



5-1 六泉寺町住宅 上水管現況敷設図

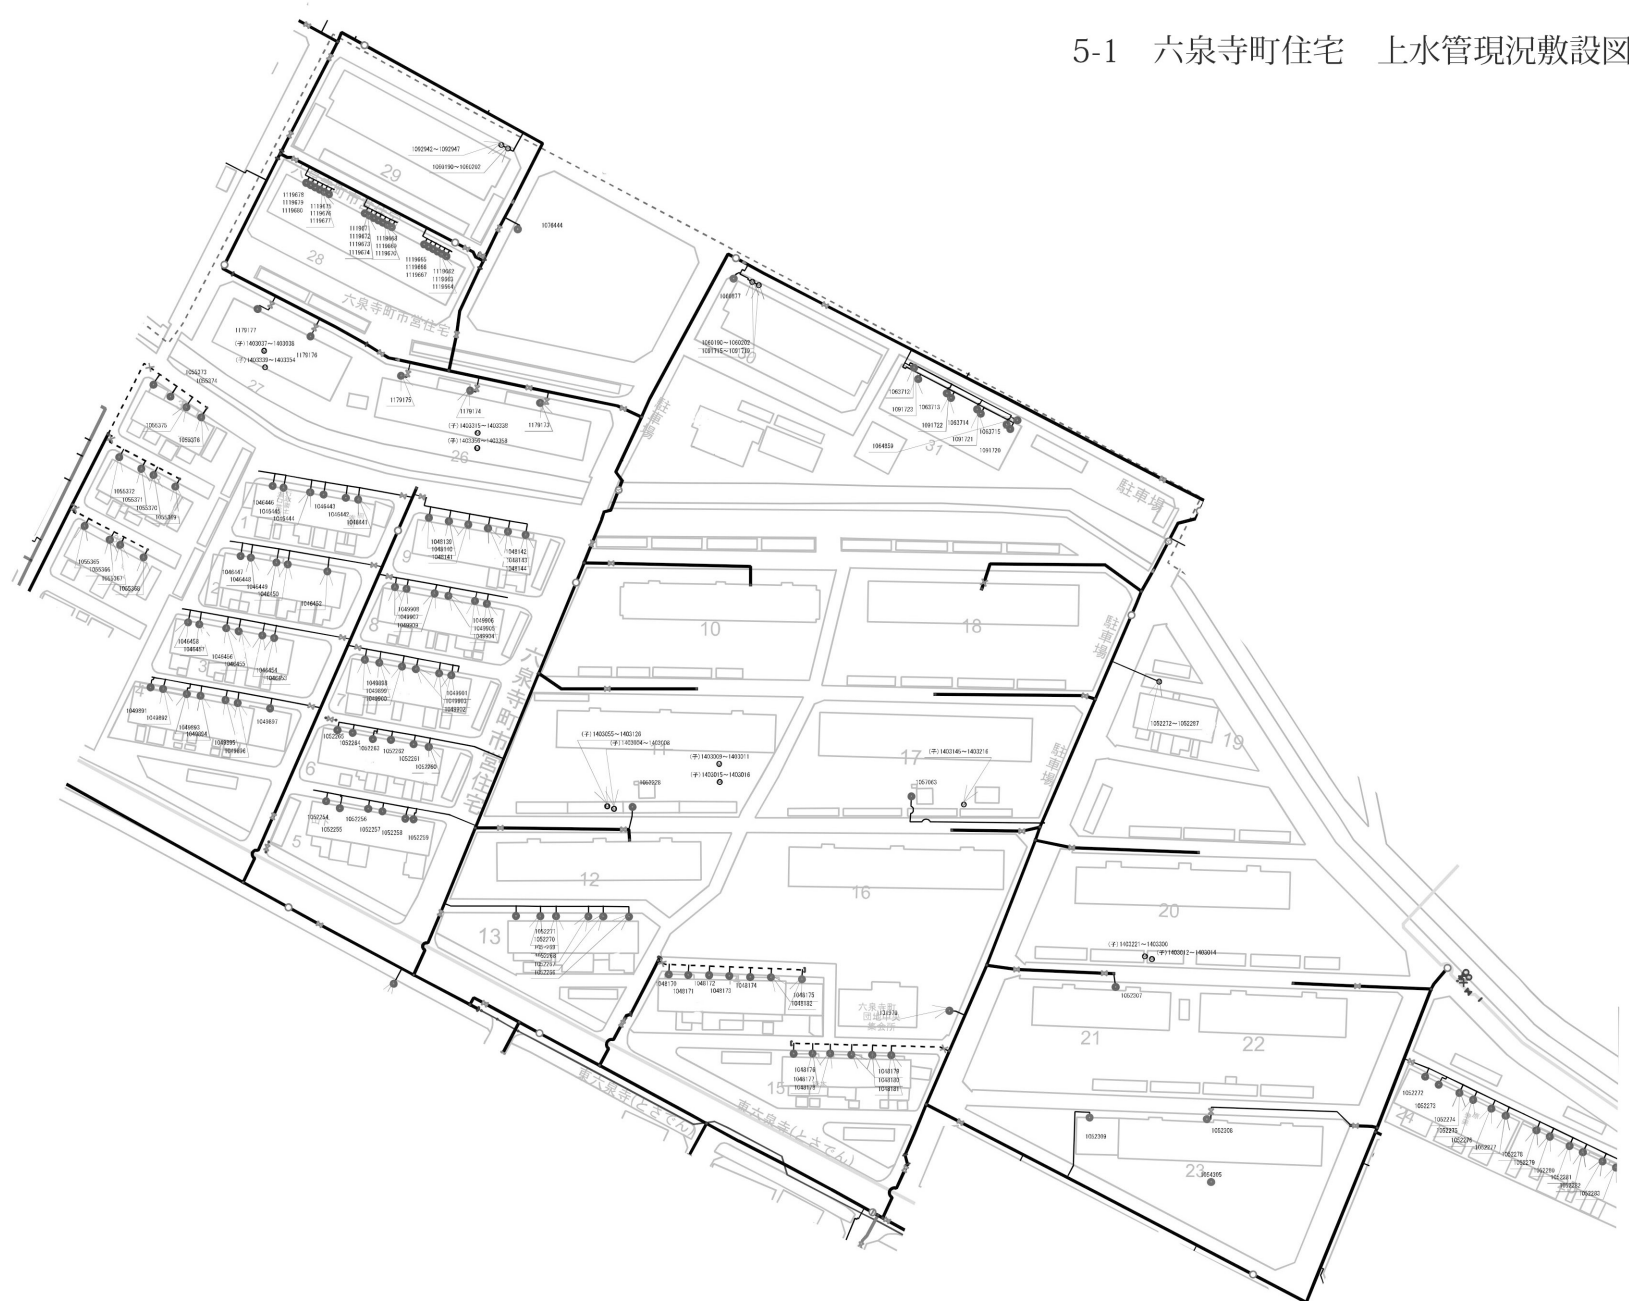


六泉寺町住宅 配水管更新計画及び機能廃止路線位置図

46.9秒 北緯33度32分8.7秒

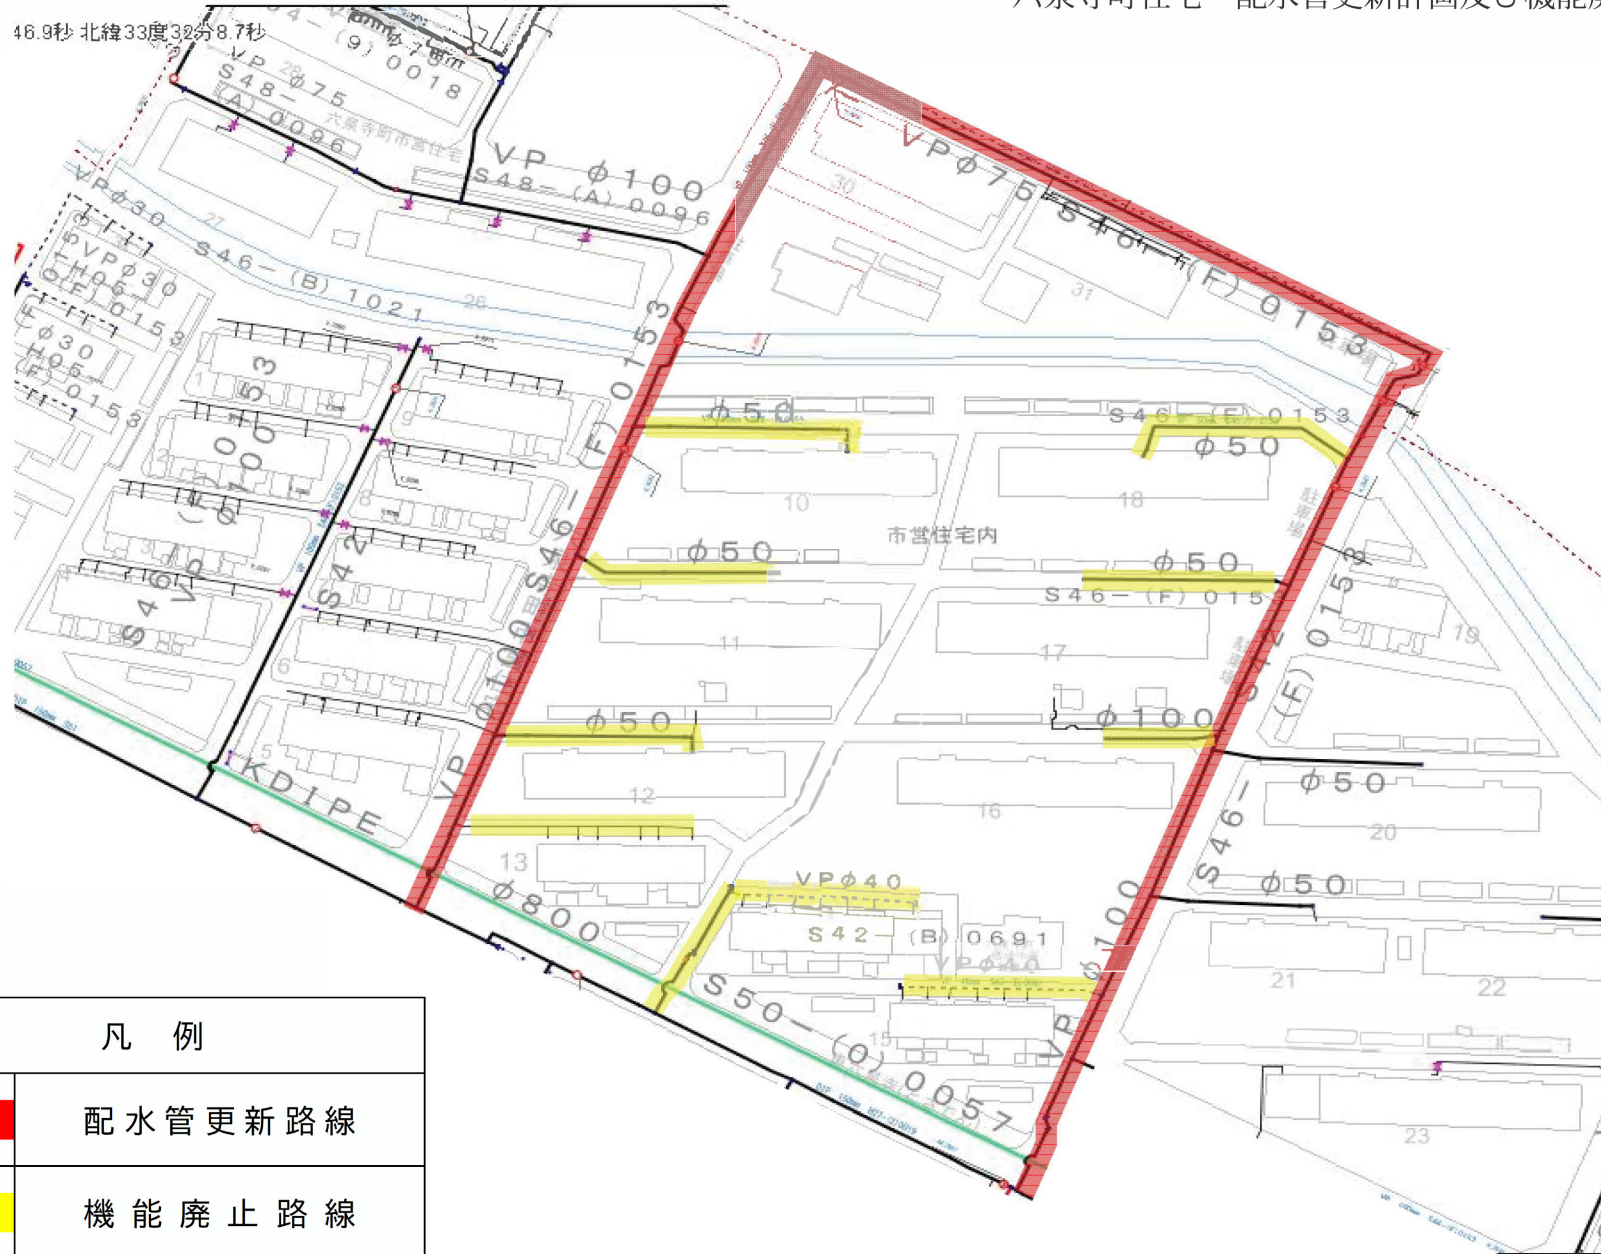

| 凡 例 | |
|-----|---------|
| | 配水管更新路線 |
| | 機能廃止路線 |

5-2 六泉寺町住宅 下水管現況敷設図

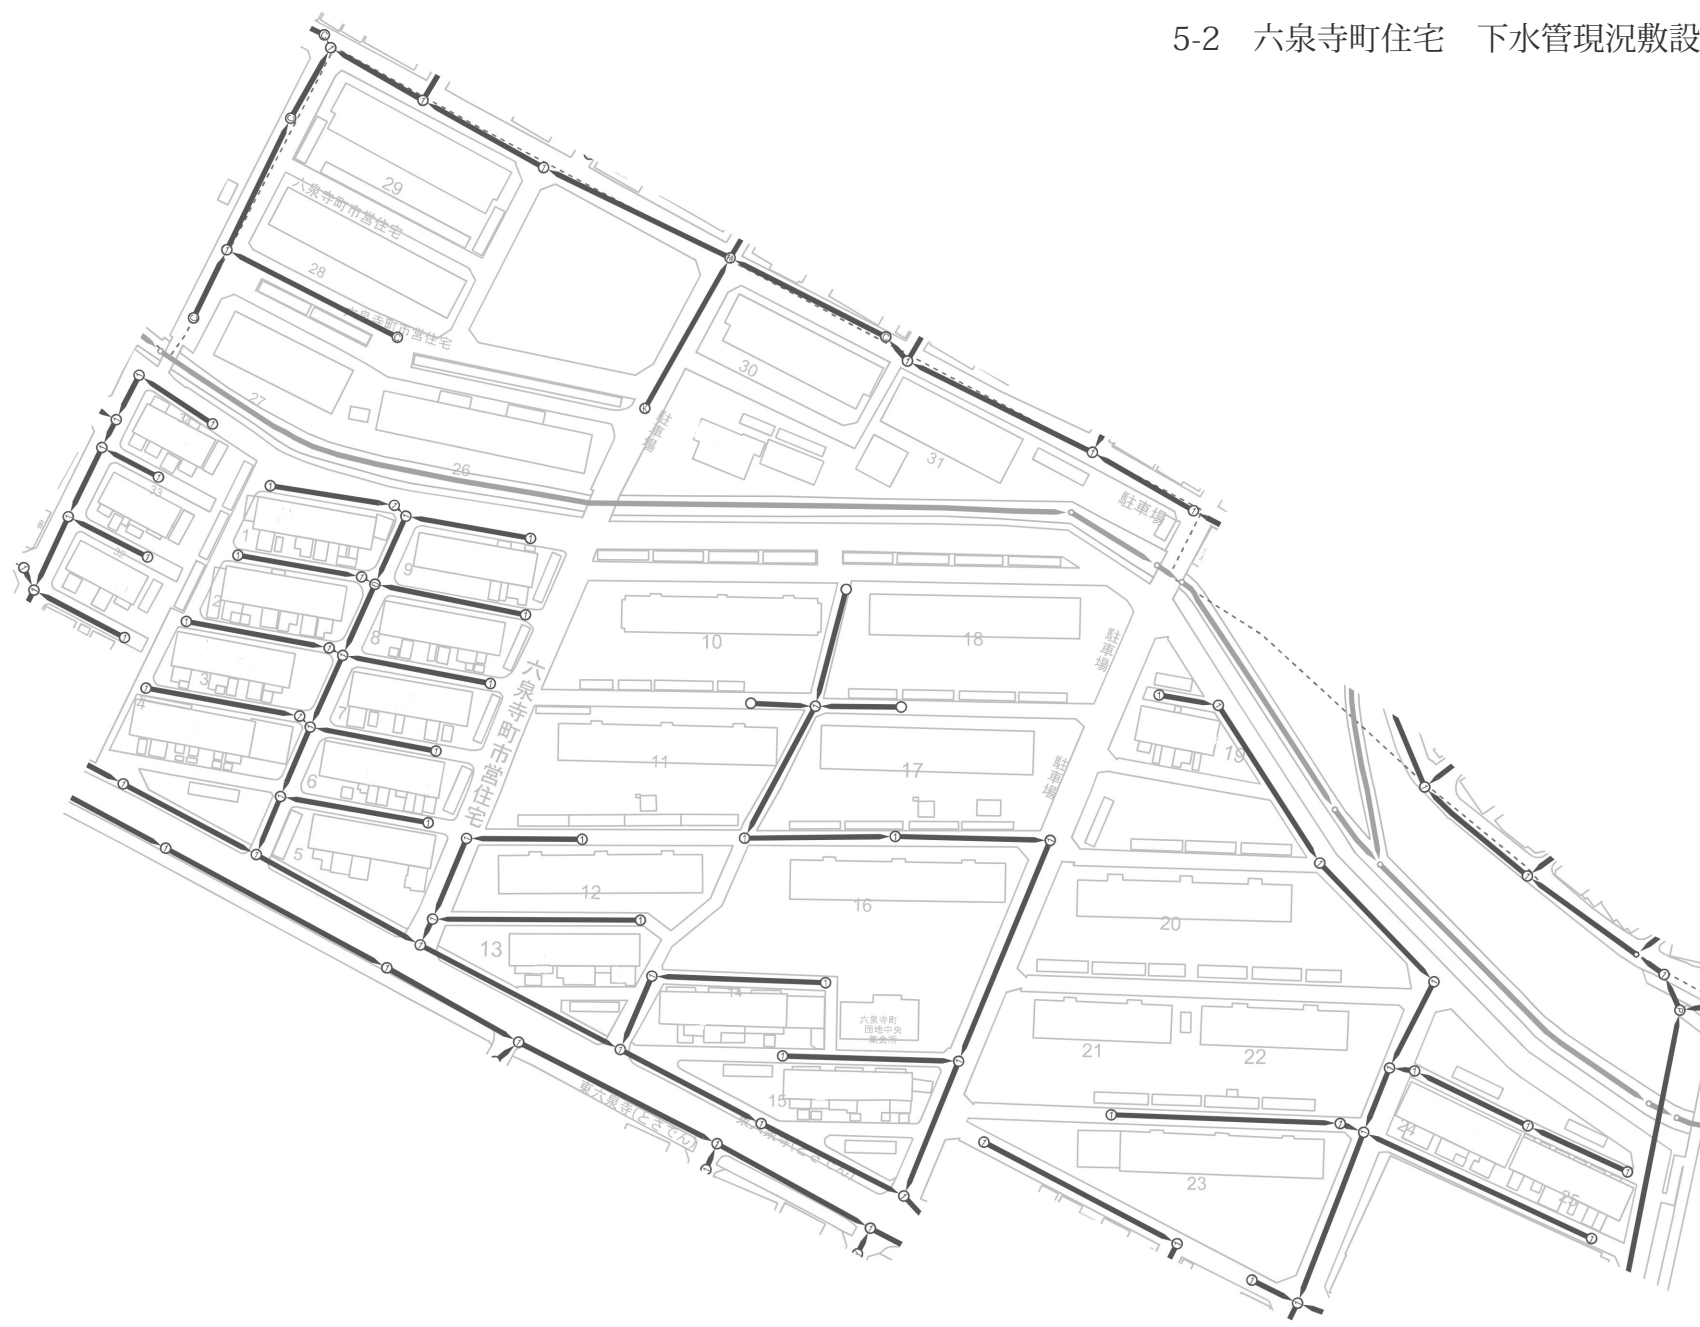



縦1・横1

1:1200





