




位置図 S=1:2500




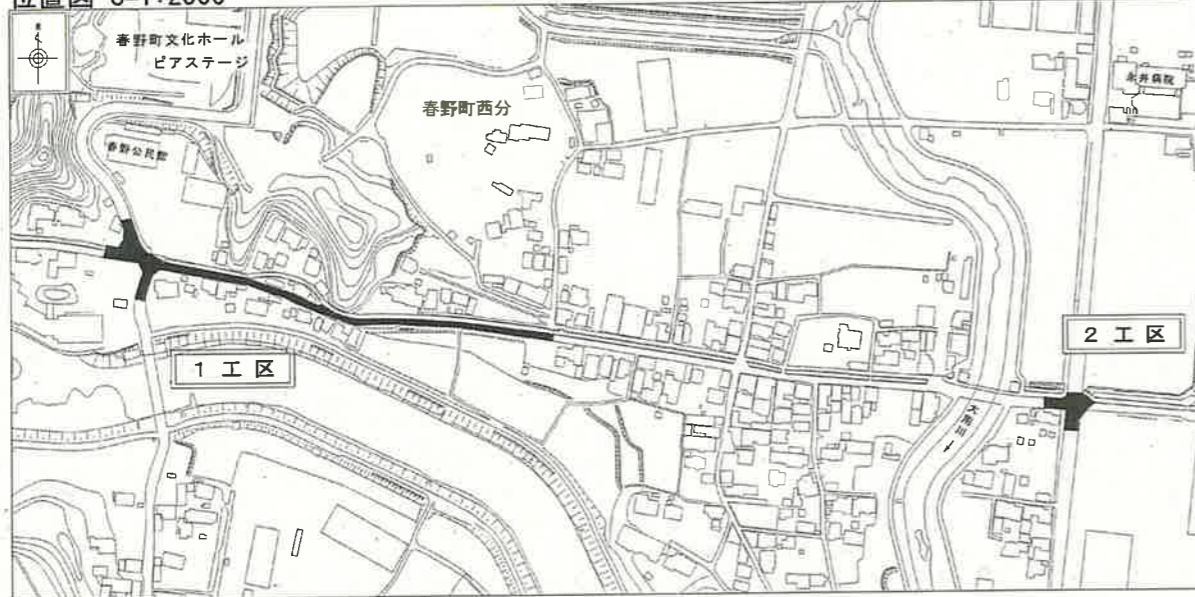


横断面図 S=1:100
(1工区)

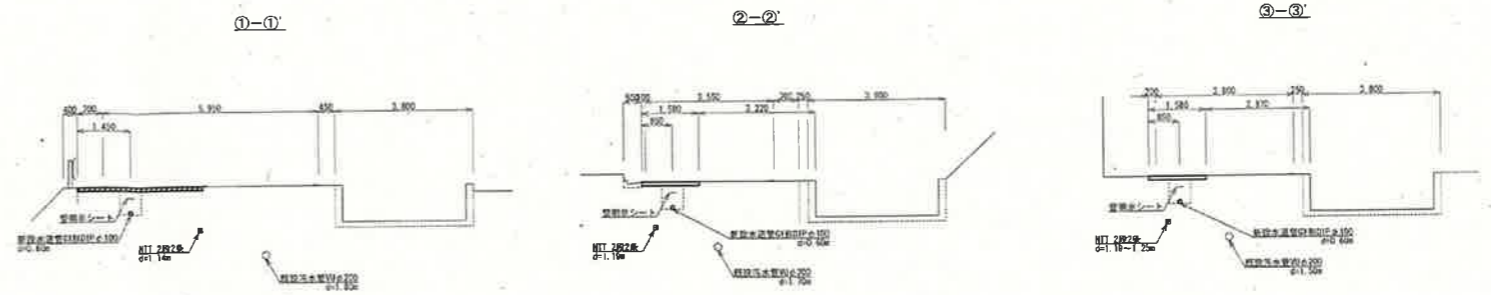


配水管平面図 (1) S=1:500 (1工区)

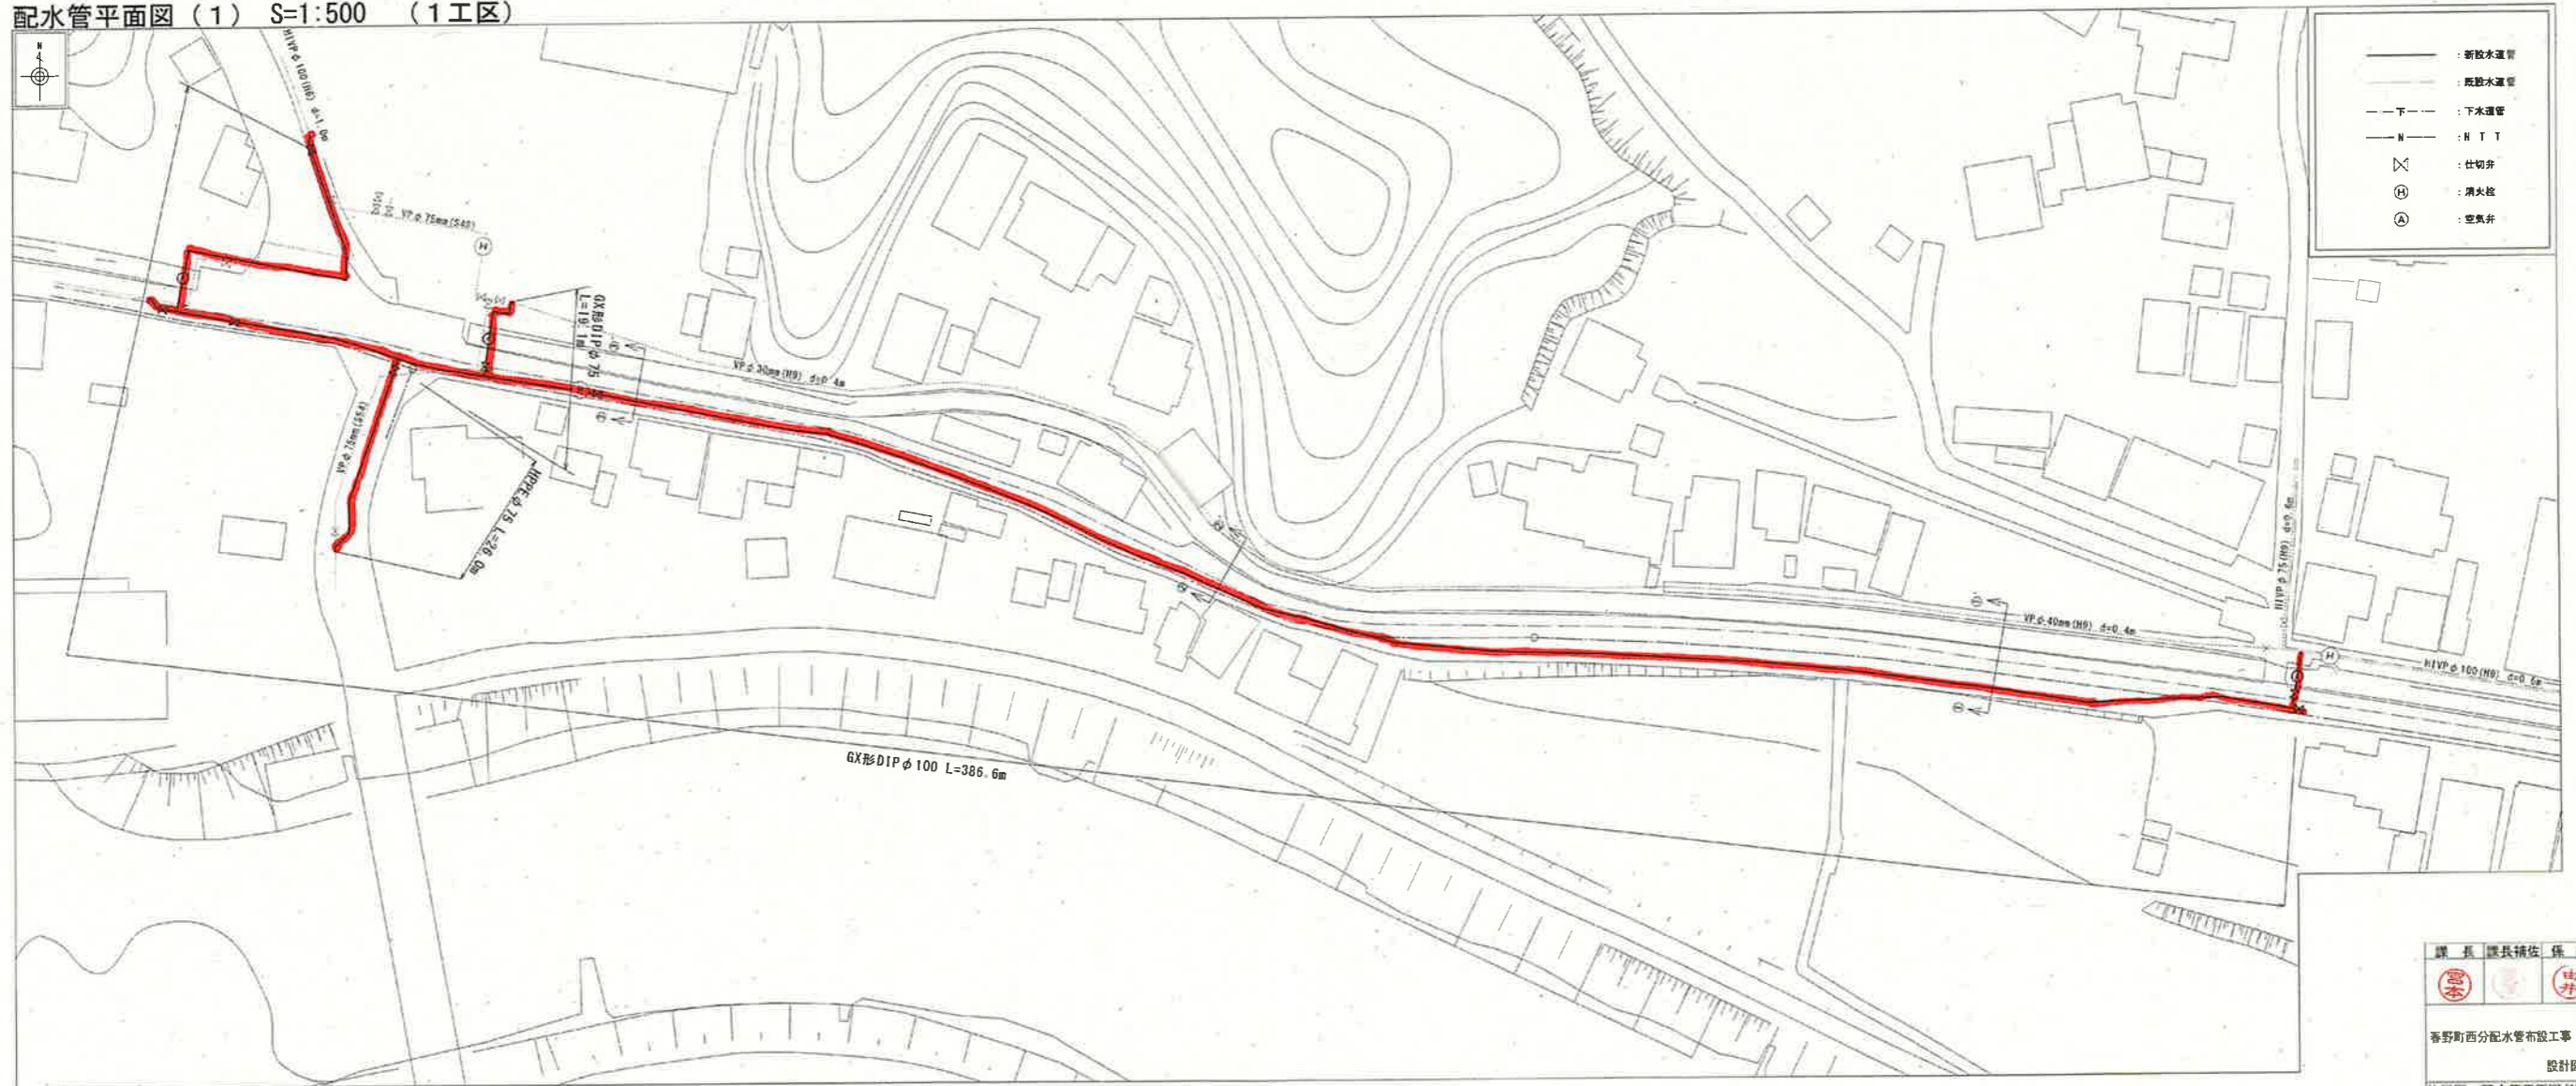

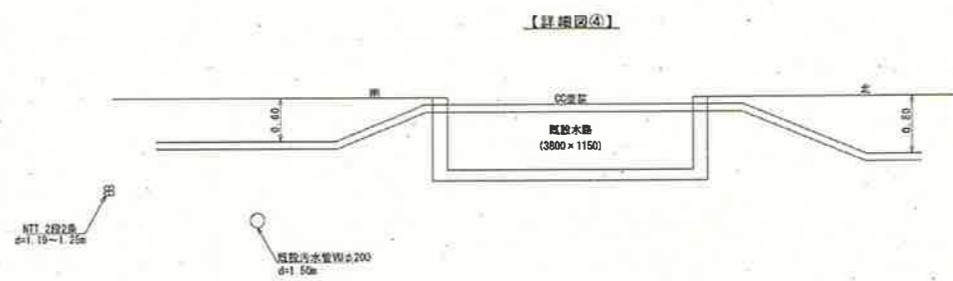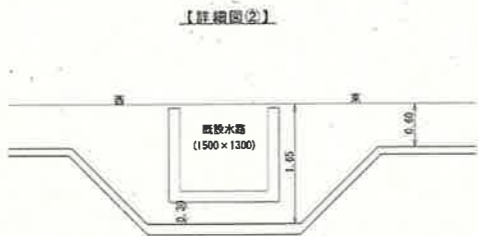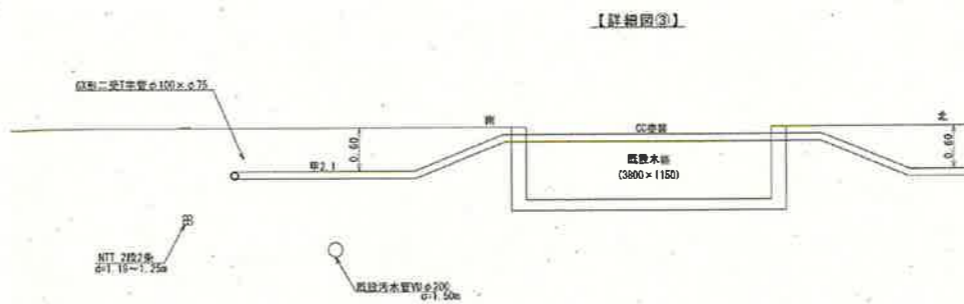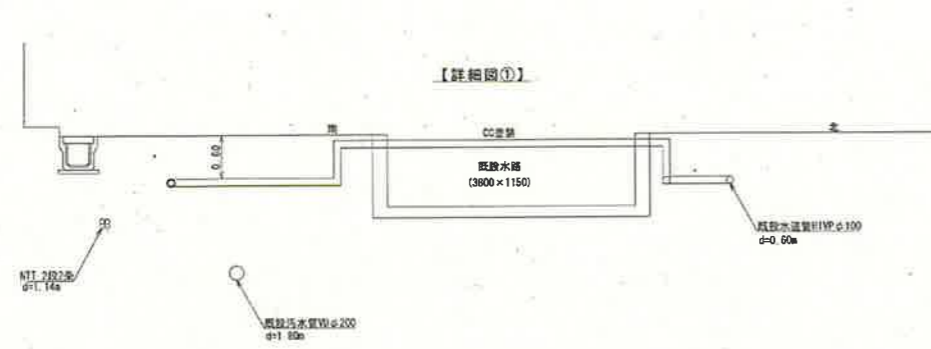

配水管平面図 (2) S=1:500 (1工区)

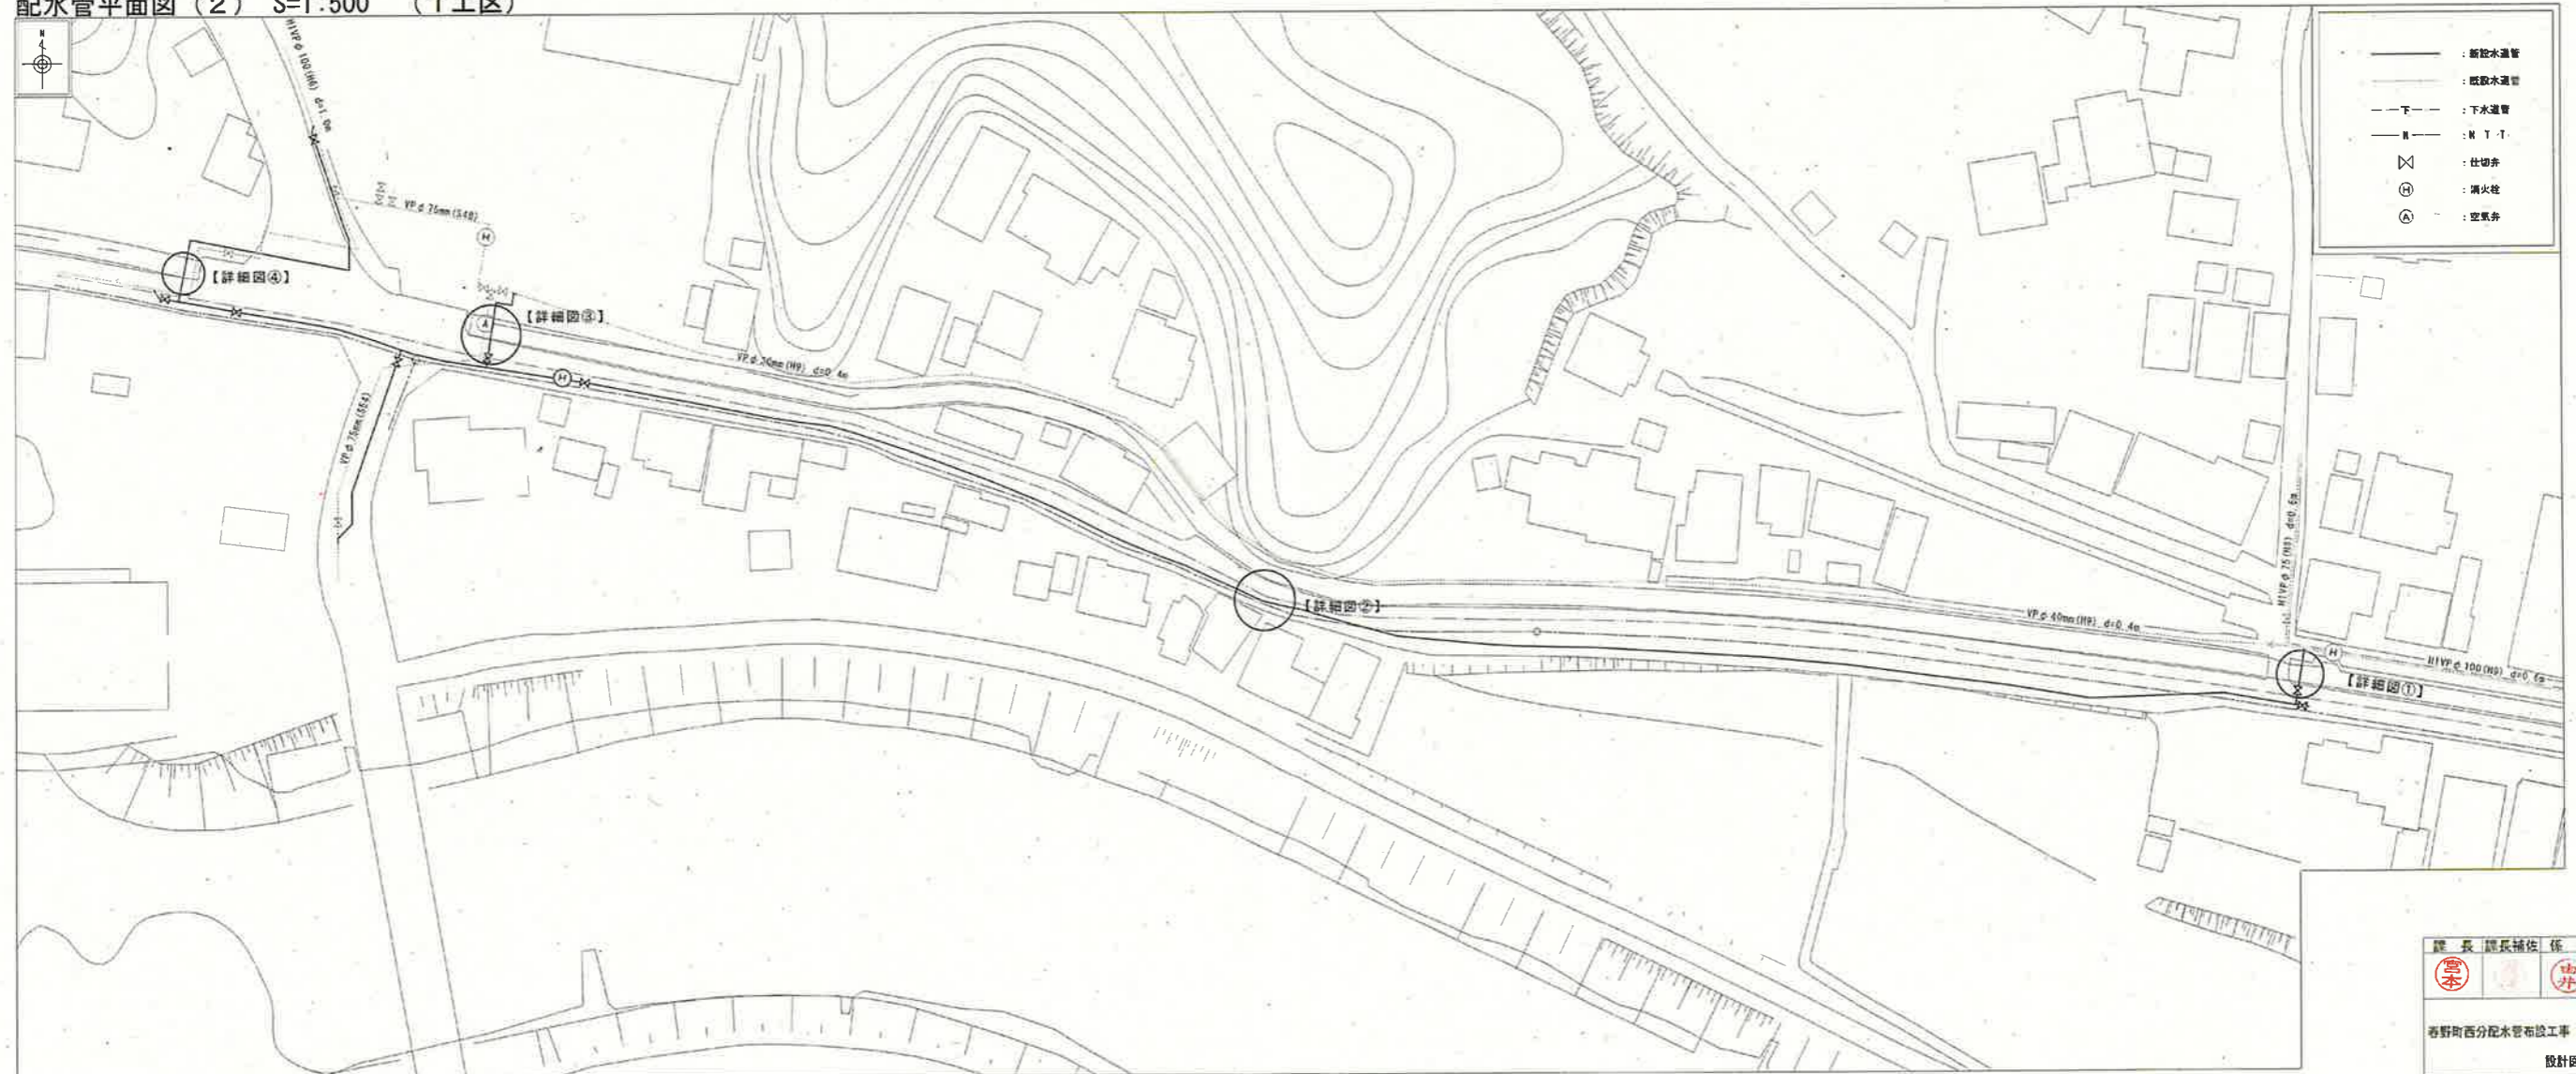


- 新設水管
- 既設水管
- - - 下水管
- M T 1
- ⊗ 仕切弁
- ⊕ 消火栓
- ⊙ 空気の弁

課長	課長補佐	係長	設計
令和7年度			2/6
香野町西分配水管布設工事			設計図
配水管平面図(2)・詳細図			図示
高知市 上下水道局 水道整備課			

土工図 S=1:30
(1工区)

管明シートの設置深度は0.2m~0.4mとする。
ただし、管埋設深度が1.2m以上の場合は0.5mとする。


【標準部①】GX形DIPφ100(d=0.60m)
(県道車道部) ΣL=327.0m

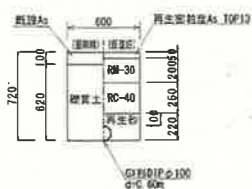


【詳細部②】GX形DIPφ100(d=1.65m)
(県道車道部) ΣL=3.2m




【標準部②】GX形DIPφ100(d=0.80m)
市道車道部 ΣL=17.3m

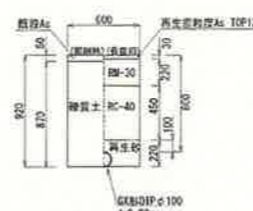

【標準部③】GX形DIPφ100(d=0.80m)
(市有地部) ΣL=9.5m

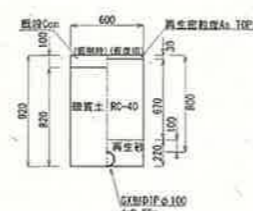


【標準部④】GX形DIPφ100(d=0.80m)
(市歩道部) ΣL=16.4m

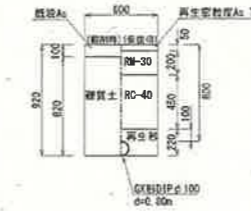


【標準部⑤】HPEφ75(d=0.80m)
(市車道部) ΣL=24.1m



【標準部⑥】GX形DIPφ75(d=0.60m)
(敷地内駐車場部) ΣL=3.2m

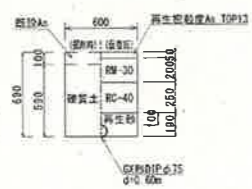

【連絡部①】HIVPφ100(d=0.60m)
(農道歩道部) ΣL=3.6m

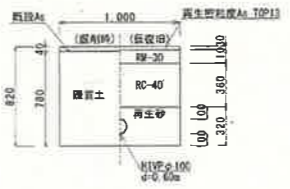

【連絡部②】HIVPφ75(d=1.20m)
(市道車道部) ΣL=5.9m



【連絡部③】HIVPφ100(d=1.20m)
(県道車道部) ΣL=3.4m



【連絡部④】PEPφ30~40(d=0.60m)
(敷地内駐車場部) ΣL=3.2m



【連絡部⑤】HIVPφ100(d=1.00m)
(市歩道部) ΣL=4.4m



舗装構成図 S=1:Free

※敷地内駐車場部について、掘削後現況舗装等を確認し設計と相違がある場合については現況舗装厚に合わせて設計変更とする。

県道車道部・敷地内駐車場部・市道歩道部




県道歩道部




市道車道部



農道歩道部

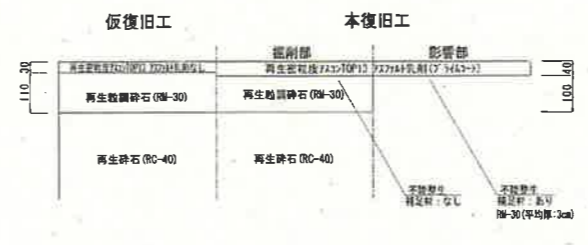


市有地部

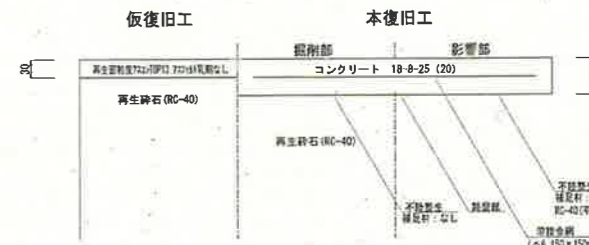


課長	課長補佐	係長	設計
(印)	(印)	(印)	(印)
令和7年度			3/6
春野町西分配水管布設工事			設計図
土工図・舗装構成図			図示
高知市 上下水道局 水道整備課			

配水管平面図 S=1:500 (2工区)



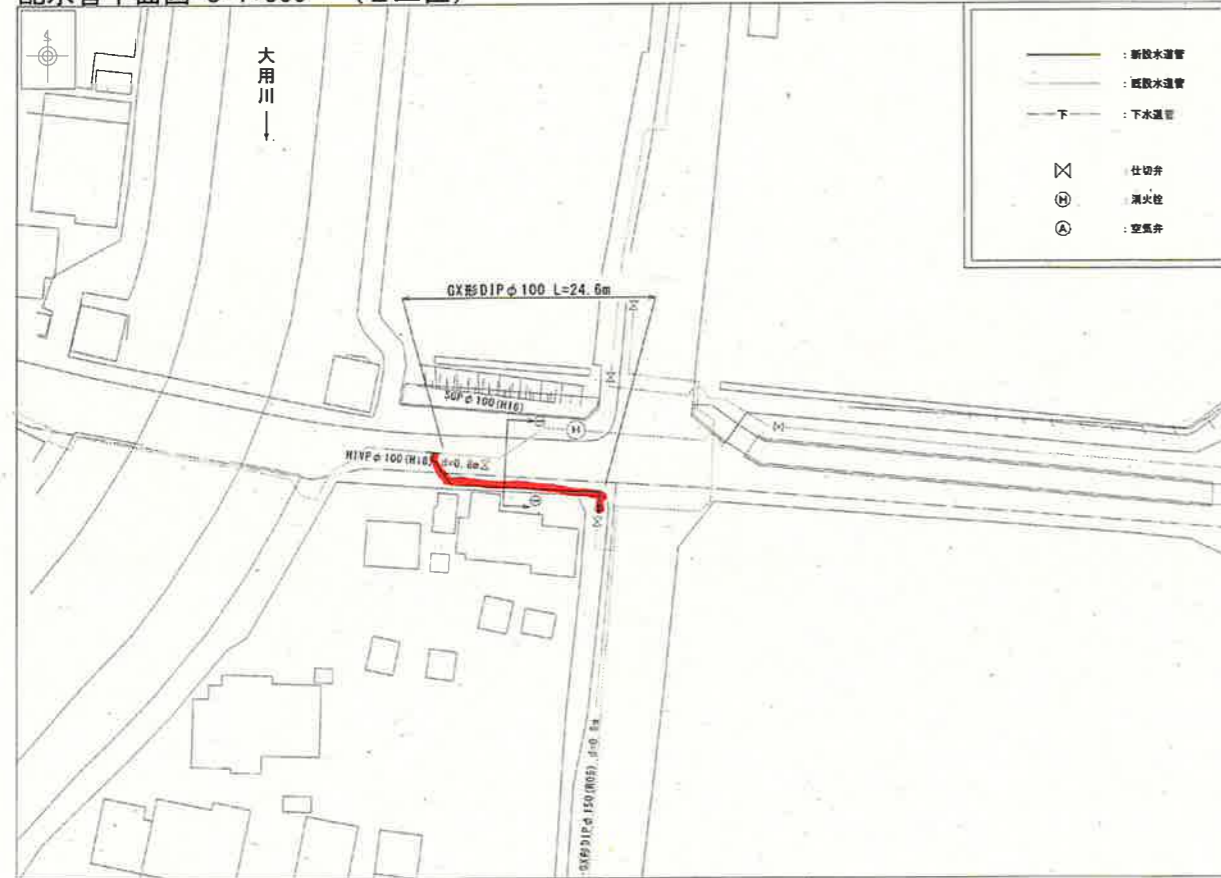


横断面図 S=1:100 (2工区)

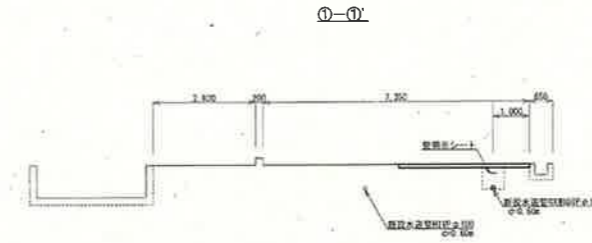

土工図 S=1:30 (2工区)




管明示シートの設置深度は0.2m~0.4mとする。
ただし、管埋設深度が1.2m以上の場合は0.5mとする。

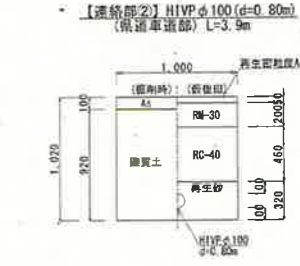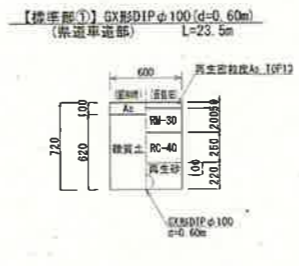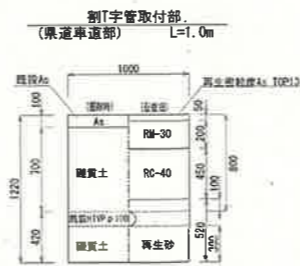


課長	課長補佐	係長	設計
(印)	(印)	(印)	(印)
香野町西分配水管布設工事			令和7年度
設計図			4/6
配水管平面図・横断面・土工図			図示
高知市 上下水道局 水道整備課			

廃止管土工図 S=1:30
(1工区)

廃止管平面図 S=1:500 (1工区)

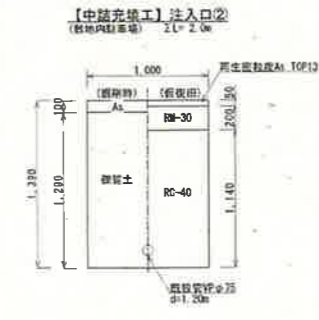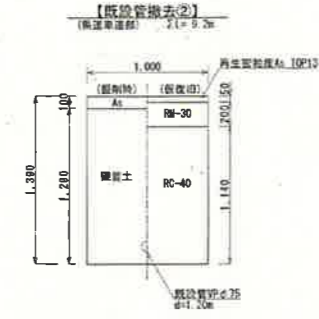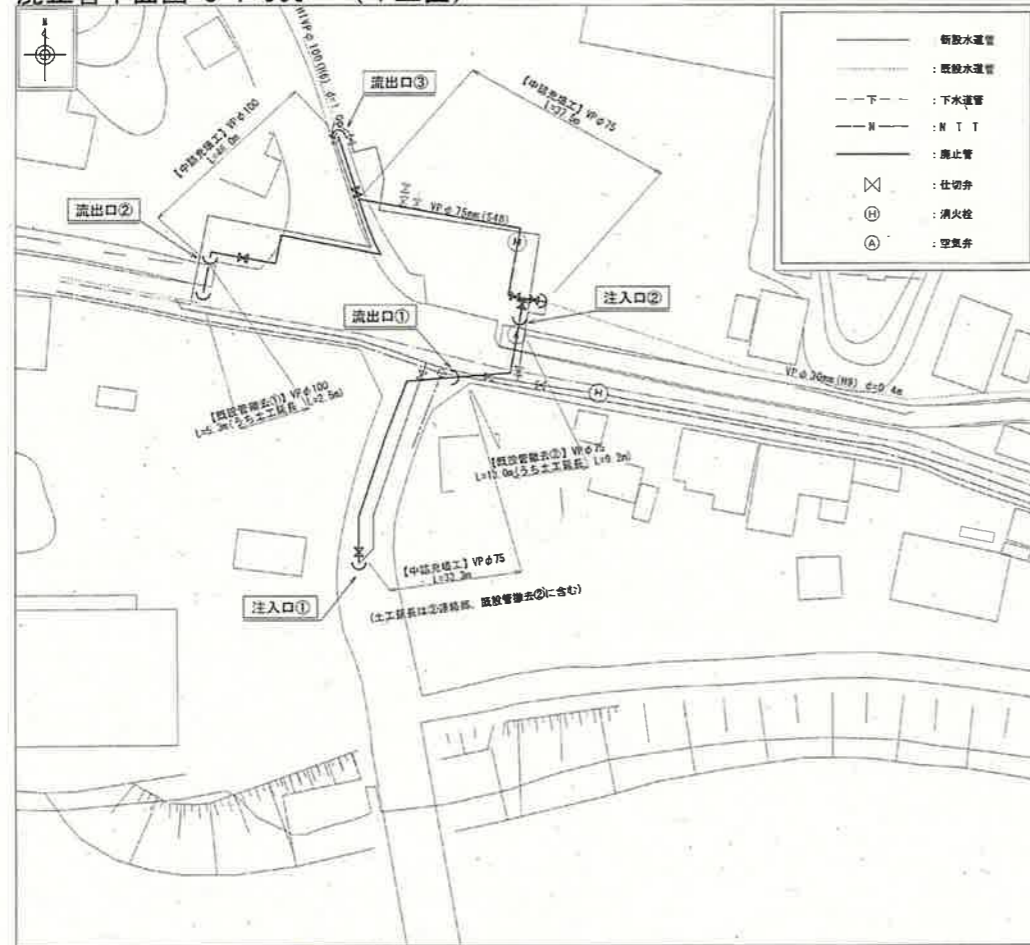


中詰充填工 S=1:Free
φ100・φ75

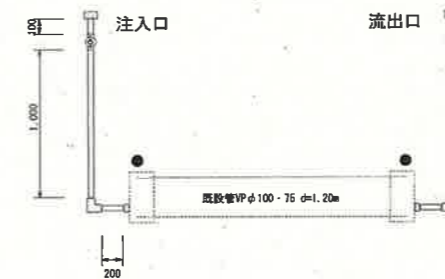


課長	課長補佐	係長	設計
(印)	(印)	(印)	(印)
春野町西分配水管布設工事			令和7年度
設計図			5/6
廃止管平面図・廃止管土工図 中詰充填工			図示
高知市 上下水道局			水道整備課

給水管平面図 S=1:500 (1工区)

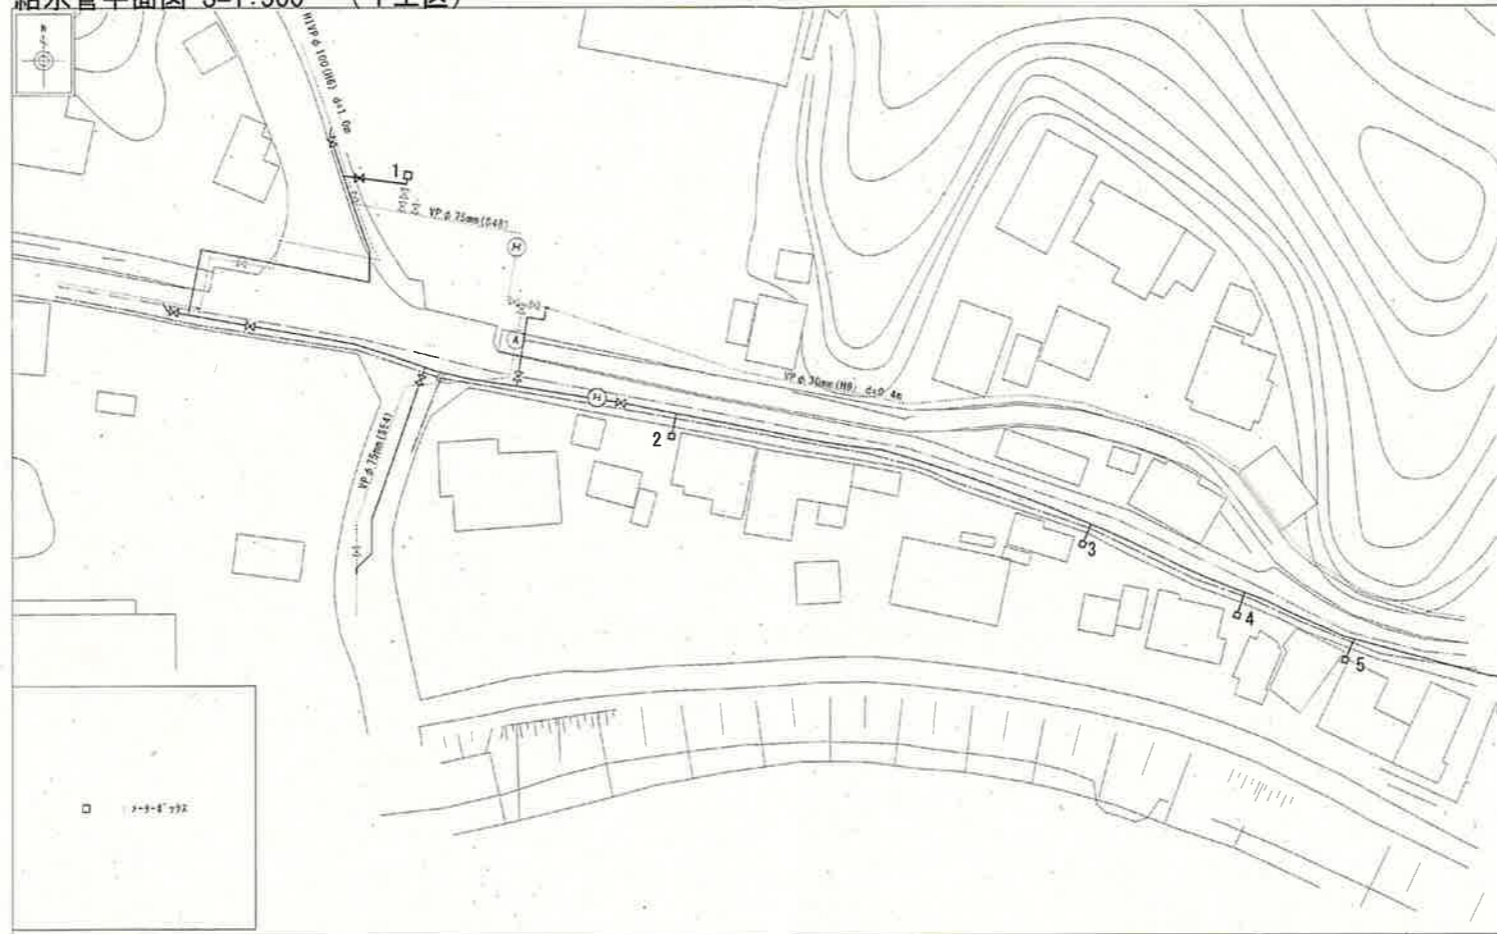


切替断面図 S=1:Free

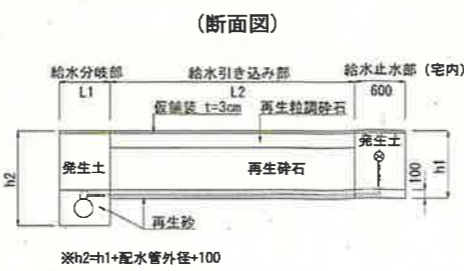

土工図 S=1:30

大口径切替 1

割T字管取付部
L=0.7m 市歩道

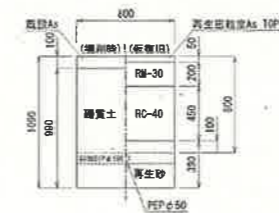

PEP φ50標準部
L=6.0m 敷地内駐車場部



課長	課長補佐	係長	設計
印	印	印	印
令和7年度			図
春日町西分配水管布設工事			6/6
設計図			示
給水管平面図・切替断面図			尺
土工図			示
高知市 上下水道局 水道整備課			