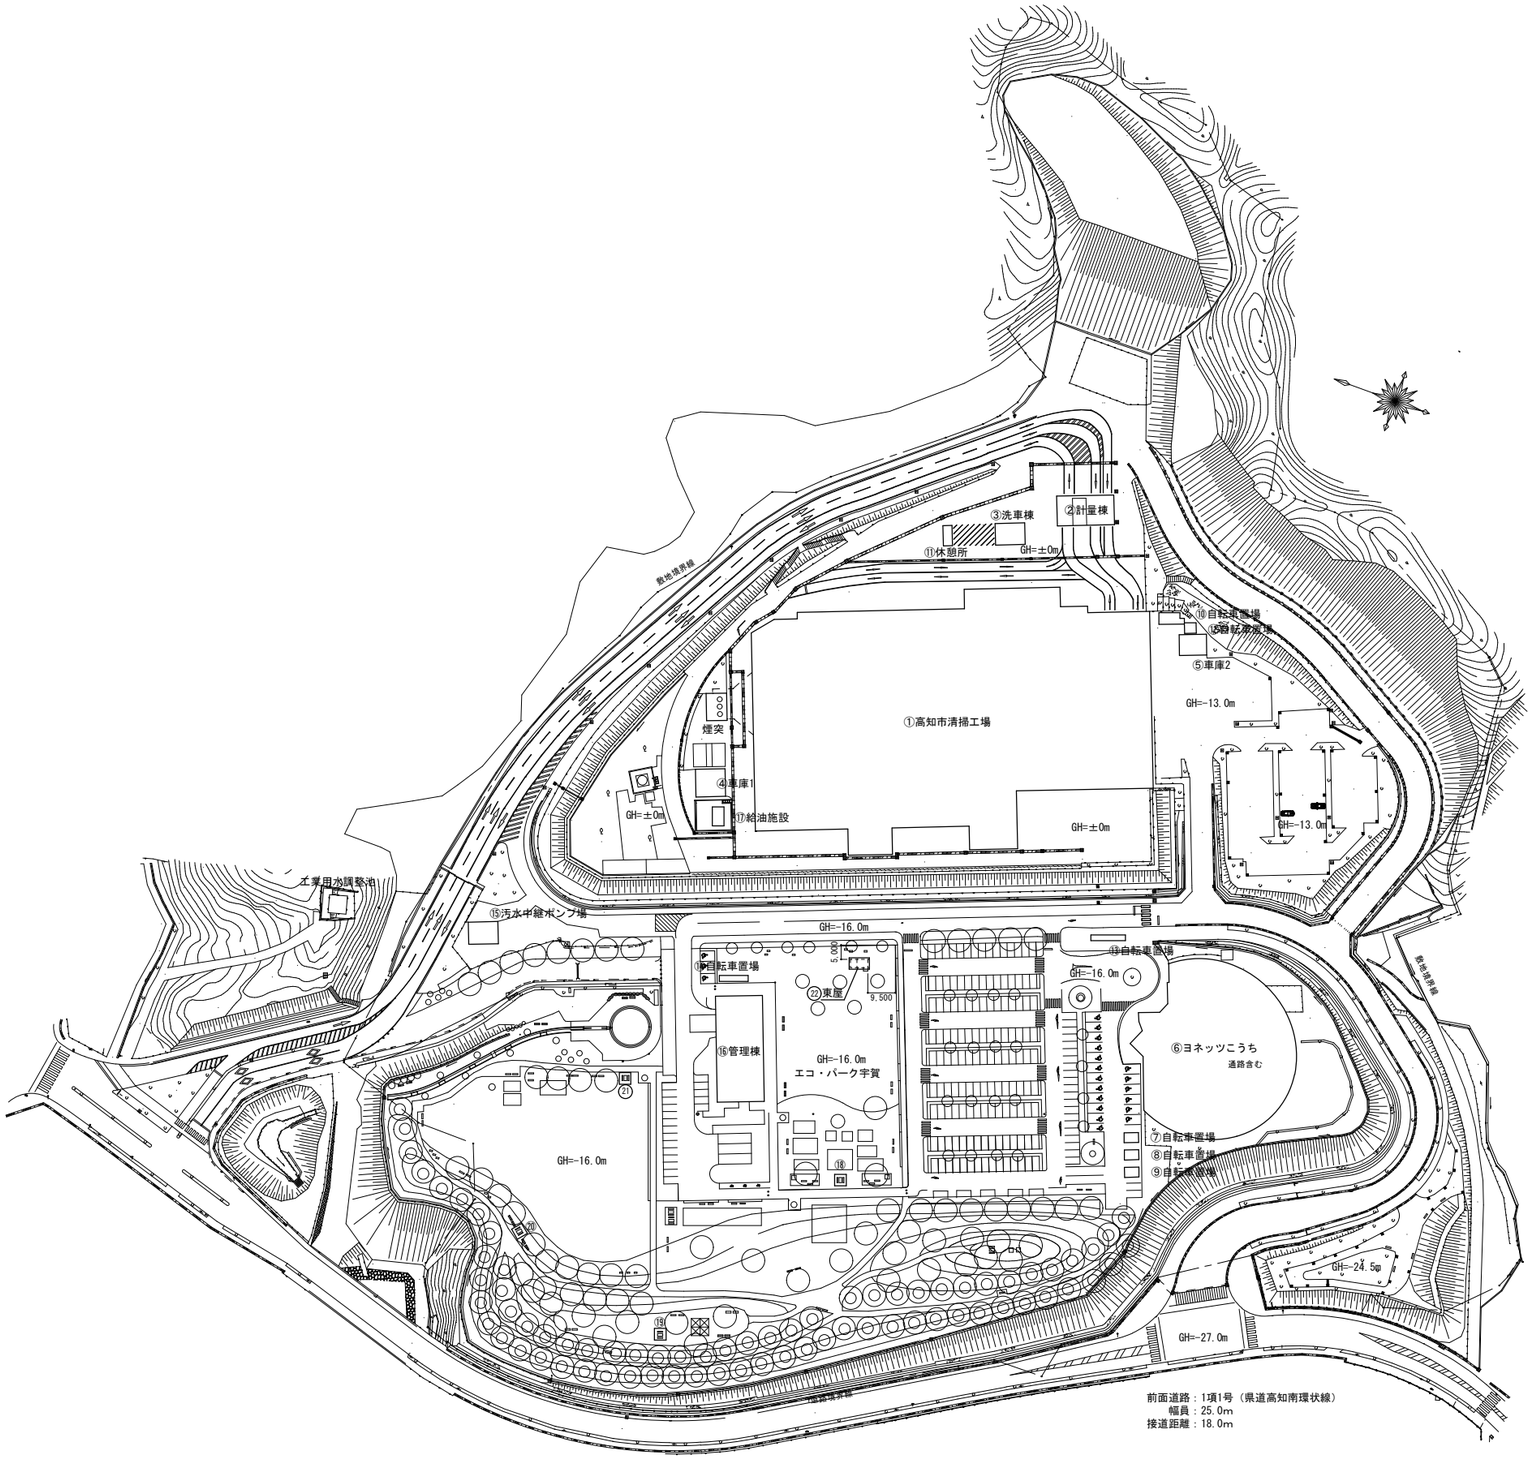
①高知市清掃工場
②計量棟
③洗車棟
⑪休憩所
GH=±0m
⑩自転車置場
⑤車庫2
GH=-13.0m
煙突
④車庫1
⑰給油施設
GH=±0m
GH=±0m
GH=-13.0m
工業用水調整池
⑮汚水中継ポンプ場
GH=-16.0m
⑬自転車置場
GH=-16.0m
⑫自転車置場
㉒東屋
⑯管理棟
GH=-16.0m
エコ・パーク宇賀
⑥ヨネッツこうち
通路含む
⑦自転車置場
⑧自転車置場
⑨自転車置場
GH=-16.0m
GH=-24.5m
GH=-27.0m
前面道路：1項1号（県道高知南環状線）
幅員：25.0m
接道距離：18.0m

配置図　S=1:1500