



平面図 S=1:500

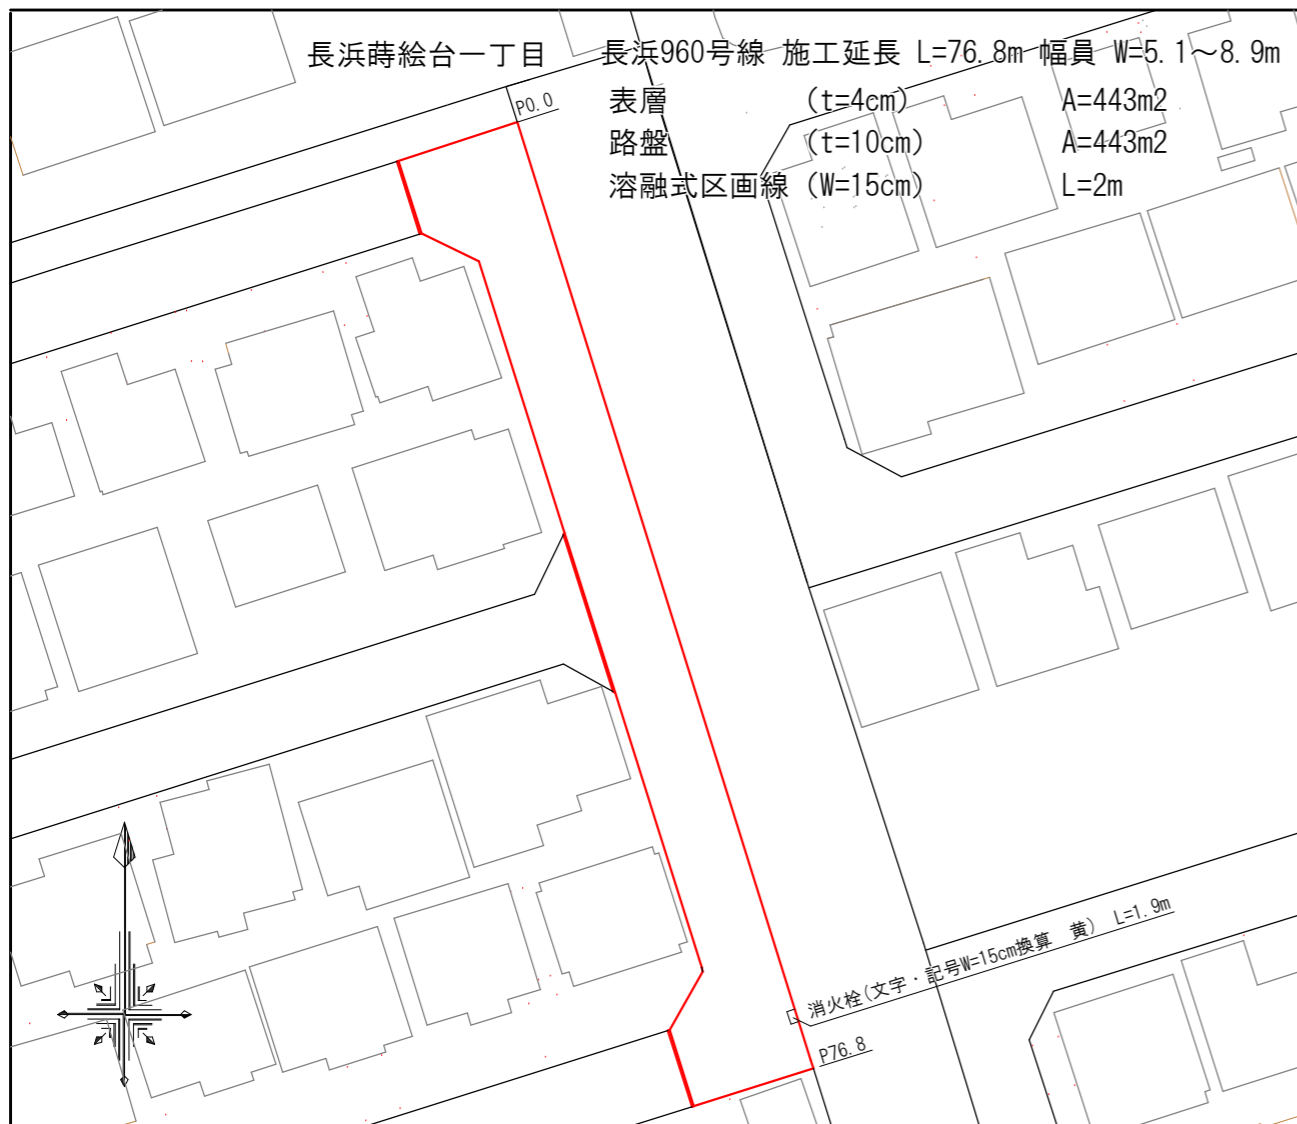

標準断面図 S=1:50

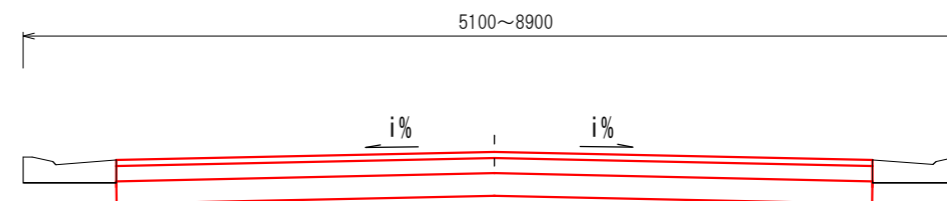


数量総括表


土	工		
	地先境界ブロック撤去	L= 5.05+12.60+5.10=22.75	
	インターロッキングブロック舗装撤去	A= 44.7+26.8+299.7+24.0+45.1=440.3	
	搬運	V= 440.3*0.06+0.12*0.12*22.75=26.7	
	処分料	同上	
	掘削	V= 440.3*0.23=101.3	
	土砂等運搬	同上	
	処分料	同上	
	埋戻し(RC-40)	V= 440.3*0.15=66.0	
	再生砕石	V= 66.0*1.2=79.2	
舗	装	工	
	As舗装	A= 440.3+0.6+1.5+0.6=443.0	
	路盤	同上	
区	画	線	工
	区画線設置	文字・記号 黄	L= 1.9*1.2=2.3
仮	設	工	
	交通誘導警備員B	N= 15	

工事名	長浜960号線舗装工事			
種別	平面図外	1/2		
事業名		課長	課長補佐	係長
令和8年度	R8			
高知市都市建設部道路維持課				

舗装構成図 S=1:10

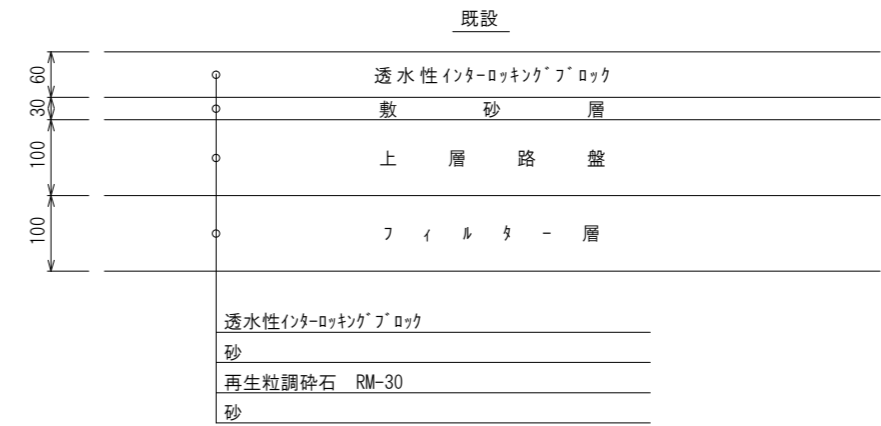

舗装展開図 S=1:200

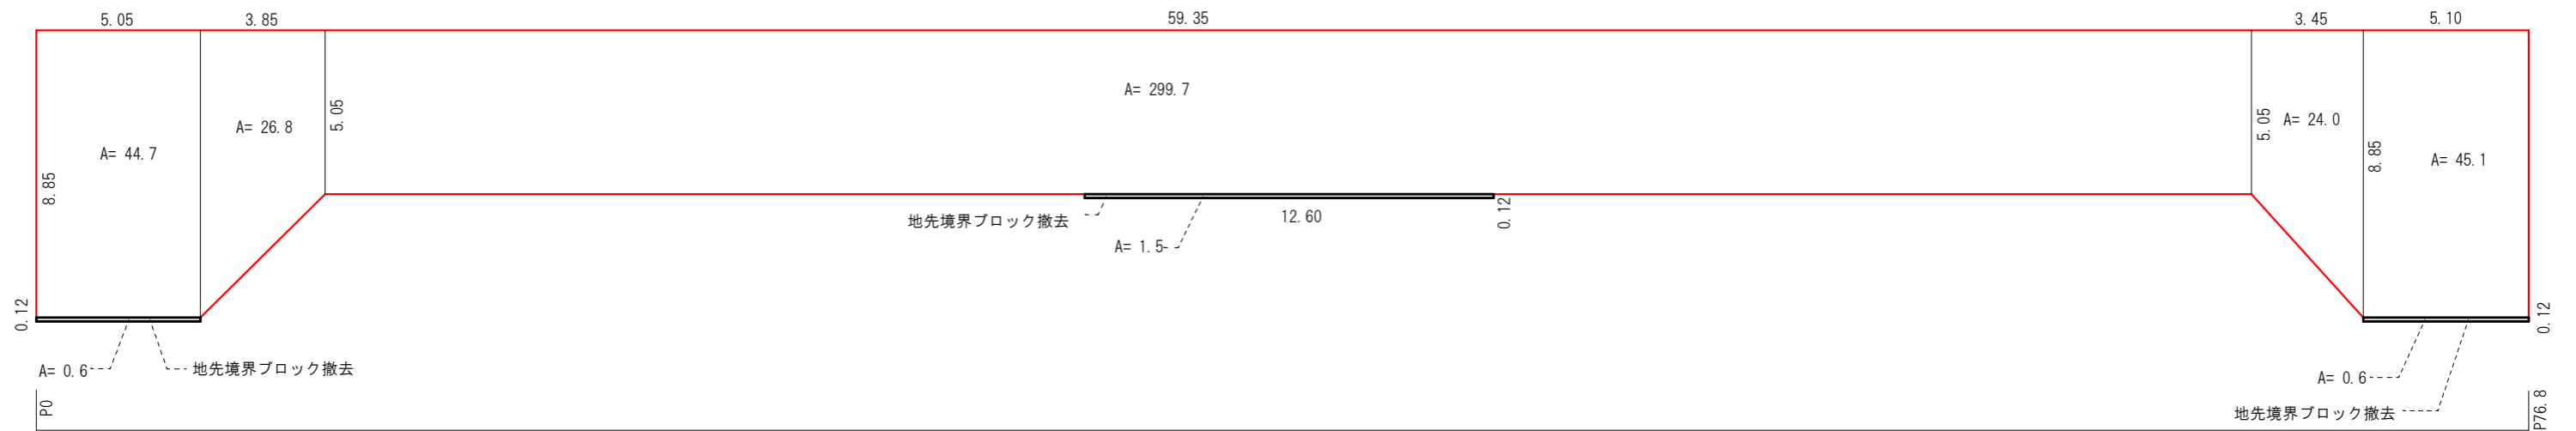

工事名	長浜960号線舗装工事				
種別	舗装構成図外				2/2
事業名		課長	課長補佐	係長	係
令和8年度	R8				
高知市都市建設部道路維持課					