



平面図 S=1:1000

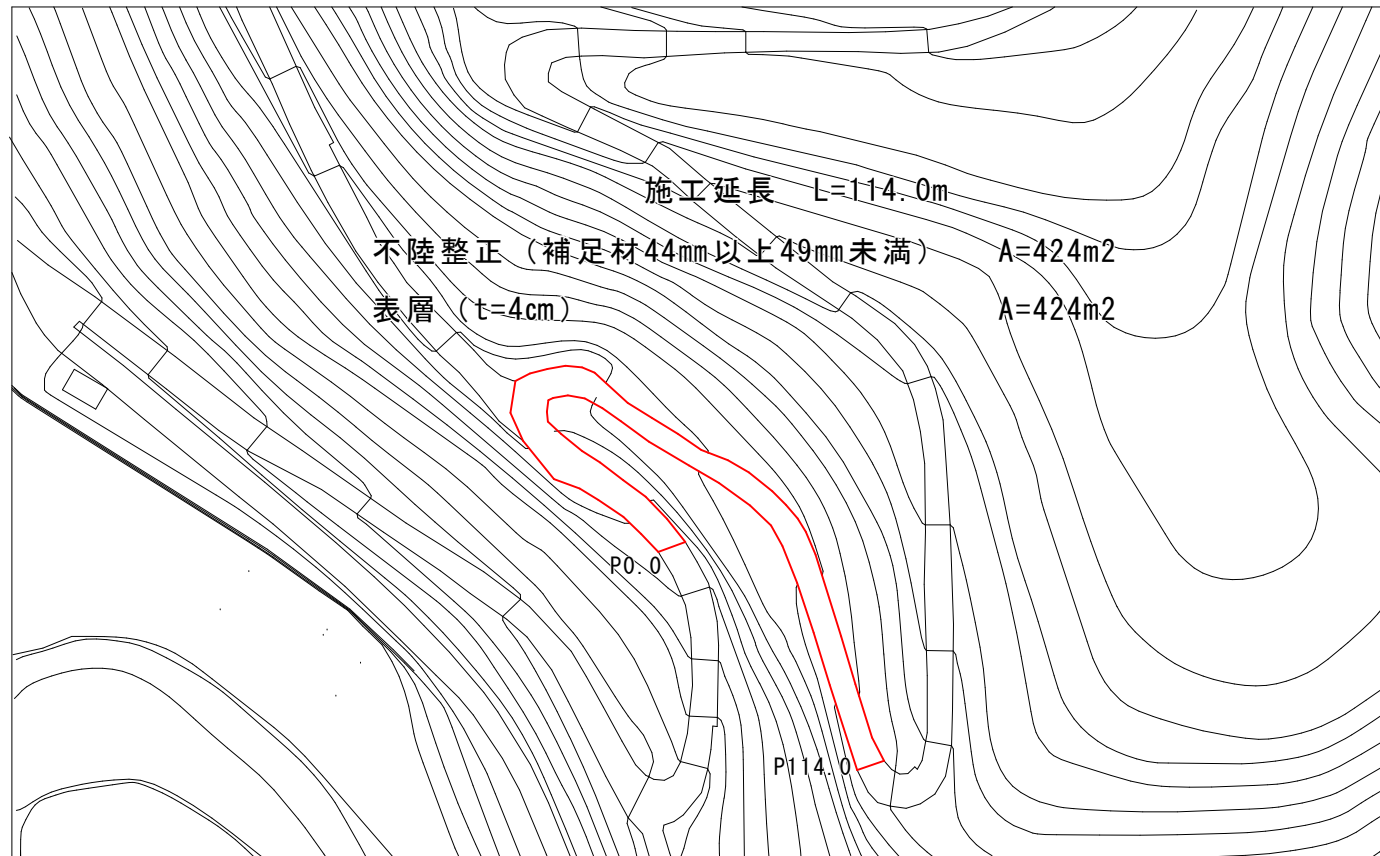

1 工区




2 工区

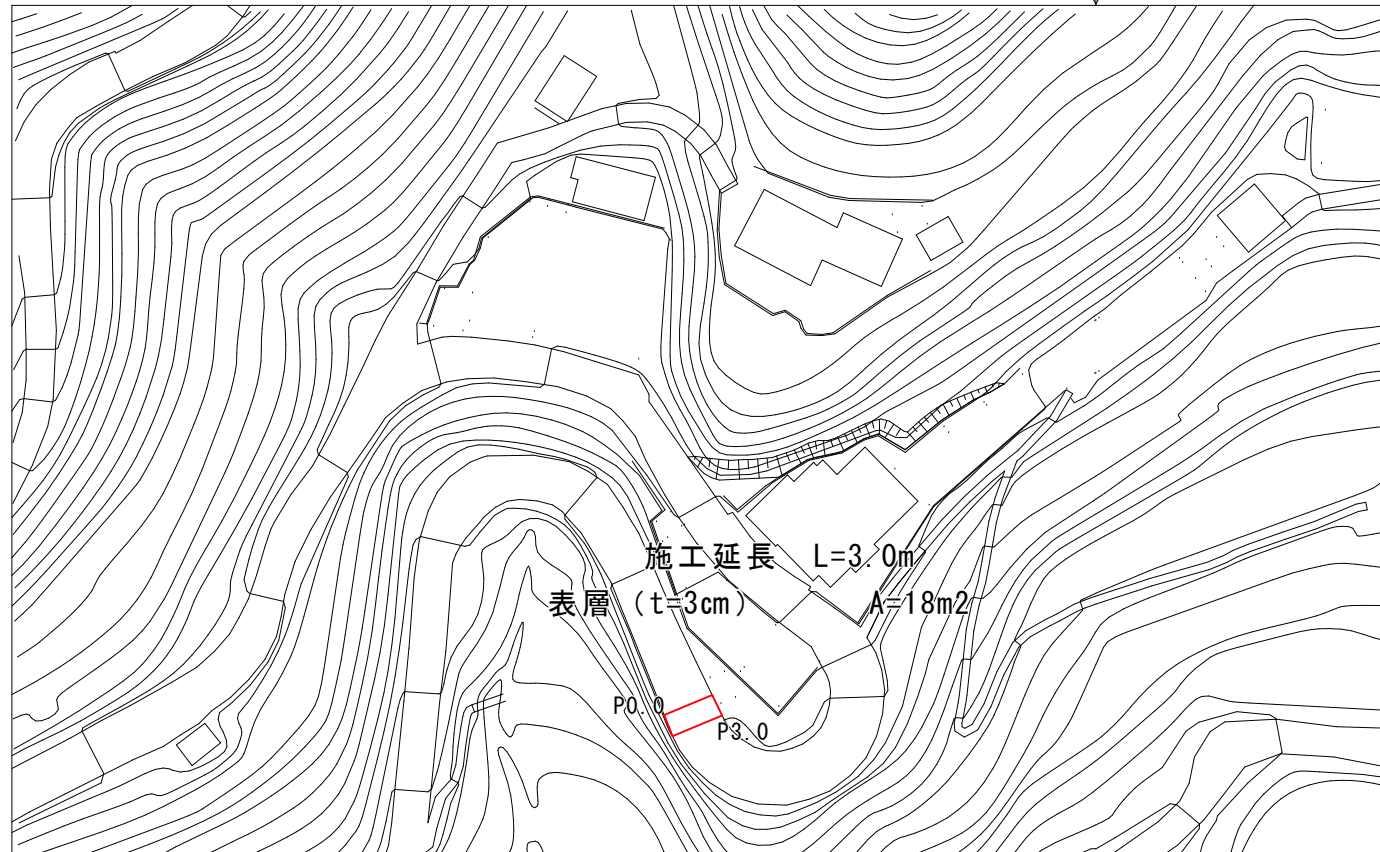


標準断面図 S=1:100

1 工区

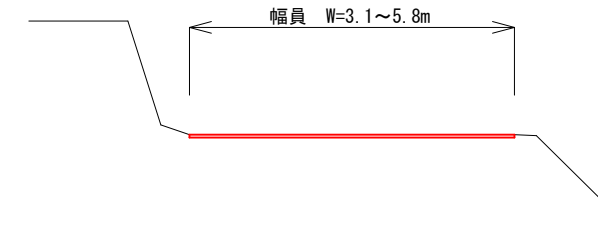

2 工区

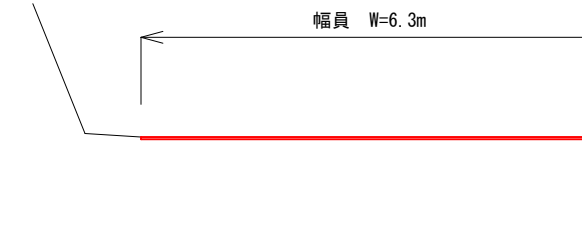

舗装構成 S=Free

(※現況アスファルト舗装版厚が設計値と異なる場合、及び現況路盤が確認できない場合は工事監督職員と協議すること)

表層

構造図

材料図

| | | |
|----|---------|--|
| 40 | 表層 | 再生密粒度7スコン TOP13 2.35t/m ³ (設計締固密度) |
| | プライムコート | PK3 1.26リットル/m ² |
| | 不陸整正 | 再生粒度調整碎石 RM-30 補足材44mm以上49mm未満 |
| | | |

表層

構造図

材料図

| | | |
|----|--------|--|
| 30 | 表層 | 再生密粒度7スコン TOP13 2.35t/m ³ (設計締固密度) |
| | タックコート | PK4 0.43リットル/m ² |
| | | |



| | | | | |
|---------------|----------------|------|----|-----|
| 工事名 | 土佐山112号線舗装工事 | | | |
| 種別 | 平面図・標準断面図・舗装構成 | | | 1/2 |
| 事業名 | 課長 | 課長補佐 | 係長 | 係 |
| 令和8年度 | | | | |
| 高知市都市建設部道路維持課 | | | | |

舗装展開図

1工区 S=1:150


打換え

Σ A=424.13m²

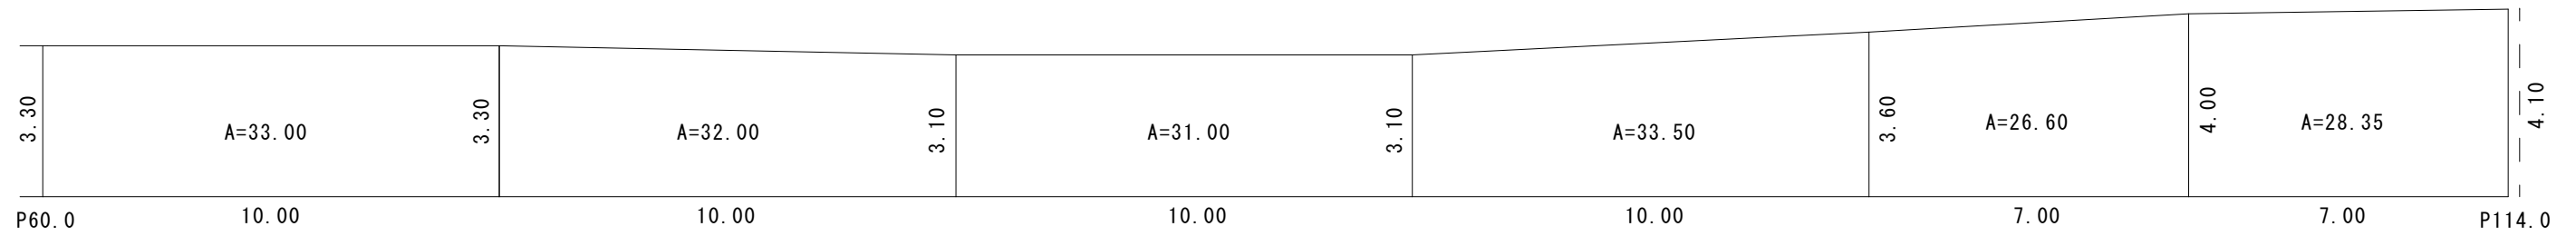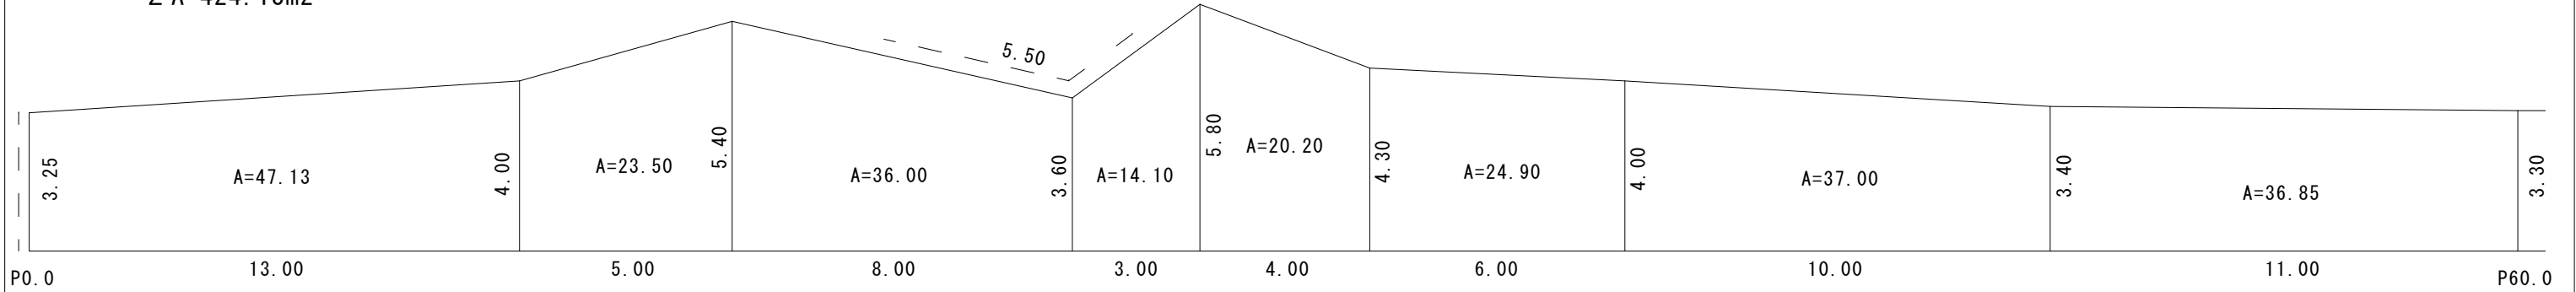

2工区 S=1:100

オーバーレイ

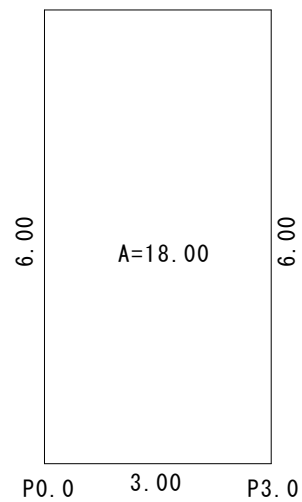

数量総括表

| | 工種 | 条件・寸法 | 計算式 | 数量 | 単位 |
|-----|------------|---------------------|------------------------|-----|----------------|
| 土工 | 舗装版切断 | As | 3.25+5.50+4.10=12.85 | 13 | m |
| | 側溝清掃車運搬 | カッター汚泥 | 0.023*0.04*12.85=0.012 | 0.1 | m ³ |
| | 処分料 | カッター汚泥 | 0.012*1.4=0.017 | 0.1 | t |
| | 舗装版破碎積込 | | 424.13 | 424 | m ² |
| | 殻運搬 | As殻 | 424.13*0.04=16.97 | 17 | m ³ |
| | 処分料 | As殻 | 16.97 | 17 | m ³ |
| 舗装工 | 不陸整正 | 補足材平均厚さ44mm以上49mm未満 | 424.13 | 424 | m ² |
| | 表層 | 再生密粒度As PK-3 t=4cm | 424.13 | 424 | m ² |
| | 表層(オーバーレイ) | 再生密粒度As PK-4 t=3cm | 18.00 | 18 | m ² |
| 仮設工 | 交通誘導員 | 交通誘導員B | 8 | 8 | 人 |
| | | | | | |

| | | | | |
|---------------|--------------|----|------|-----|
| 工事名 | 土佐山112号線舗装工事 | | | |
| 種別 | 舗装展開図・数量総括表 | | | 2/2 |
| 事業名 | | 課長 | 課長補佐 | 係長 |
| 令和8年度 | | | | |
| 高知市都市建設部道路維持課 | | | | |