


平面図

S=1:500

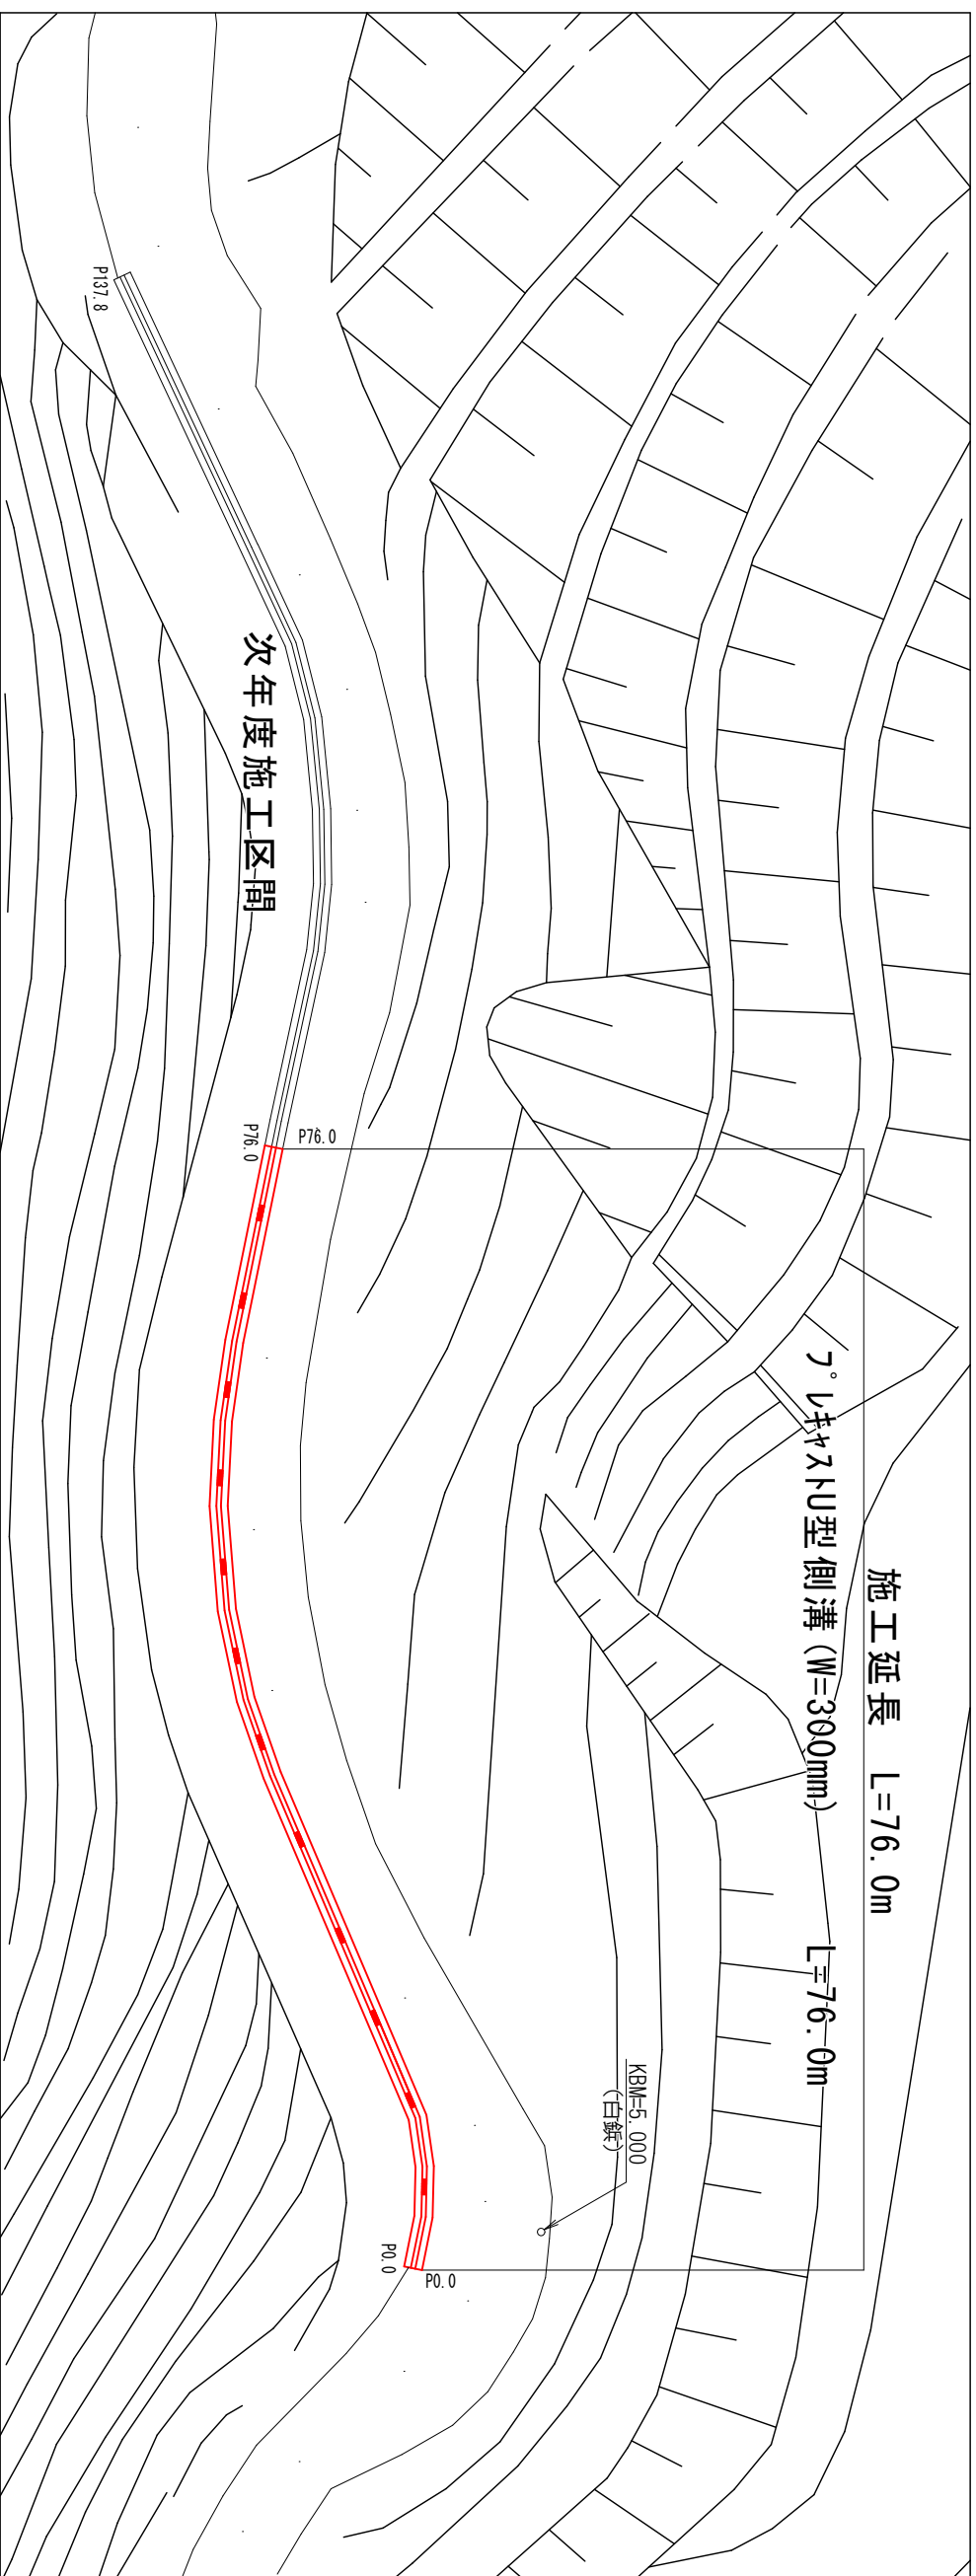

標準断面図


S=1:100

(※現況777H舗装版厚が設計値と異なる場合及び現況路盤が確認できない場合は、工事監督職員と協議すること)

表層

構造図

材料図

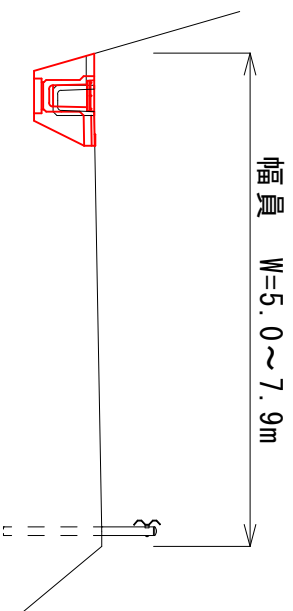

40	表層	再生密粒度777H TOP13 2.35t/m ³ (設計締固密度)
777H-1		PK3 1.26t/m ²
100	上層路盤	再生粒度調整碎石 RM-30

舗装構成 S=1:Free

工事名	一宮639号線道路改良工事			
種別	平面図・標準断面図・舗装構成	課長	課長補佐	係長
事業名				
令和8年度				
高知市都市建設部道路維持課				

