



平面図 S=1:500

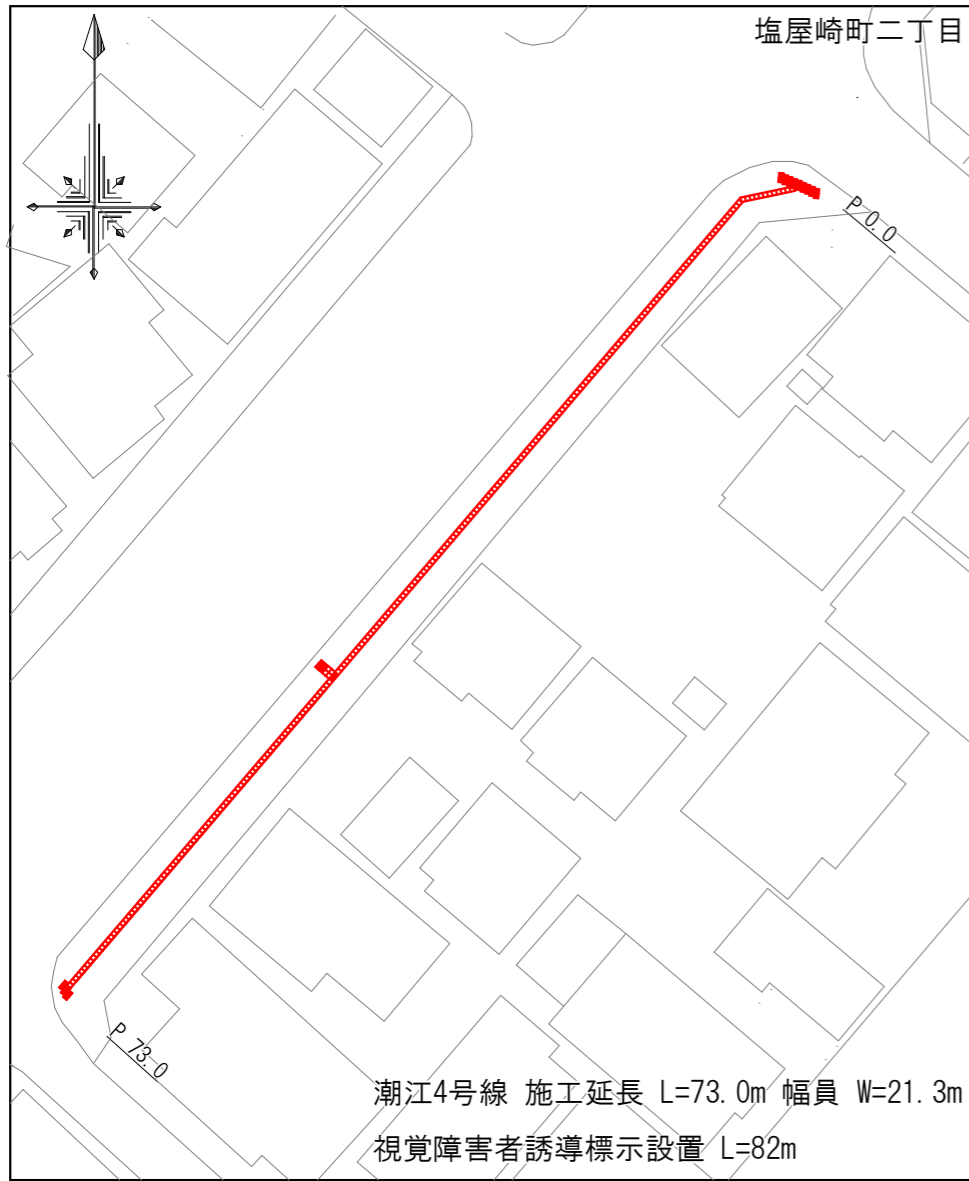


標準断面図 S=1:100

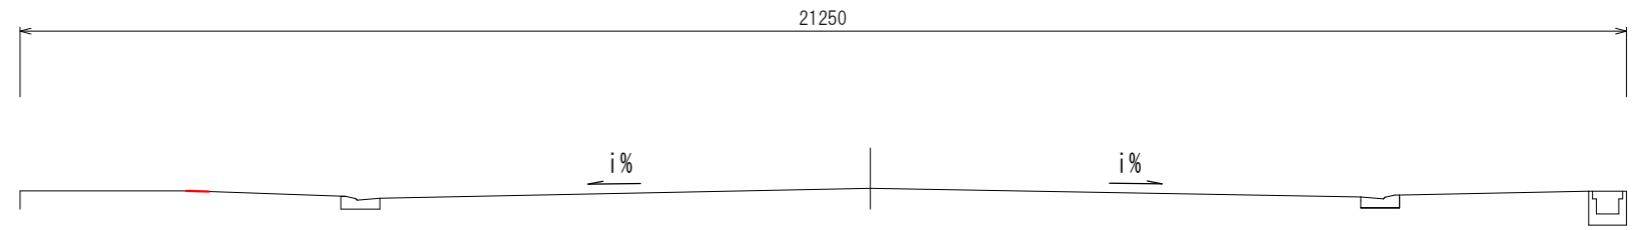


構造図 S=1:10

※屈曲部の内角が135度未満となる場合は、警告シートを設置する。

警告シート（点状シート）

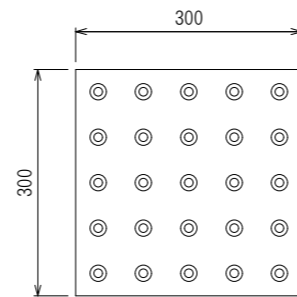


誘導シート（線状シート）

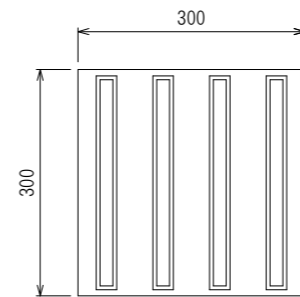

数量総括表

区画線工	視覚障害者誘導標示設置	L= 81.6
仮設工	交通誘導警備員B	N= 2

展開図 S=1:200

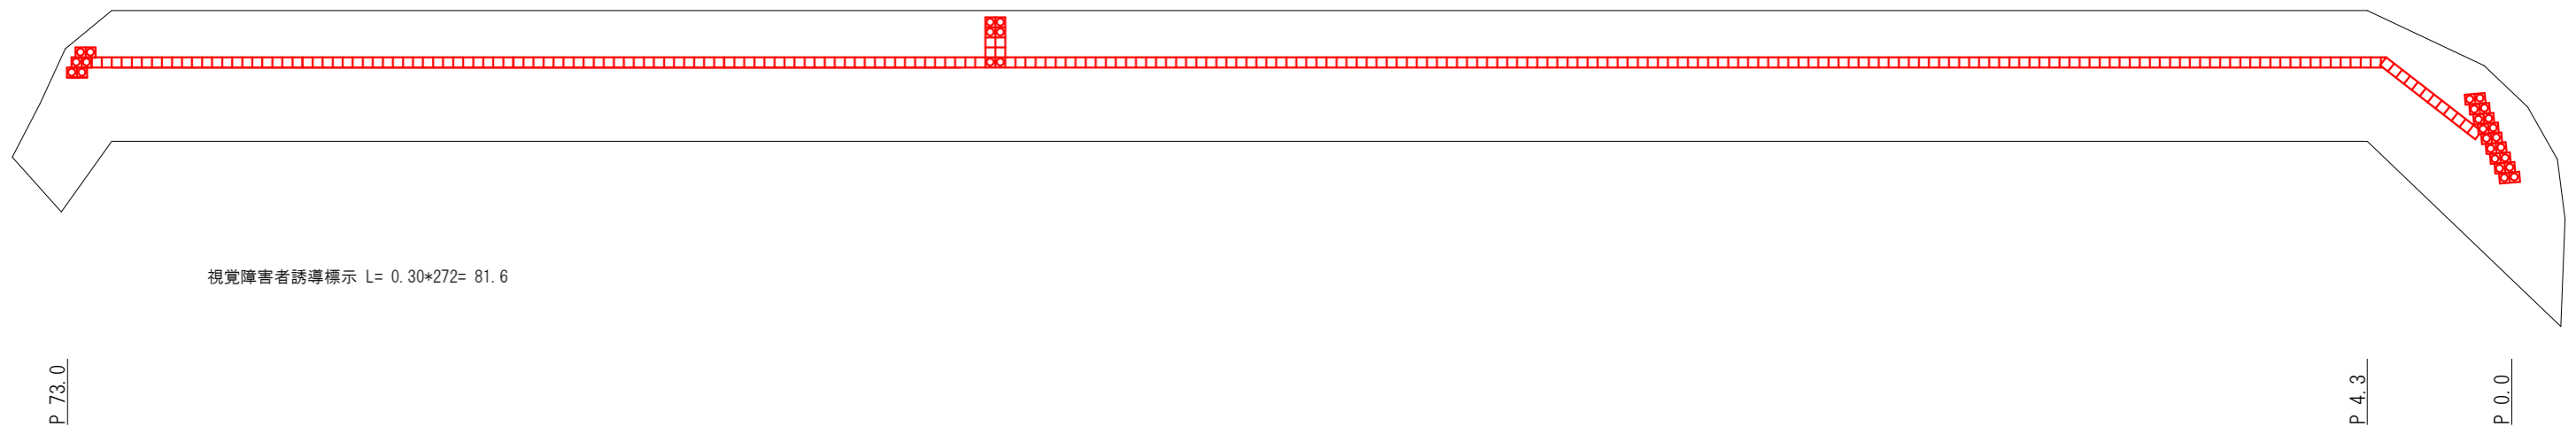

工事名	潮江4号線視覚障害者誘導標示設置工事				
種別	平面図外				1/1
事業名		課長	課長補佐	係長	係
令和8年度	R8				
高知市都市建設部道路維持課					