


位置図 S-1 : Free

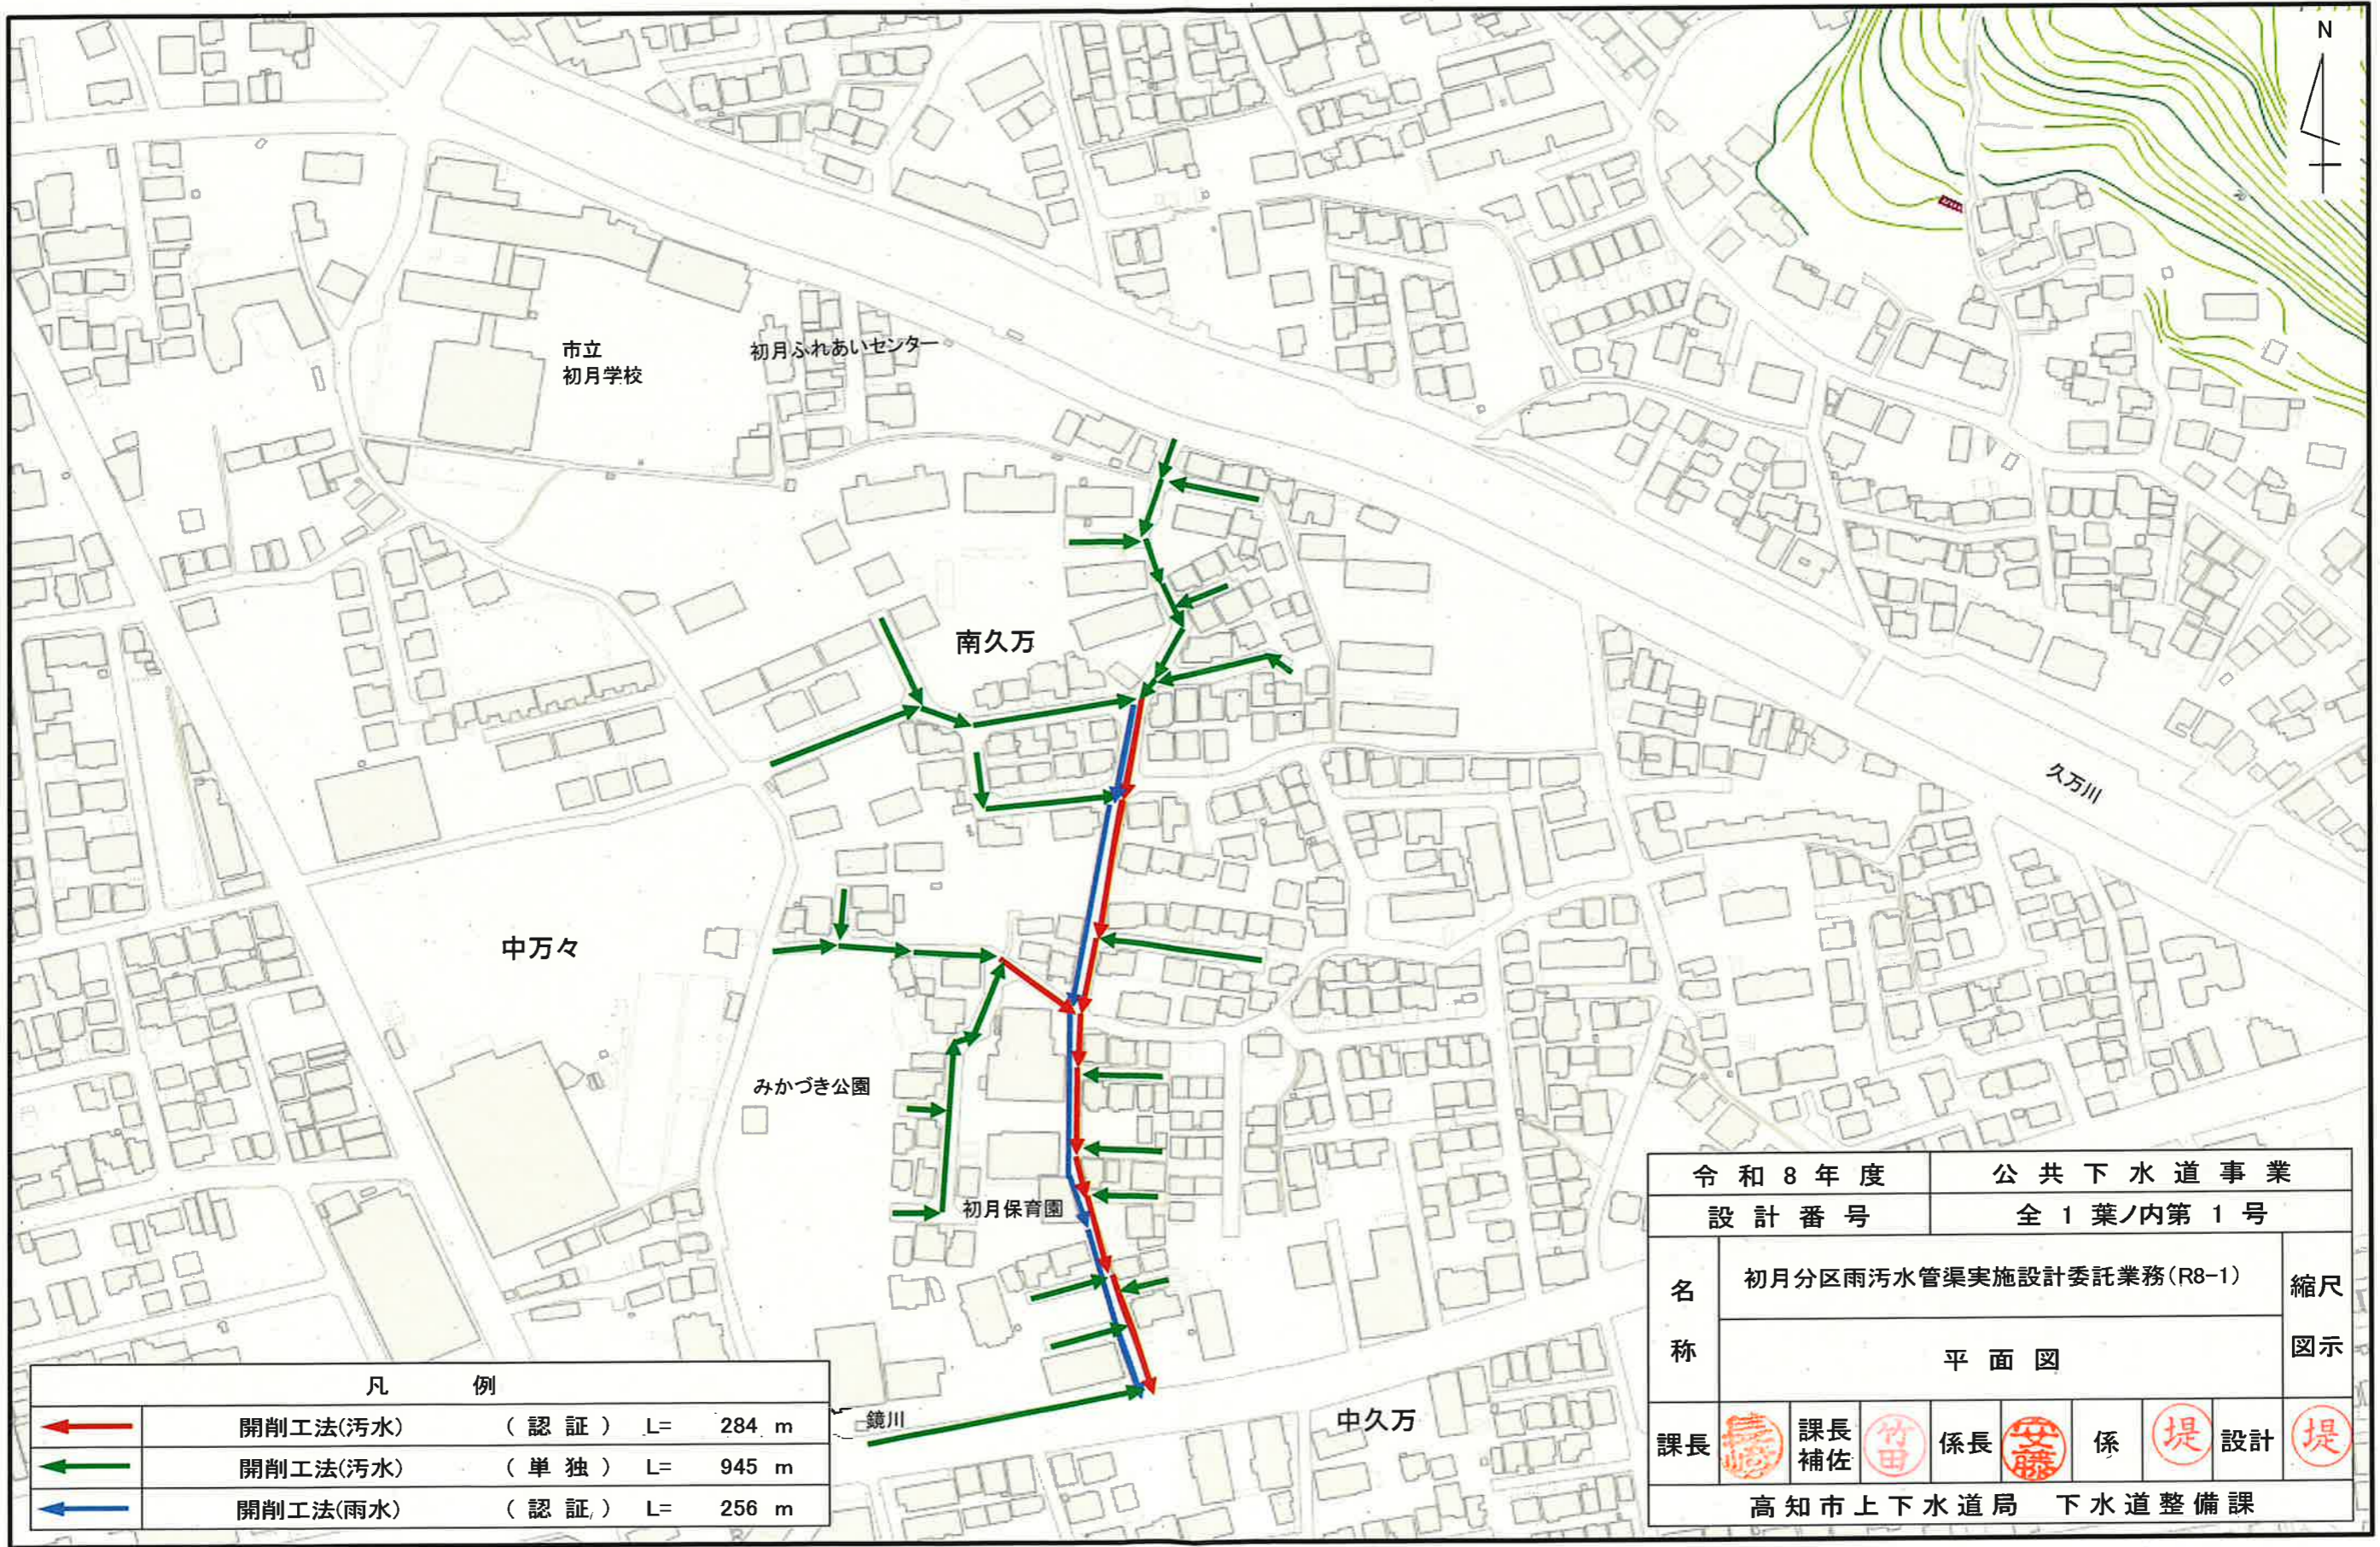

凡 例		
	開削工法(汚水)	(認 証) L= 284 m
	開削工法(汚水)	(単 独) L= 945 m
	開削工法(雨水)	(認 証) L= 256 m

令和 8 年度		公 共 下 水 道 事 業	
設計 番 号		全 1 葉 / 内 第 1 号	
名 称	初月分区雨污水管渠実施設計委託業務(R8-1)		縮尺 図示
	平 面 図		
課長		課長補佐	
		係長	
		係	
		設計	
高知市上下水道局 下水道整備課			