


平面図 S=1:500

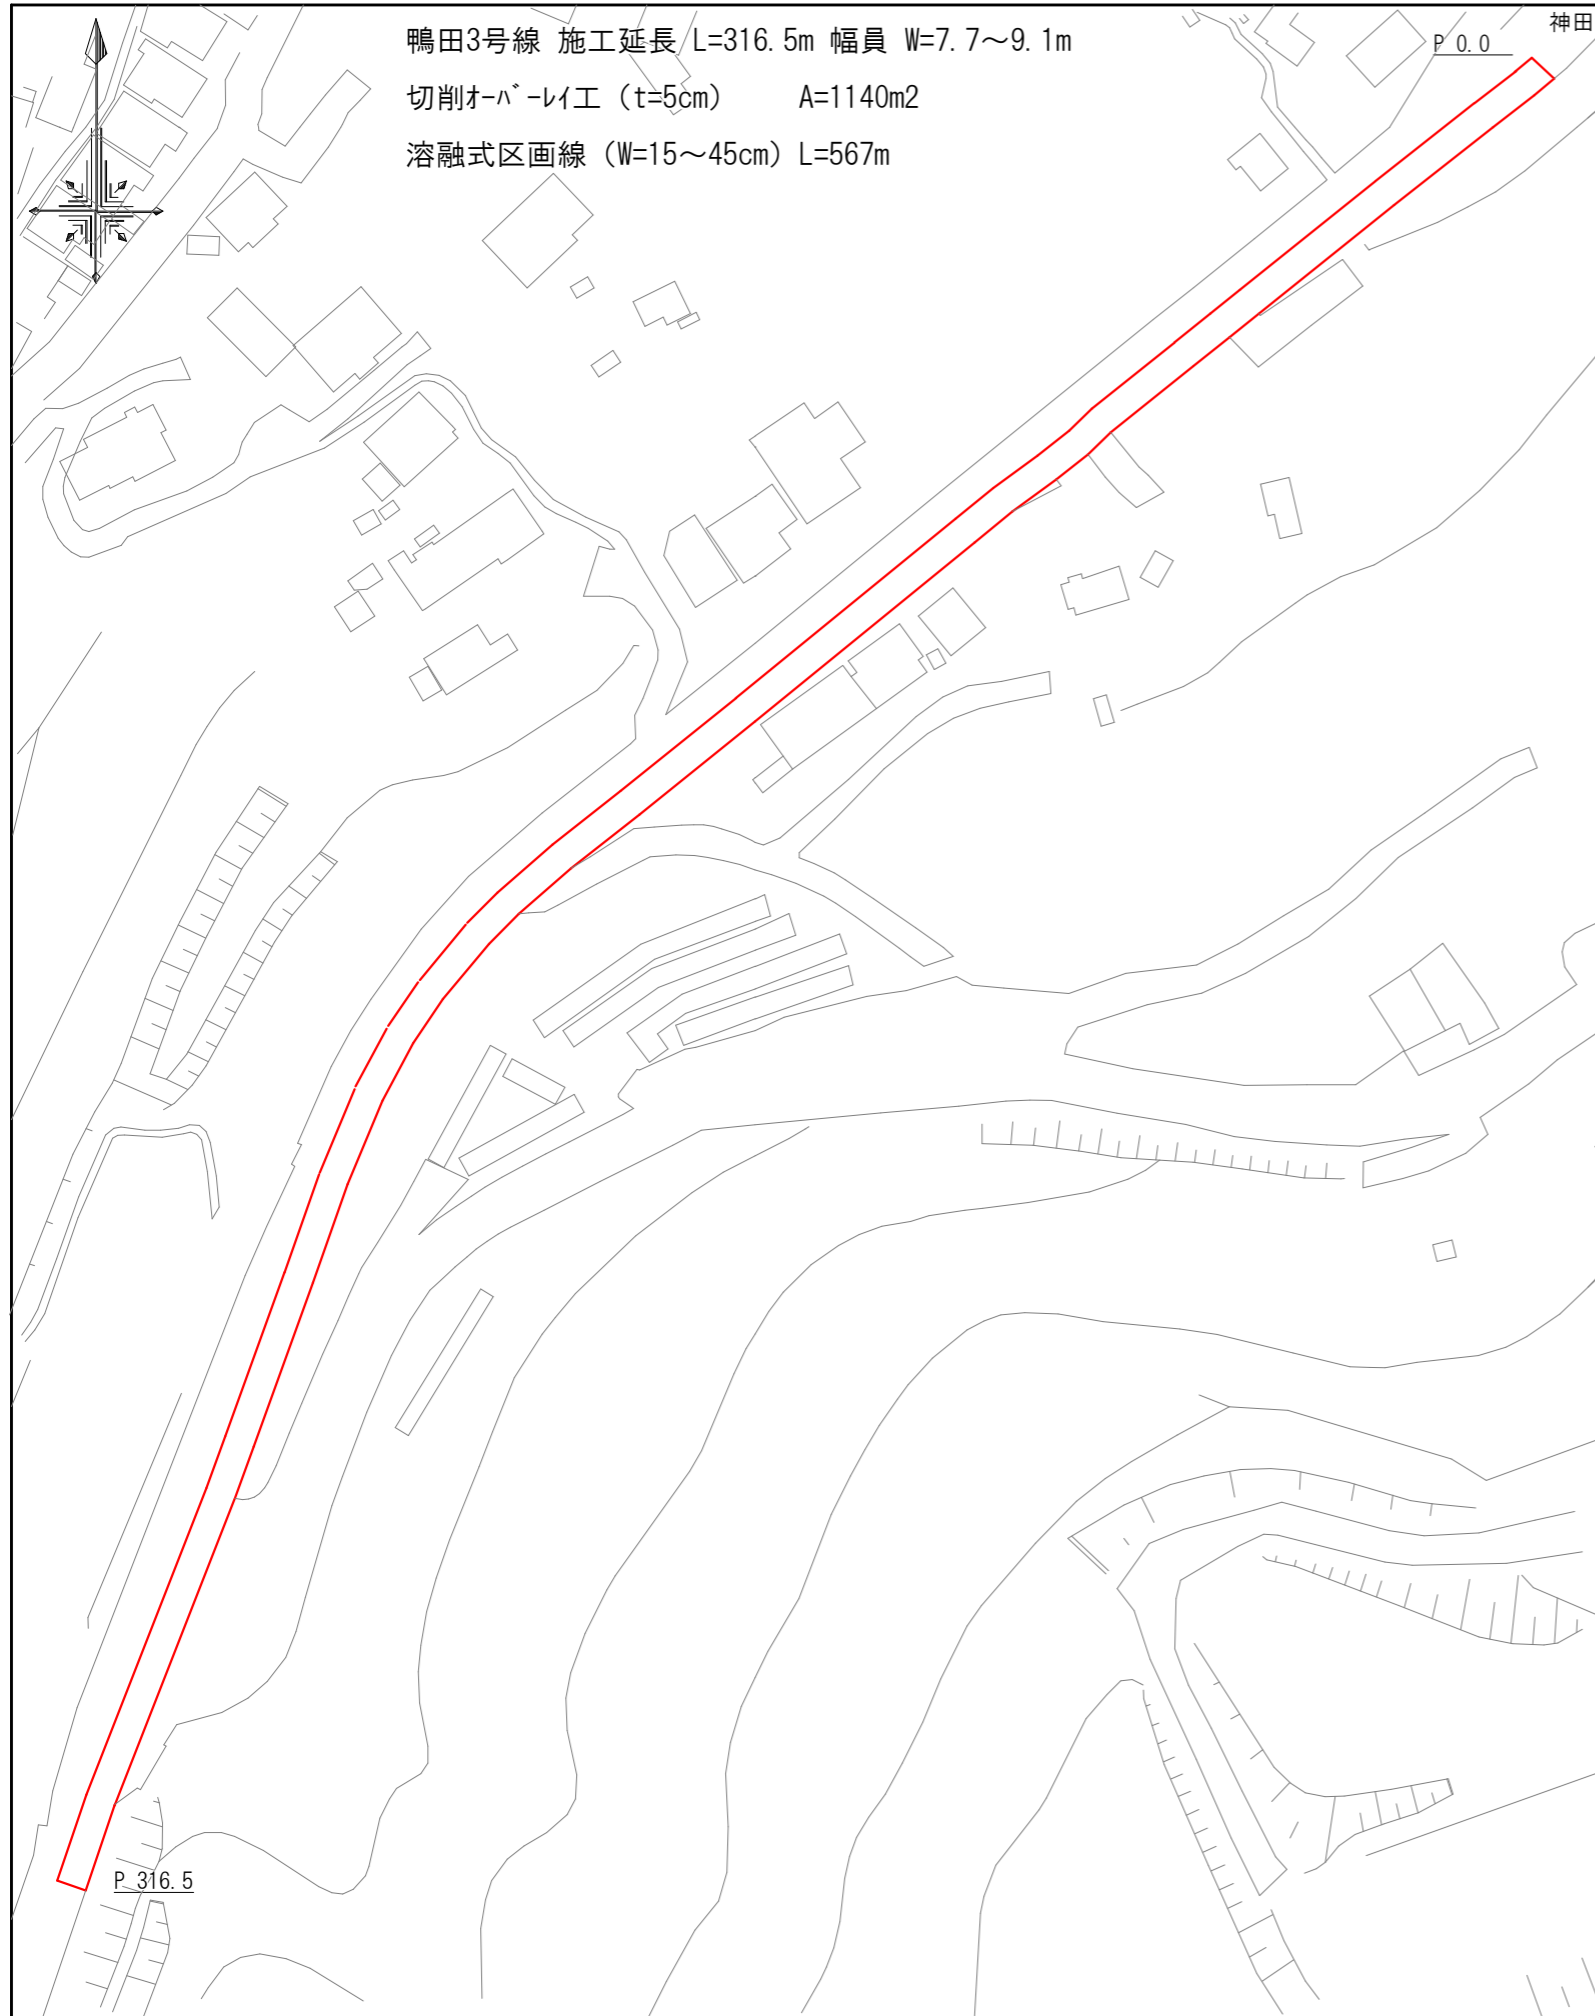

鴨田3号線 施工延長 L=316.5m 幅員 W=7.7~9.1m

切削ホークレイ工 (t=5cm) A=1140m²


溶融式区画線 (W=15~45cm) L=567m

P. 0.0

神田

P. 316.5

標準断面図 S=1:50

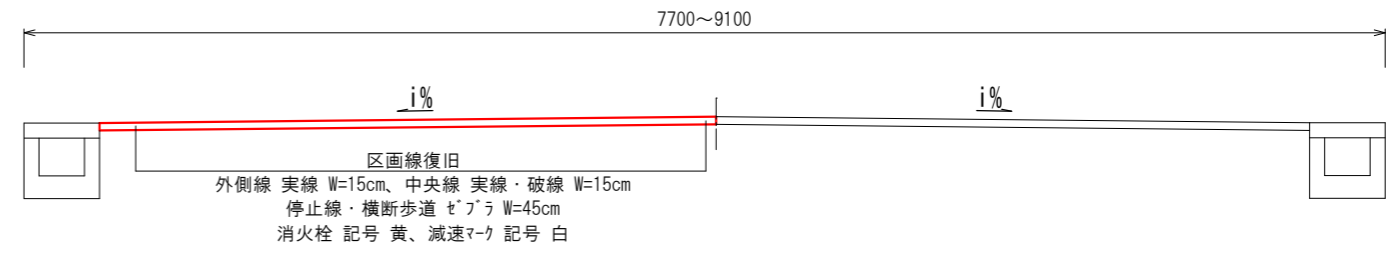


区画線復旧

外側線 実線 W=15cm、中央線 実線・破線 W=15cm
停止線・横断歩道 せりあげ W=45cm
消火栓 記号 黄、減速マーク 記号 白

舗装構成図

(※現況アスファルト舗装版厚が設計値と異なる場合、及び現況路盤が確認できない場合は工事監督職員と協議すること)

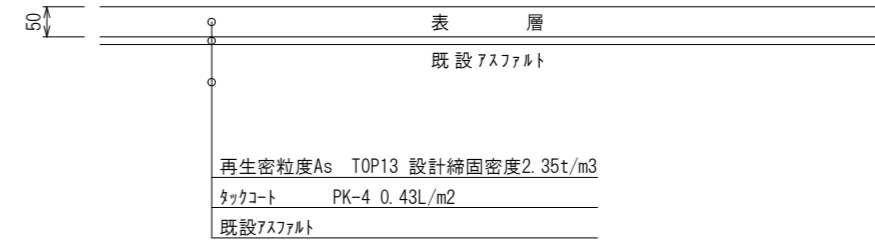

再生密粒度As TOP13 設計締固密度2.35t/m³
タックコート PK-4 0.43L/m²
既設アスファルト







数量総括表

工種	項目	数量
舗装工	舗装版切断	L= 3.80+3.60+3.40= 10.80
	側溝清掃車運搬	V= 0.023*0.05*10.80= 0.01
	処分料	V= 0.01*1.4= 0.01
	切削ホークレイ工	A= 186.3+180.0+173.8+175.0+185.0+239.4= 1139.5
	殻運搬	V= 1139.5*0.05= 57.0
区画線工	処分料	同上
	区画線設置 実線	L= 15.8+31.3+30.9+50.0*4+7.1+17.9+32.0+29.5+11.4*2= 387.3
	区画線設置 破線	L= 20.0+25.0*2+15.0= 85.0
	区画線設置 せりあげ	L= 12.0*2+2.9= 26.9
	区画線設置 記号 白	L= 63.6
仮設工	区画線設置 記号 黄	L= 2.3*2= 4.6
	交通誘導警備員B	N= 4
建設機械運搬費	重機運搬 (片道)	N= 2
	運転中の損料	N= 2

工事名	鴨田3号線舗装工事				
種別	平面図外				1/2
事業名		課長	課長補佐	係長	係
令和8年度	R8				
高知市都市建設部道路維持課					

舗装展開図 S=1:200

----- 舗装版切断

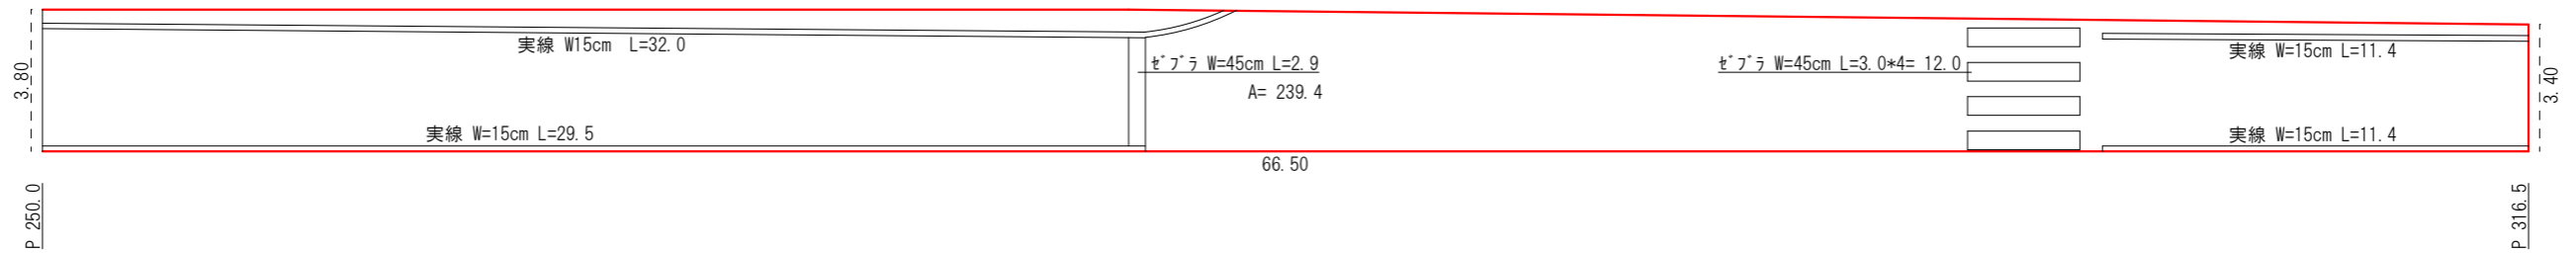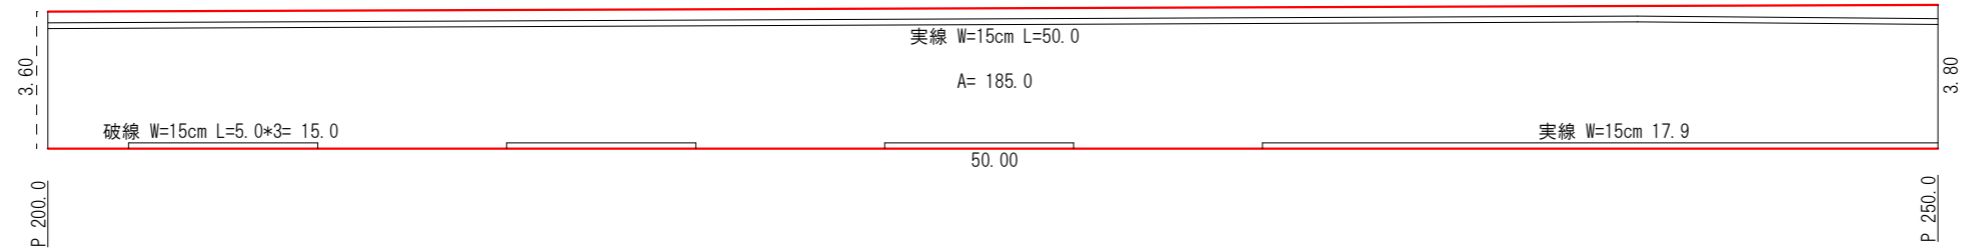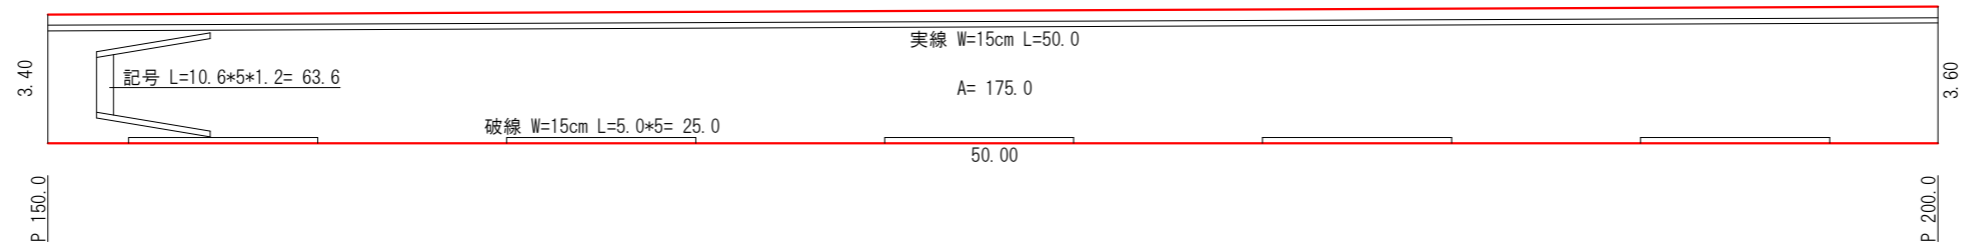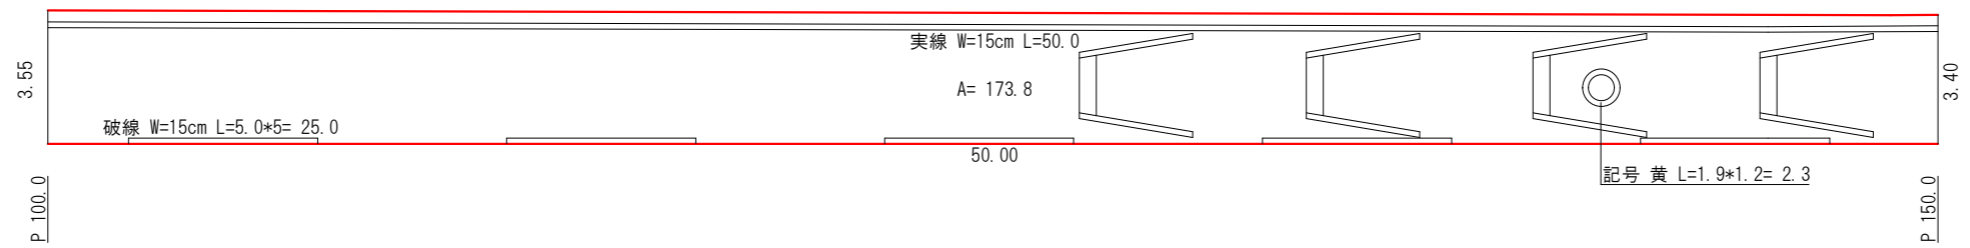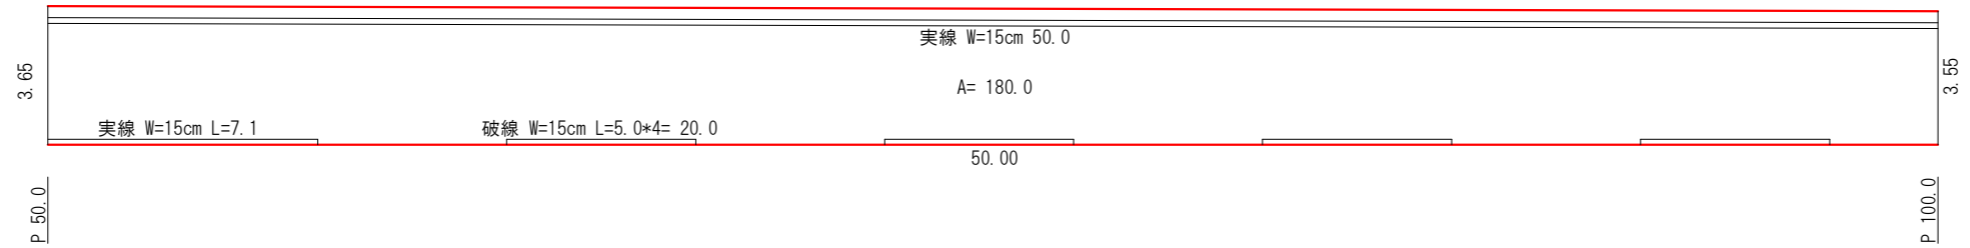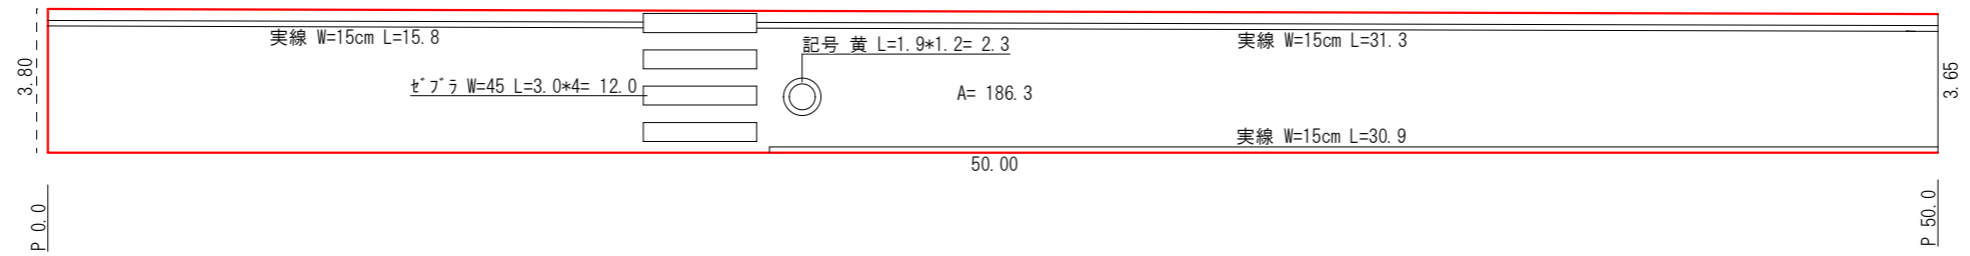

工事名	鴨田3号線舗装工事				
種別	舗装展開図				2/2
事業名		課長	課長補佐	係長	係
令和8年度	R8				
高知市都市建設部道路維持課					