



位置図 S=1:2500

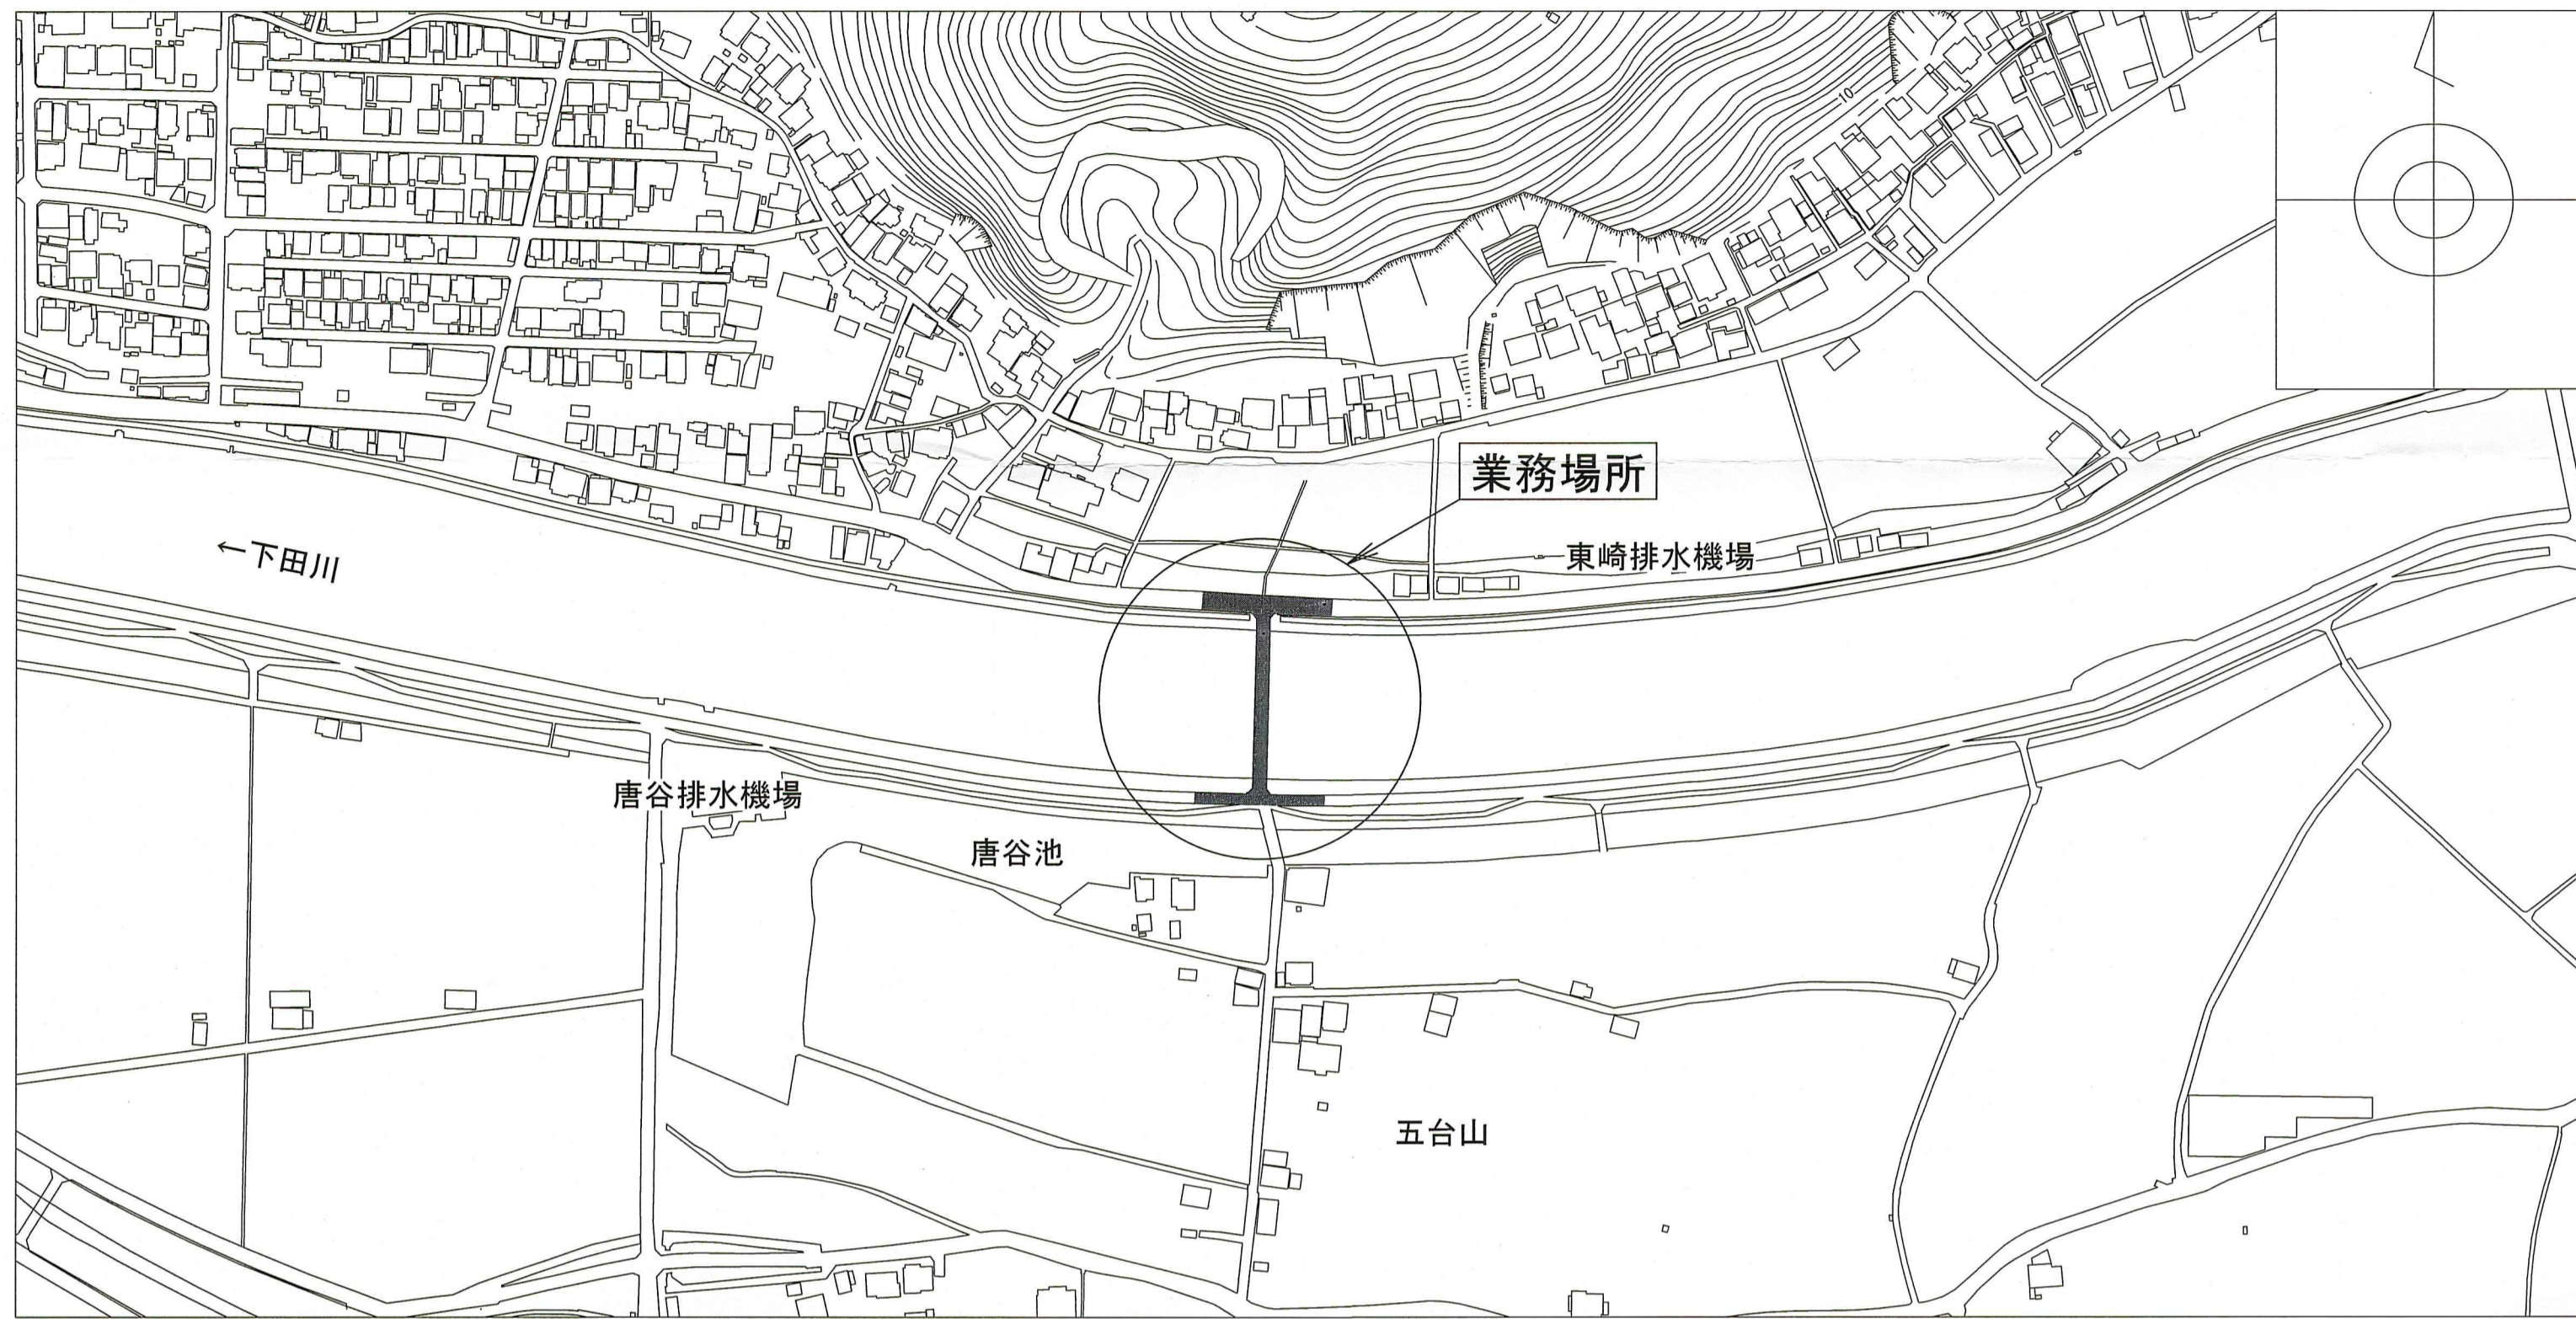

平面図 S=1:1000

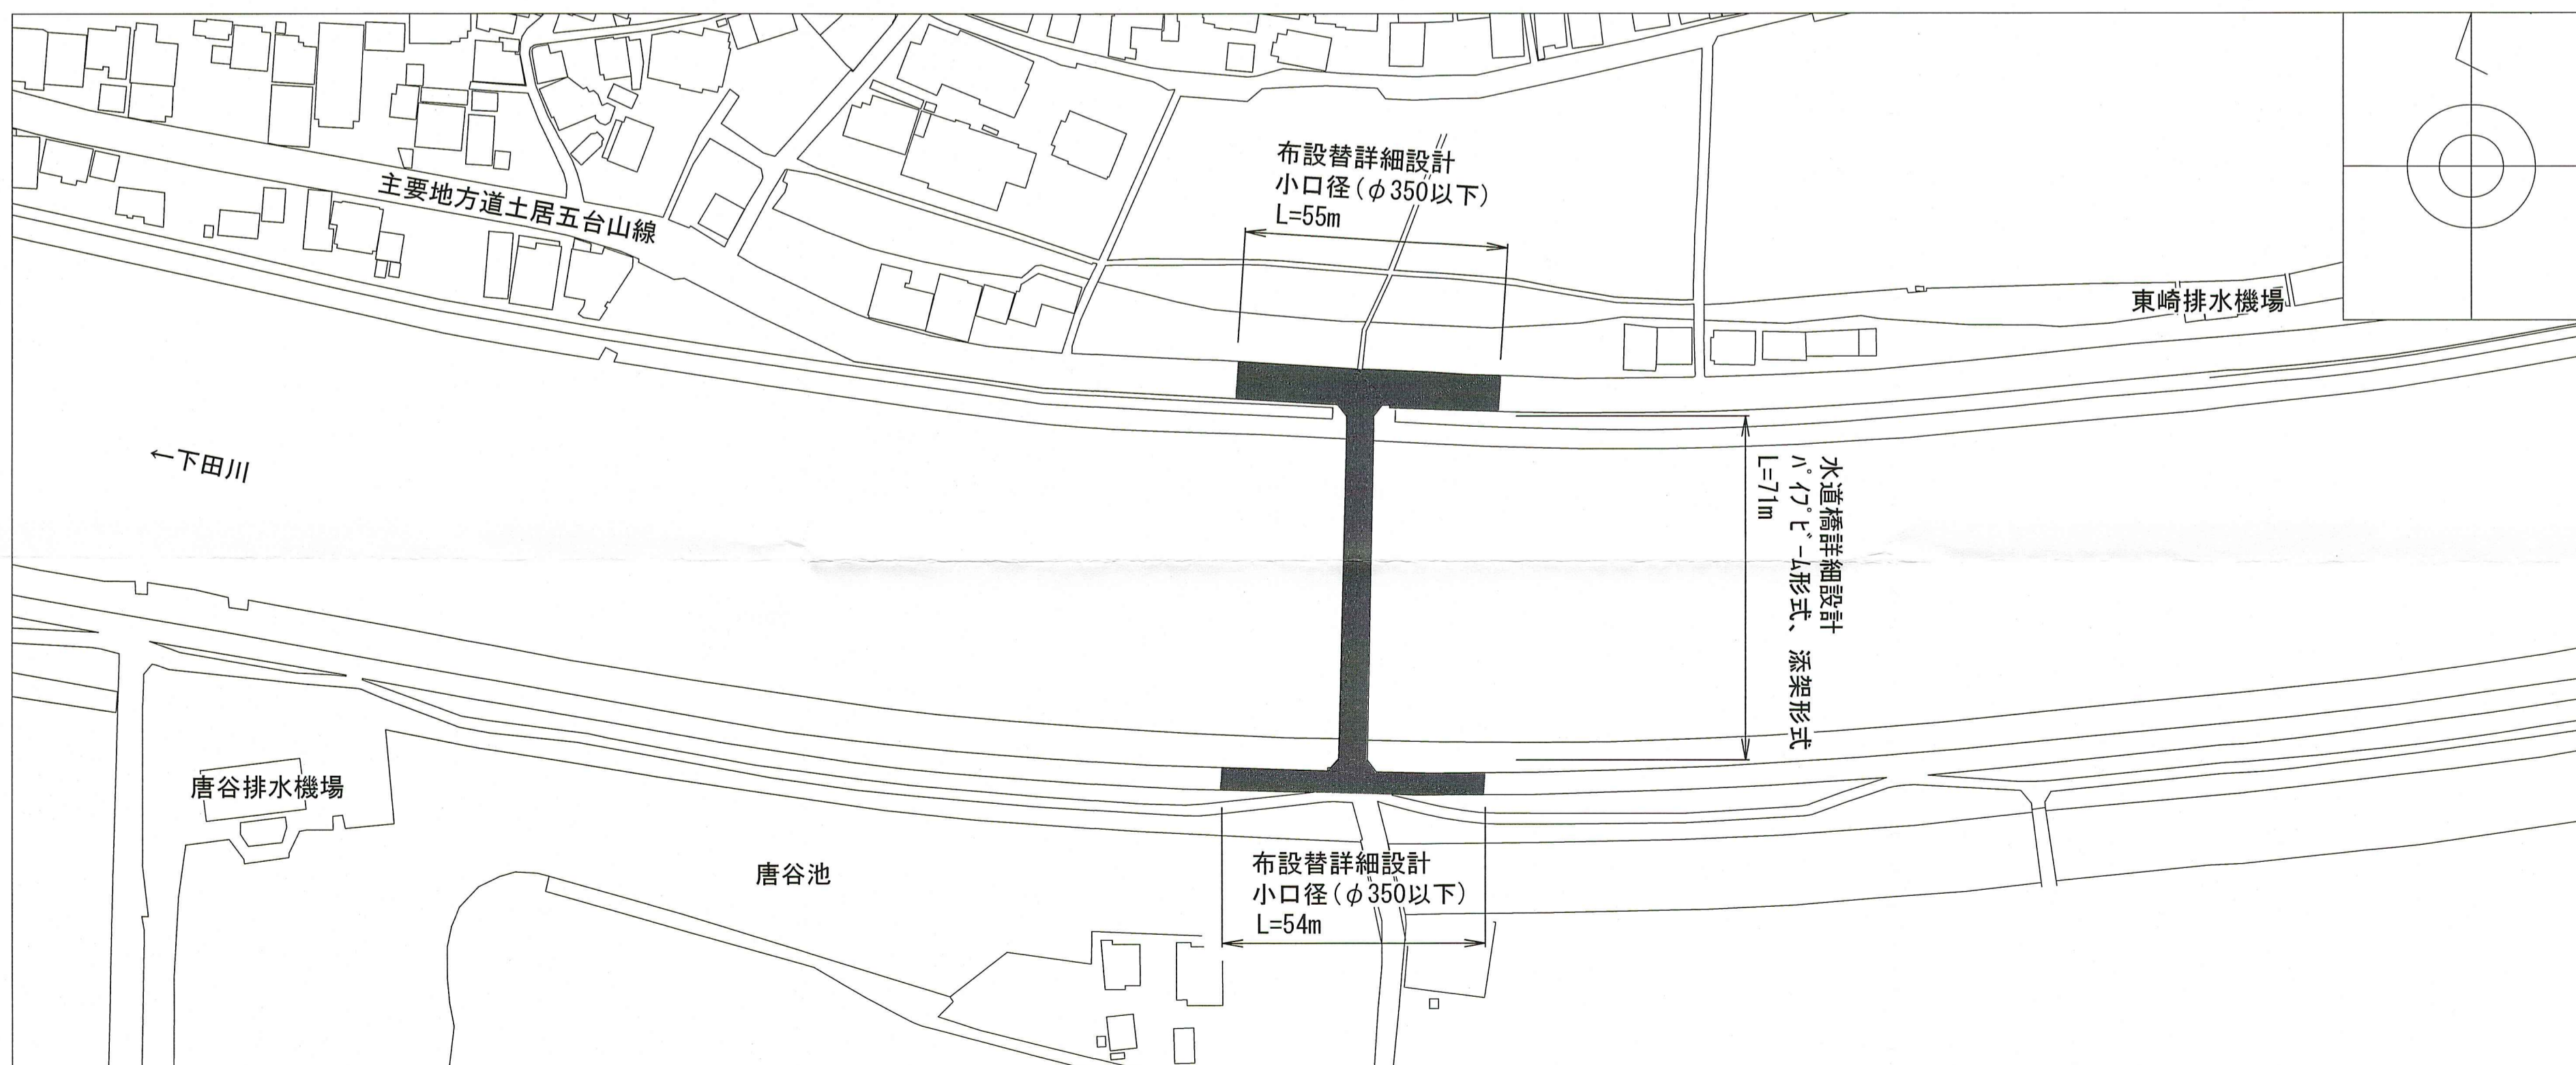

課長	課長補佐	係長	設計
課長補佐			令和8年度
係長			図番 1/1
設計			図示
高知市上下水道局水道整備課			