



工 事 名	棧橋通四丁目水路改良工事									
図 種	位置図・平面図					縮 尺		図 示		
事業名	市単河川水路整備事業					施工年度		令和８年度		
	課 長		課 長 補 佐		係 長		係			
高知市都市建設部河川水路課										

側溝展開図 S=1:200

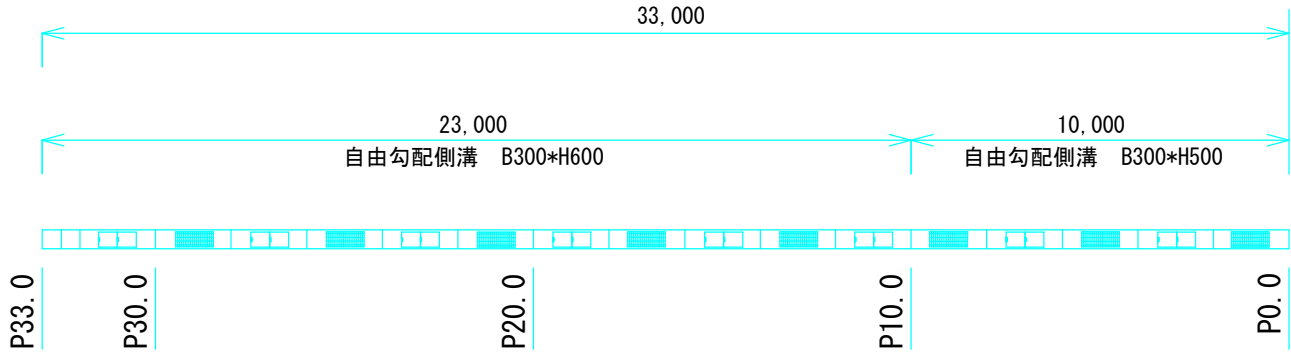

縦断図

V=1 : 50
H=1 : 200

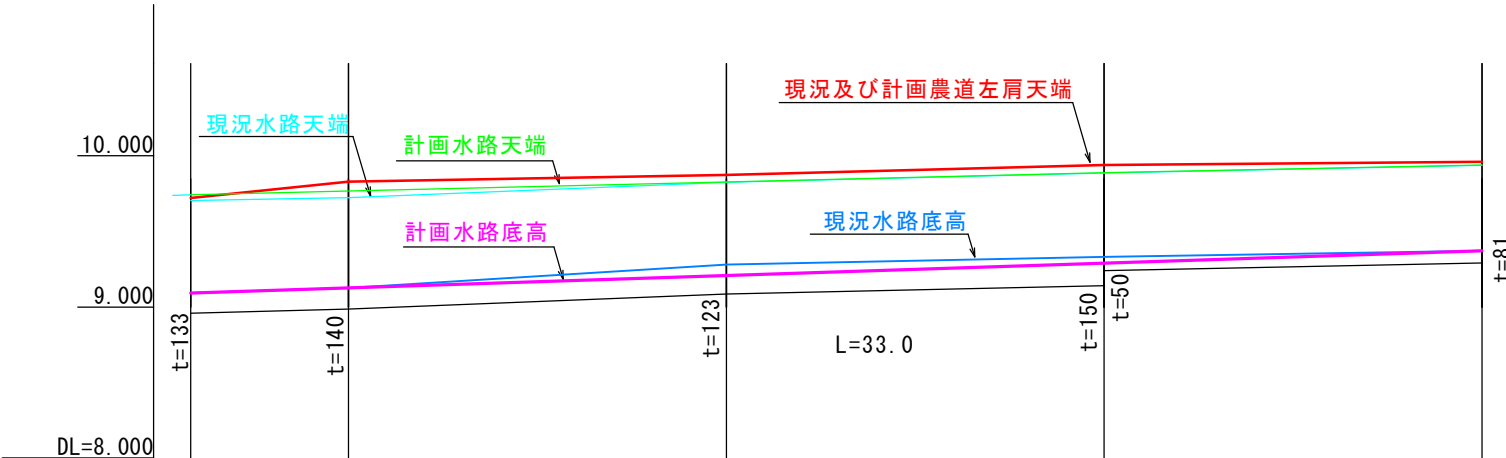

自由勾配側溝

①B300*H500*L2000	L=10.0m	鋼製蓋3枚	Con蓋4枚
②B300*H600*L2000	L=23.0m	鋼製蓋5枚	Con蓋12枚
合計	L=33.0m	鋼製蓋8枚	Con蓋16枚

測 点	単 距 離	計 画 農 道 左 肩 天 端	計 画 水 路 底 高	計 画 水 路 天 端	現 況 農 道 左 肩 天 端	現 況 水 路 底 高	現 況 水 路 天 端
(同断) P33.0	3.000	9.721	9.093 L=3.00m i=0.83%	9.742	9.721	9.093	9.742
P30.0	10.000	9.830	9.118 L=10.00m i=0.85%	9.723	9.830	9.126	9.723
P20.0	10.000	9.873	9.203 L=10.00m i=0.85%	9.825	9.873	9.281	9.825
P10.0	10.000	9.940	9.288 L=10.00m i=0.85%	9.886	9.940	9.331	9.886
P0.0	0.000	9.961	9.373 L=10.00m i=0.85%	9.937	9.961	9.373	9.937

工 事 名	棧橋通四丁目水路改良工事									
図 種	側溝展開図・縦断図				縮 尺		図 示			
事業名	市単河川水路整備事業				施工年度		令和8年度			
	課 長		課 長 補 佐		係 長		係			
高知市都市建設部河川水路課										

舗装構成図 S=1:200

仮舗装

構造図

材料図

	表層工	設計締固密度 2.35t/m ³ 再生密粒度As TOP13
	路盤工	再生粒調碎石 RM-30
	碎石埋戻し	再生碎石 RC-40


本舗装
(掘削部)

構造図

材料図

50	プライムコート	設計締固密度 2.35t/m³
	表層工	再生密粒度As TOP13
	不陸整正	PK3 (1m² 当り 1.26 ^{リットル})
		補足材無し

舖裝平面圖 S=1:200

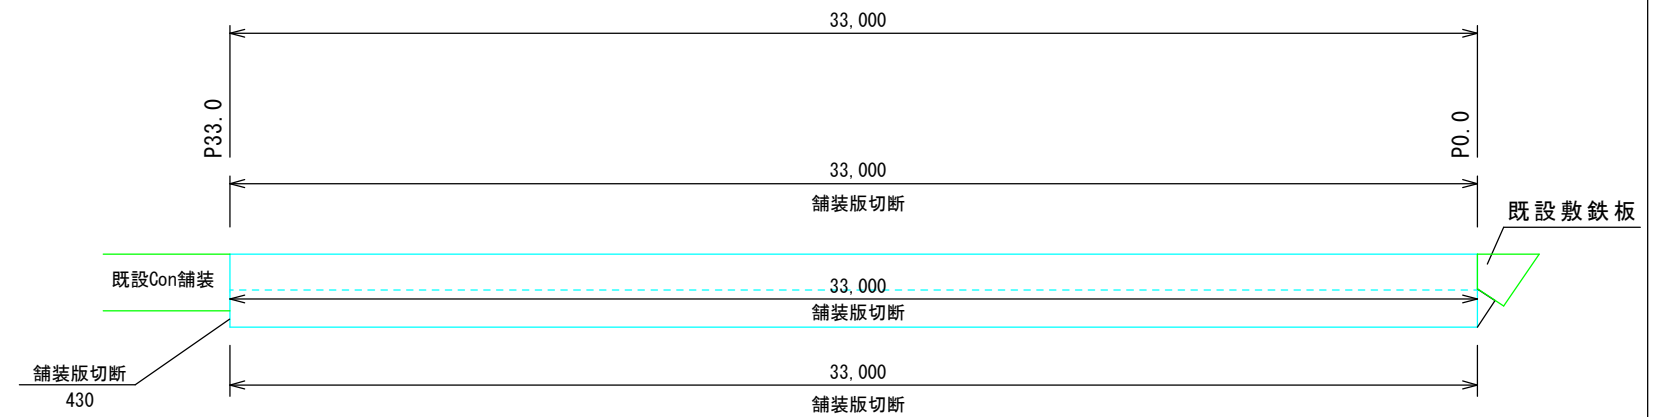

本舗装
(掘削部以外)



構造図

材料図

50	プライムコート	設計締固密度 2.35t/m ³
	表層工	再生密粒度As TOP13
	不陸整正	PK3 (1m ² 当り 1.26 ^{トリス})
		補足材 (RM-30) 平均厚29mm以上34mm未満

工 事 名	棧橋通四丁目水路改良工事									
図 種	舗装構成図・舗装平面図				縮 尺		図 示			
事業名	市単河川水路整備事業				施工年度		令和８年度			
	課 長		課 長 補 佐		係 長			係		
高知市都市建設部河川水路課										




S=1:15

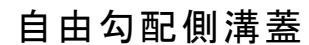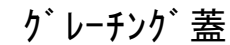

工種	条件・寸法	単位	数量
埋戻し	再生砕石 RC-40	m ³	0.22
埋戻コンクリート	C=170kg/m ³	m ³	0.07
底部コンクリート	18-8-25	m ³	0.04
プレキャスト基礎板	W=500 t=100	m	1.00
基礎砕石	RC-40, t=10cm	m ³	0.06
路盤工	RM-30	m ²	0.30
表層工	AS, t=3cm	m ²	0.30
表層工	AS, t=5cm	m ²	1.38
不陸整正	補足材有り	m ²	1.08
不陸整正	補足材無し	m ²	0.30

工 事 名	棧橋通四丁目水路改良工事									
図 種	側溝構造図					縮 尺		図 示		
事業名	市単河川水路整備事業					施工年度		令和８年度		
	課 長		課 長 補 佐			係 長			係	
高知市都市建設部河川水路課										

$S=1:15$

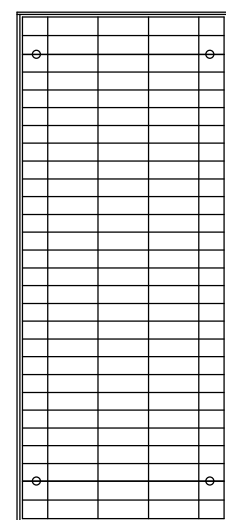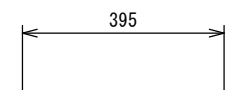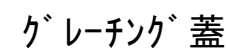

A vertical line segment with arrows at both ends, labeled 995.

工種	条件・寸法	単位	数量
舗装版破碎積込	AS舗装 t =5cm	m ²	1.33
床掘	土砂	m ³	0.28
構造物取壊し	無筋構造物	m ³	0.27
舗装版破碎積込	AS舗装 t =3cm	m ²	0.30

鋼製蓋撤去 N=5枚



工 事 名	棧橋通四丁目水路改良工事									
図 種	取壊し構造図					縮 尺		図 示		
事業名	市単河川水路整備事業					施工年度		令和８年度		
	課 長		課 長 補 佐		係 長		係			
高知市都市建設部河川水路課										