
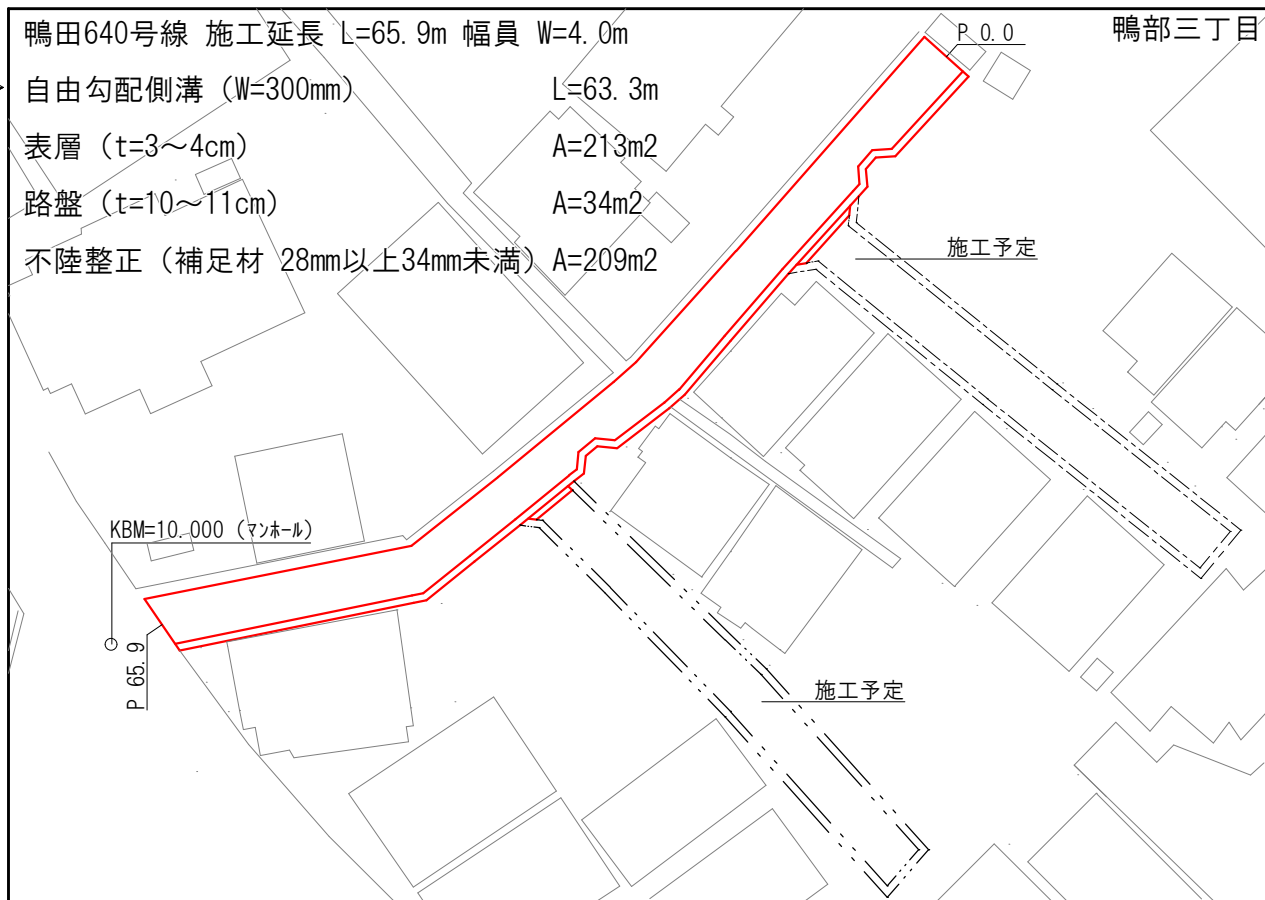


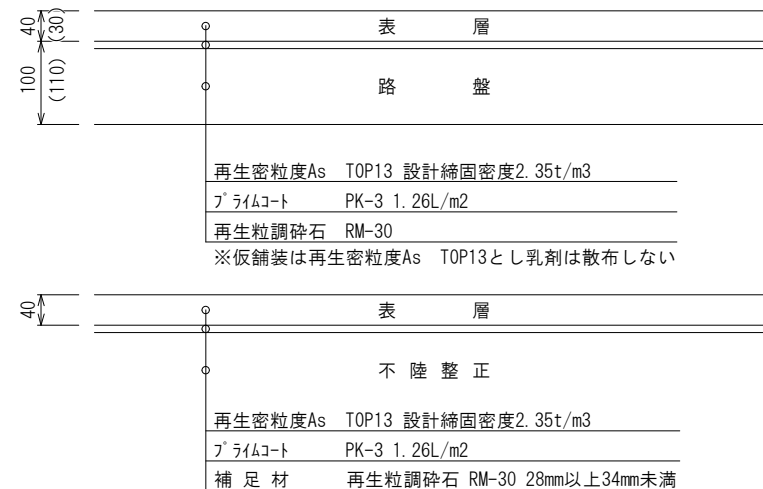

Technical drawing of a bridge structure showing a cross-section. The total length is indicated as 4000. The slope is indicated as $i\%$ on both sides of the central span.

(※現況アスファルト舗装版厚が設計値と異なる場合、
及び現況路盤が確認できない場合は工事監督職員と協議すること)


$$\pm \quad \quad \quad \mathbb{I}$$

鋪裝版切斷	$L = 77.26$
側溝清掃車運搬	$V = 0.023 \times 0.04 \times 77.26 = 0.071$
処分料	$V = 0.071 \times 1.4 = 0.099$
鋪裝版破砕積込	$A = 217.6 + 26.8 = 244.4$
殻運搬	$V = 26.8 \times 0.03 + 217.6 \times 0.04 = 9.5$
処分料	同上
床掘り	$V = 39.5$
埋戻し	$V = 17.2$
再生砕石	$V = 17.2 \times 1.2 = 20.6$
土砂等運搬	$V = 39.5$
処分料	同上
構造物とりこわし	$V = 5.1$
殻運搬	同上
処分料	同上

排水構造物工
(自由勾配側溝)

自由勾配側溝 標準 H300	L = 6. 00
自由勾配側溝 標準 H400	L = 13. 50
自由勾配側溝 標準 H500	L = 10. 50+4. 00= 14. 50
自由勾配側溝 標準 H600	L = 13. 60
自由勾配側溝 横断 H300	L = 4. 00
自由勾配側溝 横断 H500	L = 2. 00
自由勾配側溝 45° H300	L = 4. 83
自由勾配側溝 45° H500	L = 4. 83
ﾌﾞﾚｷﾞｽﾄ基礎板 B600	L = 6. 00
鋼製蓋	N= 12
Con蓋	N= 24
鋼製蓋 横断用	N= 3
鋼製蓋 45°	N= 8
Con蓋 45°	N= 4
ｺﾝｸﾘｰﾄ	V= 2. 7

排水構造物工
(現場打ち側溝)

基礎碎石	$A = 1.5 + 1.3 = 2.8$
型枠	$A = 4.4 + 4.9 = 9.3$
埋設型枠	$L = 2.20 + 1.80 = 4.00$
鉄筋工 差筋	$V = 0.002 \times 2 = 0.004$
鉄筋工 鉄筋	$V = 0.013 + 0.011 = 0.024$
コンクリート 18-8-25	$V = 4 \times 2 = 8$
コンクリート 24-8-25	$V = 0.13 \times 0.11 = 0.2$

工 装 鋪

路盤 RM-30	A= 30. 8
表層 t=30 乳劑無	A= 26. 8
表層 t=30 乳劑有	A= 4. 0
不陸整正 3. 0m超	A= 209. 2
表層 t=40	A= 209. 2
路盤 RC-40	A= 3. 4
路盤紙	同上
溶接金網	同上
目地板	A= 0. 1*2=
コンクリート	V= 3. 4*0. 1


工 設 仮

交通誘導警備員B	N= 40
敷鉄板設置・撤去	A= 13.9
敷鉄板質料	N= 3

假設材運搬費

仮設材運搬費	V= 2.4
積込・取り卸し	同上






縦断面

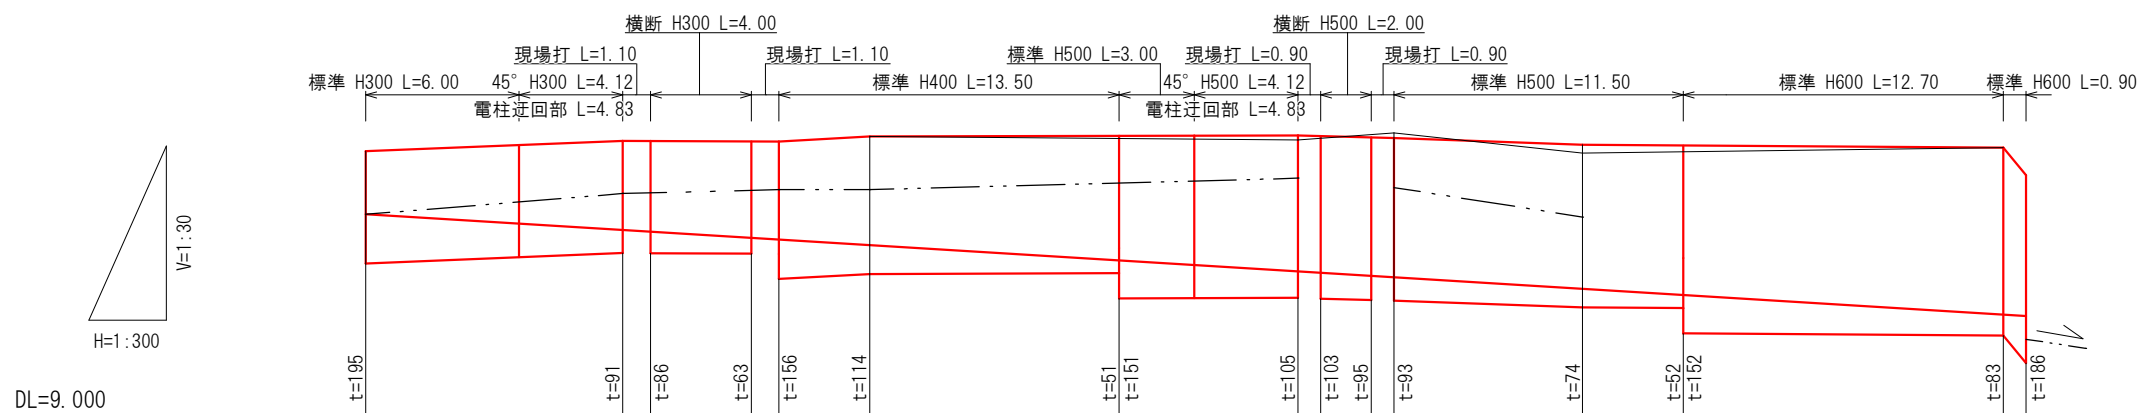

測点	単距離	現況底高	現況肩高	計画底高	計画肩高	側溝勾配
P 0.0	0.00	9.807	10.057	9.807	10.057	L=67.26m i=0.60%
P 10.2	10.20	9.890	10.098	9.744	10.098	
P 11.3	1.10	9.893	10.097	9.738	10.097	
P 15.3	4.00	9.902	10.095	9.713	10.095	
P 16.4	1.10	9.905	10.095	9.706	10.095	
P 20.0	3.60	9.905	10.115	9.684	10.115	
P 30.0	10.00	9.931	10.107	9.624	10.118	
P 37.0	7.00	9.950	10.102	9.580	10.120	
P 37.9	0.90		10.109	9.575	10.117	
P 39.9	2.00		10.123	9.562	10.112	
P 40.8	0.90	9.913	10.130	9.557	10.109	
P 48.3	7.50	9.795	10.050	9.511	10.082	
P 52.3	4.00		10.057	9.486	10.079	
P 65.0	12.70	9.212	10.071	9.409	10.071	9.403
P 65.9	0.90		9.962	9.403	9.962	

工 事 名	鴨田640号線道路改良工事				
種 別	平面図外				1/3
事 業 名		課長	課長 補佐	係長	係
令和8年度	R8				
高知市都市建設部道路維持課					

構造図 S=1:25

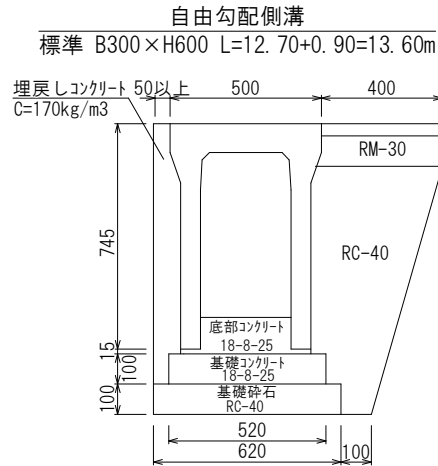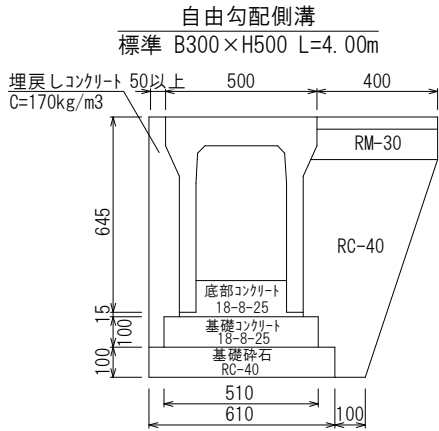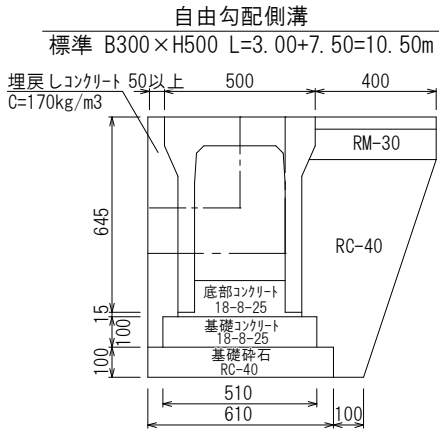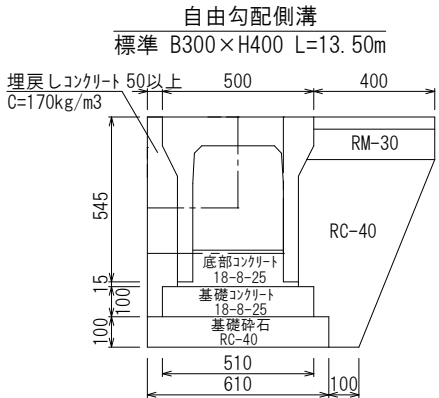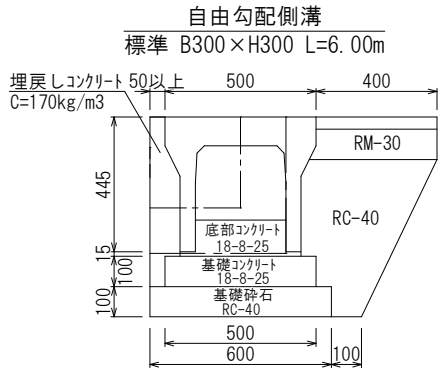

数量表			
		1m当り	1式当り
種別	単位	数量	数量
舗装版切断	m	1. 00	6. 00
床掘り	m3	0. 3	1. 8
埋戻し (RC-40)	m3	0. 2	1. 2
構造物とりこわし	m3	0. 1	0. 6
コンクリート (C=170kg/m3)	m3	0. 04	0. 2
路盤 (t=11cm) ・仮舗装	m2	0. 4	2. 4

10m当り			
基礎砕石	m3	0. 60	
基礎コンクリート	m3	0. 50	
底部コンクリート	m3	0. 54	

数量表			
		1m当り	1式当り
種別	単位	数量	数量
舗装版切断	m	1. 00	13. 50
床掘り	m3	0. 4	5. 4
埋戻し (RC-40)	m3	0. 2	2. 7
構造物とりこわし	m3	0. 1	1. 4
コンクリート (C=170kg/m3)	m3	0. 05	0. 7
路盤 (t=11cm) ・仮舗装	m2	0. 4	5. 4

10m当り			
基礎砕石	m3	0. 61	
基礎コンクリート	m3	0. 51	
底部コンクリート	m3	0. 36	

数量表			
		1m当り	1式当り
種別	単位	数量	数量
舗装版切断	m	1. 00	10. 50
床掘り	m3	0. 5	5. 3
埋戻し (RC-40)	m3	0. 2	2. 1
構造物とりこわし	m3	0. 1	1. 1
コンクリート (C=170kg/m3)	m3	0. 06	0. 6
路盤 (t=11cm) ・仮舗装	m2	0. 4	4. 2





10m当り			
基礎砕石	m3	0. 61	
基礎コンクリート	m3	0. 51	
底部コンクリート	m3	0. 31	

数量表			
		1m当り	1式当り
種別	単位	数量	数量
舗装版切断	m	1. 00	4. 00
床掘り	m3	0. 7	2. 8
埋戻し (RC-40)	m3	0. 2	0. 8
コンクリート (C=170kg/m3)	m3	0. 06	0. 2
路盤 (t=11cm) ・仮舗装	m2	0. 4	1. 6

10m当り			
基礎砕石	m3	0. 61	
基礎コンクリート	m3	0. 51	
底部コンクリート	m3	0. 31	

数量表			
		1m当り	1式当り
種別	単位	数量	数量
舗装版切断	m	1. 00	13. 60
床掘り	m3	0. 8	10. 9
埋戻し (RC-40)	m3	0. 2	2. 7
コンクリート (C=170kg/m3)	m3	0. 07	1. 0
路盤 (t=11cm) ・仮舗装	m2	0. 4	5. 4

10m当り			
基礎砕石	m3	0. 62	
基礎コンクリート	m3	0. 52	
底部コンクリート	m3	0. 40	

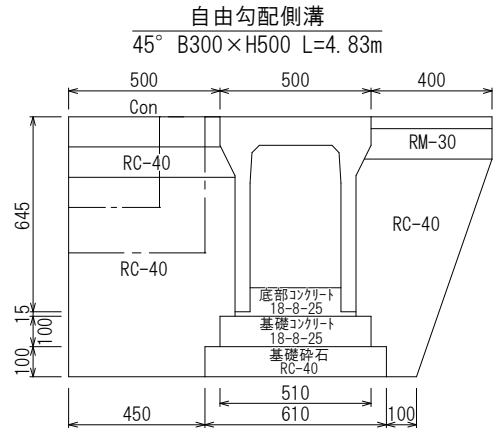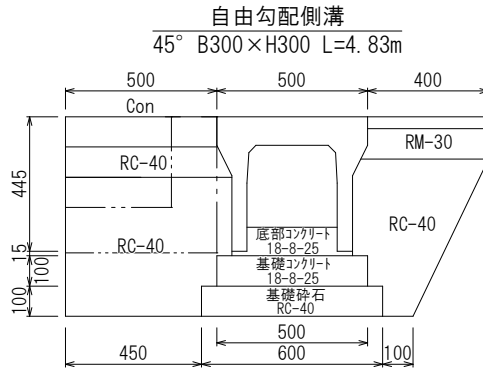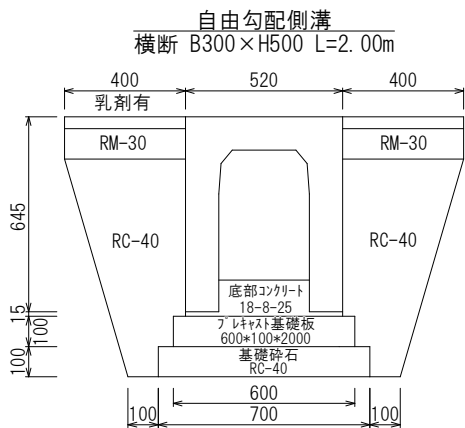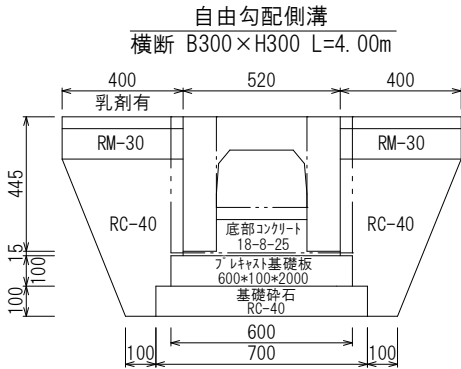

数量表			
		1m当り	1式当り
種別	単位	数量	数量
舗装版切断	m	2. 00	8. 00
床掘り	m3	0. 5	2. 0
埋戻し (RC-40)	m3	0. 3	1. 2
構造物とりこわし	m3	0. 2	0. 8
プレキャスト基礎板	m	1. 00	4. 00
路盤 (t=11cm)	m2	0. 8	3. 2
仮舗装 (乳剤無)	m2	0. 4	1. 6

10m当り			
基礎砕石	m3	0. 70	
底部コンクリート	m3	0. 27	

数量表			
		1m当り	1式当り
種別	単位	数量	数量
舗装版切断	m	2. 00	4. 00
床掘り	m3	0. 9	1. 8
埋戻し (RC-40)	m3	0. 4	0. 8
プレキャスト基礎板	m	1. 00	2. 00
路盤 (t=11cm)	m2	0. 8	1. 6
仮舗装 (乳剤無)	m2	0. 4	0. 8

10m当り			
基礎砕石	m3	0. 70	
底部コンクリート	m3	0. 34	

数量表			
		1m当り	1式当り
種別	単位	数量	数量
舗装版切断	m	1. 00	4. 83
床掘り	m3	0. 6	2. 9
埋戻し (RC-40)	m3	0. 4	1. 9
構造物とりこわし	m3	0. 1	0. 4
路盤 (t=10cm) ・Con舗装	m2	別途計上	
路盤 (t=11cm) ・仮舗装	m2	0. 4	1. 9

10m当り			
基礎砕石	m3	0. 60	
基礎コンクリート	m3	0. 50	
底部コンクリート	m3	0. 38	

数量表			
		1m当り	1式当り
種別	単位	数量	数量
舗装版切断	m	1. 00	4. 83
床掘り	m3	0. 9	4. 3
埋戻し (RC-40)	m3	0. 6	2. 9
構造物とりこわし	m3	0. 1	0. 4
路盤 (t=10cm) ・Con舗装	m2	別途計上	
路盤 (t=11cm) ・仮舗装	m2	0. 4	1. 9


10m当り			
基礎砕石	m3	0. 61	
基礎コンクリート	m3	0. 51	
底部コンクリート	m3	0. 40	

既設 4. 1m


既設 4. 1m

工 事 名	鴨田640号線道路改良工事				
種 別	構造図外				2/3
事 業 名		課長	課長補佐	係長	係
令和8年度	R8 . .				
高知市都市建設部道路維持課					

S=1 : 25

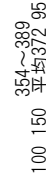

1m当り 1式当り
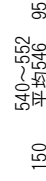
$$4 \times 0.15 \times 2 \times 0.995 / 1000$$


1m当り 1式当り


$$4 \times 0.15 \times 2 \times 0.995 / 1000$$

2/3. 3/3

$$I = 6.00 + 13.50 + 10.50 + 4.00 + 13.60 + 8.00 + 4.00 + 4.83 \times 2 + 4.40 + 3.60 = 77.26$$

S=1 : 50

コンクリート舗装（電柱迂回箇所）※表面はホウキ目仕上げとすること

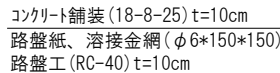

S=1 : 300


$$A = 33.7 + 60.8 + 28.4 + 27.6 + 29.8 + 29.0 + 2.7 + 1.6 + 2.5 + 1.5 = 217.6$$

S=1 : 300

課長