




位置図

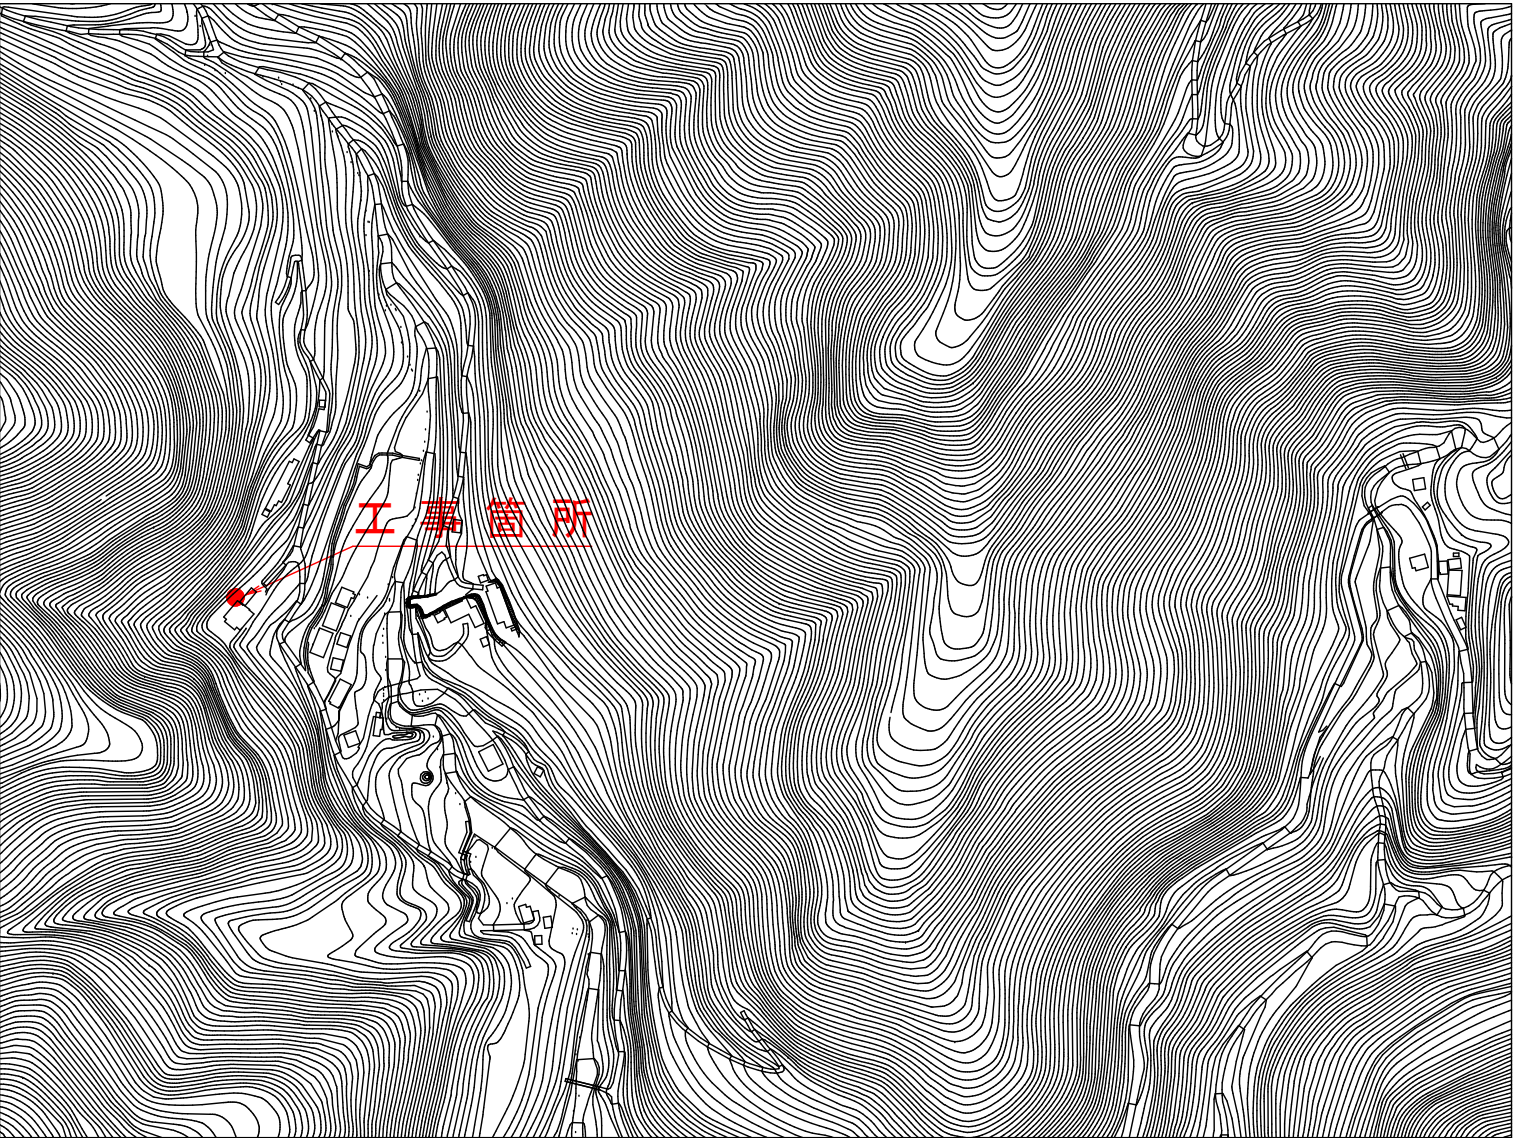


平面図 S=1：1000

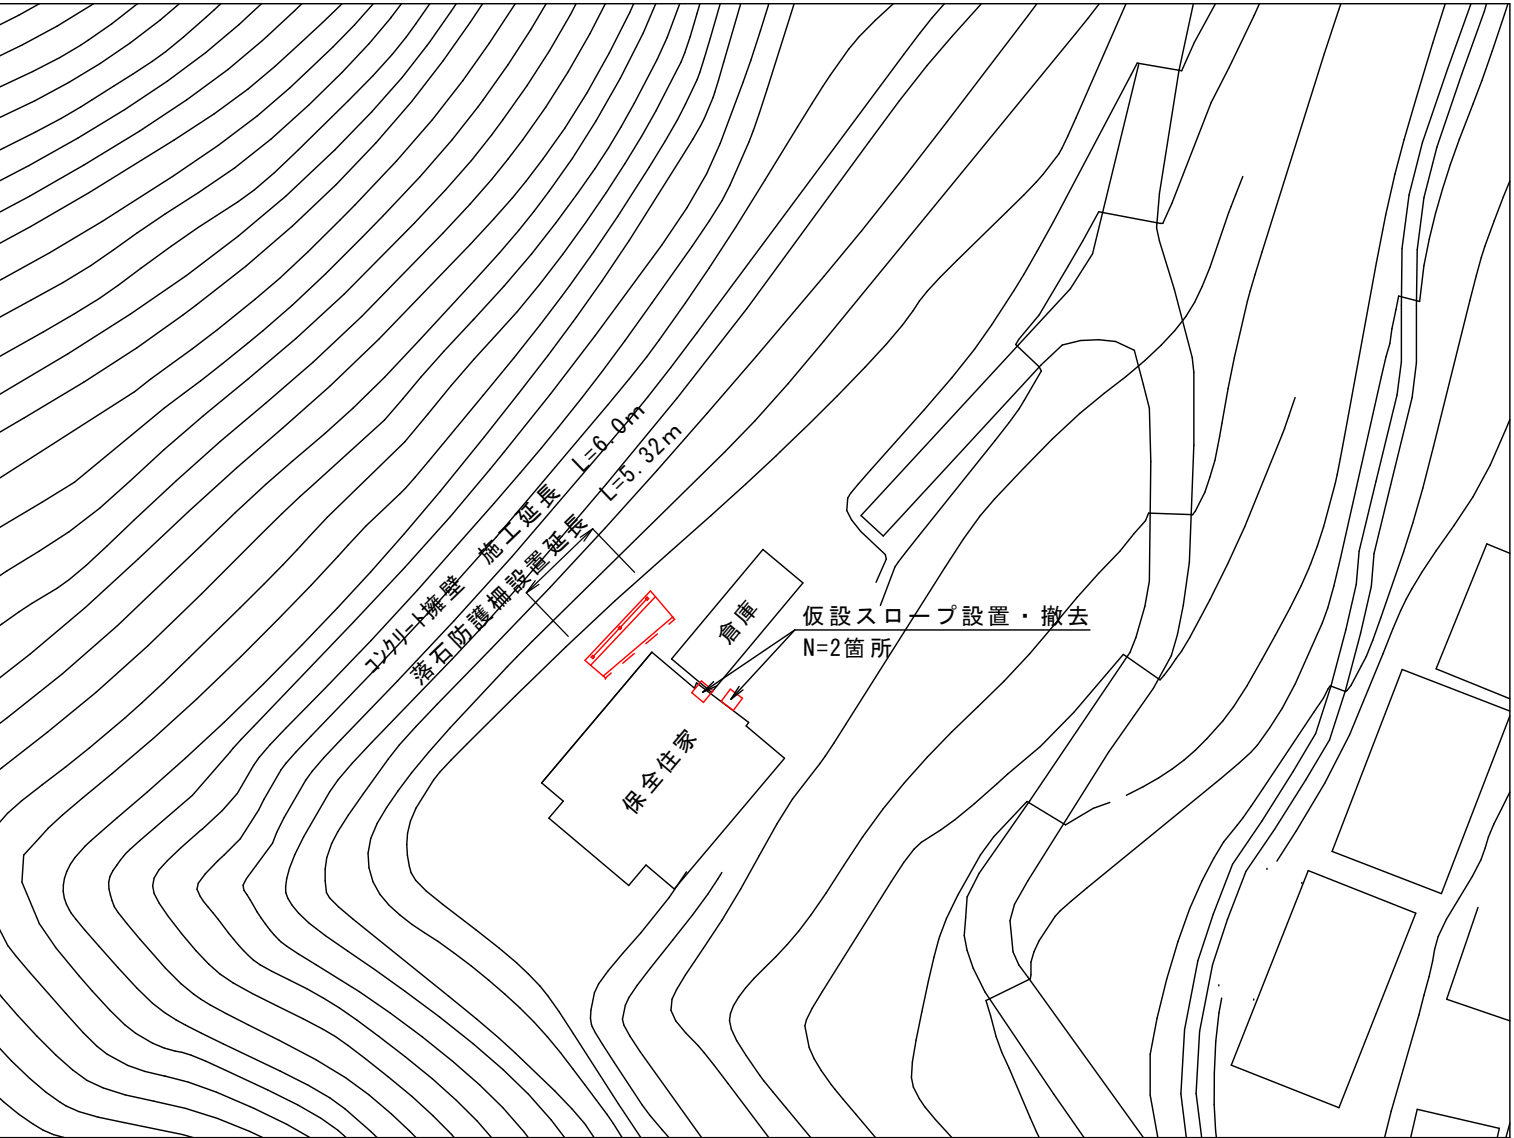


詳細平面図 S=1：100

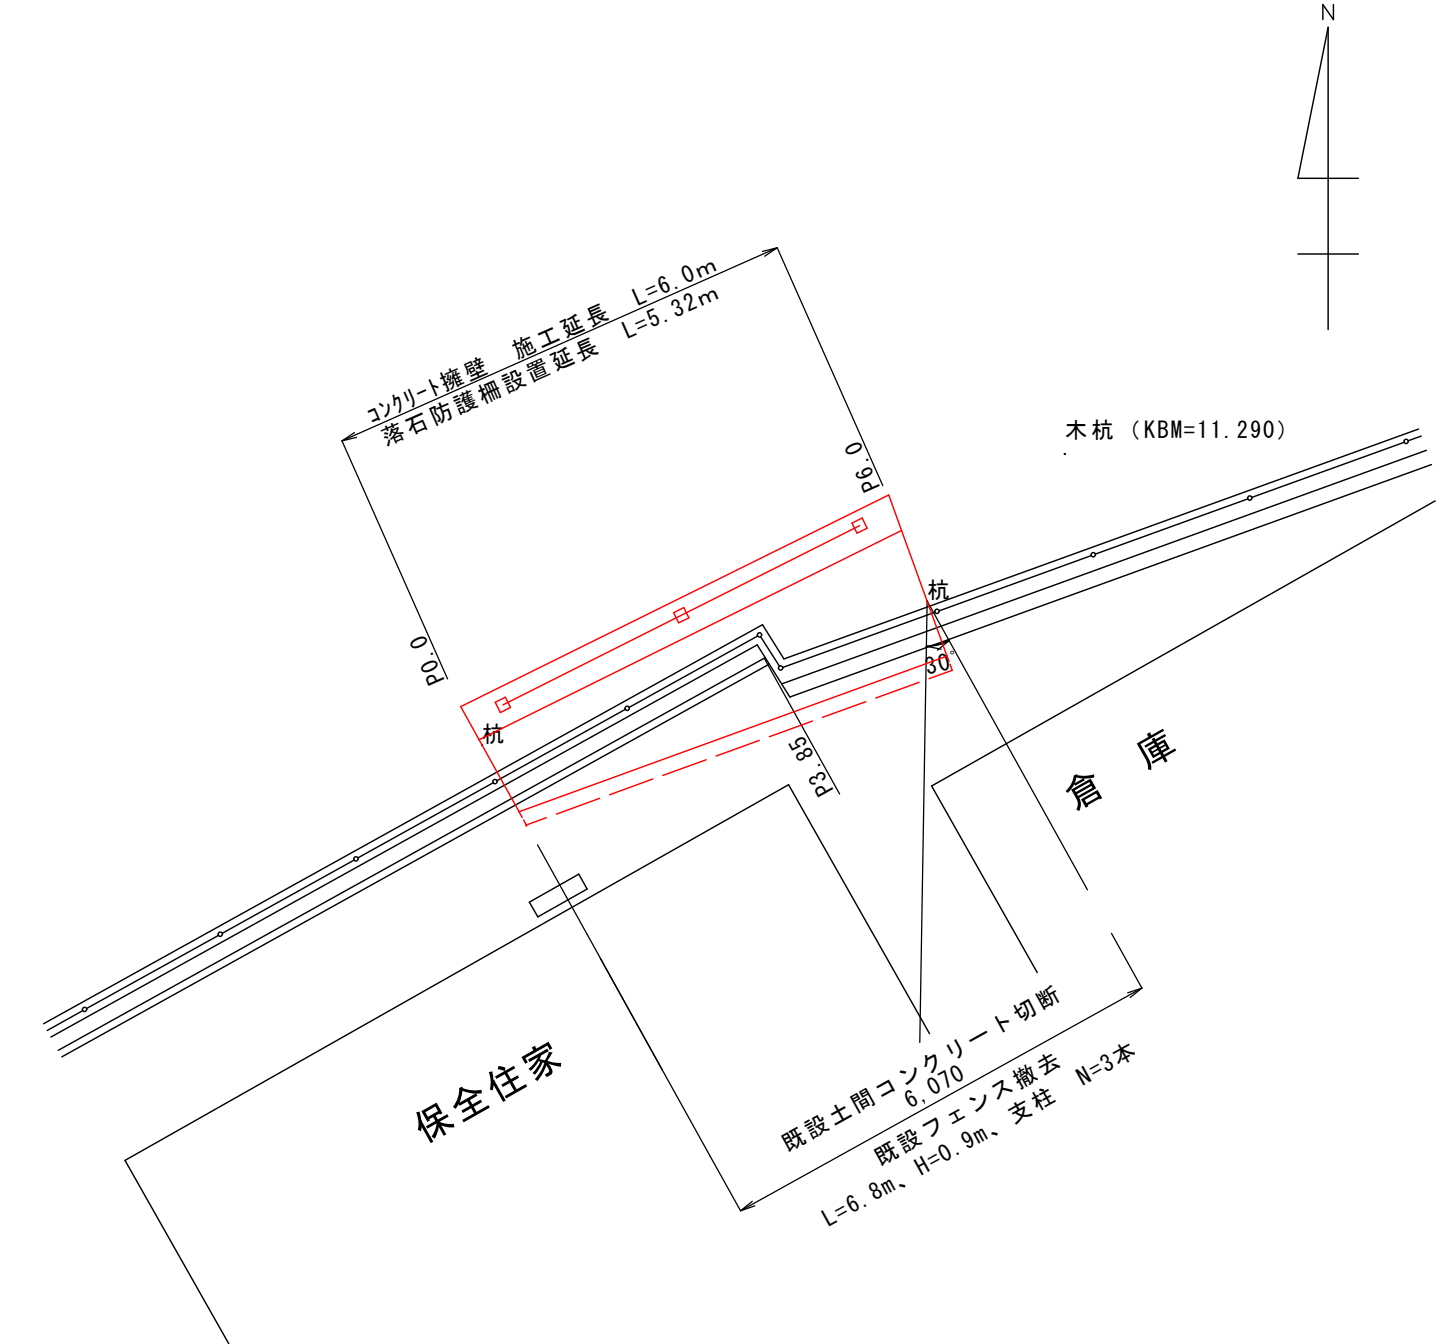

コンクリート擁壁構造図 S=1：50

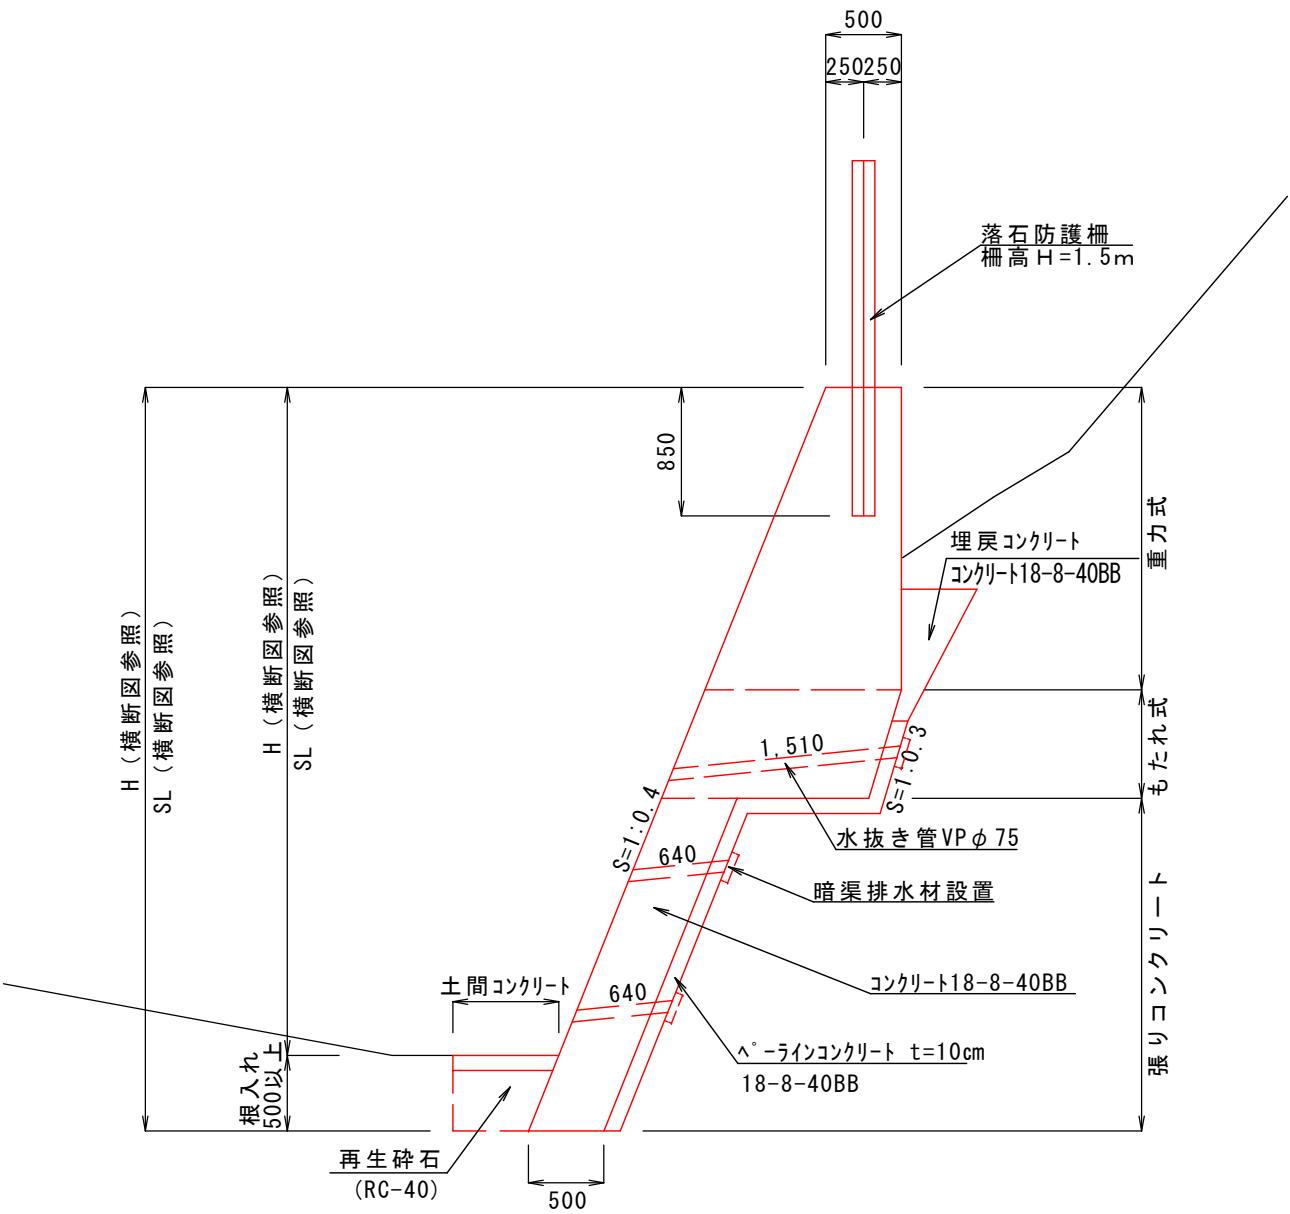


土間コンクリート S=1：30

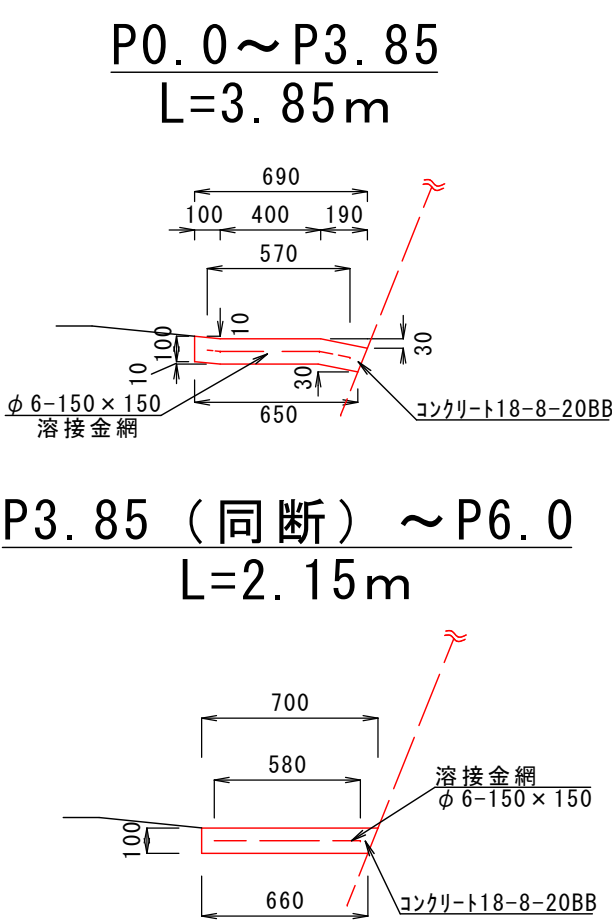

工 事 名	土佐山中切地区がけくずれ予防工事					
種 別	図示					
事 業 名	住家防災対策事業	課長	課長補佐	係長	係	
令和8年度	1 / 3 枚					
高知市都市建設部 道路整備課						


横断図 S=1 : 100

P3. 85

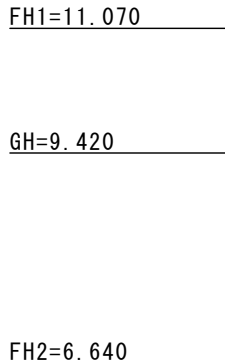


掘削 (岩)	1.8
床 掘	0.4
掘削 (崩土)	-
埋 戻	0.2
埋 戻 Con	0.3
Con切断 (t=30cm)	-
Con切断 (t=10cm)	-
構造物とりこわし	0.5
張り Con	1.0
もたれ式	0.7
重 力 式	1.8
ペーライン	0.3
型 枠	6.0
止 型 枠	-
目地設置	-

P6.0

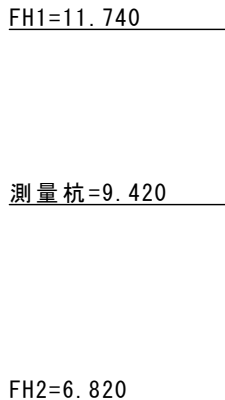


掘削 (岩)	0.7
床 掘	0.5
掘削 (崩土)	1.8
埋 戻	0.2
埋 戻 Con	0.1
Con切断 (t=30cm)	1.7
Con切断 (t=10cm)	0.9
構造物とりこわし	0.6
張り Con	1.1
もたれ式	1.0
重 力 式	1.8
ペーライン	0.4
型 枠	6.6
止 型 枠	3.1
目地設置	0.4

P0.0

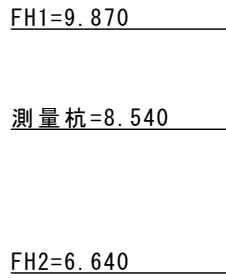

掘削 (岩)	1.1
床 掘	0.4
掘削 (崩土)	-
埋 戻	0.2
埋 戻 Con	0.4
Con切断 (t=30cm)	1.7
Con切断 (t=10cm)	1.1
構造物とりこわし	0.5
張り Con	0.6
もたれ式	-
重 力 式	1.8
ペーライン	0.3
型 枠	3.5
止 型 枠	1.4
目地設置	0.4



P3. 85 (同断)

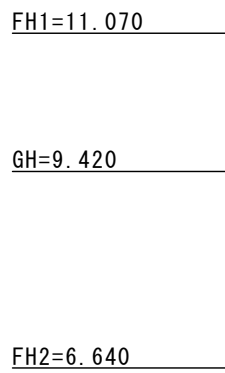



掘削 (岩)	0.7
床掘	0.5
掘削 (崩土)	1.8
埋戻	0.2
埋戻 Con	0.4
Con切断 (t=30cm)	-
Con切断 (t=10cm)	-
構造物とりこわし	0.6
張り Con	1.0
もたれ式	0.7
重力式	1.8
ペーライン	0.3
型枠	6.2
止型枠	-
目地設置	-

工 事 名	土佐山中切地区がけくずれ予防工事				
種 別	横断図				
事 業 名	住家防災対策事業	課長	課長 補佐	係長	係
令和8年度	2 / 3 枚				
高知市都市建設部 道路整備課					

展開図 S=1 : 50

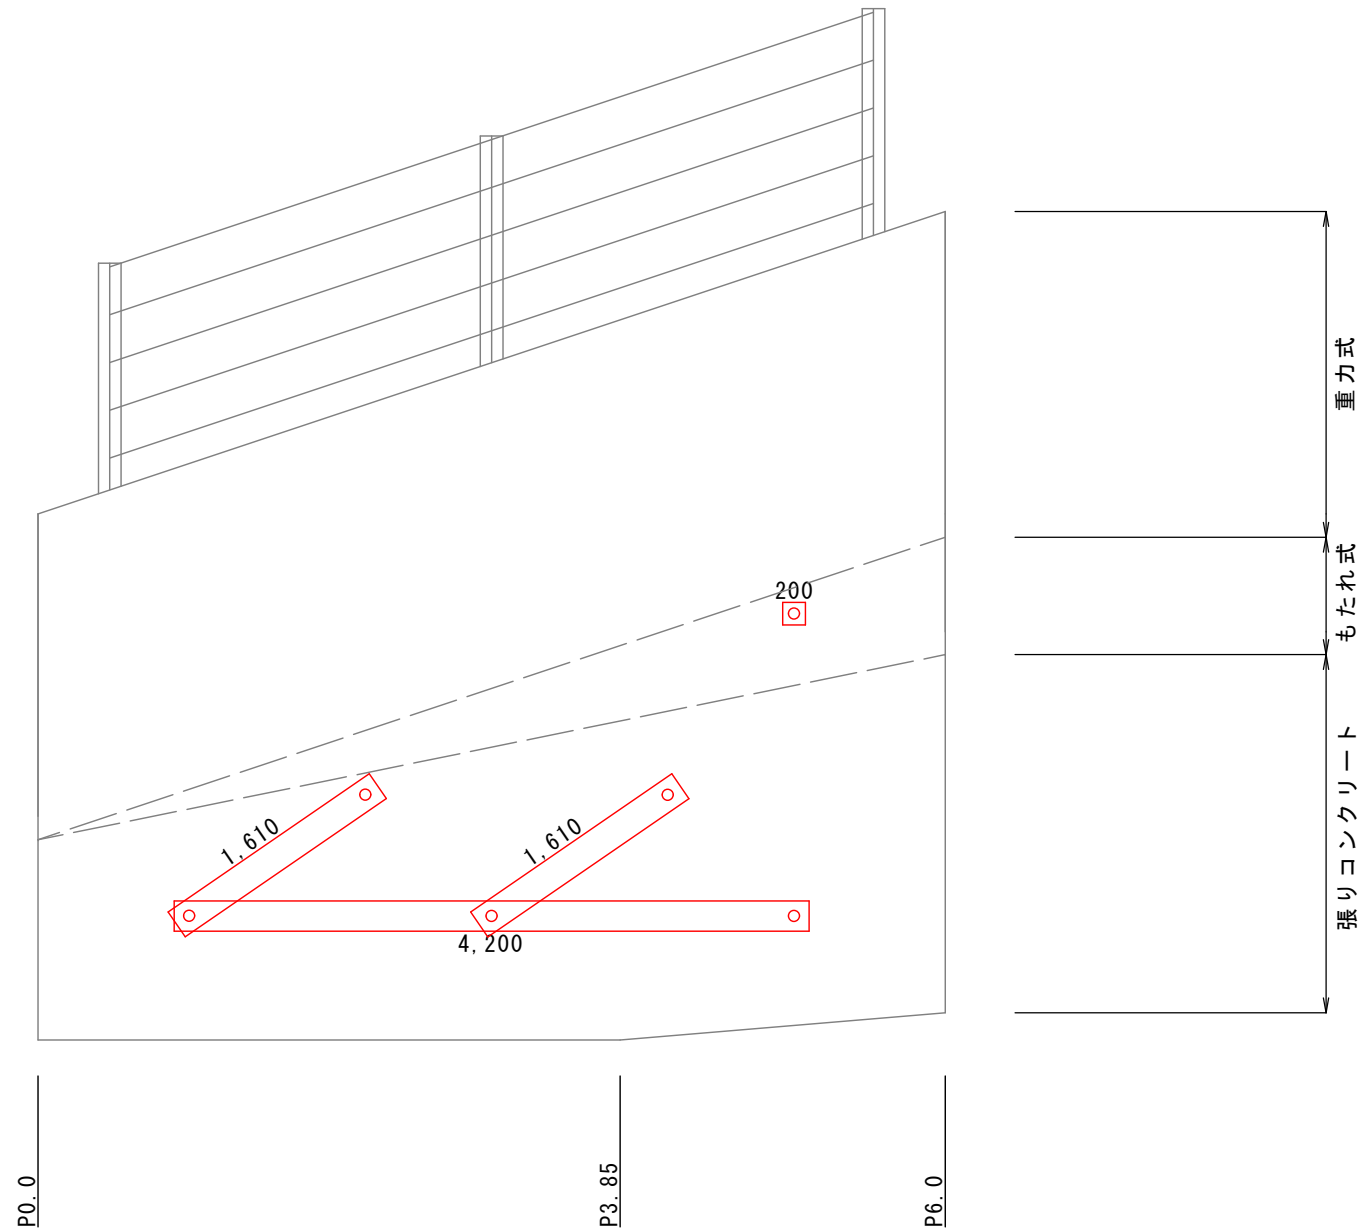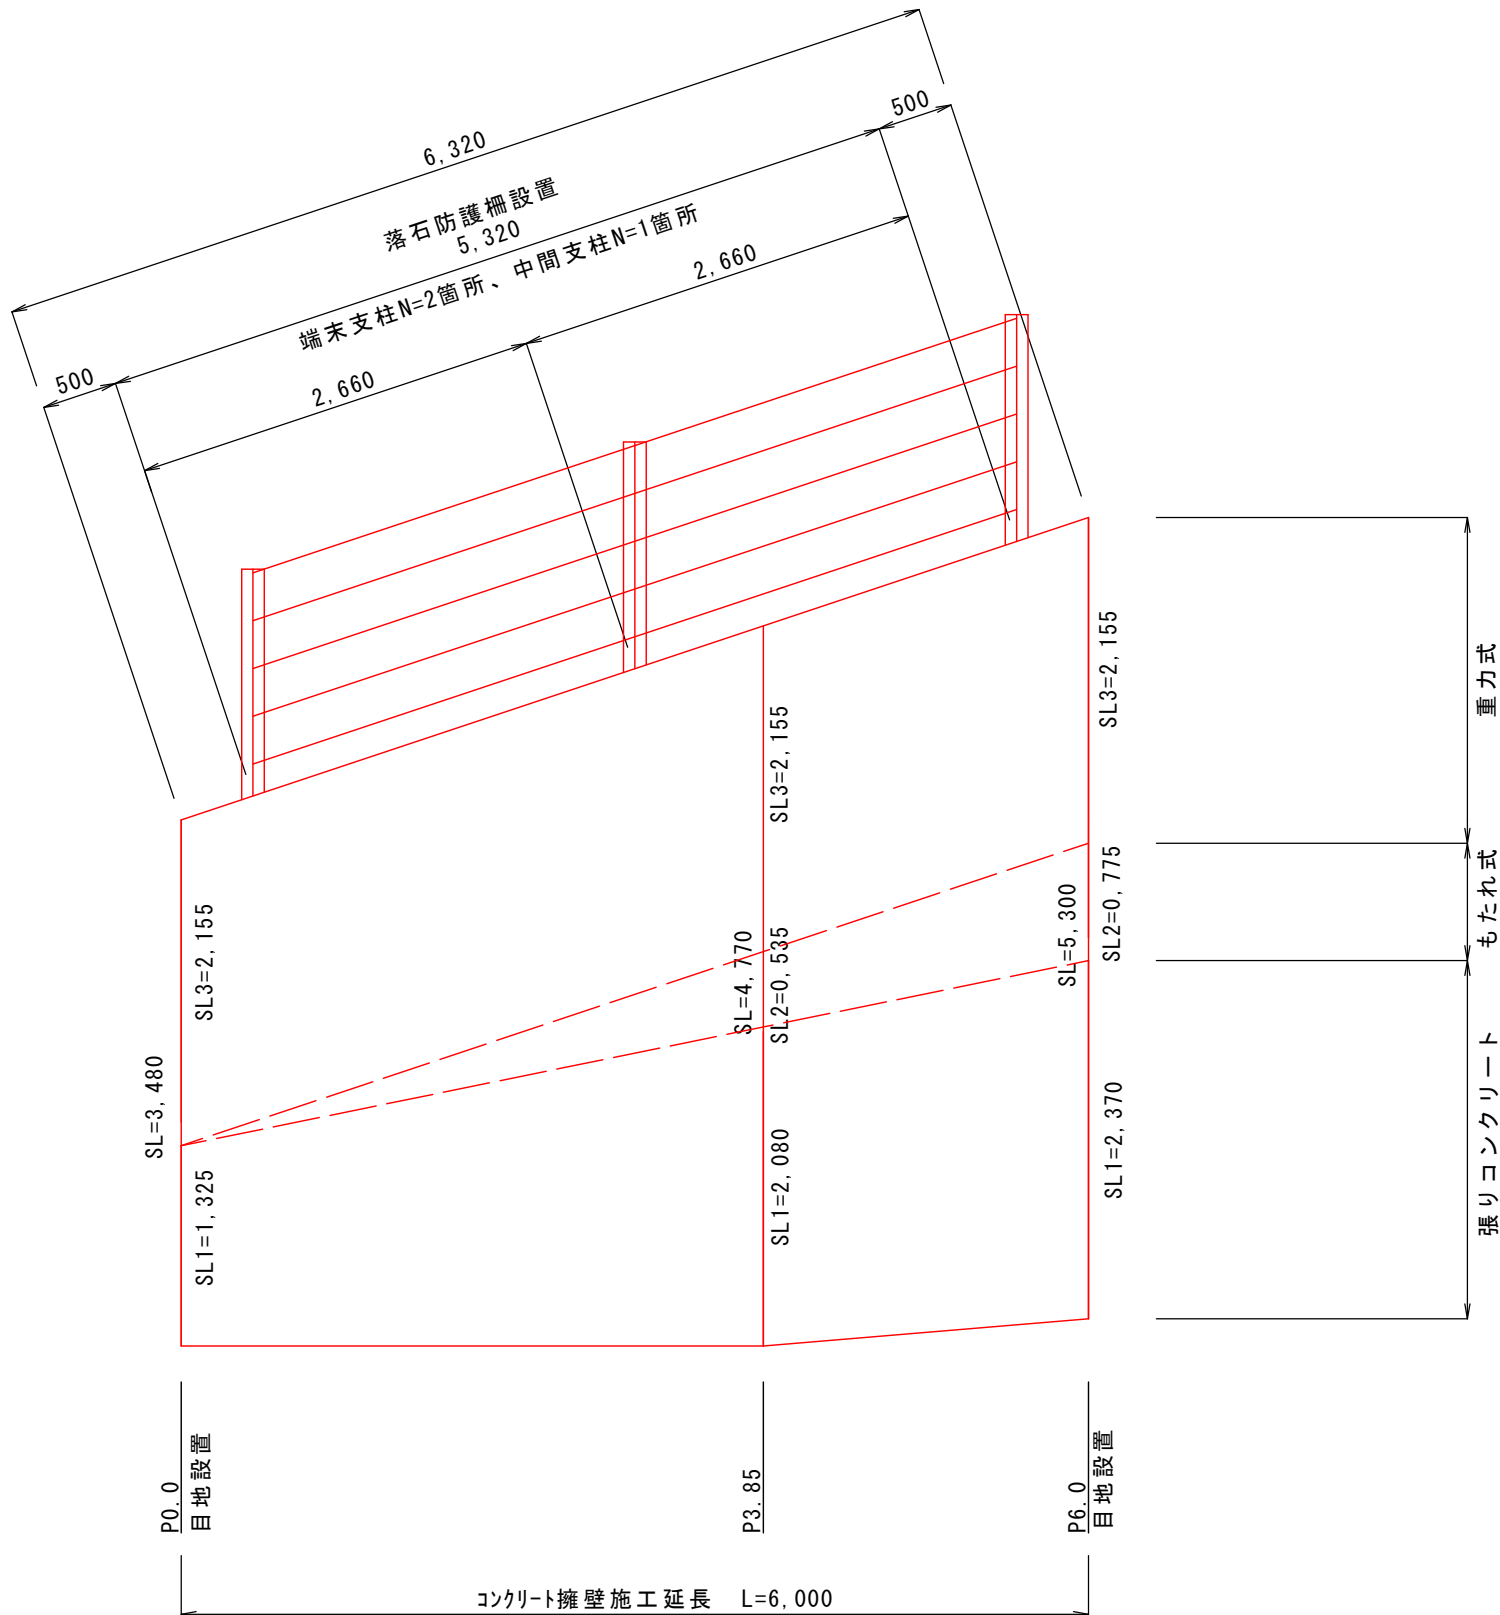


差筋加工図 S=1 : 20

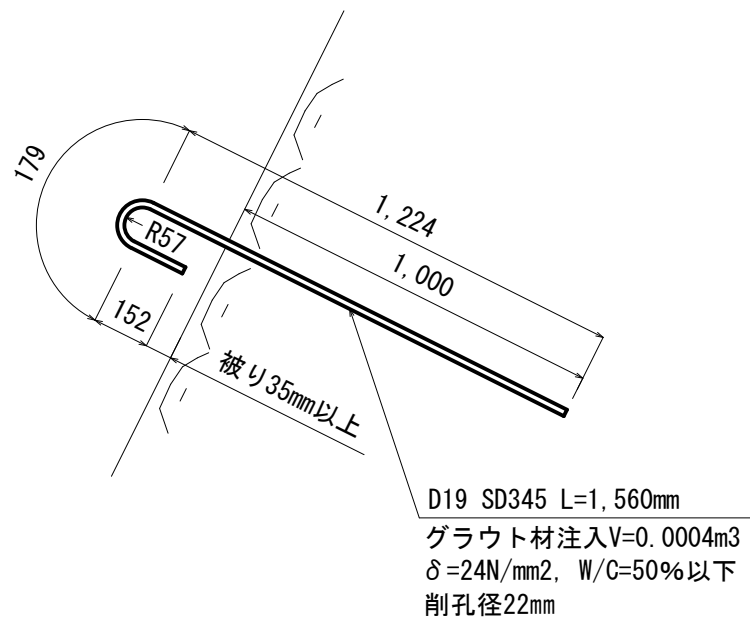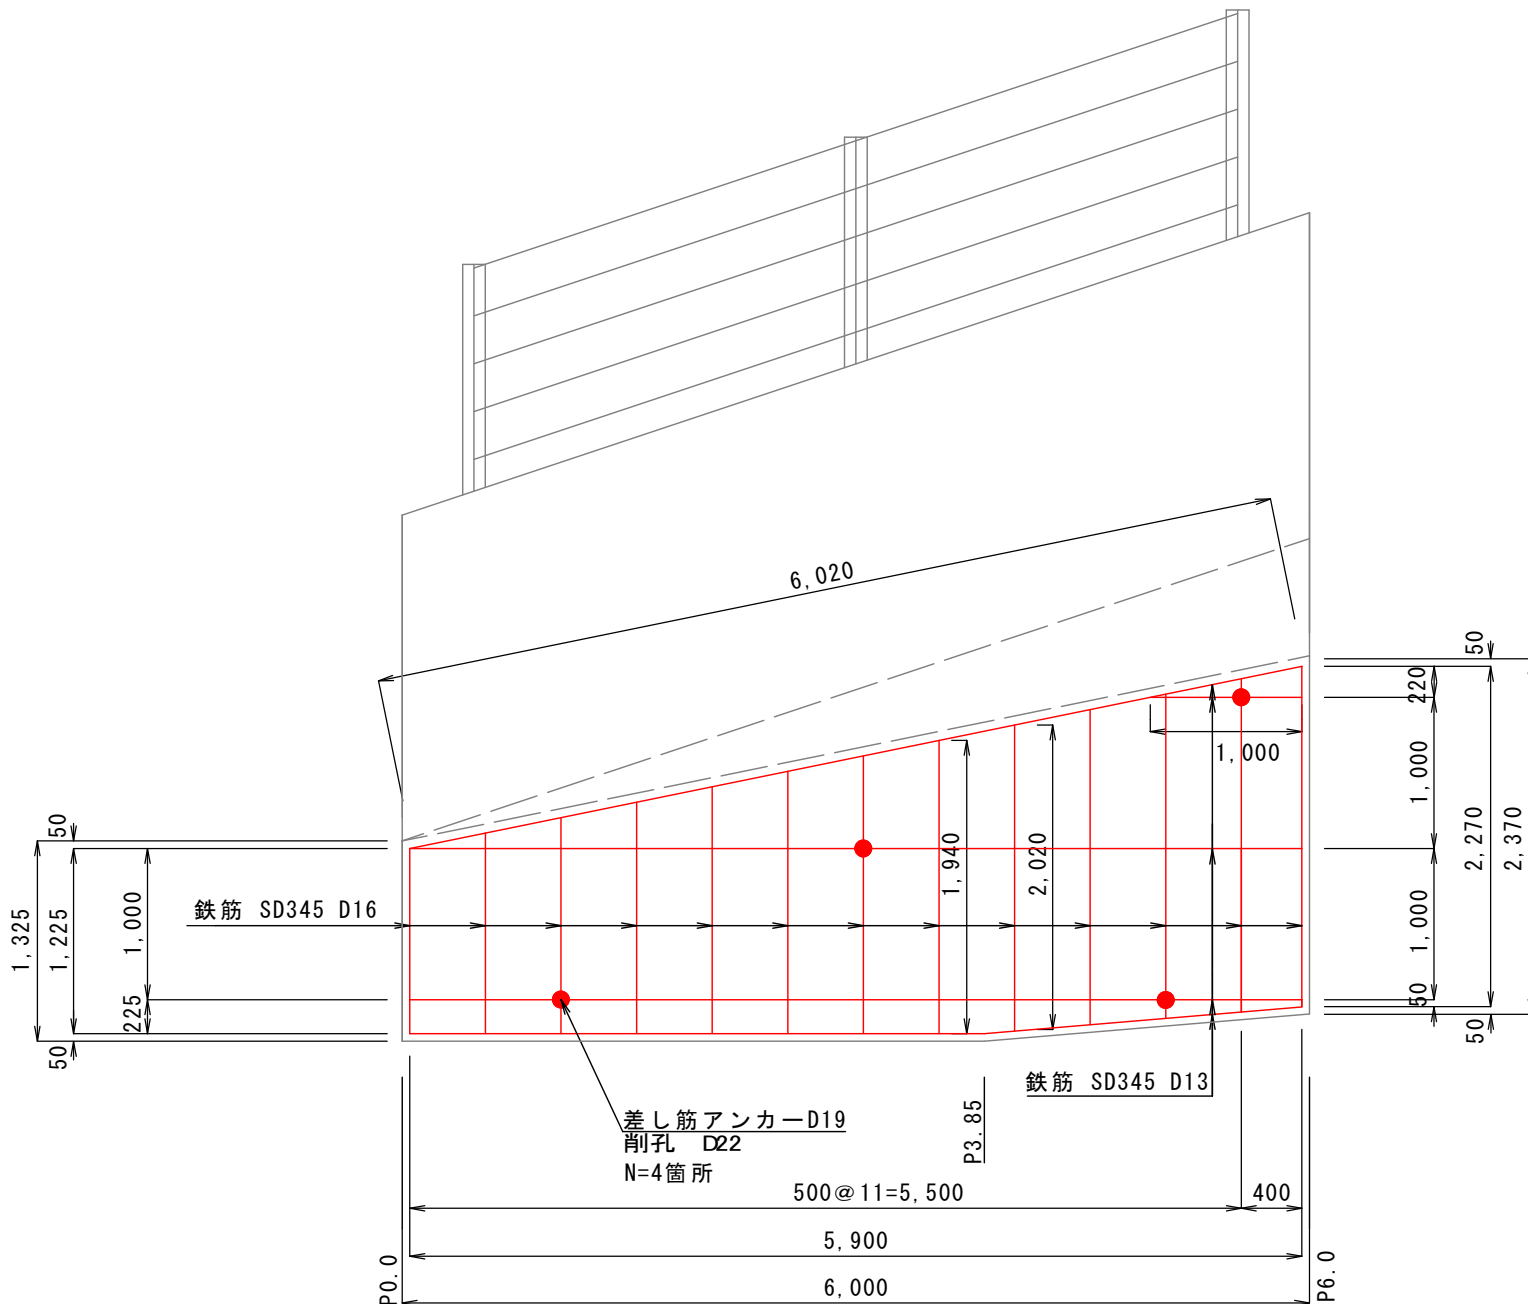

仮設スロープ S=1 : 30

N=2箇所

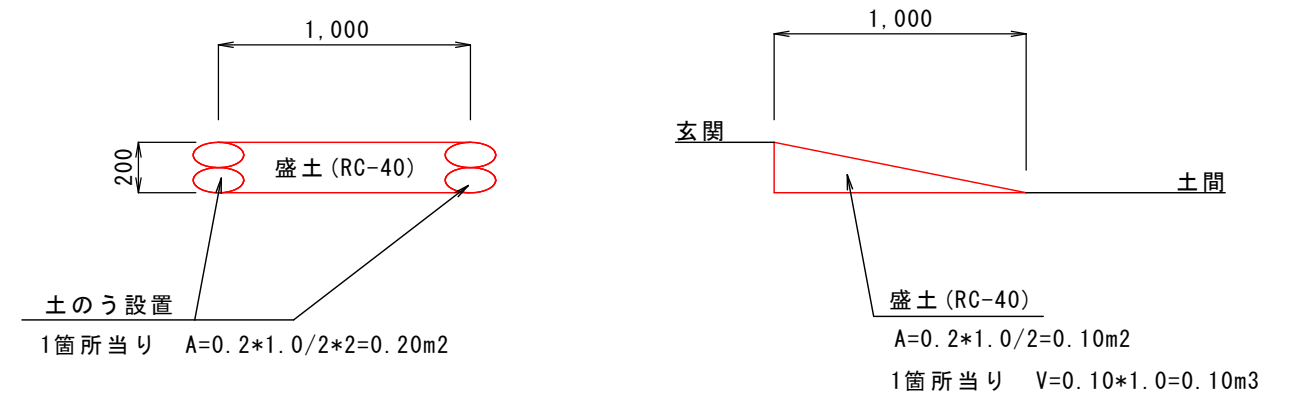

工 事 名	土佐山中切地区がけくずれ予防工事				
種 別	展開図、差筋加工図、仮設スロープ				
事 業 名	住家防災対策事業	課長	課長 補佐	係長	係
令和8年度	3 / 3 枚				
高知市都市建設部 道路整備課					