

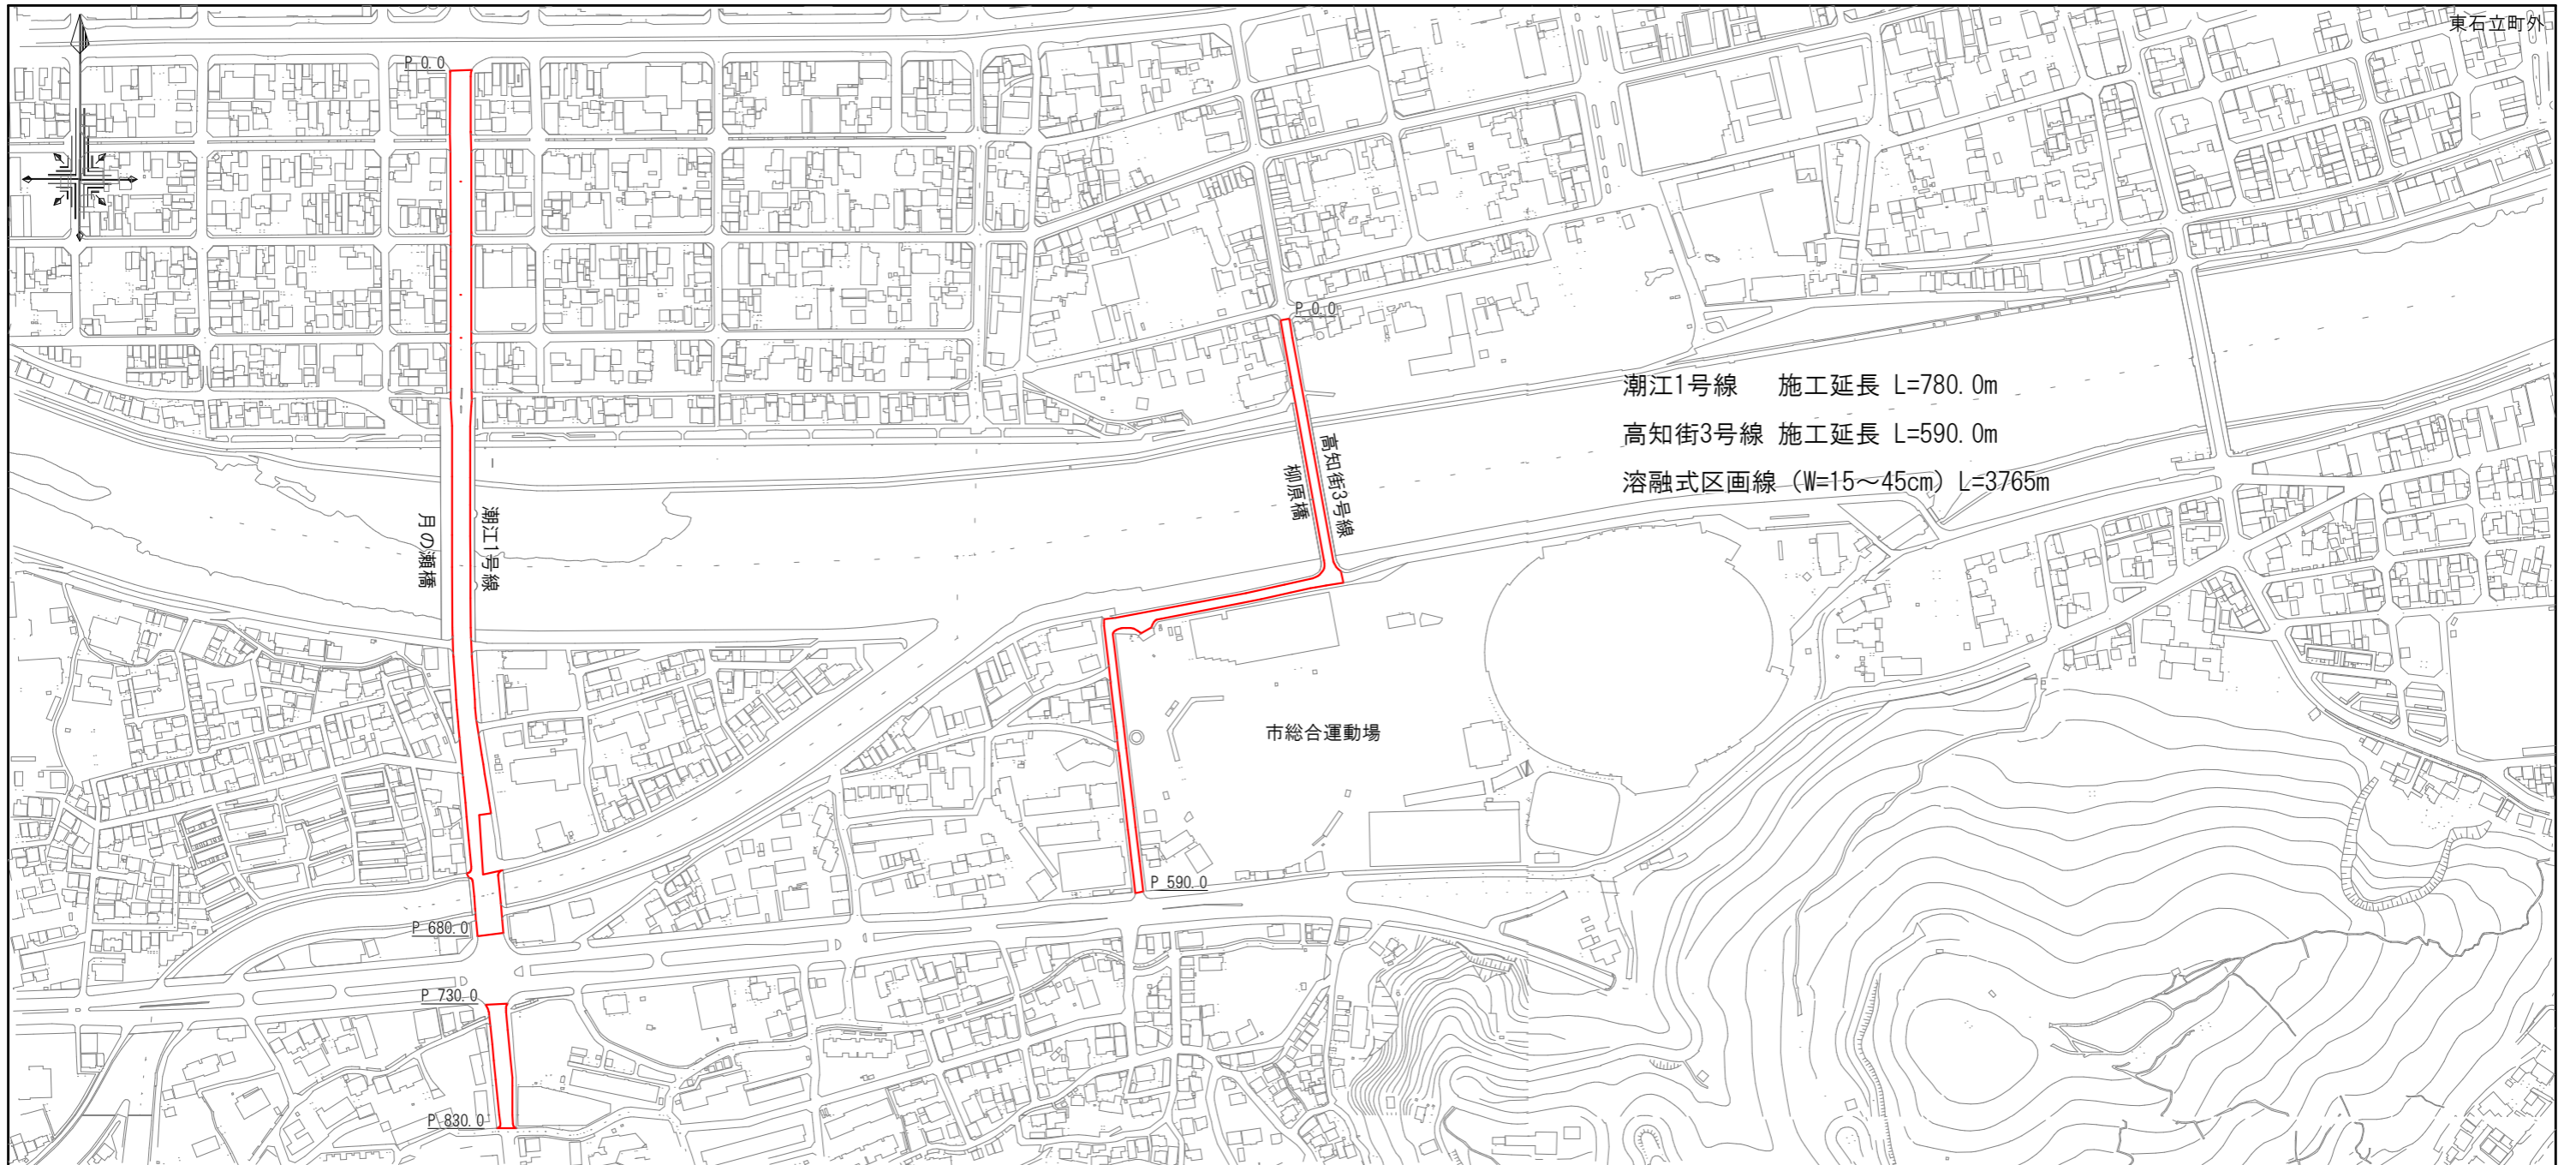


位置図 S=1:5000

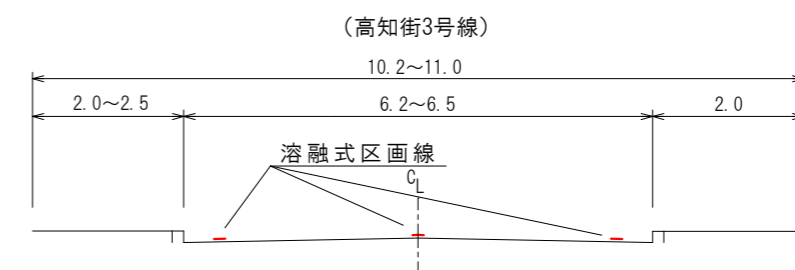

標準断面図 S=1:50

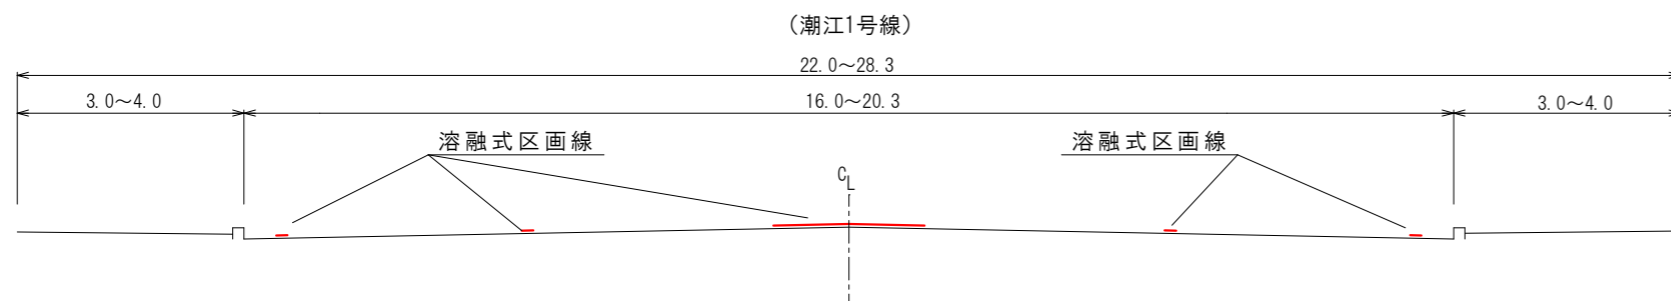

数量総括表

区画線工	(潮江1号線)		(高知街3号線)		合計	単位
	22.0~28.3		10.2~11.0			
	16.0~20.3		6.2~6.5			
	3.0~4.0	3.0~4.0	2.0~2.5	2.0		
	溶融式区画線		溶融式区画線			
区画線設置 実線 15cm	2070.0	760.0	2830.0	m		
区画線設置 破線 15cm	370.0	75.0	445.0	m		
区画線設置 破線 30cm	3.0	34.0	37.0	m		
区画線設置 ゼブラ	186.0	13.0	199.0	m		
区画線設置 記号 白	253.5	-	253.5	m		
仮設工	交通誘導警備員B		6	人		

工事名	潮江1号線外区画線設置工事			
種別	位置図外 1/1			
事業名	課長	課長補佐	係長	係
令和8年度	R8			
高知市都市建設部道路維持課				