


# 平面図 S=1:1000



# 標準断面図 S=1:50

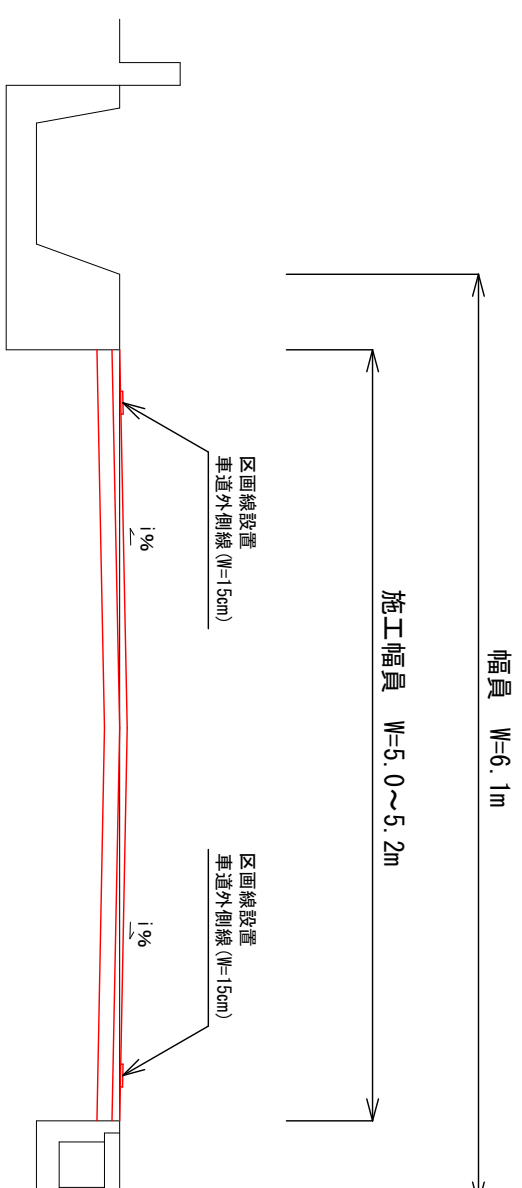


※現況アクリル舗装版厚が設計値と異なる場合、及び現況路盤が確認できない場合は工事監督職員と協議すること。

## 舗装構成 S=1:Free

50	表層工	再生密粒度 7.7.7.7 TOP13 2.35t/m <sup>3</sup> (設計締固密度)
100	下層工	PK3 1.26t/m <sup>3</sup> /m <sup>2</sup>
	路盤工	再生粒度調整碎石 RM-30
	不陸整正	補足材料無し

## 舗装展開図 S=1:200

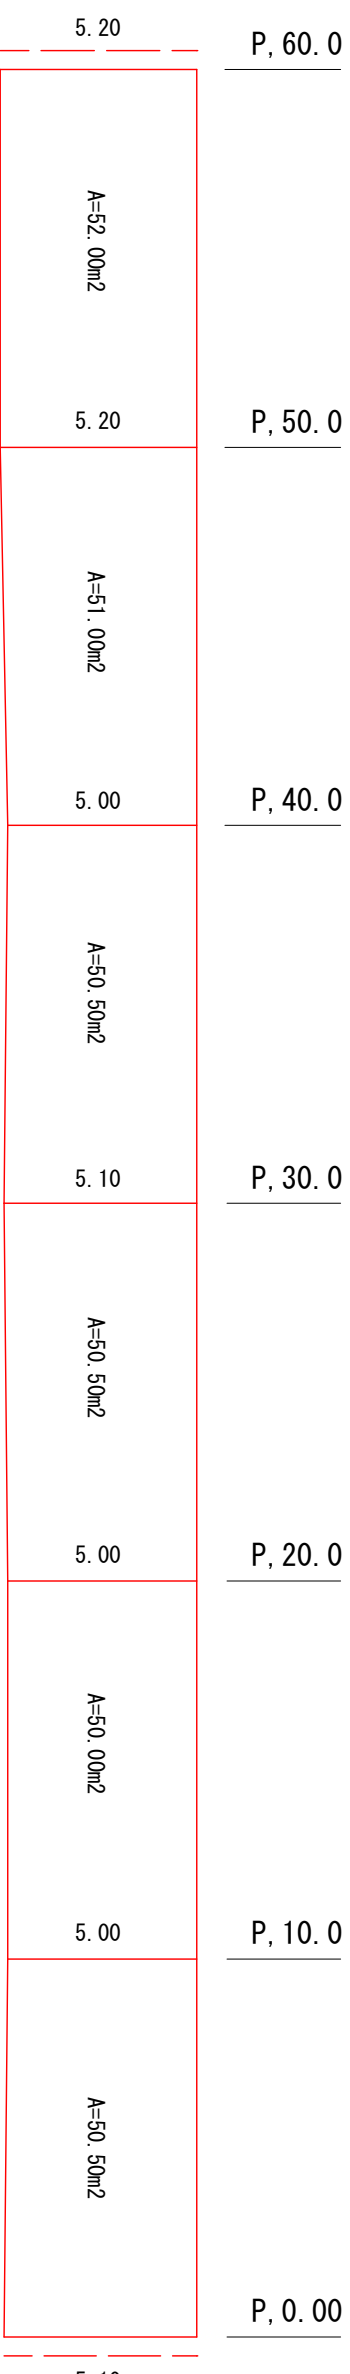

$$\Sigma A=50.50+50.00+50.50+50.50+51.00+52.00=304.50\text{m}^2$$

工事名	秦8号線舗装工事			
種別	平面図、標準断面図、舗装構成、舗装展開図	課長	課長補佐	係長
事業名				
令和8年度				
	高知市都市建設部道路維持課			