


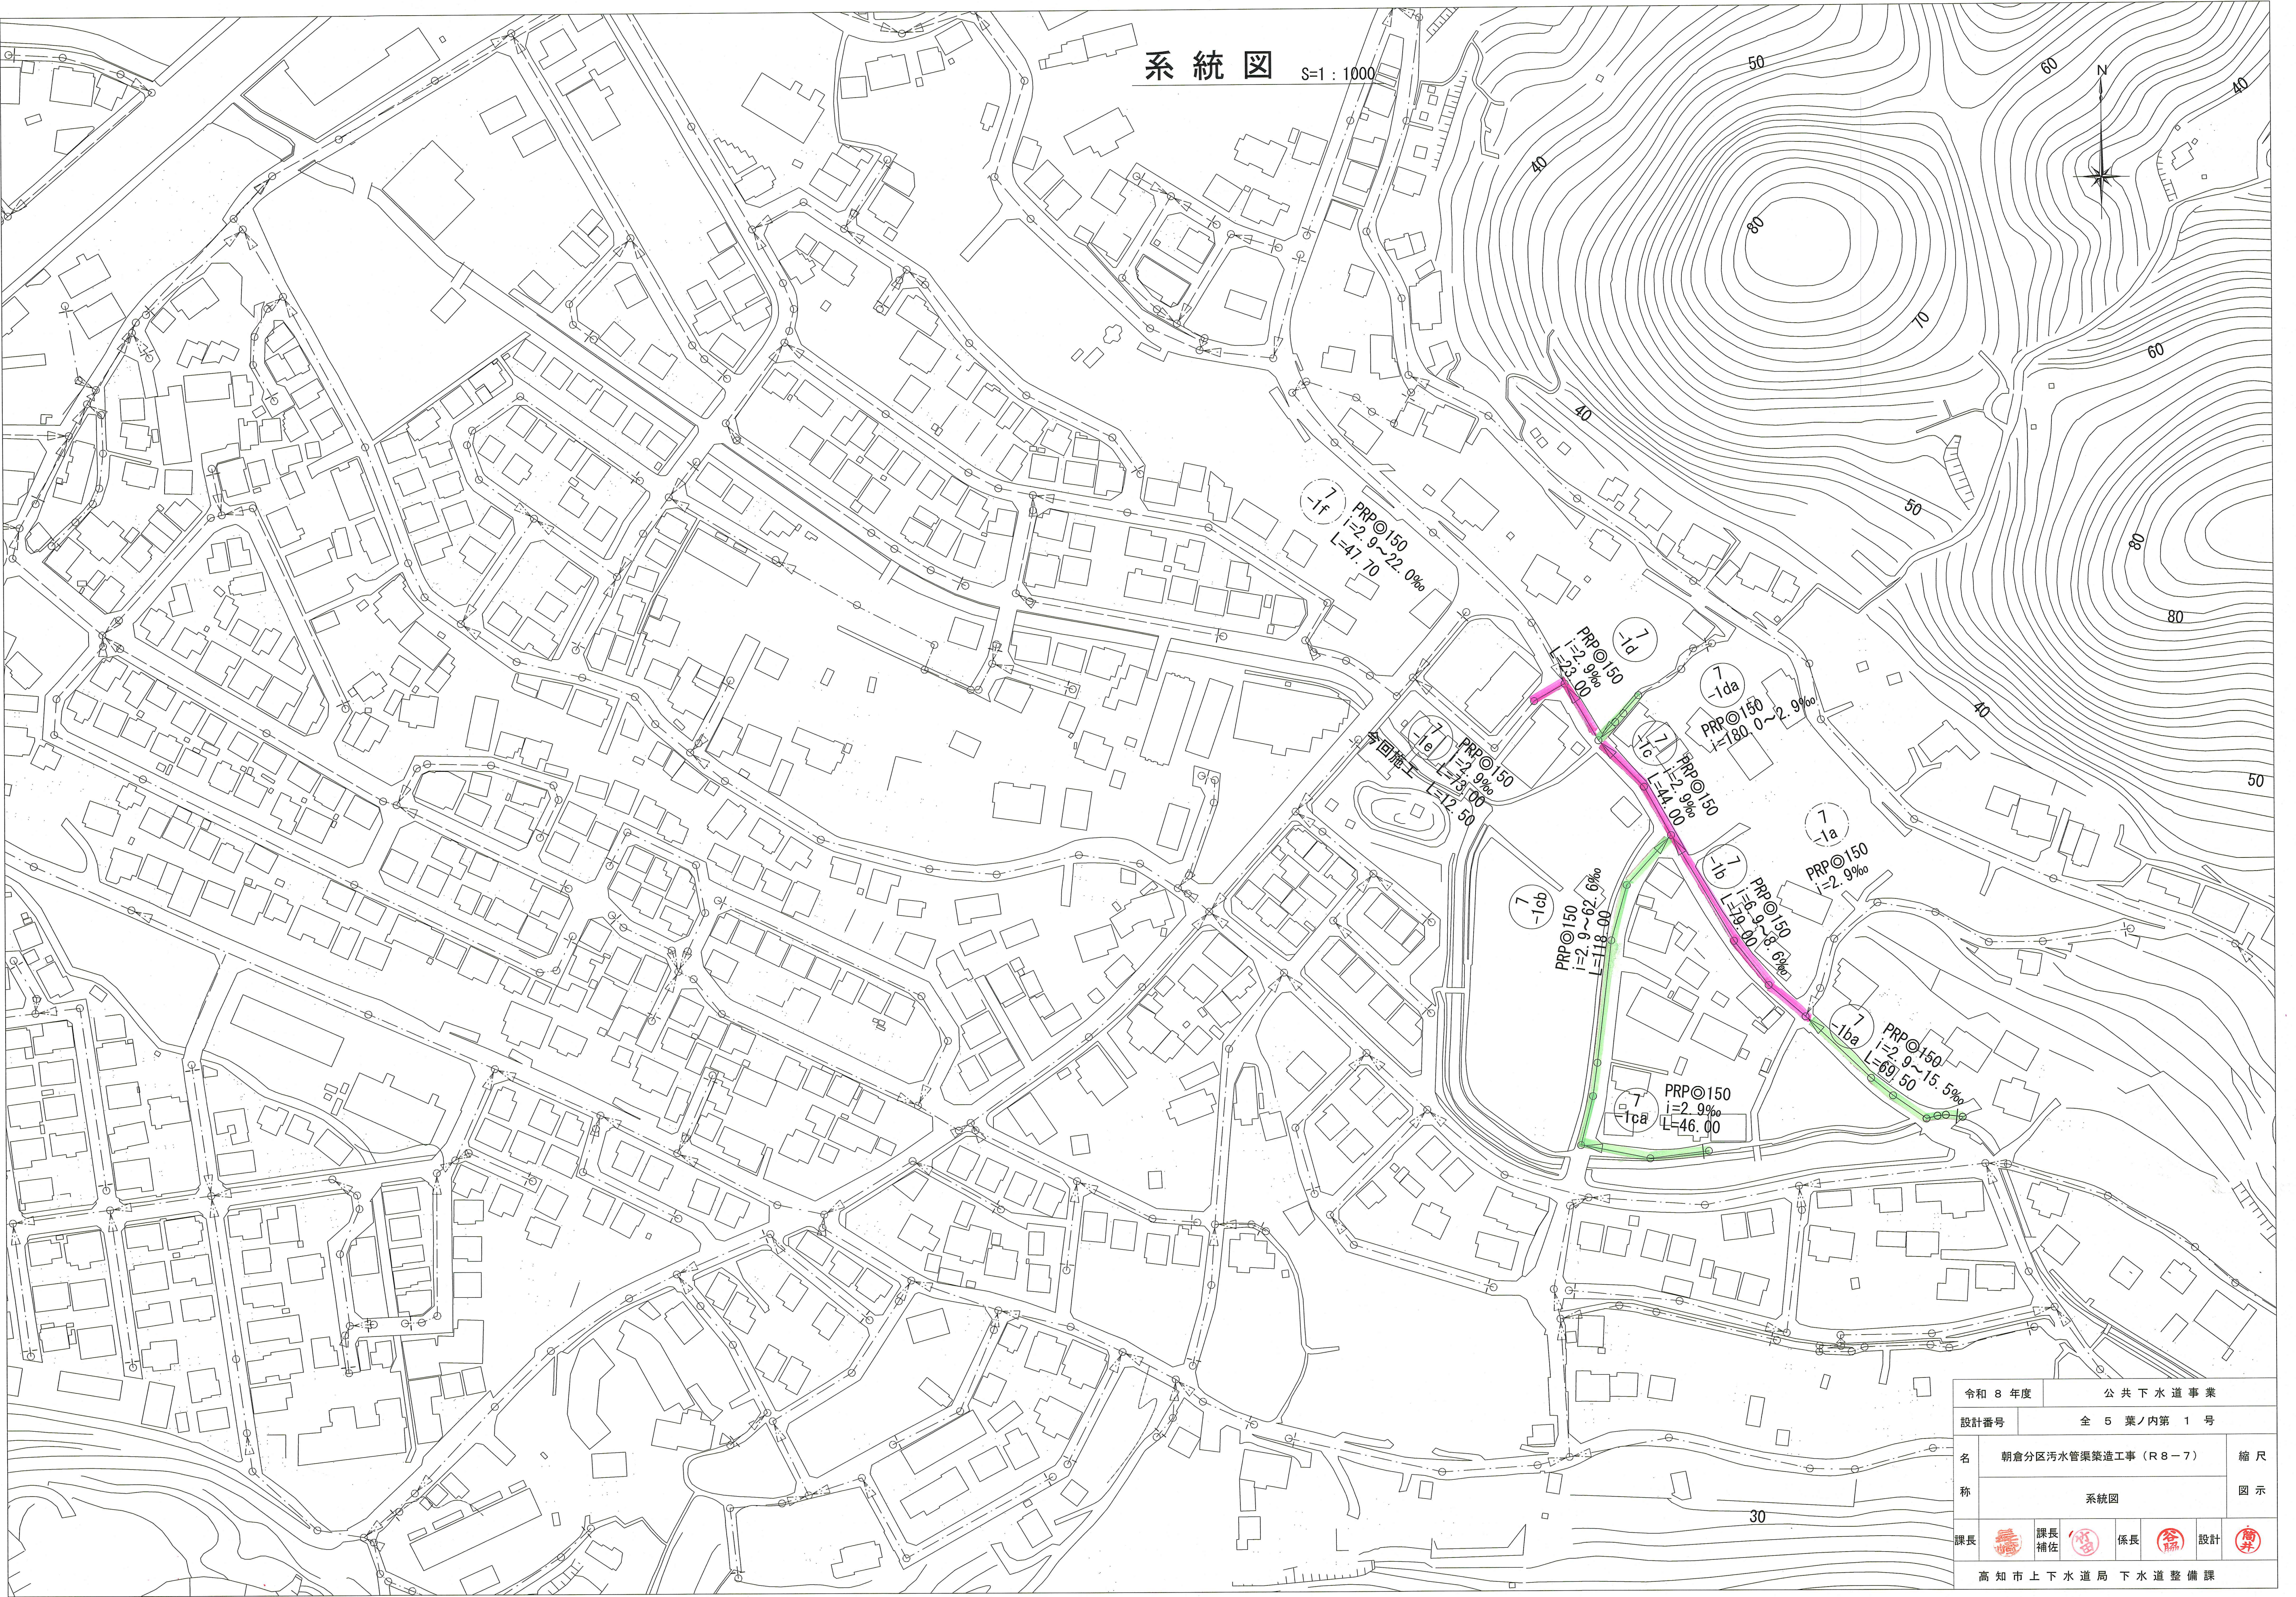



系統図

S=1:1000



令和 8 年度	公 共 下 水 道 事 業		
設計番号	全 5 葉ノ内第 1 号		
名 称	朝倉分区分水渠築造工事 (R8-7)	縮 尺	
	系統図	図 示	
課長	 課長補佐	 係長	設計 
高知市上下水道局 下水道整備課			

平面図 S=1 : 500


凡 例			
	工事実施路線		
	既設路線		
	計画路線		
	塩ビ製小型人孔		
	コンクリート製小型人孔		
	組立式片構円人孔 (600×900)		
	組立式両構円人孔 (600×900)		
	組立式1号人孔 (φ900)		
	組立式2号人孔 (φ1200)		
	副管付人孔		
	起点人孔		
	15° 曲管		
	汚水樹及び取付管		
	水道管		
	ガス管		
	NTT地中線		
	風呂場		台 所
	トイレ		浄化槽

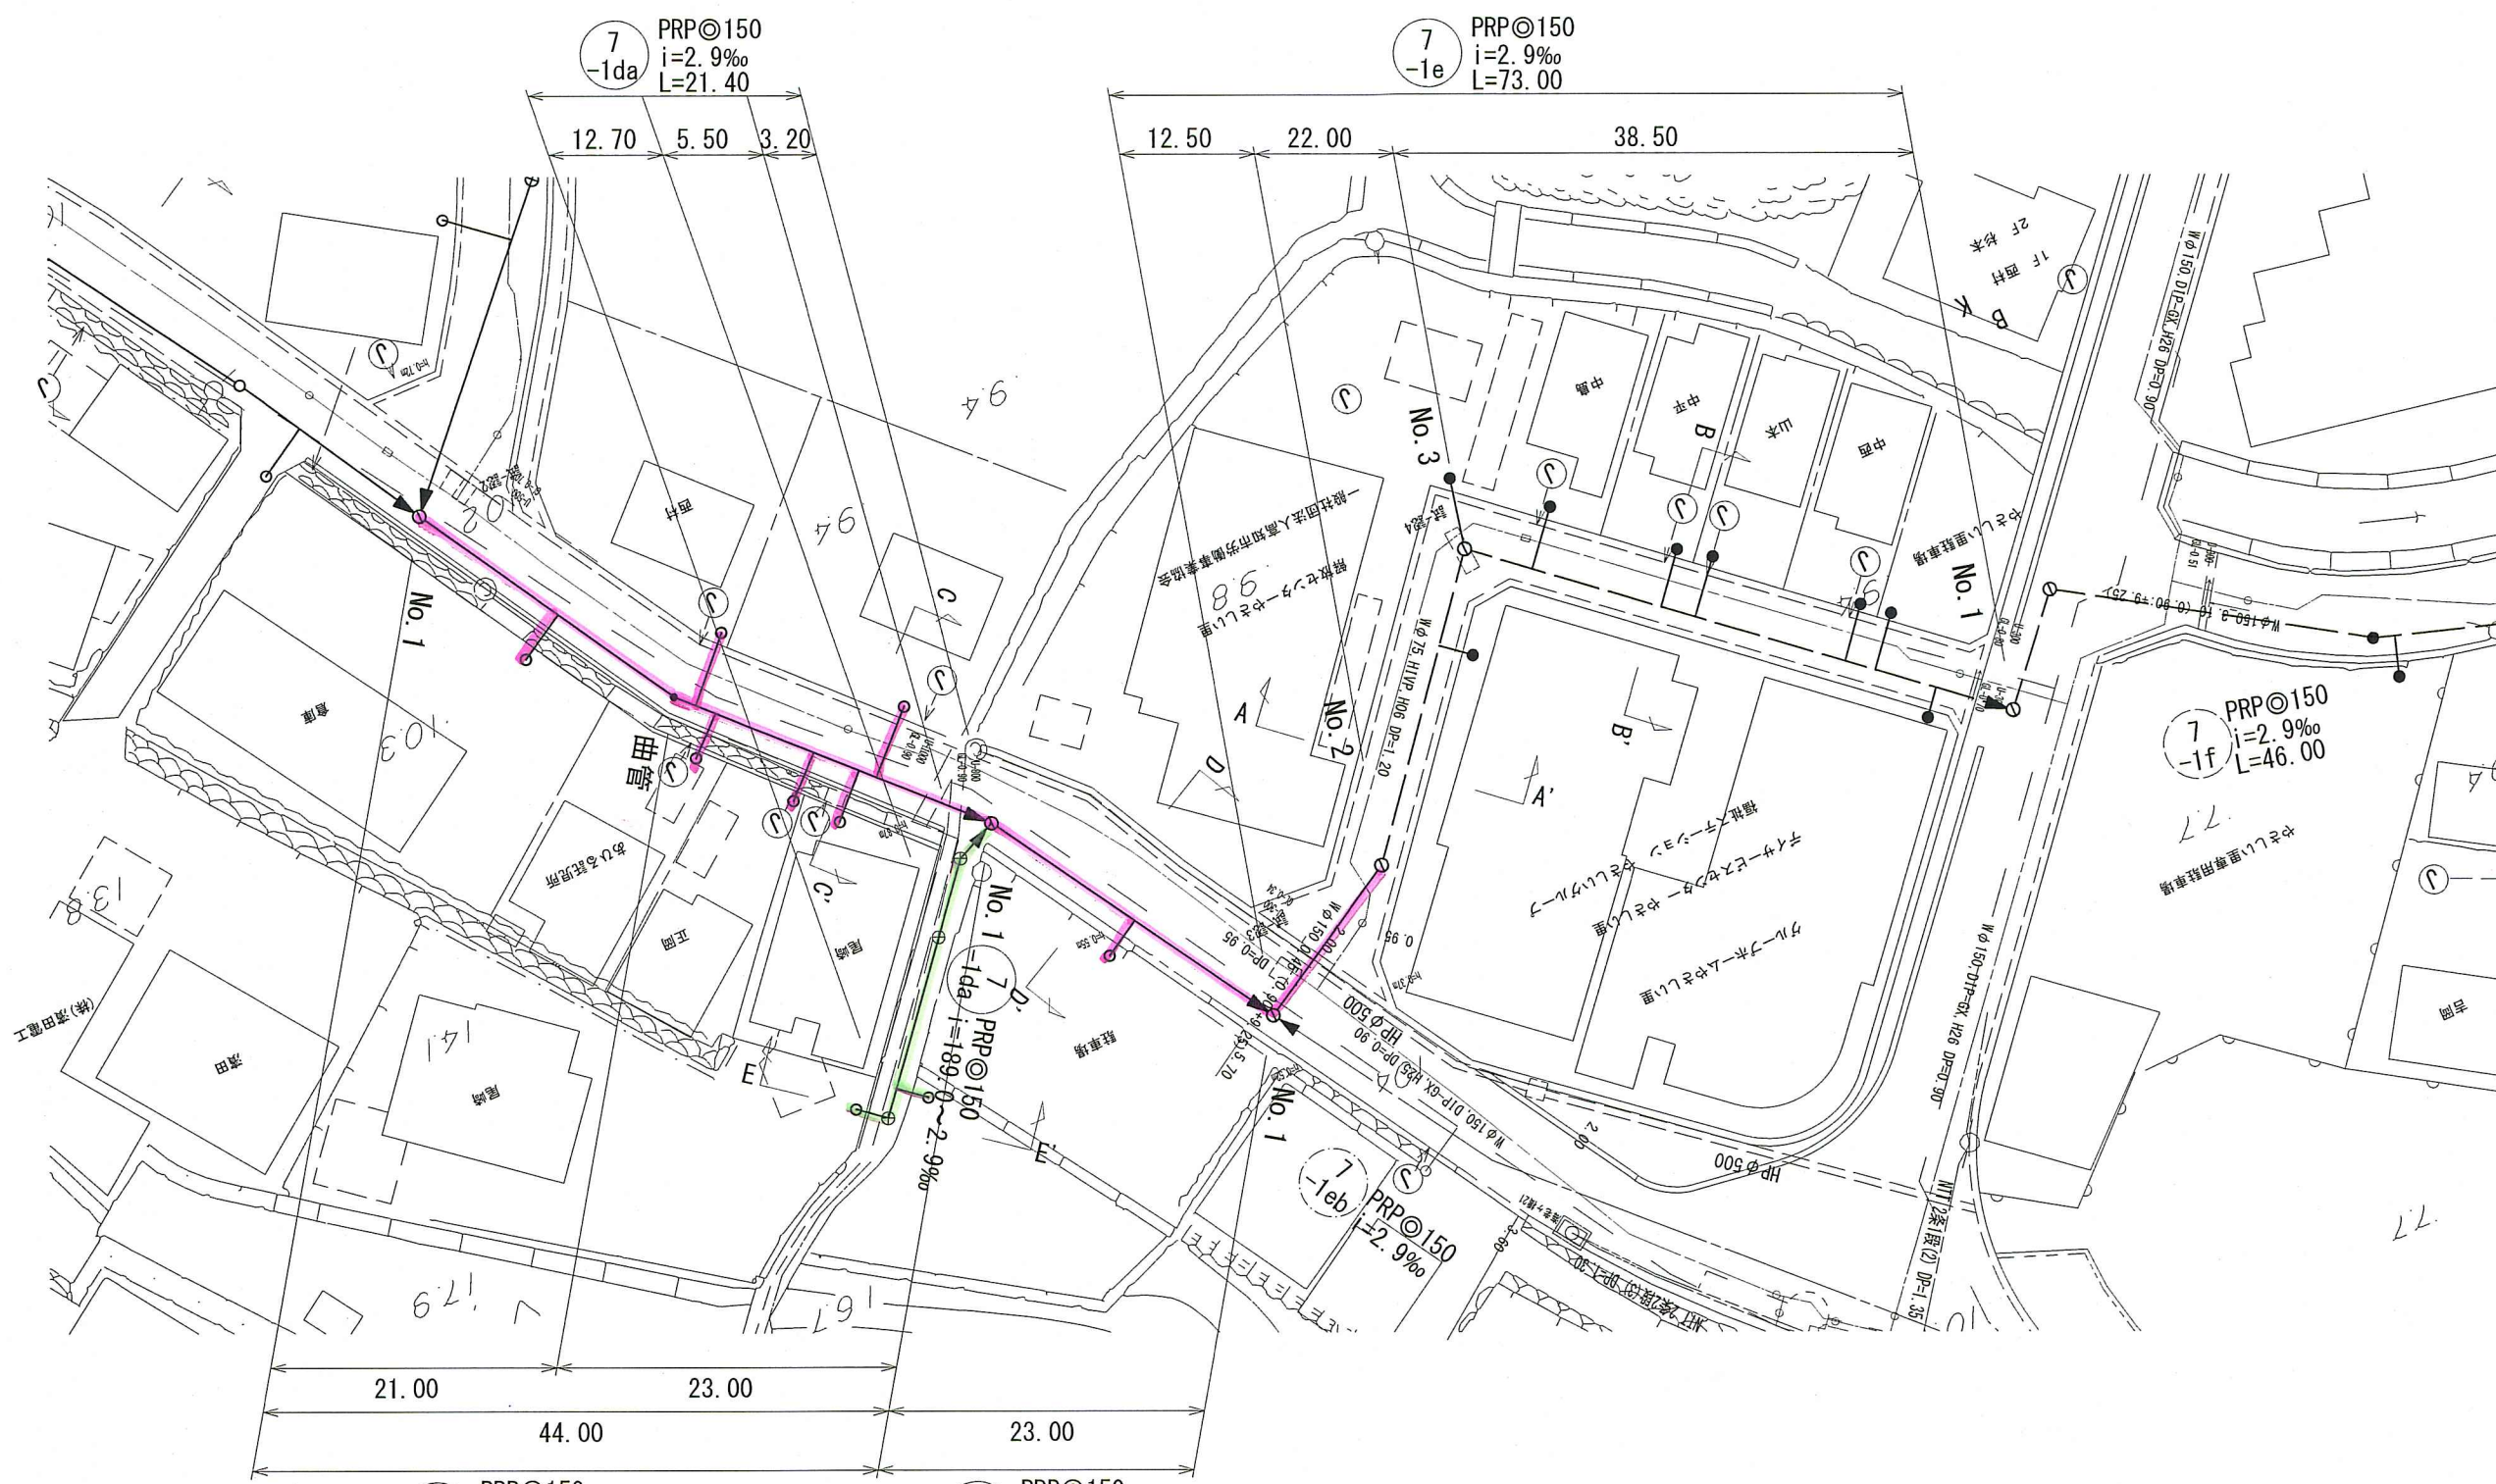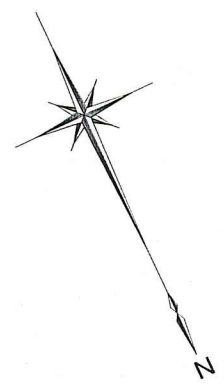


縦断面図 V=1 : 100
H=1 : 500

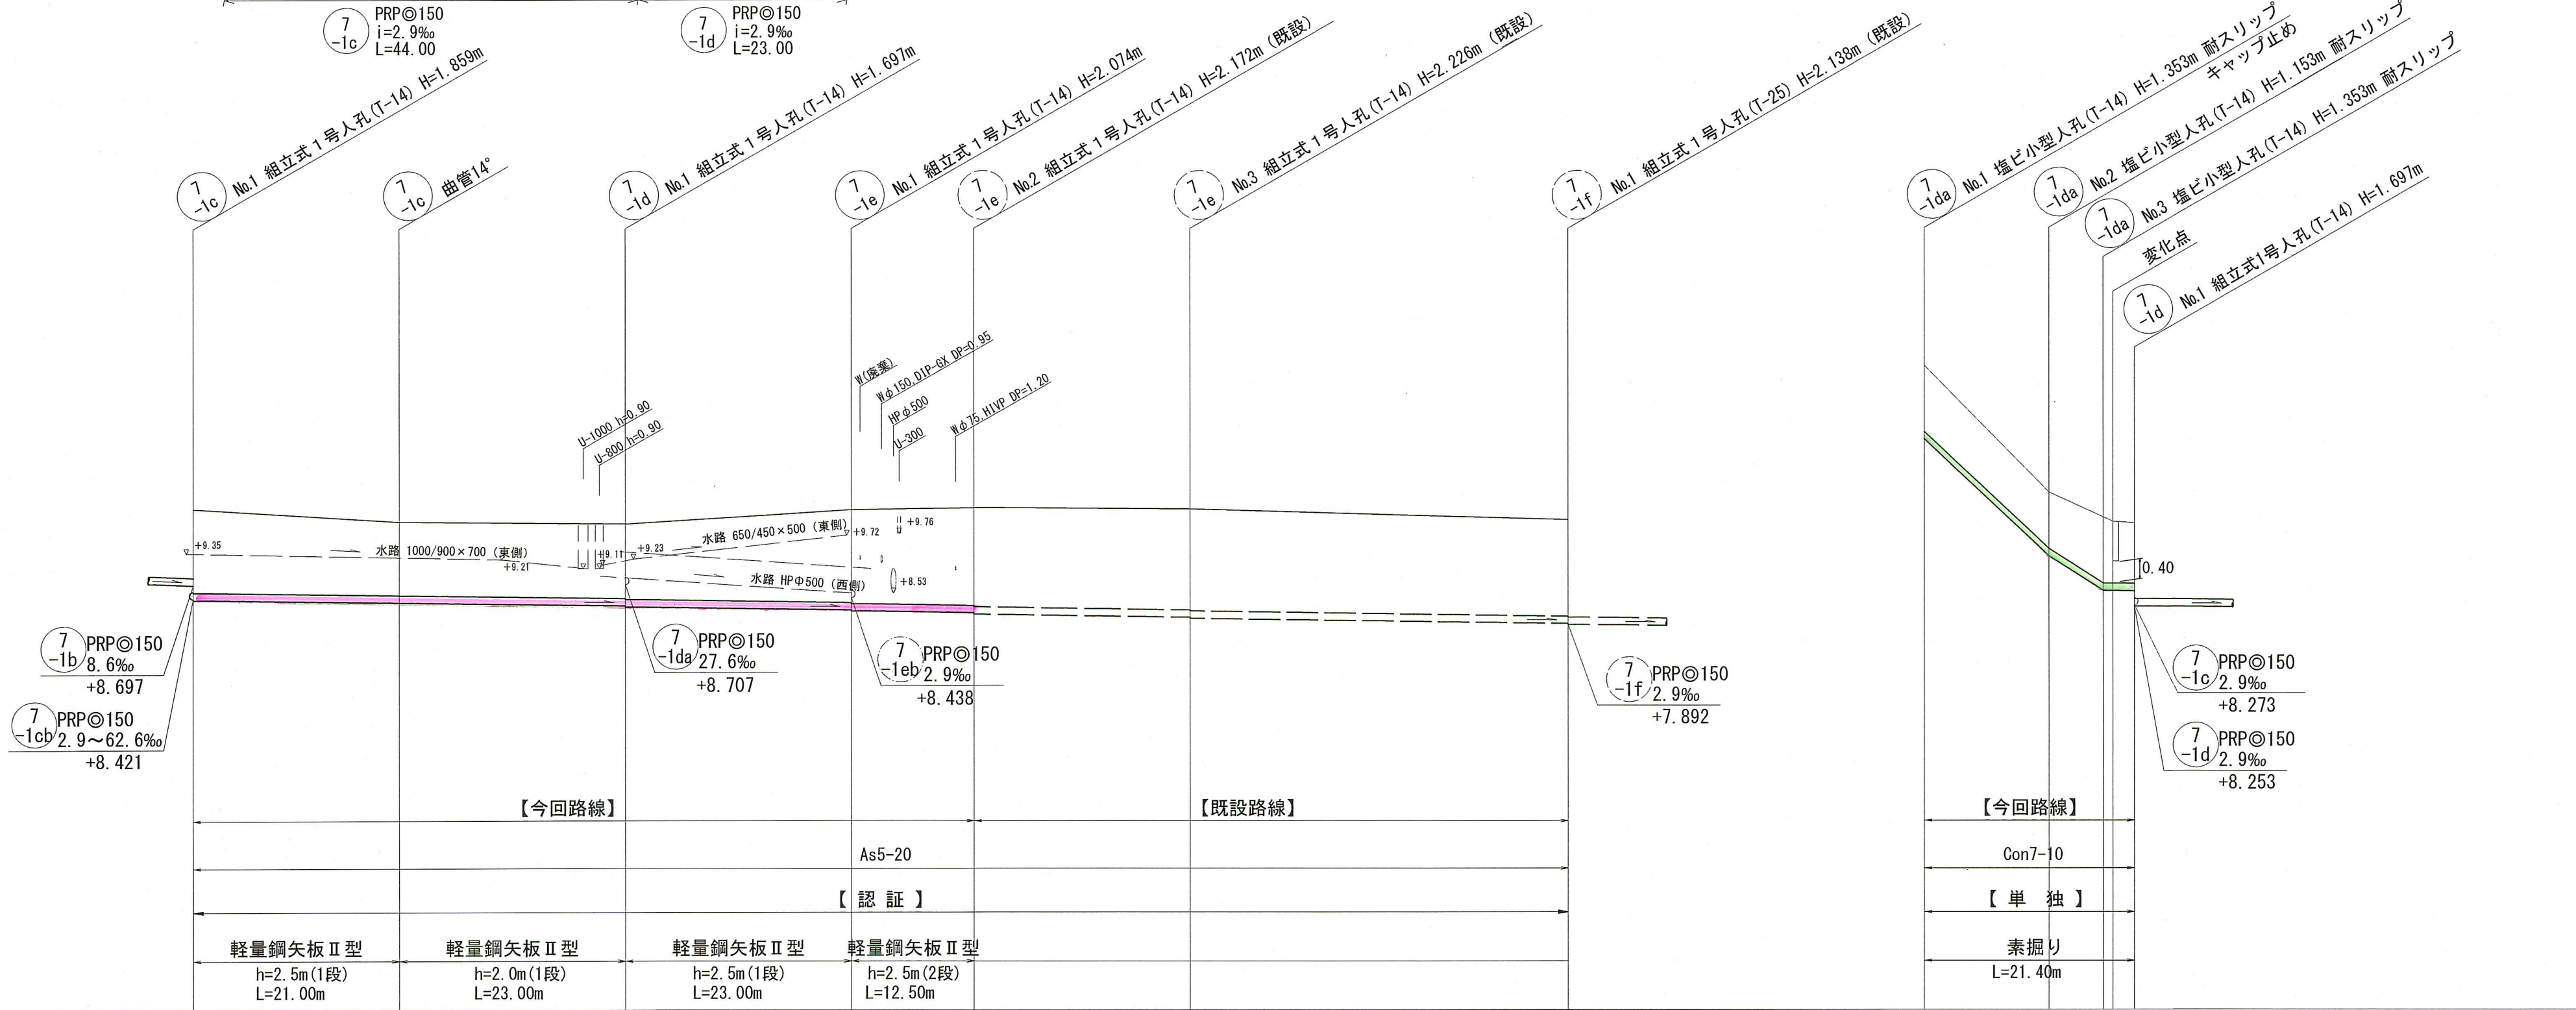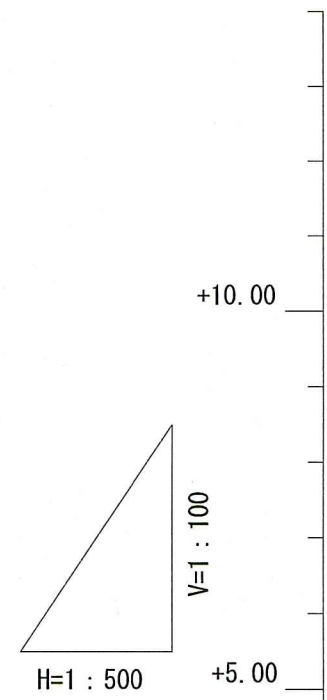

横断面図 S=1 : 100

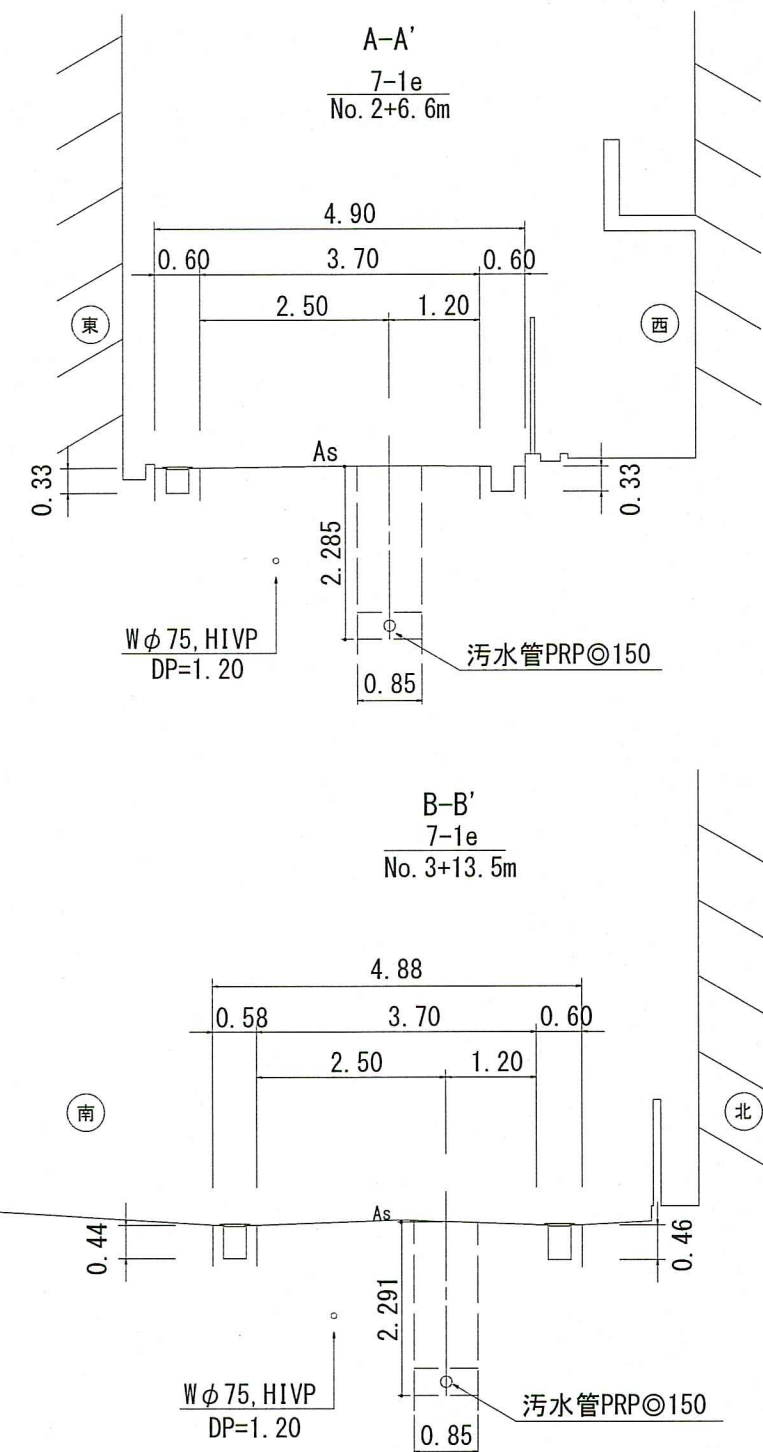

位置図 S=1 : 10,000

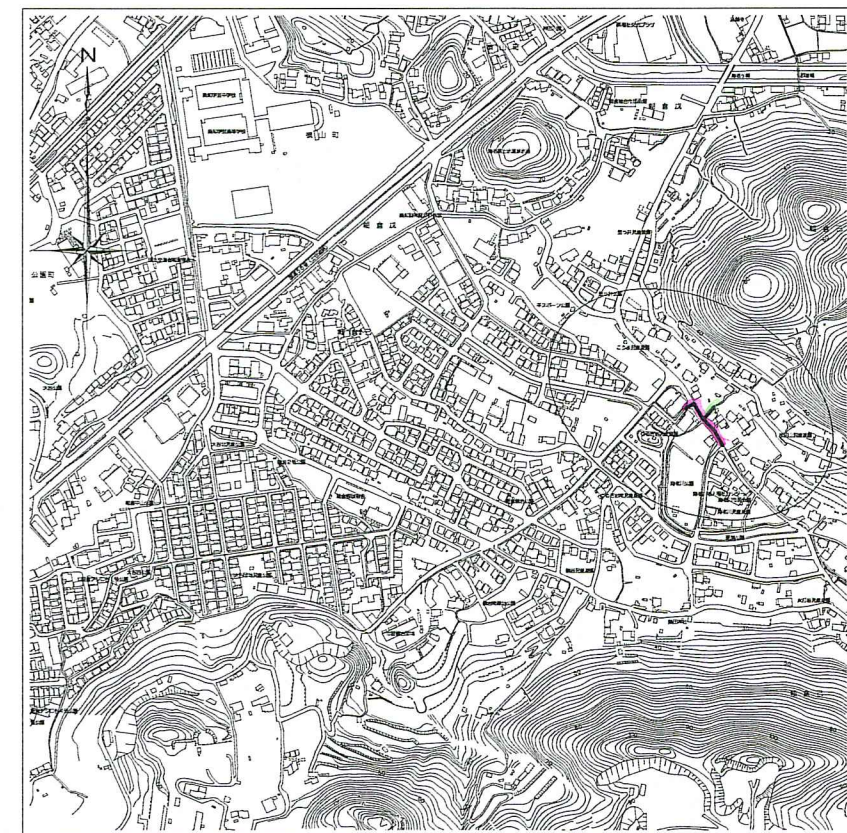

【認証】
【単独】




令和 8 年度		公 共 下 水 道 事 業					
設計番号		全 5 葉ノ内第 2 号					
名 称	朝倉分区分污水管渠築造工事（R8－7）				縮 尺		
	平面図・縦断面図・横断面図（1）				図 示		
課長		課長補佐		係長		設計	
高 知 市 上 下 水 道 局 下 水 道 整 備 課							

平面図 S=1 : 500


凡 例			
	工事実施路線		
	既設路線		
	計画路線		
	塩ビ製小型人孔		
	コンクリート製小型人孔		
	組立式片構円人孔 (600×900)		
	組立式両構円人孔 (600×900)		
	組立式1号人孔 (φ900)		
	組立式2号人孔 (φ1200)		
	副管付人孔		
	起点人孔		
	15° 曲管		
	汚水樹及び取付管		
	水道管		
	ガス管		
	NTT地中線		
	風呂場		台 所
	トイレ		浄化槽

塩ビ製小型人孔インポート種別	
ST	ストレート
15° ~90°	15° 曲~90° 曲
90° 合	90° 合流 (枝5cmステップ)
90° 両合	90° 両側合流 (流入5cm)
FI	落差用 (支管接続)
KT	起点

縦断図 V=1 : 100
H=1 : 500

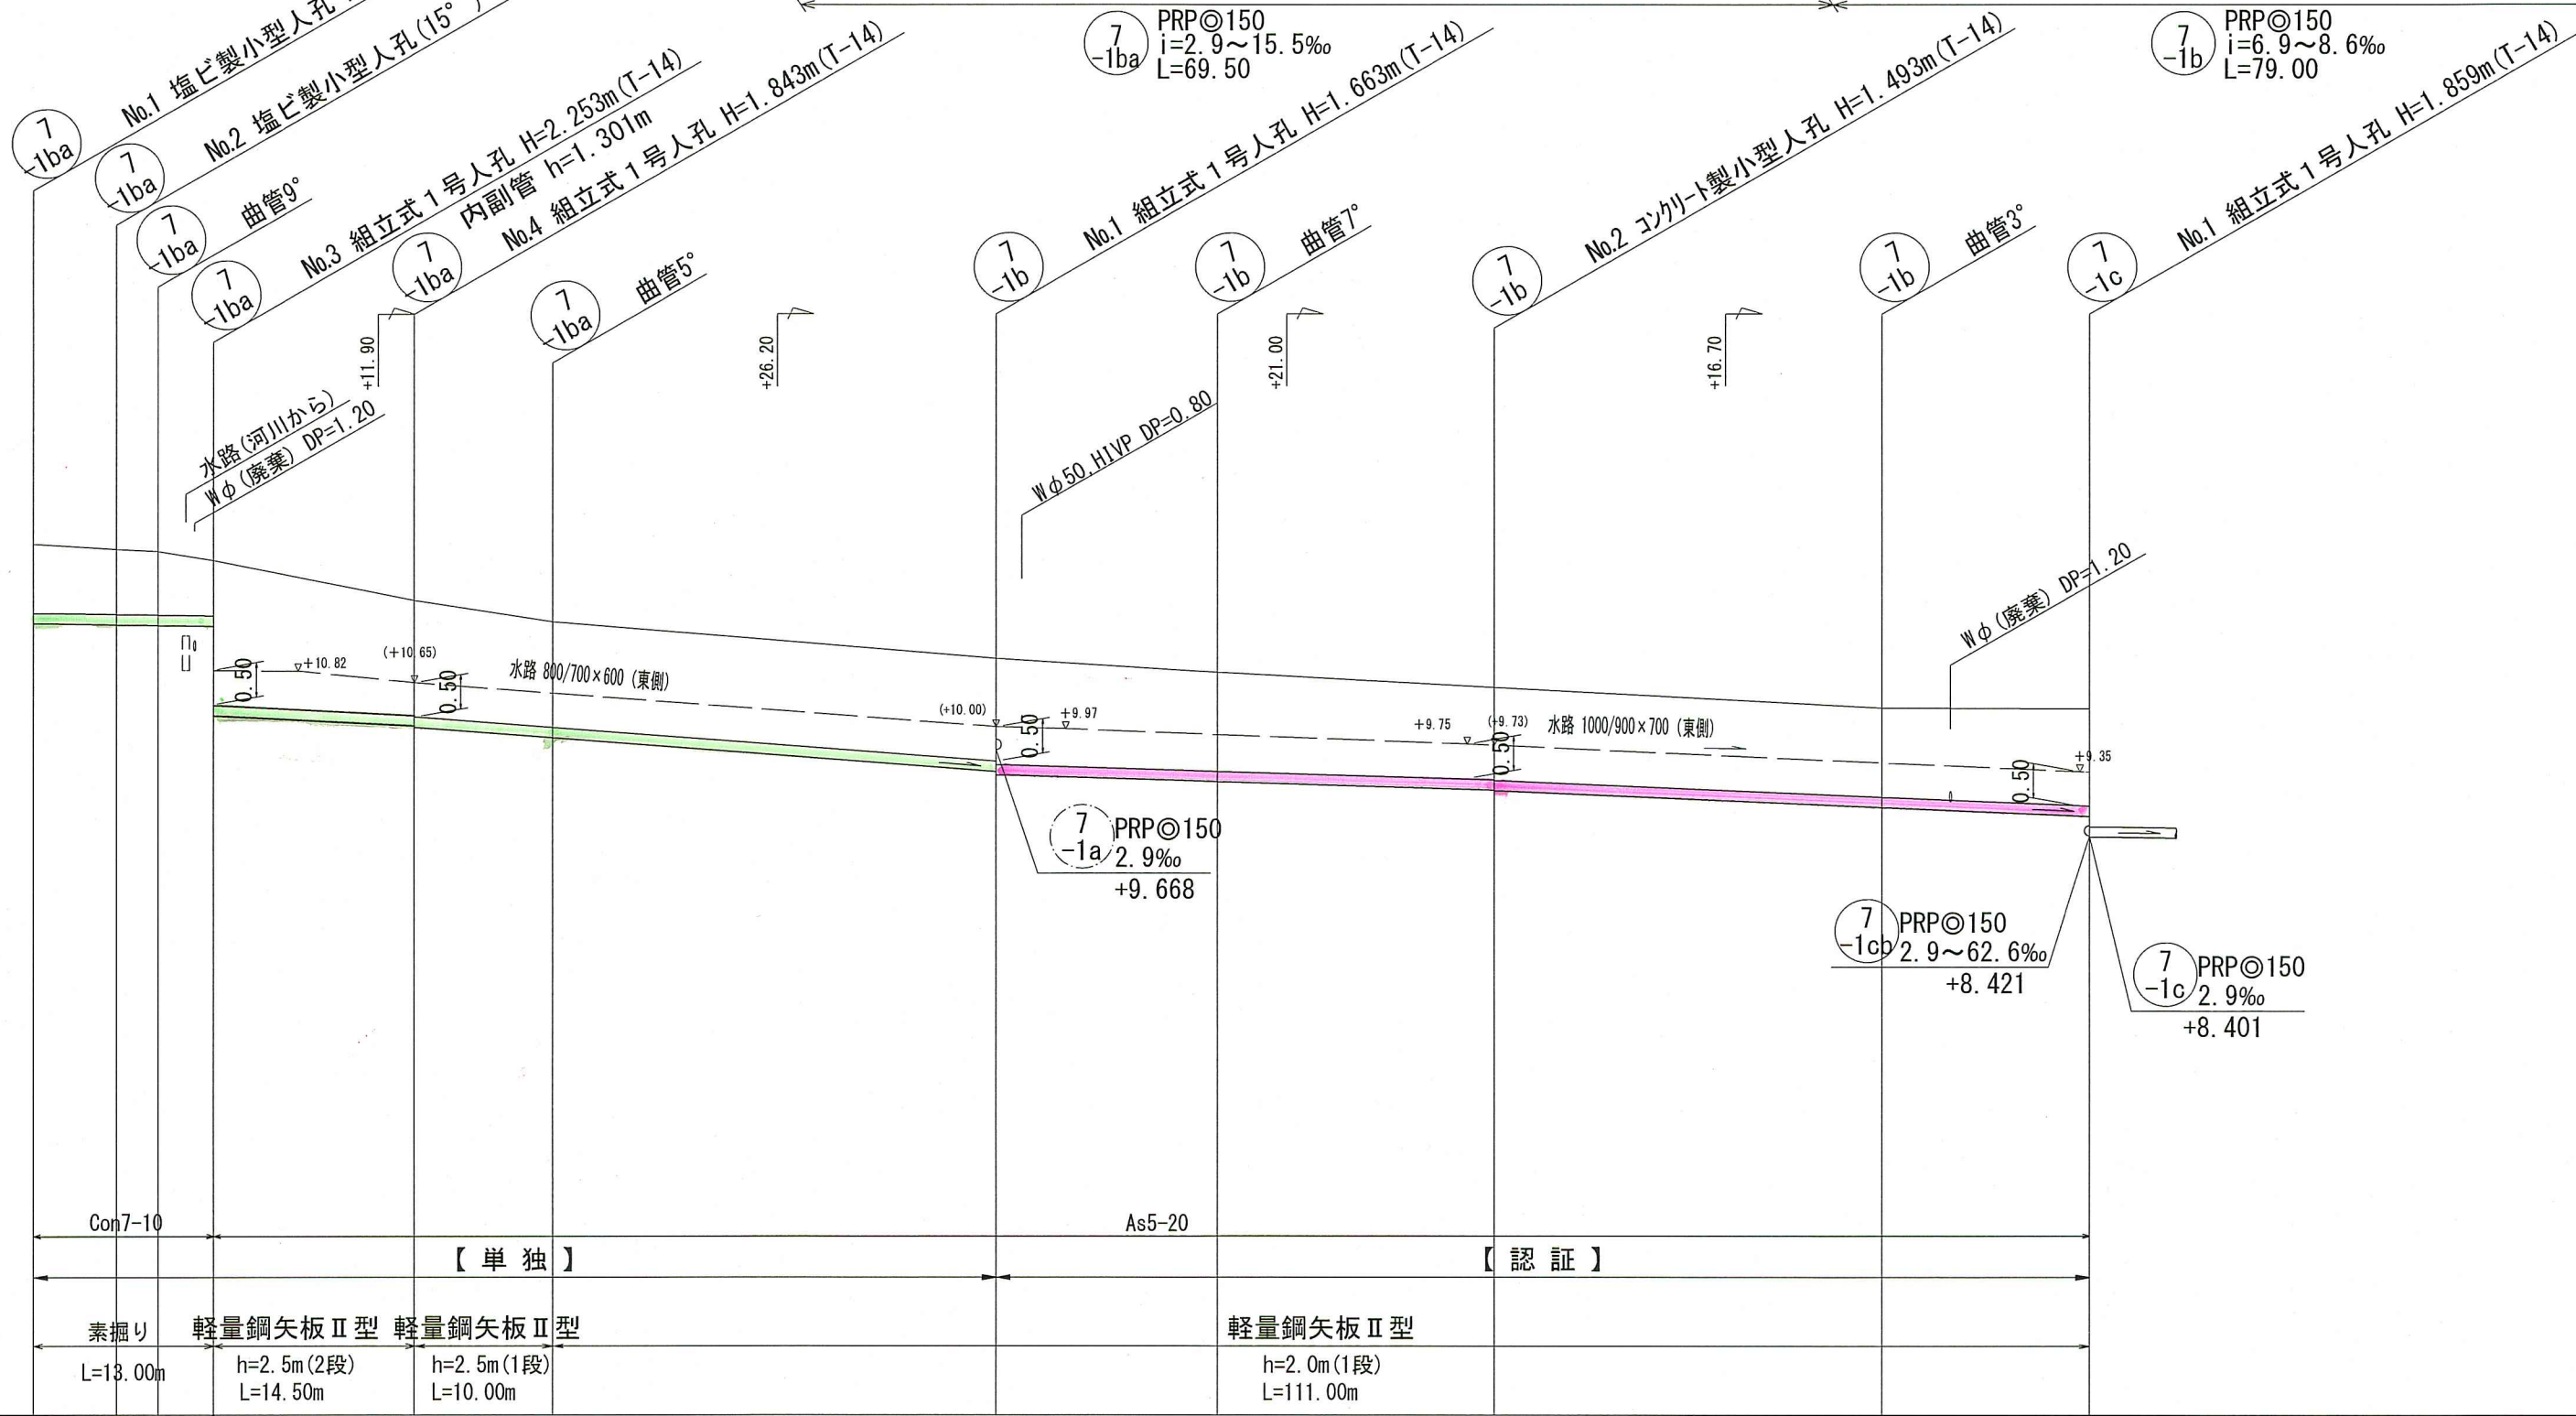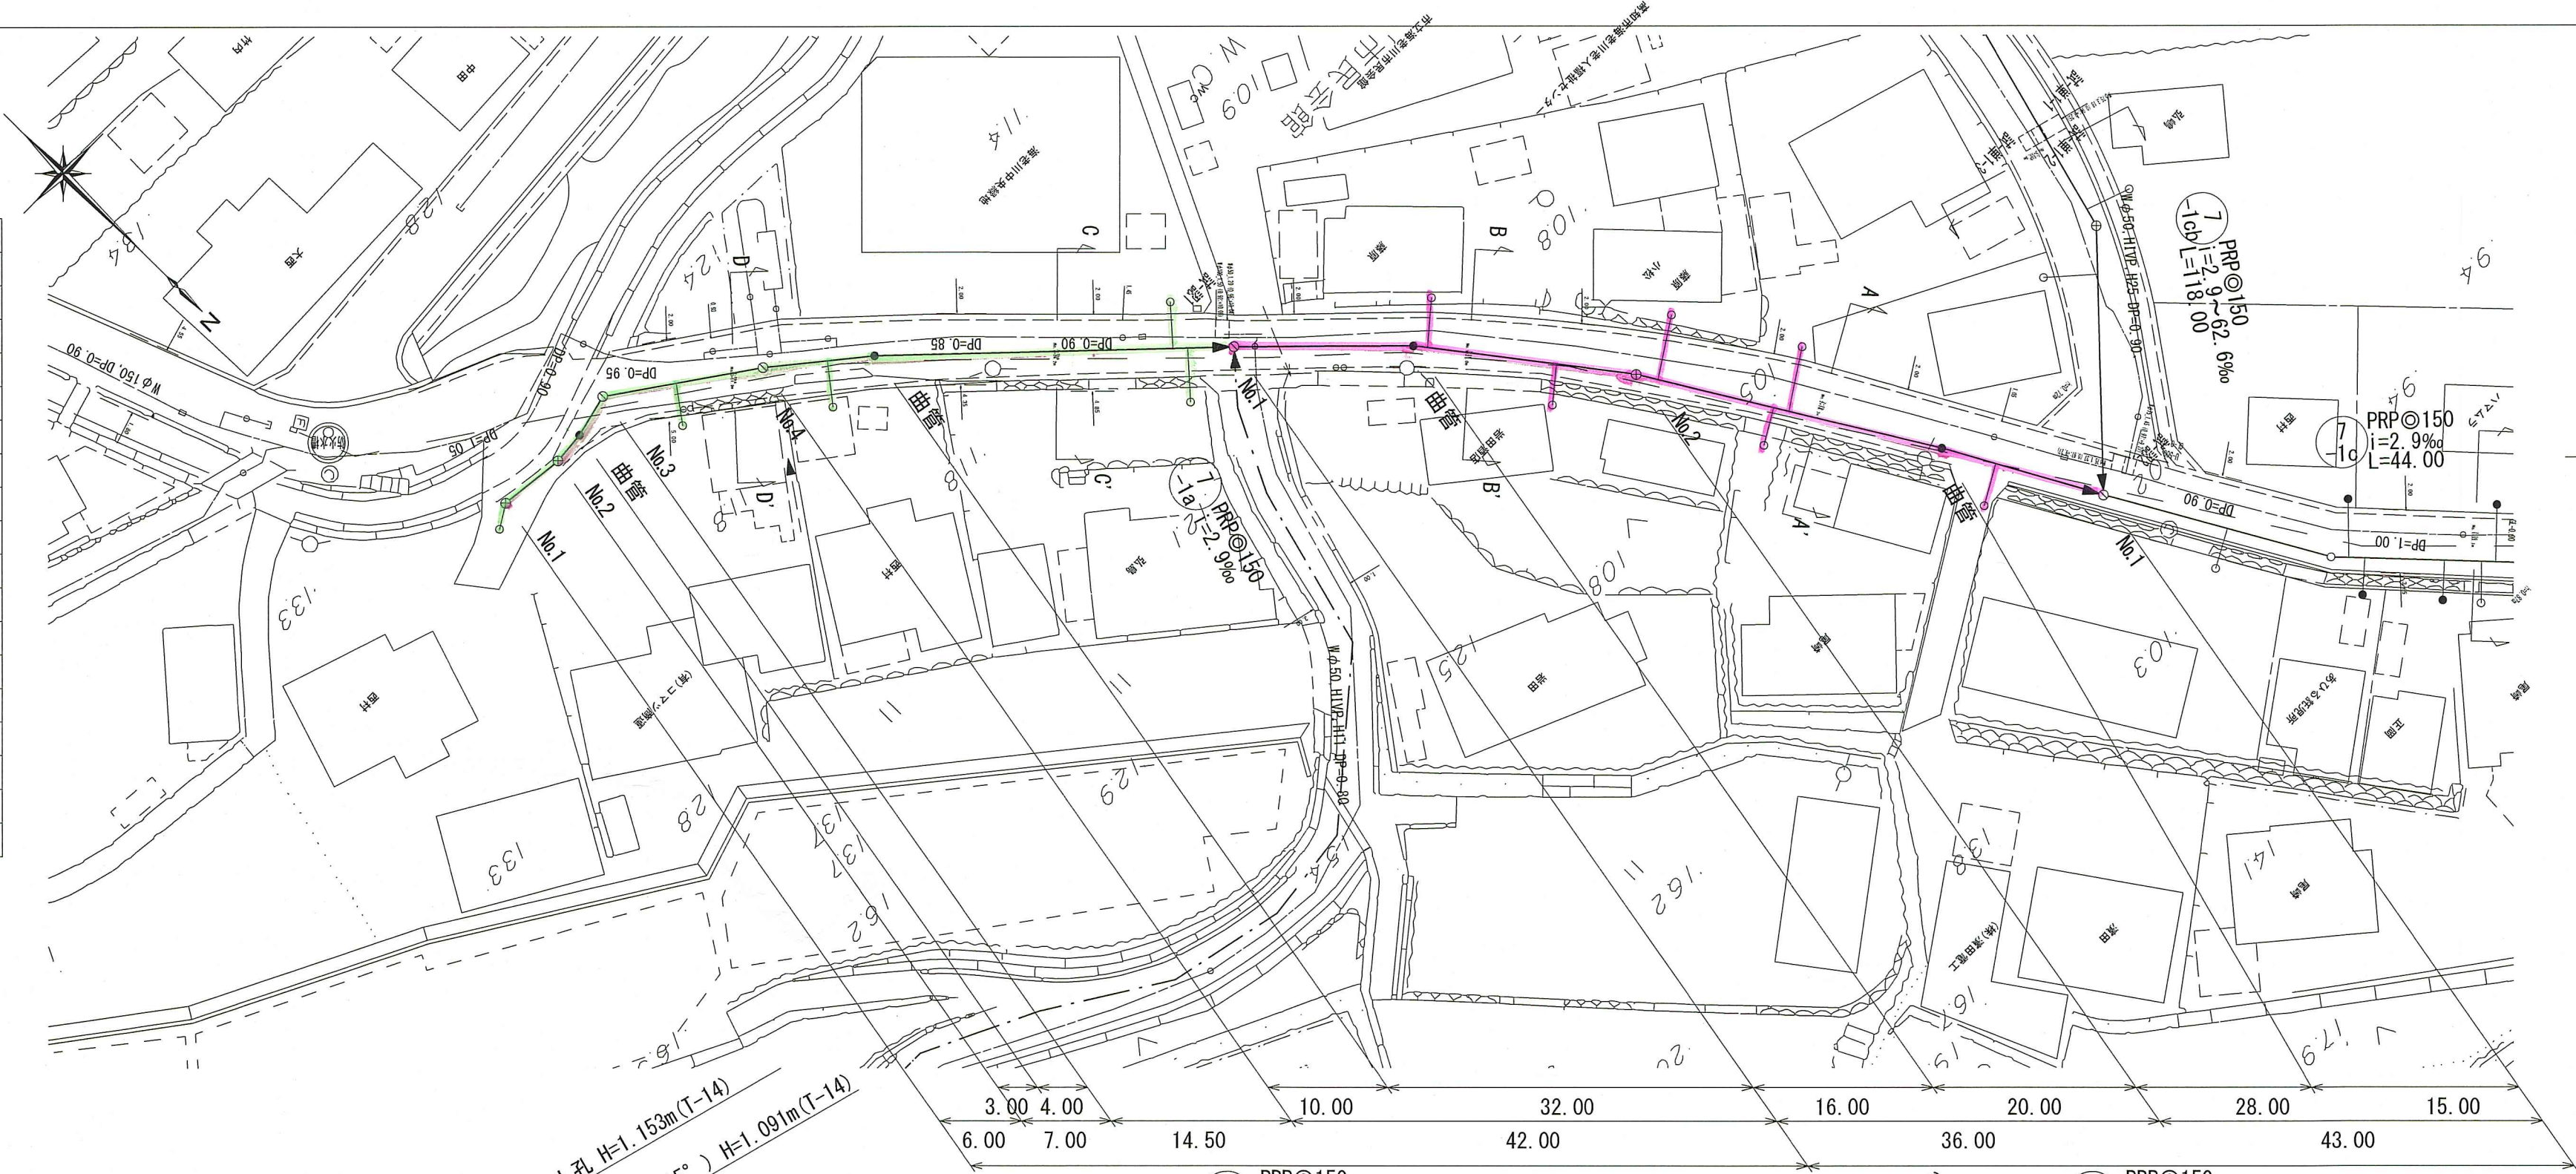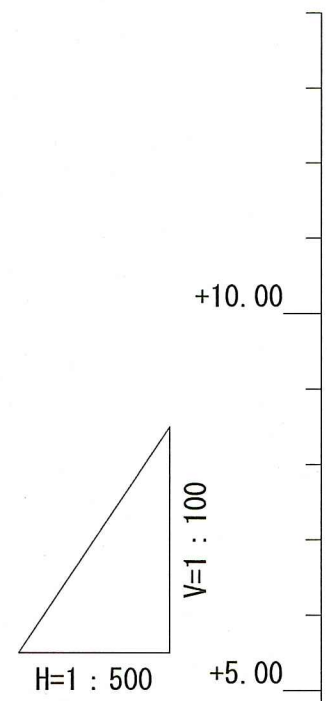

横断図 S=1 : 100

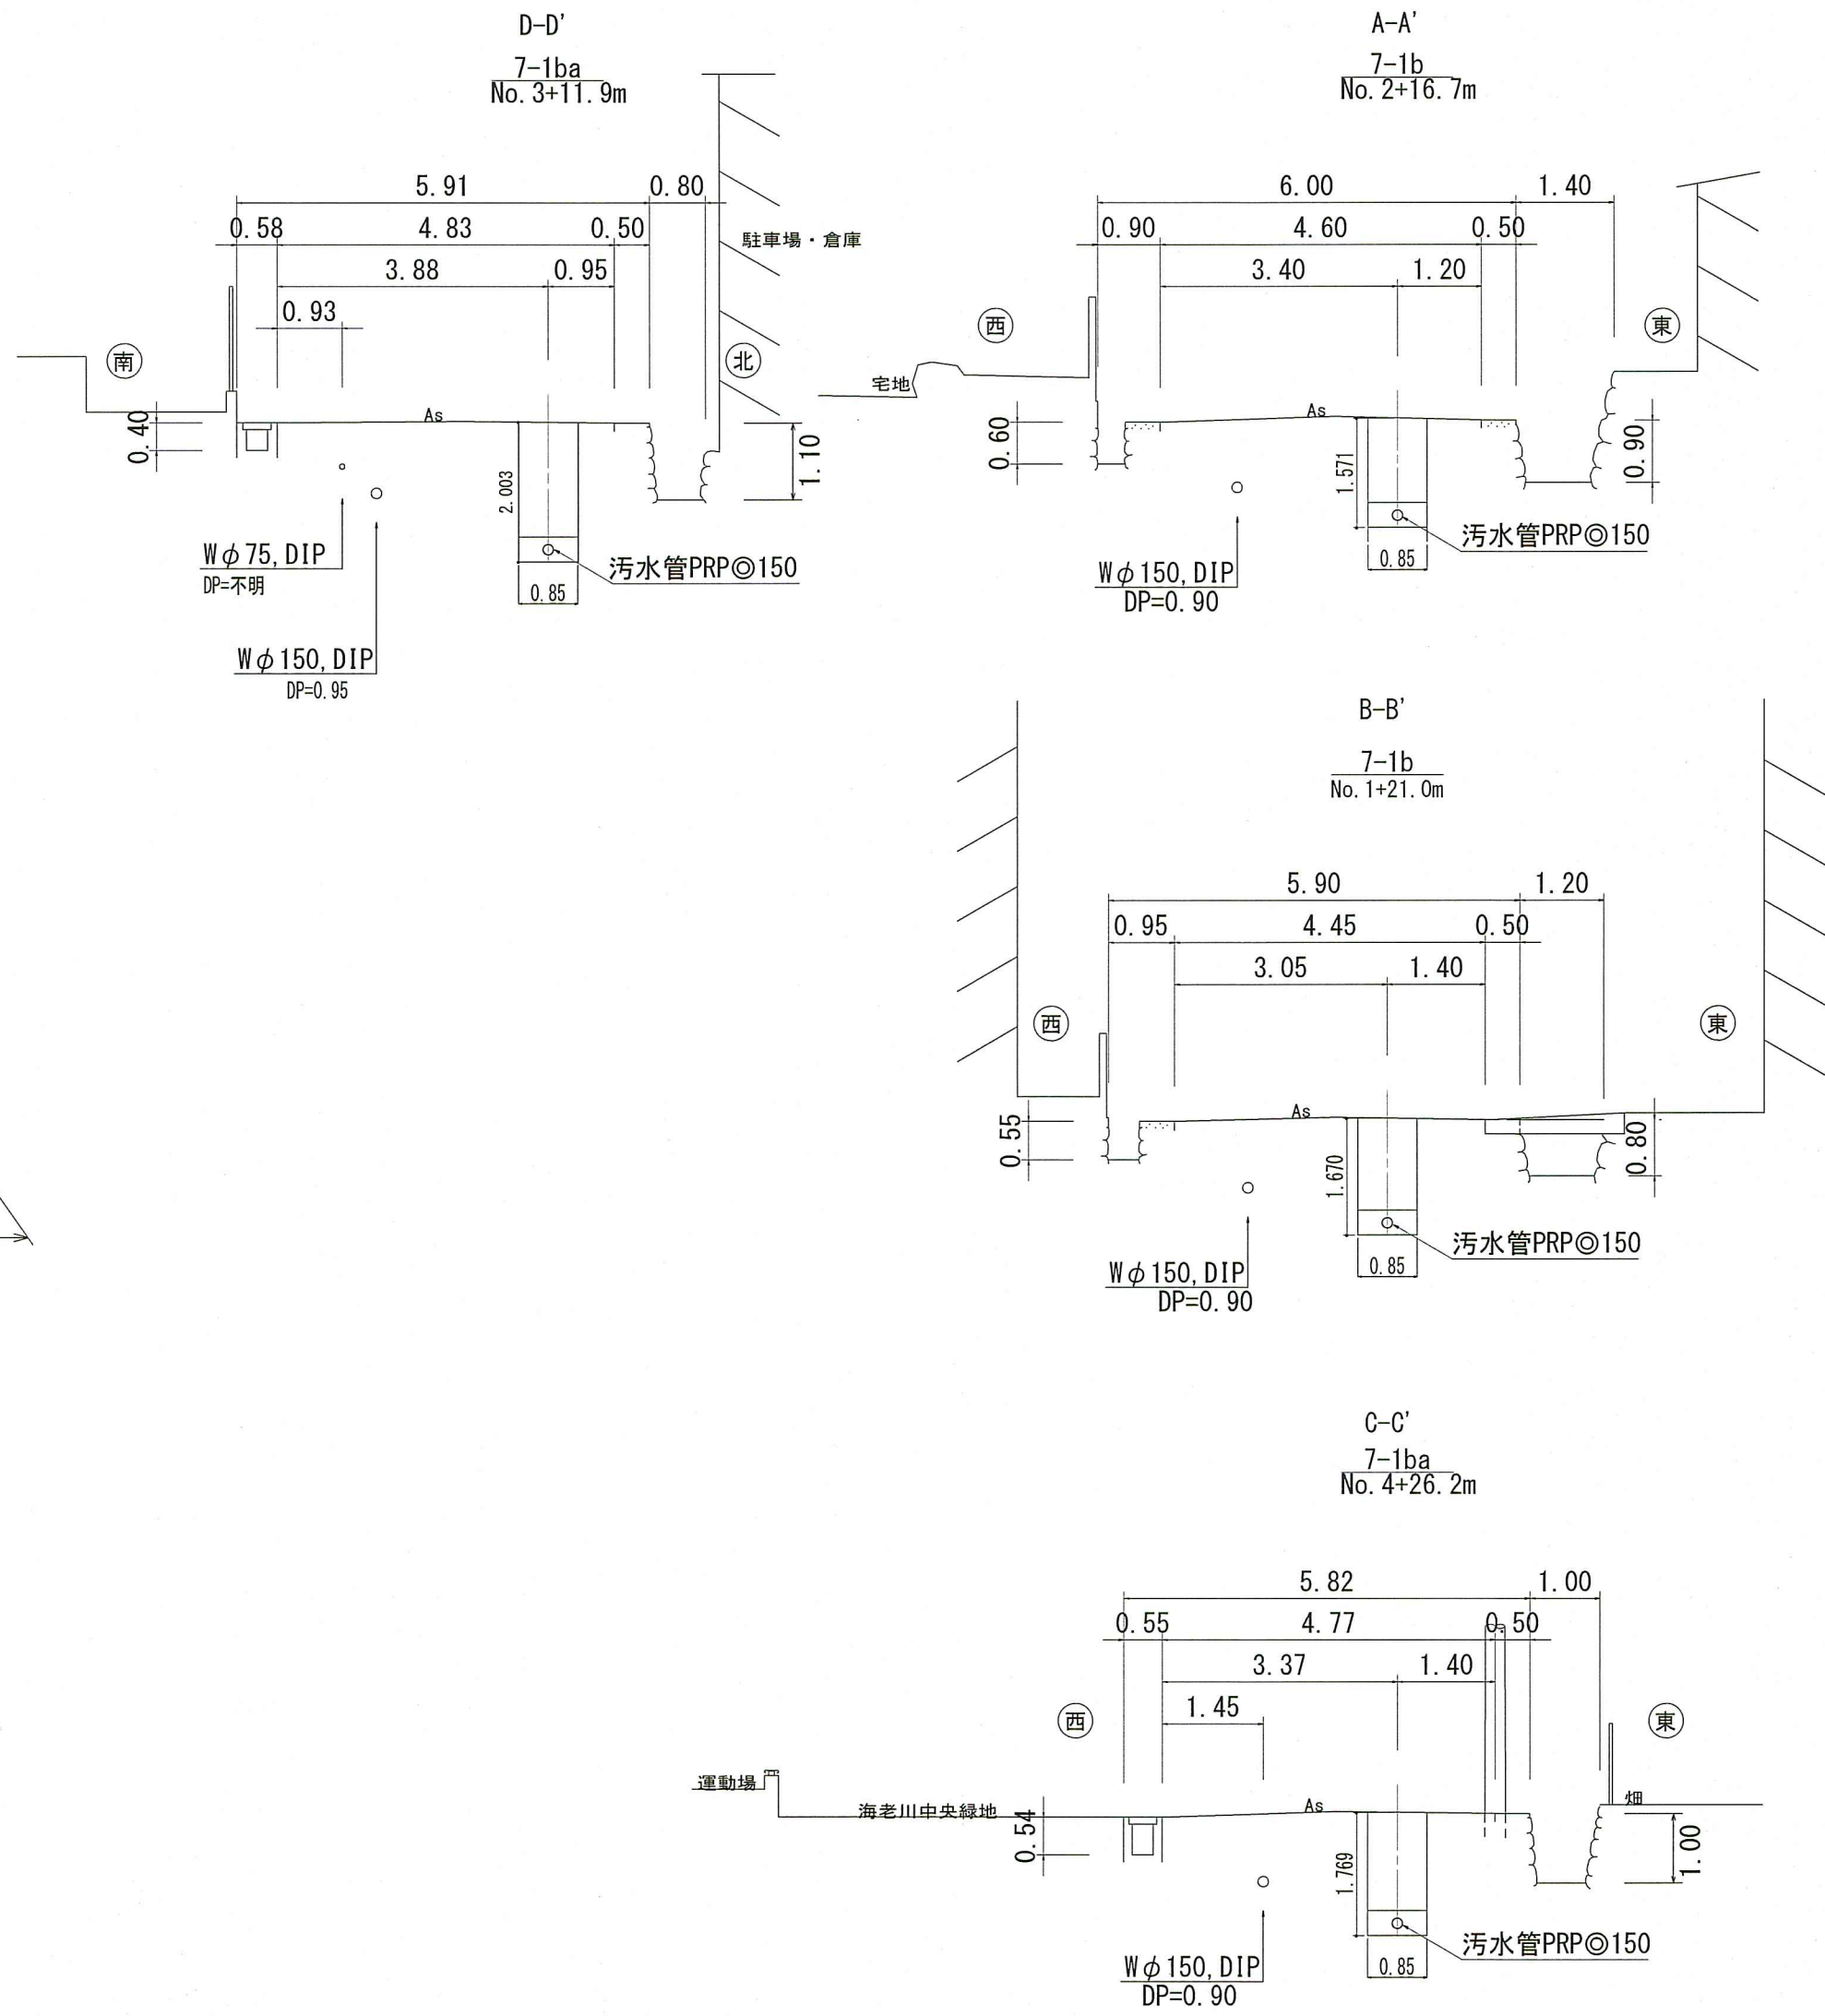

位置図 S=1 : 10,000



路線番号	単位	7-1ba				7-1b			
管 径	mm	PRP◎150 (t=3mm)				PRP◎150 (t=3mm)			
勾 配	%	2.9				6.9			
延 長	m	69.50				79.00			
人孔間距離	m	6.00	3.00	4.00	14.50	10.00	32.00	16.00	20.00
掘削深	m	1.256	1.194	1.173	1.055	1.026	1.946	1.746	1.766
土被り	m	1.00	0.94	0.92	0.80	1.67	1.69	1.49	1.51
地盤高	m	12.66	12.58	12.55	12.42	11.84	11.53	10.99	10.79
管底高	m	11.507	11.489	11.480	11.468	10.017	9.997	9.347	9.327
追加距離	m	0.00	6.00	9.00	13.00	27.50	37.50	69.50	85.50
単距離	m	0.00	6.00	3.00	4.00	14.50	10.00	32.00	16.00


令和 8 年度		公 共 下 水 道 事 業			
設計番号	全	5	葉ノ内第	3	号
名	朝倉分區污水管渠築造工事 (R8-7)				縮 尺
称	平面図・縦断図・横断図 (2)				図 示
課長		課長 補佐		係長	
高知市上下水道局下水道整備課					

平面図 S=1 : 500

凡 例			
	工事実施路線		
	既設路線		
	計画路線		
	塩ビ製小型人孔		
	コンクリート製小型人孔		
	組立式片構円人孔 (600×900)		
	組立式両構円人孔 (600×900)		
	組立式1号人孔 (φ900)		
	組立式2号人孔 (φ1200)		
	副管付人孔		
	起点人孔		
	15° 曲管		
	汚水樹及び取付管		
	水道管		
	ガス管		
	NTT地中線		
	風呂場		台 所
	トイレ		浄化槽


塩ビ製小型人孔インポート種別	
ST	ストレート
15° ~90°	15° 曲~90° 曲
90° 合	90° 合流 (枝5cmステップ)
90° 両合	90° 両側合流 (流入5cm)
FI	落差用 (支管接続)
KT	起点

縦断図 V=1 : 100
H=1 : 500

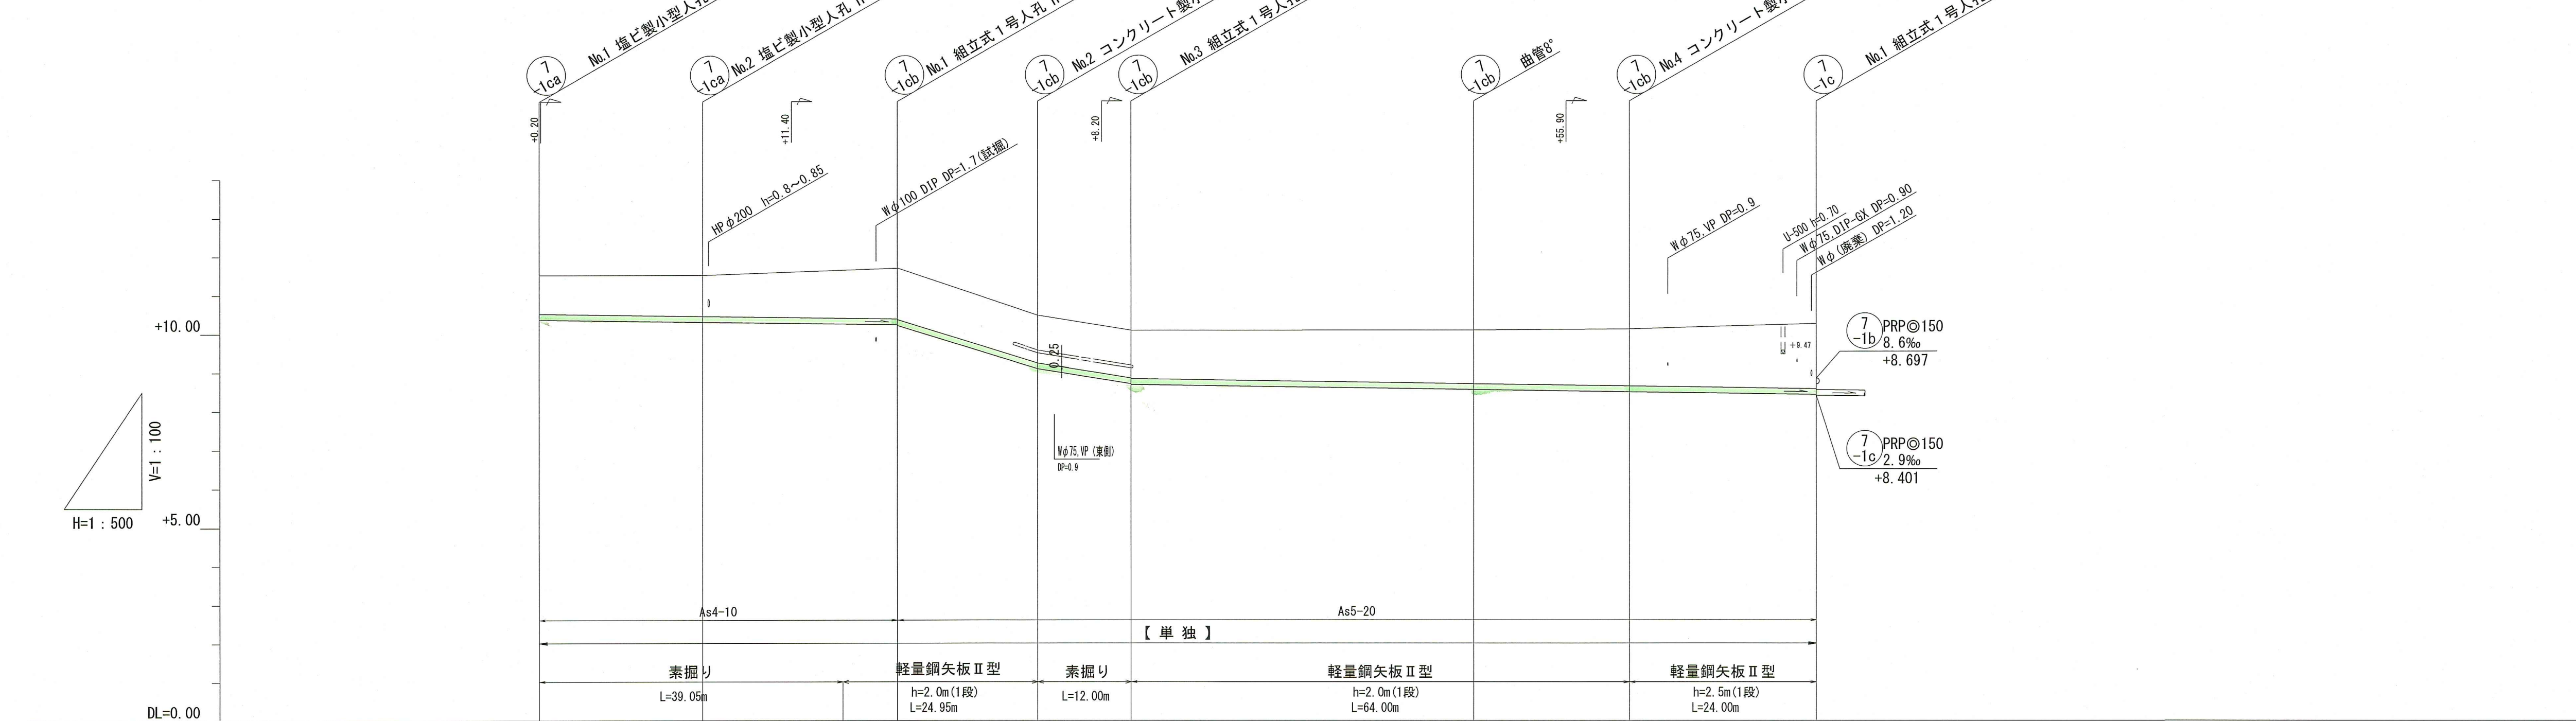

路線番号	単位	7 -1ca				7 -1cb			
管 径	mm	PRP◎150 (t=3mm)				PRP◎150 (t=3mm)			
勾 配	%	2.9				62.6	32.5	2.9	
延 長	m	46.00				118.00			
人孔間距離	m	21.00	25.00	18.00	12.00	44.00	64.00	20.00	24.00
掘削深	m	1.256	1.317	1.500	1.486	1.486	1.506	1.644	1.732
土被り	m	1.00	1.06	1.31	1.23	1.23	1.25	1.39	1.48
地盤高	m	11.52	11.52	11.70	10.47	10.08	10.08	10.09	10.12
管底高	m	10.367	10.306	10.233	9.087	8.697	8.677	8.549	8.491
追加距離	m	0.00	21.00	39.05	64.00	76.00	120.00	140.00	164.00
単距離	m	0.00	21.00	18.05	18.00	12.00	44.00	20.00	24.00

横断図 S=1 : 100

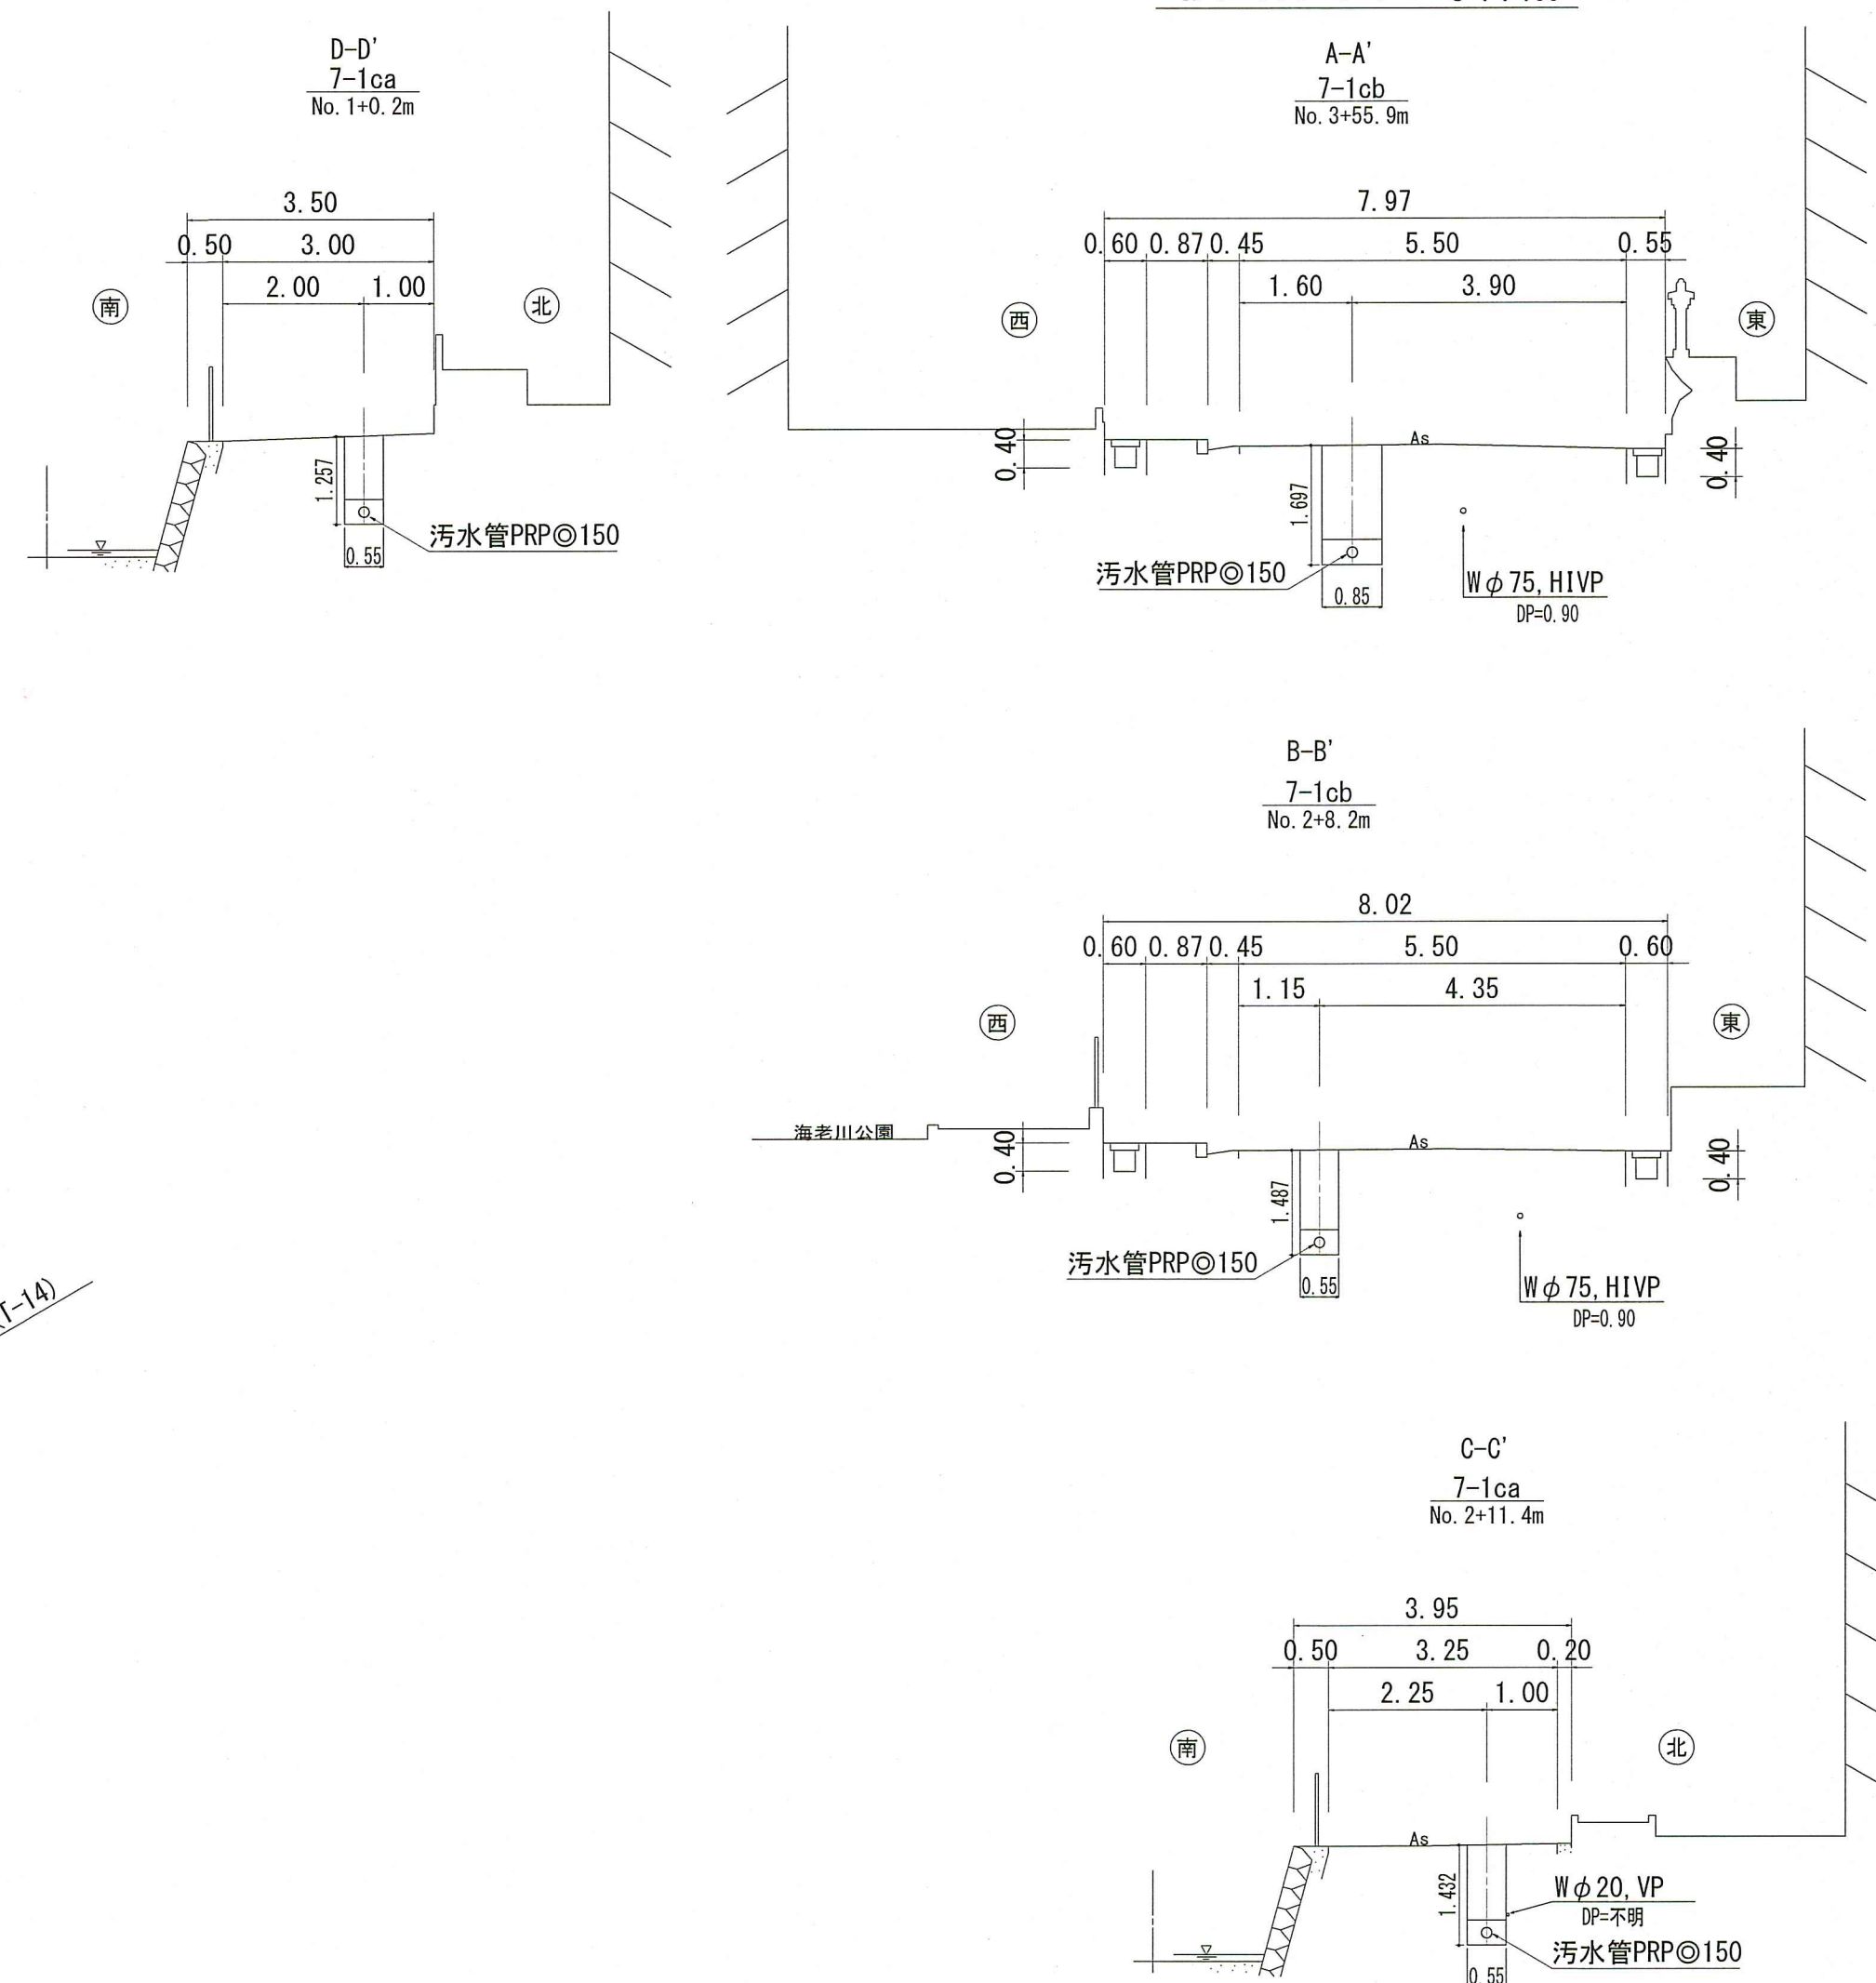


位置図 S=1 : 10,000



令和 8 年度		公 共 下 水 道 事 業			
設計番号	全	5	葉ノ内第	4	号
名	朝倉分区分水渠渠築造工事 (R8-7)				縮 尺
称	平面図・縦断面図・横断面図 (3)				図 示
課長		課長補佐		係長	
高知市上下水道局 下水道整備課					


土工定規図 S=1:20

汚水管土工
(リブ付硬質塩化ビニル管)

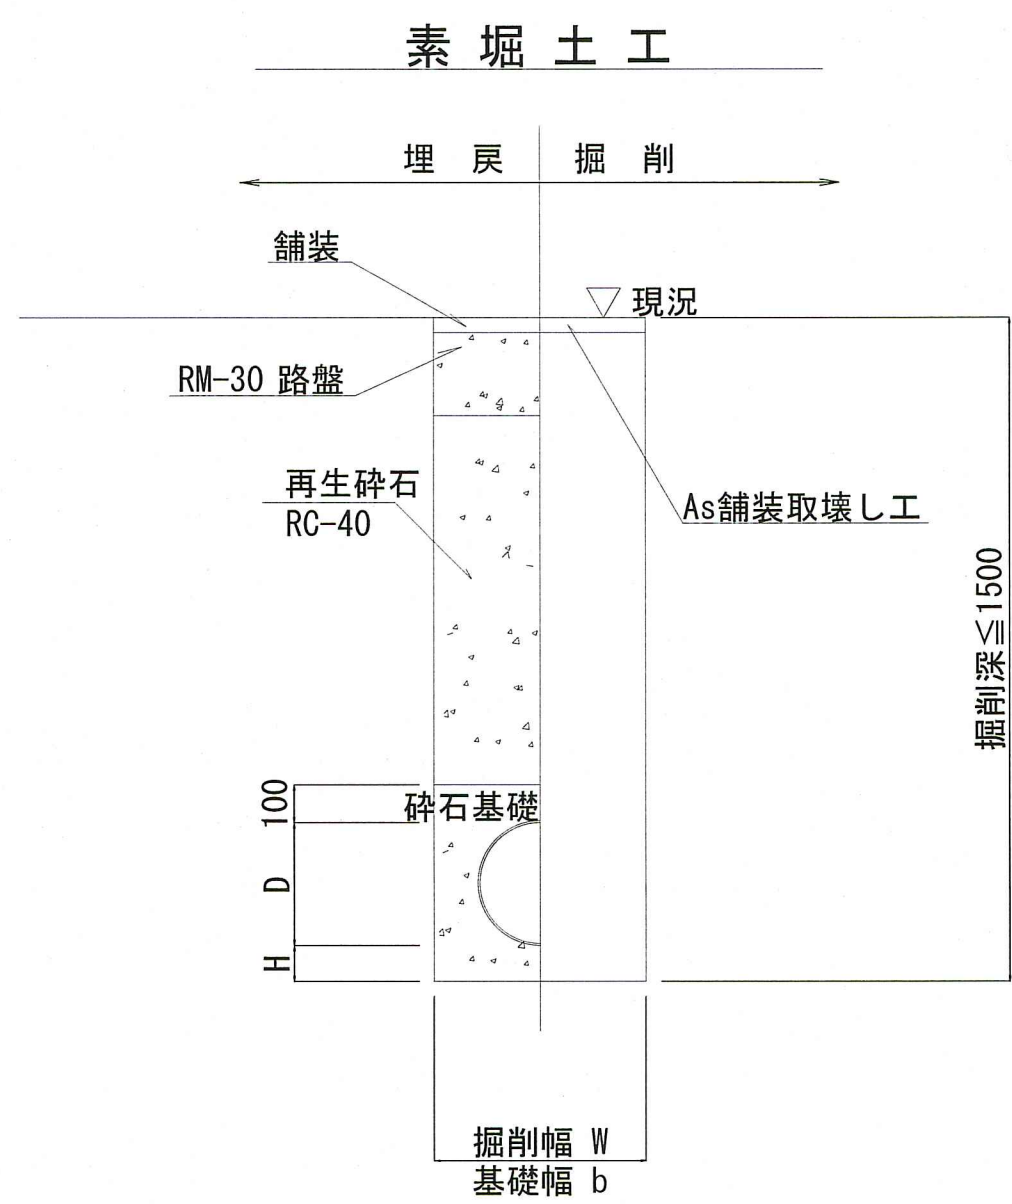

管種	管內徑 (mm)	管外徑 D (mm)	掘削幅 W (mm)	基礎幅 b (mm)	基礎厚 H (mm)	摘 要
PRP	150	156	550	550	100	


※再生砕石埋戻しについては、平均粒径(D50)が10mm以上かつ10%粒径が1mm以上の砕石を締固め度90%以上で施工すること。

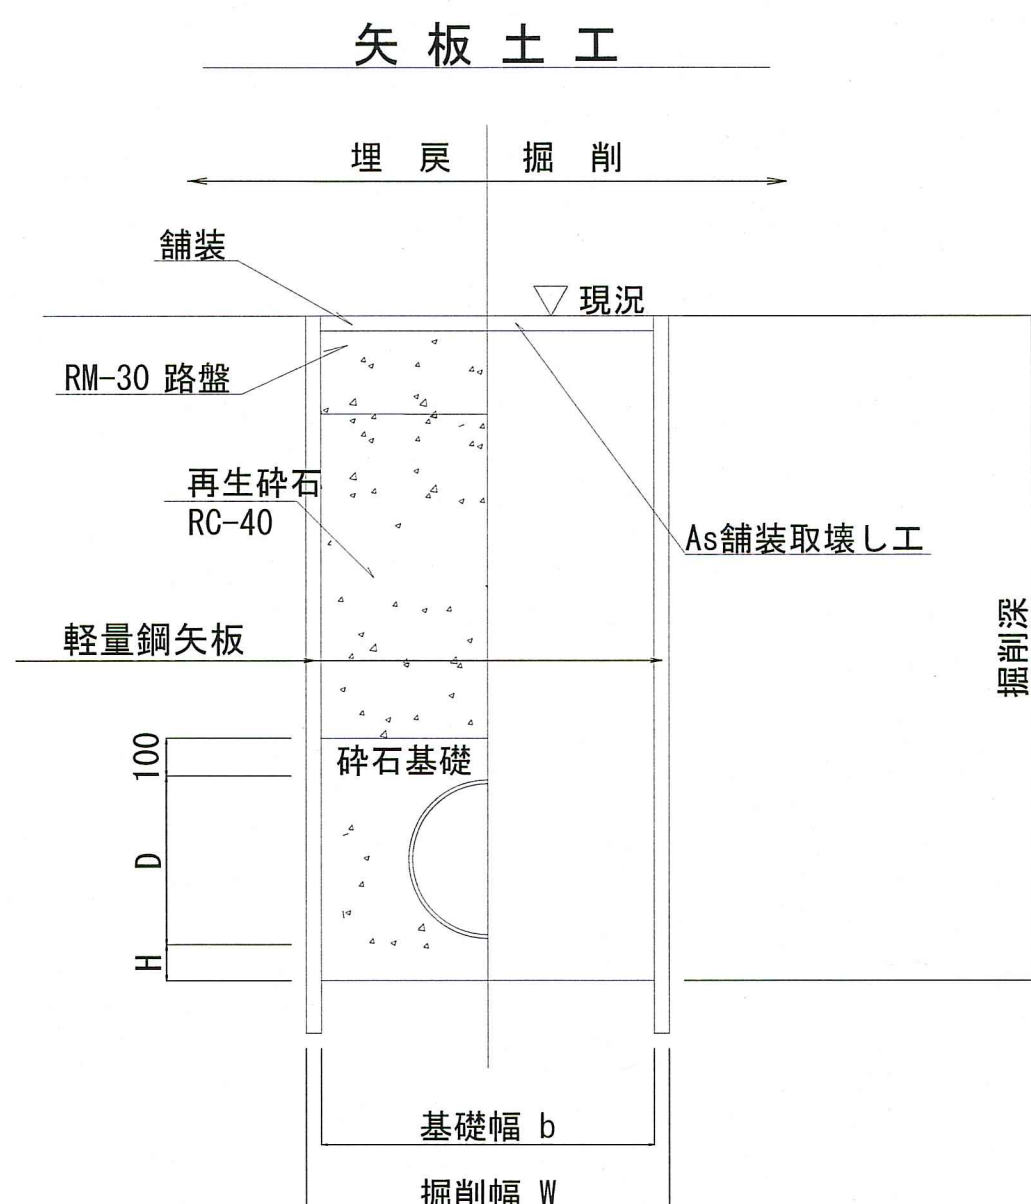




管種	管內徑 (mm)	管外徑 D (mm)	掘削幅 W (mm)	基礎幅 b (mm)	基礎厚 H (mm)	摘 要
PRP	150	156	850	750	100	

舗装構成図 S=1/20

取付管土工

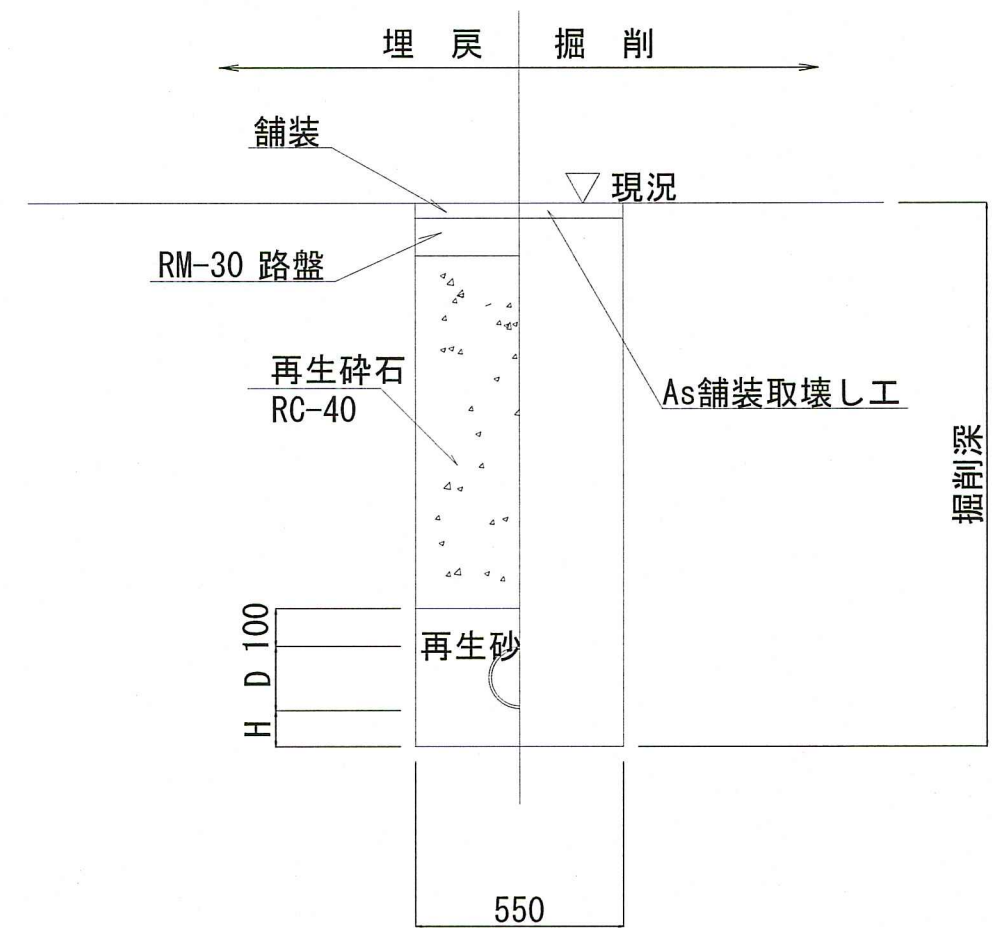

管種	管內徑 (mm)	管外徑 D (mm)	基礎厚 H (mm)	摘 要
VU	150	165	100	

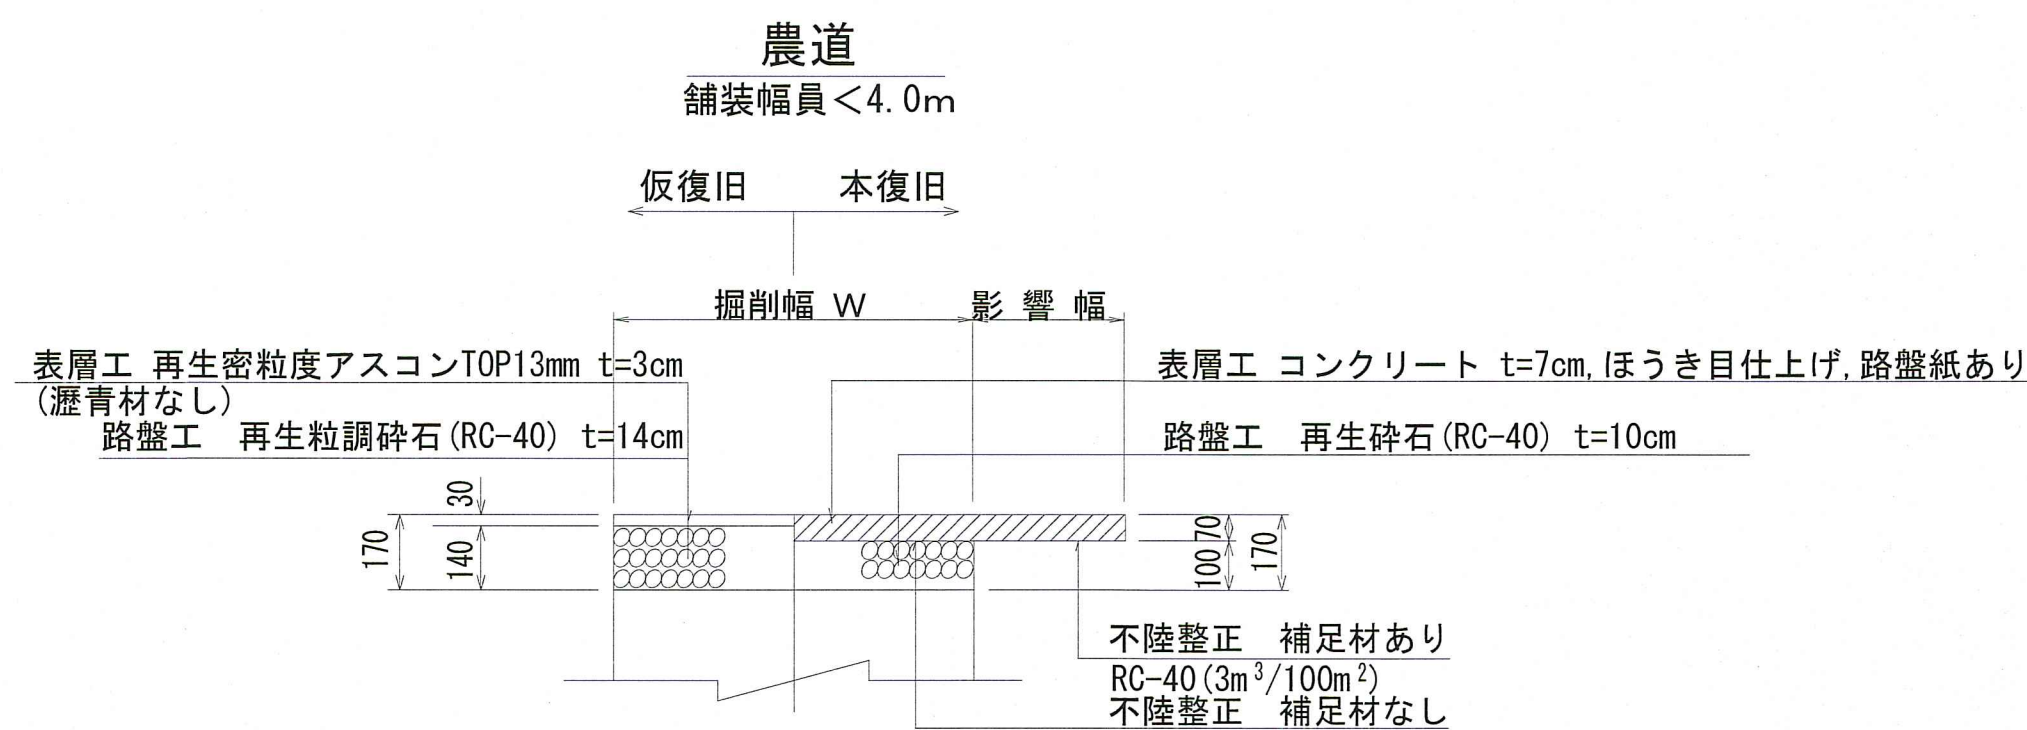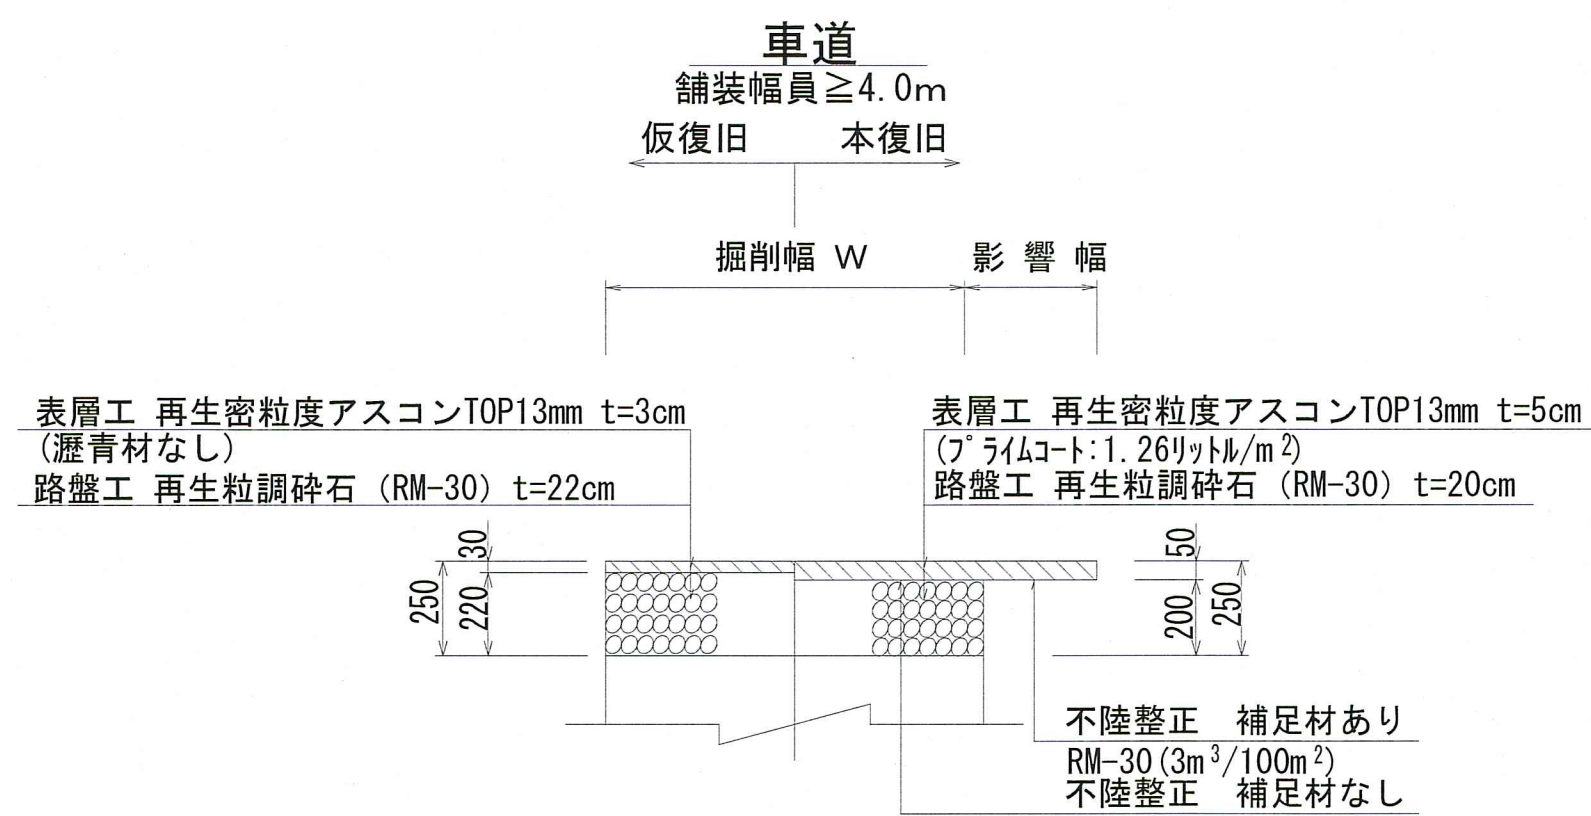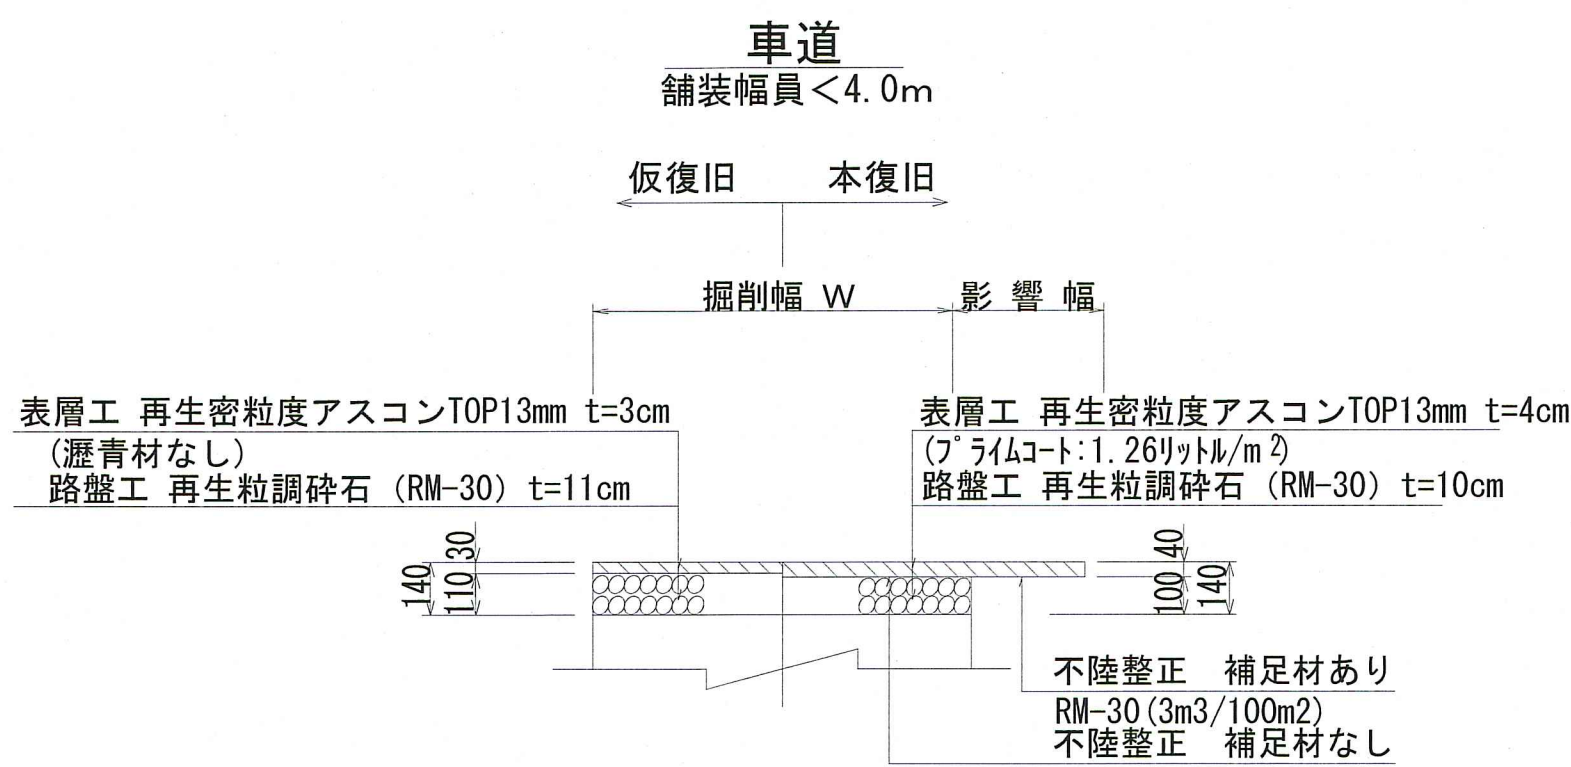

令和 8 年度		公 共 下 水 道 事 業				
設計番号		全 5 葉ノ内第 5 号				
名	朝倉分區污水管渠築造工事（R8-7）					縮 尺
称	土工定規圖・鋪装構成圖					1:20
課長		課長 補佐		係長		設計
高 知 市 上 下 水 道 局 下 水 道 整 備 課						