



平面図
S=1:2000

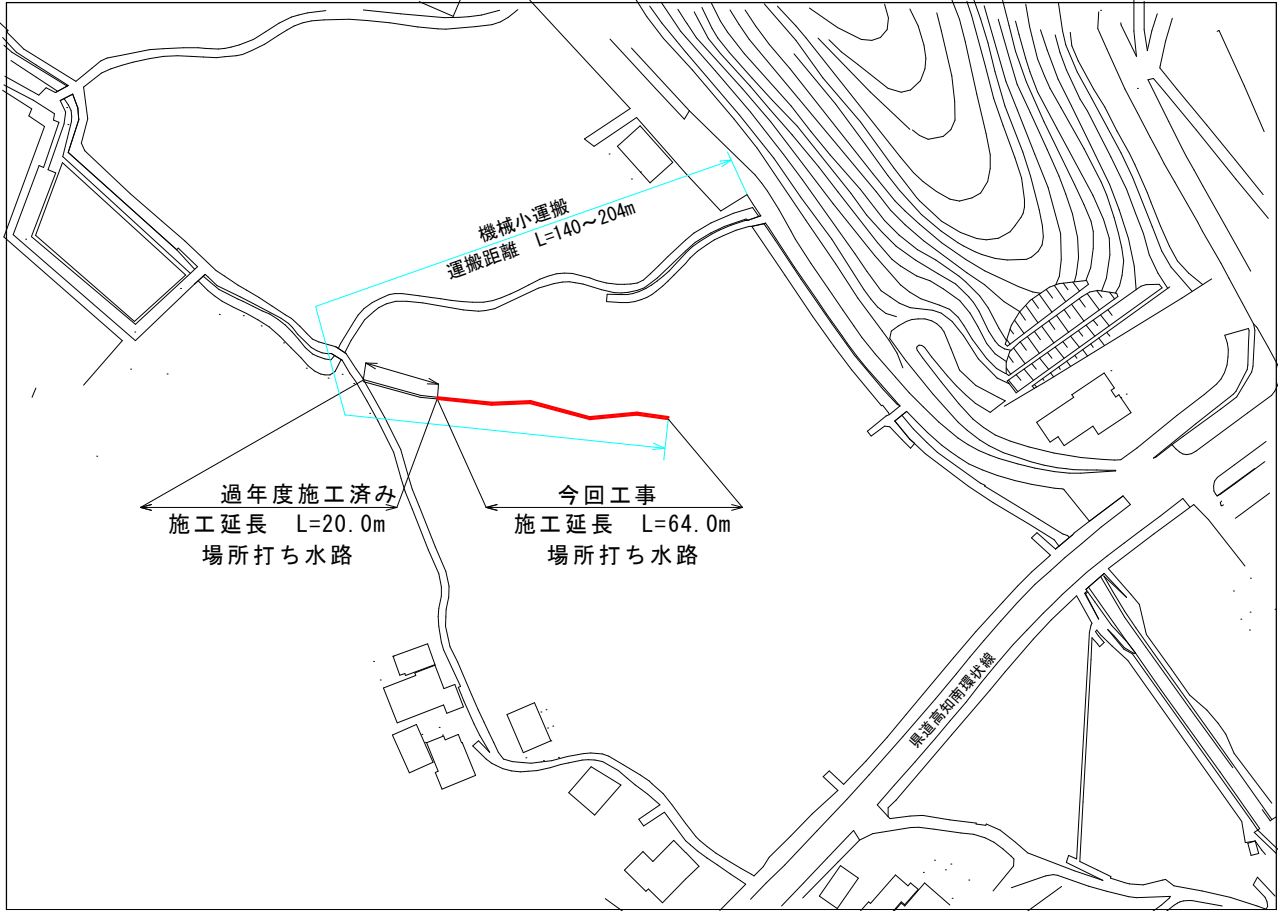


位置図
S=1:10000

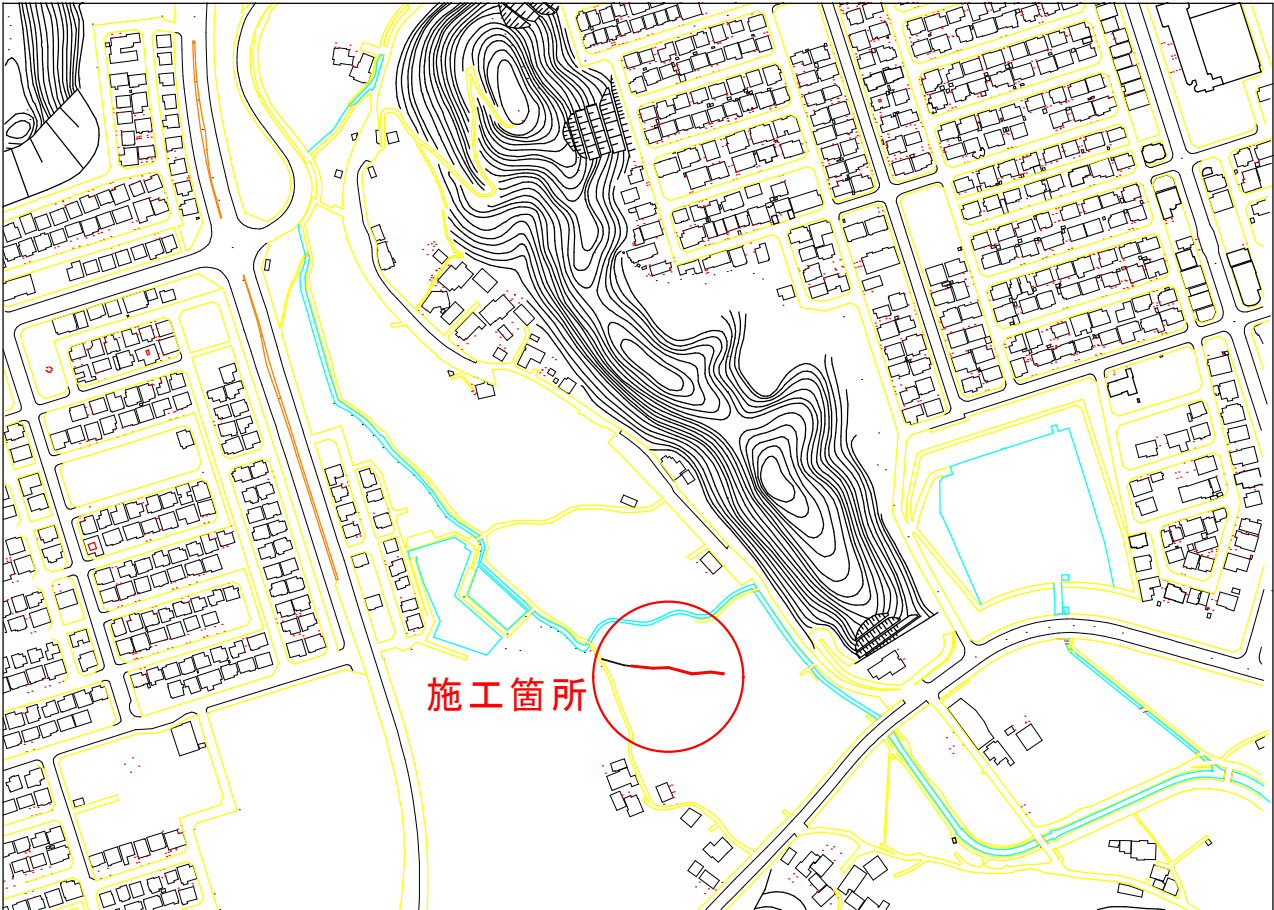

工 事 名	長浜山崎水路整備工事				
種 別	平面図・位置図				1/3 枚
事 業 名	市単土地改良事業	課 長	課 長 補 佐	係 長	係
令和8年度					
高知市都市建設部河川水路課					

縦断図


V=1:50
H=1:500

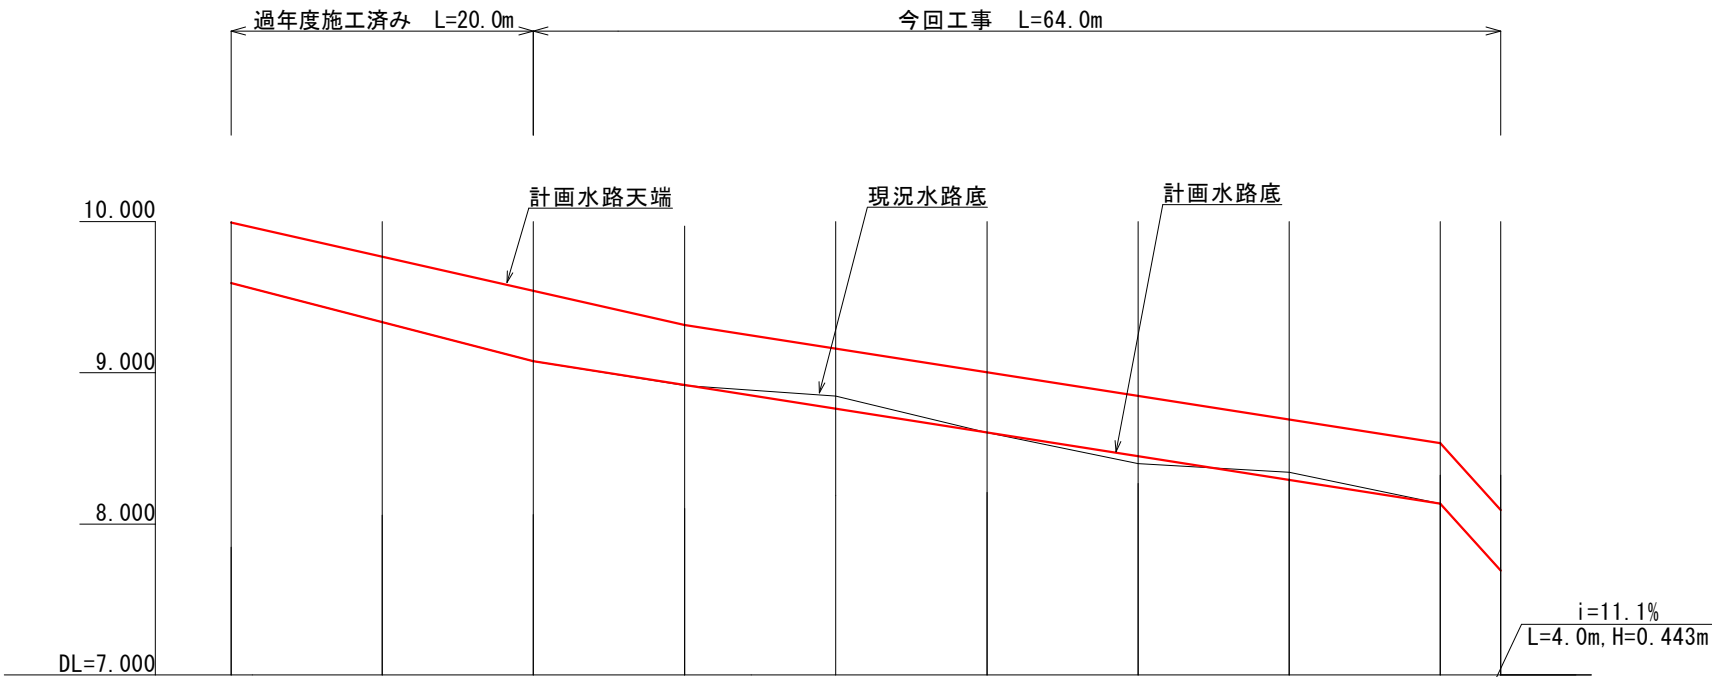

計画水路天端勾配	9.993 i=2.580% L=20.0m, H=0.516m 9.477 i=1.568% L=60.0m, H=0.941m 8.536 i=11.1% L=4.0m, H=0.443m 8.093									
計画水路底勾配	9.593 i=2.580% L=20.0m, H=0.516m 9.077 i=1.568% L=60.0m, H=0.941m 8.136 7.693									
計画水路天端	9.993	9.777	9.477	9.320	9.163	9.007	8.850	8.693	8.536	8.093
計画水路底	9.593	9.377	9.077	8.920	8.763	8.607	8.450	8.293	8.136	7.693
現況水路底	9.593	9.335	9.077	8.946	8.847	8.605	8.399	8.343	8.136	7.693
追加距離	0.000	10.000	20.000	30.000	40.000	50.000	60.000	70.000	80.000	84.000
単距離	0.000	10.000	10.000	10.000	10.000	10.000	10.000	10.000	10.000	4.000
測点	P 0.0	P10.0	P20.0	P30.0	P40.0	P50.0	P60.0	P70.0	P80.0	P84.0

構造図

S=1:20

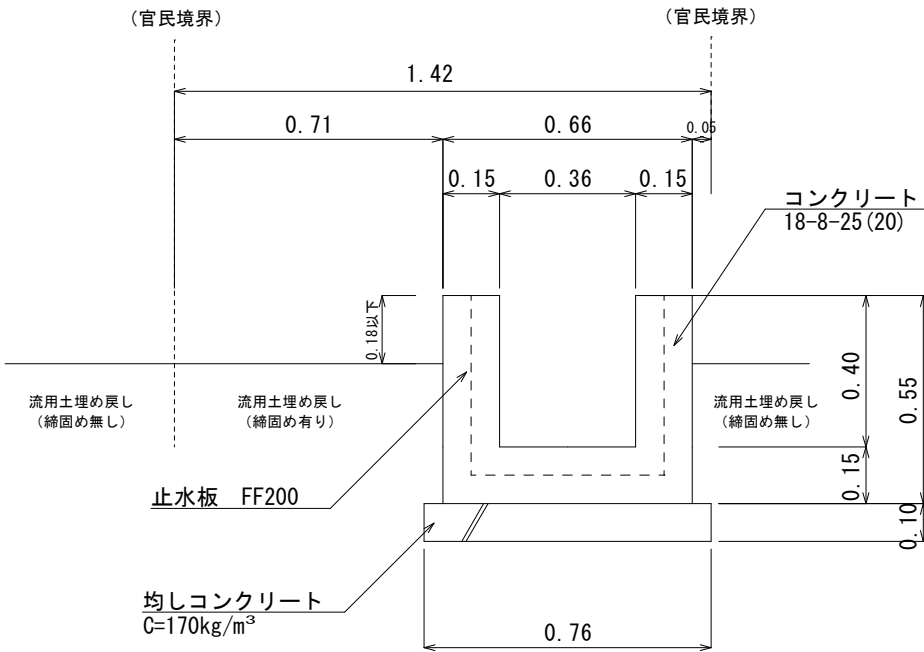


数量表			
10m当り			
名 称	規 格	数 量	単位
コンクリート	18-8-25 (20)	2.19	m3
型枠	小型構造物	19.0	m2
止型枠		0.22	m2
目地板	t=10mm	0.22	m2
止水版	FF200	1.46	m
コンクリート	C=170kg/m³	0.76	m3
型枠	均しコンクリート	2.00	m2

工 事 名	長浜山崎水路整備工事				
種 別	縦断図・構造図				2/3 枚
事 業 名	市単土地改良事業	課 長	課 長 補 佐	係 長	係
令和8年度					
高知市都市建設部河川水路課					

横断図


S=1:50

P20.0

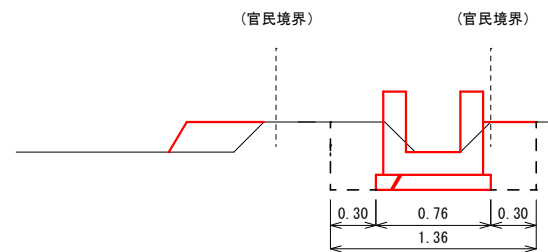


(土工)		(1m当り)
床掘	0.51	m ³
埋戻(締固め有り)	0.16	m ³
埋戻(締固め無し)	0.33	m ³

P50.0

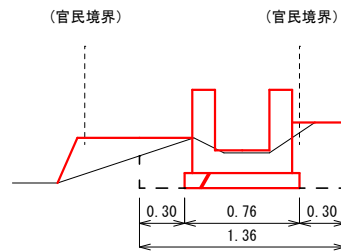


(土工)		(1m当り)
床掘	0.41	m ³
埋戻(締固め有り)	0.19	m ³
埋戻(締固め無し)	0.20	m ³

P80.0

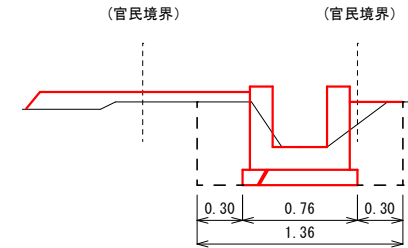


(土工)		(1m当り)
床掘	0.57	m ³
埋戻(締固め有り)	0.23	m ³
埋戻(締固め無し)	0.31	m ³

P30.0

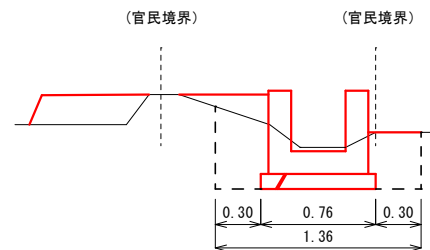


(土工)		(1m当り)
床掘	0.51	m ³
埋戻(締固め有り)	0.22	m ³
埋戻(締固め無し)	0.26	m ³

P60.0

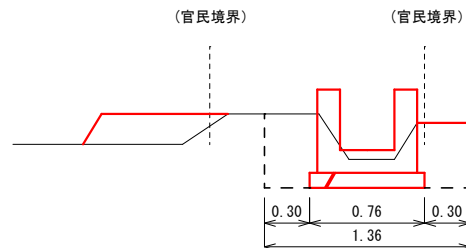


(土工)		(1m当り)
床掘	0.50	m ³
埋戻(締固め有り)	0.17	m ³
埋戻(締固め無し)	0.31	m ³

P84.0

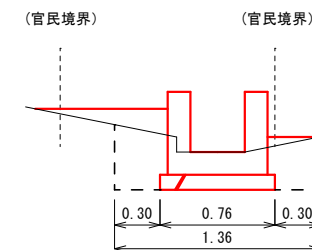


(土工)		(1m当り)
床掘	0.42	m ³
埋戻(締固め有り)	0.26	m ³
埋戻(締固め無し)	0.13	m ³

P40.0

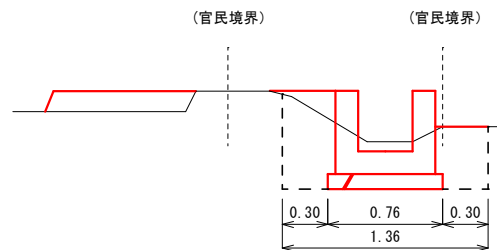

(土工)		(1m当り)
床掘	0.56	m ³
埋戻(締固め有り)	0.22	m ³
埋戻(締固め無し)	0.32	m ³

P70.0

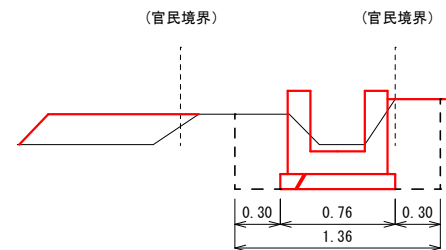

(土工)		(1m当り)
床掘	0.61	m ³
埋戻(締固め有り)	0.17	m ³
埋戻(締固め無し)	0.42	m ³

工 事 名	長浜山崎水路整備工事				
種 別	横断図 3/3 枚				
事 業 名	市単土地改良事業	課 長	課 長 補 佐	係 長	係
令和8年度					
高知市都市建設部河川水路課					