



計画平面図

S=1:500

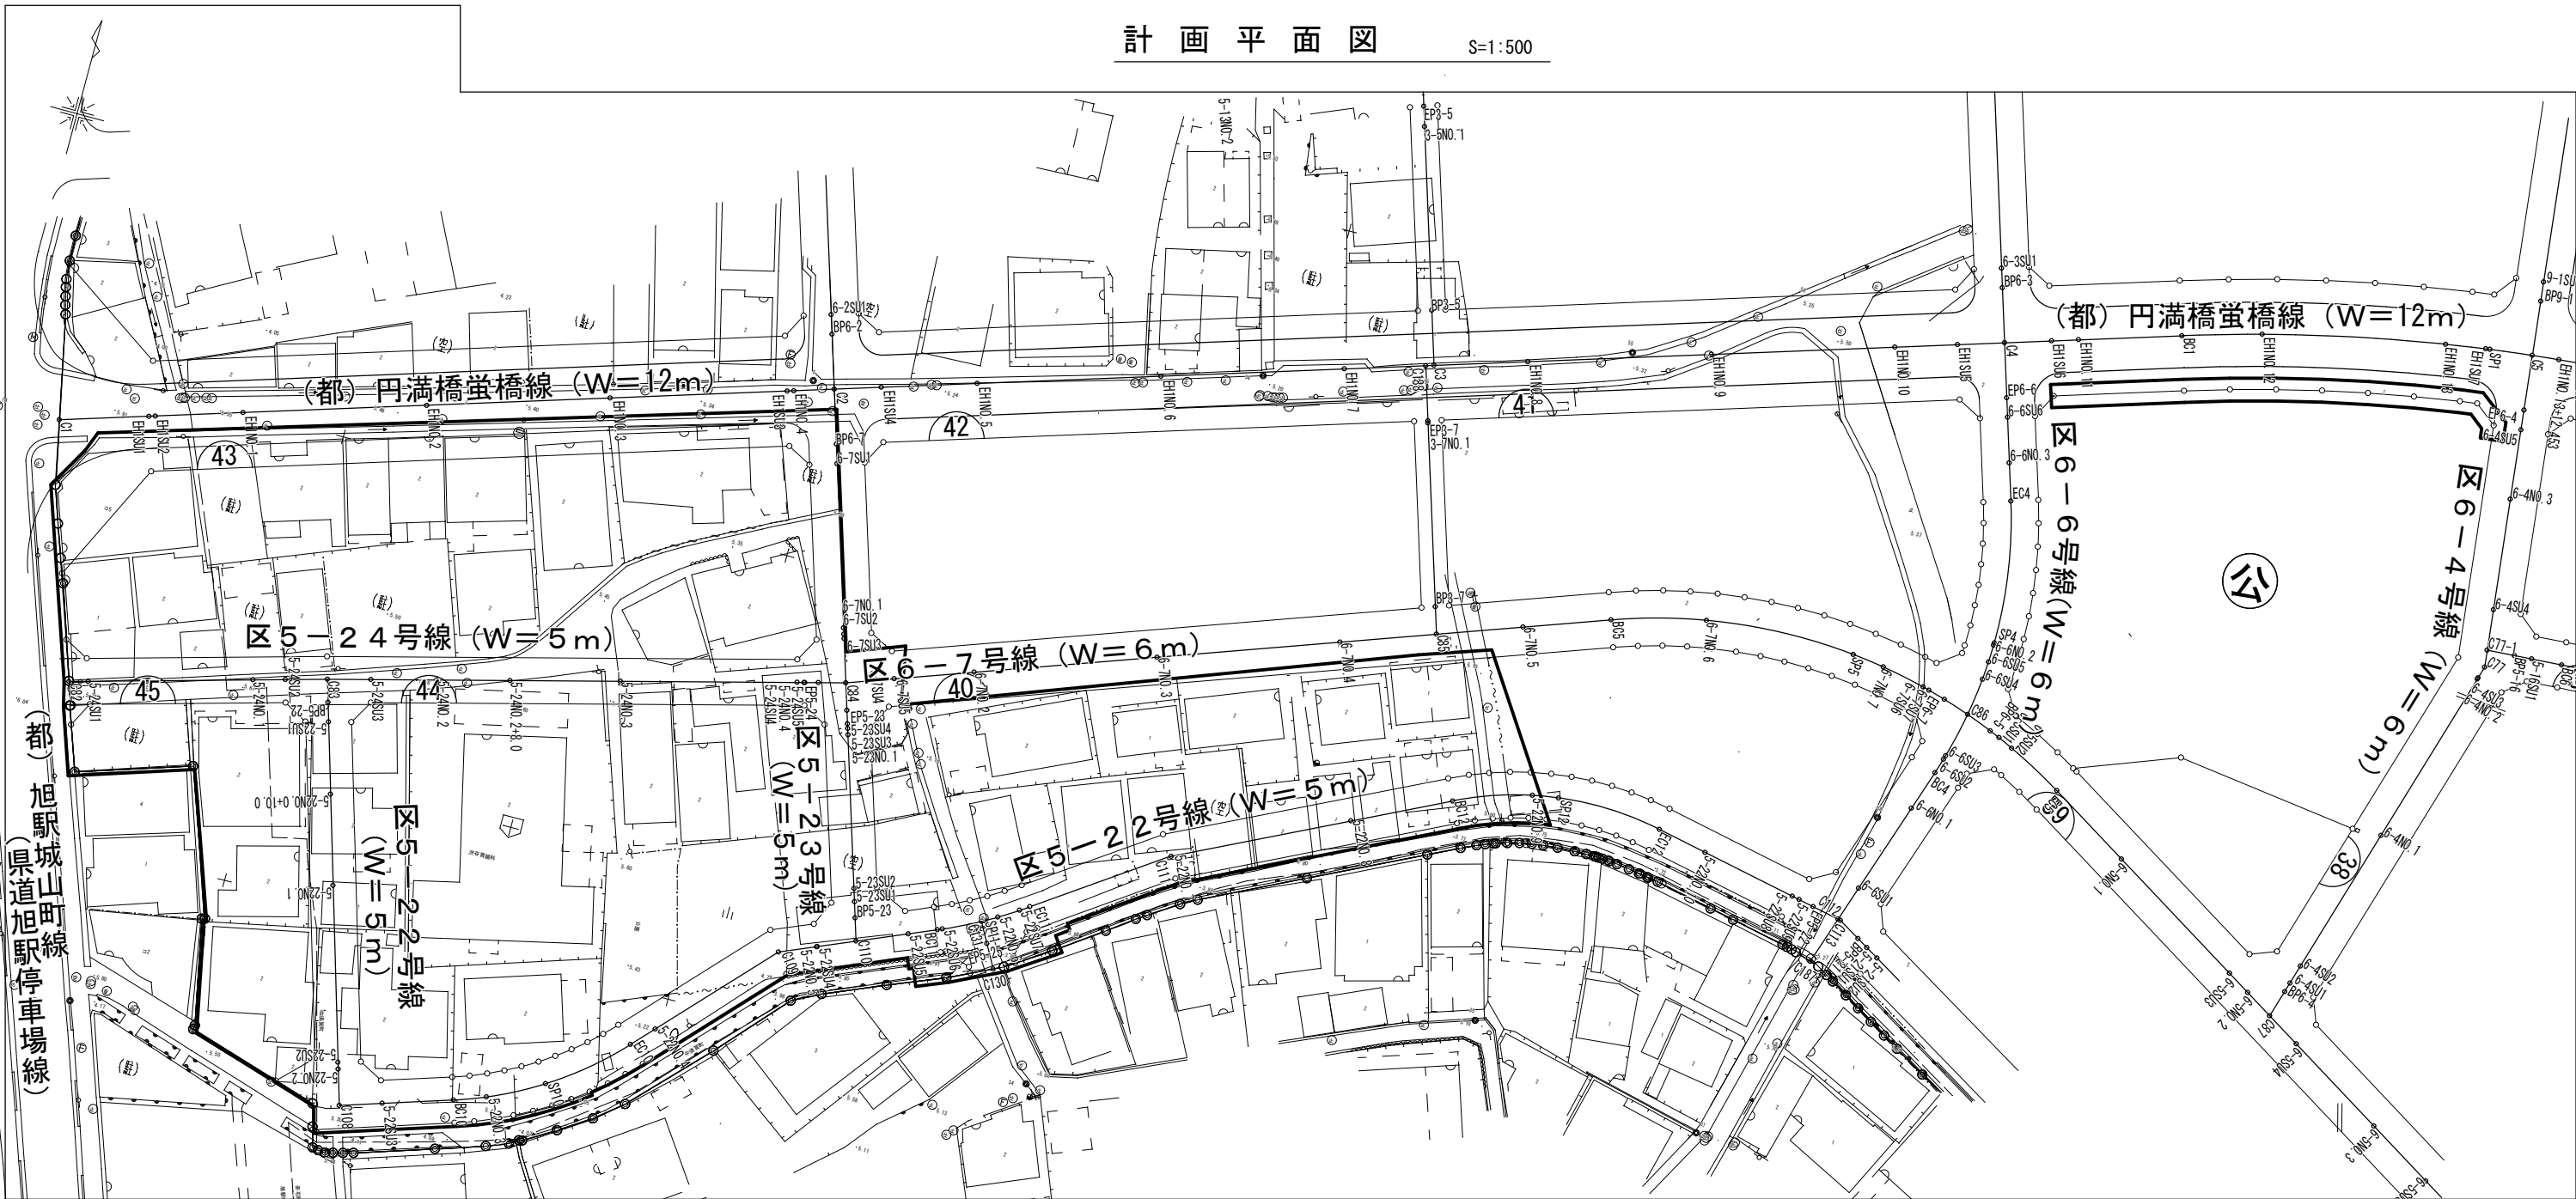

位置図

S=1:5000

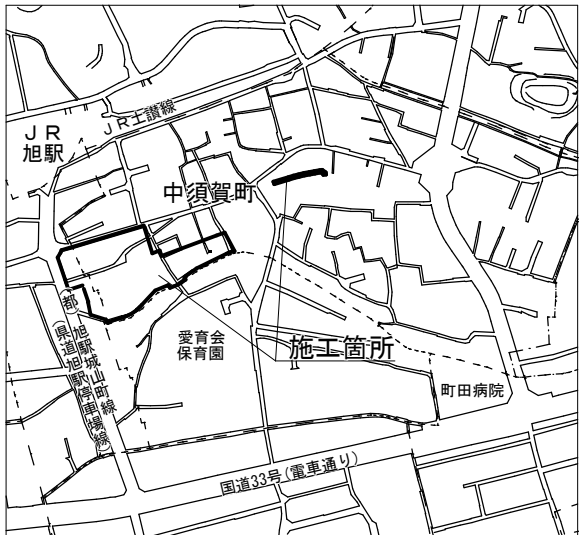

構造物撤去工

一式

(認証(道路, 都市再生区画), 単独)

側溝工

L = 457 m

(認証(道路) L=138m (都市再生区画) L=310m)
(単独 L=9m)

集水桝工

N = 6 基

(認証(都市再生区画) N=6基)

管渠工

L=14 m

(認証(都市再生区画) L=14m)

函渠工

L=10 m

(認証(都市再生区画) L=10m)

擁壁工

L=7 m

(認証(都市再生区画) L=7 m)

路側工

L=98 m

(認証(都市再生区画) L=98m)

舗装工

A= 1080 m²

(認証(道路) A=27m² (都市再生区画) A=1046m²)
(単独 A=7m²)

造成工

一式


(単独)

認証 (道路事業)	(都) 円満橋蛭橋線
認証 (都市再生区画整理事業)	区5-22号線, 区5-23号線, 区5-24号線 区6-4号線, 区6-7号線
単独	(都) 旭駅城山町線、40、43~45街区


工 事 名	中須賀区整街路等築造工事 (その7-2)				
図 面 名	道路計画平面図, 位置図		図面番号	1 / 41	
事 業 名		課長	課長補佐	係長	係
令和8年度					
高知市 都市建設部 市街地整備課					

道路標準断面図 S=1:100


緋橋螢橋満円

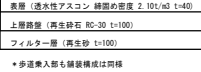


区画道路

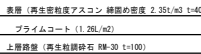

区画道路

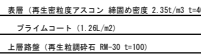

区画道路

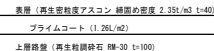

舗装構成図 S=1:1

仮舗装(円満橋蛍橋線・区5-22号線・区5-23号線)




仮舗装(円満橋蛭橋線・区5-24・6-7号線・旭駅城山町線)



* 標準断面図の舗装構成は完成形のものであり、今回工事は上記の舗装構成で施工する。
工事後に水道管等の引込管が入る可能性がある路線は仮舗装で施工することとし、
仮舗装は表層工を舗装厚3cm、プライムコートを塗布しない。

工 事 名	中須賀区整街路等築造工事（その７－２）				
図 面 名	道路標準断面図，舗装構成図		図面番号	2 / 41	
事 業 名		課 長	課長補佐	係 長	係
令和 8 年度					
高知市 都市建設部 市街地整備課					

道路土工定規図

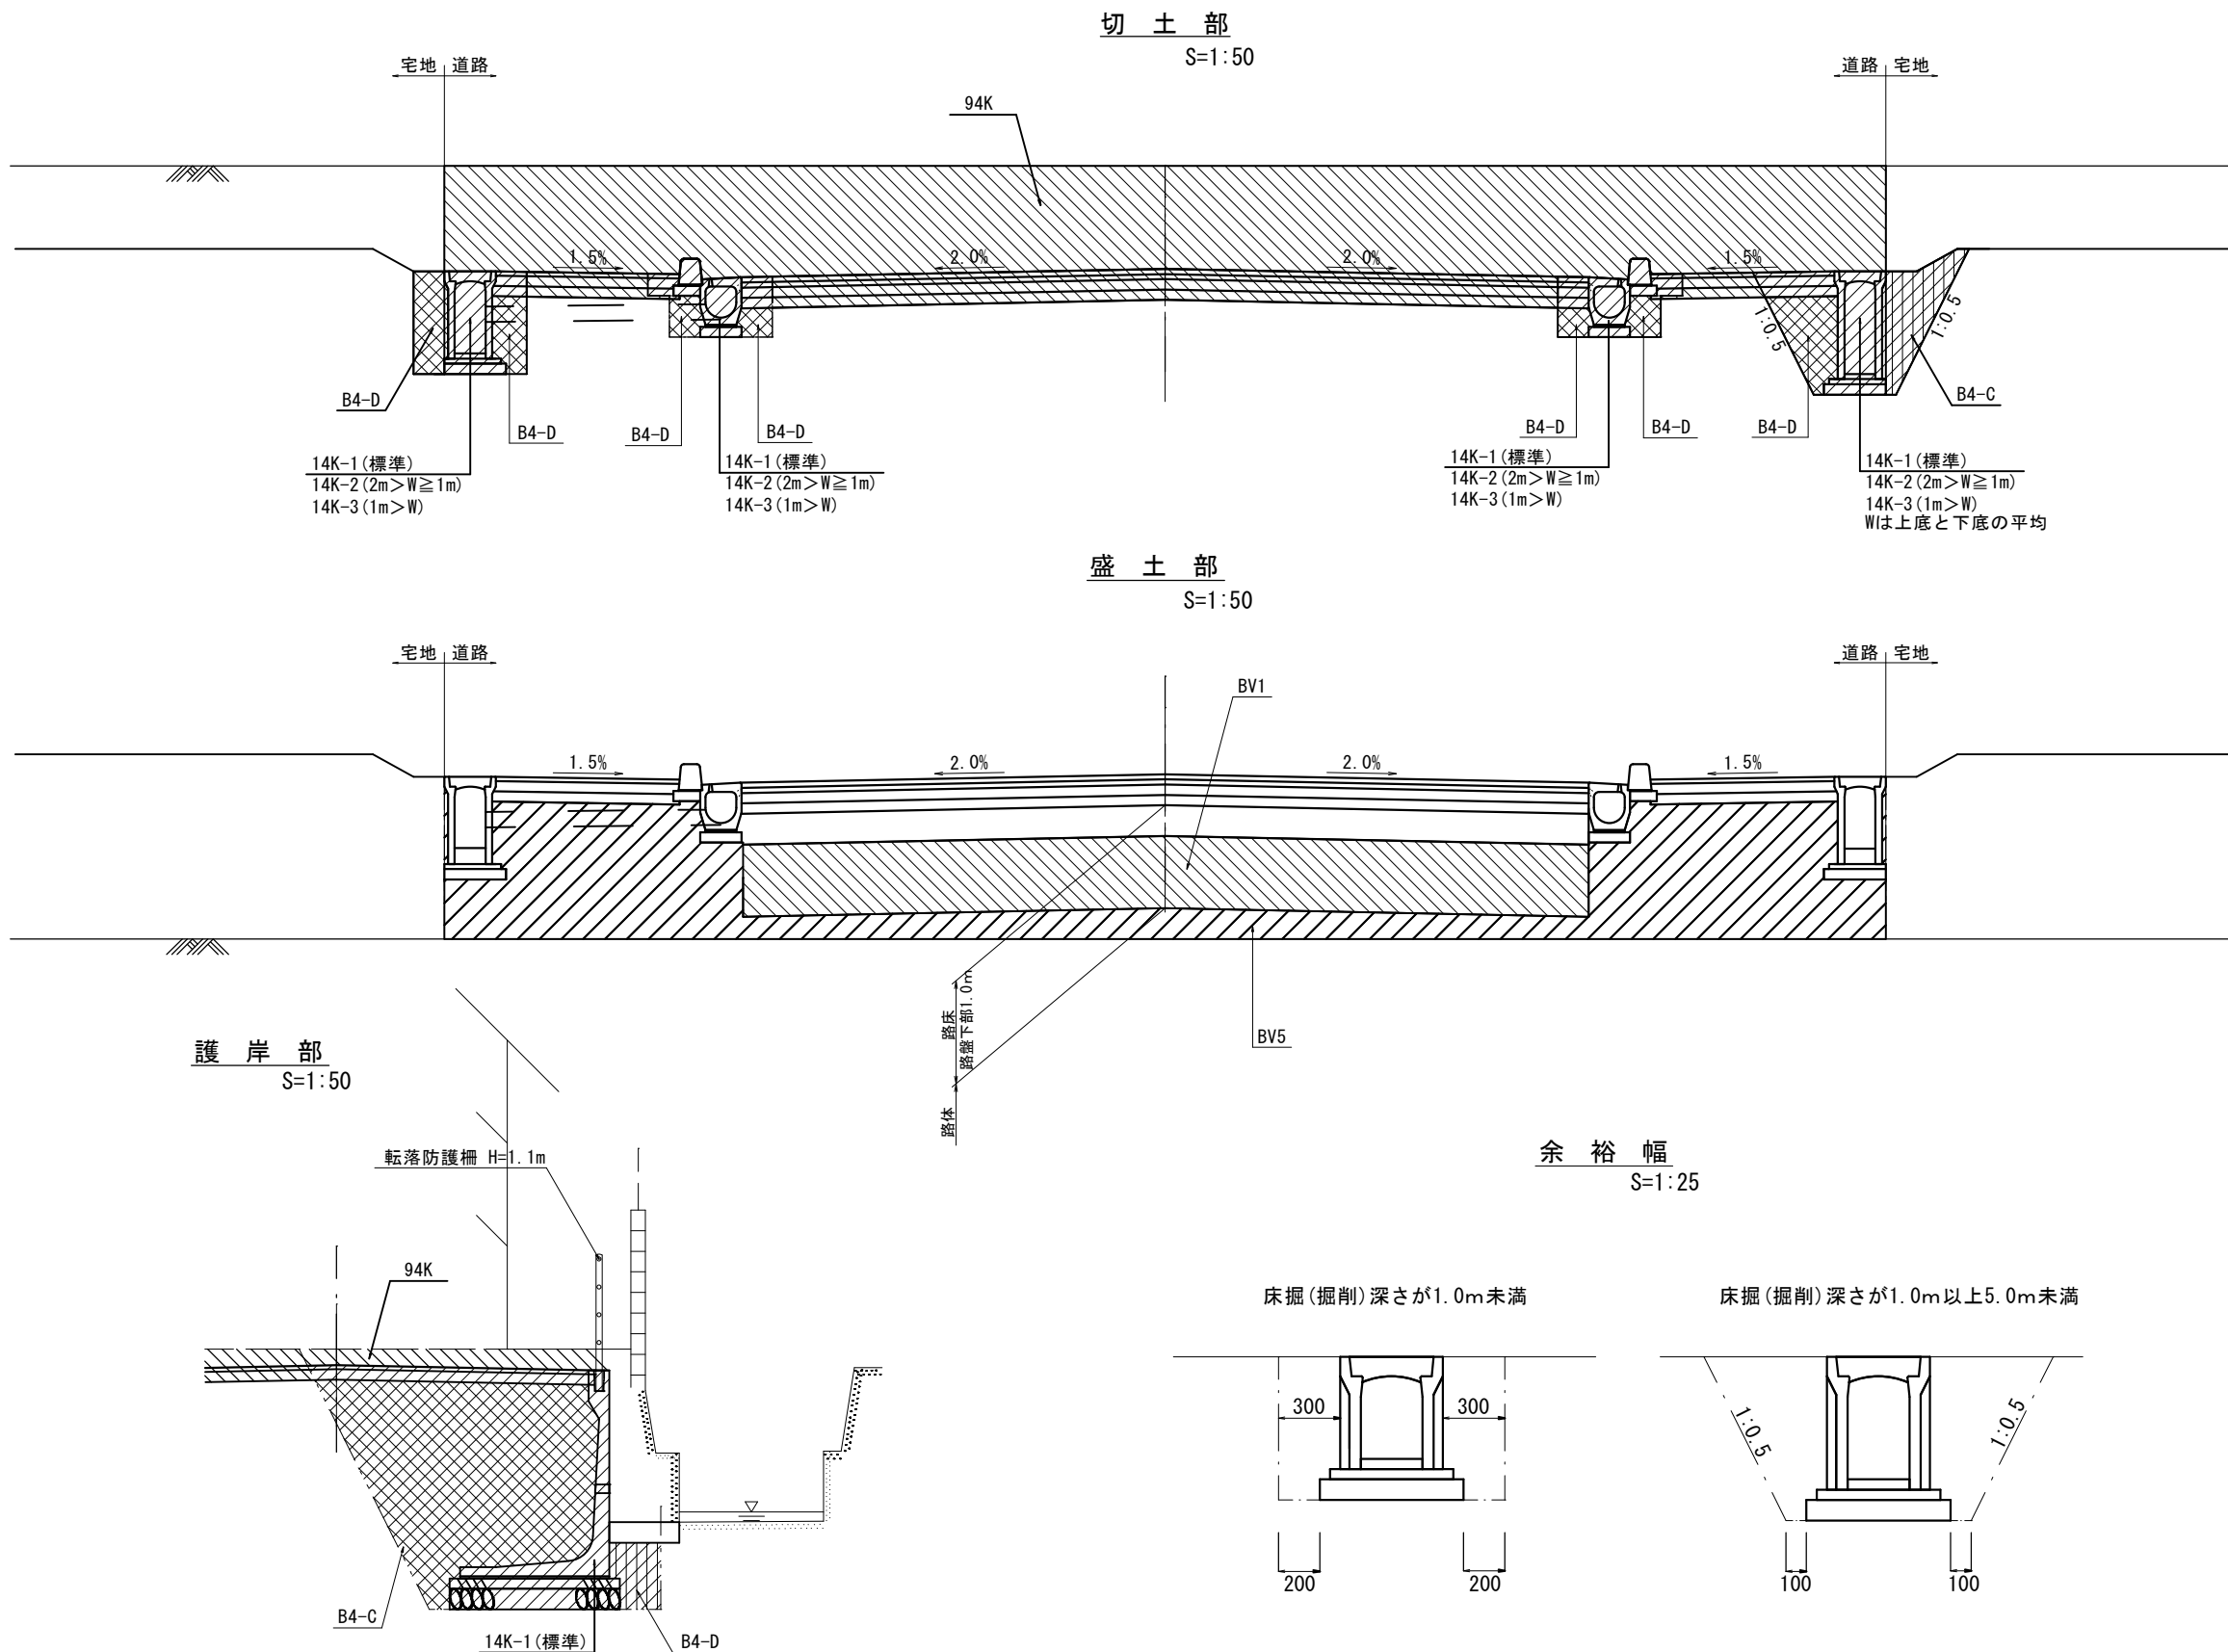


土工区分凡例

		記号	土質	区分
機械土工	片切掘削 W<5.0m	94KH	土砂	人力併用機械掘削
		96KH	軟岩	"
	オープン掘 W≥5.0m	94K	土砂	BH又はBD
		96K	軟岩	大型ブレーカー
	掘削 (床掘)	14K-1	土砂	バックホー 標準
		14K-2	土砂	バックホー 2.0m>W≥1.0m
		14K-3	土砂	バックホー 1.0m>W
		16K	軟岩	大型ブレーカー
	埋戻	B4-A	土砂	W2≥4.0m
		B4-B	"	W1≥4.0m W2>1.0m
		B4-C	"	1.0m≤W1<4.0m W2<1.0m
		B4-D	"	W1<1.0m W2<1.0m
盛土	路床	B4	"	締固めなし
		BV1	土砂	W≥4.0m
		BV2	"	2.5m≤W<4.0m
		BV3	"	1.0m≤W<2.5m
	路体・築堤	BV4	"	W<1.0m
		BV	"	締固めなし
		BV5	土砂	W≥4.0m
		BV6	"	2.5m≤W<4.0m
		BV7	"	1.0m≤W<2.5m
		BV8	"	W<1.0m
他	床均し	BV9	"	W≥4.0m
		T	土砂・軟岩	

工事名	中須賀区整街路等築造工事（その7-2）			
図面名	道路土工定規図			図面番号 3 / 41
事業名		課長	課長補佐	係長 係
令和8年度				
高知市 都市建設部 市街地整備課				


縦断面図（円満橋蛸橋線）
H=1:1000 V=1:100

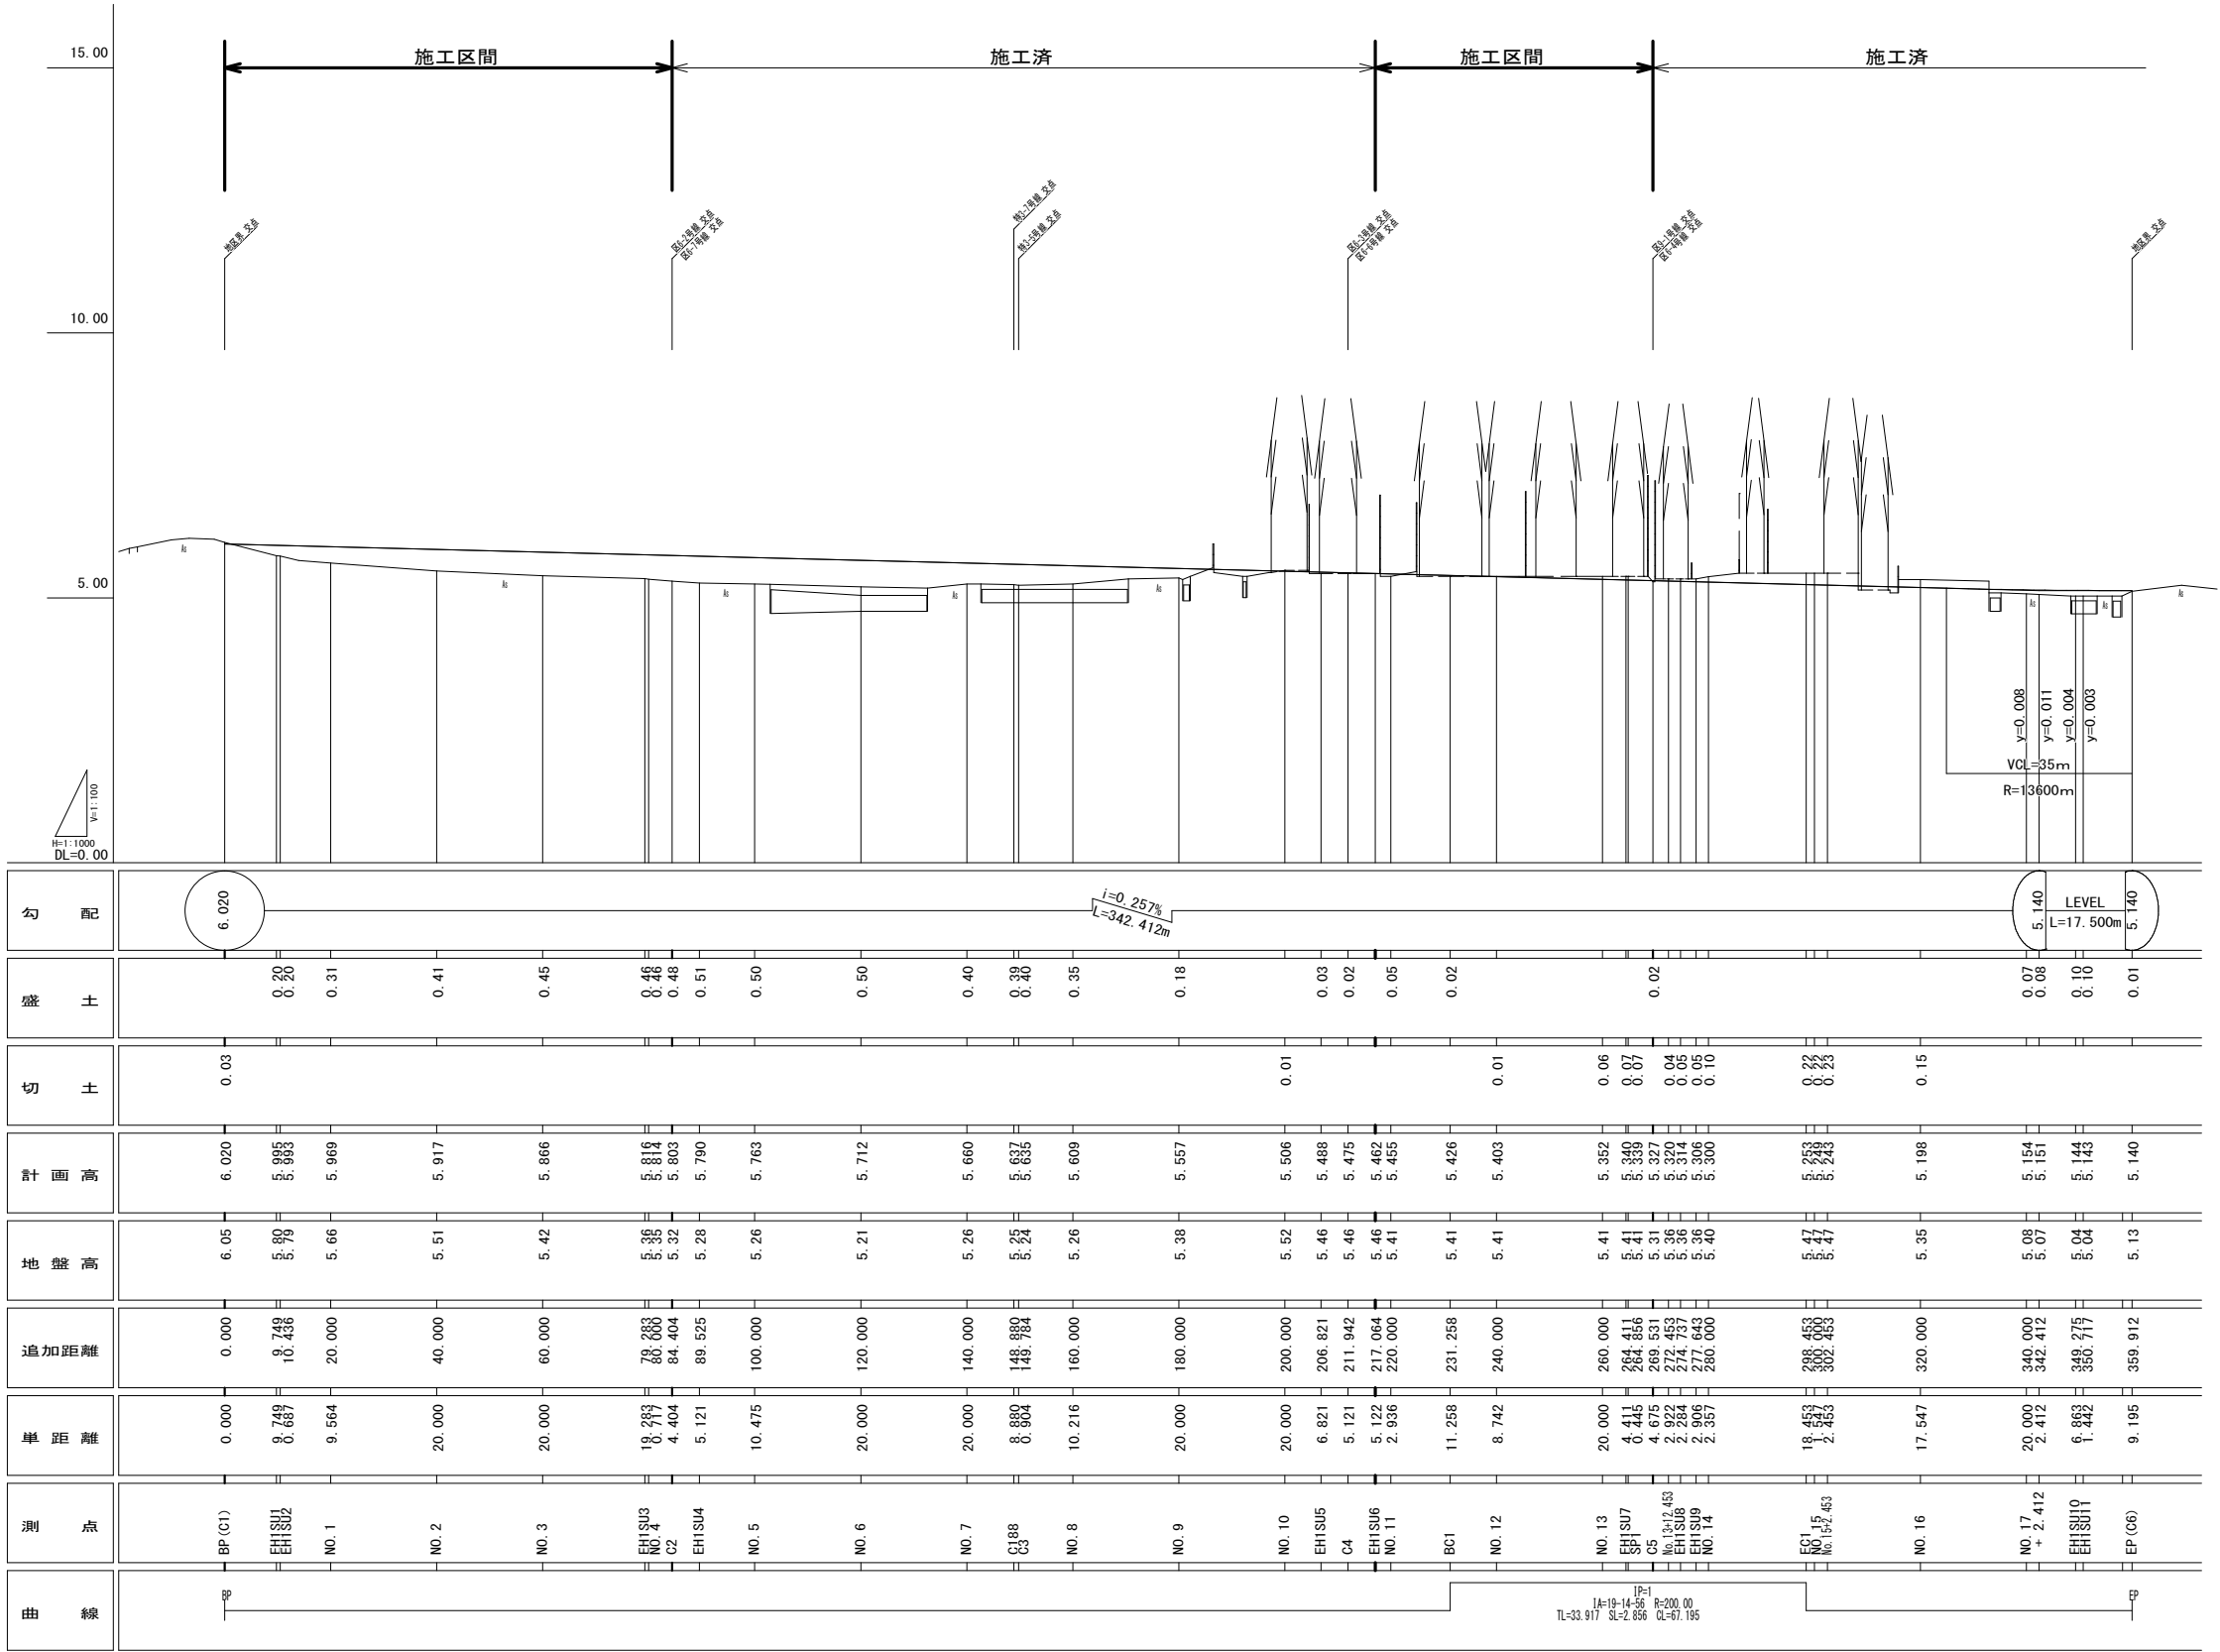

工 事 名	中須賀区整街路等築造工事（その7-2）			
図 面 名	縦断面図（円満橋蛸橋線）			図面番号 4 / 41
事 業 名		課 長	課 長 補 佐	係 長 係
令和 8 年度				
高知市 都市建設部 市街地整備課				


縦断図（区画道路 5-22号線）
H=1:1000 V=1:100

縦断図（区画道路 5-23号線）
H=1:1000 V=1:100

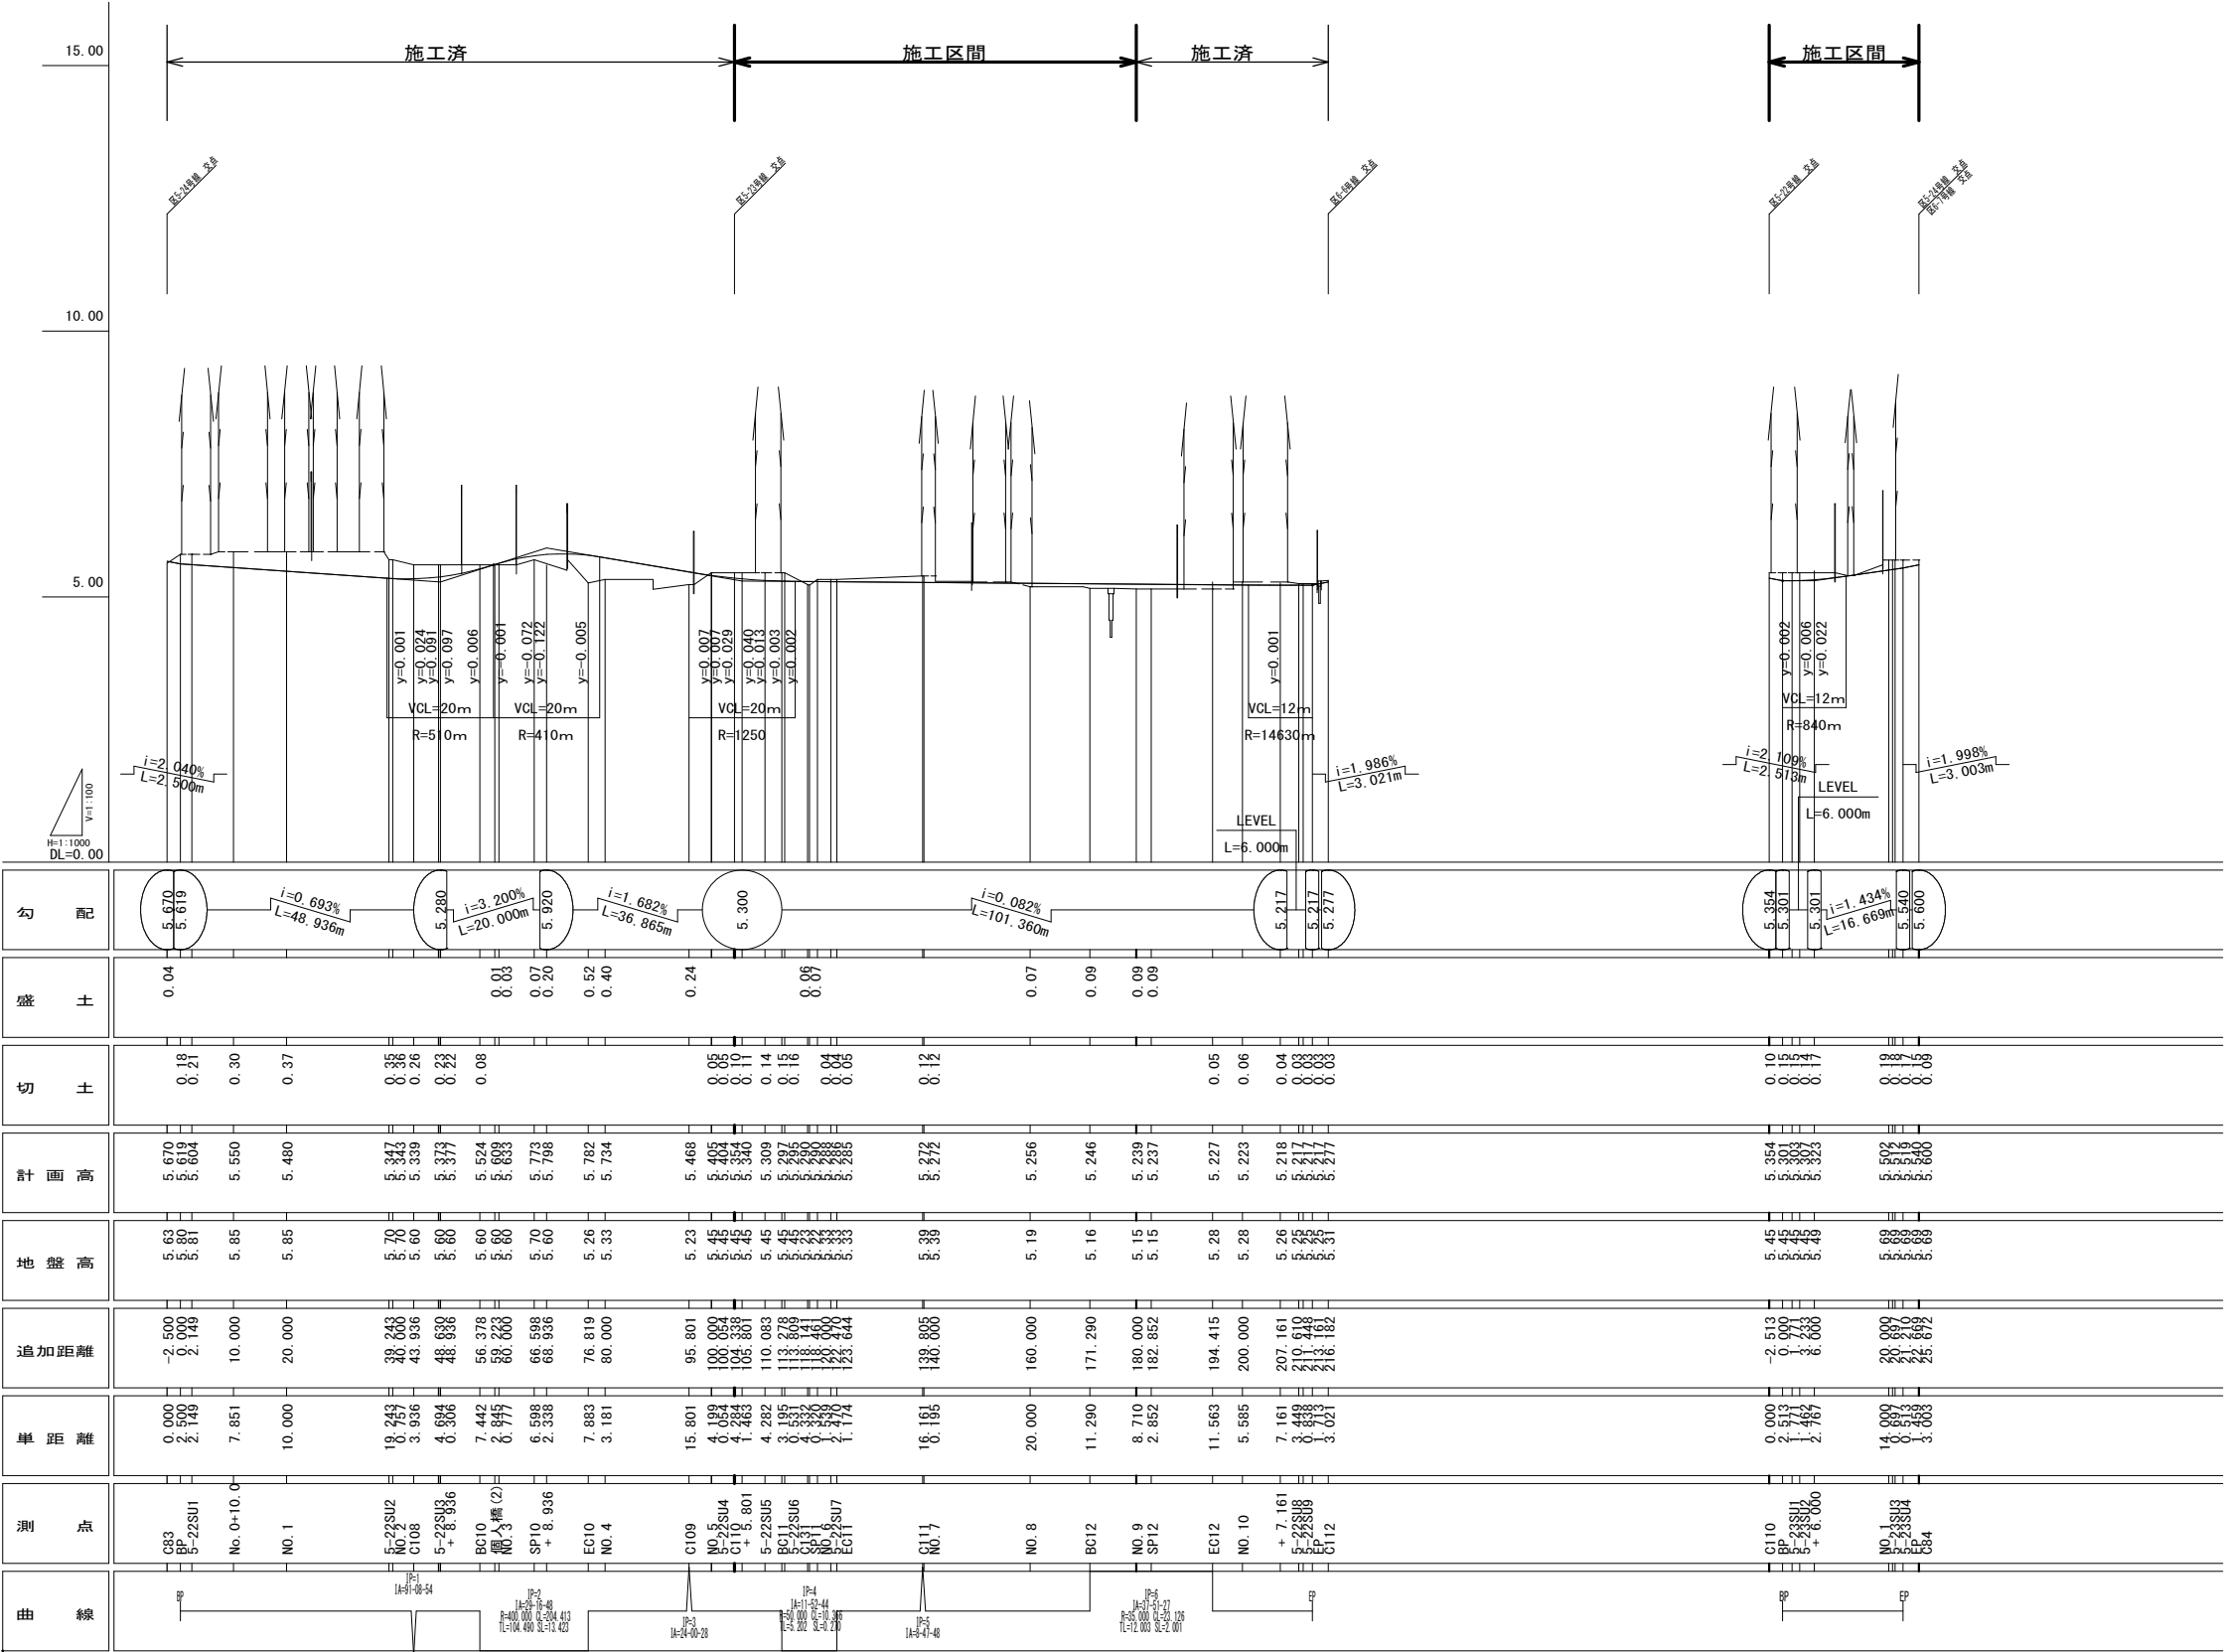


工 事 名	中須賀区整街路等築造工事（その7-2）			
図 面 名	縦断図（区5-22, 区5-23）		図 面 番号	5 / 41
事 業 名		課 長	課 長 補 佐	係 長
令和 8 年度				
高知市 都市建設部 市街地整備課				










H=1:1000 V=1:100

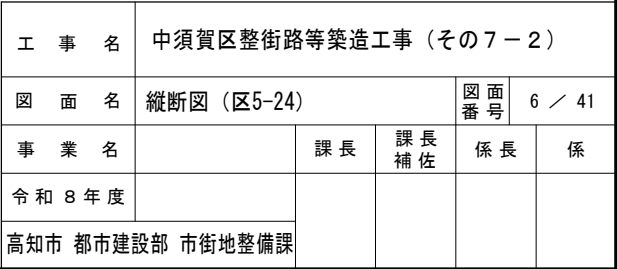

縦断図 (区6-7号線)
H=1:1000 V=1:100

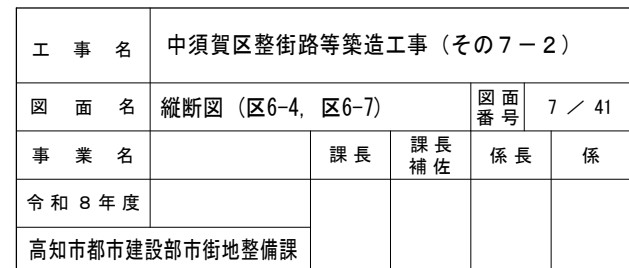

横断図 S=1:200
(都市計画道路 円満橋蛸橋線) 1/2


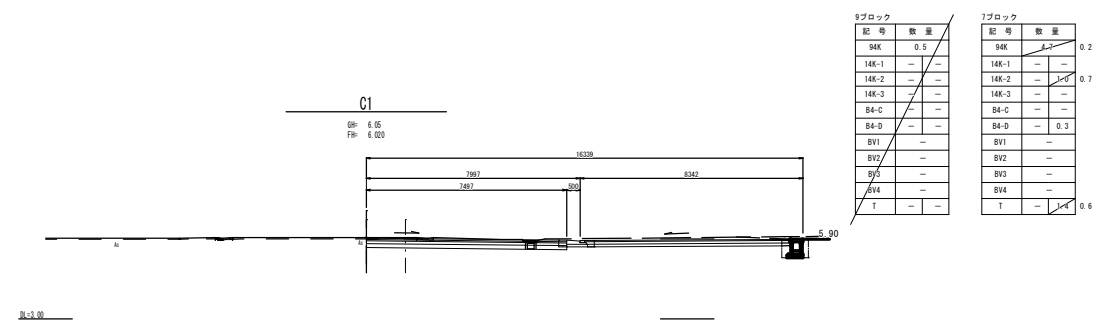
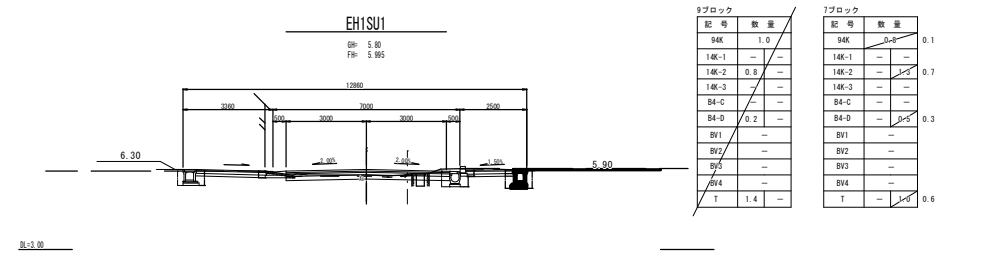
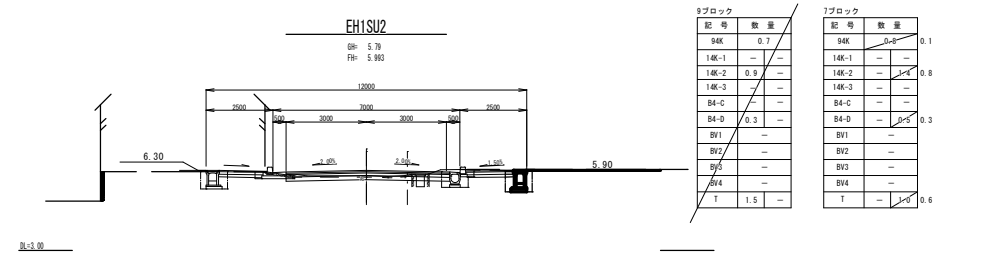
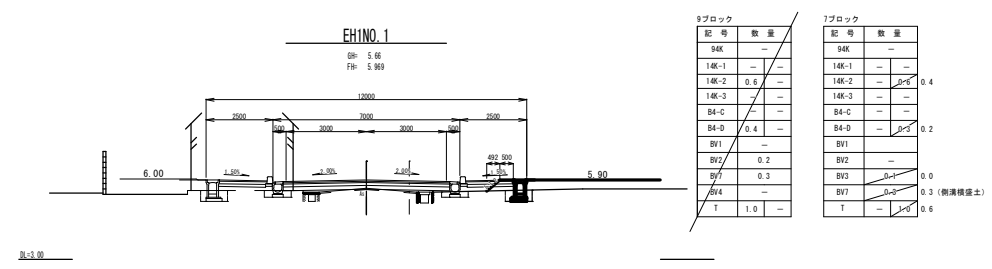
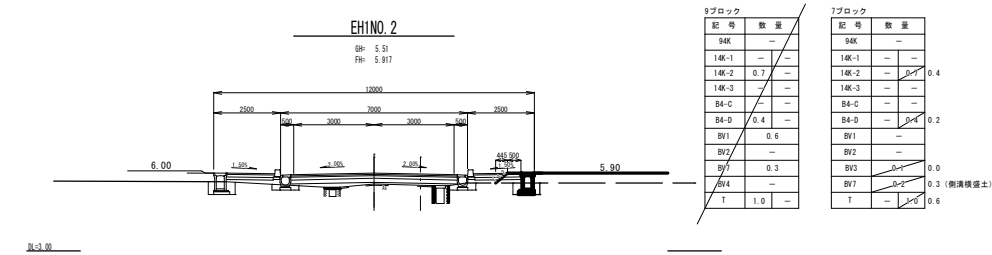
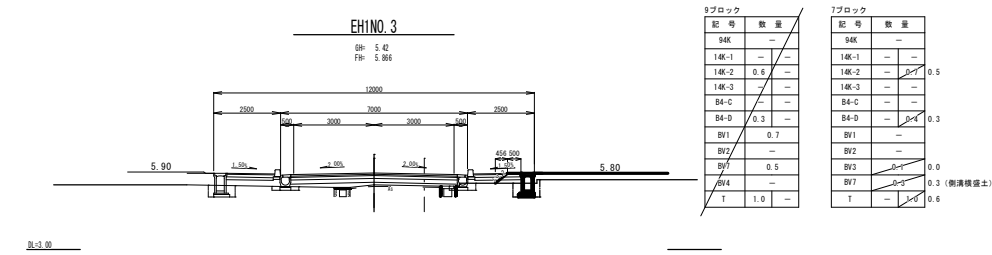
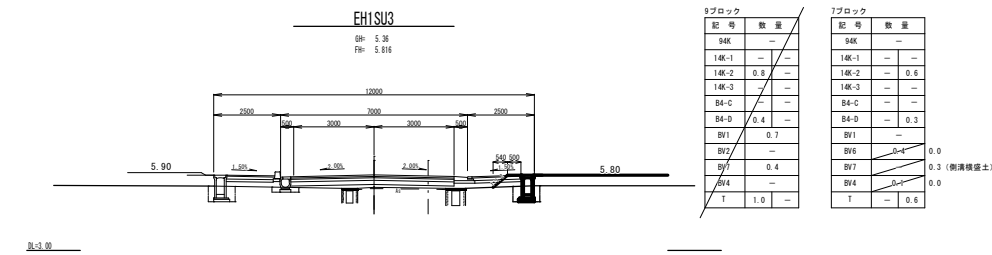
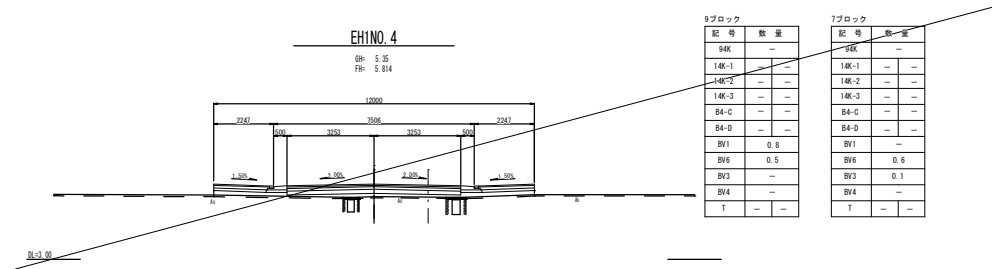
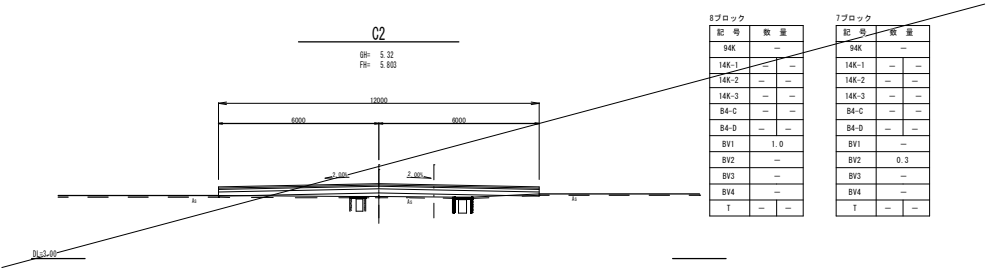


工 事 名	中須賀区整街路等築造工事（その7-2）			
図 面 名	横断図（円満橋蛸橋線） 1/2	図 面 番 号	8 / 41	
事 業 名		課 長	課 長 補 佐	係 長 係
令和 8 年度				
高知市 都市建設部 市街地整備課				

横断図 S=1:200

(都市計画道路 円満橋蛭橋線)2/2
※掘削(94K)はFHまで行う。

(区6-4号線)














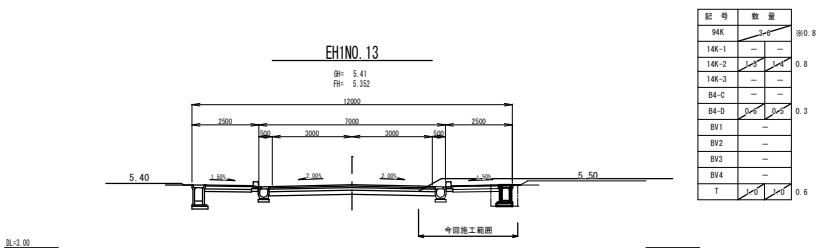
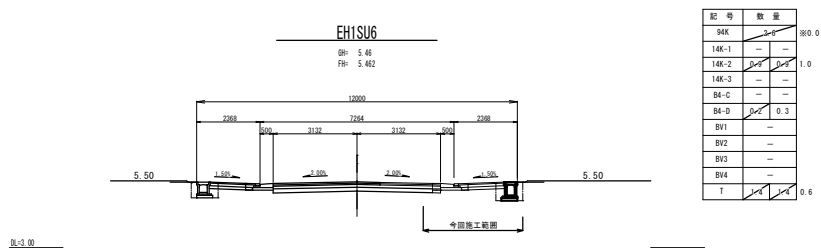
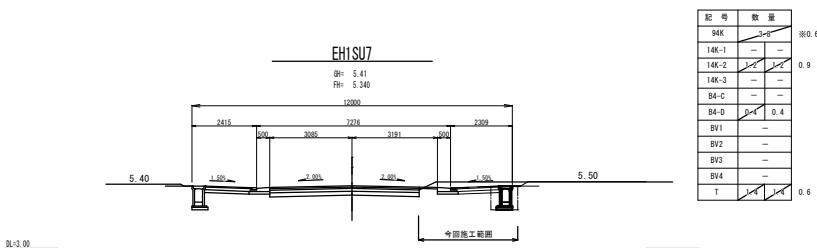
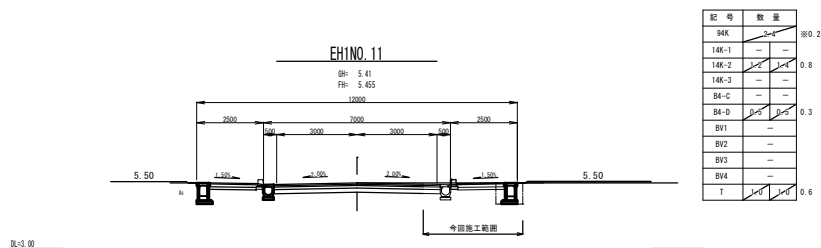
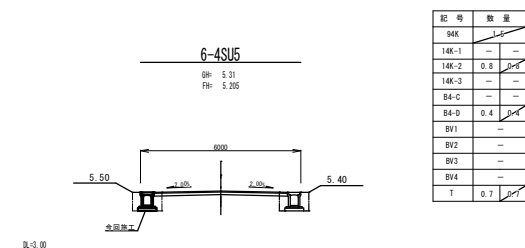
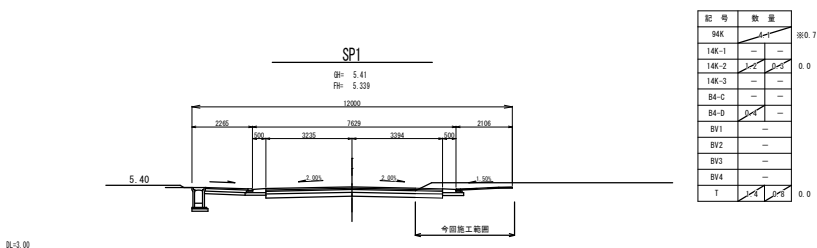
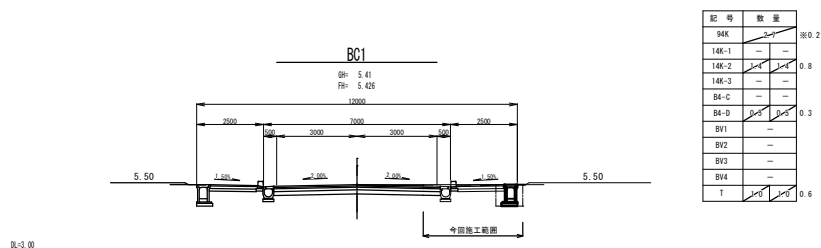
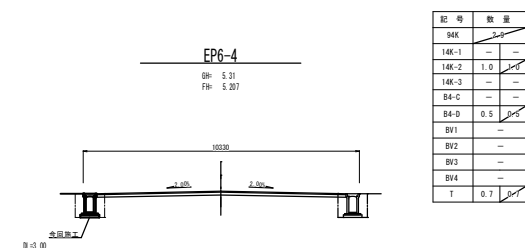
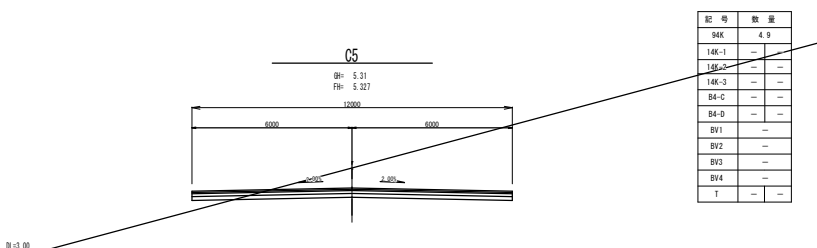
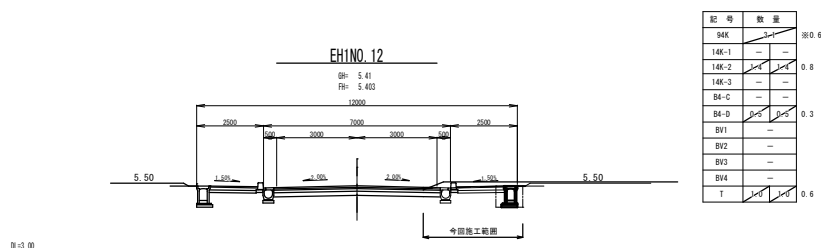


工 事 名	中須賀区整街路等築造工事 (その7-2)			
図 面 名	横断図 (円満橋蛭橋線) 2/2 (区6-4号線)	図 面 番 号	9 / 41	
事 業 名		課 長	課 長 補 佐	係 長
令和8年度				
高知市 都市建設部 市街地整備課				

横断図 S=1:200

(区画道路 5-22号線) 1/2

※別工事でFHまで掘削(94K)済のため、本工事でFH以下の掘削(94K)を行う。

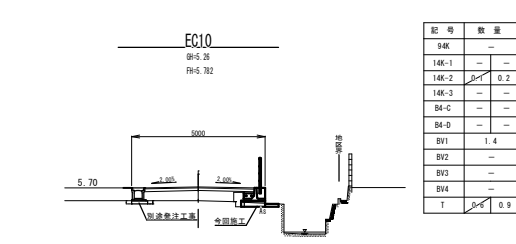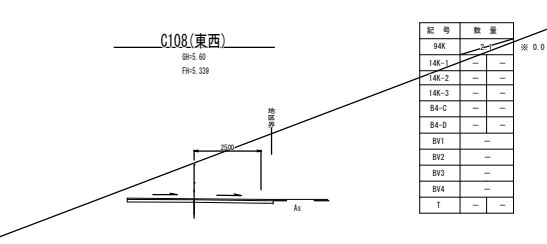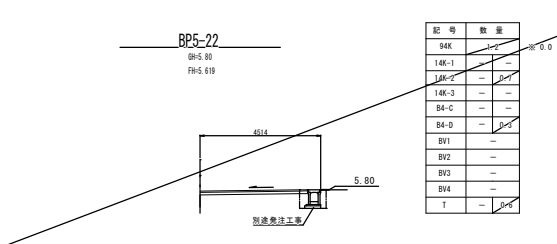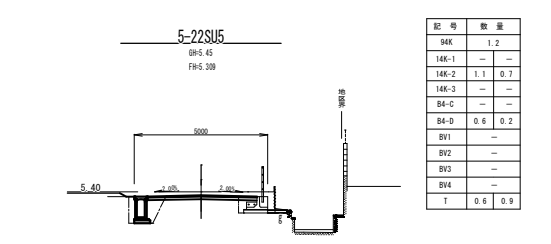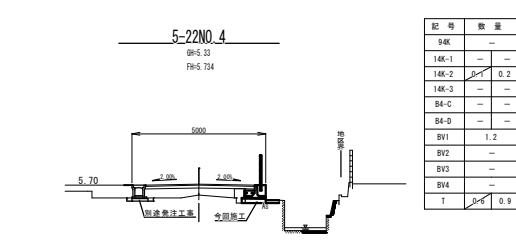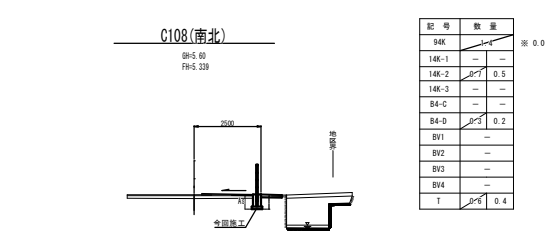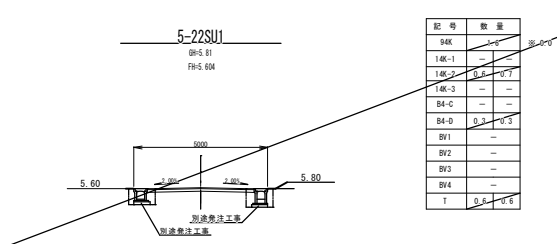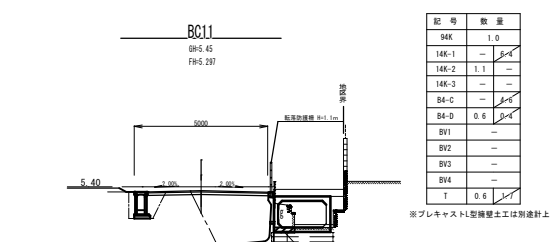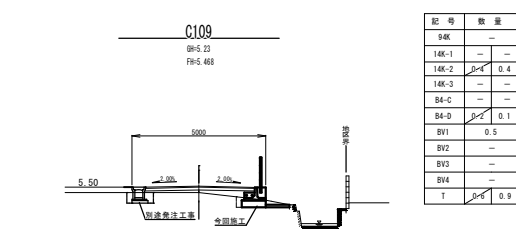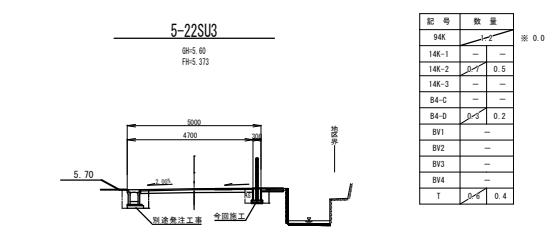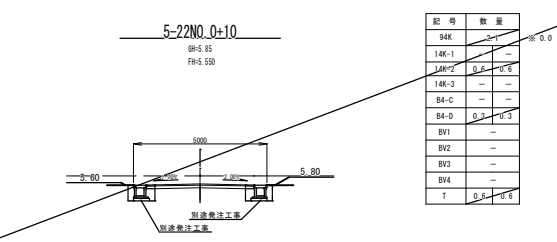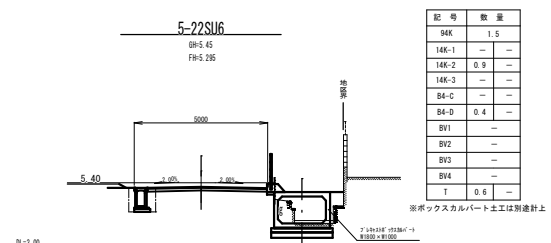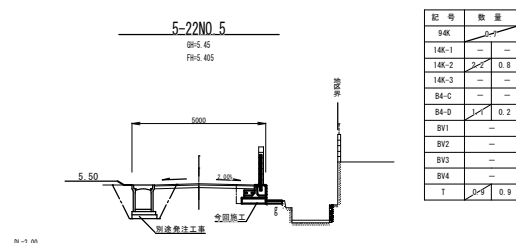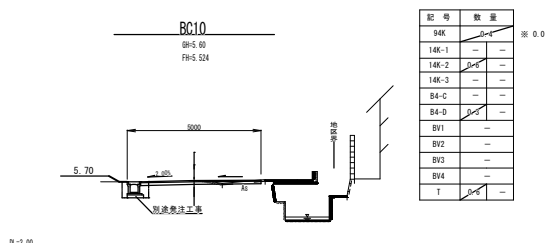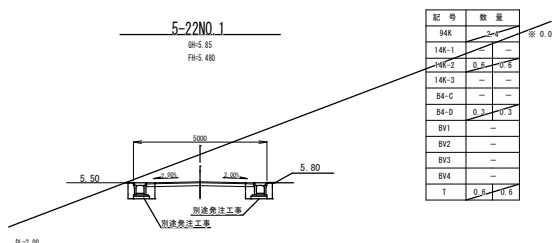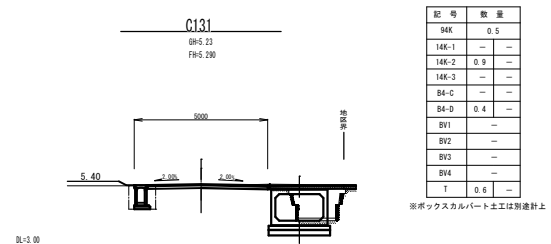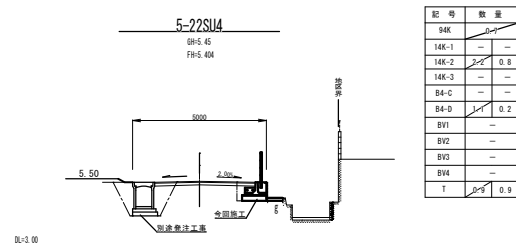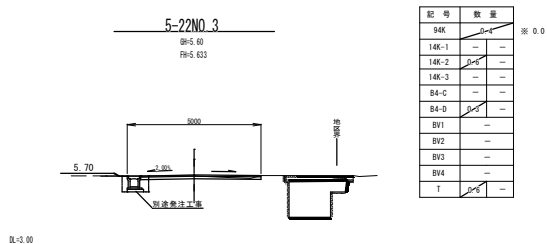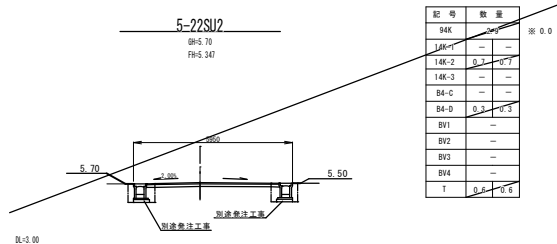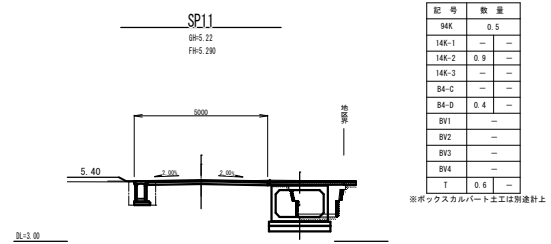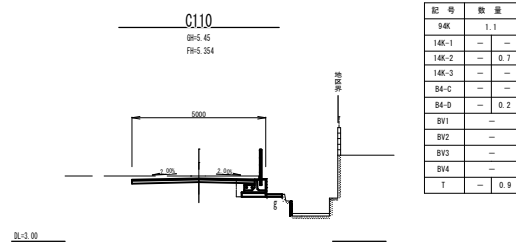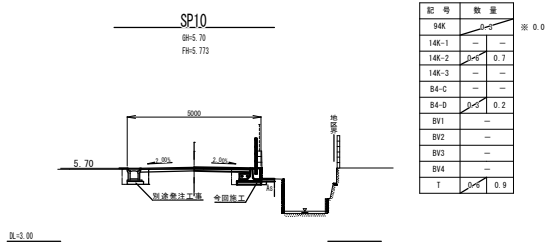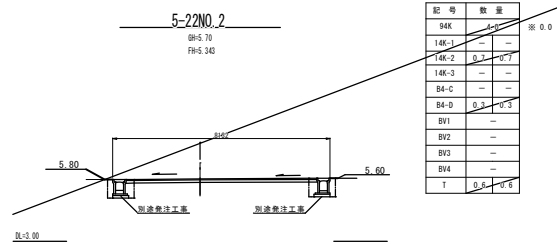


工 事 名	中須賀区整街路等築造工事 (その7-2)			
図 面 名	横断図 (5-22号線) 1/2	図 面 番 号	10 / 41	
事 業 名		課 長	課 長 補 佐	係 長 係
令和8年度				
高知市 都市建設部 市街地整備課				

横断図 S=1:200


(区画道路 5-22号線) 2/2

※C111～5-22N0.9はFHまで掘削(94K)を行う。

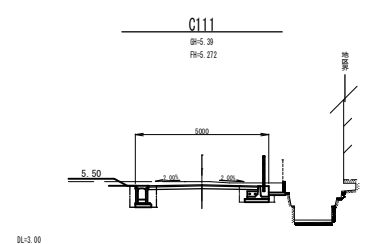


記号	数量
94K	1.0
14K-1	—
14K-2	0.8
14K-3	—
B4-C	—
B4-D	0.4
BV1	—
BV2	—
BV3	—
BV4	—
T	0.6

※0.7

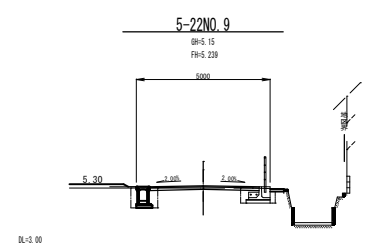


記号	数量
94K	1.0
14K-1	—
14K-2	0.7
14K-3	—
B4-C	—
B4-D	0.4
BV1	—
BV2	—
BV3	—
BV4	—
T	0.6

※0.0

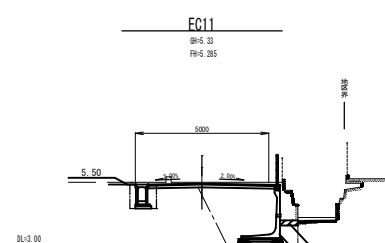


記号	数量
94K	0.6
14K-1	—
14K-2	0.9
14K-3	—
B4-C	—
B4-D	0.4
BV1	—
BV2	—
BV3	—
BV4	—
T	0.6

※プレキャストL型擁壁土工は別途計上

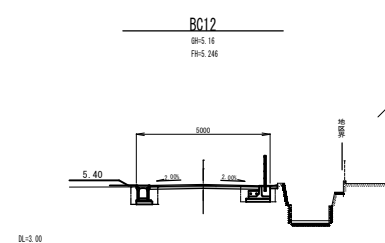


記号	数量
94K	1.0
14K-1	—
14K-2	0.6
14K-3	—
B4-C	—
B4-D	0.3
BV1	—
BV2	—
BV3	—
BV4	—
T	0.6

※0.0

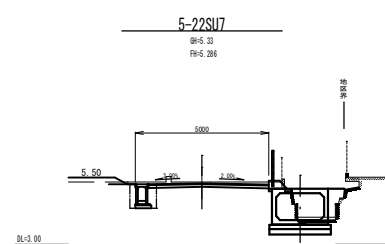


記号	数量
94K	1.0
14K-1	—
14K-2	0.9
14K-3	—
B4-C	—
B4-D	0.4
BV1	—
BV2	—
BV3	—
BV4	—
T	0.6

※ボックスカルバート土工は別途計上

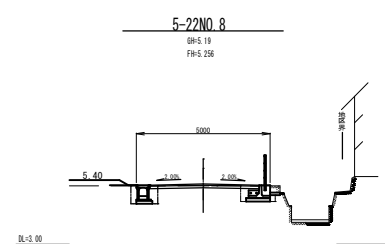


記号	数量
94K	1.0
14K-1	—
14K-2	0.7
14K-3	—
B4-C	—
B4-D	0.3
BV1	—
BV2	—
BV3	—
BV4	—
T	0.6

※0.0

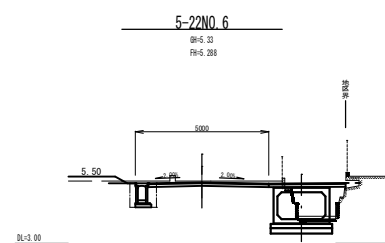

記号	数量
94K	1.0
14K-1	—
14K-2	0.9
14K-3	—
B4-C	—
B4-D	0.4
BV1	—
BV2	—
BV3	—
BV4	—
T	0.6

※ボックスカルバート土工は別途計上

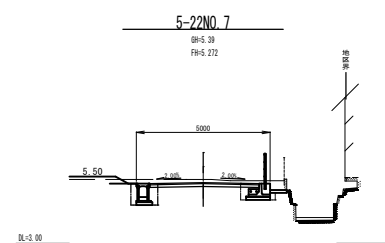

記号	数量
94K	1.0
14K-1	—
14K-2	0.8
14K-3	—
B4-C	—
B4-D	0.4
BV1	—
BV2	—
BV3	—
BV4	—
T	0.6








※0.7

工事名	中須賀区整街路等築造工事(その7-2)				
図面名	横断図(5-22号線) 2/2	図面番号	11 / 41		
事業名		課長	課長補佐	係長	係
令和8年度					
高知市 都市建設部 市街地整備課					

横断図 S=1:200

(区画道路 5-23号線)

※別工事でFHまで掘削（94K）済のため、本工事でFH以下の掘削（94K）行う。







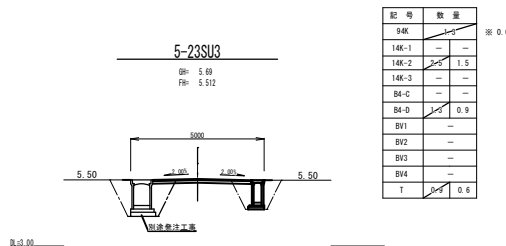
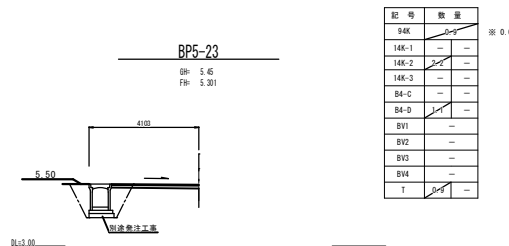
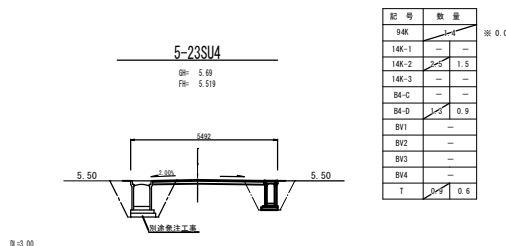
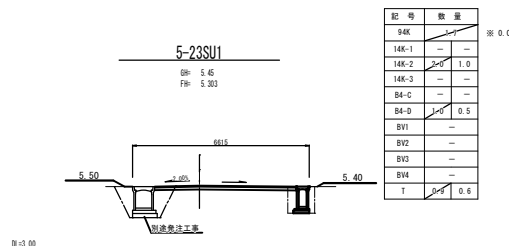
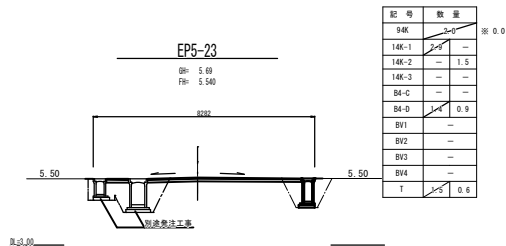
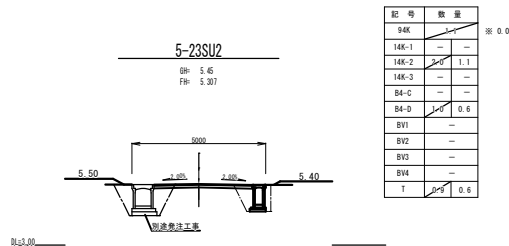
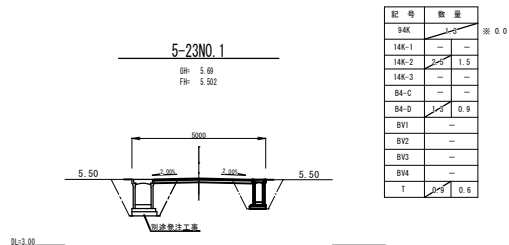


工 事 名	中須賀区整街路等築造工事（その7-2）				
図 面 名	横断図（5-23号線）			図 面 番 号	12 / 41
事 業 名		課 長	課 長 補 佐	係 長	係
令和8年度					
高知市 都市建設部 市街地整備課					

横断図 S=1:200

(区画道路 5-24号線)

※5-24SU3～EP5-24は別工事でFHまで掘削(94K)済のため、
本工事でFH以下の掘削(94K)を行う。


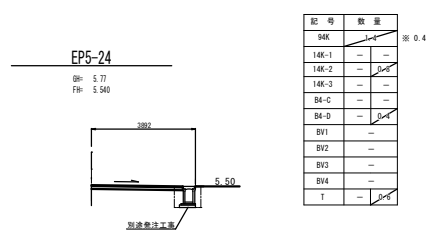
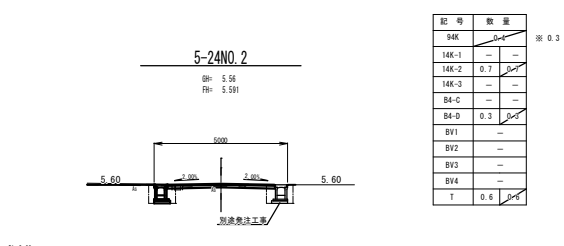
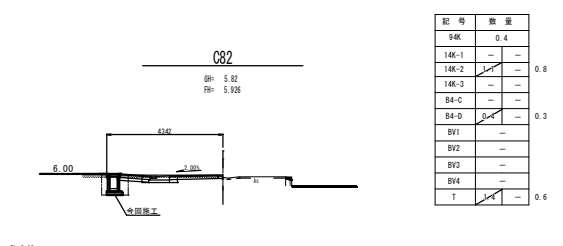
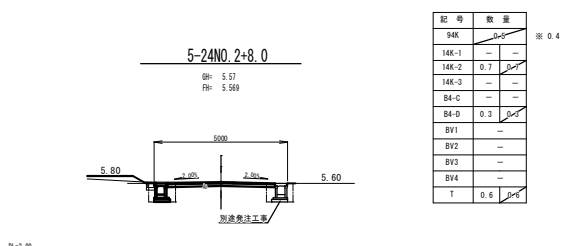
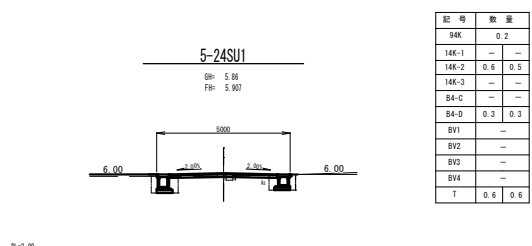
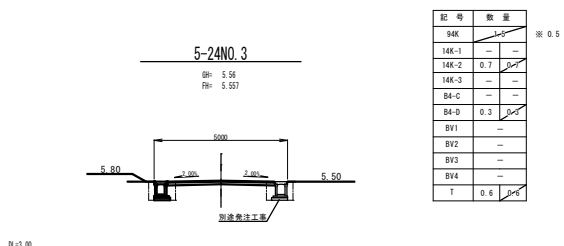
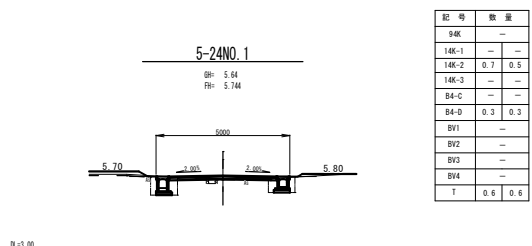
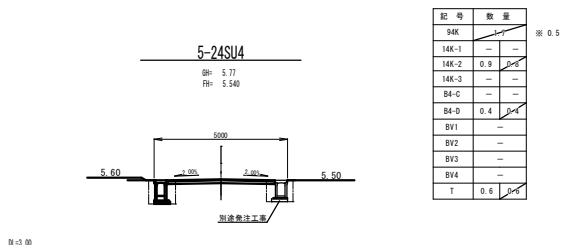
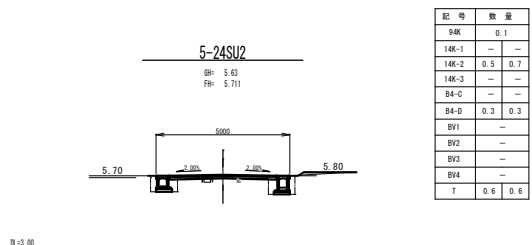
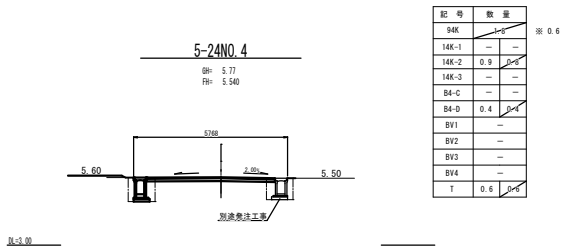
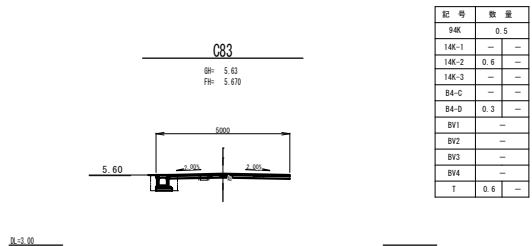
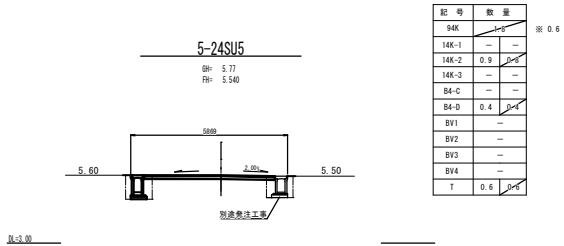
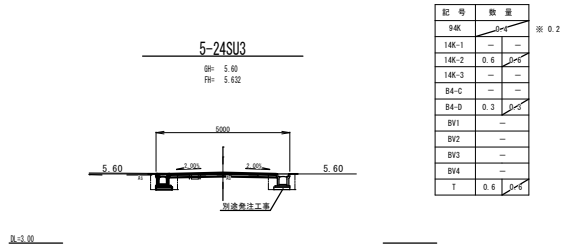


工 事 名	中須賀区整街路等築造工事（その7ー2）				
図 面 名	横断図（5ー24号線）			図 面 番 号	13 / 41
事 業 名		課 長	課 長 補 佐	係 長	係
令和8年度					
高知市 都市建設部 市街地整備課					

横断図 S=1:200

(区6-7号線)


※別工事でFHまで掘削(94K)済のため、
本工事でFH以下の掘削(94K)を行う。

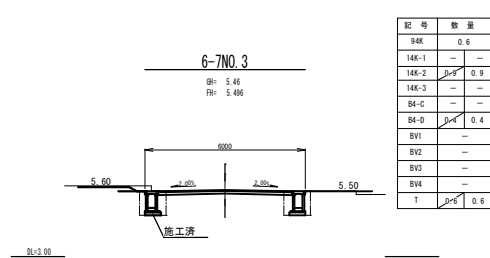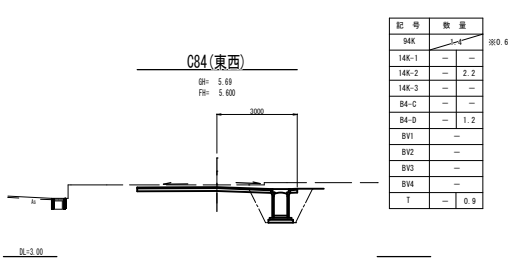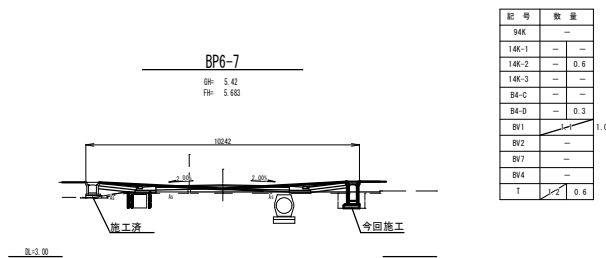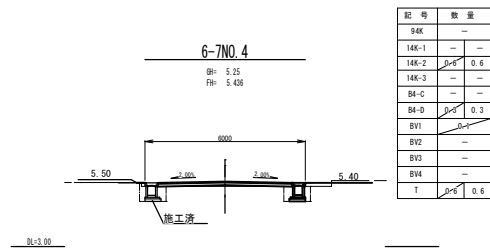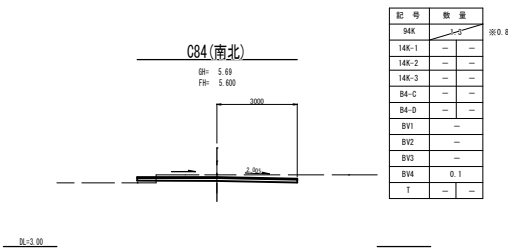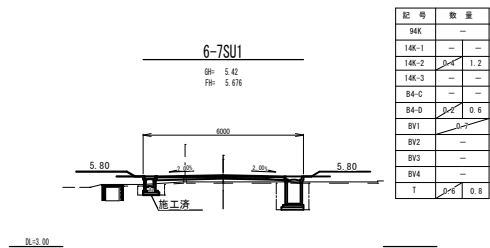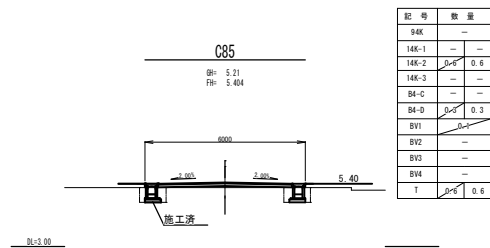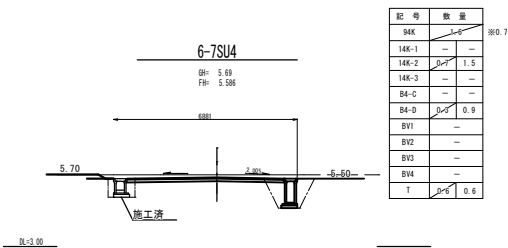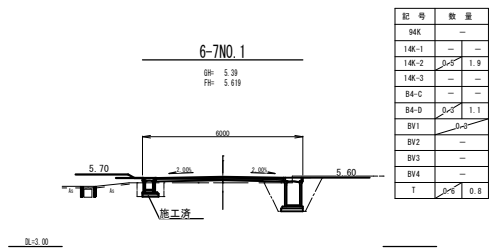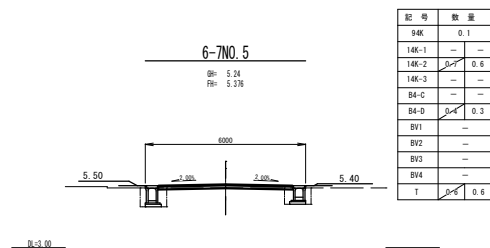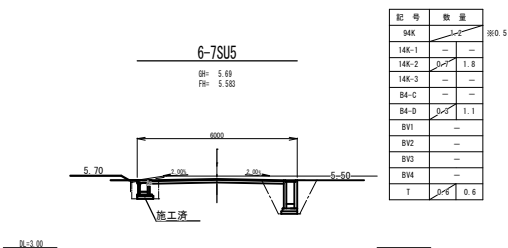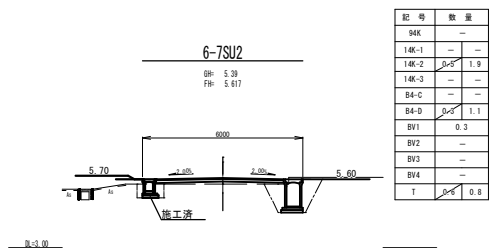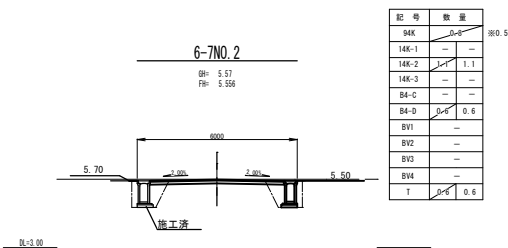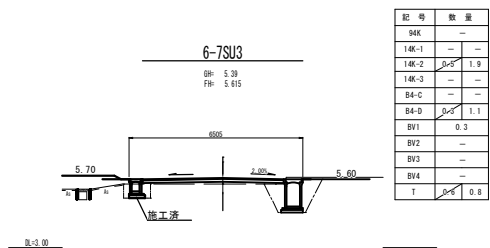

工 事 名	中須賀区整街路等築造工事（その7-2）				
図 面 名	横断図(区6-7号線)			図 面 番号	14 / 41
事 業 名		課 長	課 長 補 佐	係 長	係
令和8年度					
高知市 都市建設部 市街地整備課					

雨水排水計画平面図 S=1:500


	路 線 名	側溝延長 W300	側溝延長 W500	管渠延長 重圧管	ﾌﾟﾚｷﾞｽﾄ集水桝	現場打集水桝
道路	(都) 円満橋蛭橋線	137.64 m	- m	- m	- 基	- 基
区画	区 5-22号線	86.27 m	- m	$\phi 350$ 4.50 m	1 基	- 基
	区 5-23号線	25.91 m	- m	- m	1 基	- 基
	区 5-24号線	106.35 m	- m	$\phi 300$ 4.00 m	2 基	- 基
	区 6-7号線	64.97 m	26.22 m	$\phi 300$ 5.07 m	- 基	2 基
単独	(都) 旭駅城山町線	9.04 m	- m	- m	- 基	- 基

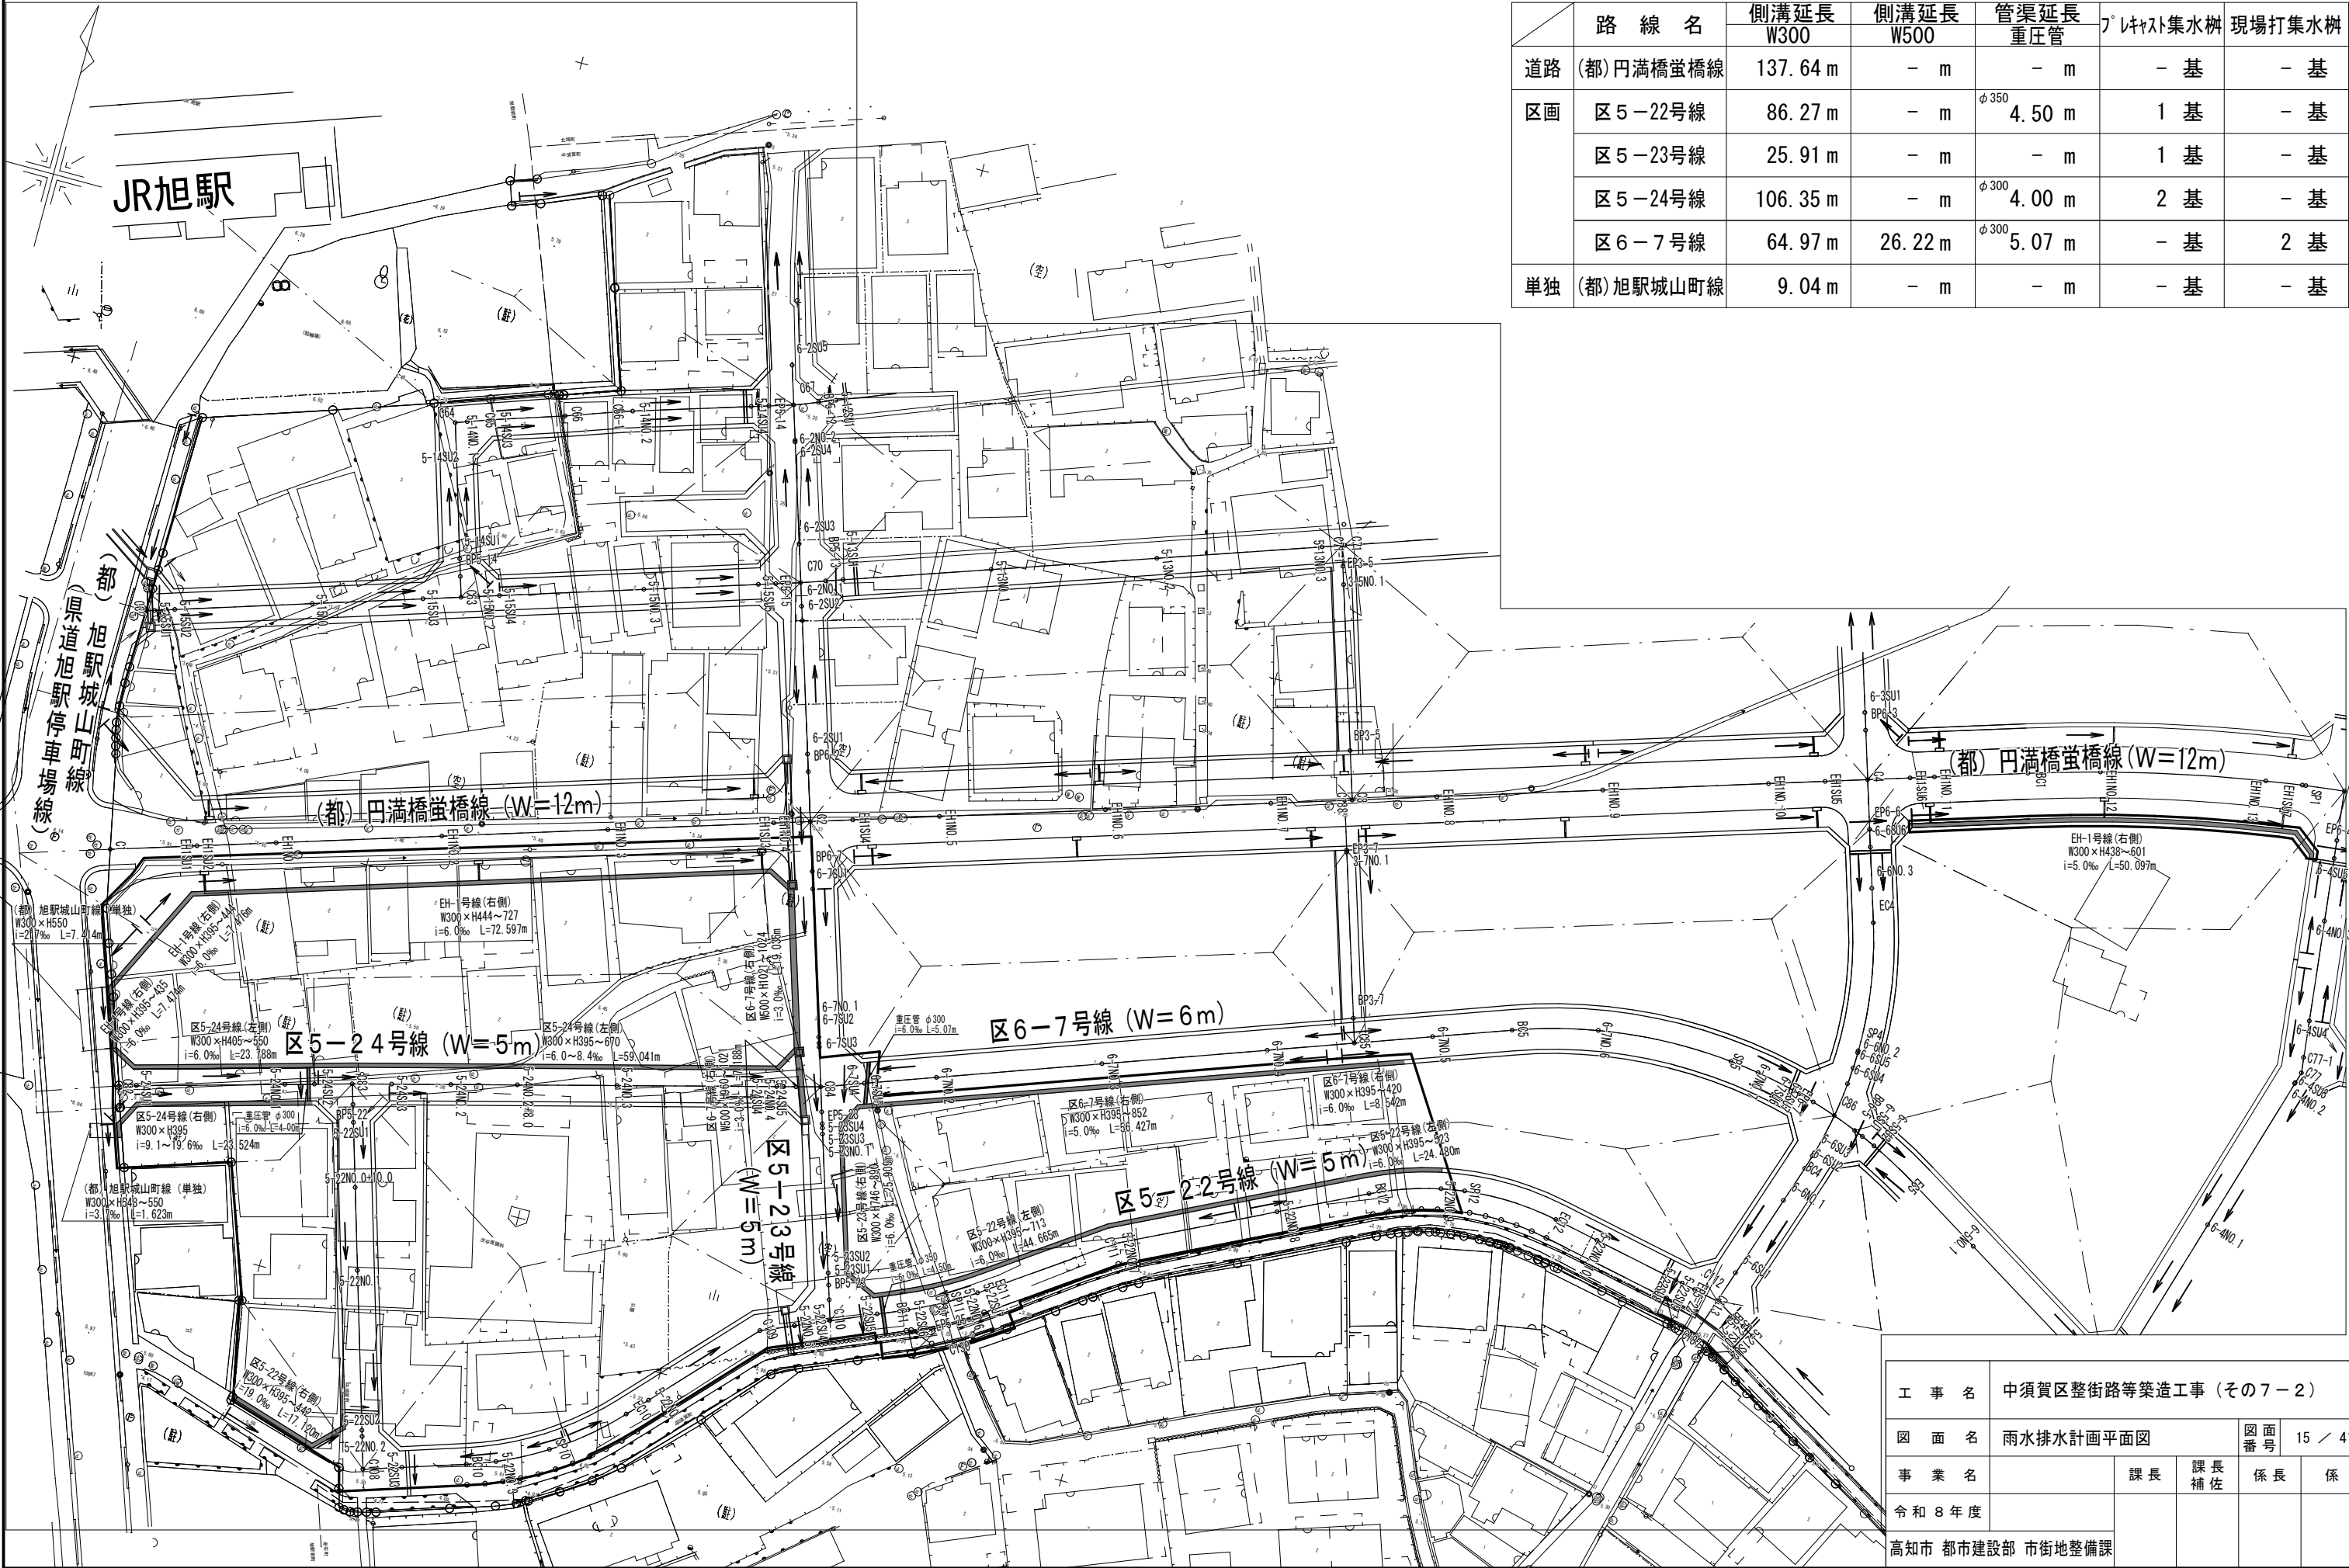

工 事 名	中須賀区整街路等築造工事 (その7-2)				
図 面 名	雨水排水計画平面図			図 面 番号	15 / 41
事 業 名		課 長	課 長 補 佐	係 長	係
令和 8 年度					
高知市 都市建設部 市街地整備課					


排水施設構造図(1)
(参考図)

自由勾配側溝工
S=1:30
標準

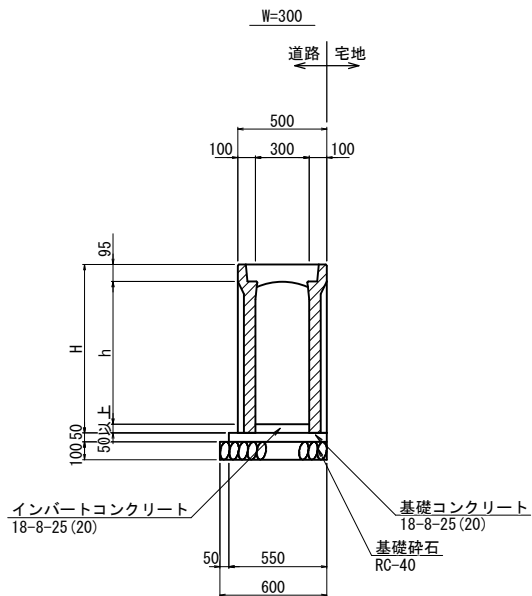

寸法表	
規格	H
W×h	
300×300	445
300×400	545
300×500	645
300×600	745
300×700	845

材料表		10m当り	
種別	規格	数量	単位
基礎コンクリート	18-8-25 (20)	0.28	m ³
型枠		1.00	m ²
基礎砕石	RC-40, t=10cm	0.60	m ³

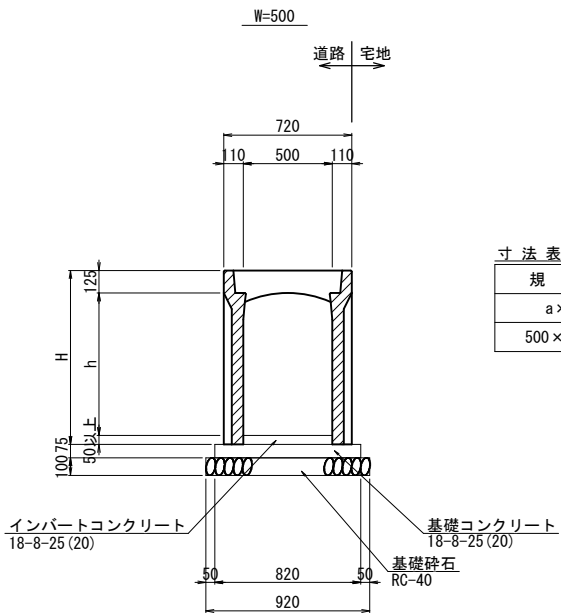


寸法表	
規格	H
a×h	
500×900	1075

材料表		10m当り	
名称	規格	数量	単位
基礎コンクリート	σCK = 18N/mm ²	0.62 (0.58)	m ³
型枠		1.50	m ²
基礎砕石	RC-40, t=10cm	0.92	m ³

()内の数値は民地に接する場合の値。

重圧管
S=1:30

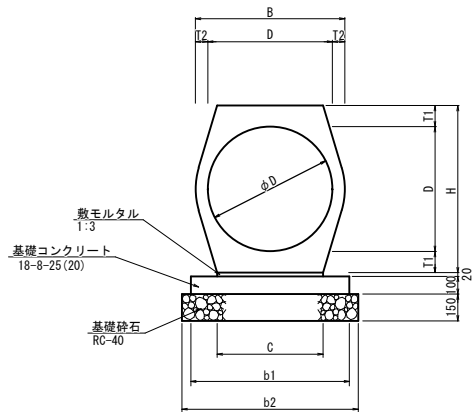


寸法表								
φD (mm)	T1 (mm)	T2 (mm)	B (mm)	H (mm)	C (mm)	b1 (mm)	b2 (mm)	控除面積 (m ²)
φ300	68	42	384	436	272	470	570	0.1460
φ350	72	44	438	494	310	510	610	0.1889


材料表		10m当り	
種別	規格	単位	数量
基礎砕石	RC-40 t=15cm	m ²	φ300 5.700 φ350 6.100
均しコンクリート	18-8-25 (20)	m ³	0.470 0.510
型枠		m ²	2.000 2.000
敷モルタル	1:3	m ³	0.054 0.062
重圧管	L=2000	個	5.000 5.000

プレキャスト集水桝
自由勾配側溝用
S=1:30


平面図

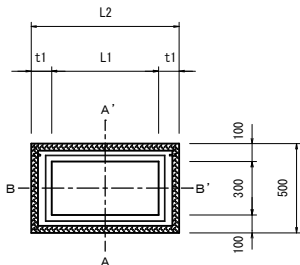

断面図

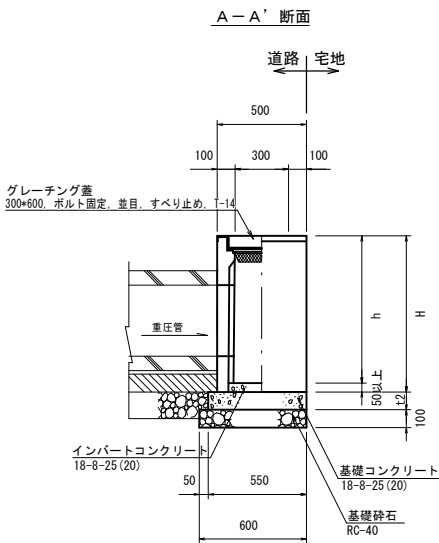

B-B' 断面

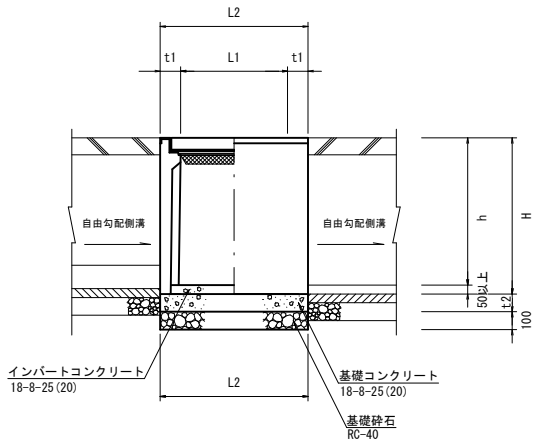

寸法表

W×L1×h	t1	L2	t2	H
(mm)	(mm)	(mm)	(mm)	(mm)
300×600×600	115	830	100	660
300×600×800	115	830	100	860
300×600×1000	115	830	100	1060


材料表		1箇所当り	
種別	規格	単位	数量
基礎コンクリート	18-8-25 (20)	m ³	0.046
型枠		m ²	0.166
基礎砕石	RC-40, t=10cm	m ²	0.498

工事名	中須賀区整街路等築造工事 (その7-2)			
図面名	排水施設構造図 (1)		図面番号	16 / 41
事業名		課長	課長補佐	係長
令和8年度				
高知市 都市建設部 市街地整備課				

排水施設構造図(2)
(参考図)

現場打ち集水桝

S=1:30

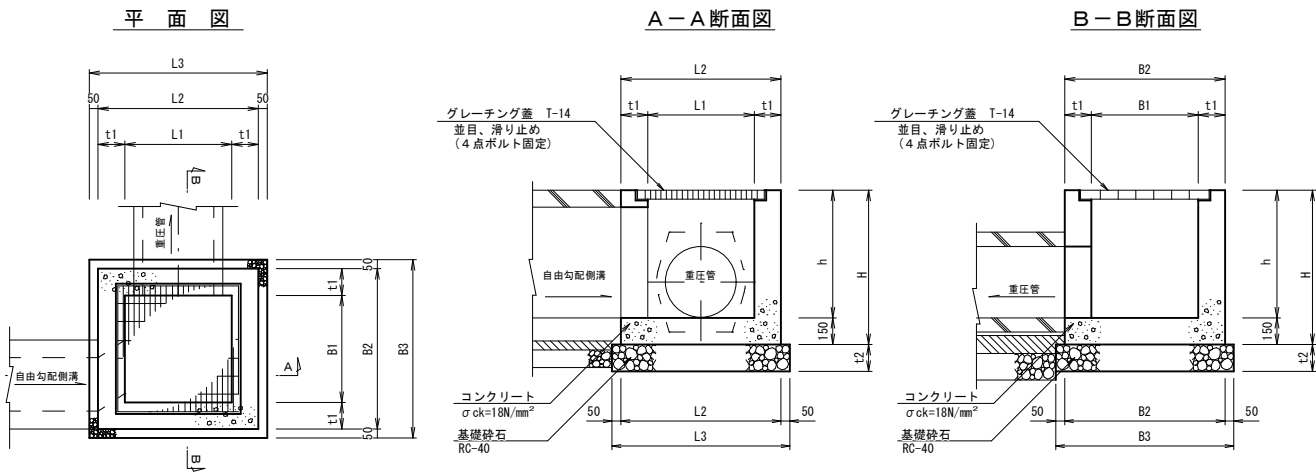

寸法表



$B1 \times L1 \times h$ (mm)	h (mm)	$t1$ (mm)	$t2$ (mm)	$B2$ (mm)	$B3$ (mm)	$L2$ (mm)	$L3$ (mm)	H (mm)	摘要
$700 \times 700 \times h$	1021~1024	200	200	1100	1200	1100	1200	1171~1174	$h > 1000$

材料表 h=1021~1024


種別	規格	単位	1箇所当り
			数量 $700 \times 700 \times h$
基礎砕石	RC-40, t=20cm	m ²	1.44
コンクリート	18-8-25(20)	m ³	0.92

工事名	中須賀区整街路等築造工事（その7-2）				
図面名	排水施設構造図（2）		図面番号	17 / 41	
事業名		課長	課長補佐	係長	係
令和8年度					
高知市 都市建設部 市街地整備課					

平面図
S=1:200

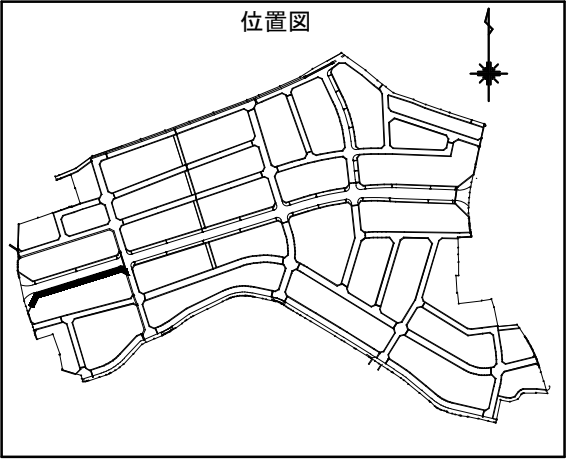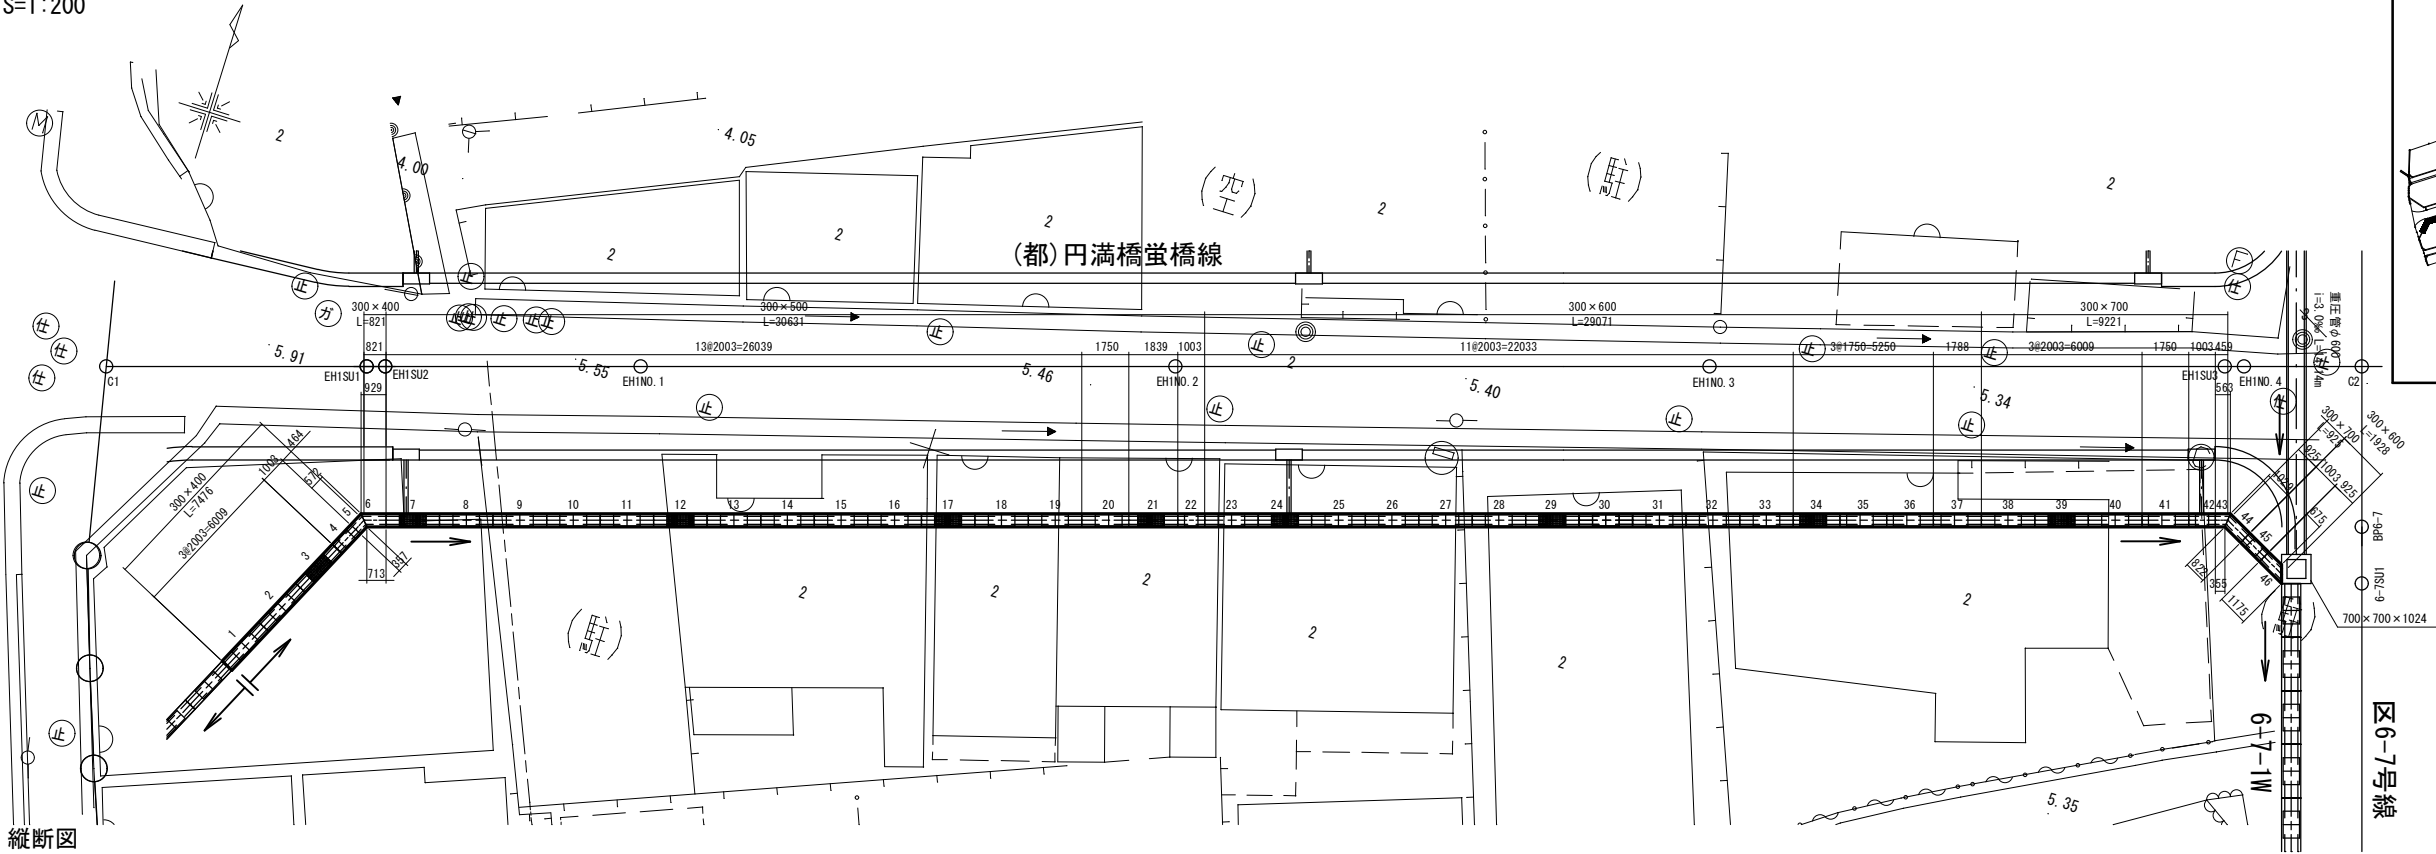

縦断面図
H=1:200, V=1:40

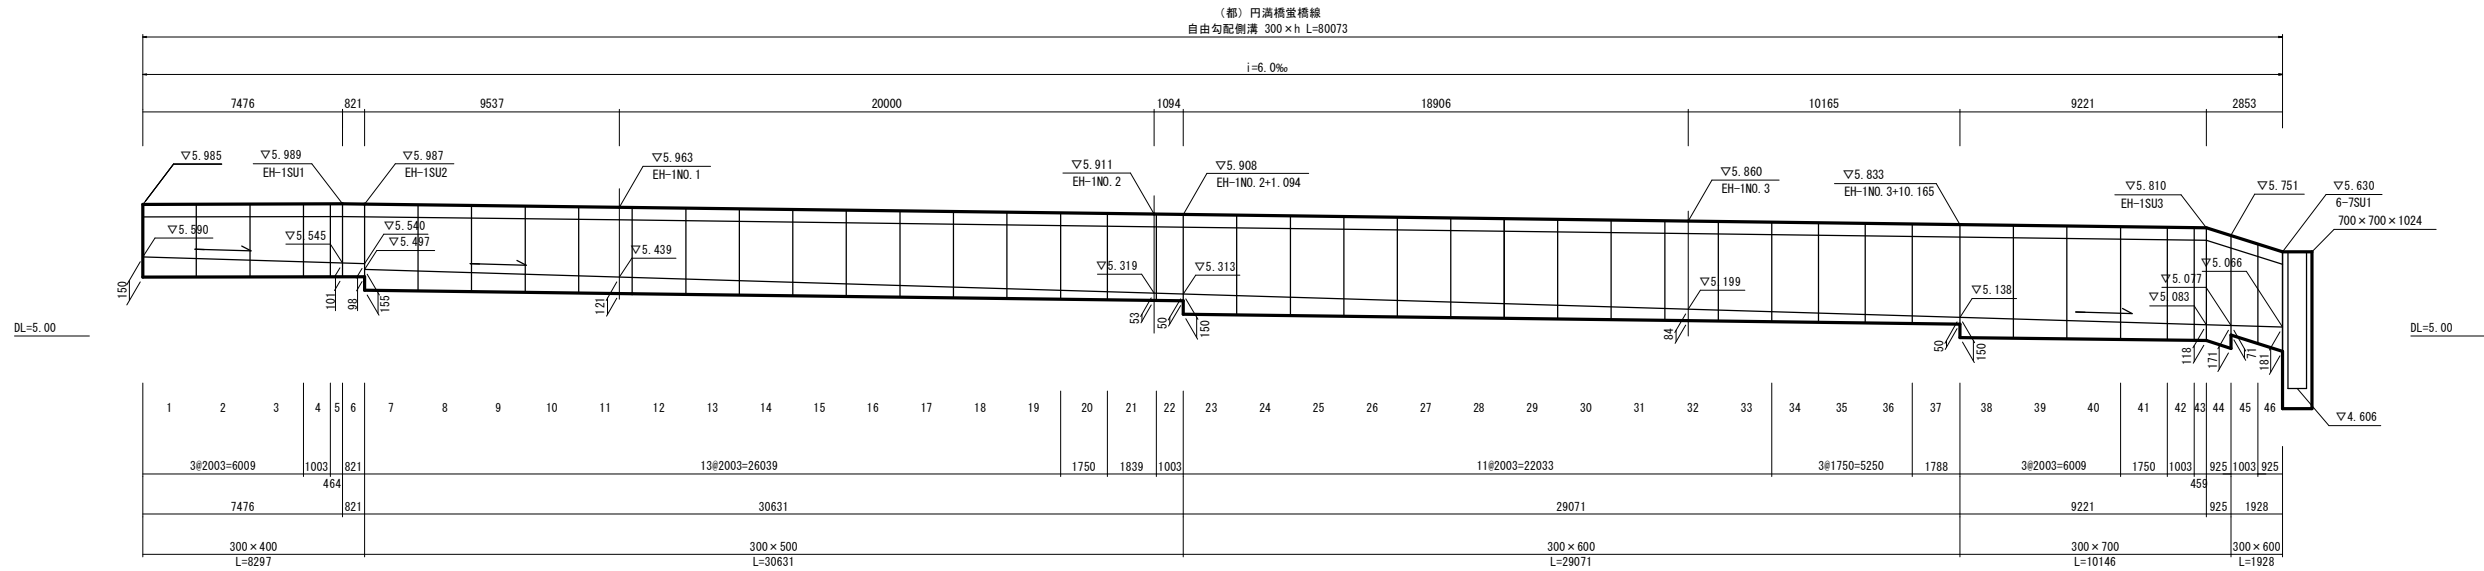

数量表 (都)円満橋蛭橋線-1 右側

名称	規格	種類	延長	個数	備考
自由勾配側溝	300×400	標準(2.0m/個)	6.009 m	3 個	
		標準(1.0m/個)	1.003 m	1 個	
		暗渠(1.0m/個)	1.285 m	2 個	製品加工費, 713/929, 357/572
	300×500	標準(2.0m/個)	26.039 m	13 個	
		標準(2.0m/個)	3.589 m	2 個	製品加工費, 1750, 1839
		標準(1.0m/個)	1.003 m	1 個	
	300×600	標準(2.0m/個)	22.033 m	11 個	
		標準(2.0m/個)	7.038 m	4 個	製品加工費, 3#1750, 1788
		標準(1.0m/個)	1.003 m	1 個	
	300×700	暗渠(2.0m/個)	0.925 m	1 個	製品加工費, 675/1175
		標準(2.0m/個)	6.009 m	3 個	
		標準(2.0m/個)	1.750 m	1 個	製品加工費, 1750
		標準(1.0m/個)	1.003 m	1 個	
		暗渠(2.0m/個)	0.925 m	1 個	製品加工費, 822/1029
		暗渠(1.0m/個)	0.459 m	1 個	製品加工費, 355/563


1.0箇所当り

名称	幅	面積(m ²)	コンクリート(m ³)	種類
生コンクリート(側溝カバー工)	0.30	8.64	2.59	18-8-20高炉


工事名	中須賀区整街路等築造工事(その7-2)			
図面名	自由勾配側溝参考割付図((都)円満橋蛭橋線-1)	図面番号	18	41
事業名		課長	課長補佐	係長 係
令和8年度				
高知市 都市建設部 市街地整備課				

平面図
S=1:200

自由勾配側溝参考割付図
(都)円満橋蛭橋線-2

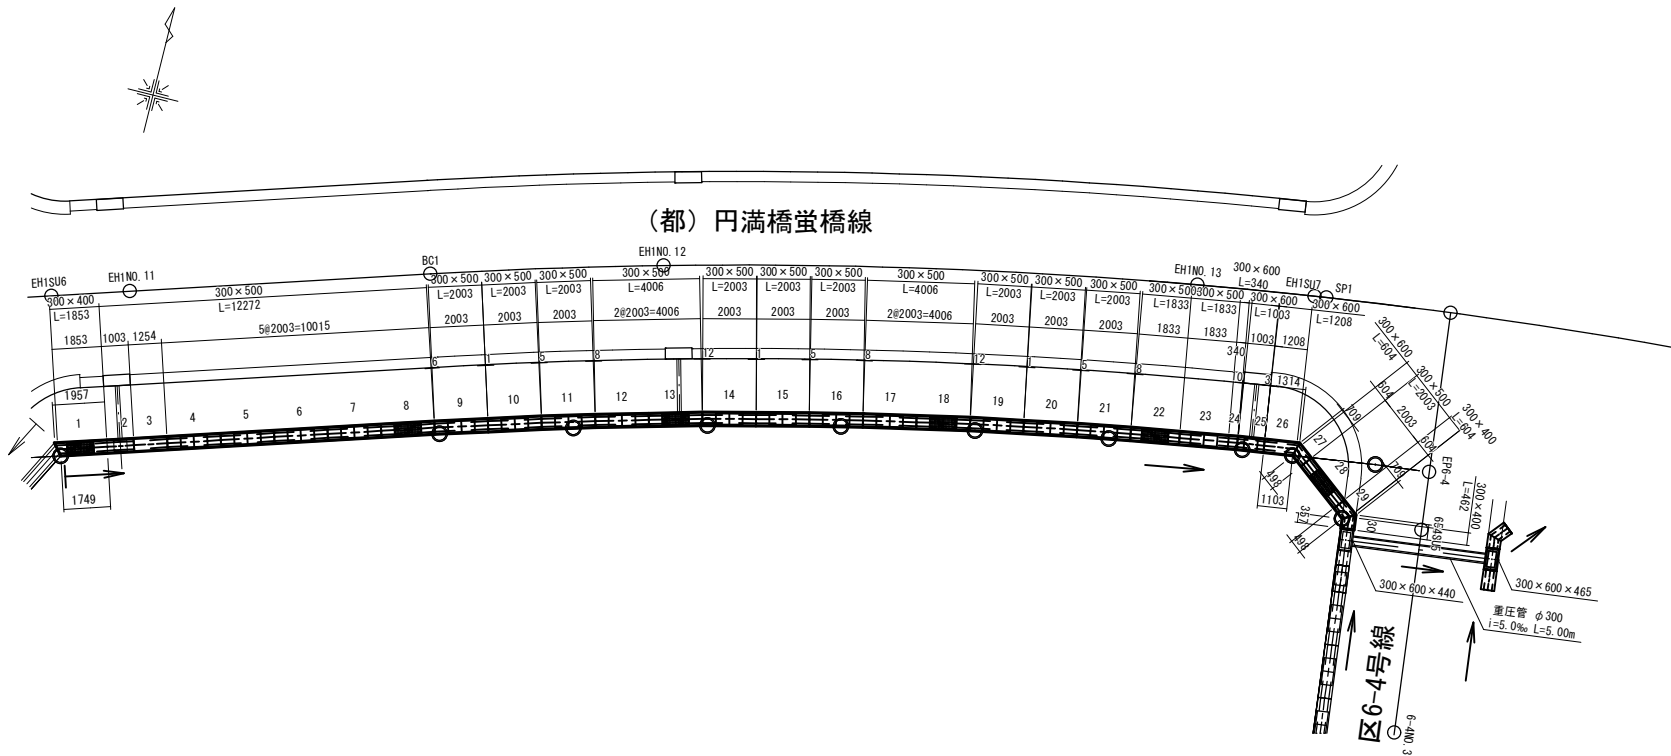

縦断面図
H=1:200, V=1:40

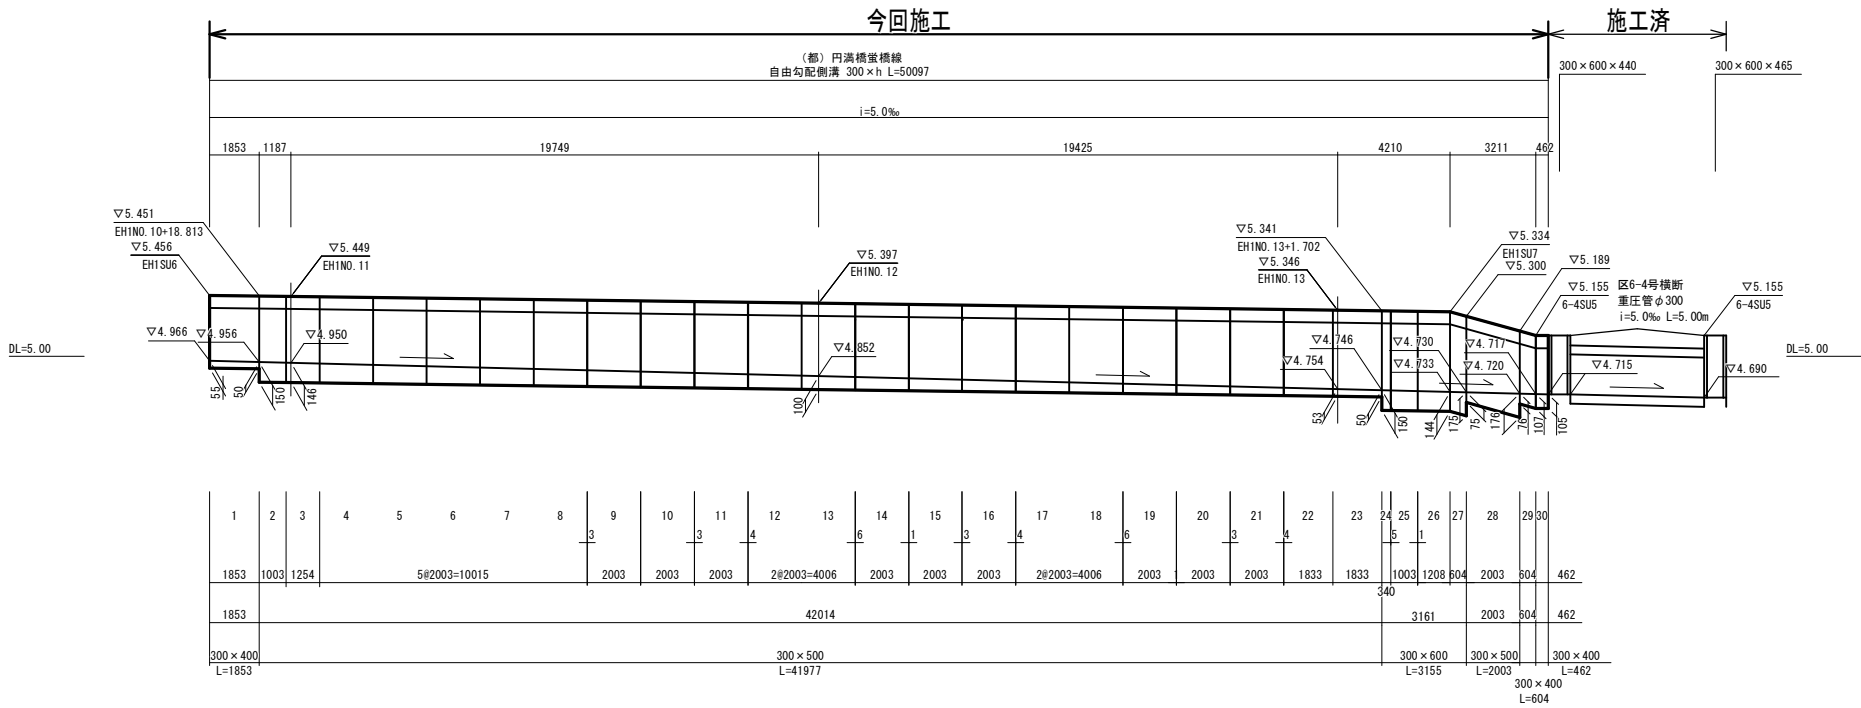

数量表 (都)円満橋蛭橋線-2 右側



名称	規格	種類	延長	個数	備考
自由勾配側溝	300×400	標準 (2.0m/個)	1.853 m	1 個	製品加工費, 1749/1957
		暗渠 (1.0m/個)	1.066 m	2 個	製品加工費, 498/709, 357/568
	300×500	標準 (2.0m/個)	38.094 m	19 個	19#2003+37
		標準 (2.0m/個)	3.666 m	2 個	製品加工費, 2#1833
		標準 (1.0m/個)	1.003 m	1 個	
		暗渠 (2.0m/個)	1.254 m	1 個	製品加工費, 1254
	300×600	標準 (1.0m/個)	1.008 m	1 個	1.003+5
		暗渠 (2.0m/個)	1.209 m	1 個	製品加工費, 1103/1314 +1
		暗渠 (1.0m/個)	0.944 m	2 個	製品加工費, 340, 498/709

1.0箇所当り


名称	幅	面積 (㎡)	コンクリート (m3)	種類
生コンクリート (側溝 (2m) ト工)	0.30	5.11	1.53	18-8-20高炉

工事名	中須賀区整街路等築造工事 (その7-2)				
図面名	自由勾配側溝参考割付図 (円満橋蛭橋線-2)		図面番号	19 / 41	
事業名		課長	課長補佐	係長	係
令和8年度					
高知市 都市建設部 市街地整備課					

平面図
S=1:200

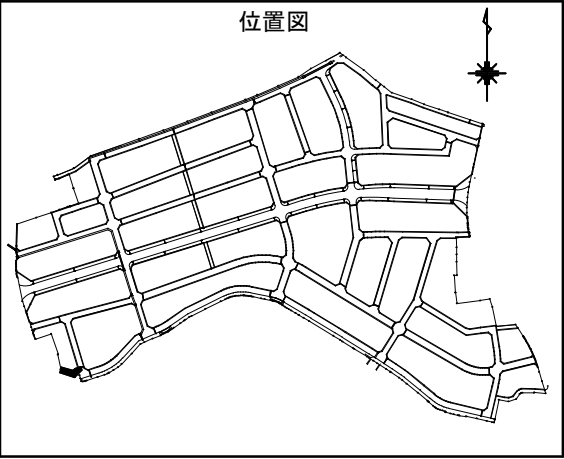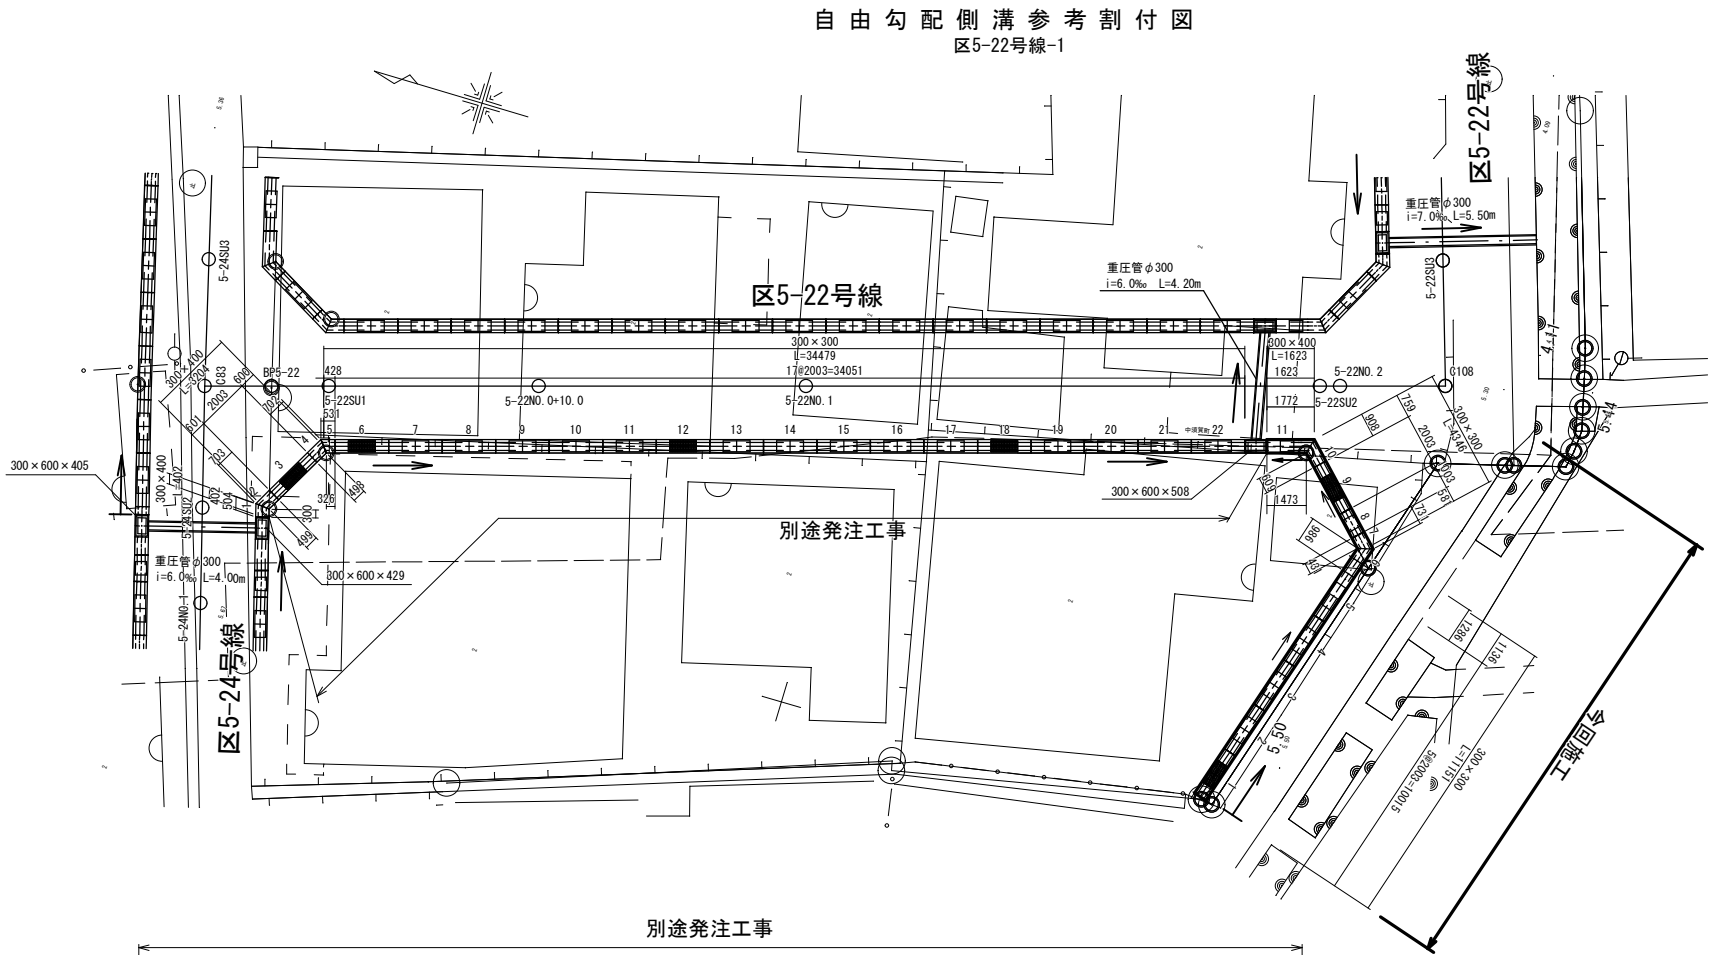

縦断面図
H=1:200, V=1:40

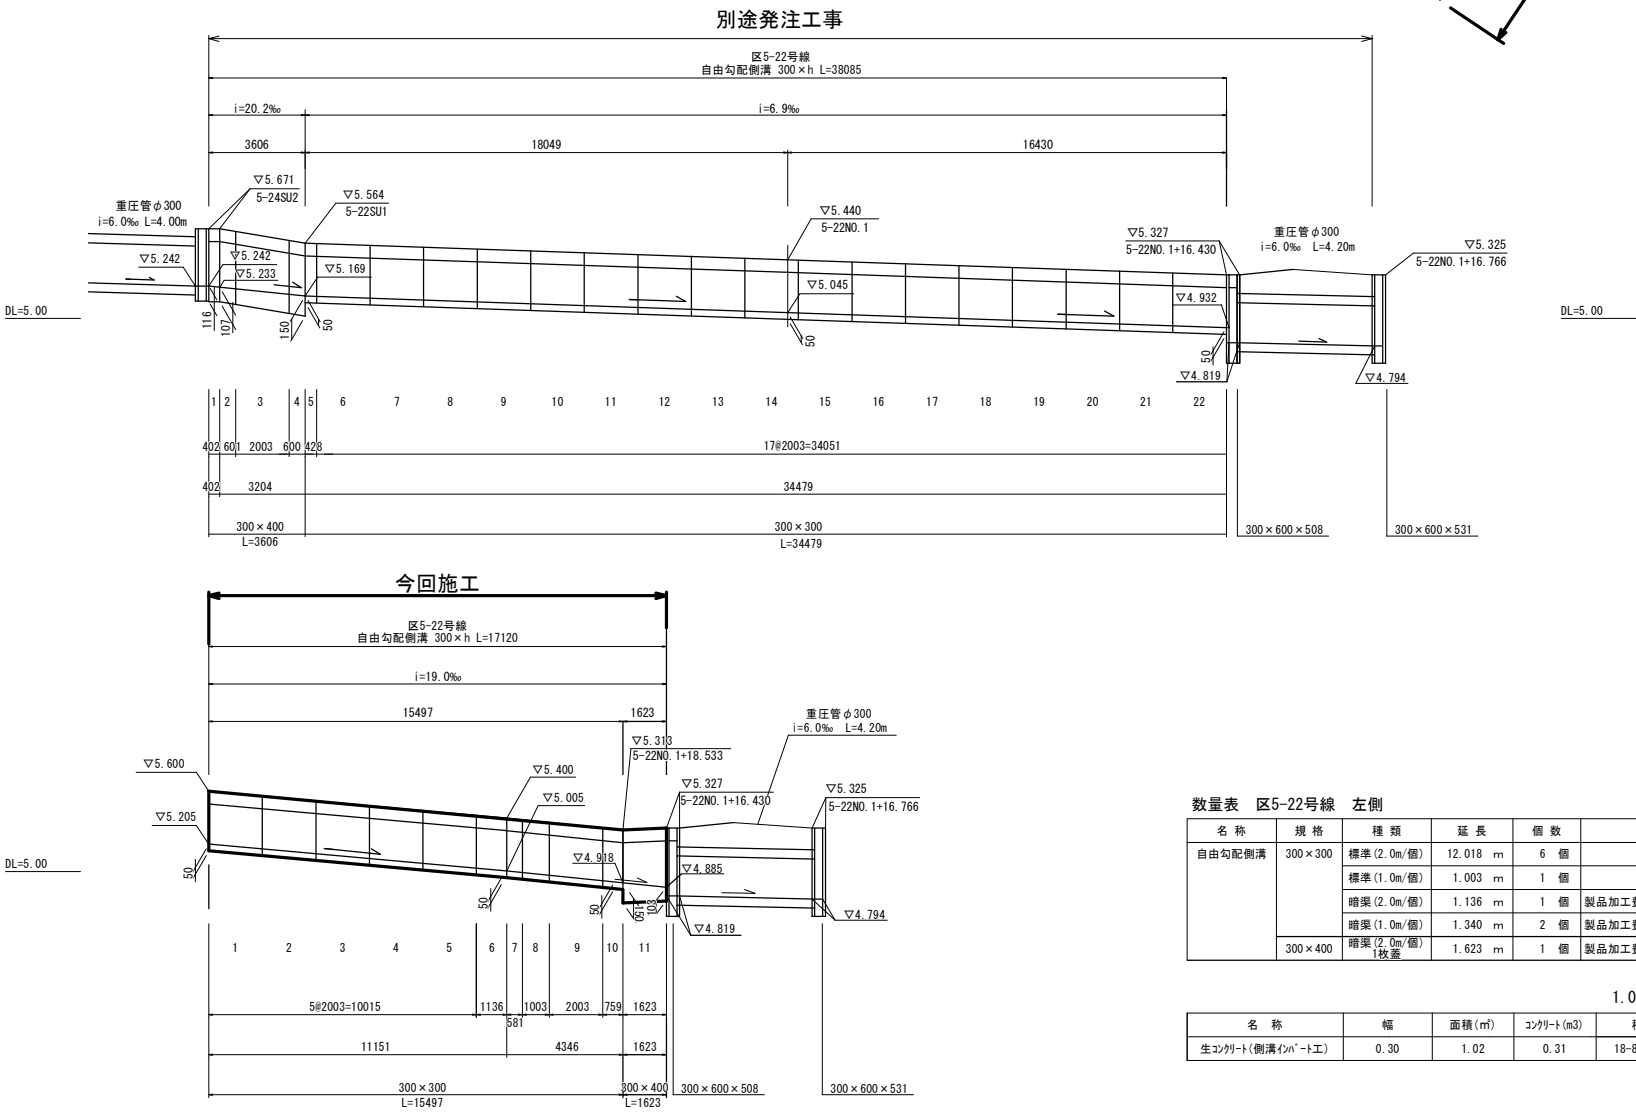

数量表 区5-22号線 右側					
名称	規格	種類	延長	個数	備考
自由勾配側溝	300×300	標準 (2.0m/個)	34.051 m	17 個	
		暗渠 (1.0m/個)	0.428 m	1 個	製品加工費. 326/531
	300×400	標準 (2.0m/個)	2.003 m	1 個	
		暗渠 (1.0m/個)	1.603 m	3 個	製品加工費. 300/504, 499/703 498/702
プラスチック集水樹	300×600×508	(製品高) H600		1 個	インポート t=152

1.0箇所当り				
名称	幅	面積 (㎡)	コンクリート (㎡)	種類
生コンクリート (側溝インポート工)	0.30	2.18	0.65	18-8-20高炉
生コンクリート (集水樹インポート工)	0.30×0.60×0.152		0.03	18-8-20高炉

数量表 区5-22号線 左側					
名称	規格	種類	延長	個数	備考
自由勾配側溝	300×300	標準 (2.0m/個)	12.018 m	6 個	
		標準 (1.0m/個)	1.003 m	1 個	
		暗渠 (2.0m/個)	1.136 m	1 個	製品加工費. 986/1286
	300×400	暗渠 (1.0m/個)	1.340 m	2 個	製品加工費. 431/731, 609/908
		暗渠 (2.0m/個)	1.623 m	1 個	製品加工費. 1473/1772

1.0箇所当り				
名称	幅	面積 (㎡)	コンクリート (㎡)	種類
生コンクリート (側溝インポート工)	0.30	1.02	0.31	18-8-20高炉

工事名	中須賀区整街路等築造工事 (その7-2)			
図面名	自由勾配側溝参考割付図 (区5-22号線-1)	図面番号	20	41
事業名		課長	課長補佐	係長 係
令和8年度				
高知市 都市建設部 市街地整備課				




平面図
S=1:200

縦断面図
H=1:200, V=1:40

自由勾配側溝参考割付図

区5-22号線-2

位置図

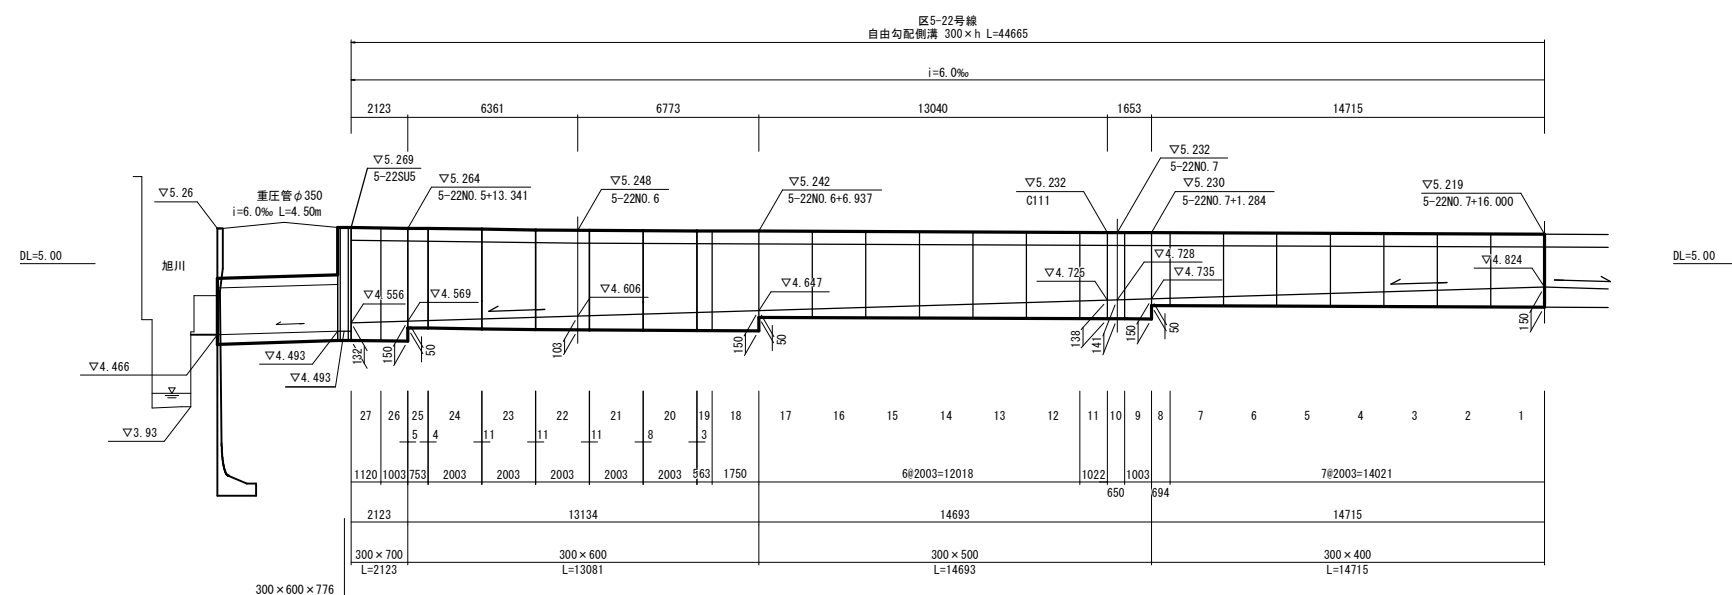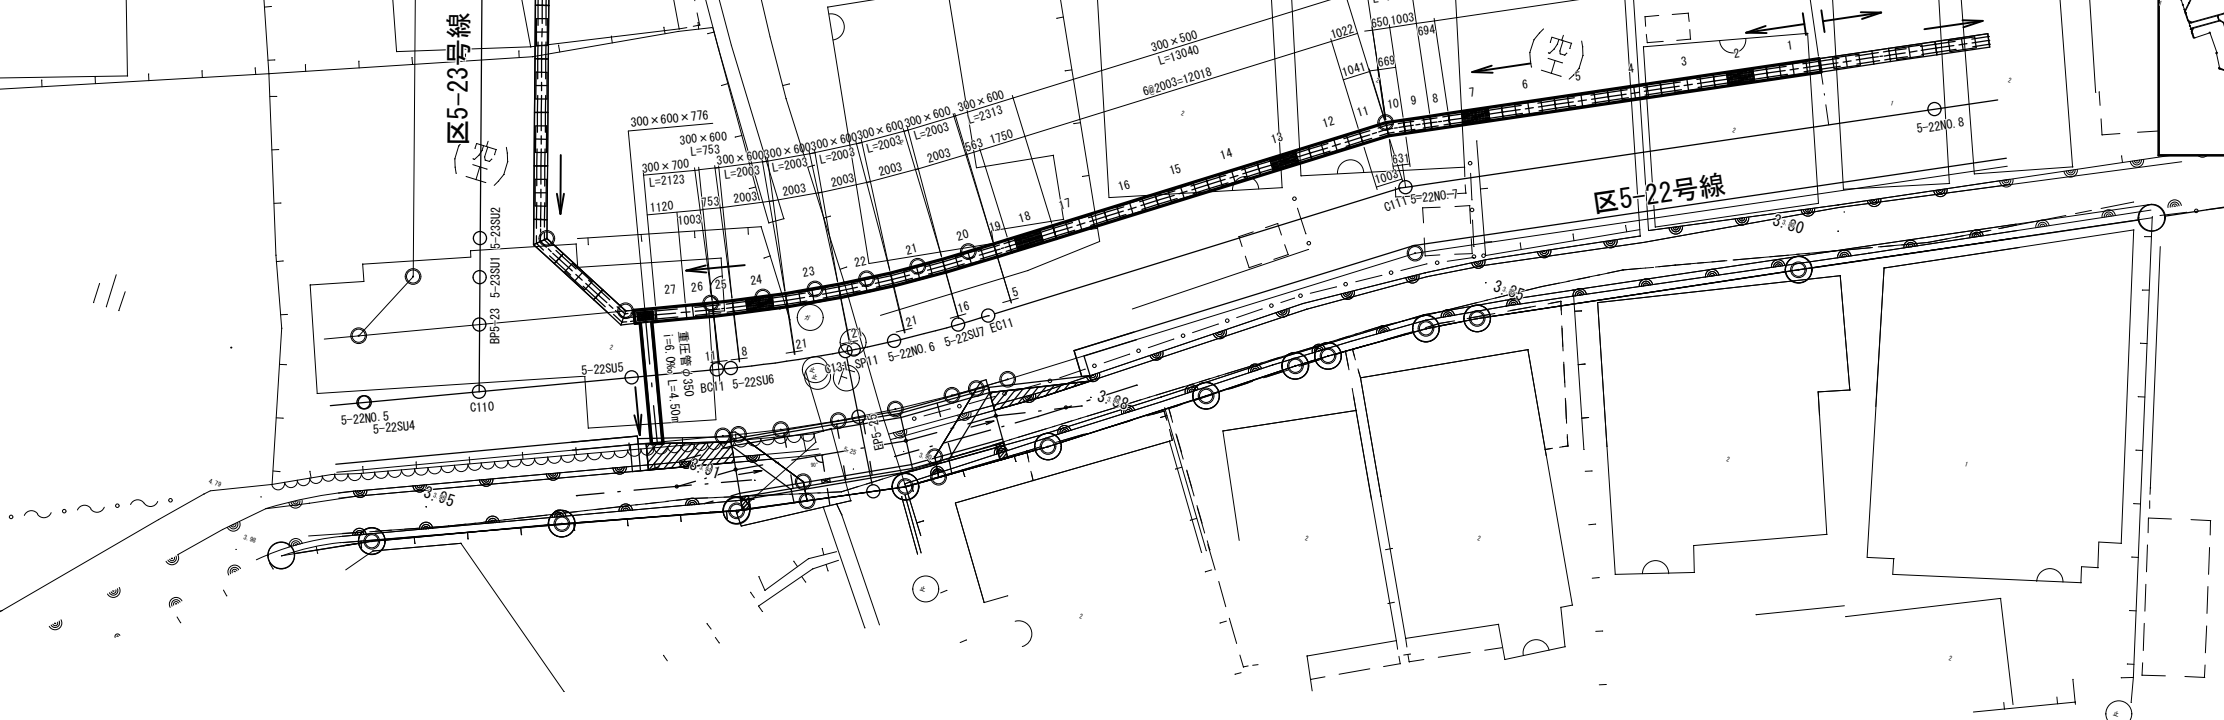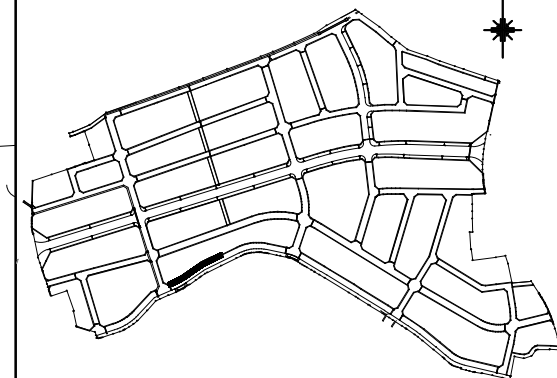

数量表 区5-22号線 左側

名 称	规 格	種 類	延 長	個 数	備 考
自由勾配側溝	300×400	標準 (2.0m/個)	14.021 m	7 個	
		暗渠 (1.0m/個)	0.694 m	1 個	製品加工費, 694
	300×500	標準 (2.0m/個)	12.018 m	6 個	
		標準 (1.0m/個)	1.003 m	1 個	
		暗渠 (2.0m/個)	1.022 m	1 個	製品加工費, 1003/1041
		暗渠 (1.0m/個)	0.650 m	1 個	製品加工費, 631/669
	300×600	標準 (2.0m/個)	10.068 m	5 個	5#2003-53
		標準 (2.0m/個)	1.950 m	1 個	製品加工費, 1750
		暗渠 (1.0m/個)	1.316 m	2 個	製品加工費, 563, 753
	300×700	標準 (1.0m/個)	1.003 m	1 個	
		標準 (2.0m/個)	1.120 m	1 個	製品加工費, 1120
7'以上集水溝	300×600×776	(製品高)H800		1 個	寸法 t=84

1.0箇所当り


名 称	幅	面積(m ²)	コンクリート(m3)	種 類
生コンクリート(側溝インバート工)	0.30	4.58	1.37	18-8-20高炉
生コンクリート(集水樹インバート工)	0.30×0.60×0.084		0.02	18-8-20高炉

工 事 名	中須賀区整街路等築造工事（その7－2）				
図 面 名	自由勾配側溝参考割付図（区5-22号線-2）			図 面 番 号	21 / 4
事 業 名		課 長	課 長 補 佐	係 長	係
令和8年度					
高知市 都市建設部 市街地整備課					


平面図
S=1:200

自由勾配側溝参考割付図
区5-22号線-3

位置図

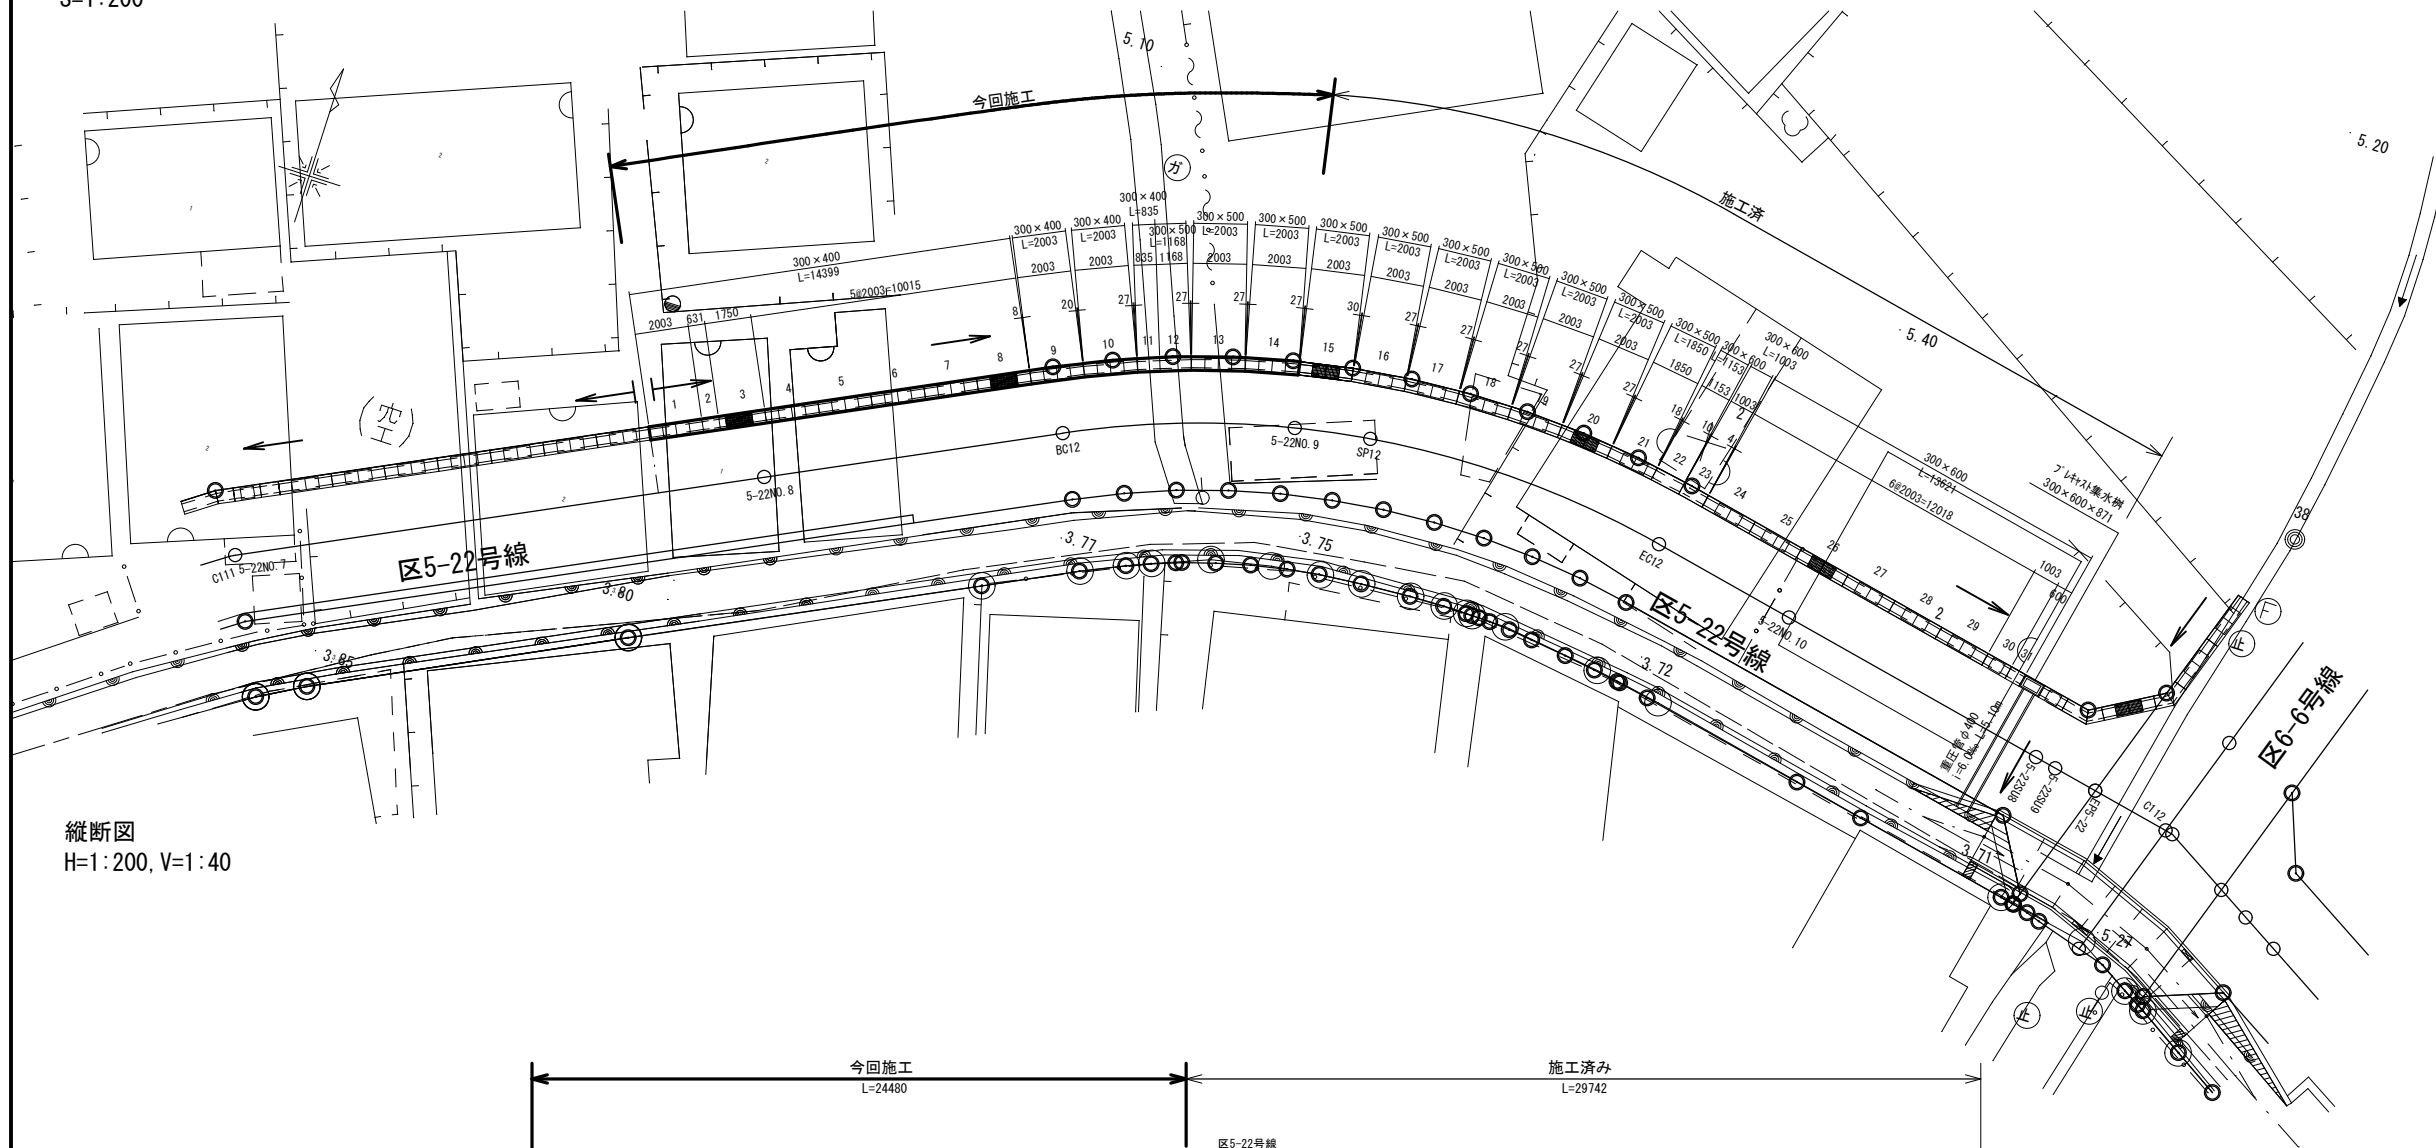

縦断面図
H=1:200, V=1:40

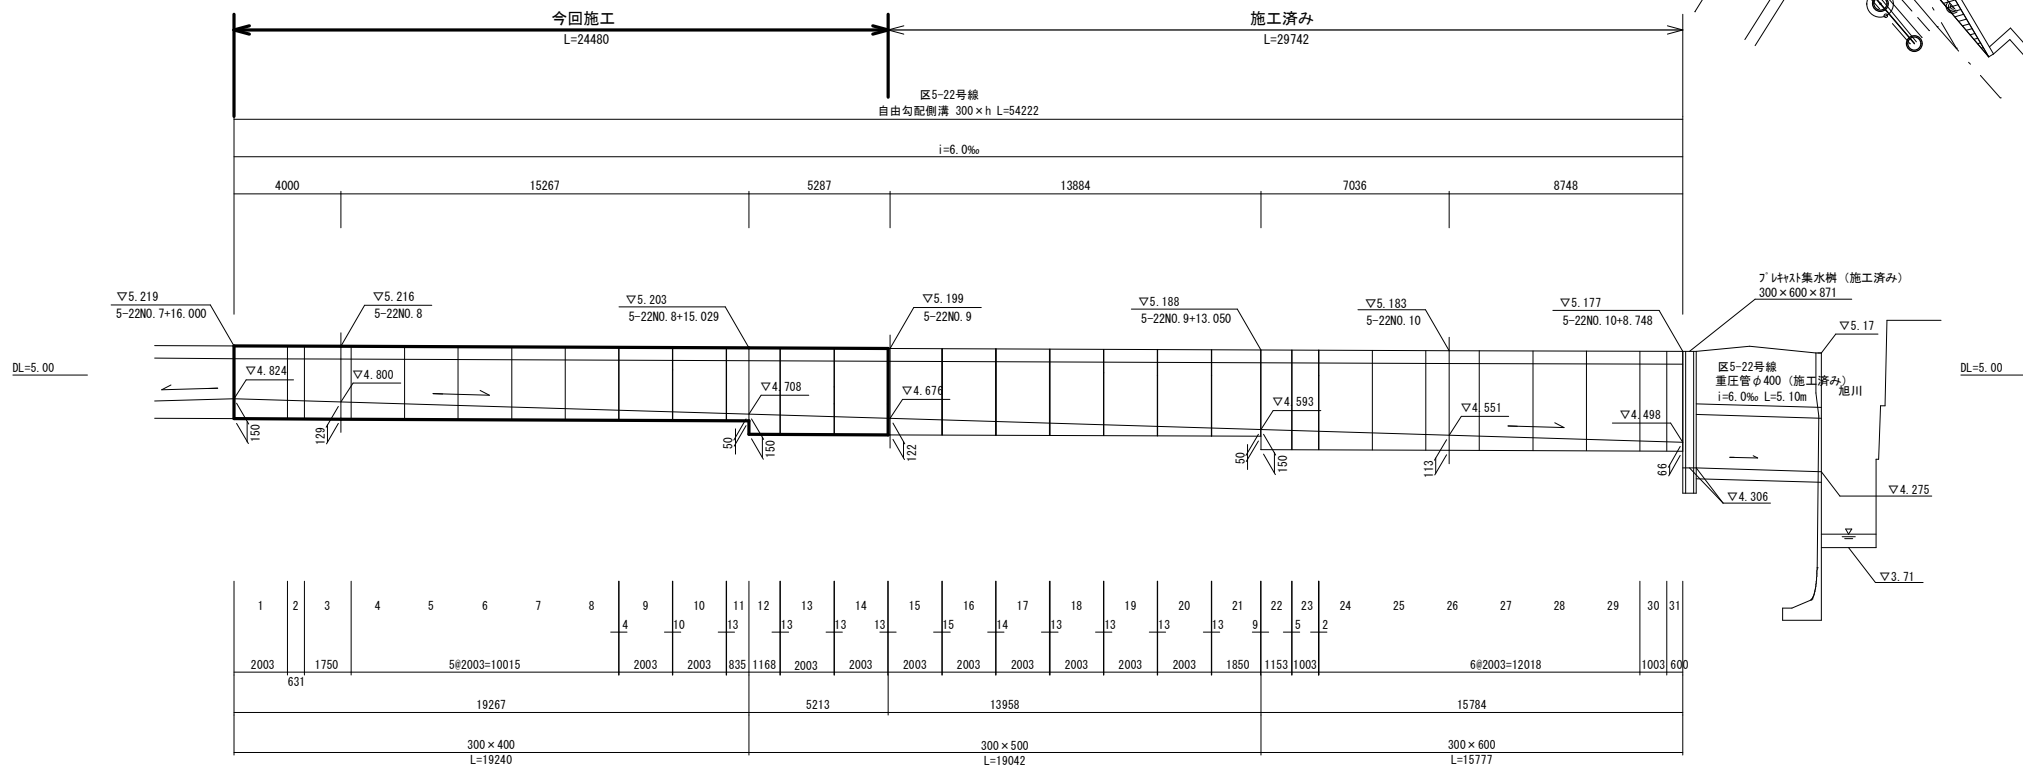


数量表 区5-22号線 左側					
名称	規格	種類	延長	個数	備考
自由勾配側溝	300×400	標準(2.0m/個)	16.051 m	8 個	8#2003+27
		標準(2.0m/個)	1.750 m	1 個	製品加工費, 1750
	300×500	暗渠(1.0m/個)	1.466 m	2 個	製品加工費, 631, 835
		標準(2.0m/個)	4.045 m	2 個	2#2003+39
		暗渠(2.0m/個)	1.168 m	1 個	製品加工費, 1168

1.0箇所当り


名称	幅	面積(m ²)	コンクリート(m ³)	種類
生コンクリート(側溝インポート工)	0.30	2.64	0.79	18-8-20高炉

工 事 名	中須賀区整街路等築造工事（その7ー2）				
図 面 名	自由勾配側溝参考割付図(区5-22号線-3)		図 面 番 号	22 / 41	
事 業 名		課 長	課 長 補 佐	係 長	係
令和 8 年度					
高知市都市建設都市街地整備課					

平面図
S=1:200

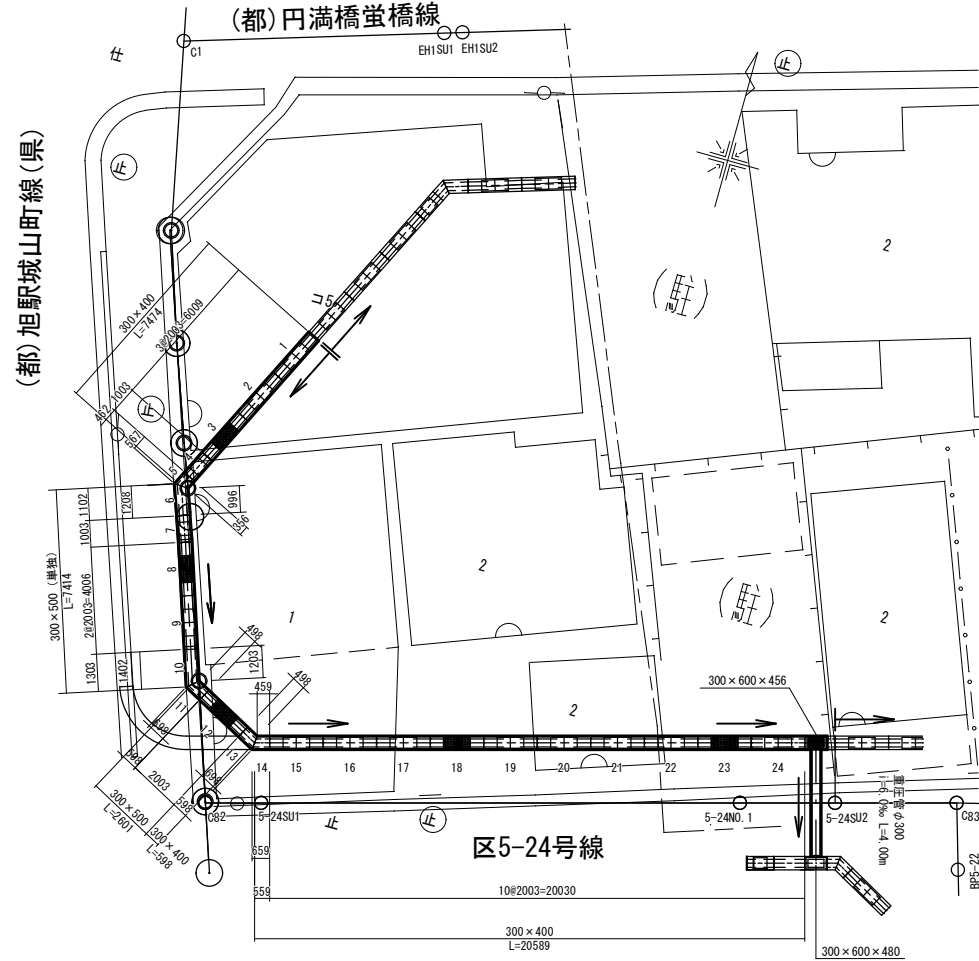

縦断面図
H=1:200, V=1:40

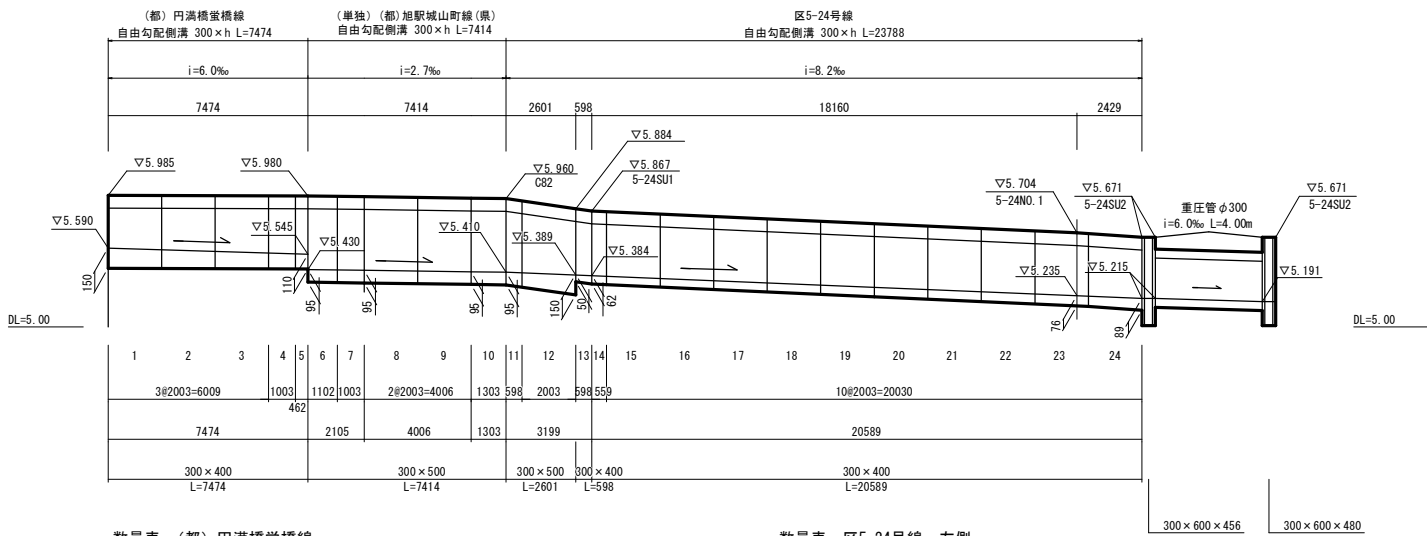

数量表 (都) 円満橋蛸橋線					
名称	規格	種類	延長	個数	備考
自由勾配側溝	300×400	標準(2.0m/個)	6.009 m	3 個	
		標準(1.0m/個)	1.003 m	1 個	
		暗渠(1.0m/個)	0.462 m	1 個	製品加工費、356/567

1.0箇所当り

名称	幅	面積(m ²)	コンクリート(m ³)	種類
生コンクリート(側溝インポート工)	0.30	0.97	0.29	18-8-20高炉



数量表 (都) 旭駅城山町線 (県)					
名称	規格	種類	延長	個数	備考
自由勾配側溝	300×500	標準(2.0m/個)	4.006 m	2 個	
		標準(1.0m/個)	1.003 m	1 個	
		暗渠(2.0m/個)	2.405 m	2 個	製品加工費、996/1208、1203/1402

1.0箇所当り

名称	幅	面積(m ²)	コンクリート(m ³)	種類
生コンクリート(側溝インポート工)	0.30	0.71	0.21	18-8-20高炉

自由勾配側溝参考割付図

区5-24号線-1
(都) 円満橋蛸橋線-3
(都) 旭駅城山町線 (県)

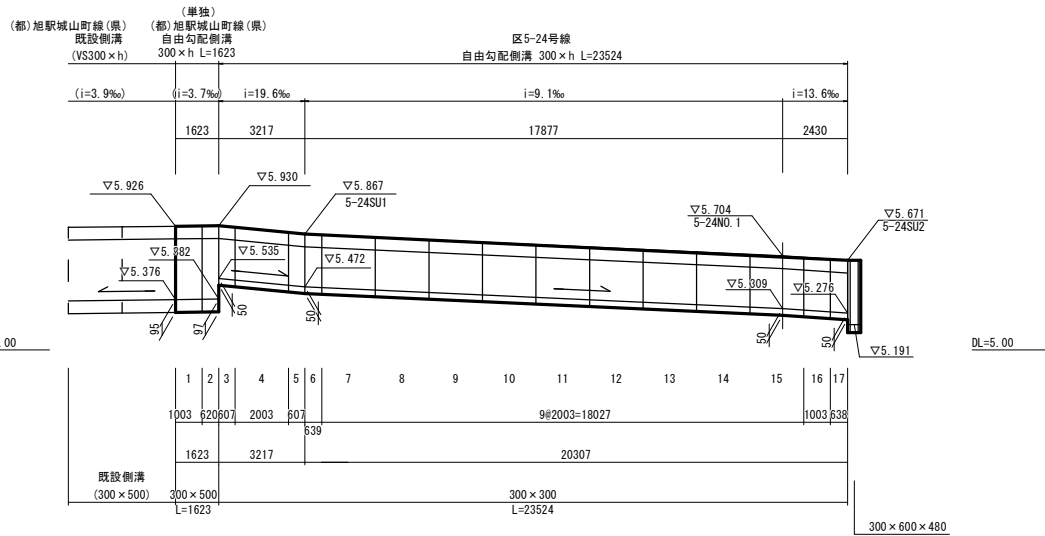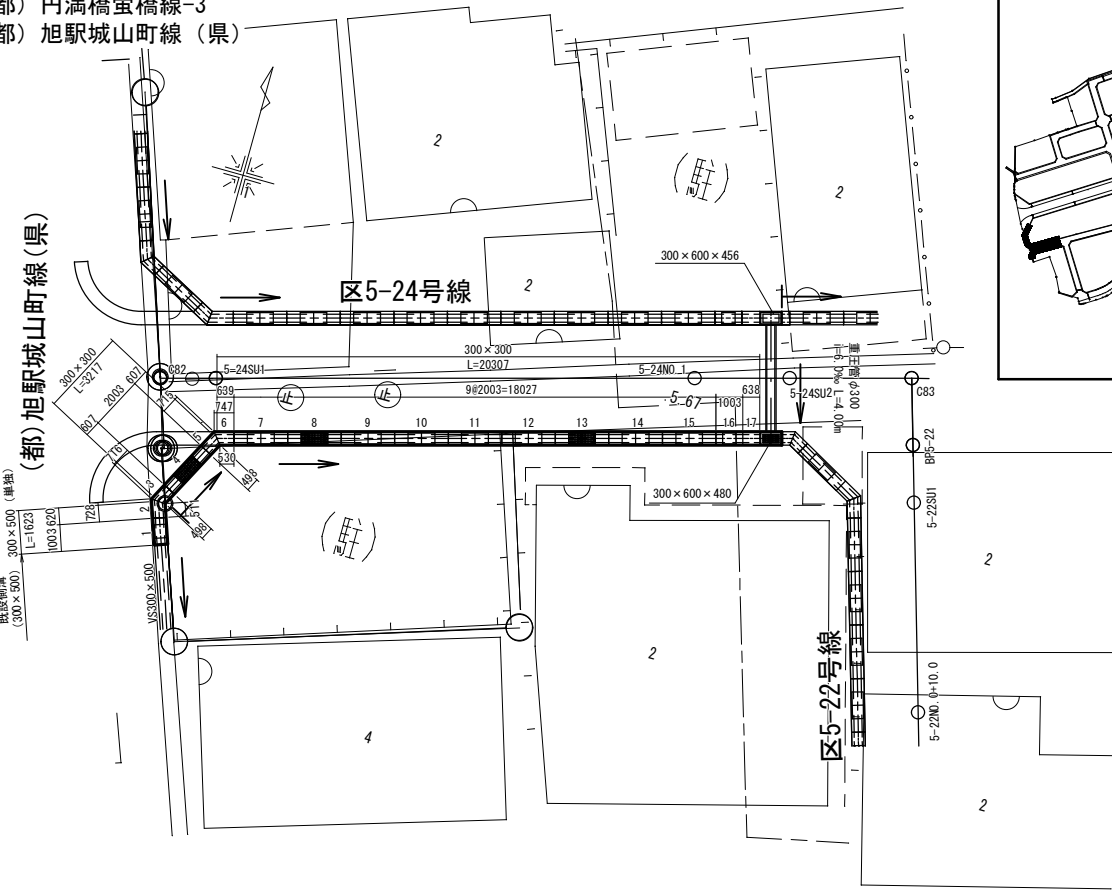

数量表 (都) 旭駅城山町線 (県)					
名称	規格	種類	延長	個数	備考
自由勾配側溝	300×500	標準(1.0m/個)	1.003 m	1 個	
		暗渠(1.0m/個)	0.620 m	1 個	製品加工費、511/728

1.0箇所当り

名称	幅	面積(m ²)	コンクリート(m ³)	種類
生コンクリート(側溝インポート工)	0.30	0.16	0.05	18-8-20高炉

数量表 区5-24号線 右側					
名称	規格	種類	延長	個数	備考
自由勾配側溝	300×300	標準(2.0m/個)	20.030 m	10 個	
		標準(1.0m/個)	1.003 m	1 個	
		暗渠(1.0m/個)	2.491 m	4 個	製品加工費、498/716、498/715

1.0箇所当り

名称	幅	面積(m ²)	コンクリート(m ³)	種類
生コンクリート(側溝インポート工)	0.30	1.18	0.35	18-8-20高炉
生コンクリート(集水樹インポート工)	0.30×0.60×0.180		0.03	18-8-20高炉




工事名	中須賀区整街路等築造工事 (その7-2)			
図面名	自由勾配側溝参考割付図 (区5-24号線-1) (都) 円満橋蛸橋線-3) (都) 旭駅城山町線)	図面番号	23 / 41	
事業名		課長		係長
令和8年度				
高知市 都市建設部 市街地整備課				

平面図
S=1:200

縦断面図
H=1:200, V=1:40

自由勾配側溝参考割付図
区5-24号線-2

位置図

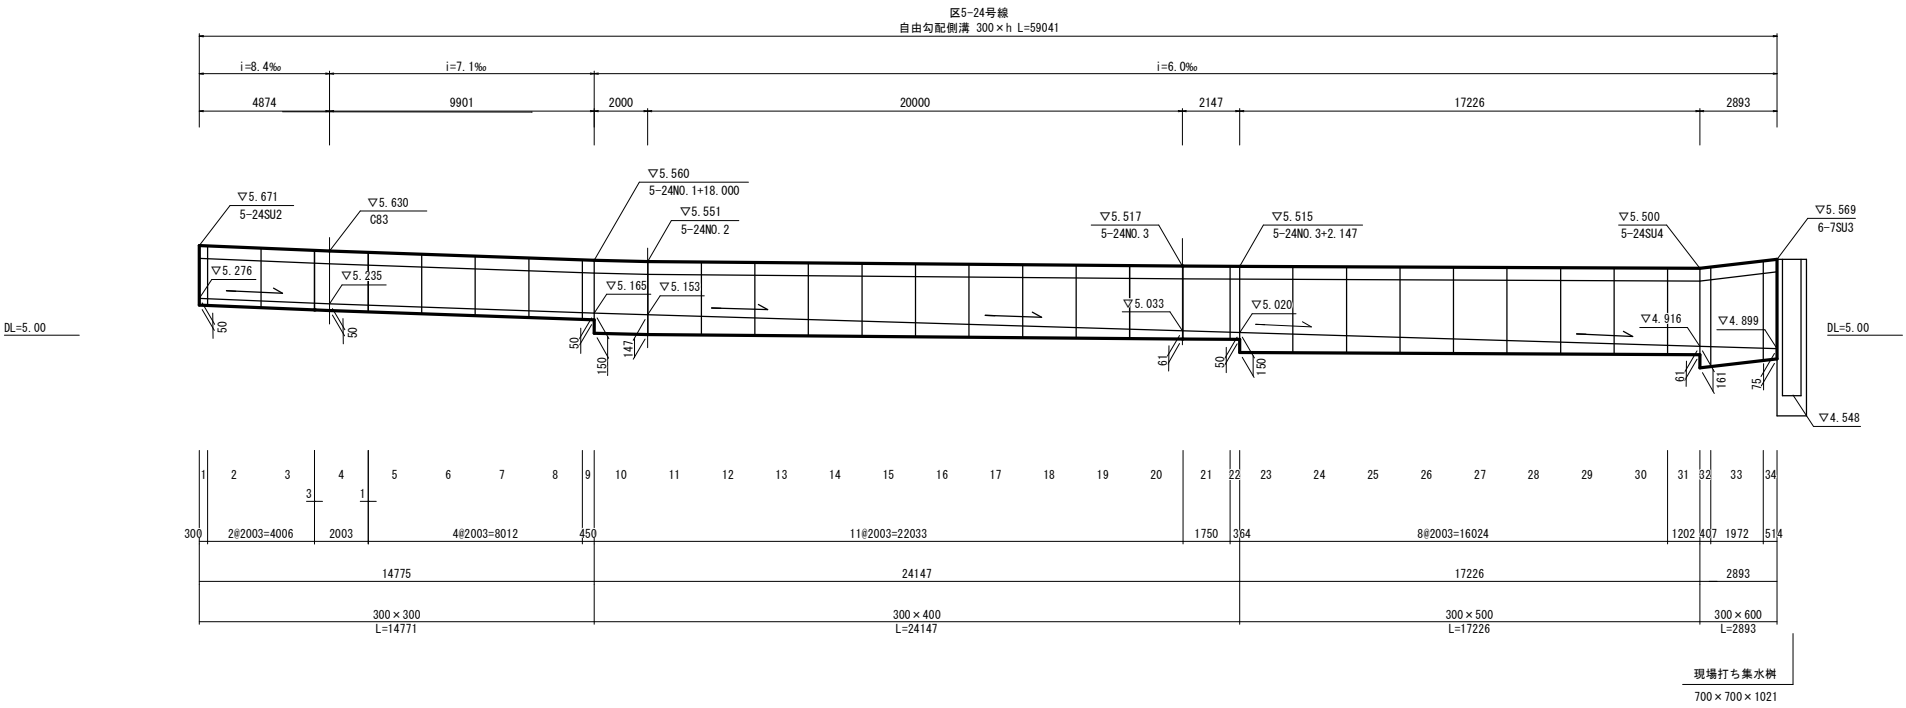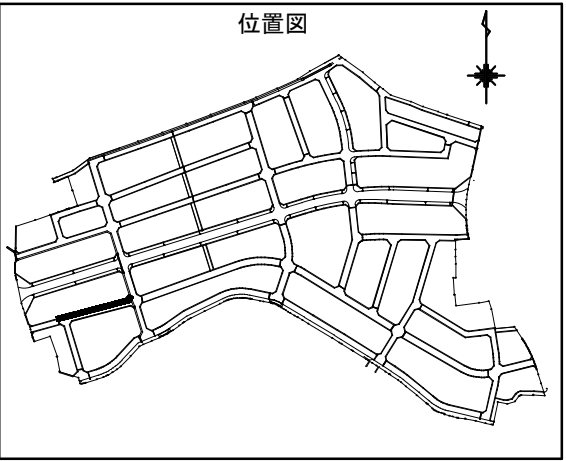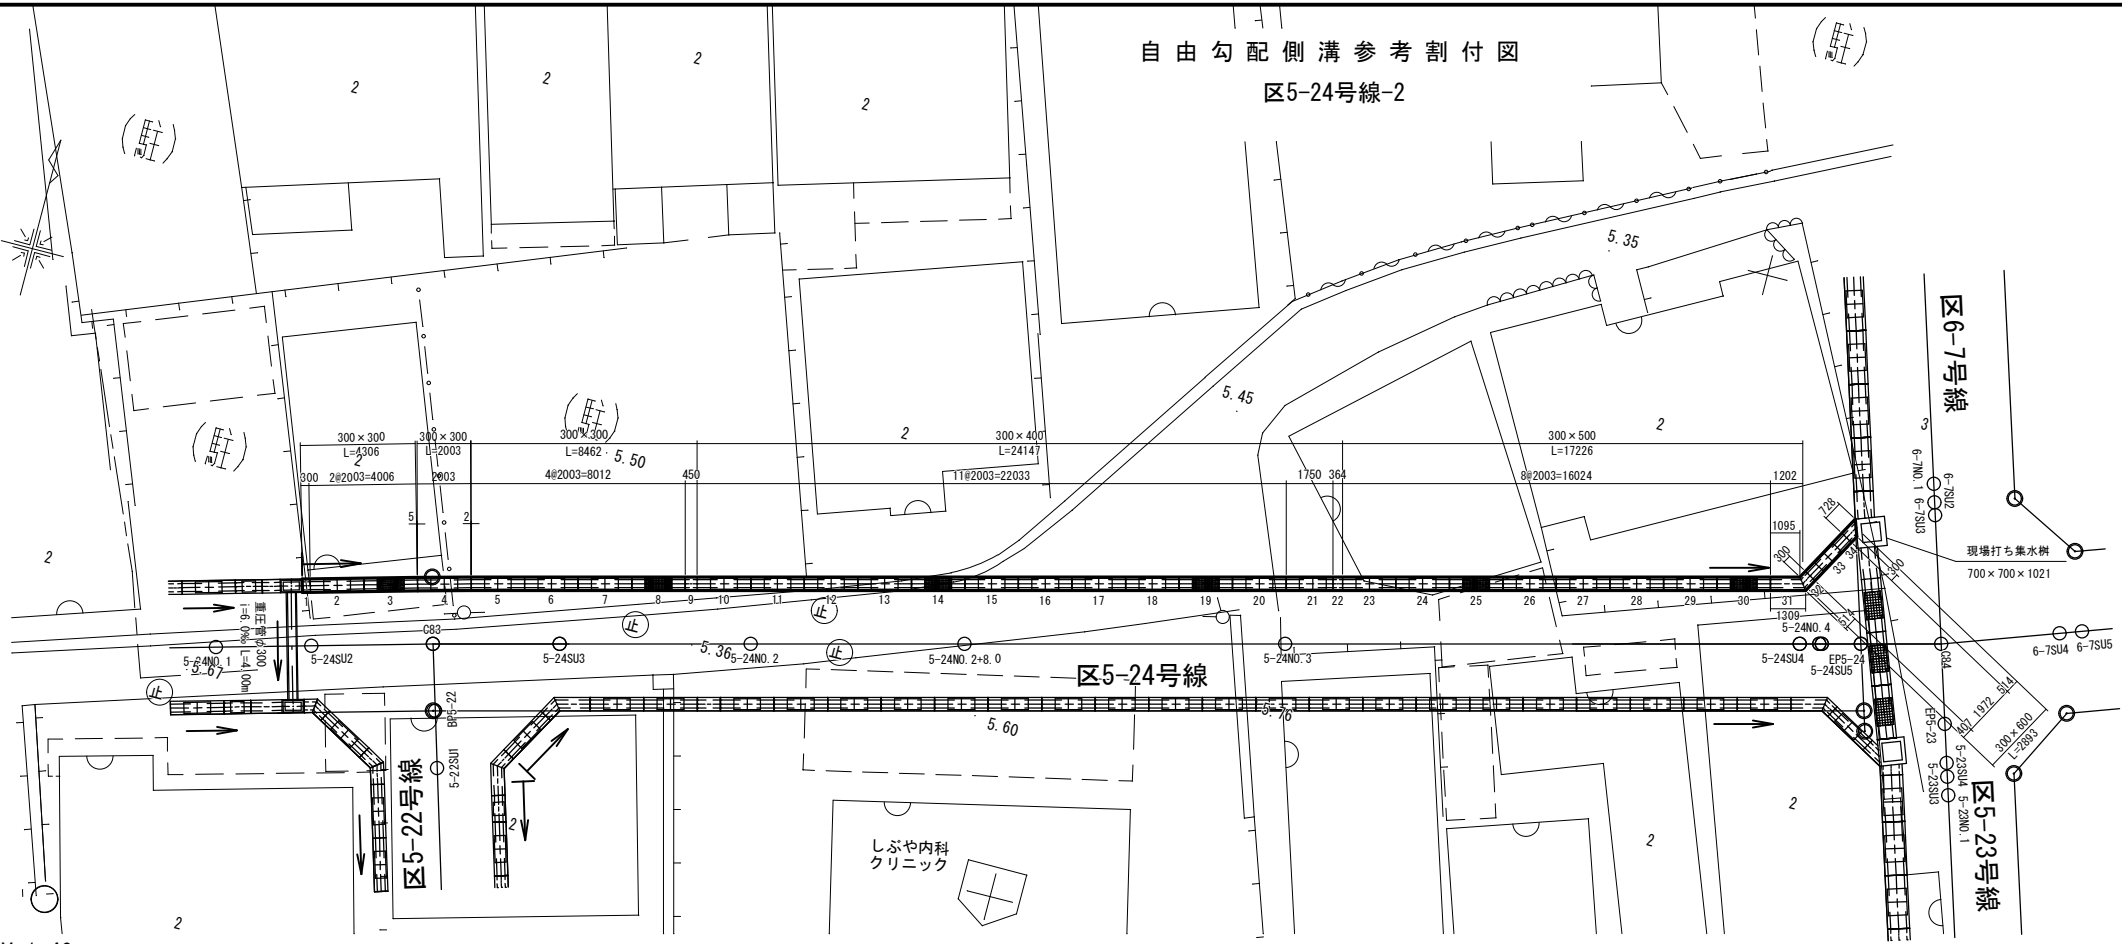

数量表 区5-24号線 左側



名称	規格	種類	延長	個数	備考
自由勾配側溝	300×300	標準(2.0m/個)	14.025 m	7 個	7#2003+4
		暗渠(1.0m/個)	0.750 m	2 個	製品加工費、300、450
	300×400	標準(2.0m/個)	22.033 m	11 個	
		標準(2.0m/個)	1.750 m	1 個	製品加工費、1750
		暗渠(1.0m/個)	0.364 m	1 個	製品加工費、364
	300×500	標準(2.0m/個)	16.024 m	8 個	
		暗渠(2.0m/個)	1.202 m	1 個	製品加工費、1095/1309
	300×600	標準(2.0m/個)	1.972 m	1 個	製品加工費、1972
		暗渠(1.0m/個)	0.921 m	2 個	製品加工費、300/514、300/728

1.0箇所当り


名称	幅	面積(m ²)	コンクリート(m ³)	種類
生コンクリート(側溝ハブト工)	0.30	5.39	1.62	18-8-20高炉

工事名	中須賀区整街路等築造工事（その7-2）			
図面名	自由勾配側溝参考割付図（区5-24号線-2）		図面番号	24 / 41
事業名		課長	課長補佐	係長 係
令和8年度				
高知市 都市建設部 市街地整備課				

平面図
S=1:200

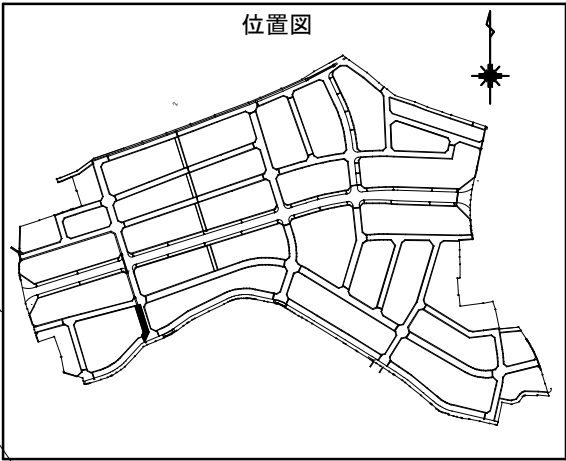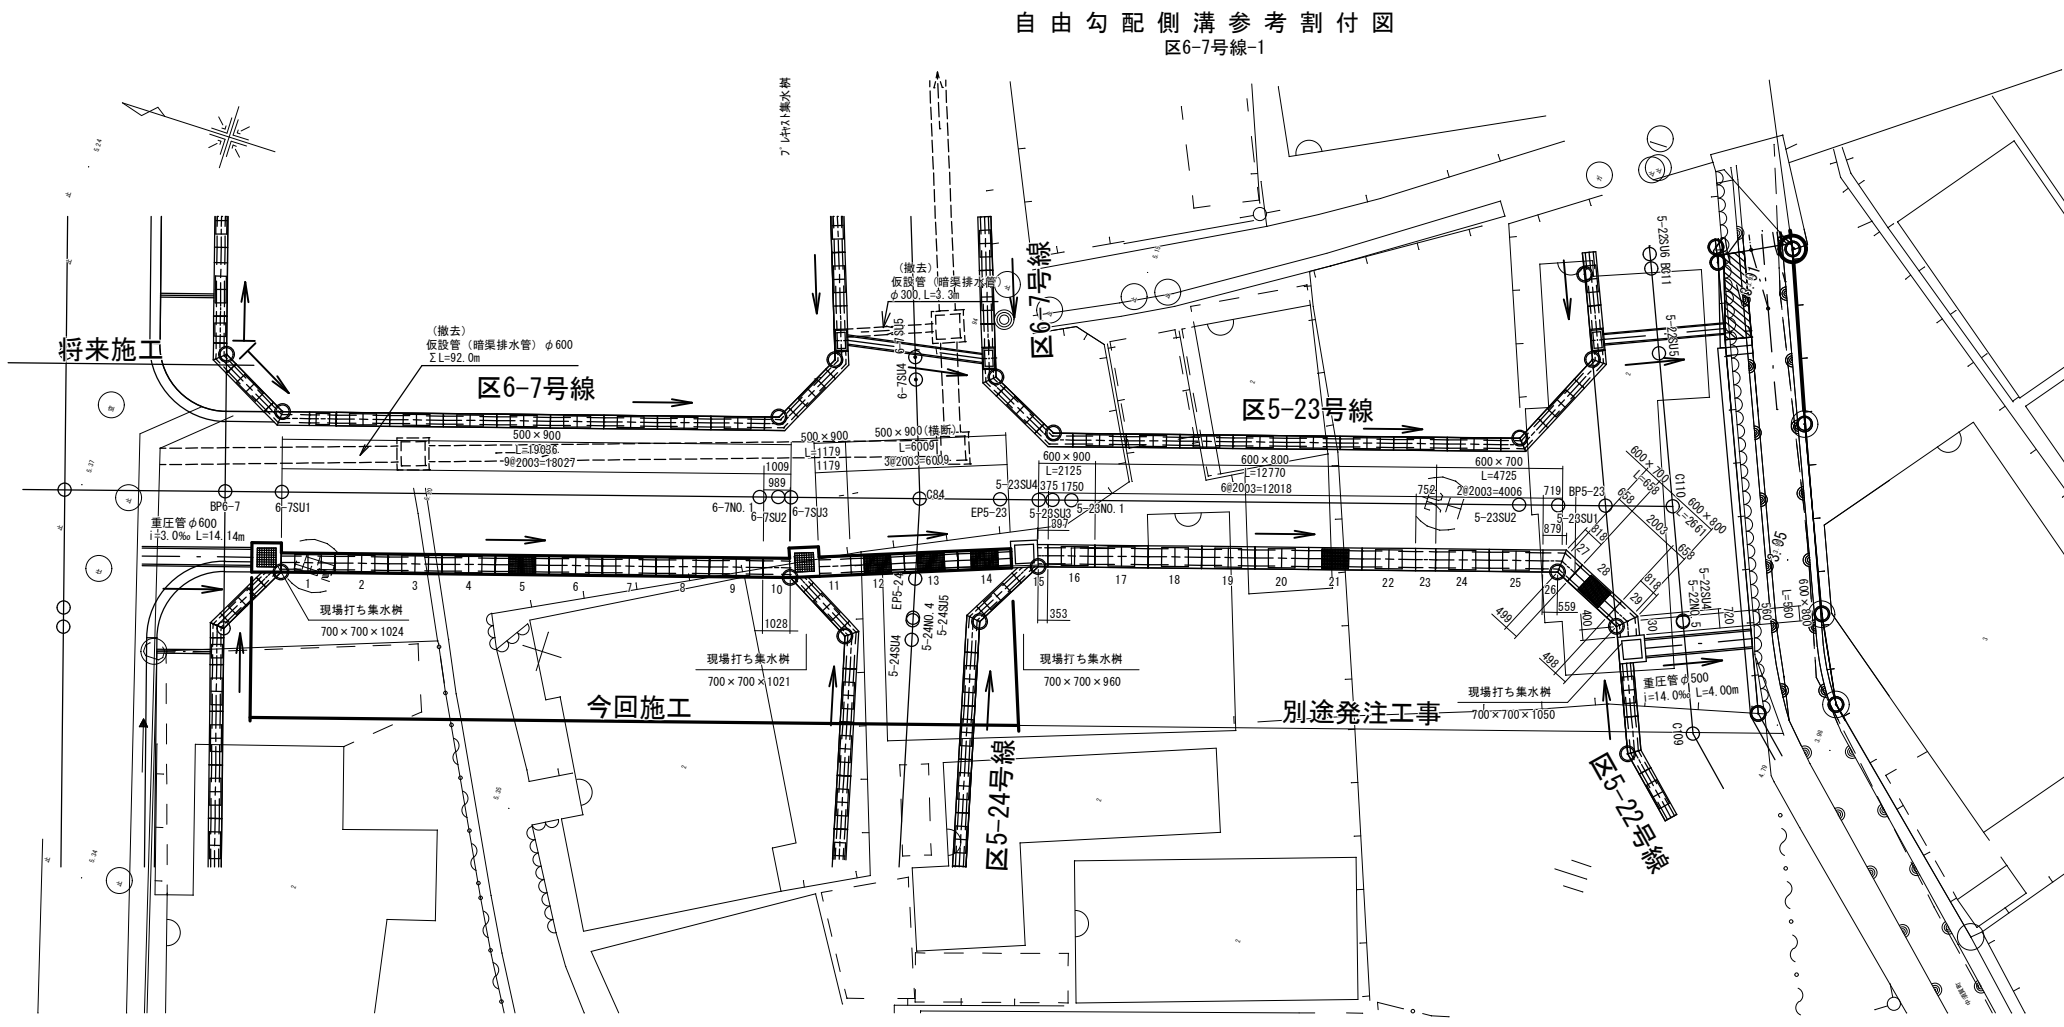

縦断面図
H=1:200, V=1:40

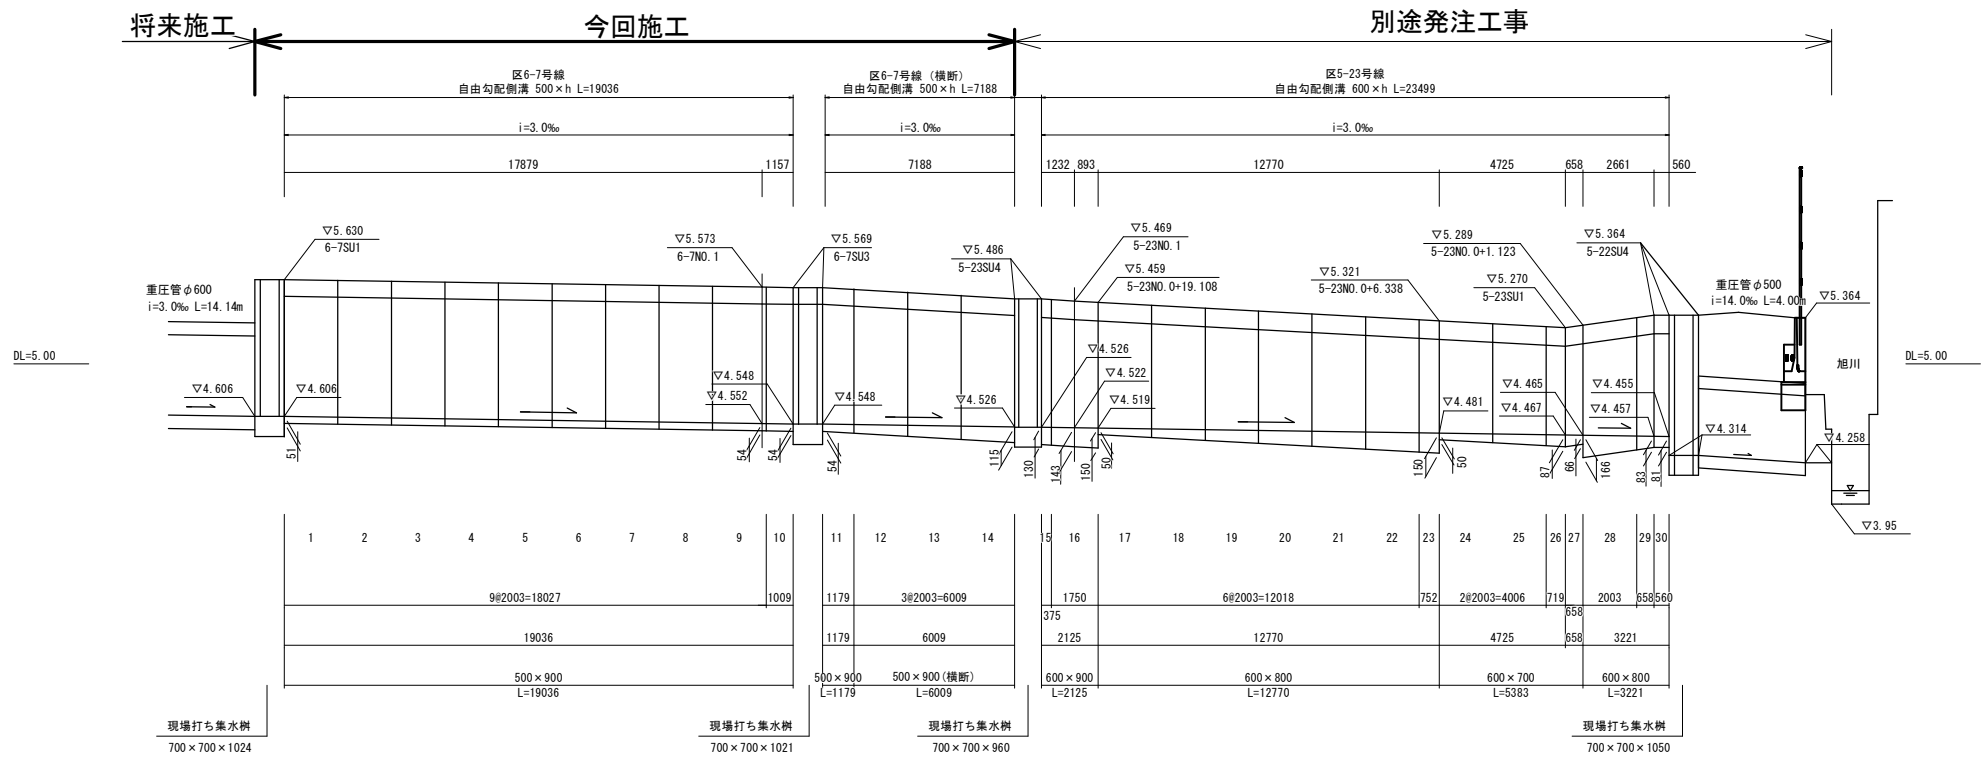

数量表 区6-7号線 右側

名称	規格	種類	延長	個数	備考
自由勾配側溝	500×900	標準 (2.0m/個)	18.027 m	9 個	
		暗渠 (2.0m/個)	1.009 m	1 個	製品加工費, 989/1028
集水樹	700×700×1024 (現場打)			1 個	
	700×700×1021 (現場打)			1 個	

1.0箇所当り

名称	幅	面積 (㎡)	コンクリート (m3)	種類
生コンクリート (側溝含む工事)	0.50	1.00	0.50	18-8-20高炉

数量表 区6-7号線 (横断) 右側

名称	規格	種類	延長	個数	備考
自由勾配側溝	500×900 (横断用)	標準 (2.0m/個)	6.009 m	3 個	
	500×900	暗渠 (2.0m/個)	1.179 m	1 個	製品加工費, 1179

1.0箇所当り

名称	幅	面積 (㎡)	コンクリート (m3)	種類
生コンクリート (側溝含む工事)	0.50	0.61	0.31	18-8-20高炉

数量表 区5-23号線 左側



名称	規格	種類	延長	個数	備考
自由勾配側溝	600×700	標準 (2.0m/個)	4.006 m	2 個	
		暗渠 (1.0m/個)	1.377 m	2 個	製品加工費, 879/559, 499/818
	600×800	標準 (2.0m/個)	14.021 m	7 個	
		暗渠 (1.0m/個)	1.970 m	3 個	製品加工費, 752, 818/498, 720/400
	600×900	標準 (2.0m/個)	1.750 m	1 個	製品加工費, 1750
		暗渠 (1.0m/個)	0.375 m	1 個	製品加工費, 353/397
集水樹	700×700×960 (現場打)			1 個	

1.0箇所当り


名称	幅	面積 (㎡)	コンクリート (m3)	種類
生コンクリート (側溝含む工事)	0.60	2.33	1.40	18-8-20高炉

工 事 名	中須賀区整街路等築造工事 (その7-2)			
図 面 名	自由勾配側溝参考割付図 (区6-7号線-1)	図 面 番 号	25	41
事 業 名		課 長	課 長 補 佐	係 長
令和8年度				
高知市 都市建設部 市街地整備課				

平面図
S=1:200

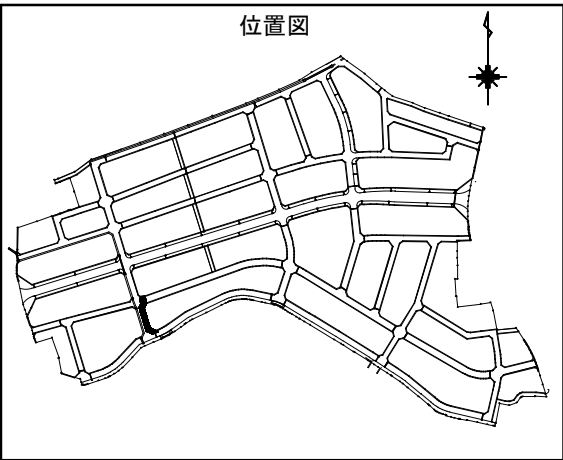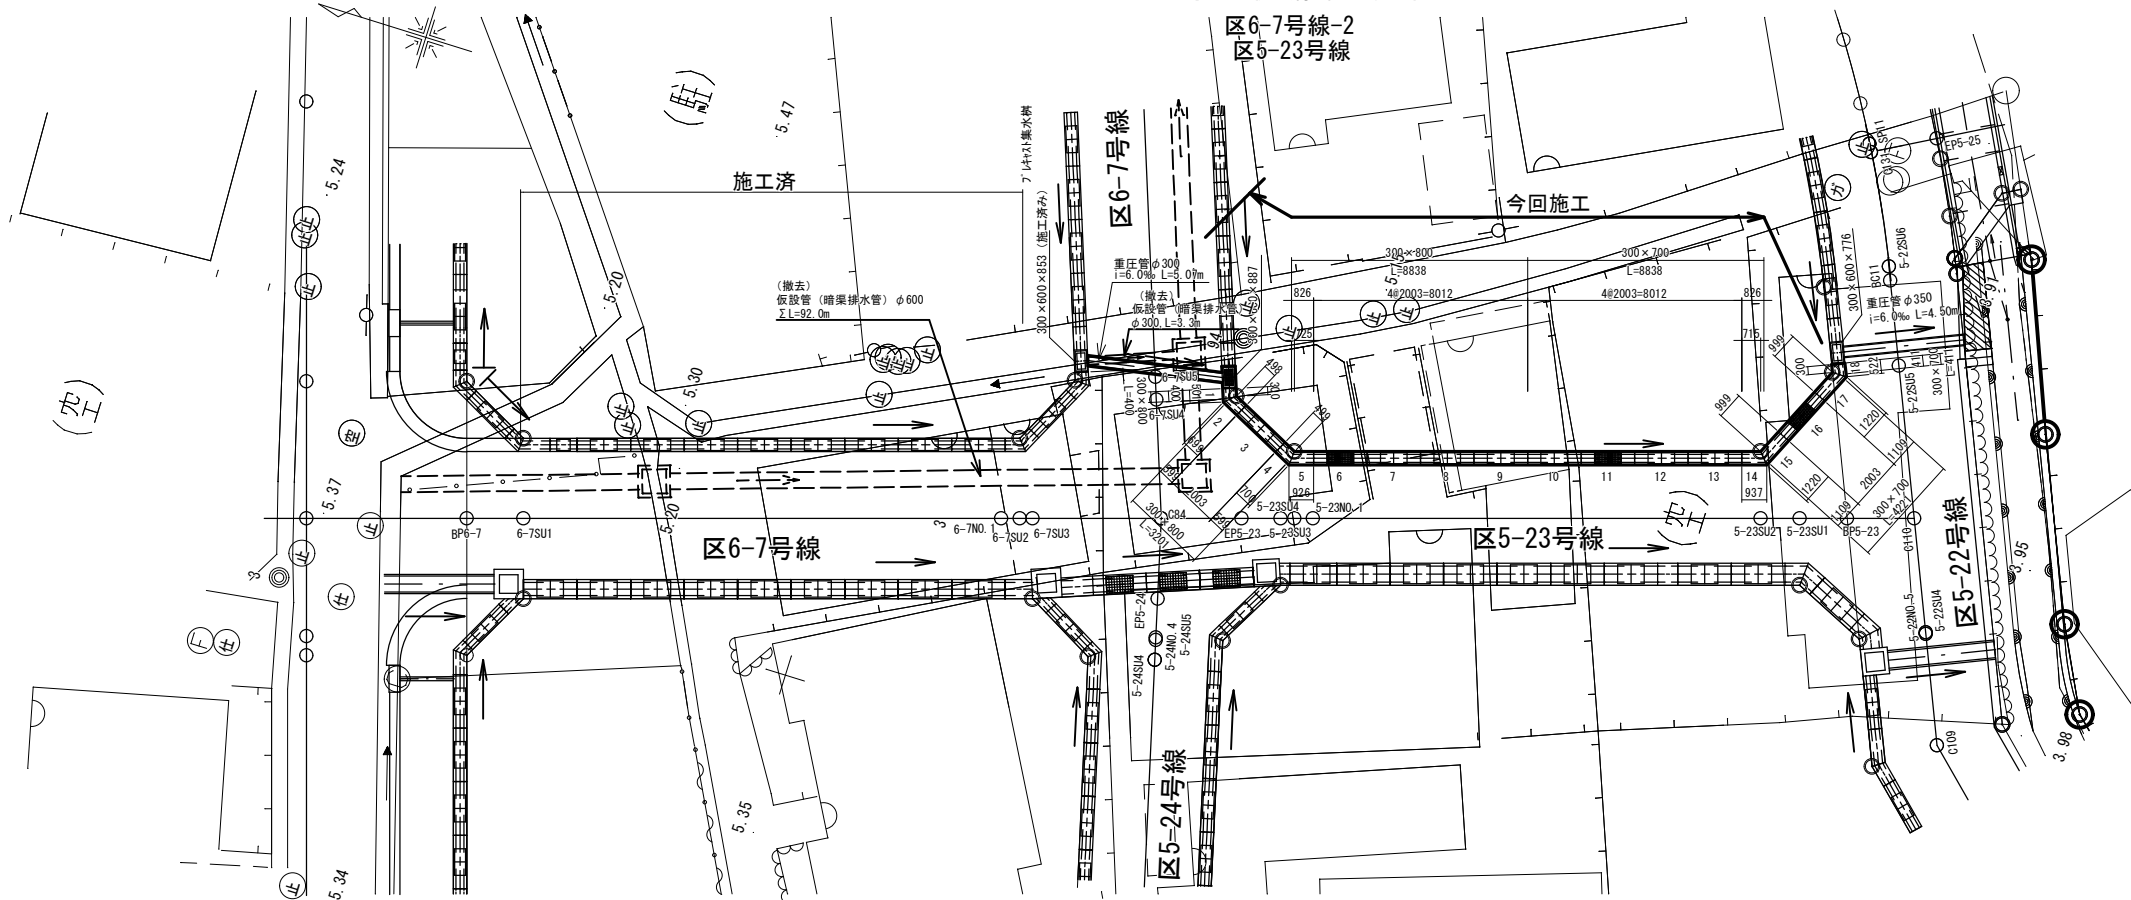

縦断面図
H=1:200, V=1:40

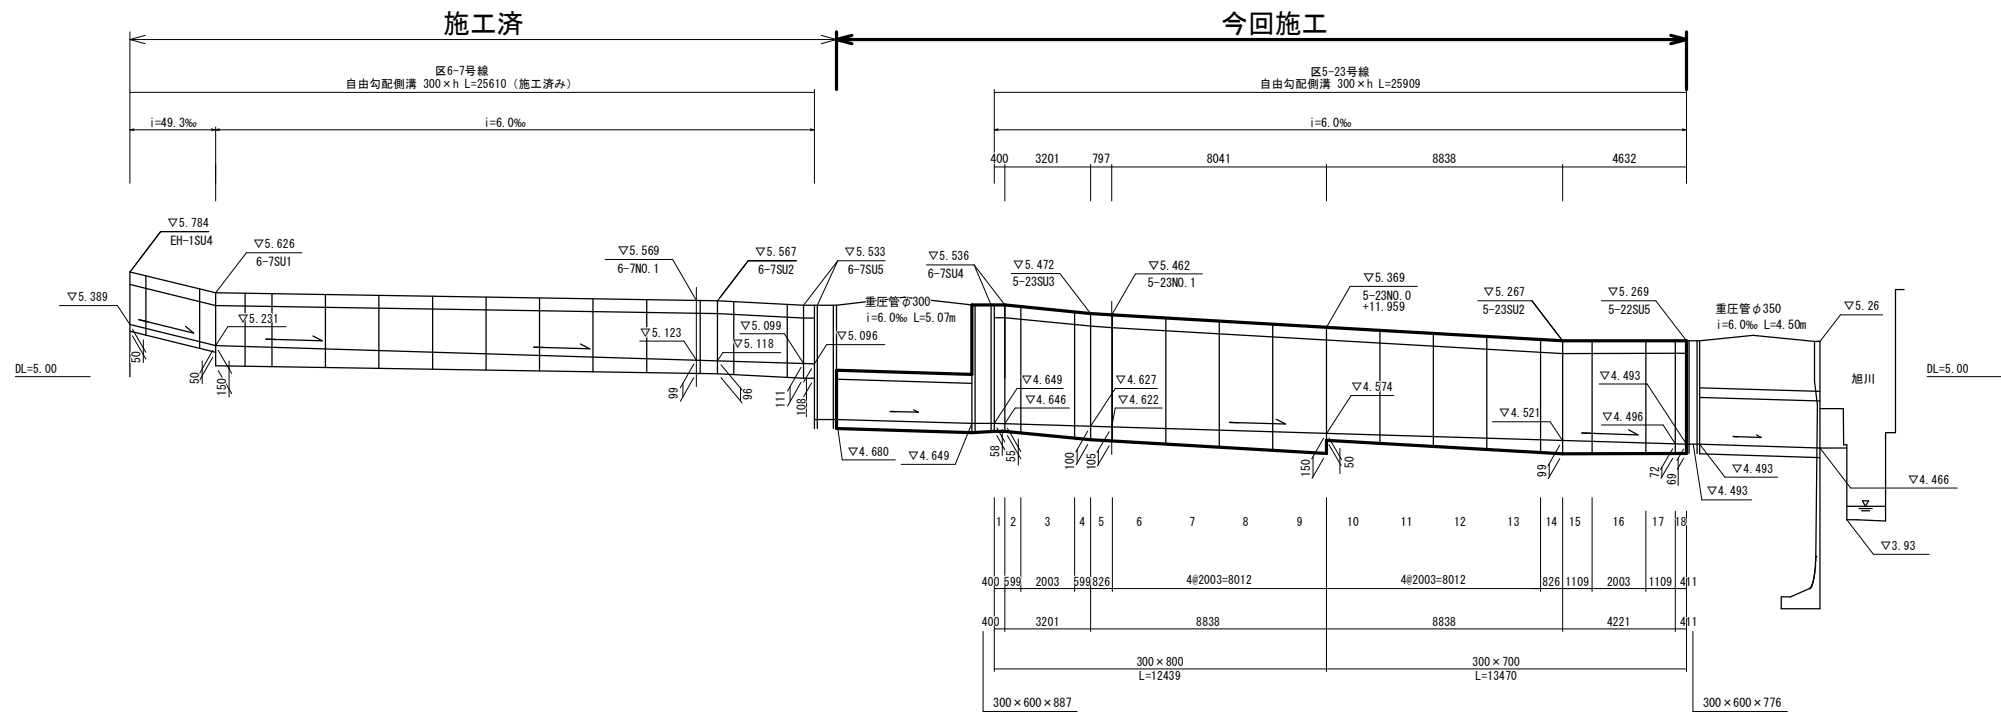



数量表 区5-23号線 右側

名称	規格	種類	延長	個数	備考
自由勾配側溝	300×700	標準(2.0m/個)	10.015 m	5 個	
		暗渠(2.0m/個)	2.218 m	2 個	製品加工費, 2#999/1220
		暗渠(1.0m/個)	1.237 m	2 個	製品加工費, 715/937, 300/522
	300×800	標準(2.0m/個)	10.015 m	5 個	
		暗渠(1.0m/個)	2.424 m	4 個	製品加工費, 300/501, 498/699
7リットル集水機	300×600×887	(製品高)H1000		1 個	インポート t=173


1.0箇所当り				
名称	幅	面積(m ²)	コンクリート(m ³)	種類
生コンクリート(側溝インポート工)	0.30	2.43	0.73	18-8-20高炉
生コンクリート(集水機インポート工)	0.30×0.60×0.173		0.03	18-8-20高炉

工事名	中須賀区整街路等築造工事(その7-2)			
図面名	自由勾配側溝参考割付図(区6-7号線-2) (区5-23号線)	図面番号	26	41
事業名		課長	課長補佐	係長 係
令和8年度				
高知市 都市建設部 市街地整備課				

平面図
S=1:200

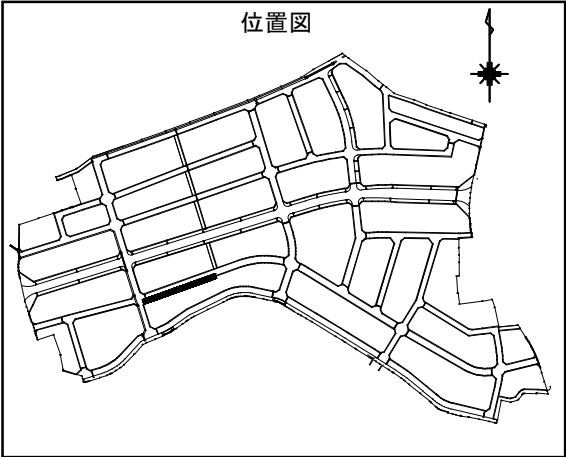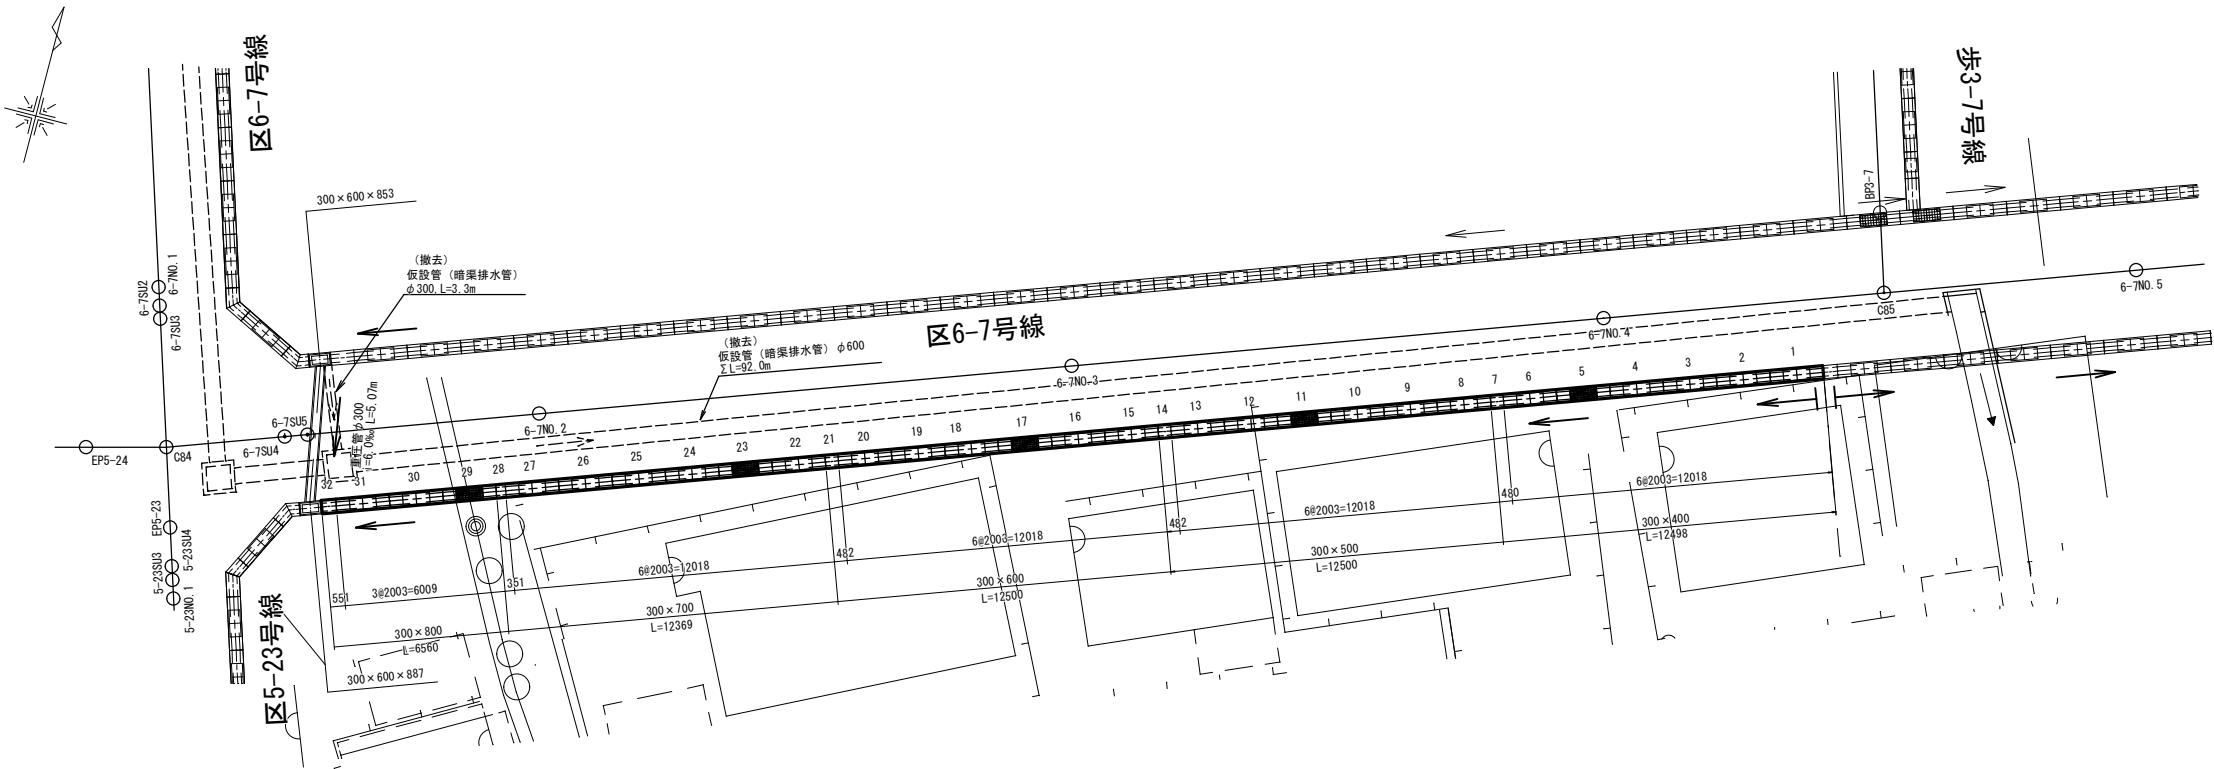

縦断面図
H=1:200, V=1:40

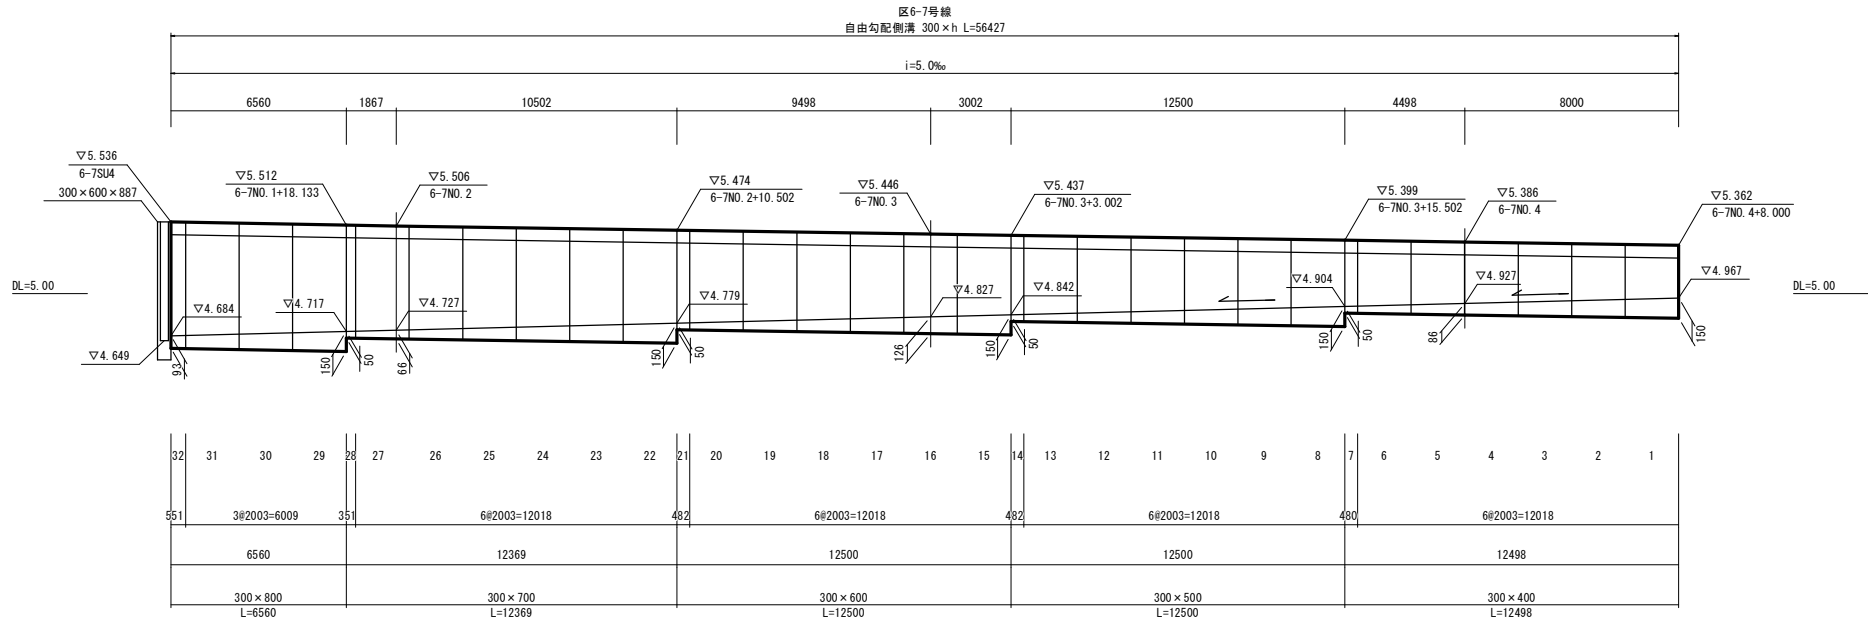


数量表 区6-7号線 右側					
名称	規格	種類	延長	個数	備考
自由勾配側溝	300×400	標準(2.0m/個)	12.018 m	6 個	
		暗渠(1.0m/個)	0.480 m	1 個	製品加工費、480
	300×500	標準(2.0m/個)	12.018 m	6 個	
		暗渠(1.0m/個)	0.482 m	1 個	製品加工費、482
	300×600	標準(2.0m/個)	12.018 m	6 個	
		暗渠(1.0m/個)	0.482 m	1 個	製品加工費、482
	300×700	標準(2.0m/個)	12.018 m	6 個	
		暗渠(1.0m/個)	0.351 m	1 個	製品加工費、351
	300×800	標準(2.0m/個)	6.009 m	3 個	
		暗渠(1.0m/個)	0.551 m	1 個	製品加工費、551


1.0箇所当り				
名称	幅	面積 (㎡)	コンクリート(m3)	種類
生コンクリート(側溝カバート工)	0.30	5.79	1.74	18-8-20高炉

工 事 名	中須賀区整街路等築造工事（その7-2）			
図 面 名	自由勾配側溝参考割付図（区6-7号線-3）	図 面 番 号	27	／ 41
事 業 名		課 長	課 長 補 佐	係 長
令和8年度				
高知市 都市建設部 市街地整備課				

平面図
S=1:200

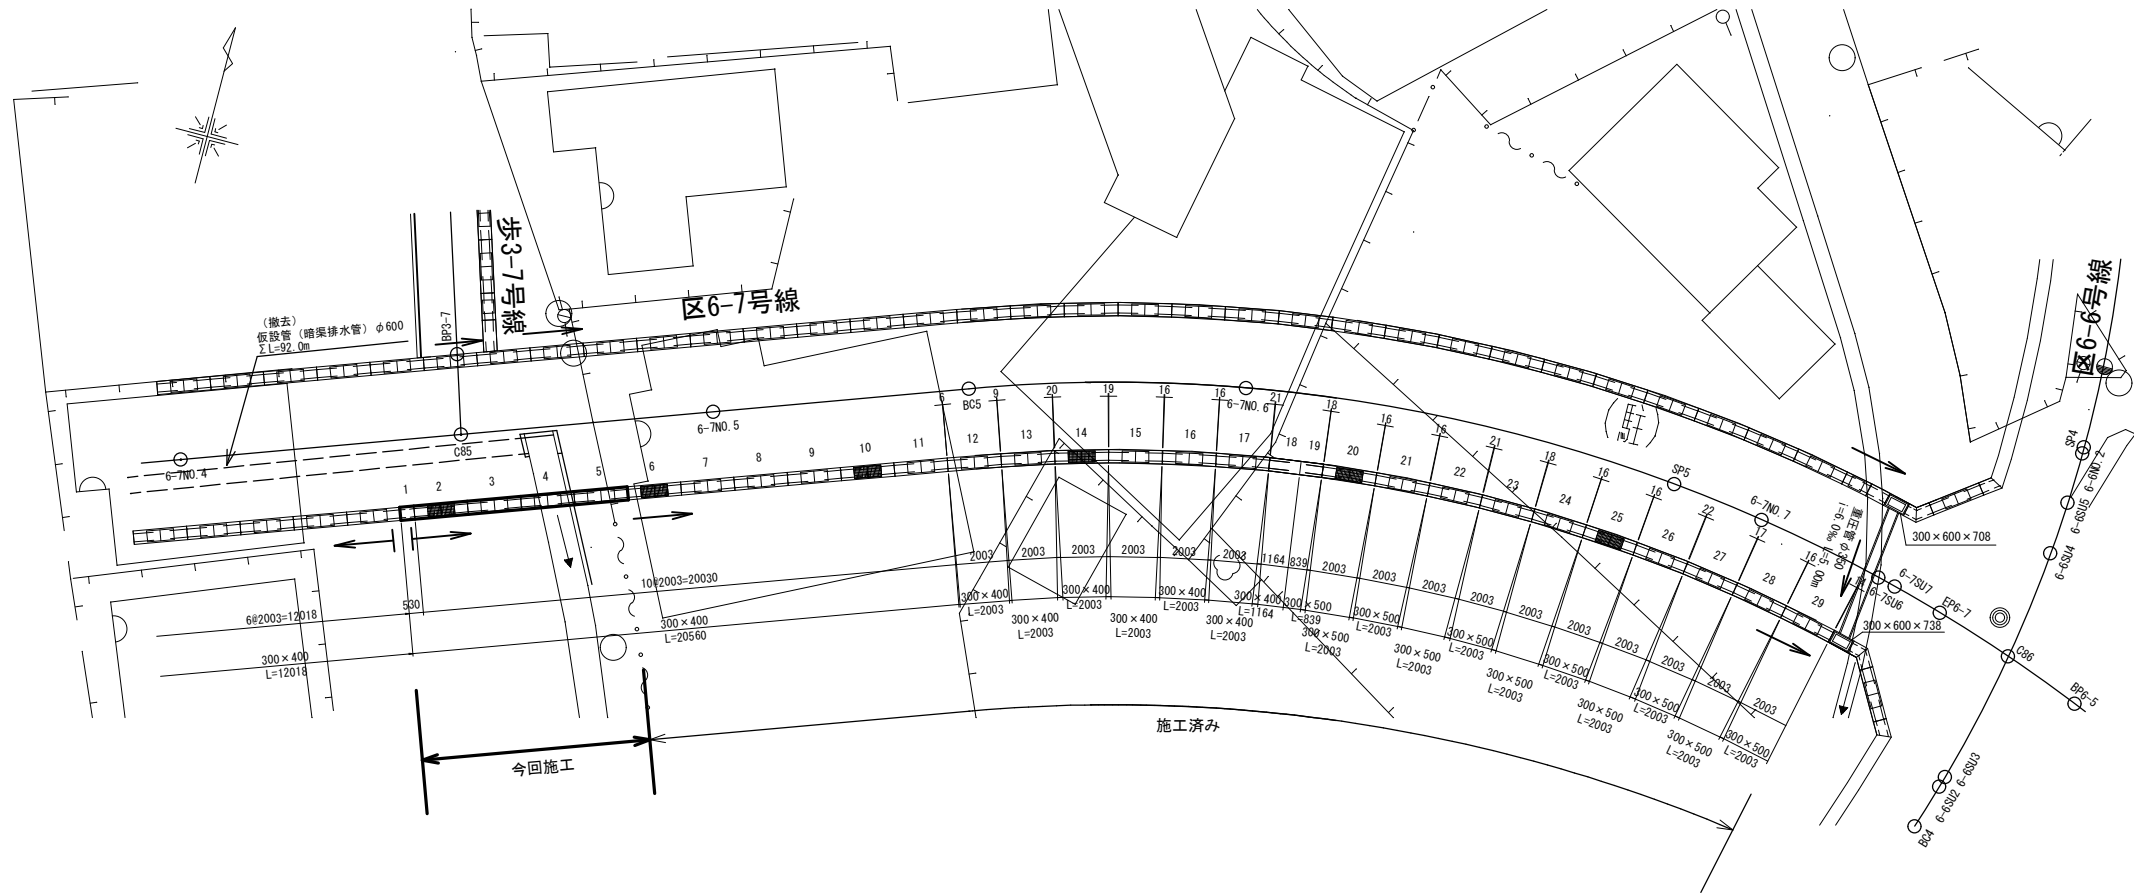

縦断面図
H=1:200, V=1:40

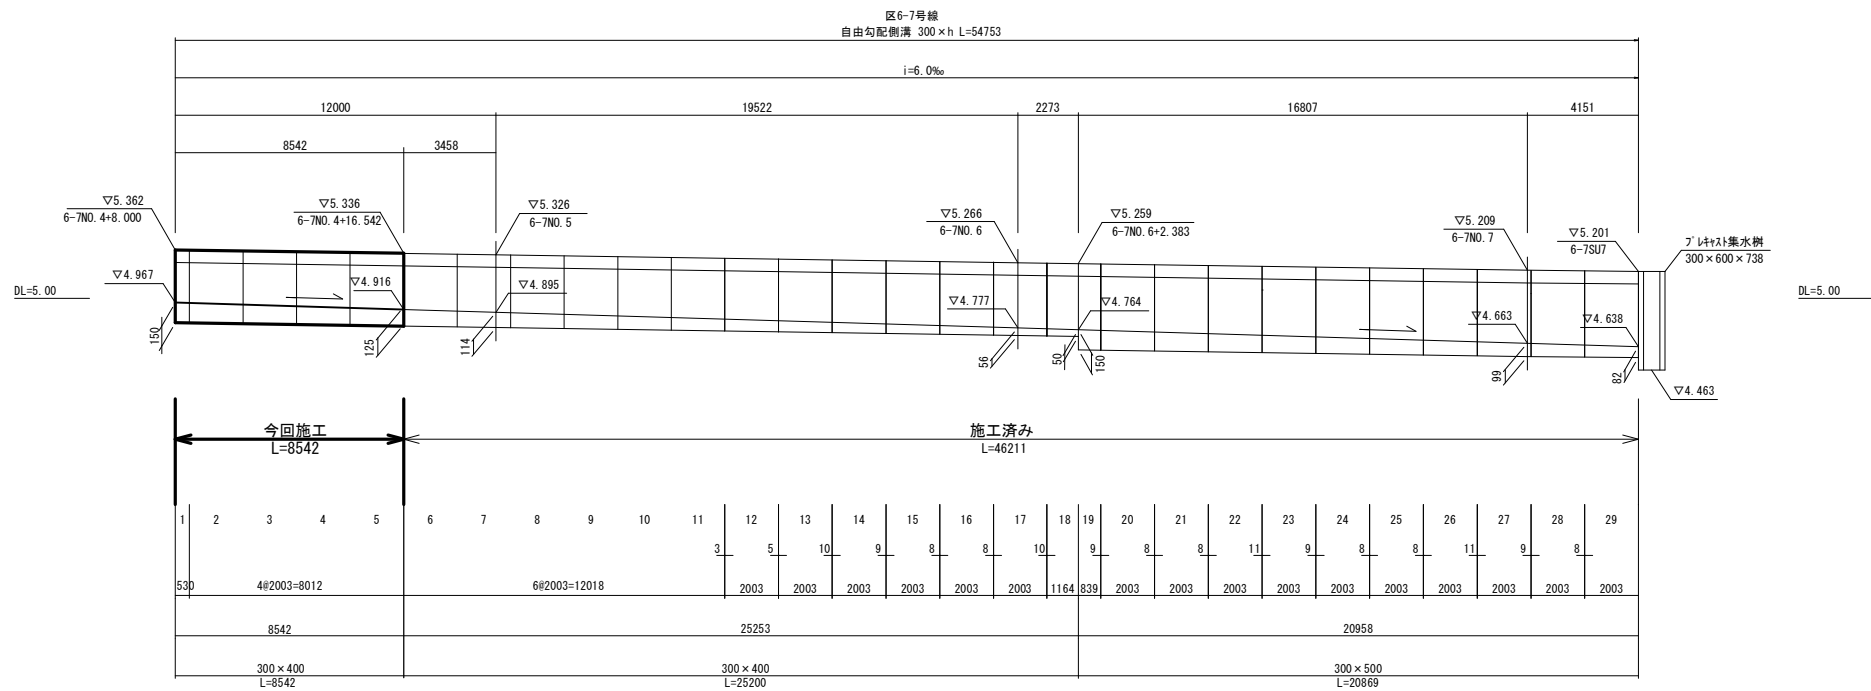

数量表 区6-7号線 右側

名称	規格	種類	延長	個数	備考
自由勾配側溝	300×400	標準(2.0m/個)	8.012 m	4 個	
		暗渠(1.0m/個)	0.530 m	1 個	

1.0箇所当り


名称	幅	面積(m ²)	コンクリート(m ³)	種類
生コンクリート(側溝/コンクリート工)	0.30	1.17	0.35	18-8-20高炉

工 事 名	中須賀区整街路等築造工事（その7－2）				
図 面 名	自由勾配側溝参考割付図（区6-7号線-4）		図 面 番 号	28 / 41	
事 業 名		課 長	課 長 補 佐	係 長	係
令和 8 年度					
高知市都市建設部市街地整備課					

函渠工一般図


(上流側)

平面図
S=1:50

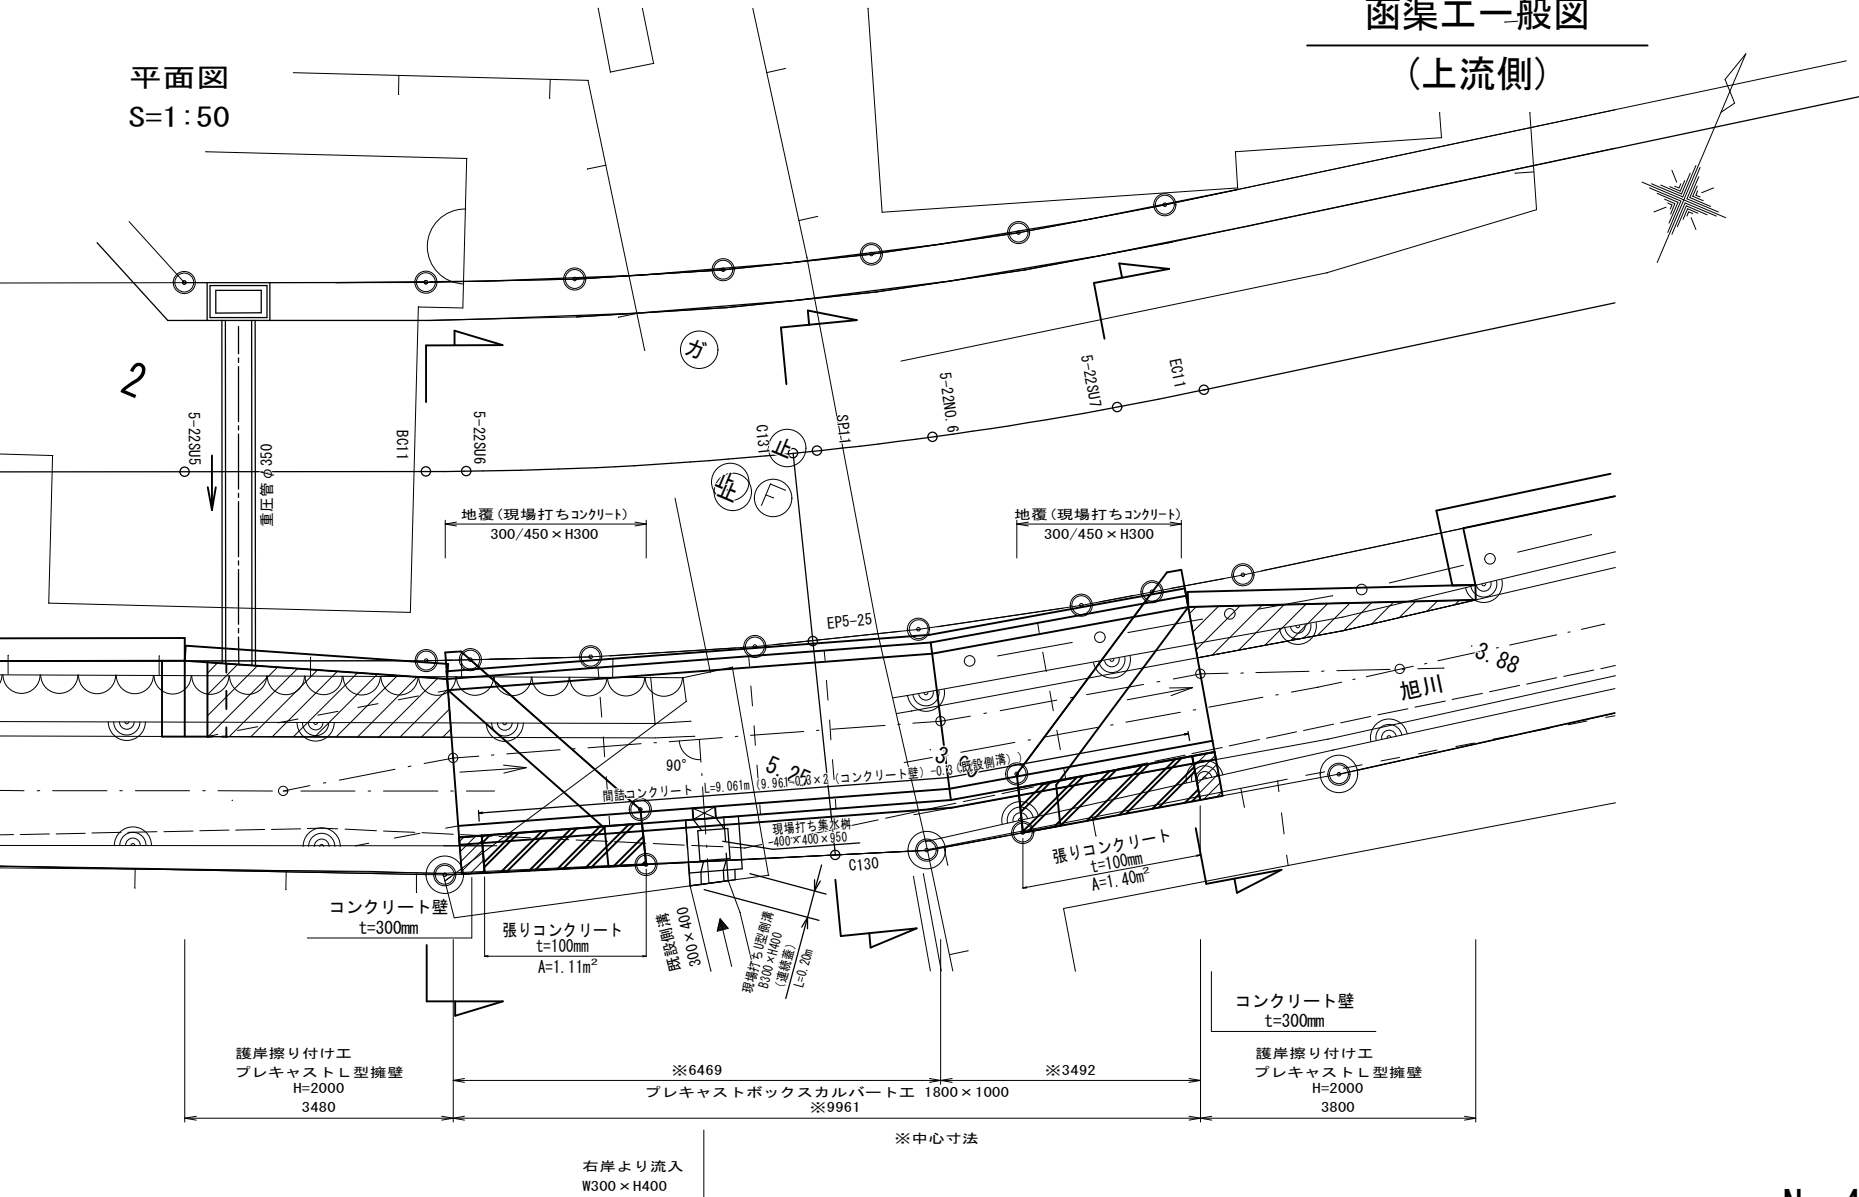

BC11

GH=5.45
FH=5.297

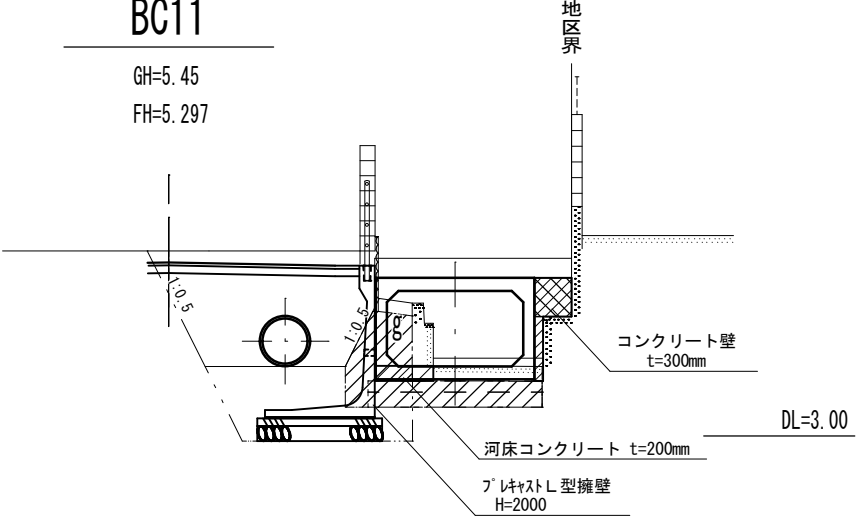


記号	数量
14K-1	1.6
14K-2	—
14K-3	—
B4-C	—
B4-D	—
T	2.3

14K-1
B4-D


C131

GH=5.23
FH=5.290

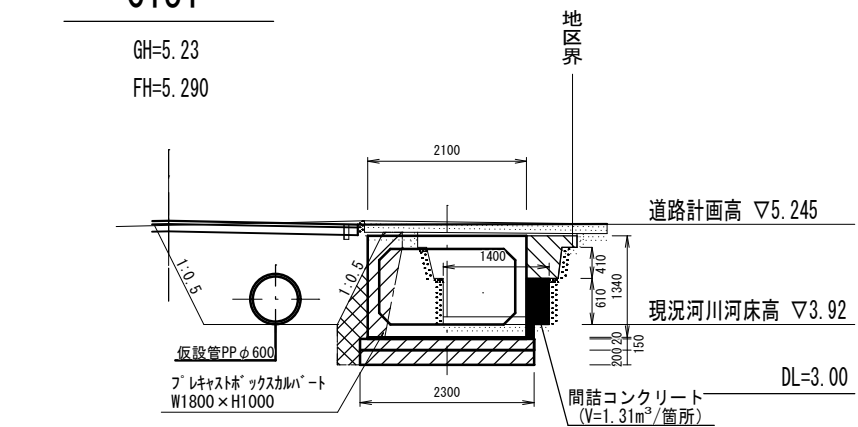

5-22SU7

GH=5.33
FH=5.286

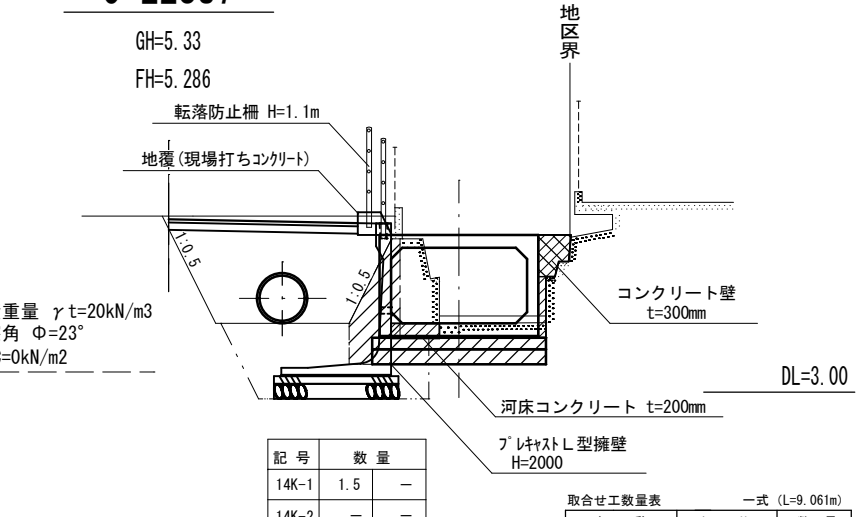


記号	数量
14K-1	1.5
14K-2	—
14K-3	—
B4-C	—
B4-D	—
T	2.3

14K-1
B4-D


名称	規格	数量
間詰コンクリート	C=170kg/m3 (高圧)	1.31 m³
埋戻B4-D	RC-40	2.72 m³

縦断面図
S=1:50

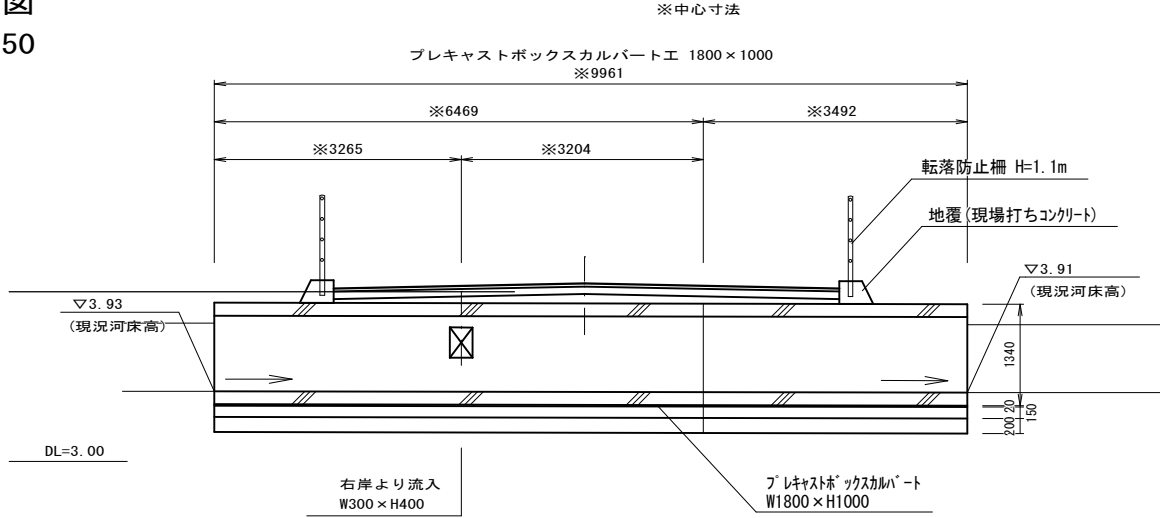

No. 4

GH=5.29m
DEP=18.00m

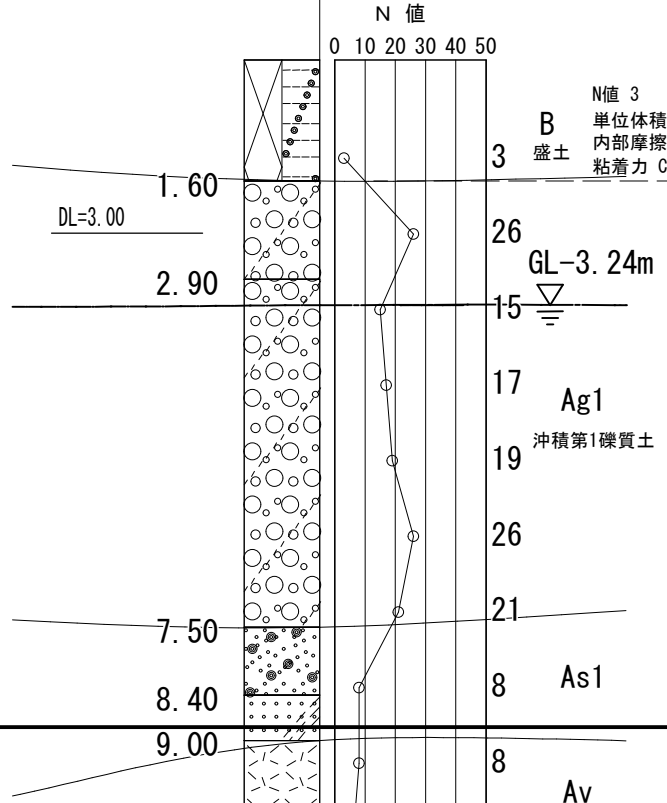

N値 3
単位体積重量 γ t=20kN/m³
内部摩擦角 ϕ =23°
粘着力 C=0kN/m²

N値 20
単位体積重量 γ t=19kN/m³
内部摩擦角 ϕ =35°
粘着力 C=0kN/m²


工事名	中須賀区整街路等築造工事 (その7-2)				
図面番号	29 / 41				
事業名	課長	課長補佐	係長	係	
令和8年度					
高知市都市建設部市街地整備課					

ボックスカルバート割付図(1)
上流側

平面図


S=1:50

※施工の伸びを製品1本当たり3mm見込んでいます。

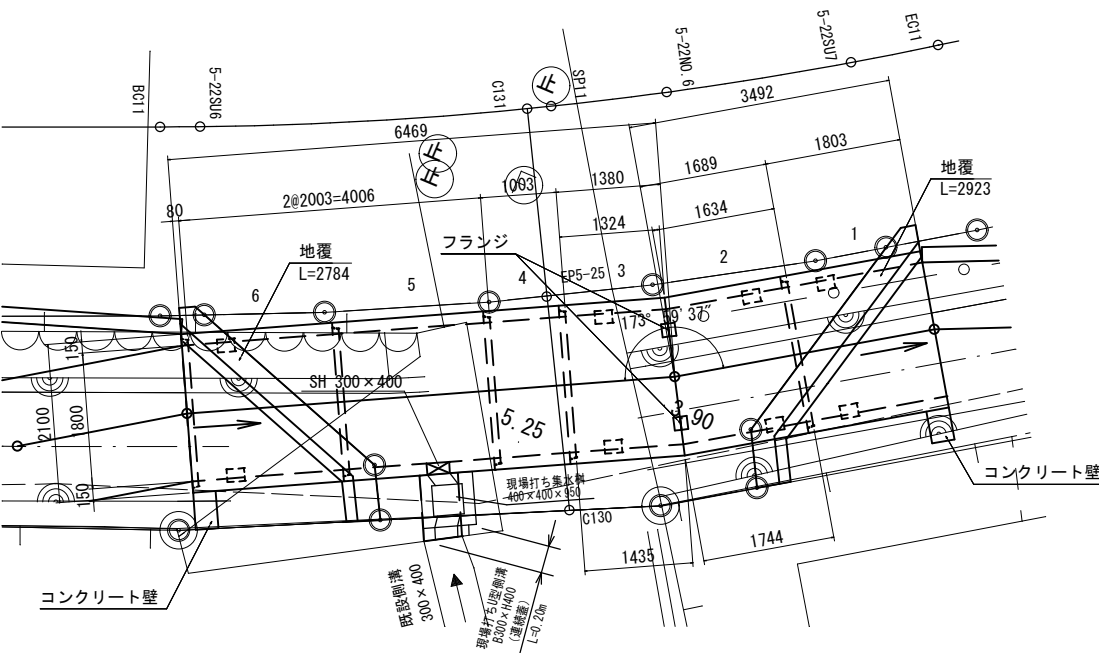

標準断面図


S=1:20

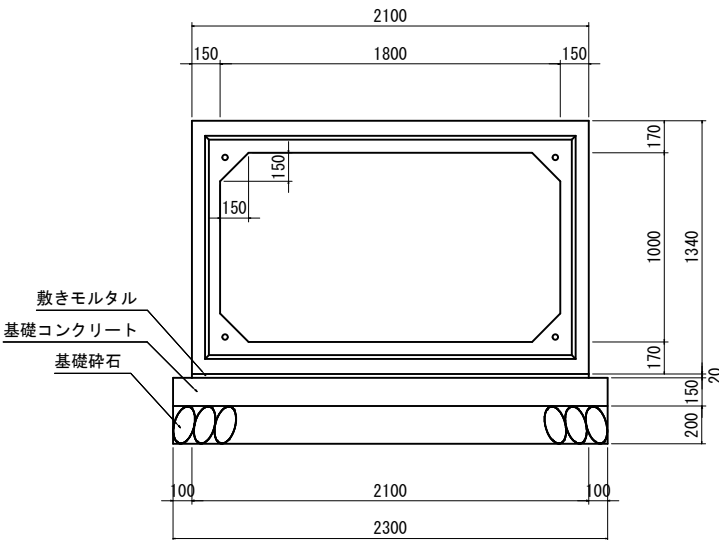

縦断図

S=1:50

※施工の伸びを製品1本当たり3mm見込んでいます。

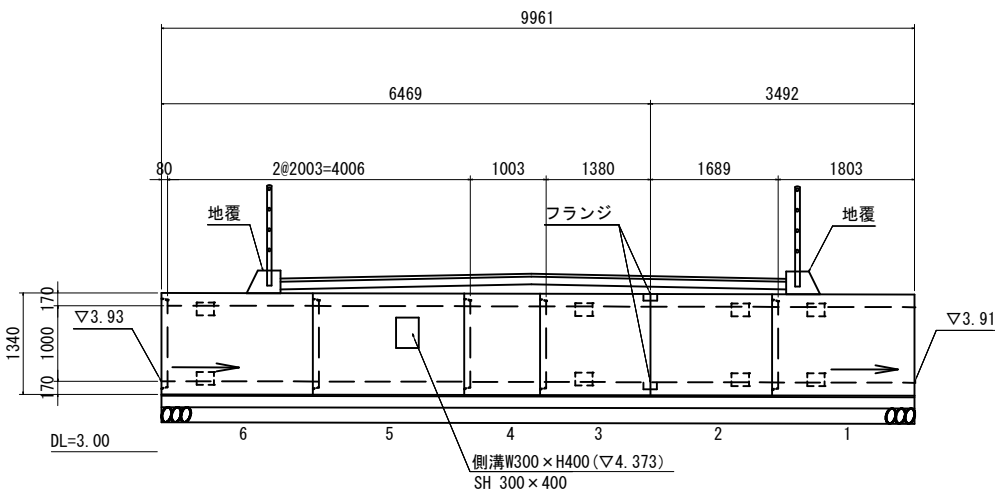

ボックスカルバート数量表

名 称	規 格	番 号	数 量	備 考
D-ボックスカルバート 1800×1000(T-25) 特配筋	L=2000	6	1	箱抜・差筋
	L=2000	5	1	SH300×400・差筋
	LM=1800	1	1	凸無・短切・箱抜・差筋
	L0=1741/1631	2	1	凹無・斜切・箱抜・フランジ・差筋
	LM=1321/1432	3	1	凸無・斜切・箱抜・フランジ
	L=1000	4	1	短切
	合計		6	

縦締緊張材料表

名 称	規 格	数 量
アンボンドPC鋼より線 φ12.7mm	L=3.0m (余長含む)	4本
	L=6.2m (余長含む)	4本
アンカープレート	90×90	16枚
グリップ	φ12.7mm用	16個

基礎材数量表

名 称	規 格	数 量
敷きモルタル	1:3	0.418 m ³
基礎コンクリート	σ _{ck} =18N/mm ²	3.437 m ³
同上型枠		2.988 m ²
基礎砕石 (t=200)	RC-40	22.910 m ²

工 事 名	中須賀区整街路等築造工事 (その7-2)				
図 面 名	ボックスカルバート割付図 (1)	図面 番号	30	／	41
事 業 名		課 長	課 長 補 佐	係 長	係
令和8年度					
高知市都市建設部市街地整備課					

ボックスカルバート割付図(2)


上流側

地覆・コンクリート壁 参考図


S=1:20

上流側 地覆L=2.800m

平面図

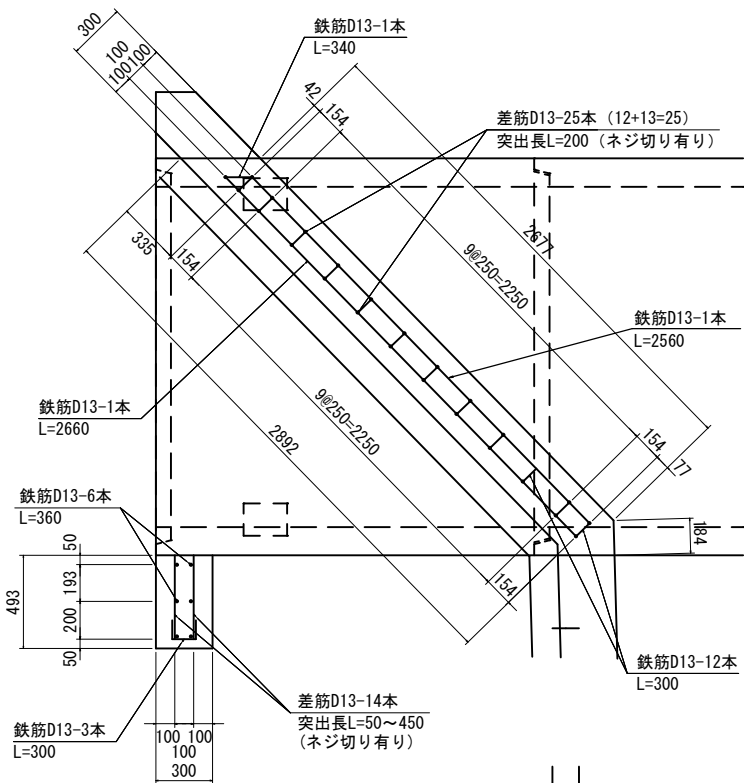

断面図

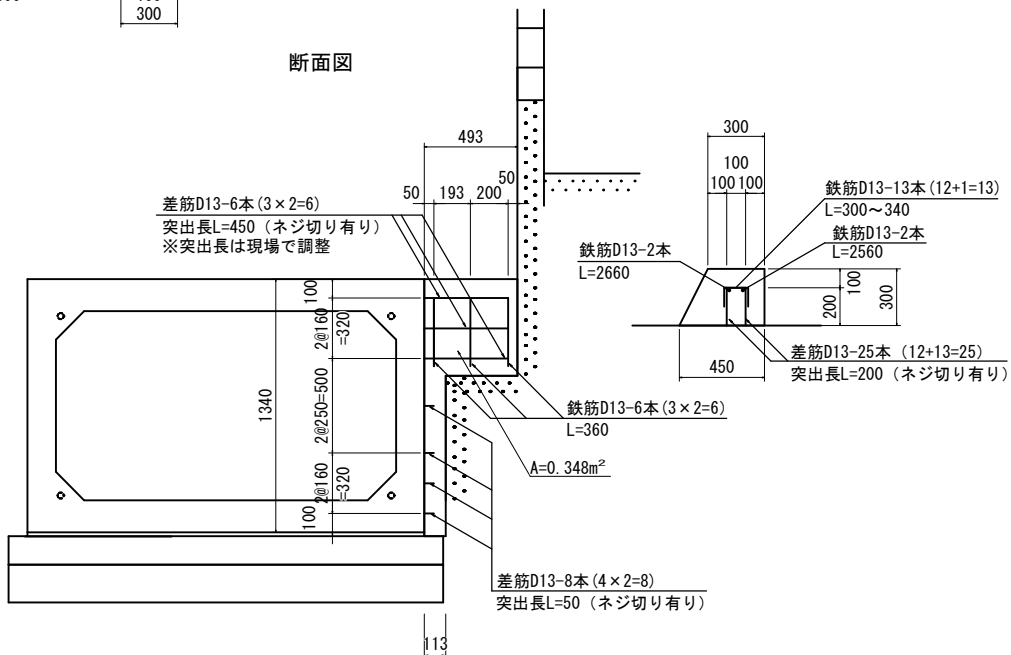

地覆数量表

名 称	規 格	数 量
地覆コンクリート	$\sigma ck=24N/mm^2$	0.315 m ³
同上型枠		1.768 m ²
差筋	D13 突出長 L=200 (ネジ切り有り)	25 本
鉄筋	D13 L=300 12本	9.1 kg
	D13 L=340 1本	
	D13 L=2560 1本	
	D13 L=2660 1本	


コンクリート壁数量表

名 称	規 格	数 量
コンクリート	$\sigma ck=24N/mm^2$	0.104 m ³
同上型枠		0.696 m ²
差筋	D13 突出長 L=50 (ネジ切り有り)	8 本
	D13 突出長 L=450 (ネジ切り有り)	6 本
鉄筋	D13 L=300 3本	3.0 kg
	D13 L=360 6本	


※差筋については製品に付属。予め製品に開けたネジ穴に現場にてねじ込む。
※差筋や鉄筋については、現地状況に応じて調整してください。

下流側 地覆L=2.933m

平面図

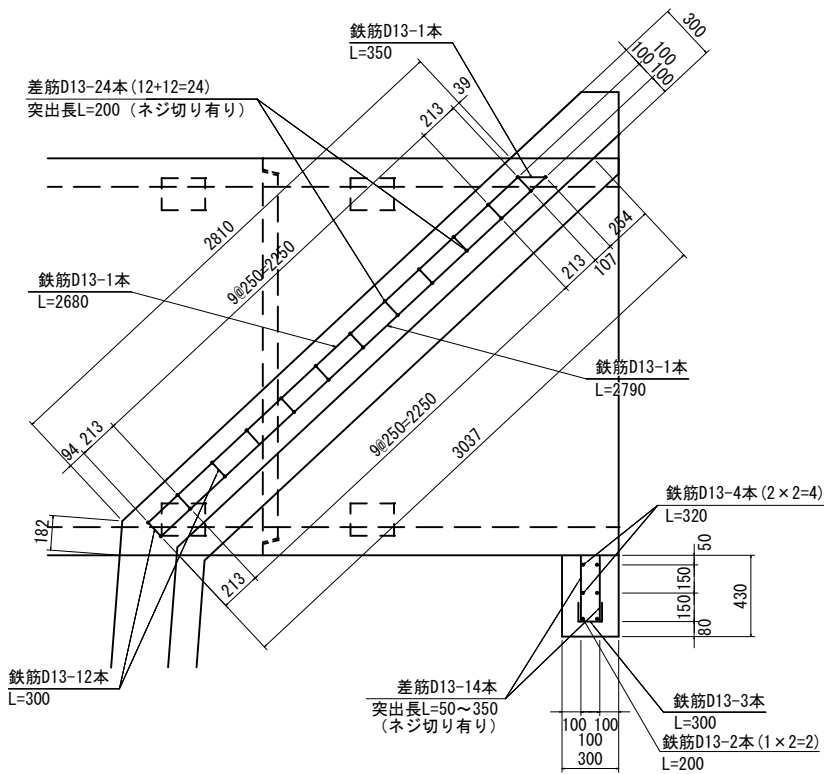

断面図

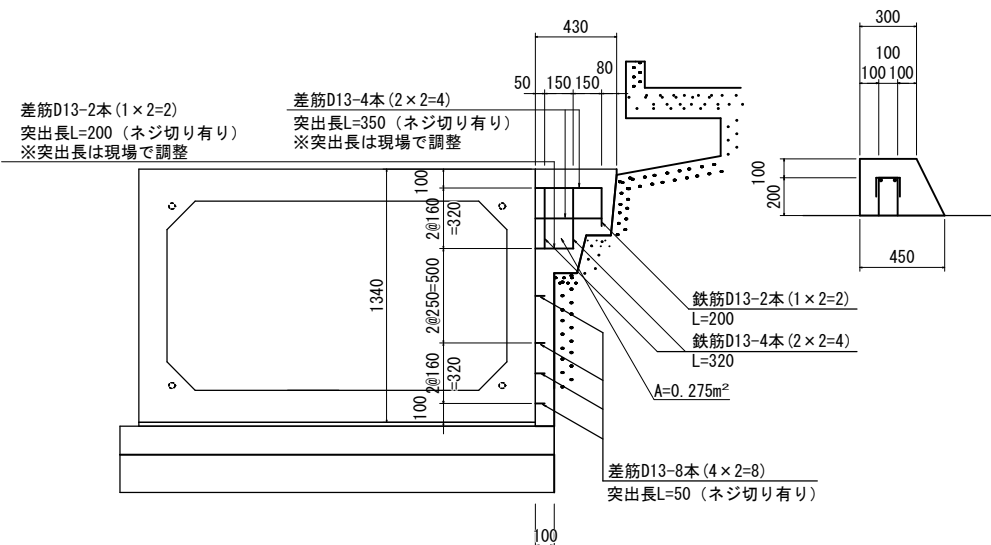

地覆数量表

名 称	規 格	数 量
地覆コンクリート	$\sigma ck=24N/mm^2$	0.330 m ³
同上型枠		1.856 m ²
差筋	D13 突出長 L=200 (ネジ切り有り)	24 本
鉄筋	D13 L=300 12本	9.4 kg
	D13 L=350 1本	
	D13 L=2680 1本	
	D13 L=2790 1本	

コンクリート壁数量表

名 称	規 格	数 量
コンクリート	$\sigma ck=24N/mm^2$	0.083 m ³
同上型枠		0.552 m ²
差筋	D13 突出長 L=50 (ネジ切り有り)	8 本
	D13 突出長 L=200 (ネジ切り有り)	2 本
	D13 突出長 L=350 (ネジ切り有り)	4 本
鉄筋	D13 L=300 3本	2.6 kg
	D13 L=200 2本	
	D13 L=320 4本	


※差筋については製品に付属。予め製品に開けたネジ穴に現場にてねじ込む。
※差筋や鉄筋については、現地状況に応じて調整してください。

※差筋や鉄筋については、現地状況に応じて調整してください。

工 事 名	中須賀区整街路等築造工事 (その7-2)				
図 面 名	ボックスカルバート割付図 (2)	図面 番号	31	／	41
事 業 名		課 長	課 長 補 佐	係 長	係
令和 8 年度					
高知市都市建設部市街地整備課					

(上流側)

仮設管PPφ600(流用)
L=17.00m

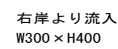

記 号	数 量
14K-1	3.8
B4-C	2.8

現況宅盤線

計画擁壁天端線

現況護岸天端線

現況低水路天端線

10.5

13.40

1.50

200.20

▽3.93 (現況河床高)

仮設管PP φ 600

プレキャストコンクリート W1800×W1000

▽3.91 (現況河床高)

計画擁壁天端線

現況宅盤線

現況護岸天端線

現況低水路天端線

10.5

13.40

1.50

200.20

▽3.91 (現況河床高)

仮設管PP φ 600 (流用)

記 号	数 量
14K-1	3.5
B4-C	2.8

仮設管PP ϕ 600
(流用)

DL=3.00

GH=5.45
FH=5.297

B11

旭川

地区界

DL=3.00

仮設管PPφ600

2100

1340

2300

150

200

1:0.5

1:0.5

φ600

ブレキャスト枠 横スリット
W1800×H1000


GH=5.33
FH=5.286

工 事 名	中須賀区整街路等築造工事（その７－２）				
図 面 名	仮設排水計画図（参考図）			図面 番号	32 / 41
事 業 名		課 長	課 長 補 佐	係 長	係
令和 8 年度					
高知市都市建設部市街地整備課					

旭川函渠工(上流)附帯工事
地区外道路部

S=1:10

S=1:10

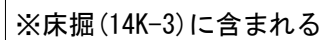

※床掘(14K-3)に含まれる

工 事 名	中須賀区整街路等築造工事（その７－２）				
図 面 名	函渠工付帯施設構造図			図面番 号	33 / 41
事 業 名		課 長	課 長 補 佐	係 長	係
令和 8 年度					
高知市 都市建設部 市街地整備課					

擁壁工構造図 (道路擁壁)


プレキャストL型擁壁割付図

区5-22号線
旭川護岸擦り付け工

(参考図)

平面割付図(上流側ホックス両端)
S=1:100

道路PC-L擁壁
S=1:30

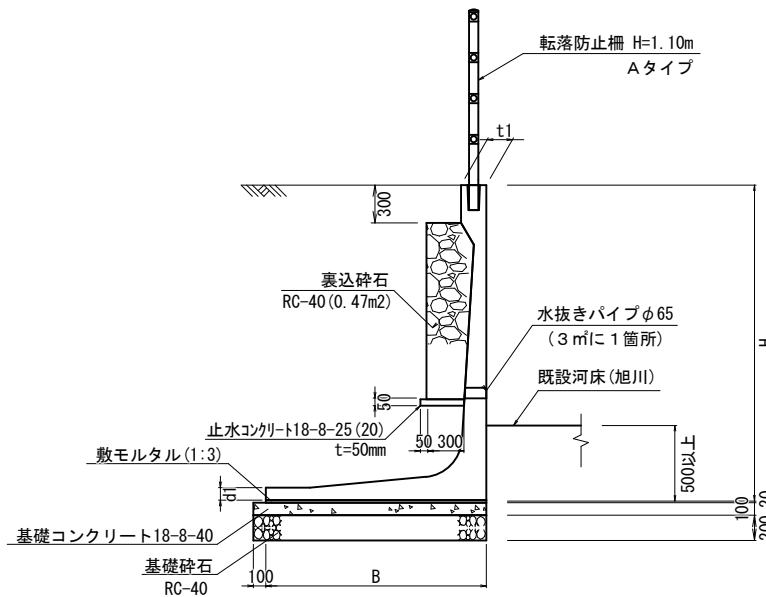

※ 目地開き幅 $t=30\text{mm}$ 未満 は無収縮モルタル、
 $t=30\text{mm}$ 以上 はコンクリートによる間詰処理を行なうこと。

標準寸法表(防護柵直付けタイプ)


名称	H	※B	L	t1	d1	摘要
	2000	1700	1997	200	90	区5-22
プレキャスト						
L型擁壁						

※底版伸ばし(二次製品で対応可)

転落防止柵 (A)

S=1:20

コンクリート建込用

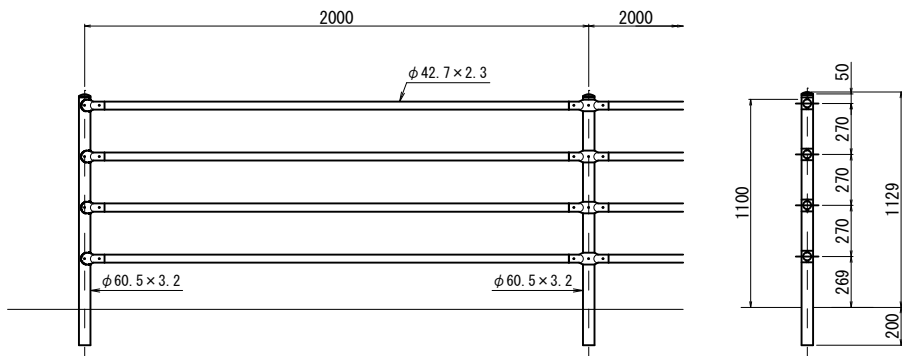


設計条件

設計荷重・・・防護柵の設置基準・同解説のP種に基づく。

備考


1. 外装は亜鉛・アルミ・マグネシウム合金めっきの上高耐候性樹脂粉体塗装とする。但し、ボルト・ナットは溶融亜鉛めっきのみとする。

展開割付図

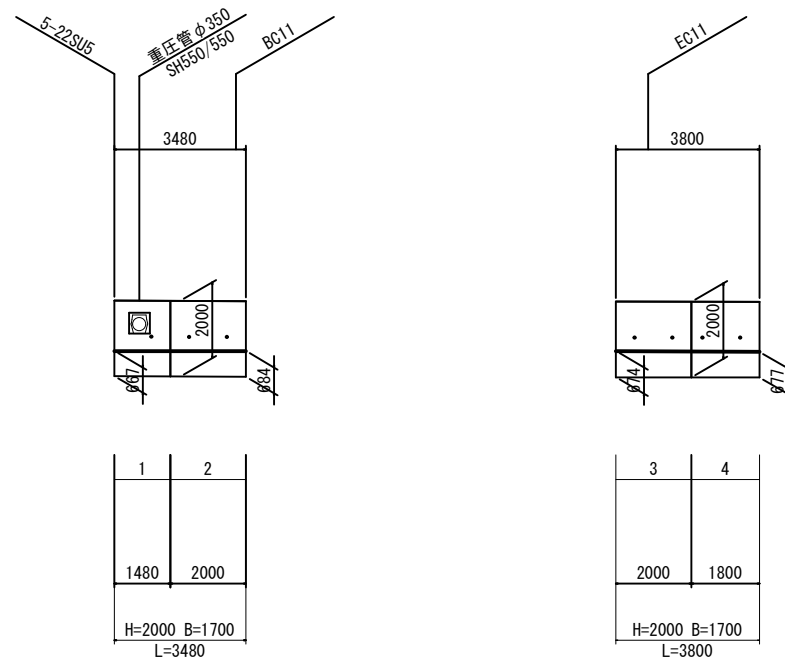 $S=1/100$ 

※管と本体の隙間は間詰処理を行うこと

標準断面図
S=1:30

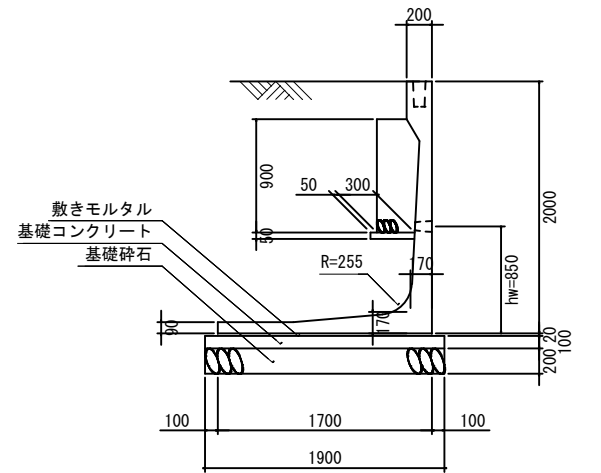


※施工時の製品の伸びを3mm見込む。

数量表

H	H	B	L	番号	数量
プレキャスト L型擁壁	2000 hw=850	1700	1997	2・3	2
			1477	1	1
			SH550/550		
			1797	4	1
合計					4

目地部詳細図


S=1:10

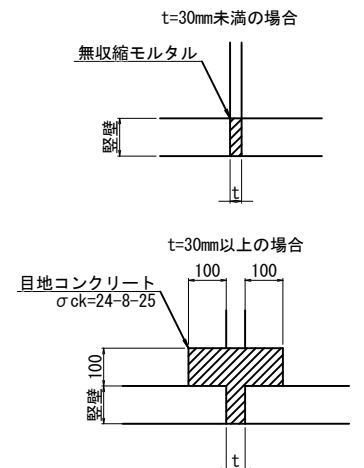

工 事 名	中須賀区整街路等築造工事（その７－２）				
図 面 名	ﾌﾞﾛｯｸﾄﾚｰﾄﾞ型埋壁割付図（参考図） 道路埋壁構造図			図 面 番 号	34 / 41
事 業 名		課 長	課 長 補 佐	係 長	係
令和 8 年 度					
高知市都市建設部市街地整備課					


道路擁壁平面図・展開図
旭川護岸擦り付け工

平面図 S=1:50

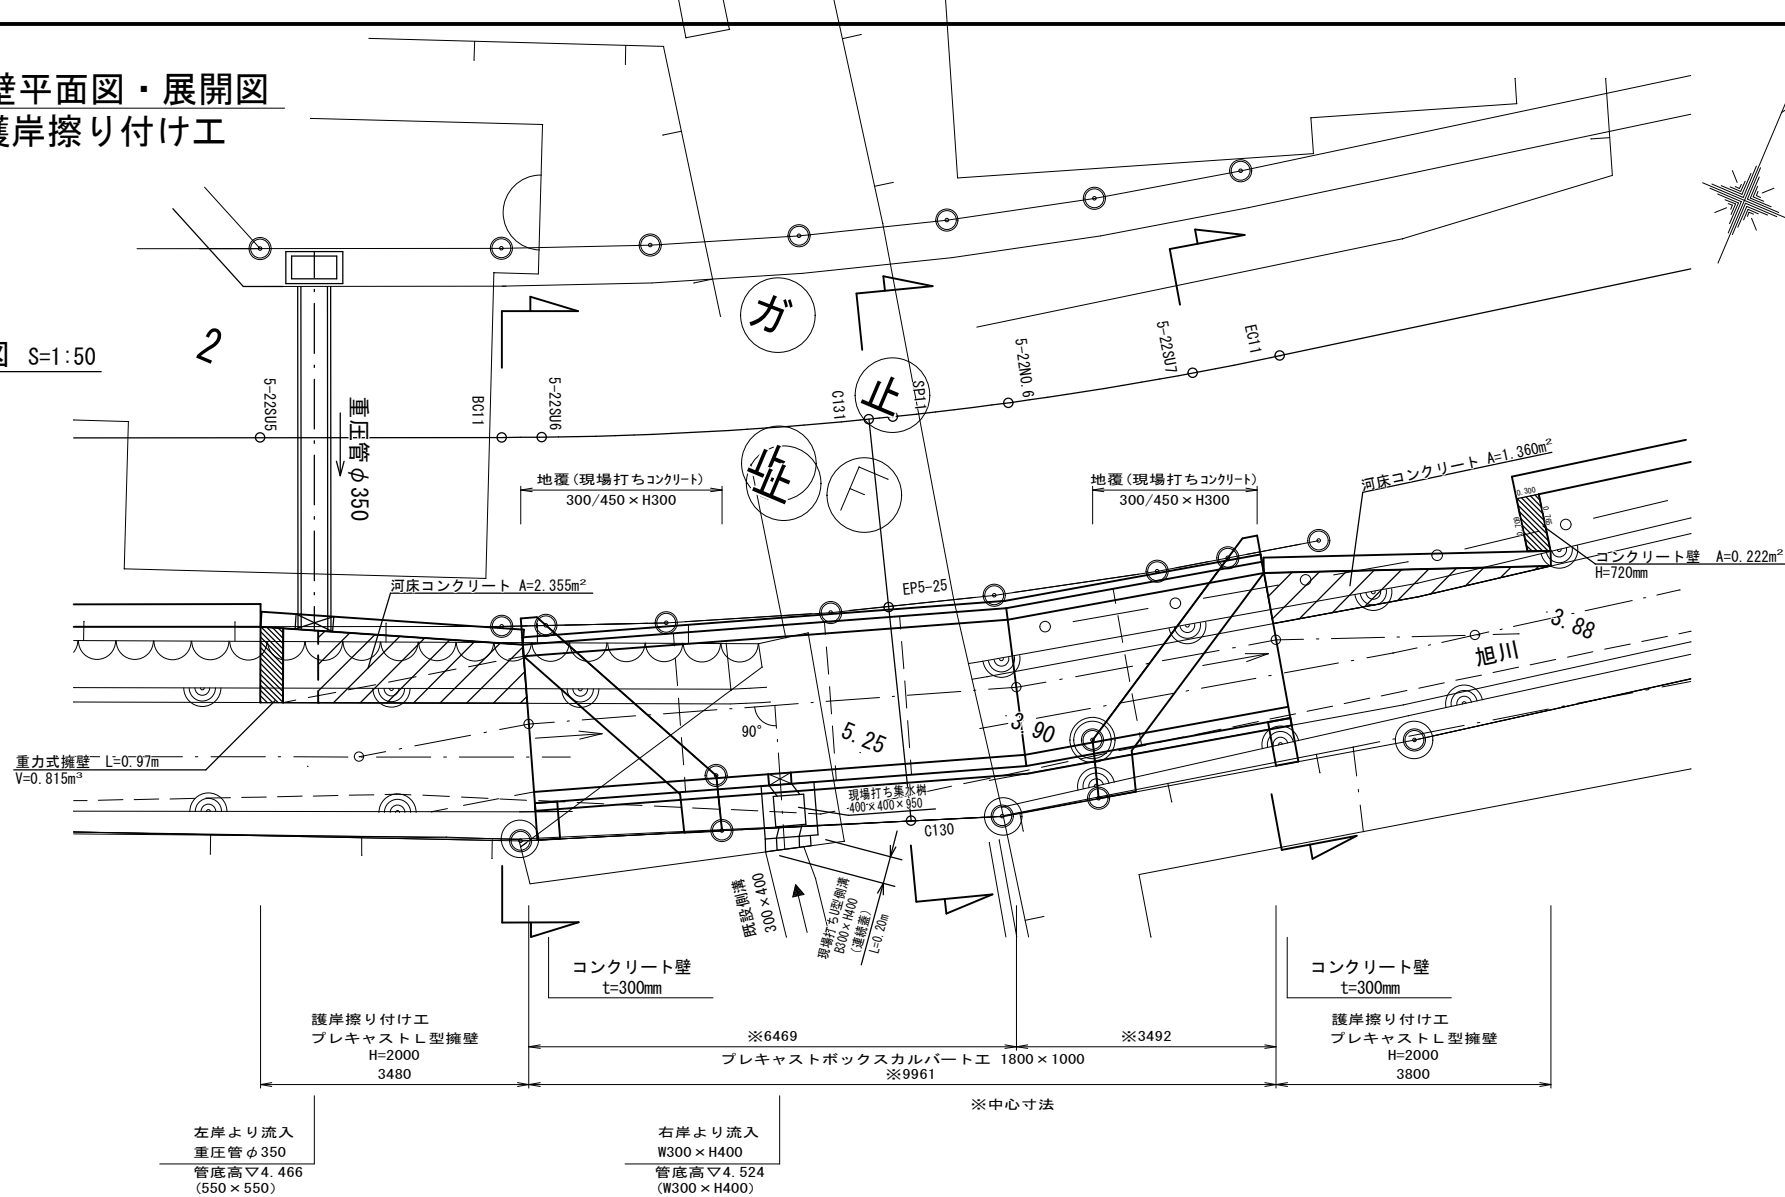


BC11

GH=5.45
FH=5.297

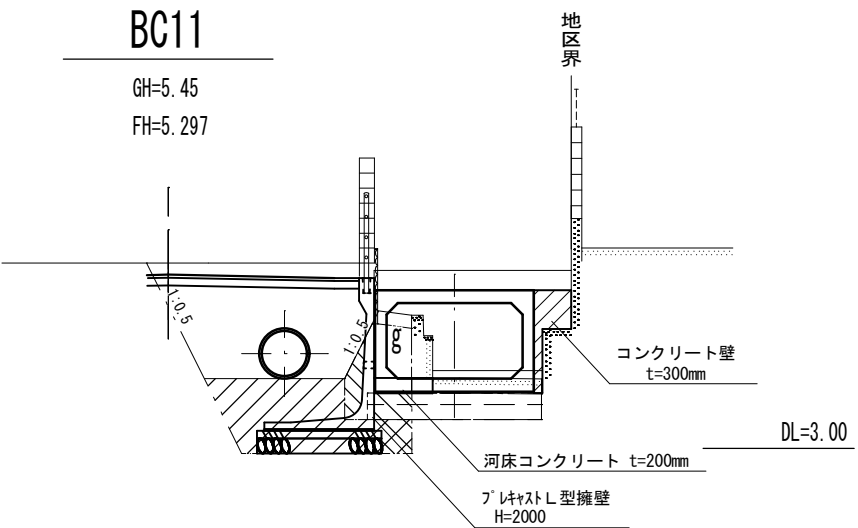

5-22SU7

GH=5.33
FH=5.286

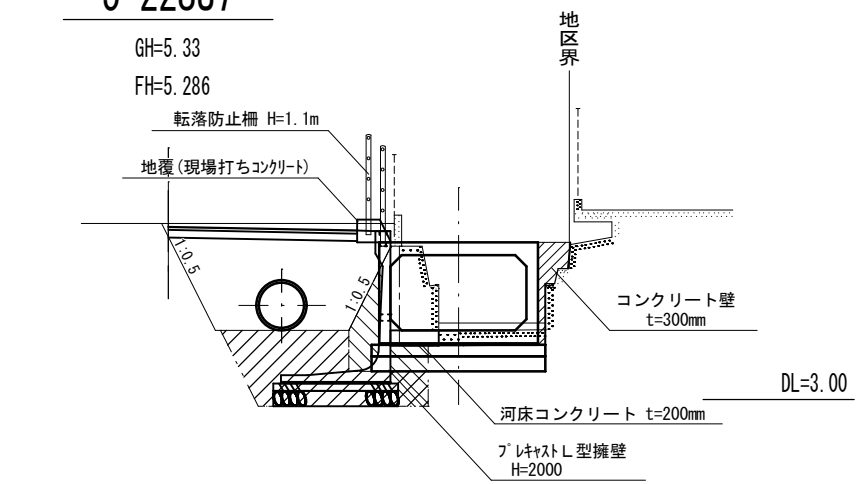


展開図 S=1:50

区5-22号線 道路擁壁
プレキャストL型擁壁

PL-2000
L=3.480m

3480

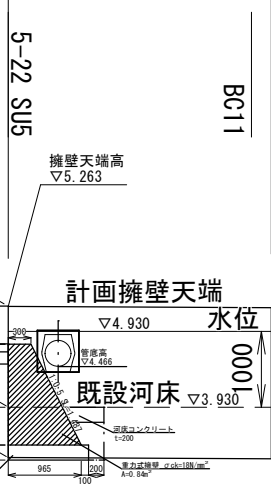


重力式擁壁土工		※土工延長L=0.961m	
記 号	14K-2	B4-D	T
数 量	0.9	0.3	1.1

区5-22号線 道路擁壁
プレキャストL型擁壁

PL-2000
L=3.800m

3800

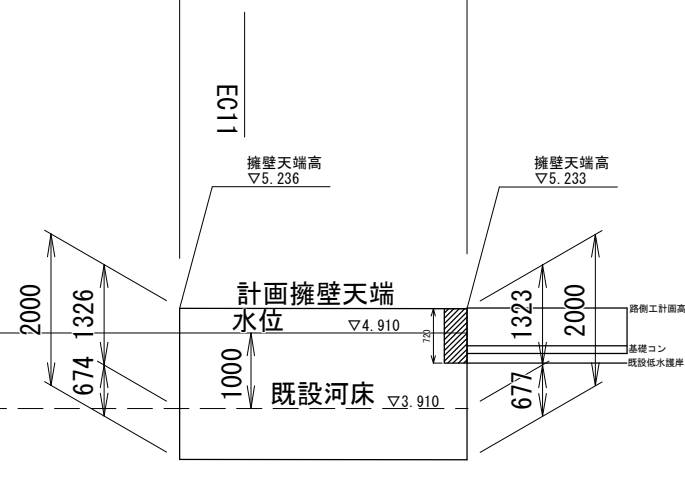

河床コンクリート数量表


名称	規格	数量
コンクリート	$\sigma_{ck}=18N/mm^2$	0.743m³

コンクリート壁 (左岸) 数量表


名称	規格	数量
コンクリート	$\sigma_{ck}=18N/mm^2$	0.160m³
型枠		1.277m²

工事名	中須賀区整街路等築造工事 (その7-2)			
図面名	プレキャストL型擁壁割付図 道路擁壁構造図	図面番号	35 / 41	
事業名		課長	課長補佐	係長
令和8年度				
高知市都市建設部市街地整備課				

路側工 平面図・展開図・断面図
旭川沿線 (区5-22号線)

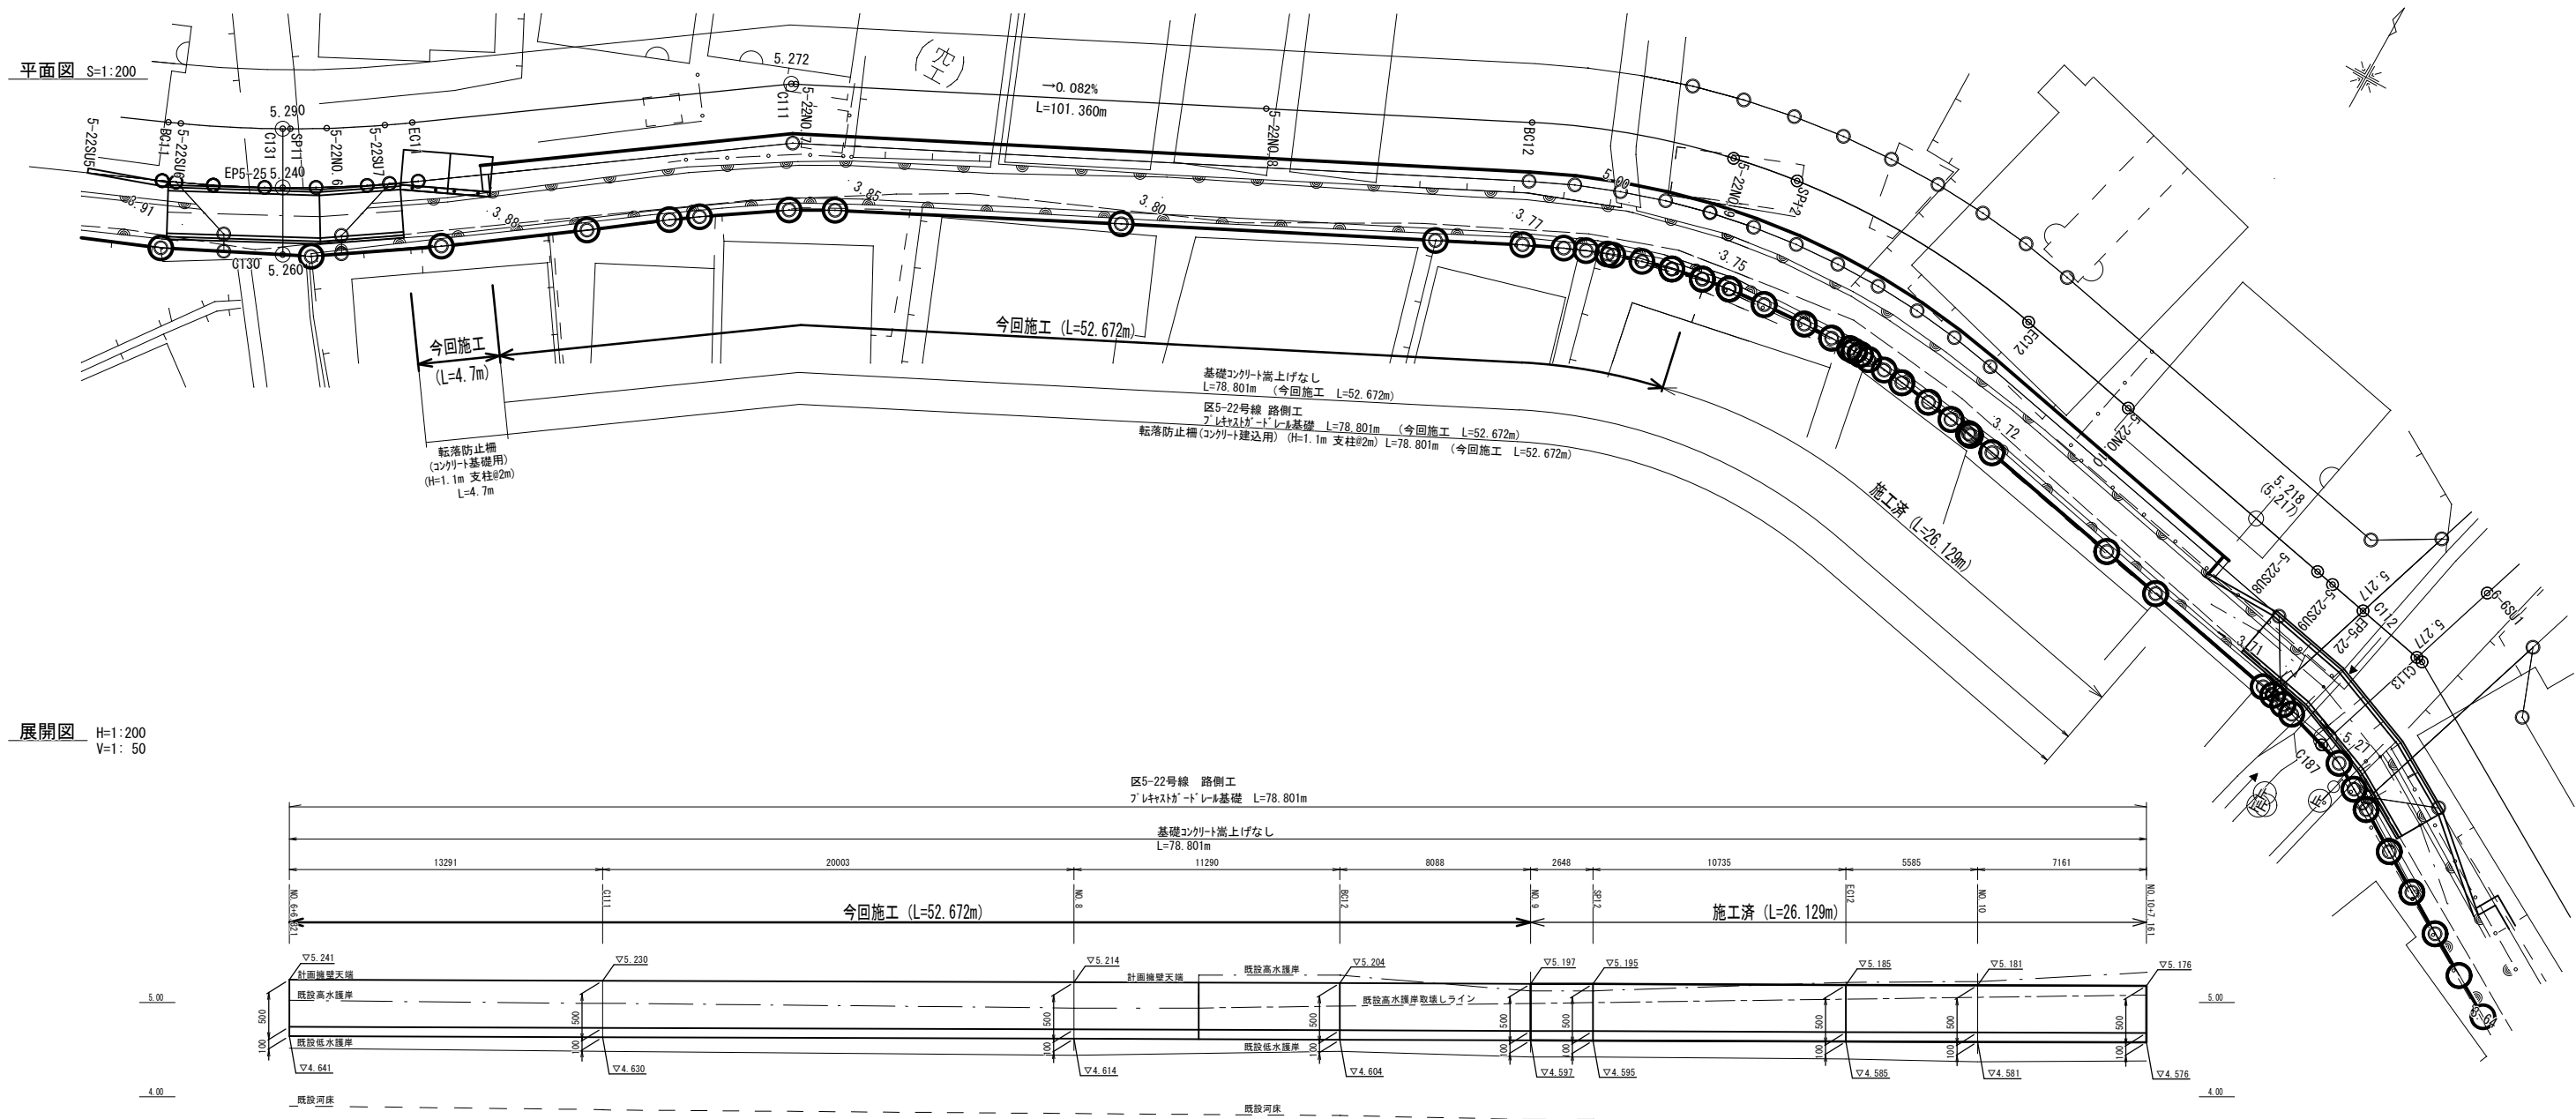


展開図 H=1:200
V=1: 50

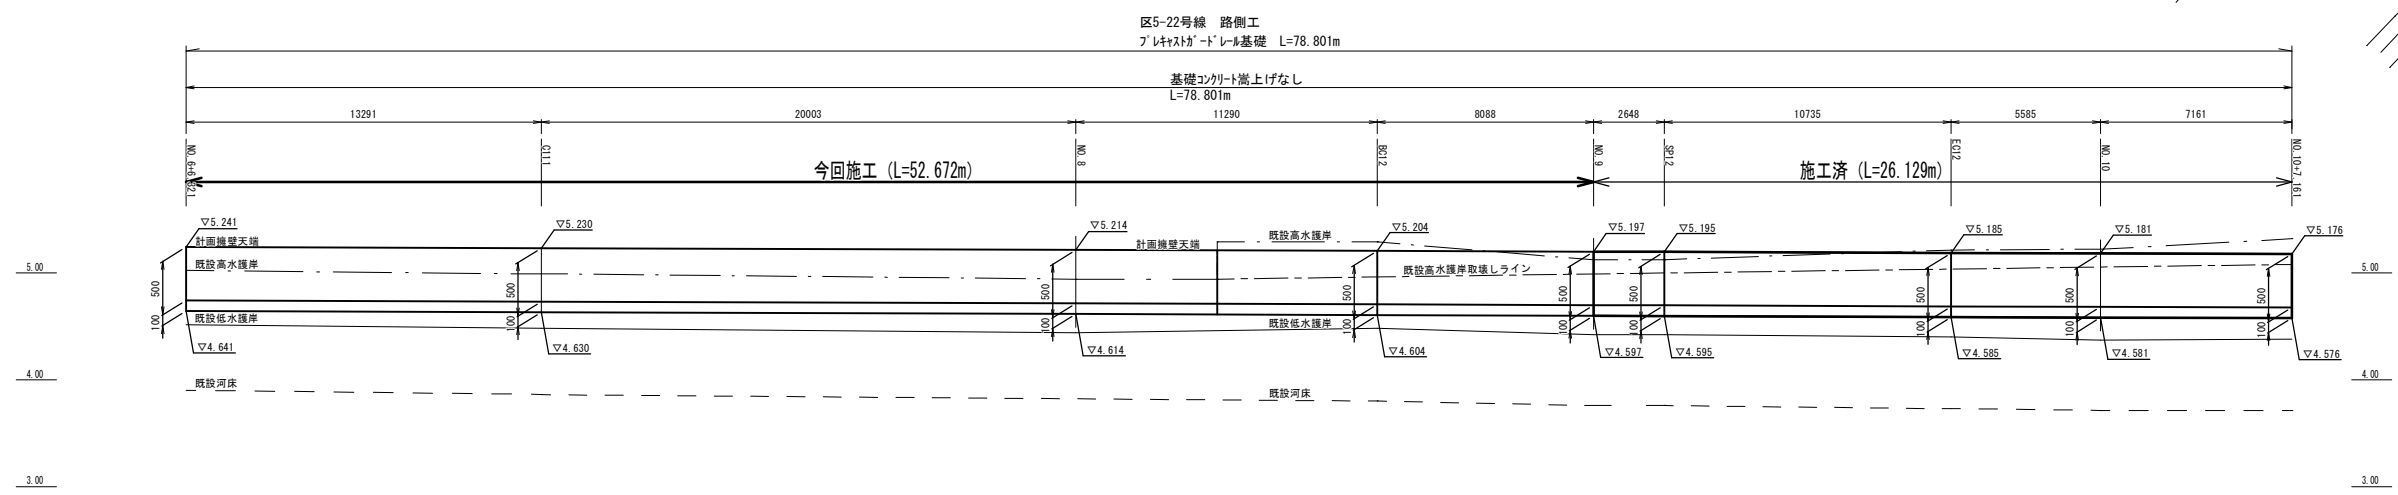


プレキャストガードレール基礎
基礎コンクリート嵩上げなし
H=100
L=52.672m

5-22NO.9
GH=5.15
FH=5.239

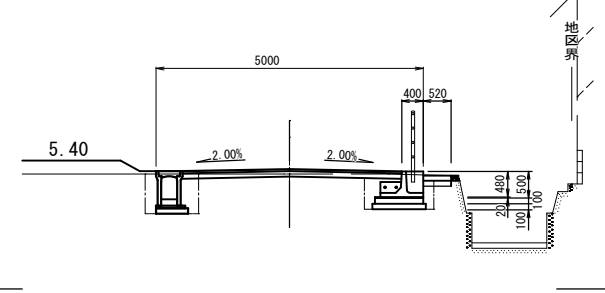

付帯工 1:20
L=52.672m

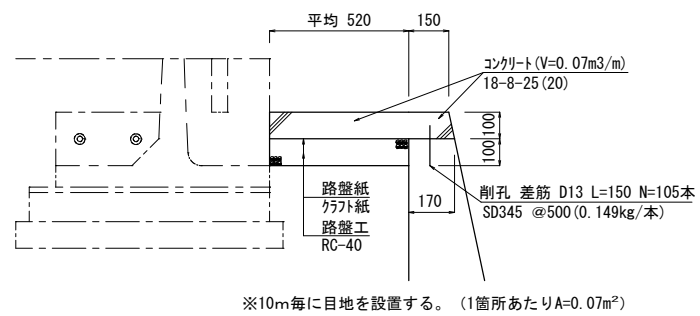


材料表		基礎コンクリート H=100mm 1m当り	
種別	材質・規格	単位	数量
プレキャストガードレール基礎	B-C種, 20m用, B=800	m	1.000
転落防止柵	H=1,100, L=2,000, センタービーム	m	1.000

工 事 名	中須賀区整街路等築造工事 (その7-2)			
図 面 名	路側工 平面図・展開図・断面図(区5-22号線)	図 面 番 号	36	41
事 業 名		課 長	課 長 補 佐	係 長 係
令 和 8 年 度				
高知市 都市建設部 市街地整備課				


路側工 平面図・展開図・断面図

旭川沿線(区5-22号線)


平面図 S=1:200

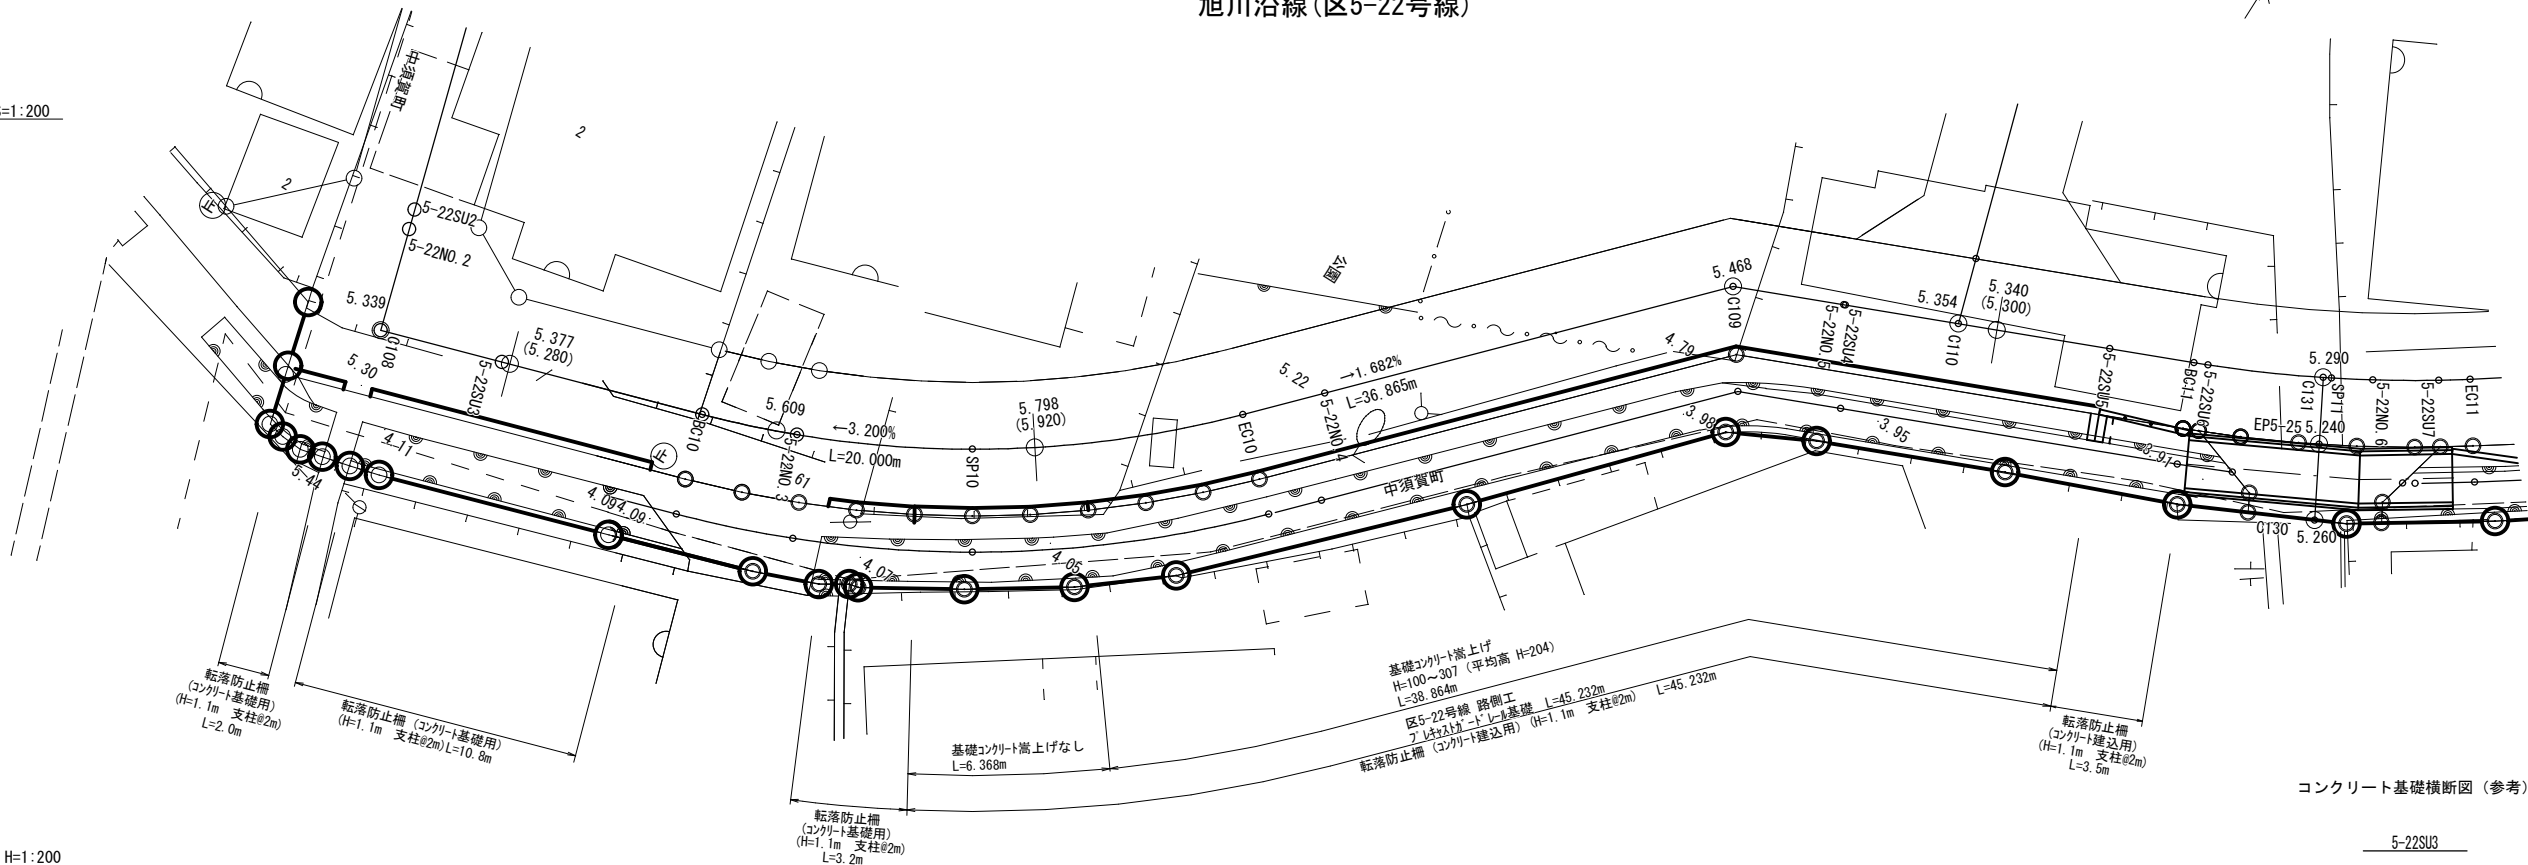


展開図 H=1:200
V=1:50

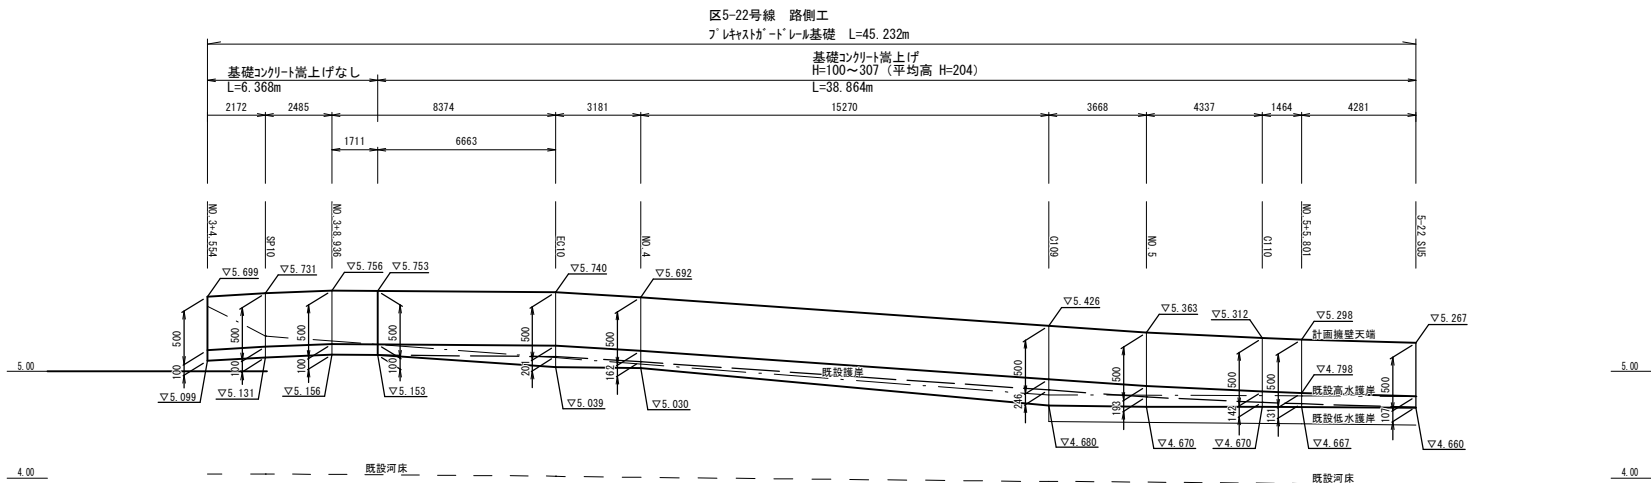

コンクリート基礎横断面図(参考)

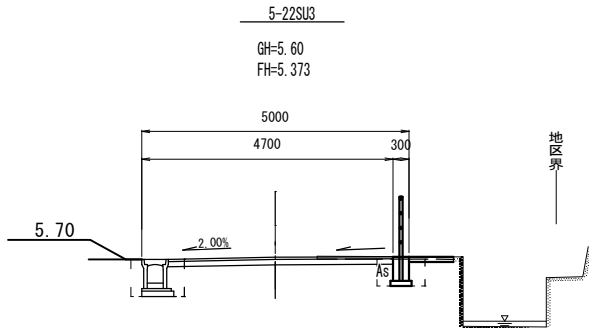

付帯工 1:20
L=61.232m

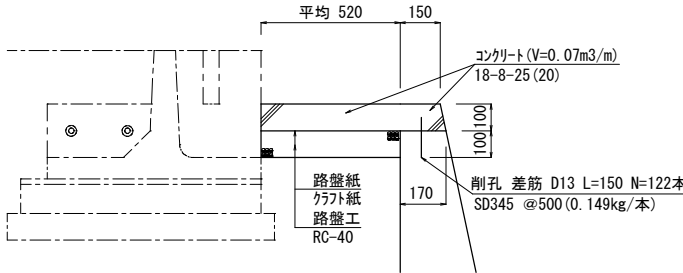

※10m毎に目地を設置する。(1箇所あたりA=0.07m²)

材料表		基礎コンクリート H=100mm 1m当り	
種別	材質・規格	単位	数量
プレキャスト・ドレーン基礎	B・C種, 20m用, B=800	m	1.000
転落防止柵	H=1,100, L=2,000, センターヒール	m	1.000

DL=3.00

DL=3.00


工事名				
中須賀区整街路等築造工事(その7-2)				
図面名	路側工 平面図・展開図・断面図(区5-22号線)			図面番号
事業名		課長	課長補佐	係長 係
令和8年度				
高知市 都市建設部 市街地整備課				

道路施設構造図


路側工

プレキャストガードレール基礎(BC種) S=1:30
(参考図)

区5-22号線 車道部(旭川沿線)


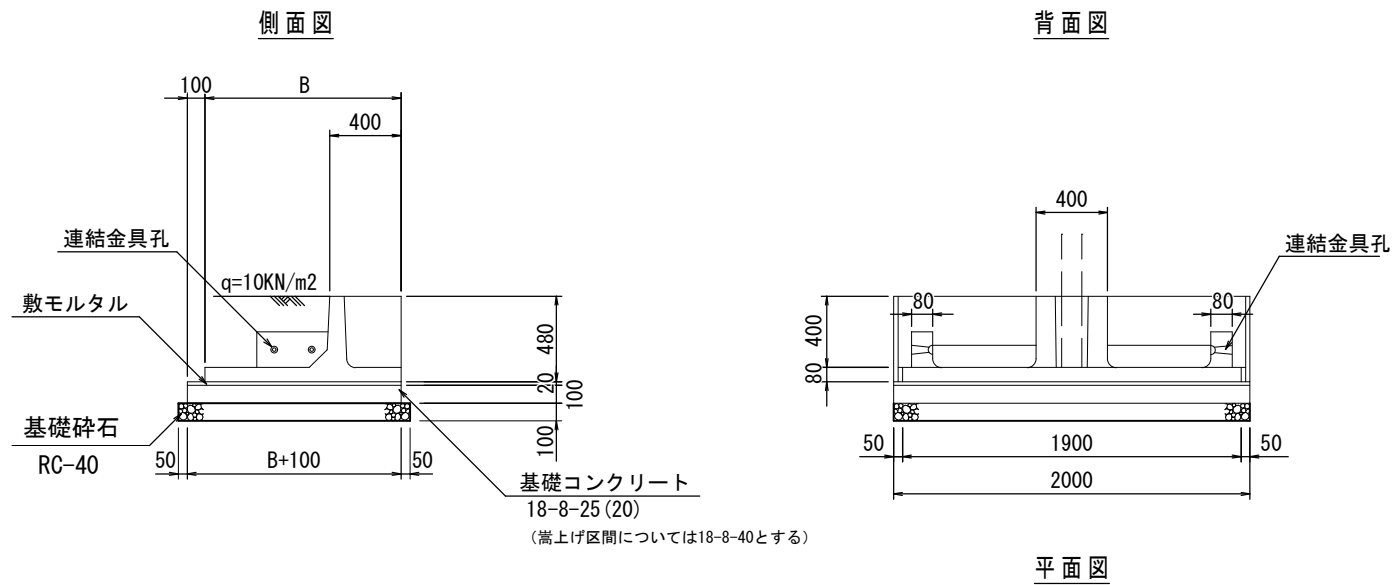


材料表							
名称	B(mm)	防護欄基礎	間詰コンクリート	止め型枠	敷モルタル	均しコンクリート	均し型枠
BC種-20m用	800	5.0 個	0.080 m3	0.210 m2	0.180 m3	0.900 m3	2.000 m2

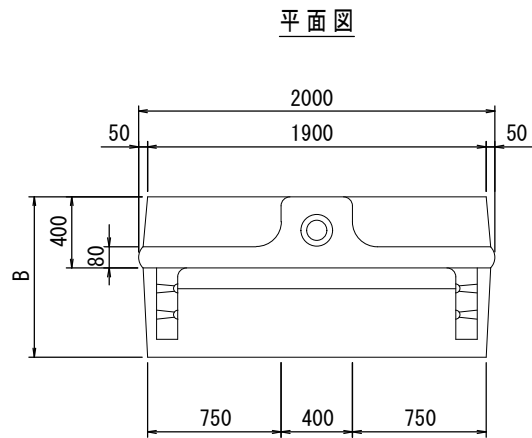

転落防止柵

H=1.10m S=1:30
コンクリート建込用

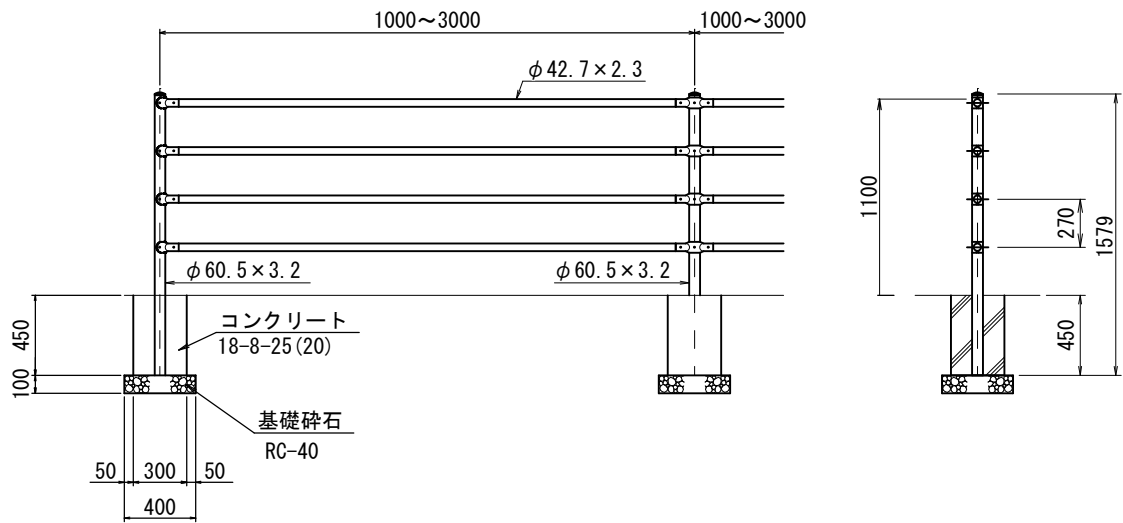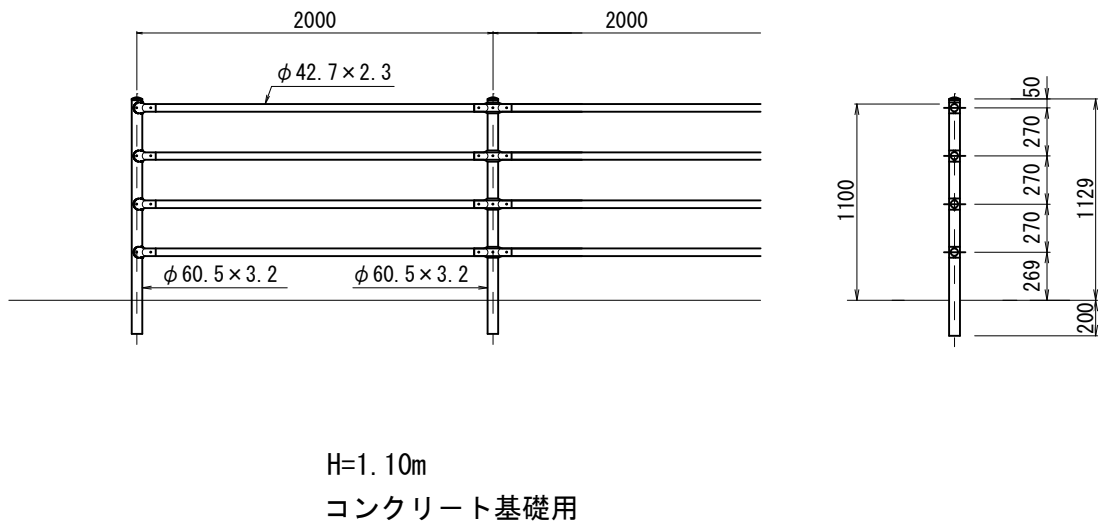

基礎コンクリート材料表			
名称	規格	数量	単位
コンクリート	σ CK = 18N/mm2	0.04	m3
型枠		0.54	m2
基礎碎石	RC-40, t=10cm	0.16	m2

工事名	中須賀区整街路等築造工事(その7-2)			
図面名	道路施設構造図	図面番号	38 / 41	
事業名		課長	課長補佐	係長
令和8年度				
高知市 都市建設部 市街地整備課				

造成計画平面図 S=1:500





整地土工定規図 S=1:50



凡 例	
	街 区 番 号
	造 成 計 画 高


工 事 名	中須賀区整街路等築造工事（その７－２）				
図 面 名	造成計画平面図，整地土工定規図		図 面 番 号	39 / 41	
事 業 名		課 長	課 長 補 佐	係 長	係
令 和 ８ 年 度					
高知市 都市建設部 市街地整備課					

整地横断図 S=1:200
7ブロック
(40街区, 43~45街区)

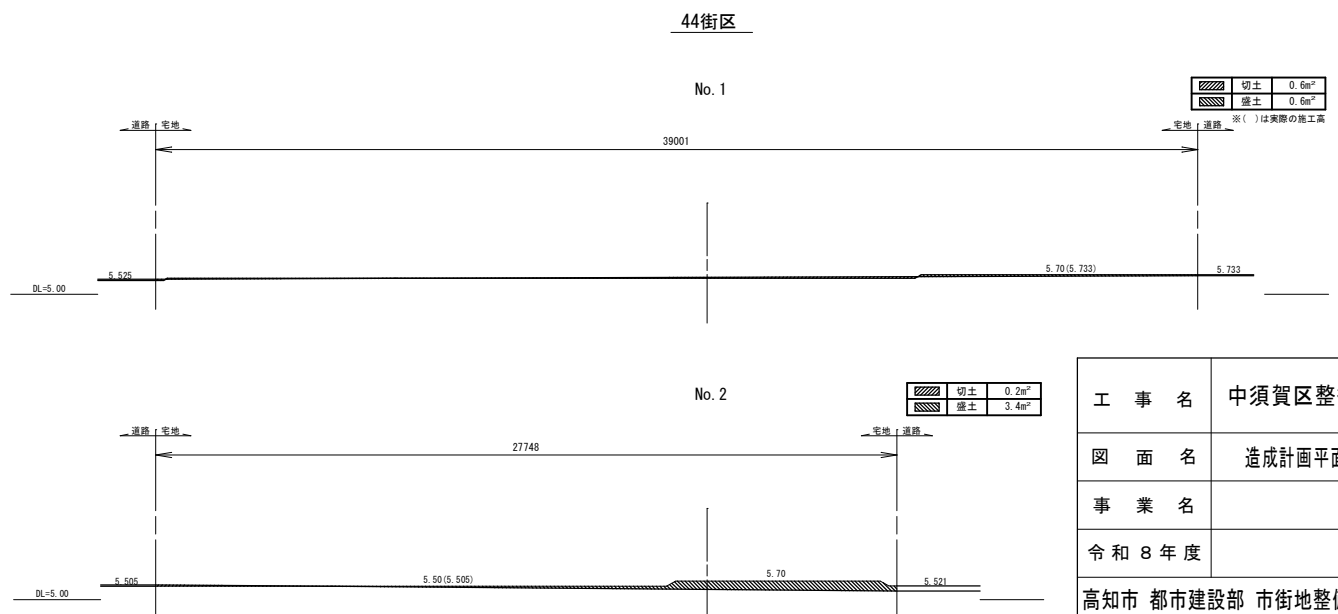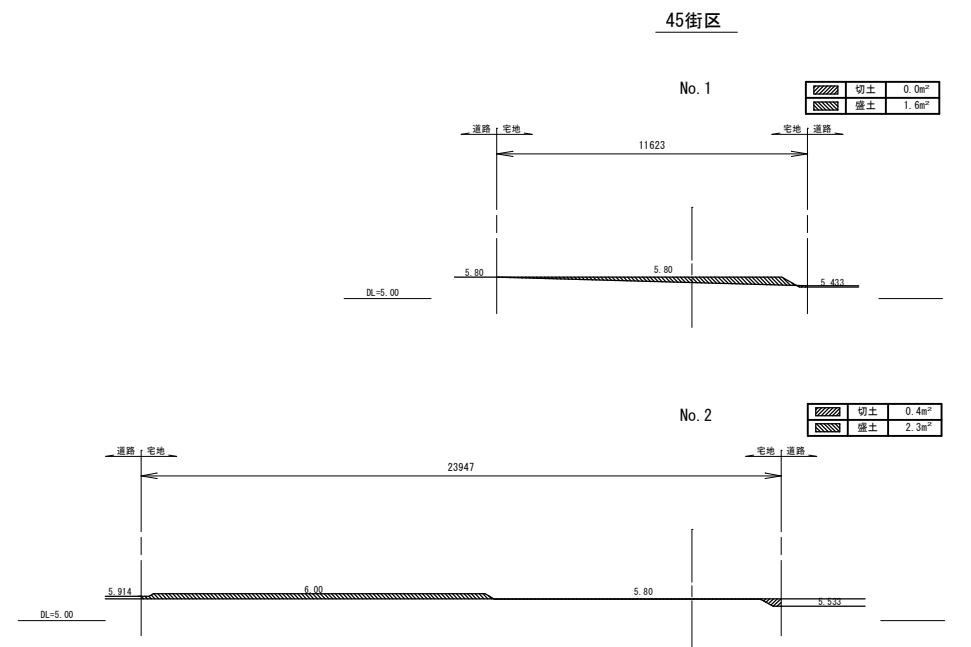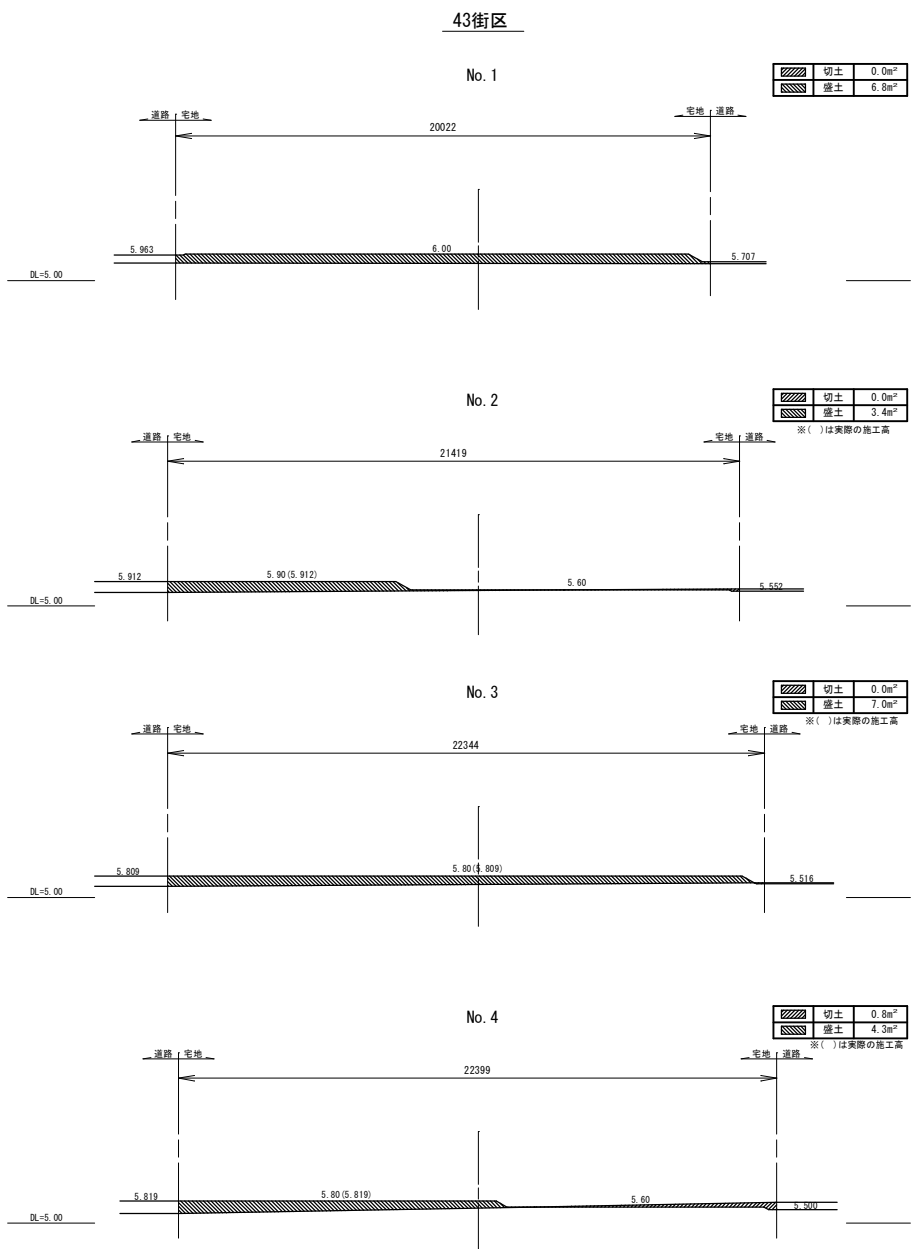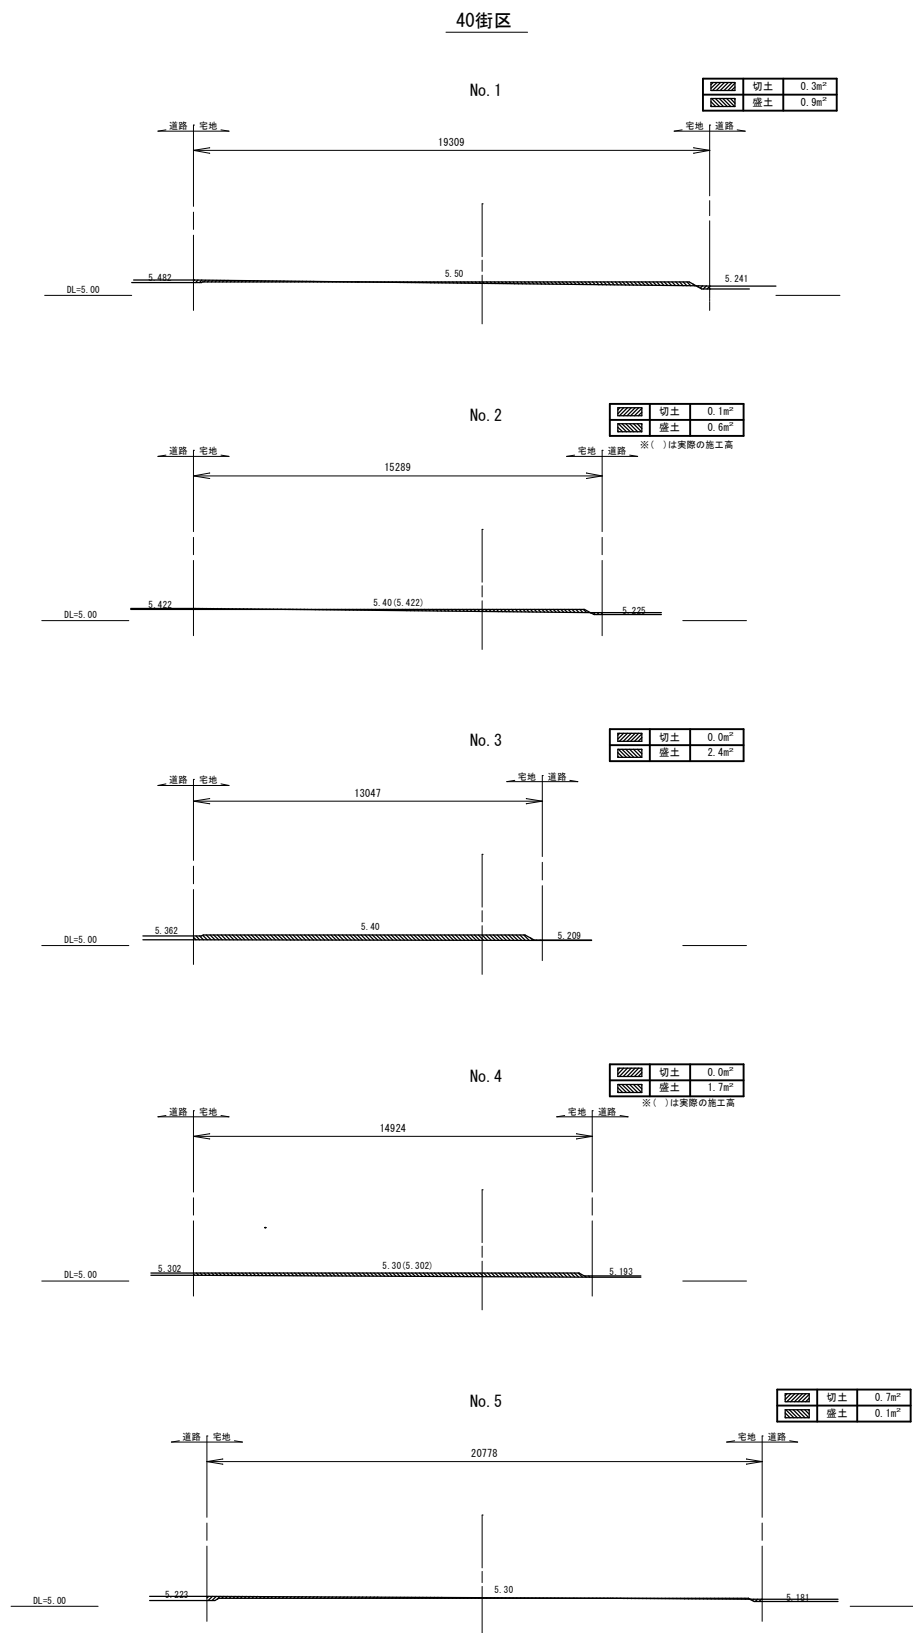

工 事 名	中須賀区整街路等築造工事（その7-2）			
図 面 名	造成計画平面図、整地土工定規図	図 面 番 号	40	／ 41
事 業 名		課 長	課 長 補 佐	係 長
令和 8 年 度				
高知市 都市建設部 市街地整備課				

舗装工平面図 S=1:500

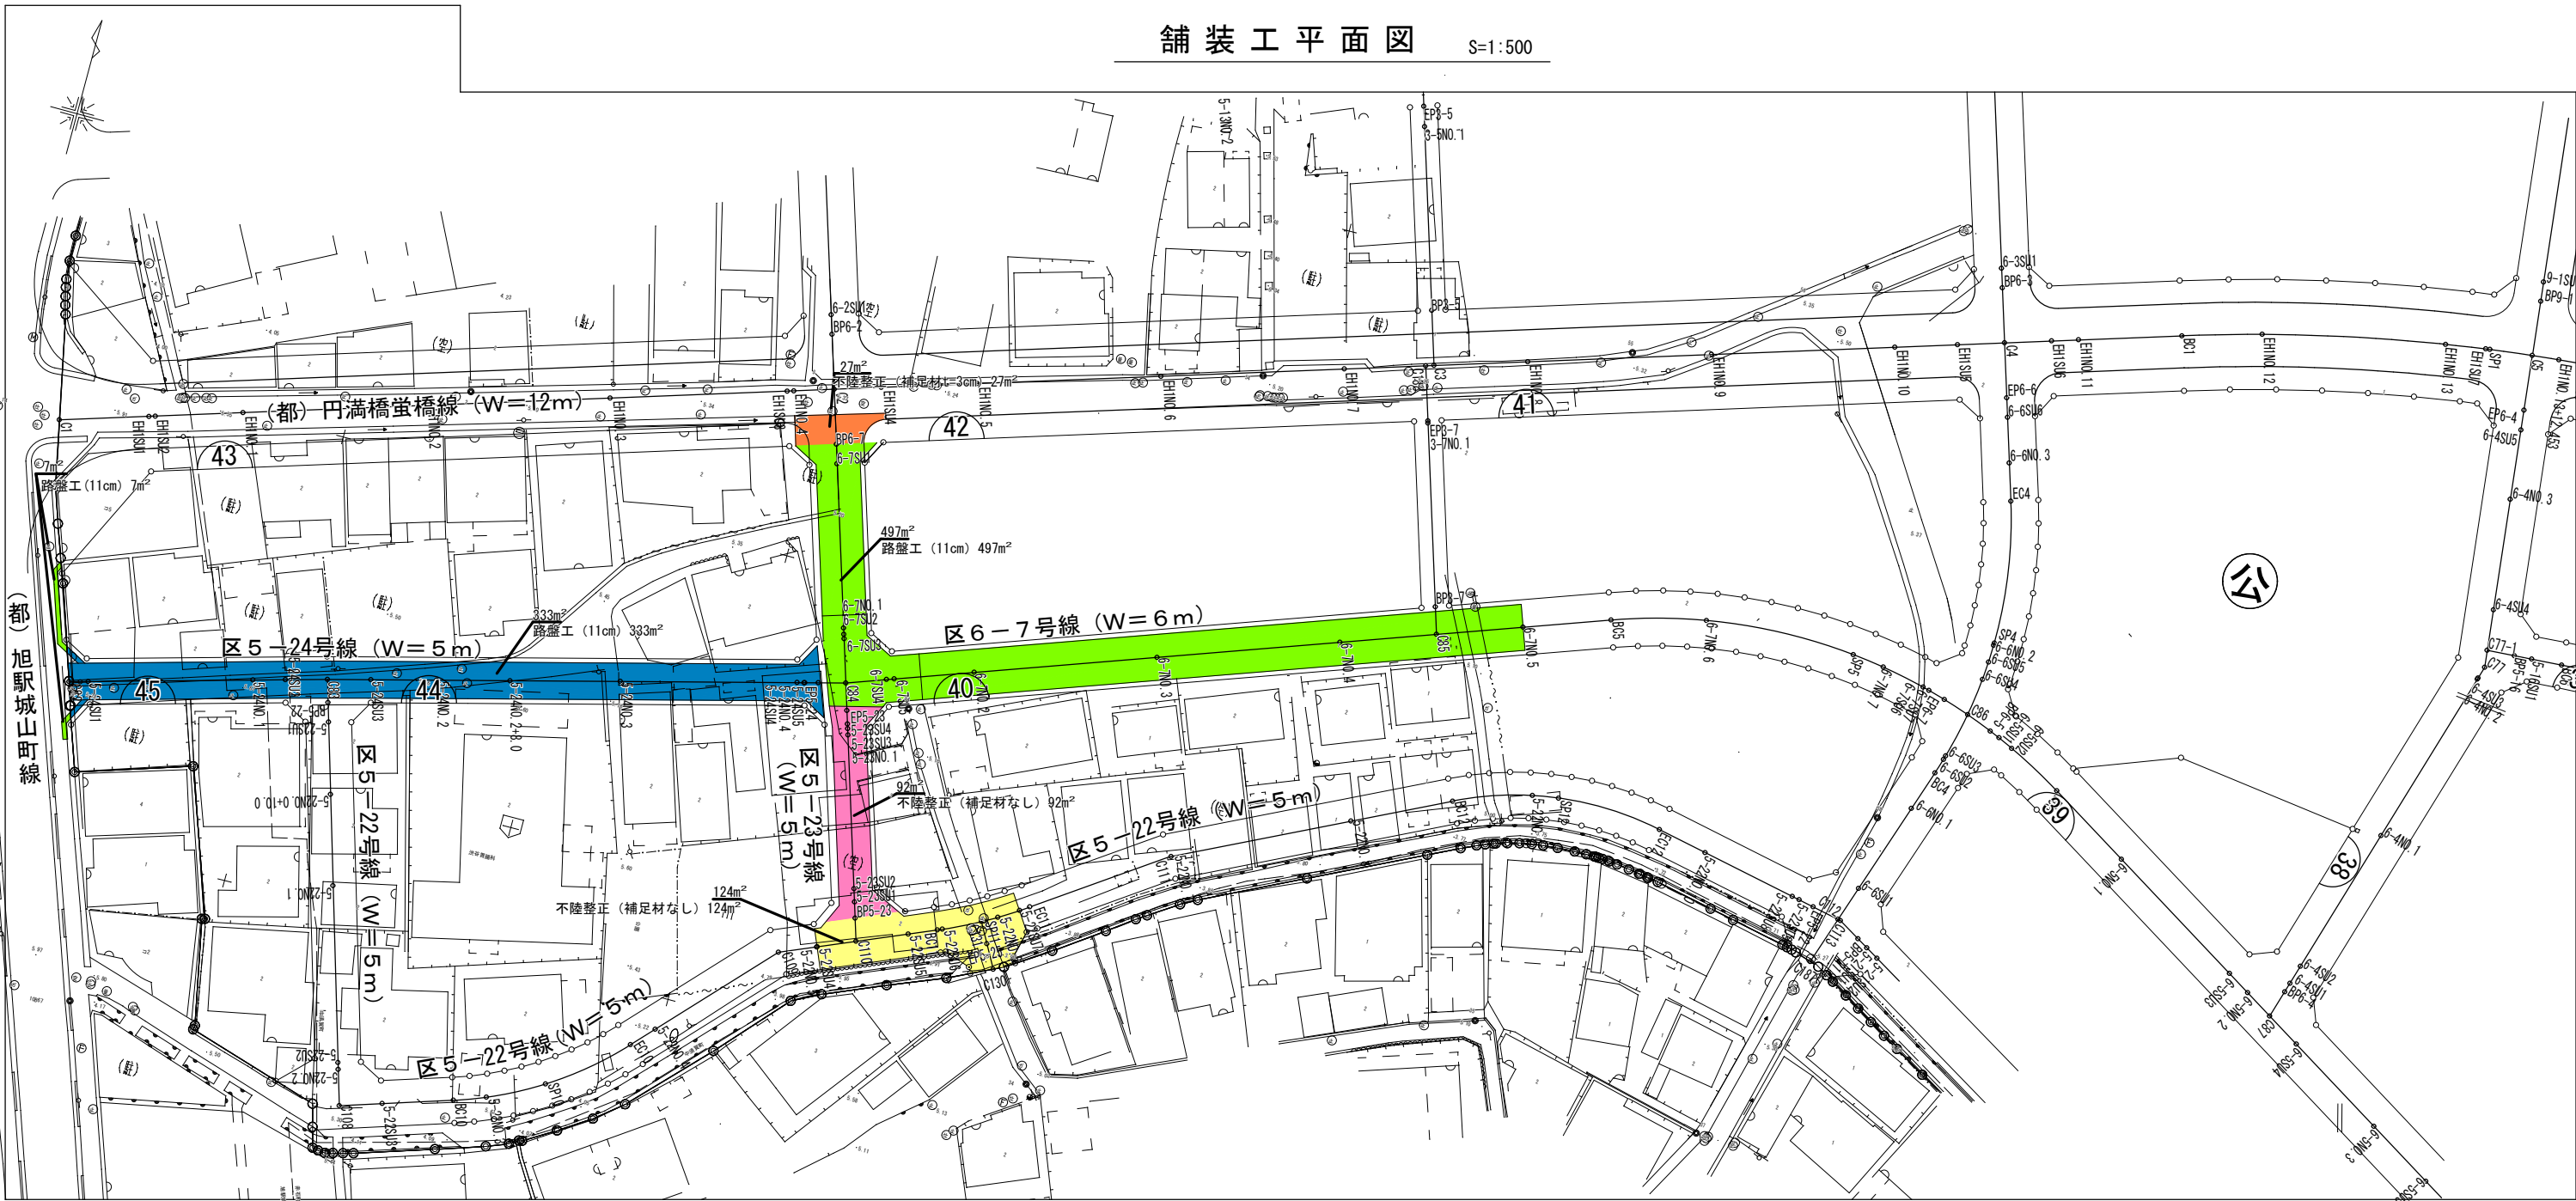

路線名	舗装工（車道部）						
	表層工 (W>3.0m) t=3cm	表層工 (1.4m≤W≤3.0m) t=3cm	表層工 (W<1.4m) t=3cm	路盤工 (車道・路肩部) t=11cm	路盤工 (歩道部) t=11cm	不陸整正 (1.4m≤W≤3.0m) 補足材t=3cm	不陸整正 (W>3.0m) 補足材なし
(都) 円満橋蛭橋線	-	27 m ²	-	-	-	27 m ²	-
区5-22号線	124 m ²	-	-	-	-	-	124 m ²
区5-23号線	92 m ²	-	-	-	-	-	92 m ²
区5-24号線	333 m ²	-	-	333 m ²	-	-	-
区6-7号線	497 m ²	-	-	497 m ²	-	-	-
(都) 旭駅城山町線	-	-	7 m ²	-	7 m ²	-	-
計	1046 m ²	27 m ²	7 m ²	830 m ²	7 m ²	27 m ²	216 m ²

工 事 名	中須賀区整街路等築造工事（その7-2）				
図 面 名	舗装工平面図			図面番号	41 / 41
事 業 名		課 長	課 長 補 佐	係 長	係
令和8年度					
高知市 都市建設部 市街地整備課					