




平面図(1工区) S=1:500

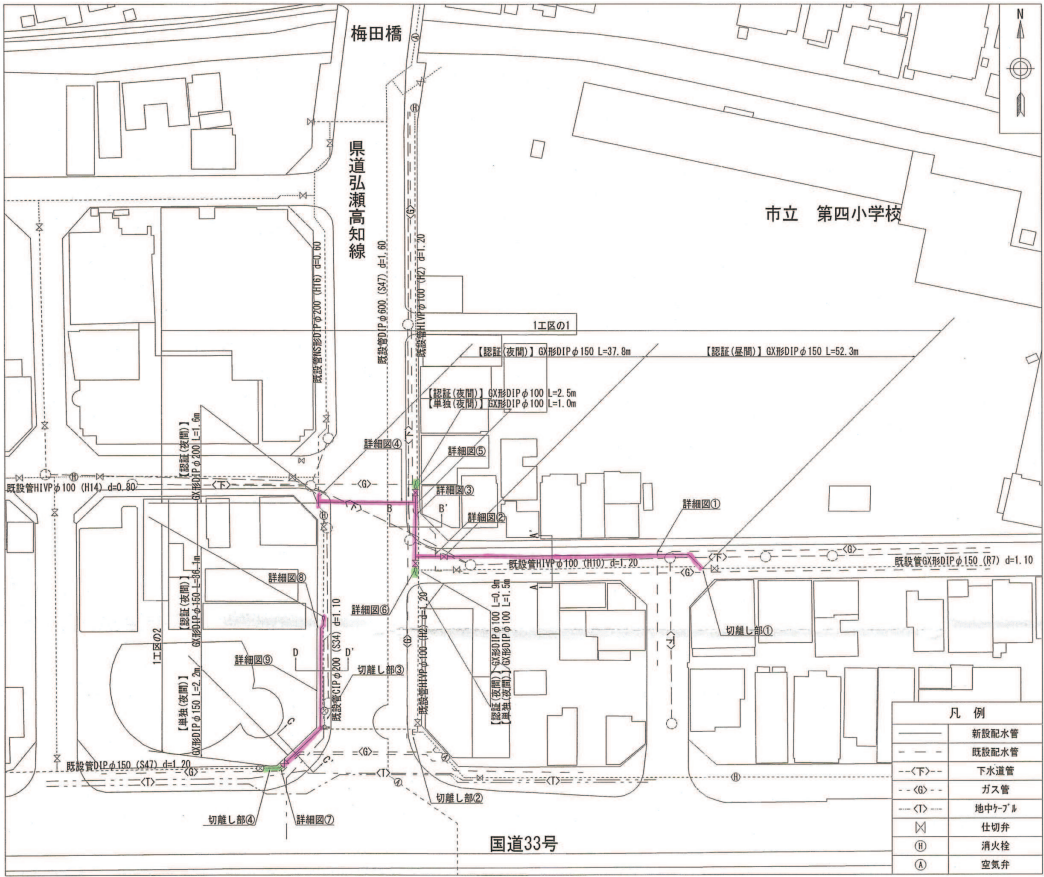

位置図 S=1:2500

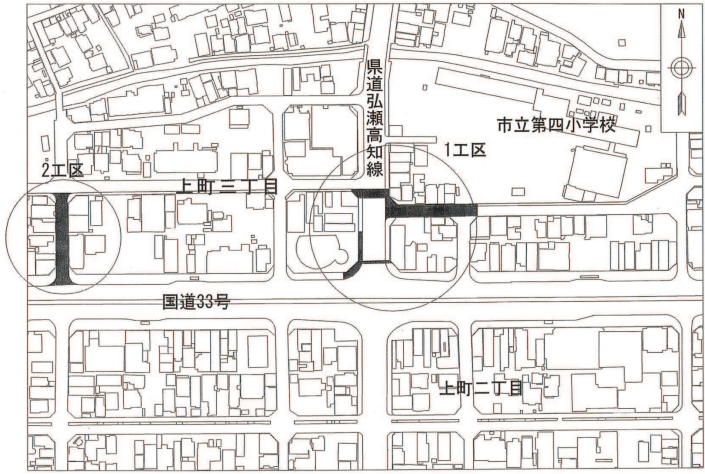


横断面図(1工区) S=1:50

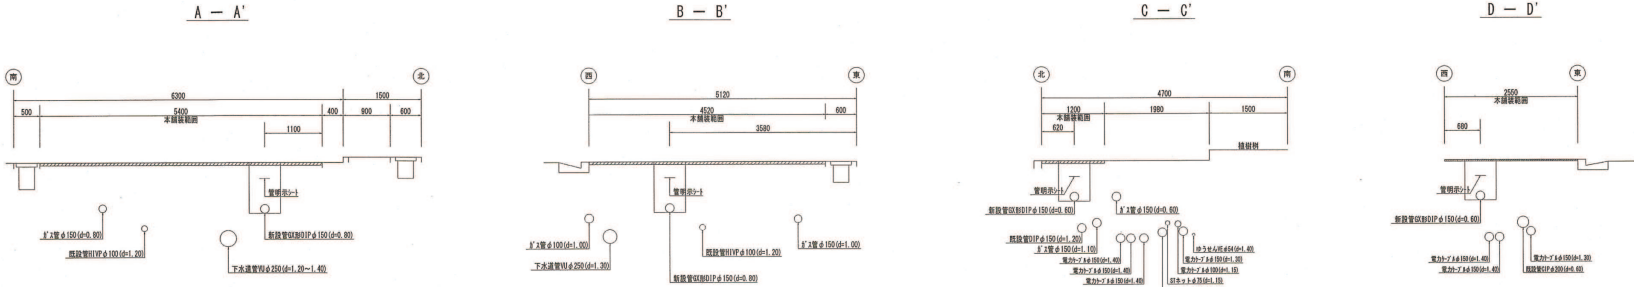


課長	課系補佐	係長	設計
上町二丁目・三丁目 配水管布設工事	令和8年度	1 / 5	
平面図(1工区)・横断面図(1工区)	位置図	図示	
高知市上下水道局水道整備課			

平面図(2工区) S=1:500

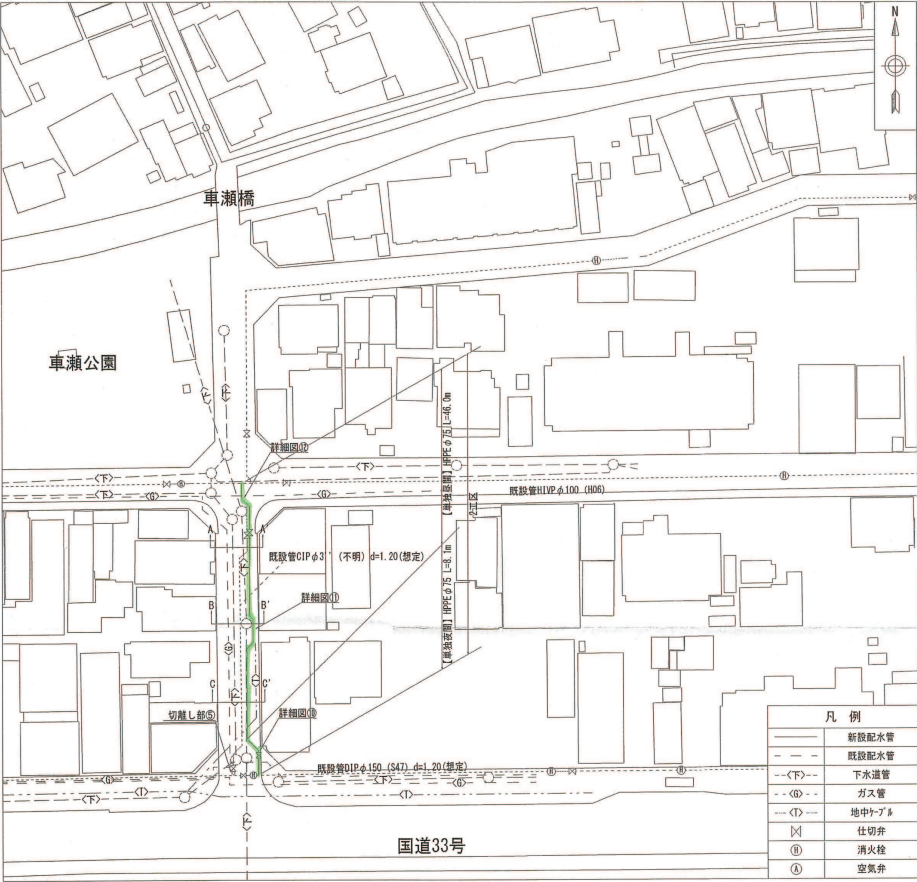


横断面図(2工区) S=1:50

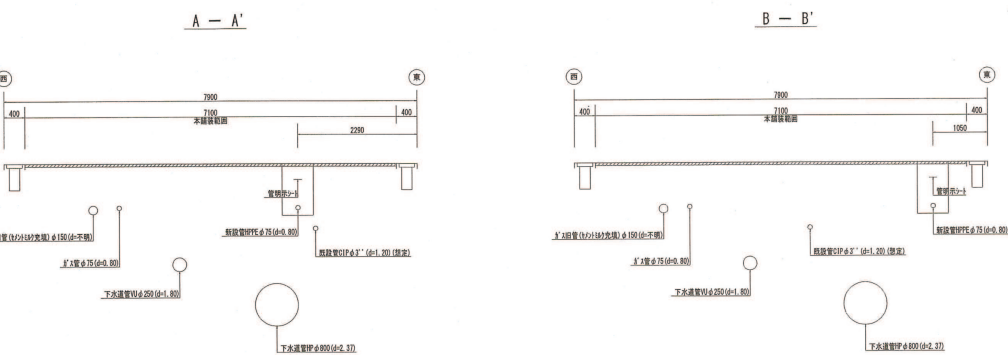

詳細図 S=1:Free


※他の地下埋設物との離隔は300mm以上確保すること。

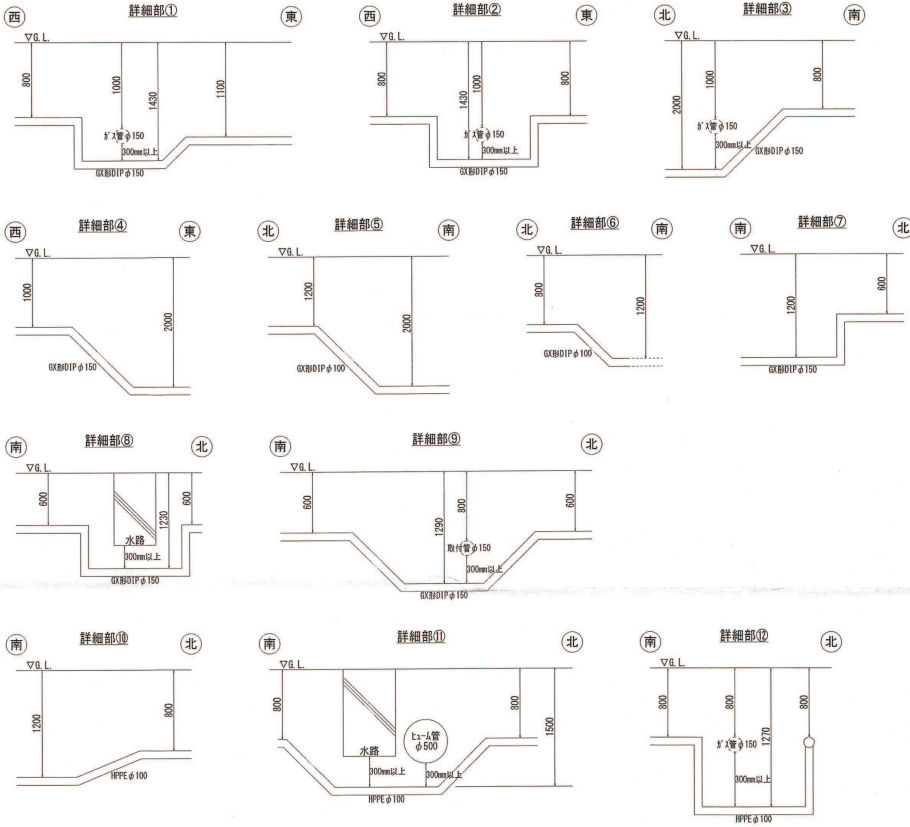


単独

課長	課長補佐	係長	設計
田中	佐藤	山田	田中
上町二丁目・三丁目 配水管布設工事			令和8年度 2 / 5
平面図(2工区)・横断面図(2工区)			図示
高知市上下水道局水道整備課			


給水管平面図(1工区) S=1:500

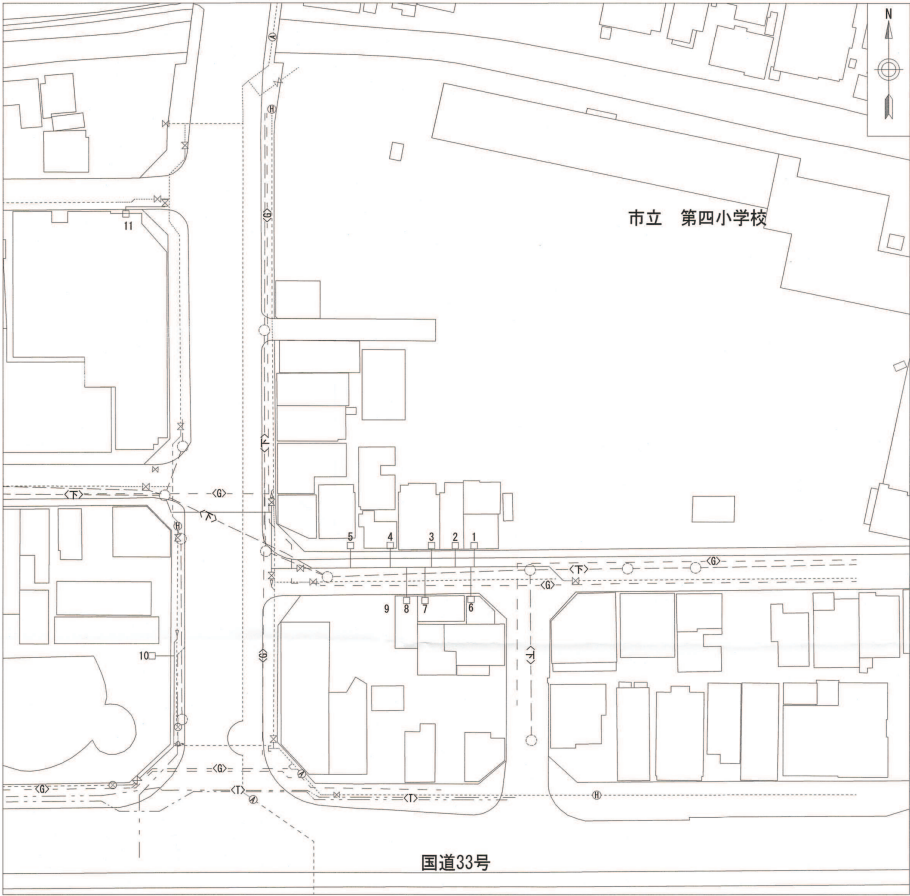


給水管平面図(2工区) S=1:500

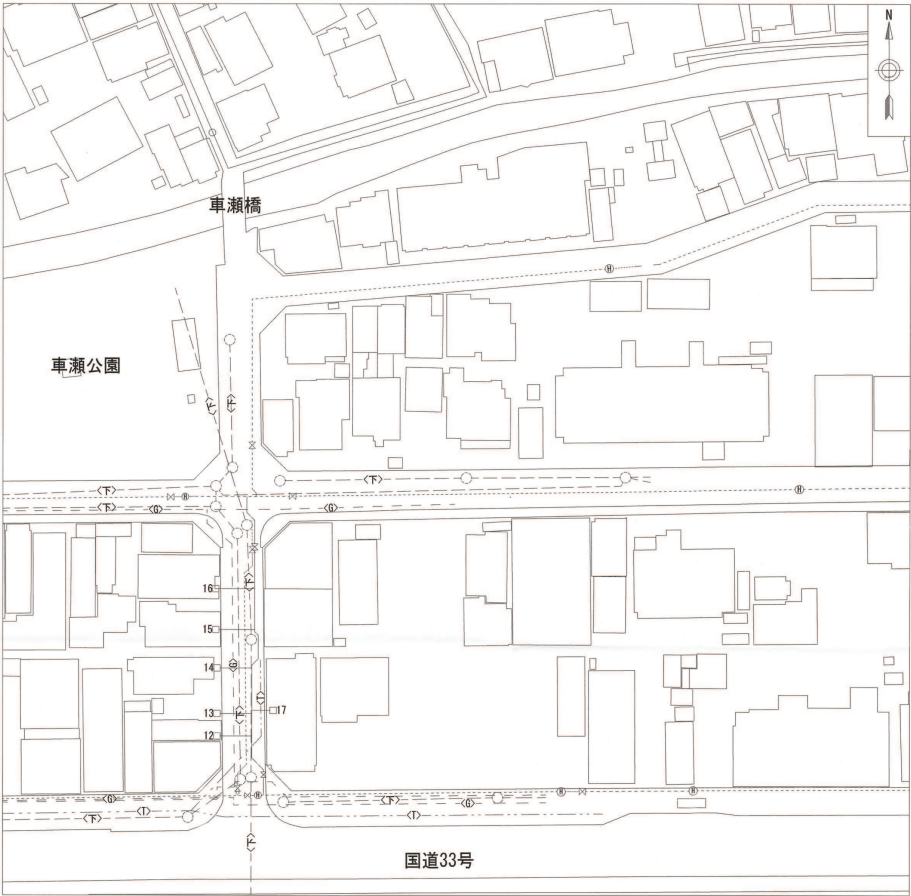

給水管切替標準断面図 S=1:Free

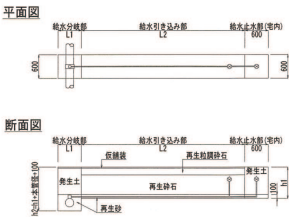


給水管(切替番号11番)土工図 S=1:30

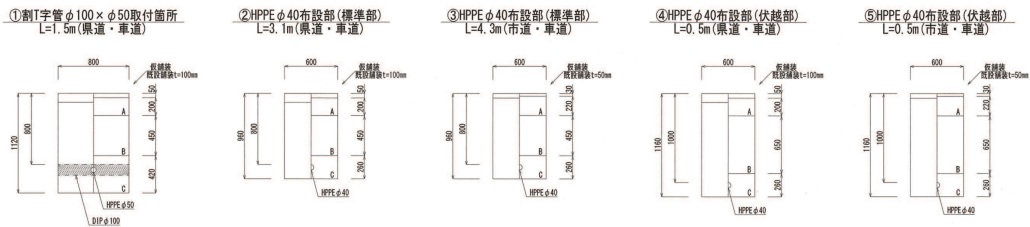


記号凡例

袋鋪装	再生密粒度As TOP13
A	再生粒鋼砕石 RM-30
B	再生砕石 RO-40
C	再生砂

廃止管平面図(1工区) S=1:500

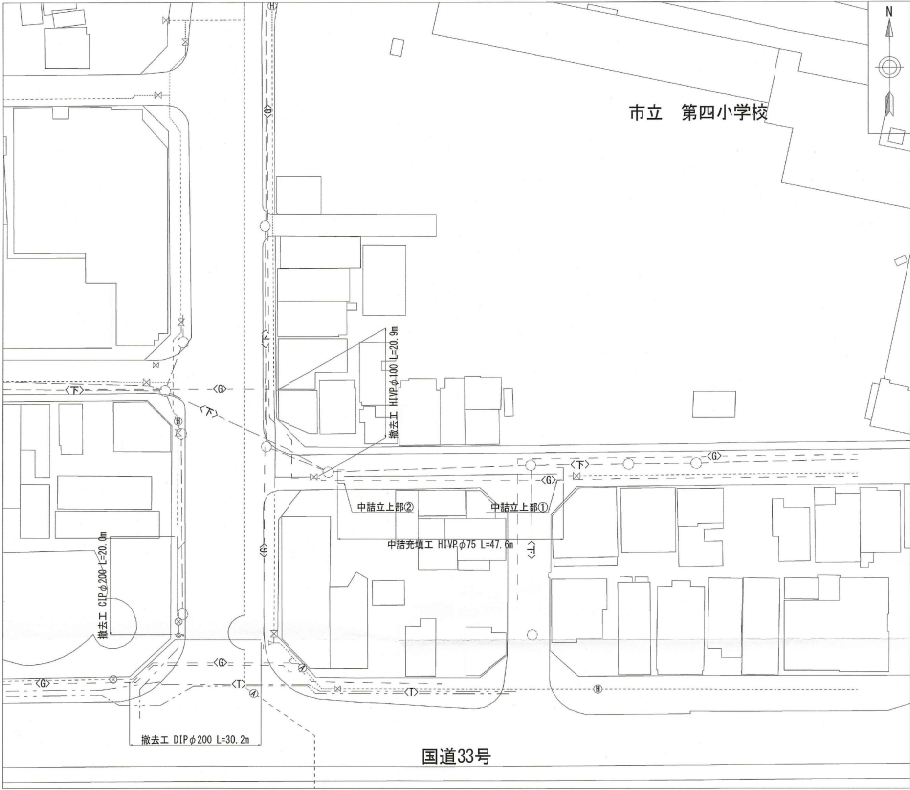


廃止管平面図(2工区) S=1:500

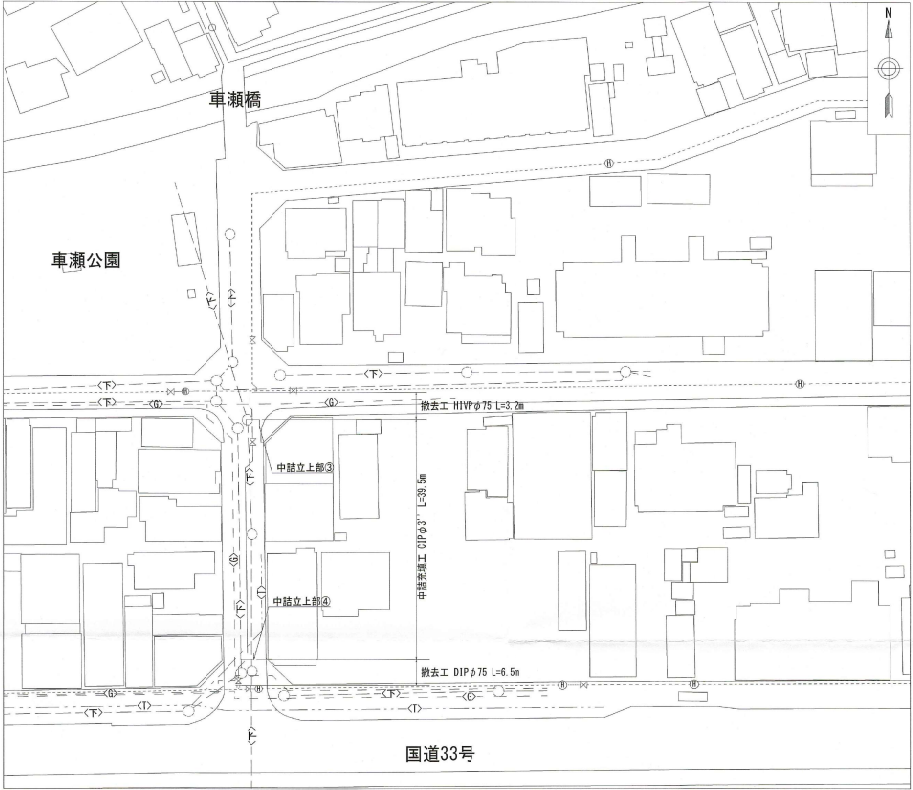

廃止管中詰充填図 S=1:Free



廃止管土工図 S=1:30

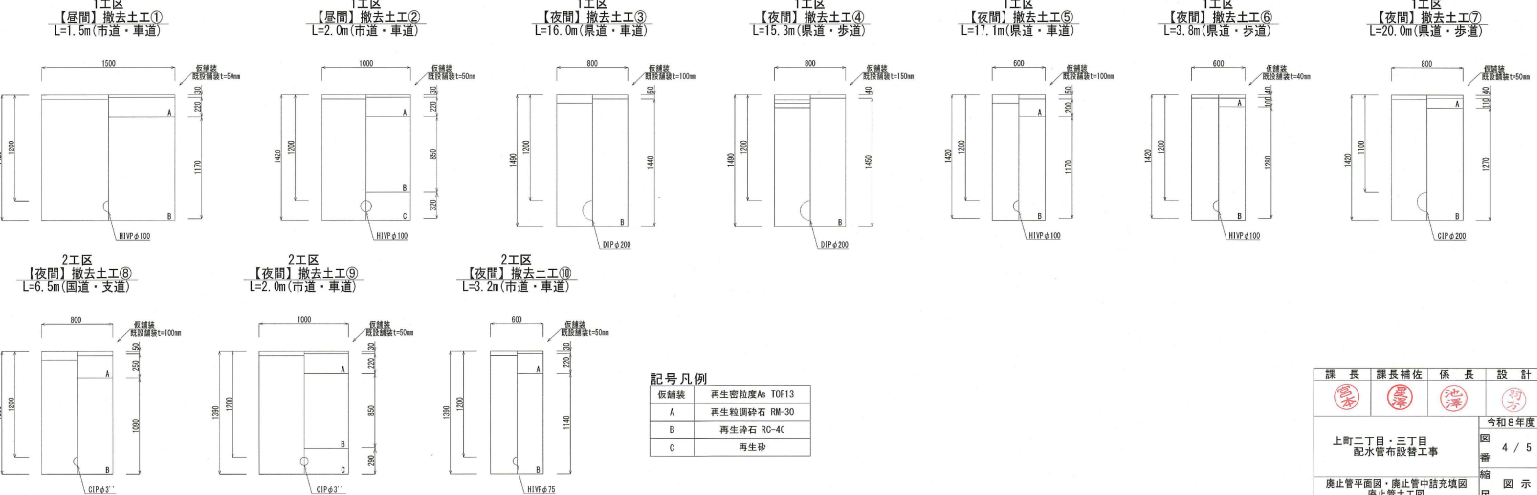

管明示ソートの設置深度は0.2m～0.4mとする。
ただし、管埋設深度が1.2m以上の場合は0.5mとする。



管明示ソートの設置深度は0.2m～0.4mとする。
ただし、管埋設深度が1.2m以上の場合は0.5mとする。

