


平面図 S=1:1000



平面図 S=1:1000



工 事 名	高知街3号線舗装工事				
種 別	平面図				1/4
事 業 名		課長	課長 補佐	係長	係
令和8年度	R8				
高知市都市建設部道路維持課					

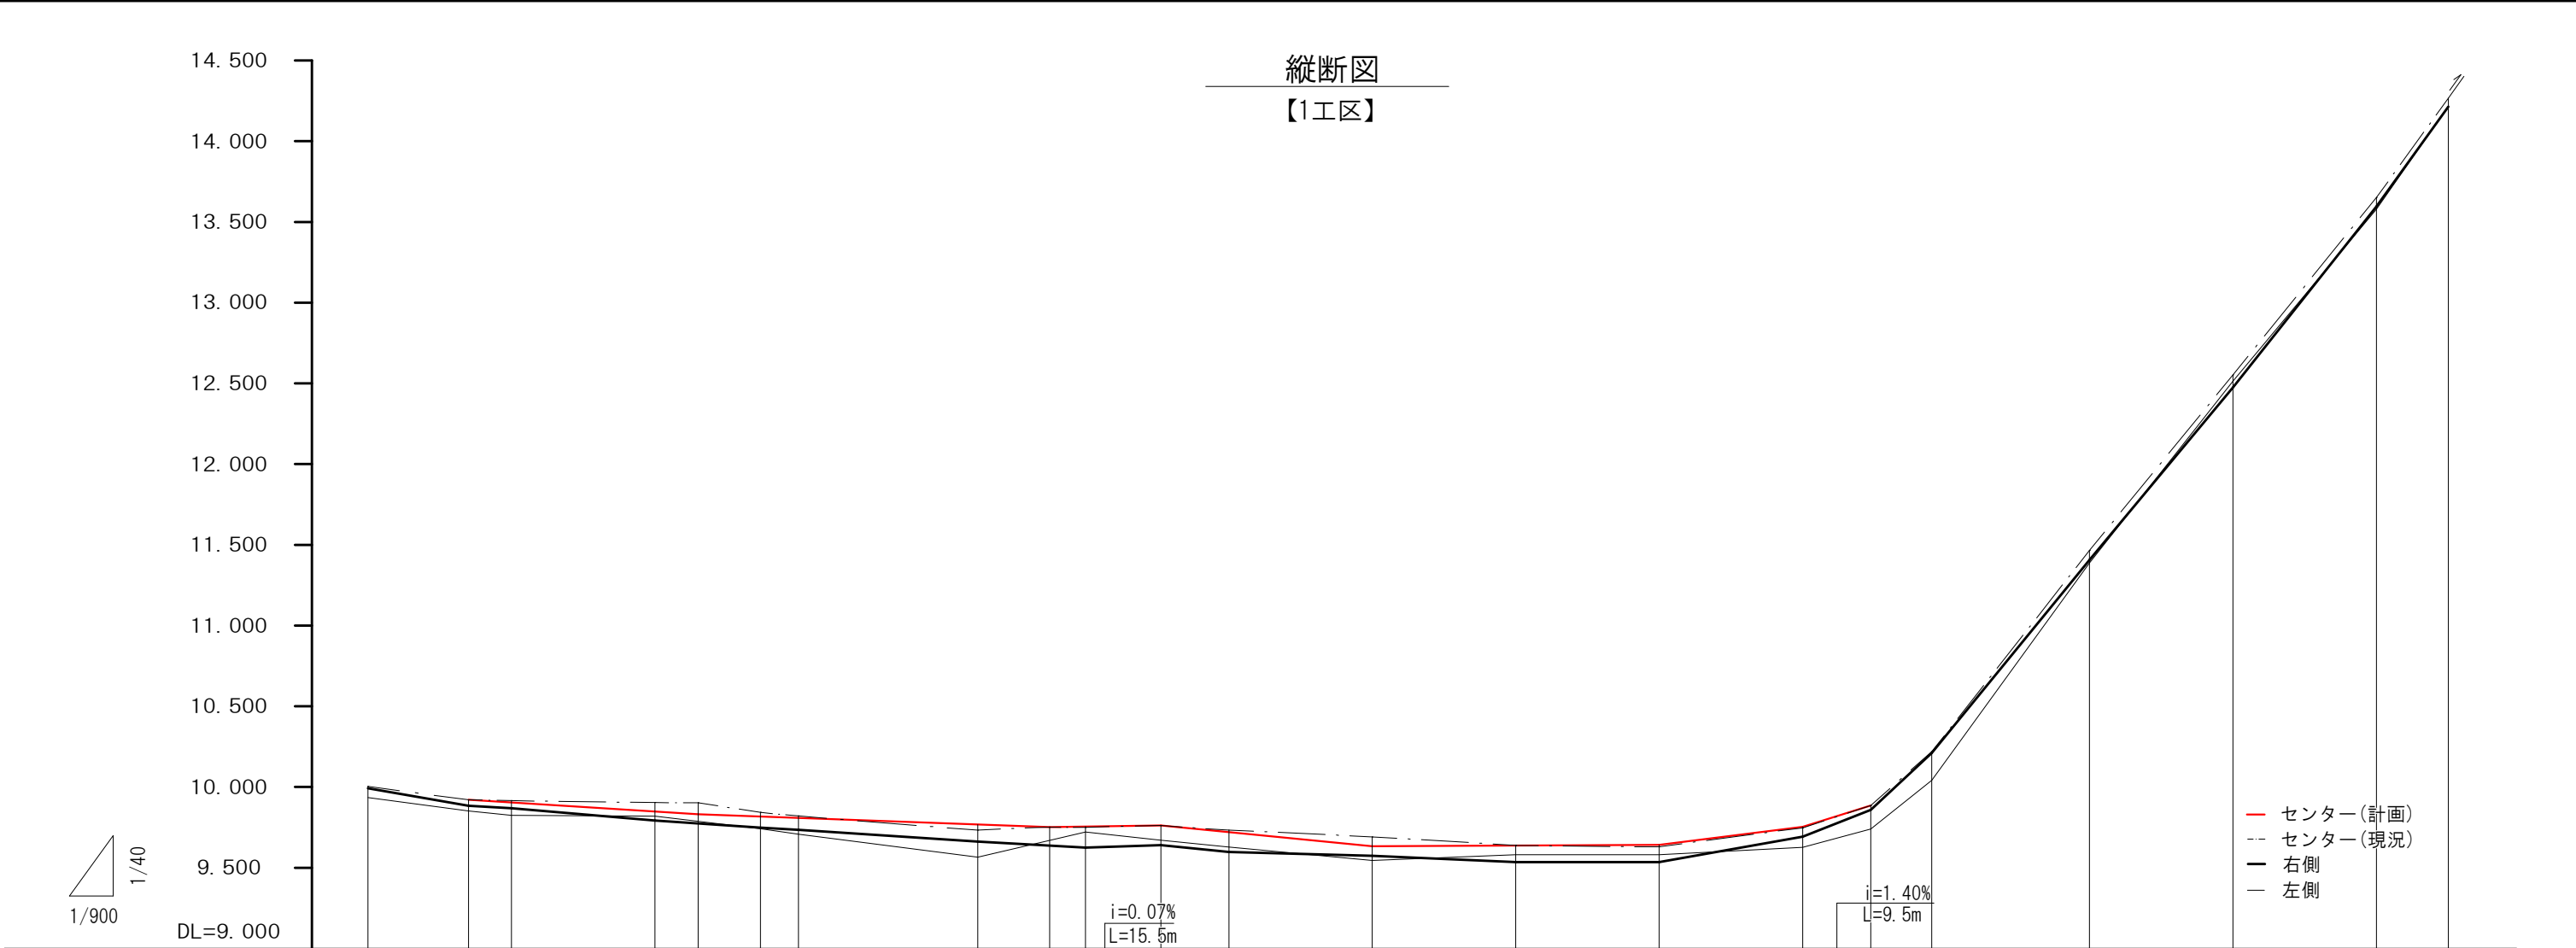

計 画	道路センター勾配	9.921 i=0.28% L=32.0m 9.832 i=0.17% L=49.0m 9.751 i=0.07% L=15.5m 9.762 i=0.43% L=29.5m 9.634 i=0.02% L=40.0m 9.641 i=0.56% L=20.0m 9.753 i=1.40% L=9.5m 9.886
--------	----------	--

施工始点

交差点

交差点

交差点

施工終点

交差点

工 事 名	高知街3号線舗装工事				
種 別	縦断図(1工区)				2/4
事 業 名		課長	課長補佐	係長	係
令和8年度	R8				
高知市都市建設部道路維持課					

(※現況アスファルト舗装版厚が設計値と異なる場合、
及び現況路盤が確認できない場合は工事監督職員と協議すること)

50 ↑

表 層

既 設 アスファルト

再生密粒度As TOP13 設計締固密度2.35t/m3

タックコート PK-4 0.43L/m2

既設アスファルト

	再生密粒度As	TOP13 設計締固密度2.35t/m ³
	タックコート	PK-4 0.43L/m ²
	再生粗粒度As	TOP20 設計締固密度2.35t/m ³
	プライムコート	PK-3 1.26L/m ²
	再生粒調碎石	RM-30

	表層
	不陸整正
	再生密粒度As TOP13 設計締固密度2.20t/m3
	アスファルト PK-3 1.26L/m2
補足材	再生粒調碎石 RM-30 28mm以上34mm未満

断面図

30

170

表 層

埋 戻 し

再生密粒度As TOP13 設計締固密度2.35t/m3
流用土

※仮舗装は再生密粒度As TOP13とし乳剤は散布しない

11035

11200

10230



溶融式区画線 (W=15~45cm) L=982m

工 事 名	高知街3号線舗装工事				
種 別	舗装構成図、標準断面図				3/4
事 業 名		課長	課長 補佐	係長	係
令和8年度	R8				
高知市都市建設部道路維持課					

舗装展開図

S=1:300

舗装版切断

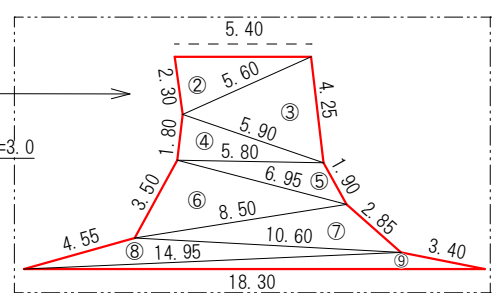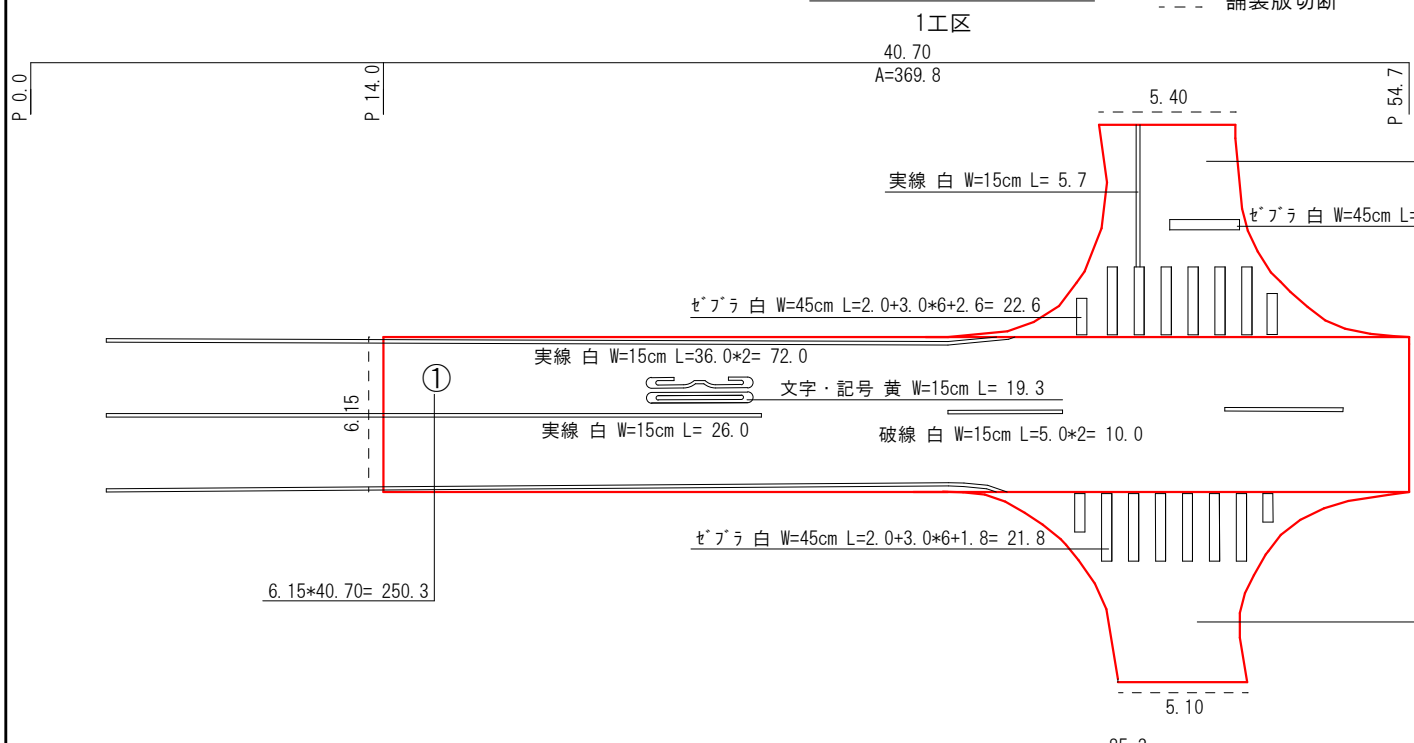


求積表				
$A = \sqrt{s(s-a)(s-b)(s-c)}$ $s = (a+b+c)/2$				
No.	a	b	c	A
②	5.40	2.30	5.60	6.16
③	5.60	4.25	5.90	11.33
④	5.90	1.80	5.80	5.19
⑤	5.80	1.90	6.95	4.77
⑥	6.95	3.50	8.50	11.81
⑦	8.50	2.85	10.60	9.10
⑧	10.60	4.55	14.95	8.39
⑨	14.95	3.40	18.30	4.80
計	61.6			

⑩	18.50	5.50	13.45	17.14
⑪	13.45	4.70	8.85	5.26
⑫	8.85	1.40	7.75	3.58
⑬	7.75	3.05	6.85	10.40
⑭	6.85	1.90	5.55	4.24
⑮	5.55	2.95	6.15	8.18
⑯	6.15	3.55	5.10	9.05
計	57.9			



舗装取壊し図

S=1:200

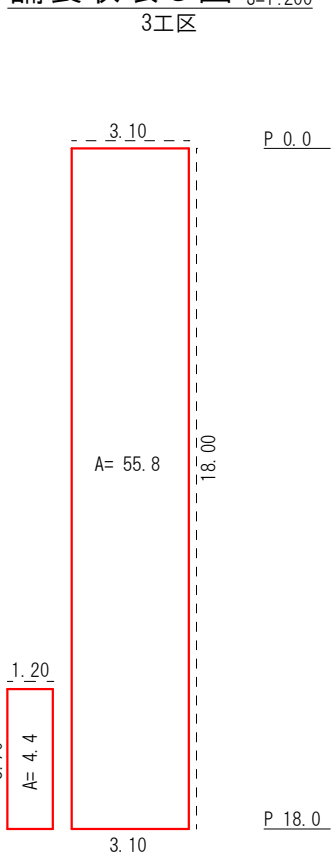


舗装展開図

S=1:200

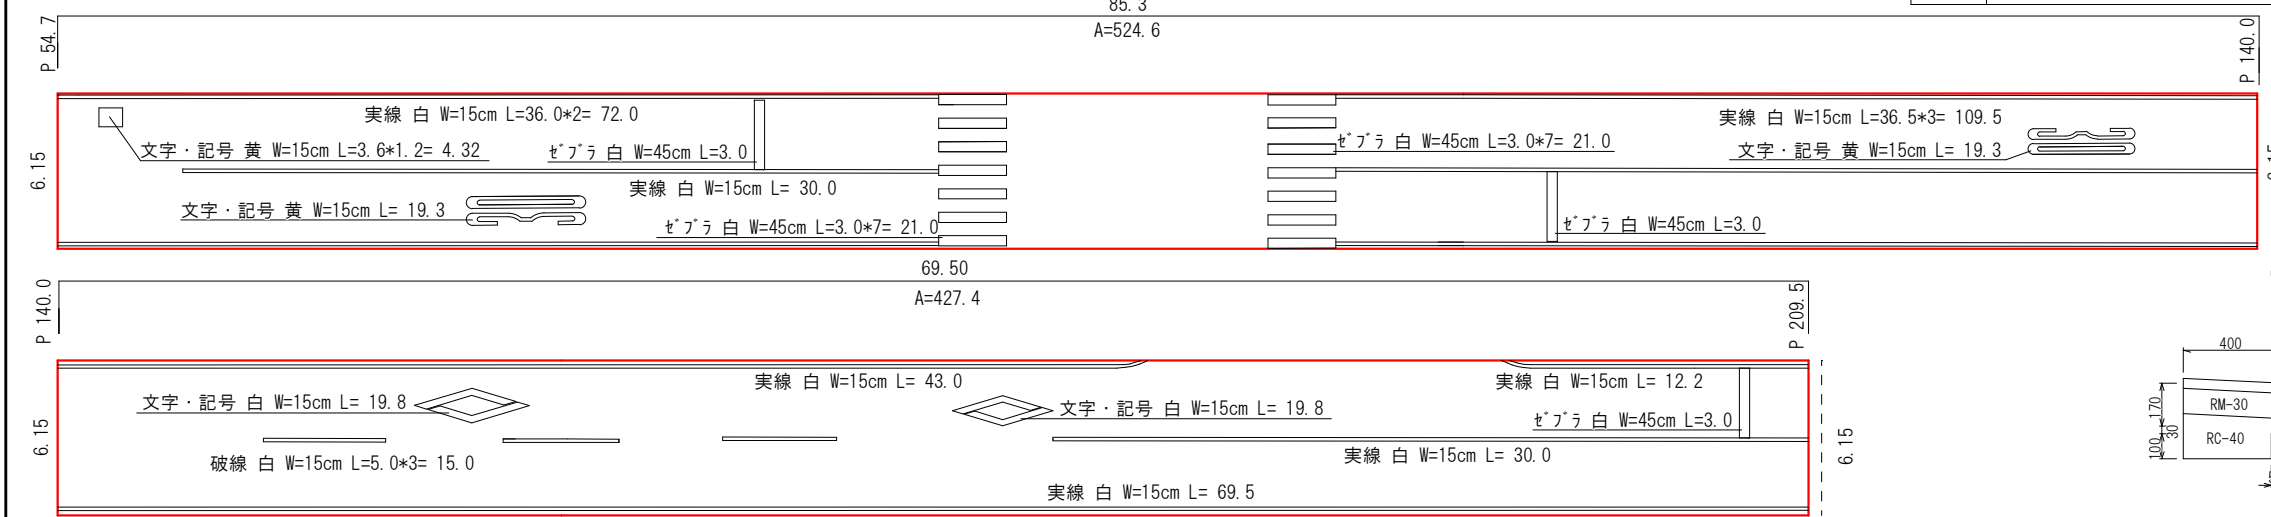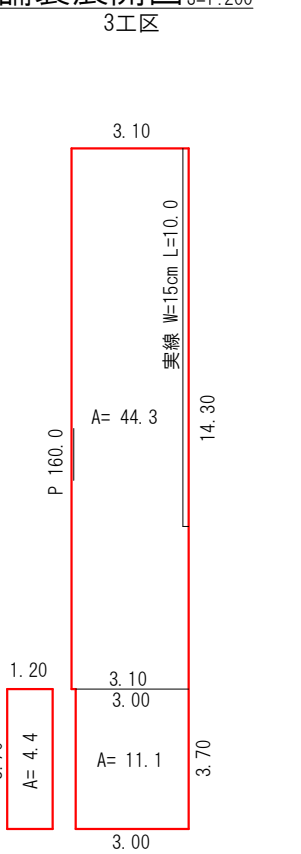


舗装展開図

S=1:200

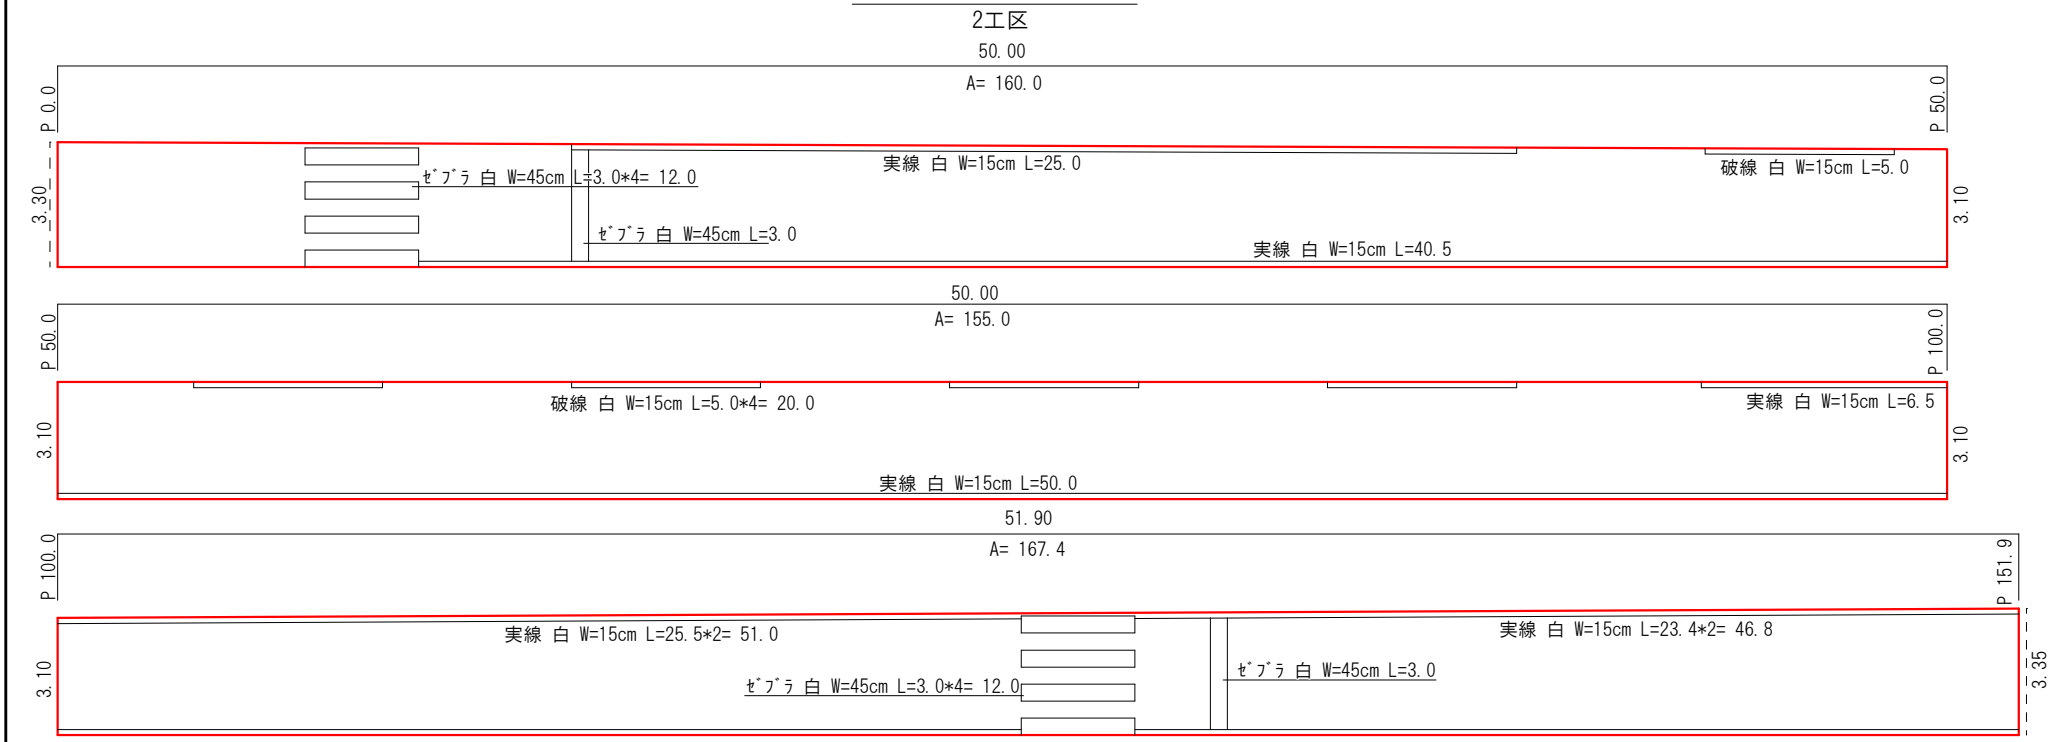

構造図

S=1:30

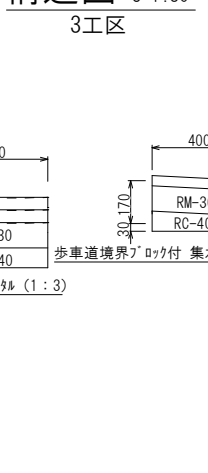

数量表		1m当り		1式当り	
種別	単位	数量	数量	数量	数量
舗装版切断 (t=100)	m	1.00	3.10	3.10	3.10
舗装版切断 (t=40)	m	1.00	3.10	3.10	3.10
床掘り	m3	0.36	1.12	1.12	1.12
埋戻し (RC-40)	m3	0.09	0.28	0.28	0.28
埋戻し (流用土)	m3	0.10	0.31	0.31	0.31
構造物とりこわし	m3	0.07	0.22	0.22	0.22
路盤 (t=11cm)・仮舗装	m2	0.4	1.24	1.24	1.24
路盤 (t=10cm)・仮舗装	m2	0.4	1.24	1.24	1.24

数量表		1箇所当り	
種別	単位	数量	数量
舗装版切断 (t=100)	m	0.60	0.60
舗装版切断 (t=40)	m	0.60	0.60
床掘り	m3	0.07	0.07
埋戻し (RC-40)	m3	0.02	0.02
埋戻し (流用土)	m3	0.04	0.04
構造物とりこわし	m3	0.04	0.04
路盤 (t=11cm)・仮舗装	m2	0.2	0.2
路盤 (t=10cm)・仮舗装	m2	0.2	0.2

工 事 名	高知街3号線舗装工事				
種 別	舗装展開図外				4/4
事 業 名		課長	課長補佐	係長	係
令和8年度	R8				
高知市都市建設部道路維持課					