









令和8年度	公共下水道事業			
設計番号	全	13	葉ノ内第	1 号
名	鴨田分區污水管渠築造工事 (R8-1)			縮 尺
称	系 統 図			1:1500
課長		課長 補佐		係長
				設計
				
高知市 上下水道局 下水道整備課				

平面图 S=1:500

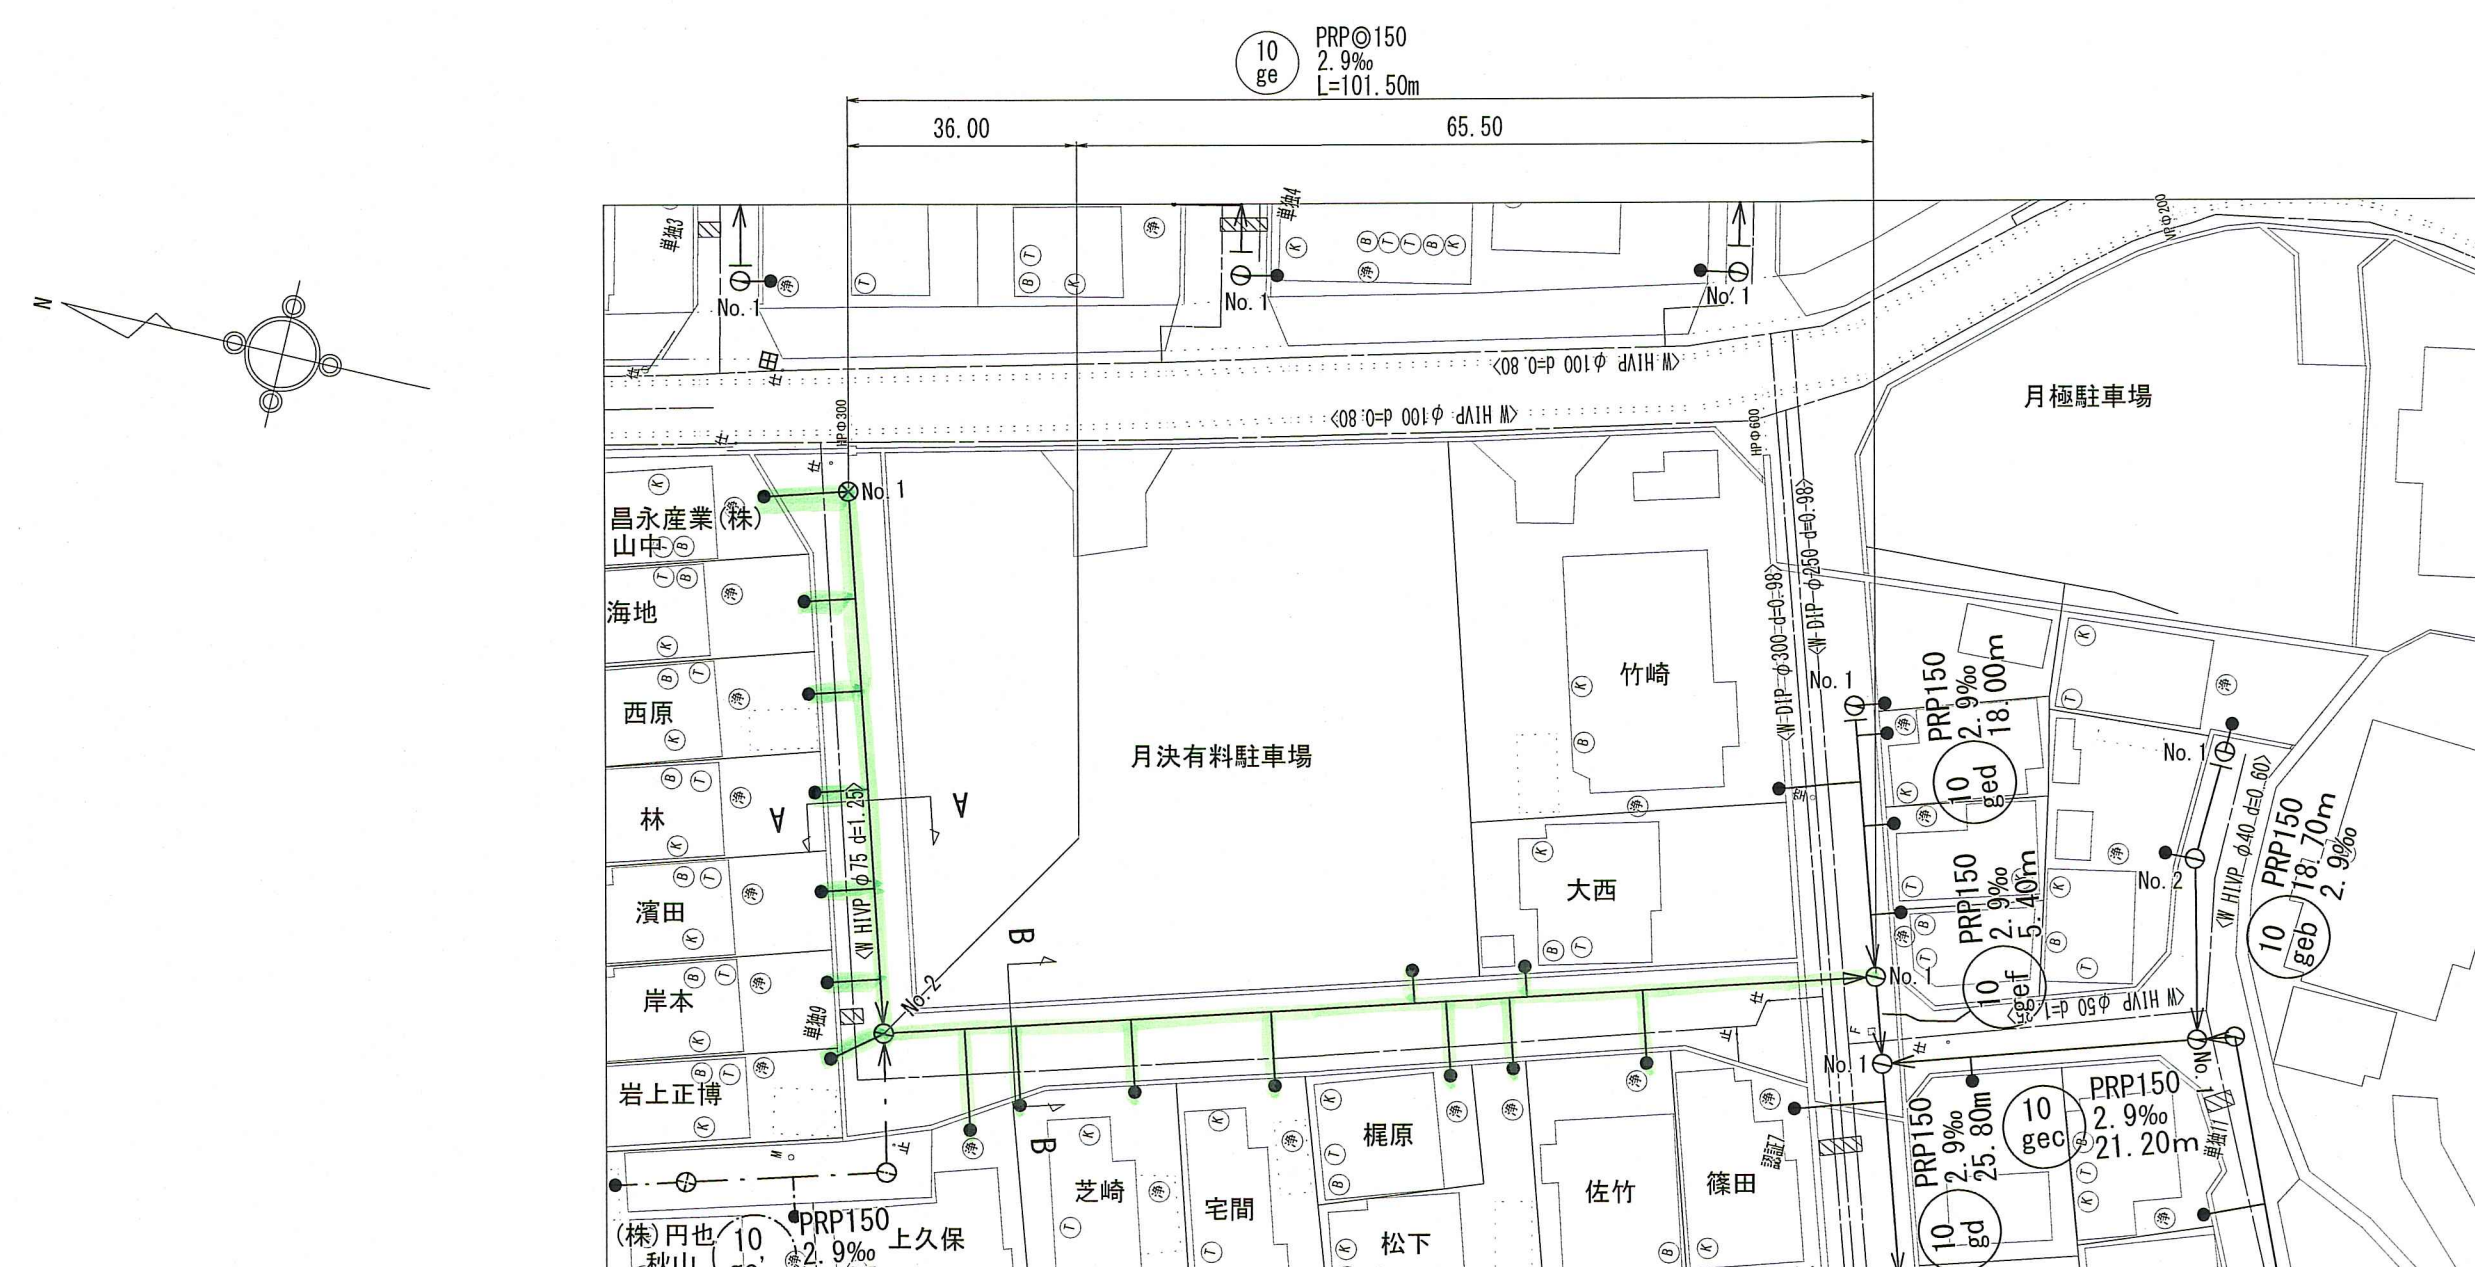


横断面図 S=1:100

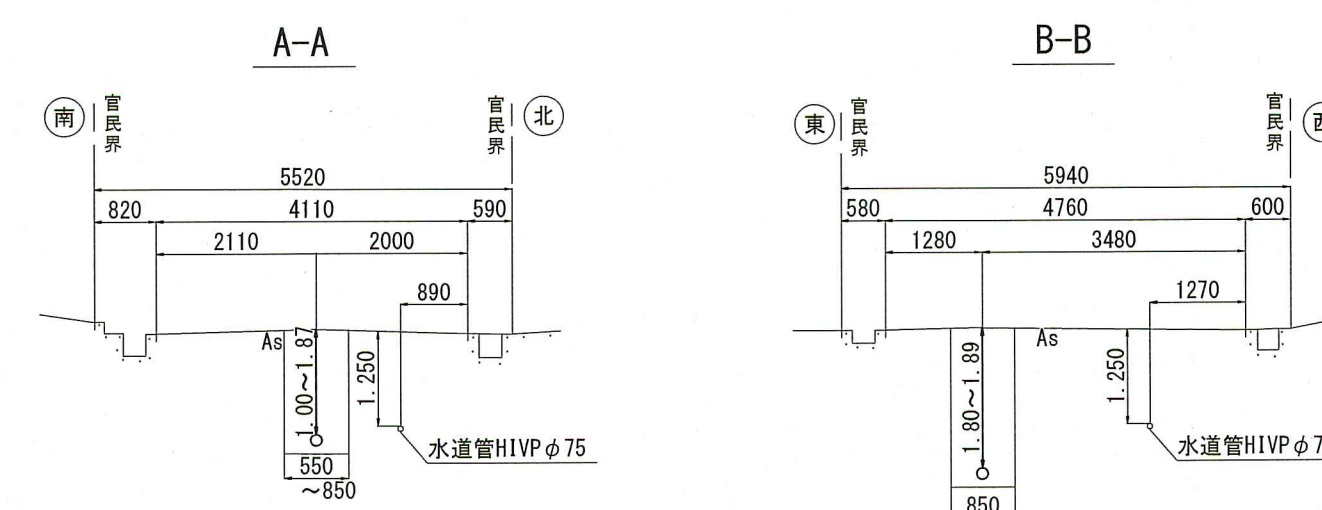

      凡 例	
記 号	名 称
	工事実施路線
	既設路線
	計画路線
	塩び製小型人孔
	コンクリート製小型人孔
	組立式片槽円人孔 (600×900)
	組立式0号人孔 (φ 750)
	組立式1号人孔 (φ 900)
	組立式2号人孔 (φ 1200)
	起点人孔
	副管付人孔
	曲管
	ガス管 (中圧)
	ガス管 (低圧)
	ガス管 (その他)
	水道管
	NTT地中線
	風呂場
	トイレ
	台所
	浄化槽

縦断面 $V=1:100$
 $H=1:500$

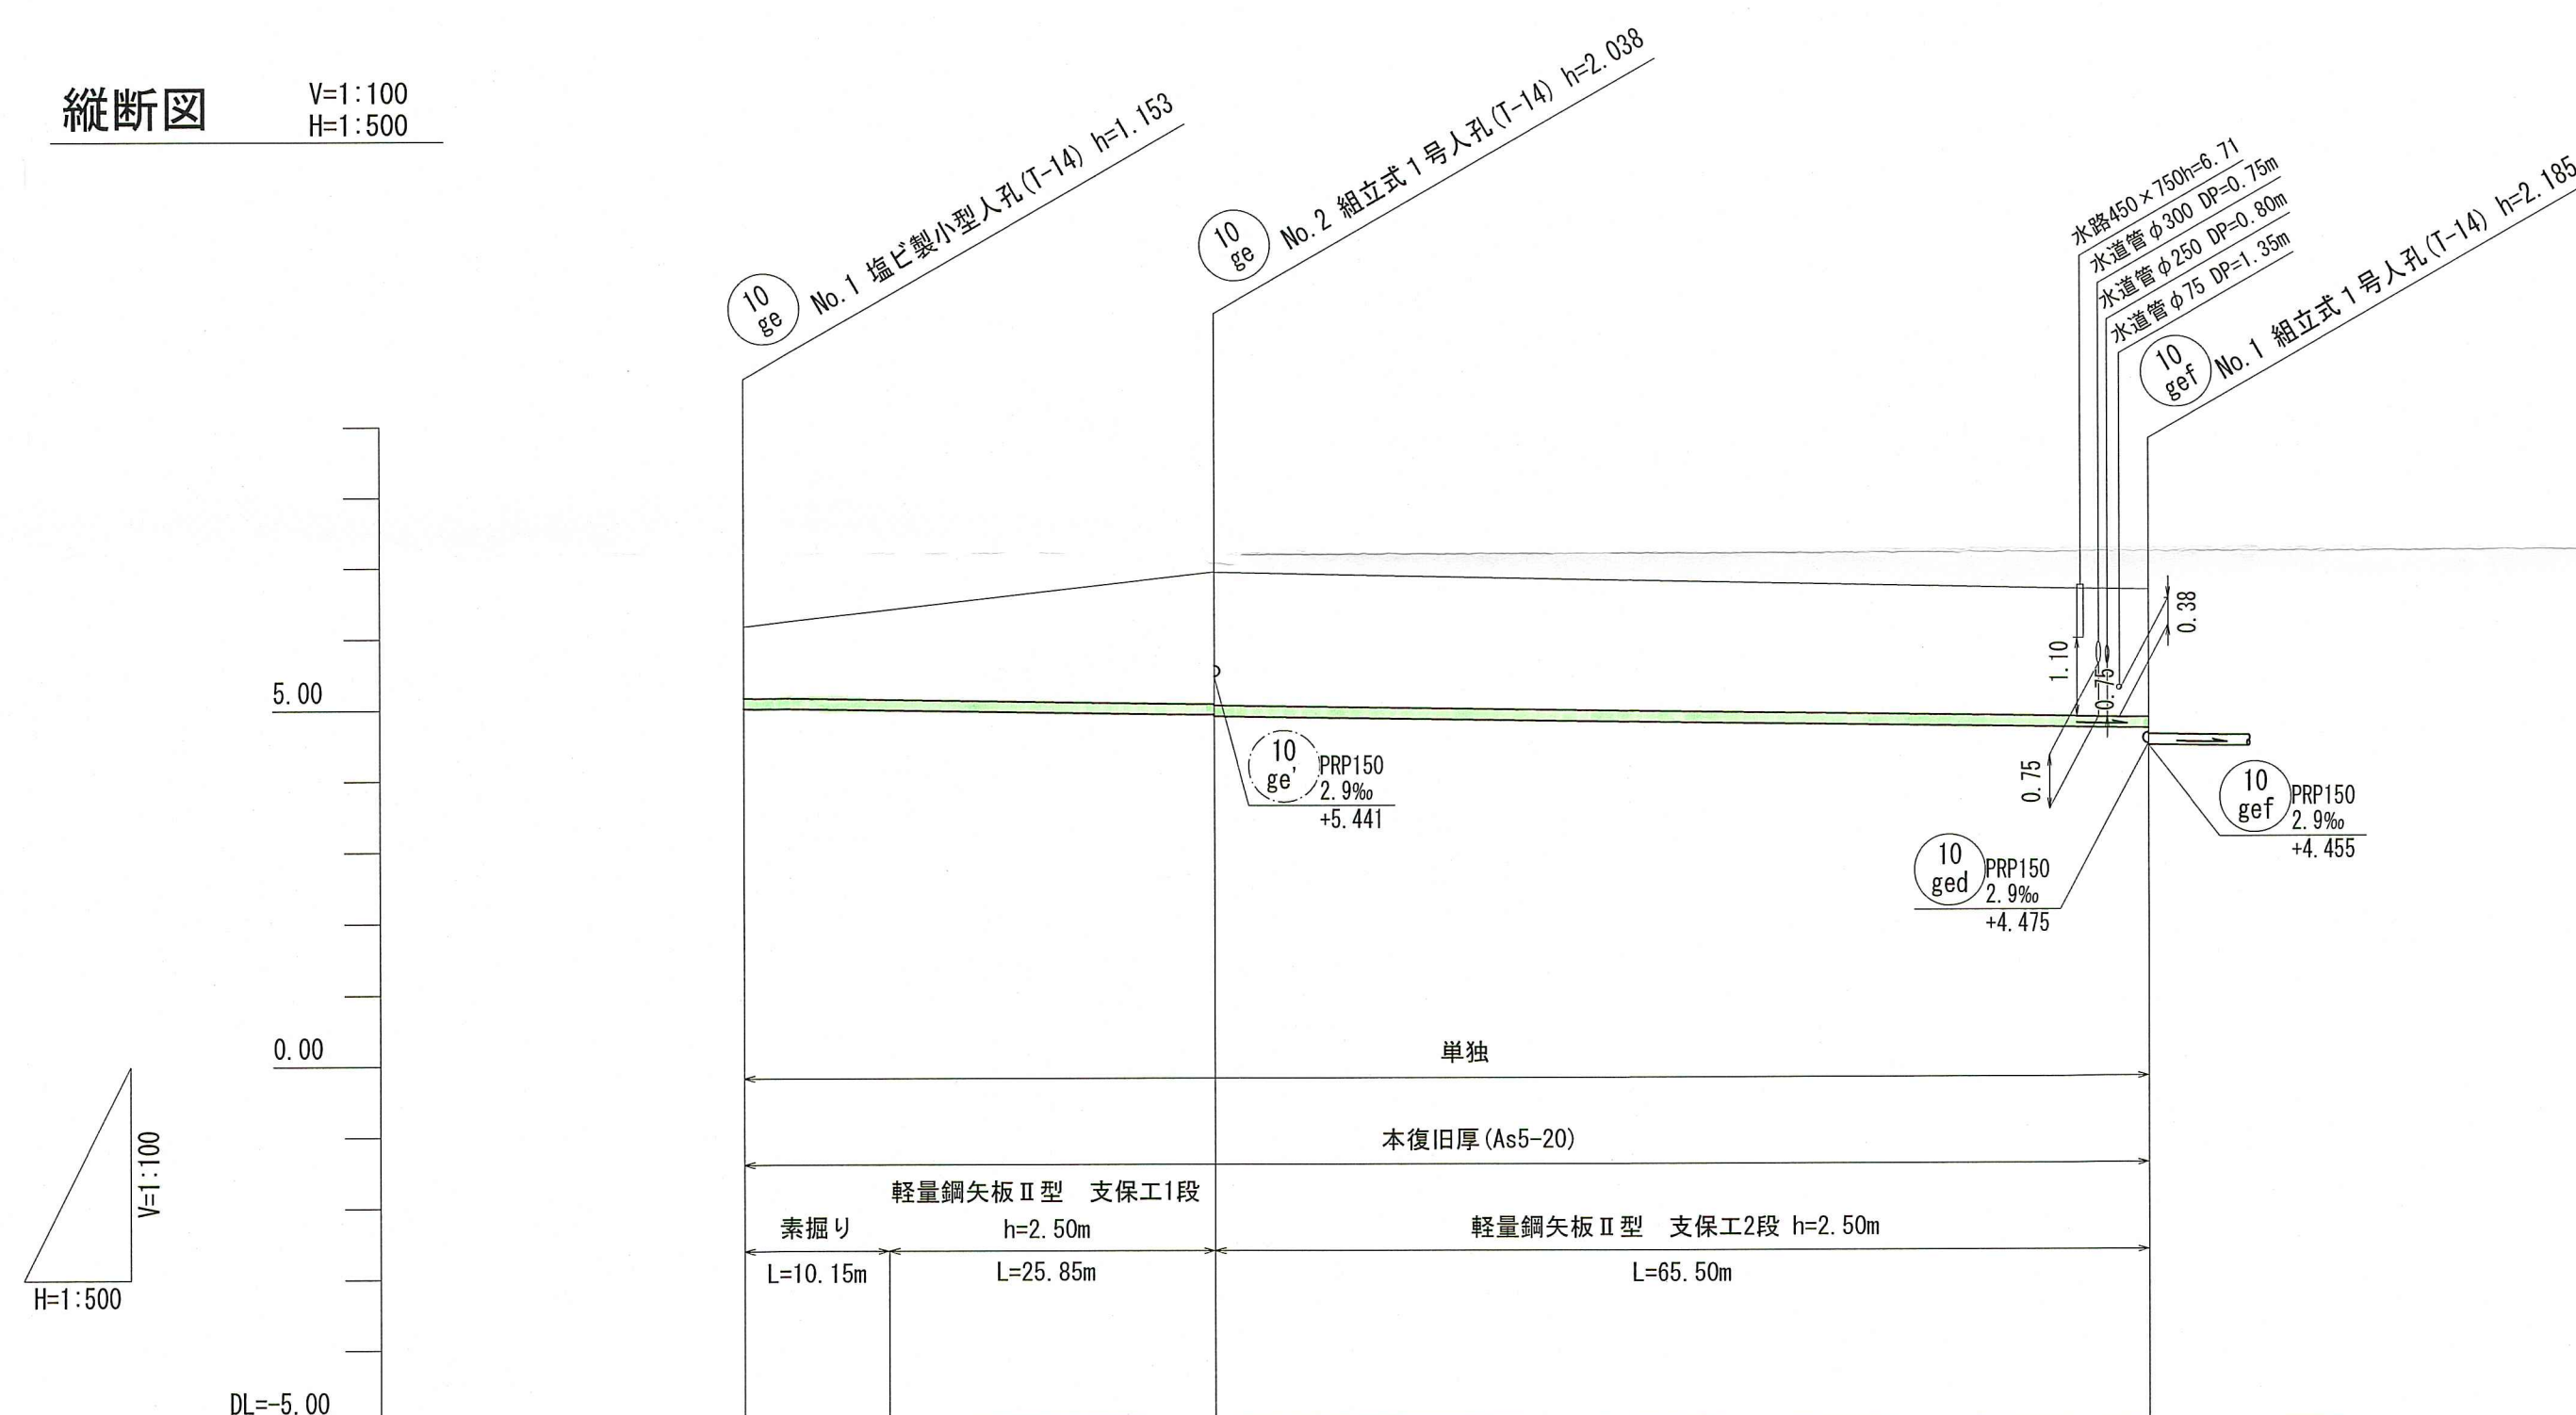

路線番号				10 ge	
管 径				PRP◎150 (t=3mm)	
勾 配				2.9	
延 長				101.50	
人孔間距離			36.00	65.50	
掘 削 深		1.256	1.500	2.121 2.141	2.051
土 被 り		1.00		1.87 1.89	1.80
地 盤 高		6.16		6.92	6.64
管 底 高		5.007		4.902 4.882	4.692
追加距離		0.00	10.15	36.00	101.50
単距離		0.00	10.15	25.85	65.50


位置图 S=1:2,500






10
ge

令和8年度		公 共 下 水 道 事 業													
設計番号		全		13		葉ノ内第		2		号					
名 称		鴨田分區污水管渠築造工事（R8－1）								縮 尺					
		平面図、縦断図、横断図（1）								図 示					
課長				課長 補佐				係長				設計			
高 知 市 上 下 水 道 局 下 水 道 整 備 課															

平面図 S=1:500

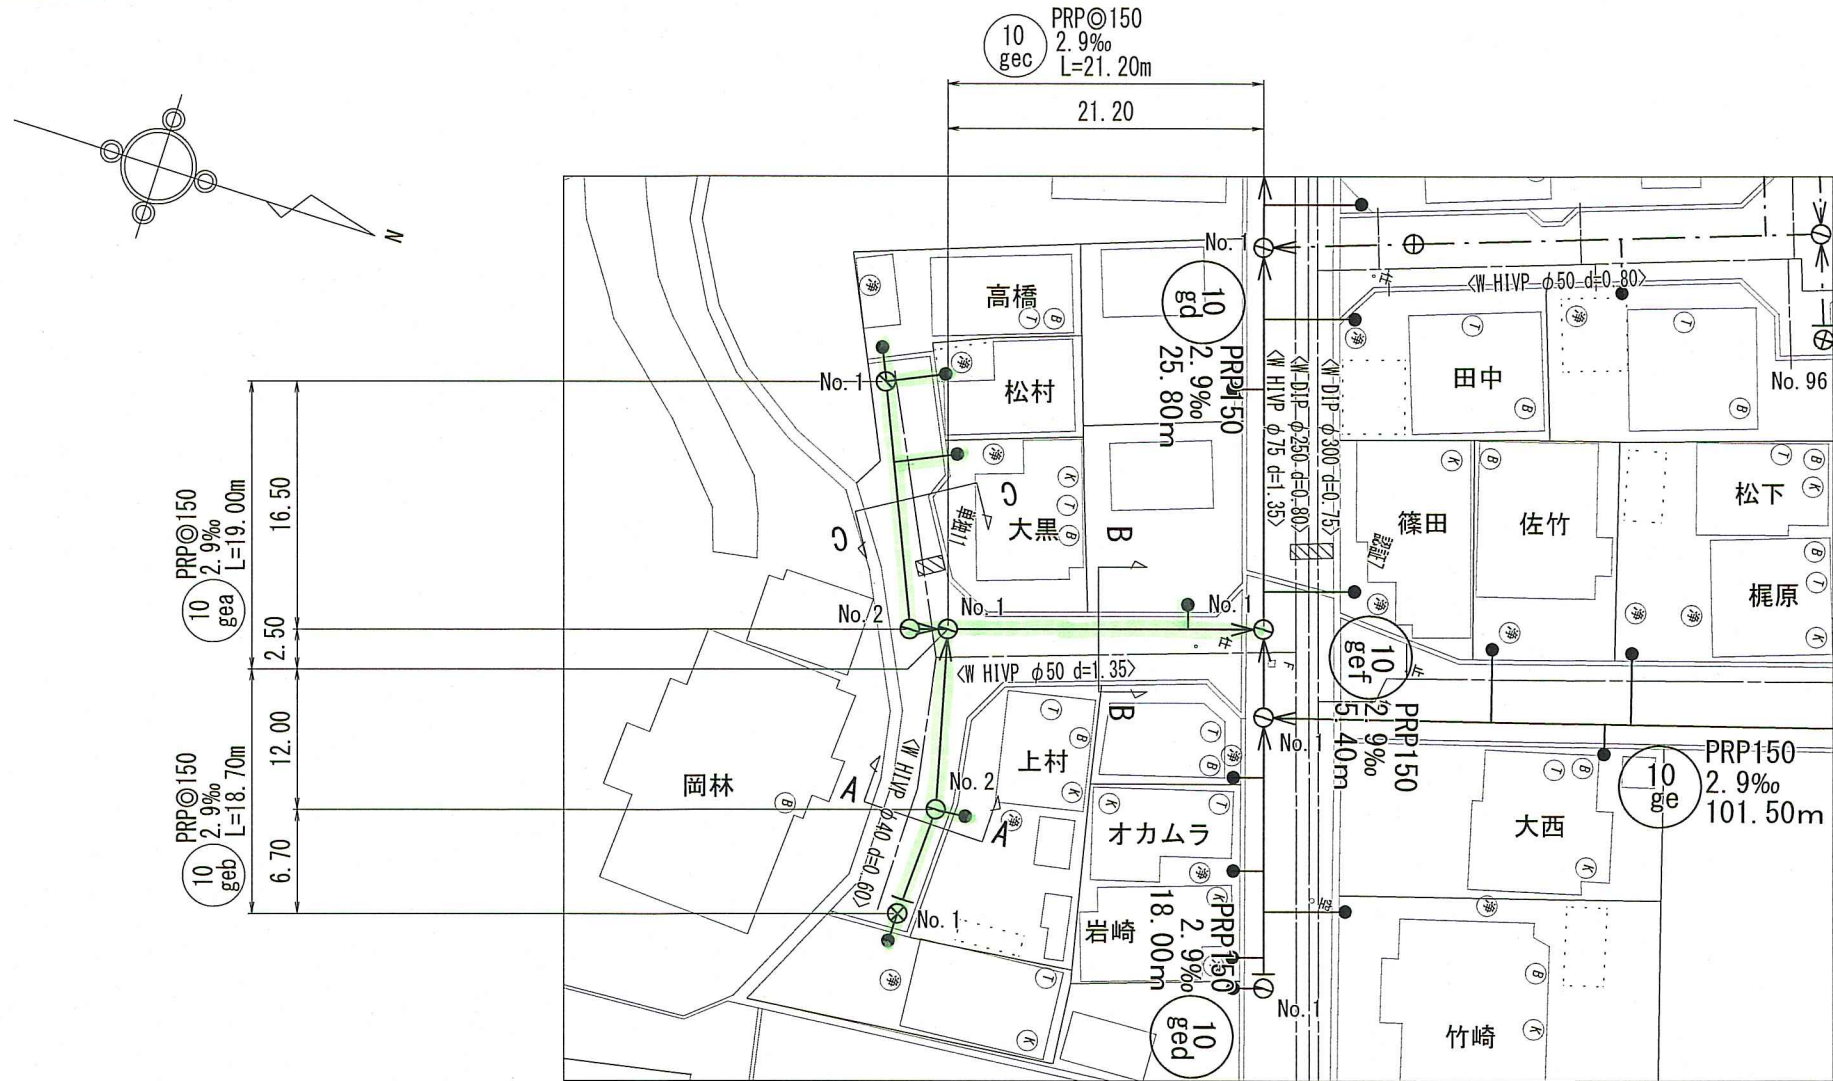


横断面図 S=1:100

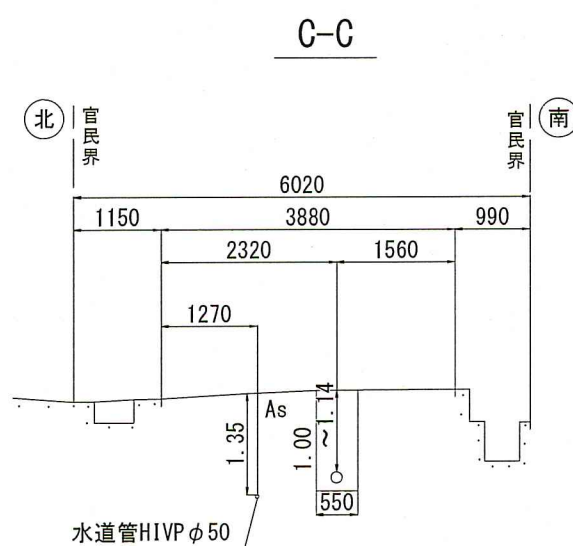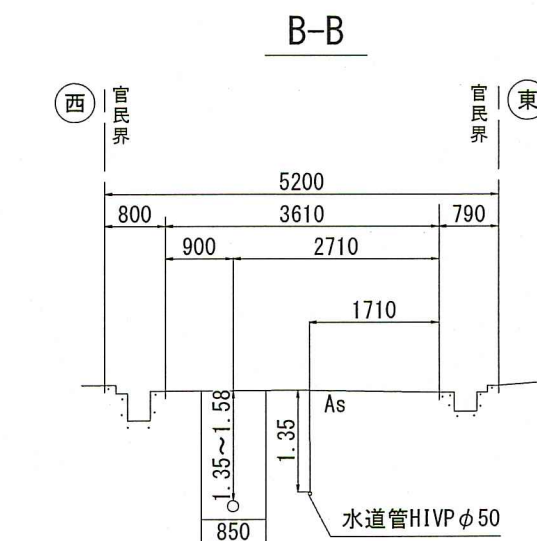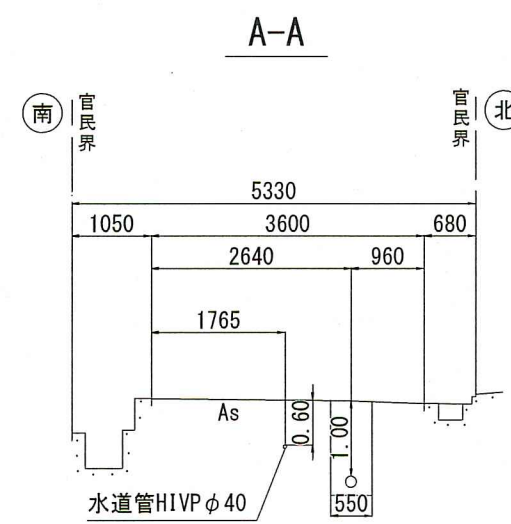

凡 例	
記 号	名 称
→	工事実施路線
---	既設路線
→	計画路線
⊗	塩ビ製小型人孔
⊗	コンクリート製小型人孔
⊗	組立式片楕円人孔 (600×900)
⊗	組立式0号人孔 (φ 750)
⊗	組立式1号人孔 (φ 900)
⊗	組立式2号人孔 (φ 1200)
⊗	起点人孔
⊗	副管付人孔
⊗	曲管
⊗	ガス管 (中圧)
⊗	ガス管 (低圧)
⊗	ガス管 (その他)
⊗	水道管
⊗	NTT地中線
⊗	風呂場
⊗	トイレ
⊗	台所
⊗	浄化槽

縦断面図

V=1:100
H=1:500

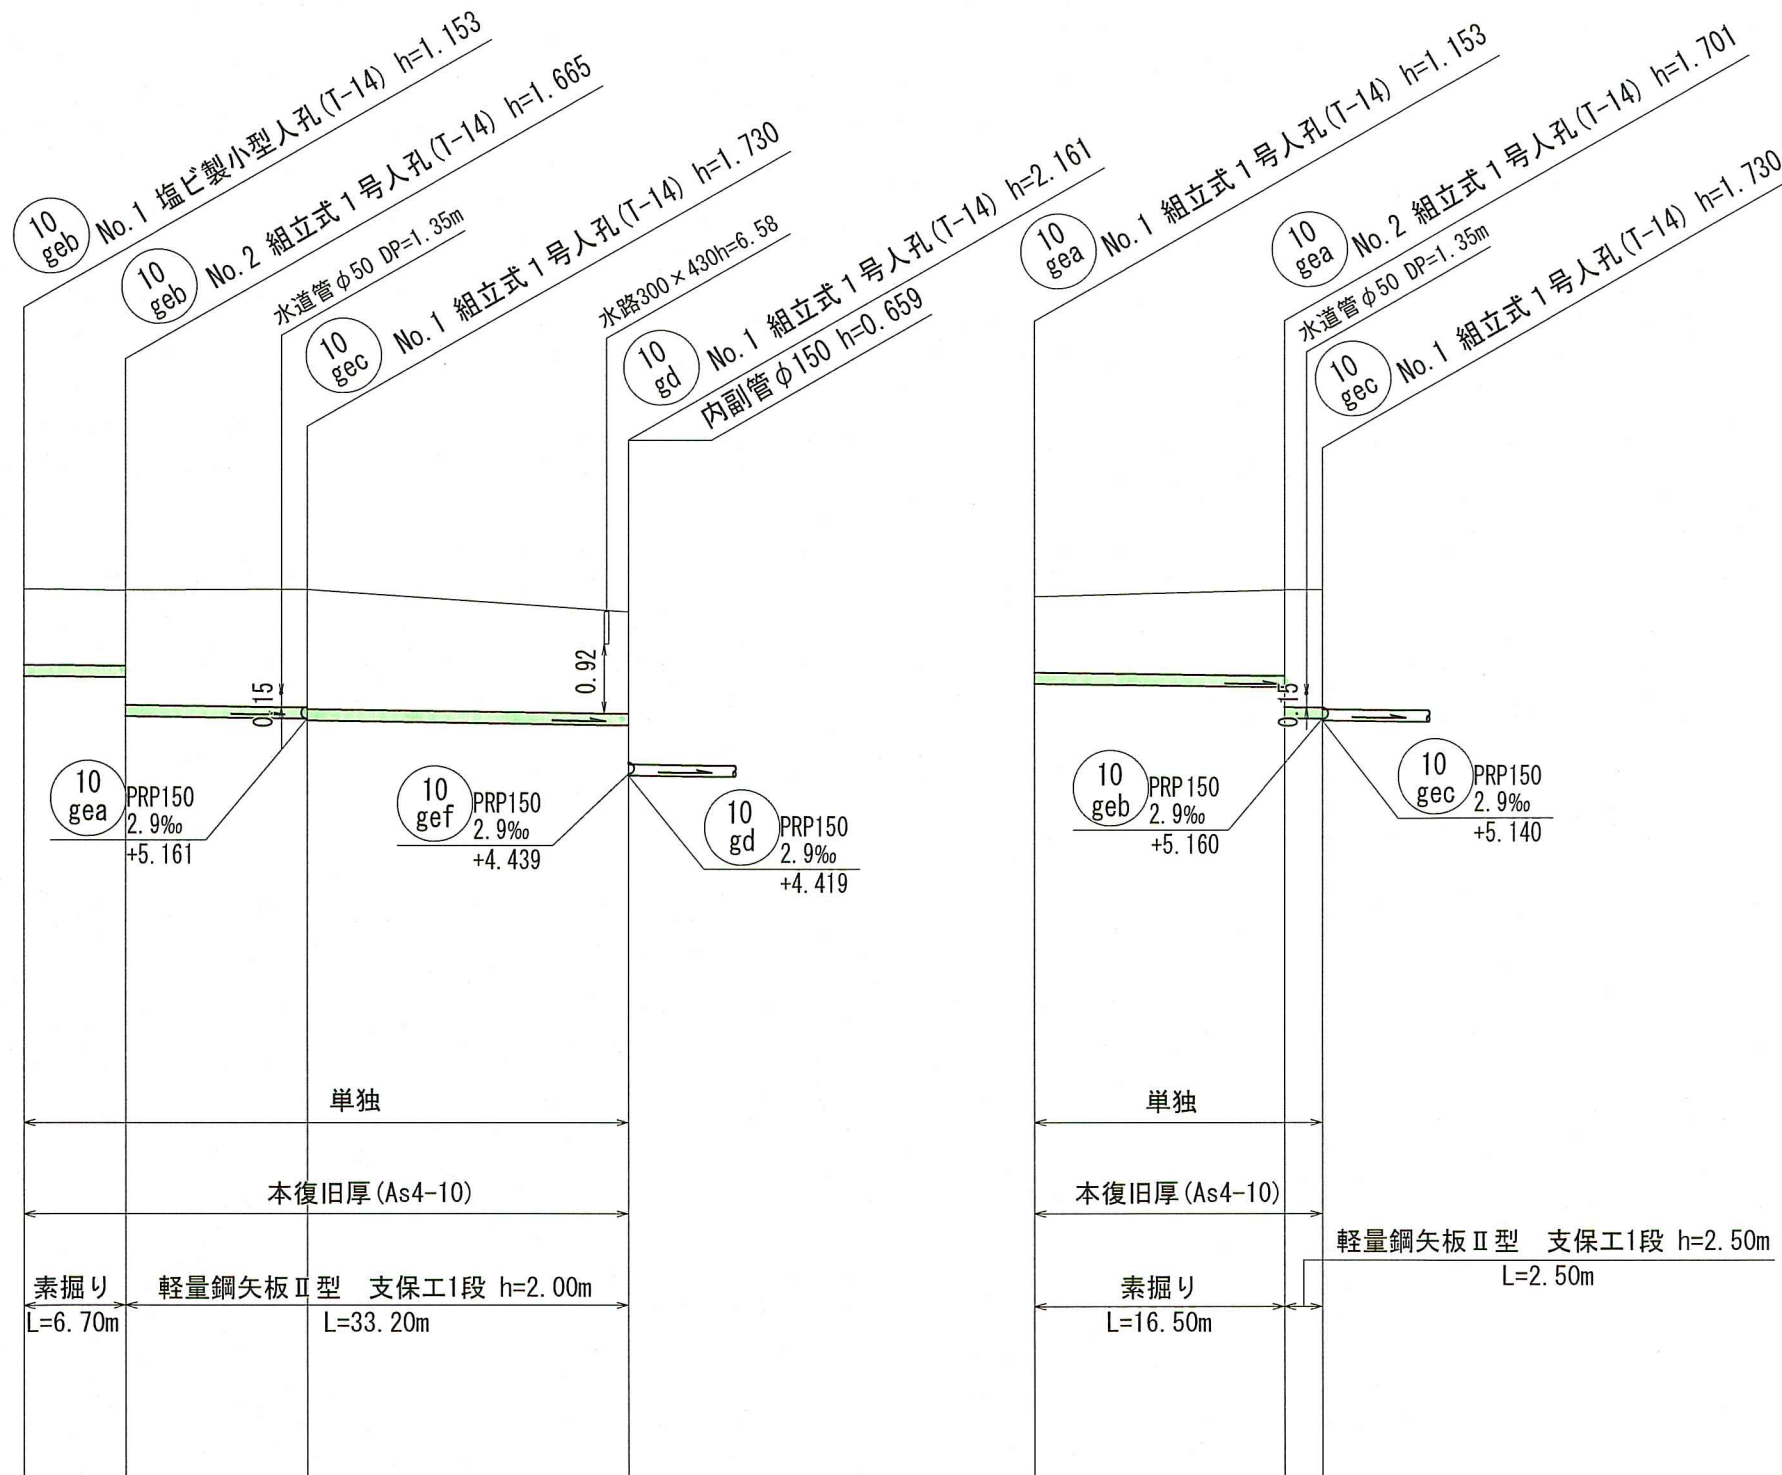


位置図 S=1:2,500




路線番号	(10 geb)	(10 gec)	(10 gea)
管 径	PRP150 (t=3mm)	PRP150 (t=3mm)	PRP150 (t=3mm)
勾 配	2.9	2.9	2.9
延 長	18.70	21.20	19.00
人孔間距離	6.70 12.00	21.20	16.50 2.50
掘 削 深	1.256 1.256 1.766 1.813 1.833	1.605 1.256 1.204 1.804 1.812	
土 被 り	1.00 1.00 1.51 1.56 1.58	1.35 1.00 1.14 1.55 1.56	
地 盤 高	6.88 6.86 6.86 6.87 6.87	6.58 6.78 6.87 6.87 6.87	
管 底 高	5.727 5.707 5.195 5.160 5.140	5.078 5.627 5.579 5.169 5.161	
追加距離	0.00 6.70 18.70 39.90	0.00 16.50 19.00	
単距離	0.00 6.70 12.00 21.20	0.00 16.50 2.50	

令和8年度	公 共 下 水 道 事 業		
設計番号	全 13 葉ノ内第 3 号	縮 尺	図 示
名 称	鴨田分区污水管渠築造工事 (R8-1)		図 示
課長	課長 補佐	係長	設計
高知市 上下水道局 下水道整備課			

平面図 S=1:500

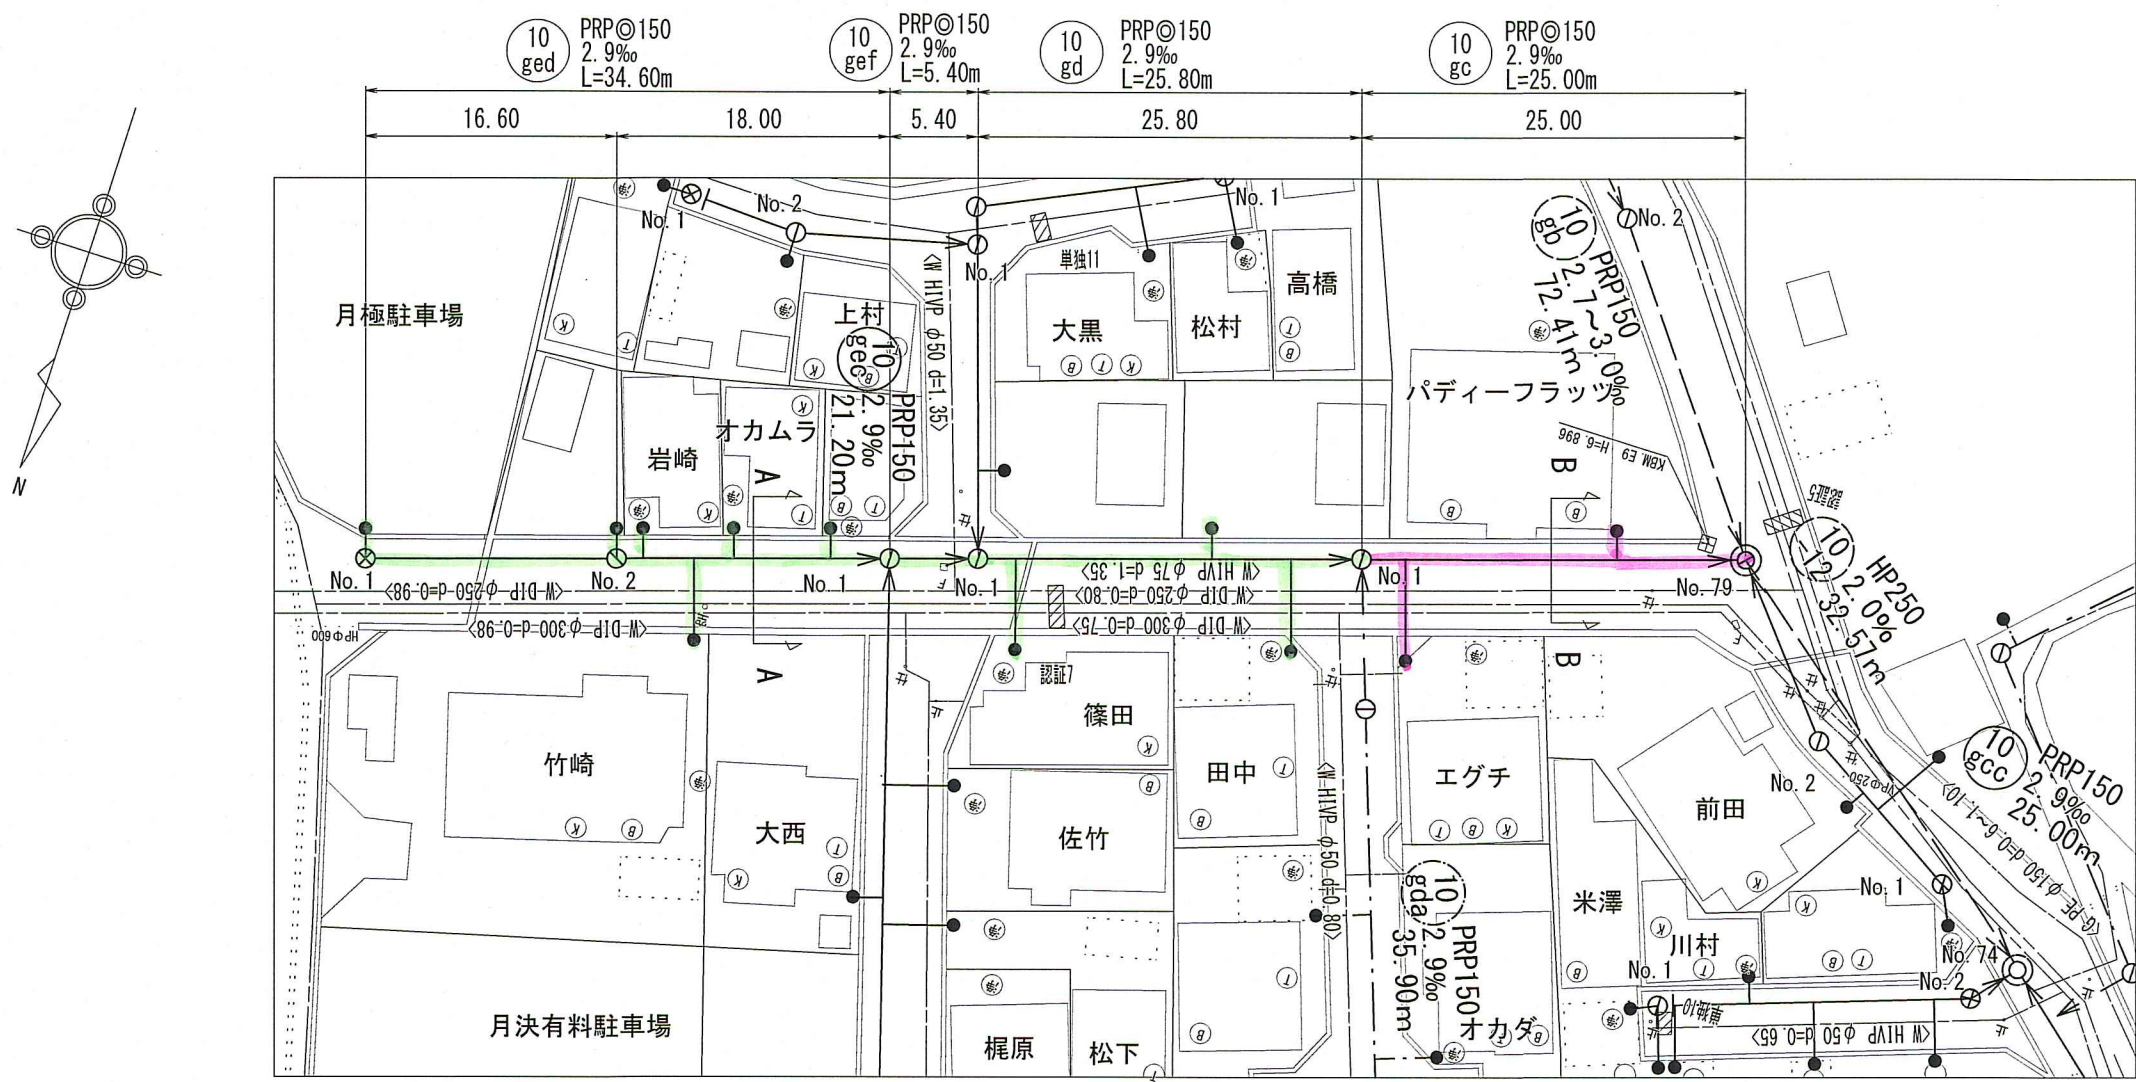


横断面図 S=1:100

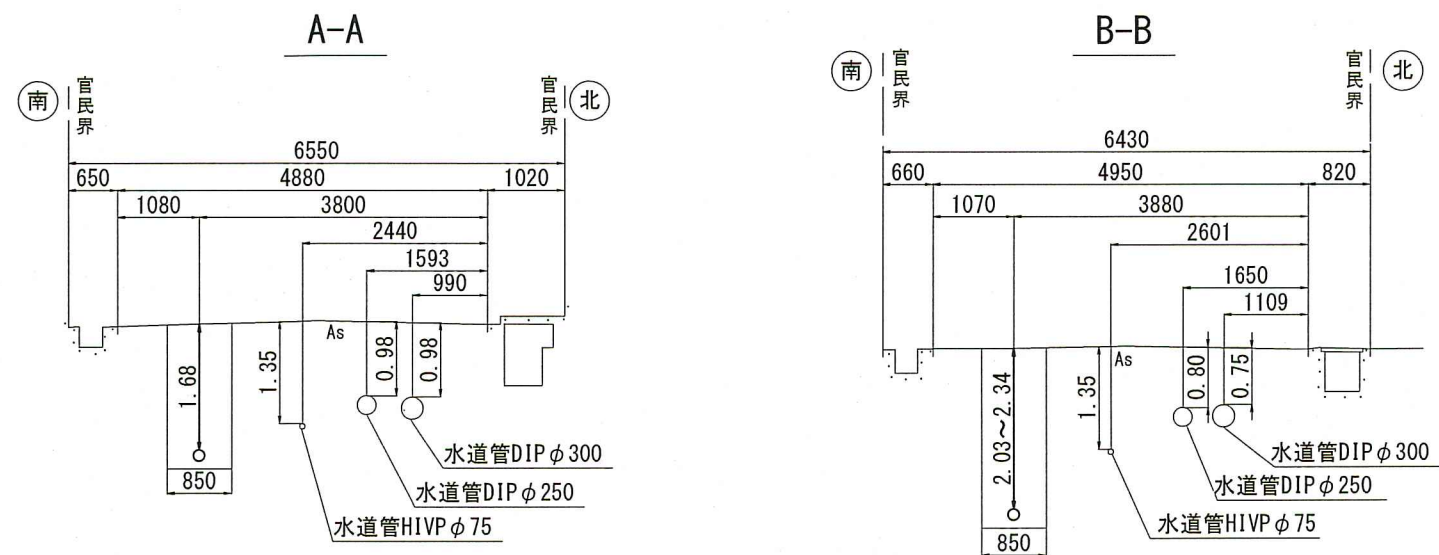

記 号	凡 例
→	工事実施路線
→	既設路線
→	計画路線
⊗	塩ビ製小型人孔
⊗	コンクリート製小型人孔
⊗	組立式片楕円人孔 (600×900)
⊗	組立式0号人孔 (φ 750)
⊗	組立式1号人孔 (φ 900)
⊗	組立式2号人孔 (φ 1200)
⊗	起点人孔
⊗	副管付人孔
⊗	曲管
⊗	ガス管 (中圧)
⊗	ガス管 (低圧)
⊗	ガス管 (その他)
⊗	水道管
⊗	NTT
⊗	風呂場
⊗	トイレ
⊗	台所
⊗	浄化槽

縦断面図 V=1:100
H=1:500

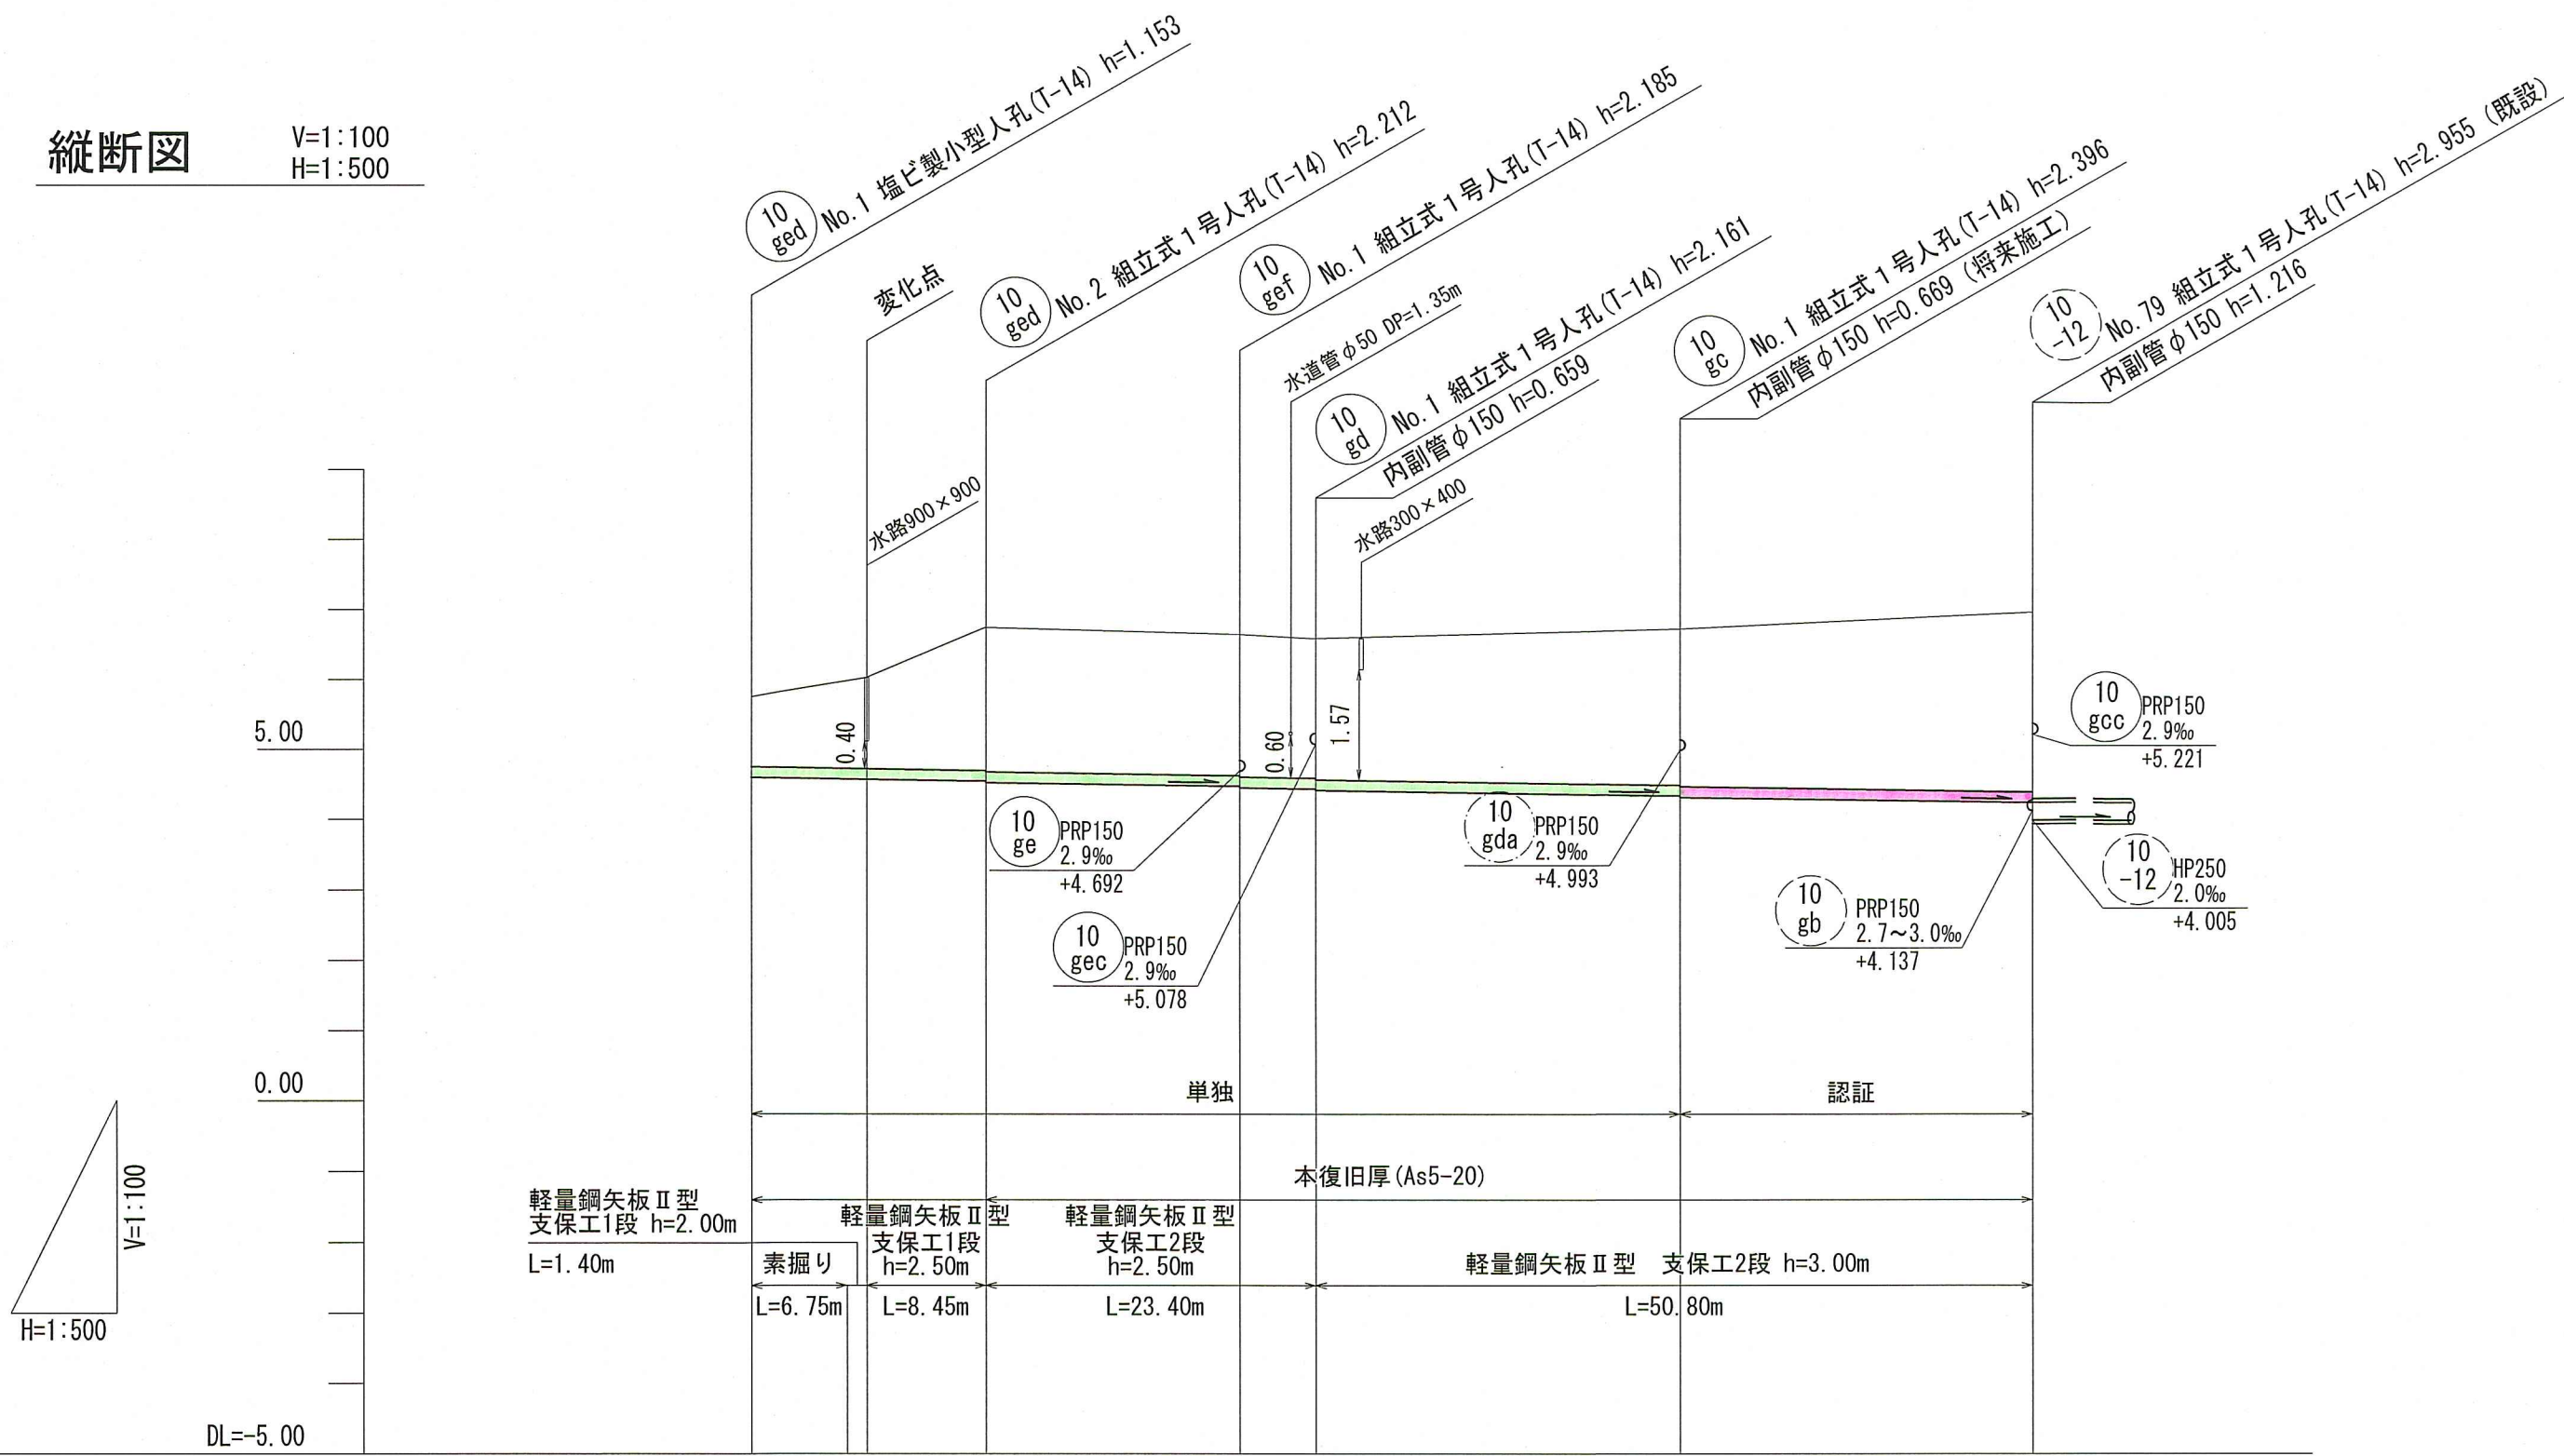

位置図 S=1:2,500





路線番号	10 ged	10 gef	10 gd	10 gc
管 径	PRPφ150 (t=3mm)	PRPφ150 (t=3mm)	PRPφ150 (t=3mm)	PRPφ150 (t=3mm)
勾 配	2.9	2.9	2.9	2.9
延 長	34.60	5.40	25.80	25.00
人孔間距離	16.60	18.00	5.40	25.80
掘 削 深	1.256	1.500	2.295	2.288
土 被 り	1.00	6.02	2.04	2.03
地 盤 高	5.75	6.02	6.74	6.64
管 底 高	4.597	4.528	4.548	4.475
追加距離	0.00	6.75	16.60	34.60
単距離	0.00	1.40	8.45	13.00

令和8年度	公 共 下 水 道 事 業
設計番号	全 13 葉ノ内第 4 号
名 称	鴨田分区分水管渠築造工事 (R8-1)
縮 尺	図 示
課 長	課 長 補 佐
係 長	設 計
高 知 市	上 下 水 道 局
下 水 道 整 備 課	

平面図 S=1:500





横断面図 S=1:100

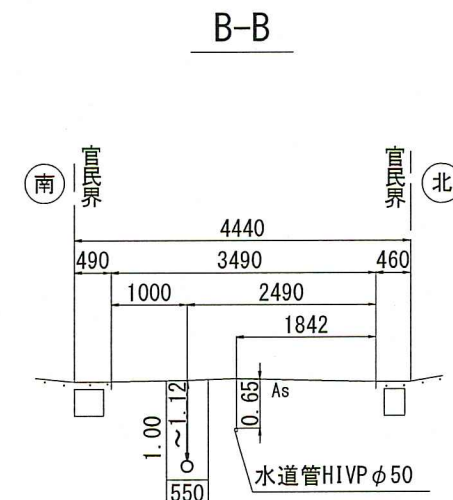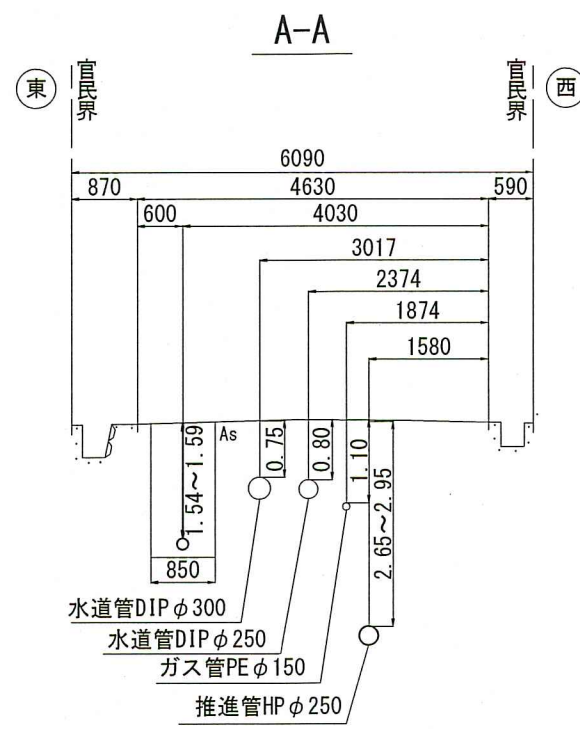

凡 例	
記 号	名 称
	工事実施路線
	既設路線
	計画路線
	塩ビ製小型人孔
	コンクリート製小型人孔
	組立式片楕円人孔(600×900)
	組立式0号人孔(φ750)
	組立式1号人孔(φ900)
	組立式2号人孔(φ1200)
	起点人孔
	副管付人孔
	曲管
	ガス管(中圧)
	ガス管(低圧)
	ガス管(その他)
	水道管
	NTT地中線
	風呂場
	トイレ
	台所
	浄化槽

縦断面図

V=1:100
H=1:500

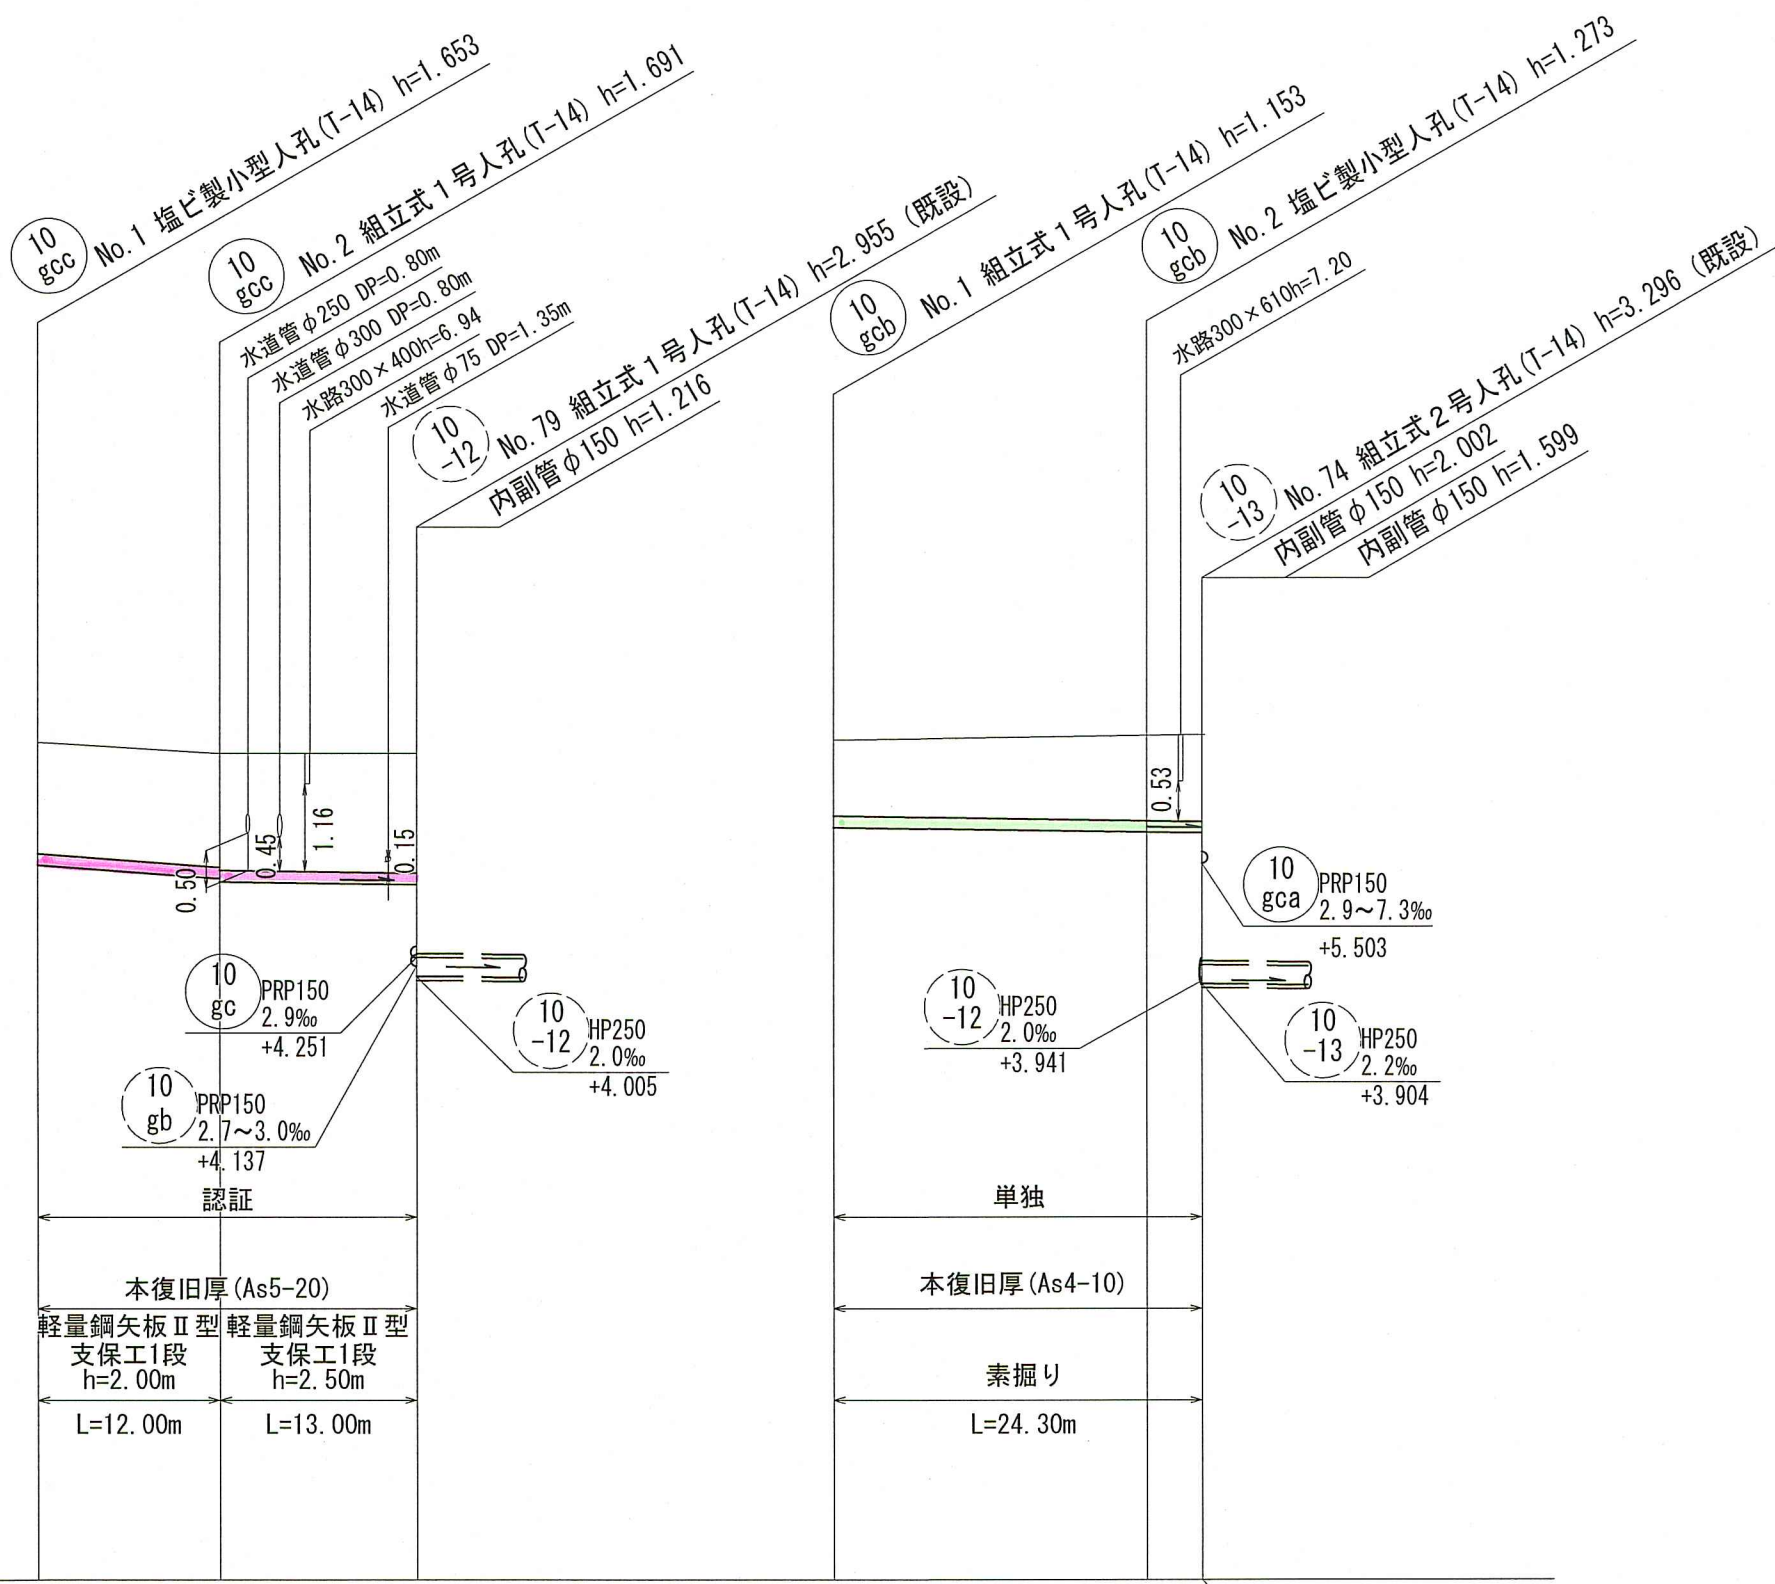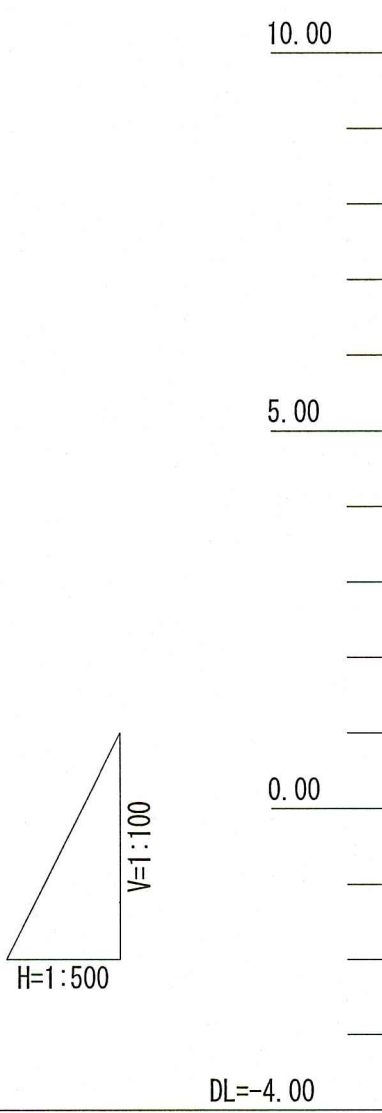


路線番号	10 gcc		10 gcb	
管 径	PRPφ150 (t=3mm)		PRPφ150 (t=3mm)	
勾 配	15.0	2.9	2.9	
延 長	25.00		24.30	
人孔間距離	12.00	13.00	20.65	3.65
掘 削 深	1.756	1.756 1.794	1.842	1.256
土 被 り	1.50	1.50 1.54	1.59	1.00
地 盤 高	7.13	6.95	6.96	7.13
管 底 高	5.477	5.297 5.259	5.221	5.977
追加距離	0.00	12.00	25.00	0.00
単距離	0.00	12.00	13.00	0.00

位置図 S=1:2,500




令和8年度		公 共 下 水 道 事 業		
設計番号	全 13 葉ノ内第 5 号	名 称		
名 称	鴨田分区汚水管渠築造工事 (R8-1)	縮 尺		
課長	課長補佐	係長	設計	図 示
高知市 上下水道局 下水道整備課				

平面図 S=1:500

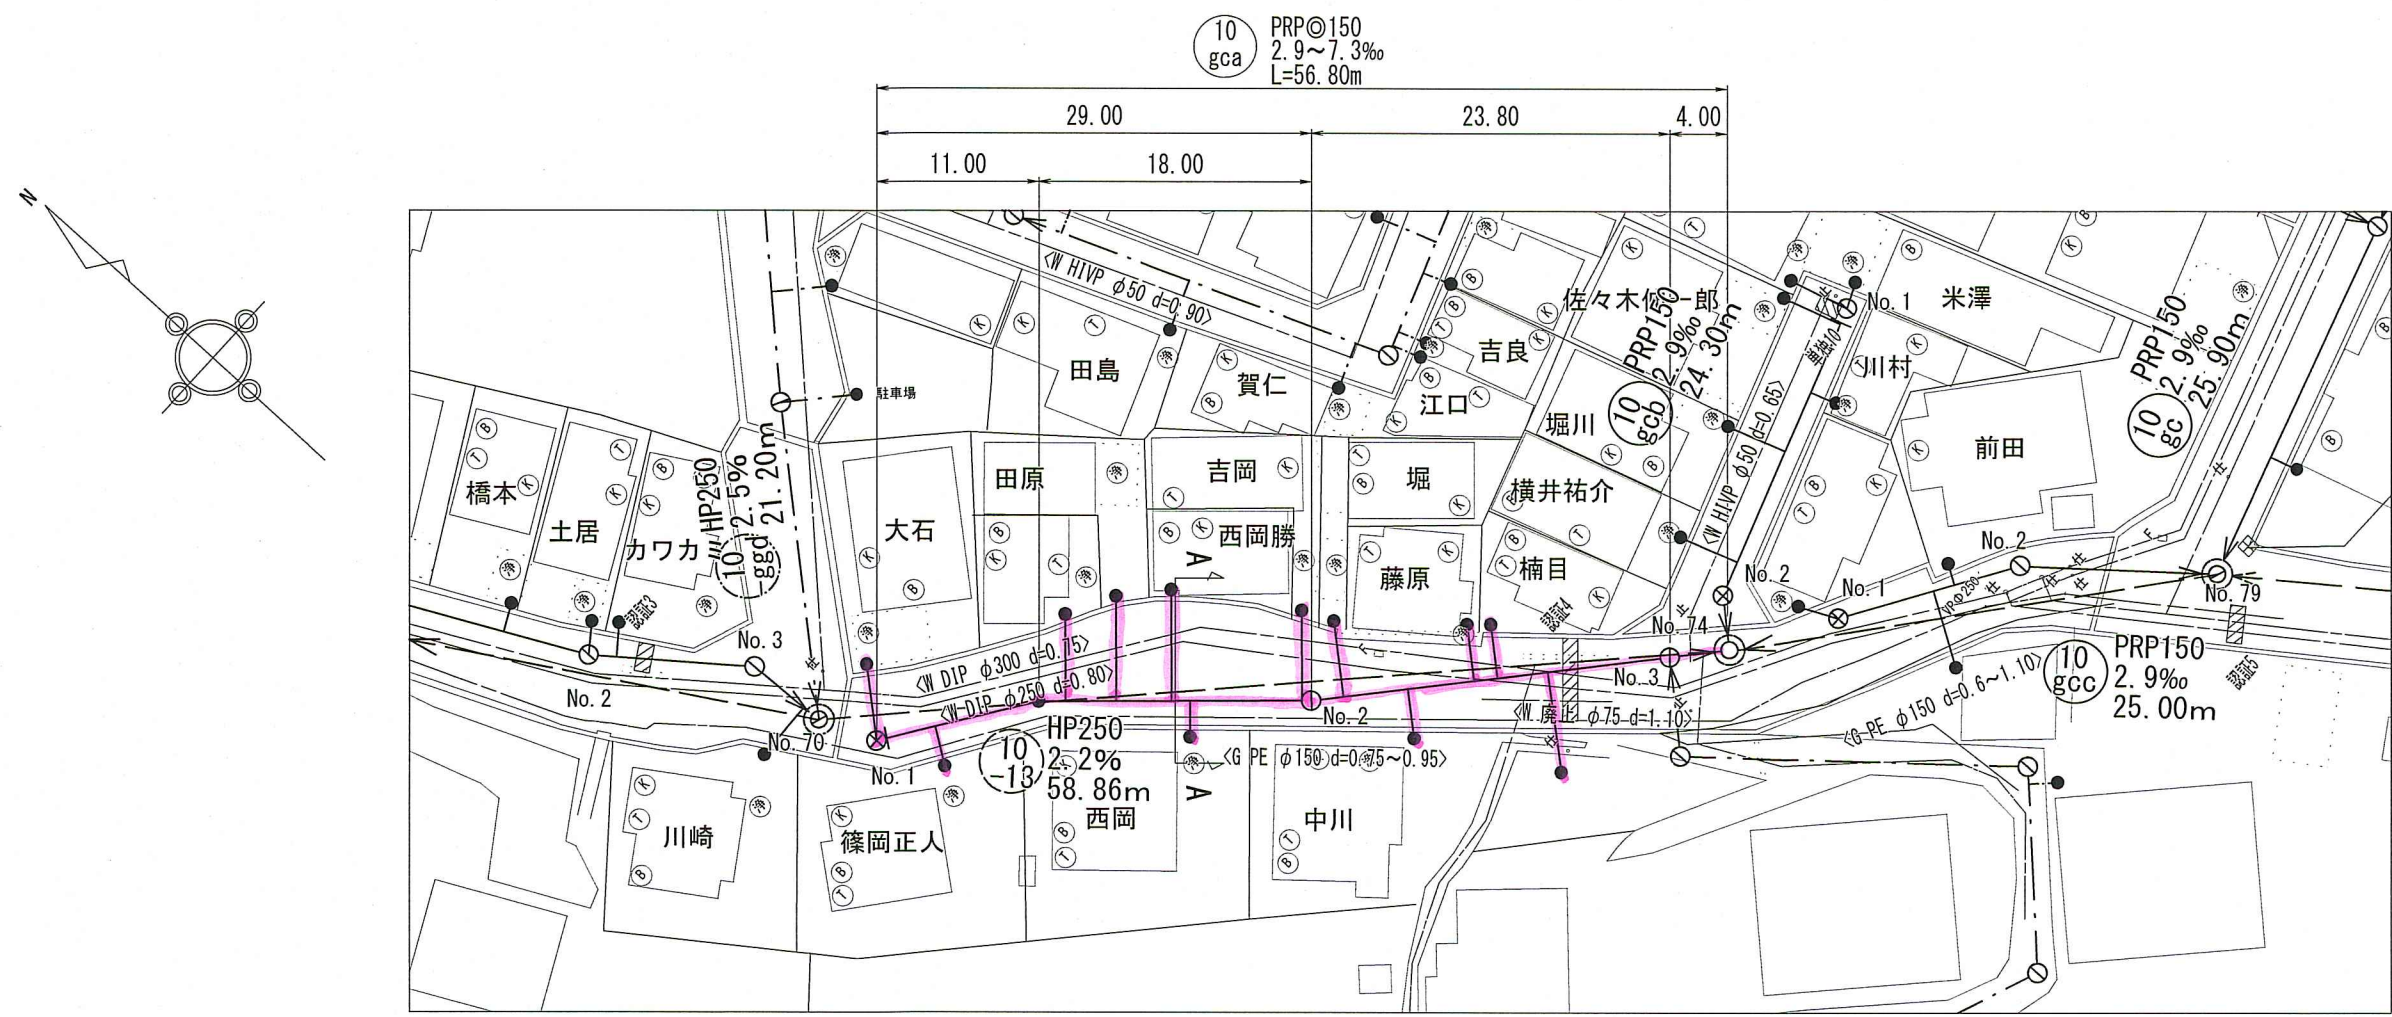


横断面図 S=1:100

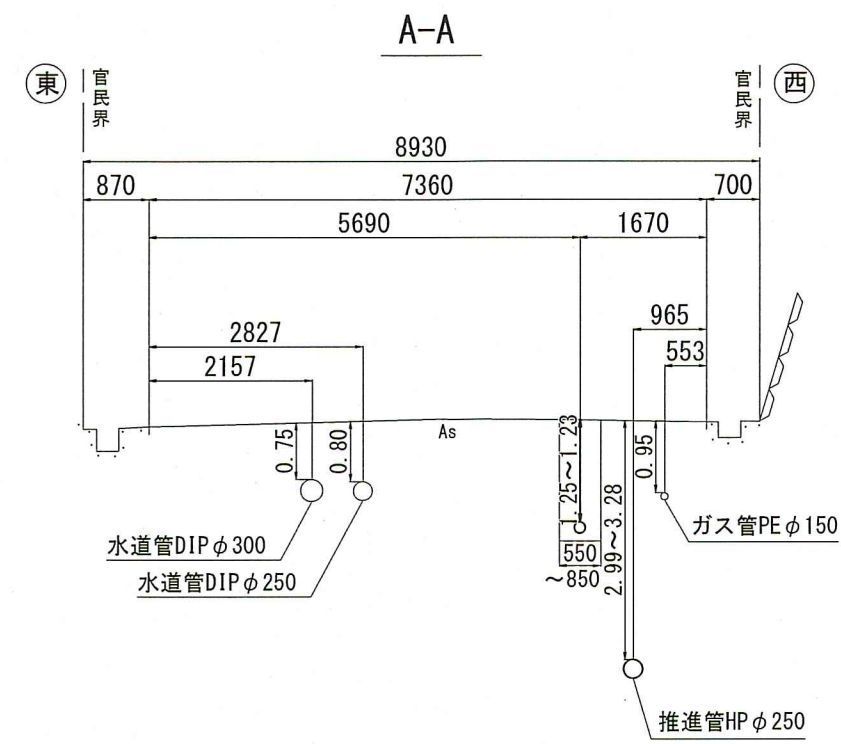

凡 例	
記 号	名 称
→	工事実施路線
---	既設路線
→	計画路線
⊗	塩ビ製小型人孔
⊗	コンクリート製小型人孔
⊗	組立式片構内人孔 (600×900)
⊗	組立式0号人孔 (φ750)
⊗	組立式1号人孔 (φ900)
⊗	組立式2号人孔 (φ1200)
⊗	起点人孔
⊗	副管付人孔
⊗	曲管
⊗	ガス管 (中圧)
⊗	ガス管 (低圧)
⊗	ガス管 (その他)
⊗	水道管
⊗	NTT地中線
⊗	風呂場
⊗	トイレ
⊗	台所
⊗	浄化槽

縦断面図 V=1:100
H=1:500

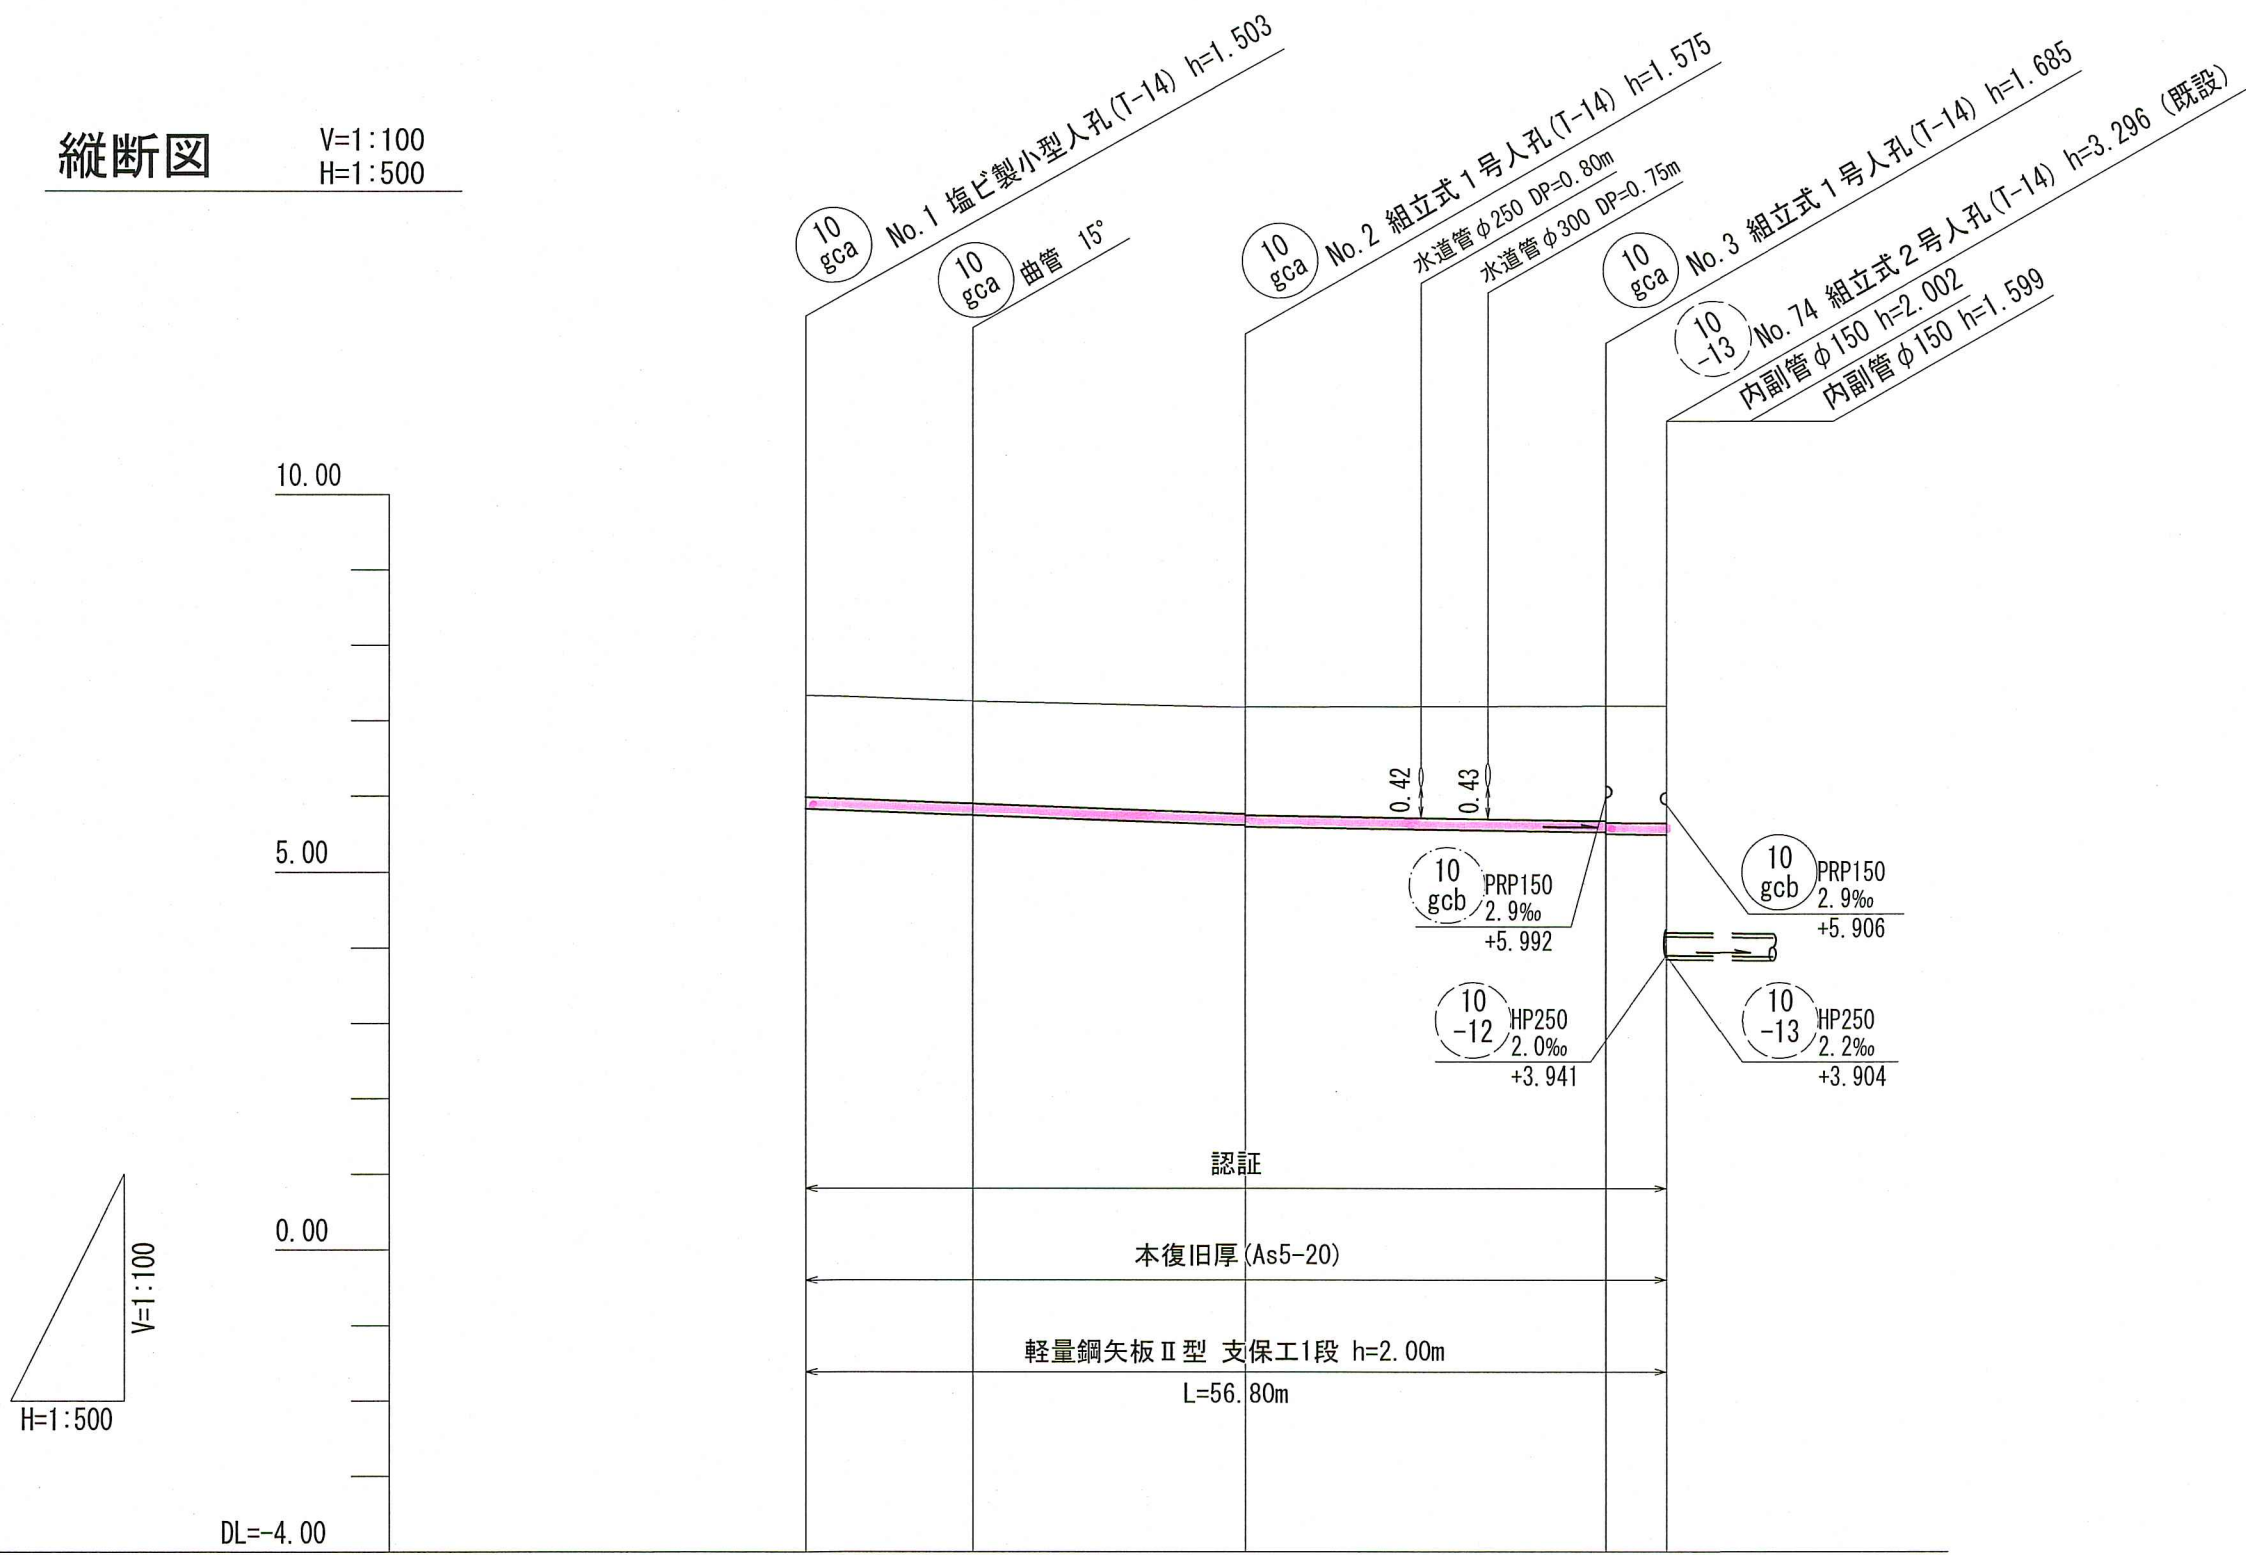

位置図 S=1:2,500




路線番号	10 gca	
管 径	PRPφ150 (t=3mm)	
勾 配	7.3	2.9
延 長	56.80	
人孔間距離	11.00	29.00 18.00 23.80 4.00
掘 削 深	1.606	1.606 1.659 1.678 1.768 1.788 1.800
土 被 り	1.35	1.35 1.40 1.42 1.51 1.53 1.54
地 盤 高	7.34	7.26 7.18 7.20 7.20 7.20 7.20
管 底 高	5.837	5.757 5.695 5.695 5.535 5.515 5.503
追加距離	0.00	11.00 29.00 23.80 4.00
単距離	0.00	11.00 18.00 23.80 4.00


10
604

令和8年度		公 共 下 水 道 事 業			
設計番号		全 13 葉ノ内第 6 号			
名 称	鴨田分区污水管渠築造工事 (R8-1)				縮 尺
	平面図・縦断図・横断図 (5)				図 示
課長		課長 補佐		係長	
				設計	
高 知 市 上 下 水 道 局 下 水 道 整 備 課					

平面図 S=1:500

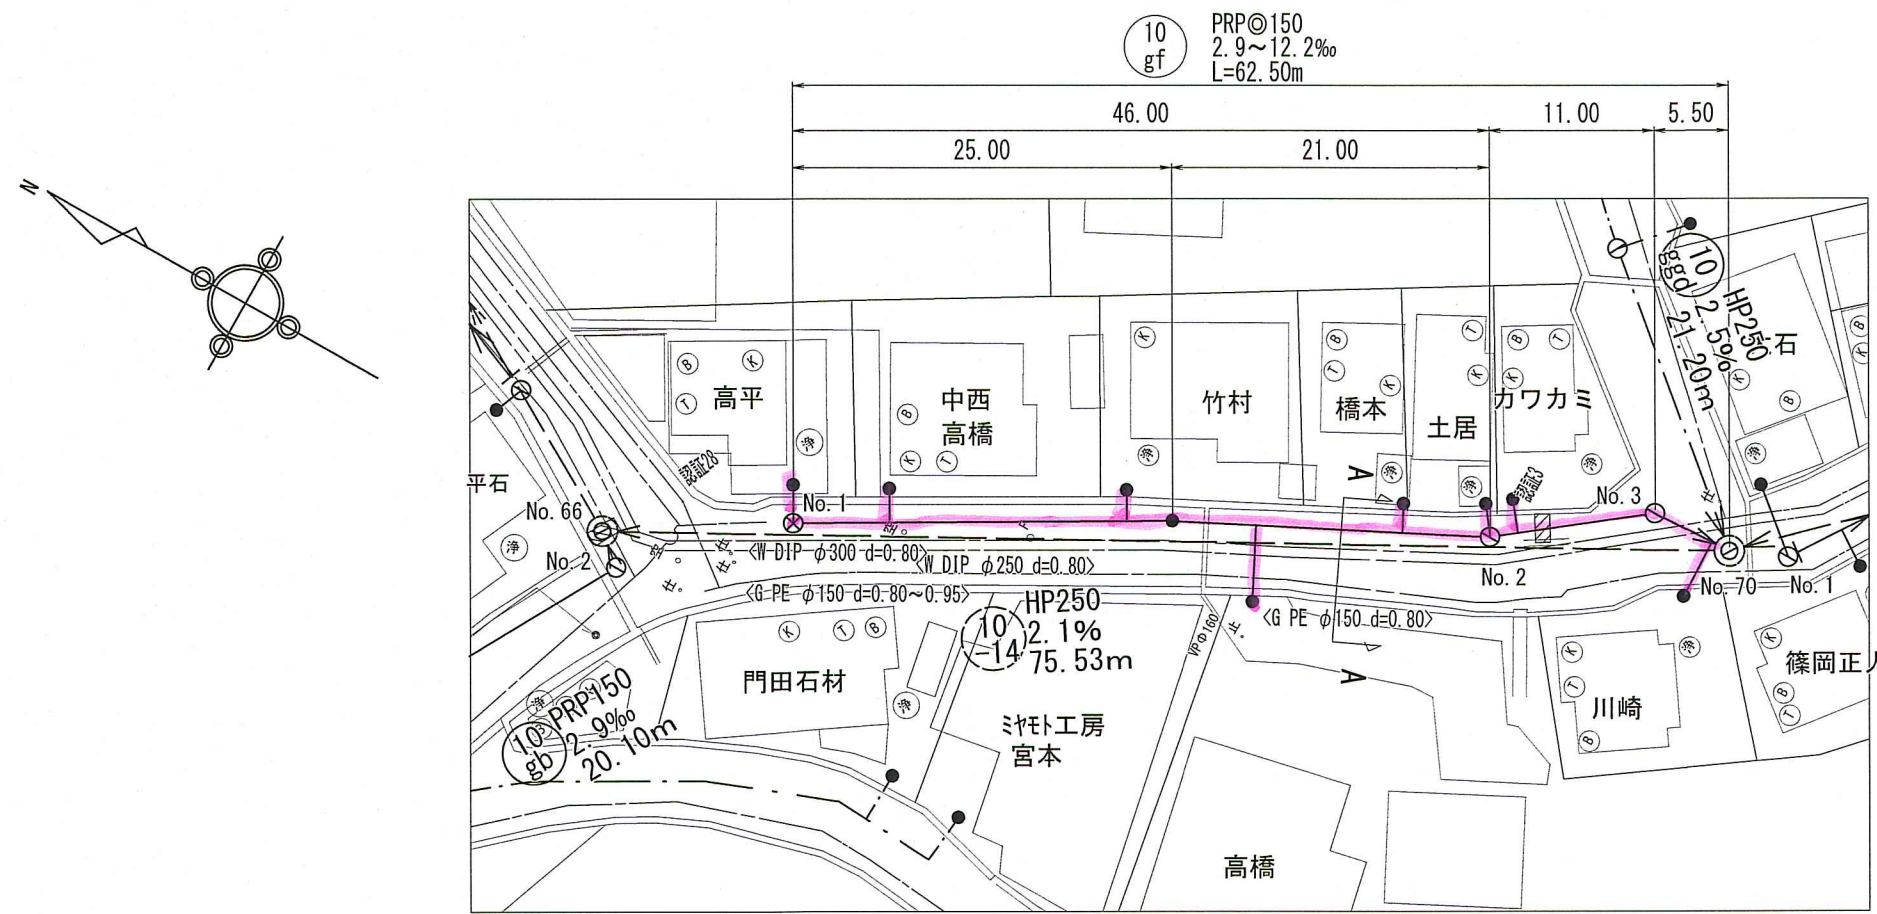


横断面図 S=1:100

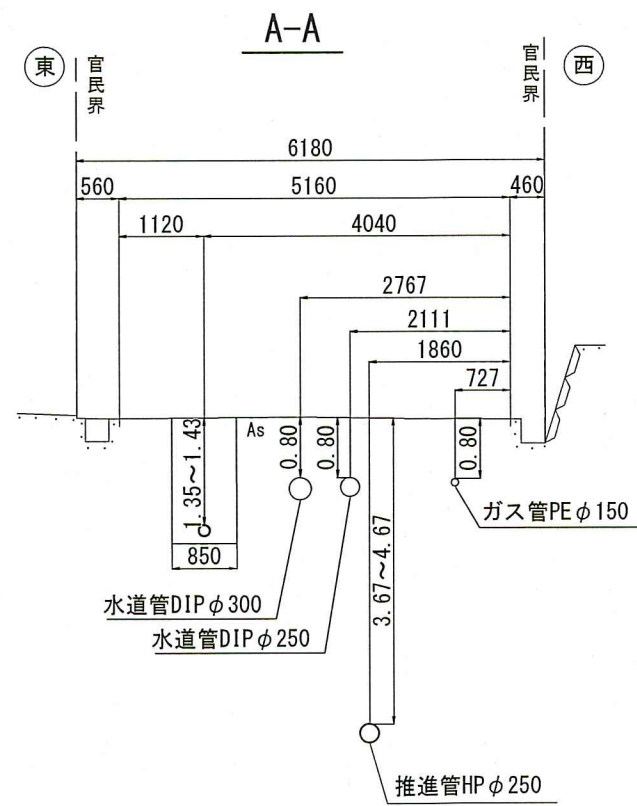


凡 例	
記 号	名 称
→	工事実施路線
---	既設路線
→	計画路線
⊗	塩ビ製小型人孔
⊗	コンクリート製小型人孔
⊗	組立式片構円人孔 (600×900)
⊗	組立式0号人孔 (φ 750)
⊗	組立式1号人孔 (φ 900)
⊗	組立式2号人孔 (φ 1200)
⊗	起点人孔
⊗	副管付人孔
⊗	曲管
⊗	ガス管 (中圧)
⊗	ガス管 (低圧)
⊗	ガス管 (その他)
⊗	水道管
⊗	NTT地中線
⊗	風呂場
⊗	トイレ
⊗	台所
⊗	浄化槽

縦断面図

V=1:100
H=1:500

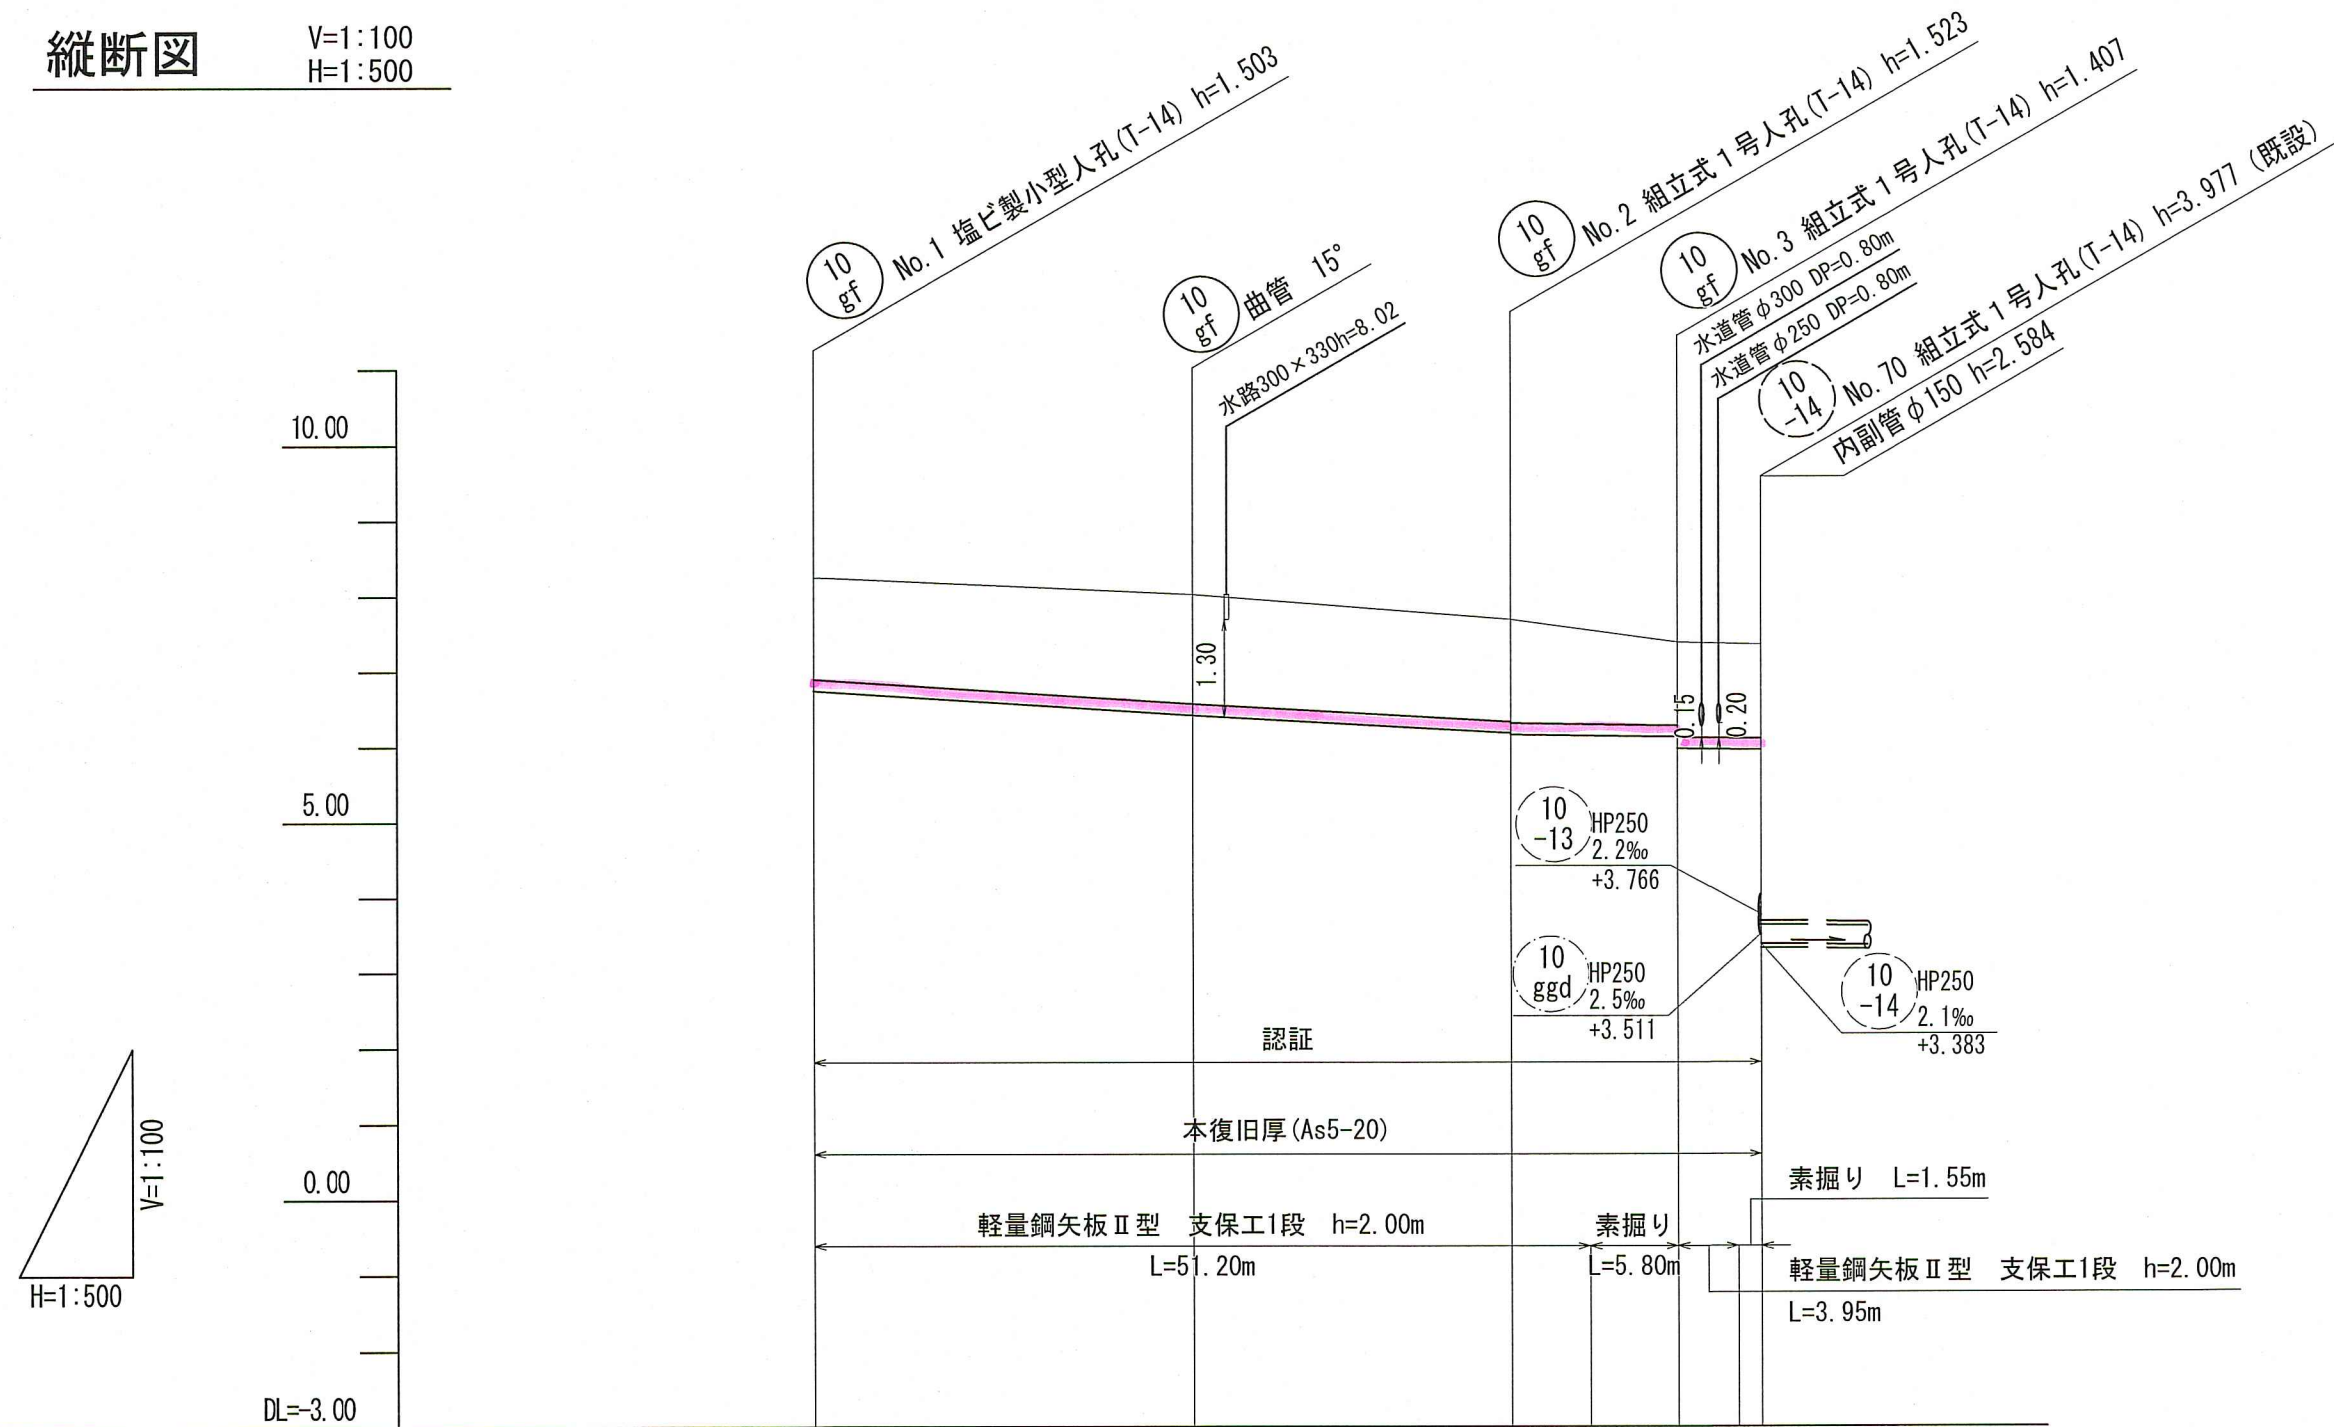

位置図 S=1:2,500


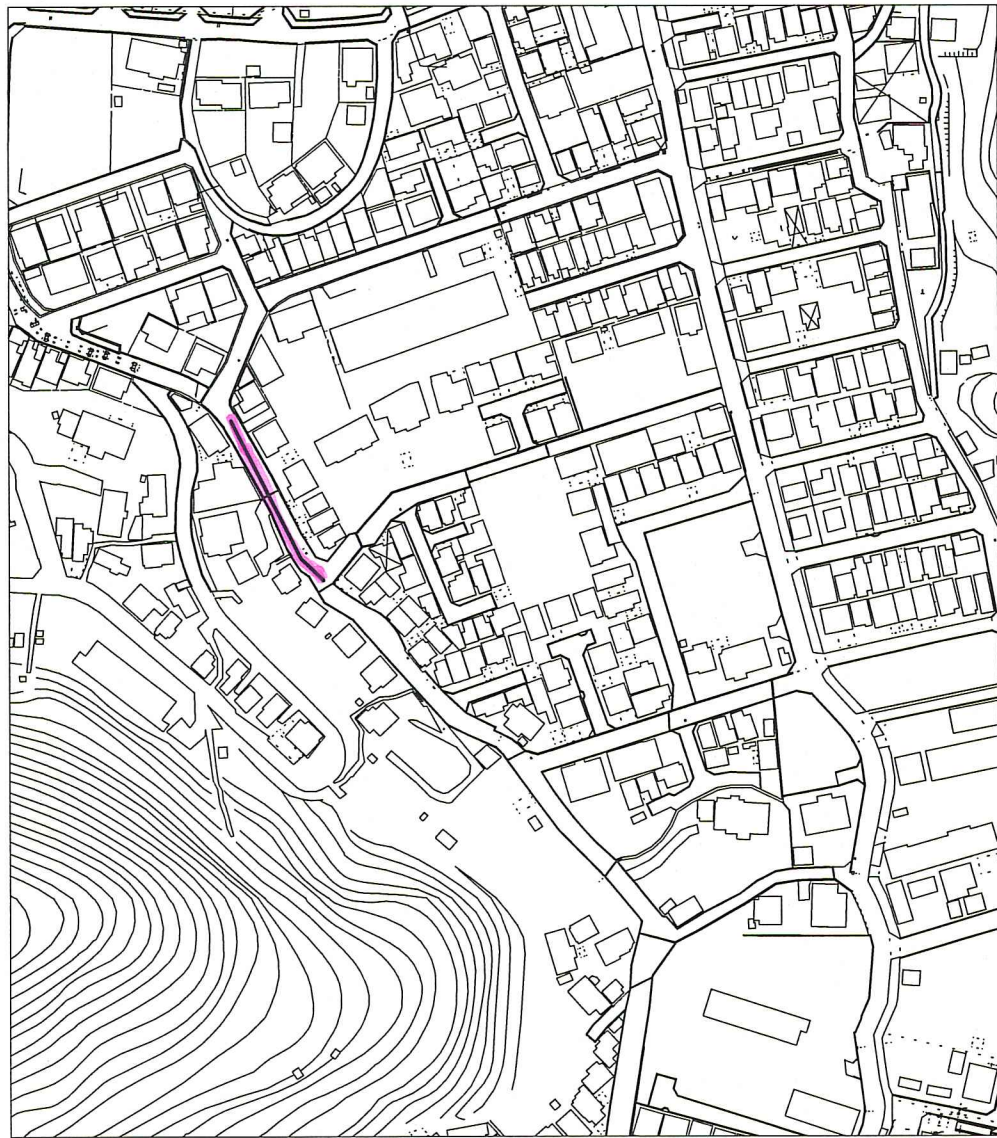


路線番号	10 6T	
管 径	PRP◎150 (L=3mm)	
勾 配	12.2	2.9
延 長	62.50	
人孔間距離	25.00	46.00 21.00 11.00 5.50
掘 削 深	1.806	1.681 1.806 1.826 1.500 1.358 1.510 1.500 1.496
土 被 り	1.35	1.43 1.35 1.37 1.10 1.25 1.24
地 盤 高	8.25	8.02 7.69 7.39 7.36
管 底 高	6.747	6.442 6.187 6.167 6.135 5.983 5.967
追加距離	0.00	25.00 46.00 51.20 57.00 60.95 62.50
単距離	0.00	25.00 21.00 5.20 5.80 3.95 1.55





令和8年度	公 共 下 水 道 事 業				
設計番号	全	13	葉ノ内第	7	号
名 称	鴨田分区污水管渠築造工事（R8－1）				縮 尺
	平面図・縦断面図・横断面図（6）				図 示
課長		課長 補佐		係長	
				設計	
高 知 市 上 下 水 道 局 下 水 道 整 備 課					

平面図 S=1:500

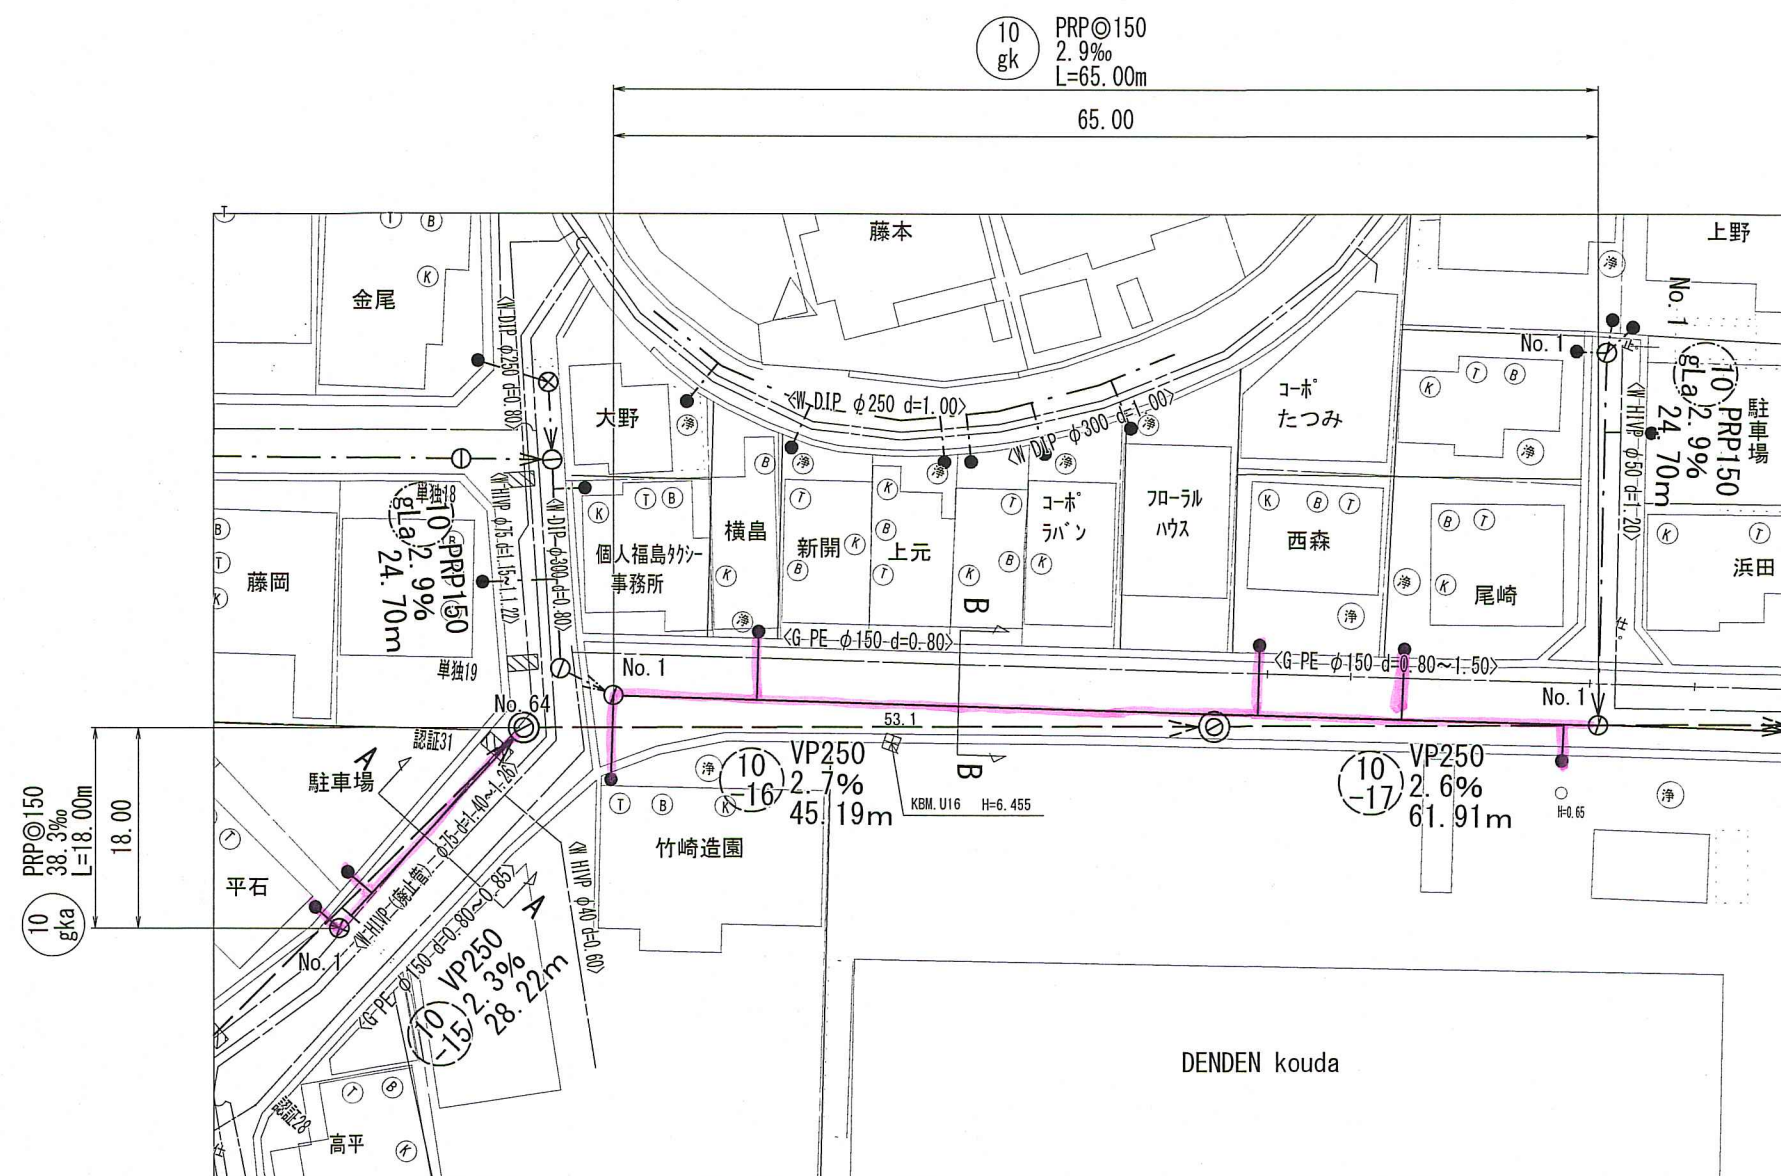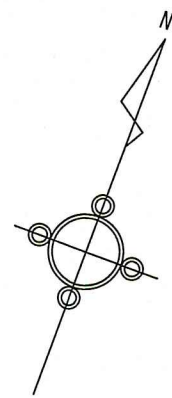


横断面図 S=1:100

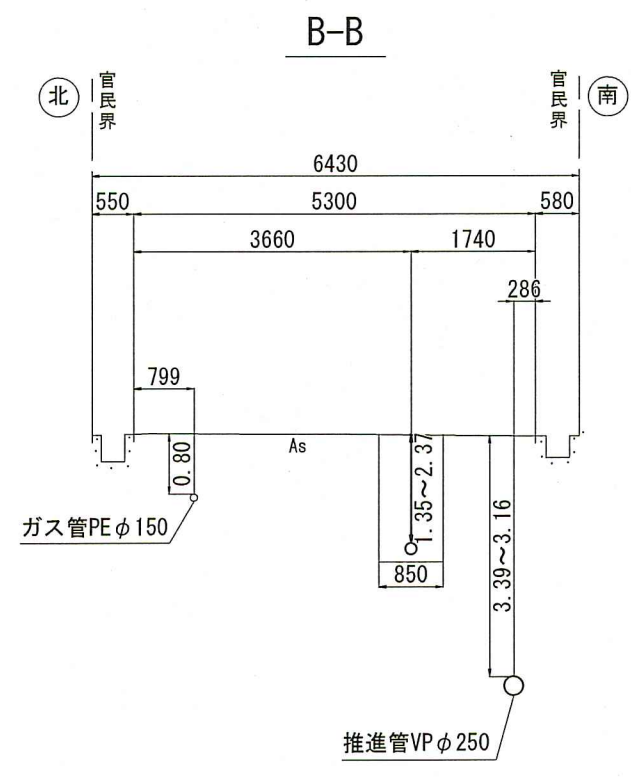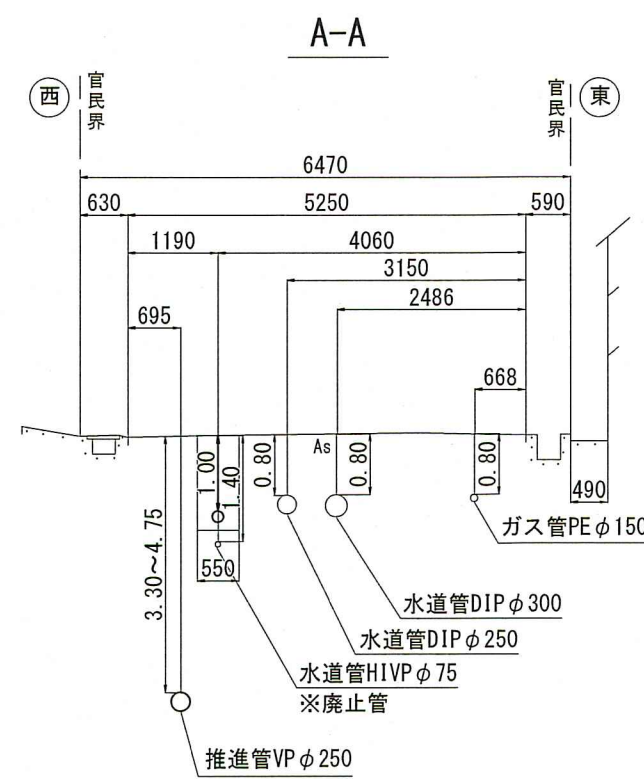


凡 例	
記 号	名 称
→	工事実施路線
---	既設路線
---	計画路線
⊗	塩ビ製小型人孔
⊗	コンクリート製小型人孔
○	組立式片楕円人孔 (600×900)
○	組立式0号人孔 (φ 750)
○	組立式1号人孔 (φ 900)
○	組立式2号人孔 (φ 1200)
①	起点人孔
①	副管付人孔
○	曲管
＜G＞	ガス管 (中圧)
＜G＞	ガス管 (低圧)
＜G＞	ガス管 (その他)
＜W＞	水道管
＜NTT＞	NTT地中線
---	影響線
---	掘削線
ⓑ	風呂場
㊦	トイレ
Ⓚ	台所
ⓐ ㊥ ㊦	浄化槽

縦断面図

V=1:100
H=1:500

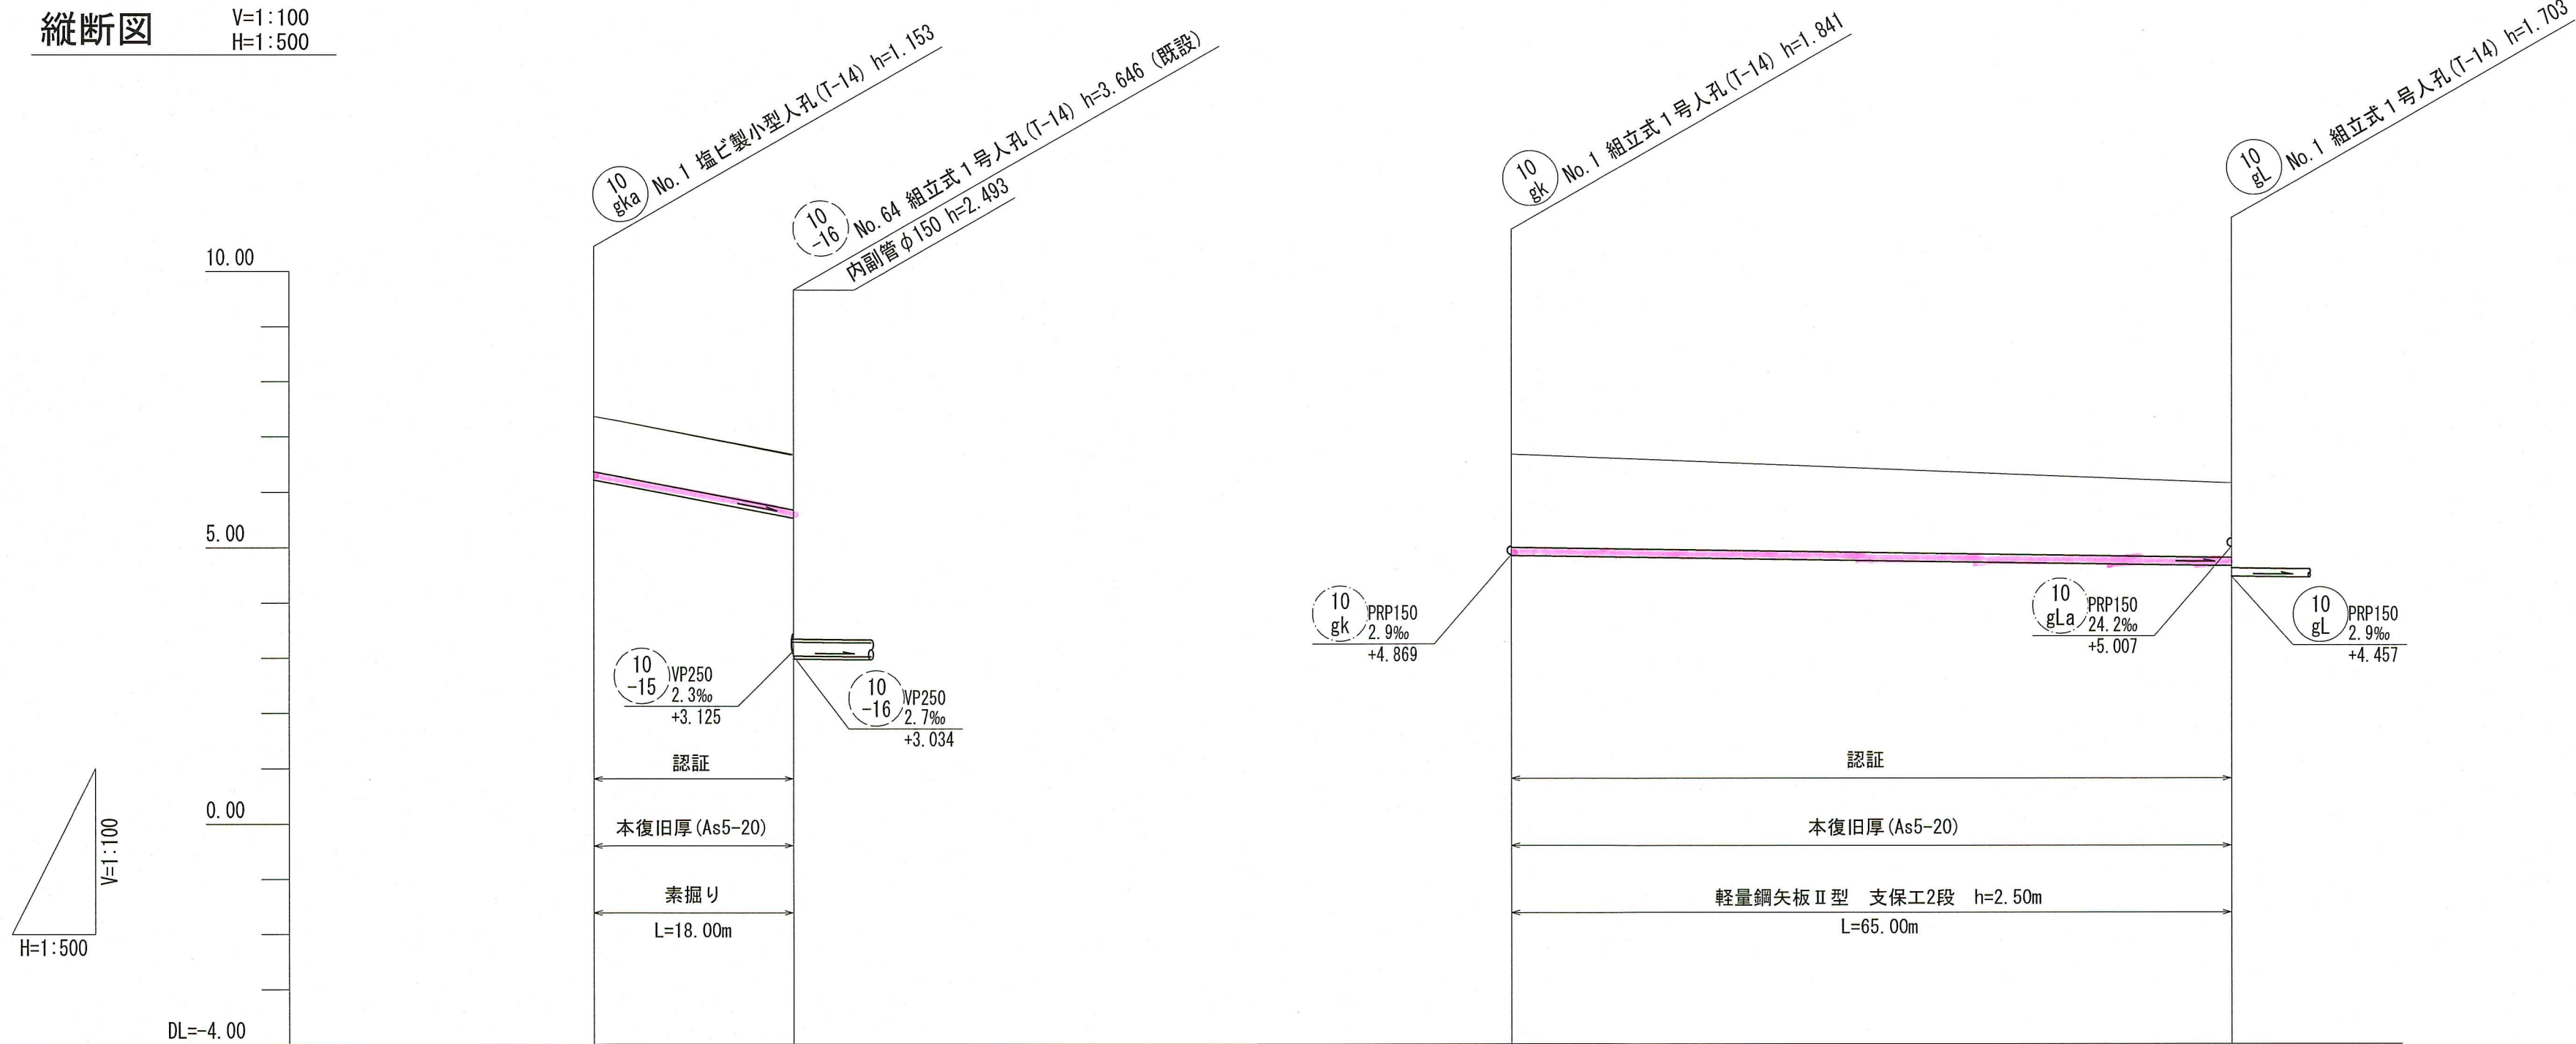



位置図 S=1:2,500

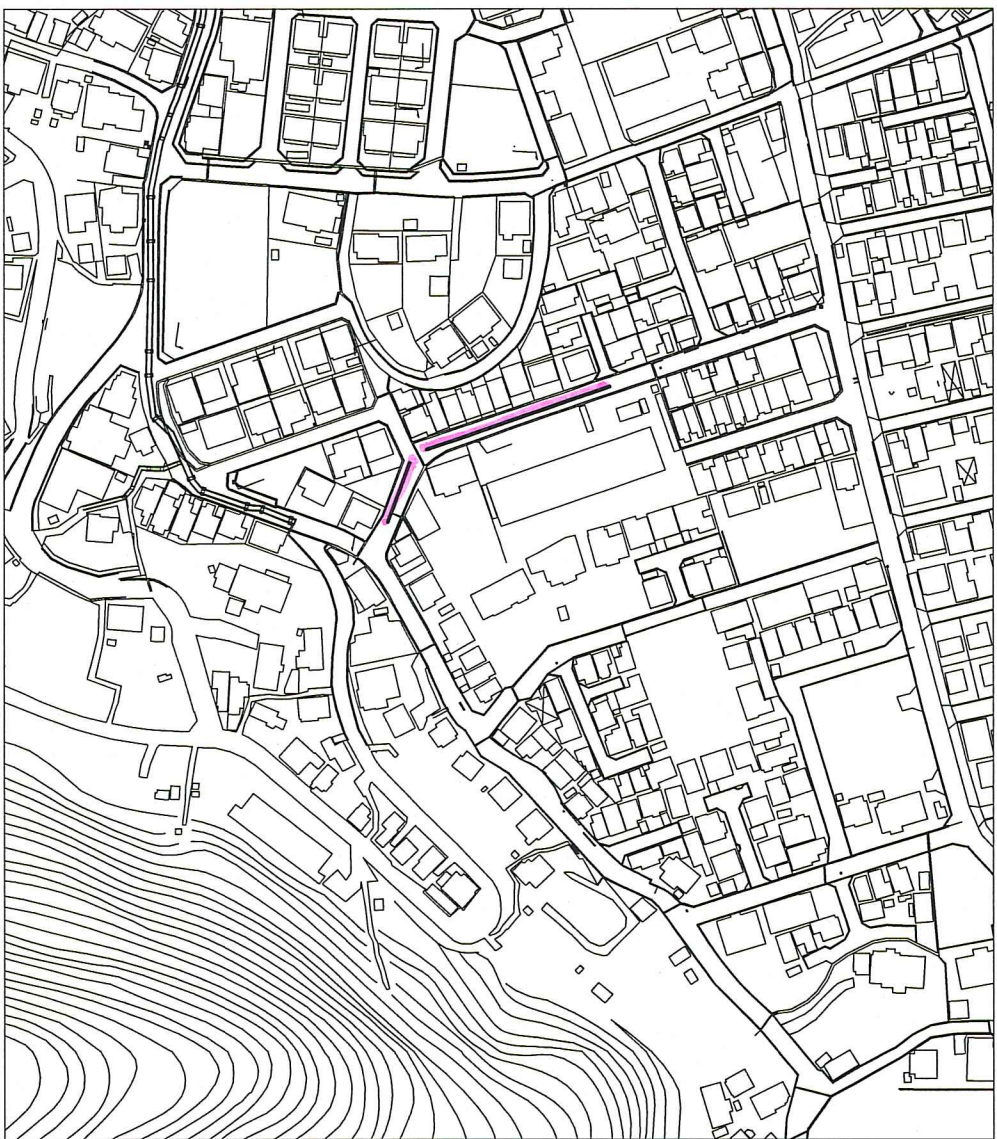


路線番号	10 gka	10 gk
管 径	PRPφ150 (t=3mm)	PRPφ150 (t=3mm)
勾 配	38.3	2.9
延 長	18.00	65.00
人孔間距離	18.00	65.00
掘 削 深	1.255	1.944
土 被 り	1.00	1.69
地 盤 高	7.37	6.69
管 底 高	6.217	4.849
追加距離	0.00	0.00
単距離	0.00	65.00

令和8年度		公 共 下 水 道 事 業	
設計番号	全 13 葉ノ内第 8 号	名 称	鴨田分区汚水管渠築造工事 (R8-1)
縮 尺	図 示	課 長	課 長 補 佐
係 長	係 長	設 計	設 計
高 知 市 上 下 水 道 局 下 水 道 整 備 課			

平面図 S=1:500

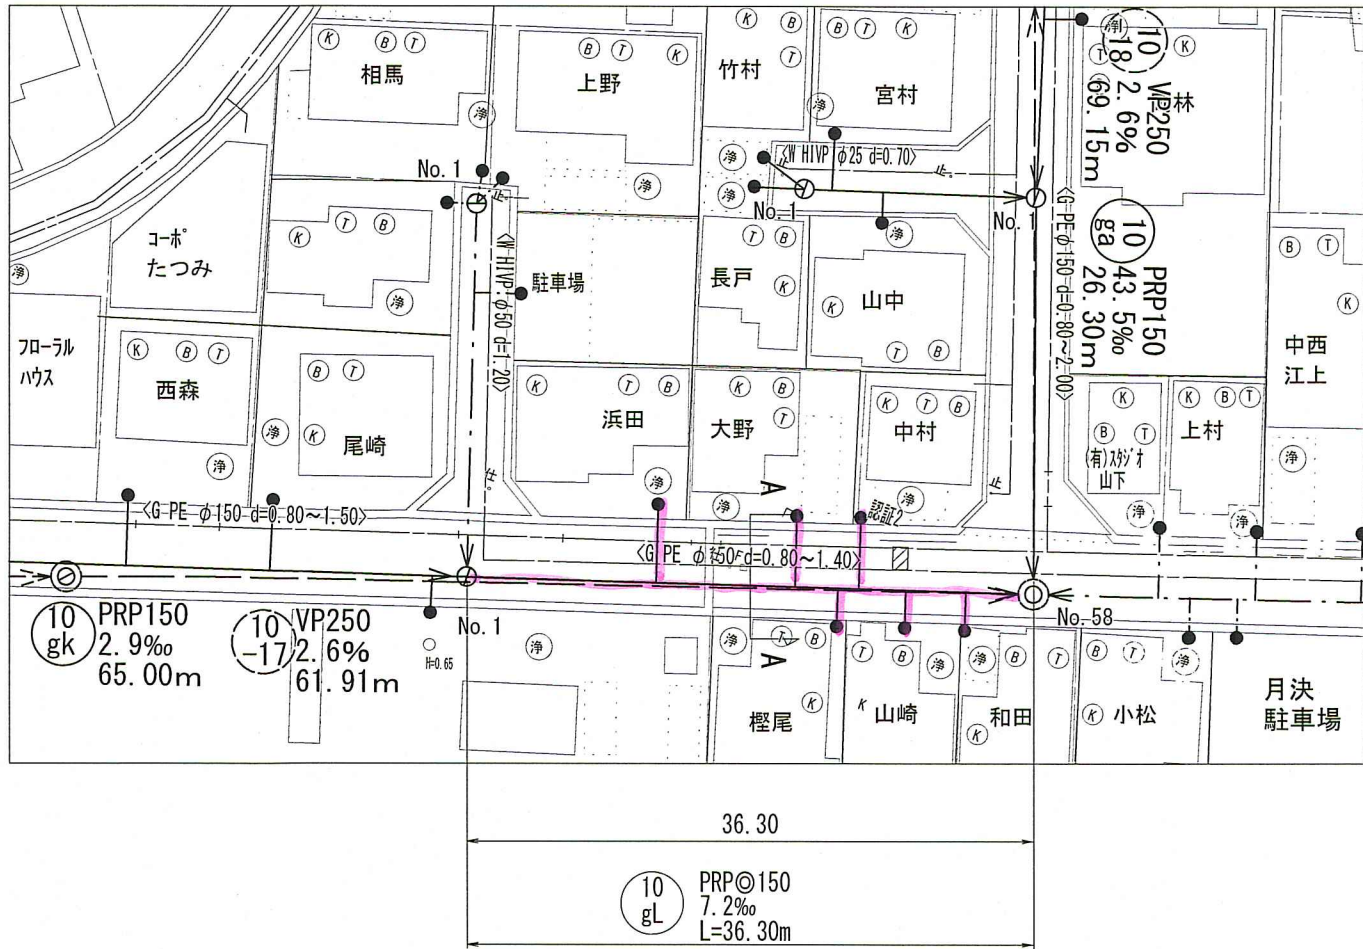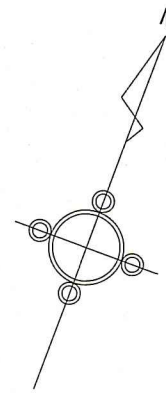


横断面図 S=1:100

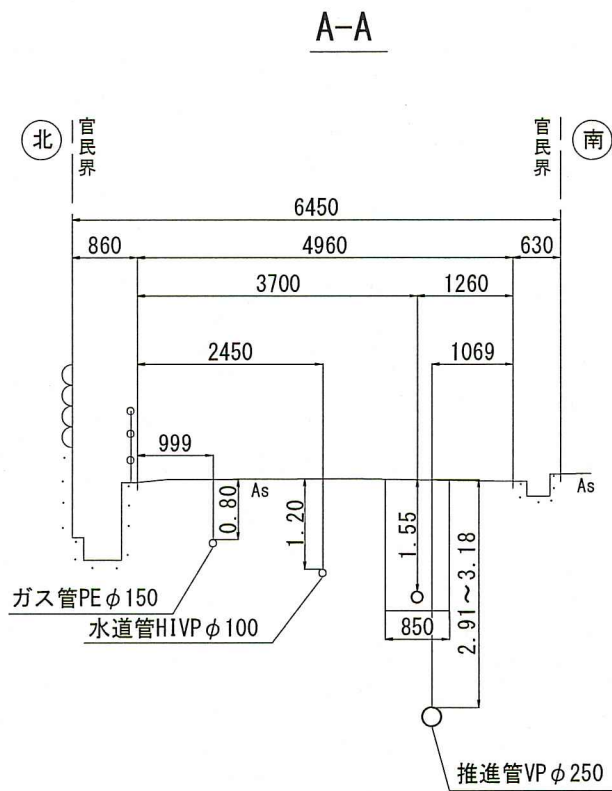

凡 例	
記 号	名 称
→	工事実施路線
---	既設路線
---	計画路線
⊗	塩ビ製小型人孔
⊗	コンクリート製小型人孔
○	組立式片楕円人孔 (600×900)
○	組立式0号人孔 (φ 750)
○	組立式1号人孔 (φ 900)
○	組立式2号人孔 (φ 1200)
①	起点人孔
①	副管付人孔
○	曲管
＜G＞	ガス管 (中圧)
＜G＞	ガス管 (低圧)
＜G＞	ガス管 (その他)
＜W＞	水道管
＜NTT＞	NTT地中線
Ⓑ	風呂場
Ⓘ	トイレ
Ⓚ	台所
Ⓐ ㉨ ㉩	浄化槽

縦断面図 V=1:100
H=1:500

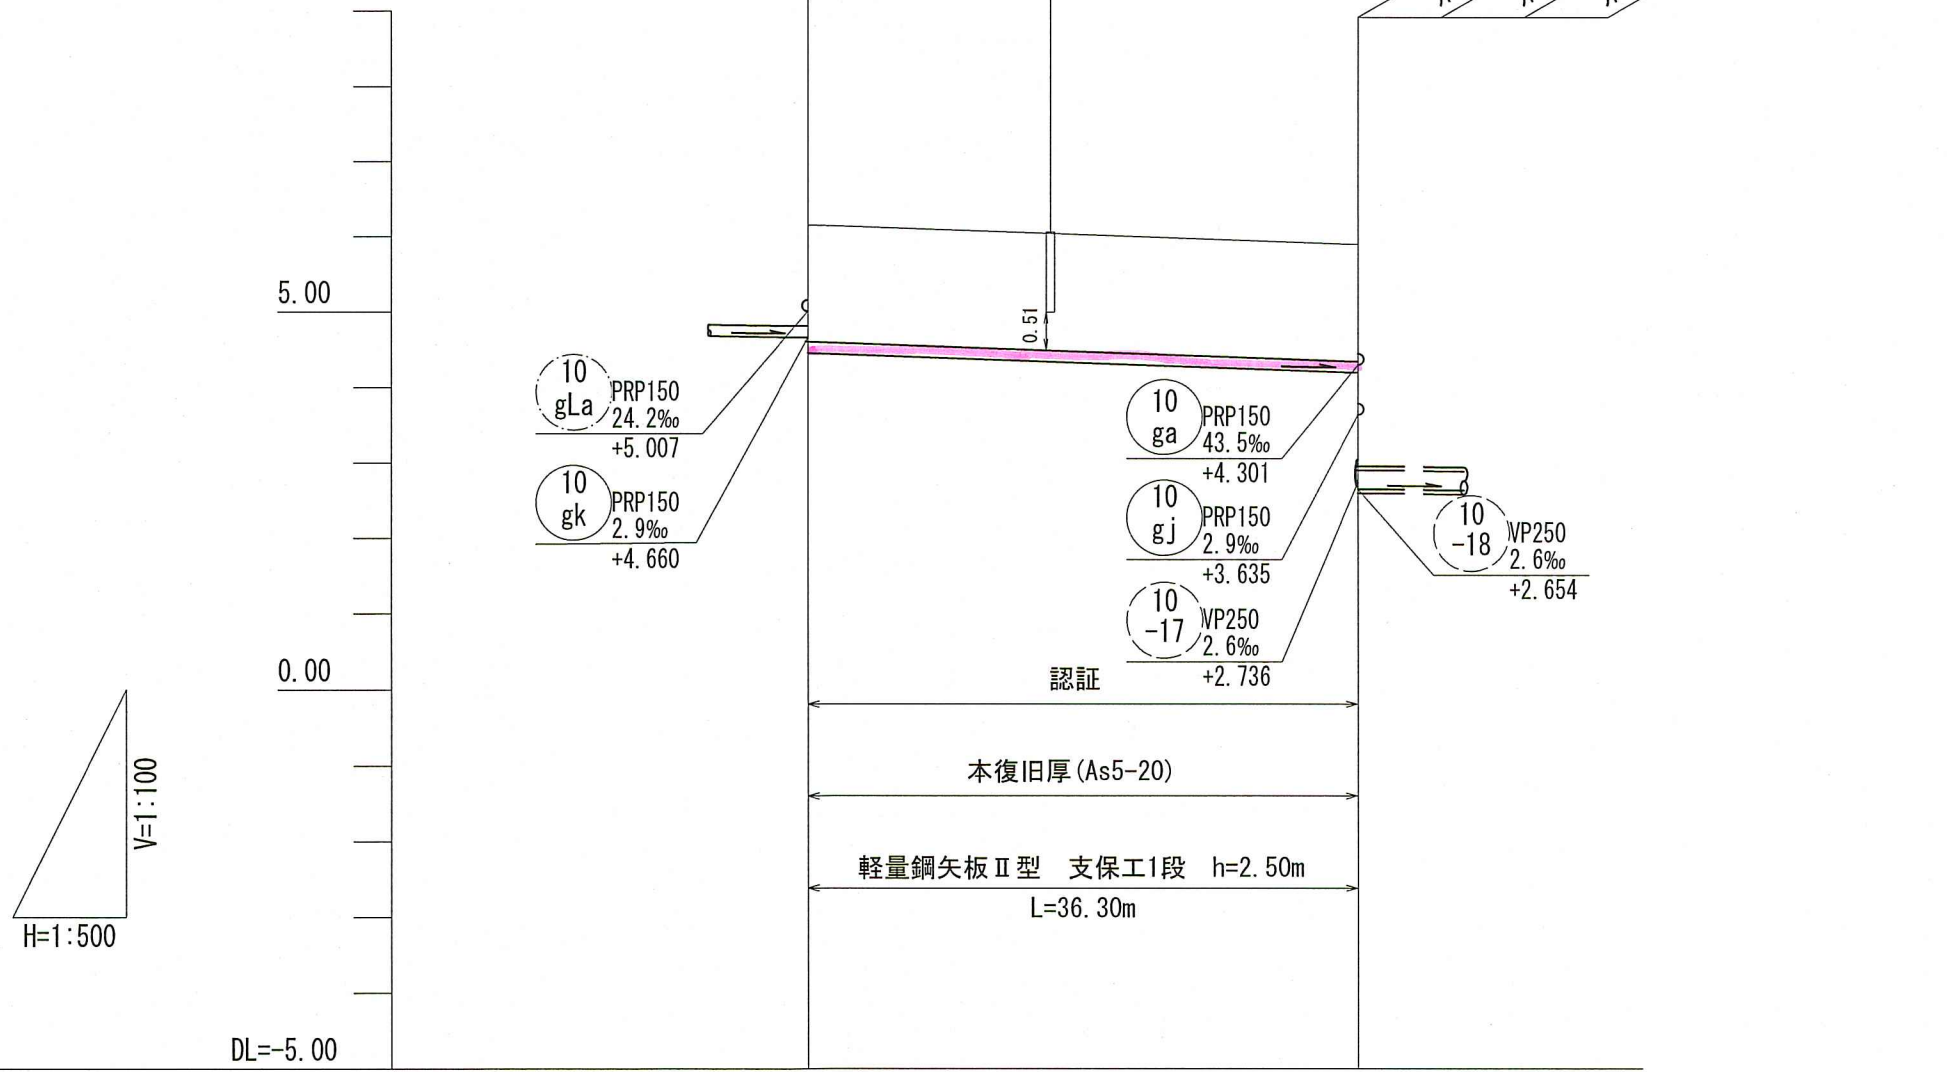


位置図 S=1:2,500




路線番号		10 gL	
管 径		PRPφ150 (t=3mm)	
勾 配		7.2	
延 長		36.30	
人孔間距離		36.30	
掘 削 深	1.806		1.806
土 被 り	1.55		1.55
地 盤 高	6.16		5.90
管 底 高	4.457		4.197
追加距離	0.00		36.30
単距離	0.00		36.30

令和8年度	公 共 下 水 道 事 業			
設計番号	全	13	葉ノ内第	9 号
名 称	鴨田分区污水管渠築造工事 (R8-1)			縮 尺
	平面図・縦断面図・横断面図 (8)			図 示
課長	課長補佐	係長	設計	
高知市上下水道局下水道整備課				

平面図 S=1:500

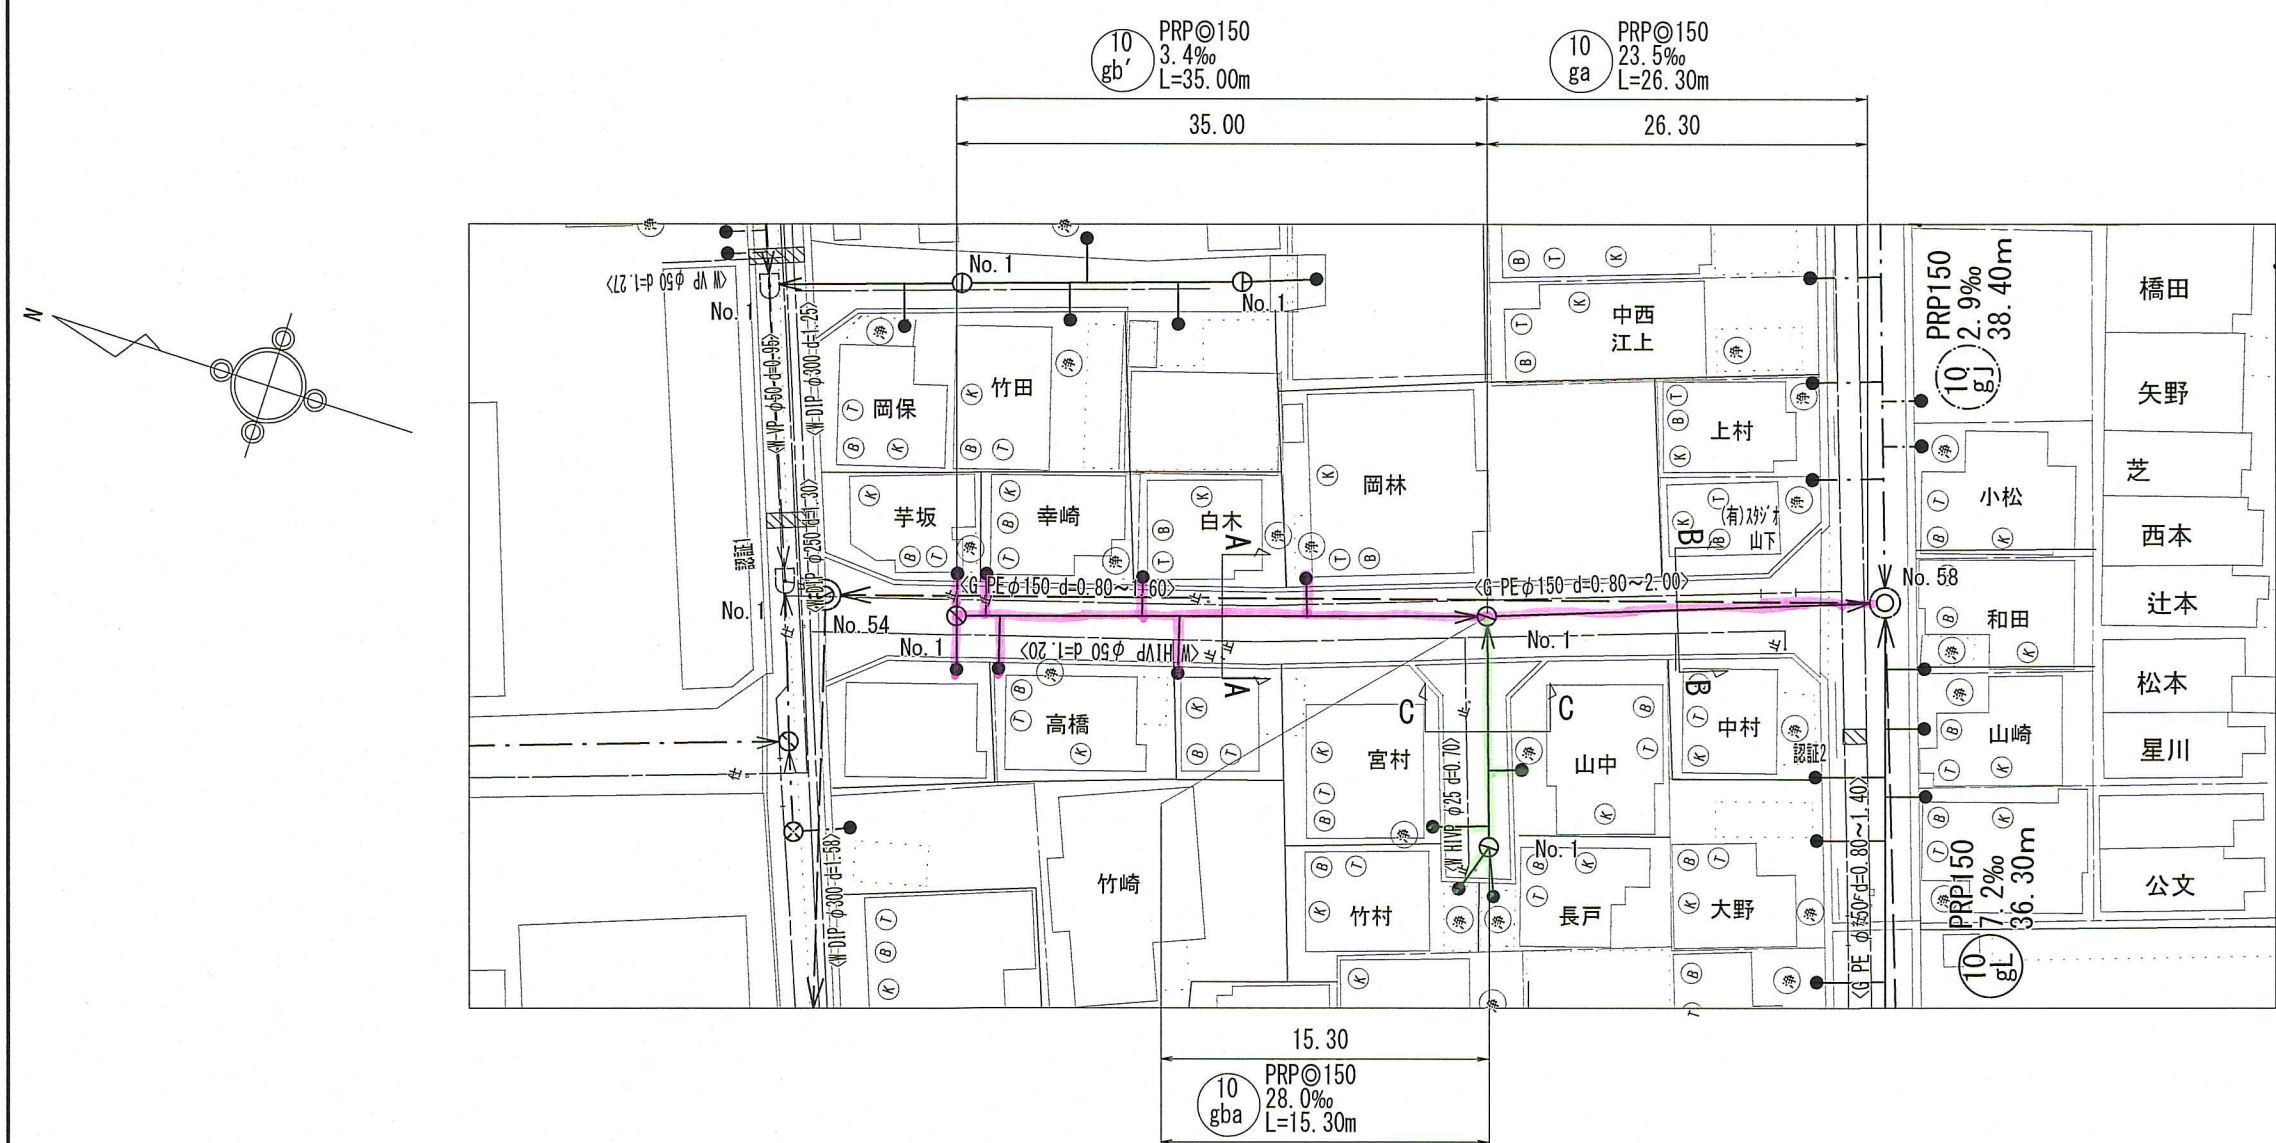


横断面図 S=1:100

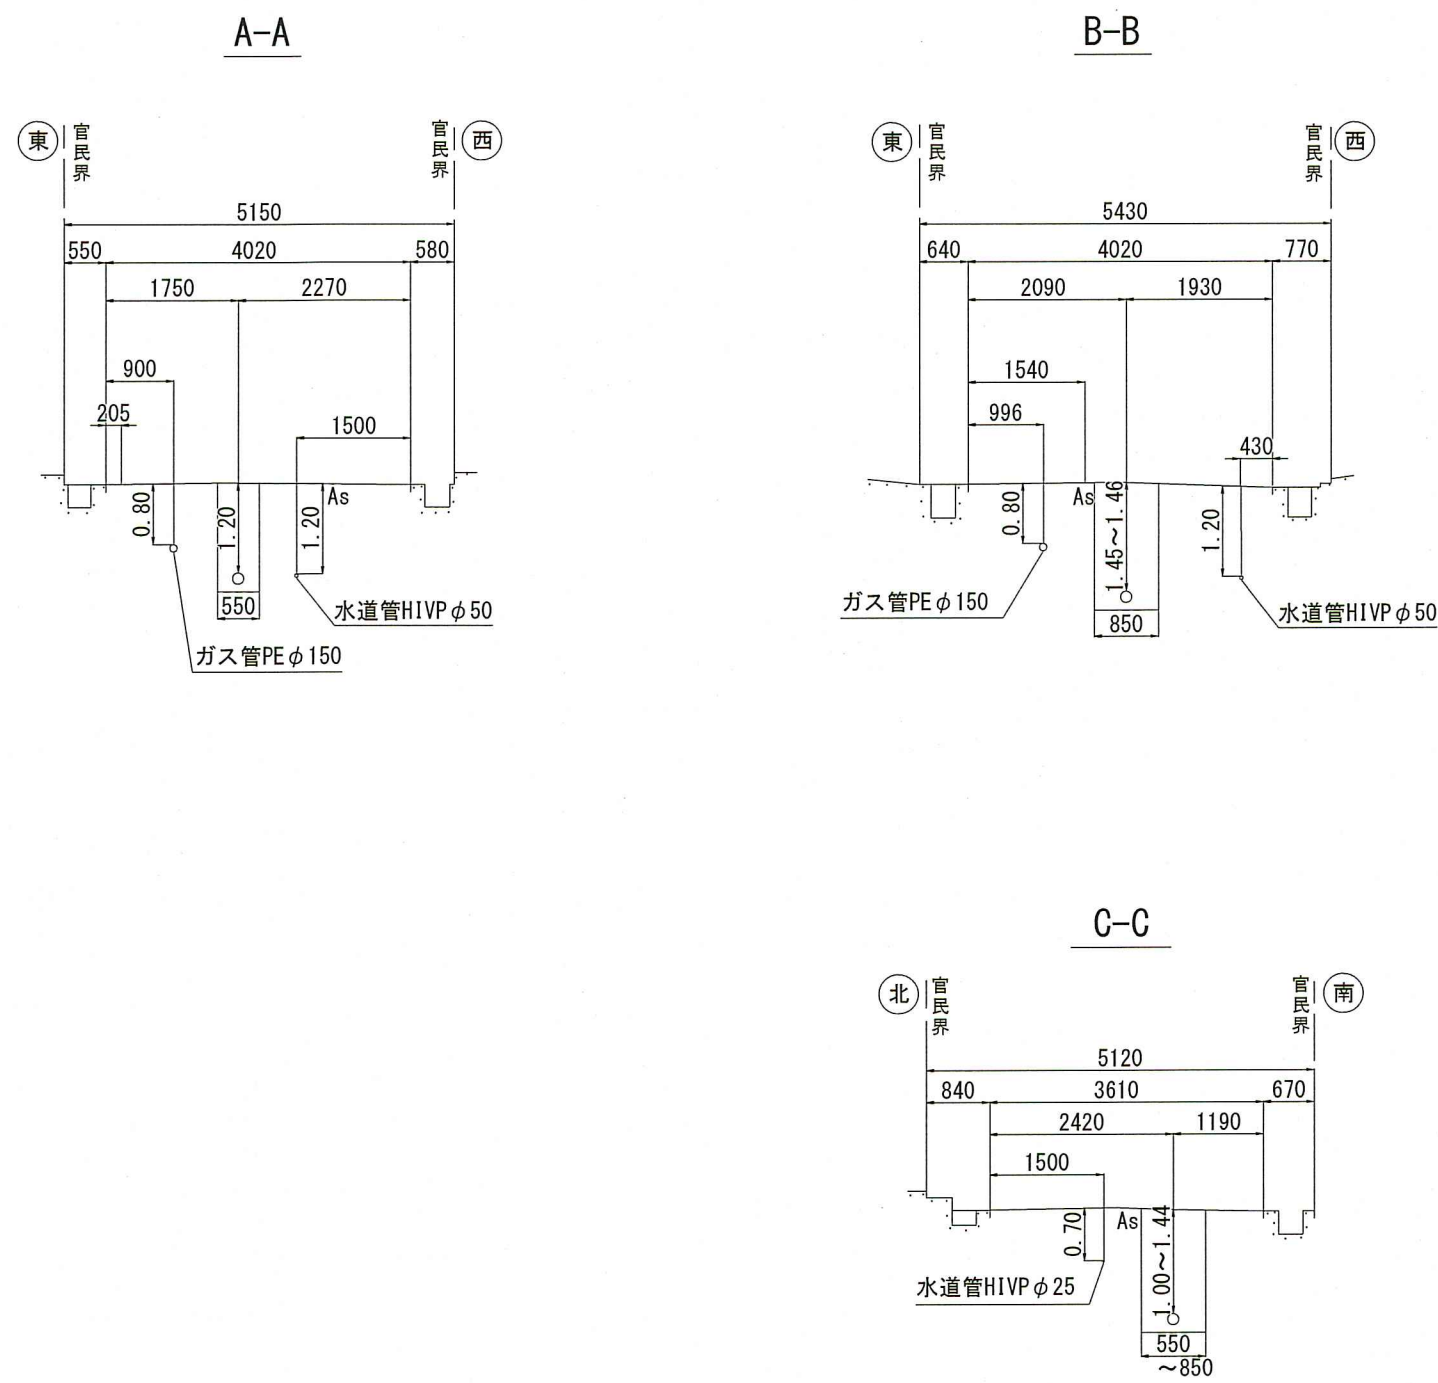


凡 例	
記 号	名 称
→	工事実施路線
---	既設路線
---	計画路線
⊗	塩ビ製小型人孔
⊗	コンクリート製小型人孔
⊗	組立式片楕円人孔(600×900)
⊗	組立式0号人孔(φ750)
⊗	組立式1号人孔(φ900)
⊗	組立式2号人孔(φ1200)
⊗	起点人孔
⊗	副管付人孔
⊗	曲管
⊗	ガス管(中圧)
⊗	ガス管(低圧)
⊗	ガス管(その他)
⊗	水道管
⊗	NTT地中線
⊗	風呂場
⊗	トイレ
⊗	台所
⊗	浄化槽

縦断面図 V=1:100
H=1:500

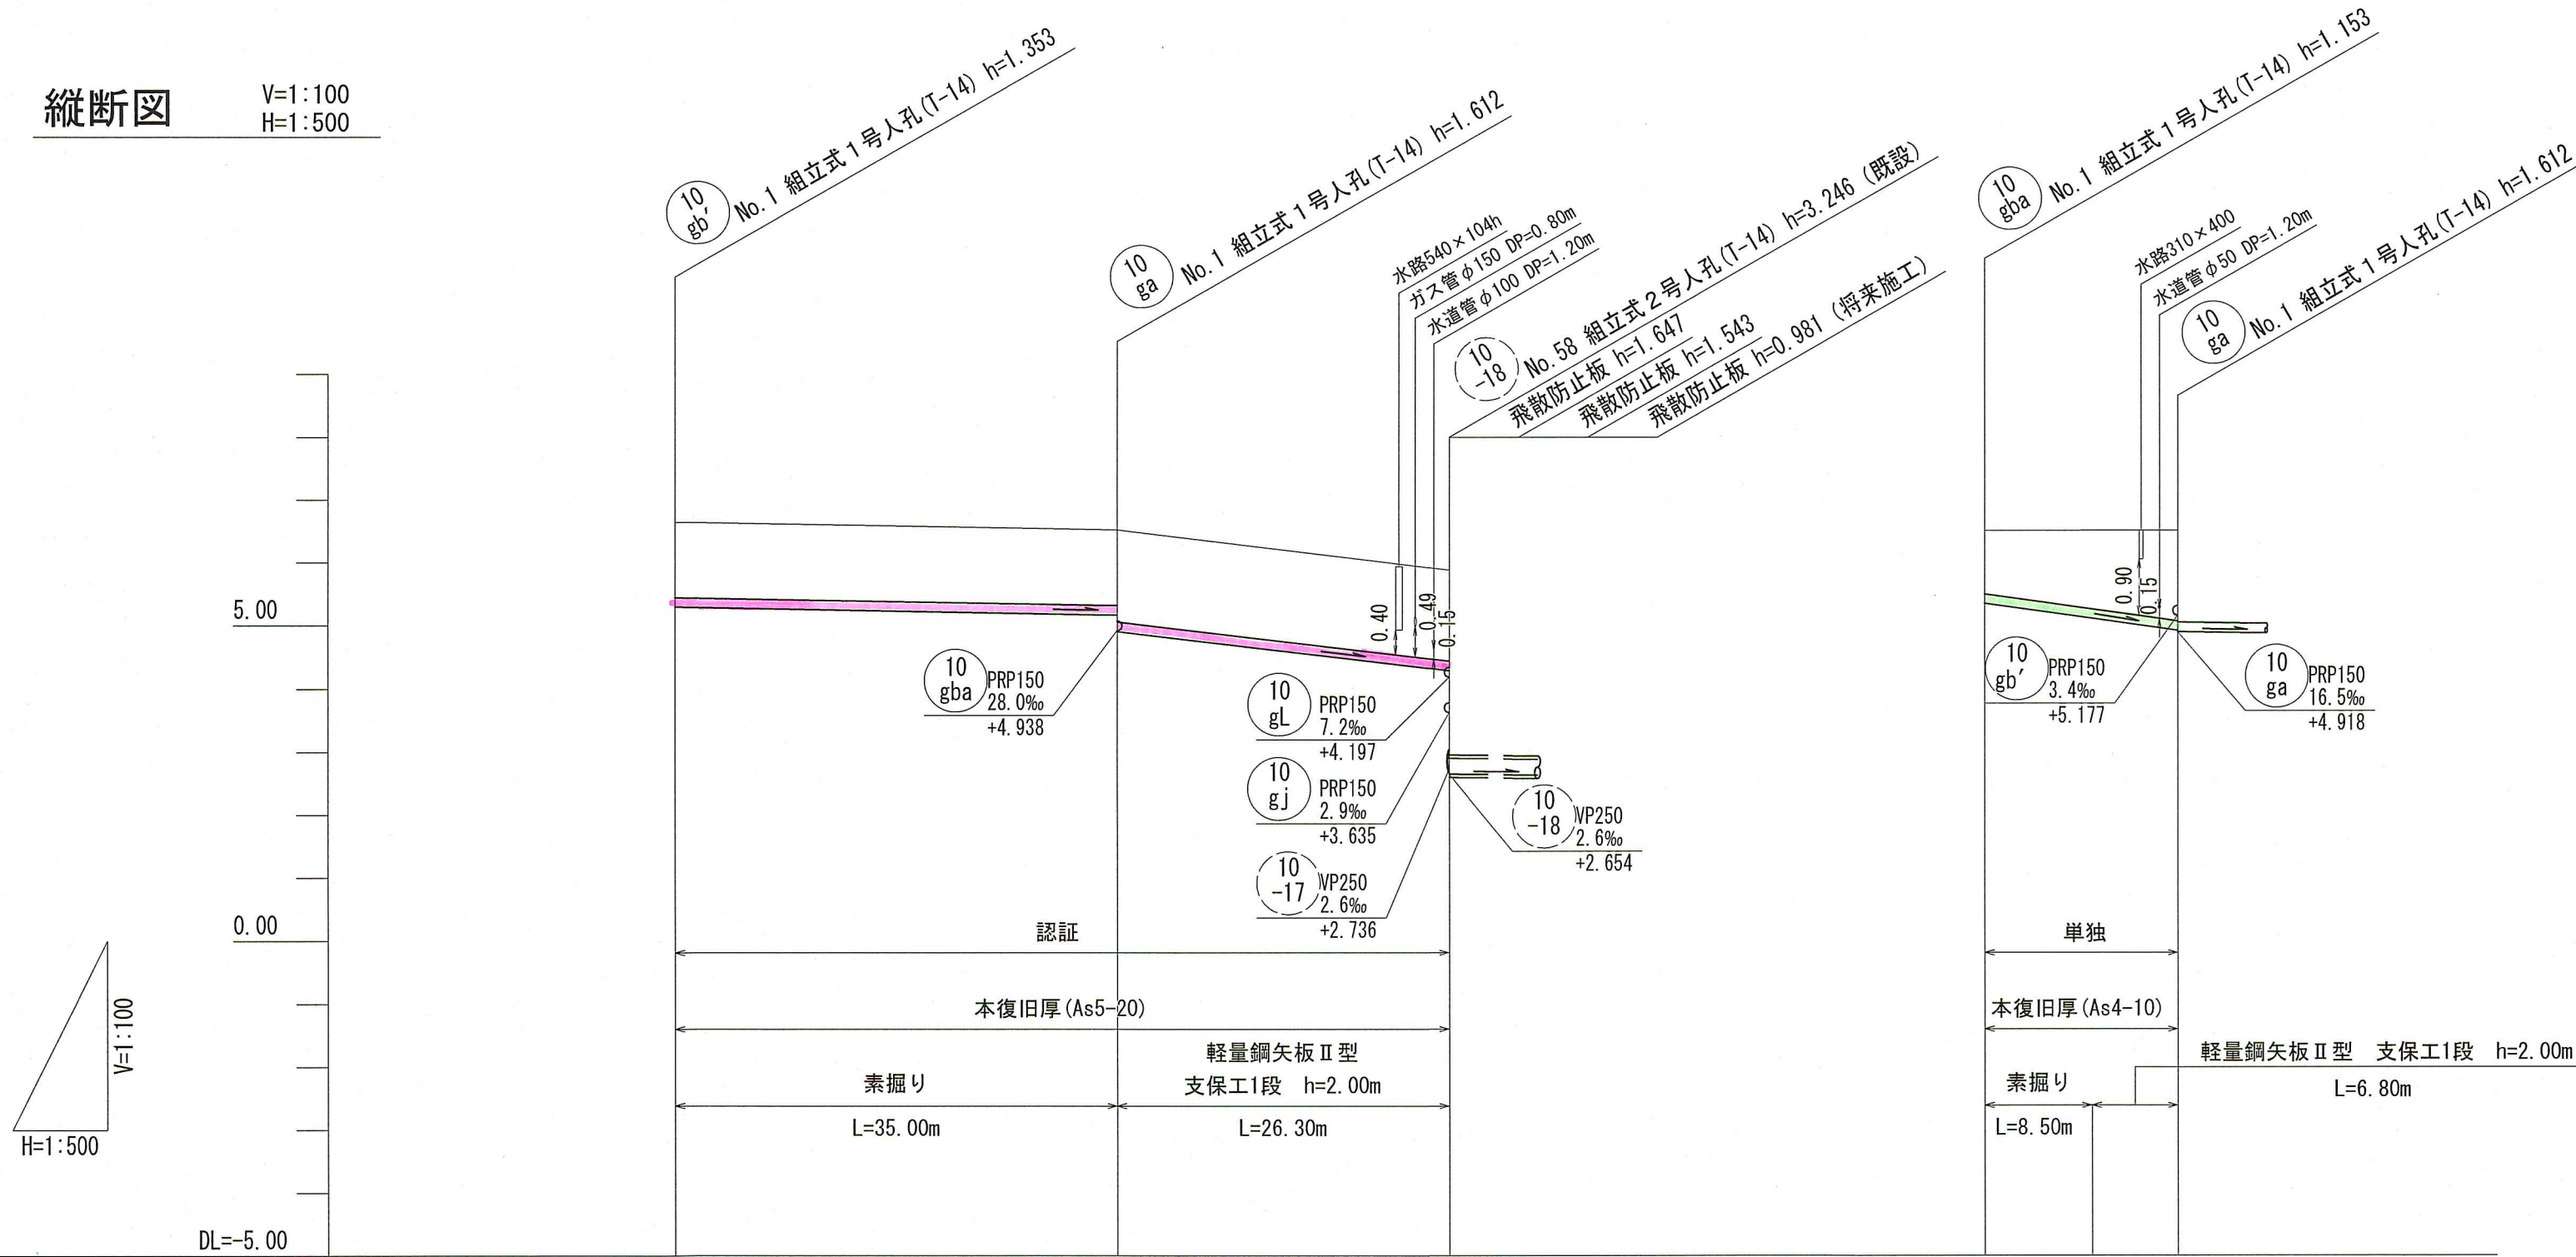

位置図 S=1:2,500

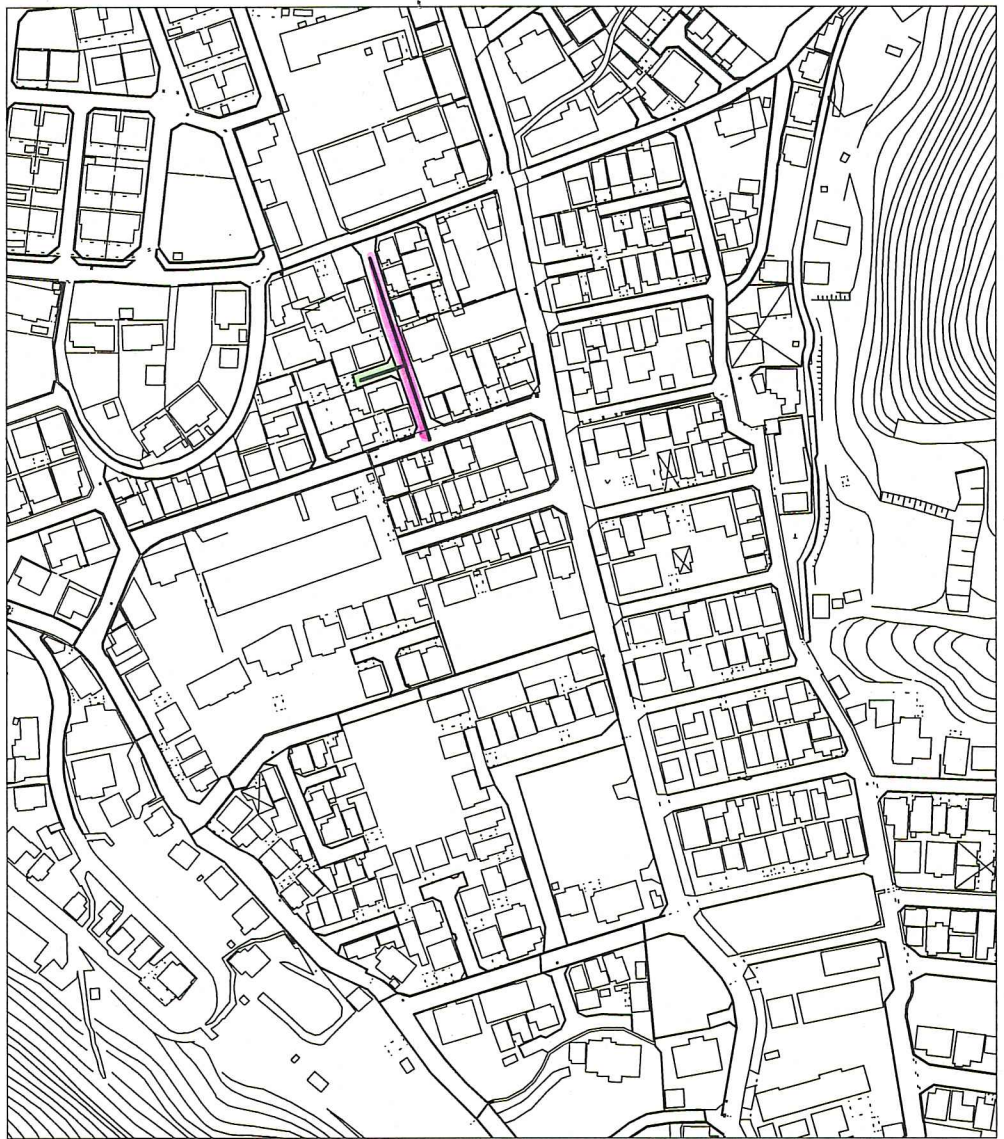


路線番号	10 gb	10 ga	10 gba
管 径	PRPφ150 (t=3mm)	PRPφ150 (t=3mm)	PRPφ150 (t=3mm)
勾 配	3.4	23.5	28.0
延 長	35.00	26.30	15.30
人孔間距離	35.00	26.30	15.30
掘 削 深	1.456	1.456 1.715	1.702
土 被 り	1.20	1.20 1.46	1.45
地 盤 高	6.65	6.53	5.90
管 底 高	5.297	5.177 4.918	4.301
追加距離	0.00	35.00	61.30
単距離	0.00	35.00	26.30

令和8年度		公 共 下 水 道 事 業	
設計番号	全 13 葉ノ内第 10 号	名 称	縮 尺
名 称	鴨田分区分水渠築造工事 (R8-1)	平面図・縦断面図・横断面図 (9)	図 示
課長	課長補佐	係長	設計
高知市 上下水道局 下水道整備課			

平面図 S=1:500




横断面図 S=1:100

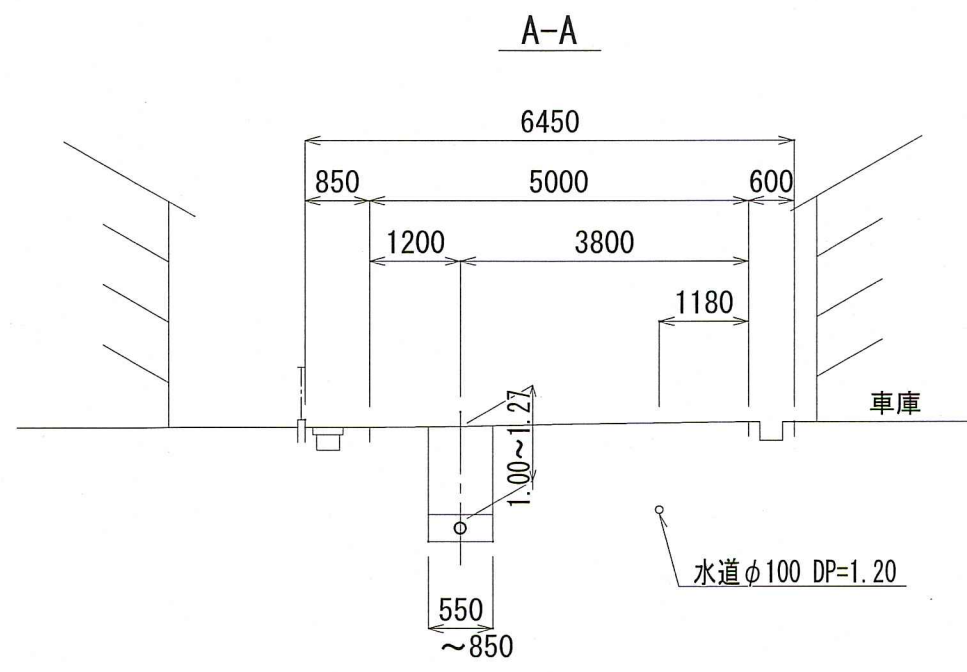

凡 例	
記 号	名 称
→	工事実施路線
---	既設路線
---	計画路線
⊗	塩ビ製小型人孔
⊗	コンクリート製小型人孔
⊗	組立式片構内人孔 (600×900)
⊗	組立式0号人孔 (φ 750)
⊗	組立式1号人孔 (φ 900)
⊗	組立式2号人孔 (φ 1200)
⊗	起点人孔
⊗	副管付人孔
⊗	曲管
⊗	ガス管 (中圧)
⊗	ガス管 (低圧)
⊗	ガス管 (その他)
⊗	水道管
⊗	NTT地中線
⊗	風呂場
⊗	トイレ
⊗	台所
⊗	浄化槽

縦断面図 V=1:100
H=1:500

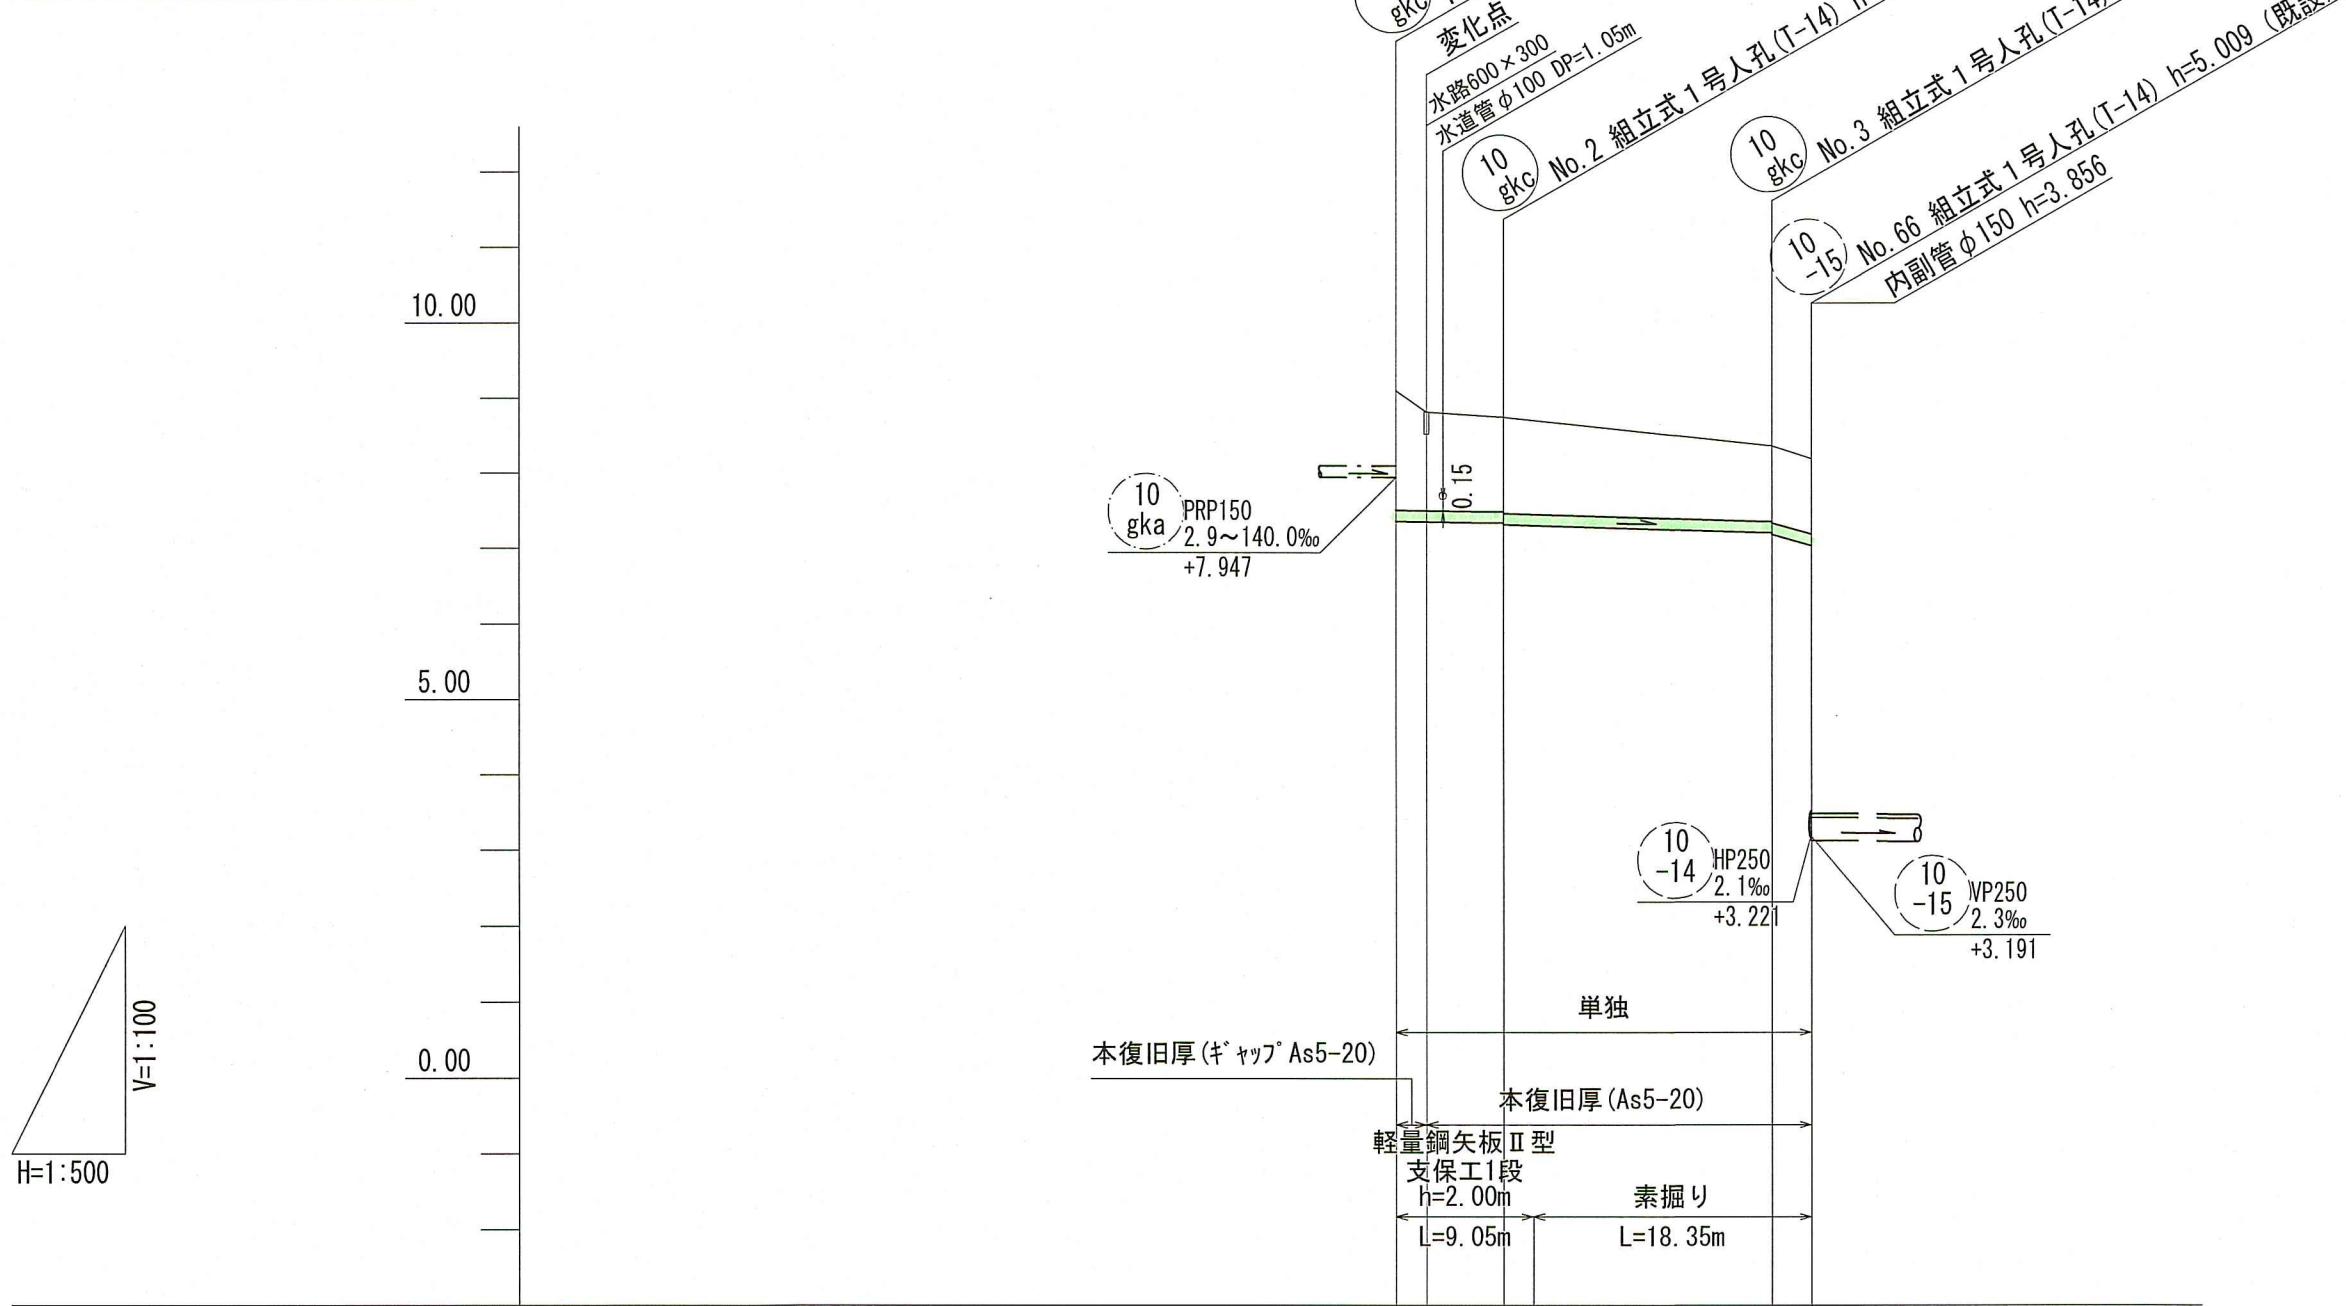

路線番号	10 gkc		
管 径	PRPφ150 (t=3mm)		
勾 配	2.9	6.0	57.7
延 長	20.30		
人孔間距離	7.10	17.70	2.60
掘削深	1.839 1.565 1.510 1.530 1.500	1.256 1.276 1.256	1.256
土被り	1.50 1.25 1.27	1.00 1.02 1.00	1.00
現況地盤高	9.10 8.82 8.75	8.37 8.20	8.20
管底高	7.364 7.343 7.323	7.217 7.197 7.047	7.047
追加距離	0.00 2.00 7.10 9.05	24.80 27.40	27.40
単距離	0.00 2.00 5.10 1.95	15.75 2.60	2.60


位置図 S=1:2,500






令和8年度	公 共 下 水 道 事 業				
設計番号	全	13	葉ノ内第	11	号
名 称	鴨田分区污水管渠築造工事（R8－1）				縮 尺
	平面図・縦断面図・横断面図（10）				図 示
課長	課長補佐	係長	設計		
高 知 市 上 下 水 道 局 下 水 道 整 備 課					

平面図 S=1:500

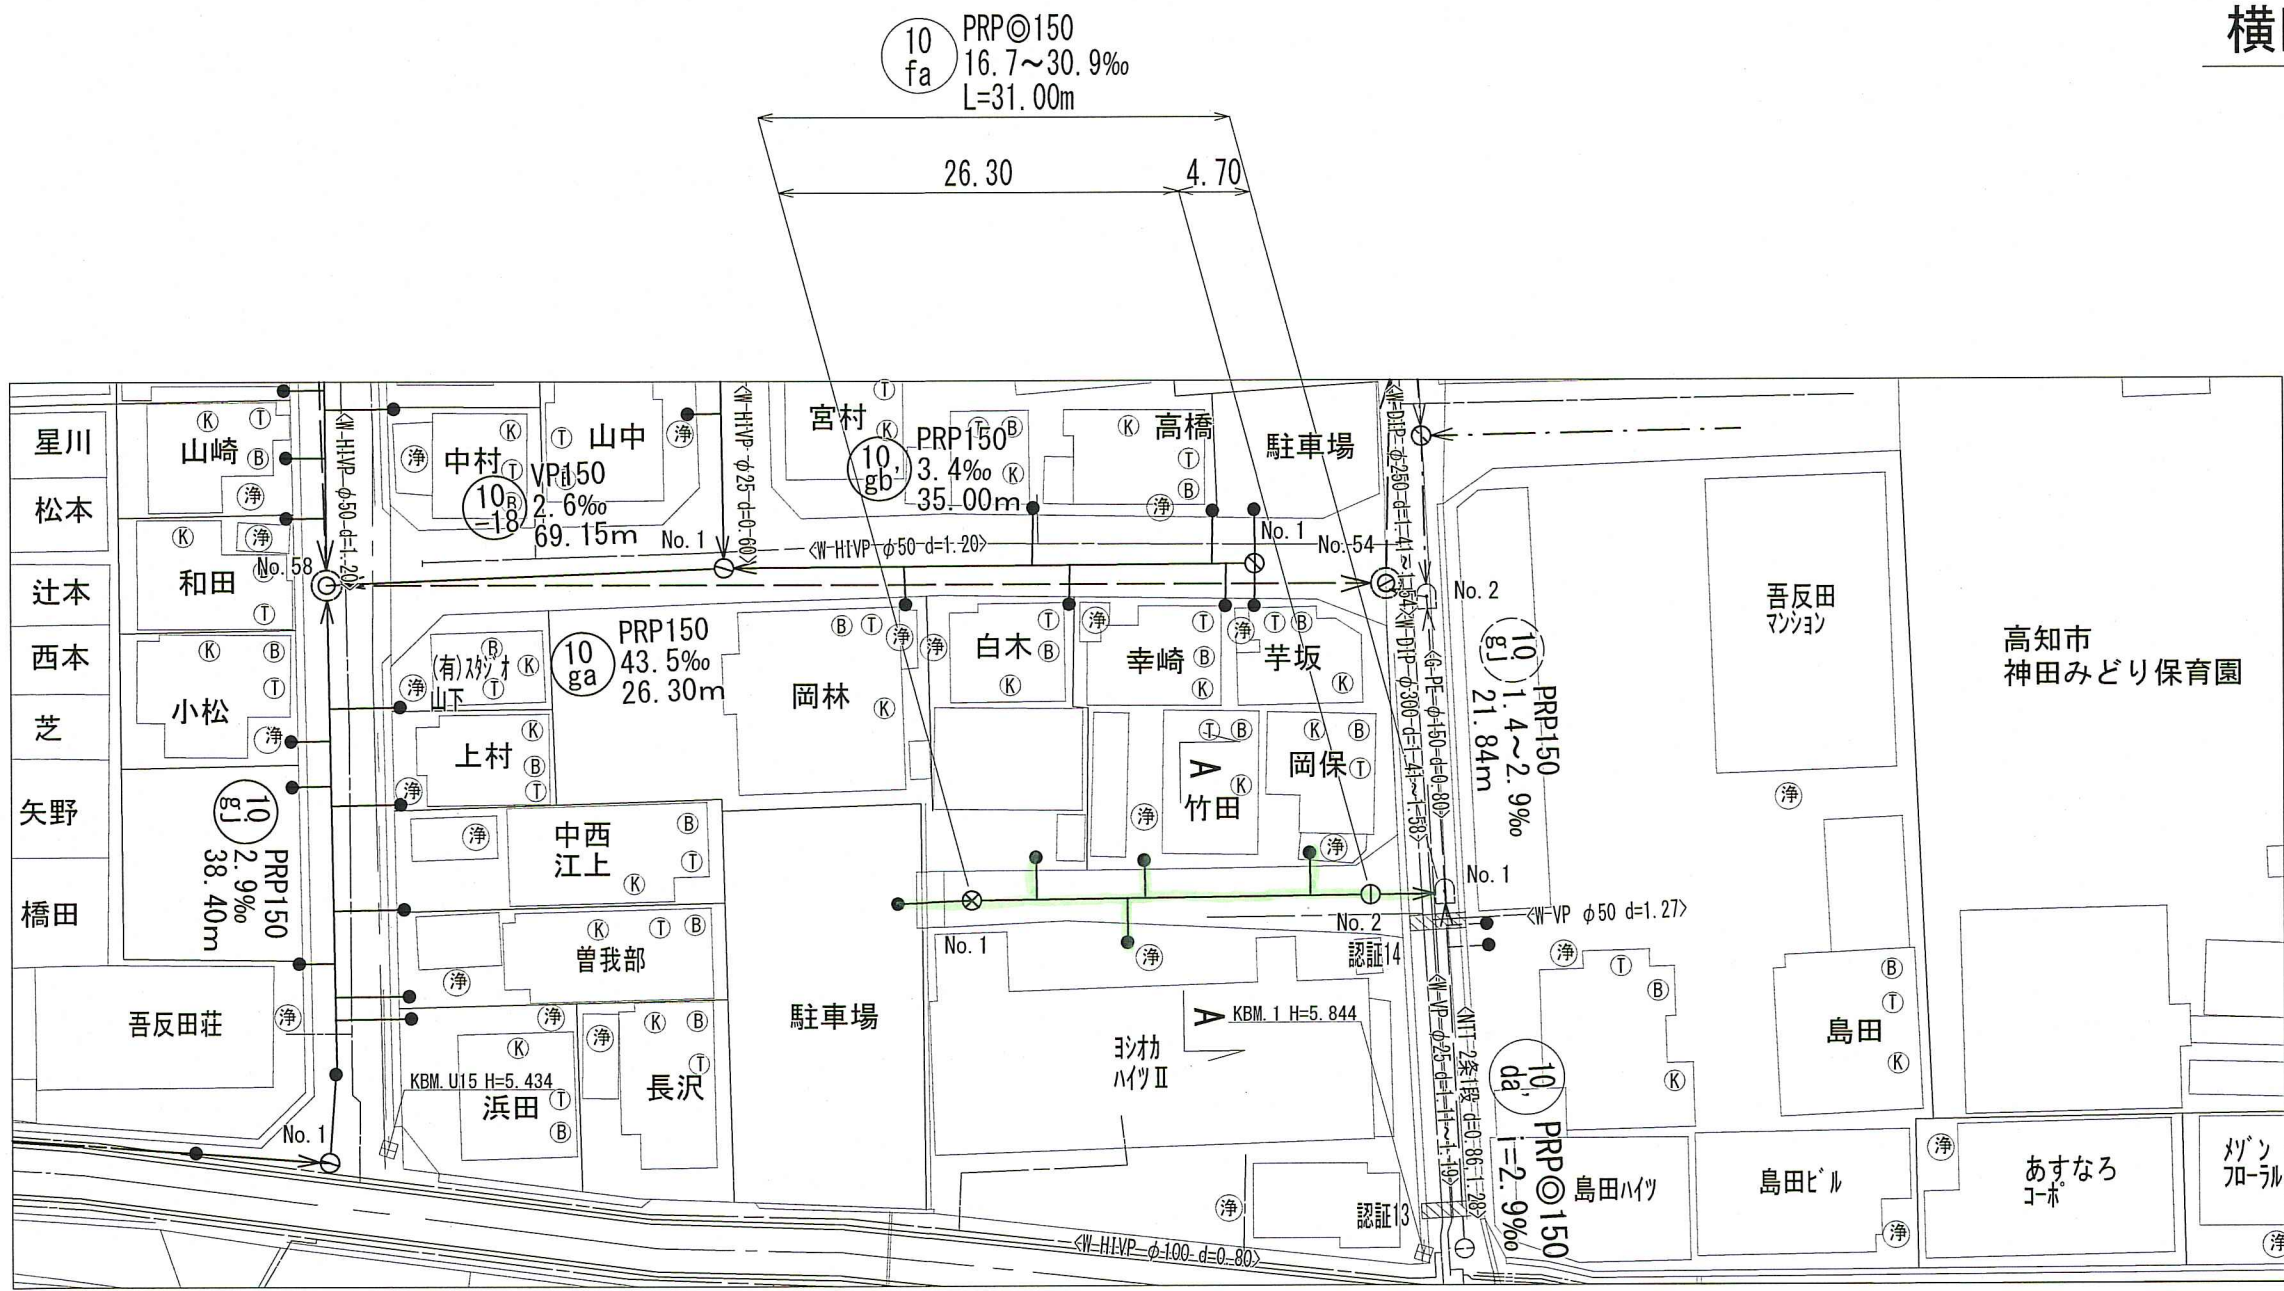


横断面図 S=1:100

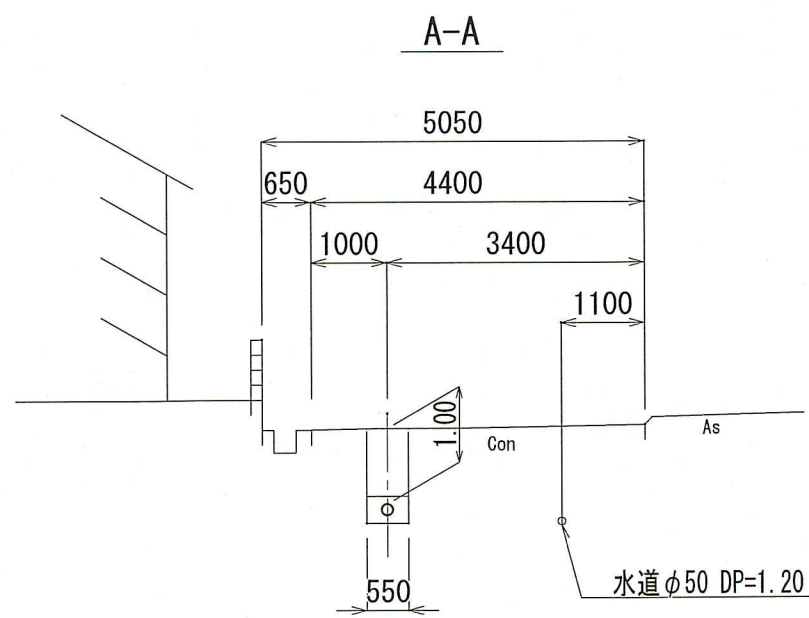

凡 例	
記 号	名 称
→	工事実施路線
---	既設路線
→	計画路線
⊗	塩ビ製小型人孔
⊗	コンクリート製小型人孔
⊗	組立式片構人孔(600×900)
⊗	組立式0号人孔(φ750)
⊗	組立式1号人孔(φ900)
⊗	組立式2号人孔(φ1200)
⊗	起点人孔
⊗	副管付人孔
⊗	曲管
⊗	ガス管(中圧)
⊗	ガス管(低圧)
⊗	ガス管(その他)
⊗	水道管
⊗	NTT地中線
⊗	風呂場
⊗	トイレ
⊗	台所
⊗	浄化槽

縦断面図 V=1:100
H=1:500

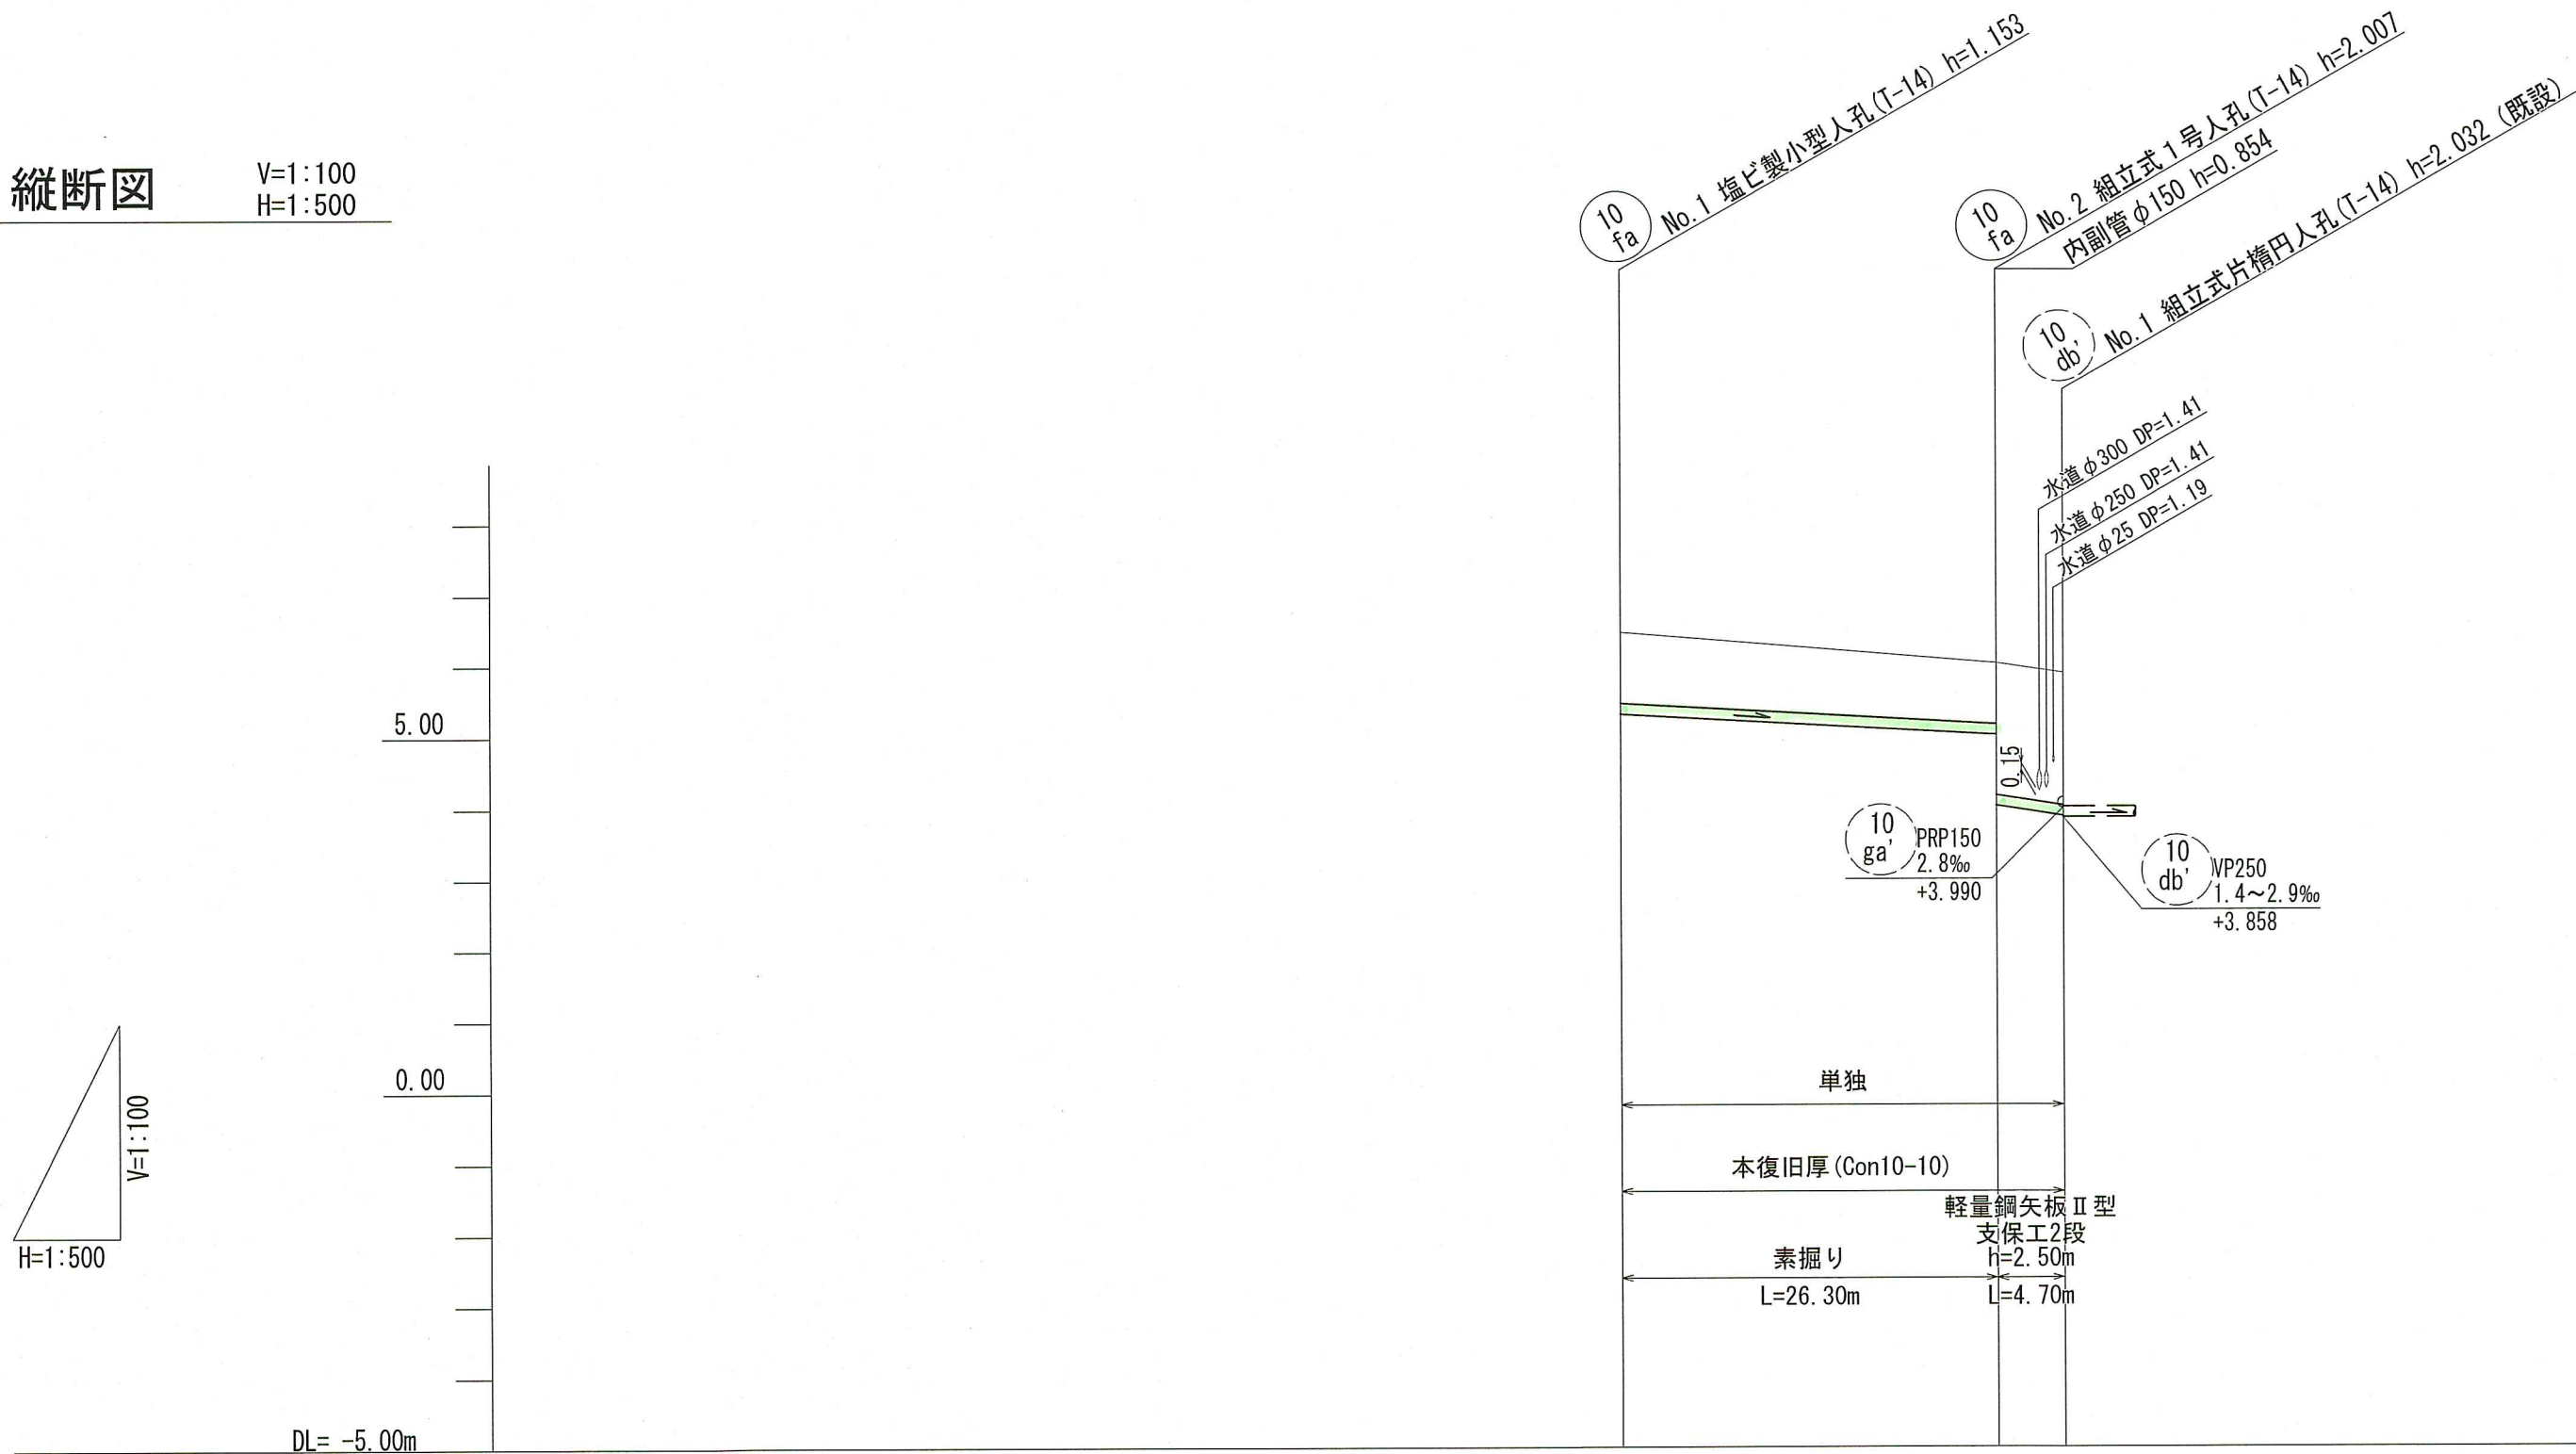

位置図 S=1:2,500




路線番号	(10fa)	
管 径	PRPφ150 (t=3mm)	
勾 配	16.7	30.9
延 長	31.00	
人孔間距離	26.30	4.70
掘削深	1.256	1.256 2.115
土被り	1.00	1.00 1.88
現況地盤高	6.47	6.03 5.89
管底高	5.317	4.877 4.023 3.878
追加距離	0.00	26.30 31.00
単距離	0.00	26.30 4.70



令和8年度	公 共 下 水 道 事 業				
設計番号	全	13	葉ノ内第	12	号
名 称	鴨田分区污水管渠築造工事（R8－1）				縮 尺
	平面図・縦断面図・横断面図（11）				図 示
課長	課長 補佐	係長	設計		
高 知 市 上 下 水 道 局 下 水 道 整 備 課					


土工定規図 S=1:Free

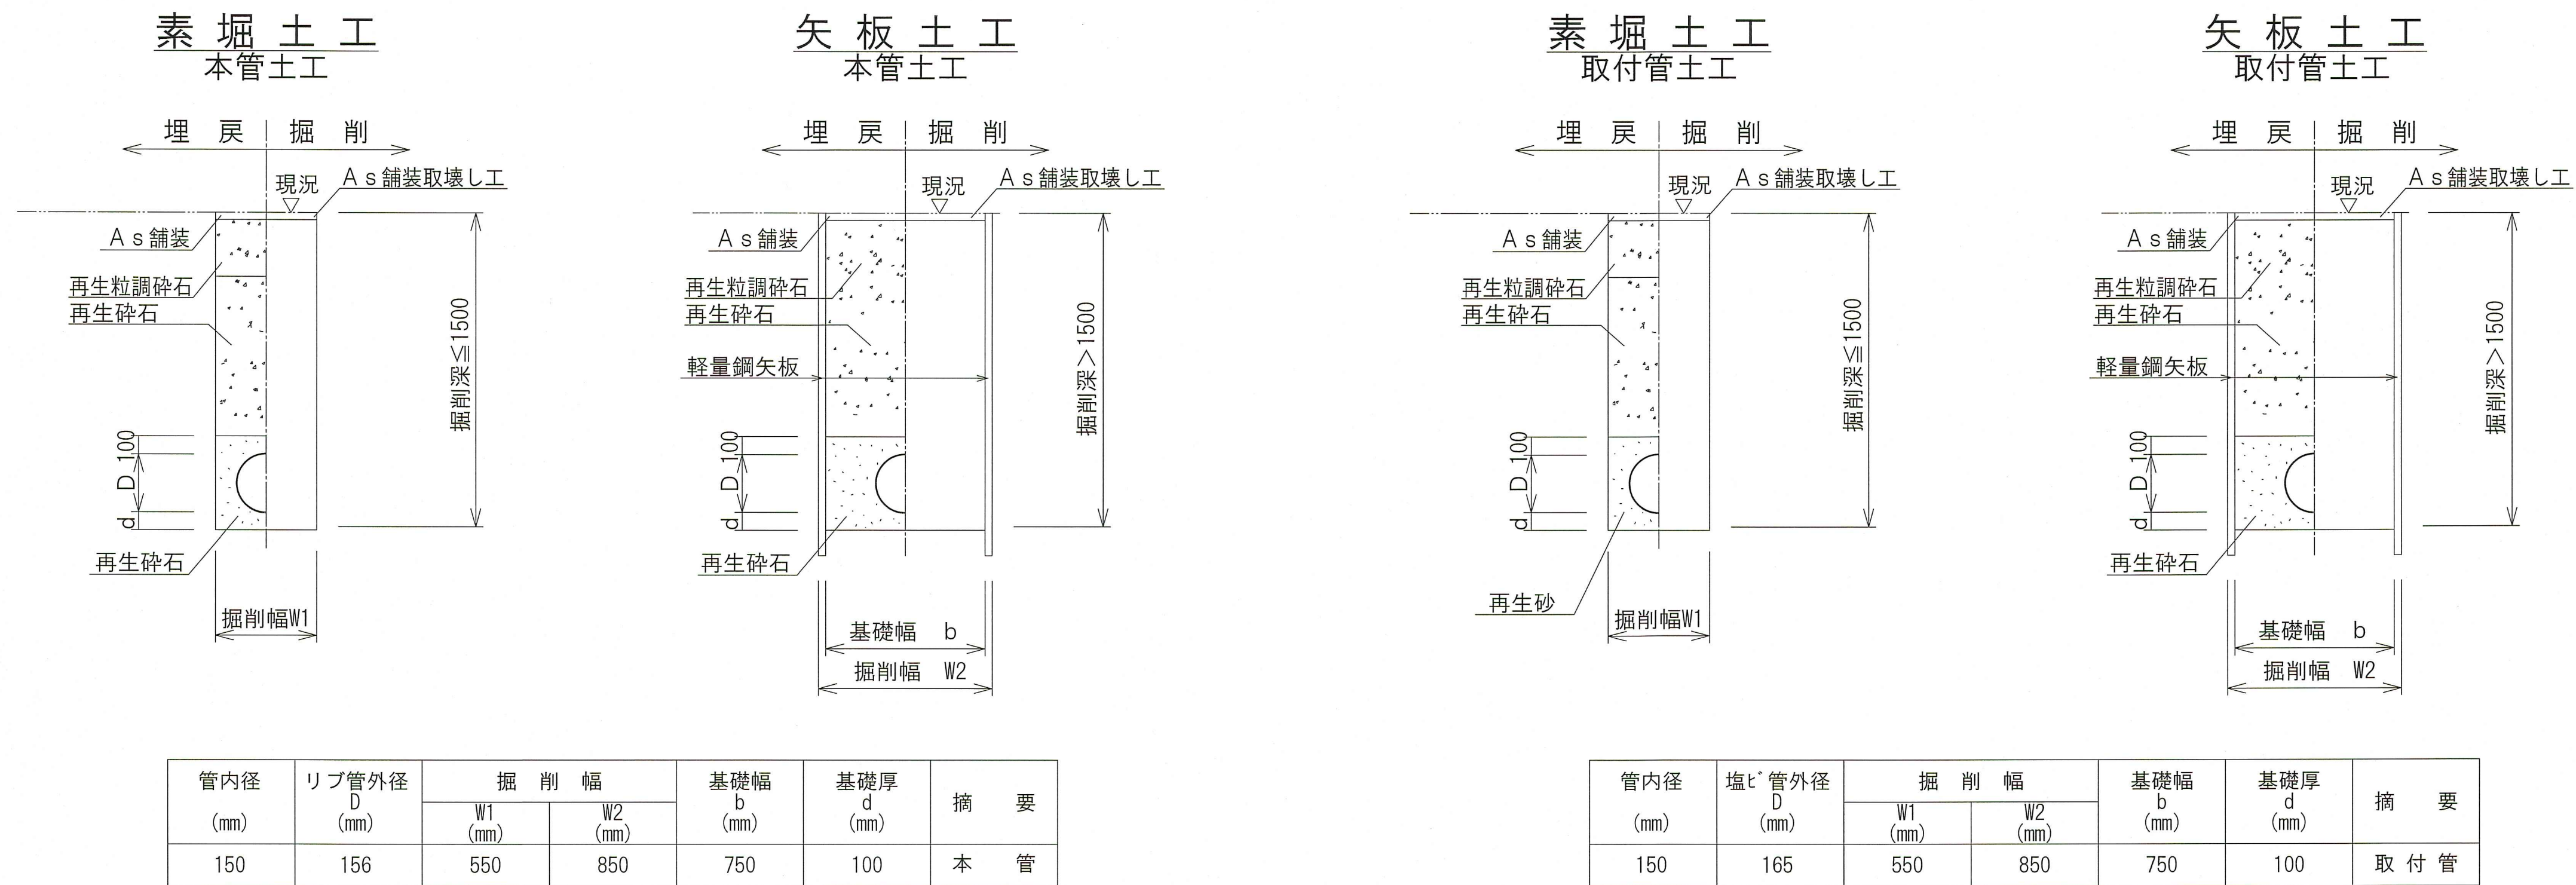

※再生碎石埋戻しについては、平均粒径(D50)が10mm以上かつ
10%粒径が1mm以上の碎石を締固め度90%以上で施工すること。
※取付管1箇所につき碎石基礎防護シートを1枚設置する。

舗装構成図 S=1:Free

※掘削箇所の不陸整正(本復旧時)については、補足材無とする。
※掘削箇所以外の不陸整正(本復旧時)については、補足材有(RM-30 3m³/100m²)とする。

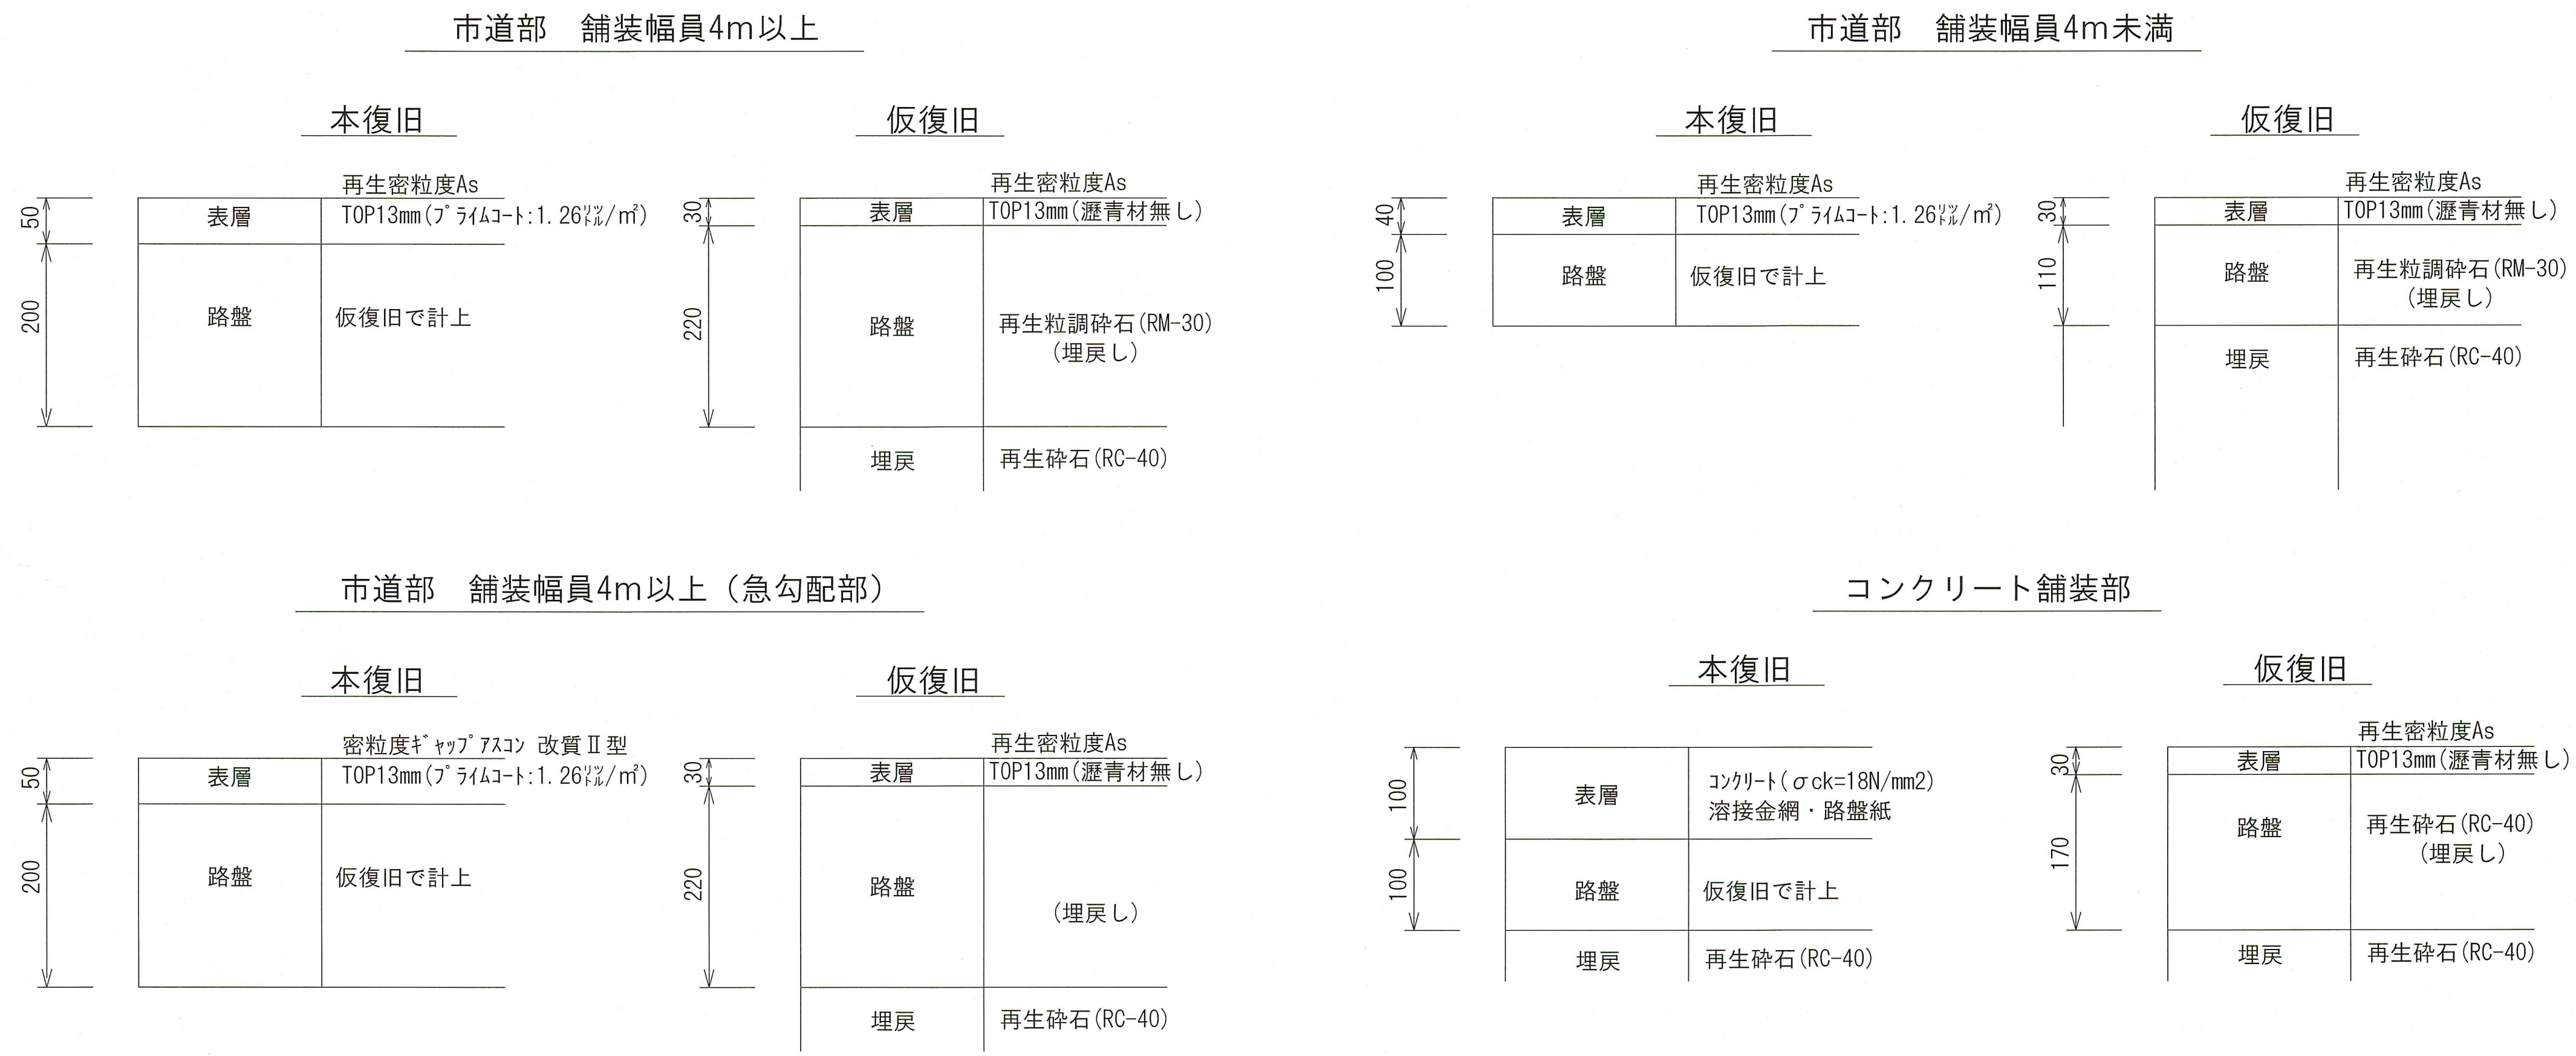

令和8年度	公共下水道事業			
設計番号	全	13	葉ノ内第	13 号
名	鴨田分区污水管渠築造工事(R8-1)			縮 尺
称	土工定規図・舗装構成図			図 示
課長		課長 補佐		係長
				設計
				
高知市 上下水道局 下水道整備課				