


平面図 S=1:1000

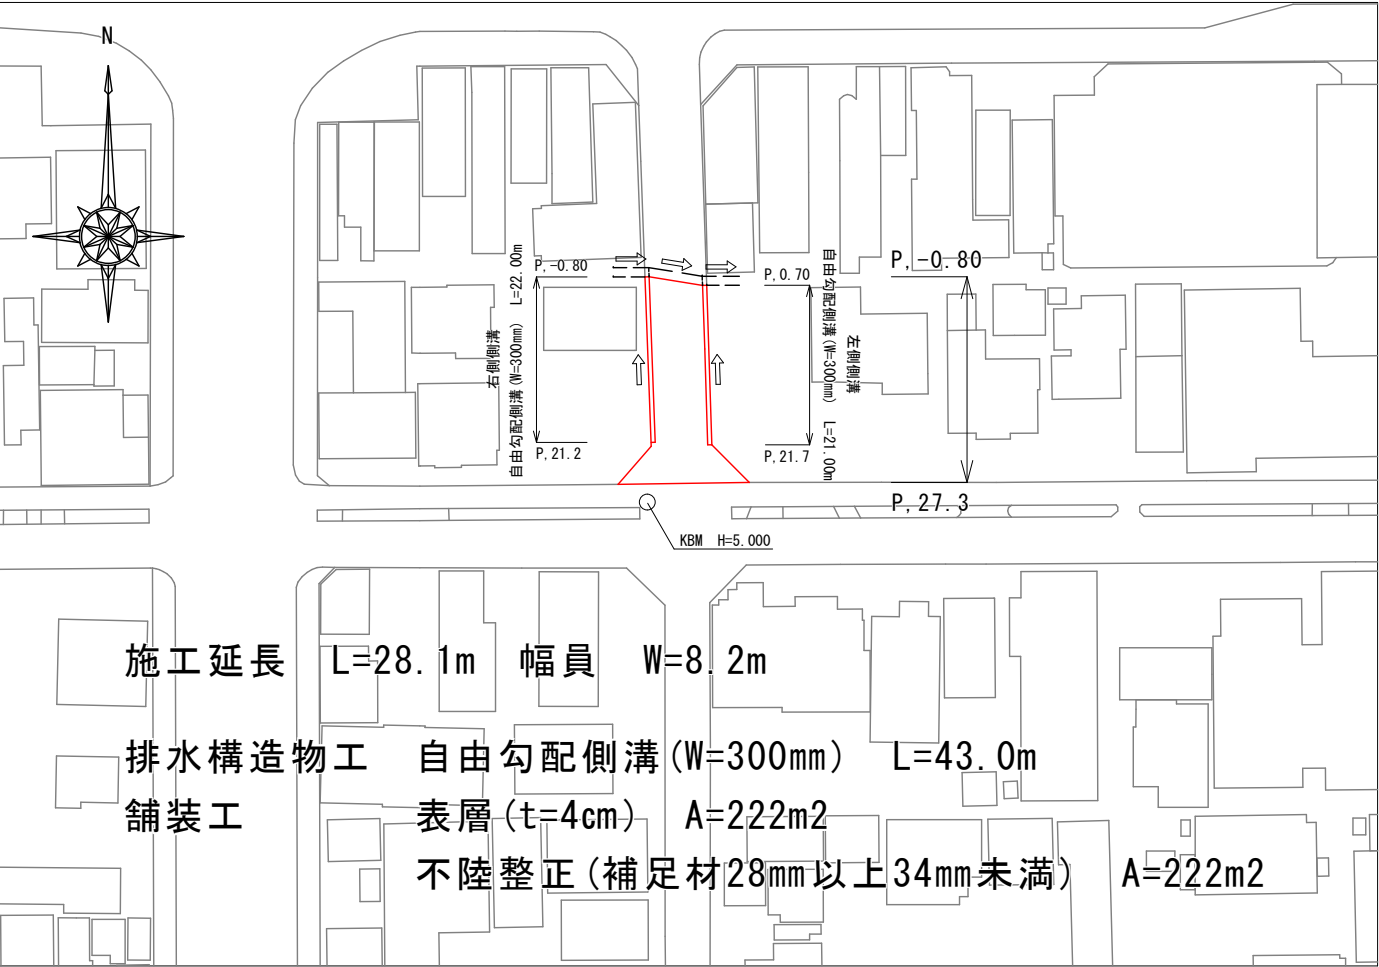

施工延長

L=28.1m

幅員

W=8.2m

排水構造物工


自由勾配側溝 (W=300mm) L=43.0m

舗装工

表層 (t=4cm) A=222m²

不陸整正 (補足材28mm以上34mm未満) A=222m²

標準断面図 S=1:50

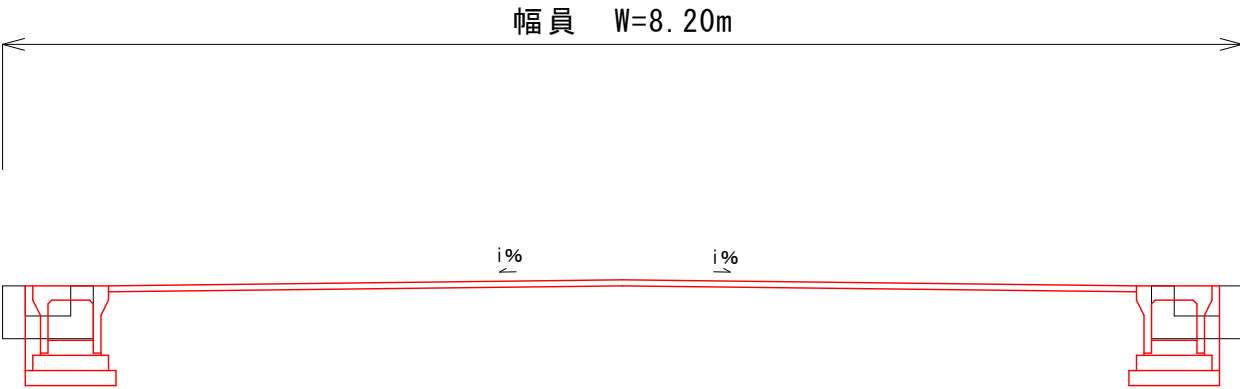

舗装構成図 S=1:Free

※現況アスファルト舗装版厚が設計値と異なる場合、及び現況路盤が確認できない場合は工事監督職員と協議すること。

影響部

40	表層工	再生密粒度アスコンTOP13 2.35t/m ³ (設計締固密度)
	プライムコート	PK3 1.26リットル/m ²
100	路盤工	再生粒度調整碎石 RM-30

打換部


40	表層工	再生密粒度アスコンTOP13 2.35t/m ³ (設計締固密度)
	プライムコート	PK3 1.26リットル/m ²
	不陸整正	再生粒度調整碎石 RM-30 補足材28mm以上34mm未満

仮舗装部


30	表層工	再生密粒度アスコンTOP13 2.35t/m ³ (設計締固密度)
110	路盤工	再生粒度調整碎石 RM-30

工事名	上街23号線道路改良工事				
種別	平面図、標準断面図、舗装構成図				1/3
事業名		課長	課長補佐	係長	係
令和8年度					
高知市都市建設部道路維持課					

縦断図

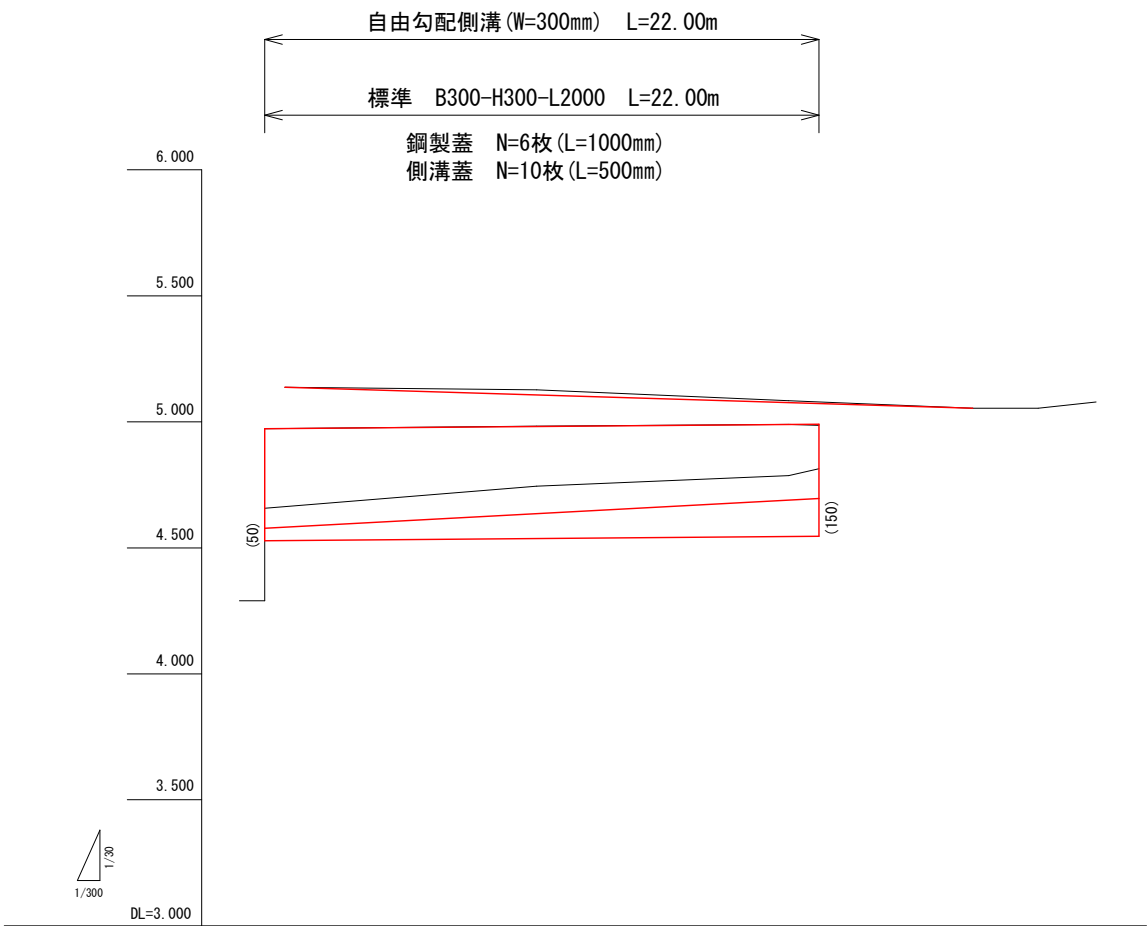


計画	右側溝勾配	④ 578 ④ 696				
	センター高	5.137	5.107	5.076	5.073	5.054
	右路肩高	4.973 4.974	4.982	4.990 4.991		
	右側溝底高	4.578 4.582	4.636	4.689 4.696		
現況	センター高	5.137 5.137	5.127	5.084		5.054
	右路肩高	4.973	4.983	4.990 4.986		
	右側溝底高	4.657	4.745	4.787 4.814		
測点		P. -0.80 P. 0.00	P. 10.00	P. 20.00 P. 21.20	P. 27.30	

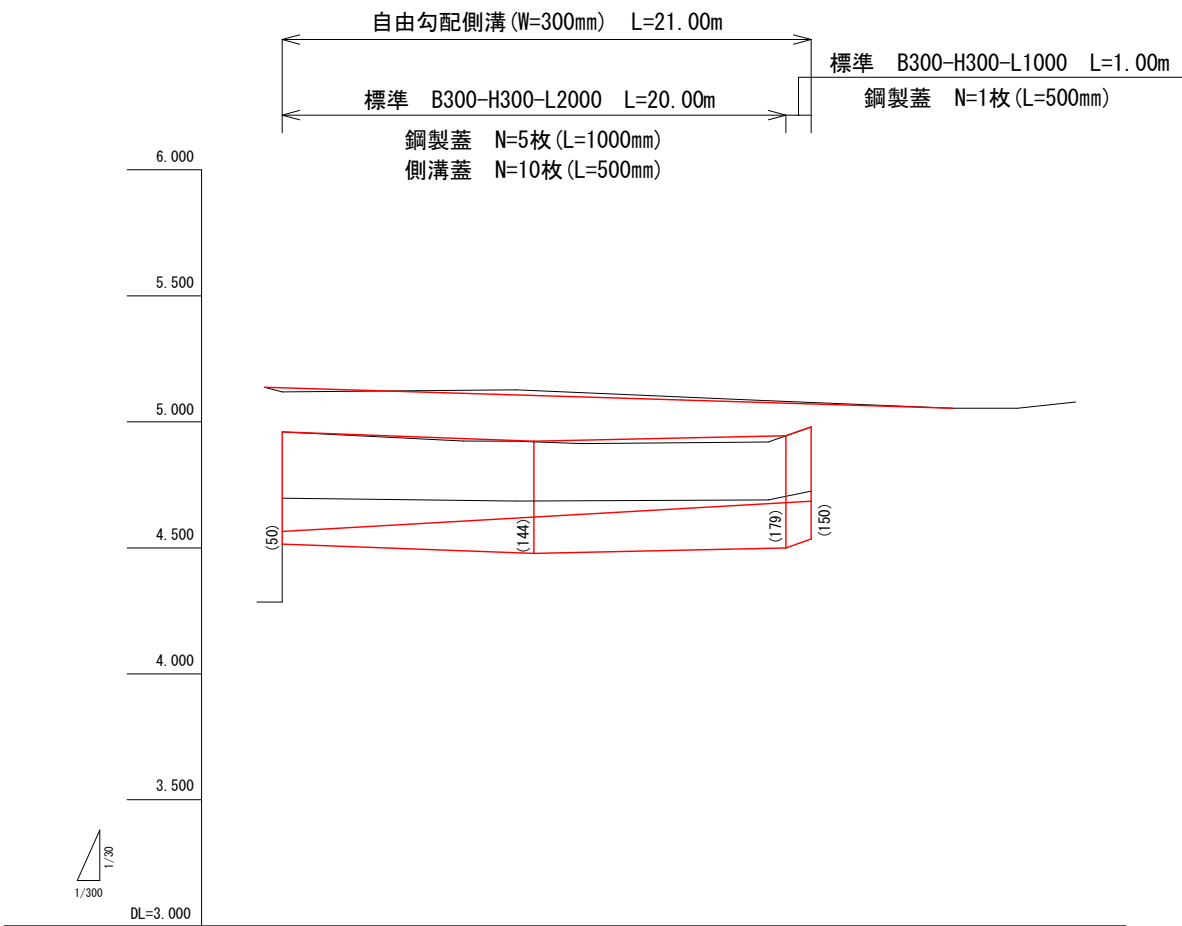

計画	左側溝勾配	④ 565 ④ 685				
	センター高	5.137 5.135	5.104	5.076 5.074	5.071	5.054
	左路肩高	4.960	4.923	4.943 4.945	4.980	
	左側溝底高	4.565	4.622	4.675 4.679	4.685	
現況	センター高	5.137 5.119	5.127 5.124	5.084 5.081	5.077	5.054
	左路肩高	4.960	4.923 4.921	4.920 4.945	4.980	
	左側溝底高	4.697	4.686 4.686	4.690 4.704	4.725	
測点		P. 0.00 P. 0.70	P. 10.00 P. 10.70	P. 20.00 P. 21.70	P. 27.30	

構造図 S=1:20

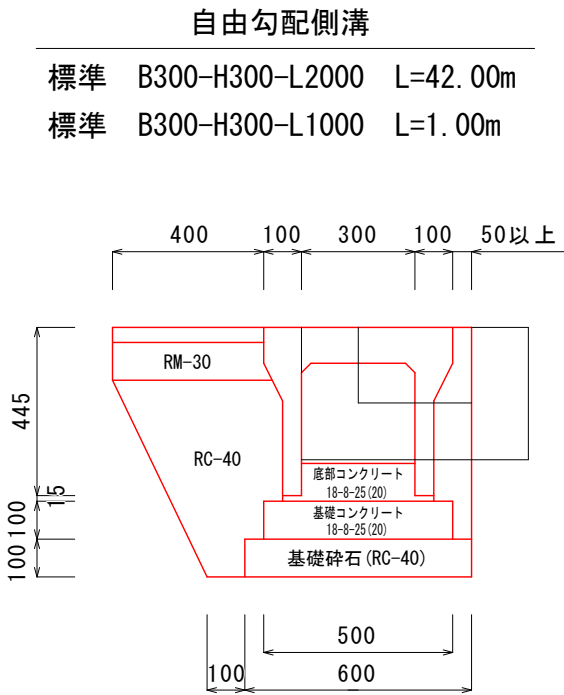

数量表		(1.0m) (1.0式)		
工種	条件・寸法	数量	数量	単位
舗装版切断	アスファルト	1.00	43.00	m
舗装版破碎	アスファルト	別途計上		m2
構造物取壊し		0.10	4.30	m3
床掘		0.39	16.77	m3
埋戻	再生砕石 (RC-40)	0.15	6.45	m3
コンクリート	C=170kg/m3 高炉	0.04	1.72	m3
表層	再生密粒度7ｽｺﾝTOP13	別途計上		m2
表層(仮舗装)	再生密粒度7ｽｺﾝTOP13	0.40	17.20	m2
路盤	RM-30、t=11cm	0.40	17.20	m2

標準 10m当り	
自由勾配側溝 (L=2m/個)	5.00 個
基礎砕石	0.60 m3
基礎コンクリート	0.50 m3
底部コンクリート	0.39 m3
蓋	別途算出 個


標準 10m当り	
自由勾配側溝 (L=1m/個)	10.00 個
基礎砕石	0.60 m3
基礎コンクリート	0.50 m3
底部コンクリート	0.54 m3
蓋	別途算出 個

工 事 名	上街23号線道路改良工事				
種 別	縦断図、構造図				2/3
事 業 名		課 長	課長補佐	係 長	係
令和8年度					
高知市都市建設部道路維持課					

舗装展開図 S=1:150




—— 鋪裝版切斷

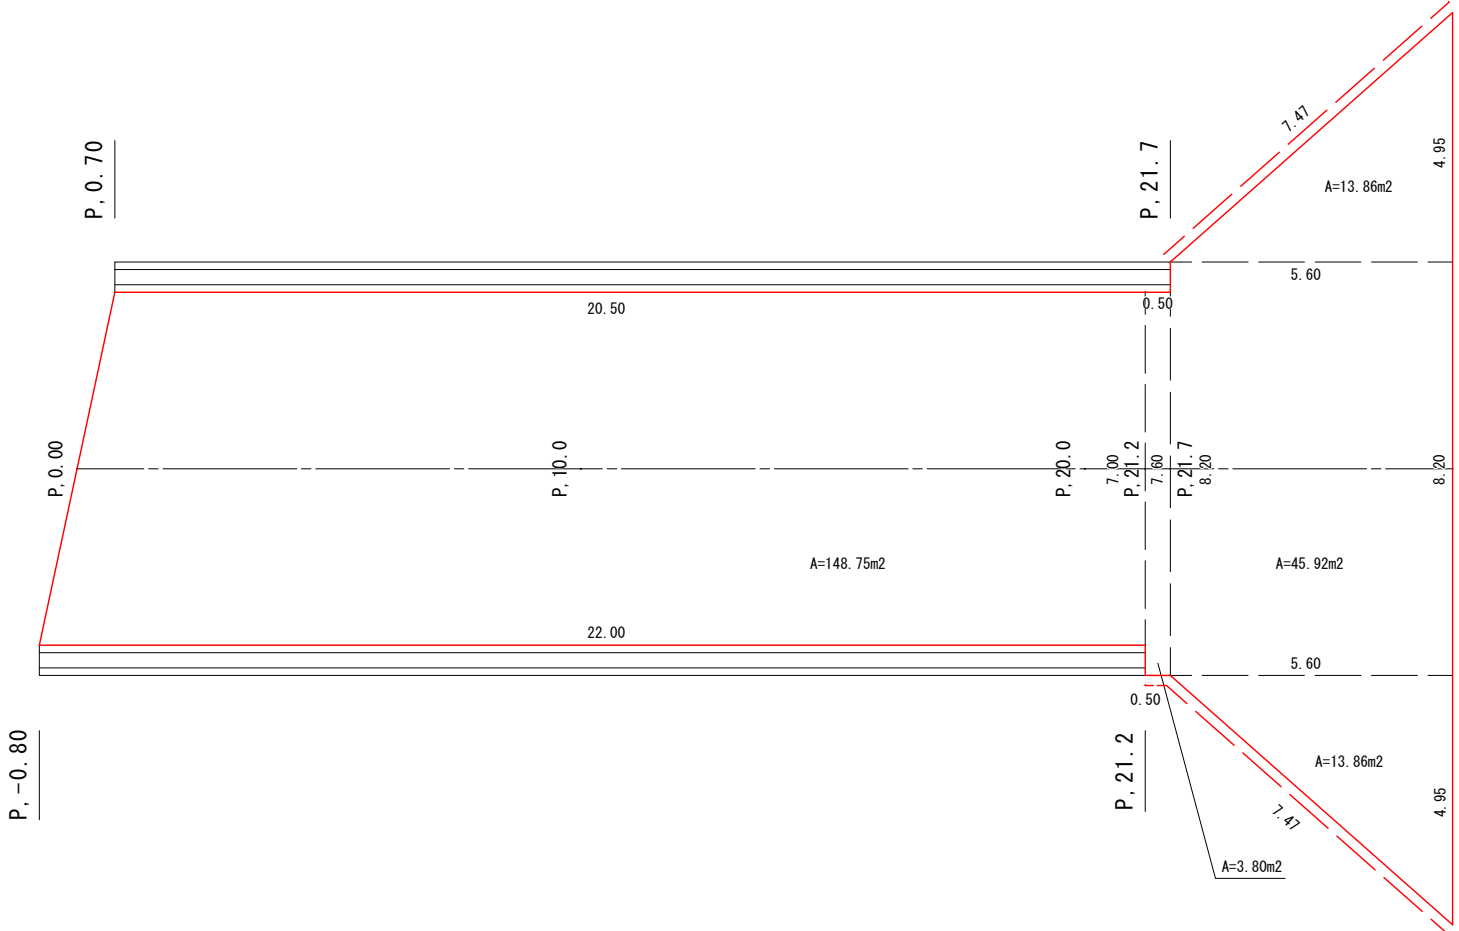

鋪裝版切斷 $A=7.47+4.95+8.20+4.95+7.47+0.50=33.54\text{m}$

鋪裝版破碎 $A=148.75+3.80+13.86+45.92+13.86=226.19\text{m}^2$
 $V=226.19*0.04=9.05\text{m}^3$

舊版裝舖

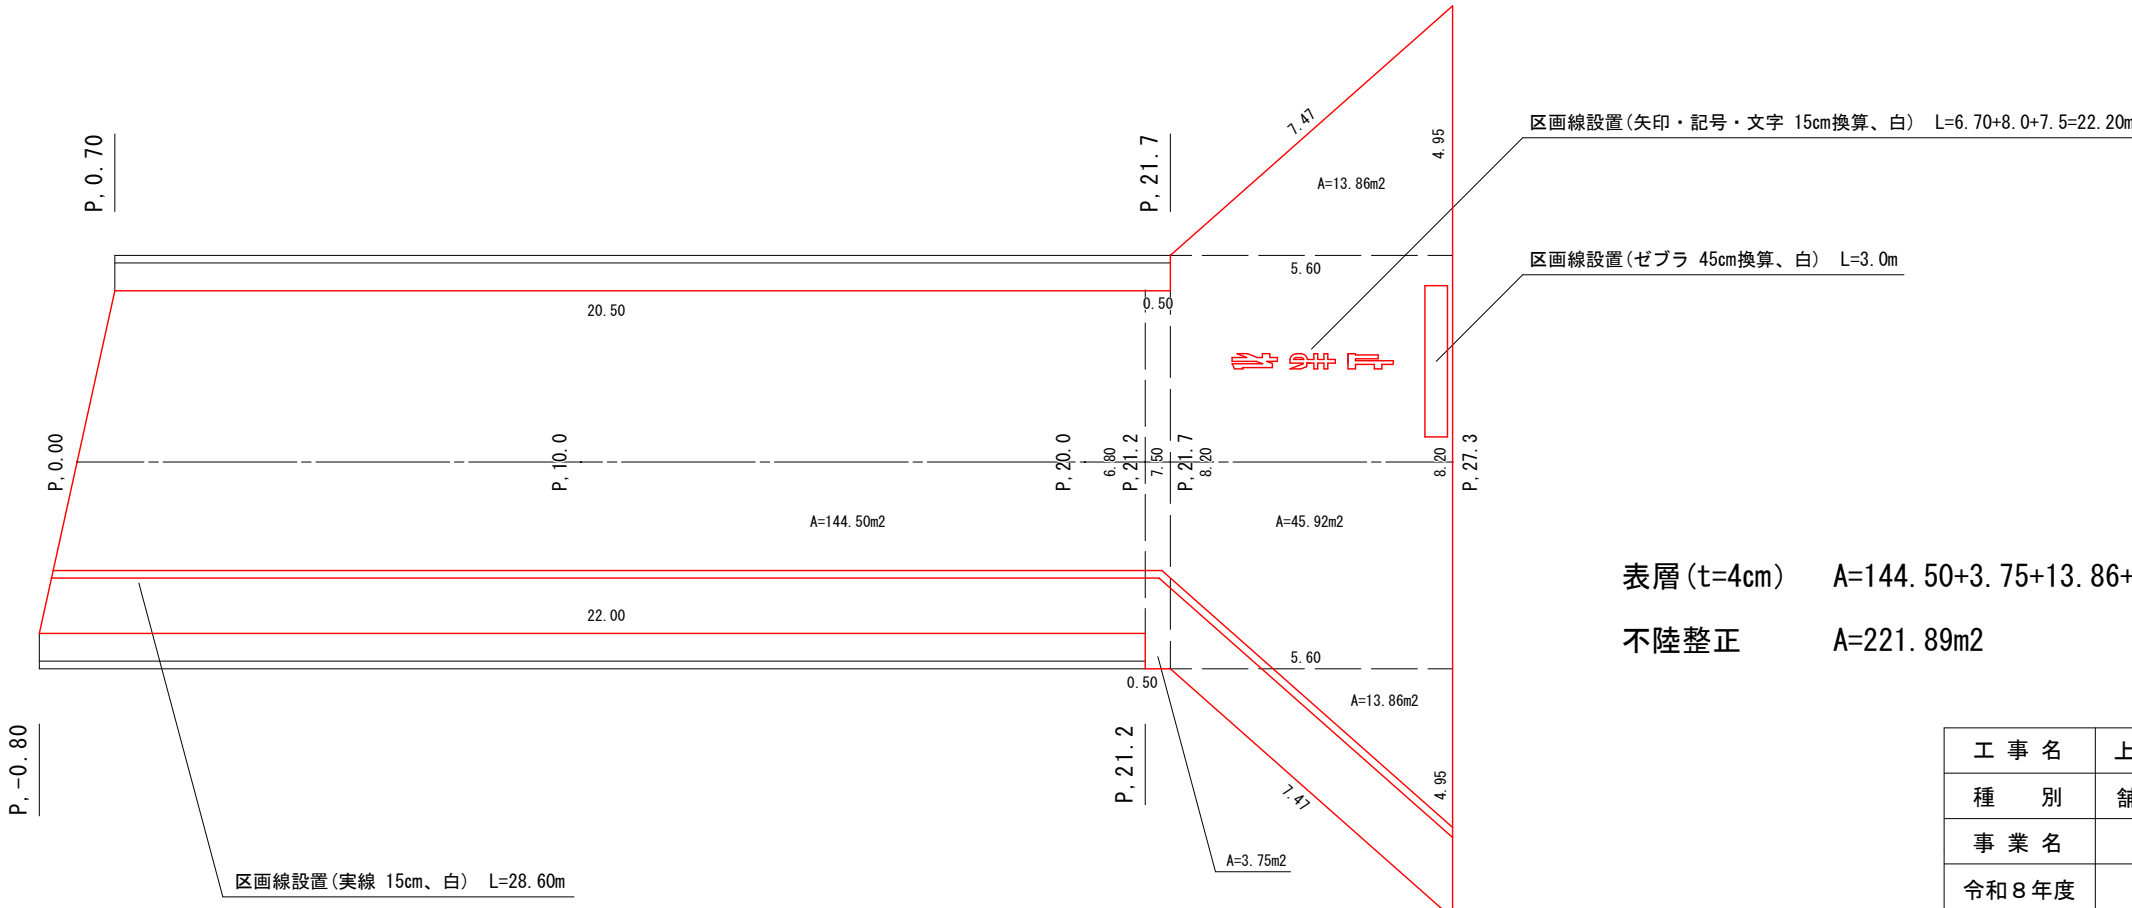

表層(t=4cm) $A=144.50+3.75+13.86+45.92+13.86=221.89\text{m}^2$

不陸整正 A=221.89m²

工 事 名	上街23号線道路改良工事				
種 別	舗装展開図				3/3
事 業 名		課 長	課長補佐	係 長	係
令和8年度					
高知市都市建設部道路維持課					