



平面図 S=1:3000

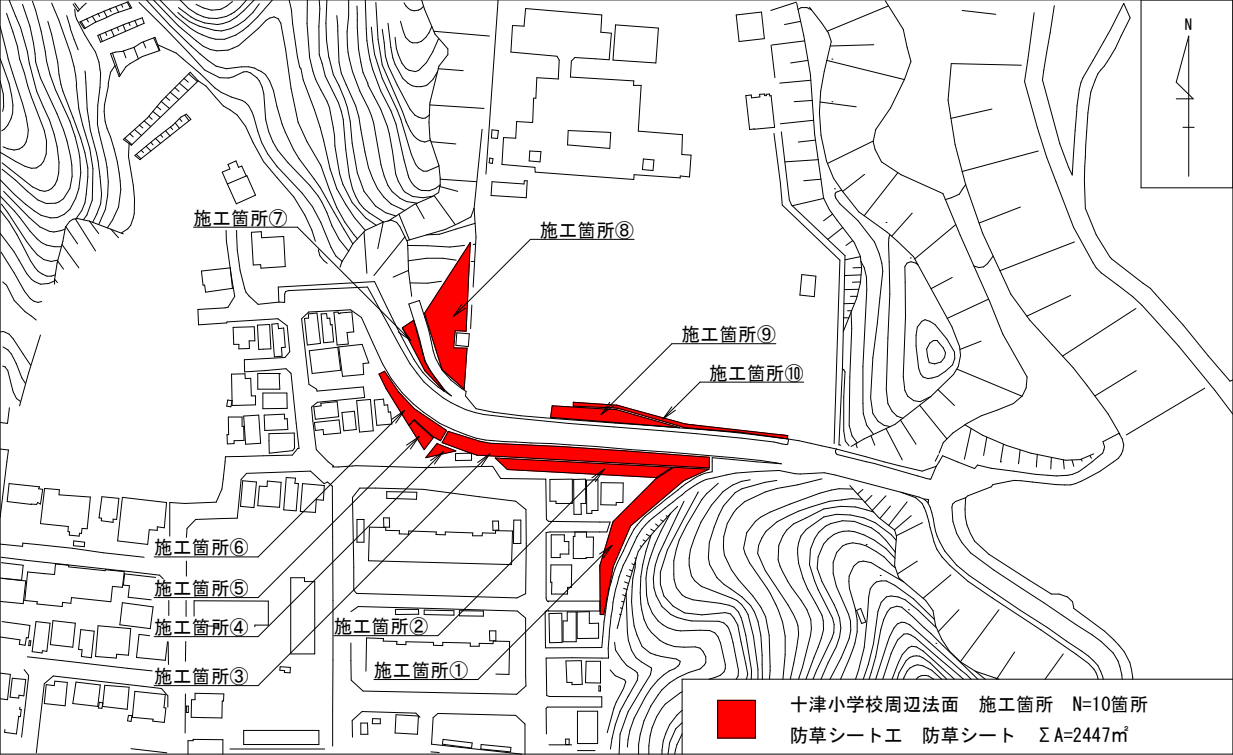

数量計算表

工 種	種 別	計 算 式	計上数量	単位
防 草 シ ー ト 工				
防 草 シ ー ト	防草シート(同等品以上)、材工共	2447.4	2450	㎡
コーキング処理		2066.7	2070	m
仮 設 工				
交 通 誘 導 員			19	人





参考断面図 S=1:200

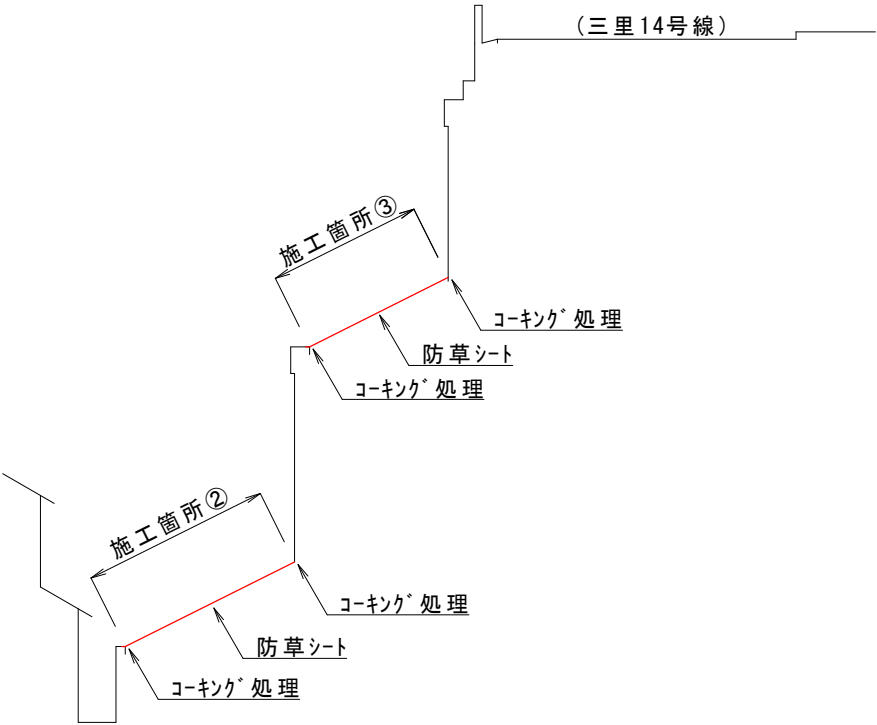

- ※1 防草シートは不織布長繊維系雑草防止用シートを設置すること。
- ※2 防草シートの規格はチガヤシート(二層構造、目付量310g/㎡以上)同等品以上とすること。
- ※3 固定ピンは4本/㎡程度設置し、ピン頭部に粘着テープ(口10cm)を張り付けること。
- ※4 防草シートのラップ部分は10cm以上設けること。

工 事 名	十津小学校周辺法面防草シート設置工事				
種 別	平面図	参考断面図	数量計算表	$\frac{1}{2}$	
事 業 名		課 長	課長補佐	係 長	係
施 工 年 度	令和 8 年度				
高知市 都市建設部 道路維持課					

展開図 S=1:500

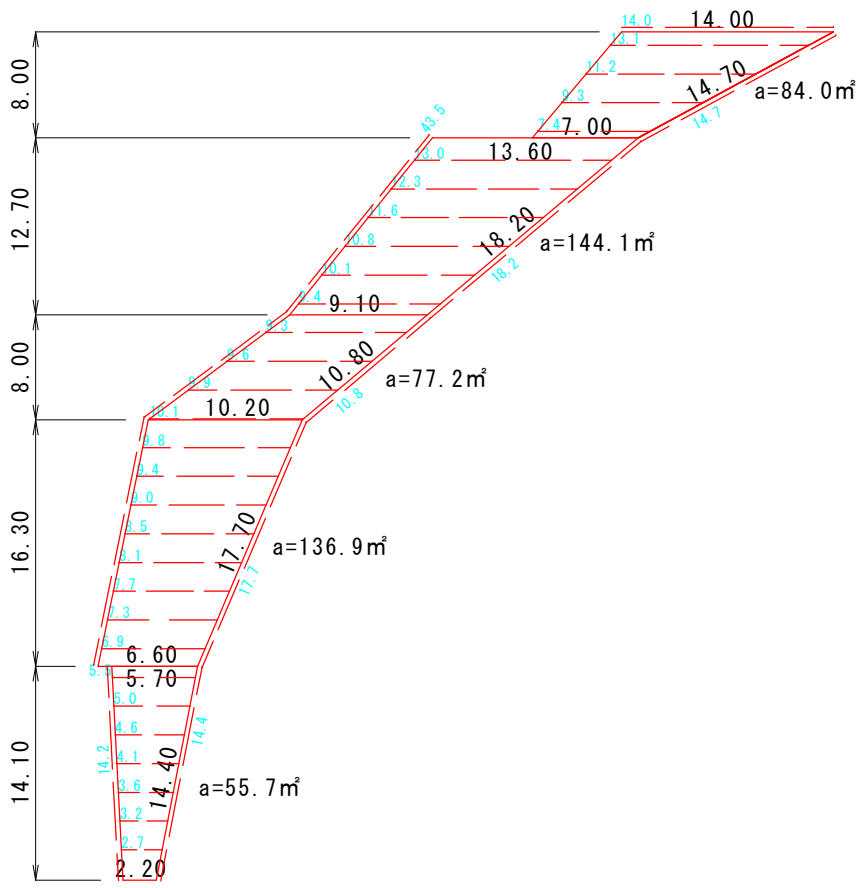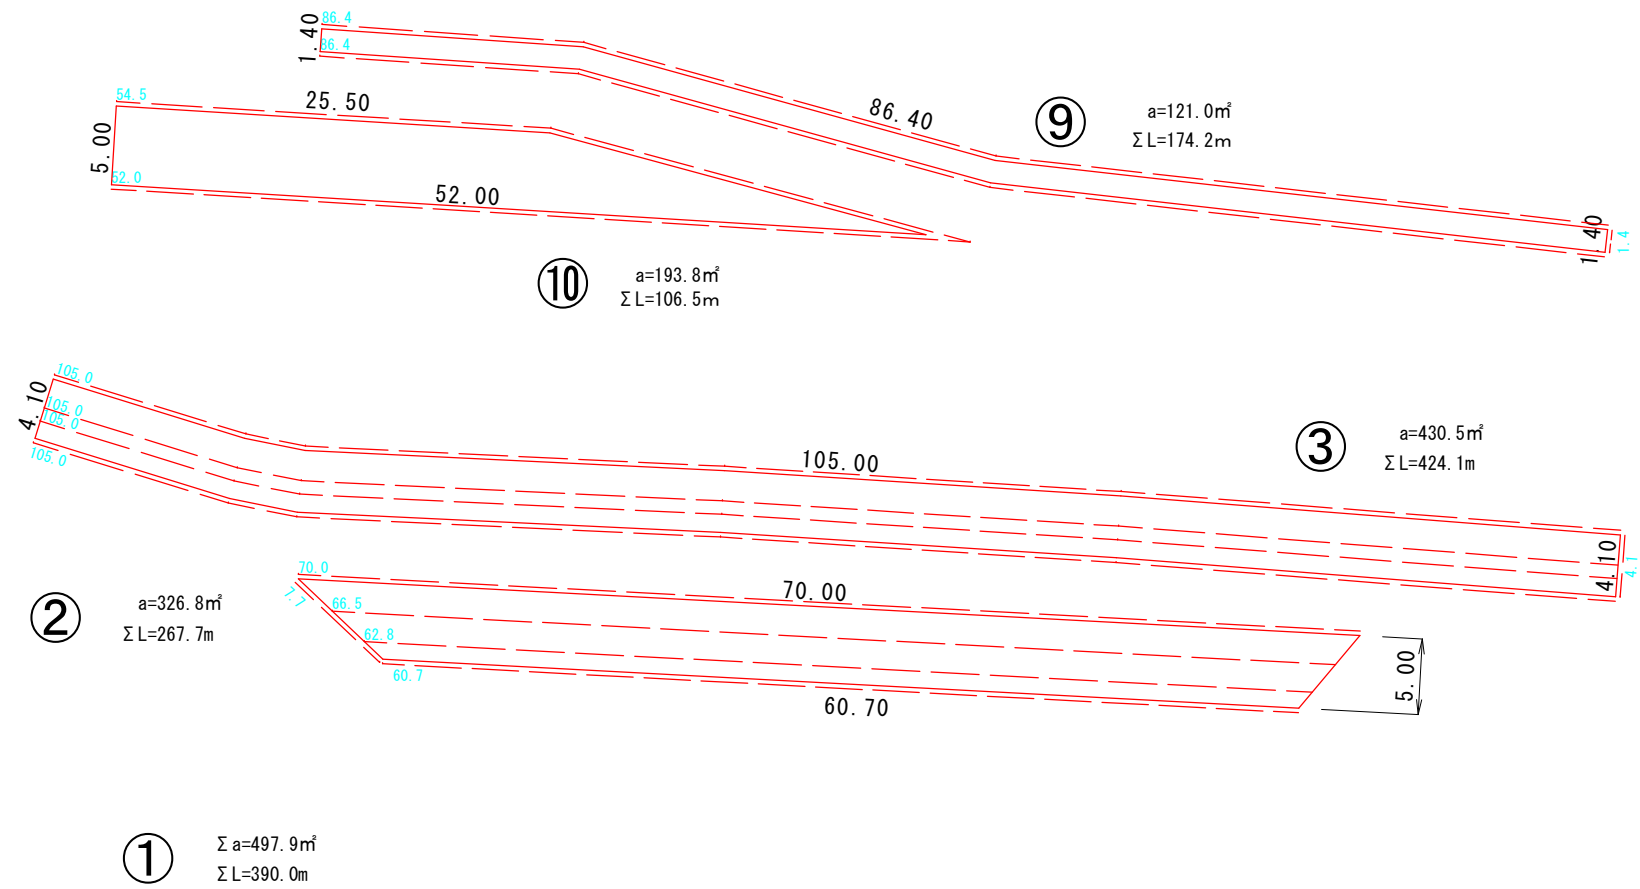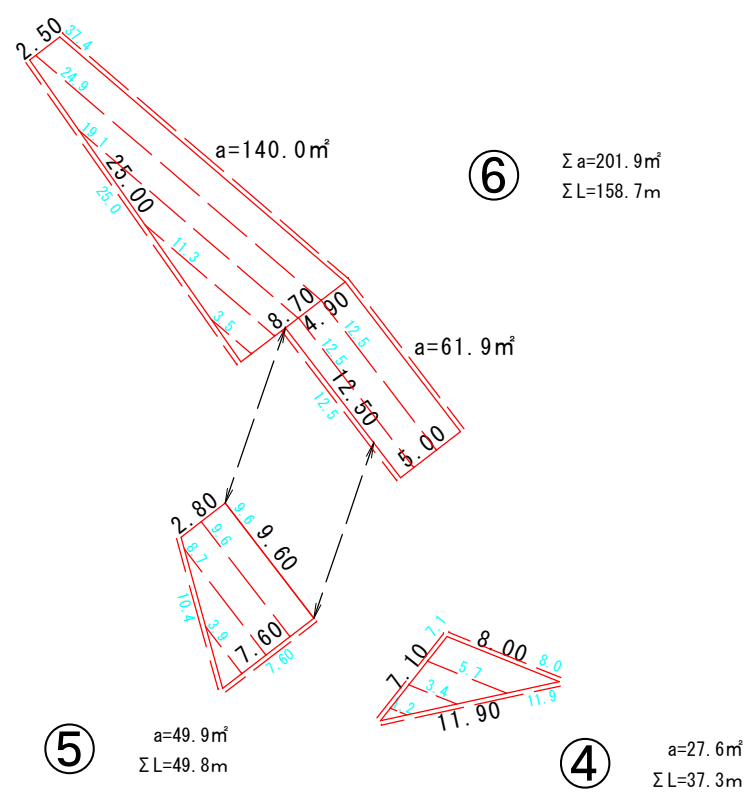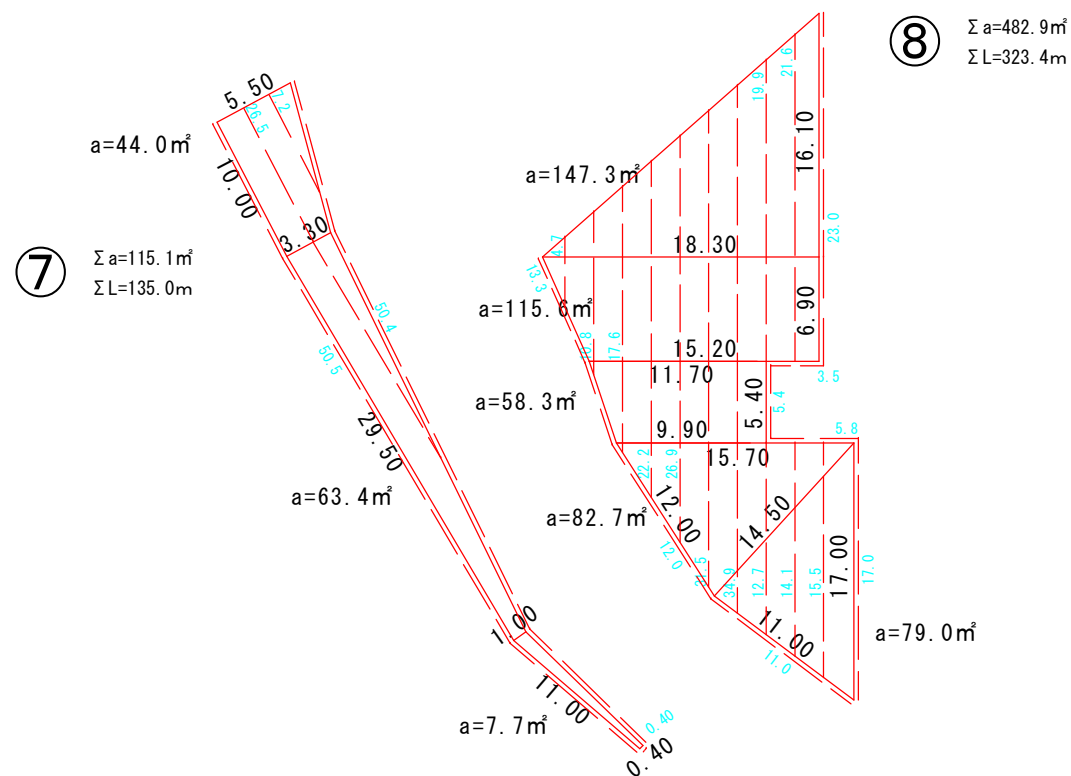

数量集計表

箇所	防草シート面積	コーキング処理
①	497.9 m ²	390.0 m
②	326.8 m ²	267.7 m
③	430.5 m ²	424.1 m
④	27.6 m ²	37.3 m
⑤	49.9 m ²	49.8 m
⑥	201.9 m ²	158.7 m
⑦	115.1 m ²	135.0 m
⑧	482.9 m ²	323.4 m
⑨	121.0 m ²	174.2 m
⑩	193.8 m ²	106.5 m
合計	2447.4 m ²	2066.7 m

工 事 名	十津小学校周辺法面防草シート設置工事				
種 別	展開図				2/2
事 業 名		課 長	課長補佐	係 長	係
施 工 年 度	令和 8 年度				
高知市 都市建設部 道路維持課					