

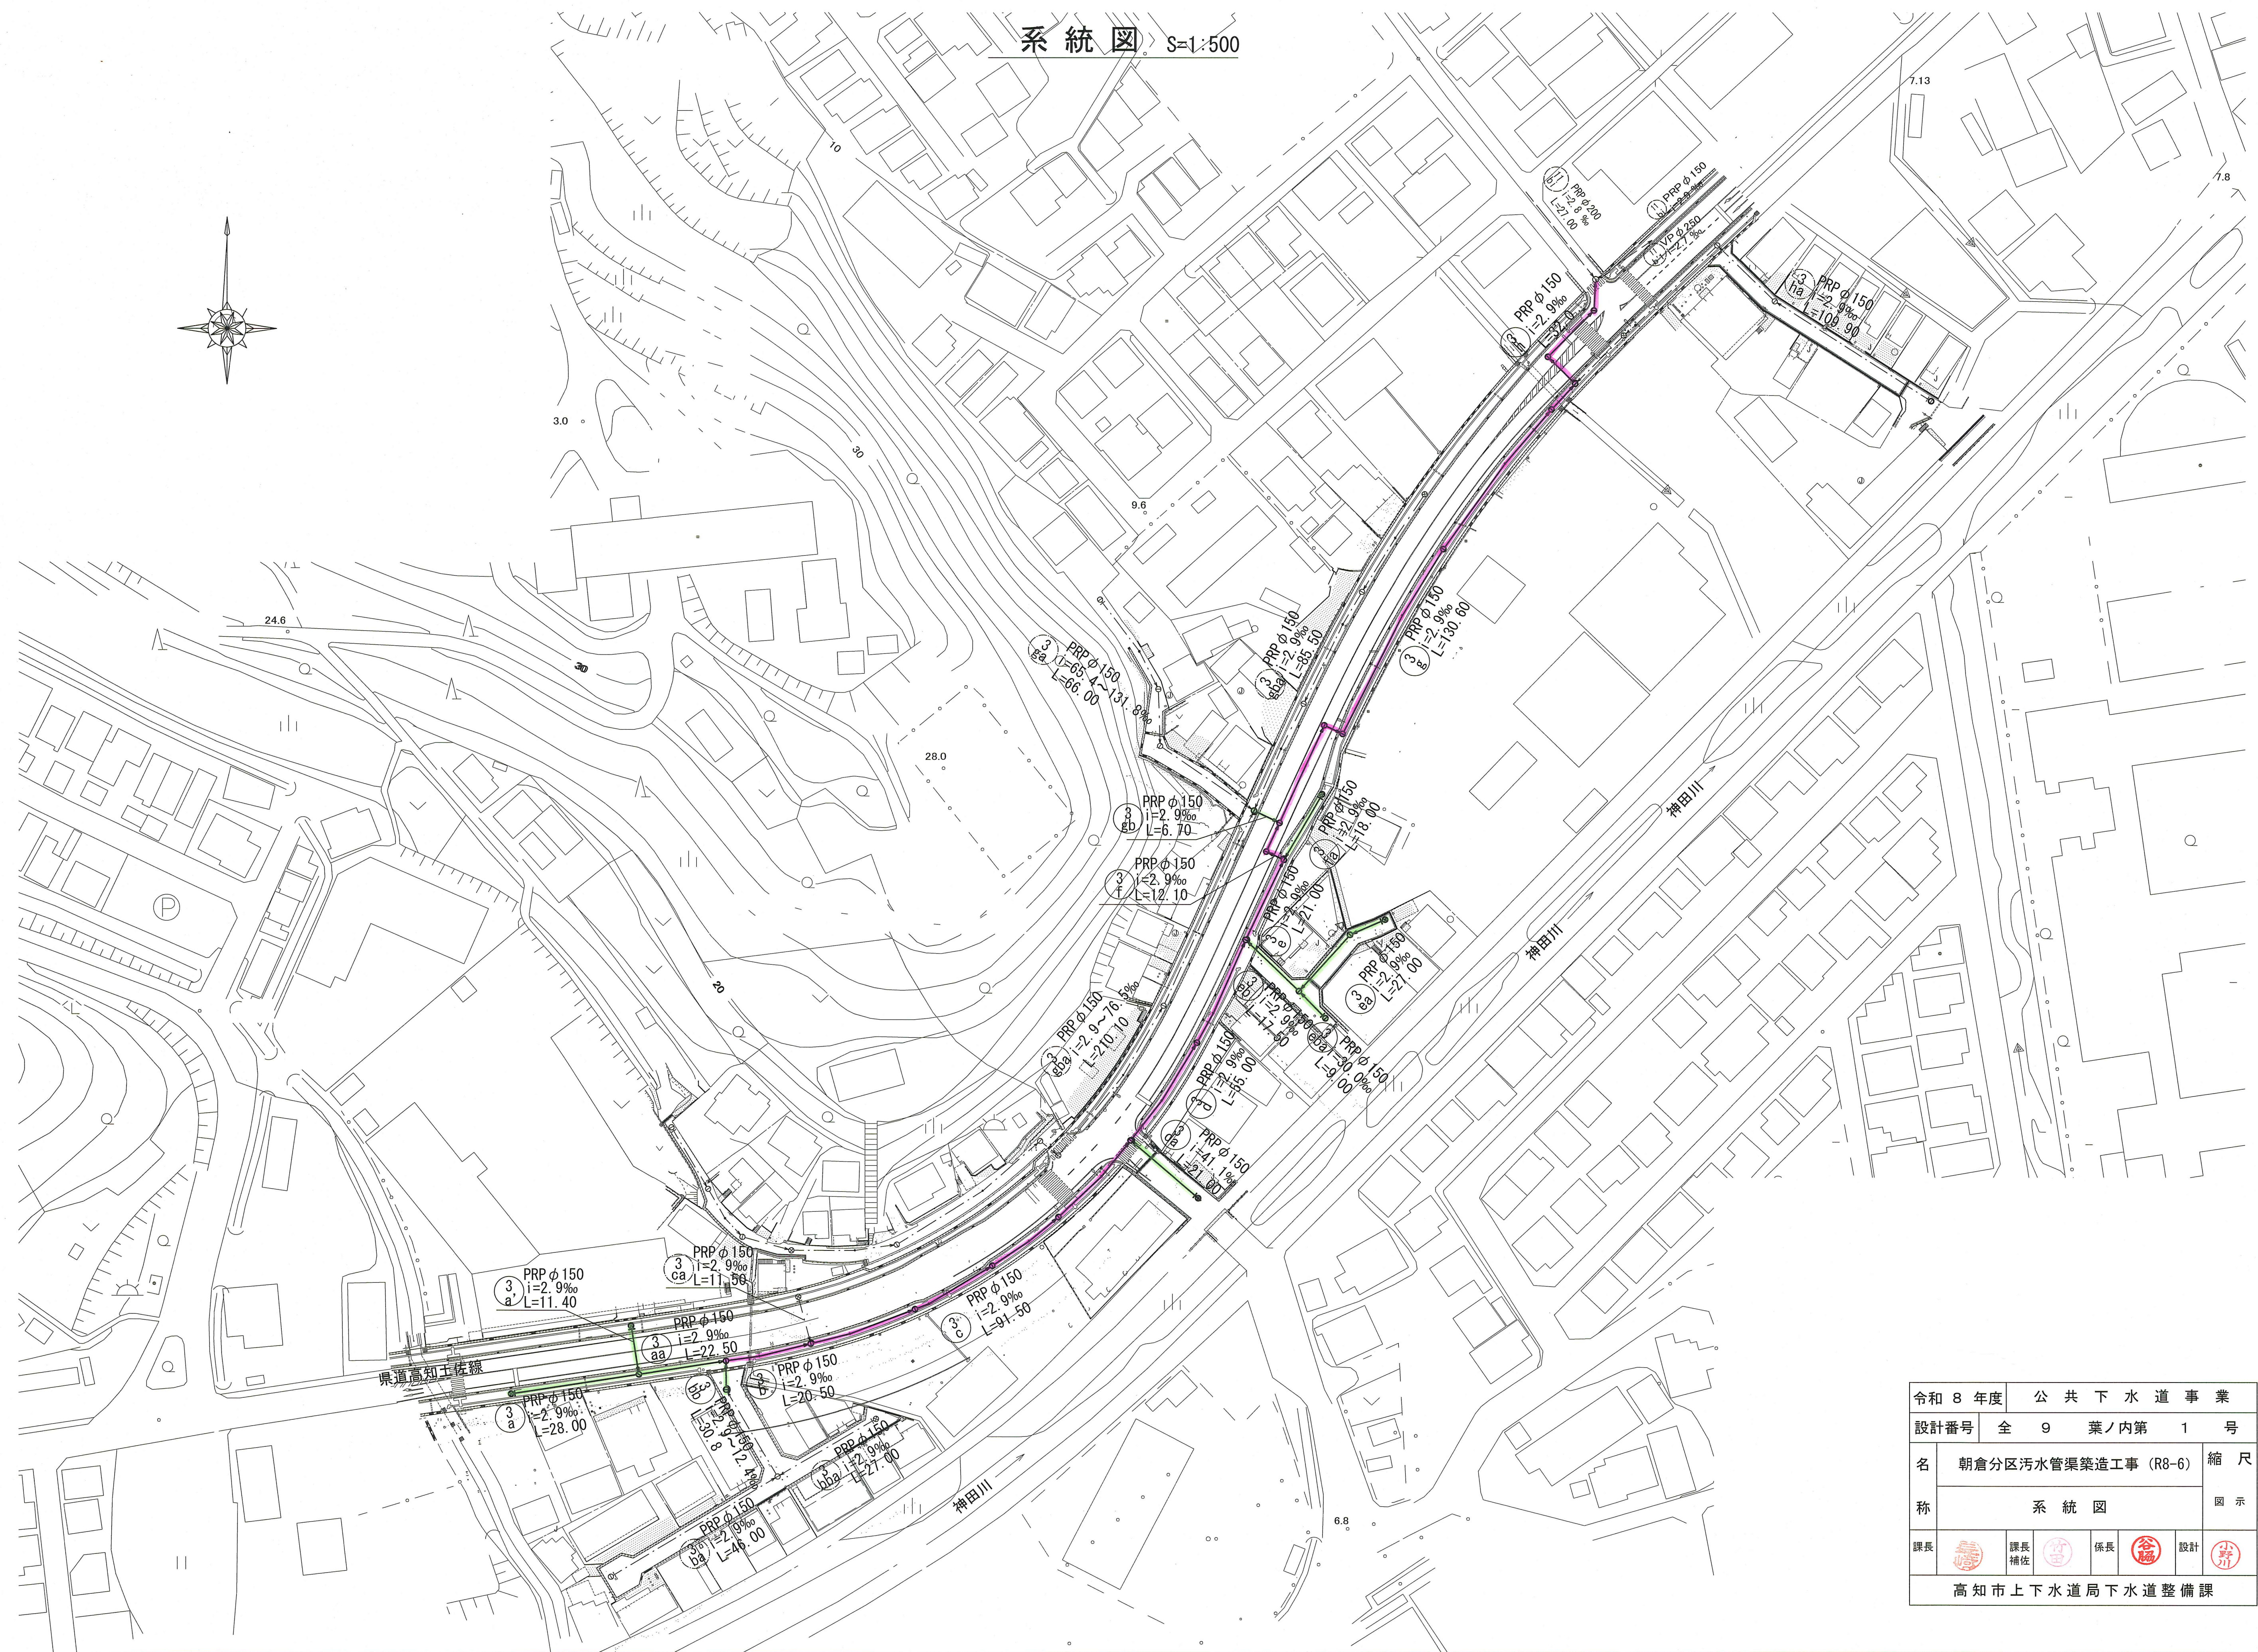


系統図 S=1:500

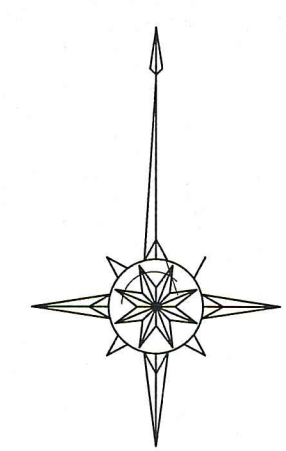


令和 8 年度	公 共 下 水 道 事 業		
設計番号	全 9 葉ノ内第 1 号		
名	朝倉分区污水管渠築造工事 (R8-6)	縮 尺	
称	系 統 図		図 示
課長		課長補佐	
		係長	
		設計	
高知市上下水道局下水道整備課			

凡	例
	工事実施路線
	既設路線
	計画路線
	塩ビ製小型人孔
	コンクリート製小型人孔
	組立式片橋脚人孔 (600×900)
	組立式1号人孔 (φ900)
	起点人孔
	副管付人孔
	曲管
	ガス管
	水温管
	NTT地中線
	電力ケーブル
	汚水取付管
	既設汚水取付管
	風呂場
	トイレ
	台 所
	浄化槽
	試掘箇所

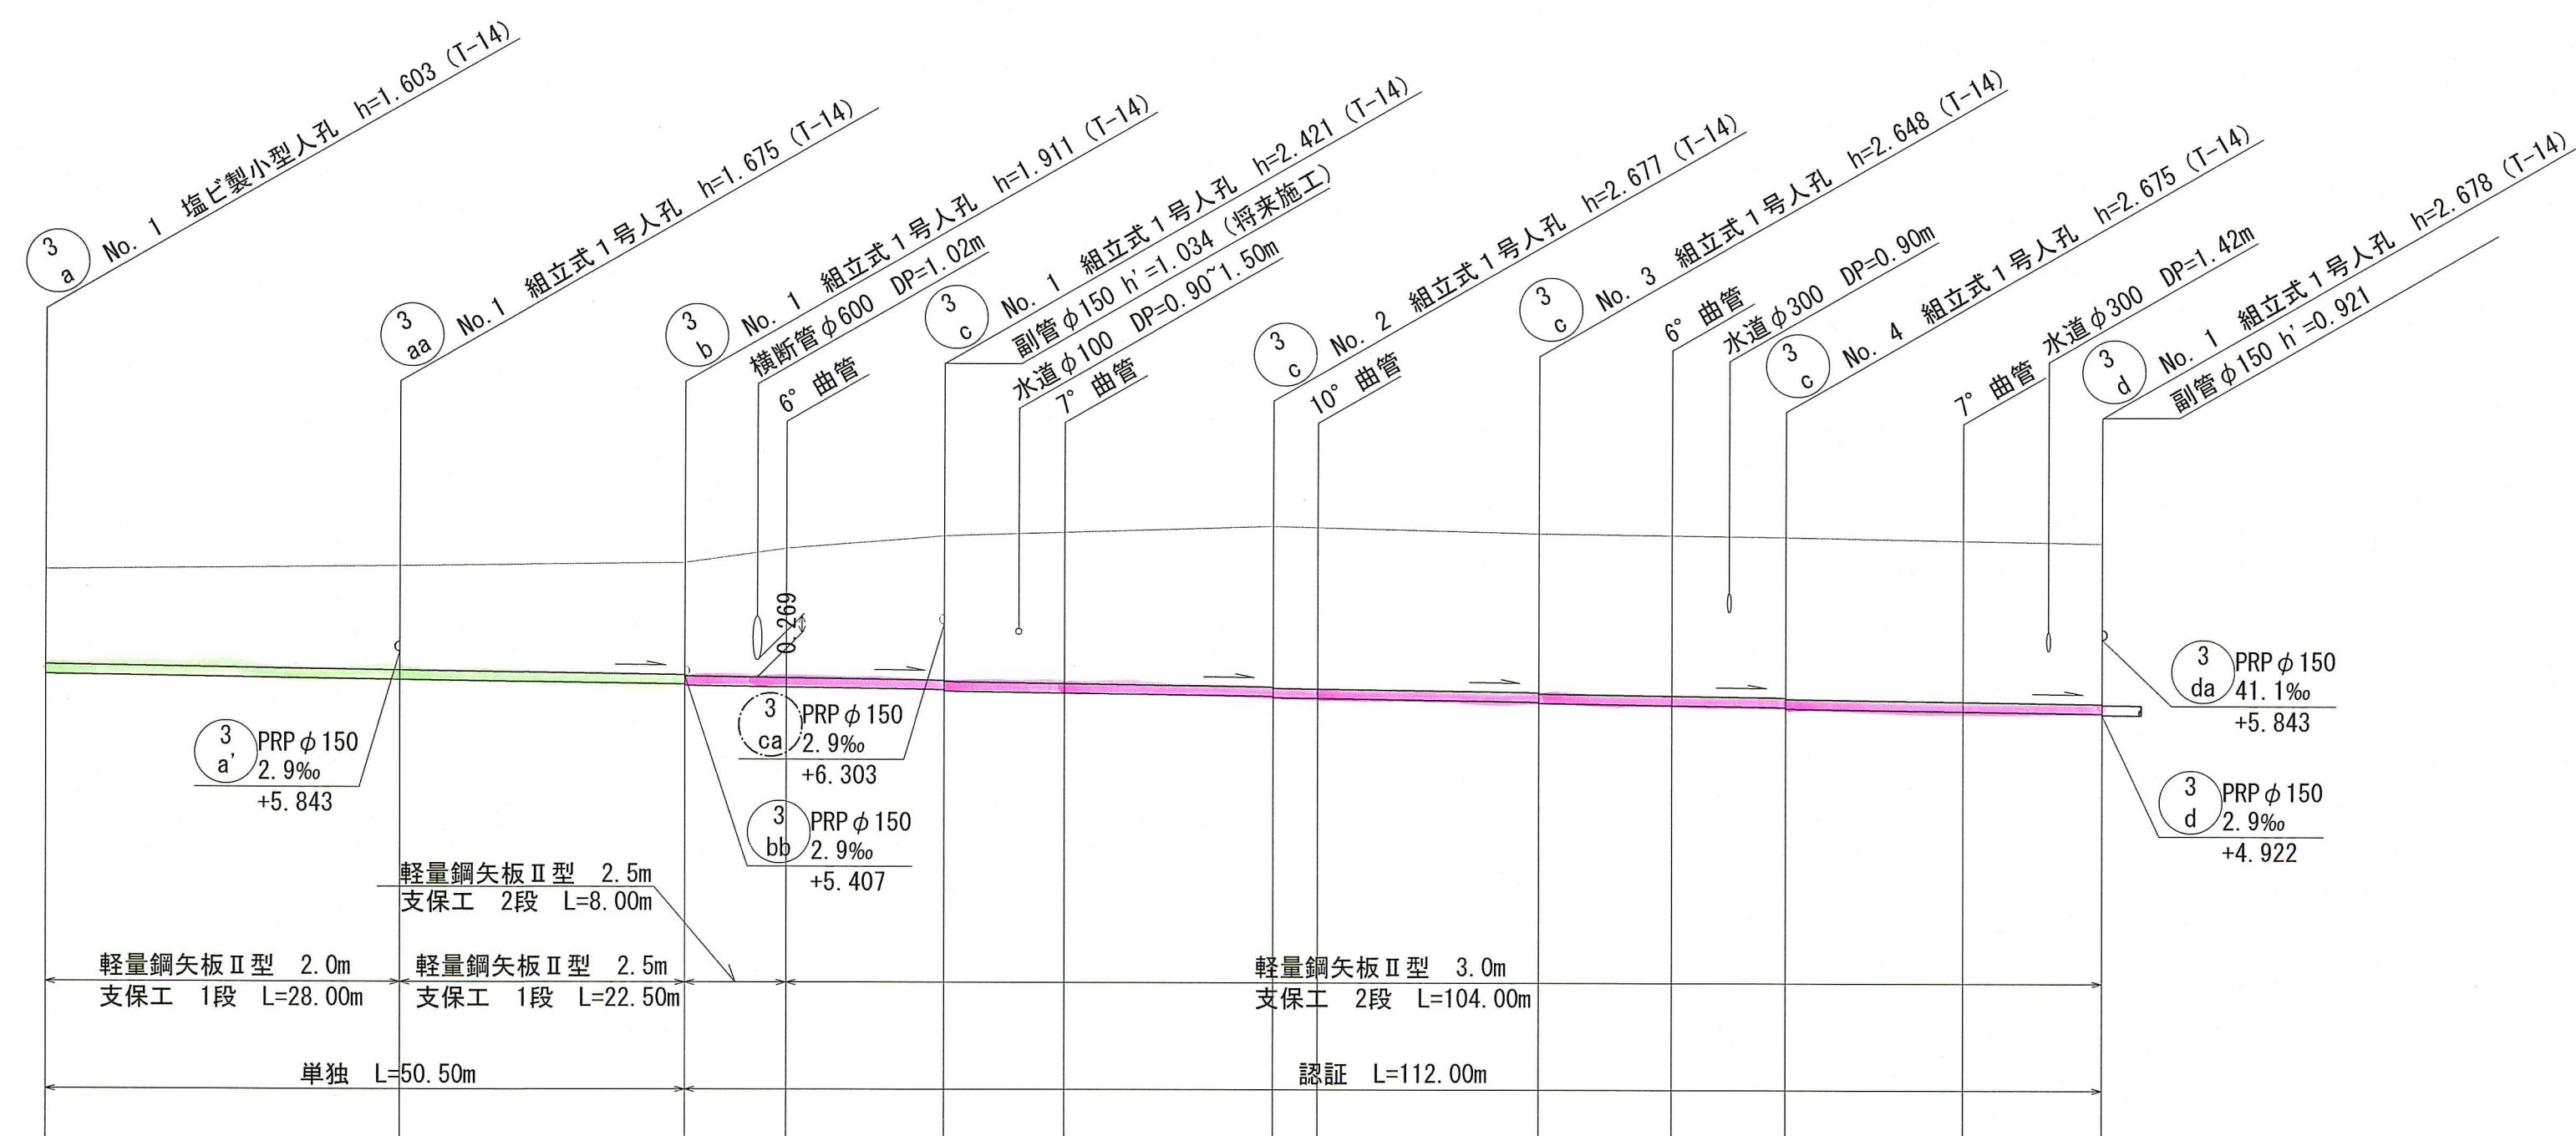

位置図 S=1:5,000

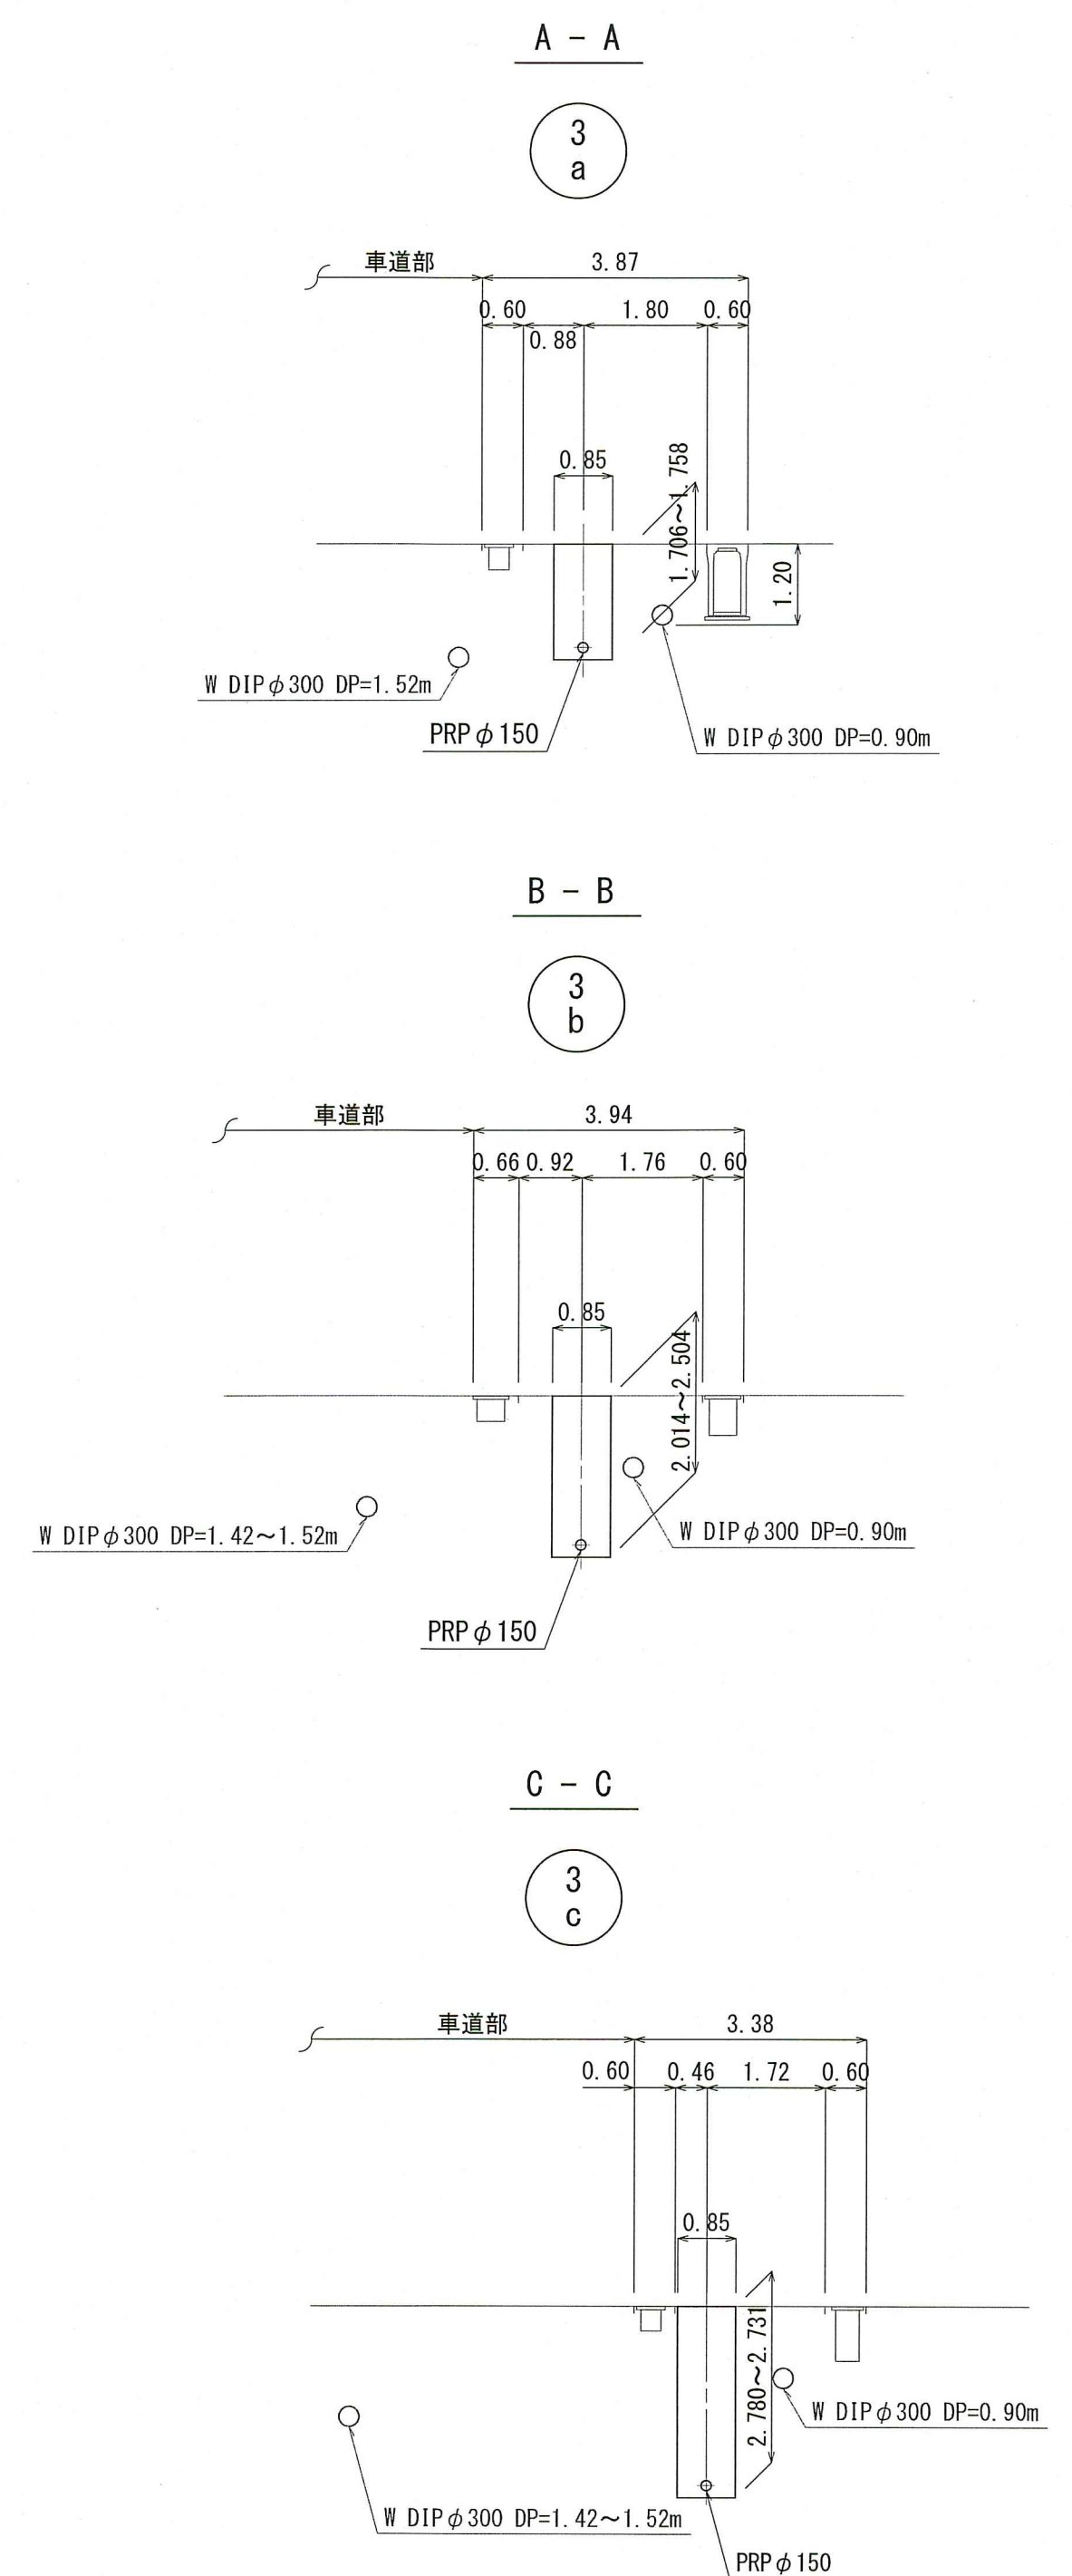


3 a	3 aa	3 b	3 c				
令和 8 年度		公 共 下 水 道 事 業					
設計番号		全 9		業ノ内第 2		号	
名 称	朝倉分区污水管渠築造工事 (R8-6)					縮 尺	
	平面図・縦断面図・横断面図(1)					図 示	
課長		課長 補佐		係長		設計	
高 知 市 上 下 水 道 局 下 水 道 整 備 課							

凡	例
	工事実施路線
	既設路線
	計画路線
	塩ビ製小型人孔
	コンクリート製小型人孔
	組立式片橋門人孔 (600×900)
	組立式1号人孔 (φ900)
	起点人孔
	副管付人孔
	曲管
	ガス管
	水道管
	NTT地中線
	電力ケーブル
	汚水取付管
	既設汚水取付管
	風呂場
	トイレ
	台 所
	浄化槽
	試験箇所

[illegible][illegible]

3 d 3 e 3 f			
令和 8 年度		公 共 下 水 道 事 業	
設計番号		全 9 葉ノ内第 3 号	
名 称	朝倉分區汚水管渠築造工事（R8-6）		縮 尺 図 示
	平面図・縦断面図・横断面図(2)		
課長		課長補佐	
		係長	
		設計	
高知市上下水道局下水道整備課			

凡	例
	工事実施路線
	既設路線
	計画路線
	塩び製小型人孔
	コンクリート製小型人孔
	組立式片橋口人孔 (600×900)
	組立式1号人孔 (φ900)
	起点人孔
	副管付人孔
	曲管
	ガス管
	水道管
	NTT地中線
	電力ケーブル
	汚水取付管
	既設汚水取付管
	風呂場
	トイレ
	台 所
	浄化槽
	試験箇所

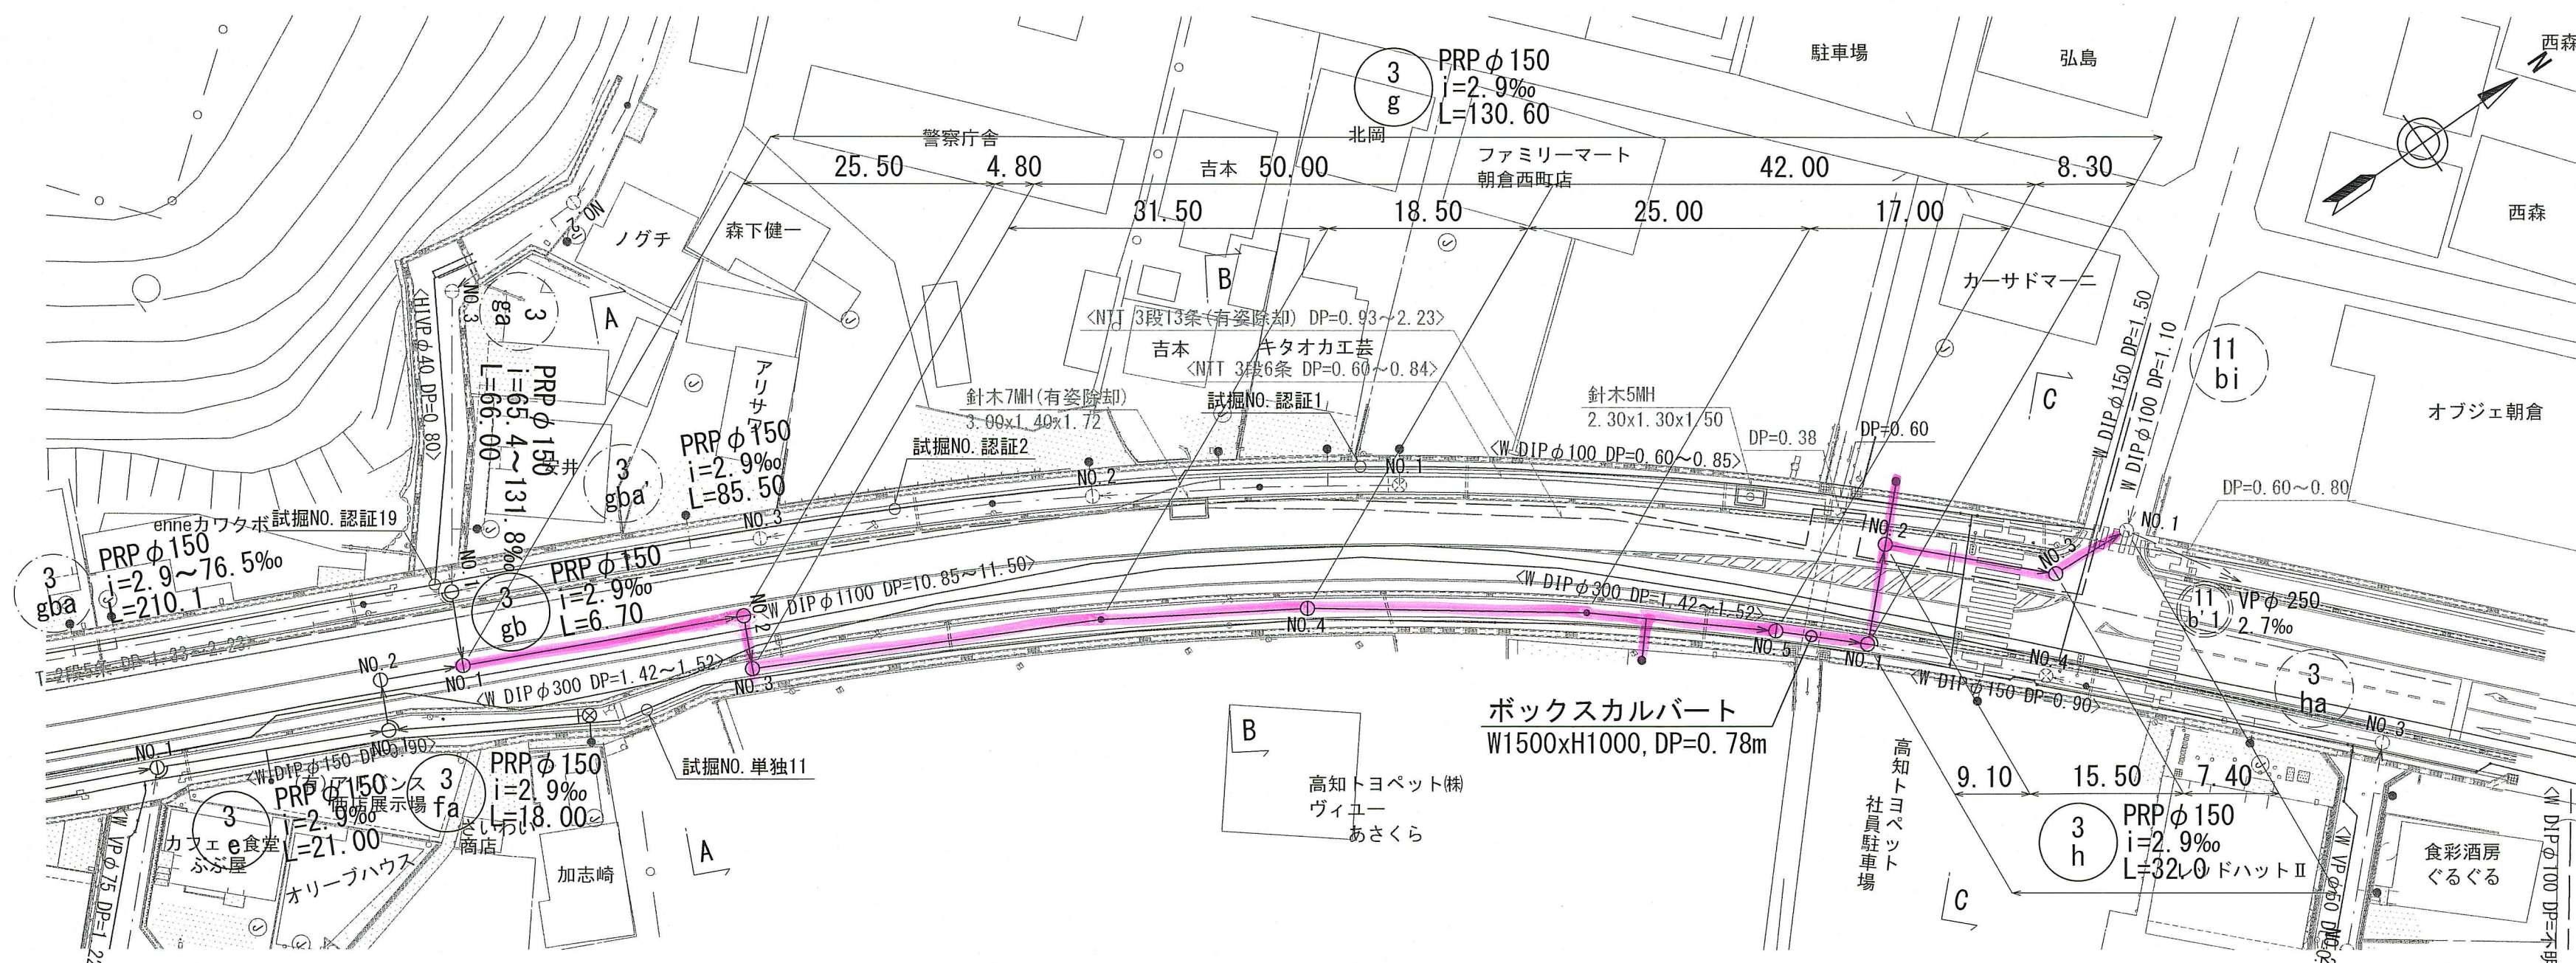

Plan view diagram of a road cross-section. The diagram shows a road with a central lane labeled "車道部" (Vehicle Lane) and a side lane labeled "歩道部" (Sidewalk). The road is divided into "上り" (Up) and "下り" (Down) directions. A "路側帯" (Roadside Strip) is indicated. A circular feature with the number "3" and the letter "g" is shown. Dimensions include a width of "0.85" for a specific area, a distance of "3.193~3.320" for a section, and a distance of "4.43" for another section. A callout indicates "PRPφ150". A note specifies "W DIP φ150 DP=0.90m" and "W DIP φ300 DP=1.42~1.52m". A circular feature is labeled "W DIP φ1100 DP=10.85~11.50m".

(3)

C - C

(3)

歩道部 車道部

3.26
1.01 1.65 0.60
0.85
2.682~3.217
W DIP φ 150 DP=0.90m

W DIP φ 300 DP=1.42~1.52m


PRPφ150

1.55
0.85
2.676~2.69
Q W DIP φ 100 DP=1.10m
NTT 3段13条 (有蓋除却) DP=0.93~2.23m

NTT 3段6条 DP=0.60~0.80m

PRPφ150

V=1:100
H=1:500

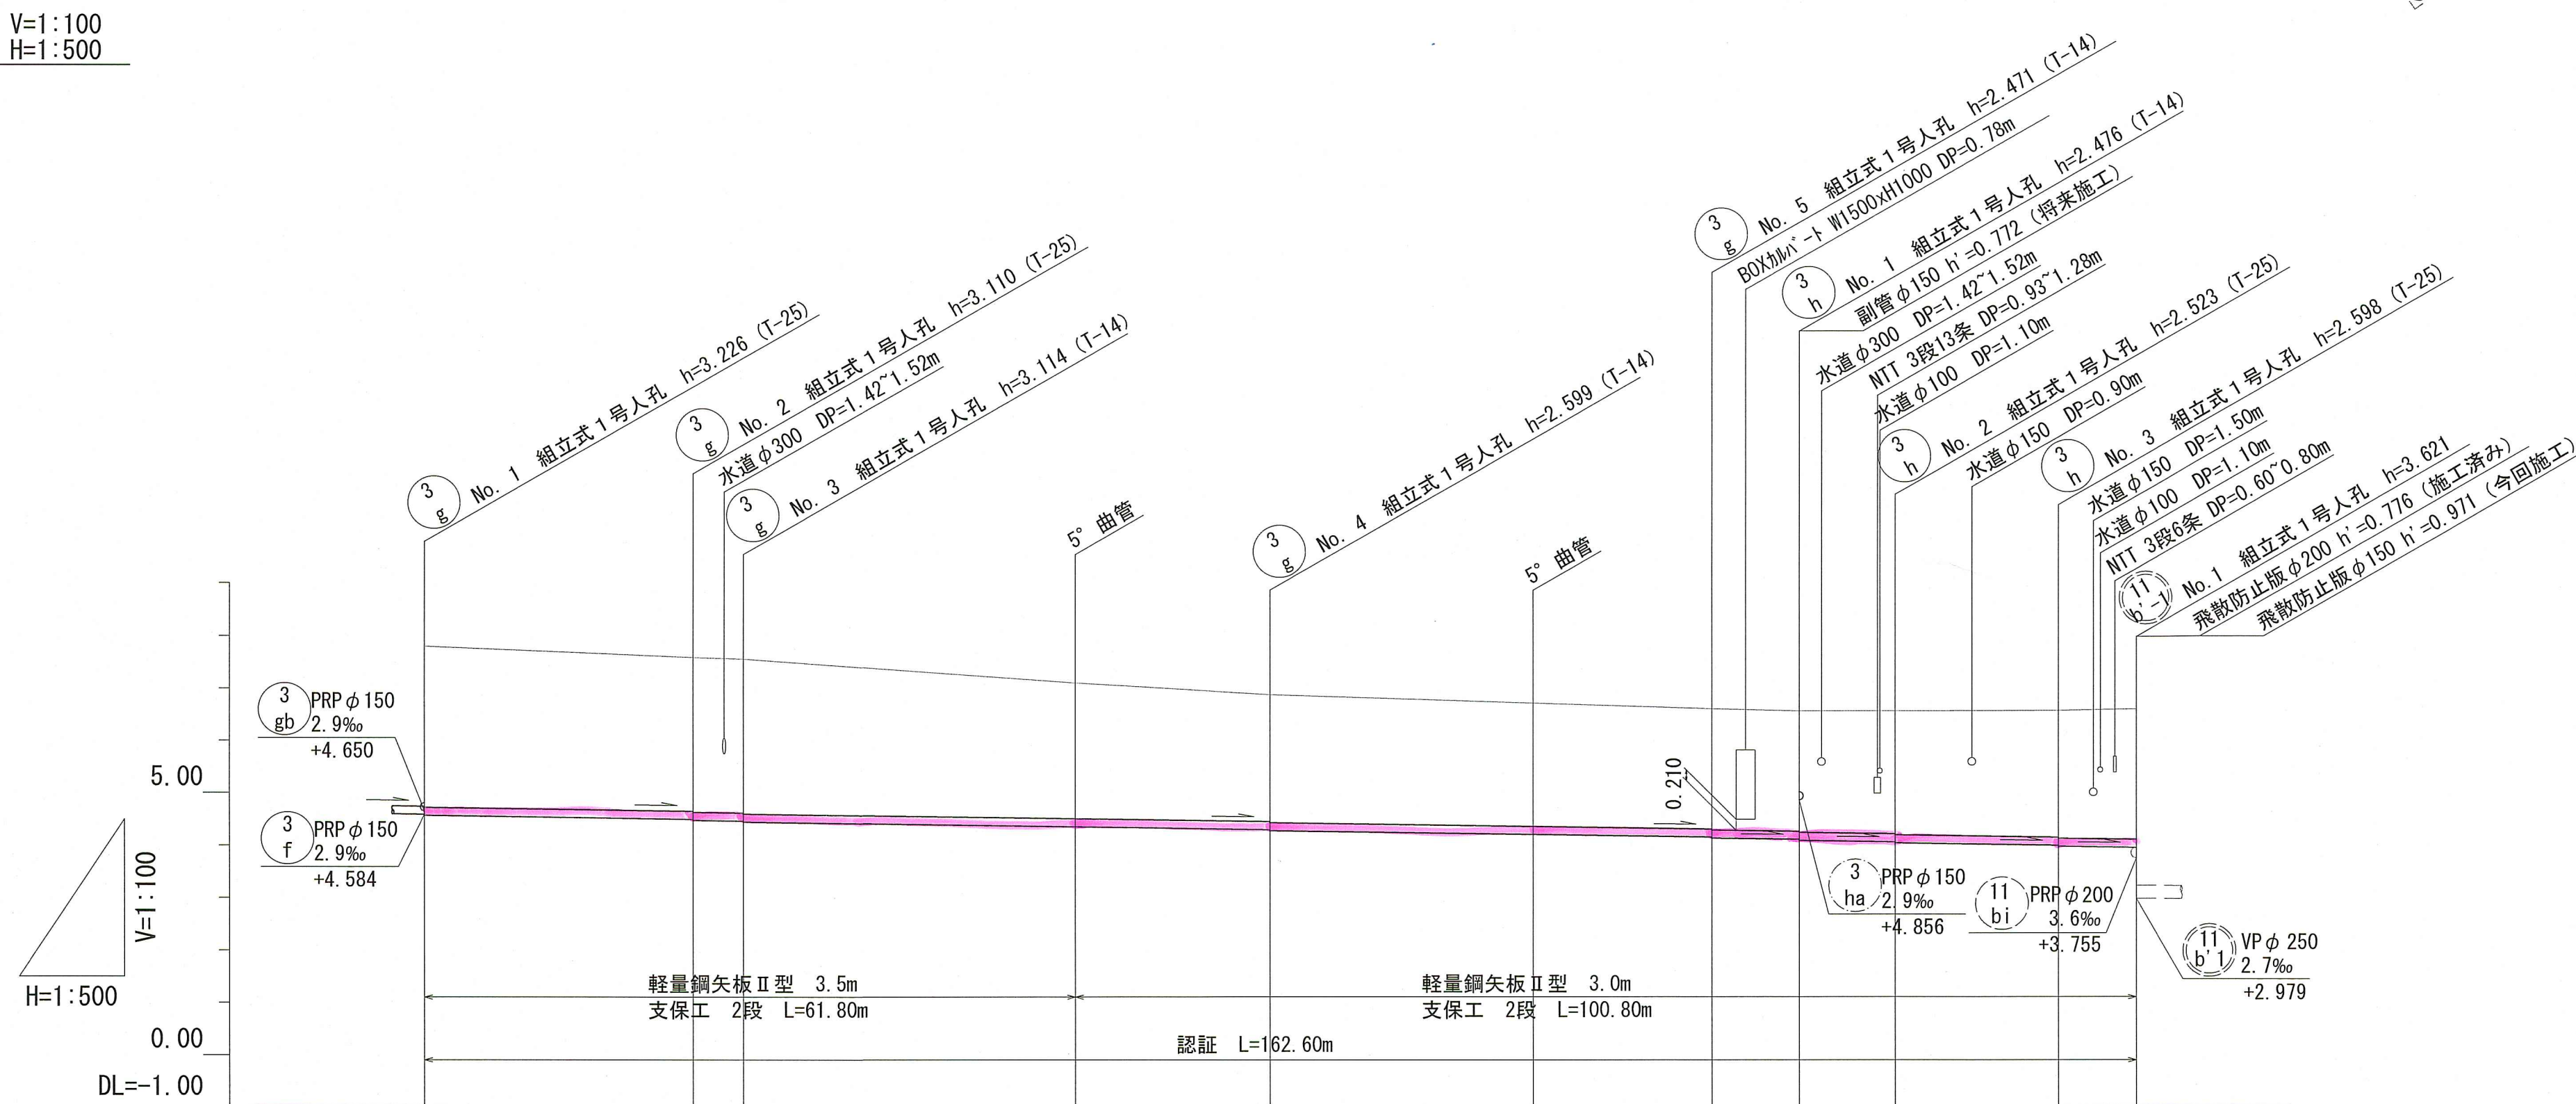


路線番号	単位	3g										3h				
管径	mm	PRP φ 150 (t=3mm)										PRP φ 150 (t=3mm)				
勾配	‰	2.9	2.9	2.9			2.9			2.9	2.9	2.9				
延長	m	130.60										32.00				
人孔間距離	m	25.50	4.80	31.50	50.00	18.50	25.00	42.00	17.00	8.30	9.10	15.50	7.40			
掘削深	m	3.329	3.193	3.213	3.197	3.217	2.849	2.682	2.702	2.615	2.554	2.574	2.559	2.606	2.681	2.743
土被り	m	3.07	2.94	2.96	2.94	2.96	2.59	2.43	2.45	2.36	2.30	2.32	2.30	2.35	2.43	2.50
現況地盤高	m	7.79	7.58	7.55	7.55	7.55	7.09	6.87	6.71	6.60	6.56	6.56	6.56	6.57	6.60	6.60
管底高	m	4.564	4.490	4.470	4.456	4.436	4.344	4.291	4.271	4.198	4.149	4.129	4.104	4.057	3.992	3.950
追加距離	m	0.00	25.50	30.30			61.80	80.30		105.30	122.30	130.60	139.70		155.20	162.60


3 g 3 h			
令和 8 年度		公 共 下 水 道 事 業	
設計番号		全 9 葉ノ内第 4 号	
名 称	朝倉分區污水管渠築造工事 (R8-6)		縮 尺 図 示
	平面図・縦断面図・横断面図(3)		
課長		課長 補佐	
		係長	
		設計	
高知市上下水道局下水道整備課			

平面図 S=1:500



凡 例	
	工事実施路線
	既設路線
	計画路線
	塩ビ製小型人孔
	コンクリート製小型人孔
	組立式片構円人孔(600×900)
	組立式1号人孔(φ900)
	起点人孔
	副管付人孔
	曲管
	ガス管
	水道管
	NTT地中線
	電力ケーブル
	汚水取付管
	既設汚水取付管
	風呂場
	トイレ
	台 所
	浄化槽
	試掘箇所

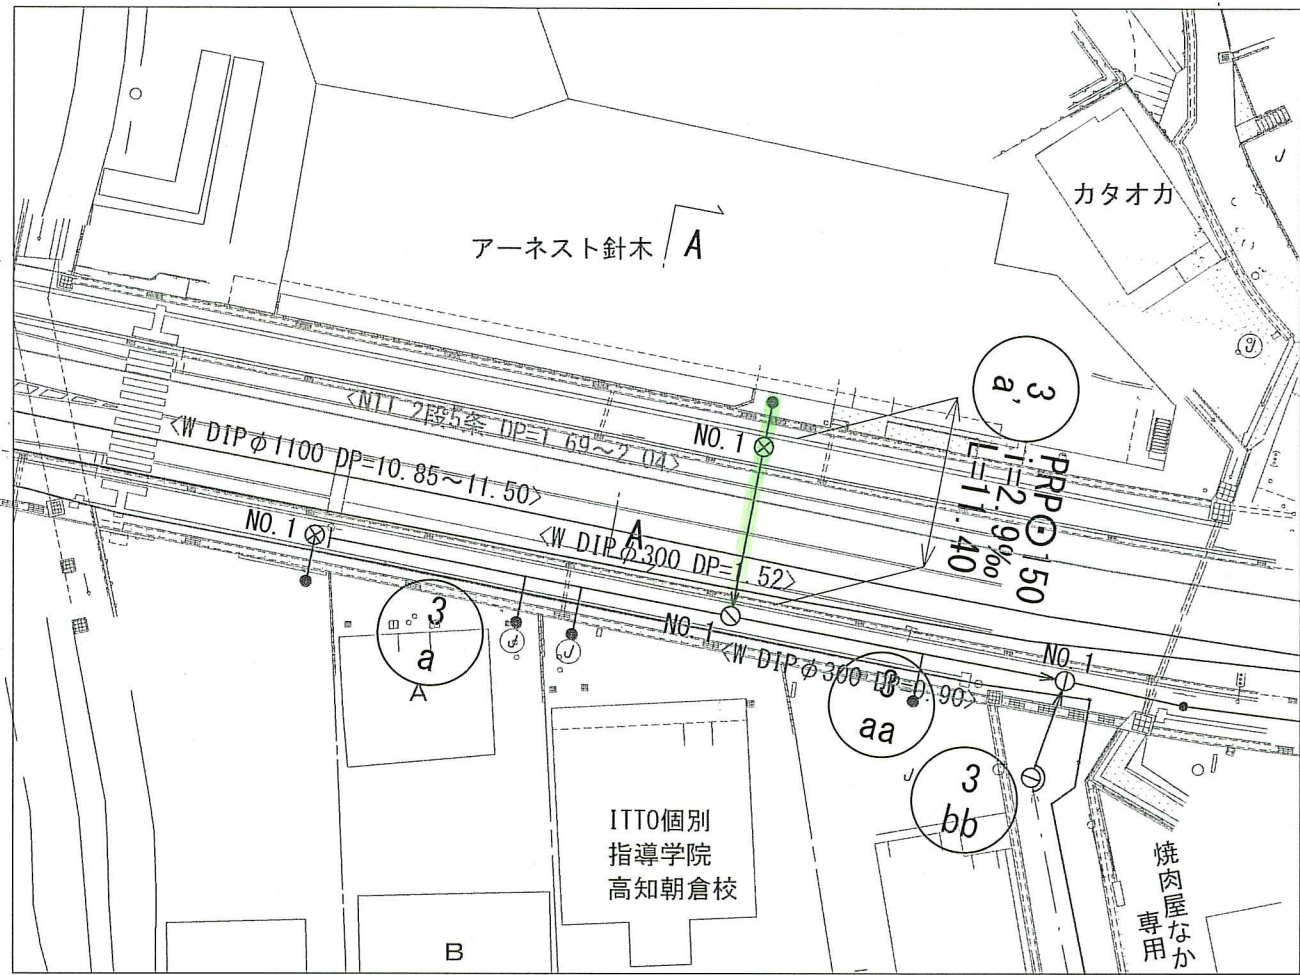

横断面図 S=1:100

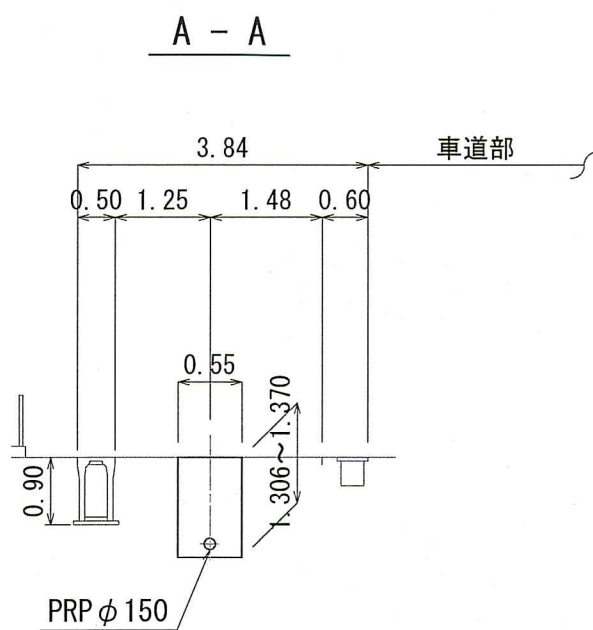


縦断面図 V=1:100
H=1:500

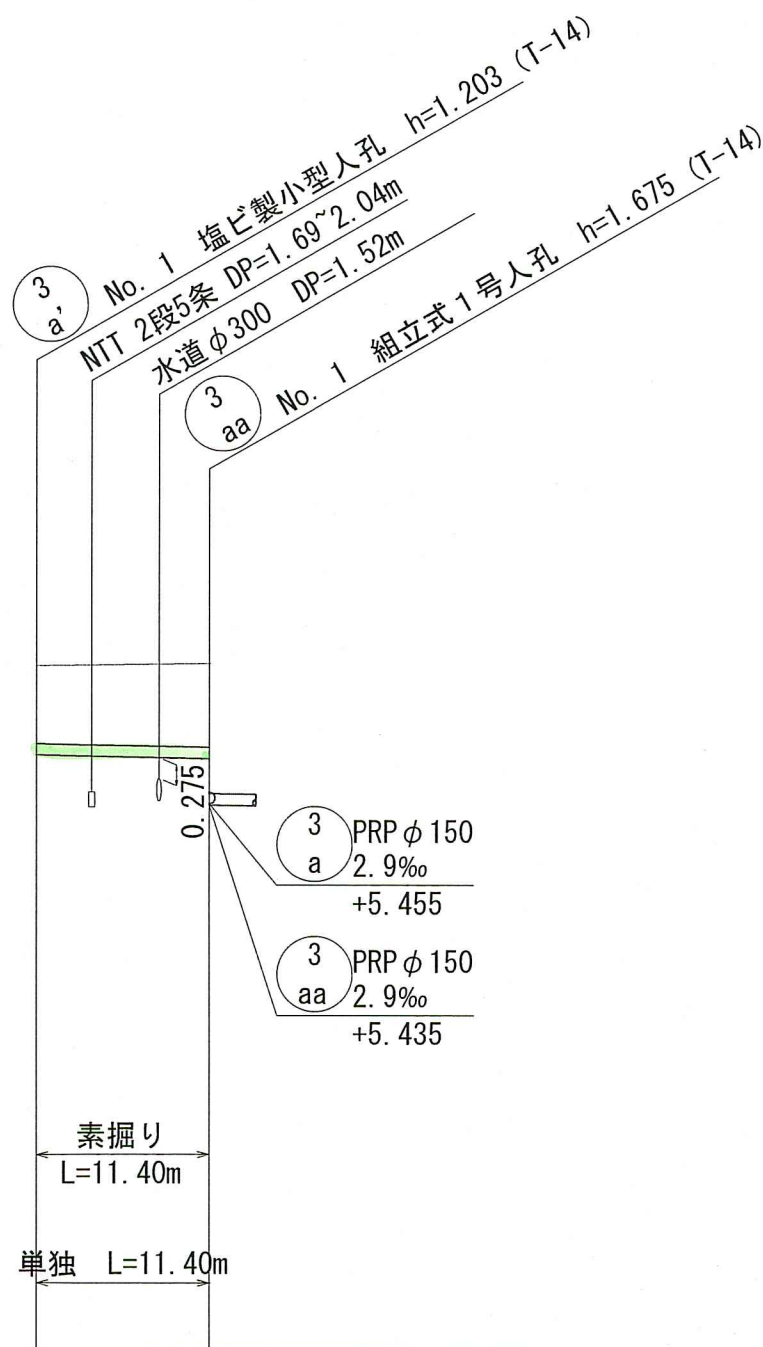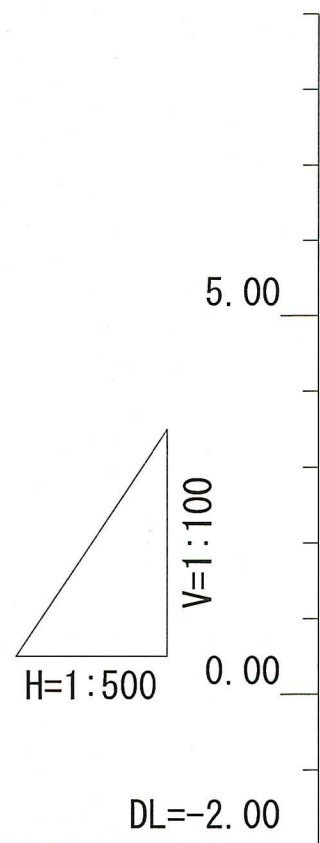

路線番号	単位	3 a'	
管径	mm	PRP φ 150 (t=3mm)	
勾配	‰	2.9	
延長	m	11.40	
人孔間距離	m	11.40	
掘削深	m	1.305	1.370
土被り	m	1.05	1.11
現況地盤高	m	7.08	7.11
管底高	m	5.877	5.843
追加距離	m	0.00	11.40

位置図 S=1:5,000


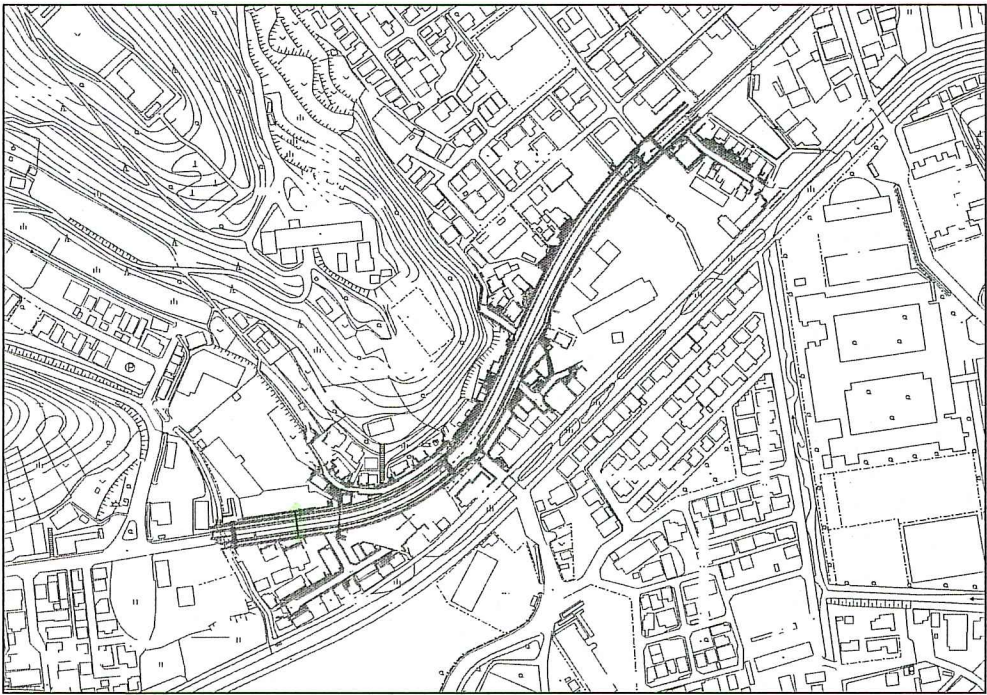


3
a'


令和 8 年度	公 共 下 水 道 事 業	
設計番号	全 9 葉ノ内第 5 号	
名 称	朝倉分區污水管渠築造工事 (R8-6)	縮 尺
課長	課長 補佐	係長
設計		
高知市上下水道局下水道整備課		

平面図 S=1:500


凡	例
	工事実施路線
	既設路線
	計画路線
	塩ビ製小型人孔
	コンクリート製小型人孔
	組立式片構円人孔 (600×900)
	組立式1号人孔 (φ900)
	起点人孔
	副管付人孔
	雨水管
	ガス管
	水道管
	NTT地中線
	電力ケーブル
	汚水取付管
	既設汚水取付管
	風呂場
	トイレ
	台 所
	浄化槽
	試験箇所

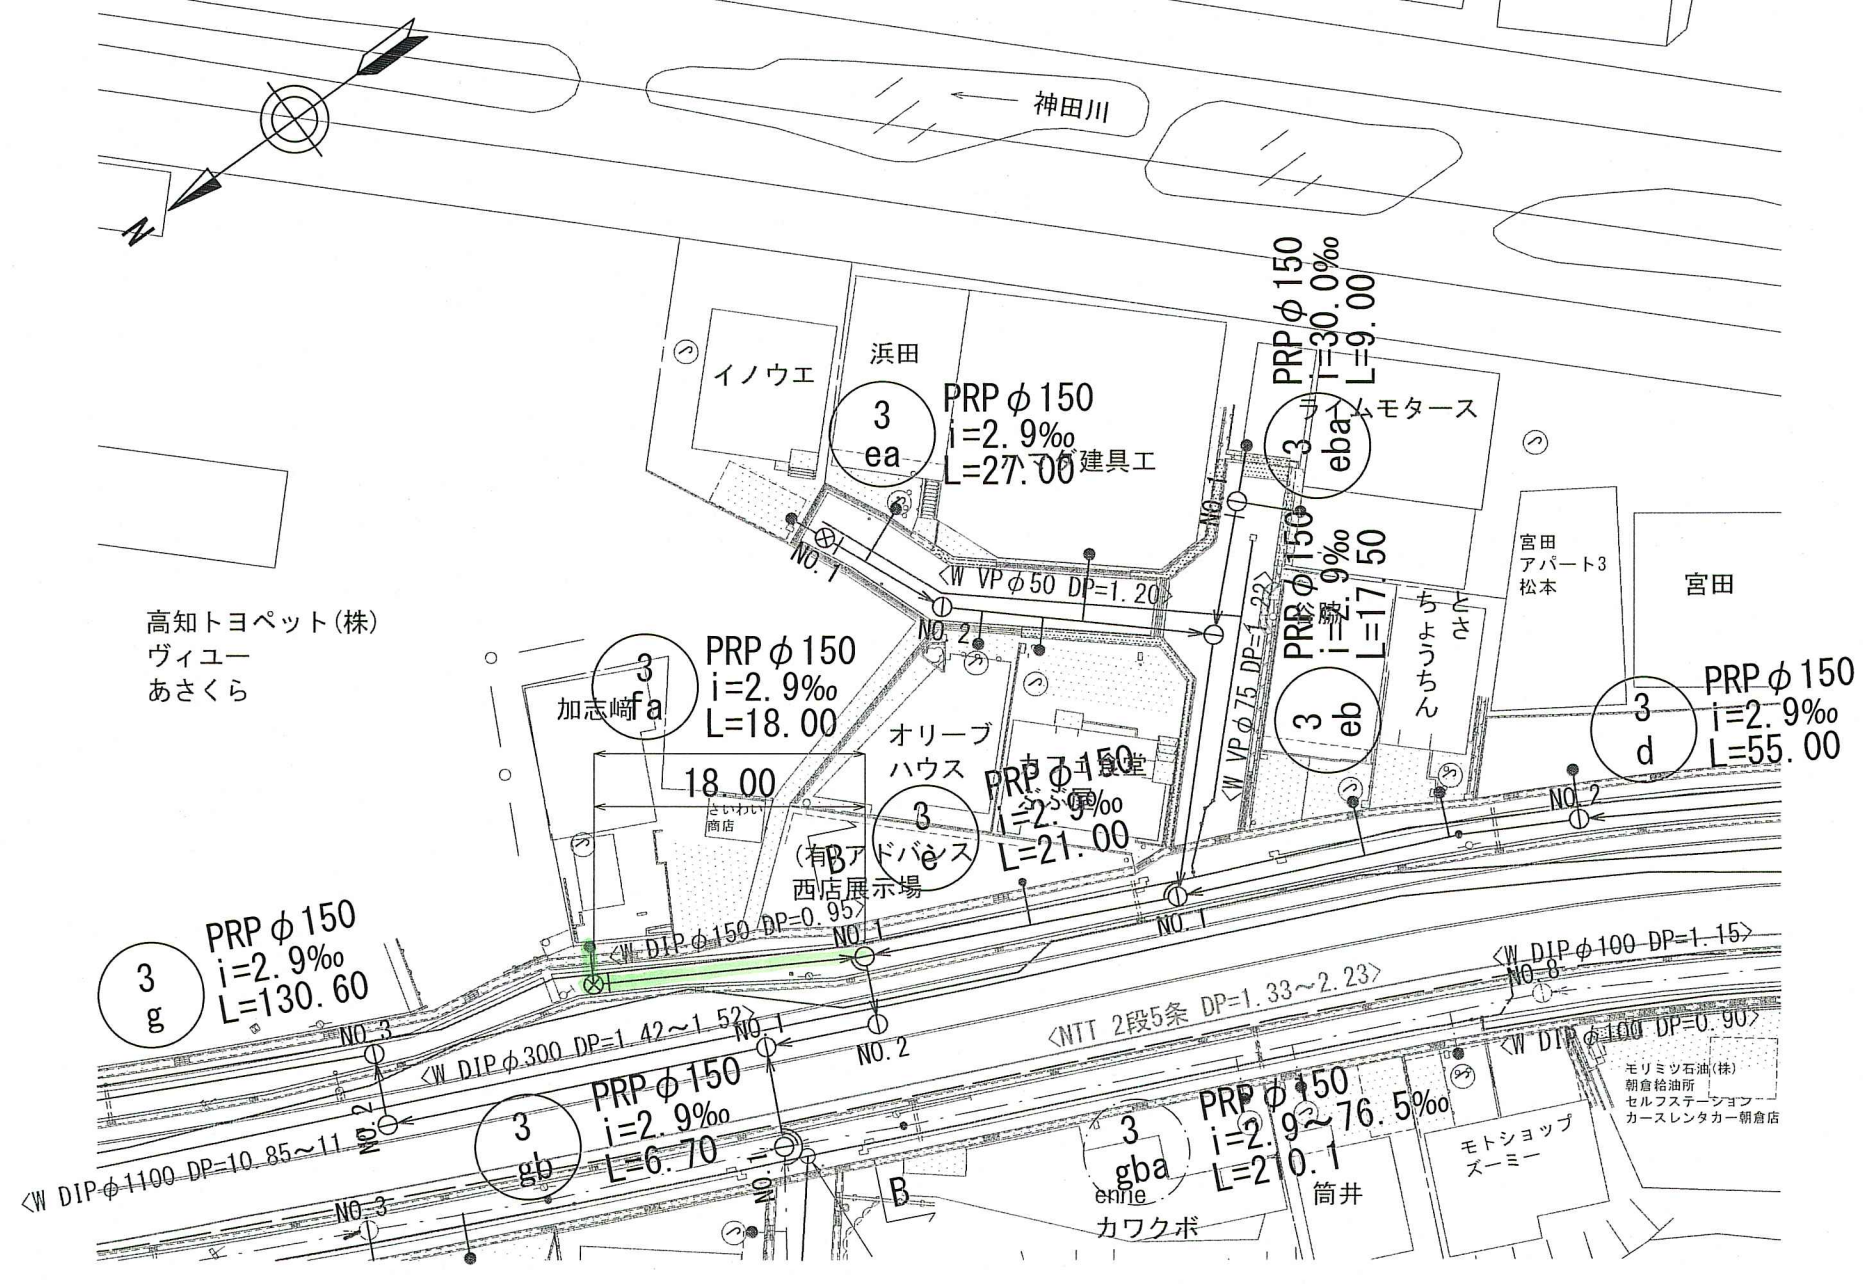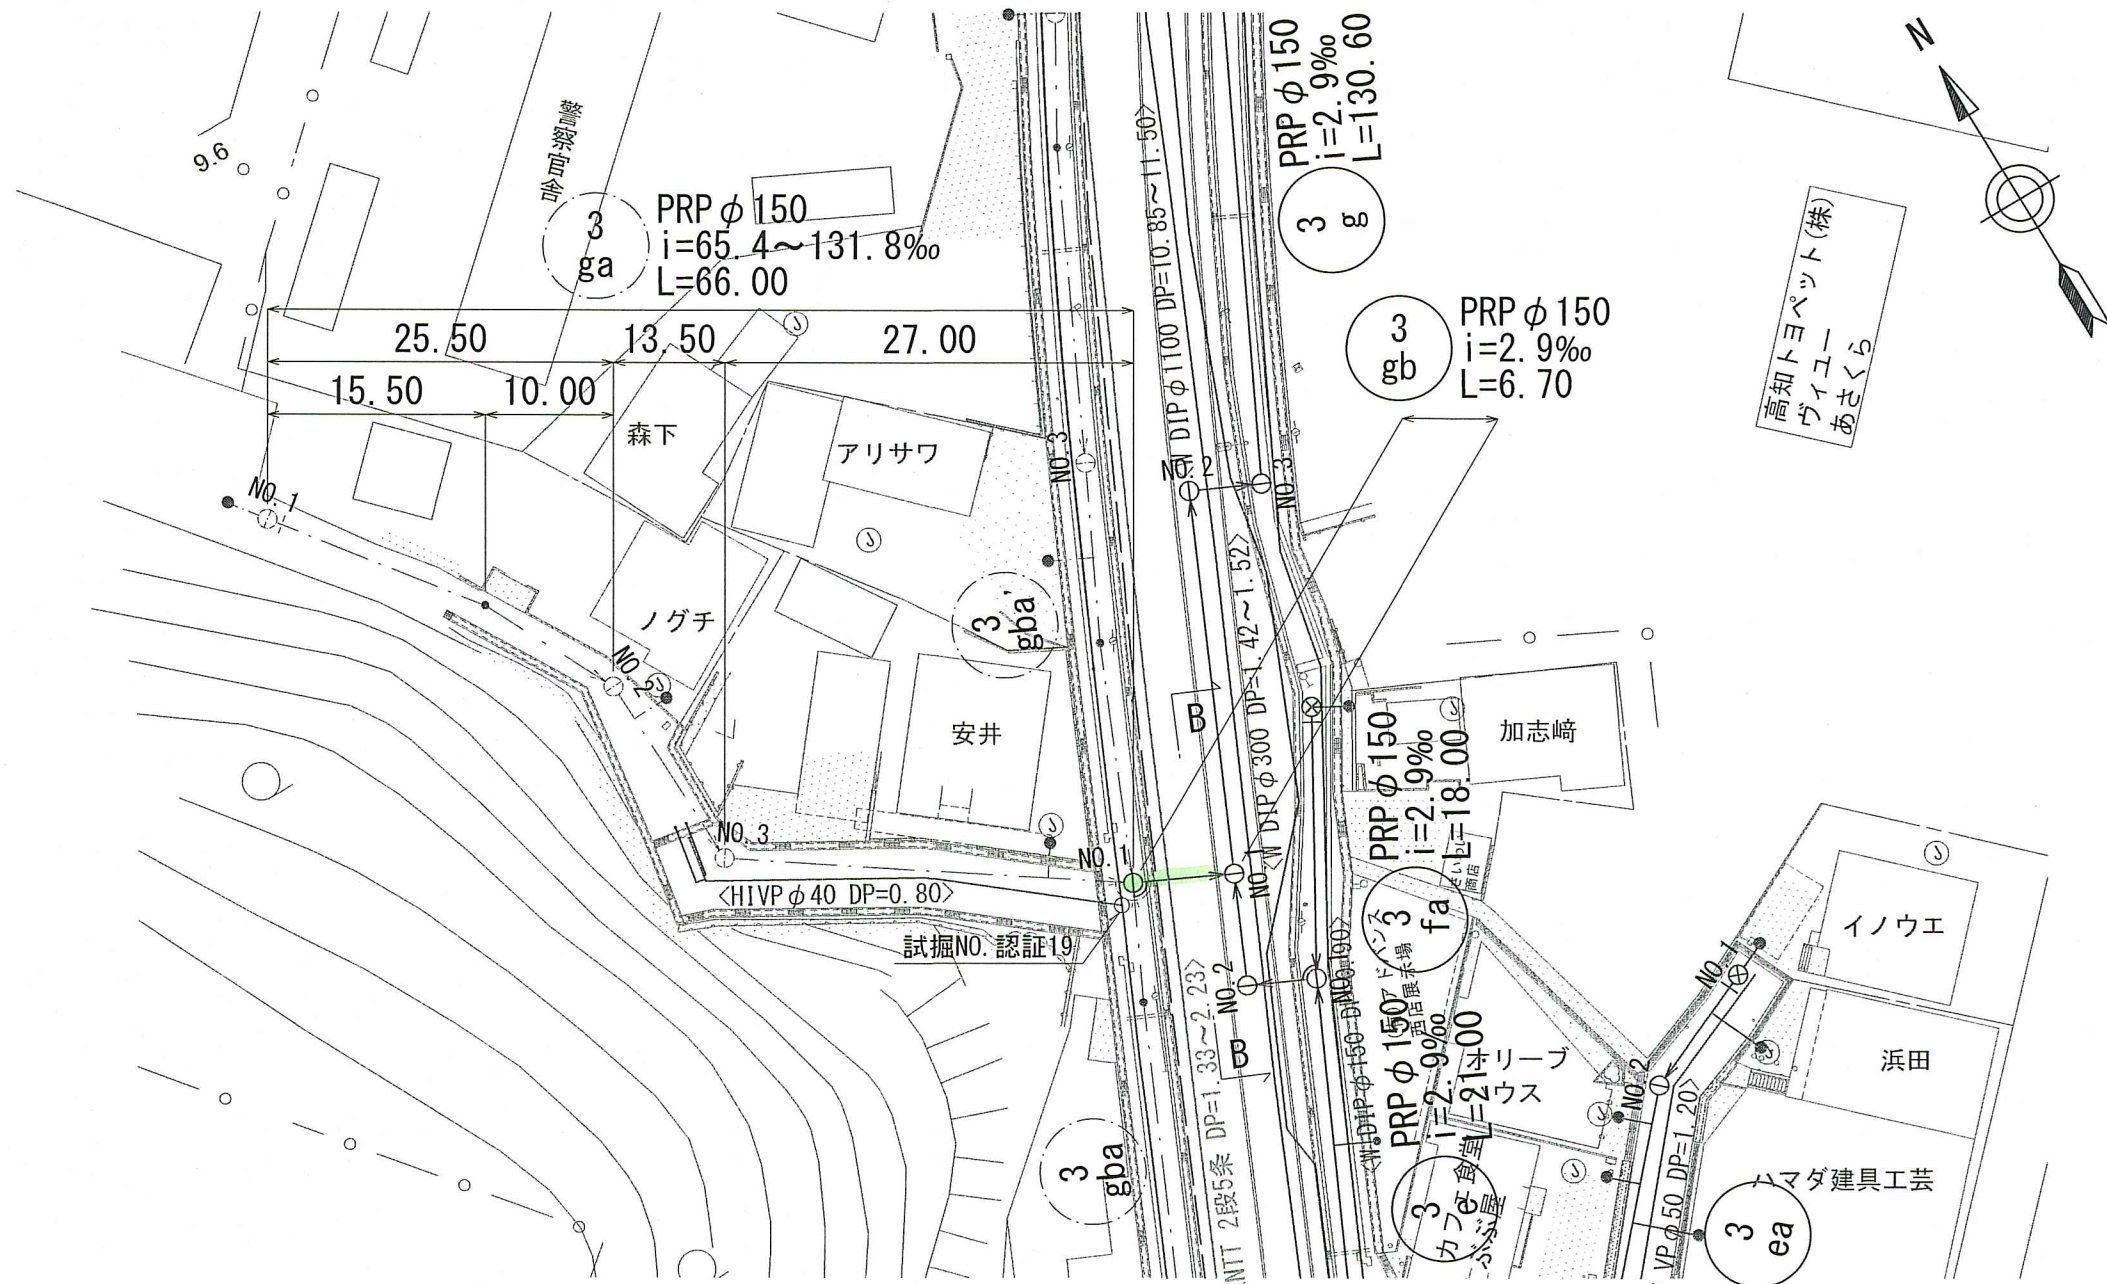


縦断面 V=1:100
H=1:500

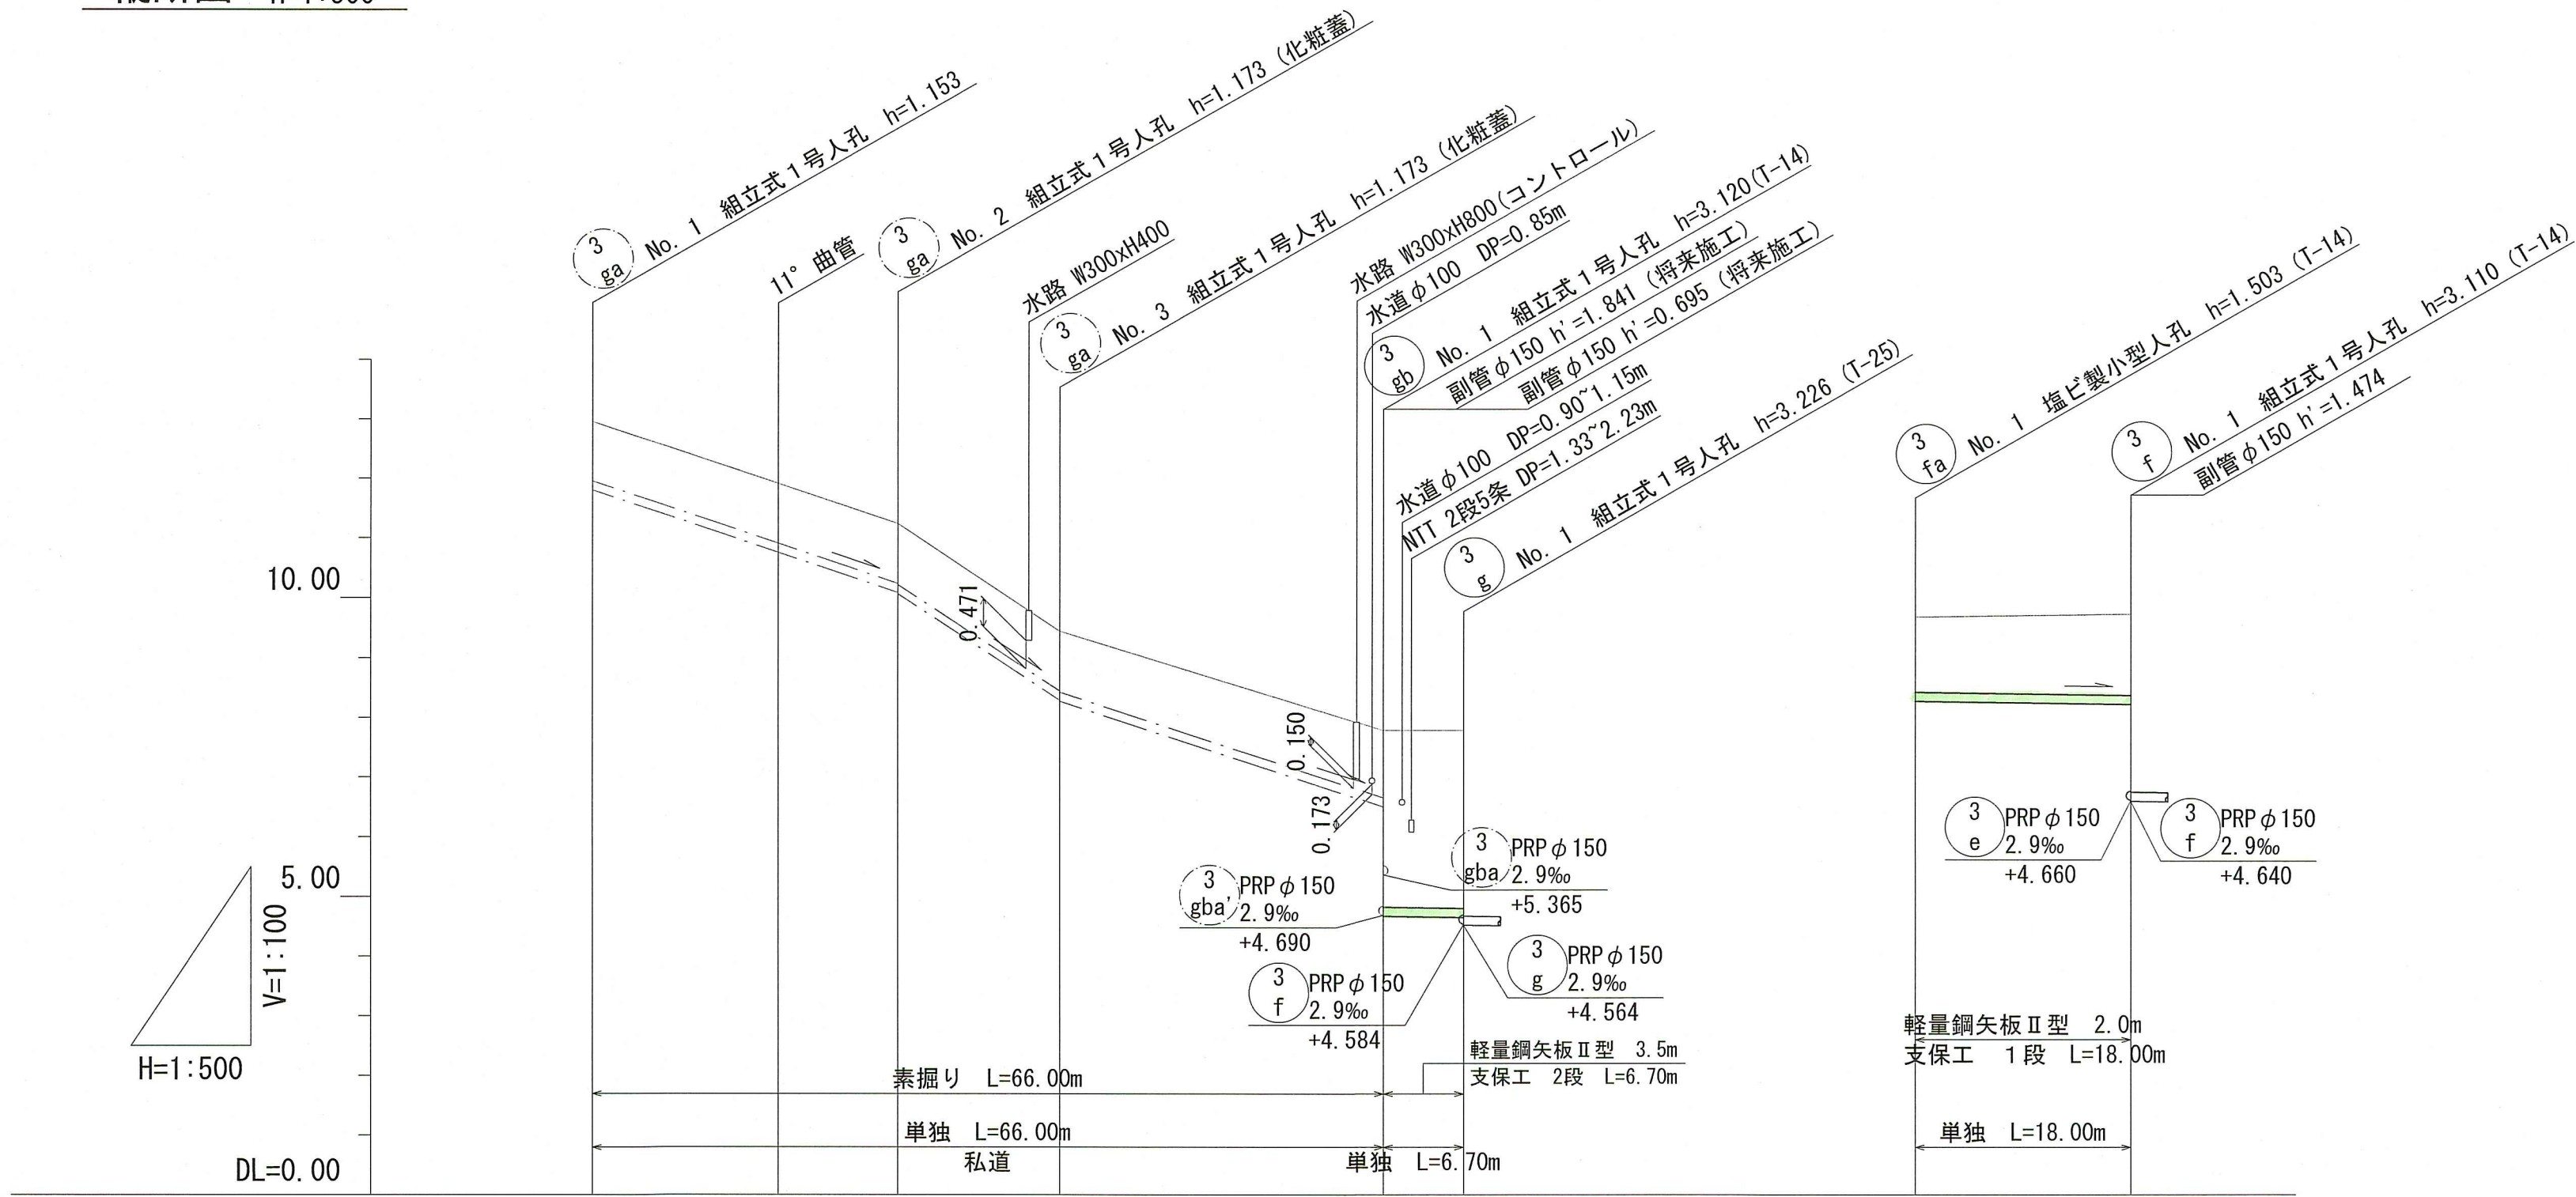

横断面 S=1:100

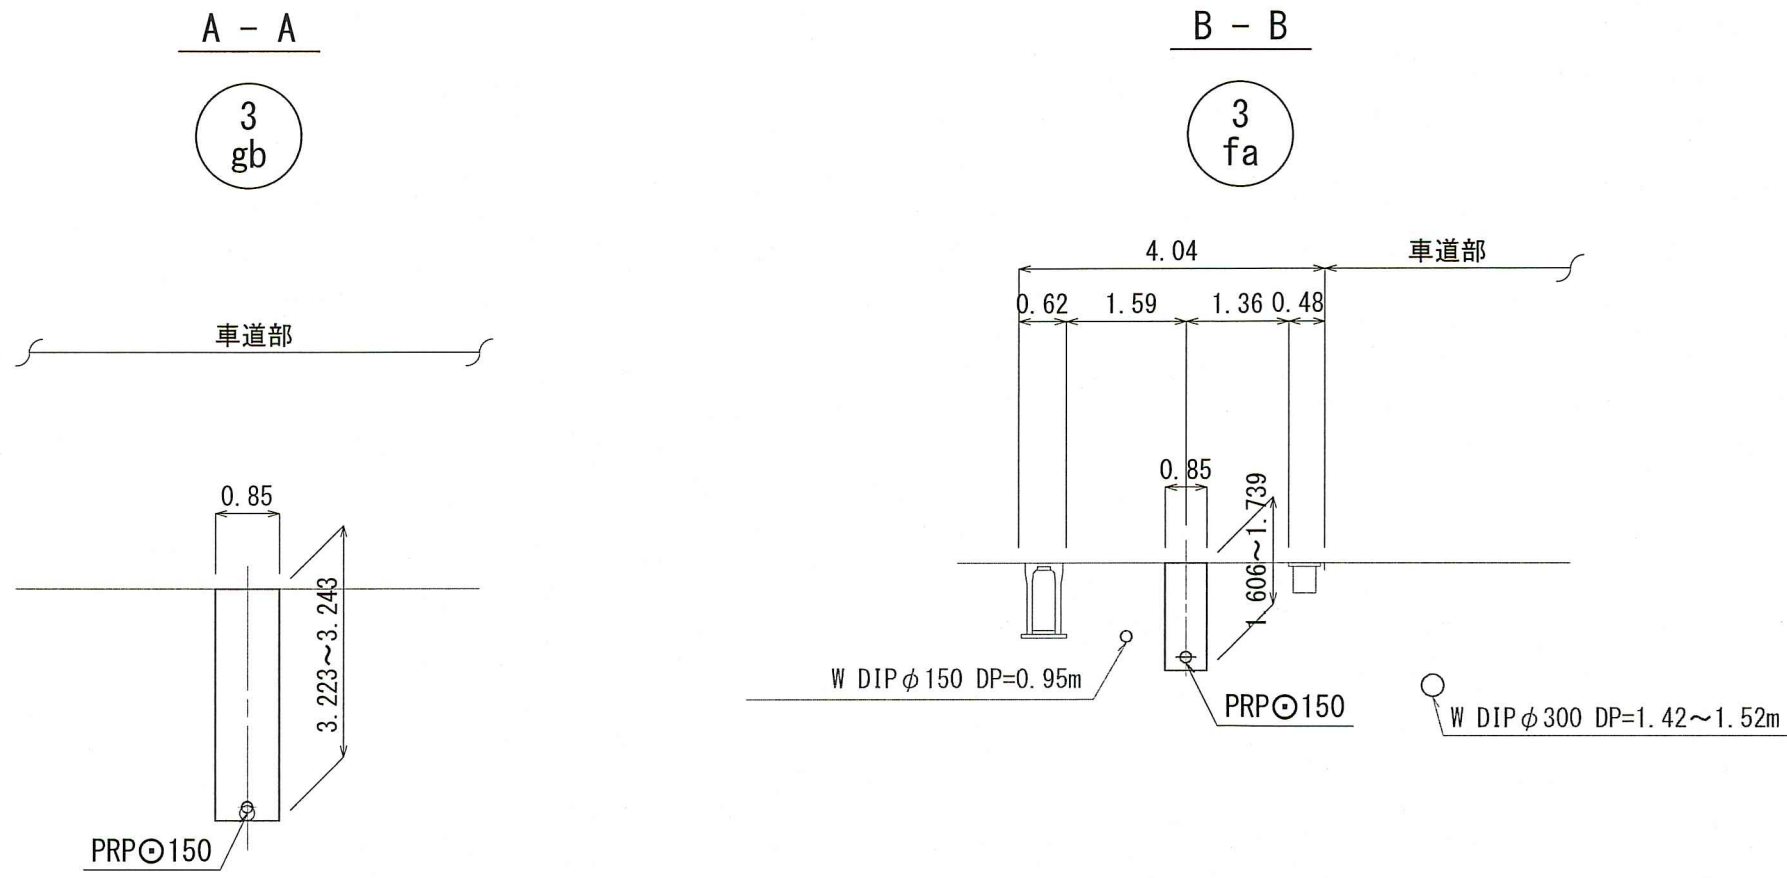


位置図 S=1:5,000

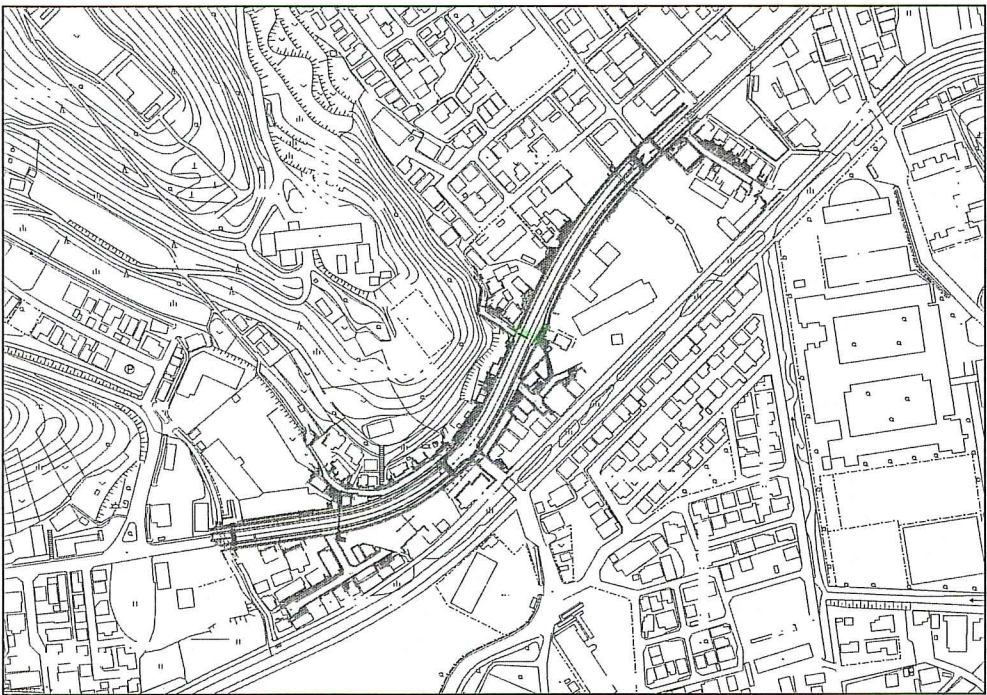

路線番号	単位	(3) ga	(3) gb	(3) fa
管径	mm	PRP φ 150 (t=3mm)		
勾配	‰	67.1	131.8	2.9
延長	m	66.00	6.70	18.00
人孔間距離	m	25.50 15.50 10.00	13.50 27.00	6.70 18.00
掘削深	m	1.256 1.00 1.257 1.256 1.276 1.256 1.276	1.382 1.13 2.97 2.99 3.223 3.243	1.006 1.35 1.70 1.35 1.70 1.35 1.70
土被り	m	1.00 1.257 1.256 1.276 1.256 1.276	1.13 2.97 2.99 3.223 3.243	1.35 1.70 1.35 1.70 1.35 1.70
現況地盤高	m	12.96 11.92 11.25 9.45	7.79 7.79 7.79 7.79	7.75 7.75 7.75 7.75
管底高	m	11.807 10.767 10.097 8.297	6.511 4.670 4.650 4.650	6.197 6.114 6.114 6.114
追加距離	m	0.00 15.50 25.50 39.00	66.00 72.70	0.00 18.00

令和 8 年度	公 共 下 水 道 事 業
設計番号	全 9 葉ノ内第 6 号
名 称	朝倉分区污水管渠築造工事 (R8-6)
課長	課長 補佐
係長	設計
高知市上下水道局下水道整備課	

凡	例
	工事実施路線
	既設路線
	計画路線
	塩ビ製小型人孔
	コンクリート製小型人孔
	組立式片楕円人孔 (600×900)
	組立式1号人孔 (φ900)
	起点人孔
	副管付人孔
	曲管
	ガス管
	水道管
	NTT地中線
	電力ケーブル
	汚水取付管
	既設汚水取付管
	風呂場
	トイレ
	台 所
	浄化槽
	試掘箇所

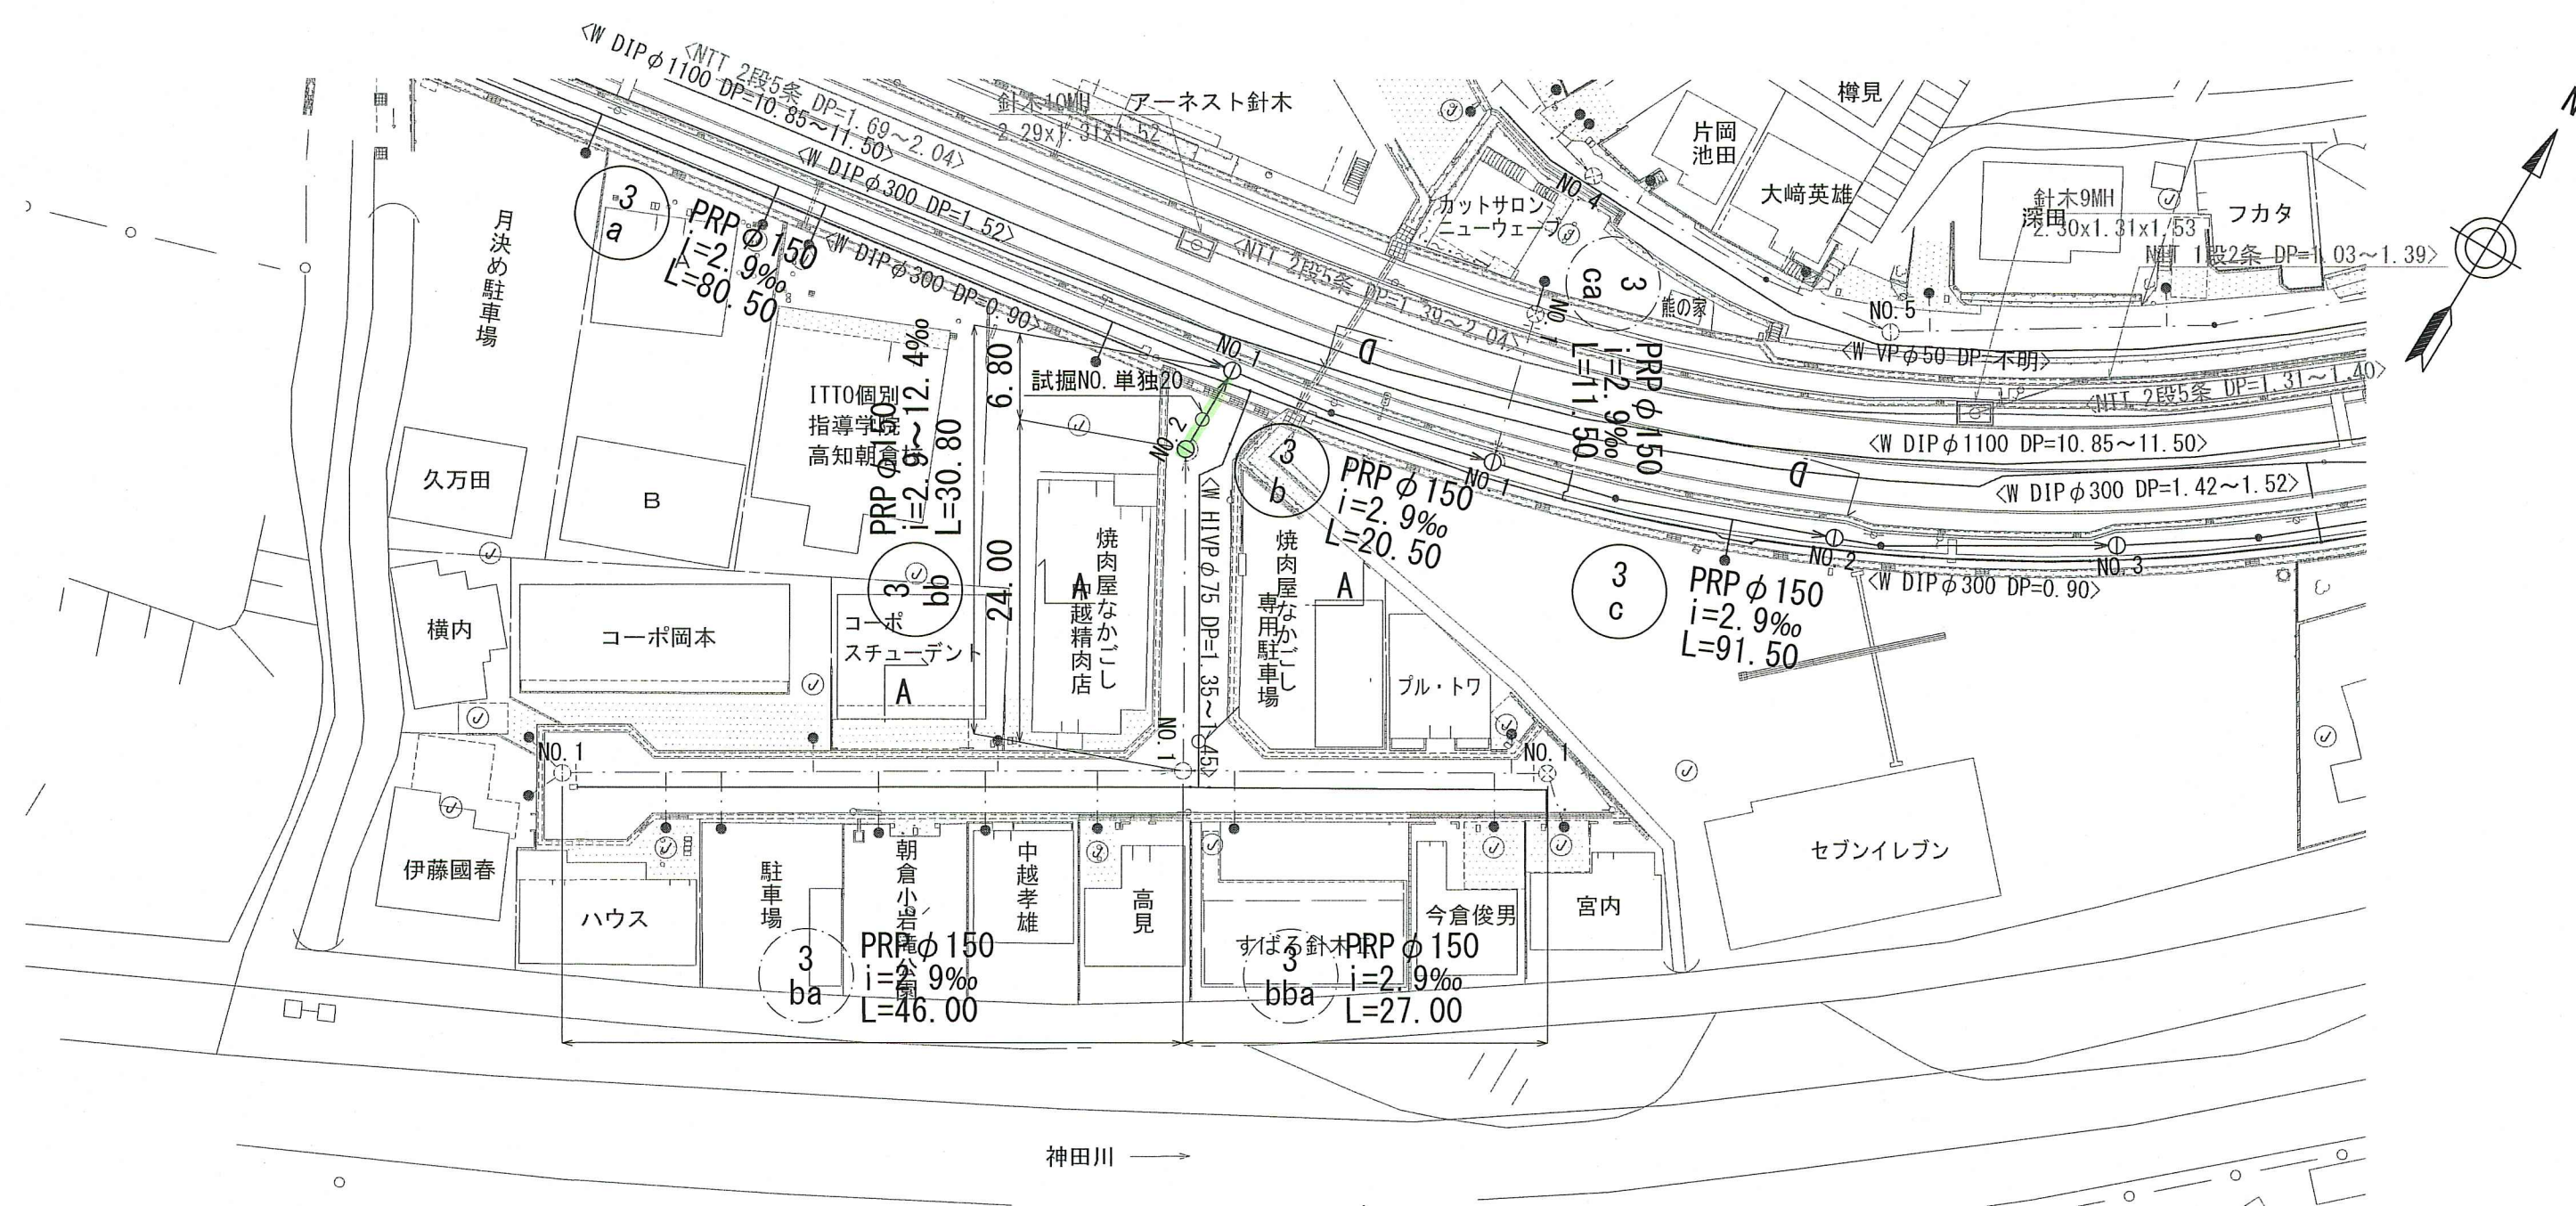

A - A

3
bb

6.47

0.58 1.64 3.34 0.91

0.85
(0.85)

120
120

PRP ϕ 150

W HIVP ϕ 75 DP=1.35~1.45m

[illegible]


路線番号	単位		$\begin{pmatrix} 3 \\ ba \end{pmatrix}$	$\begin{pmatrix} 3 \\ bb \end{pmatrix}$		$\begin{pmatrix} 3 \\ bba \end{pmatrix}$	
管径	mm		PRP φ 150 (t=3mm)	PRP φ 150 (t=3mm)		PRP φ 150 (t=3mm)	
勾配	‰		2.9	12.4	5.9	2.9	
延長	m		46.00	30.80		27.00	
人孔間距離	m		46.00	24.00	6.80	27.00	
掘削深	m	1.256	1.500 1.520 1.500	1.258 1.956 1.956		1.256	1.405
土被り	m	1.00	1.24 1.26	1.00 1.70 1.70		1.00	1.15
現況地盤高	m	7.75	7.86	7.30 7.26		7.79	7.86
管底高	m	6.597	6.463 6.443	6.145 5.447 5.407		6.637	6.558
追加距離	m	0.00	46.00 47.75	70.00 76.80		0.00	27.00

3 ba	3 bb	3 bba										
令和 8 年度			公 共 下 水 道 事 業									
設計番号			全		9		葉ノ内第		7		号	
名 称	朝倉分区分水渠築造工事 (R8-6)										縮 尺	
	平面図・縦断図・横断図 (6)										図 示	
課長			課長補佐				係長				設計	
高知市上下水道局下水道整備課												

平面図 S=1:500


凡 例	
	工事実施路線
	既設路線
	計画路線
	塩ビ製小型人孔
	コンクリート製小型人孔
	組立式片槽内人孔 (600×900)
	組立式1号人孔 (φ900)
	起点人孔
	副管付人孔
	曲管
	ガス管
	水道管
	NTT地中線
	電力ケーブル
	污水取付管
	既設污水取付管
	風呂場
	トイレ
	台 所
	浄化槽
	試掘箇所

縦断面図 V=1:100
H=1:500

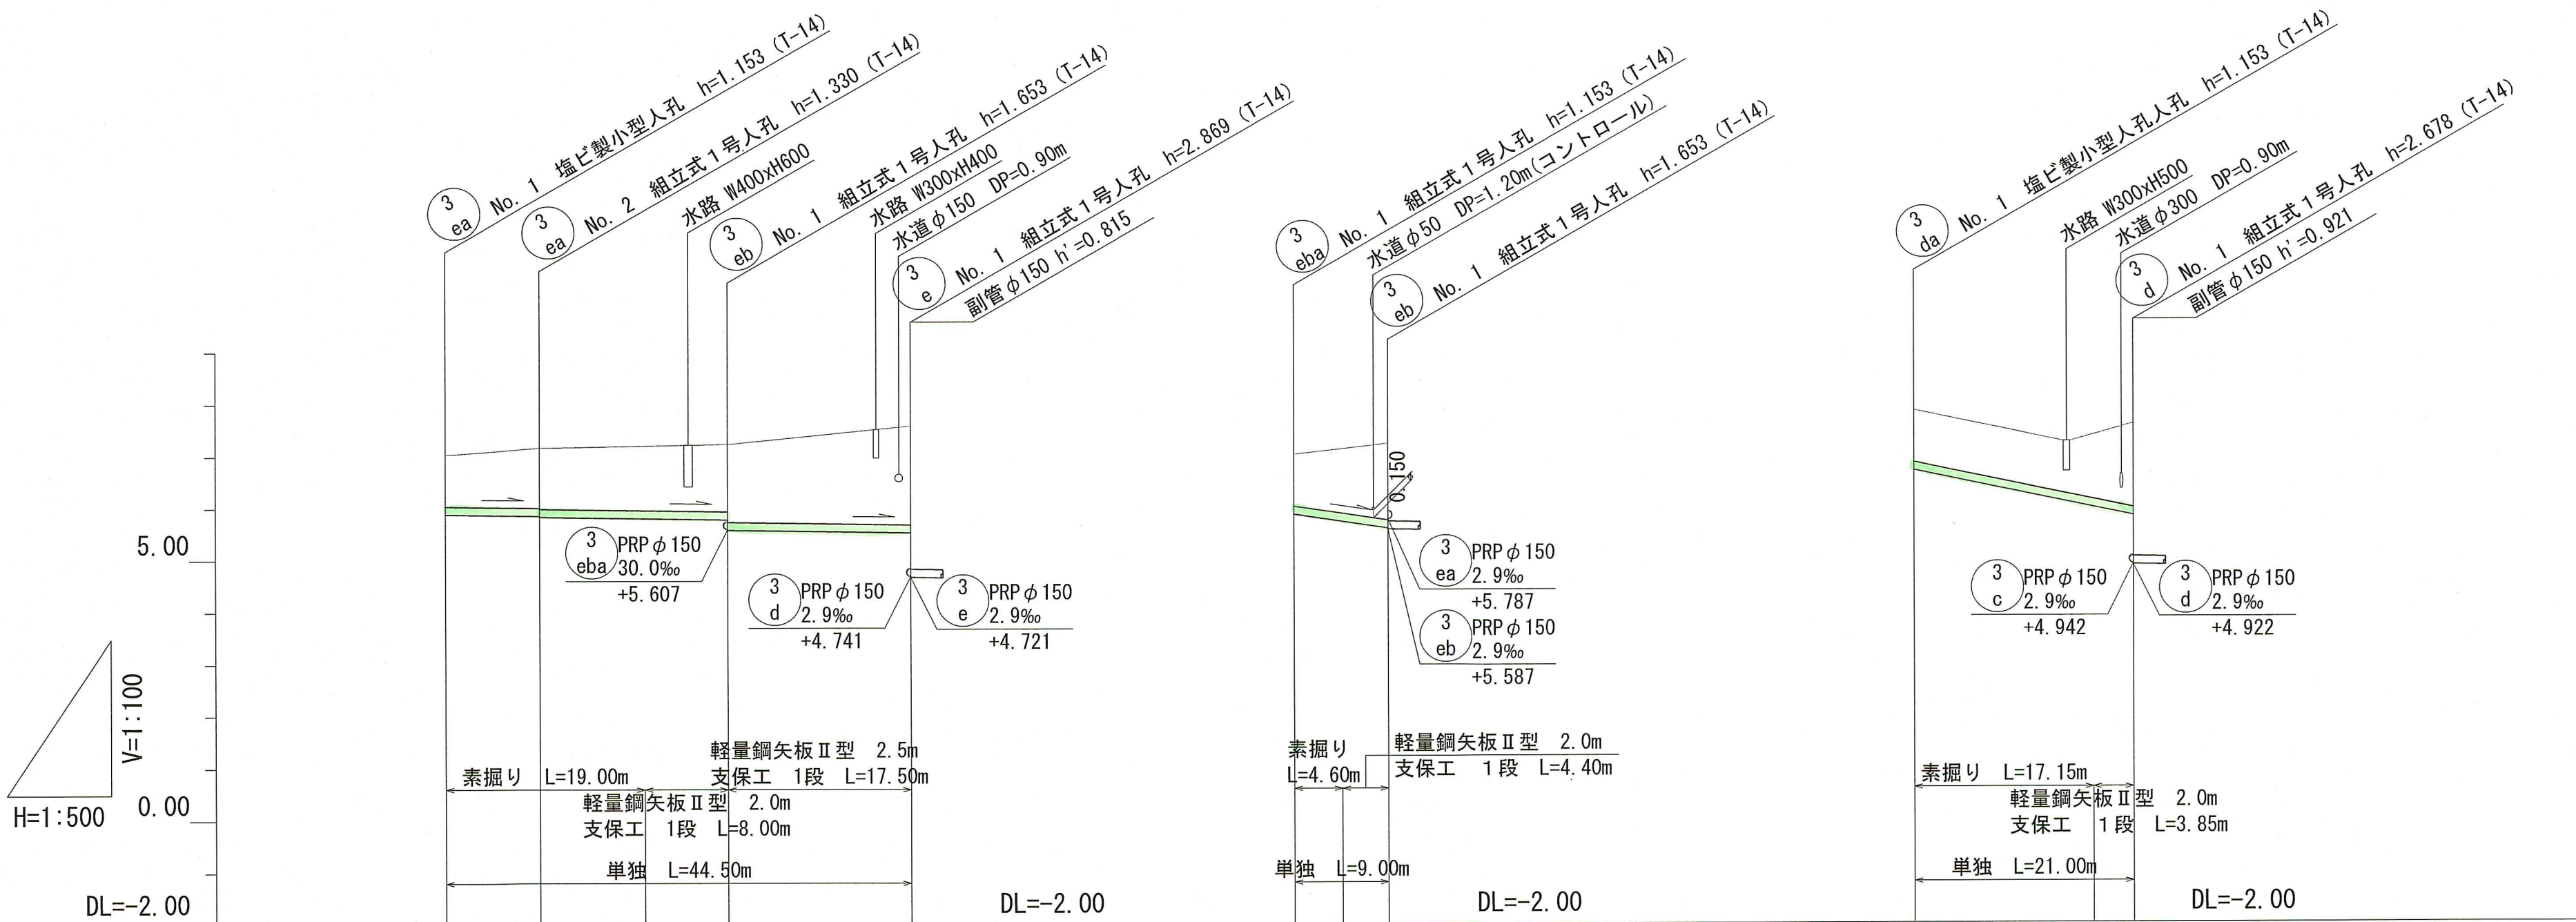


路線番号	単位	3 ea		3 eb	3 eba	3 da
管径	mm	PRP φ 150 (t=3mm)		PRP φ 150 (t=3mm)	PRP φ 150 (t=3mm)	PRP φ 150 (t=3mm)
勾配	‰	2.9		30.0	41.1	
延長	m	27.00		17.50	9.00	21.00
人孔間距離	m	9.00	18.00	17.50	9.00	21.00
掘削深	m	1.256	1.413	1.500	1.256	1.256
土被り	m	1.00	1.16	1.30	1.00	1.00
現況地盤高	m	7.04	7.17	7.24	7.03	7.26
管底高	m	5.887	5.860	5.787	5.877	6.107
追加距離	m	0.00	9.00	19.00	0.00	14.60


横断面図 S=1:100

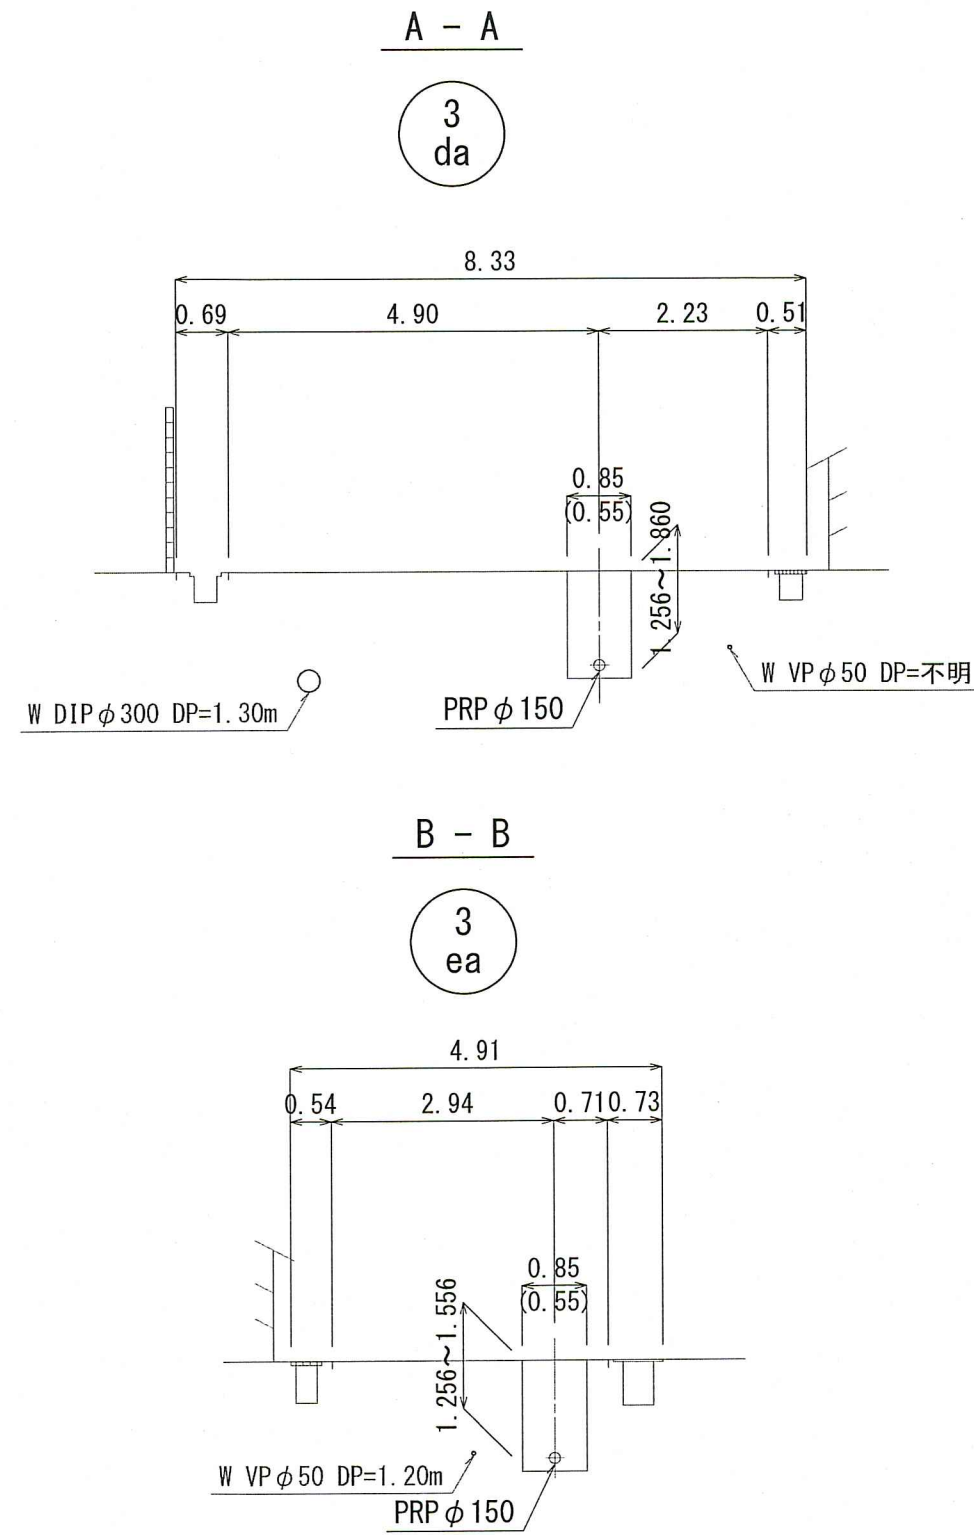


C - C

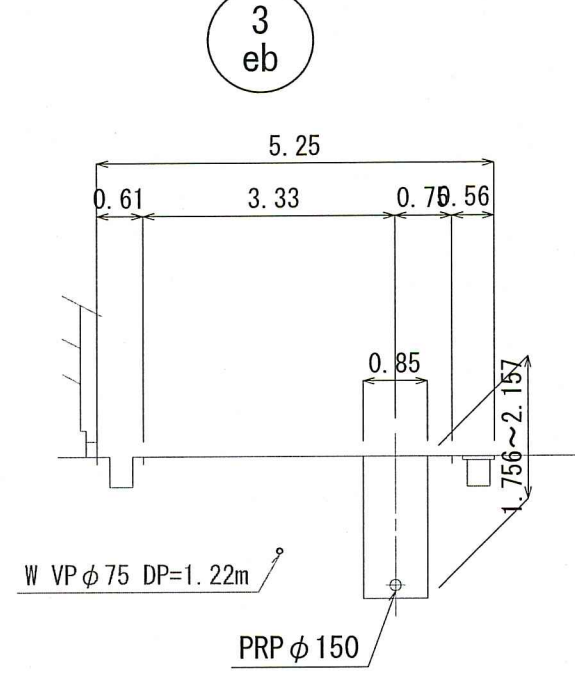

D - D

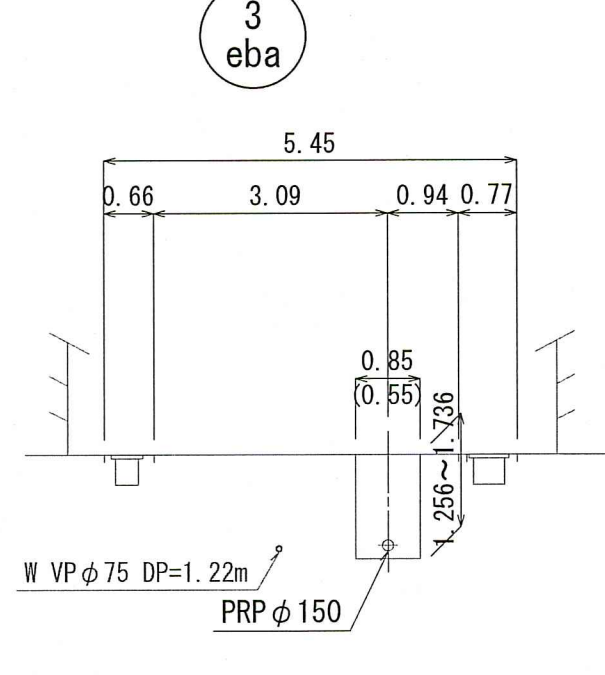


位置図 S=1:5,000

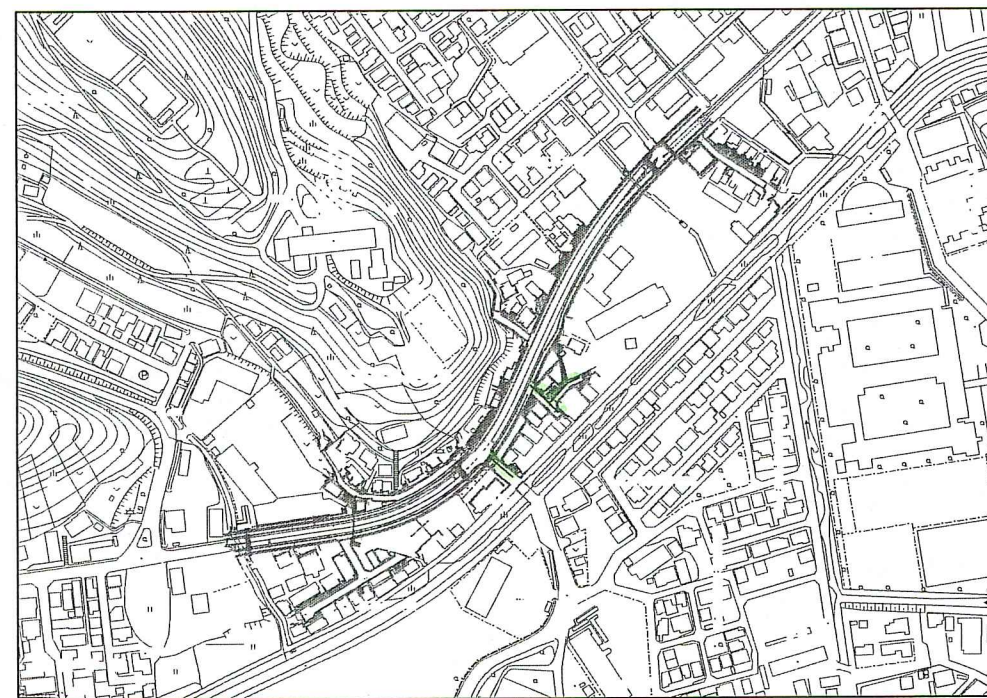


令和 8 年度	公 共 下 水 道 事 業		
設計番号	全 9 葉ノ内第 8 号		
名 称	朝倉分区分水渠築造工事 (R8-6)		縮 尺
課長	平面図・縦断面図・横断面図 (7)		図 示
課長 補佐	係長	設計	
高知市上下水道局下水道整備課			


土工定規図 S=1:20

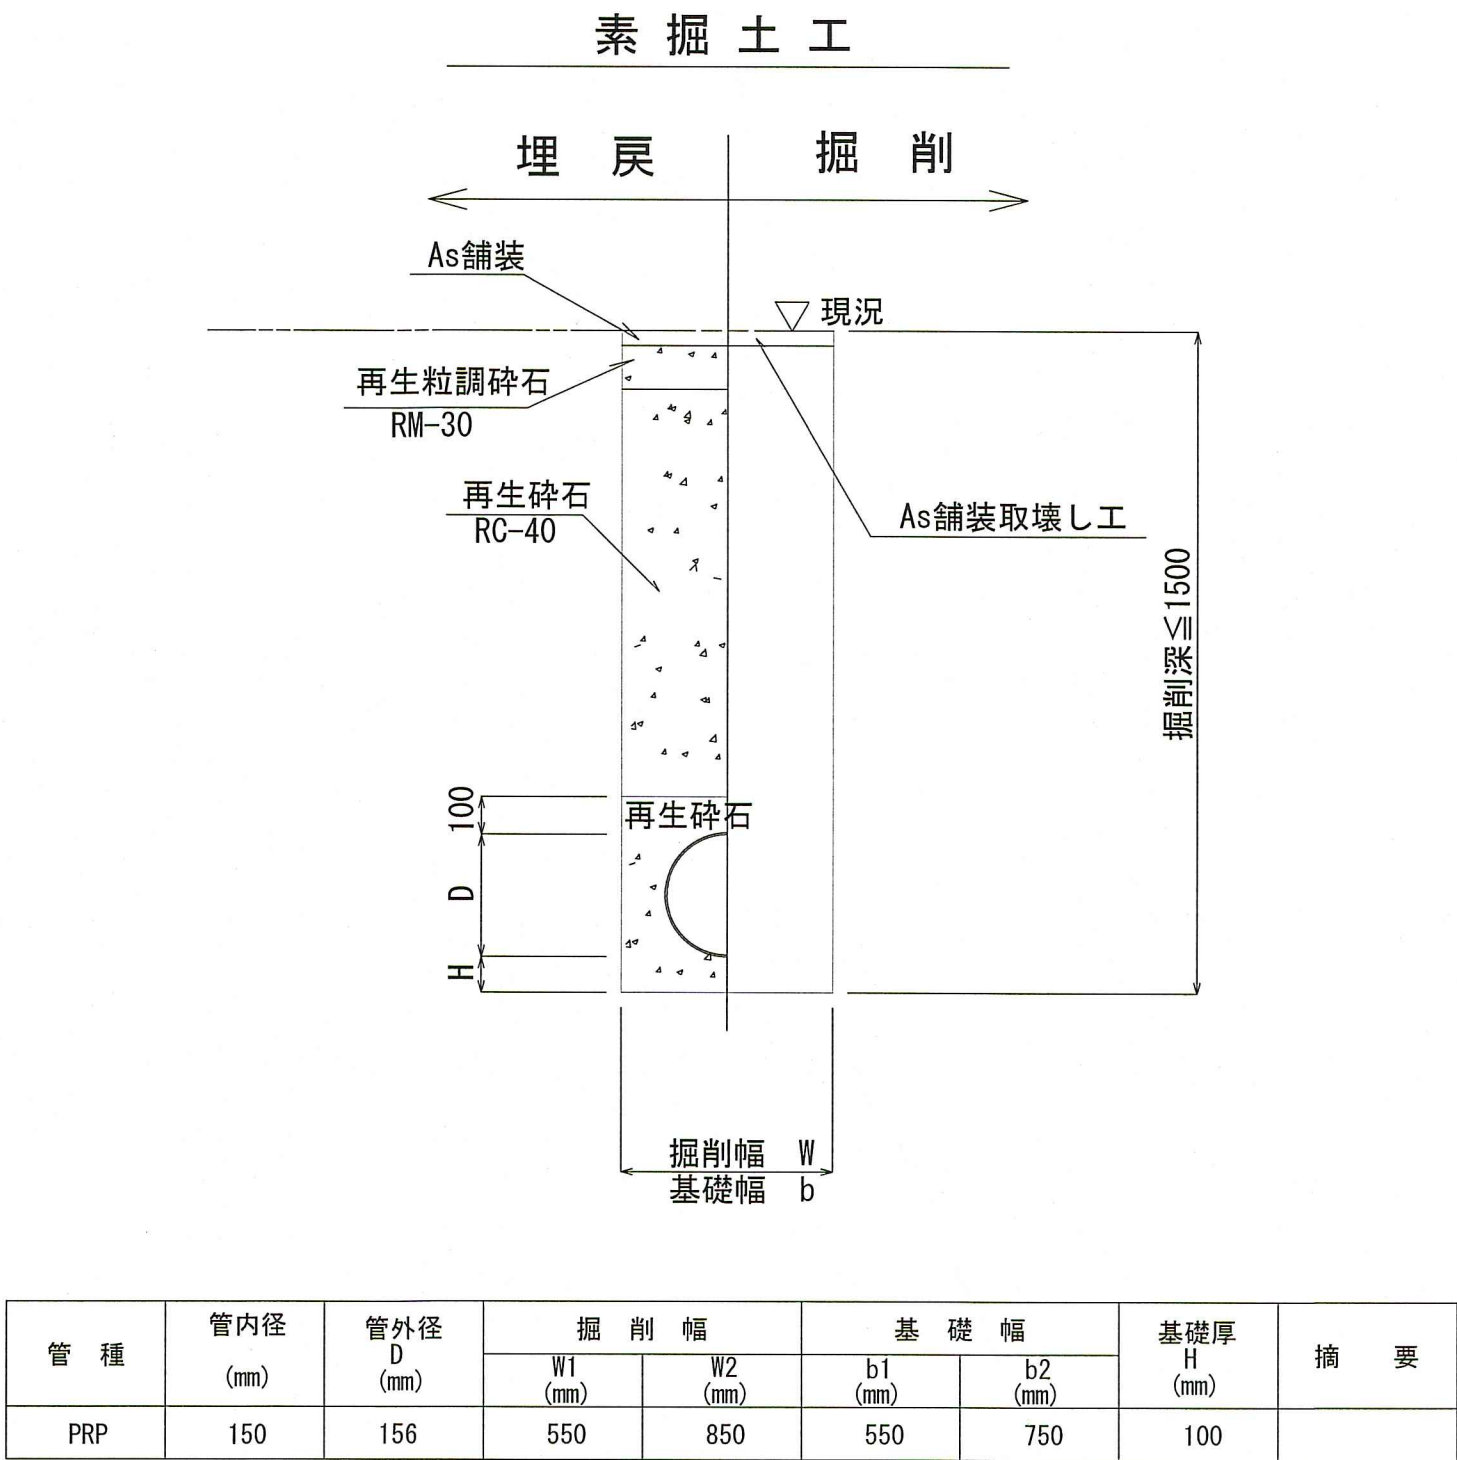

※再生砕石埋戻しについては、平均粒径(D50)が10mm以上かつ10%粒径が1mm以上の砕石を締固め度90%以上で施工すること。

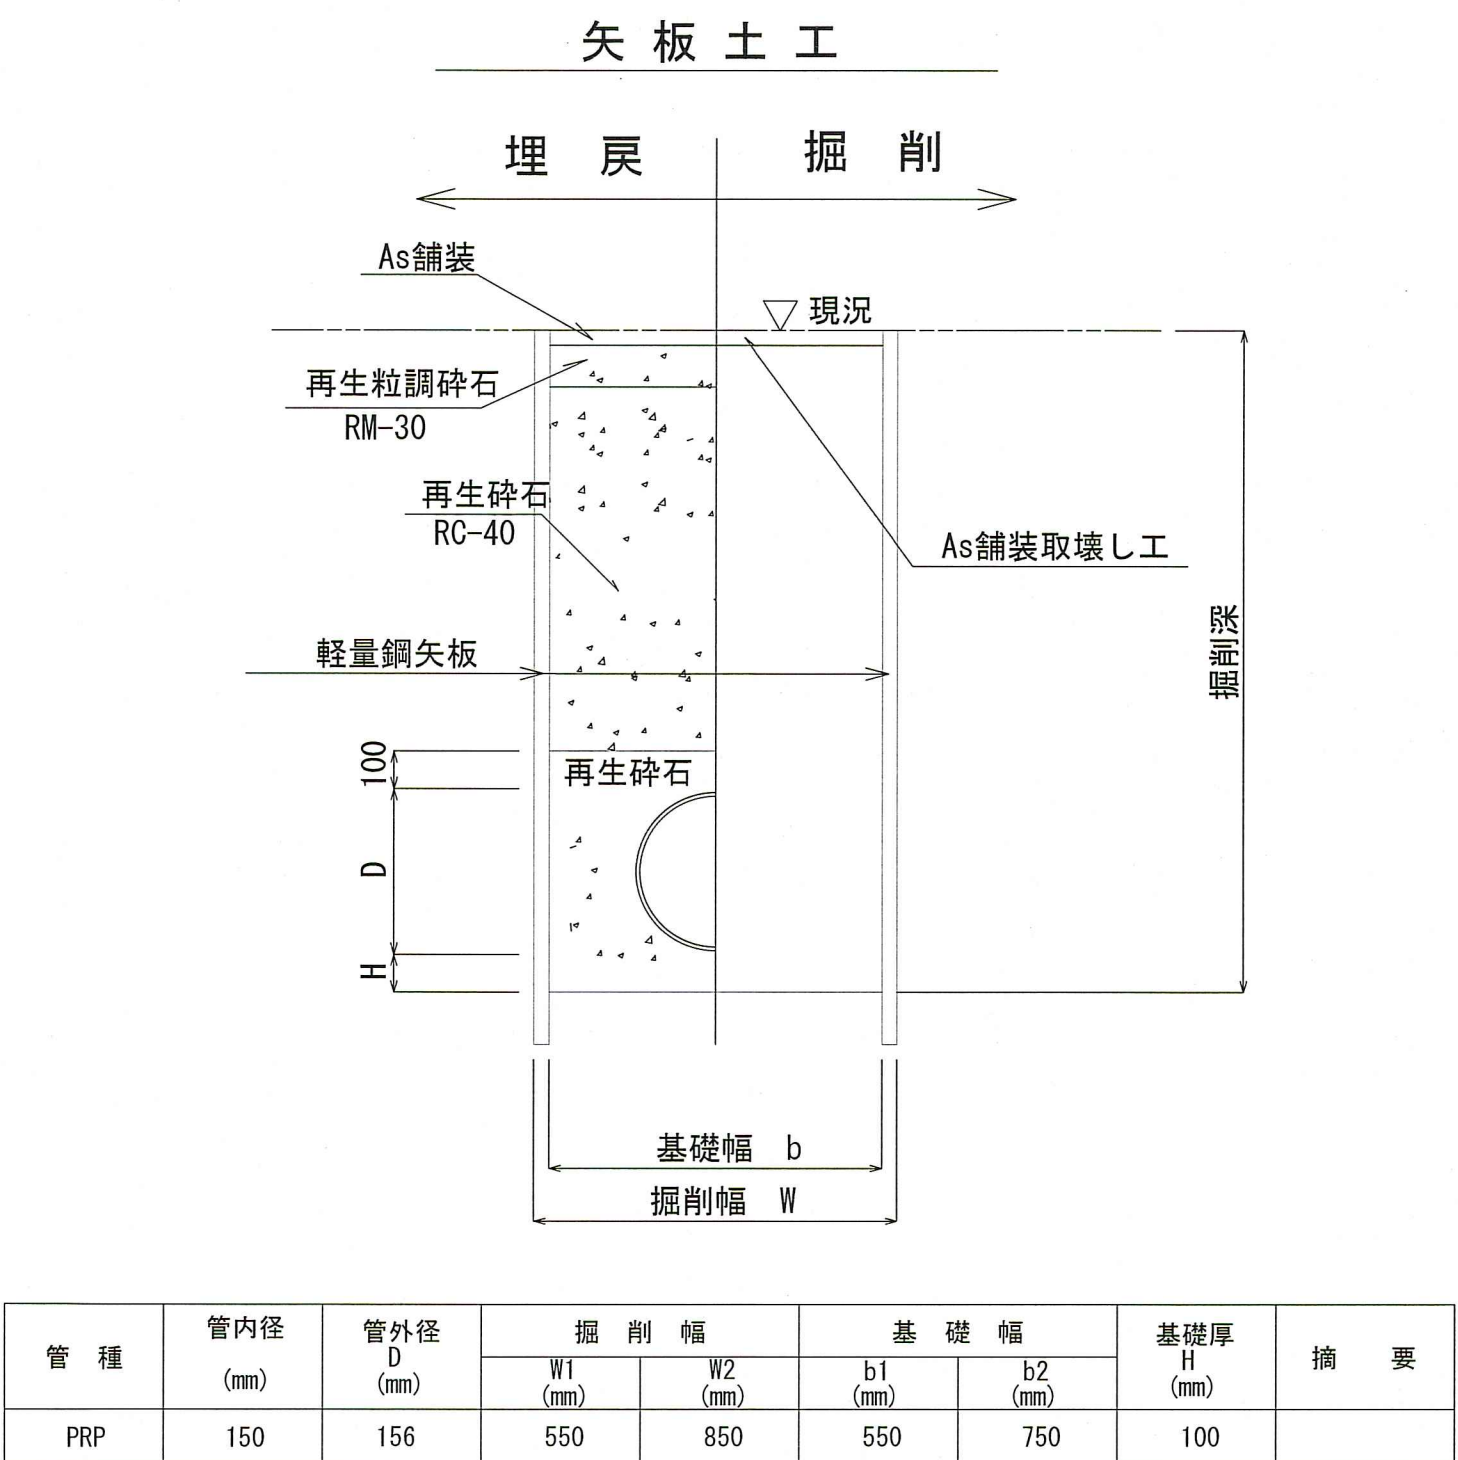


※再生砕石埋戻しについては、平均粒径(D50)が10mm以上かつ10%粒径が1mm以上の砕石を締固め度90%以上で施工すること。

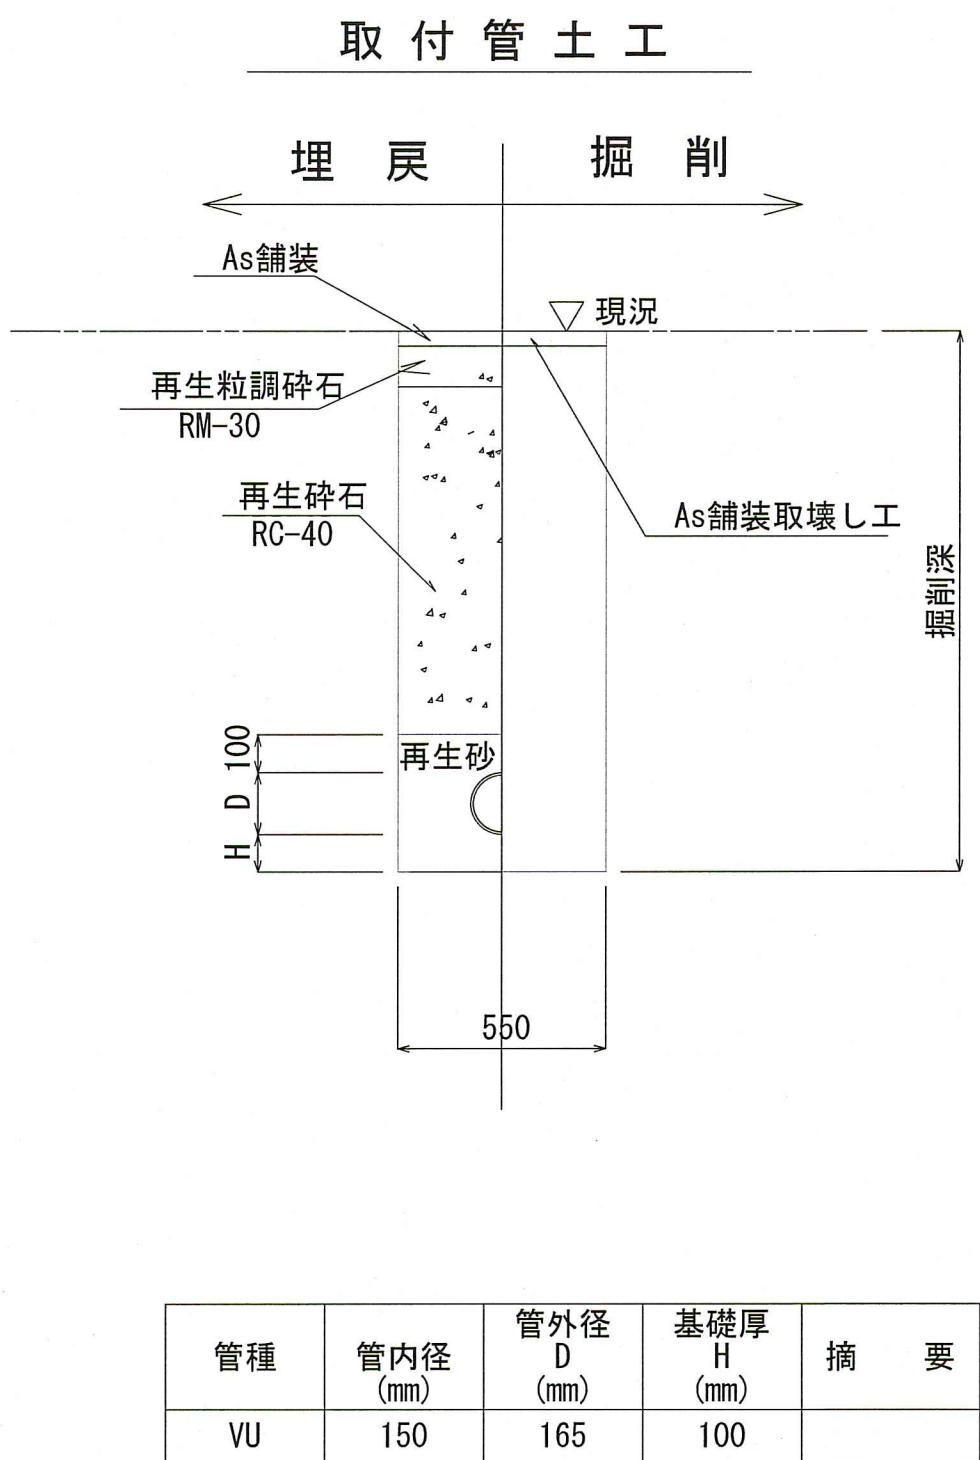


舗装構成図 S=1:20

市道

舗装幅員 4 m以上

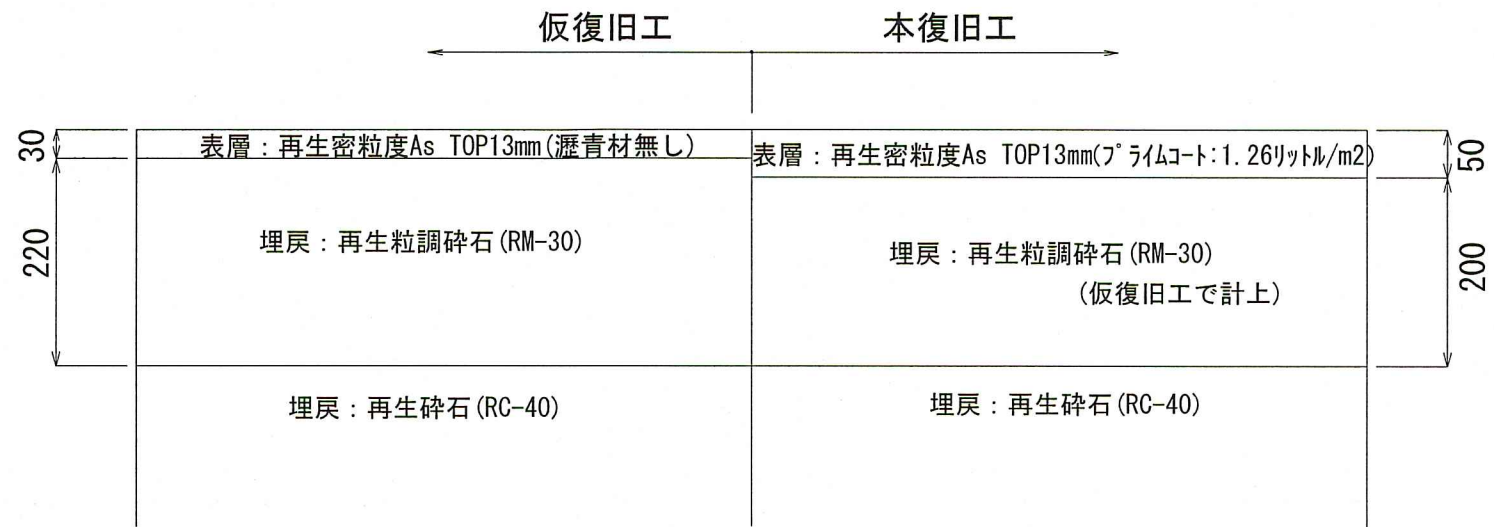

舗装幅員 4 m未満

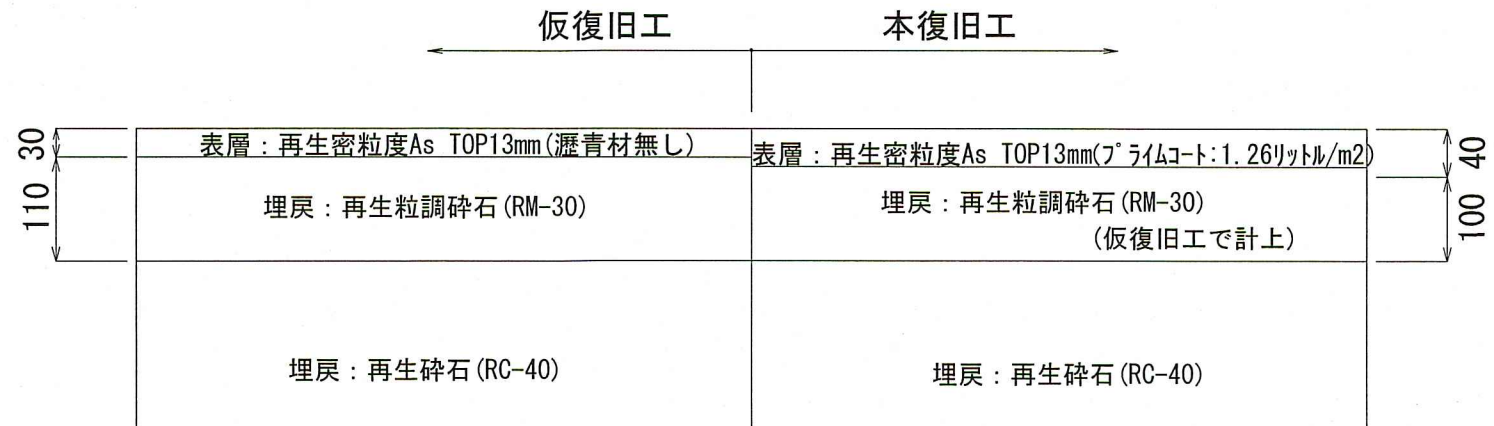

県道

歩道部



車道部



県道・市道交差部

車道部



令和 8 年度		公 共 下 水 道 事 業			
設計番号		全 9 葉ノ内第 9 号			
名	朝倉分区污水管渠築造工事 (R8-6)				縮 尺
称	土工定規図・舗装構成図				図 示
課長		課長補佐		係長	
高知市上下水道局下水道整備課					