


平面図

S=1:500

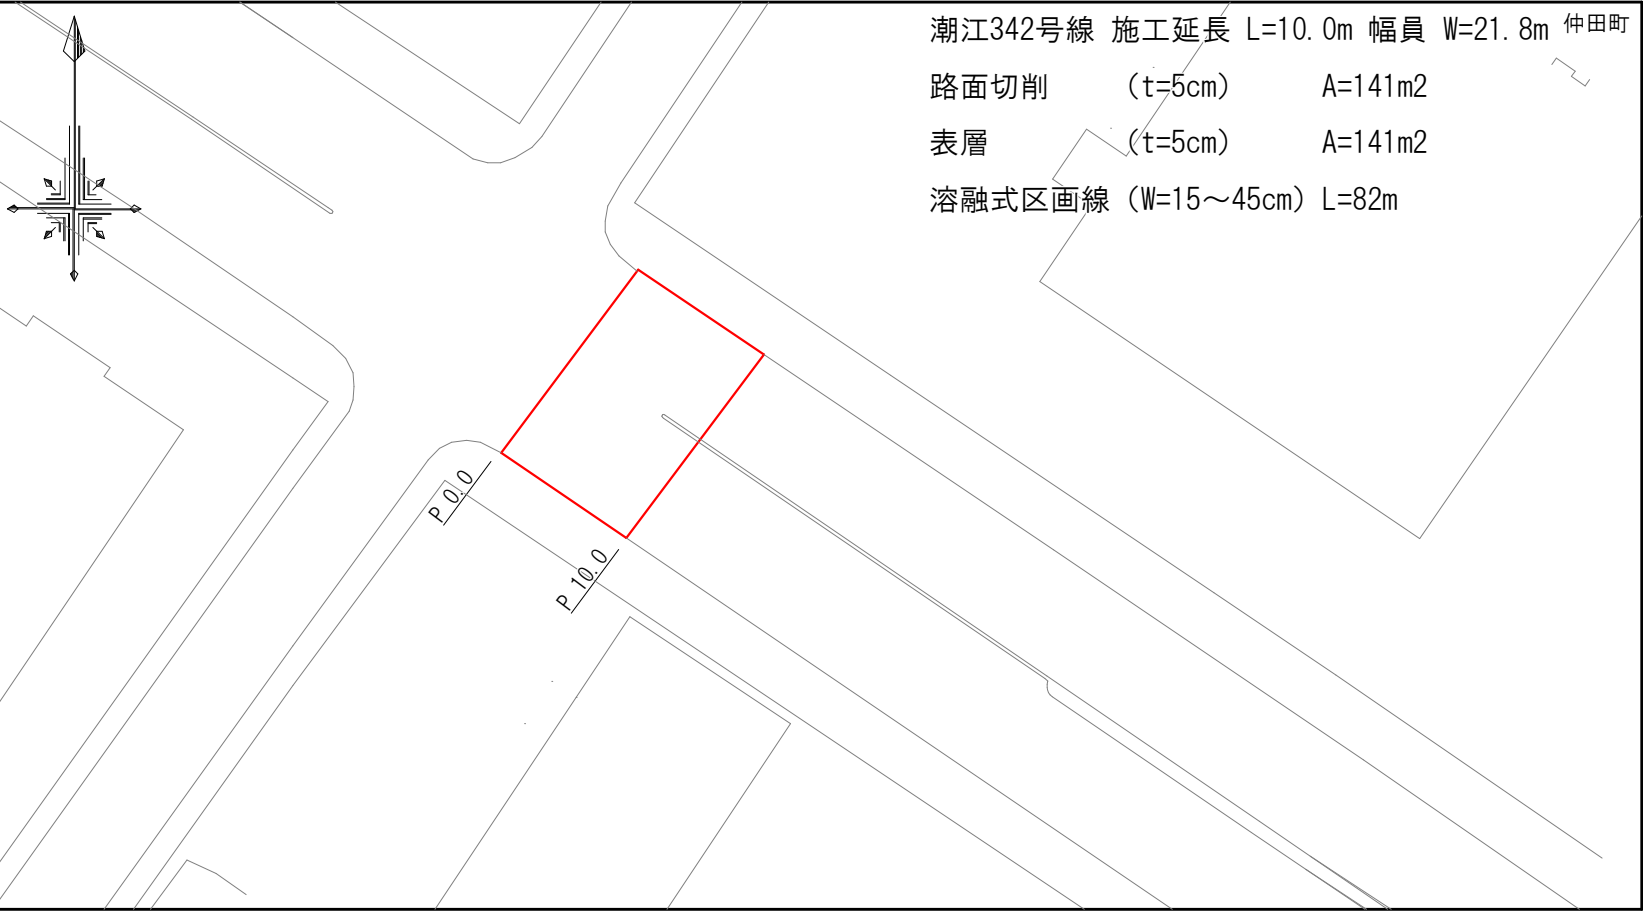

潮江342号線 施工延長 L=10.0m 幅員 W=21.8m 仲田町


路面切削 (t=5cm) A=141m2

表層 (t=5cm) A=141m2

溶融式区画線 (W=15~45cm) L=82m

標準断面図

S=1:100

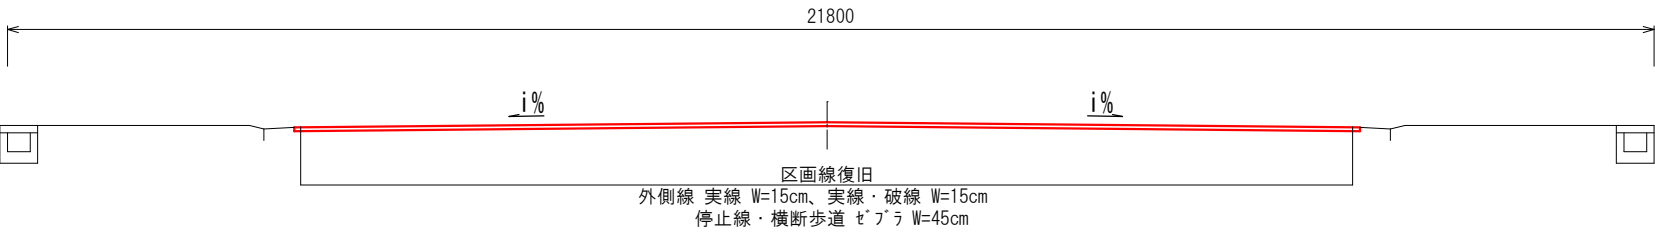

数量総括表

舗装工

|         |                           |
|---------|---------------------------|
| 舗装版切断   | L= 14.10+6.40+7.10= 27.60 |
| 側溝清掃車運搬 | V= 0.023*0.05*27.60= 0.03 |
| 処分料     | V= 0.03*1.4= 0.04         |
| 路面切削    | A= 141.0                  |
| 殻運搬     | V= 141.0*0.05= 7.1        |
| 処分料     | 同上                        |
| 表層      | A= 141.0                  |

区画線工

|           |                   |
|-----------|-------------------|
| 区画線設置 実線  | L= 2.5*4= 10.0    |
| 区画線設置 破線  | L= 1.2            |
| 区画線設置 せづら | L= 64.0+6.6= 70.6 |

仮設工

|          |       |
|----------|-------|
| 交通誘導警備員B | N= 10 |
|----------|-------|


建設機械運搬費

|          |      |
|----------|------|
| 重機運搬（片道） | N= 2 |
| 運転中の損料   | N= 2 |

舗装展開図


S=1:100

----- 舗装版切断

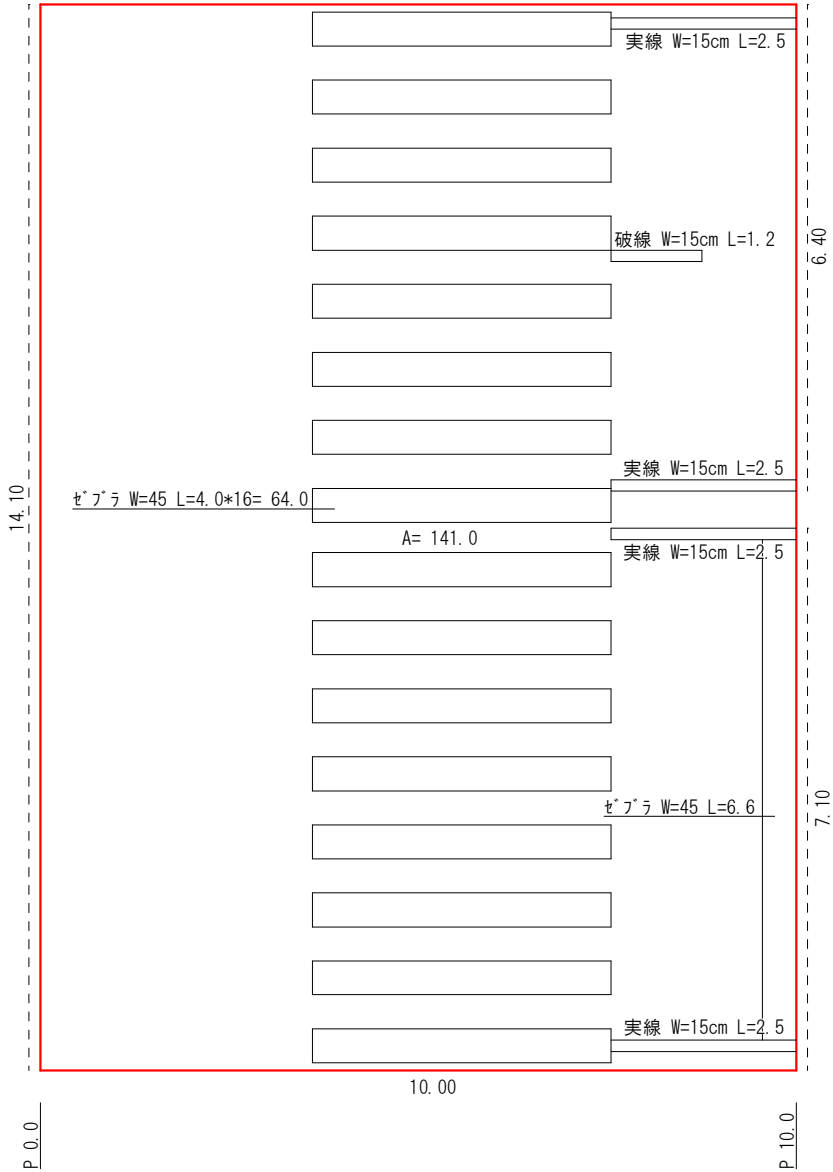

舗装構成図

(※現況アスファルト舗装版厚が設計値と異なる場合、及び現況路盤が確認できない場合は工事監督職員と協議すること)

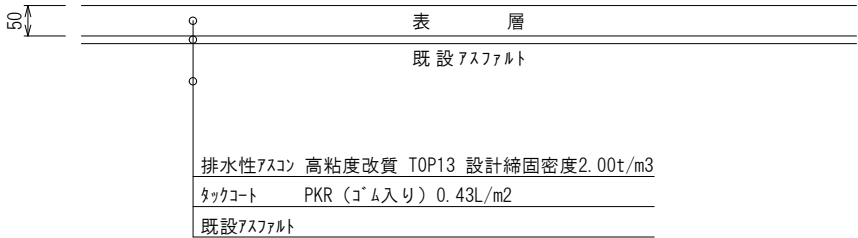

|               |             |    |      |    |     |
|---------------|-------------|----|------|----|-----|
| 工事名           | 潮江342号線舗装工事 |    |      |    |     |
| 種別            | 平面図外        |    |      |    | 1/1 |
| 事業名           |             | 課長 | 課長補佐 | 係長 | 係   |
| 令和8年度         | R8          |    |      |    |     |
| 高知市都市建設部道路維持課 |             |    |      |    |     |