


位置図

S=1:2500

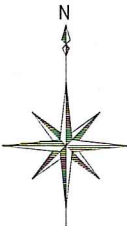

土佐中学校・高等学校

潮江東小学校

県民体育館

高知工業高等学校

高知南警察署

潮江水再生センター

(1) No. 22 第一種 (φ1100立上り)
立上り：布設替え (組立 2 号)

(2) No. 62 第一種 (φ1080立上り)
立上り：布設替え (組立 2 号)

(3) No. 45 第一種 (φ1100立上り)
立上り：布設替え (組立 2 号)

(4) No. 46 第一種 (φ1100立上り)
立上り：布設替え (組立 2 号)

(10) No. 1-1 特殊 (3050×1200)
立上り：布設替え (組立 1 号)

(11) No. 1-2 特殊 (3050×1200)
立上り：布設替え (組立 1 号)

(12) No. 2 特殊 (3050×1200)
立上り：布設替え (組立 1 号)

(13) No. 3' 特殊 (3050×3050)
立上り：布設替え (組立 1 号)

(9) No. 51 特殊 (3050×1200)
立上り：布設替え (組立 1 号)

(8) No. 50 特殊 (3050×1200)
立上り：布設替え (組立 1 号)

(7) No. 49 特殊 (3050×1500)
立上り：布設替え (組立 1 号)

(6) No. 48 特殊 (2800×1500)
立上り：布設替え (組立 1 号)

(5) No. 47 特殊 (3050×3050)
立上り：布設替え (組立 1 号)


令和 8 年度	公 共 下 水 道 事 業		
設計番号	全 21	葉ノ内第	1 号
名	潮江西1号合流幹線人孔耐震化工事 (R8-1)		縮 尺
称	位置図		図 示
課長		課長補佐	
		係長	
		設計	
高知市上下水道局下水道整備課			

マンホール立上り部布設替え構造図(2)

No. 62 第一種マンホール

S=1:30 (A1)

平面図

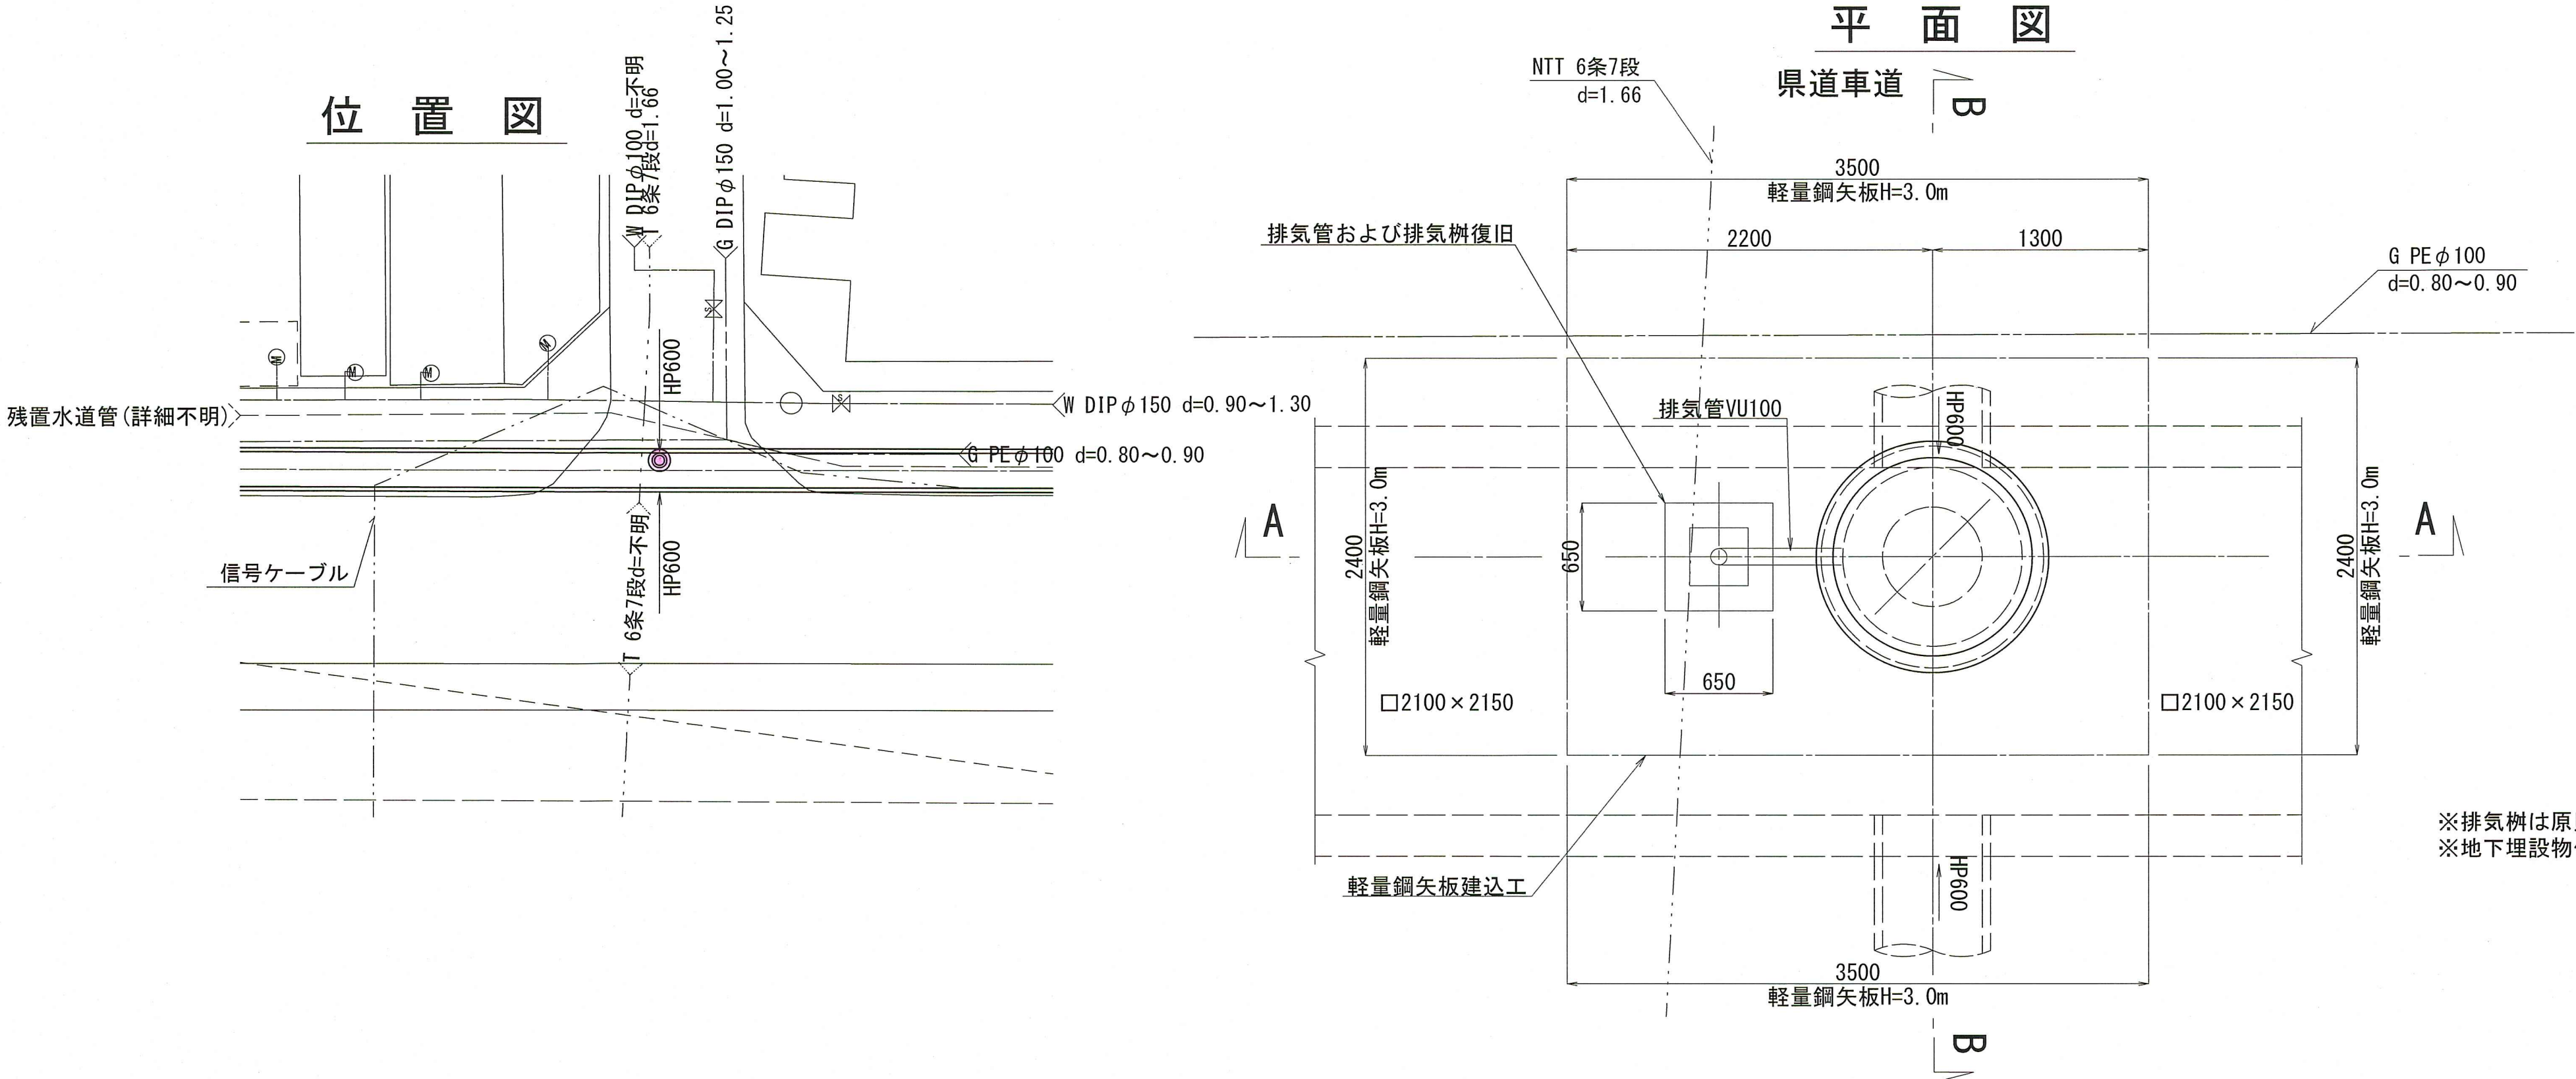


地下埋設物凡例	
上水道	-----
ガス	-----
NTT	-----
信号ケーブル	-----
水道残置管	-----
污水管	-----
雨水管	-----

※排気樹は原則として既設品再利用とする。
※地下埋設物位置は不明確である。工事の際は必要な防護を講じること。


撤去工断面図

A - A

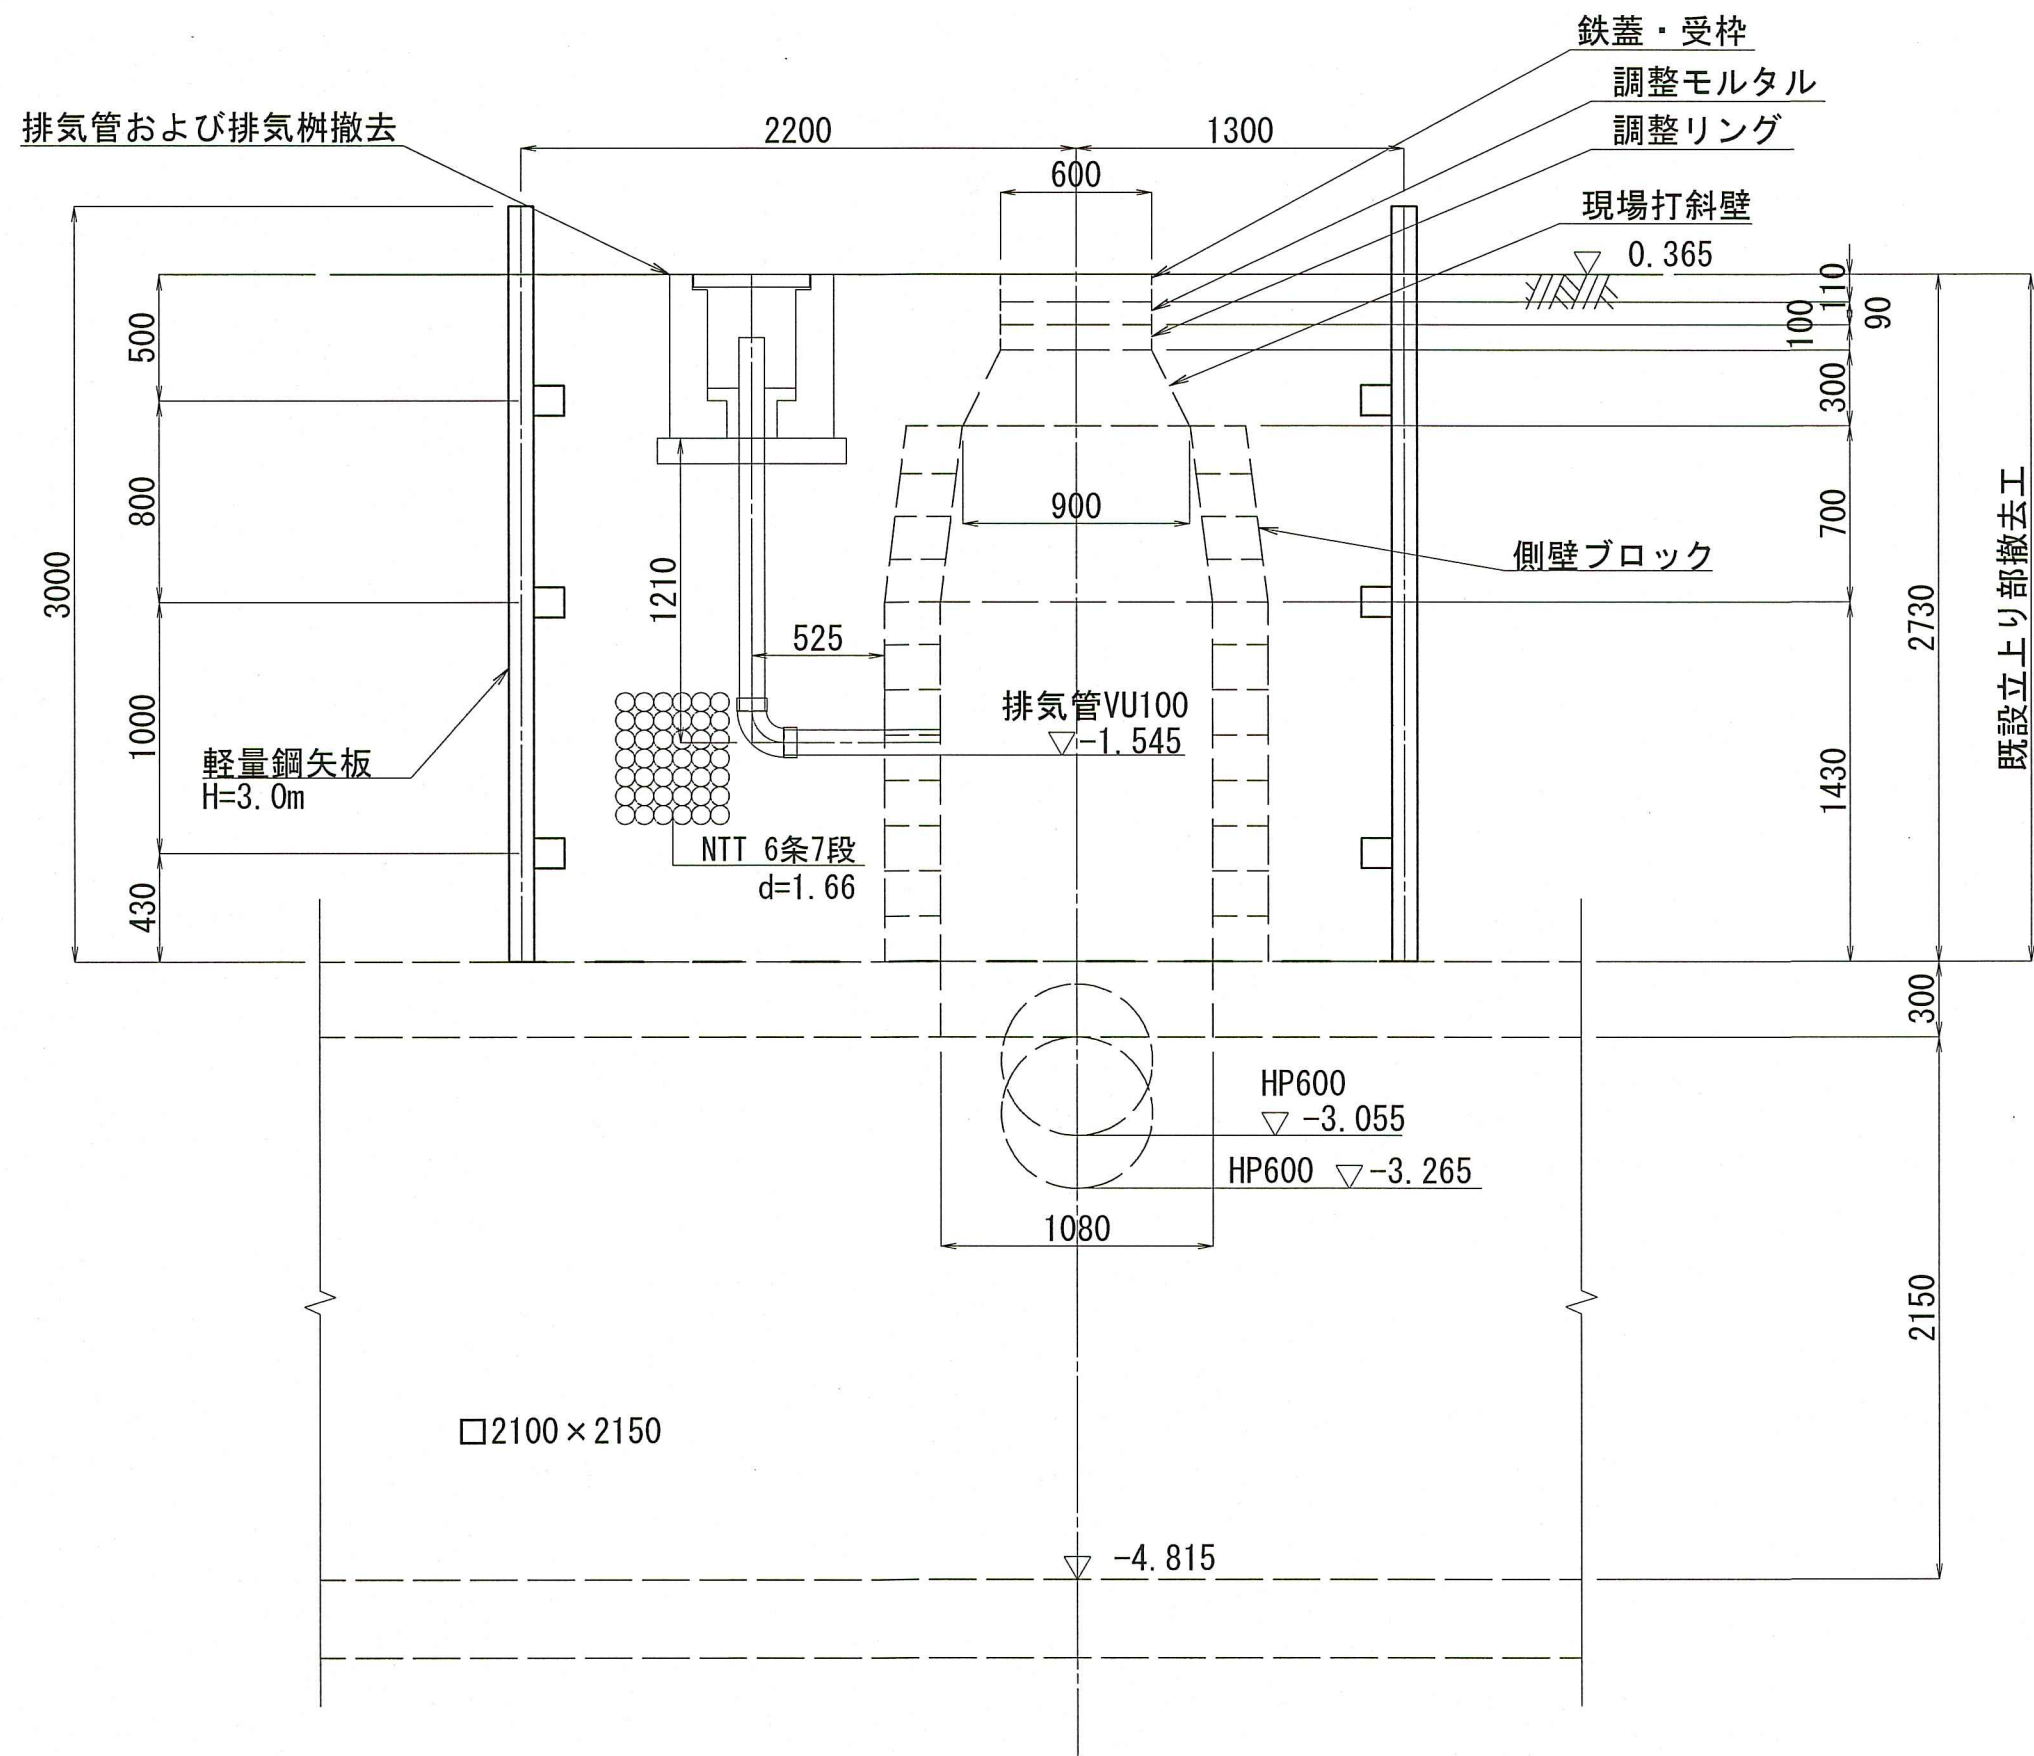


布設替え断面図

A - A

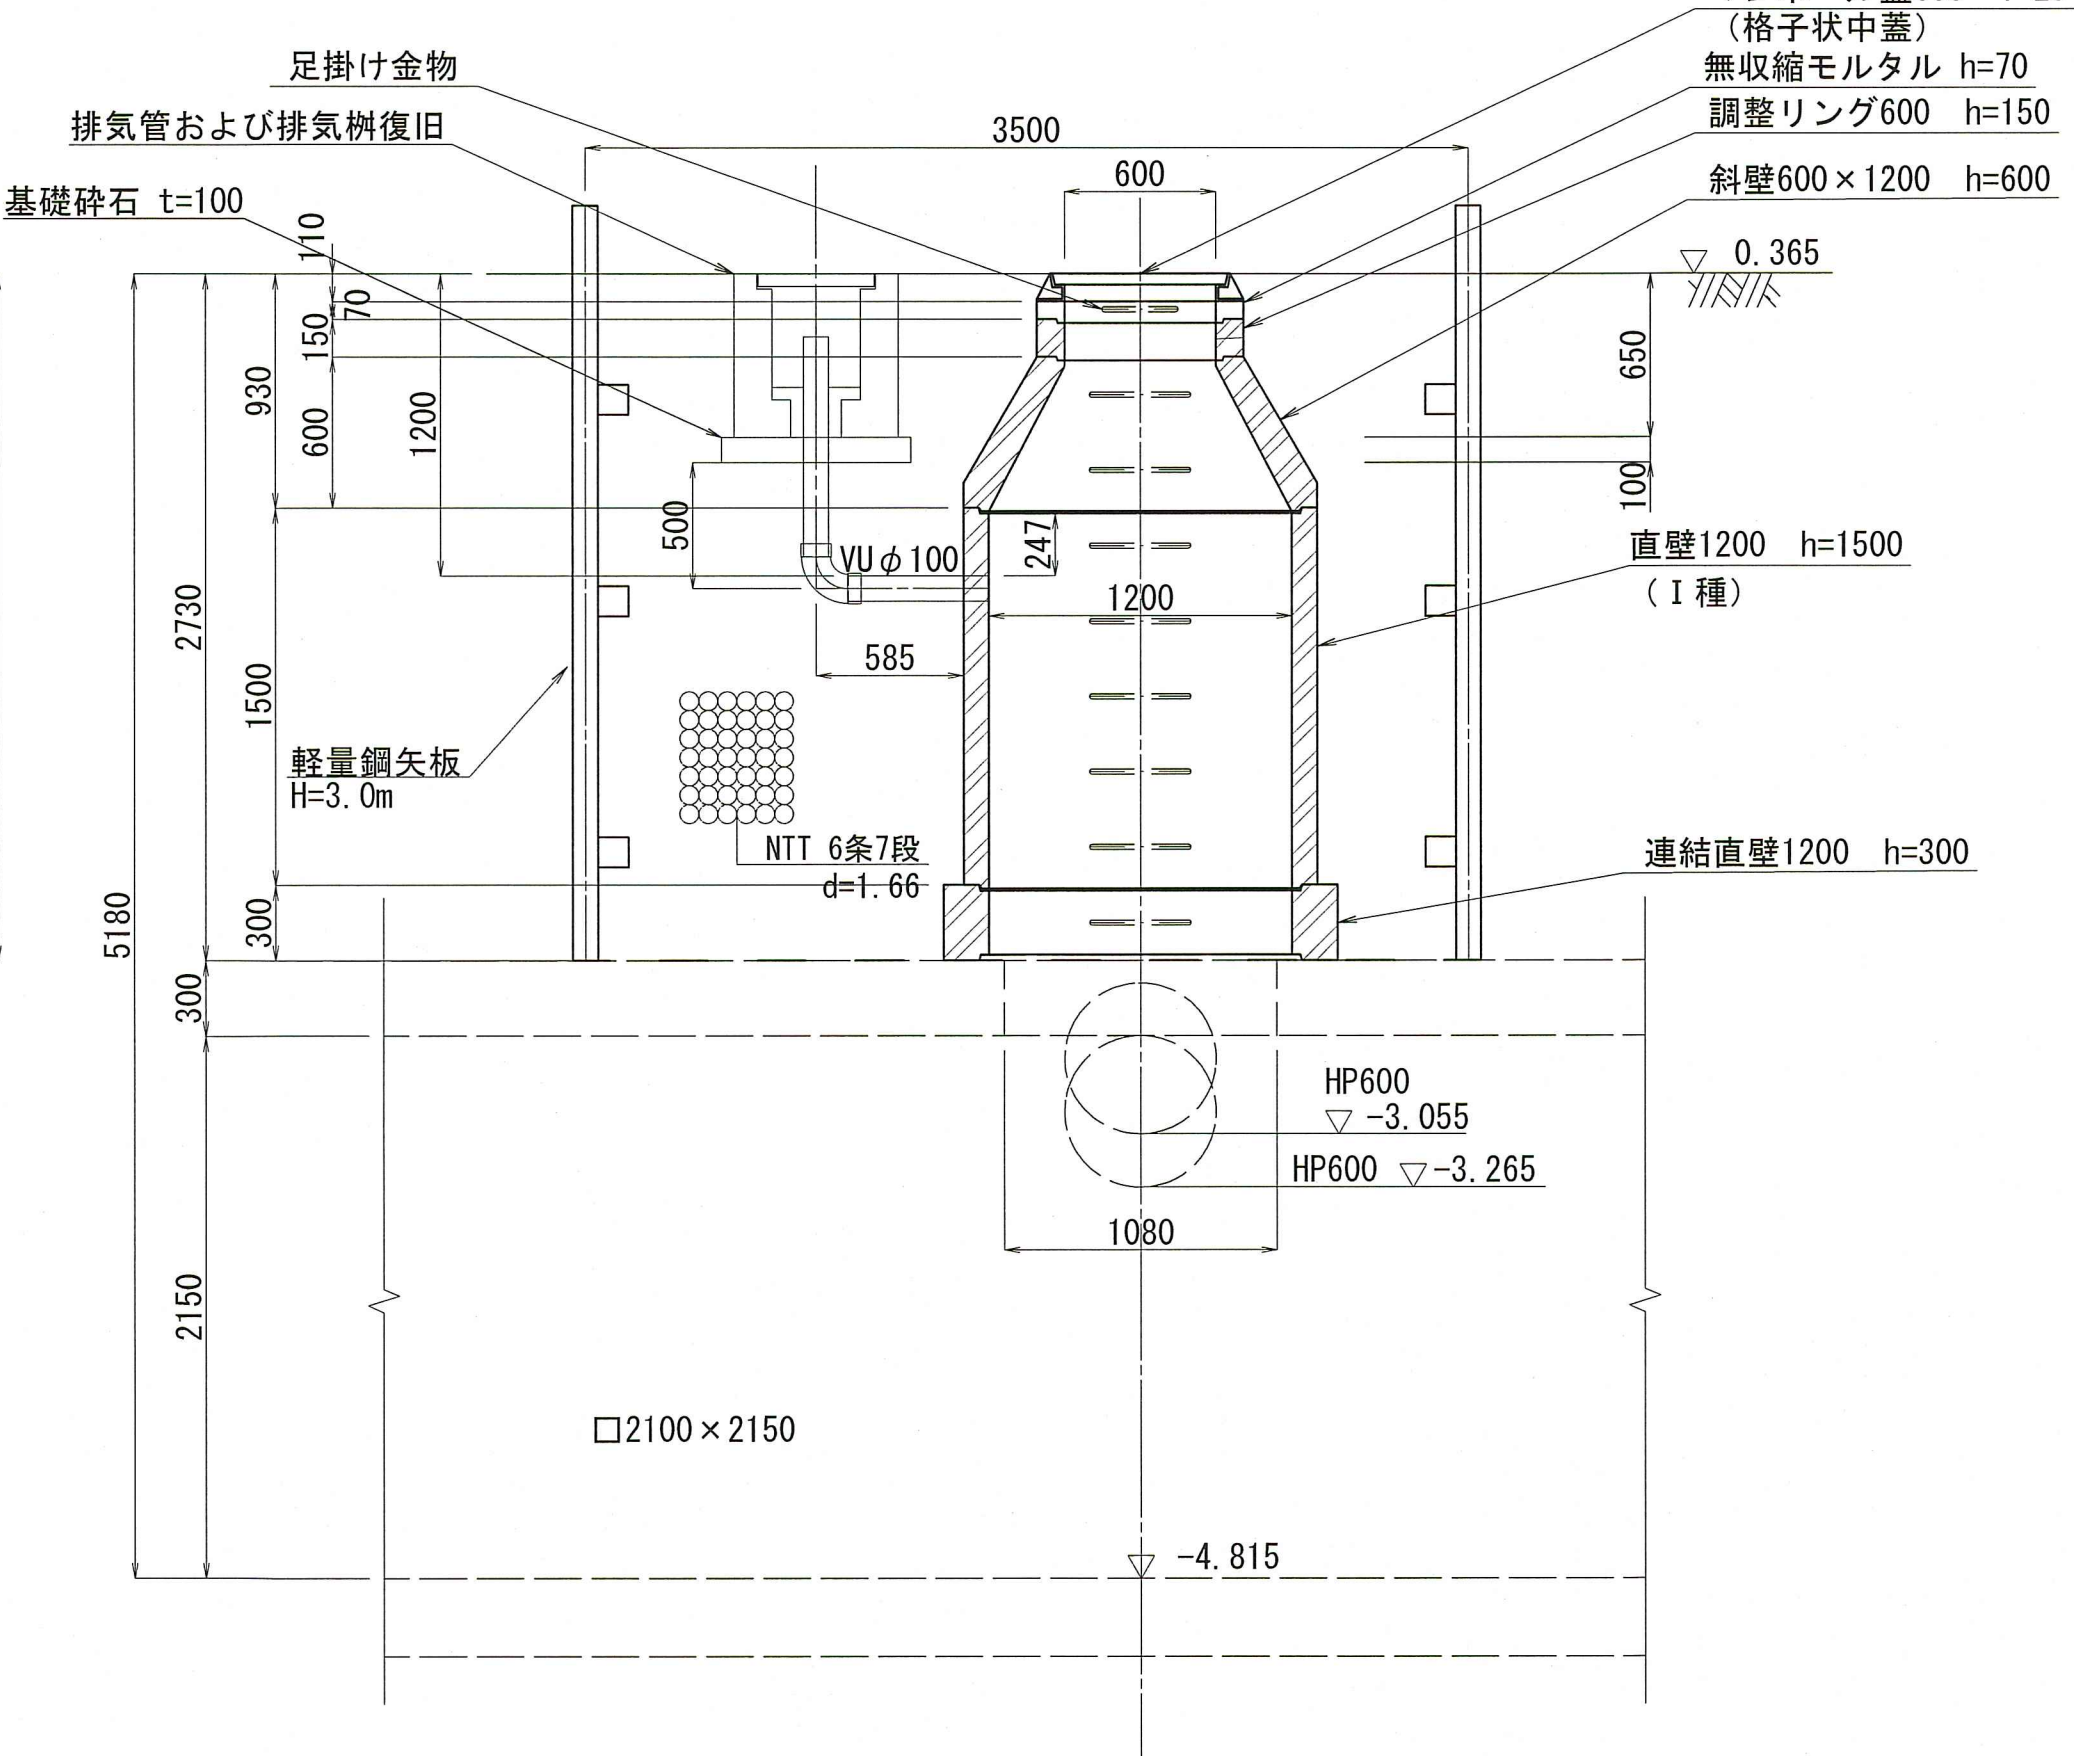

布設替え断面図

B - B

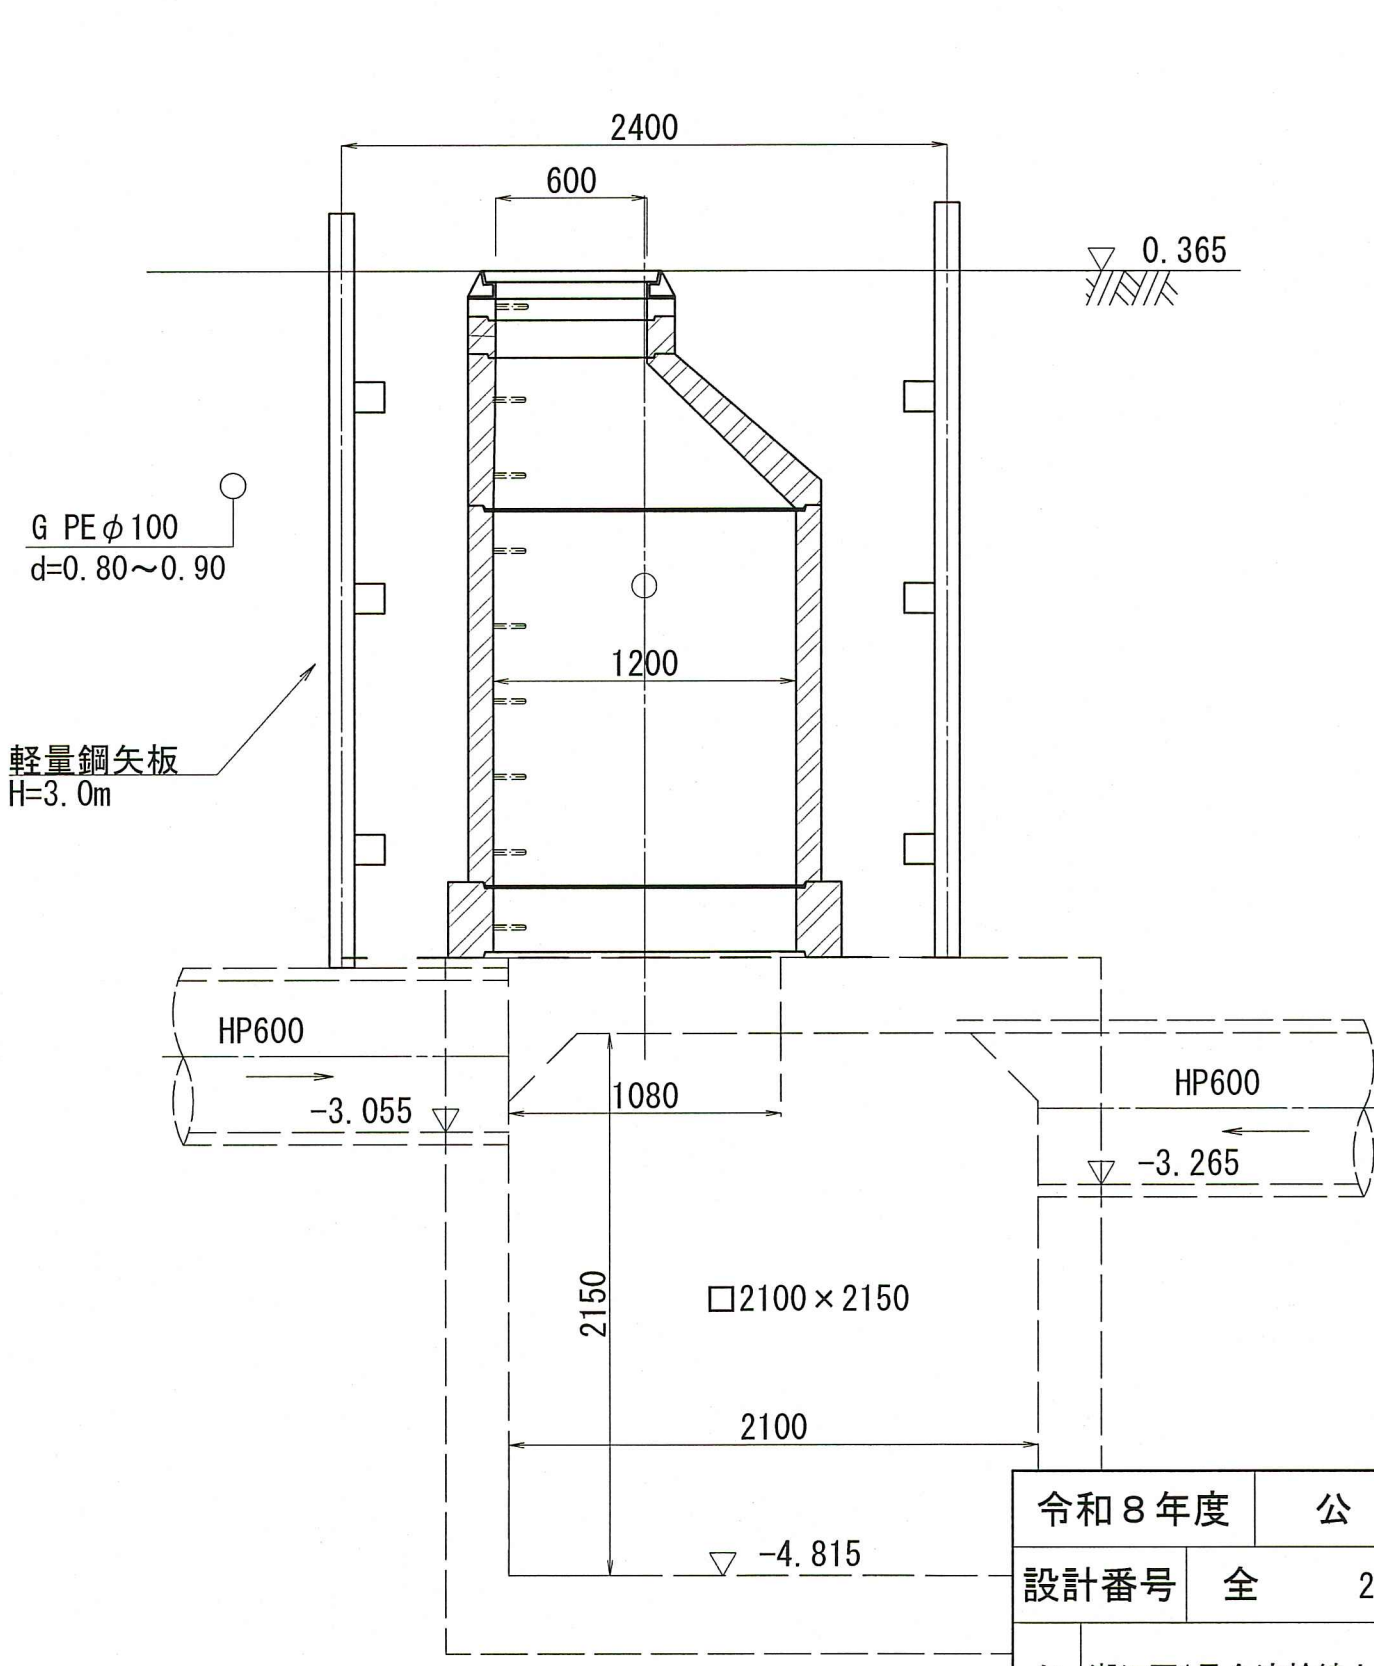




令和8年度	公共下水道事業
設計番号	全 21 葉ノ内第 3 号
名 称	湖江西1号合流幹線人孔耐震化工事 (R8-1)
縮 尺	マンホール立上り部布設替え構造図(2)
図 示	No. 62 第一種マンホール
課長	課長補佐
係長	設計
高知市上下水道局下水道整備課	

マンホール立上り部布設替え構造図(3)

No. 45 第一種マンホール
平面図

S=1:30 (A1)


位置図

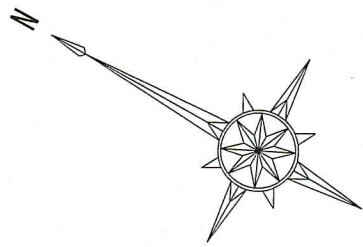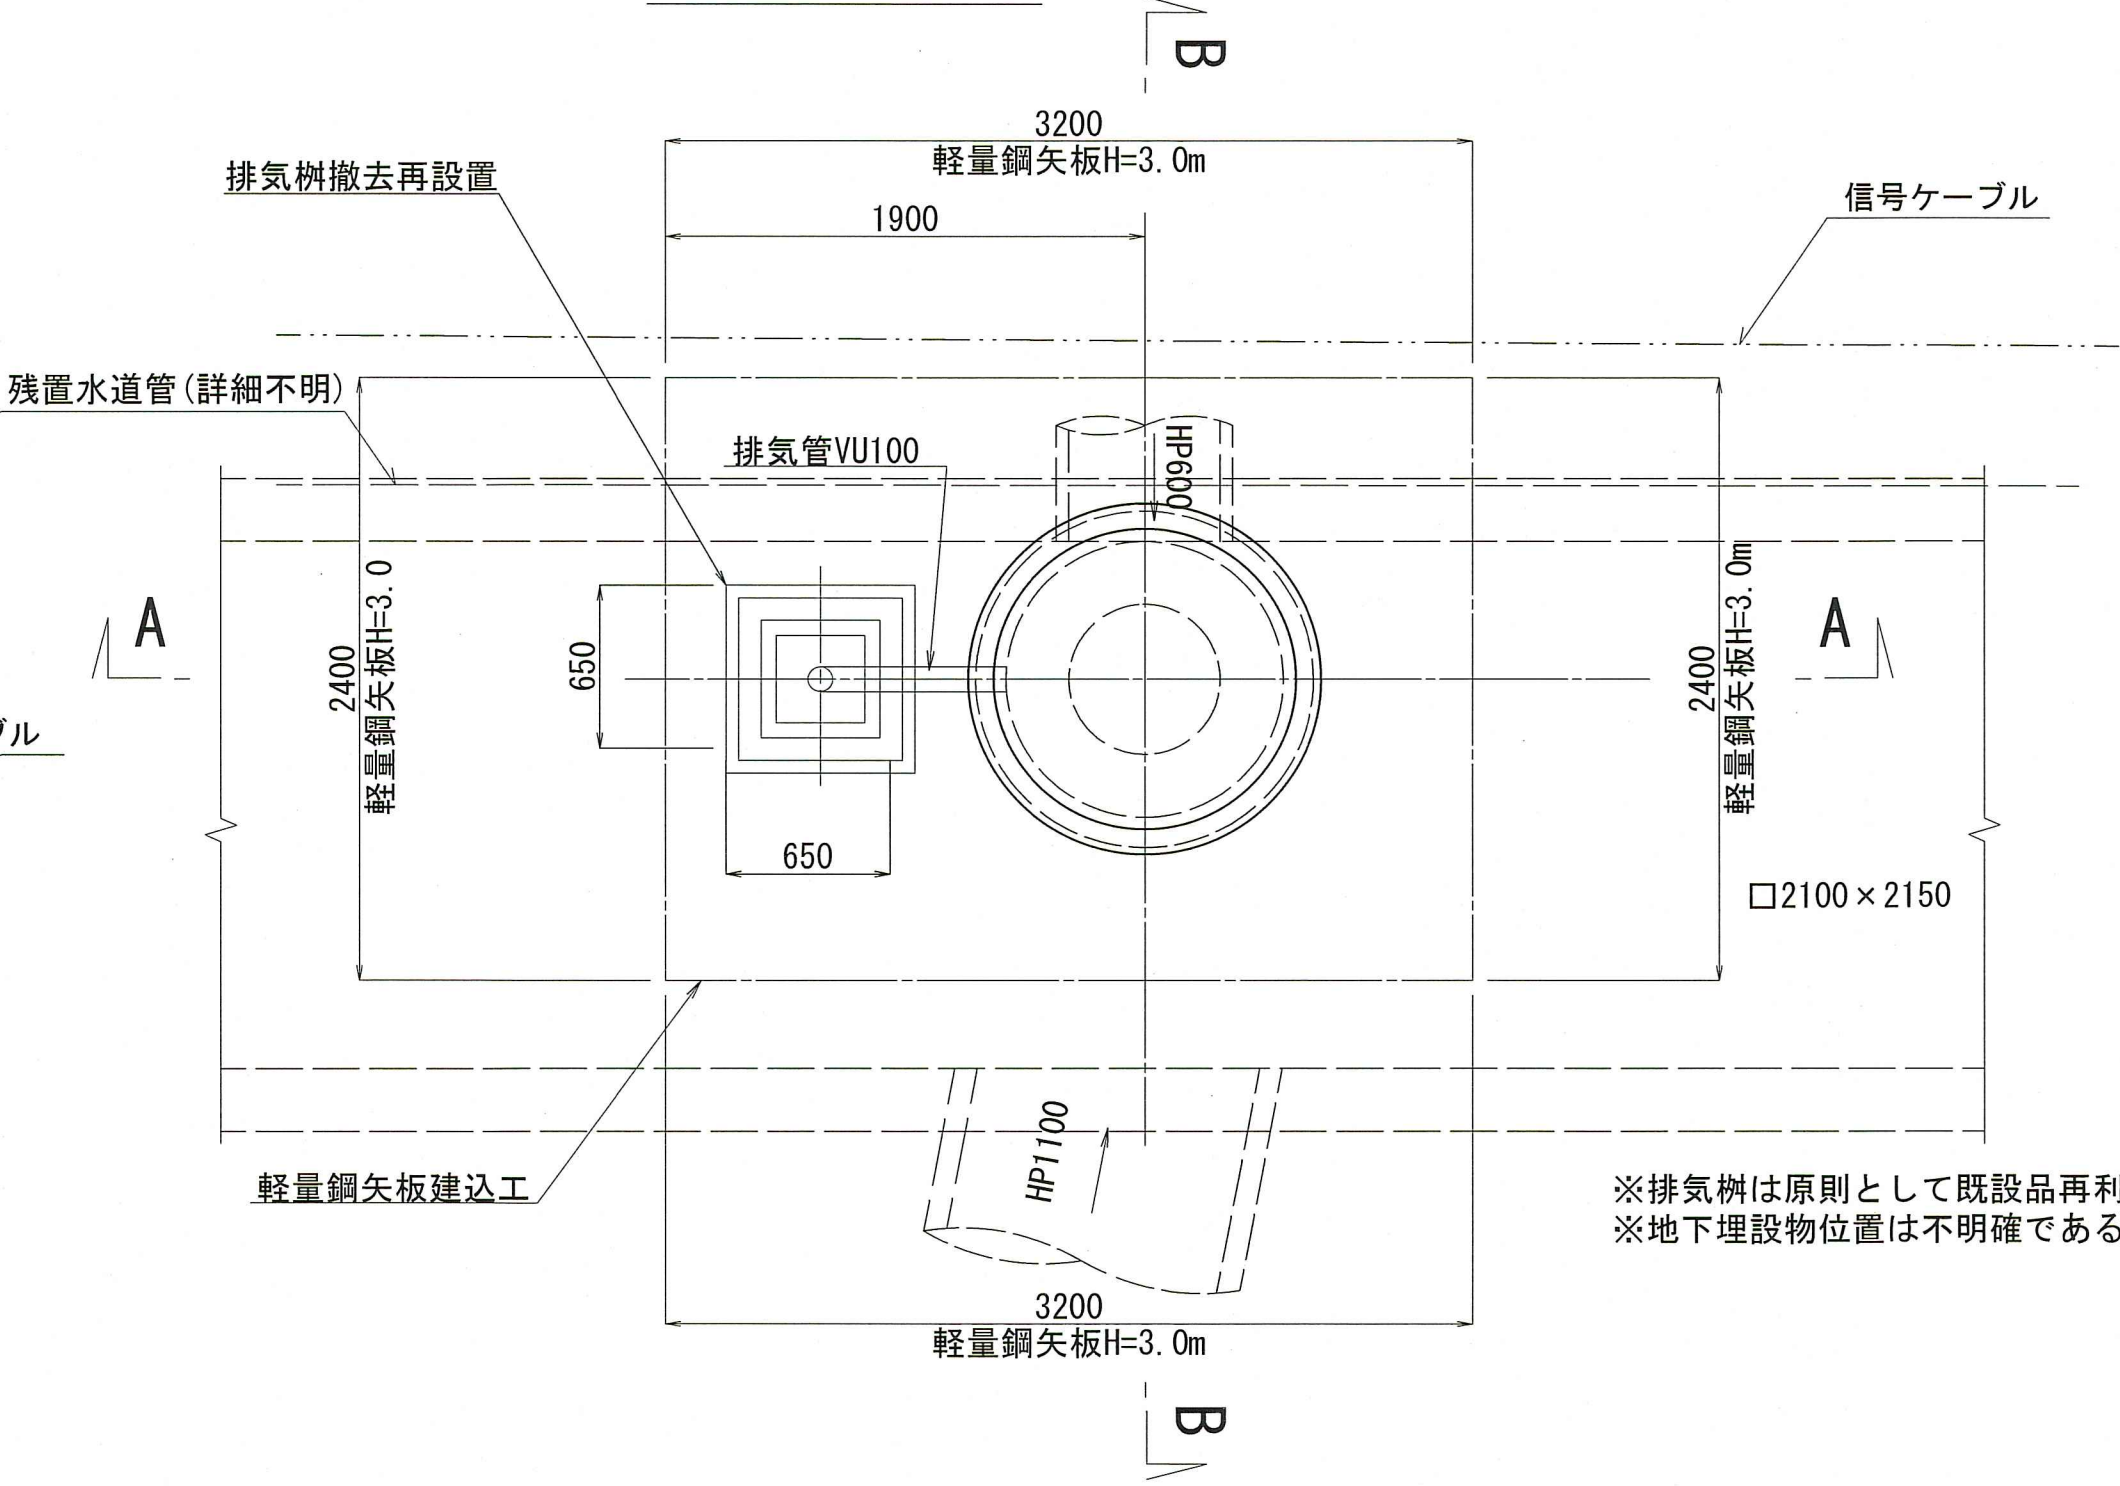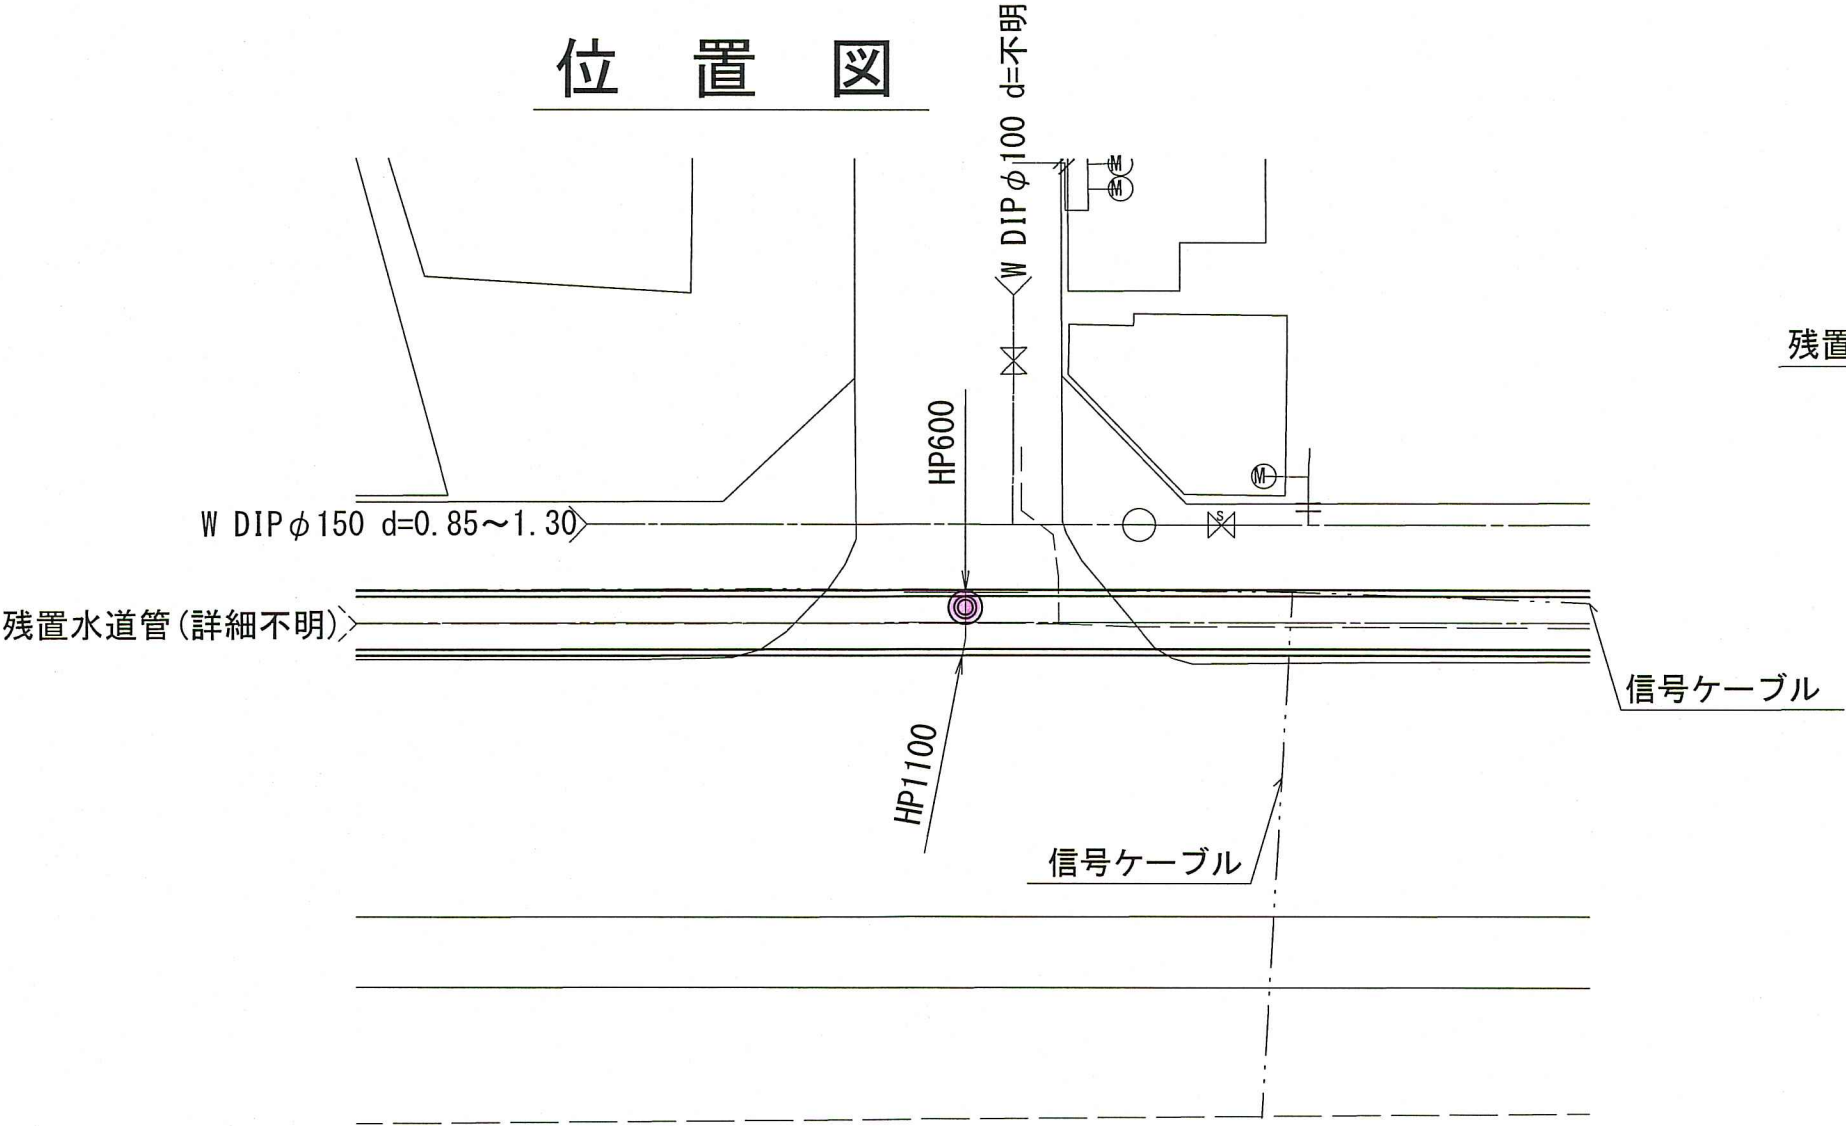


地下埋設物凡例	
上水道	
ガス	
N T T	
信号ケーブル	
水道残置管	
污水管	
雨水管	

※排気樹は原則として既設品再利用とする。
※地下埋設物位置は不明確である。工事の際は必要な防護を講じること。


撤去工断面図
A - A

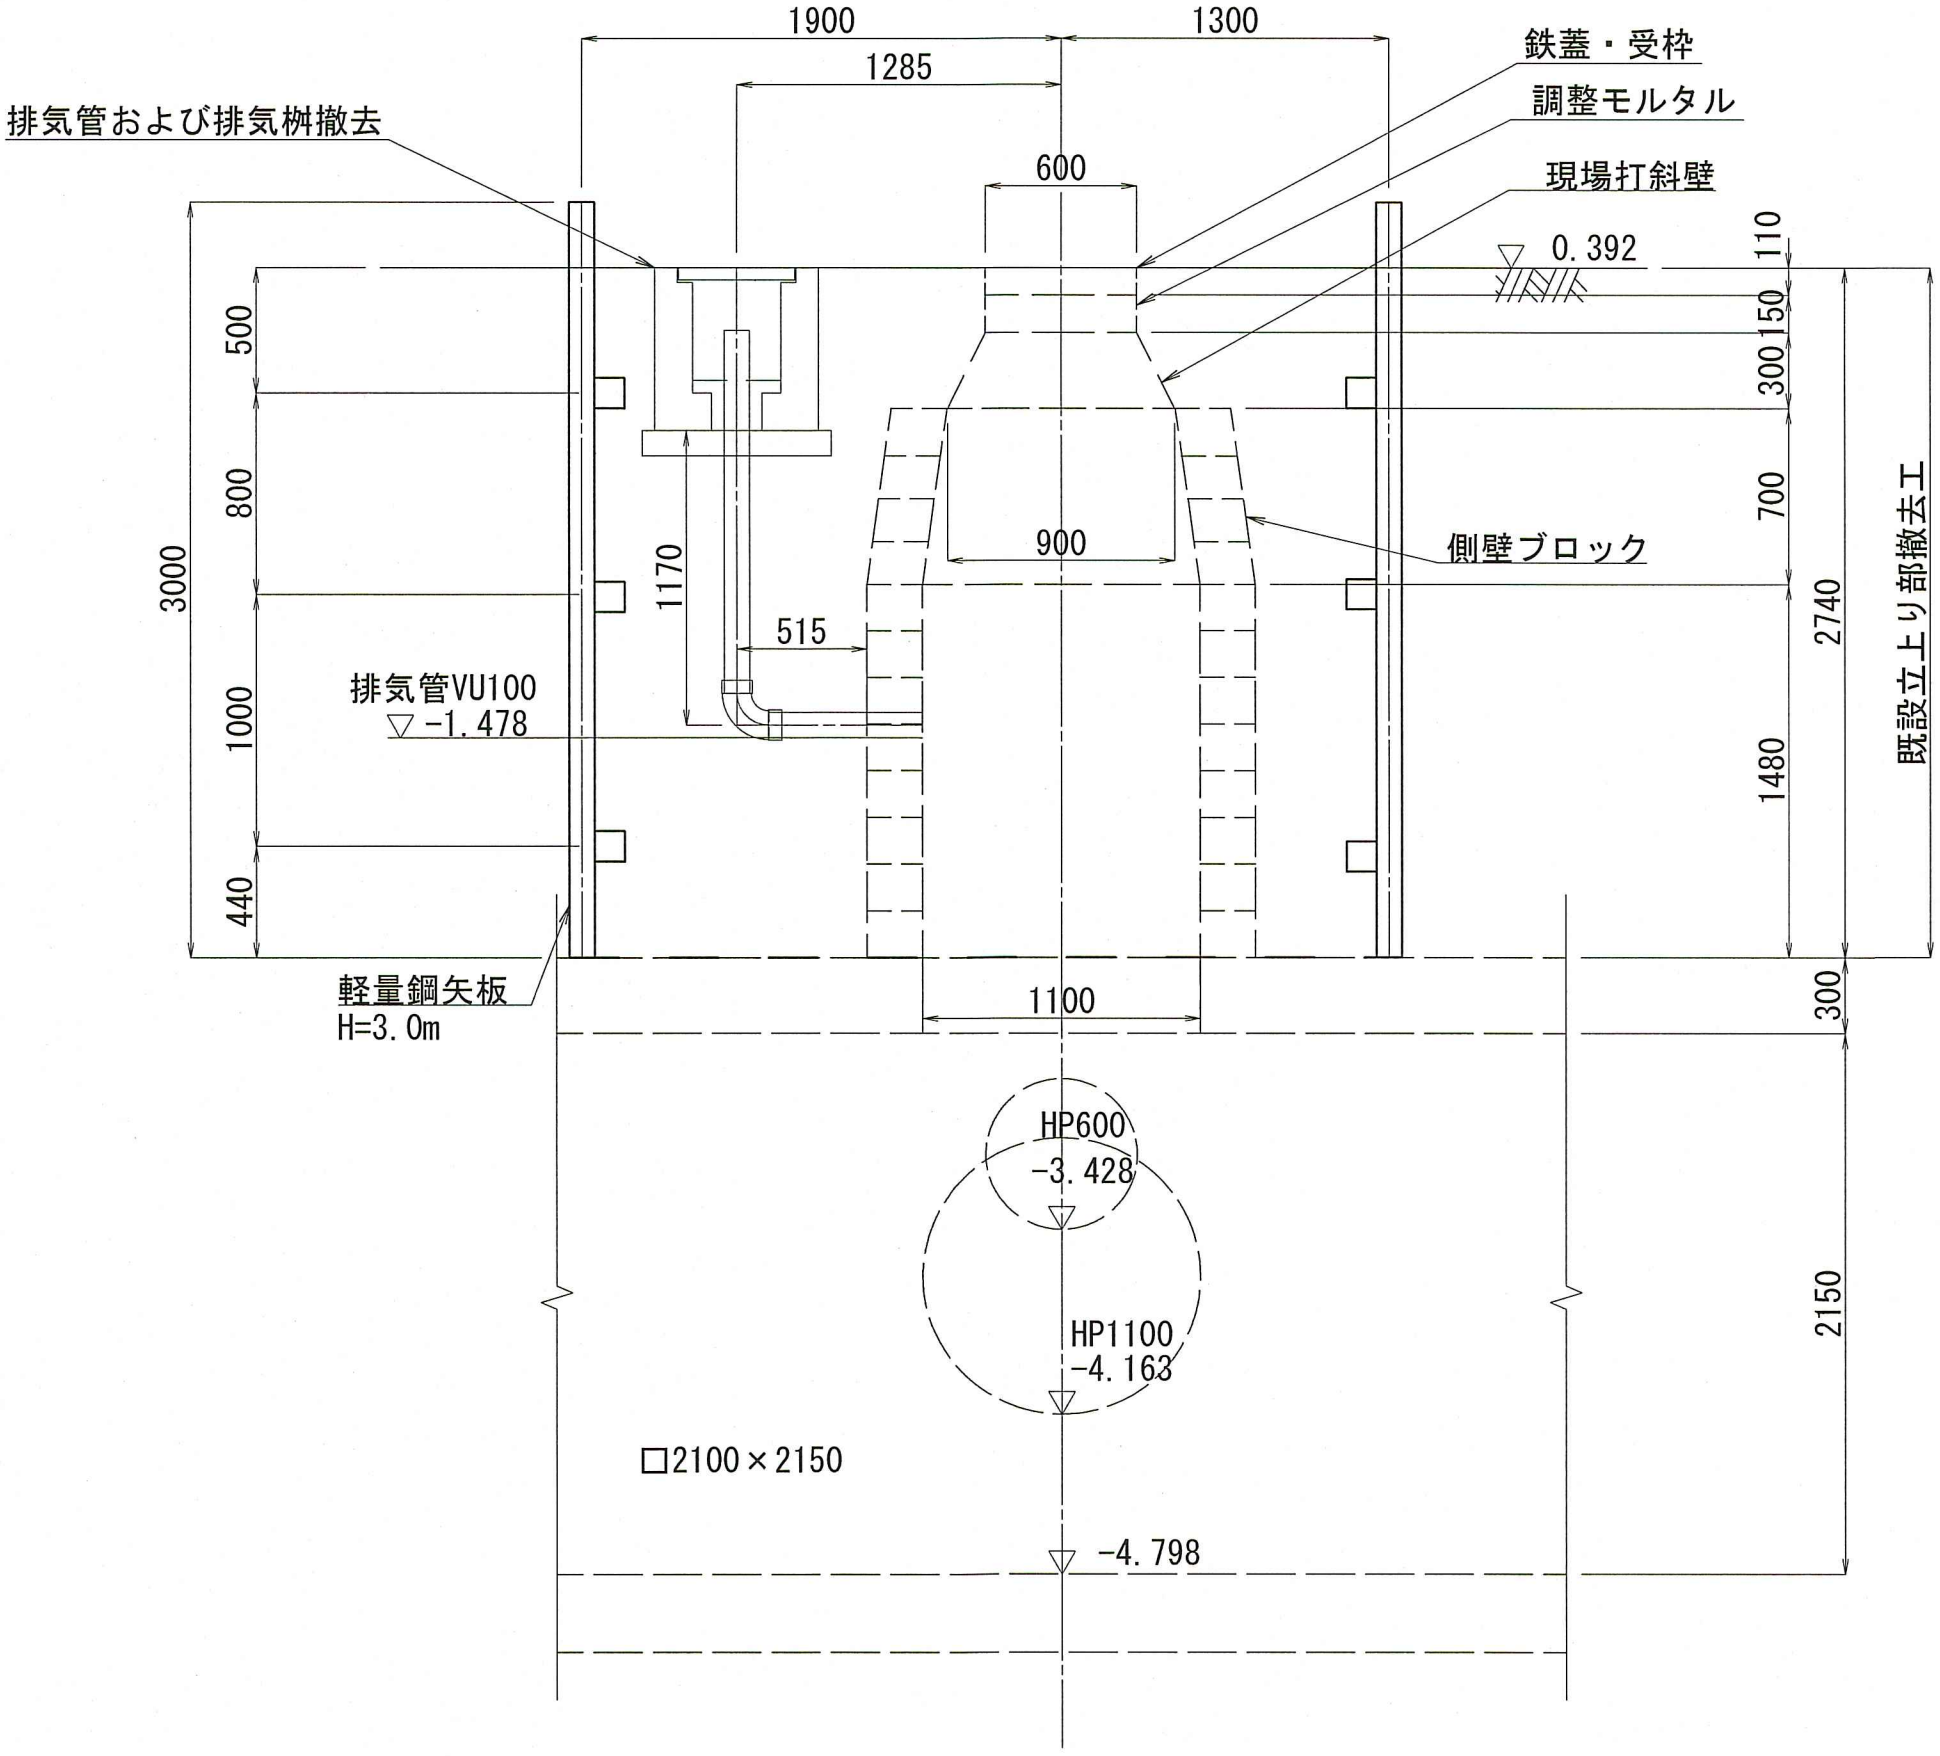

布設替え断面図
A - A

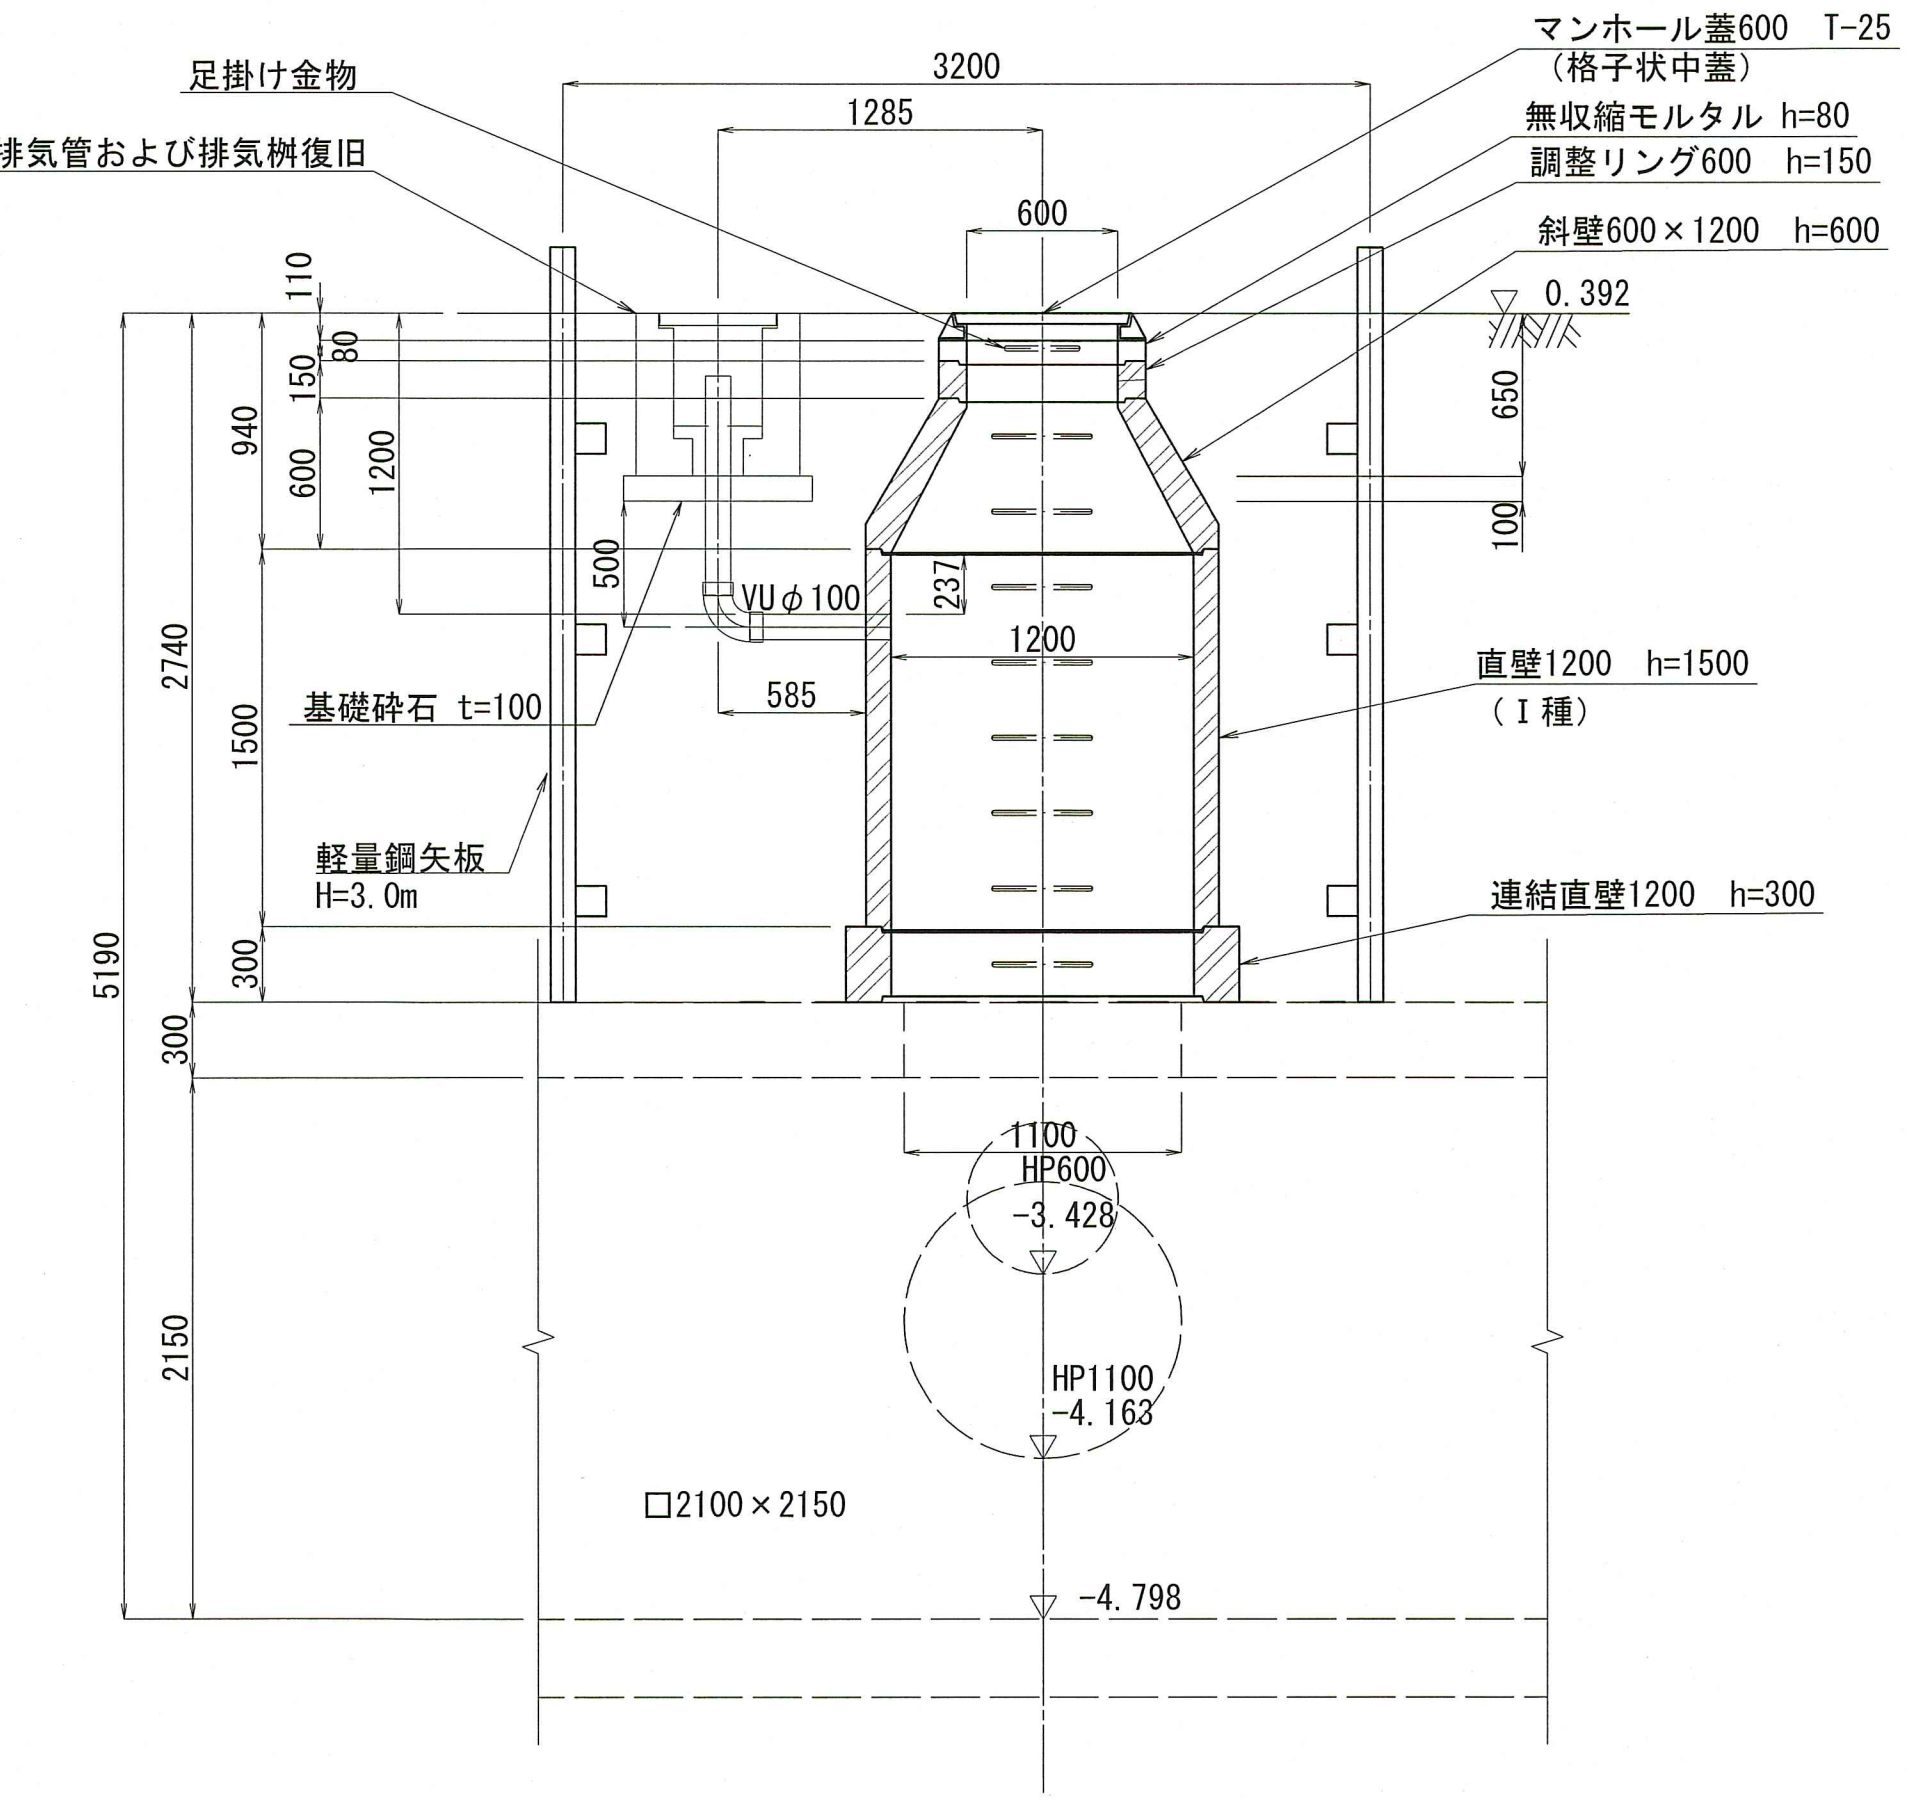


布設替え断面図
B - B

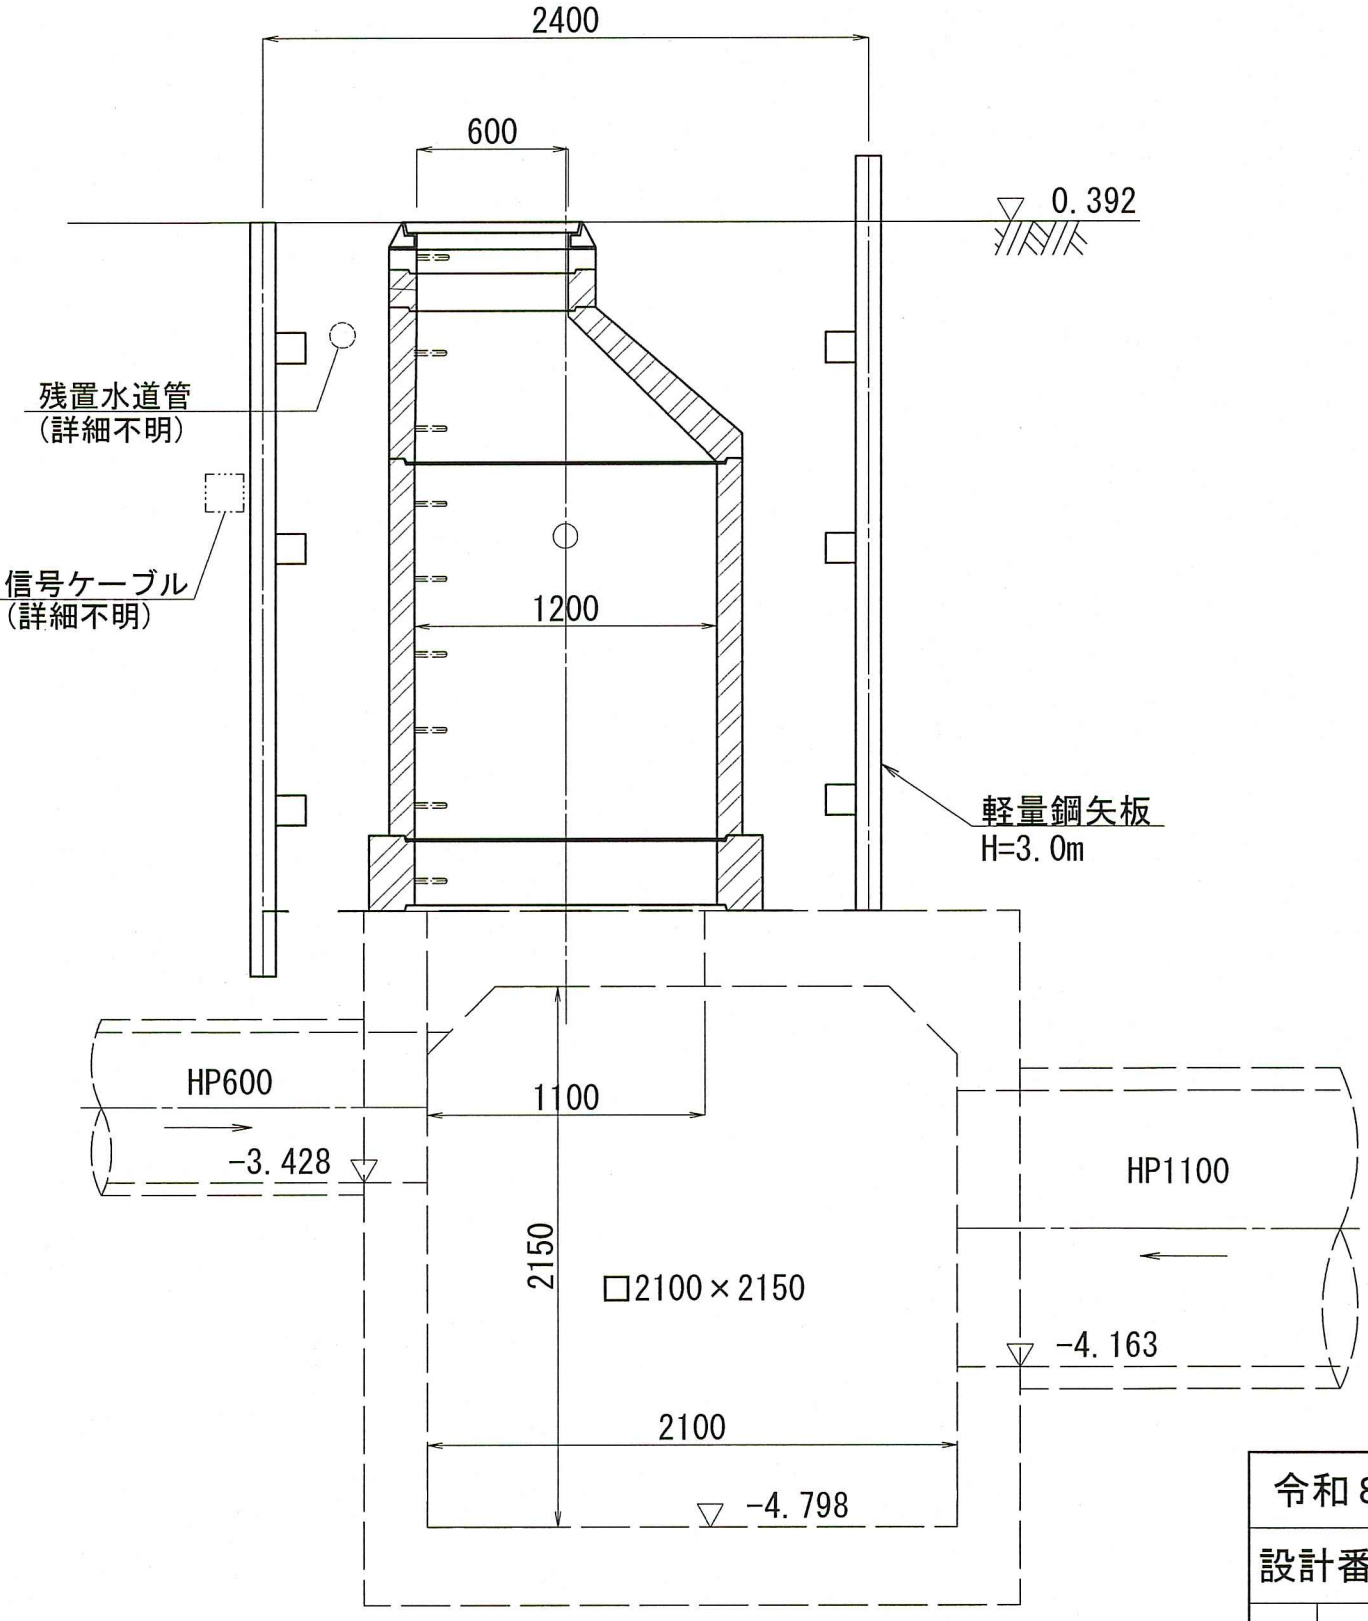


令和8年度	公共下水道事業
設計番号	全 21 葉ノ内第 4 号
名	潮江西1号合流幹線入孔耐震化工事 (R8-1)
称	マンホール立上り部布設替え構造図(3) No. 45 第一種マンホール
課長	課長補佐
係長	設計
高知市上下水道局下水道整備課	

S=1 : 30 (A1)


位置図

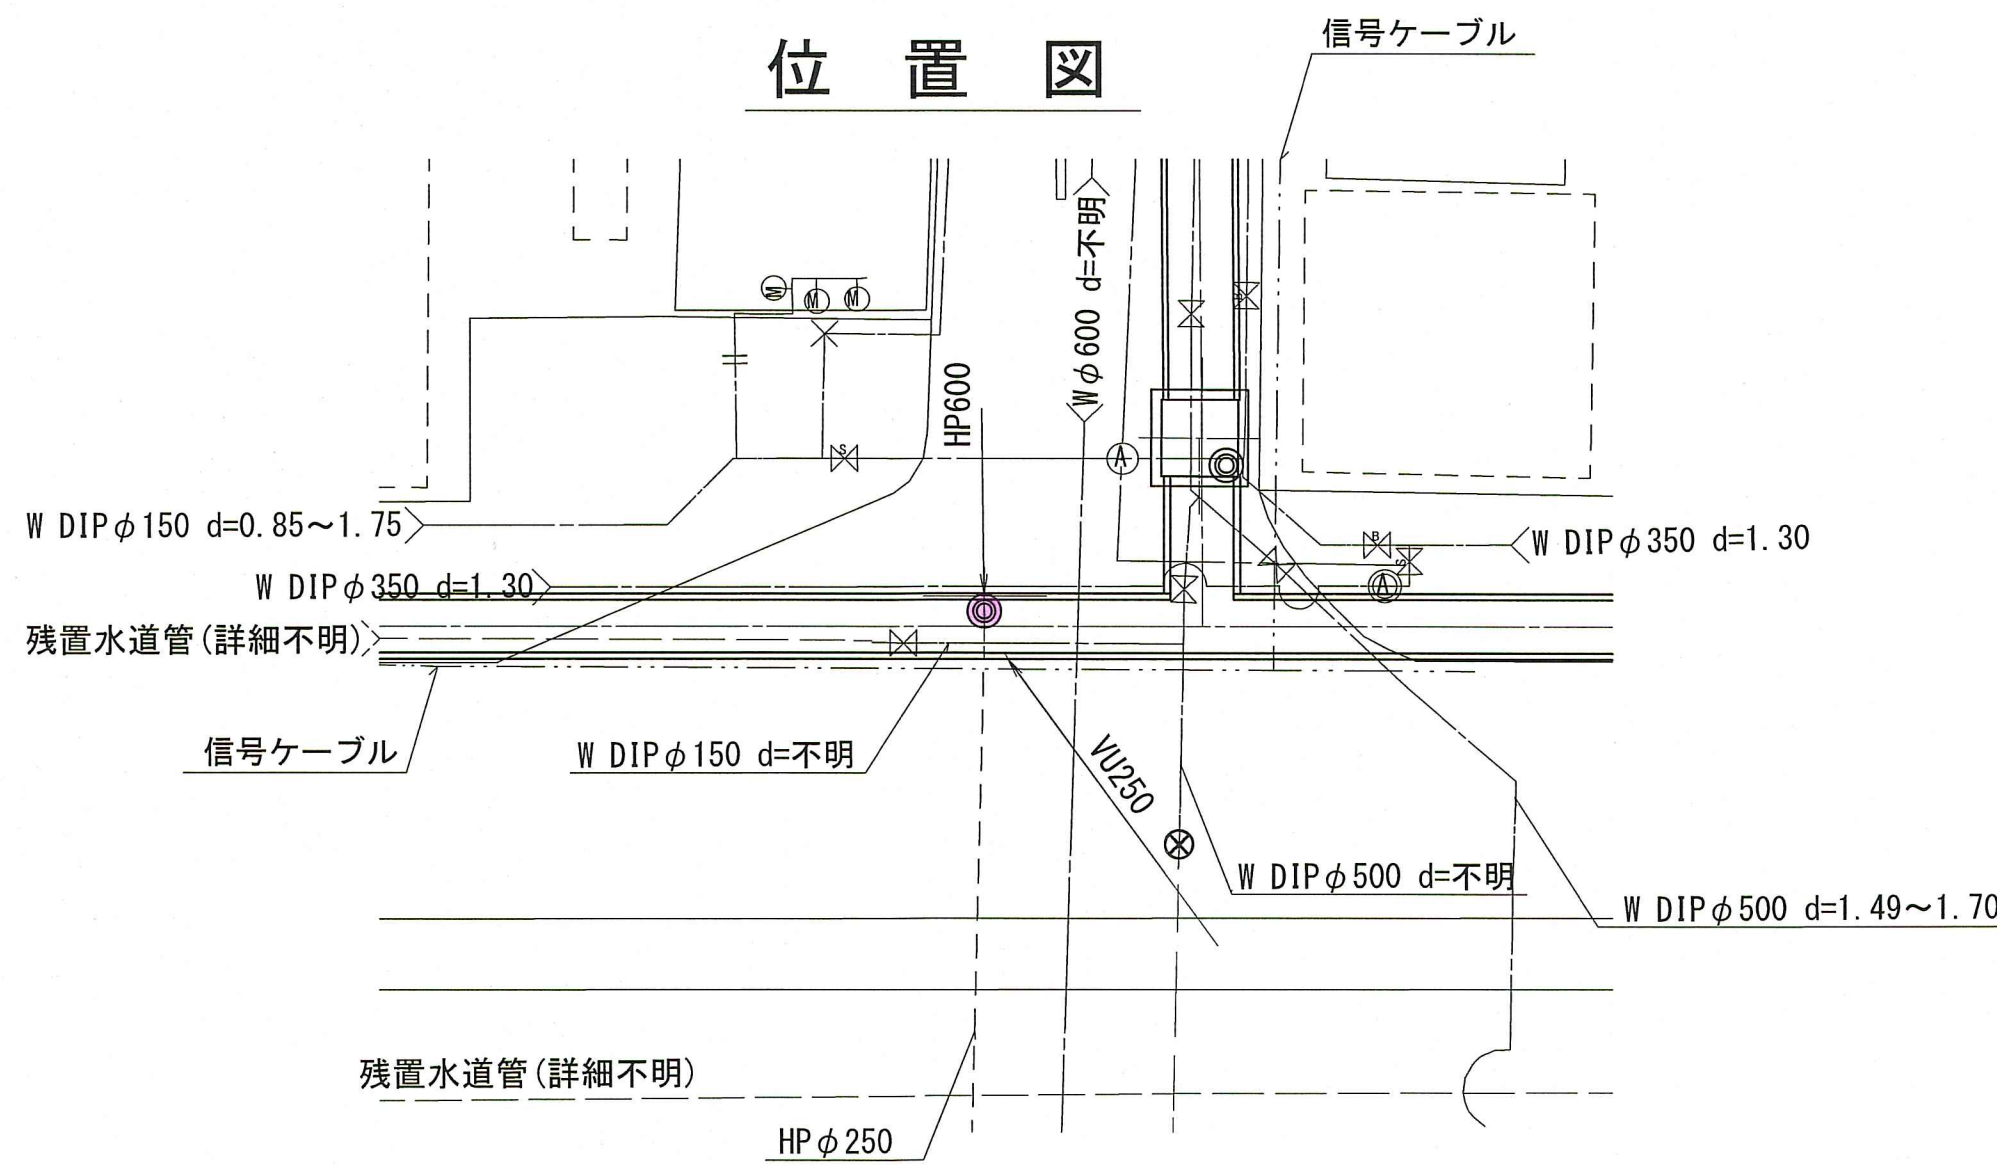


B - B

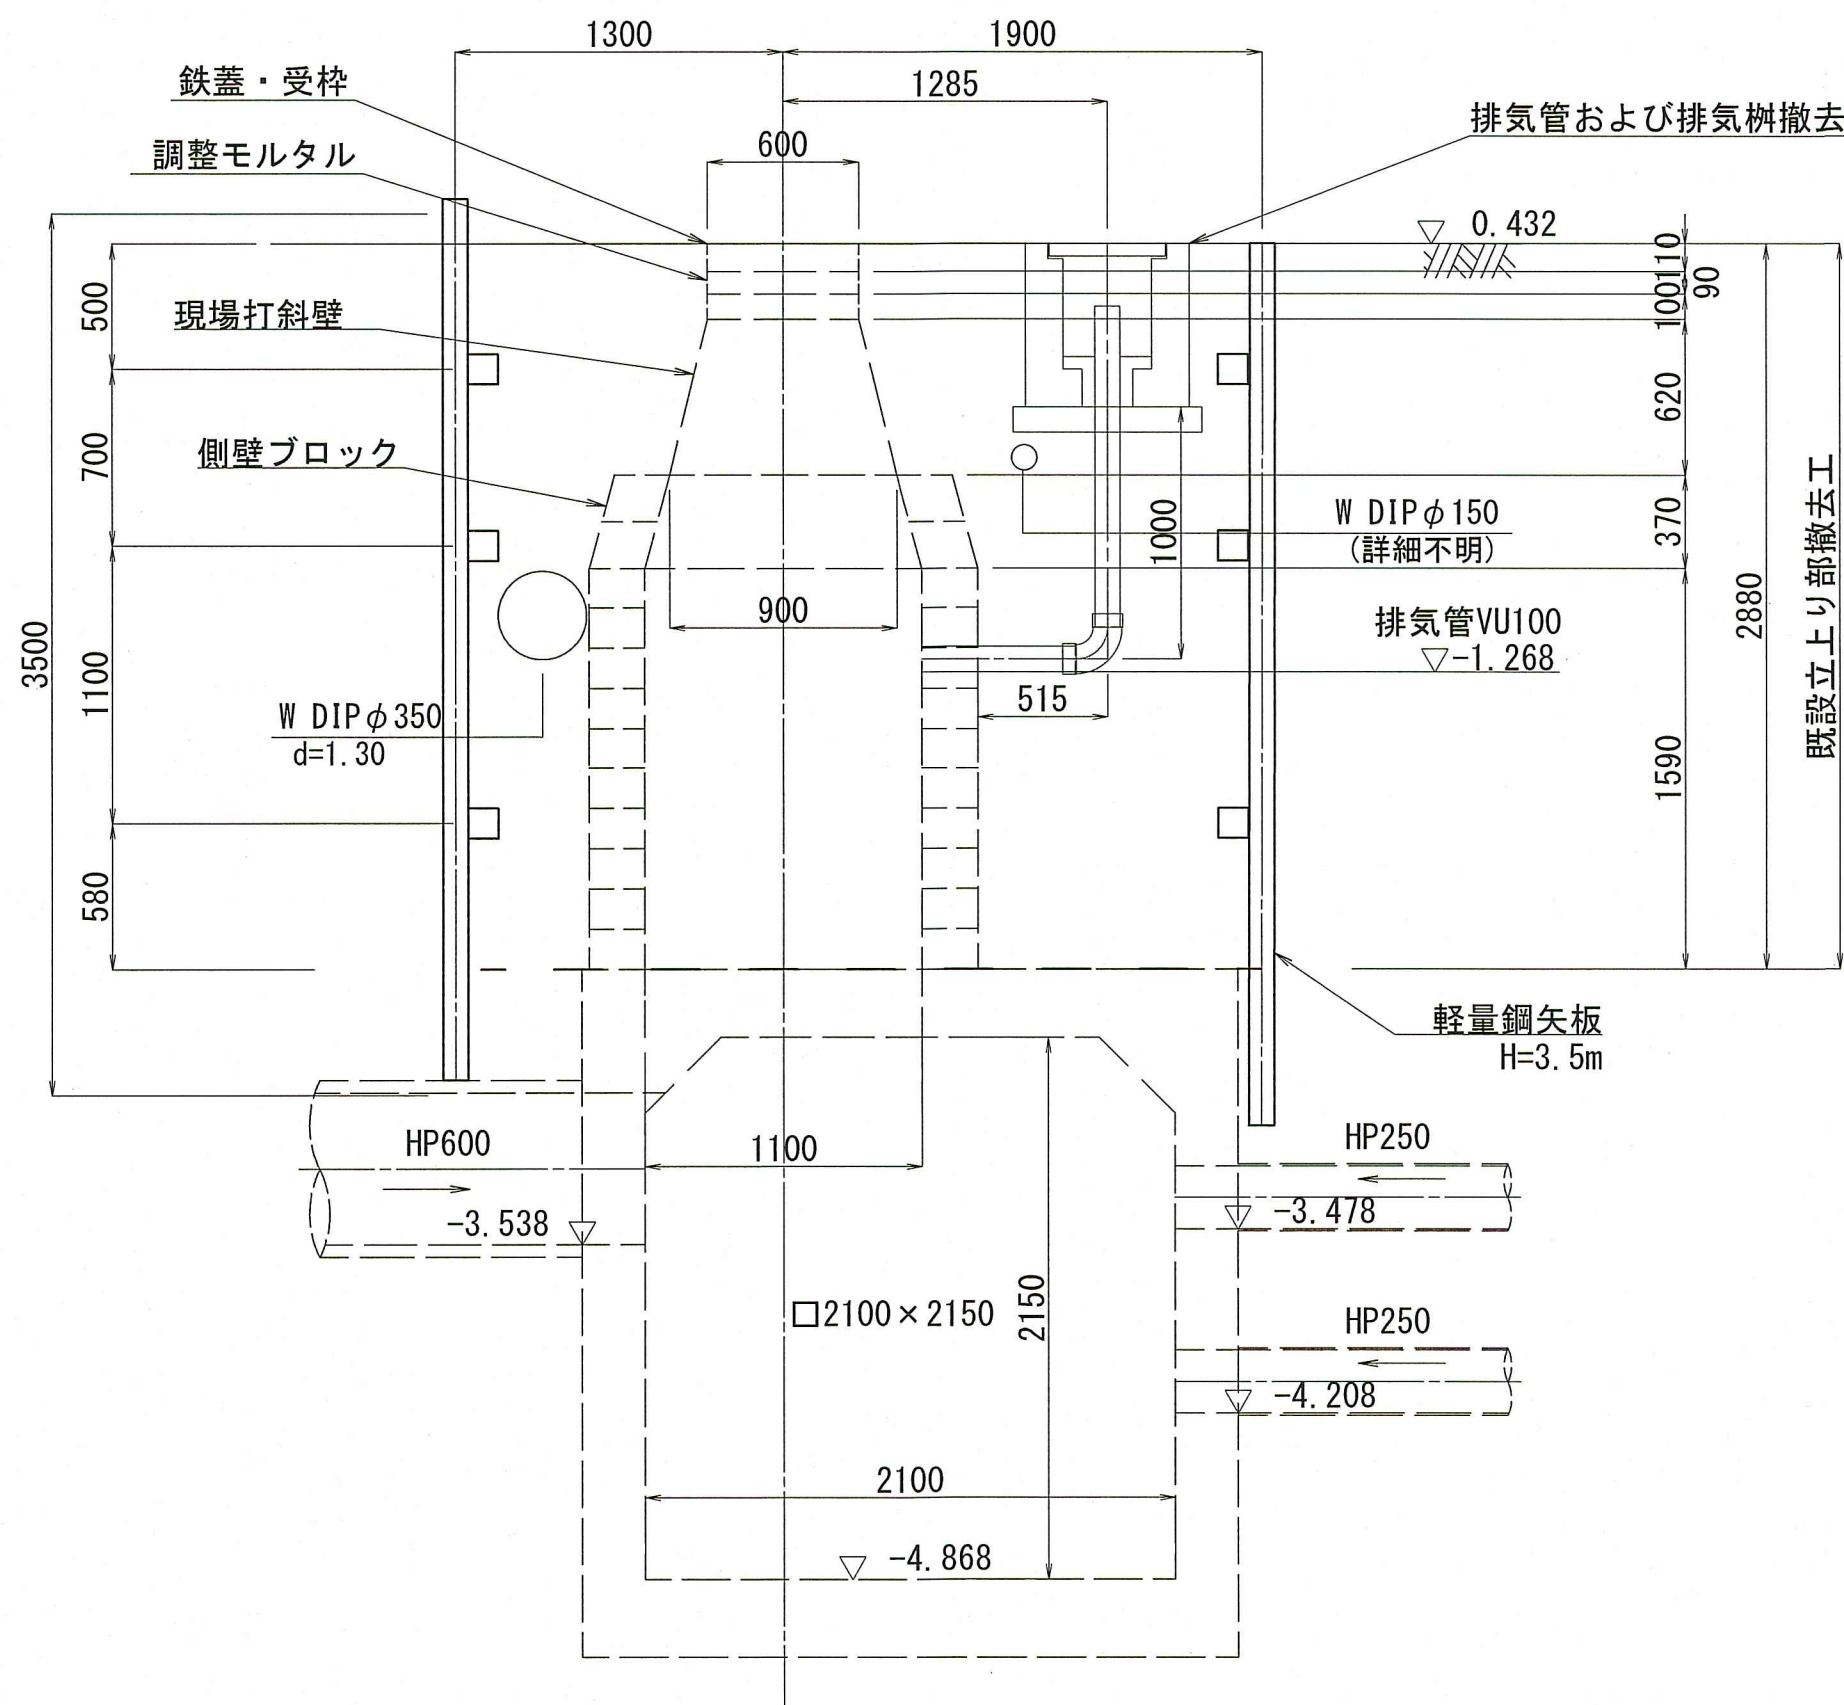

A - A

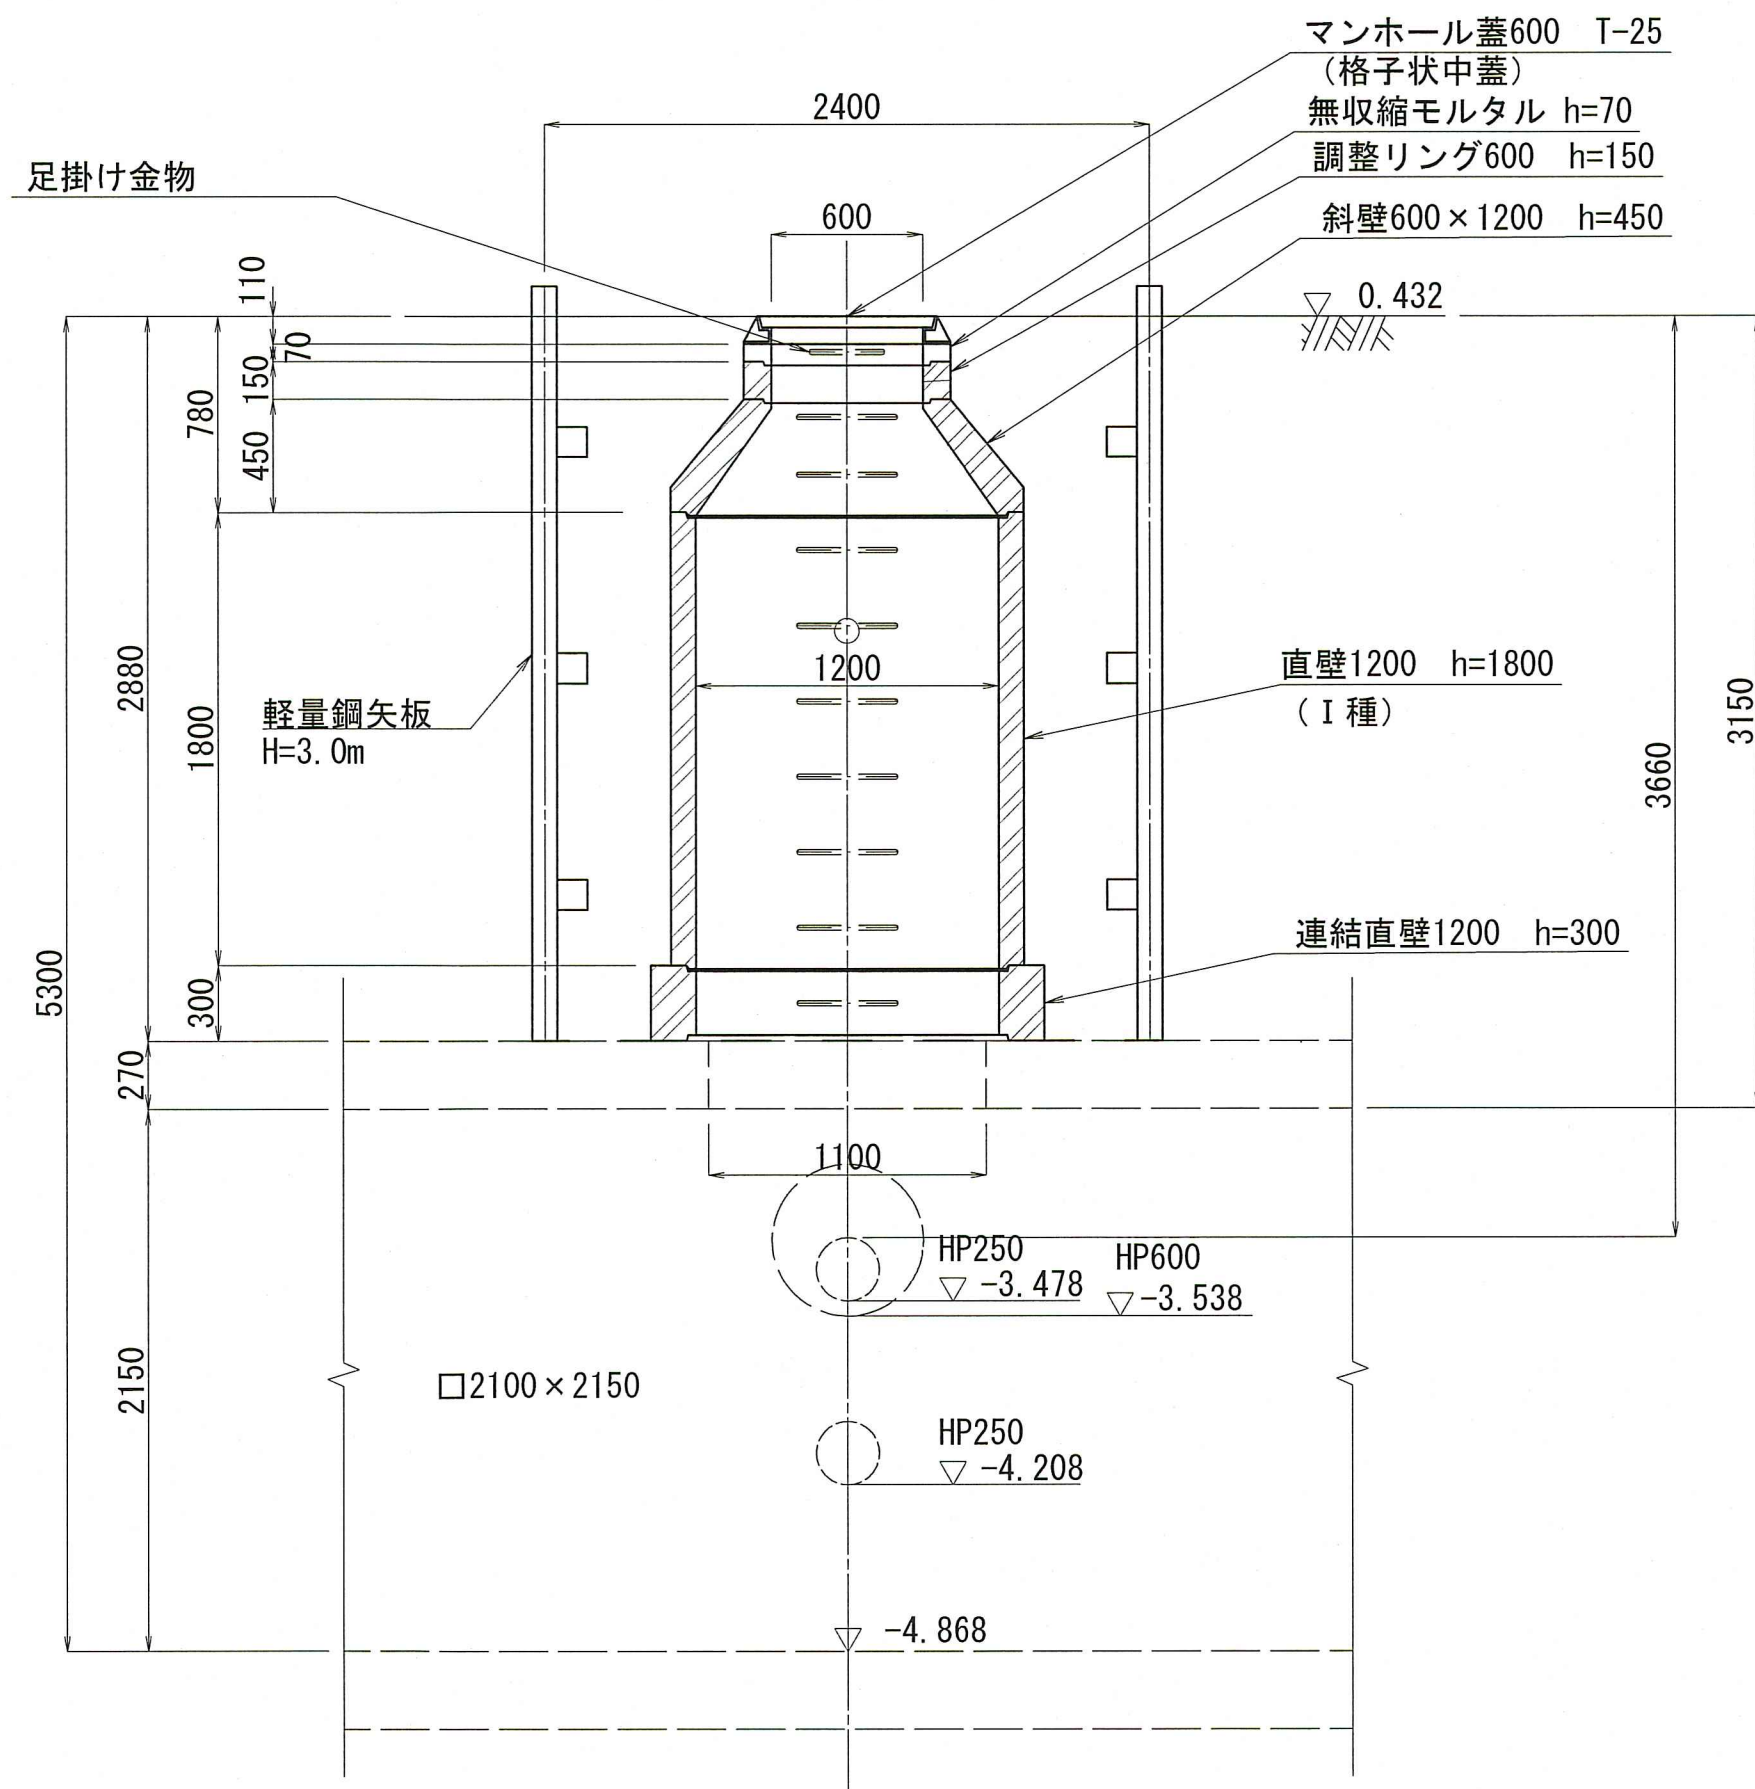

B - B

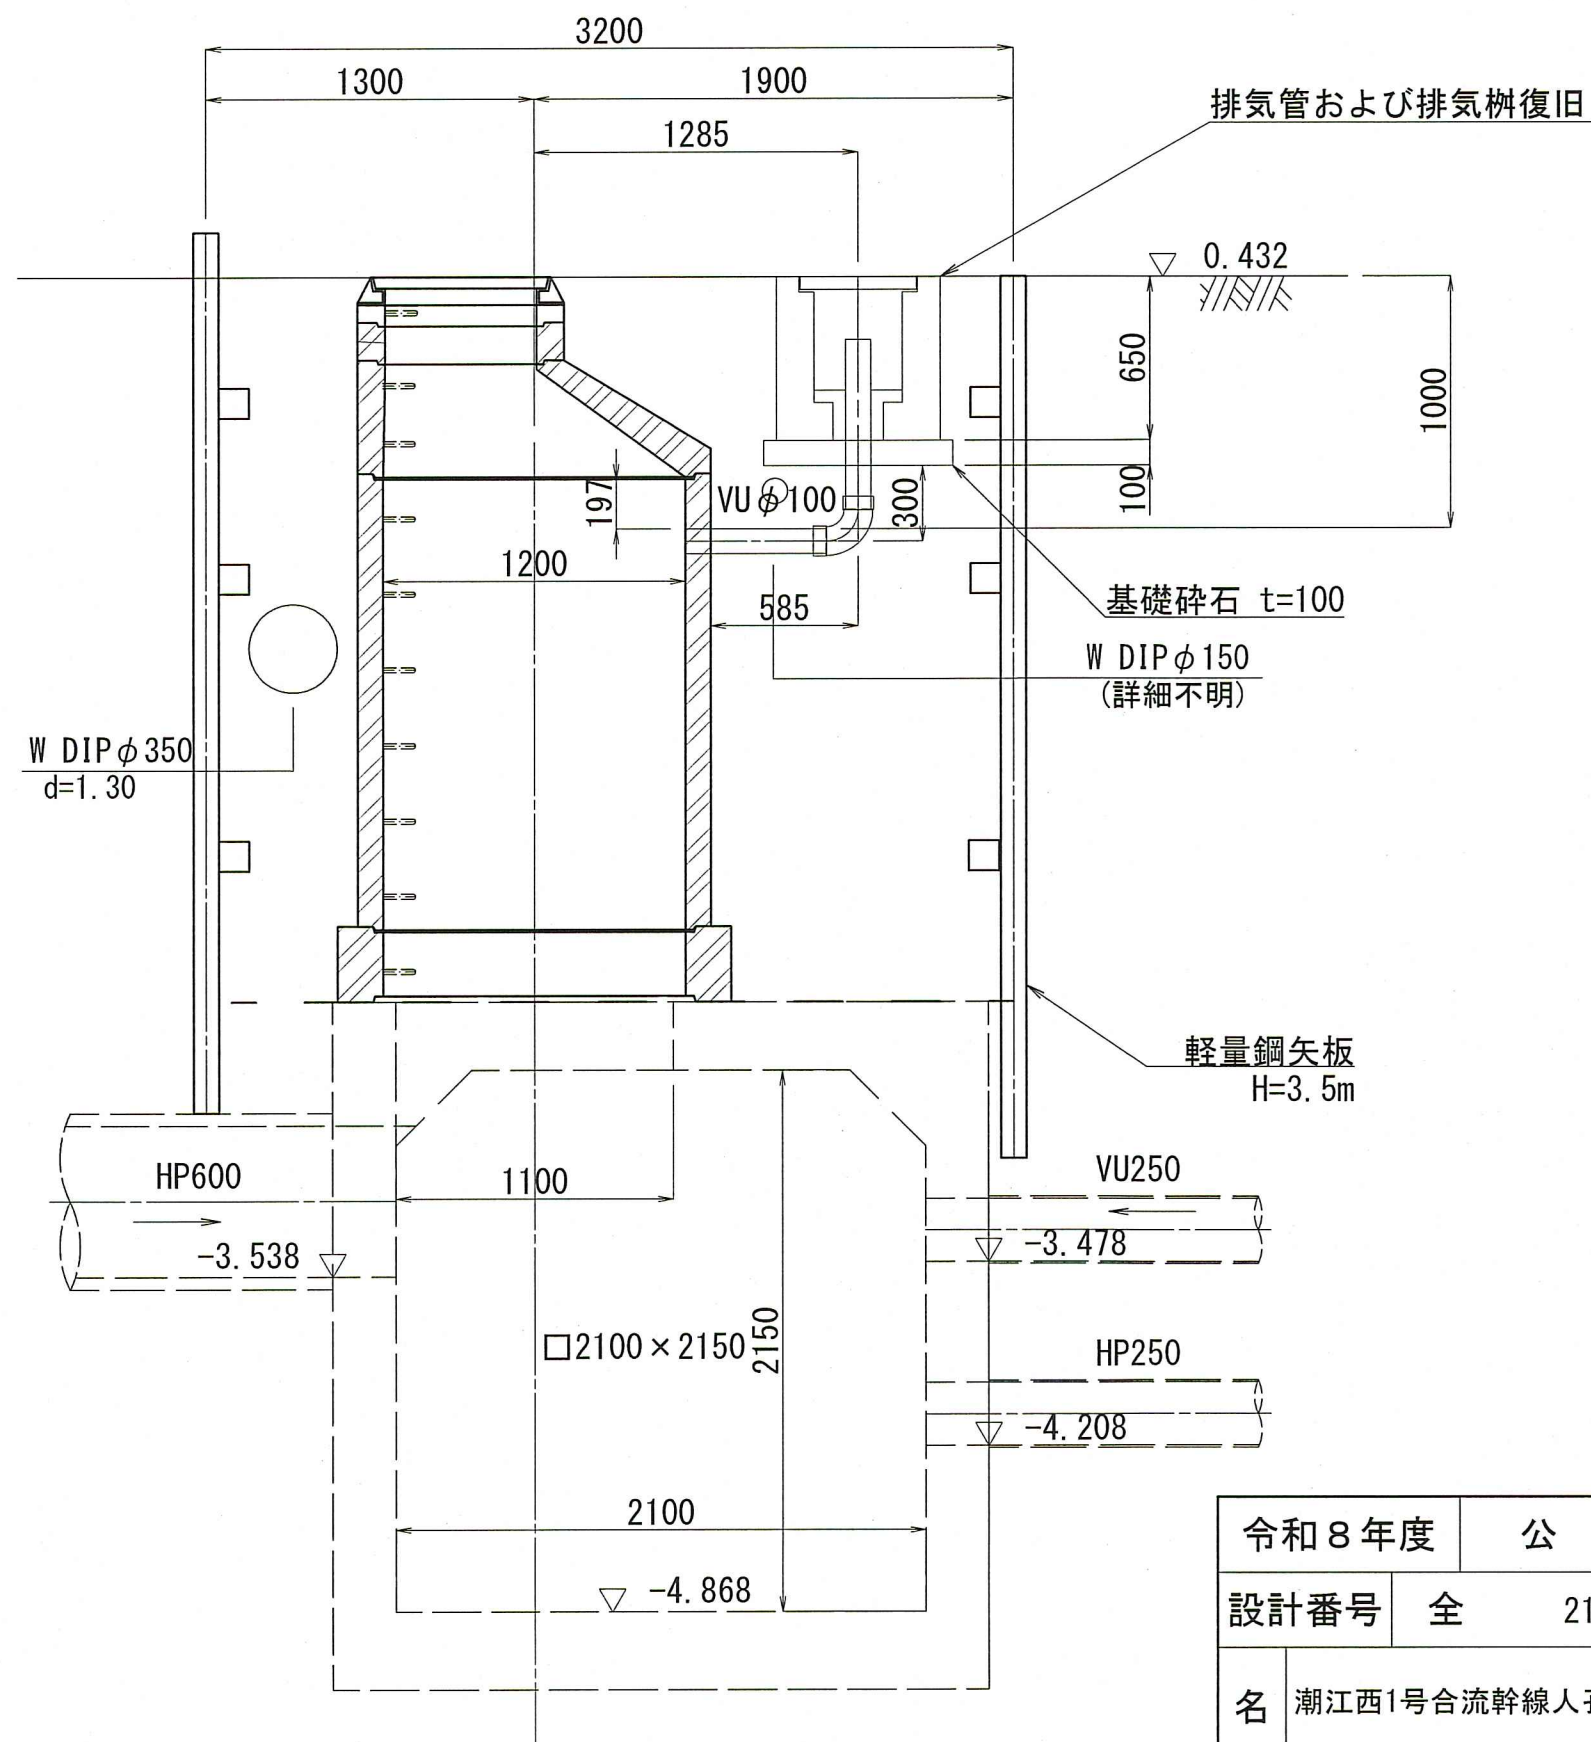

地下埋設物凡例	
上水道	— — — — —
ガ ス	— — — — —
N T T	— — — — —
信号ケーブル	— · — · — · — · —
水道残置管	— — — — —
污水管	— — — — —
雨水管	— — — — —

※排気柵は原則として既設品再利用とする。
※地下埋設物は必要な防護を講じること。


令和8年度		公 共 下 水 道 事 業					
設計番号		全		21 葉ノ内第		5 号	
名 称	湖江西1号合流幹線入孔耐震化工事（R8-1）					縮 尺	
	マンホール立上り部布設替え構造図(4) No.46 第一種マンホール					図 示	
課長		課長補佐		係長		設計	
高知市上下水道局下水道整備課							

マンホール立上り部布設替え構造図(6)

No. 48 特殊マンホール (2800×1500)

S=1:30 (A1)


平面図

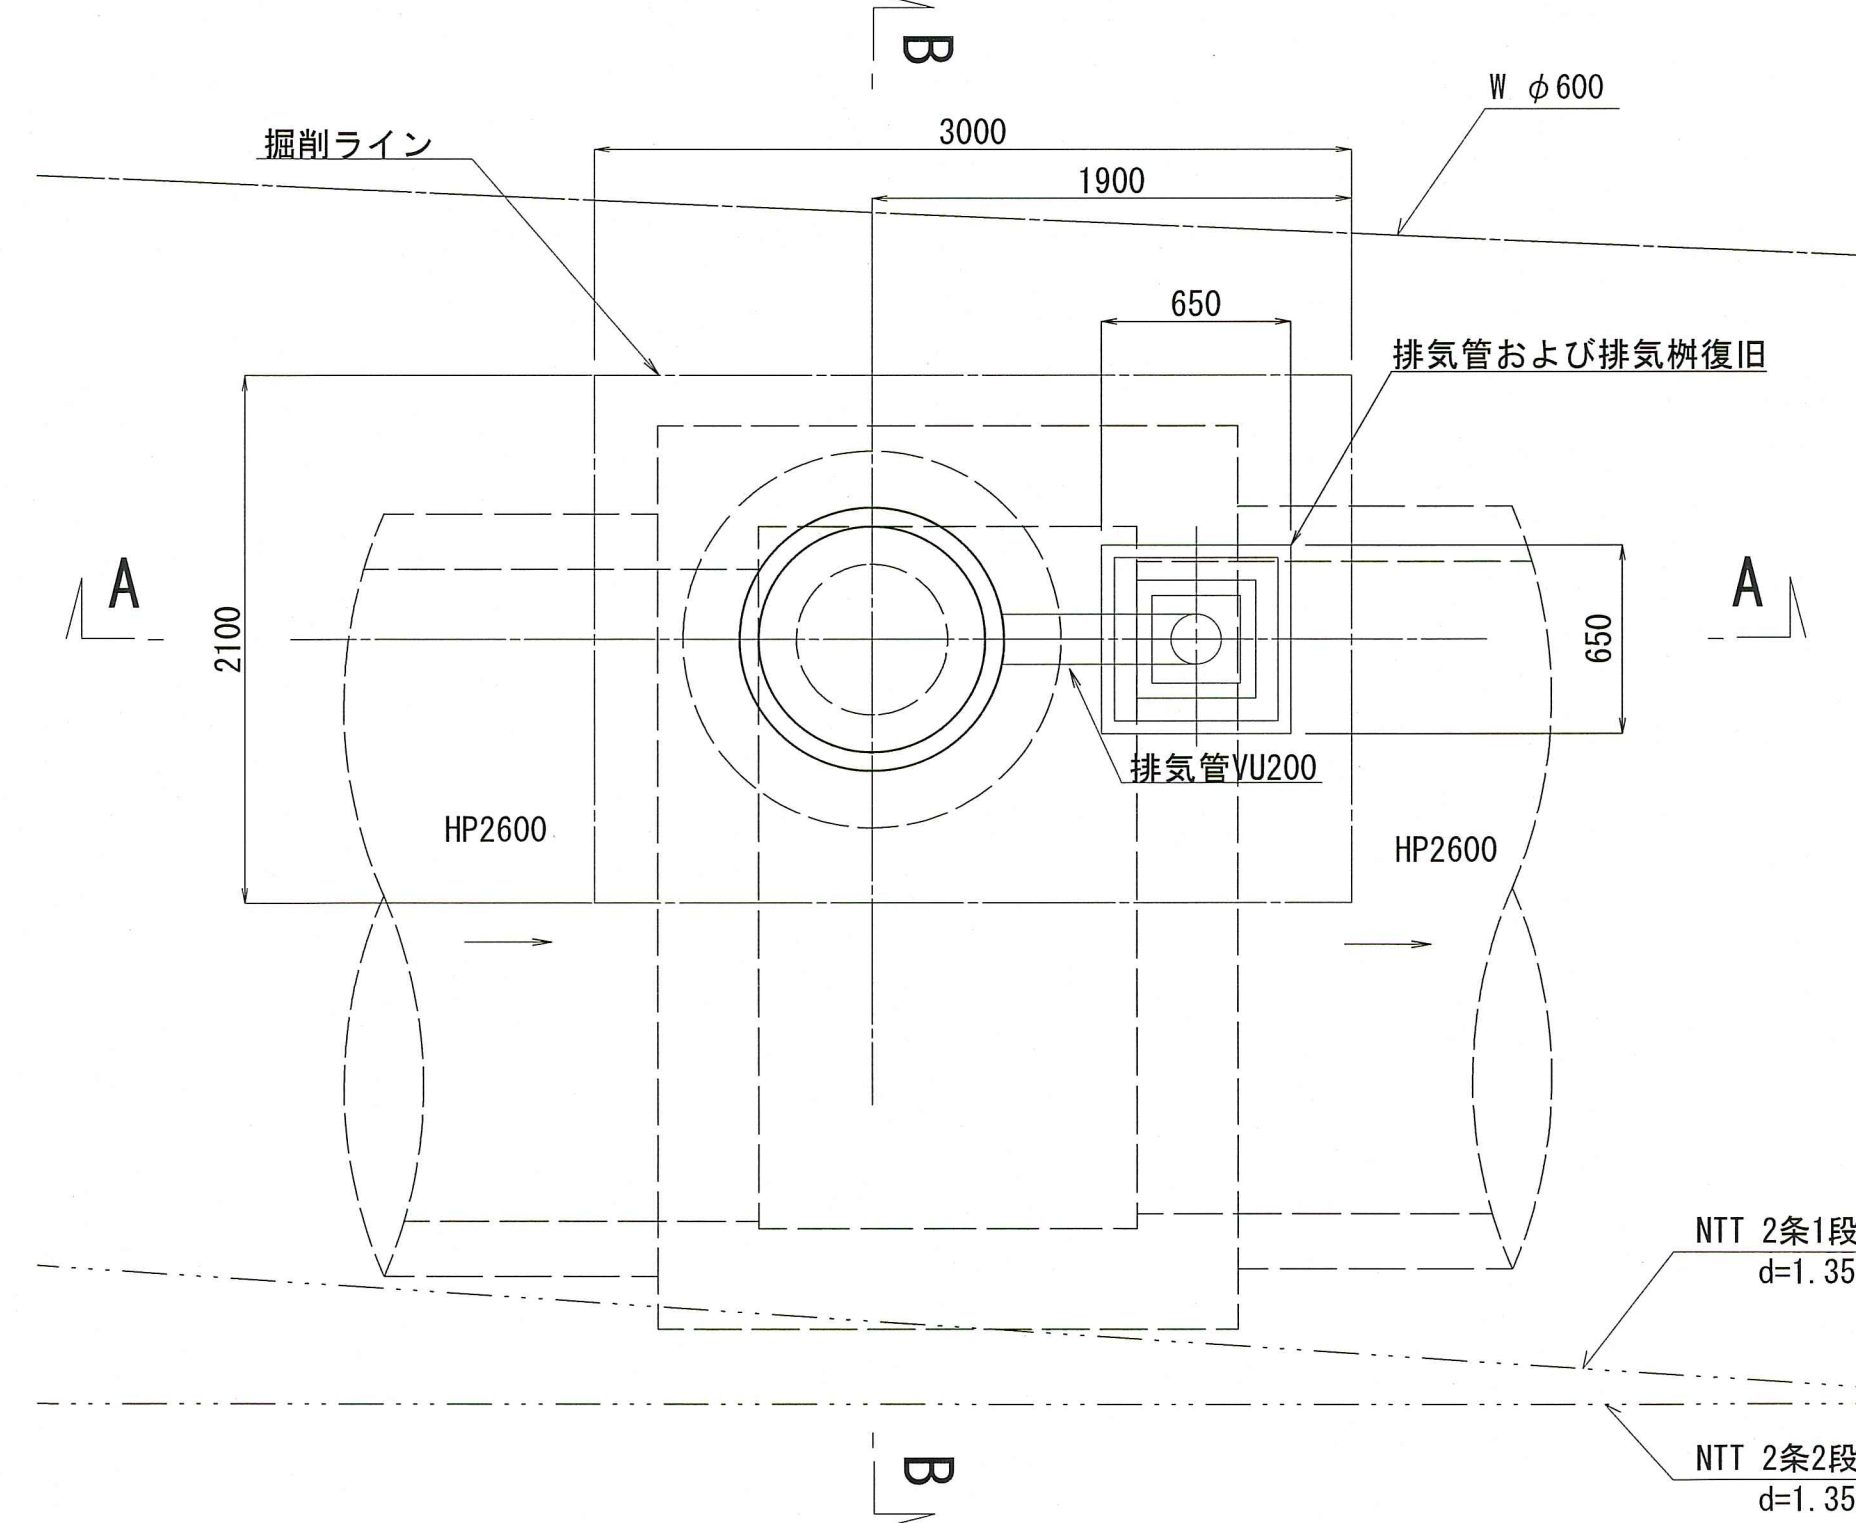

地下埋設物凡例	
上水道	-----
ガス	-----
NTT	-----
信号ケーブル	-----
水道残置管	-----
污水管	-----
雨水管	-----


※排気樹は原則として既設品再利用とする
※地下埋設物位置は不明確である。工事の際は必要な防護を講じること。

位置図

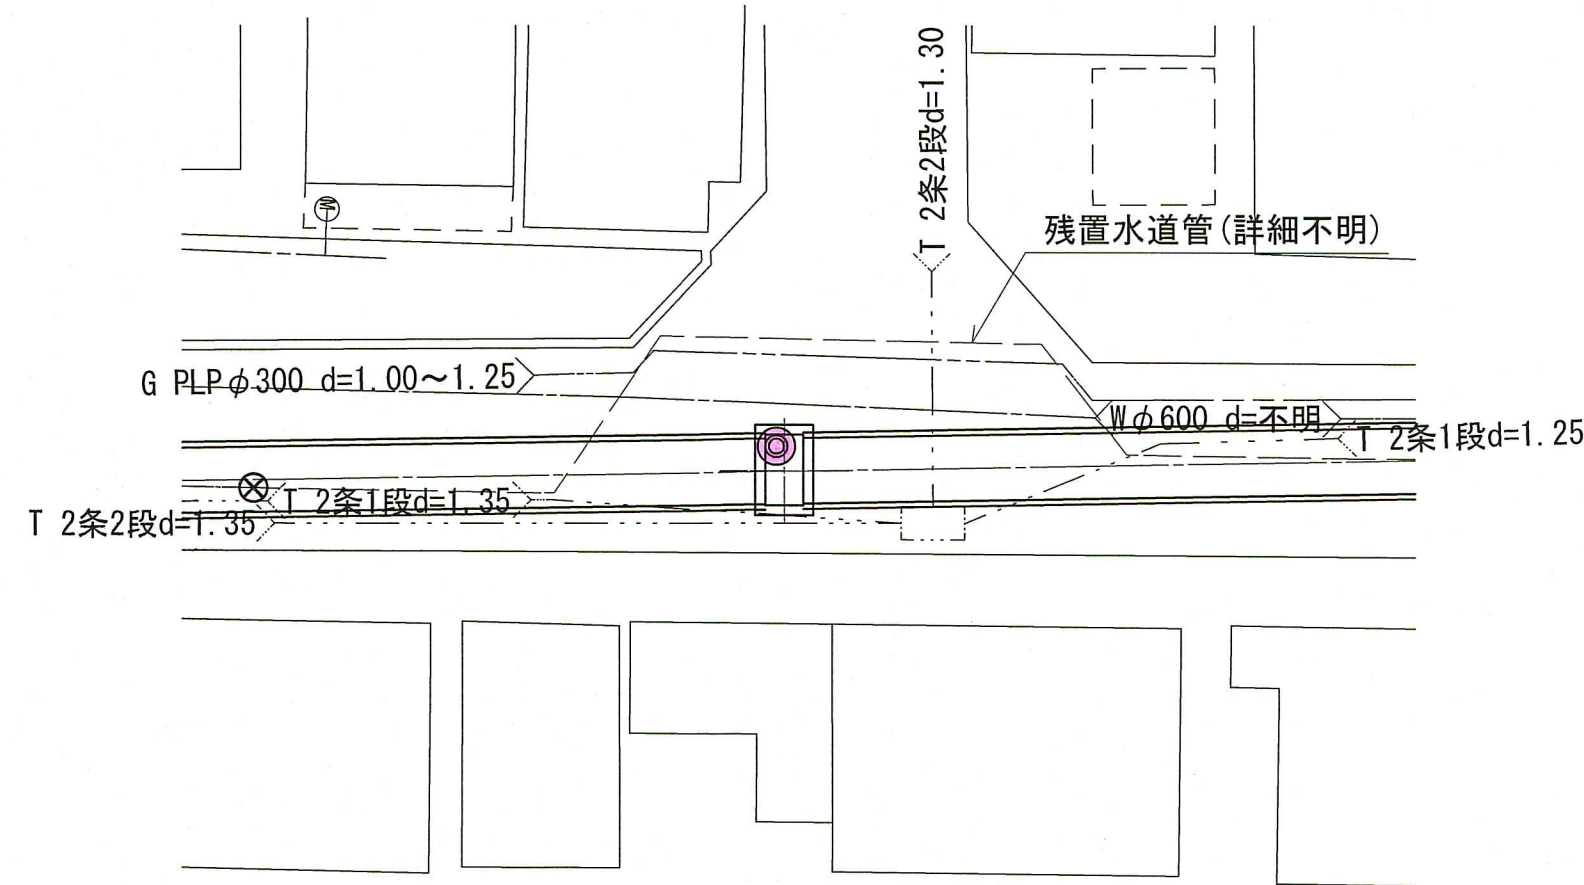


撤去工断面図

A - A

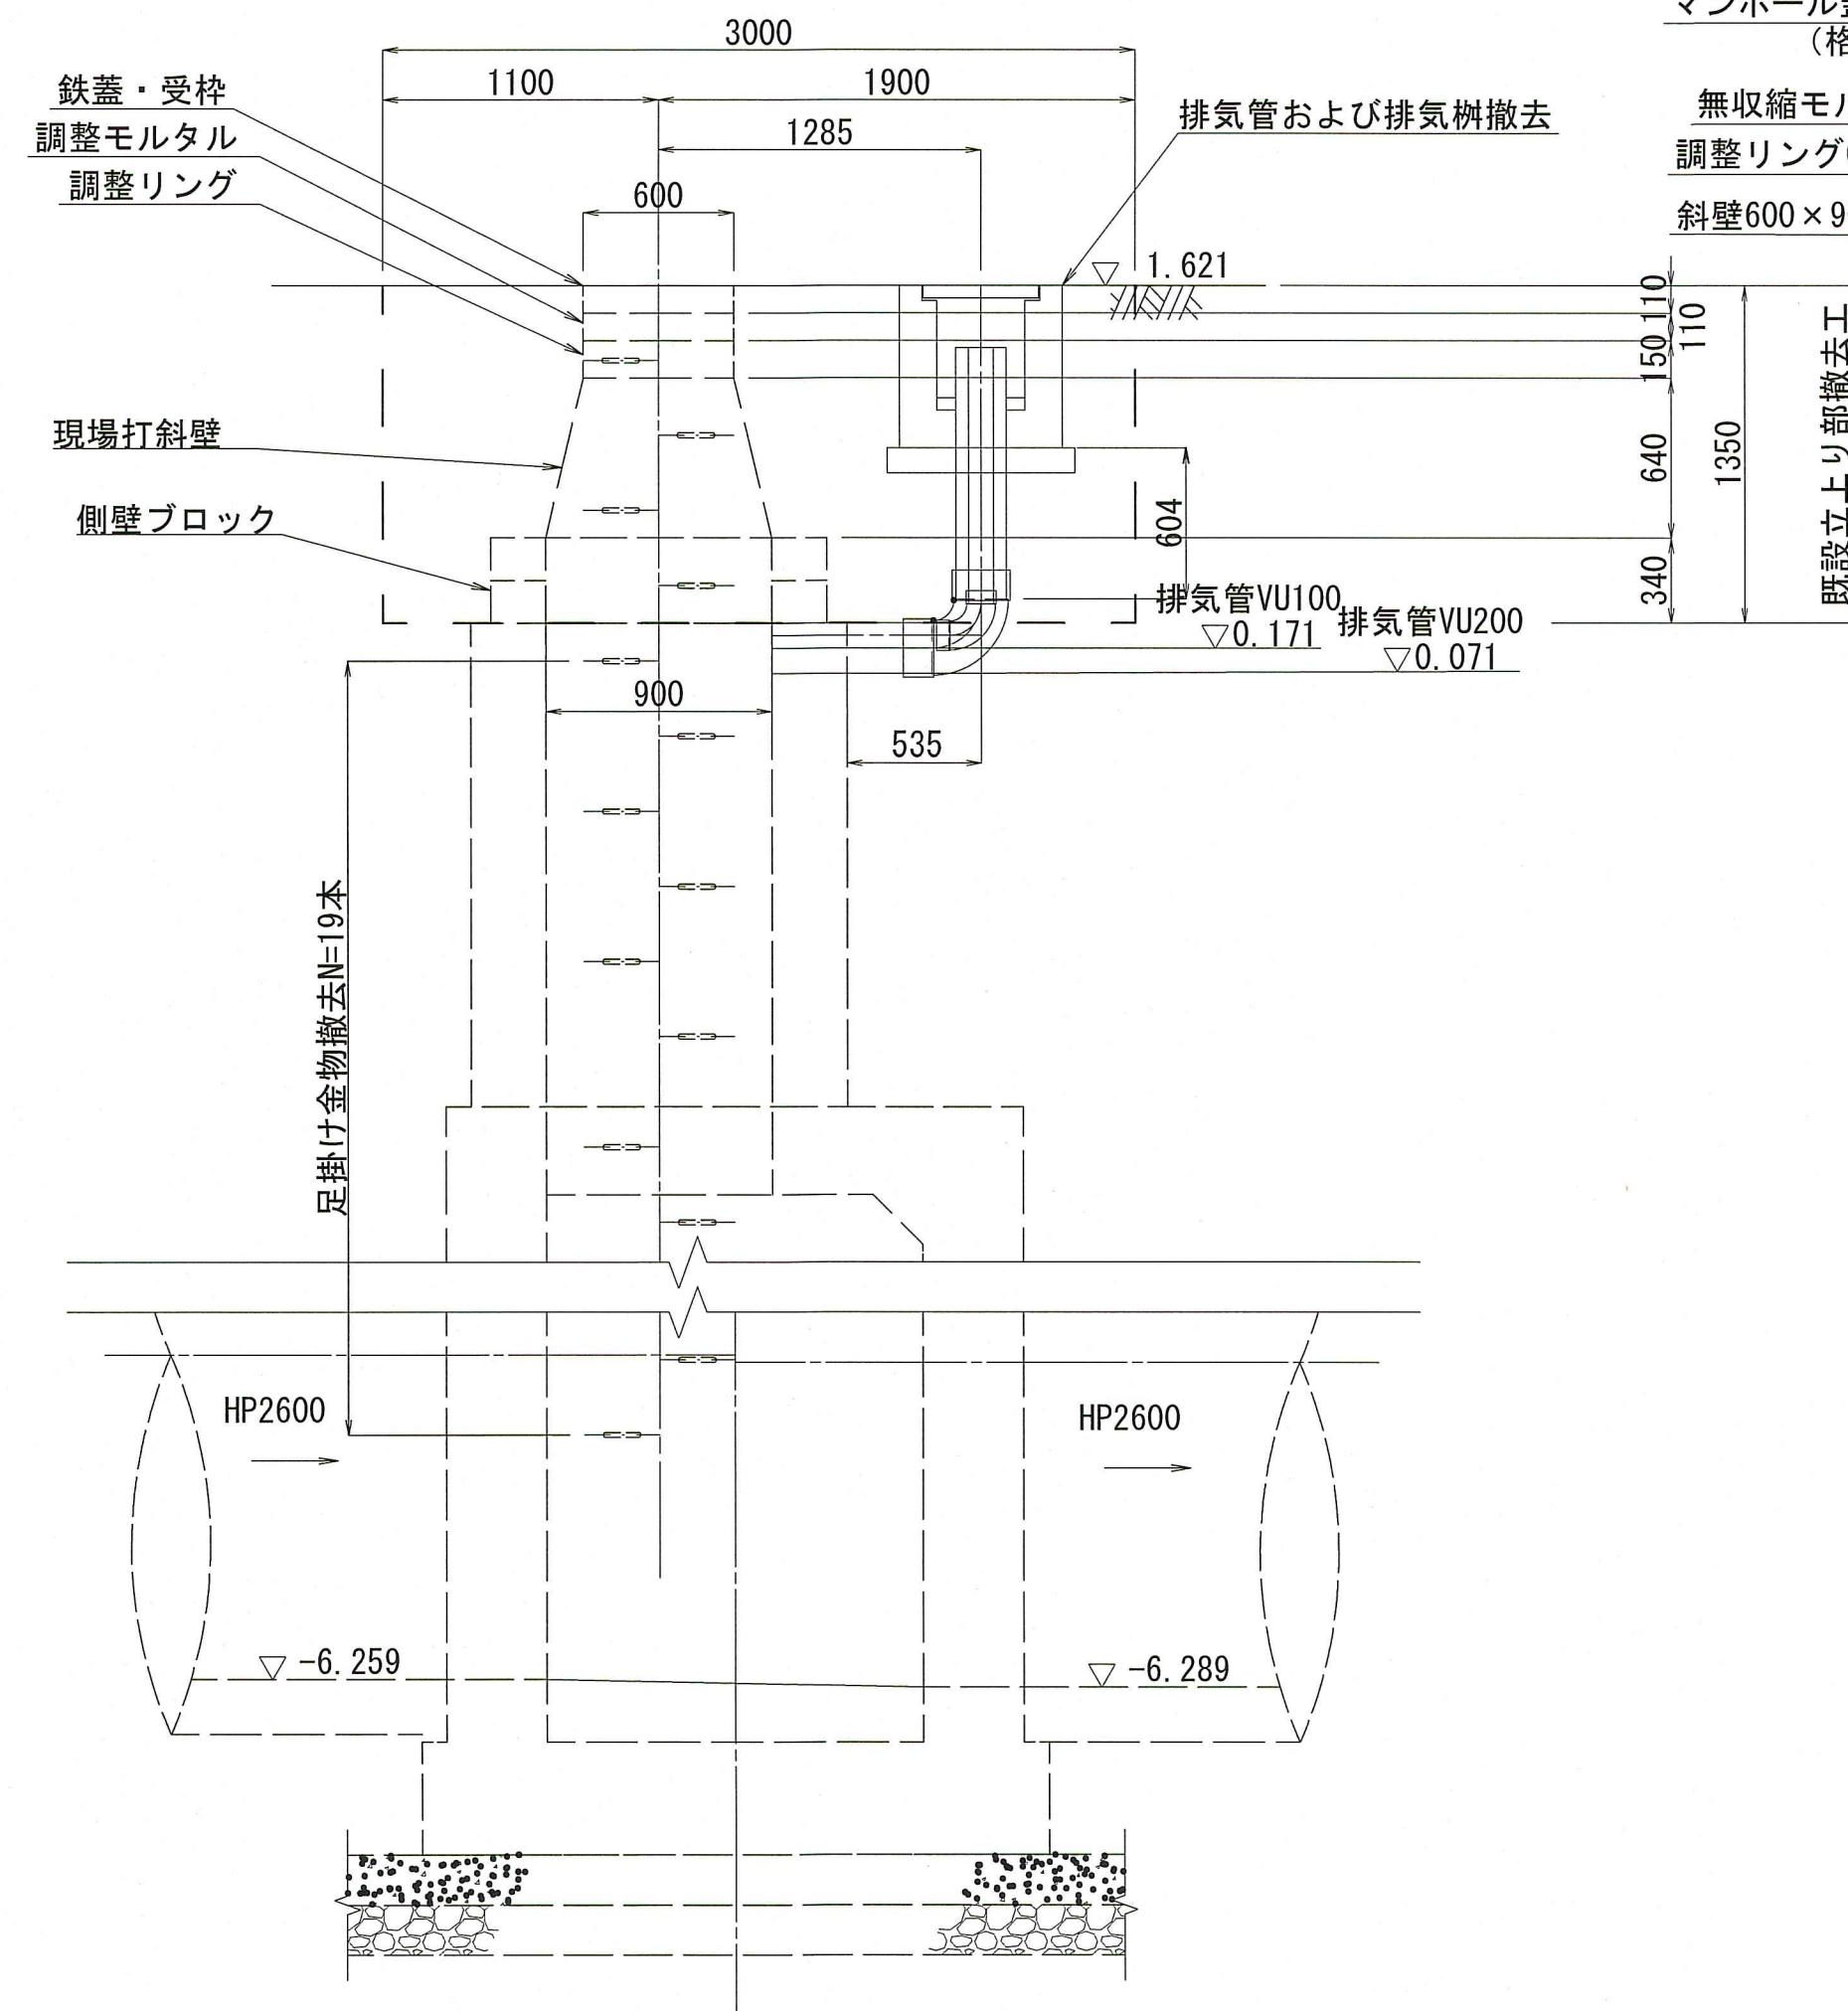


布設替え断面図

A - A

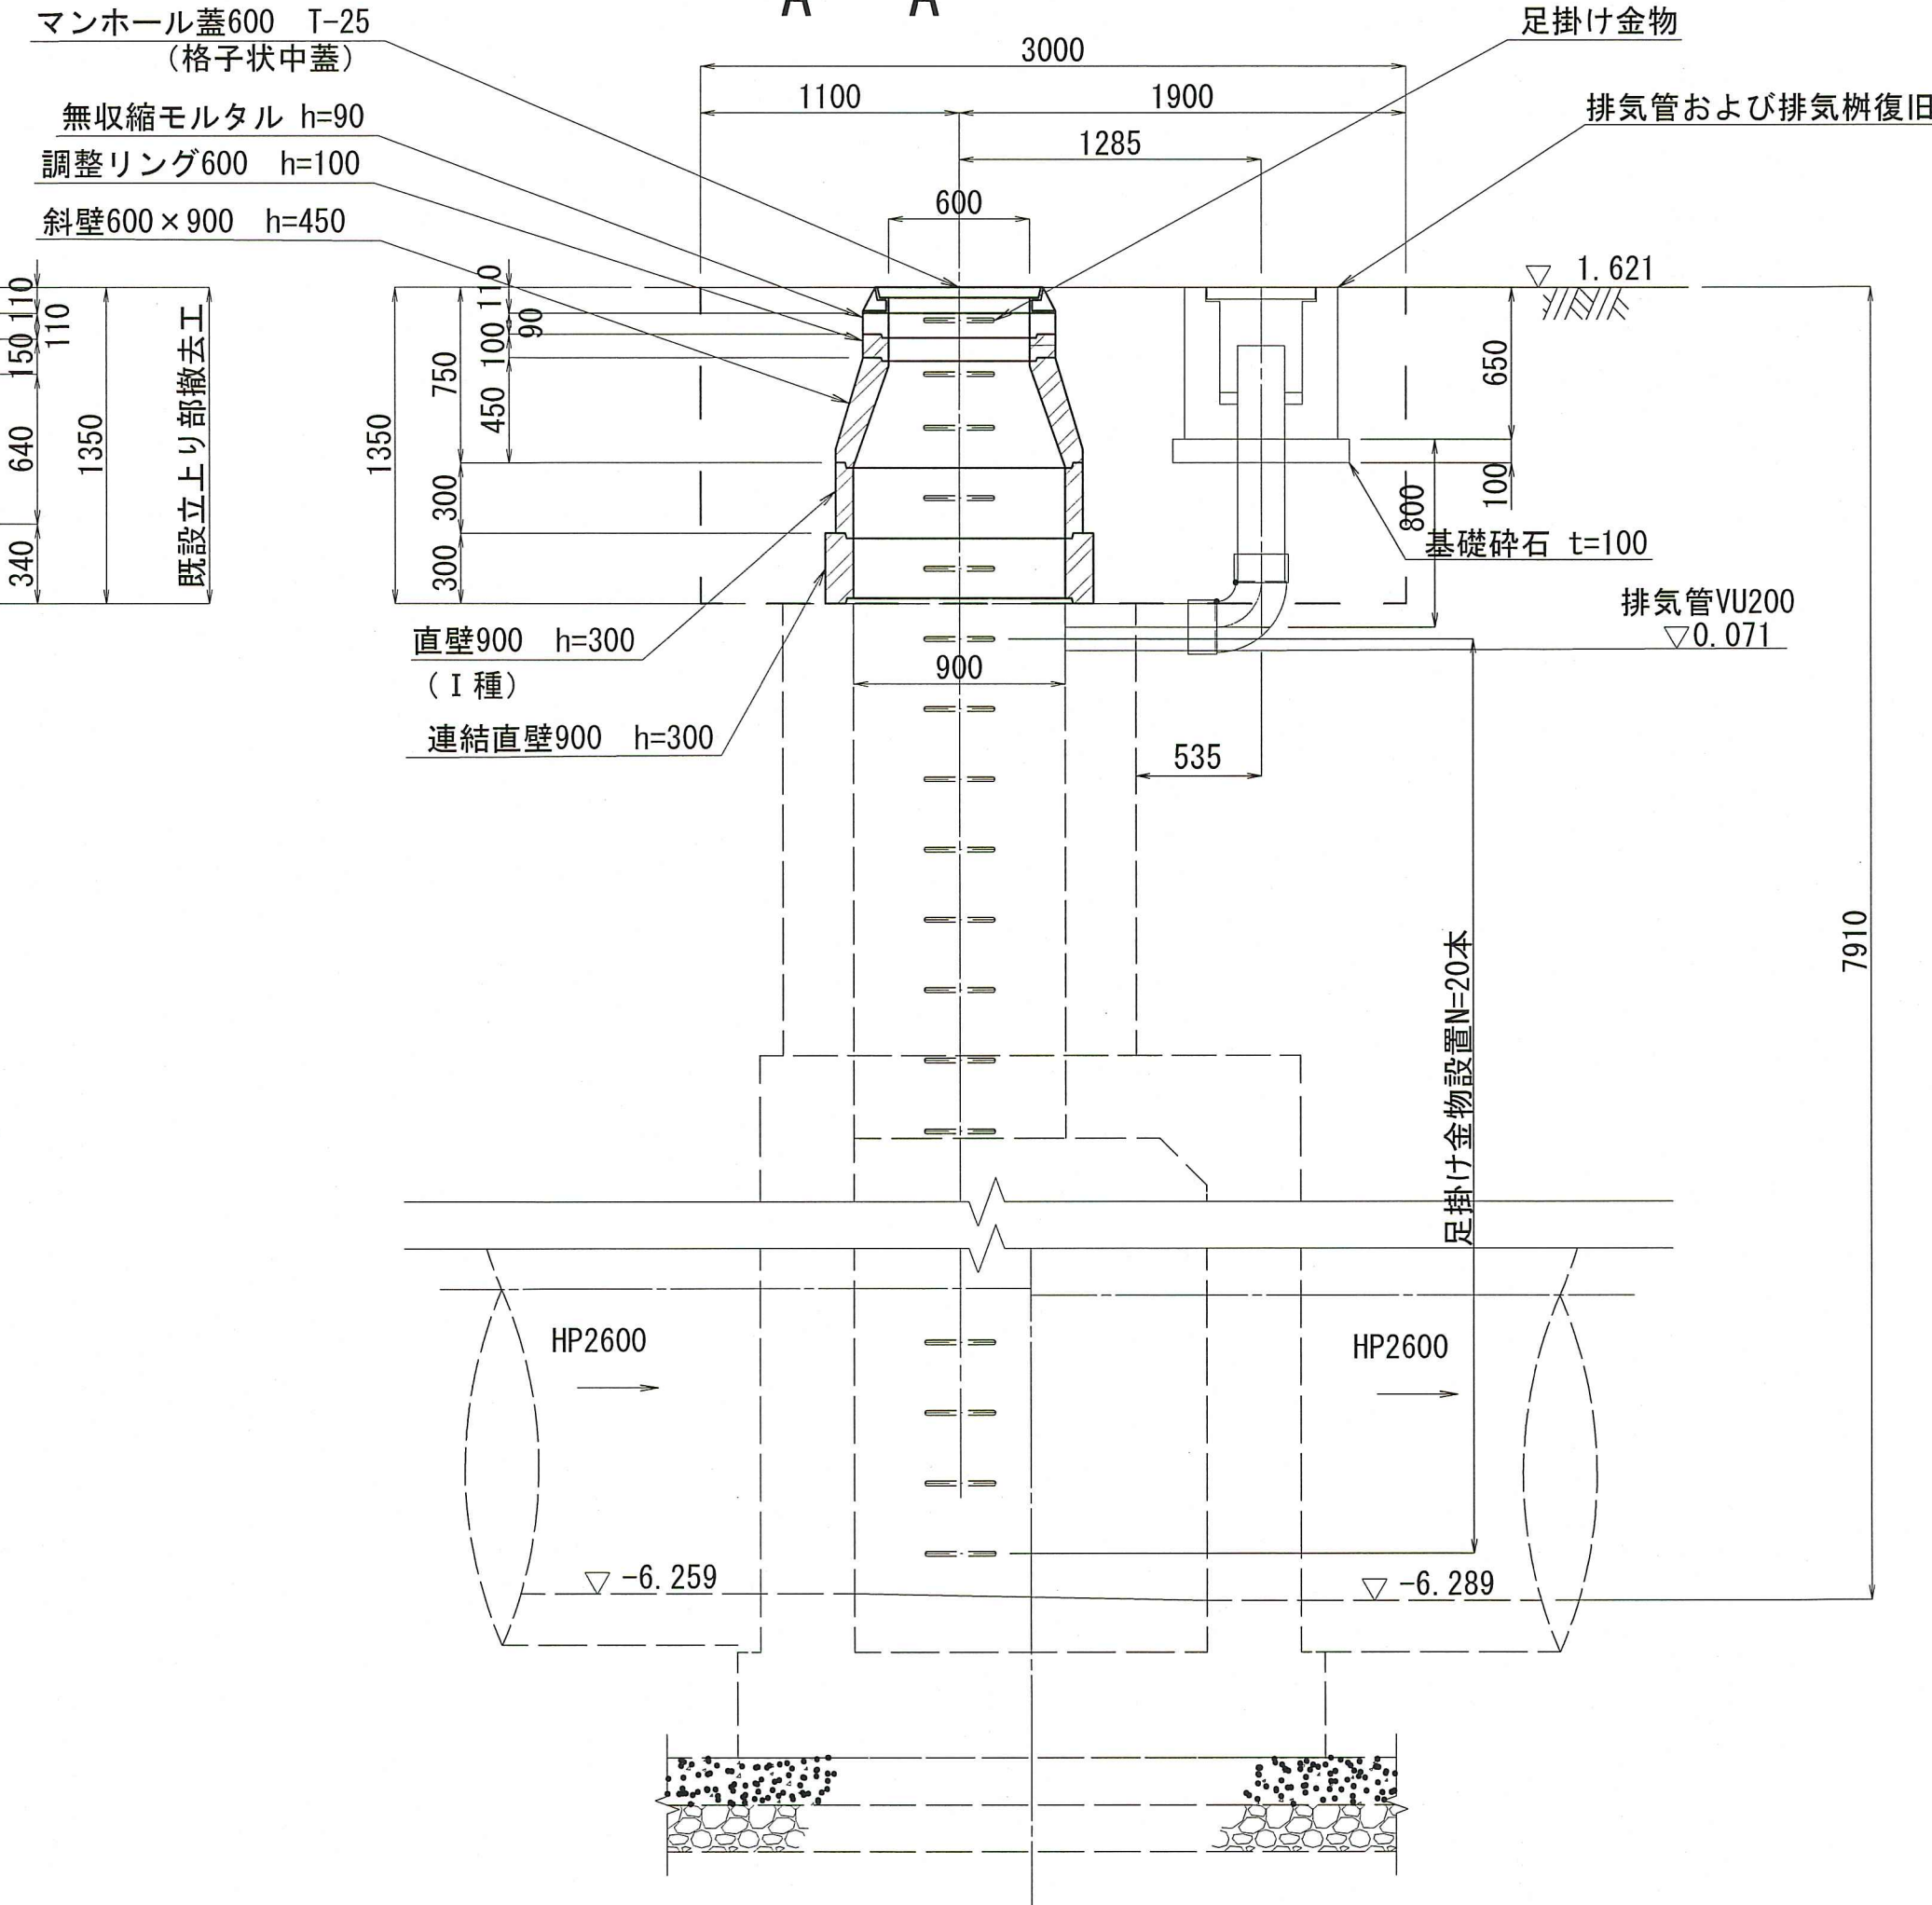

布設替え断面図

B - B


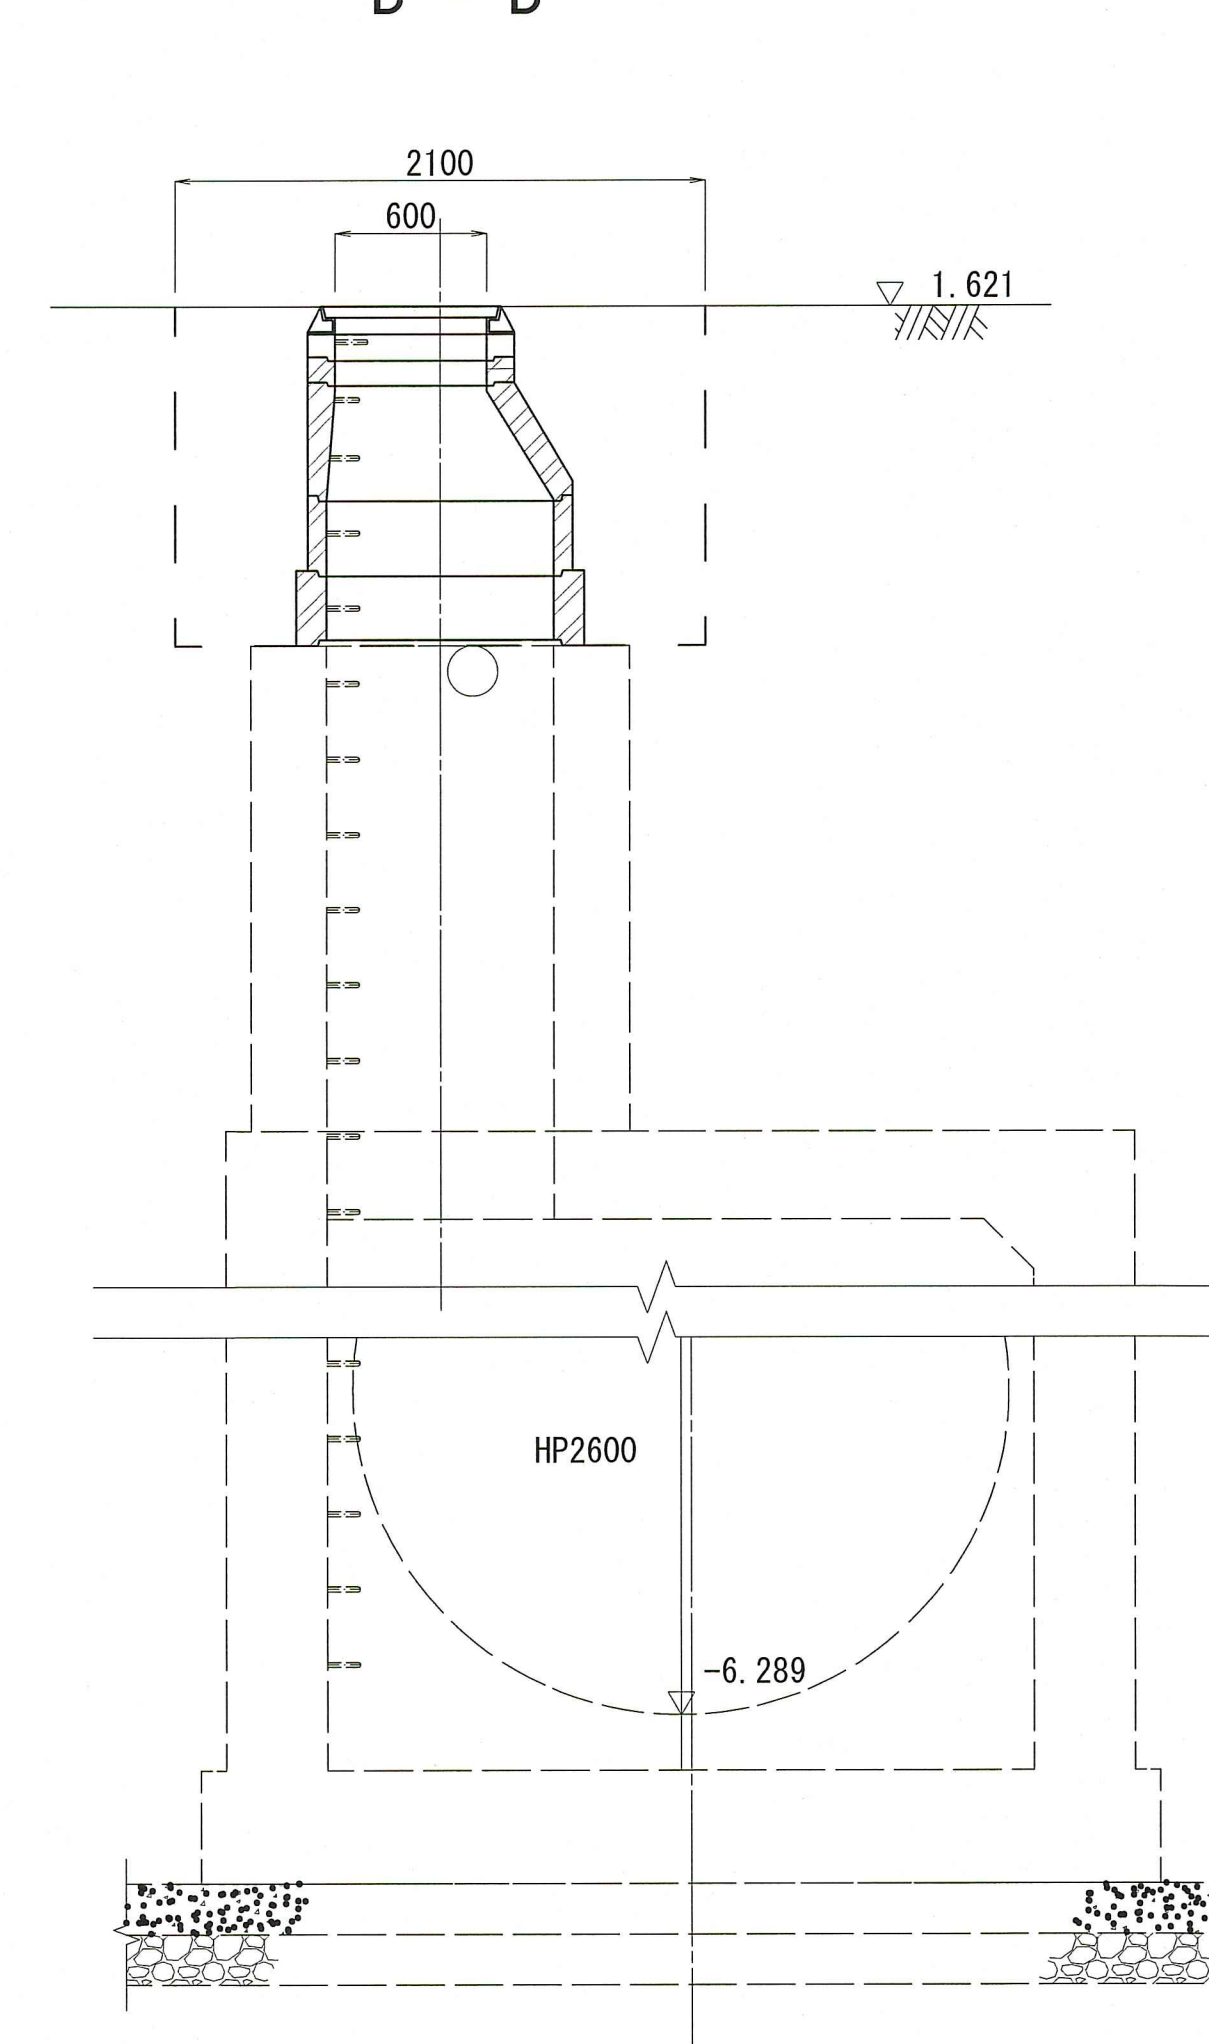


令和8年度	公共下水道事業
設計番号	全 21 葉ノ内第 7 号
名 称	潮江西1号合流幹線人孔耐震化工事 (R8-1)
縮 尺	マンホール立上り部布設替え構造図(6)
図 示	No. 48 特殊マンホール (2800×1500)
課長	課長補佐
係長	設計
高知市上下水道局下水道整備課	

No. 50 特殊マンホール (3050×1200) S=1:30 (A1)

S=1 : 30 (A1)

B

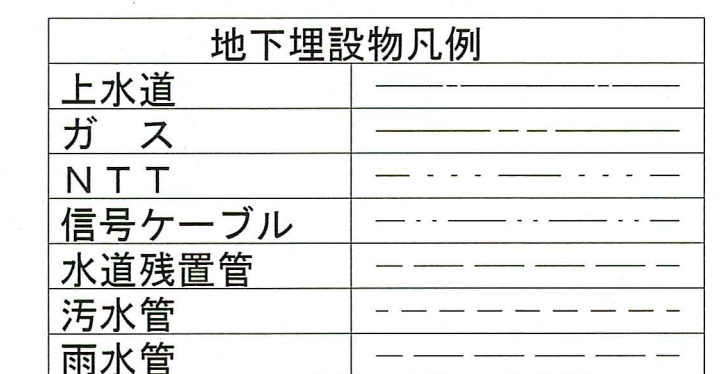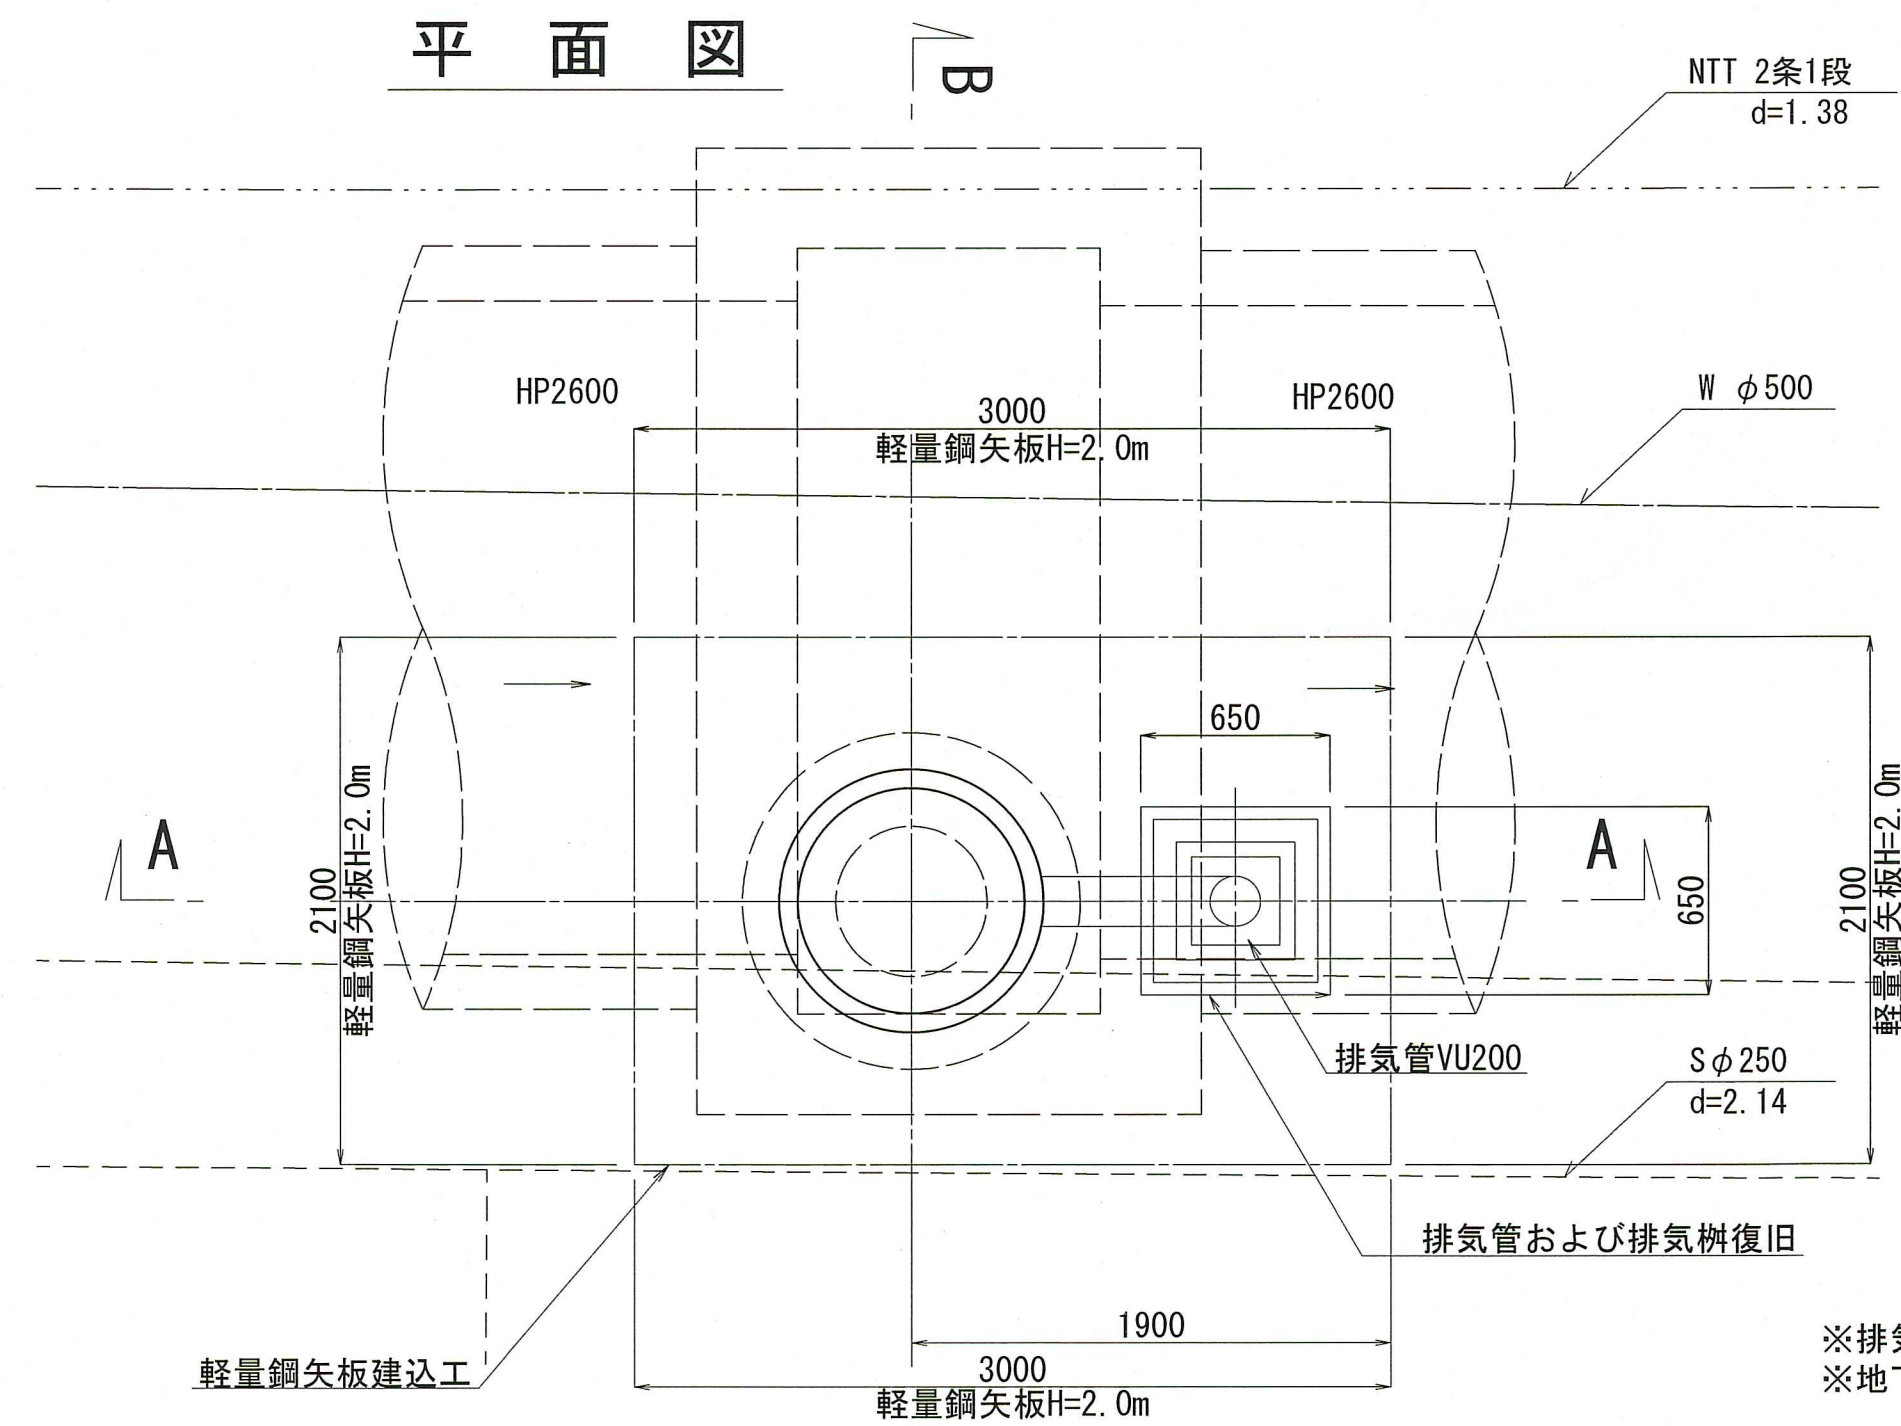

Technical drawing of a manhole structure. The top view shows a circular manhole with a diameter of 500 mm (W φ 500) and a depth of 6.462 m. The side view shows a trapezoidal structure with a top width of 600 mm, a bottom width of 900 mm, and a height of 2.0 m. The structure is made of light steel plate (軽量鋼矢板) with S φ 250 and d=2.14. The drawing includes a section line and a note '1.733'.


令和8年度		公 共 下 水 道 事 業					
設計番号		全 21 葉ノ内第 9 号					
名 称	潮江西1号合流幹線人孔耐震化工事（R8-1）					縮 尺	
	マンホール立上り部布設替え構造図(8) No. 50 特殊マンホール（3050×1200）					図 示	
課長		課長補佐		係長		設計	
高知市上下水道局下水道整備課							

マンホール立上り部布設替え構造図(9)


No. 51 特殊マンホール (3050×1200)

S=1:30 (A1)

位置図

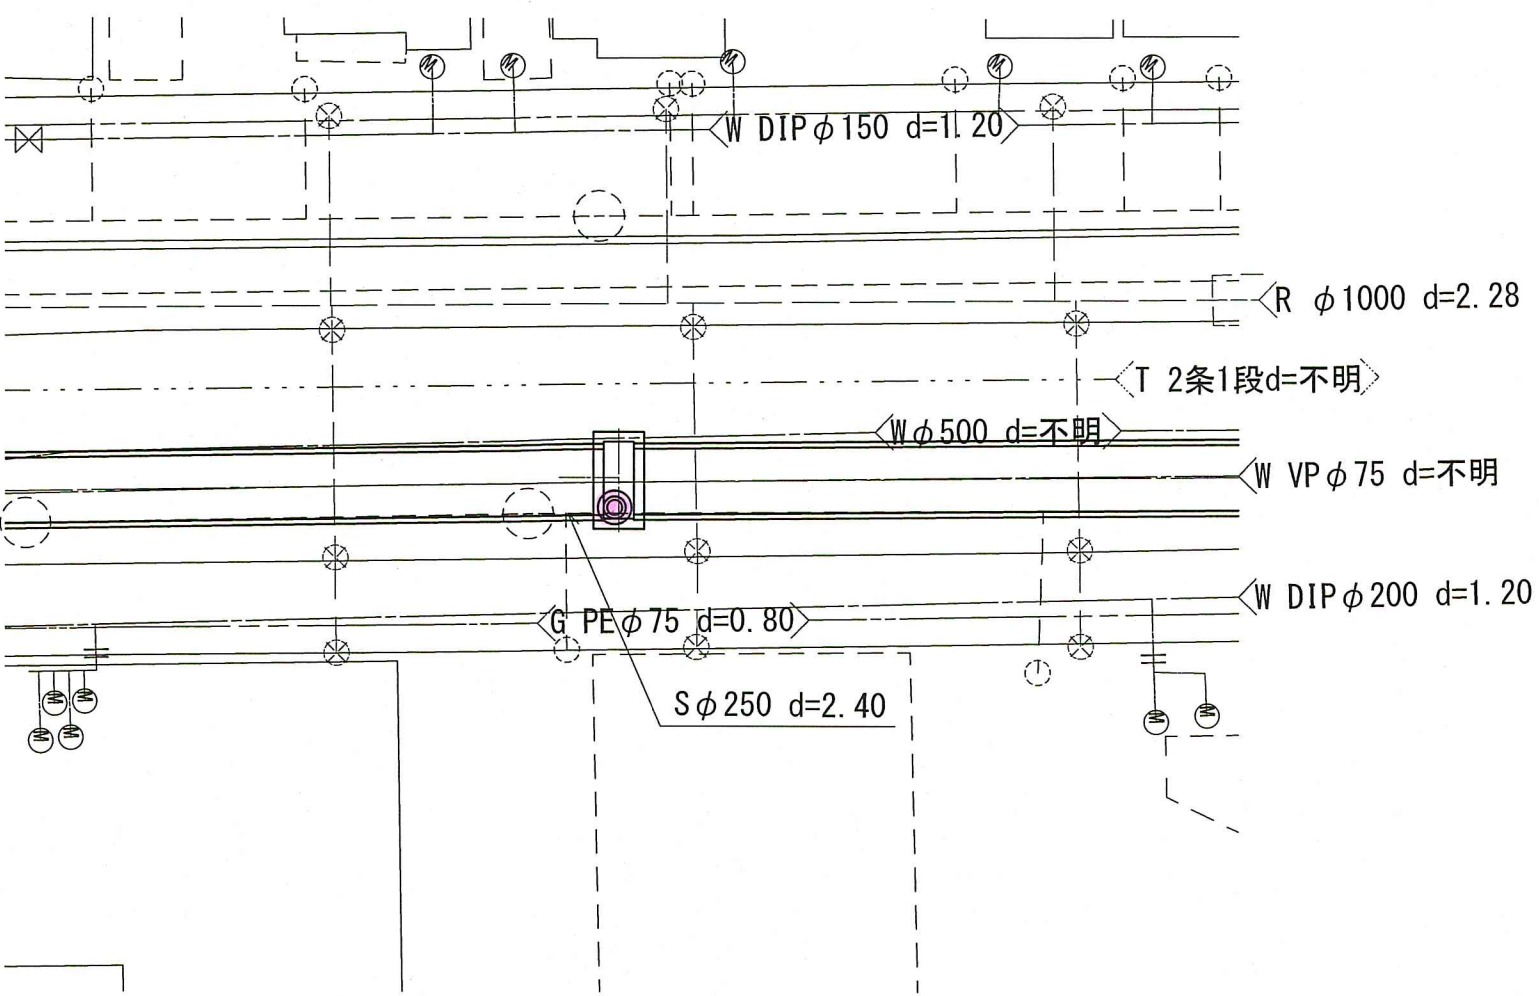

平面図

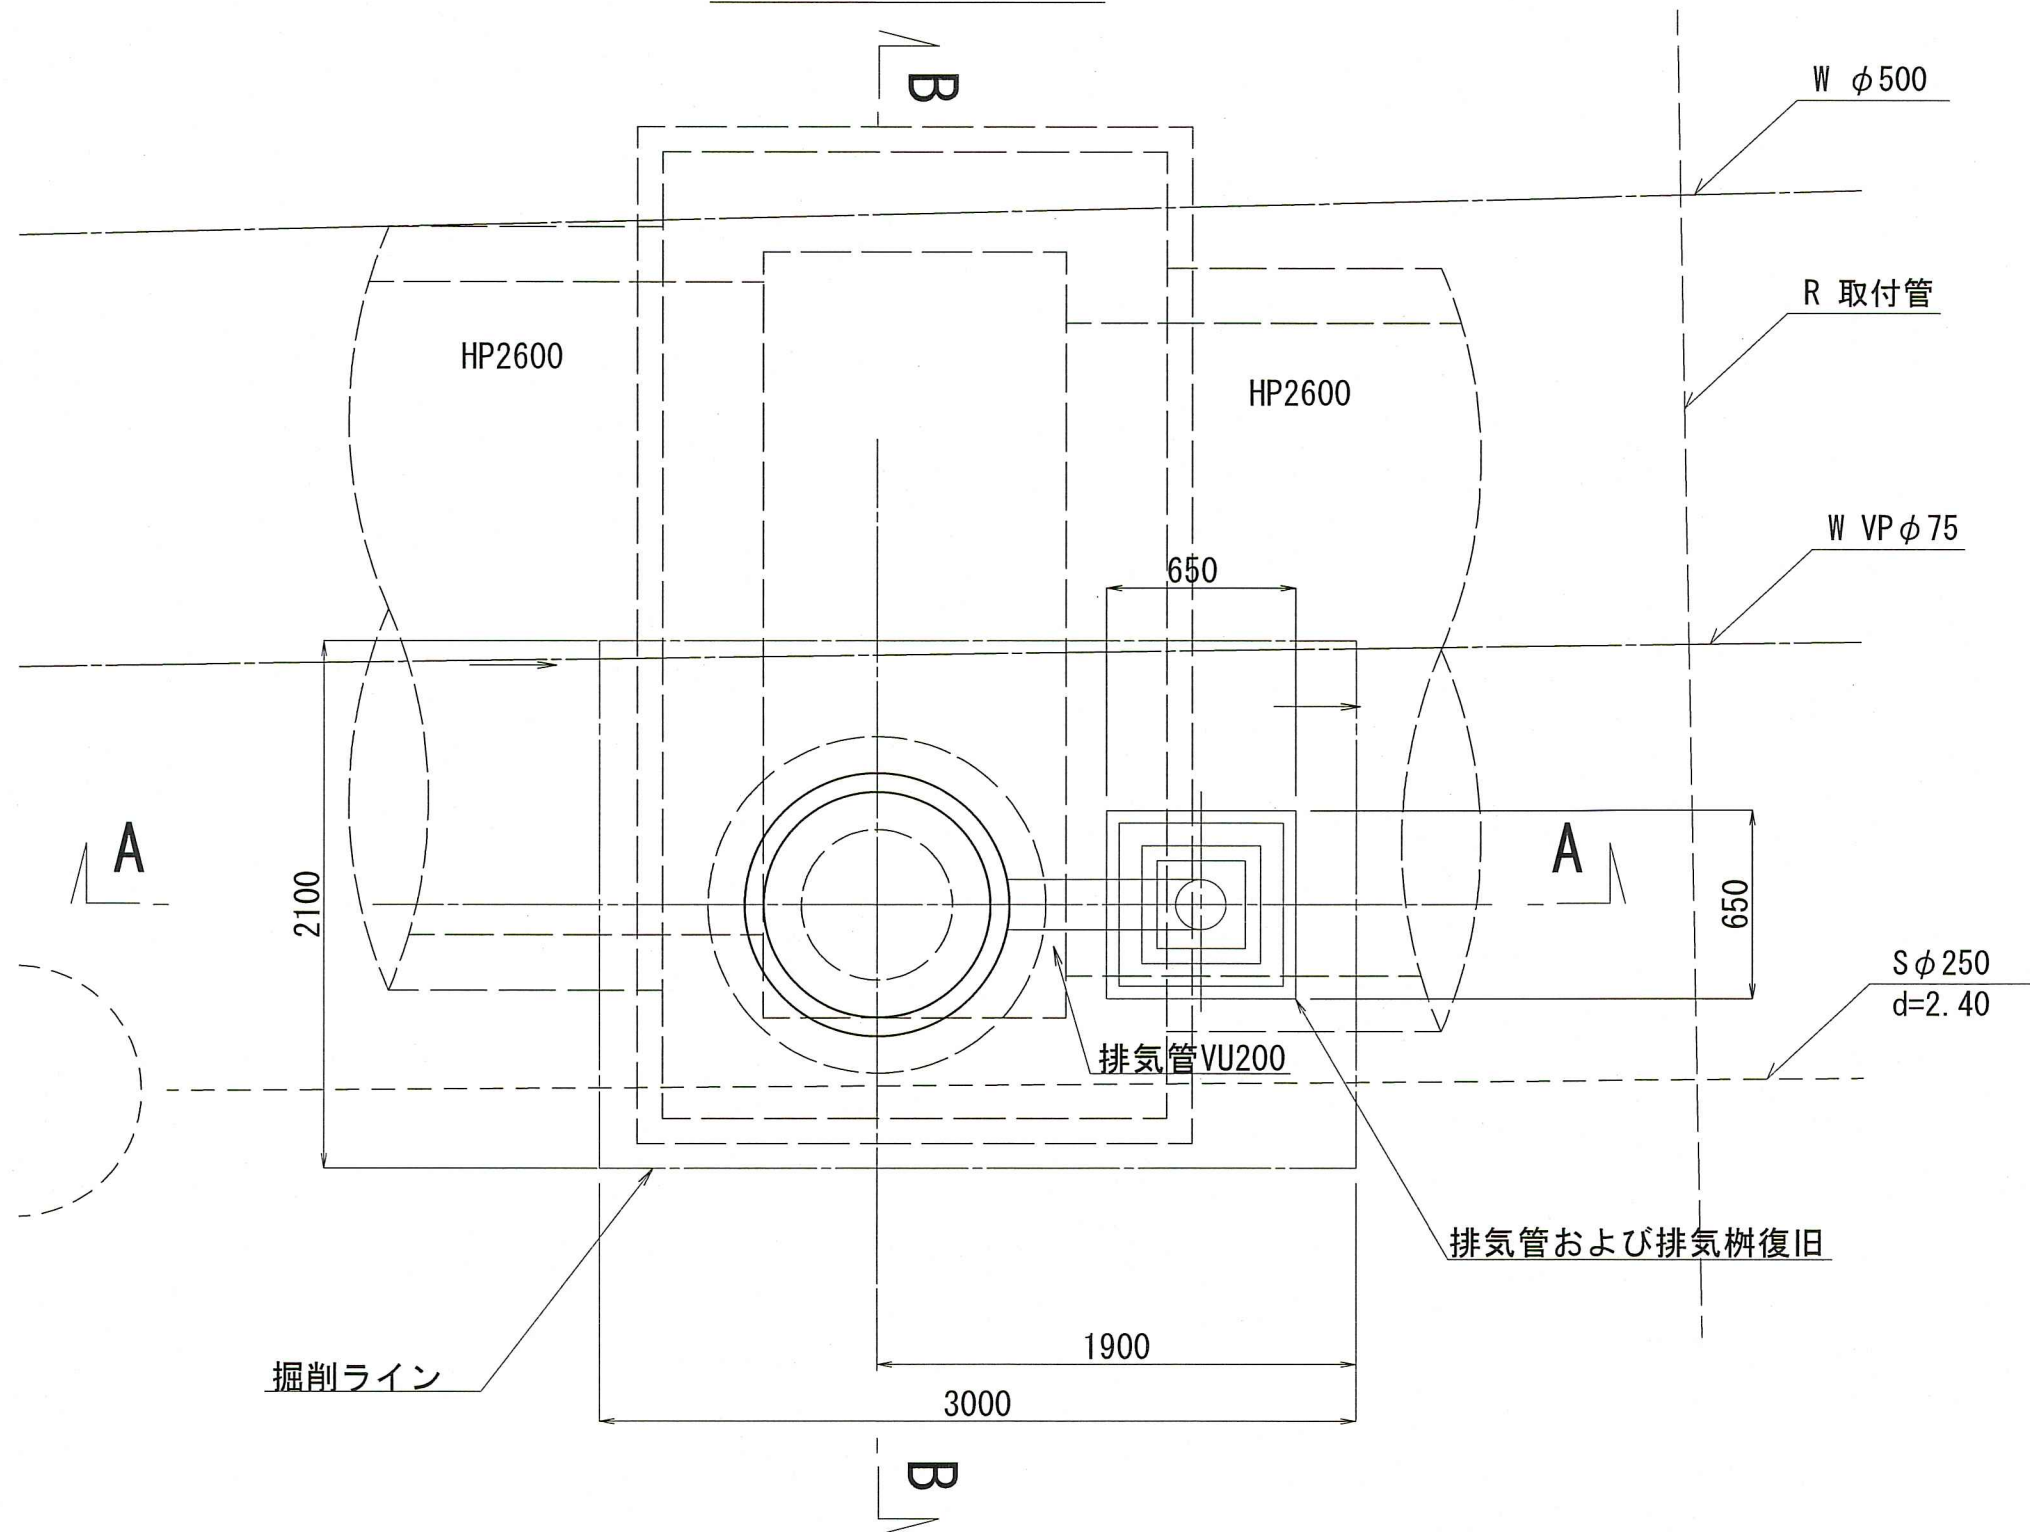


地下埋設物凡例	
上水道	-----
ガ ス	-----
N T T	-----
信号ケーブル	-----
水道残置管	-----
污水管	-----
雨水管	-----

※排気樹は原則として既設品再利用とする
※地下埋設物位置は不明確である。工事の際は必要な防護を講じること。


撤去工断面図

A - A

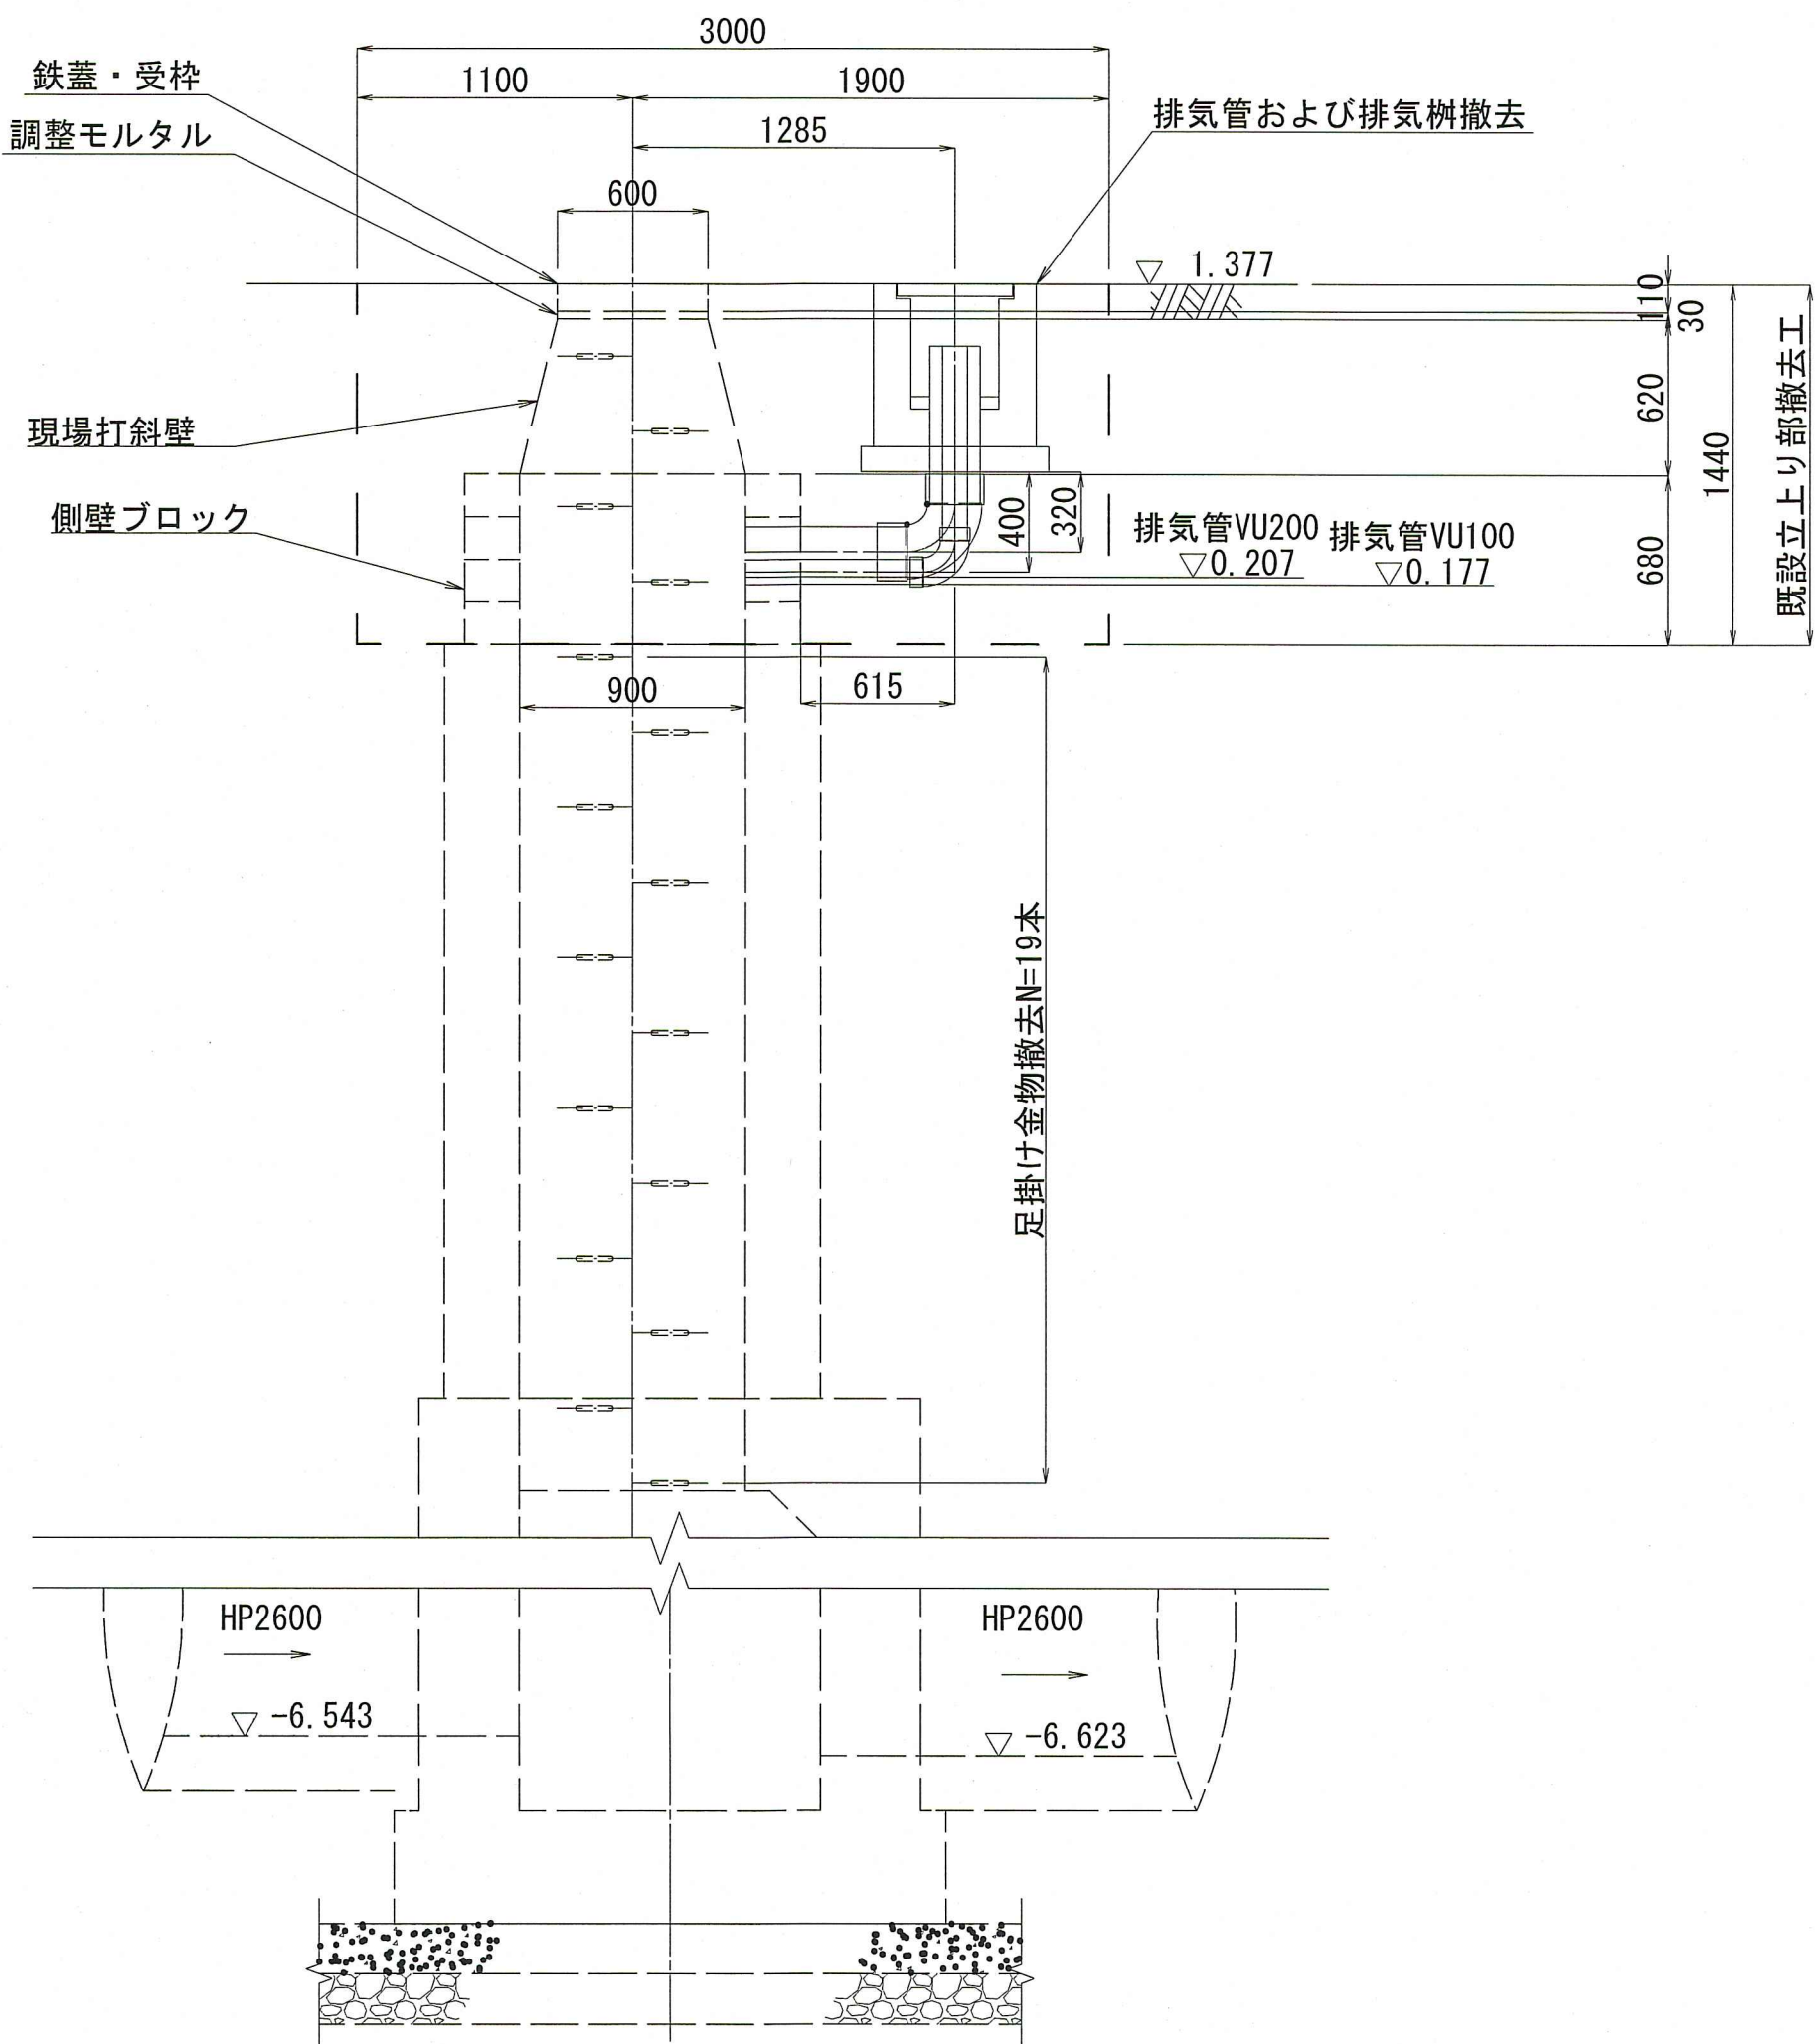


布設替え断面図

A - A

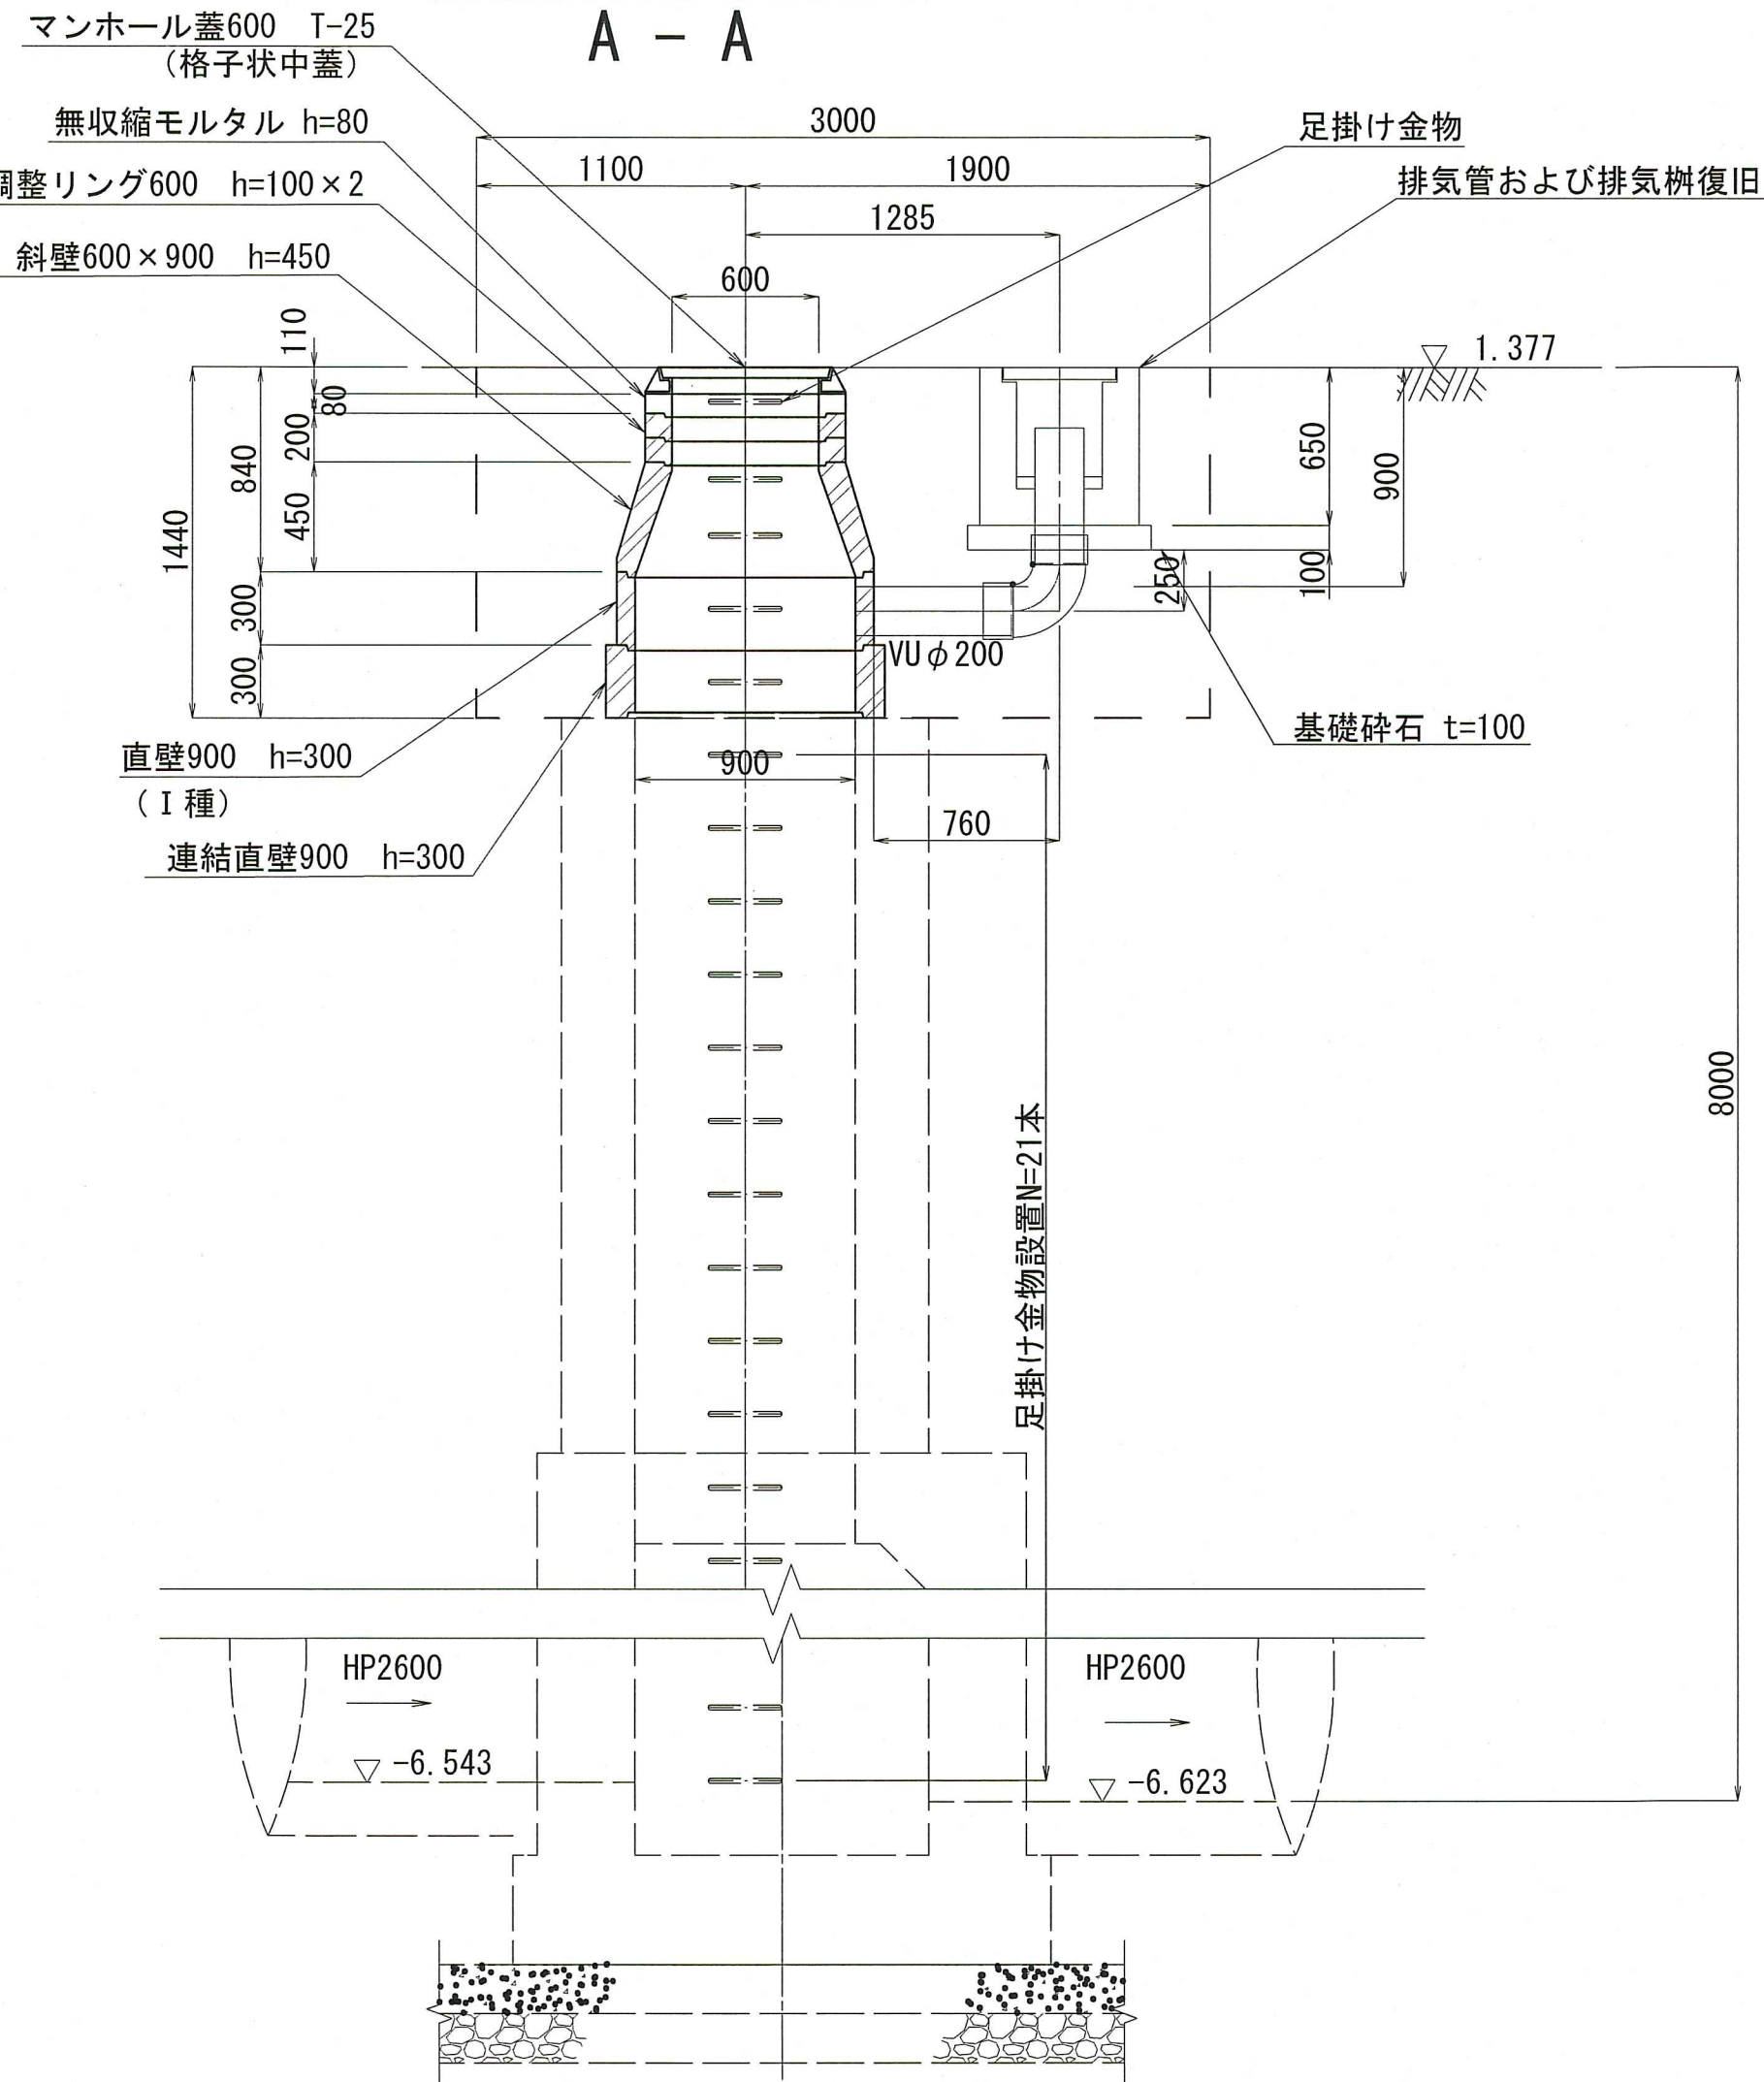

布設替え断面図

B - B


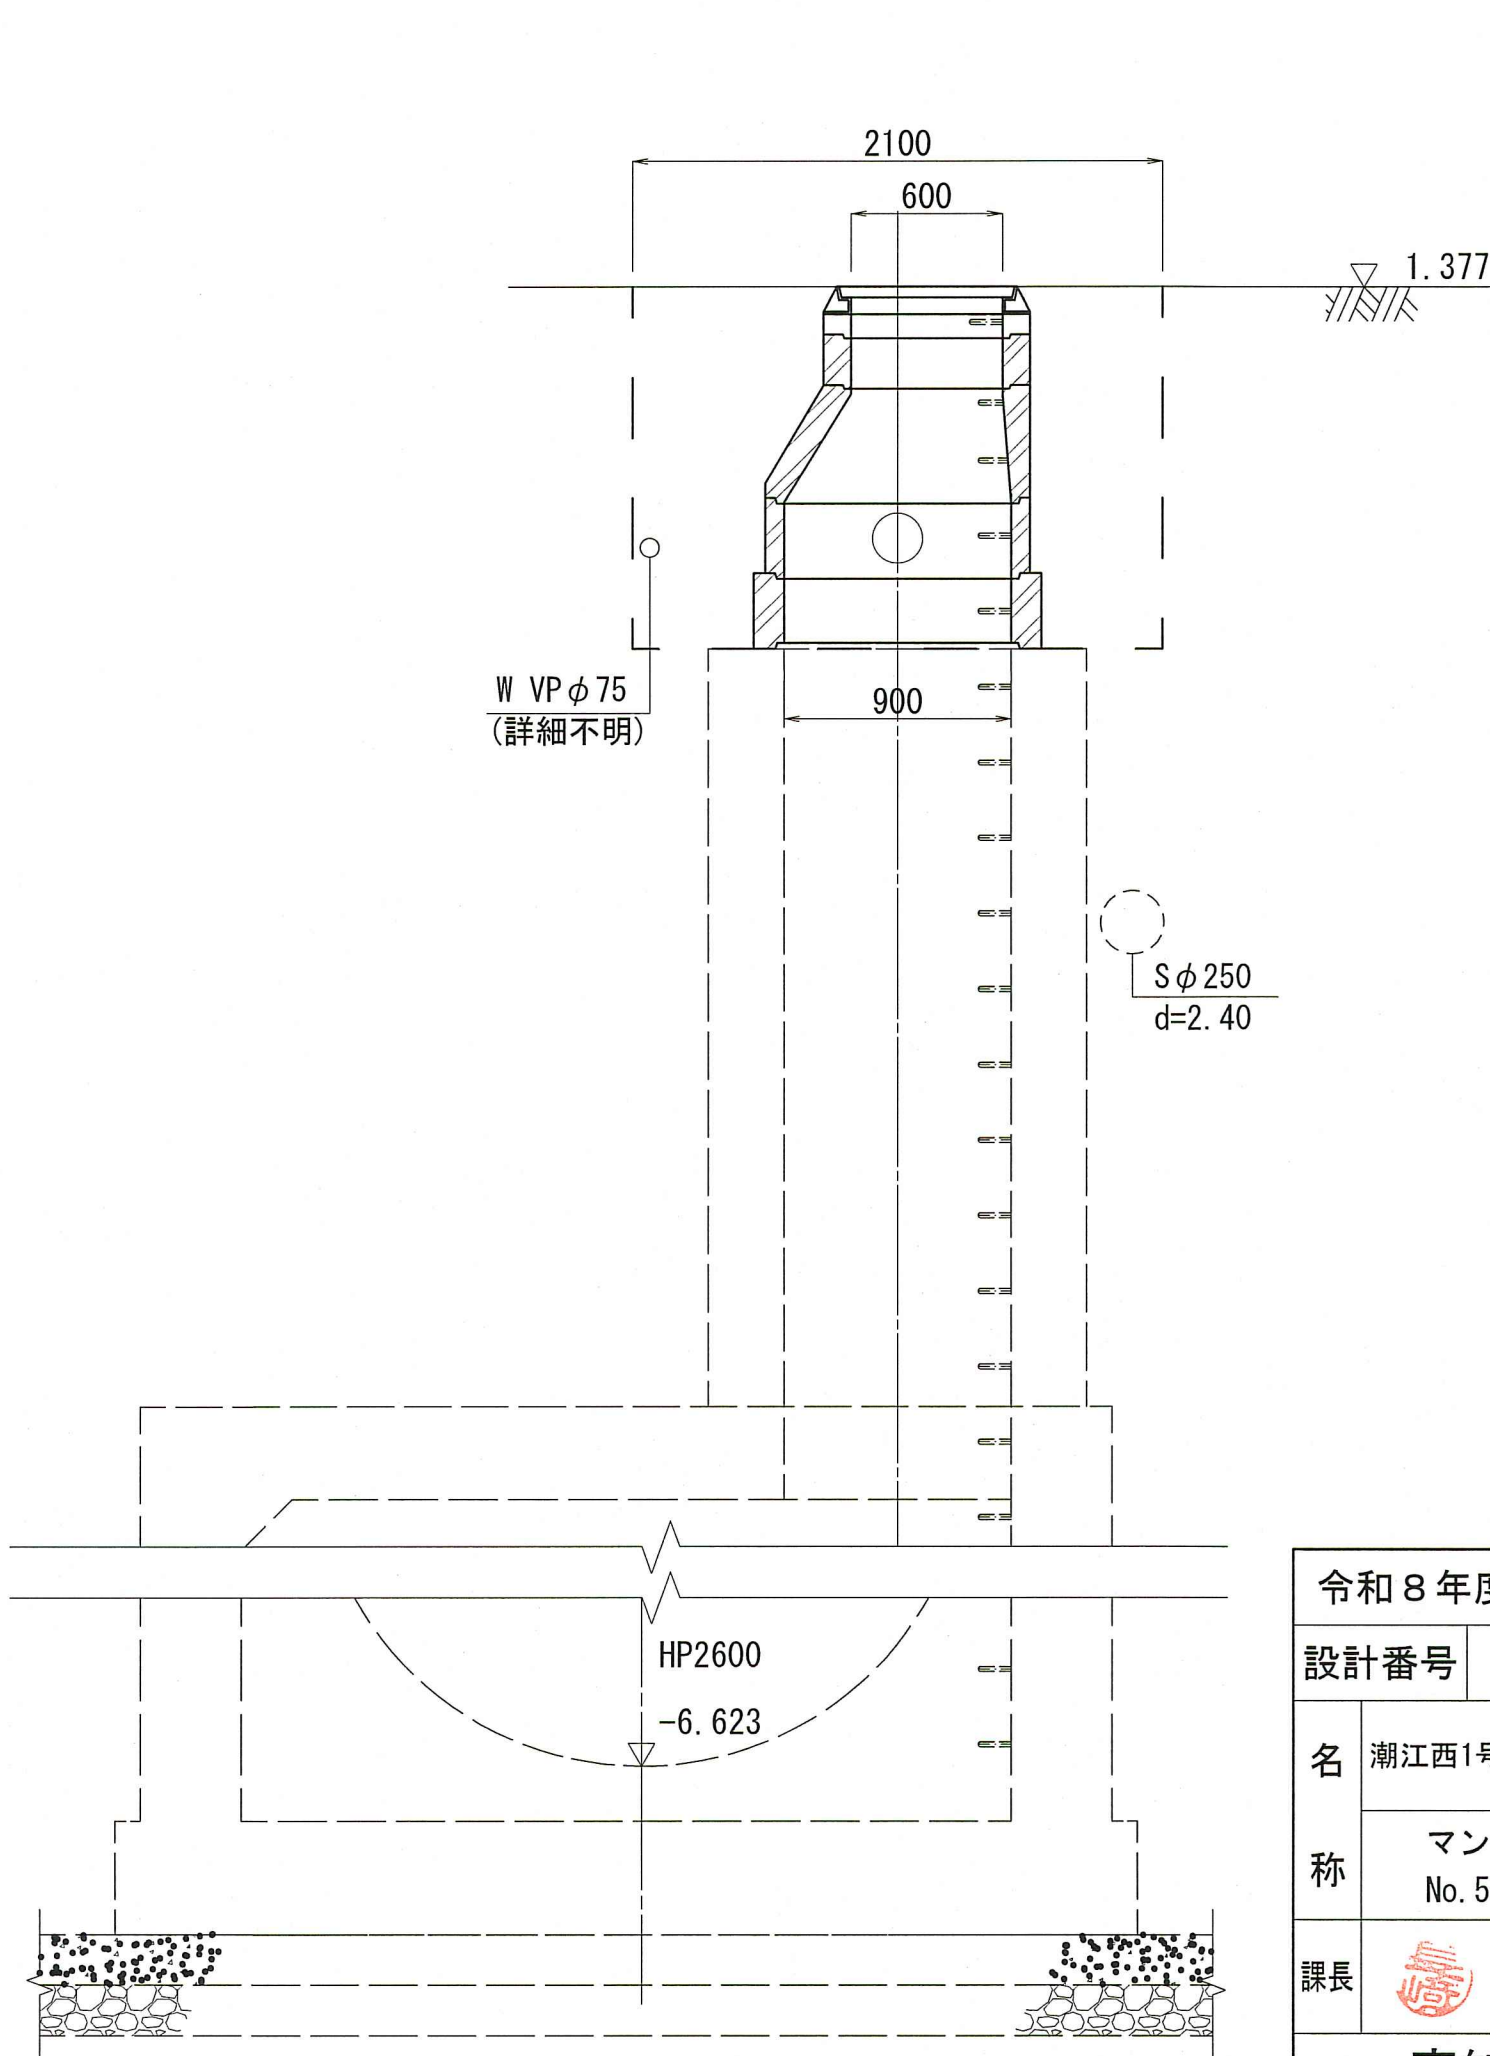


令和8年度	公共下水道事業
設計番号	全 21 葉ノ内第 10 号
名 称	潮江西1号合流幹線人孔耐震化工事 (R8-1)
縮 尺	マンホール立上り部布設替え構造図(9) No. 51 特殊マンホール (3050×1200)
課長	課長補佐
係長	設計
高知市上下水道局下水道整備課	

マンホール立上り部布設替え構造図(10)

No. 1-1 特殊マンホール (3050×1200) S=1:30 (A1)


平面図

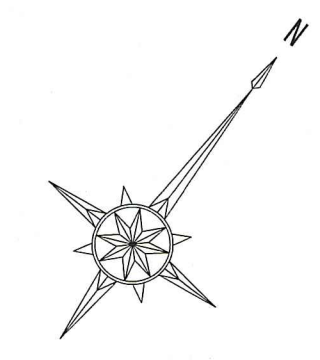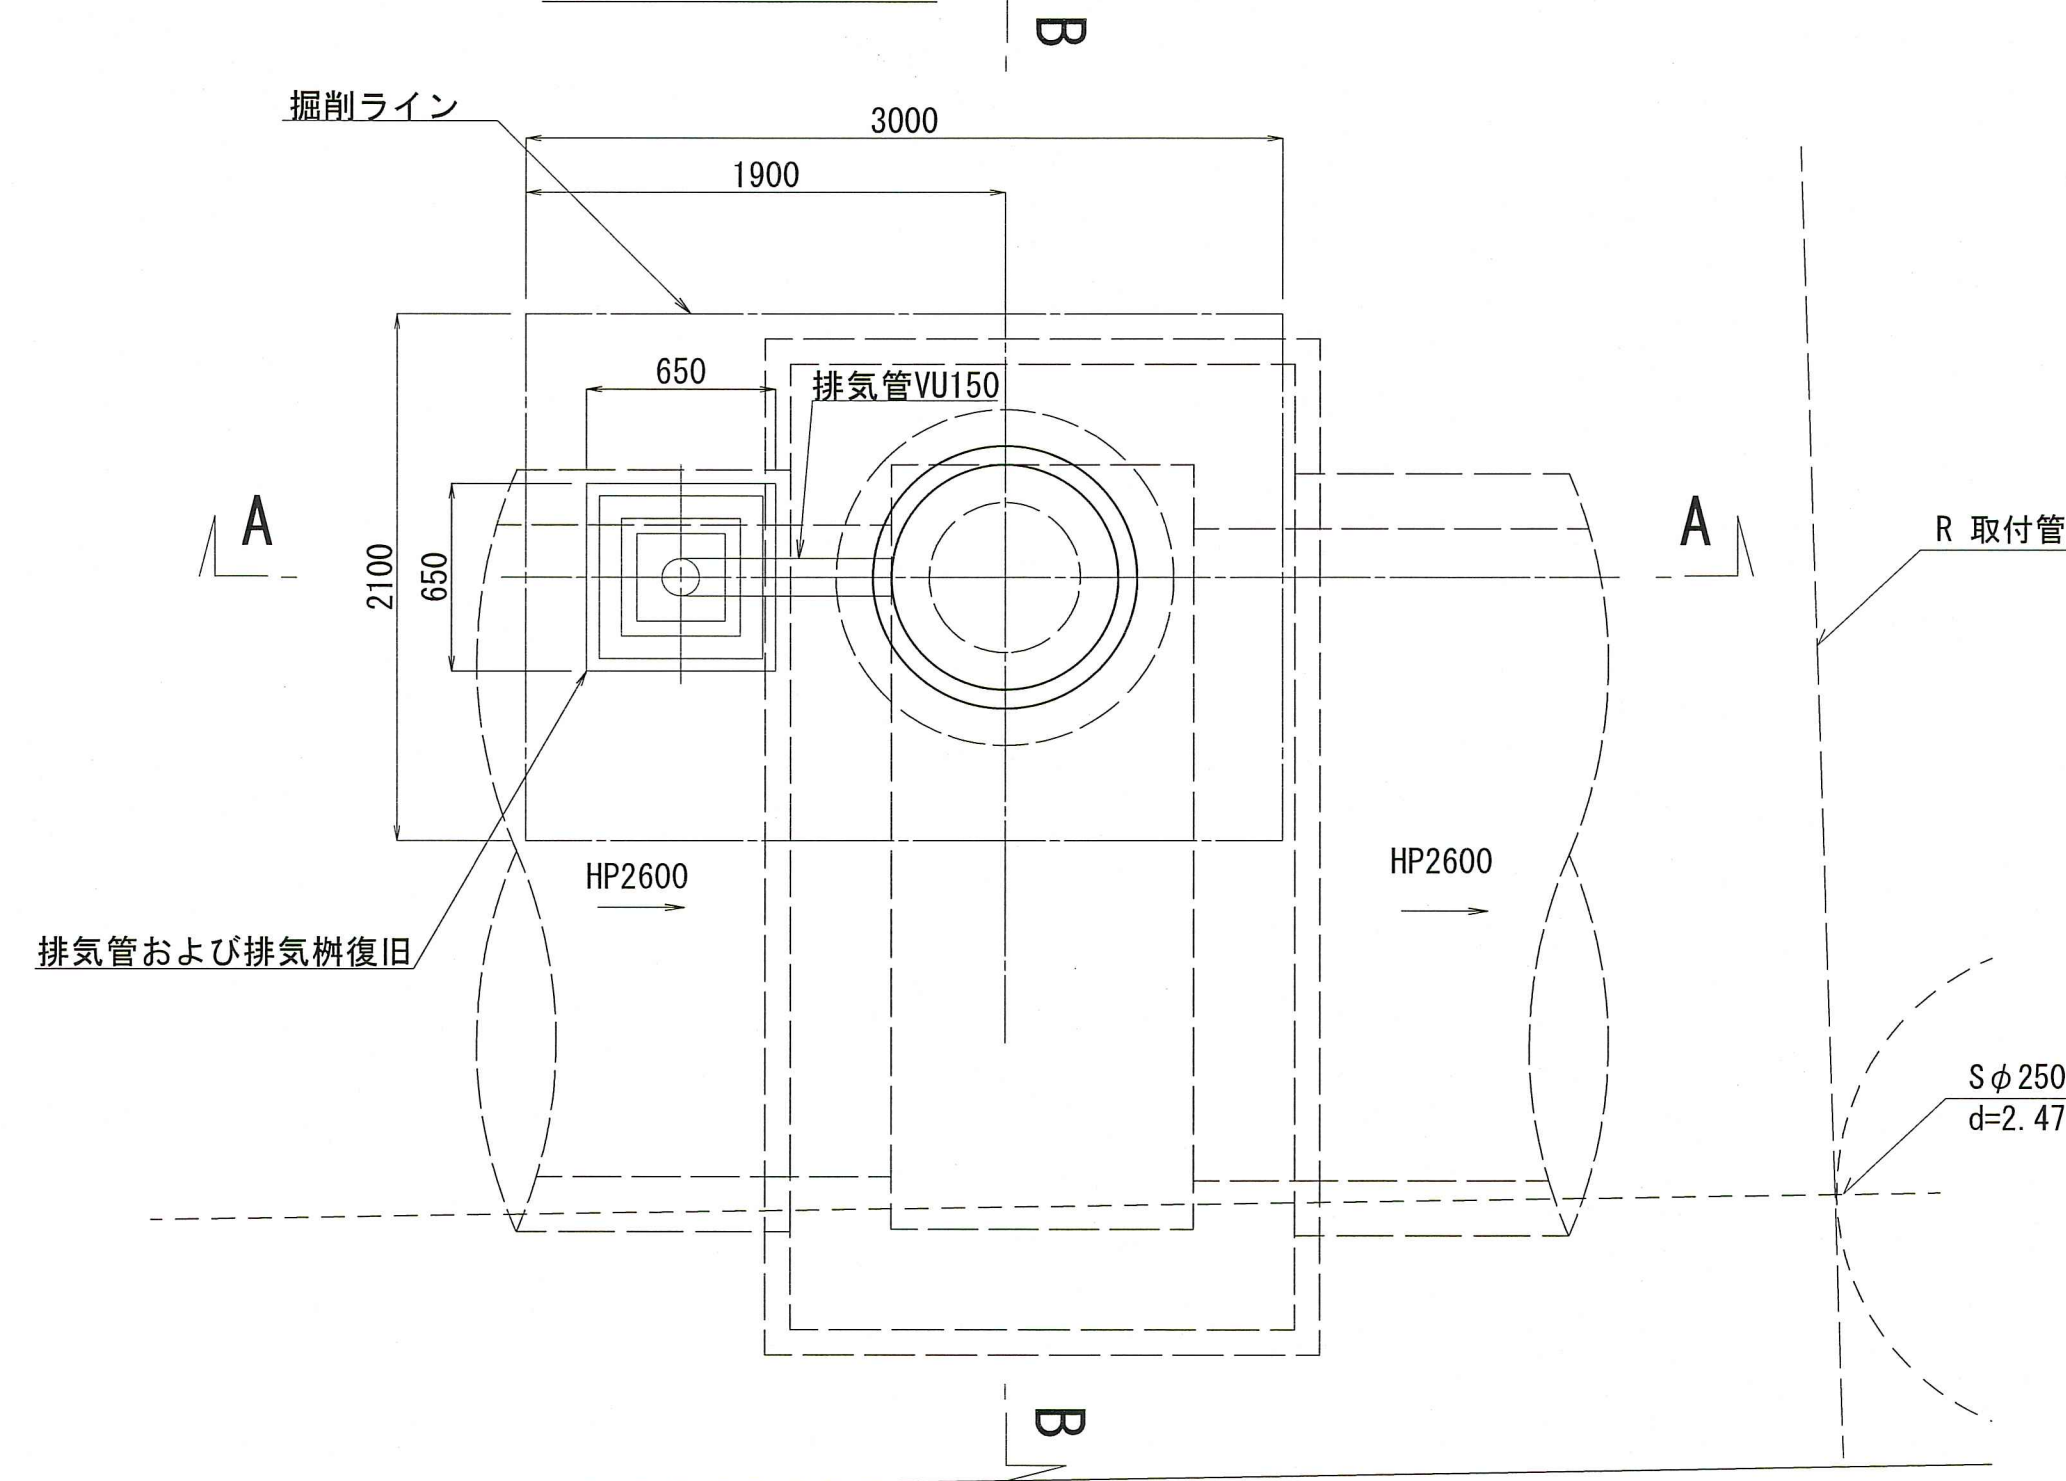

※排気樹は原則として既設品再利用とする
※地下埋設物位置は不明確である。工事の際は必要な防護を講じること。


地下埋設物凡例	
上水道	-----
ガス	-----
N T T	-----
信号ケーブル	-----
水道残置管	-----
污水管	-----
雨水管	-----

位置図

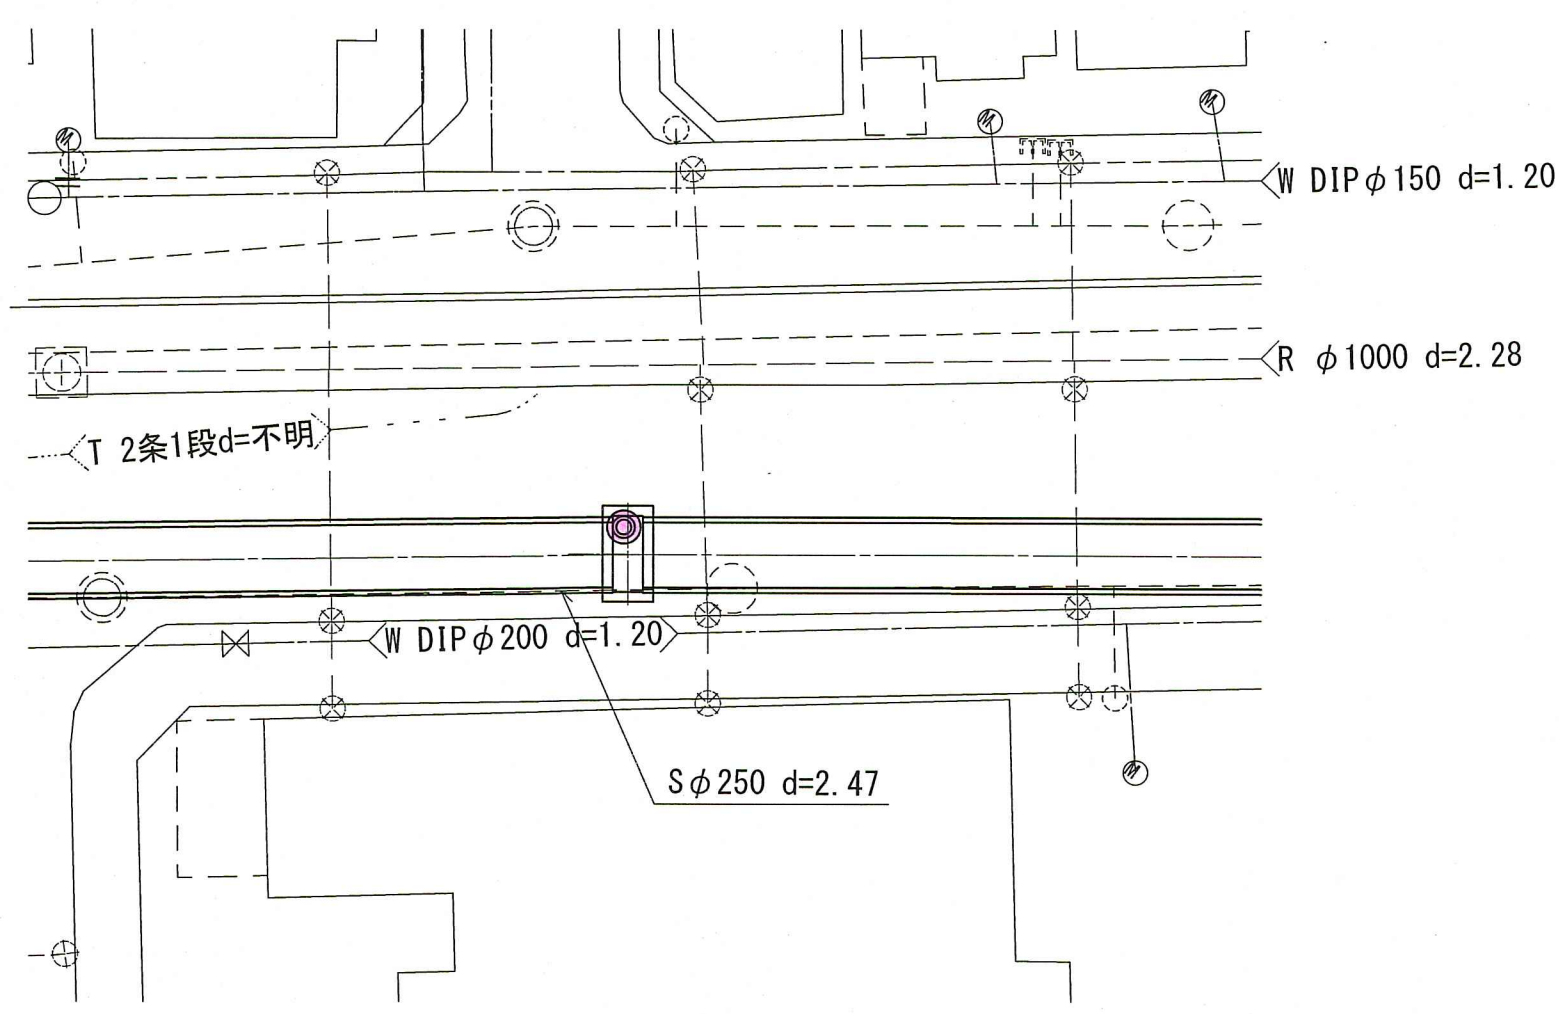


撤去工断面図

A - A

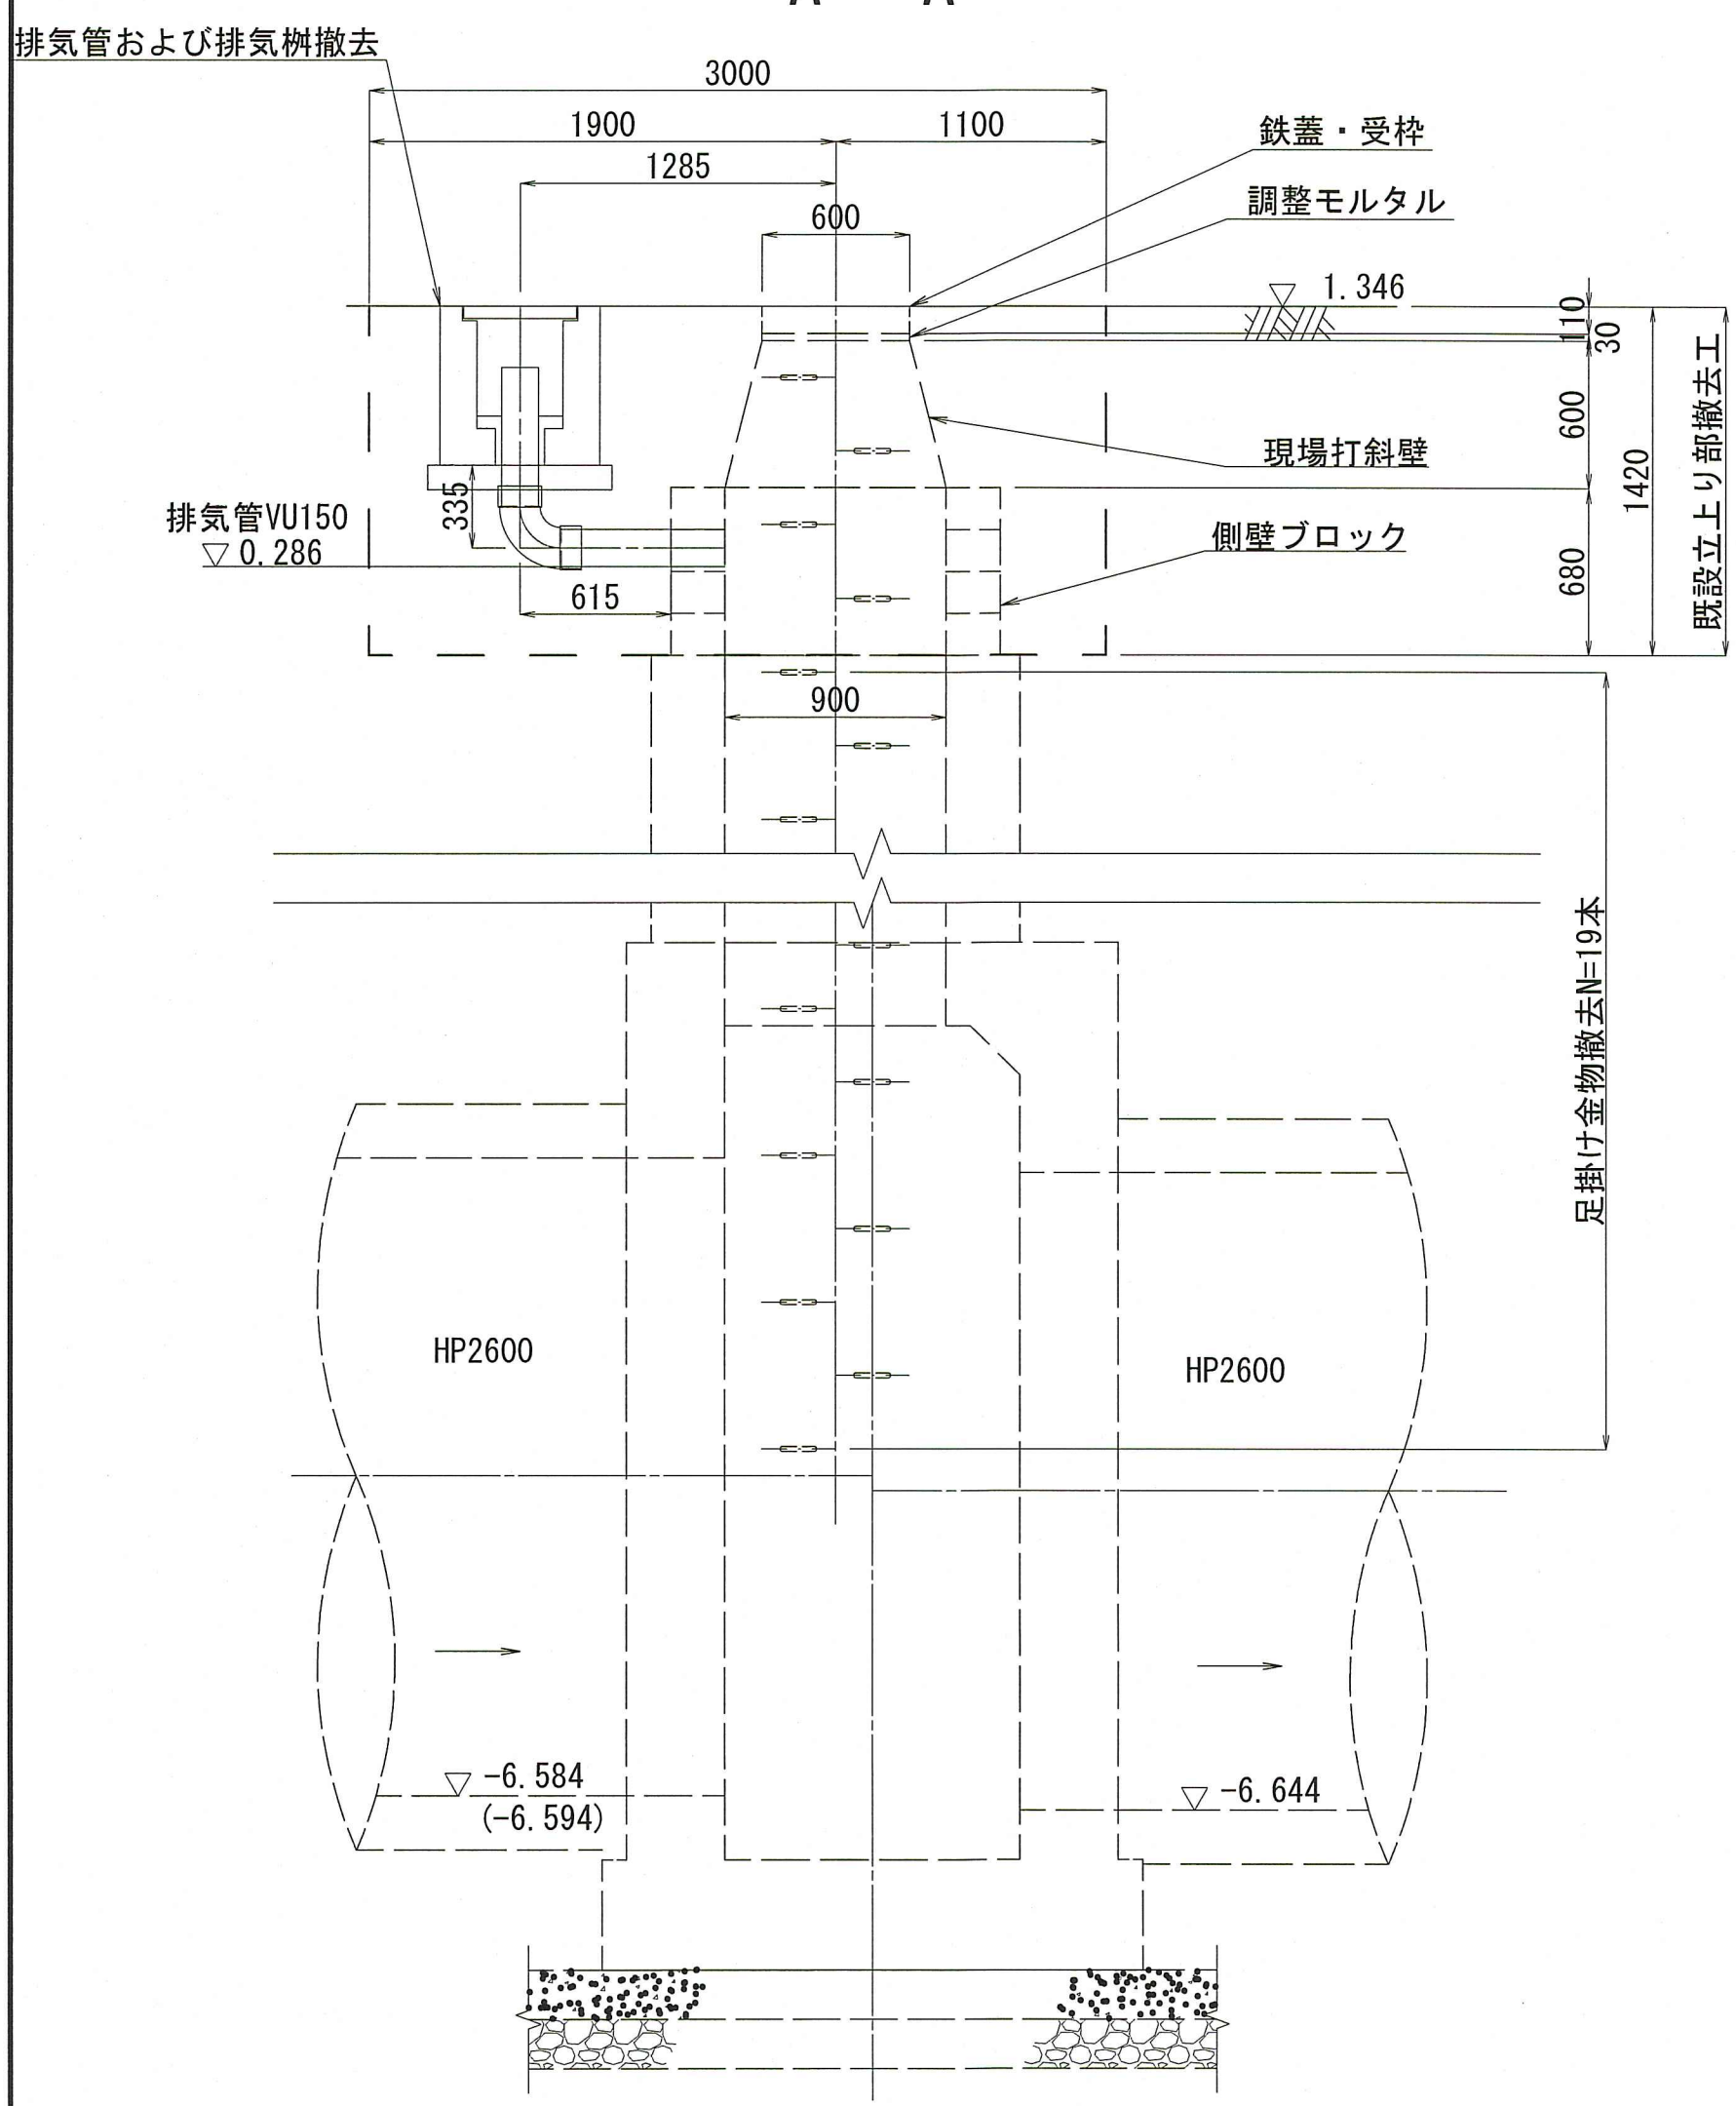


布設替え断面図

A - A

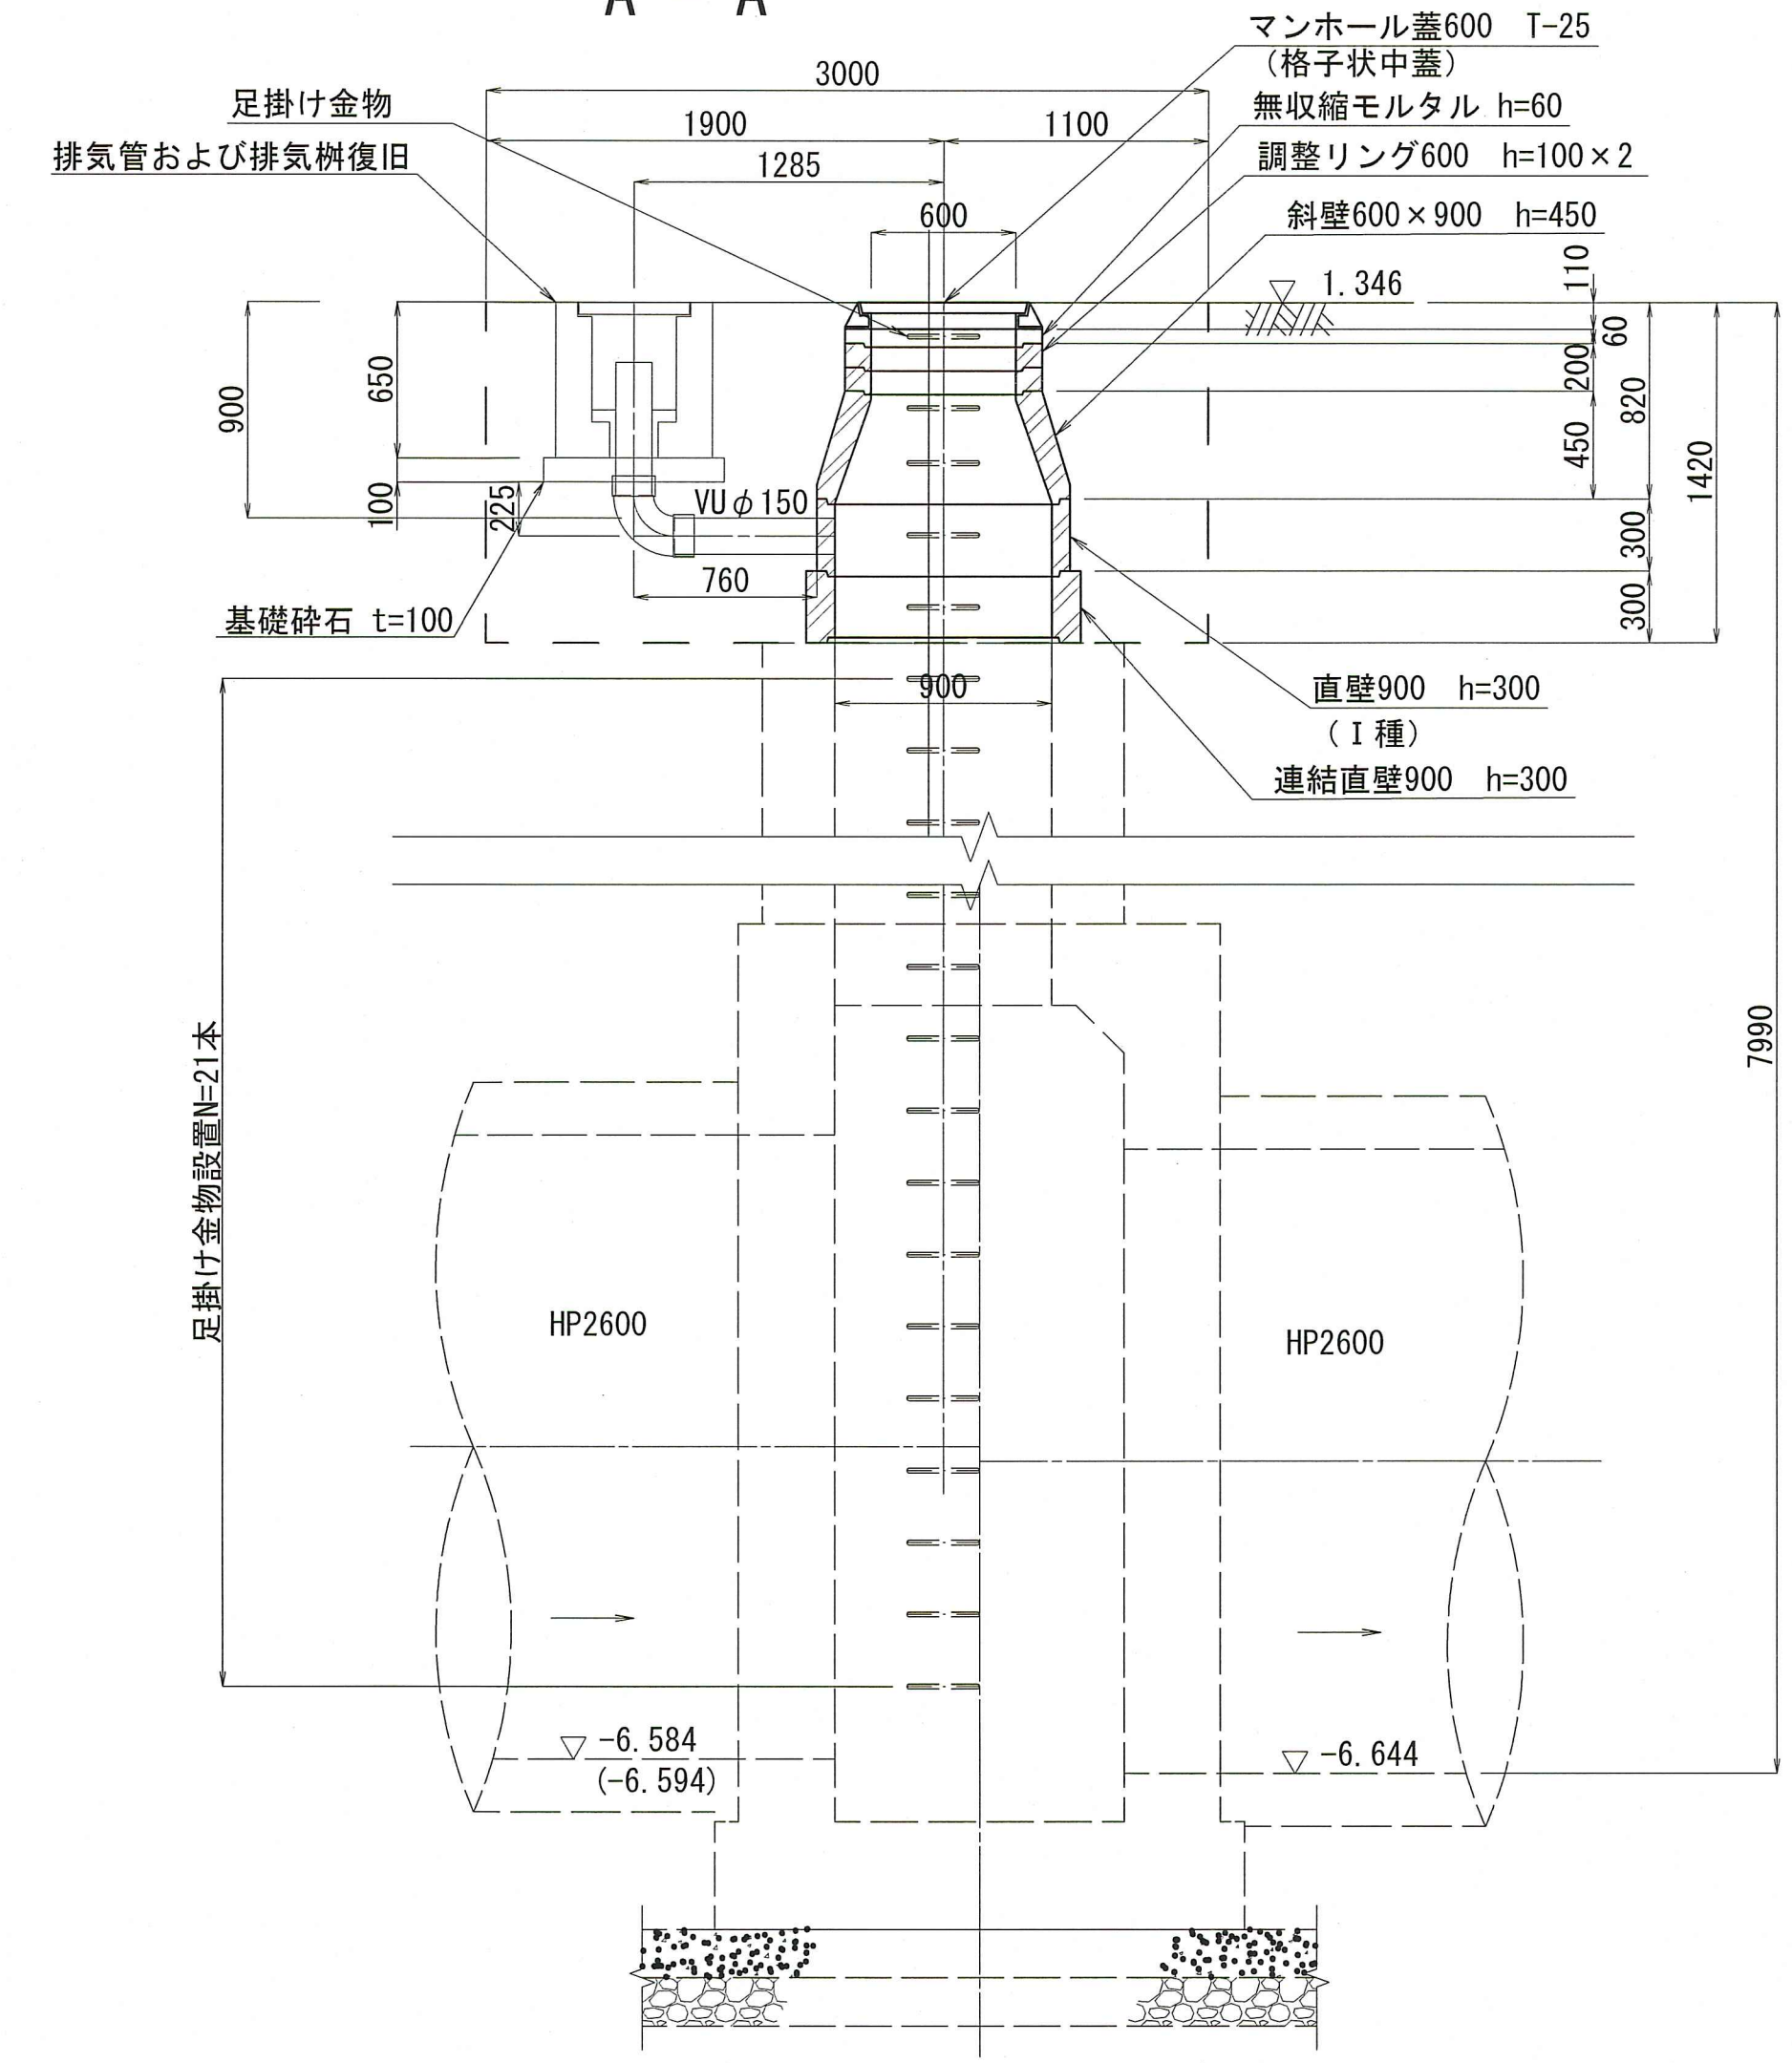

布設替え断面図

B - B

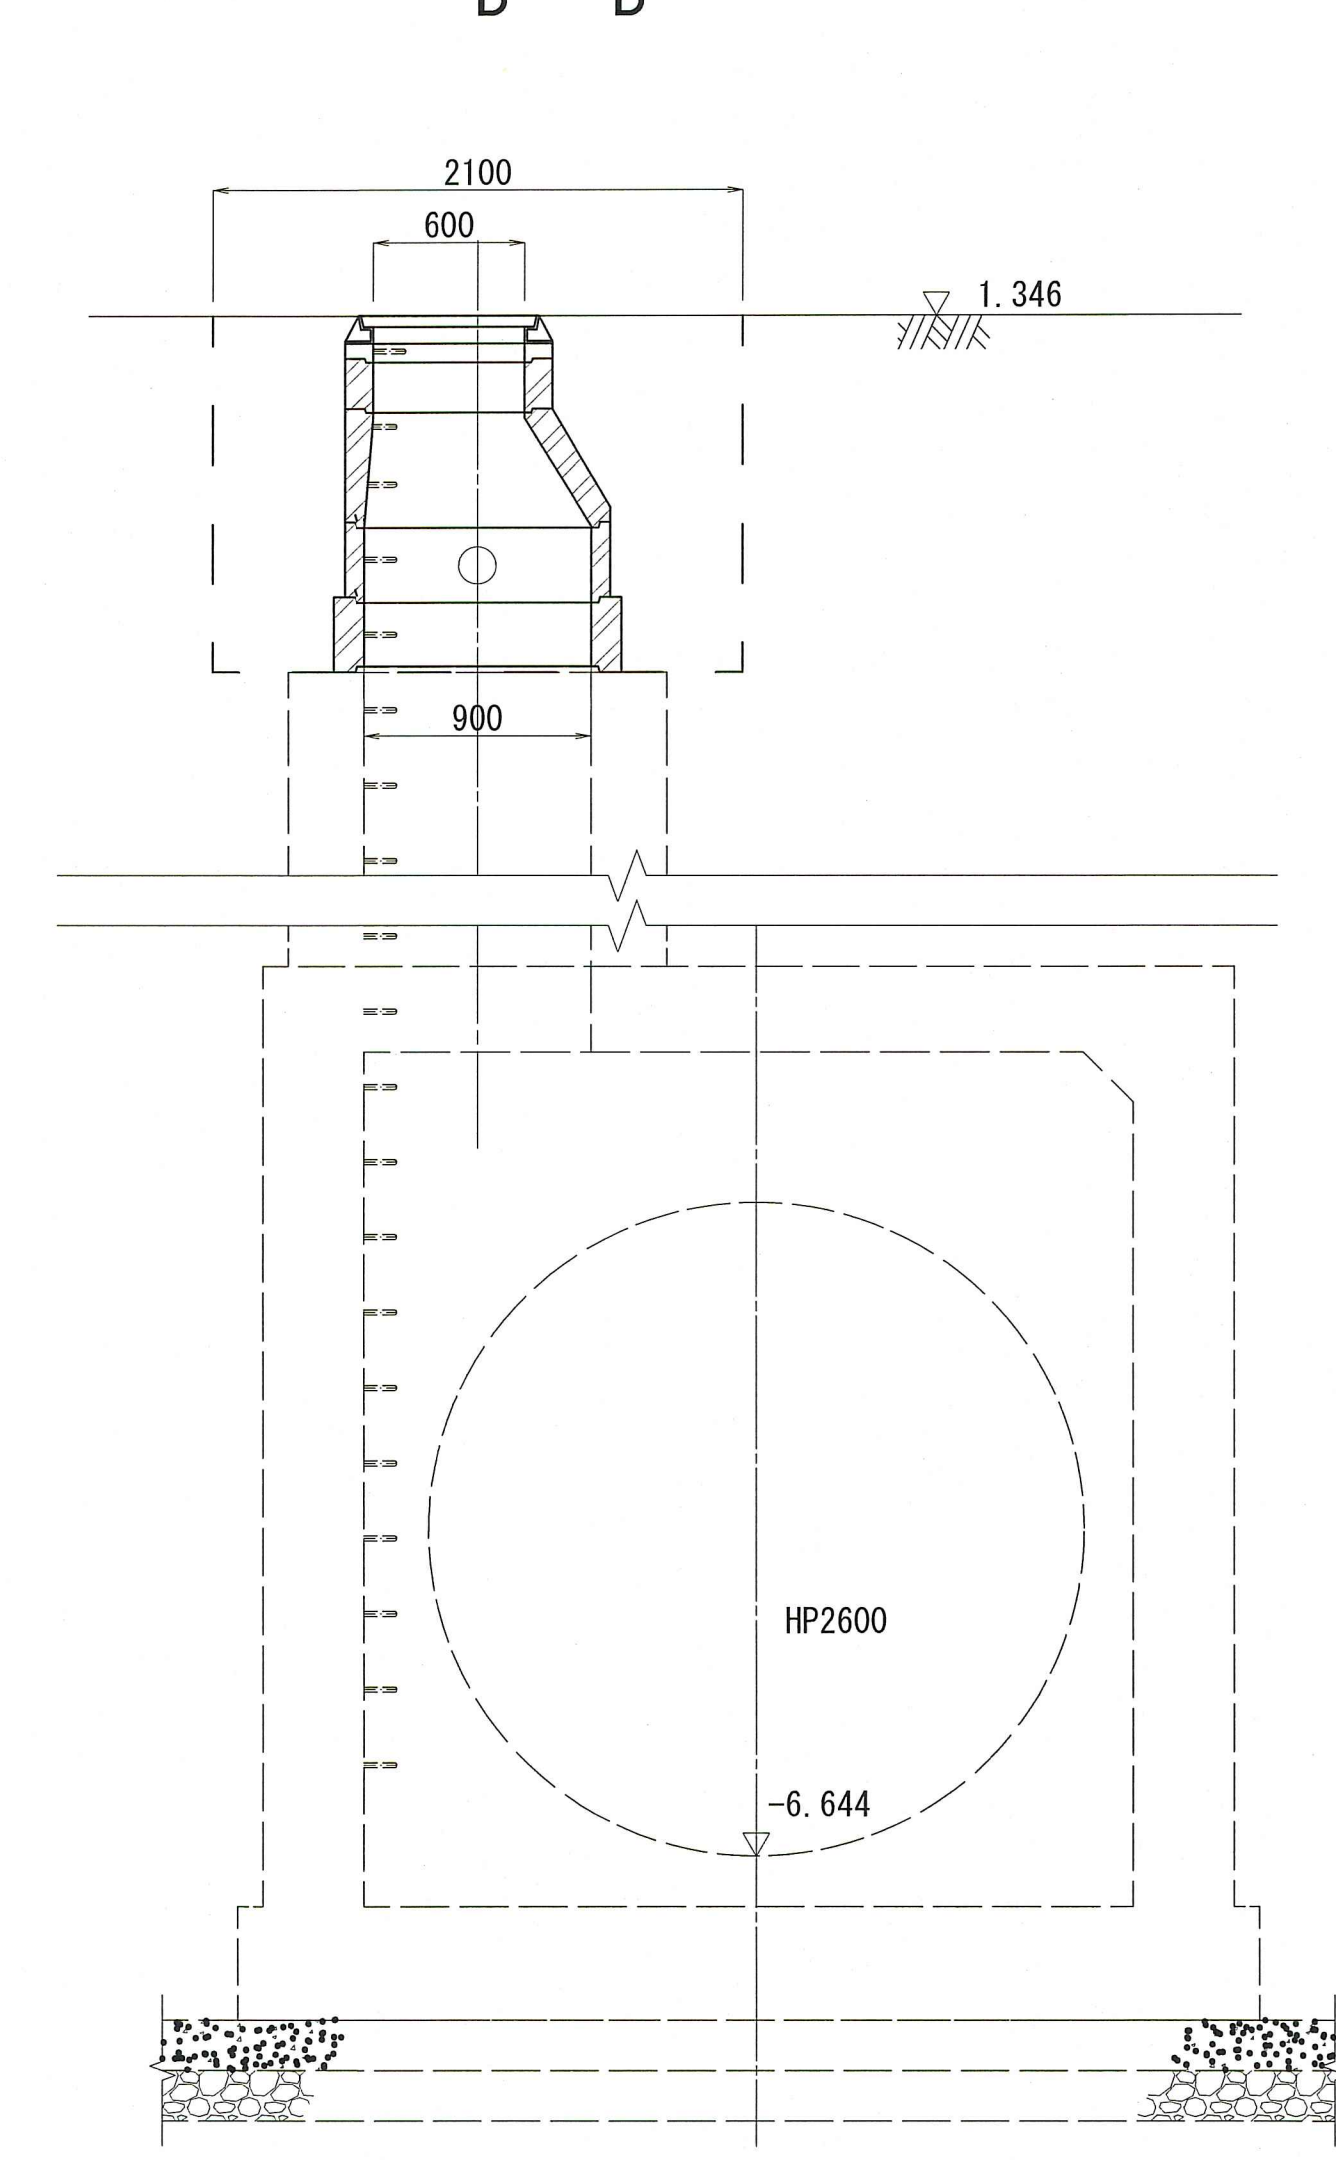


令和8年度	公共下水道事業
設計番号	全 21 葉ノ内第 11 号
名	潮江西1号合流幹線人孔耐震化工事 (R8-1)
称	マンホール立上り部布設替え構造図(10) No. 1-1 特殊マンホール (3050×1200)
課長	課長補佐
係長	設計
高知市上下水道局下水道整備課	

マンホール立上り部布設替え構造図(11)

No. 1-2 特殊マンホール (3050×1200) S=1:30 (A1)

平面図

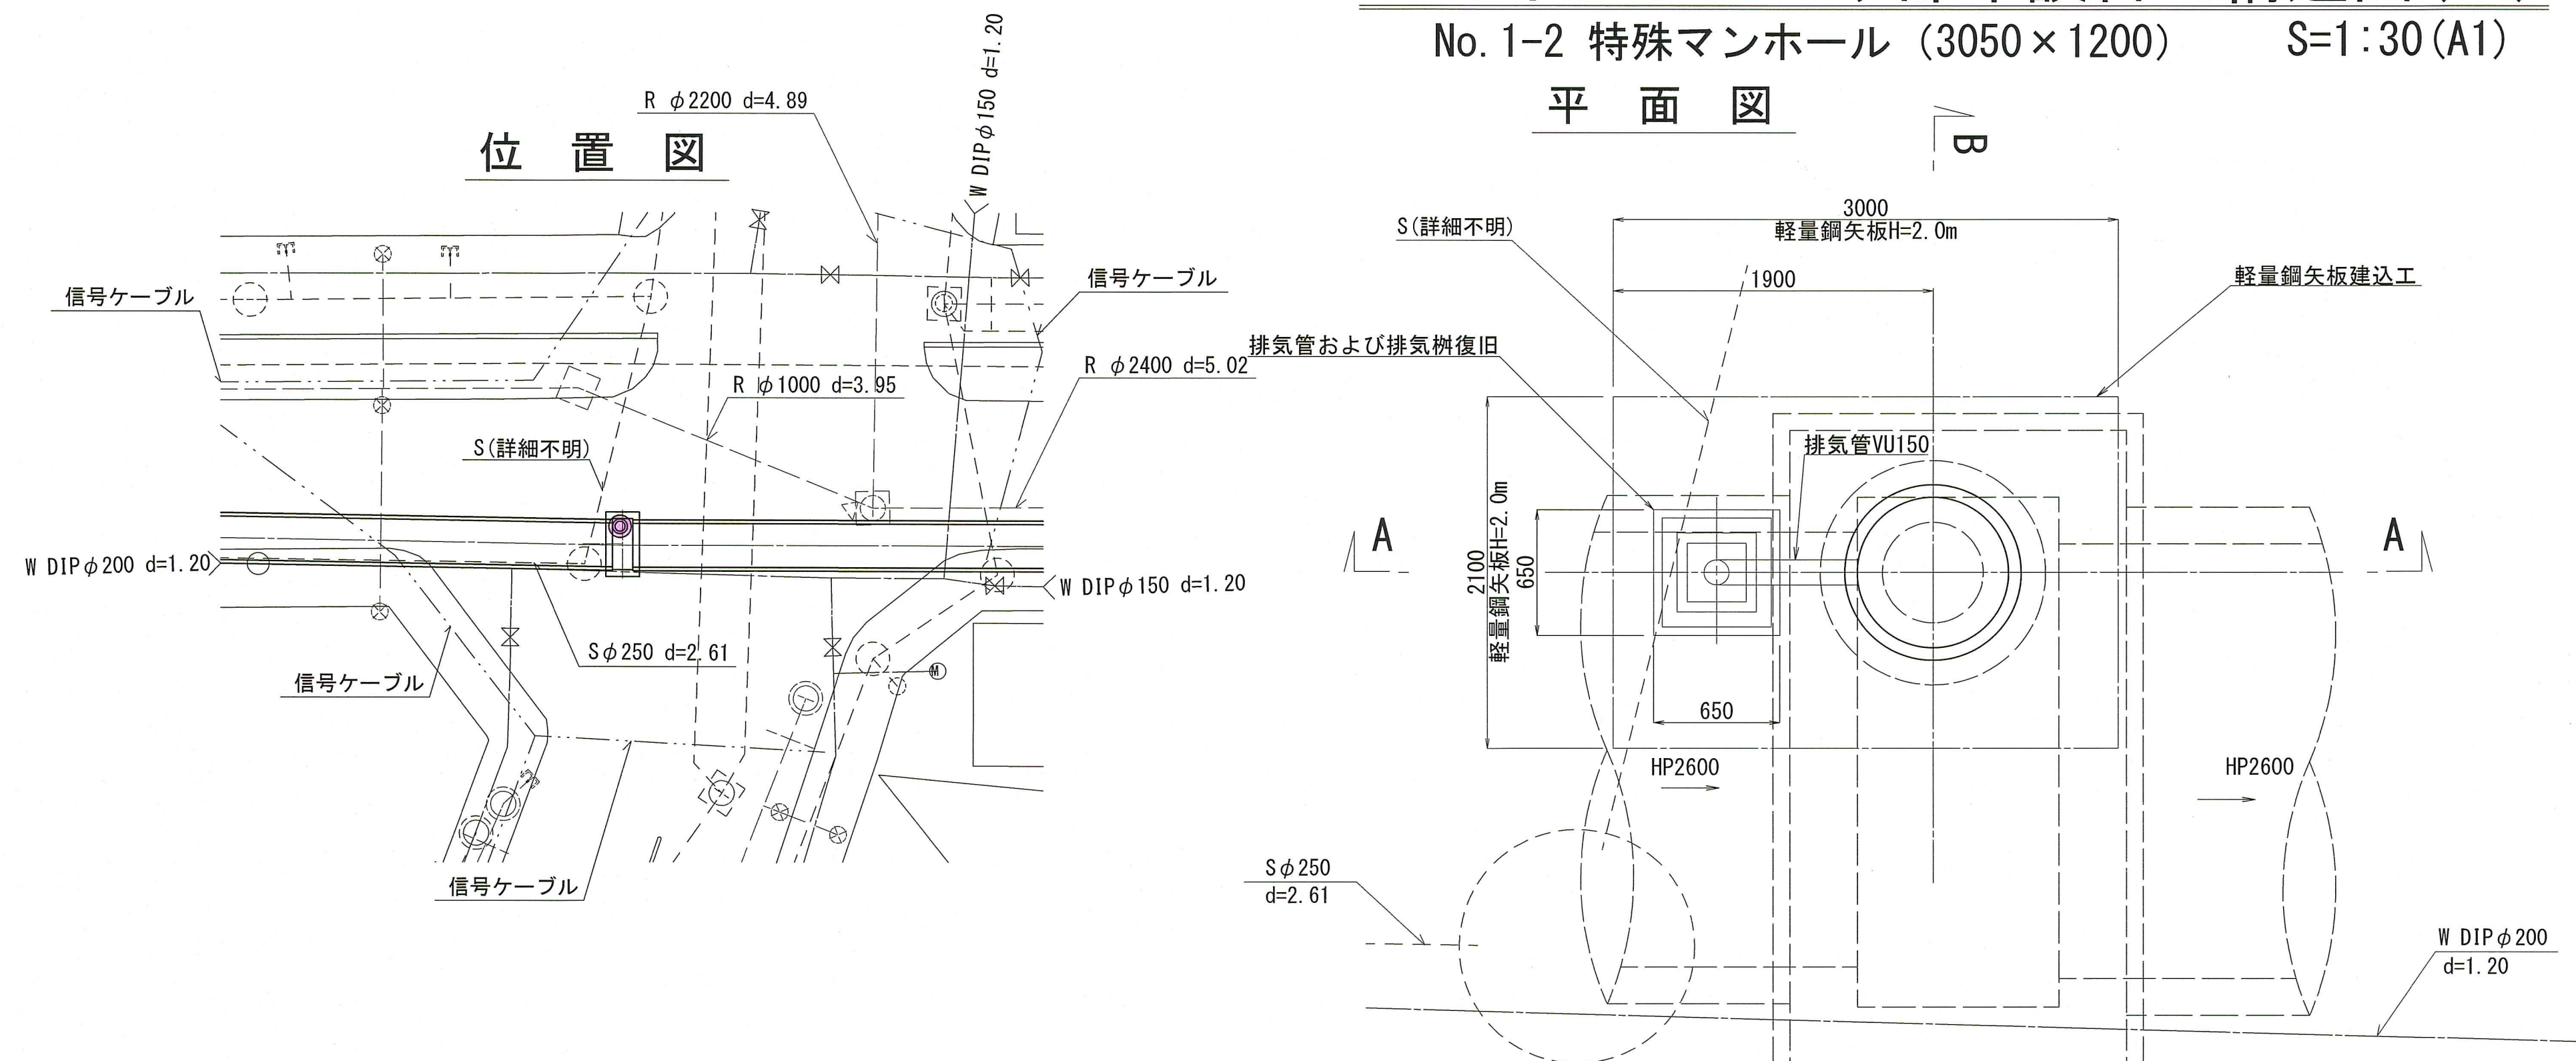


地下埋設物凡例	
上水道	
ガス	
N T T	
信号ケーブル	
水道残置管	
污水管	
雨水管	

※排気樹は原則として既設品再利用とする
※地下埋設物位置は不明確である。工事の際は必要な防護を講じること。


撤去工断面図

A - A

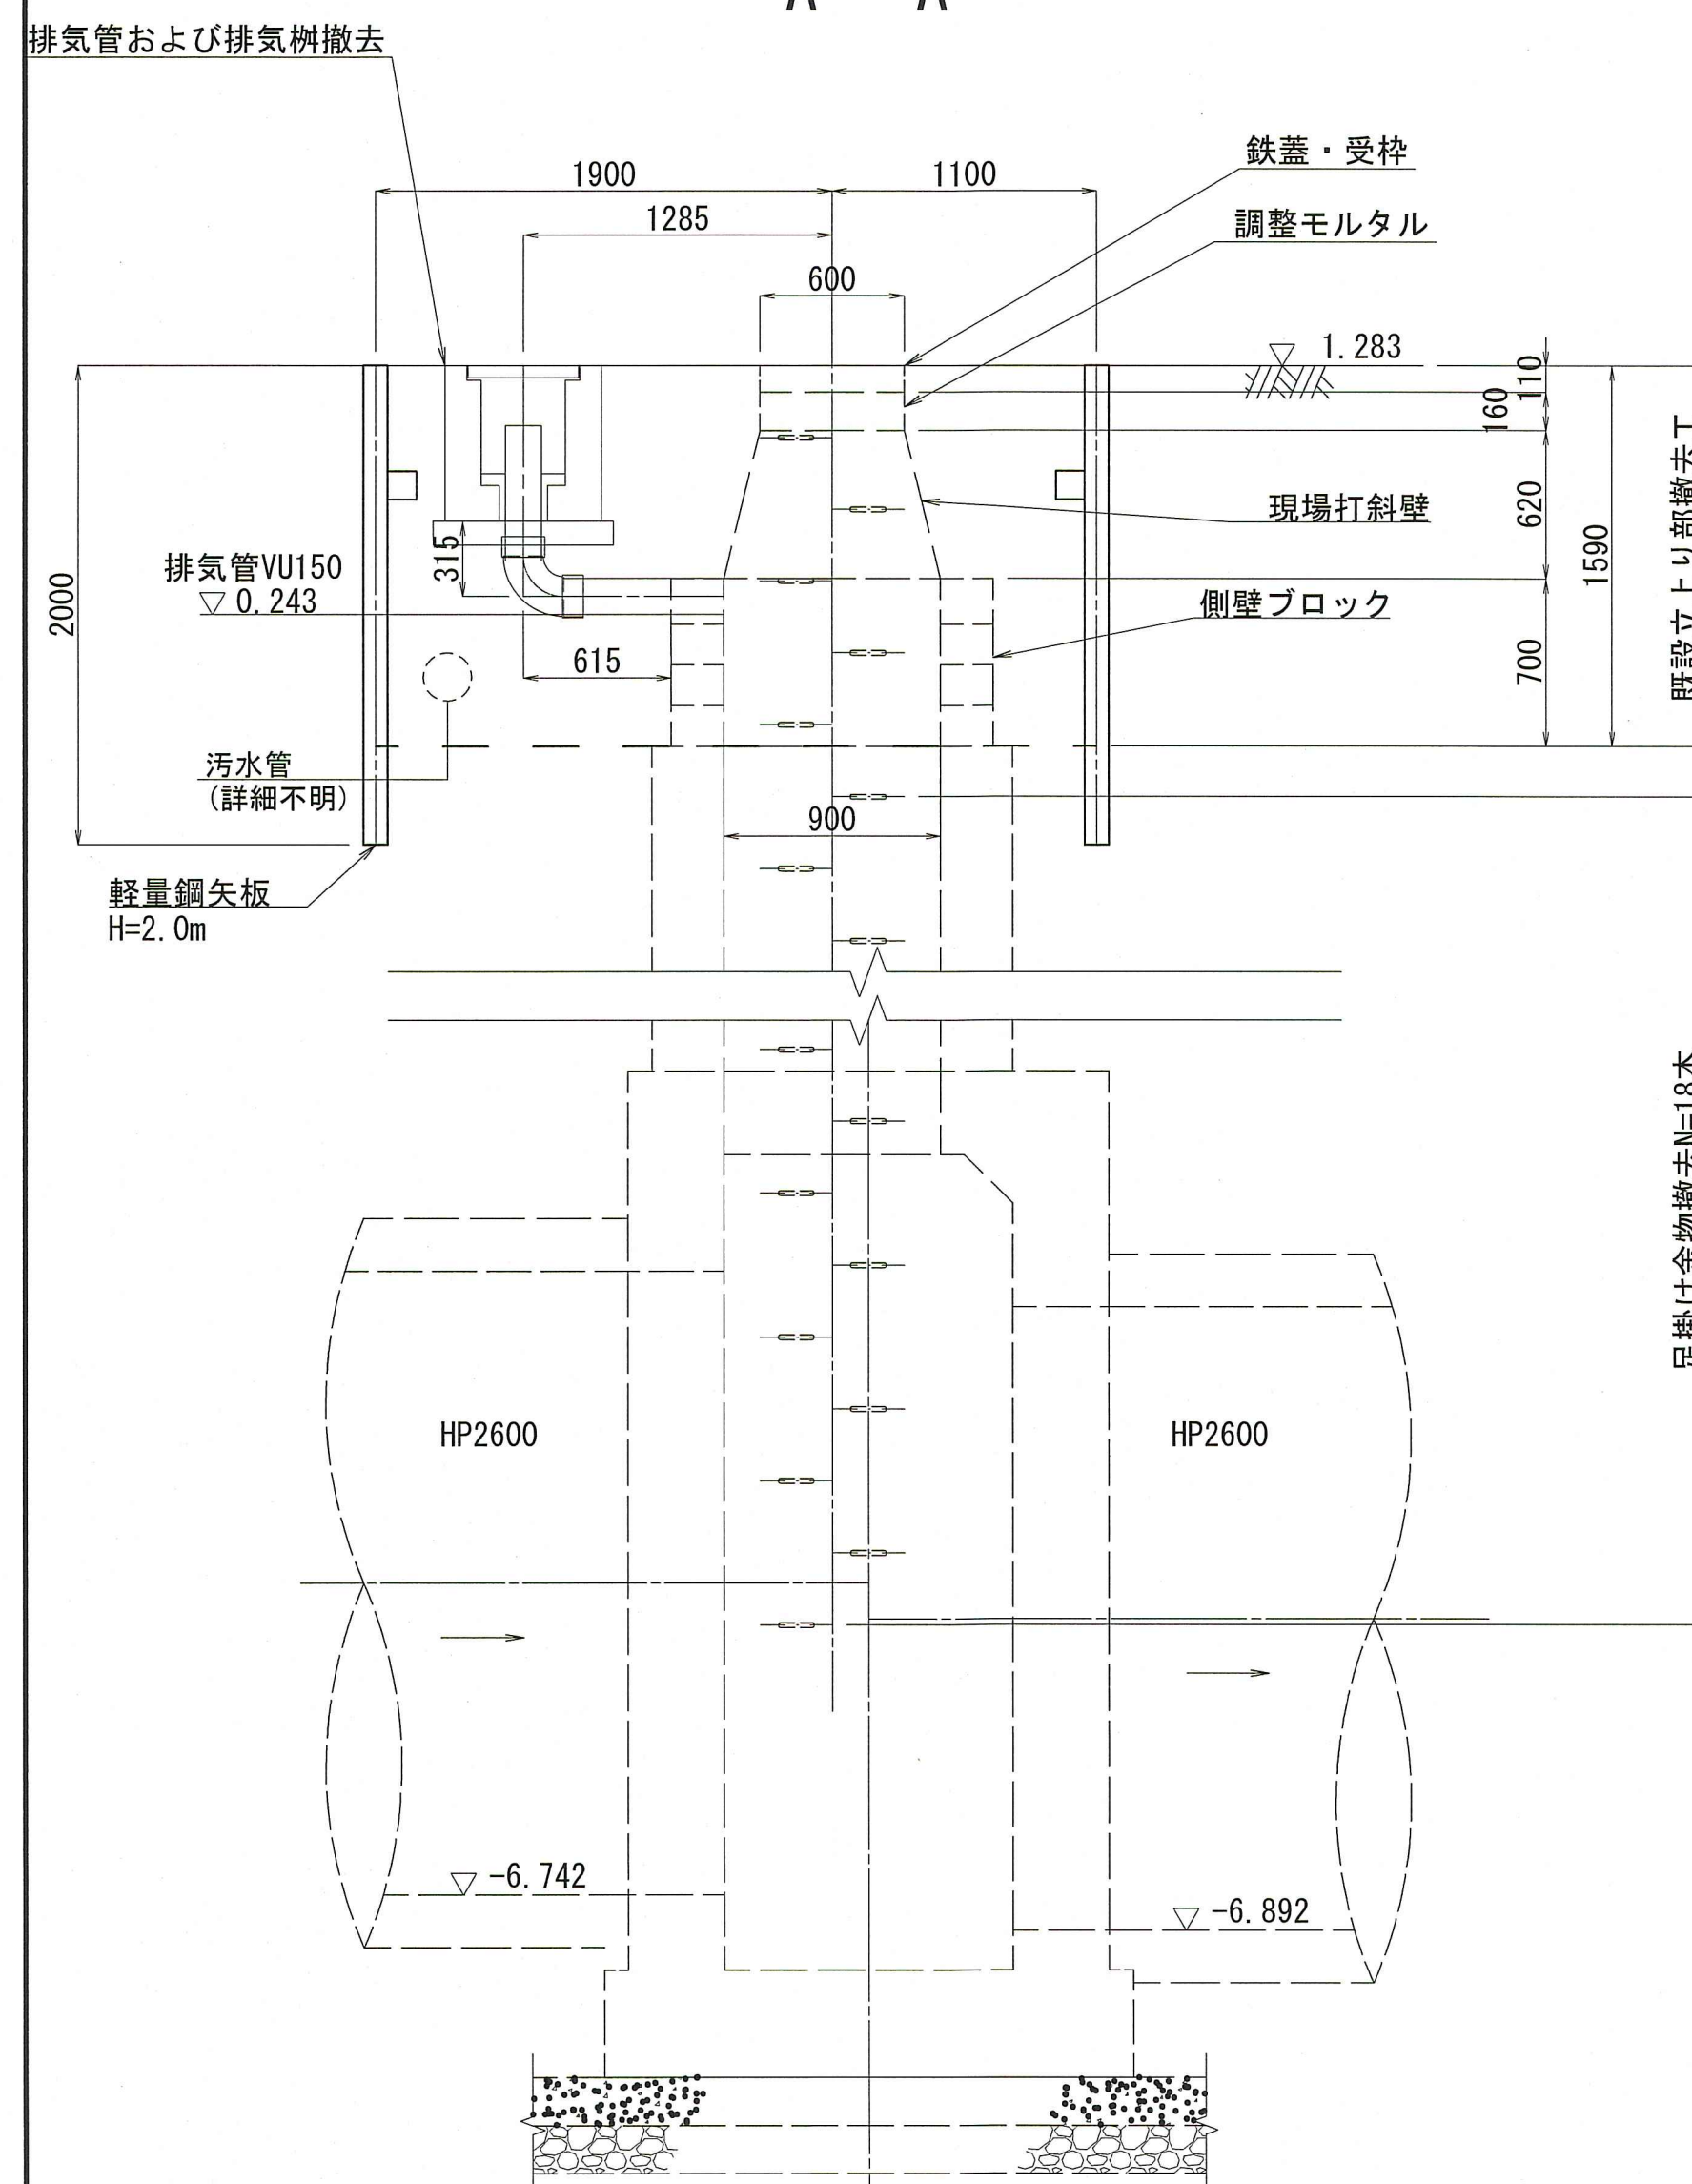


布設替え断面図

A - A

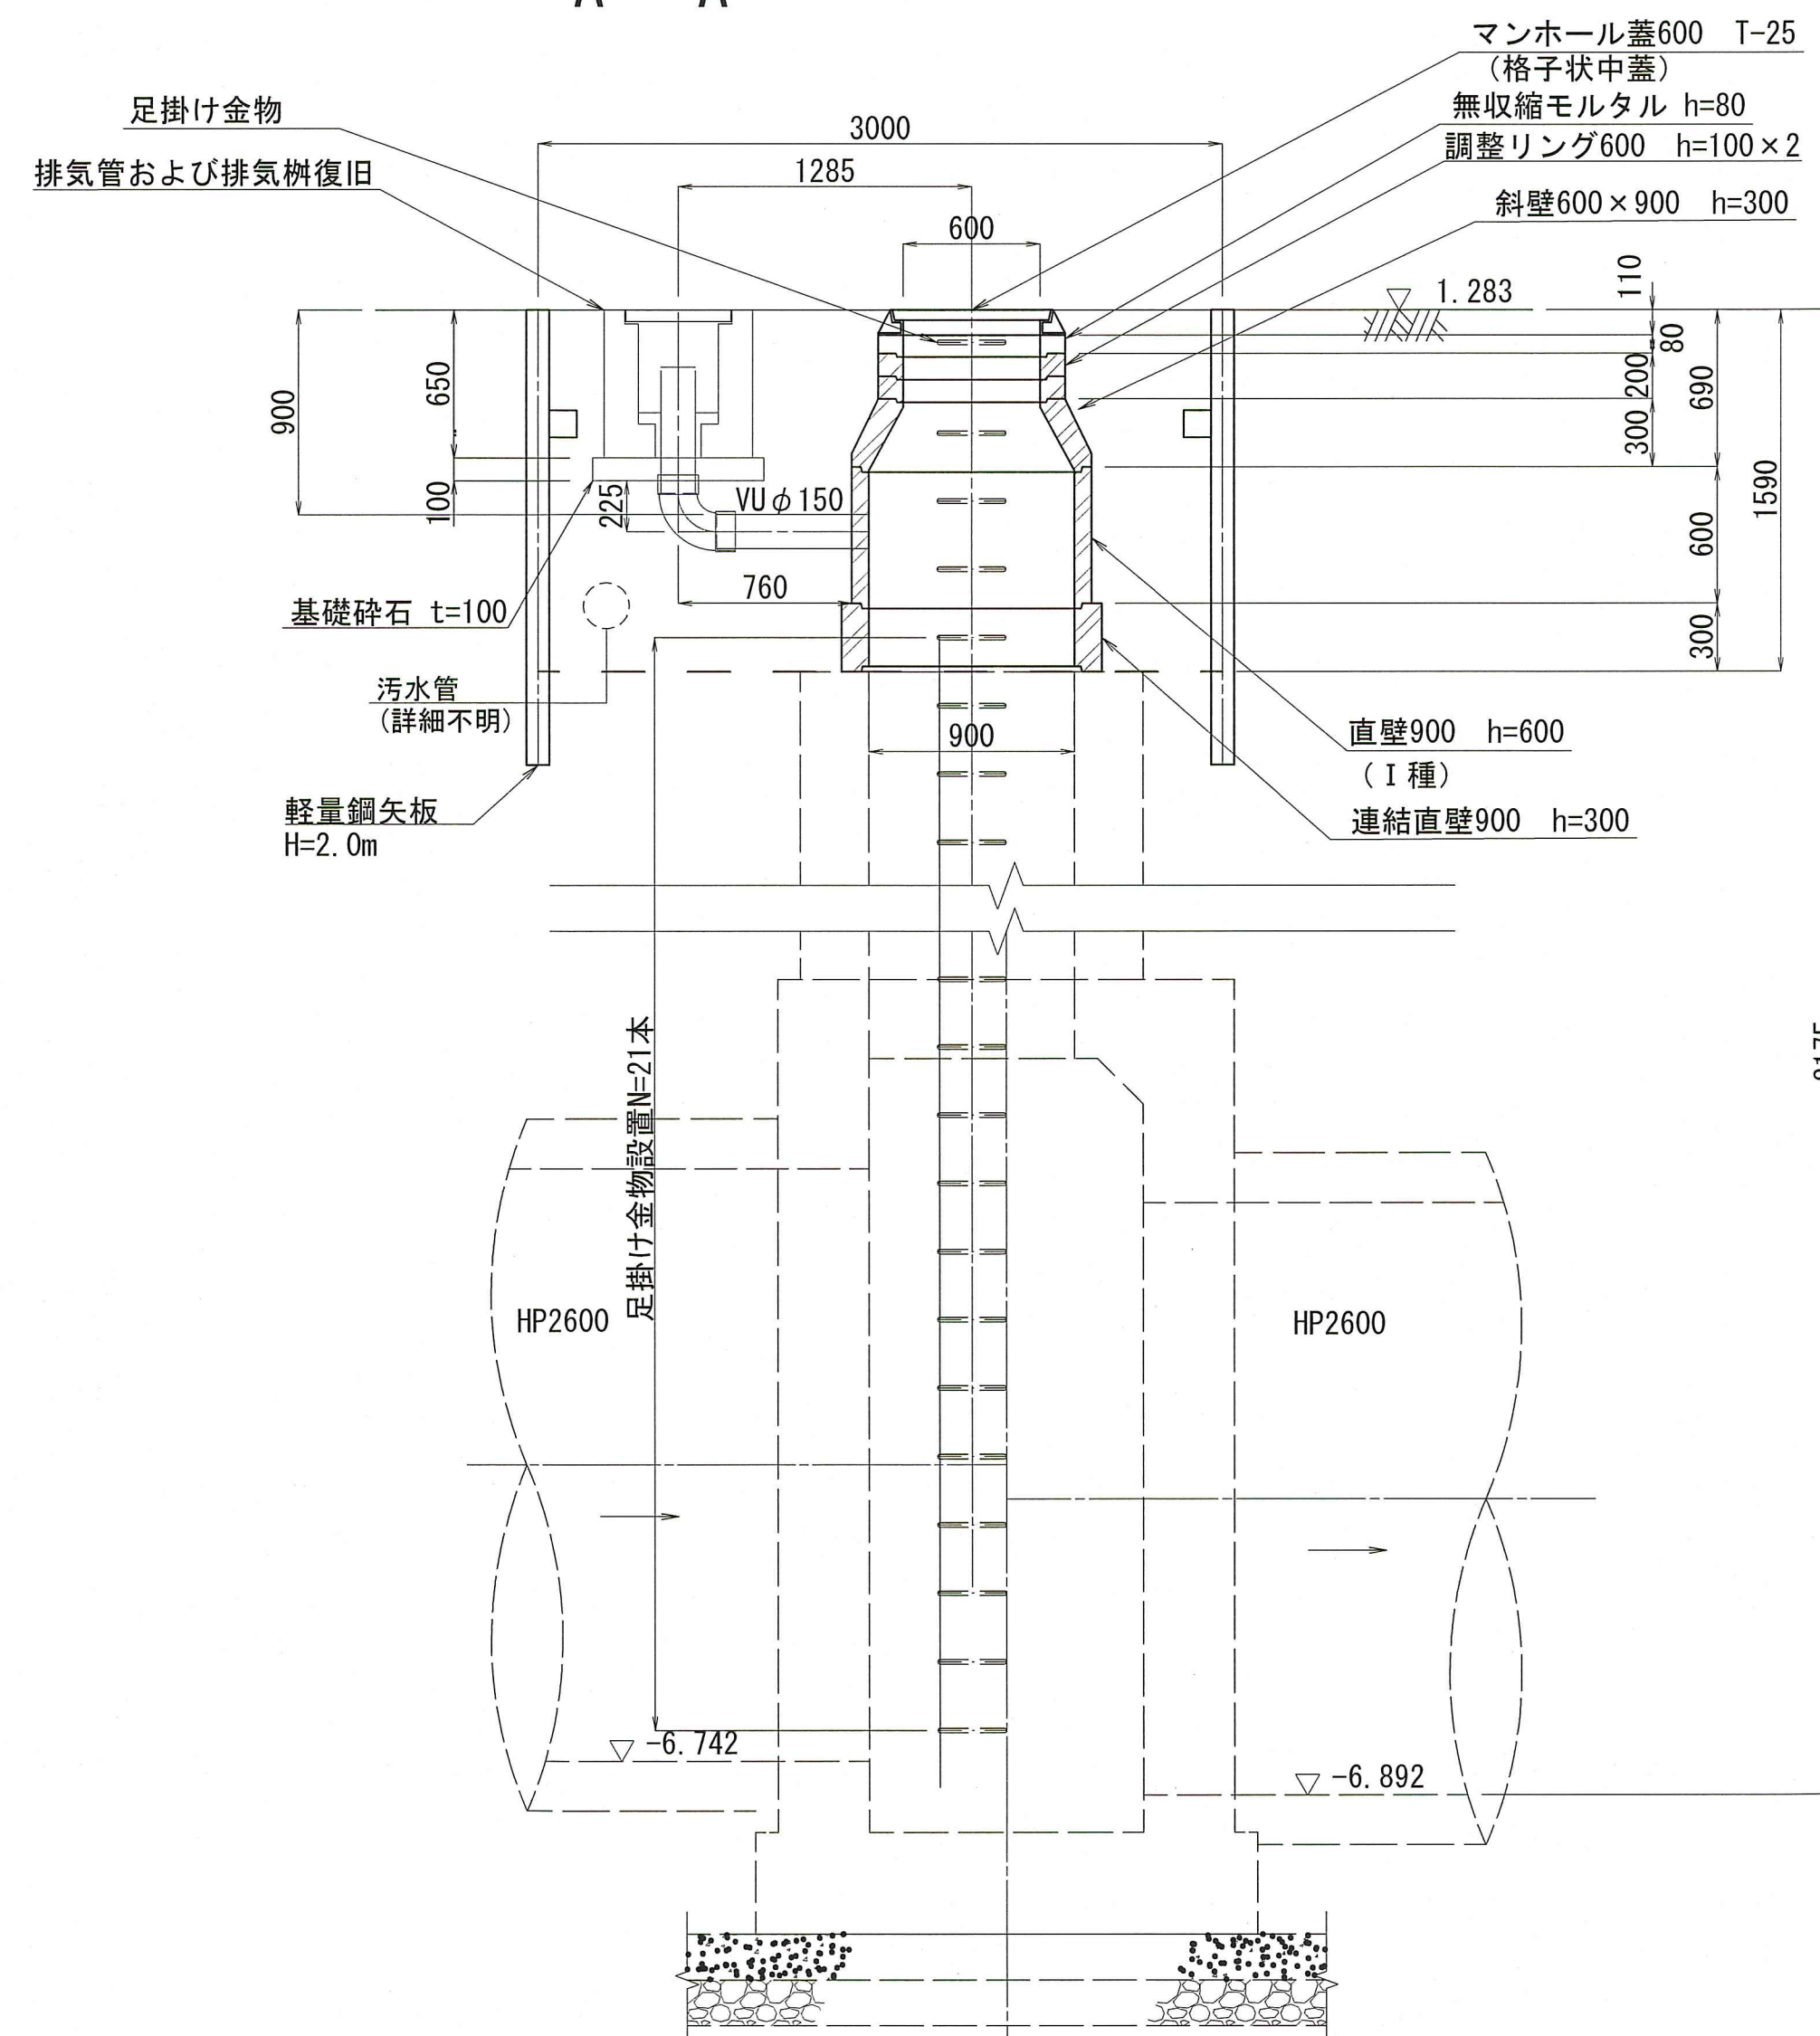

布設替え断面図

B - B

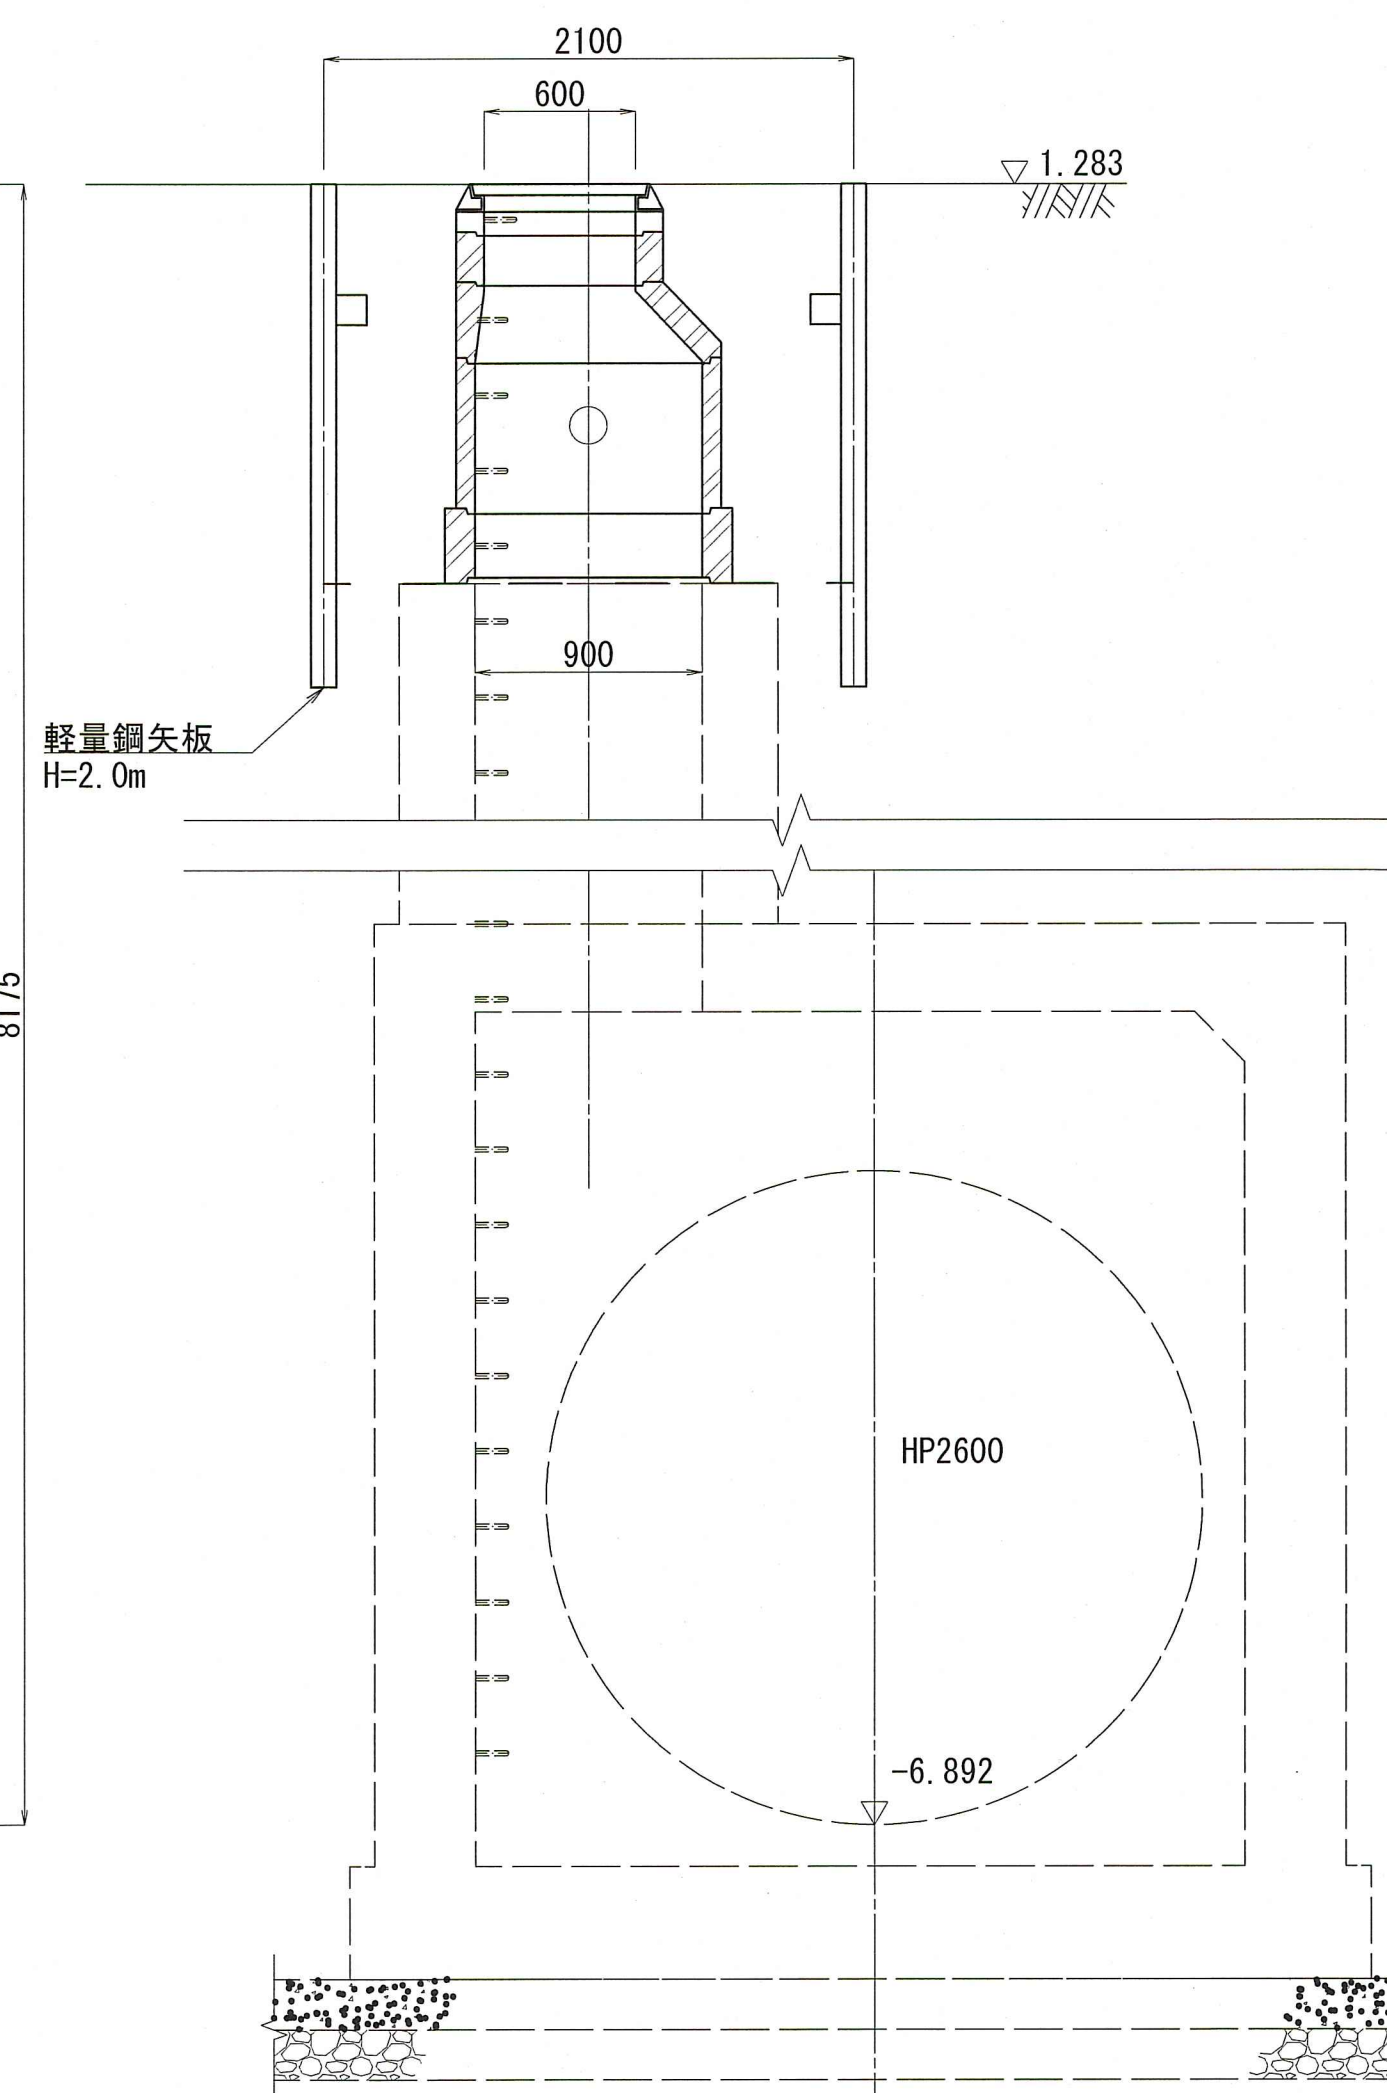

令和8年度		公 共 下 水 道 事 業	
設計番号	全 21	葉ノ内第 12 号	
名 称	潮江西1号合流幹線人孔耐震化工事 (R8-1)		縮 尺
	マンホール立上り部布設替え構造図(11) No. 1-2 特殊マンホール (3050×1200)		図 示
課長	課長補佐	係長	設計
高知市上下水道局下水道整備課			



高知市上下水道局下水道整備課

マンホール立上り部布設替え構造図(13)

No. 3' 特殊マンホール (3050×3050)

S=1:30 (A1)


平面図

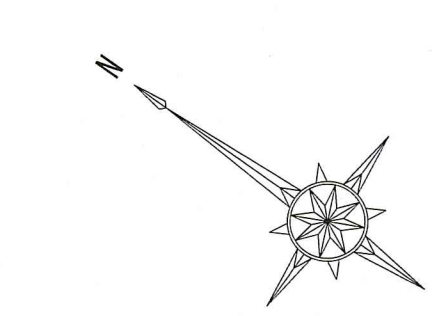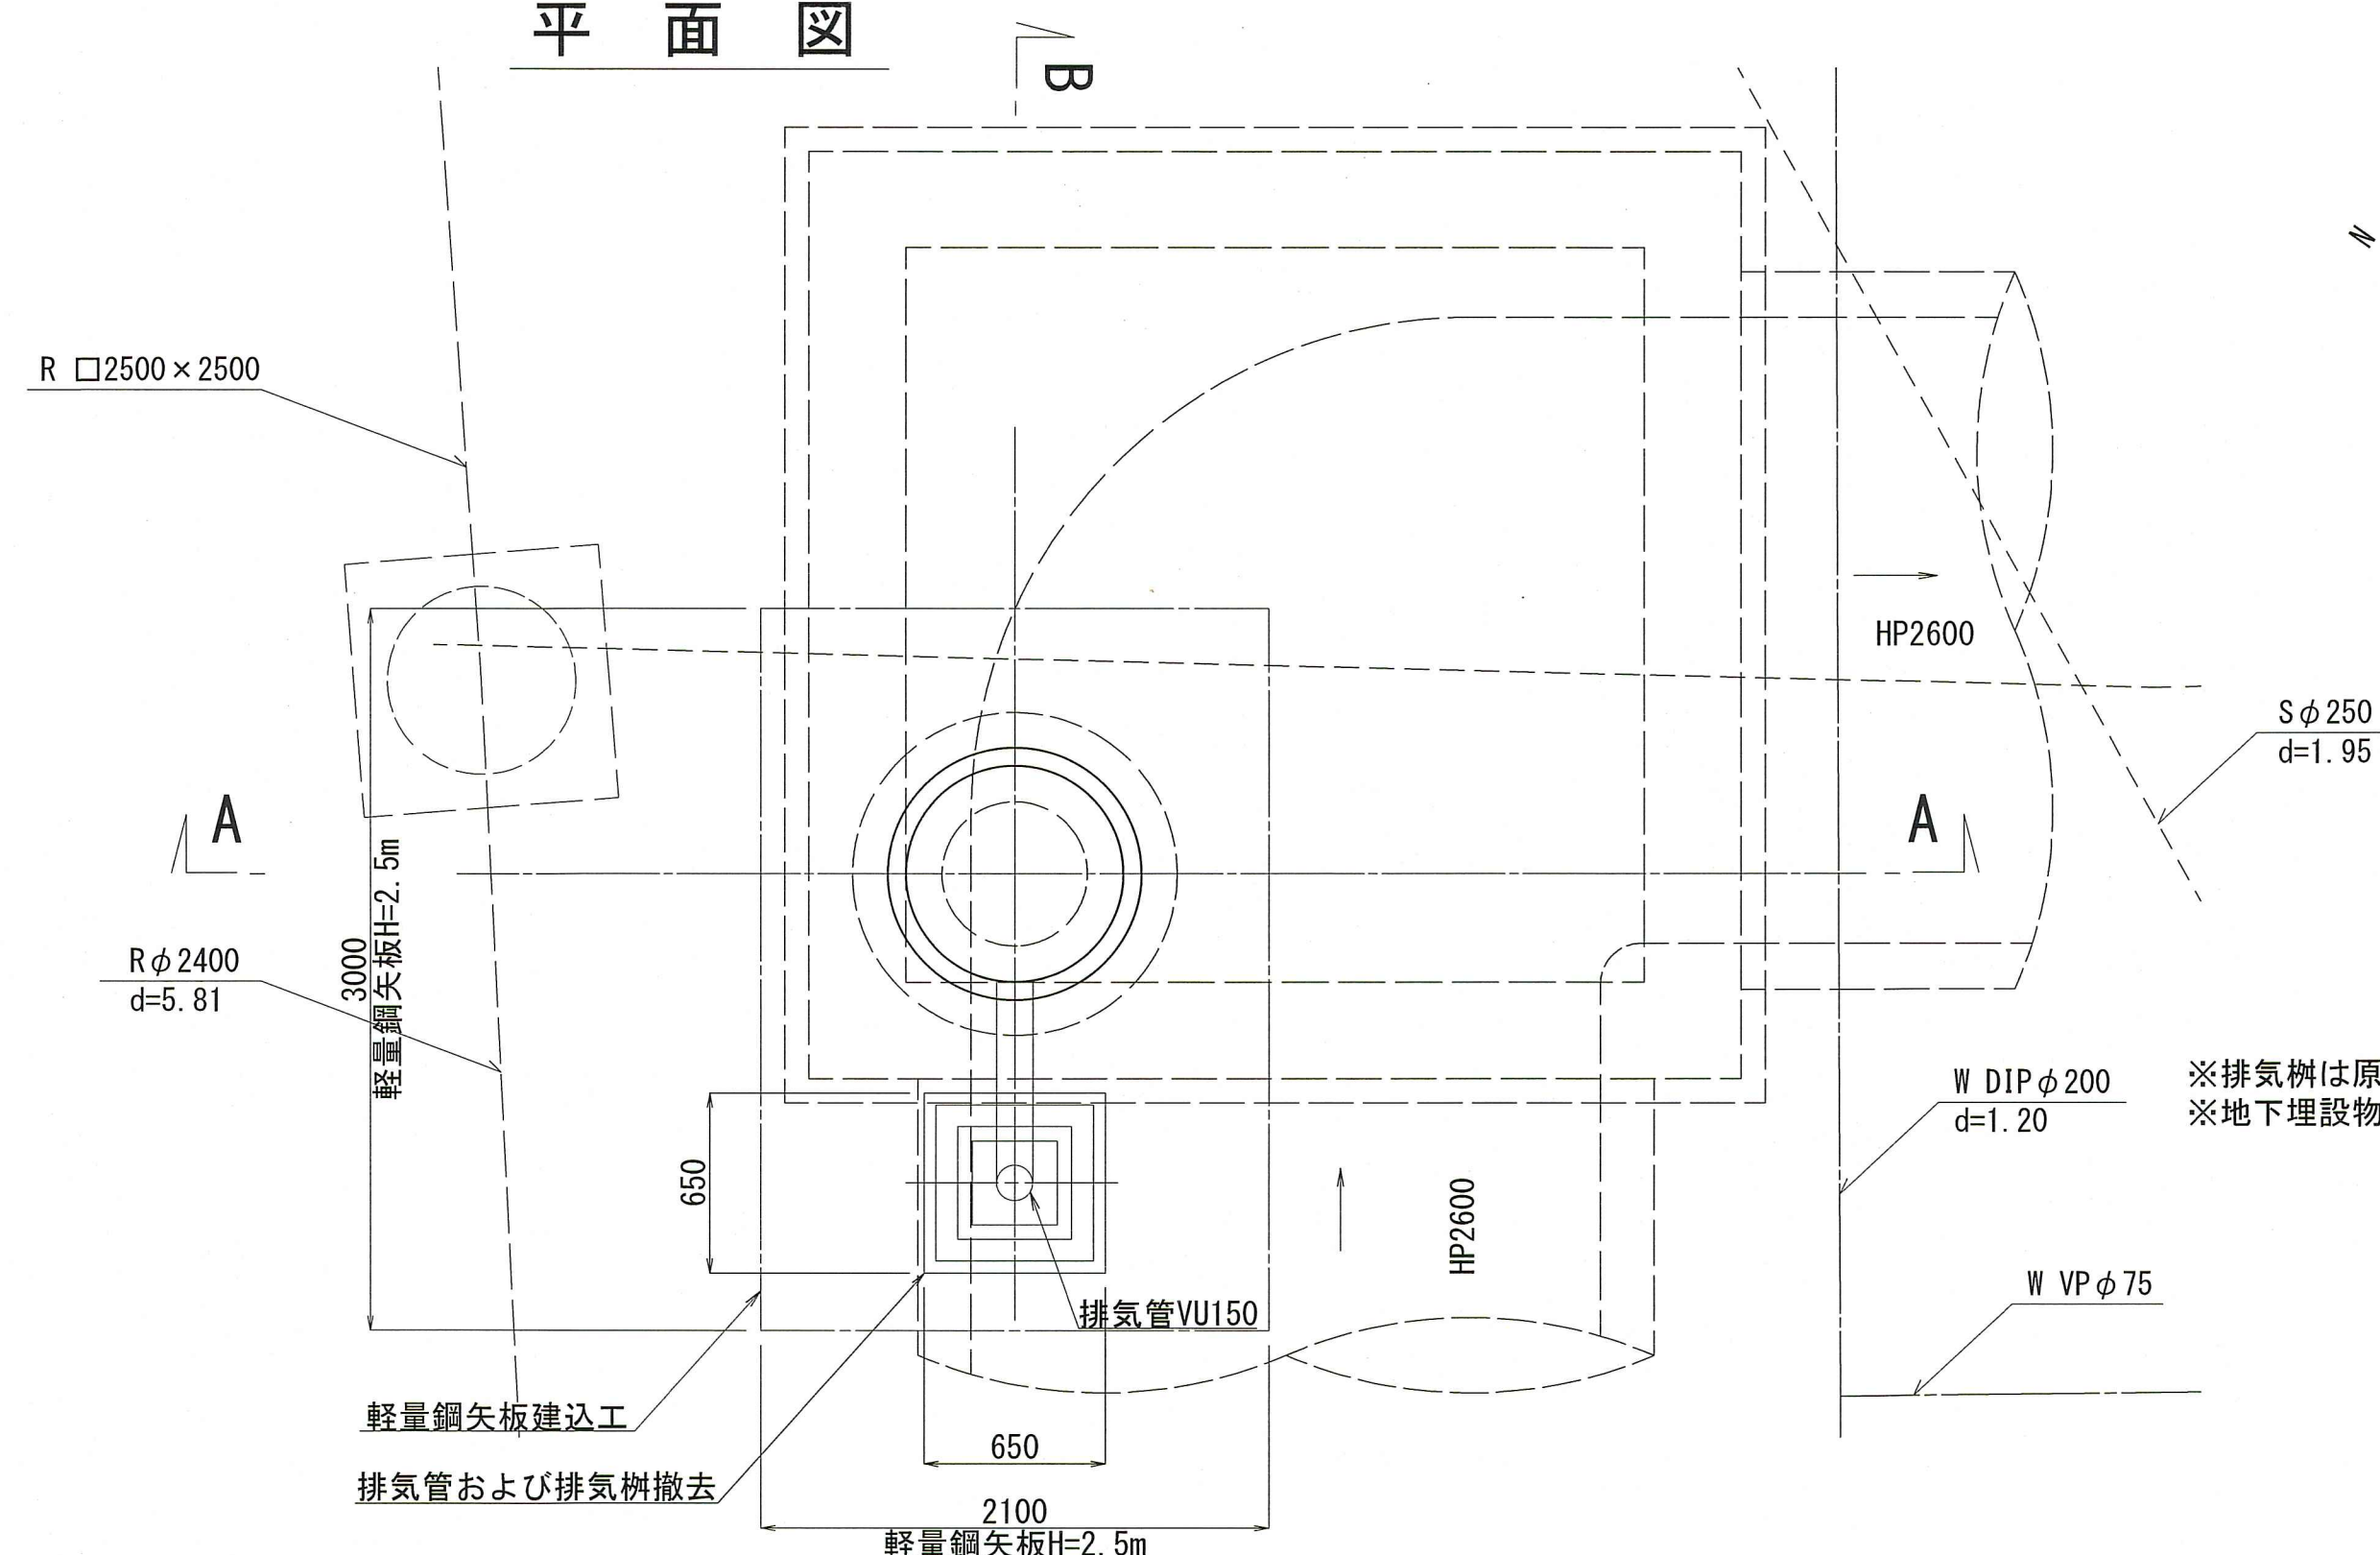

地下埋設物凡例	
上水道	-----
ガ ス	-----
N T T	-----
信号ケーブル	-----
水道残置管	-----
污水管	-----
雨水管	-----


※排気樹は原則として既設品再利用とする
※地下埋設物位置は不明確である。工事の際は必要な防護を講じること。

位置図

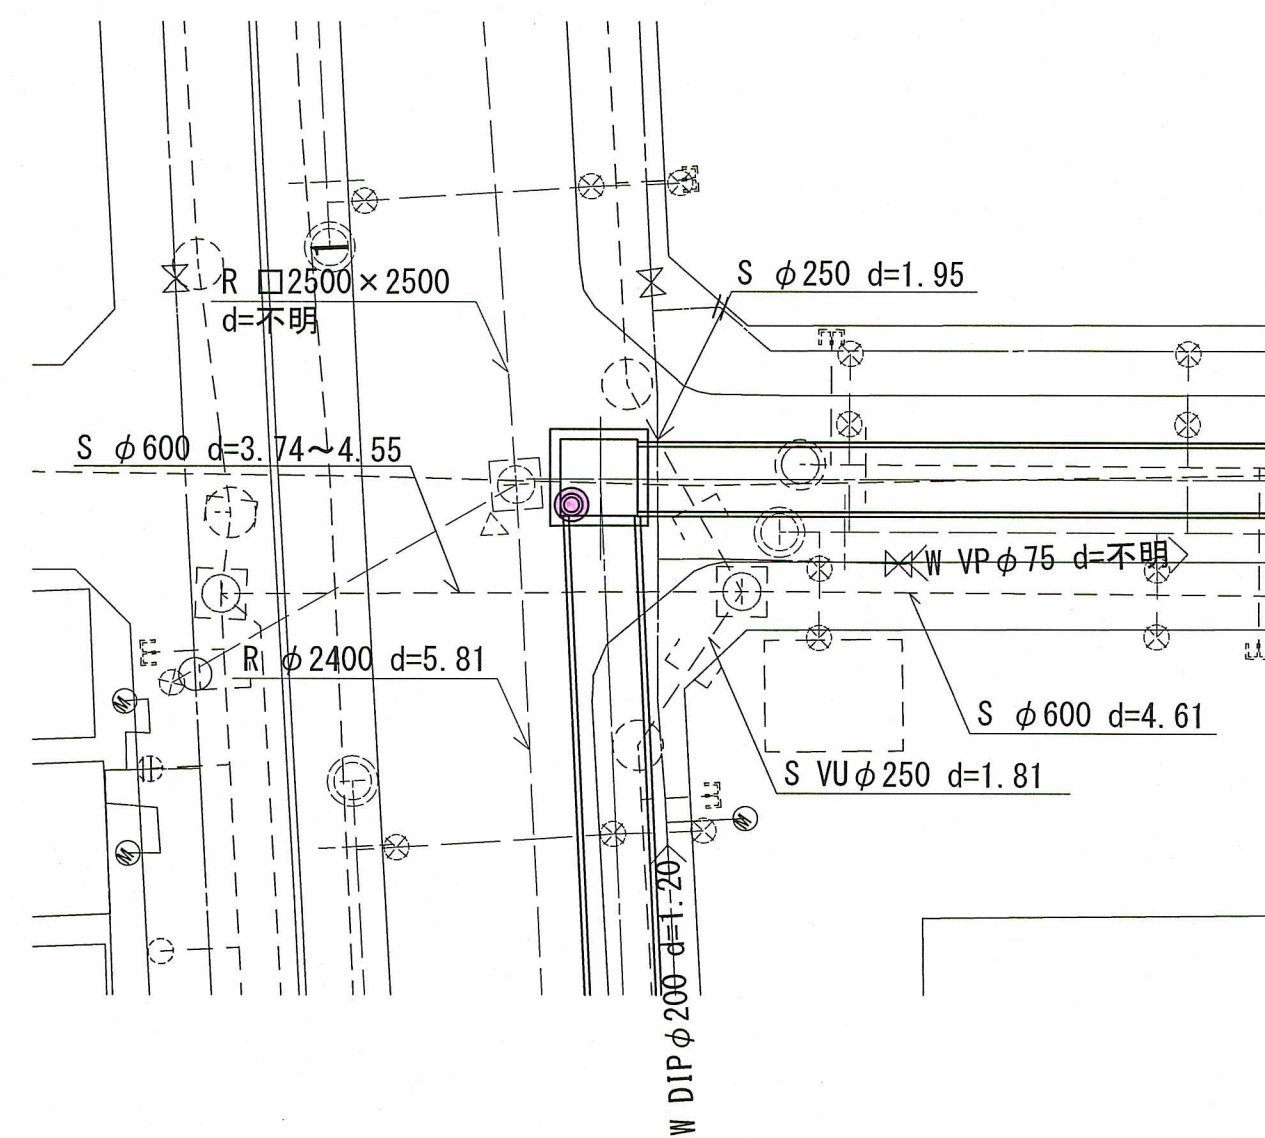


撤去工断面図

A - A

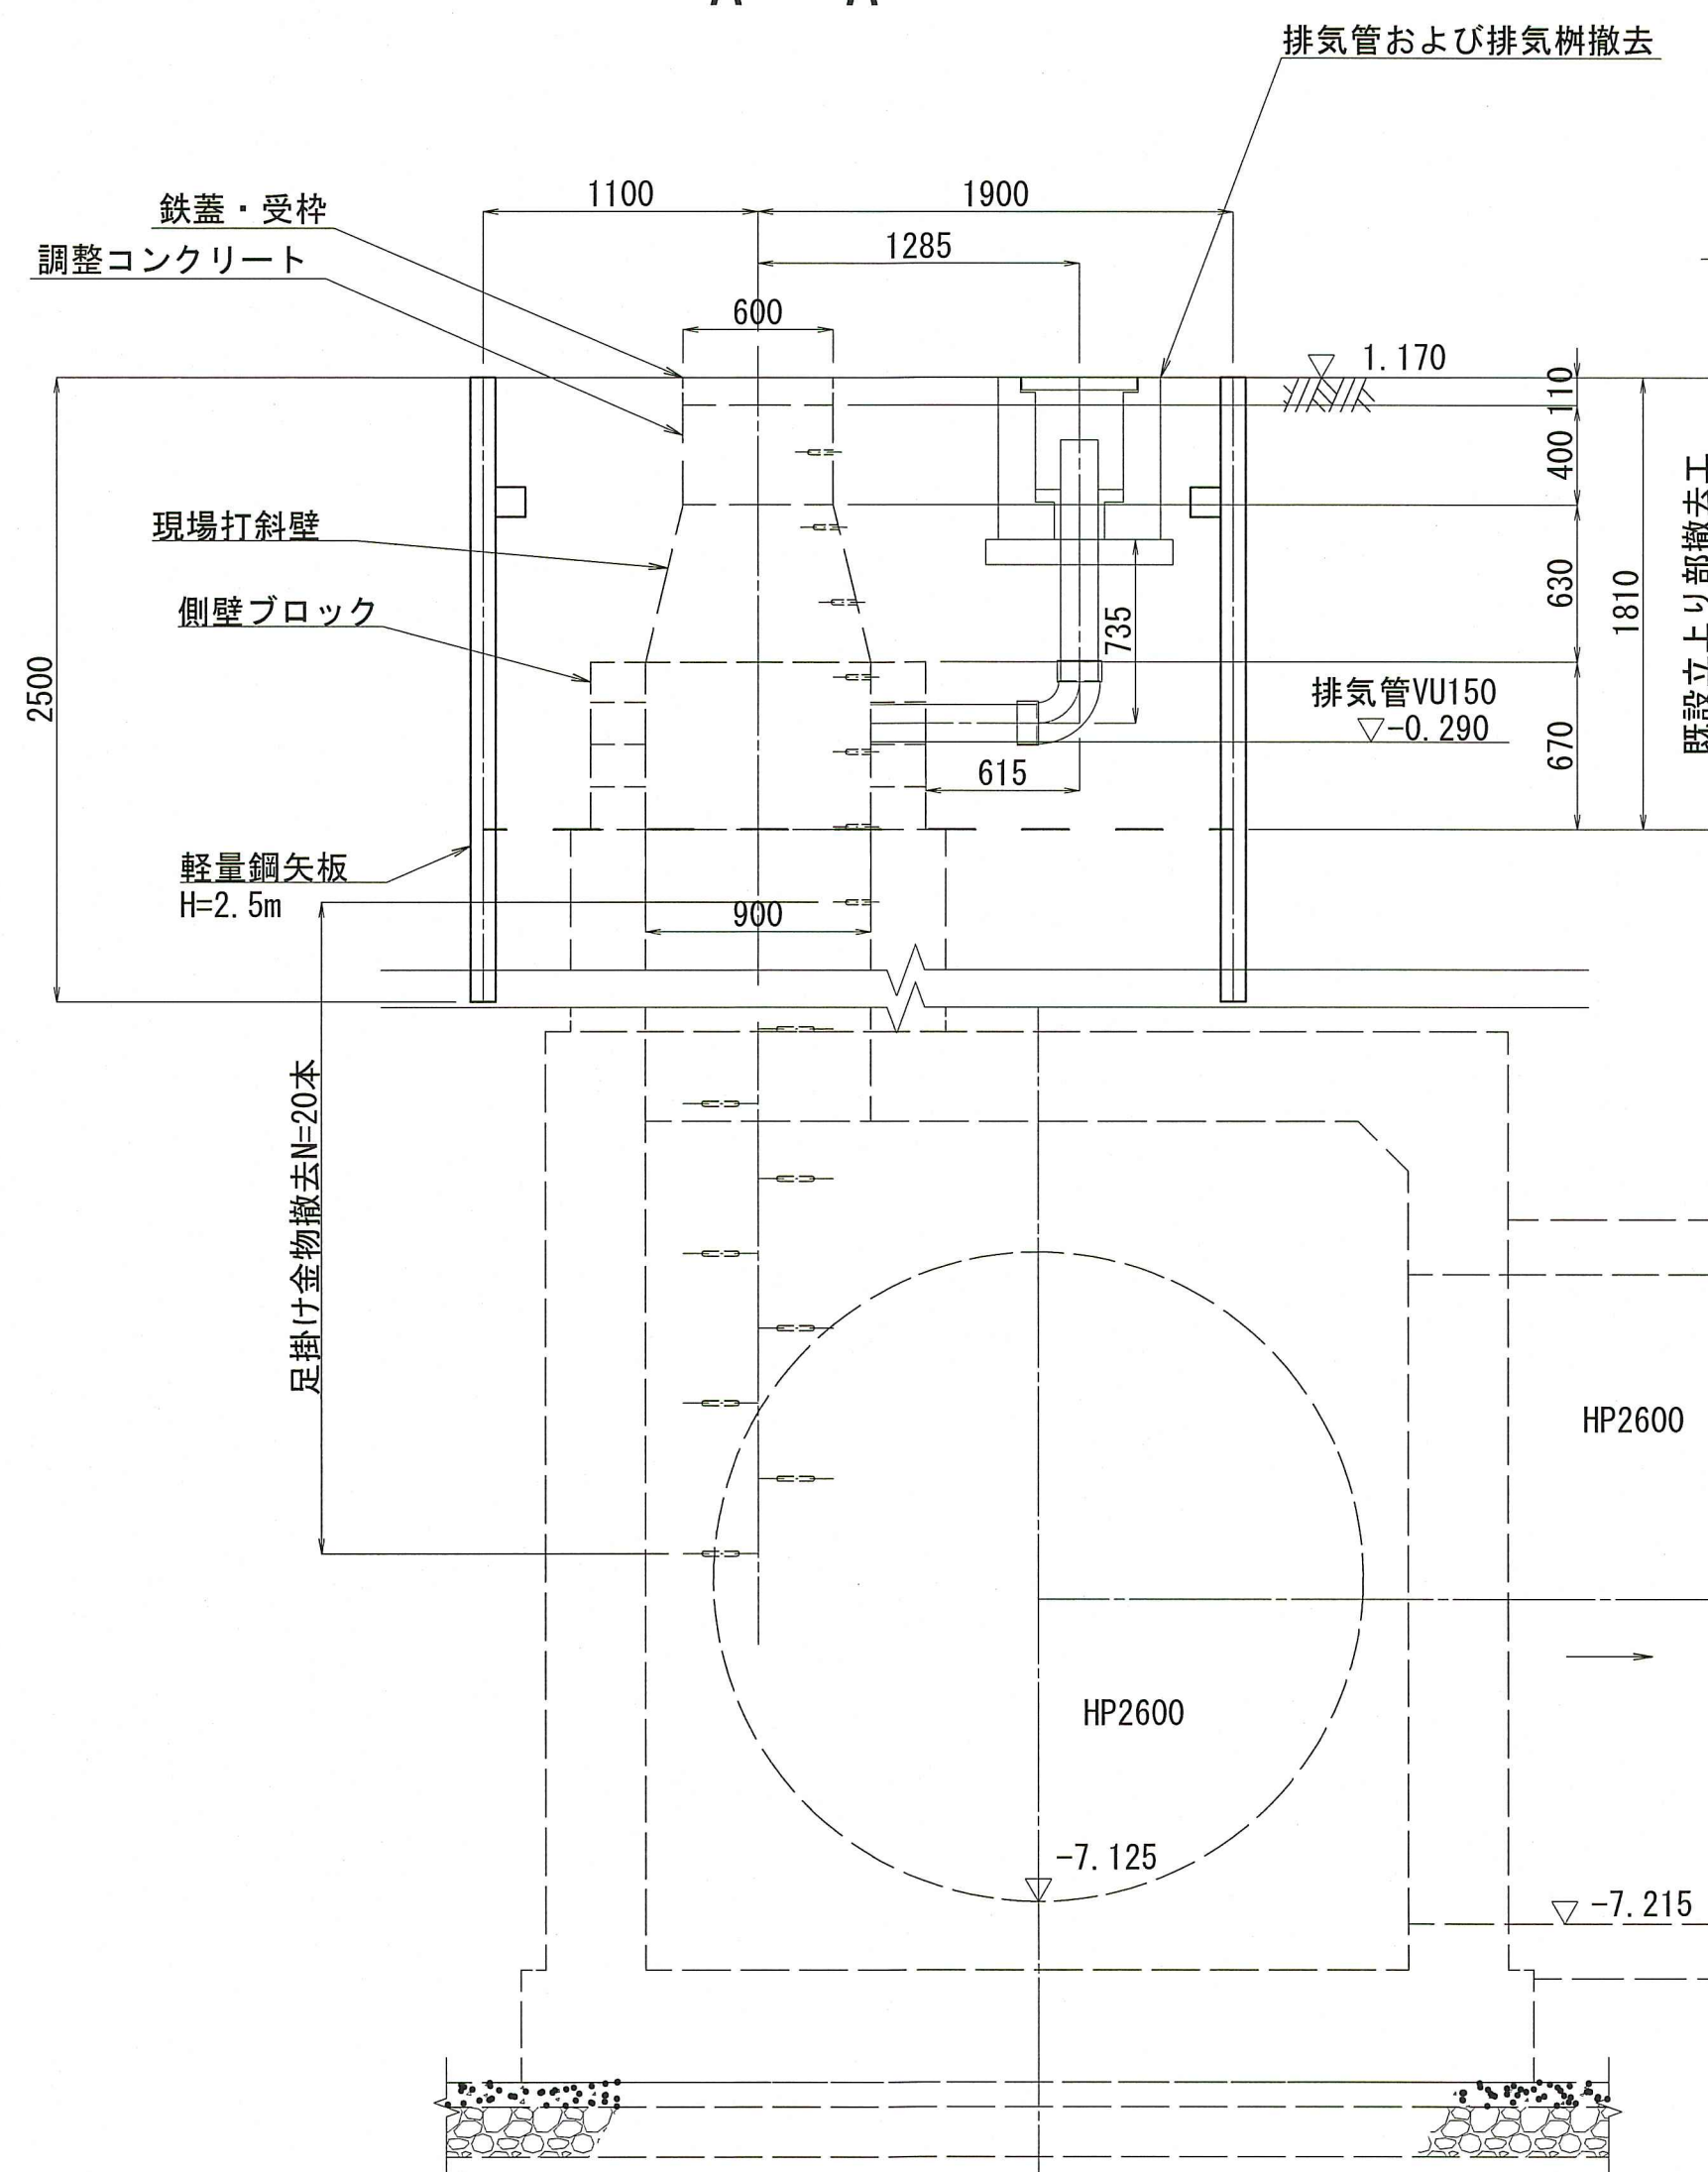


布設替え断面図

A - A

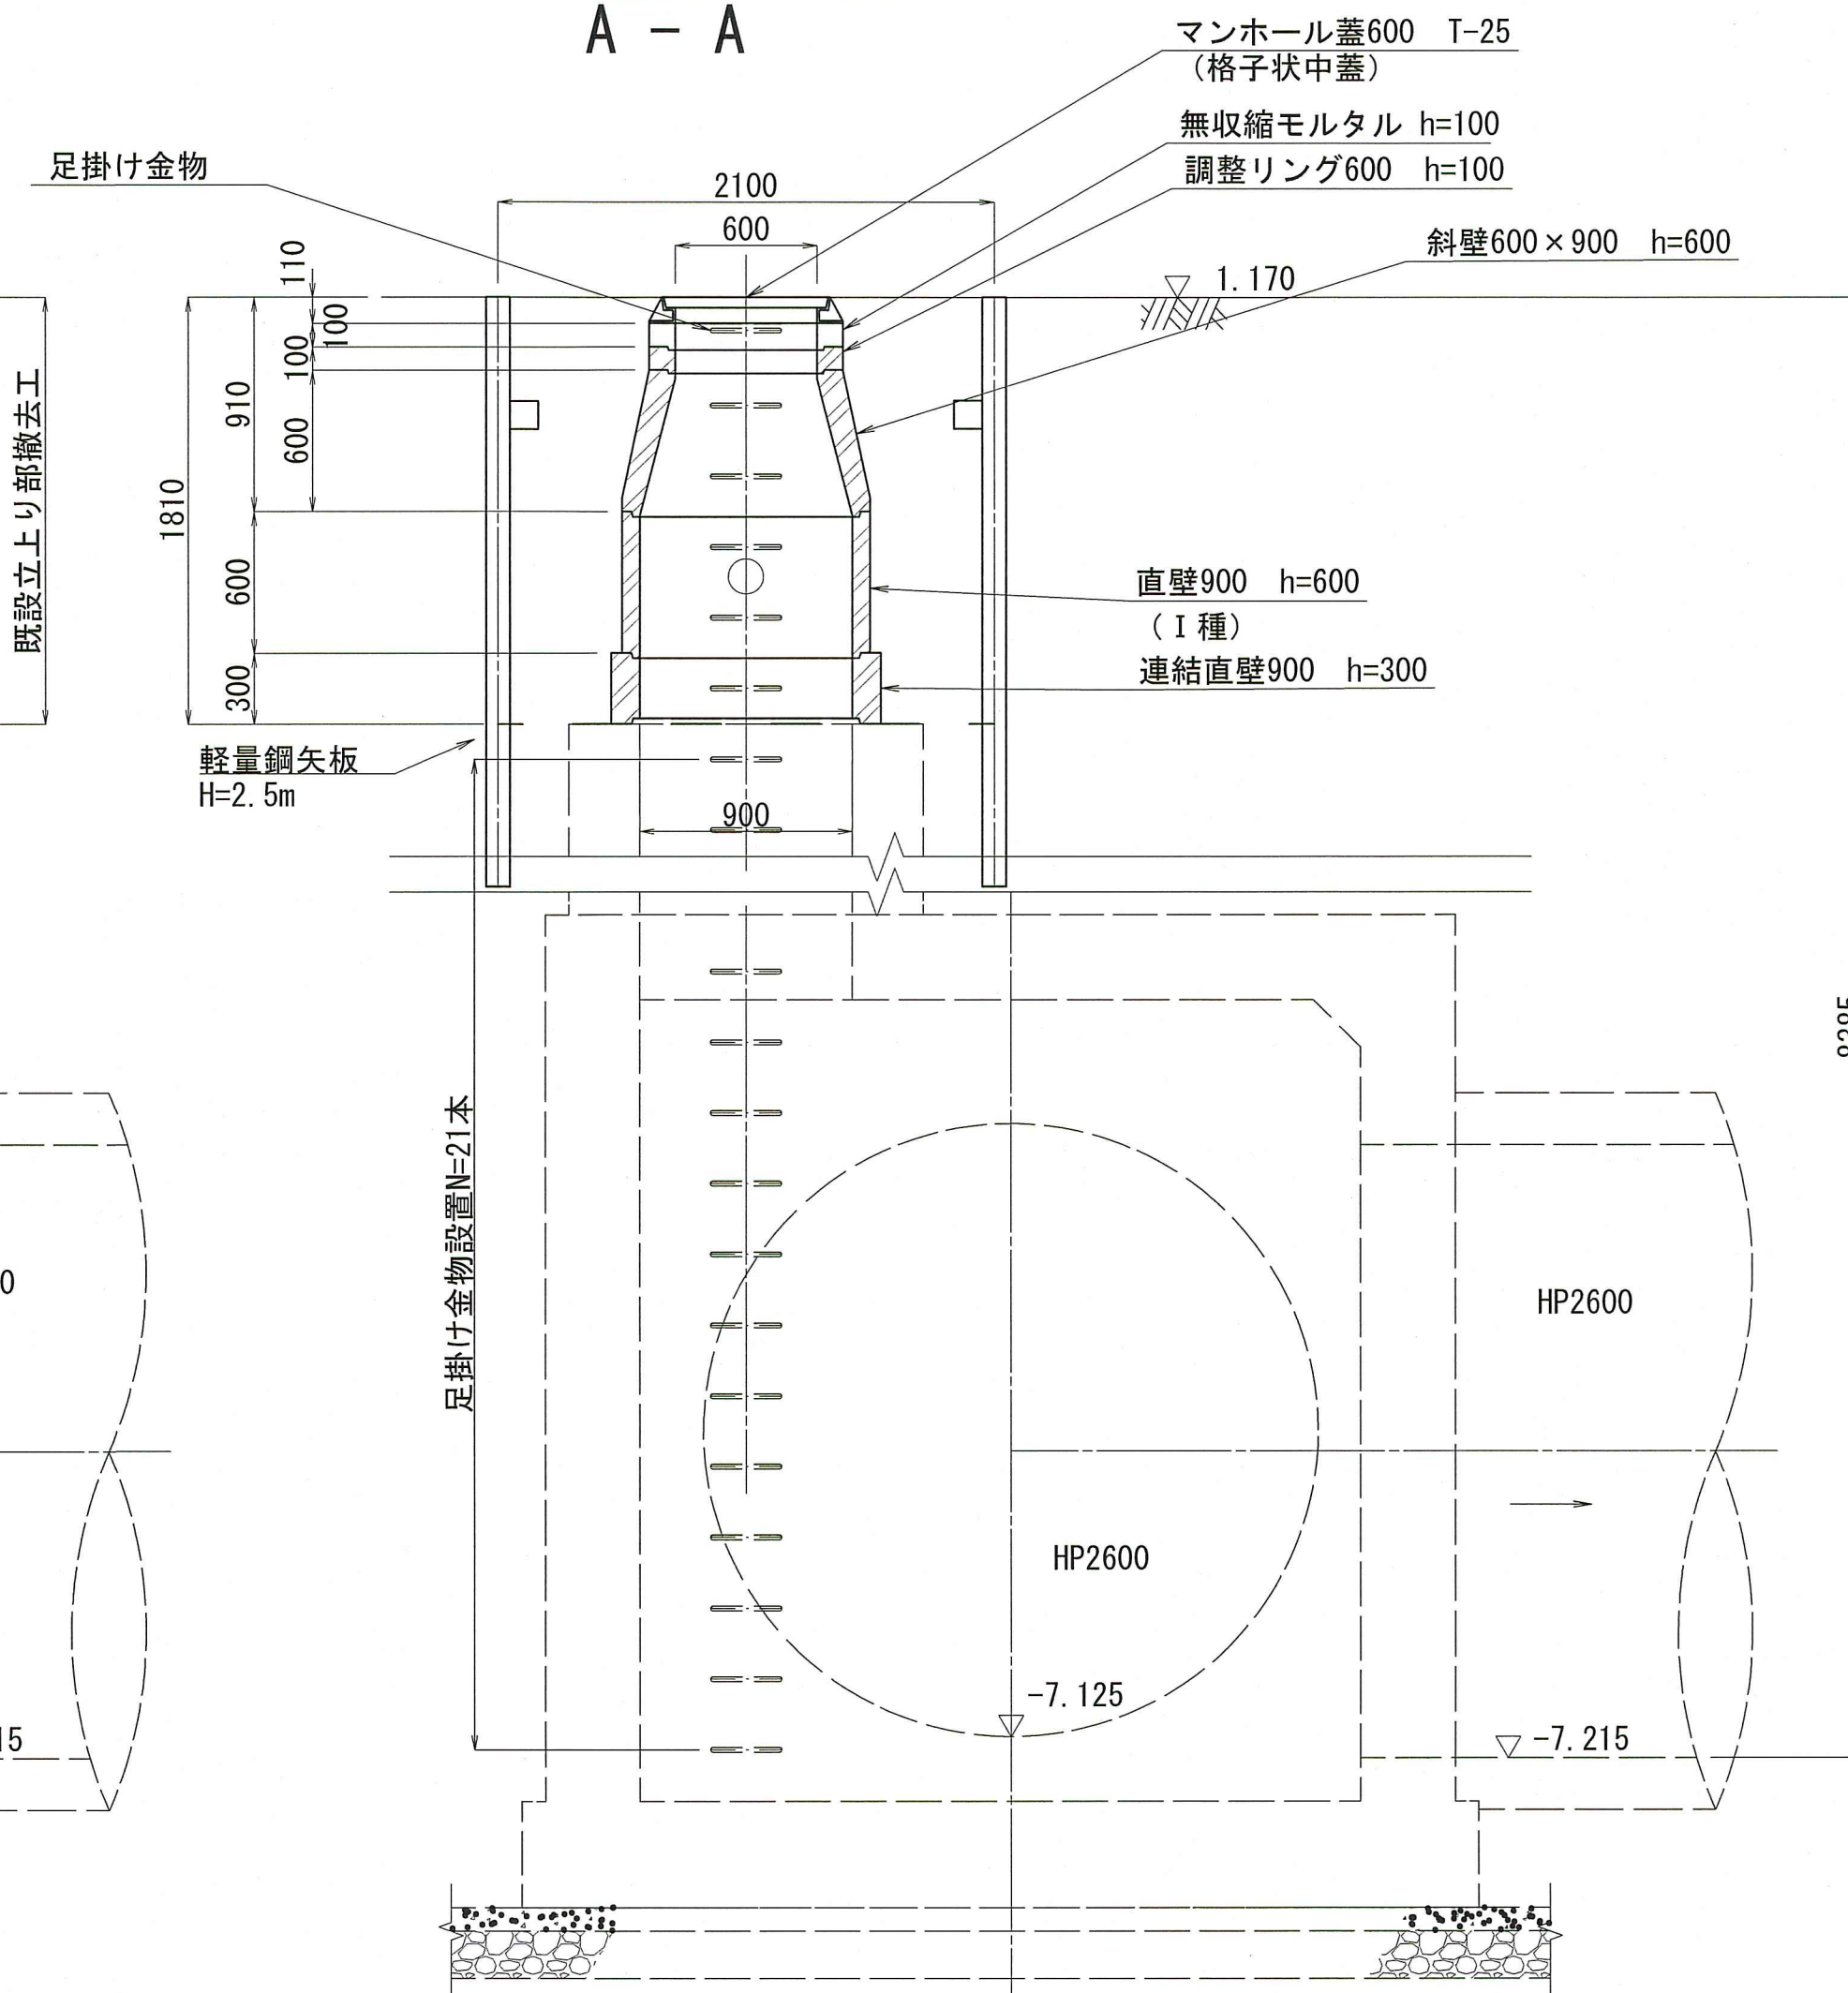

布設替え断面図

B - B

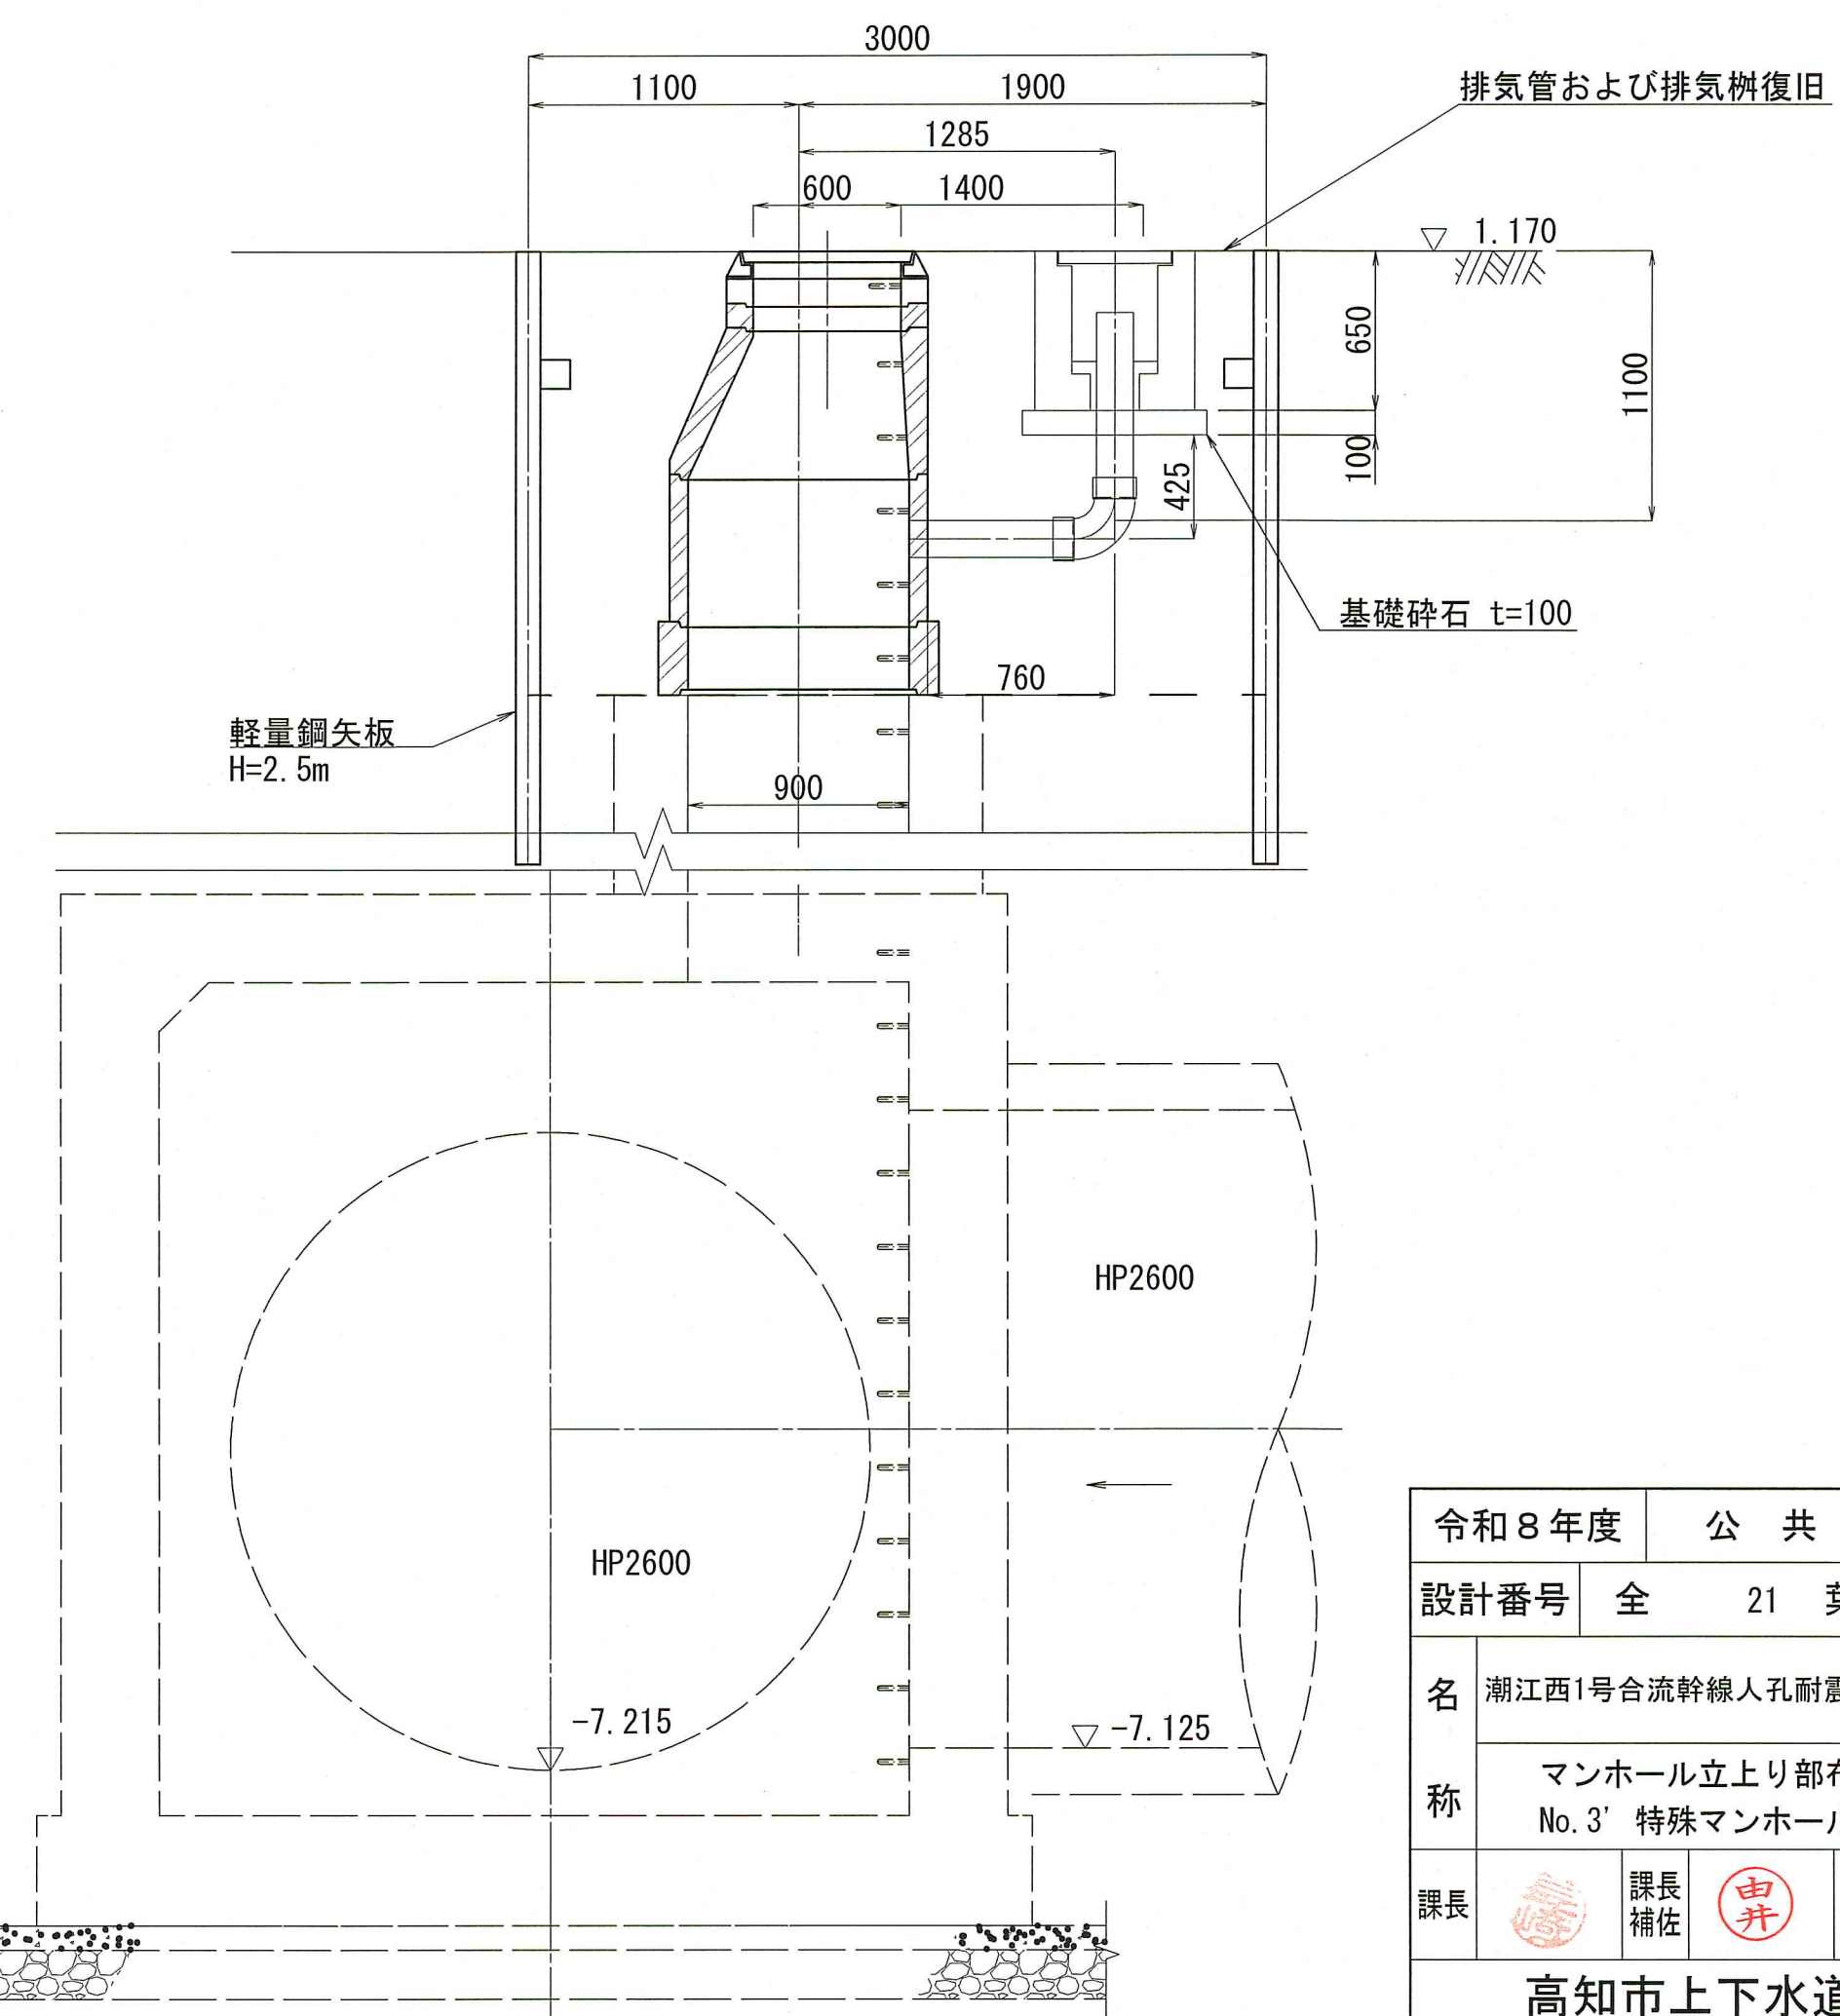


令和 8 年度	公 共 下 水 道 事 業
設計番号	全 21 葉ノ内第 14 号
名 称	潮江西1号合流幹線入孔耐震化工事 (R8-1)
縮 尺	マンホール立上り部布設替え構造図(13)
図 示	No. 3' 特殊マンホール (3050×3050)
課長	課長補佐
係長	設計
池	

高知市上下水道局下水道整備課

舗装復旧図(1)

No. 22 第一種マンホール


平面図 S=1:100 (A1)

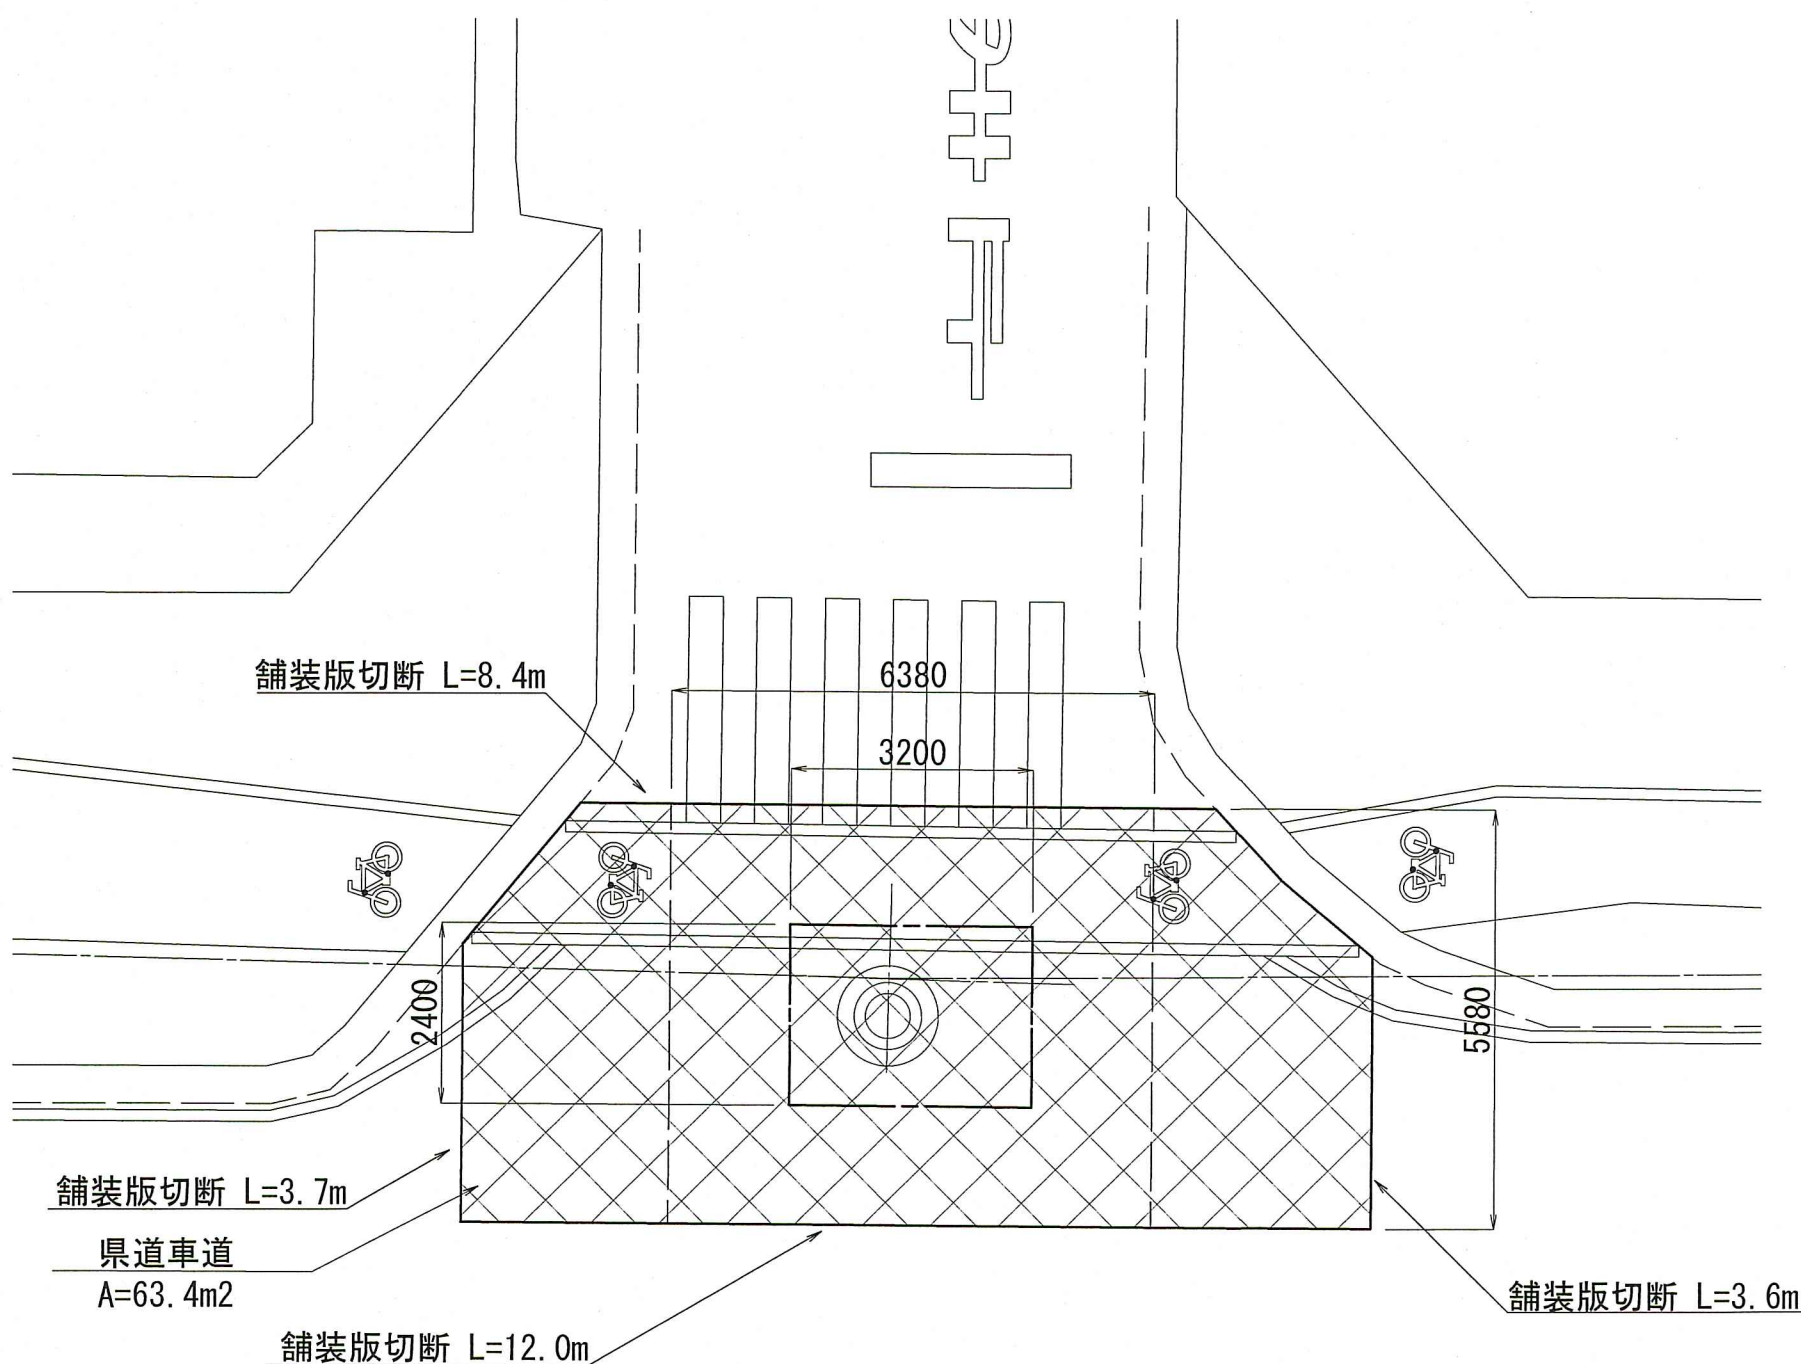

区画線	
実線 (15cm)	23.0m
ゼブラ (45cm)	6.3m
実線 (文字15cm)	4.6m

No. 62 第一種マンホール


平面図 S=1:100 (A1)

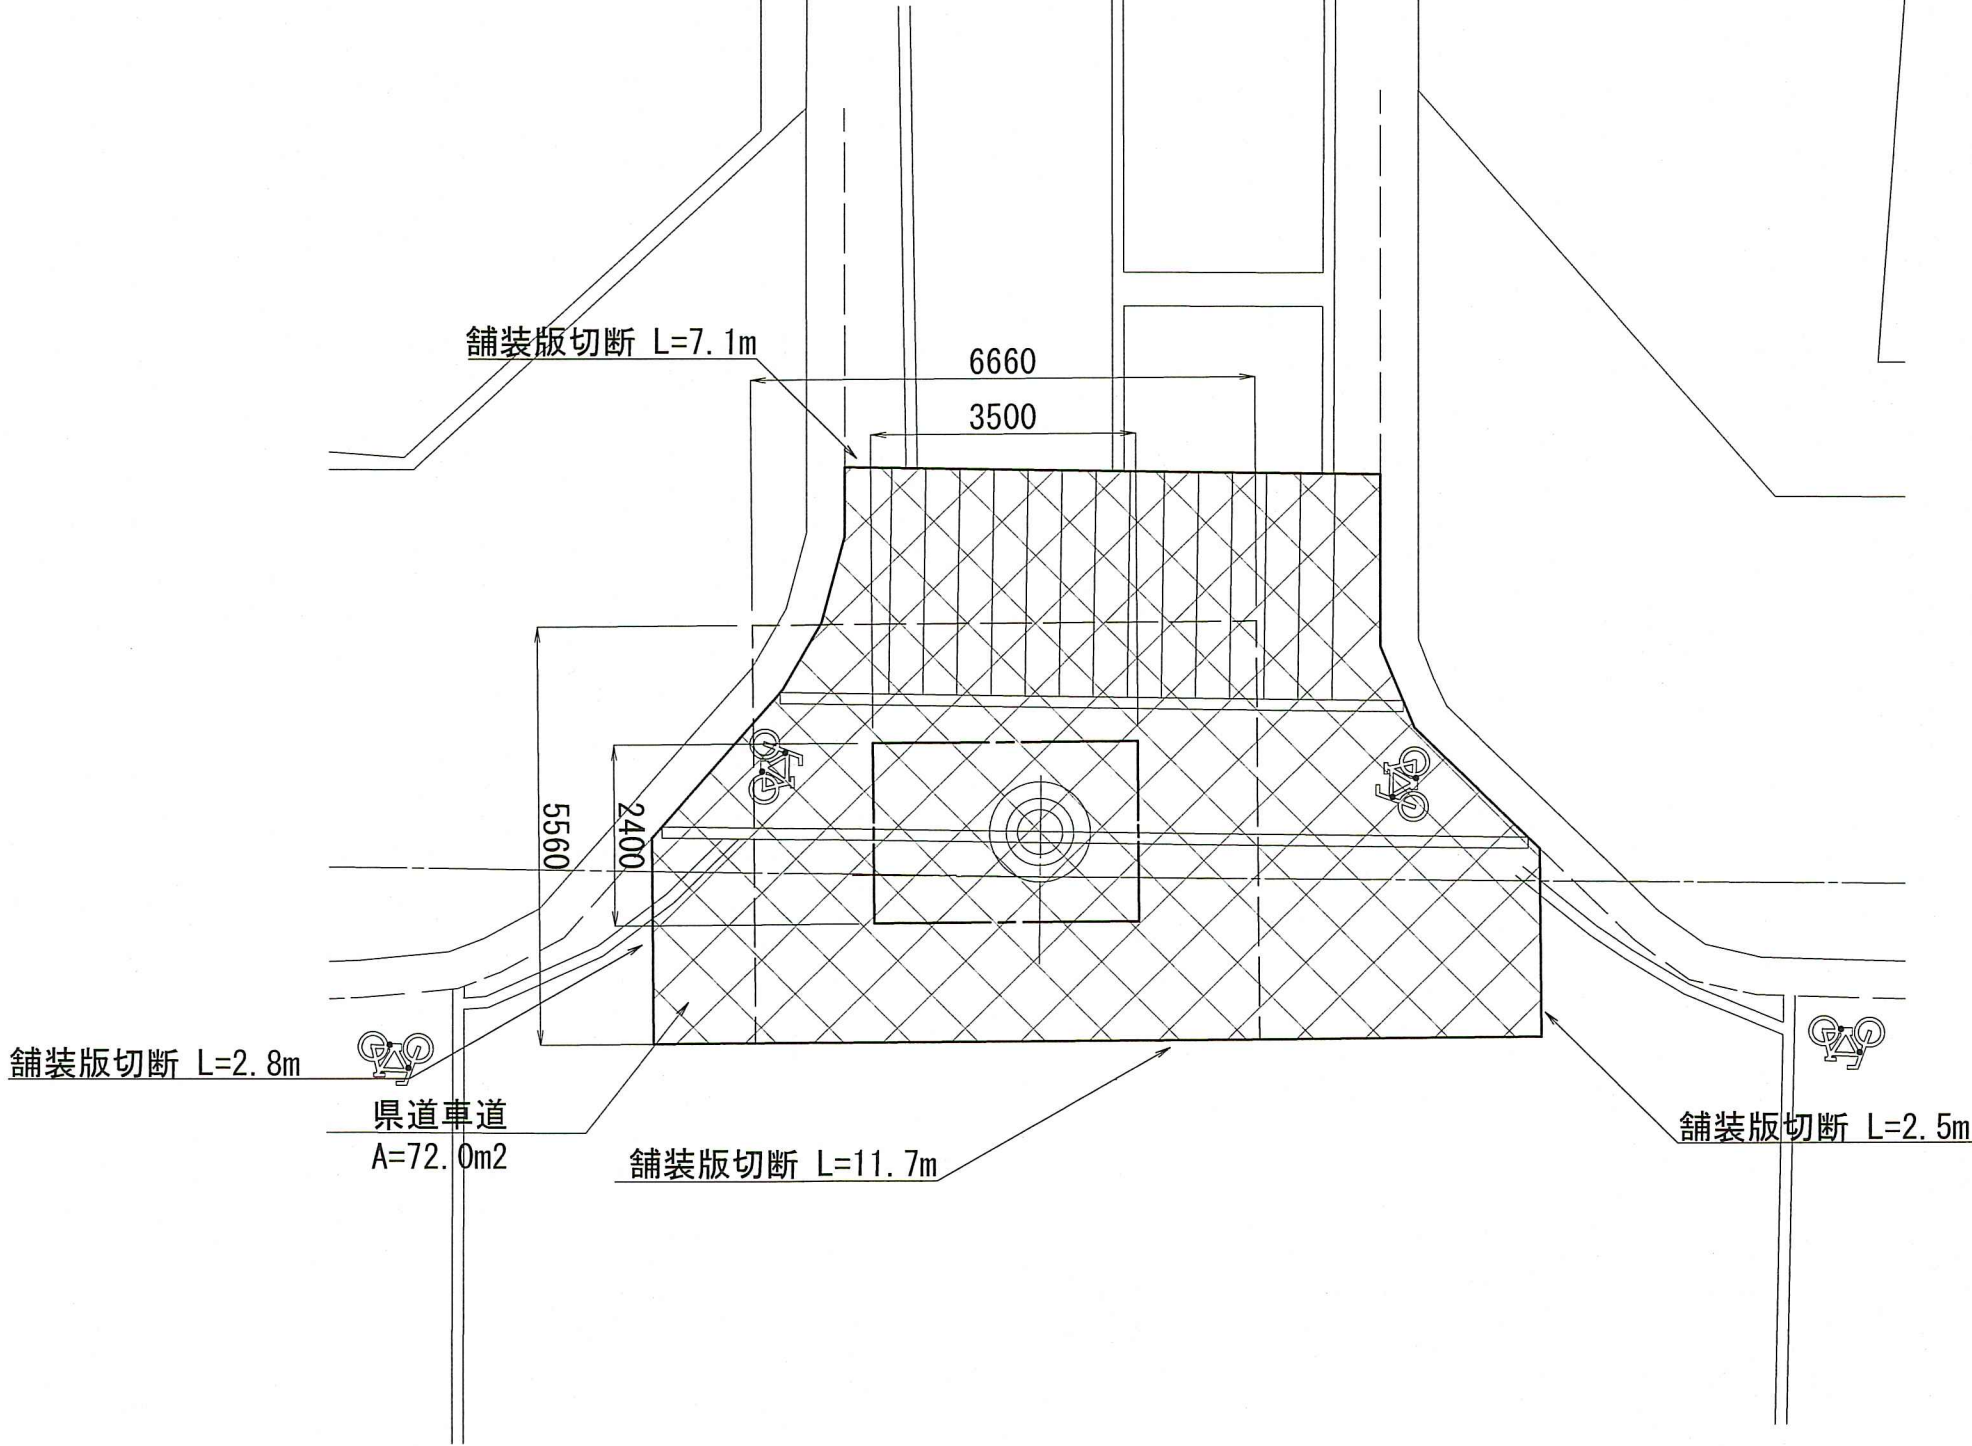

区画線	
実線 (15cm)	19.6m
ゼブラ (45cm)	21.0m
実線 (文字15cm)	4.6m

舗装構成断面図 S=1:20 (A1)

県道車道

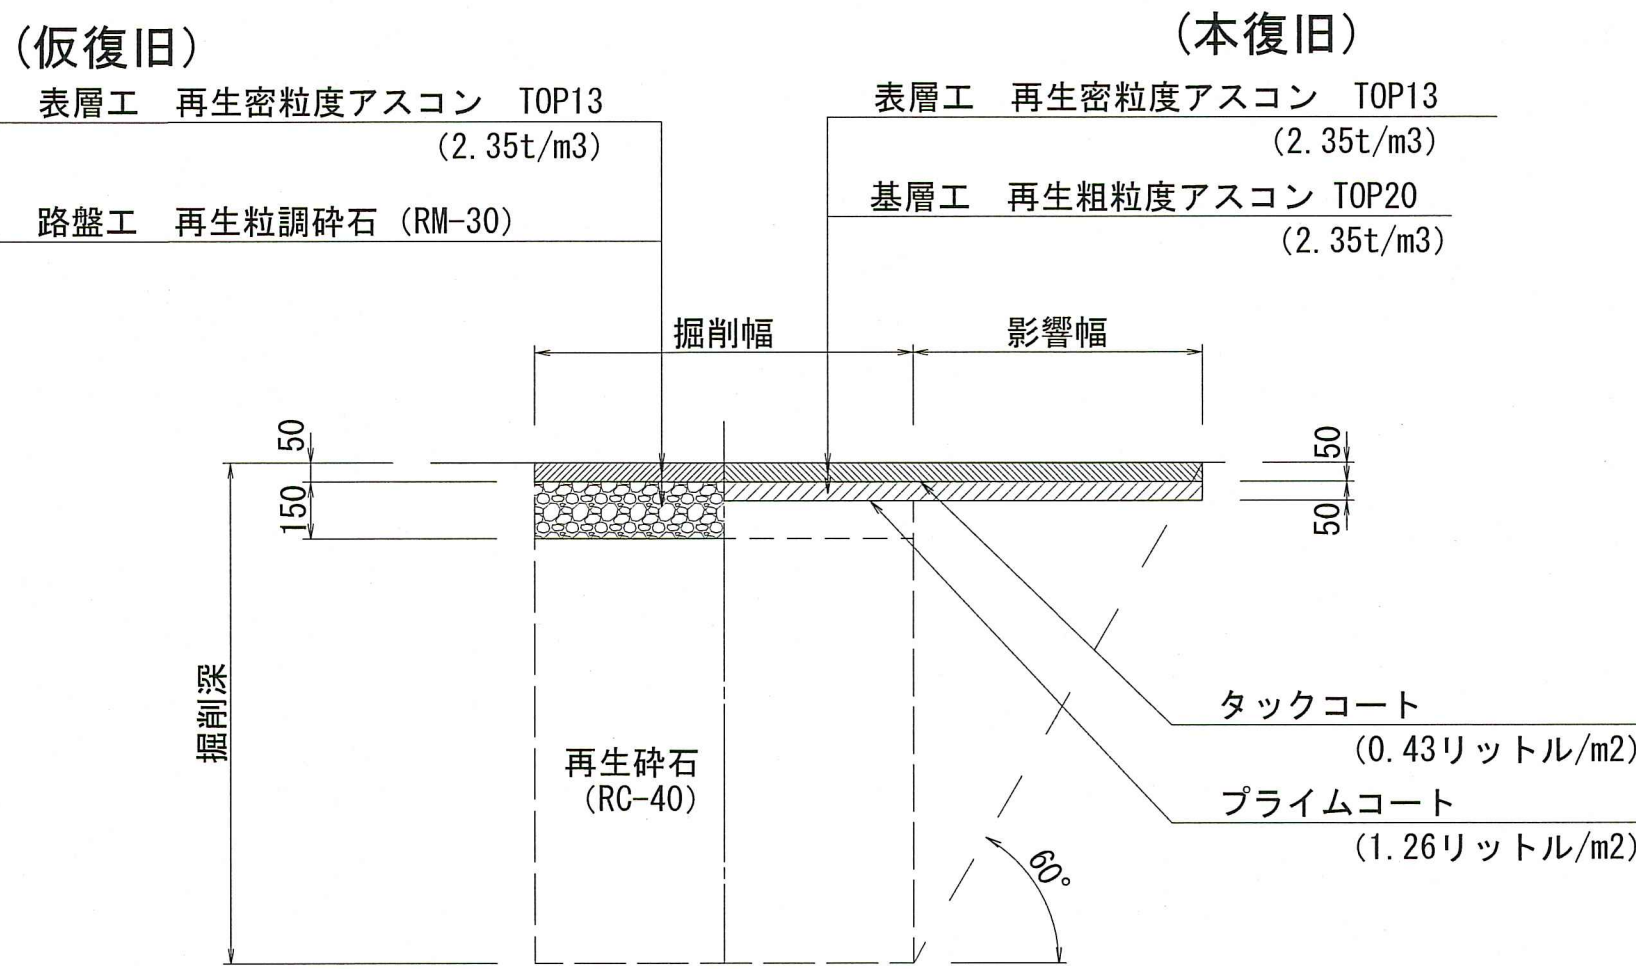


凡 例	
掘削範囲	-----
影響範囲	- - - - -
本復旧範囲	XXXXXX

令和8年度	公 共 下 水 道 事 業
設計番号	全 21 葉ノ内第 15 号
名 称	潮江西1号合流幹線人孔耐震化工事 (R8-1)
縮 尺	図 示
課長	課長補佐
係長	設計
高知市上下水道局下水道整備課	

舗装復旧図(2)


No. 45 第一種マンホール

平面図 S=1:100 (A1)

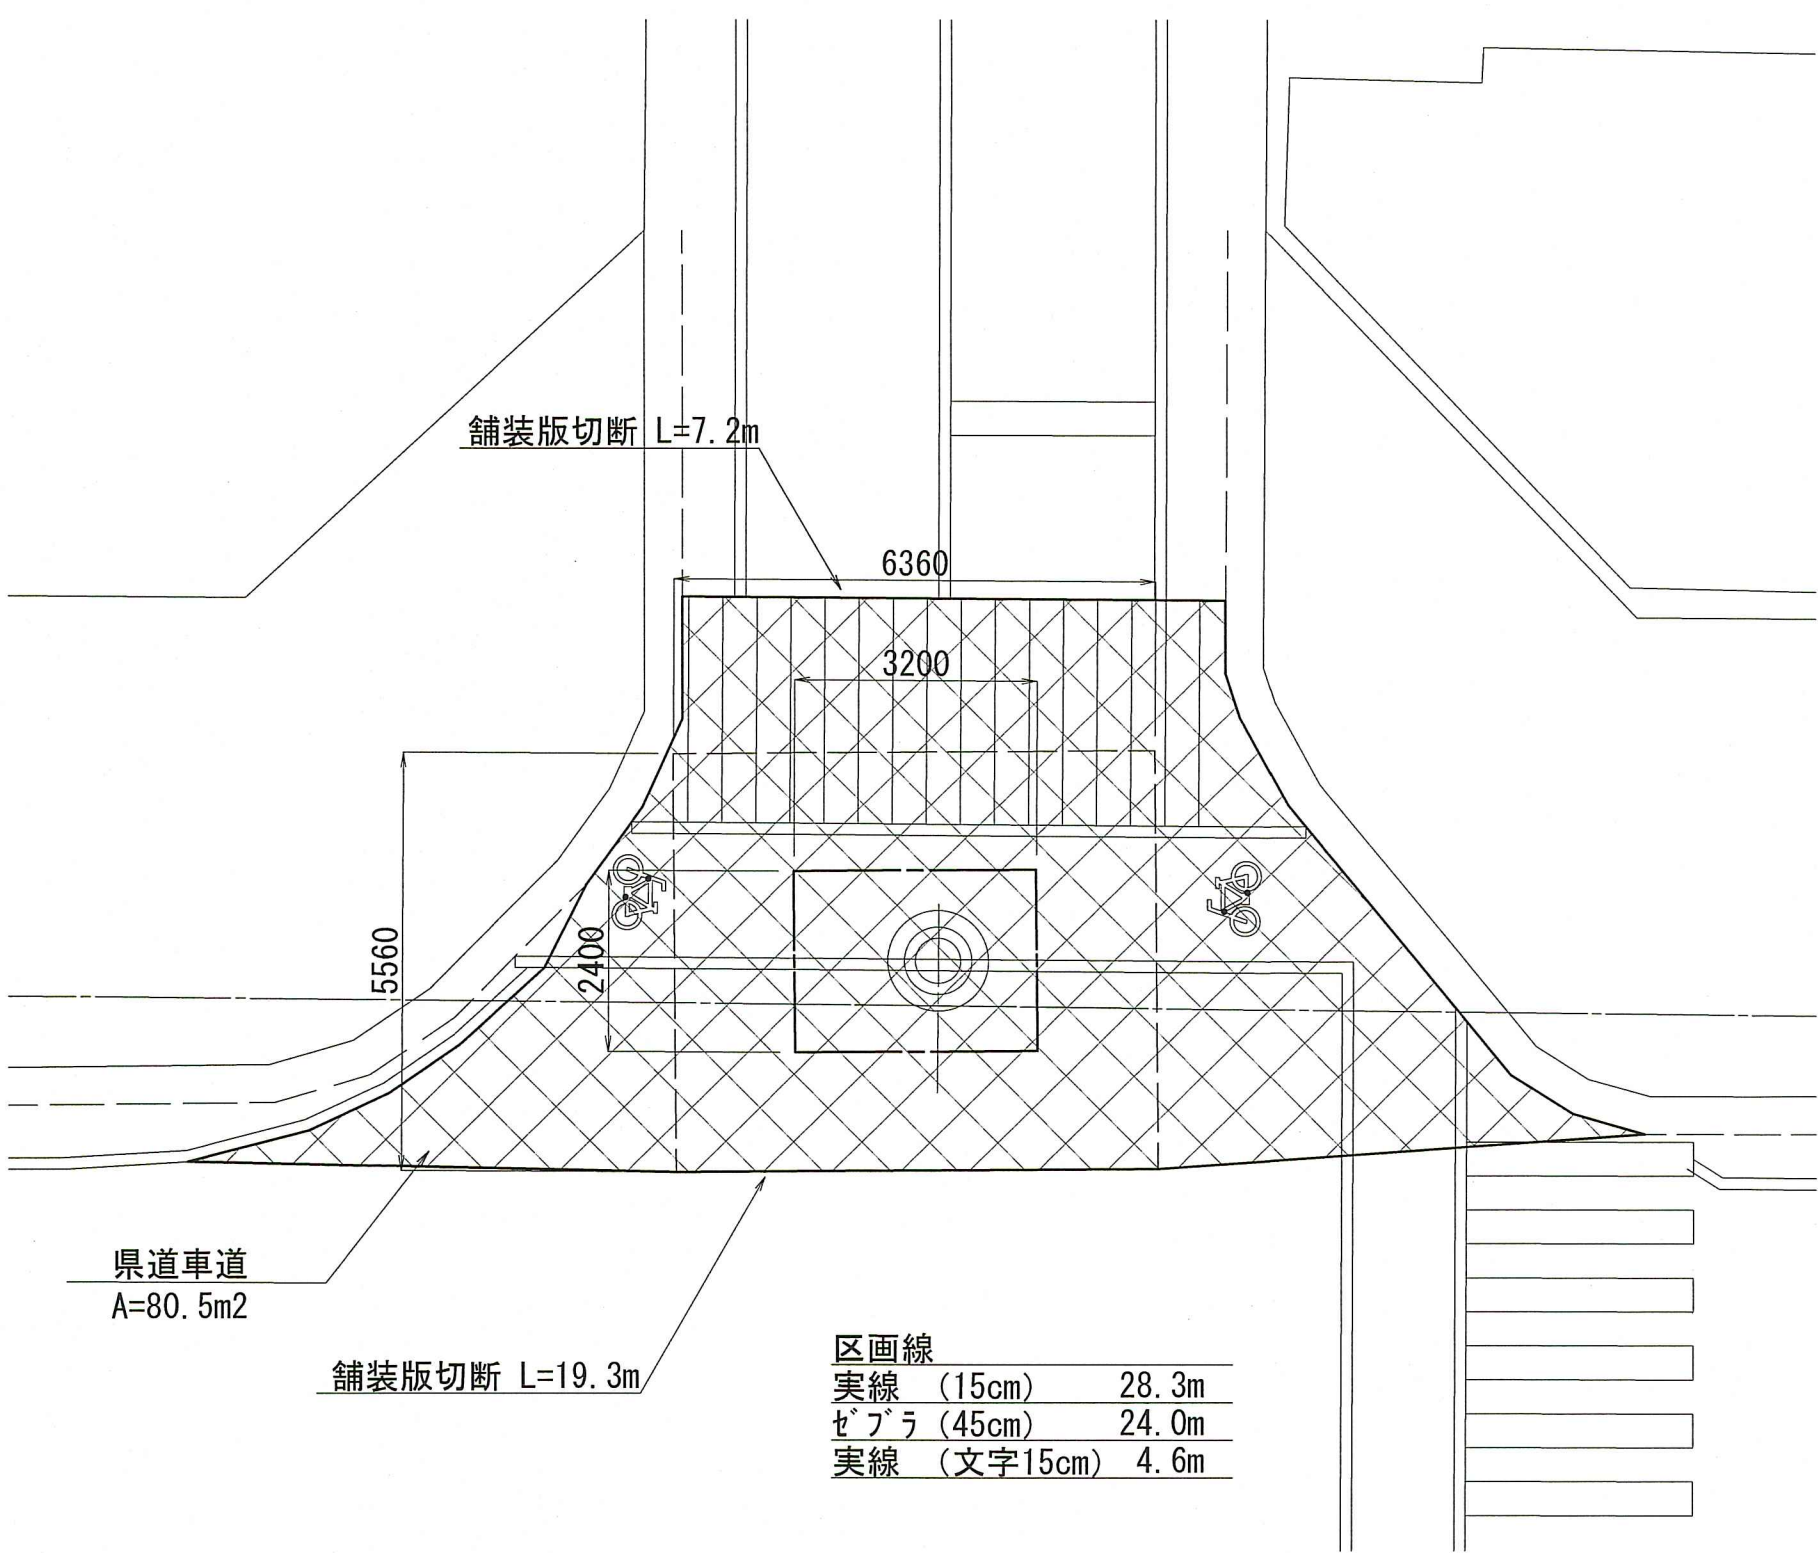


舗装構成断面図 S=1:20 (A1)

県道車道

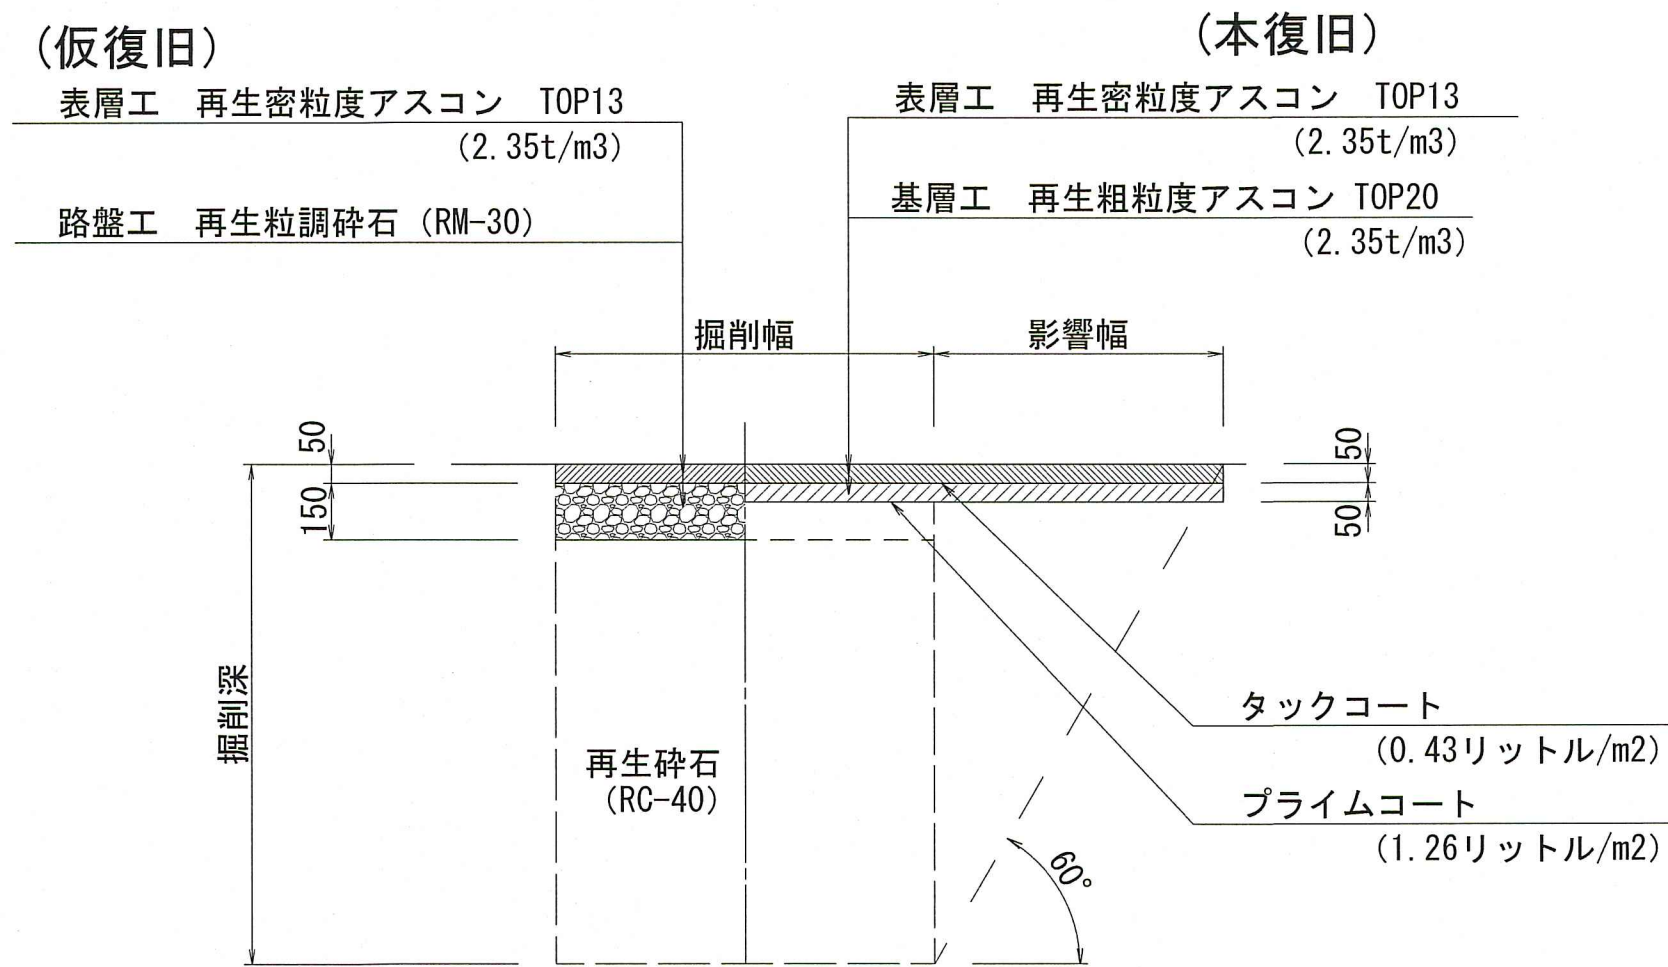


No. 46 第一種マンホール

平面図 S=1:100 (A1)

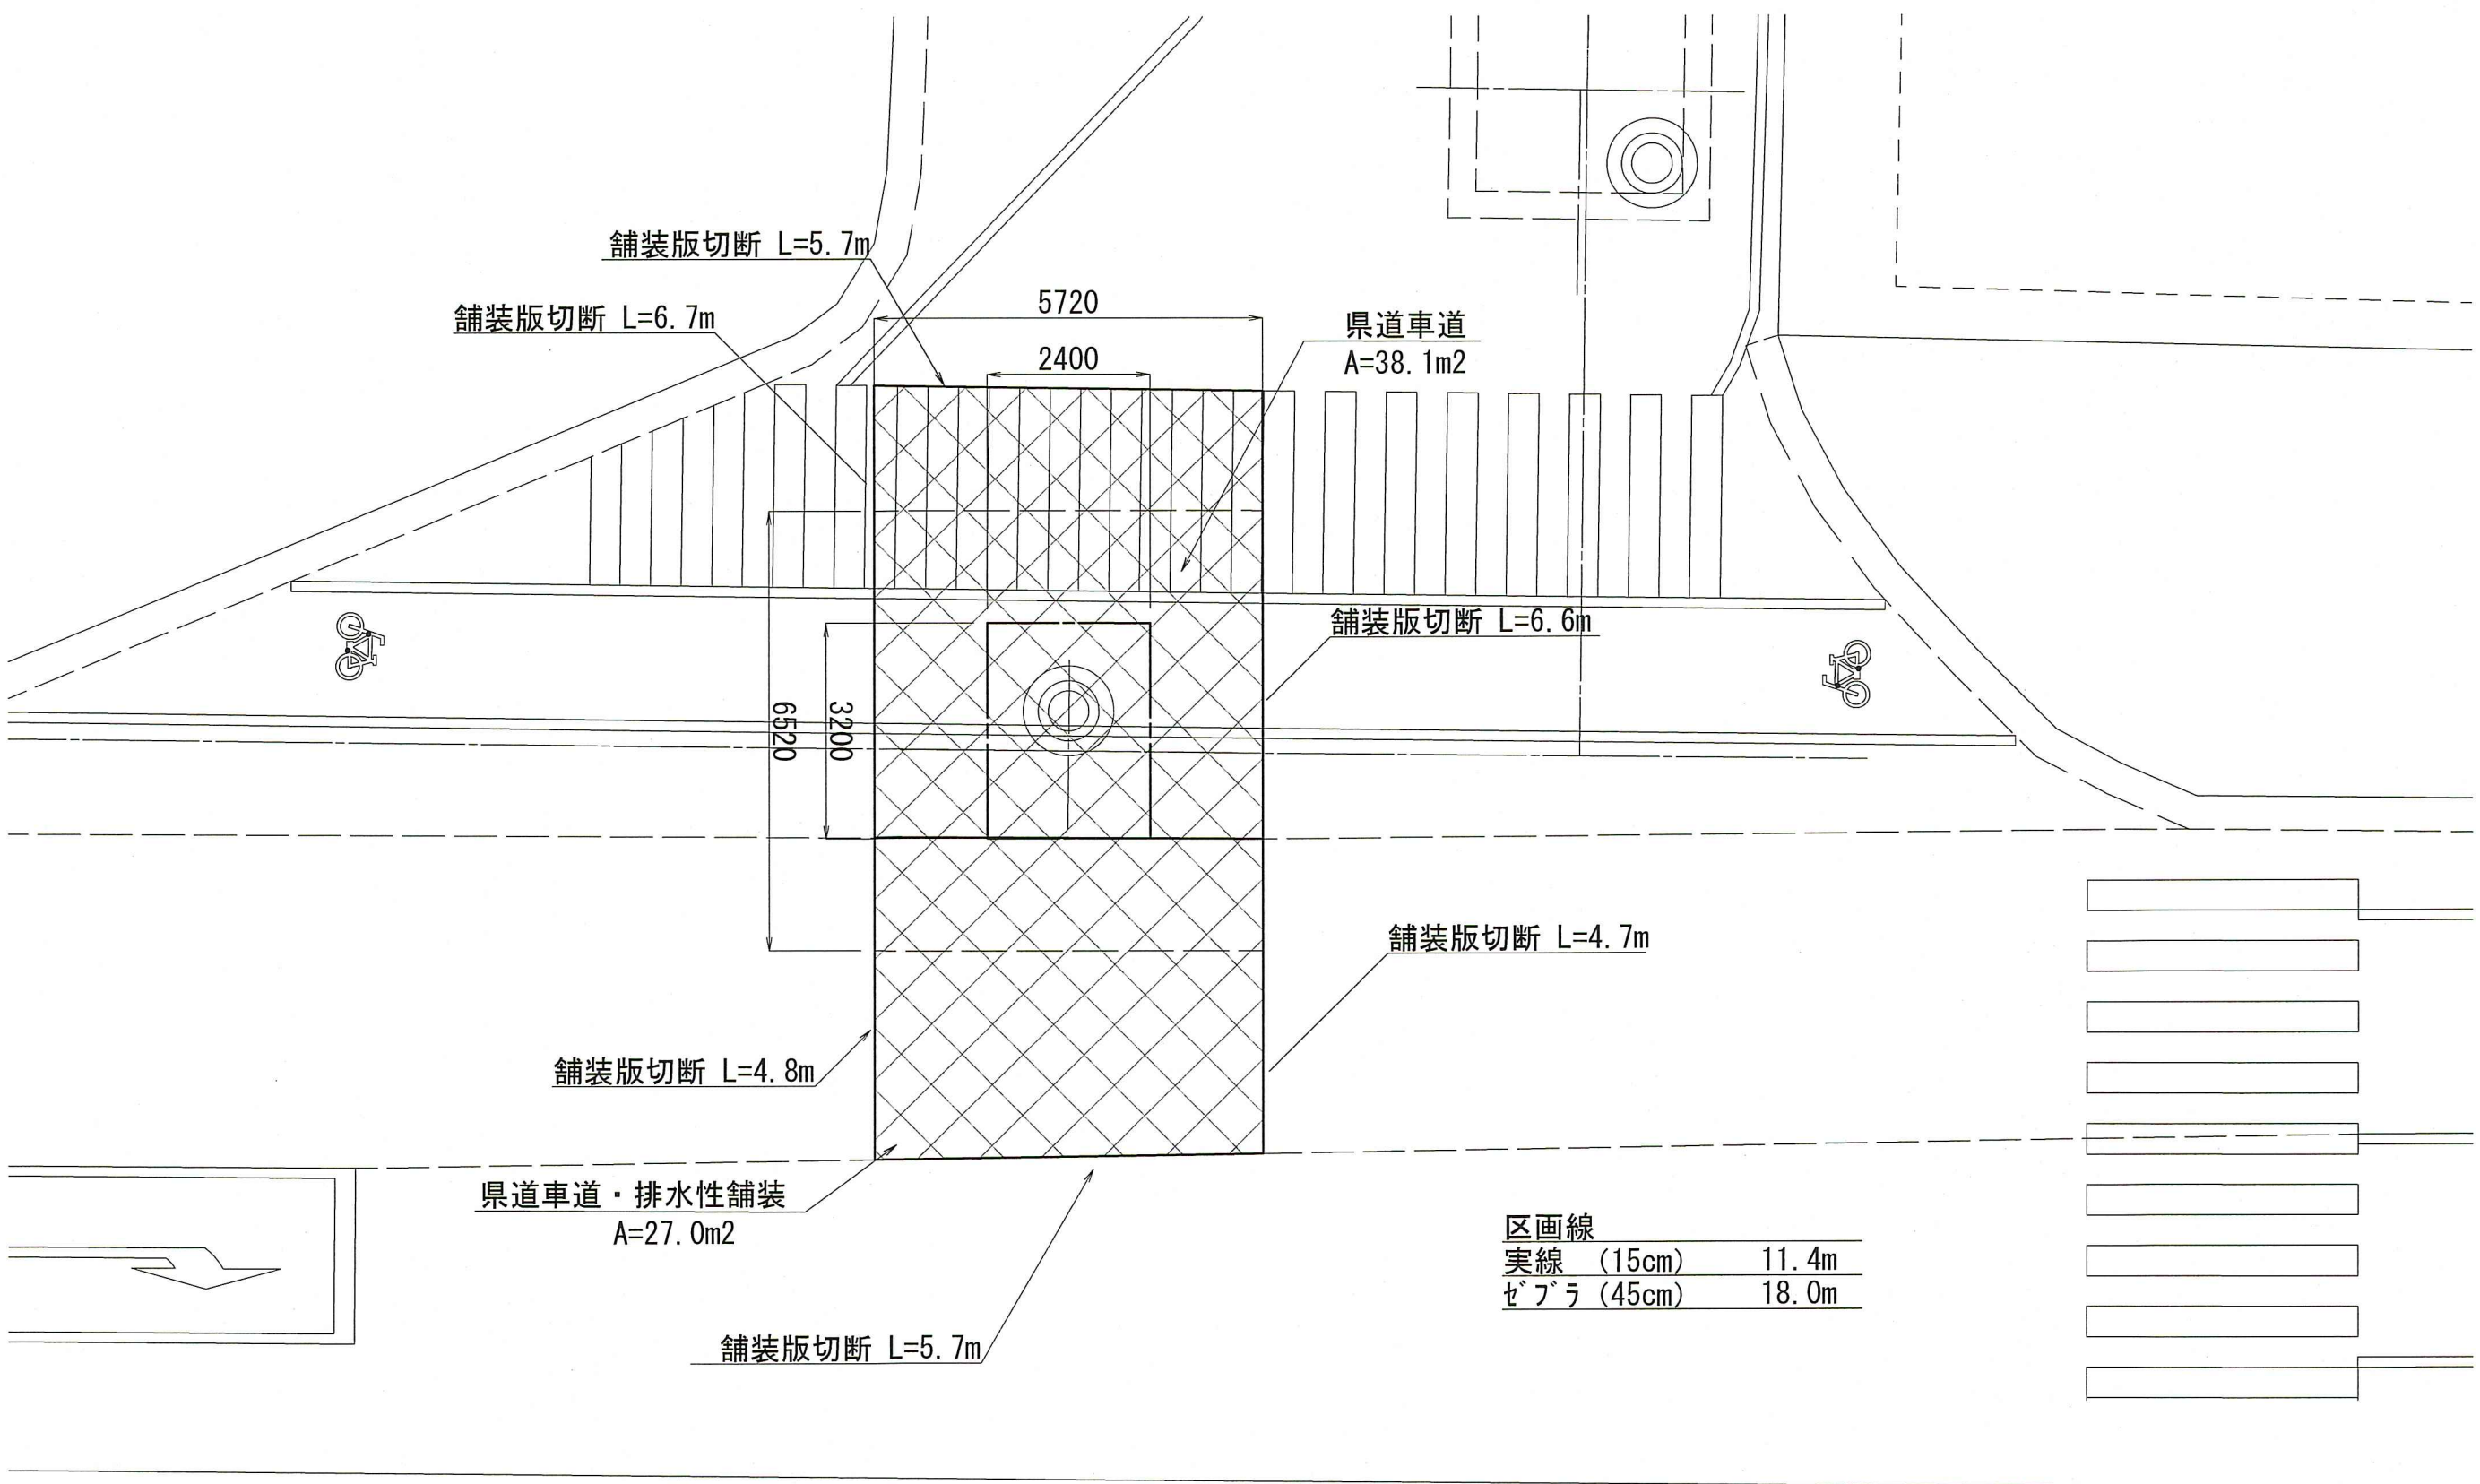

舗装構成断面図 S=1:20 (A1)

県道車道・排水性舗装

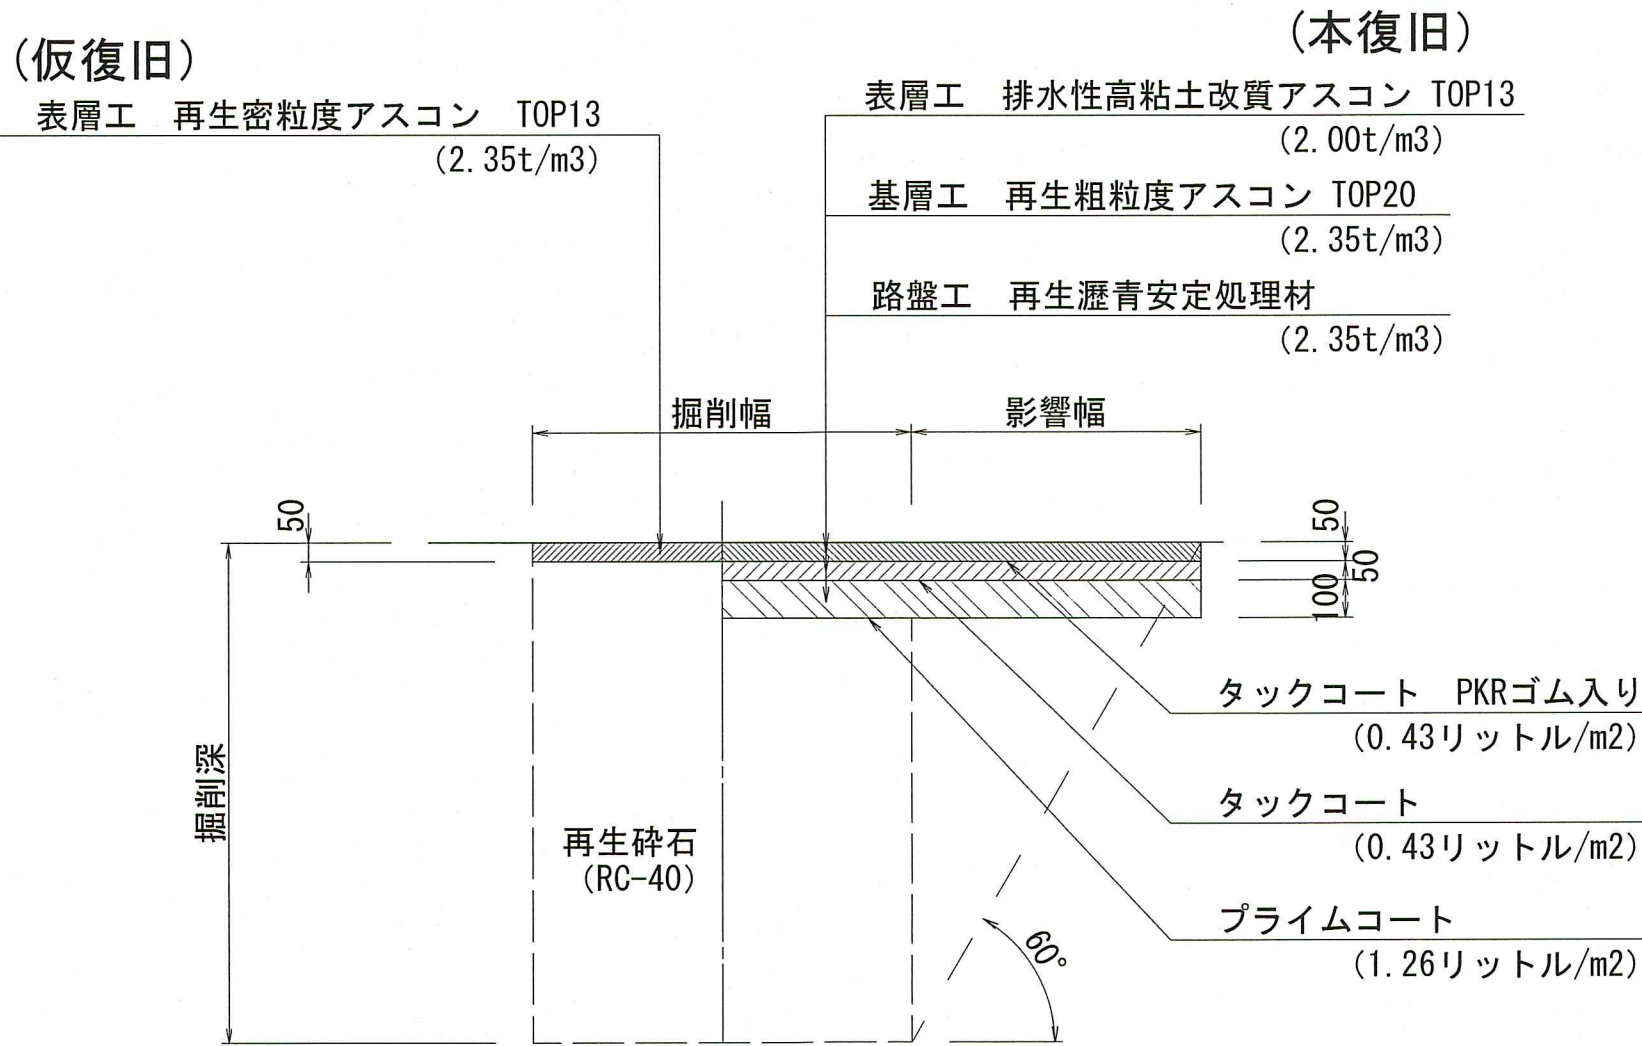


凡 例	
掘削範囲	
影響範囲	
本復旧範囲	

令和8年度		公 共 下 水 道 事 業			
設計番号	全 21	葉ノ内第	16	号	
名	潮江西1号合流幹線人孔耐震化工事 (R8-1)				縮 尺
称	舗装復旧図(2)				図 示
課長		課長補佐		係長	
高知市上下水道局下水道整備課					

舗装復旧図(3)


No. 47 特殊マンホール (3050×3050)

平面図 S=1:100 (A1)

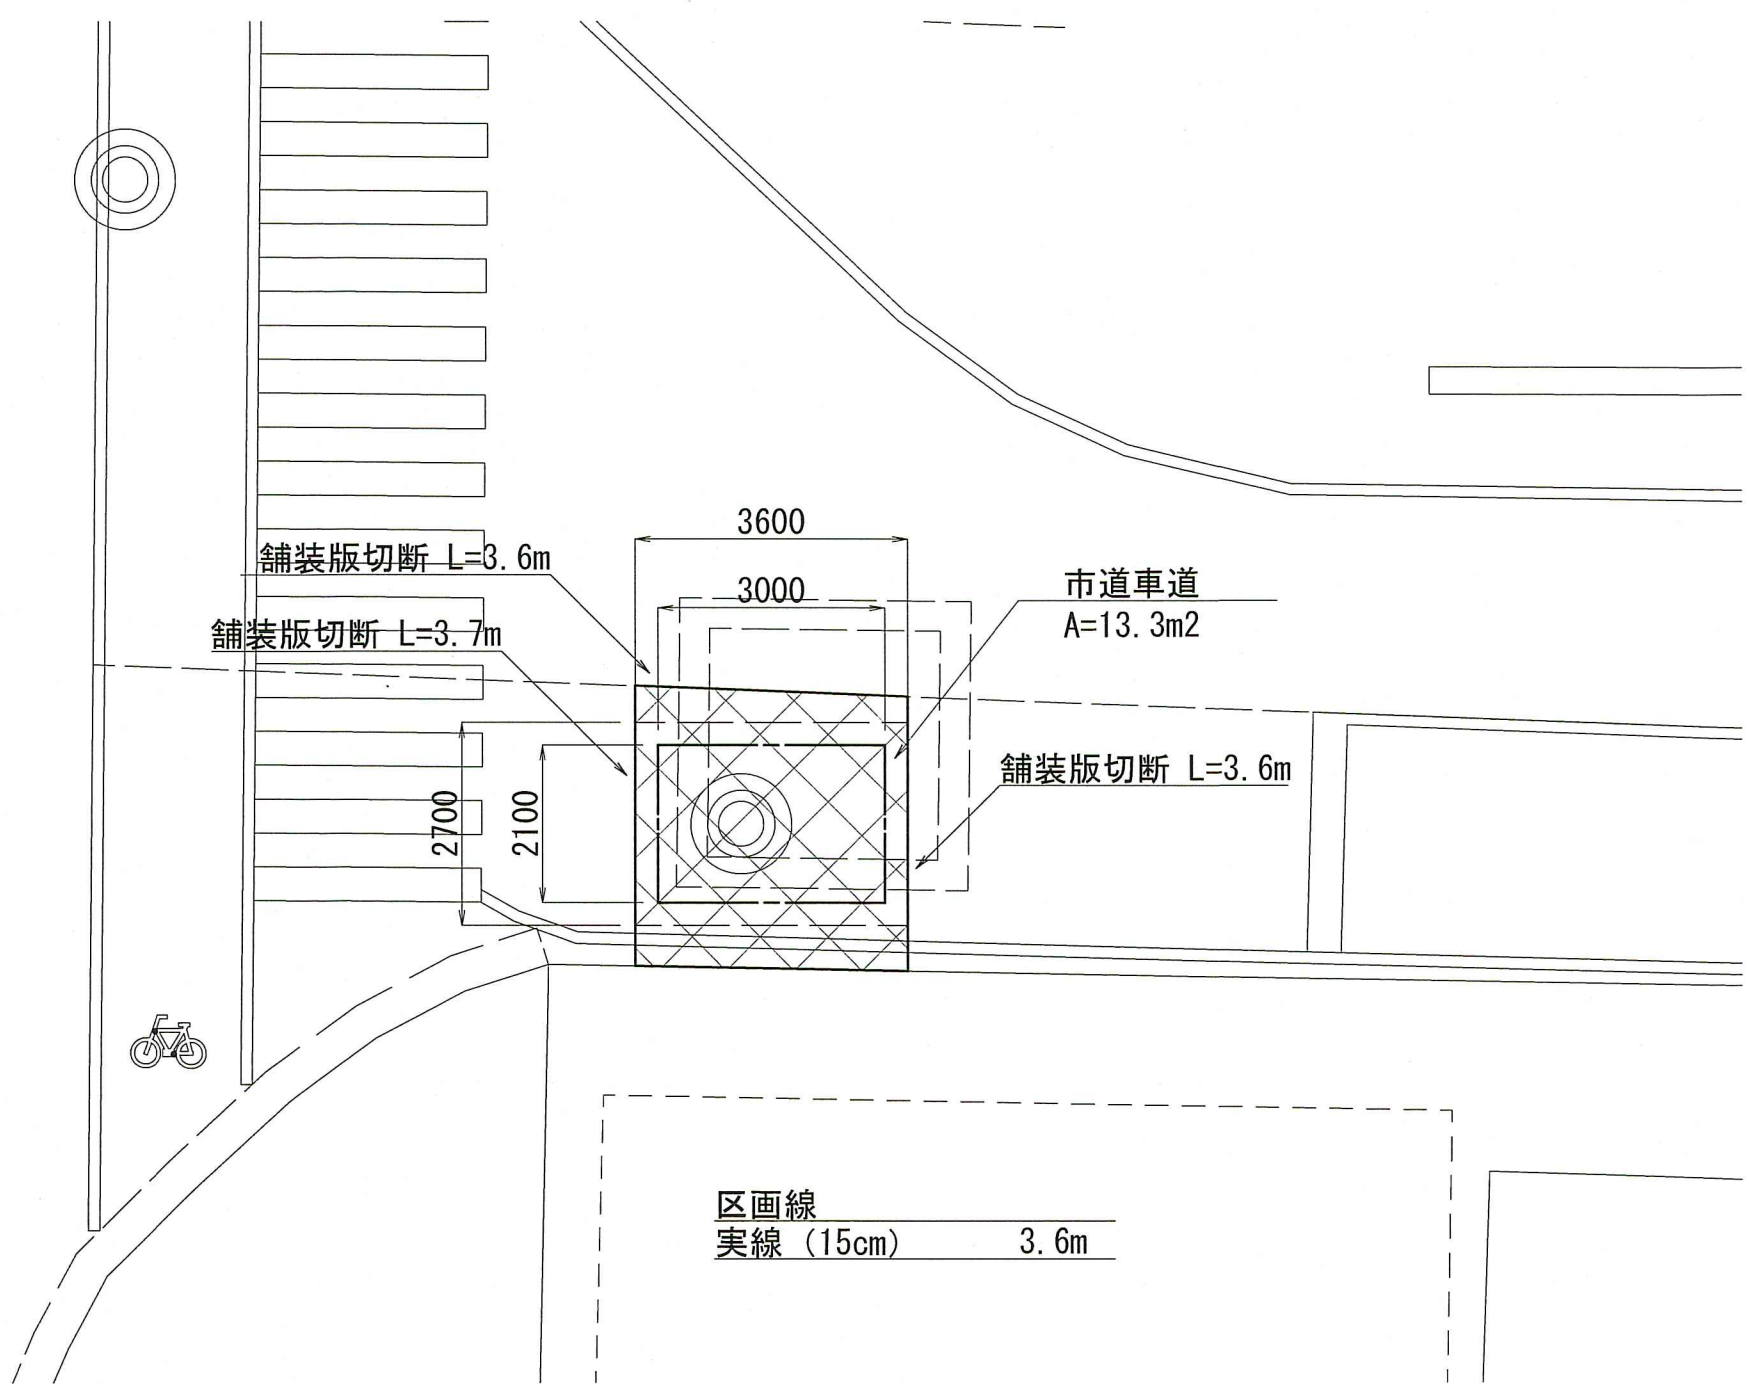


No. 48 特殊マンホール (2800×1500)

平面図 S=1:100 (A1)

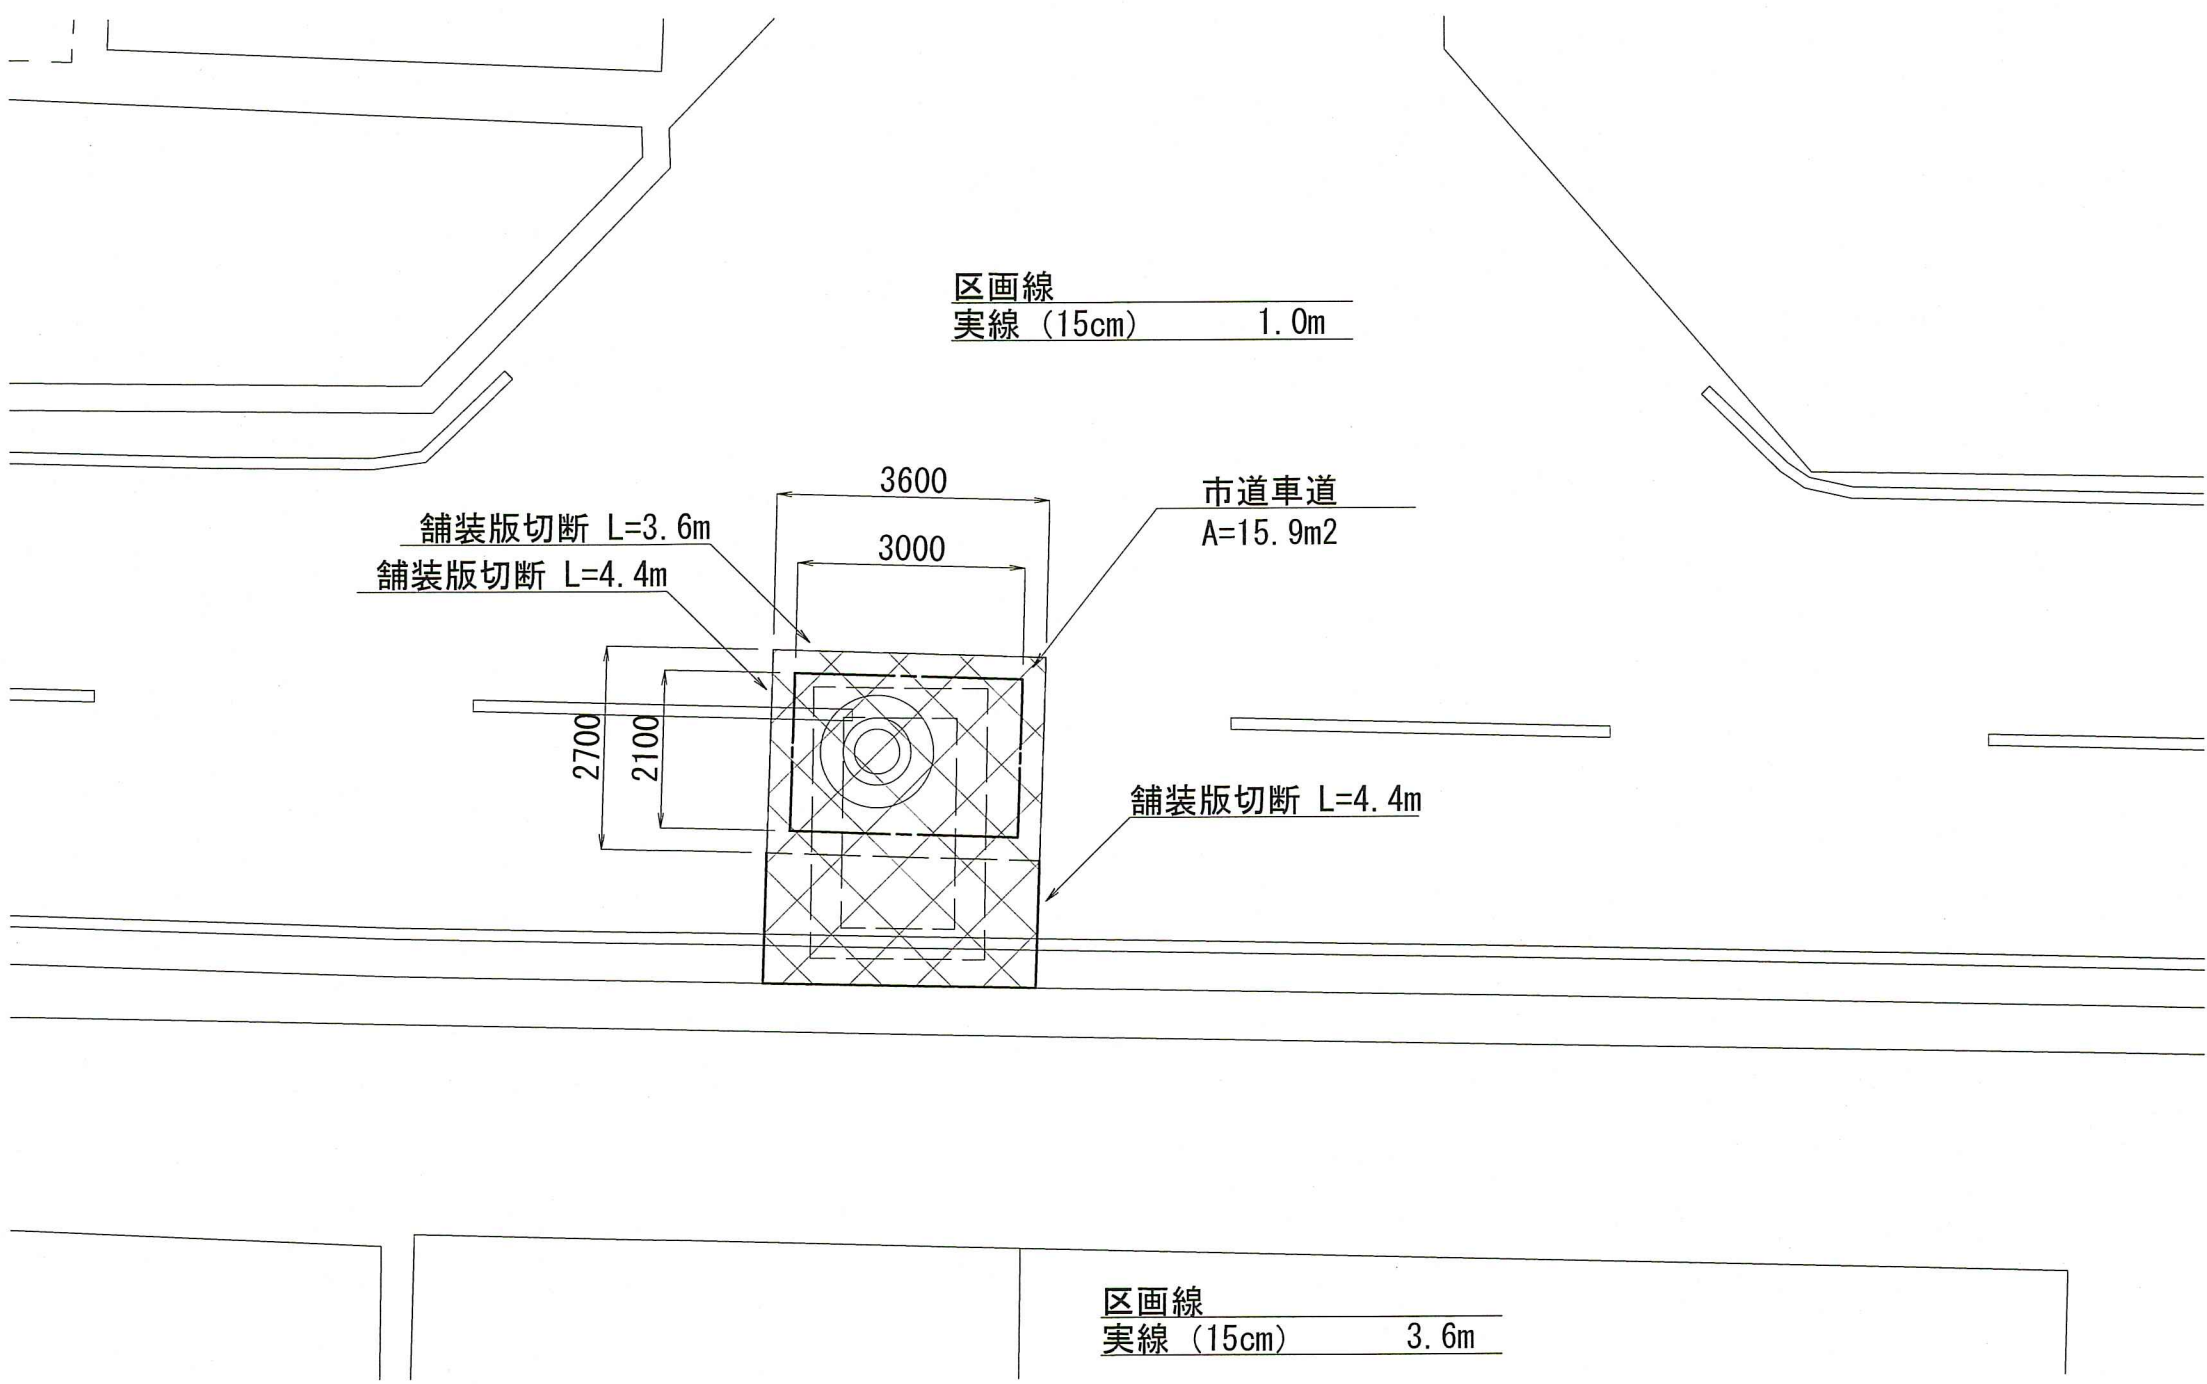

舗装構成断面図 S=1:20 (A1)

市道車道 (4.0≦W・片側1車線)

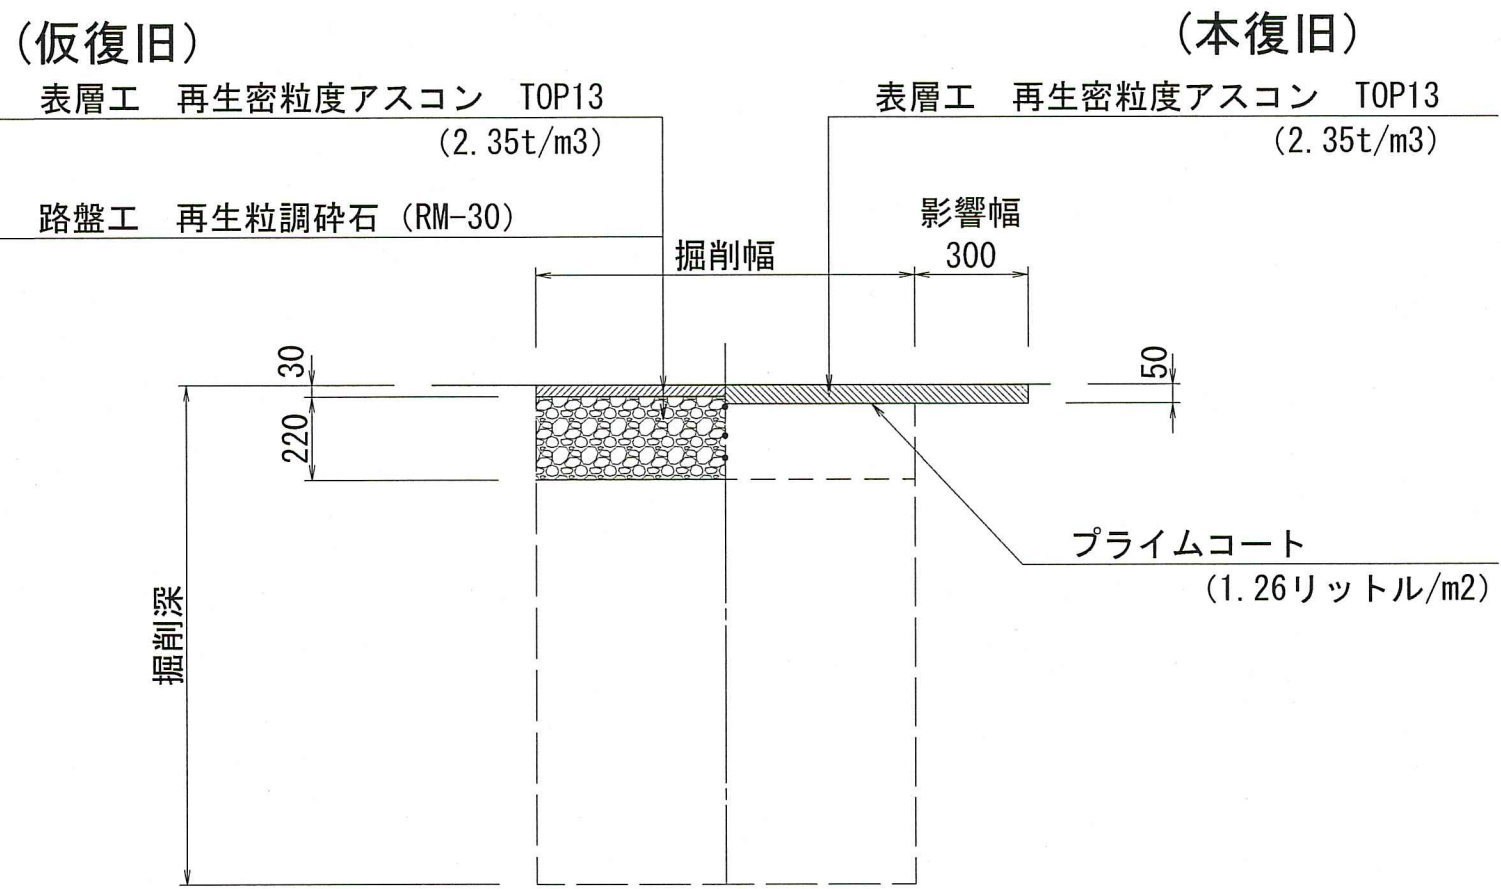


凡 例	
掘削範囲	_____
影響範囲	_____
本復旧範囲	_____

令和8年度	公 共 下 水 道 事 業			
設計番号	全	21	葉ノ内第	17 号
名	潮江西1号合流幹線人孔耐震化工事 (R8-1)			縮 尺
称	舗装復旧図(3)			図 示
課長	課長補佐	由井	係長	設計
高知市上下水道局下水道整備課				

舗装復旧図(4)


No. 49 特殊マンホール (3050×1500)

平面図 S=1:100 (A1)

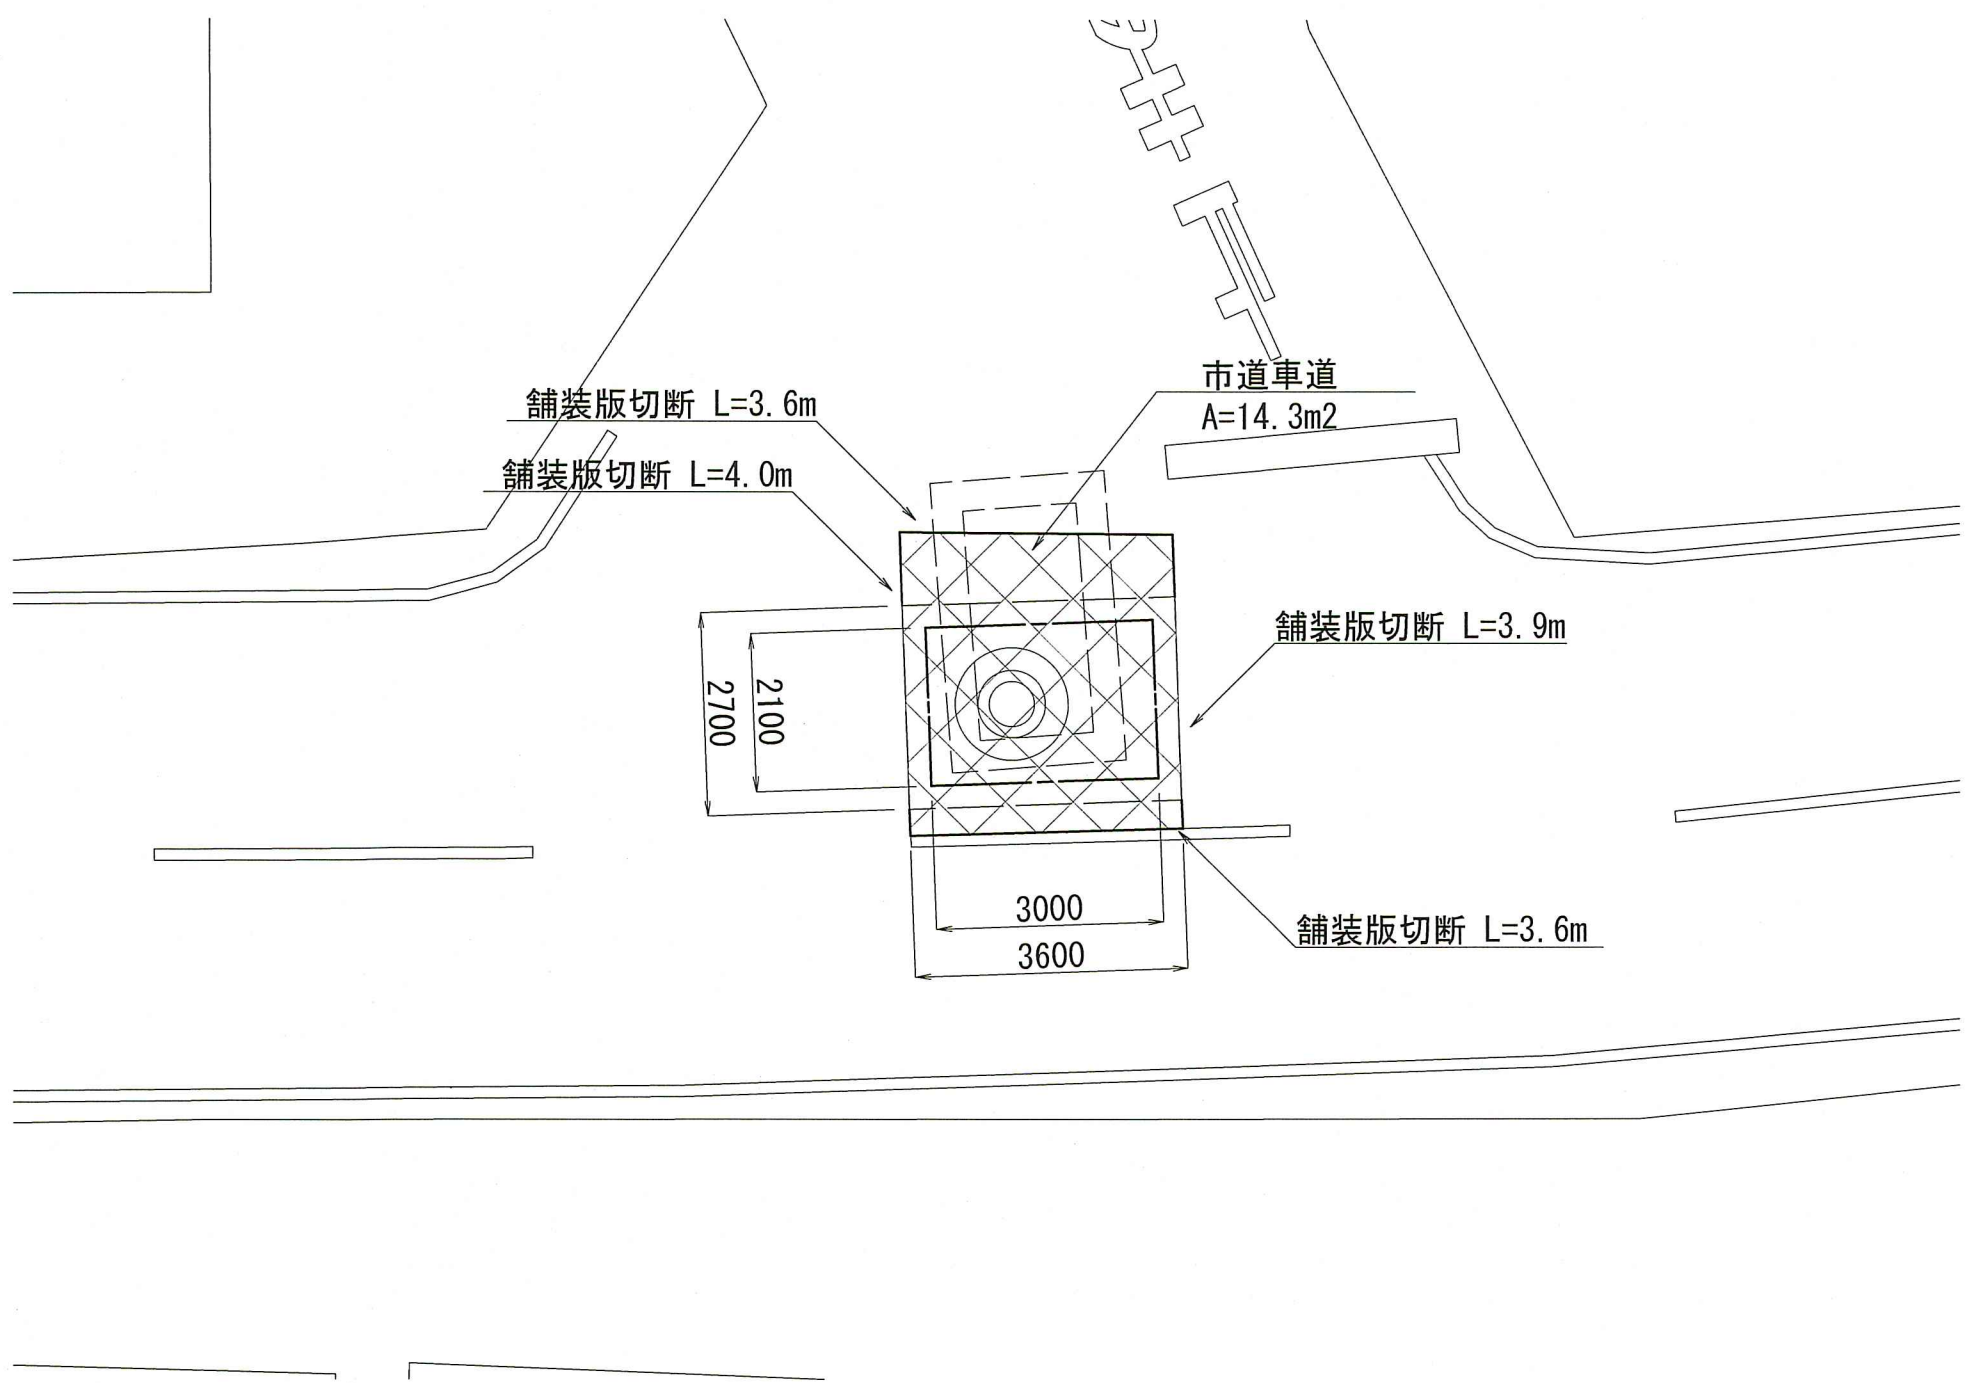


No. 50 特殊マンホール (3050×1200)

平面図 S=1:100 (A1)

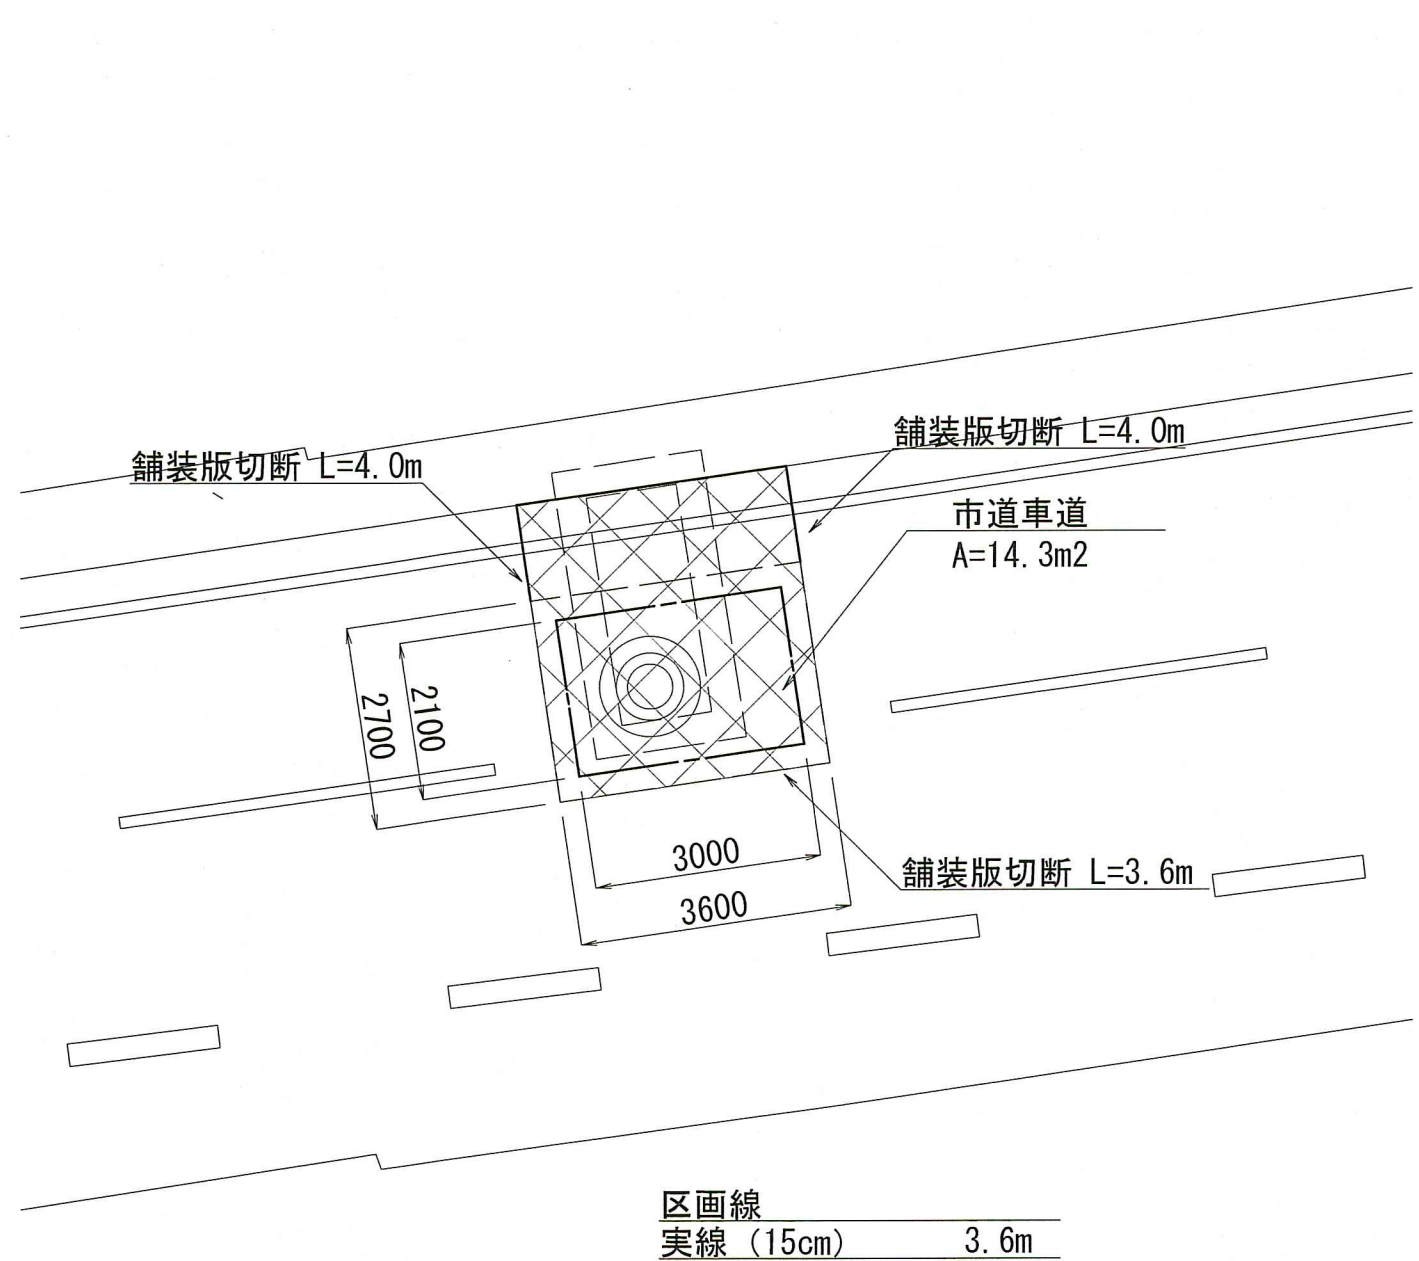

舗装構成断面図 S=1:20 (A1)

市道車道 (4.0≦W・片側1車線)

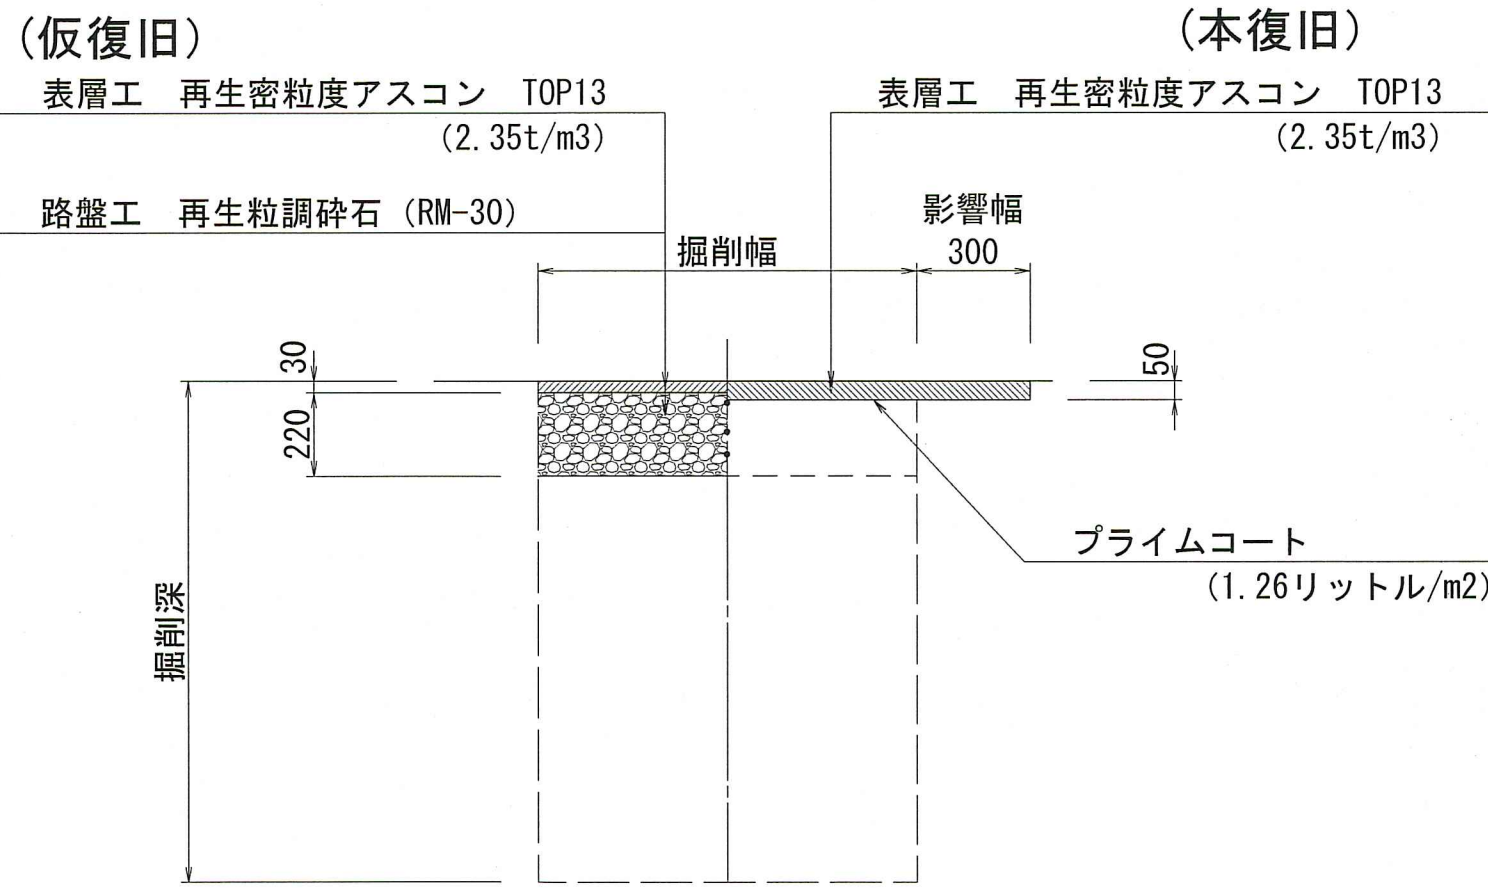


凡 例	
掘削範囲	-----
影響範囲	- - - - -
本復旧範囲	

令和8年度	公 共 下 水 道 事 業			
設計番号	全	21	葉ノ内第	18 号
名	潮江西1号合流幹線人孔耐震化工事 (R8-1)			縮 尺
称	舗装復旧図(4)			図 示
課長		課長補佐		係長
				設計
高知市上下水道局下水道整備課				

舗装復旧図(5)


No. 51 特殊マンホール (3050×1200)

平面図 S=1:100 (A1)

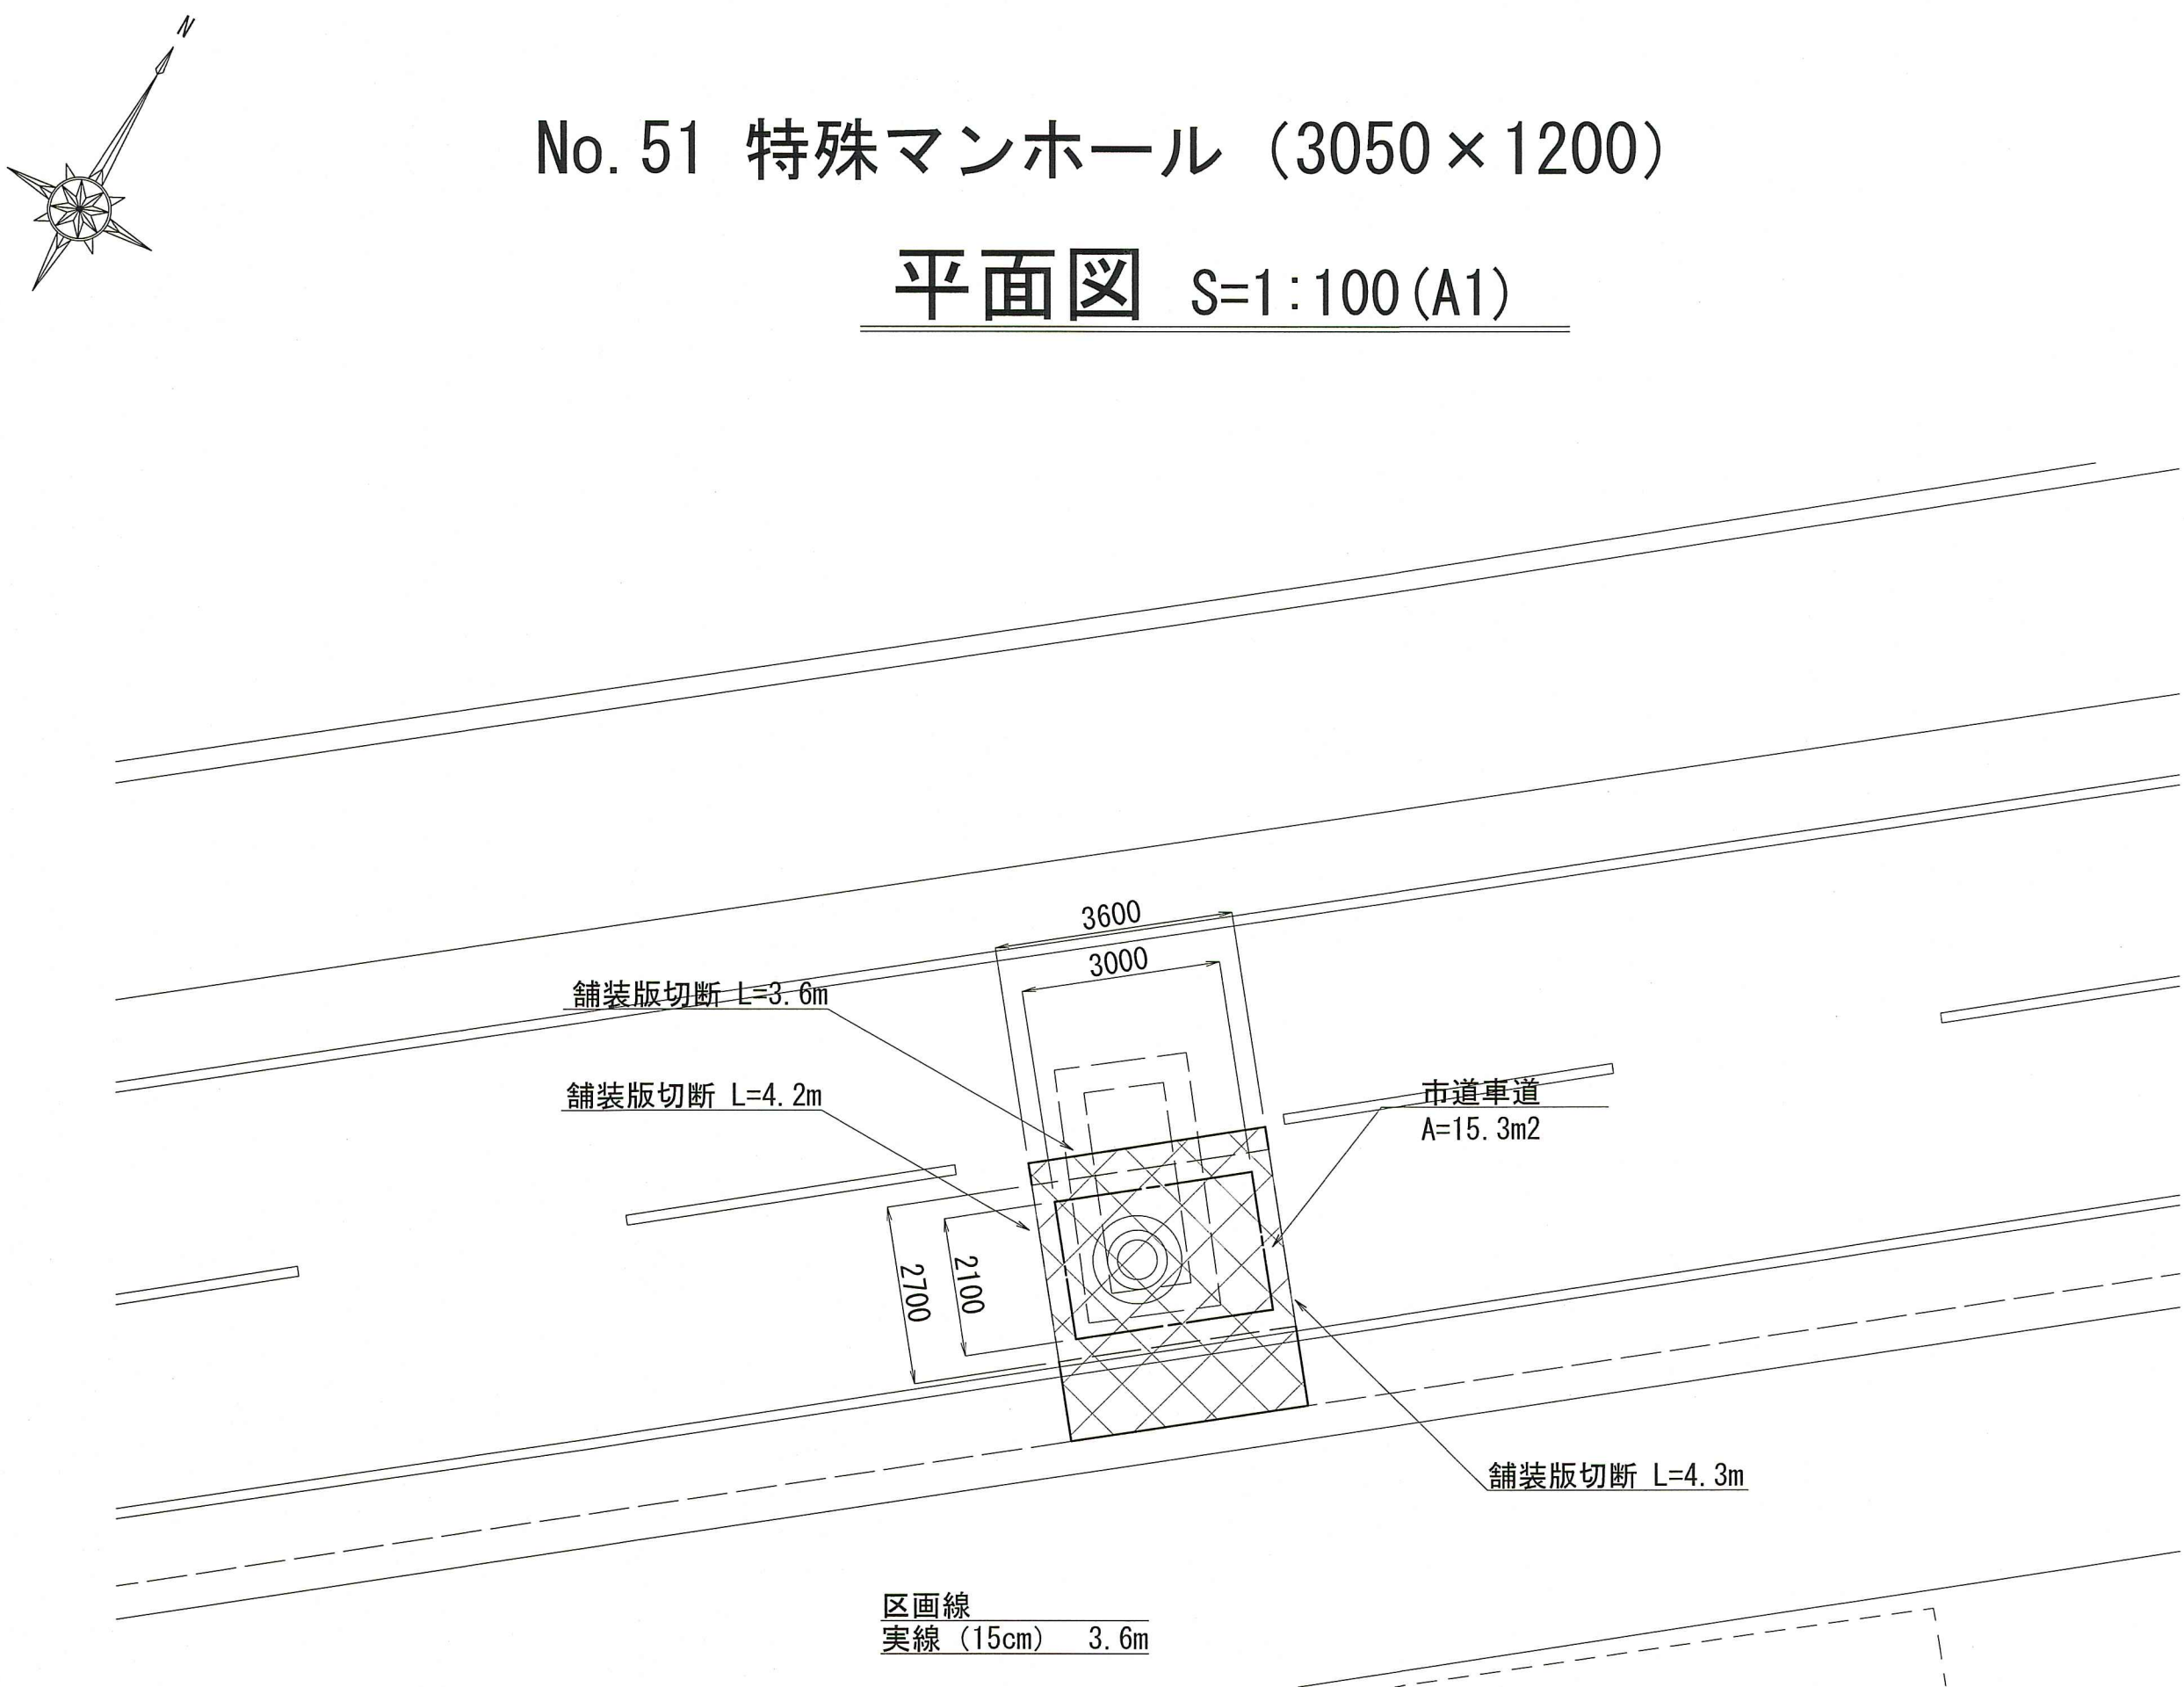


No. 1-1 特殊マンホール (3050×1200)

平面図 S=1:100 (A1)

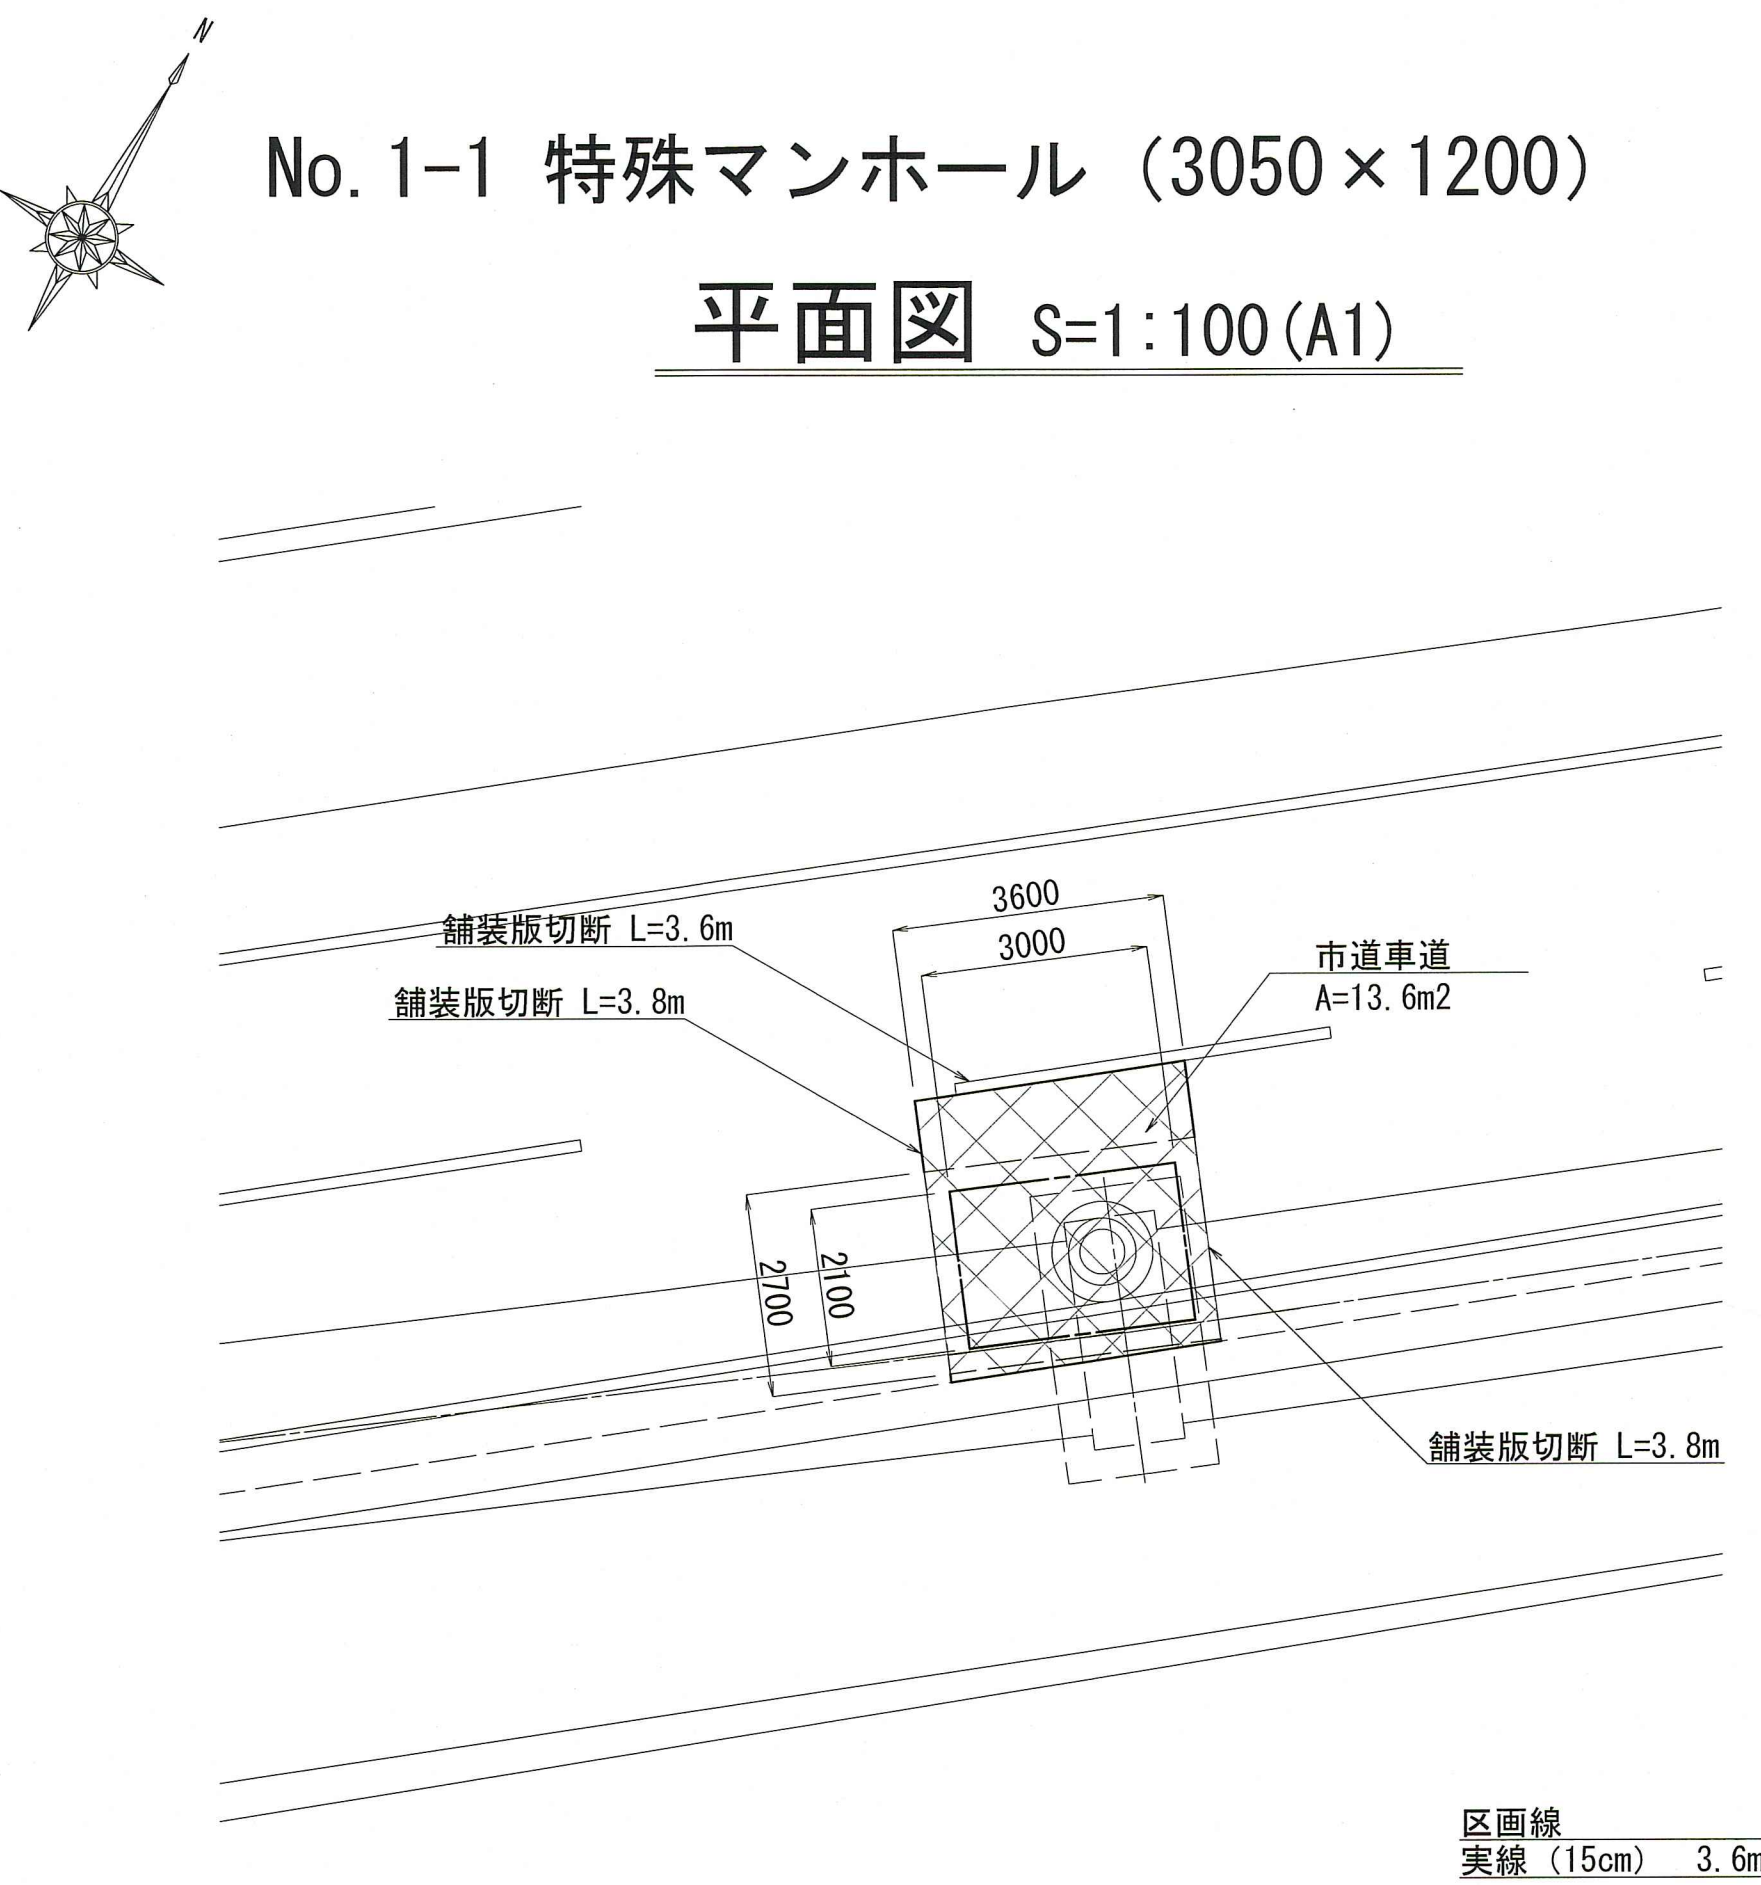

舗装構成断面図 S=1:20 (A1)

市道車道 (4.0≦W・片側1車線)

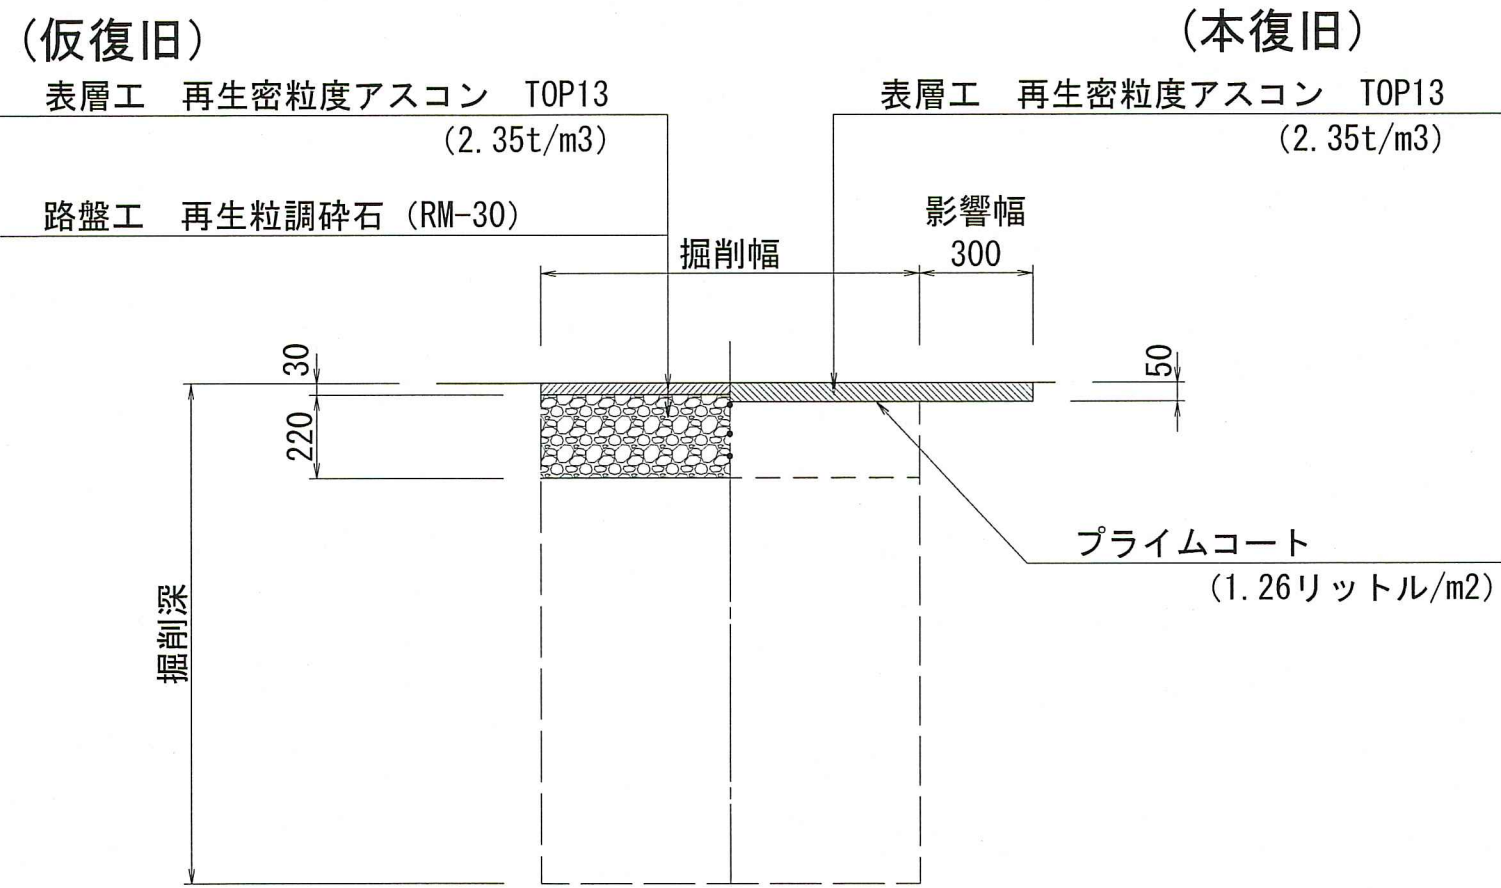


凡 例	
掘削範囲	-----
影響範囲	- - - - -
本復旧範囲	XXXXXX

令和8年度	公 共 下 水 道 事 業
設計番号	全 21 葉ノ内第 19 号
名 称	潮江西1号合流幹線人孔耐震化工事 (R8-1)
縮 尺	図 示
課長	課長補佐
係長	設計
高知市上下水道局下水道整備課	

舗装復旧図(6)


No. 1-2 特殊マンホール (3050×1200)

平面図 S=1:100 (A1)

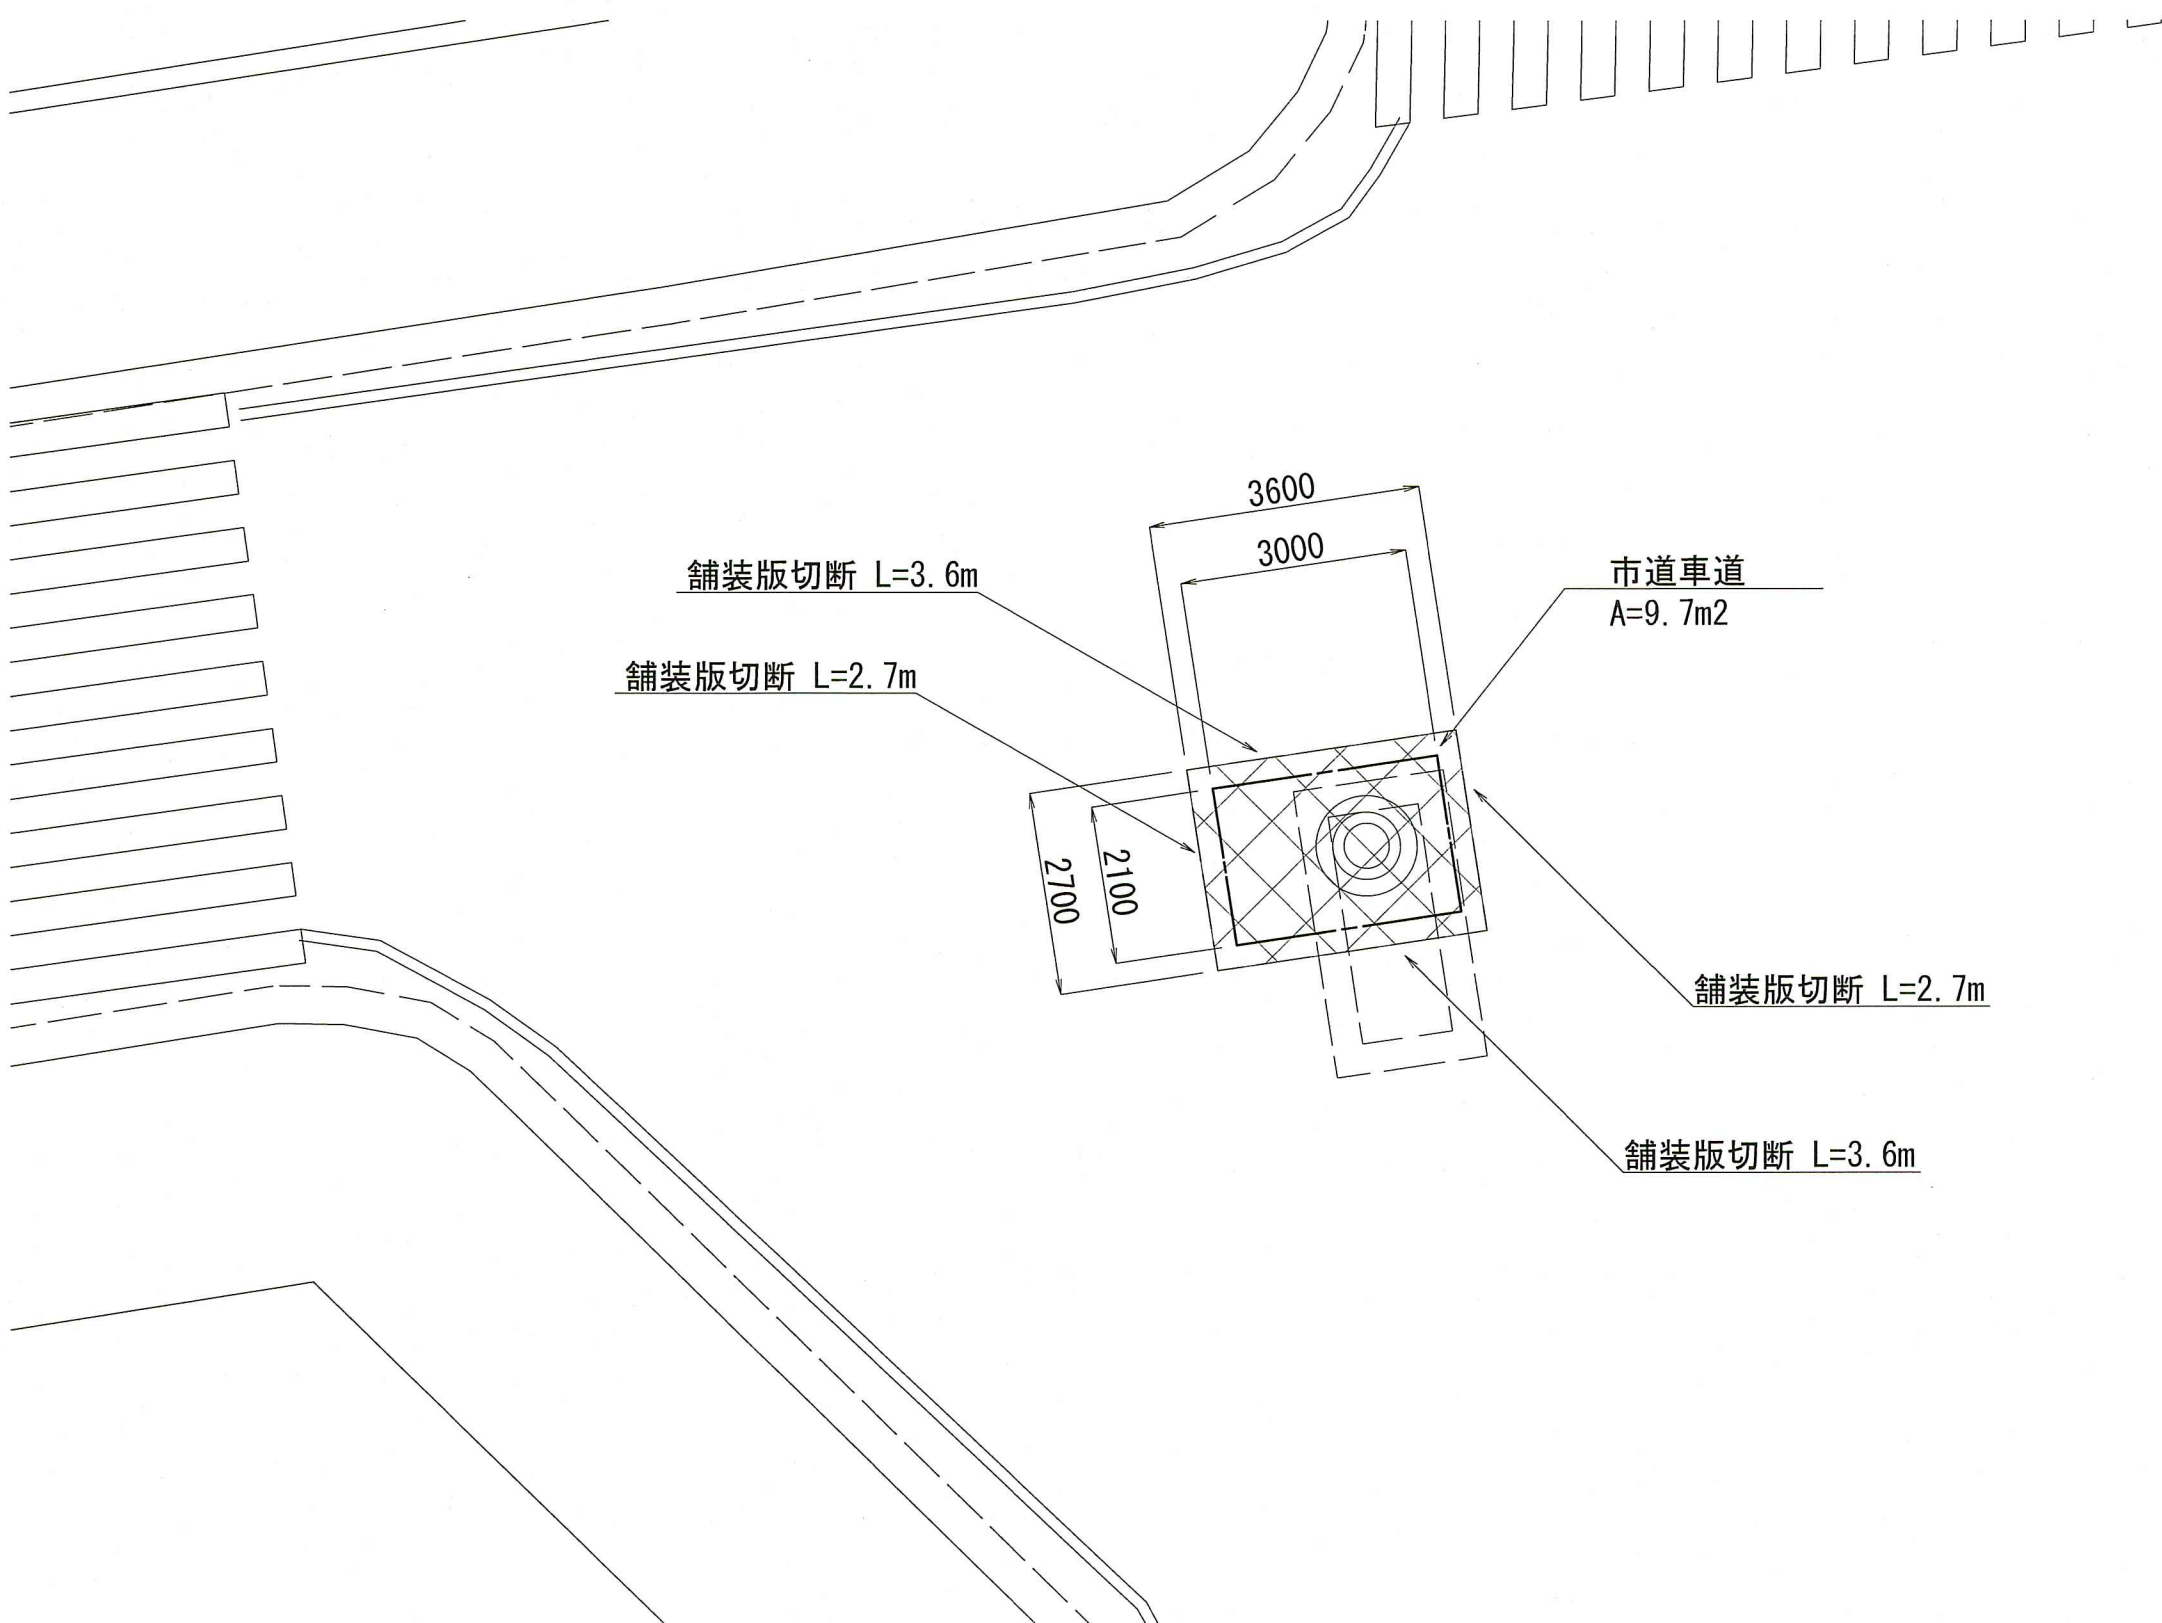


舗装構成断面図 S=1:20 (A1)

市道車道 (片側2車線以上)

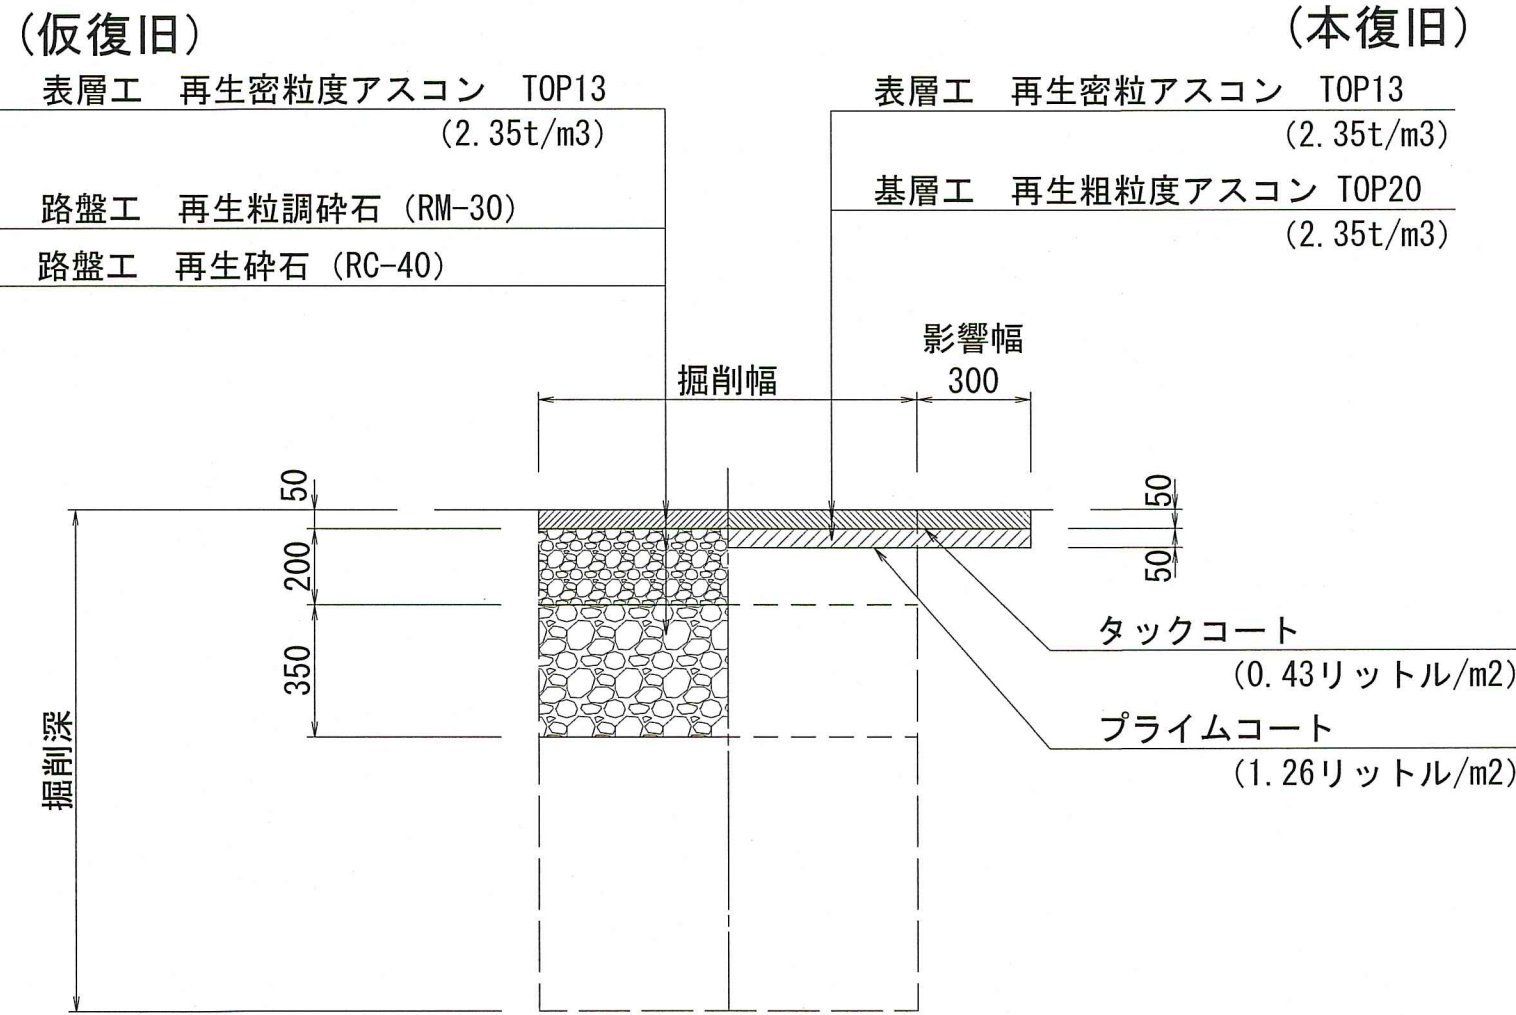


No. 2 特殊マンホール (3050×1200)

平面図 S=1:100 (A1)

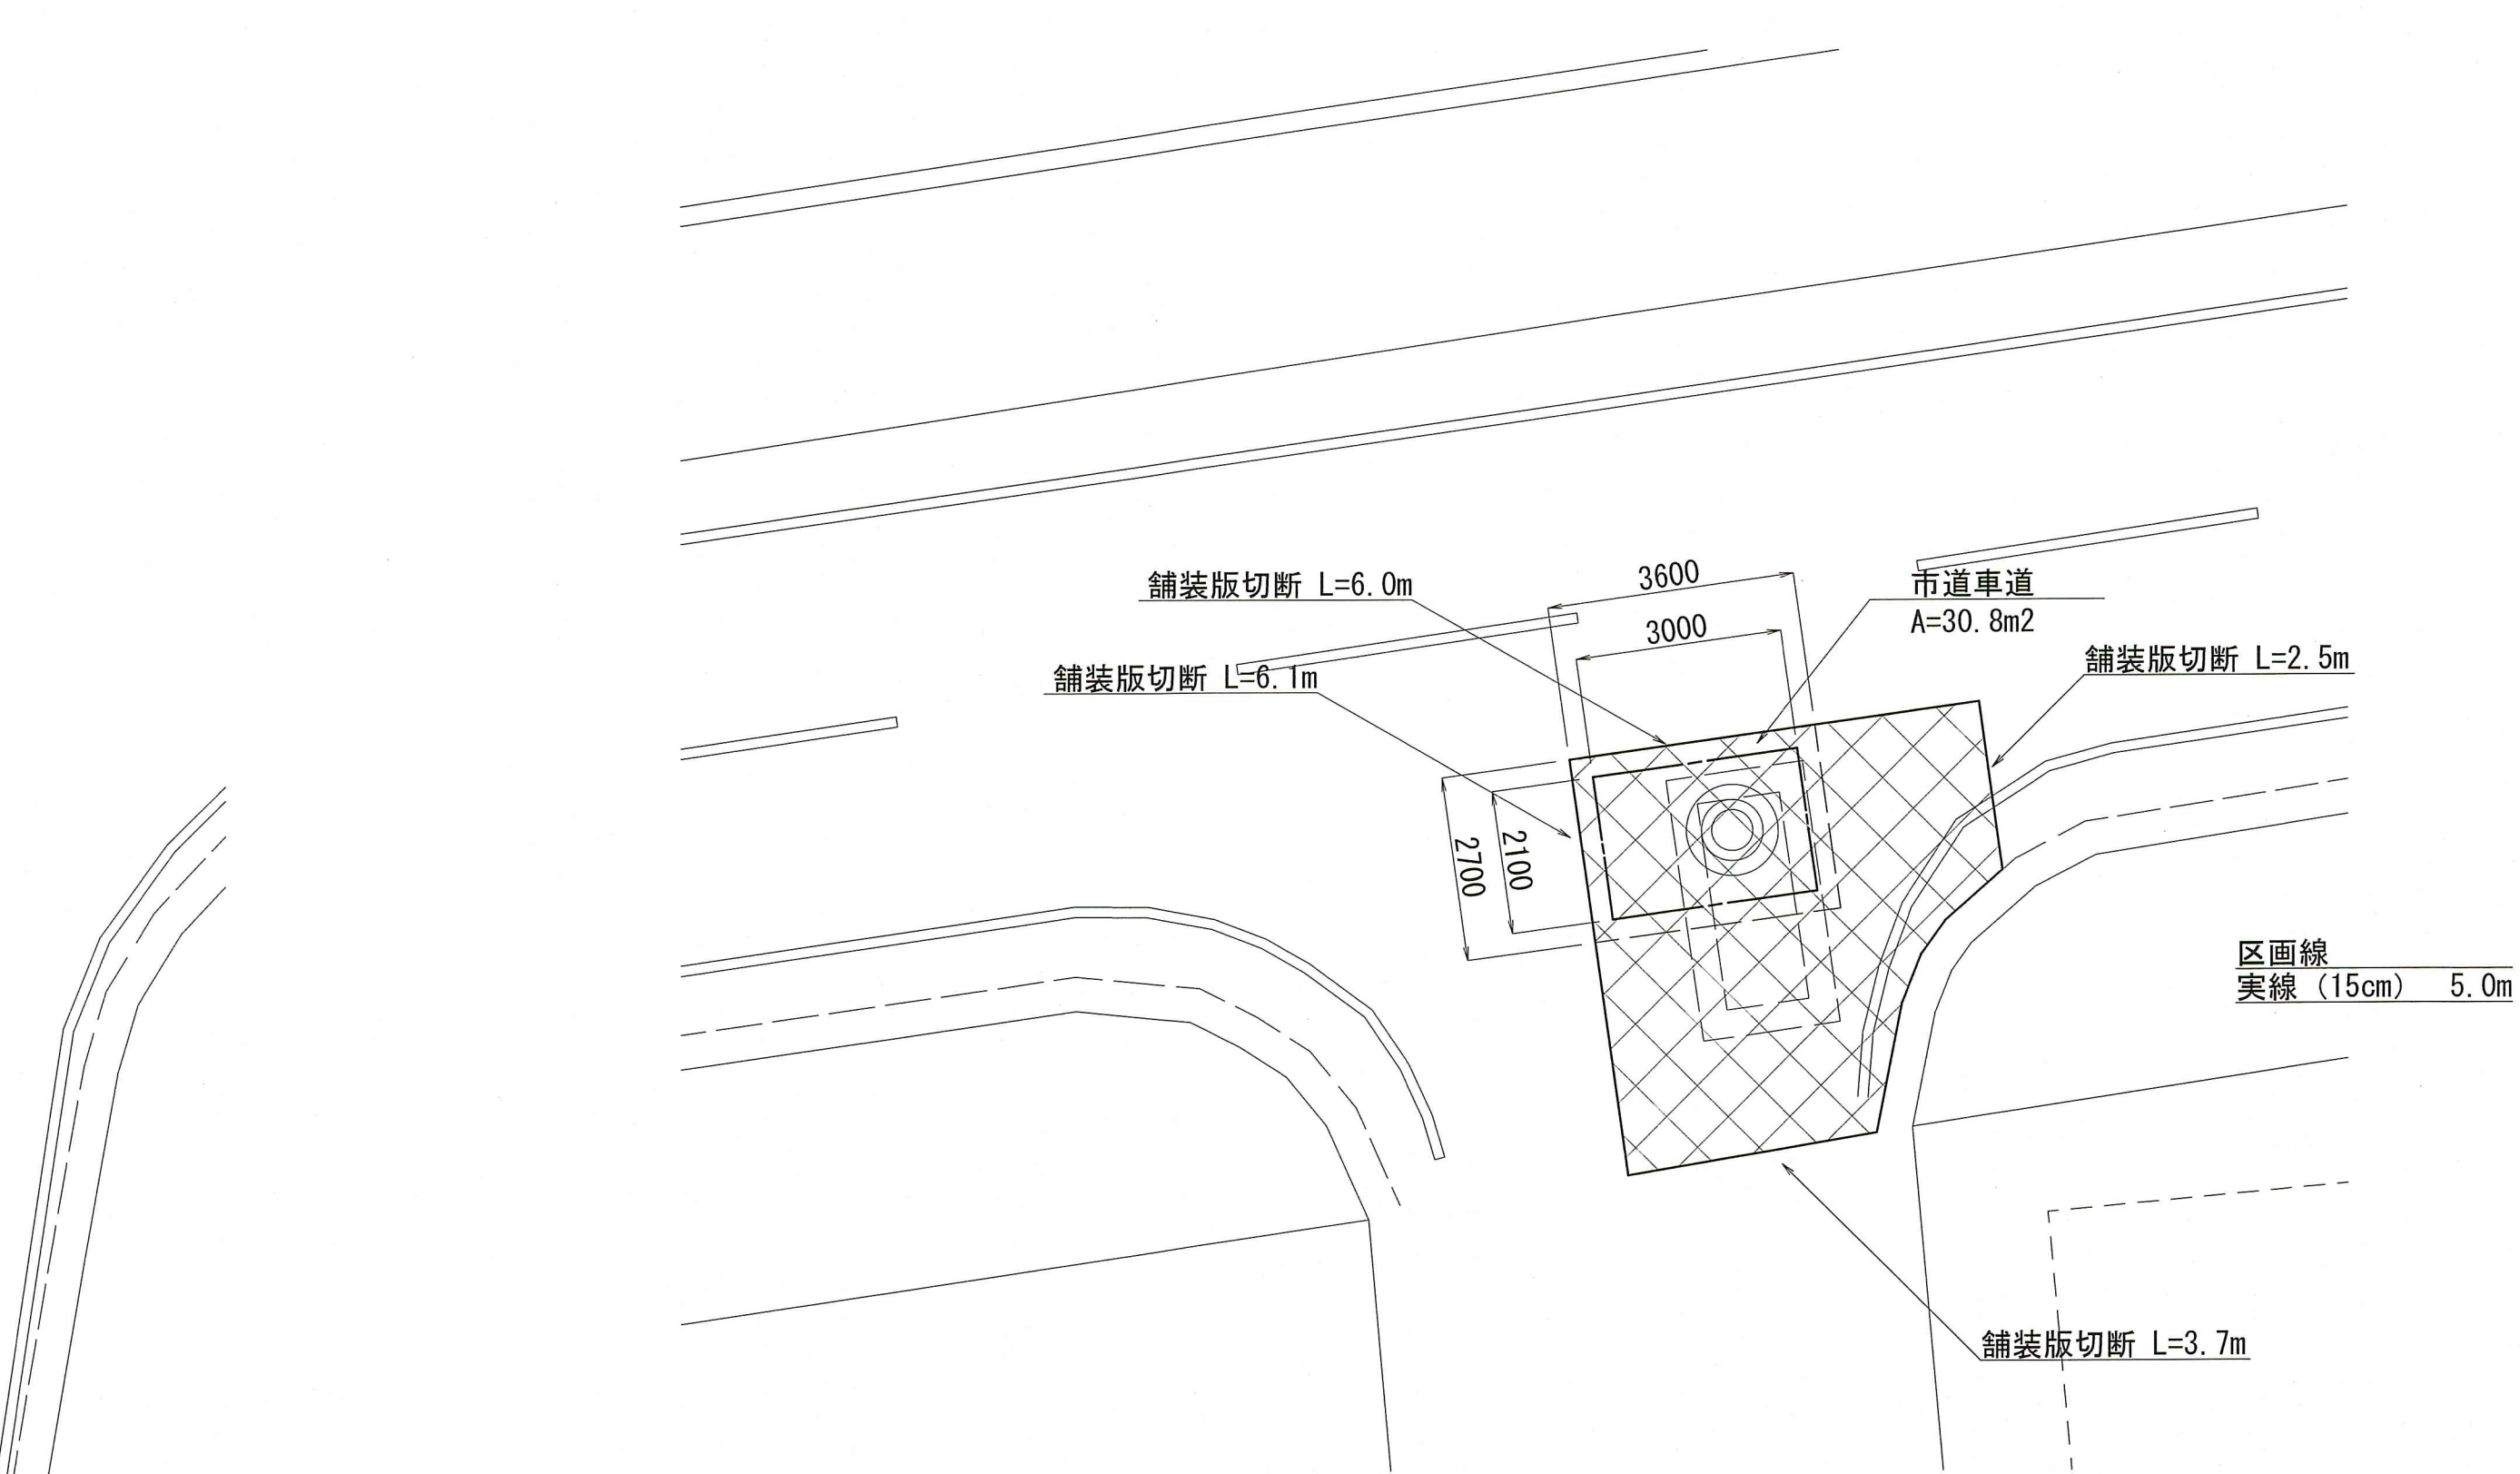

舗装構成断面図 S=1:20 (A1)


市道車道 (4.0≤W・片側1車線)

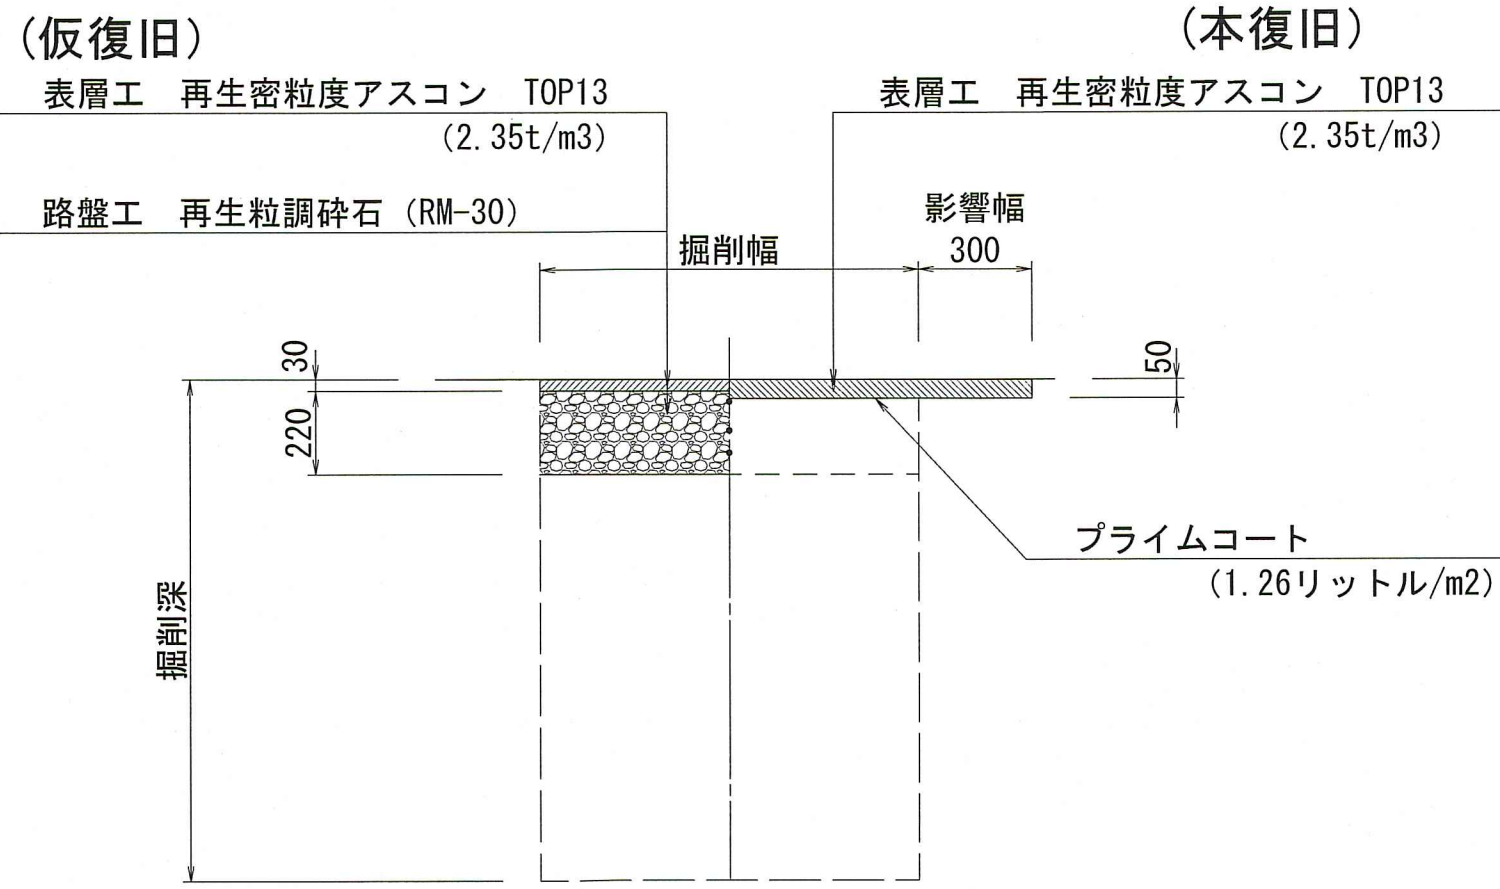

凡 例	
掘削範囲	
影響範囲	
本復旧範囲	


令和8年度	公 共 下 水 道 事 業			
設計番号	全 21	葉ノ内第	20	号
名 称	潮江西1号合流幹線人孔耐震化工事 (R8-1)			縮 尺
課長	舗装復旧図(6)			図 示
課長補佐	課長	係長	設計	
高知市上下水道局下水道整備課				

舗装復旧図(7)

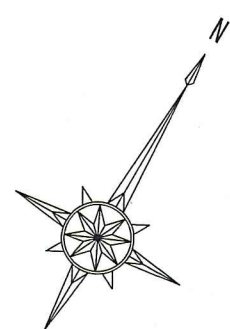


No. 3' 特殊マンホール (3050×3050)

平面図 S=1:100 (A1)

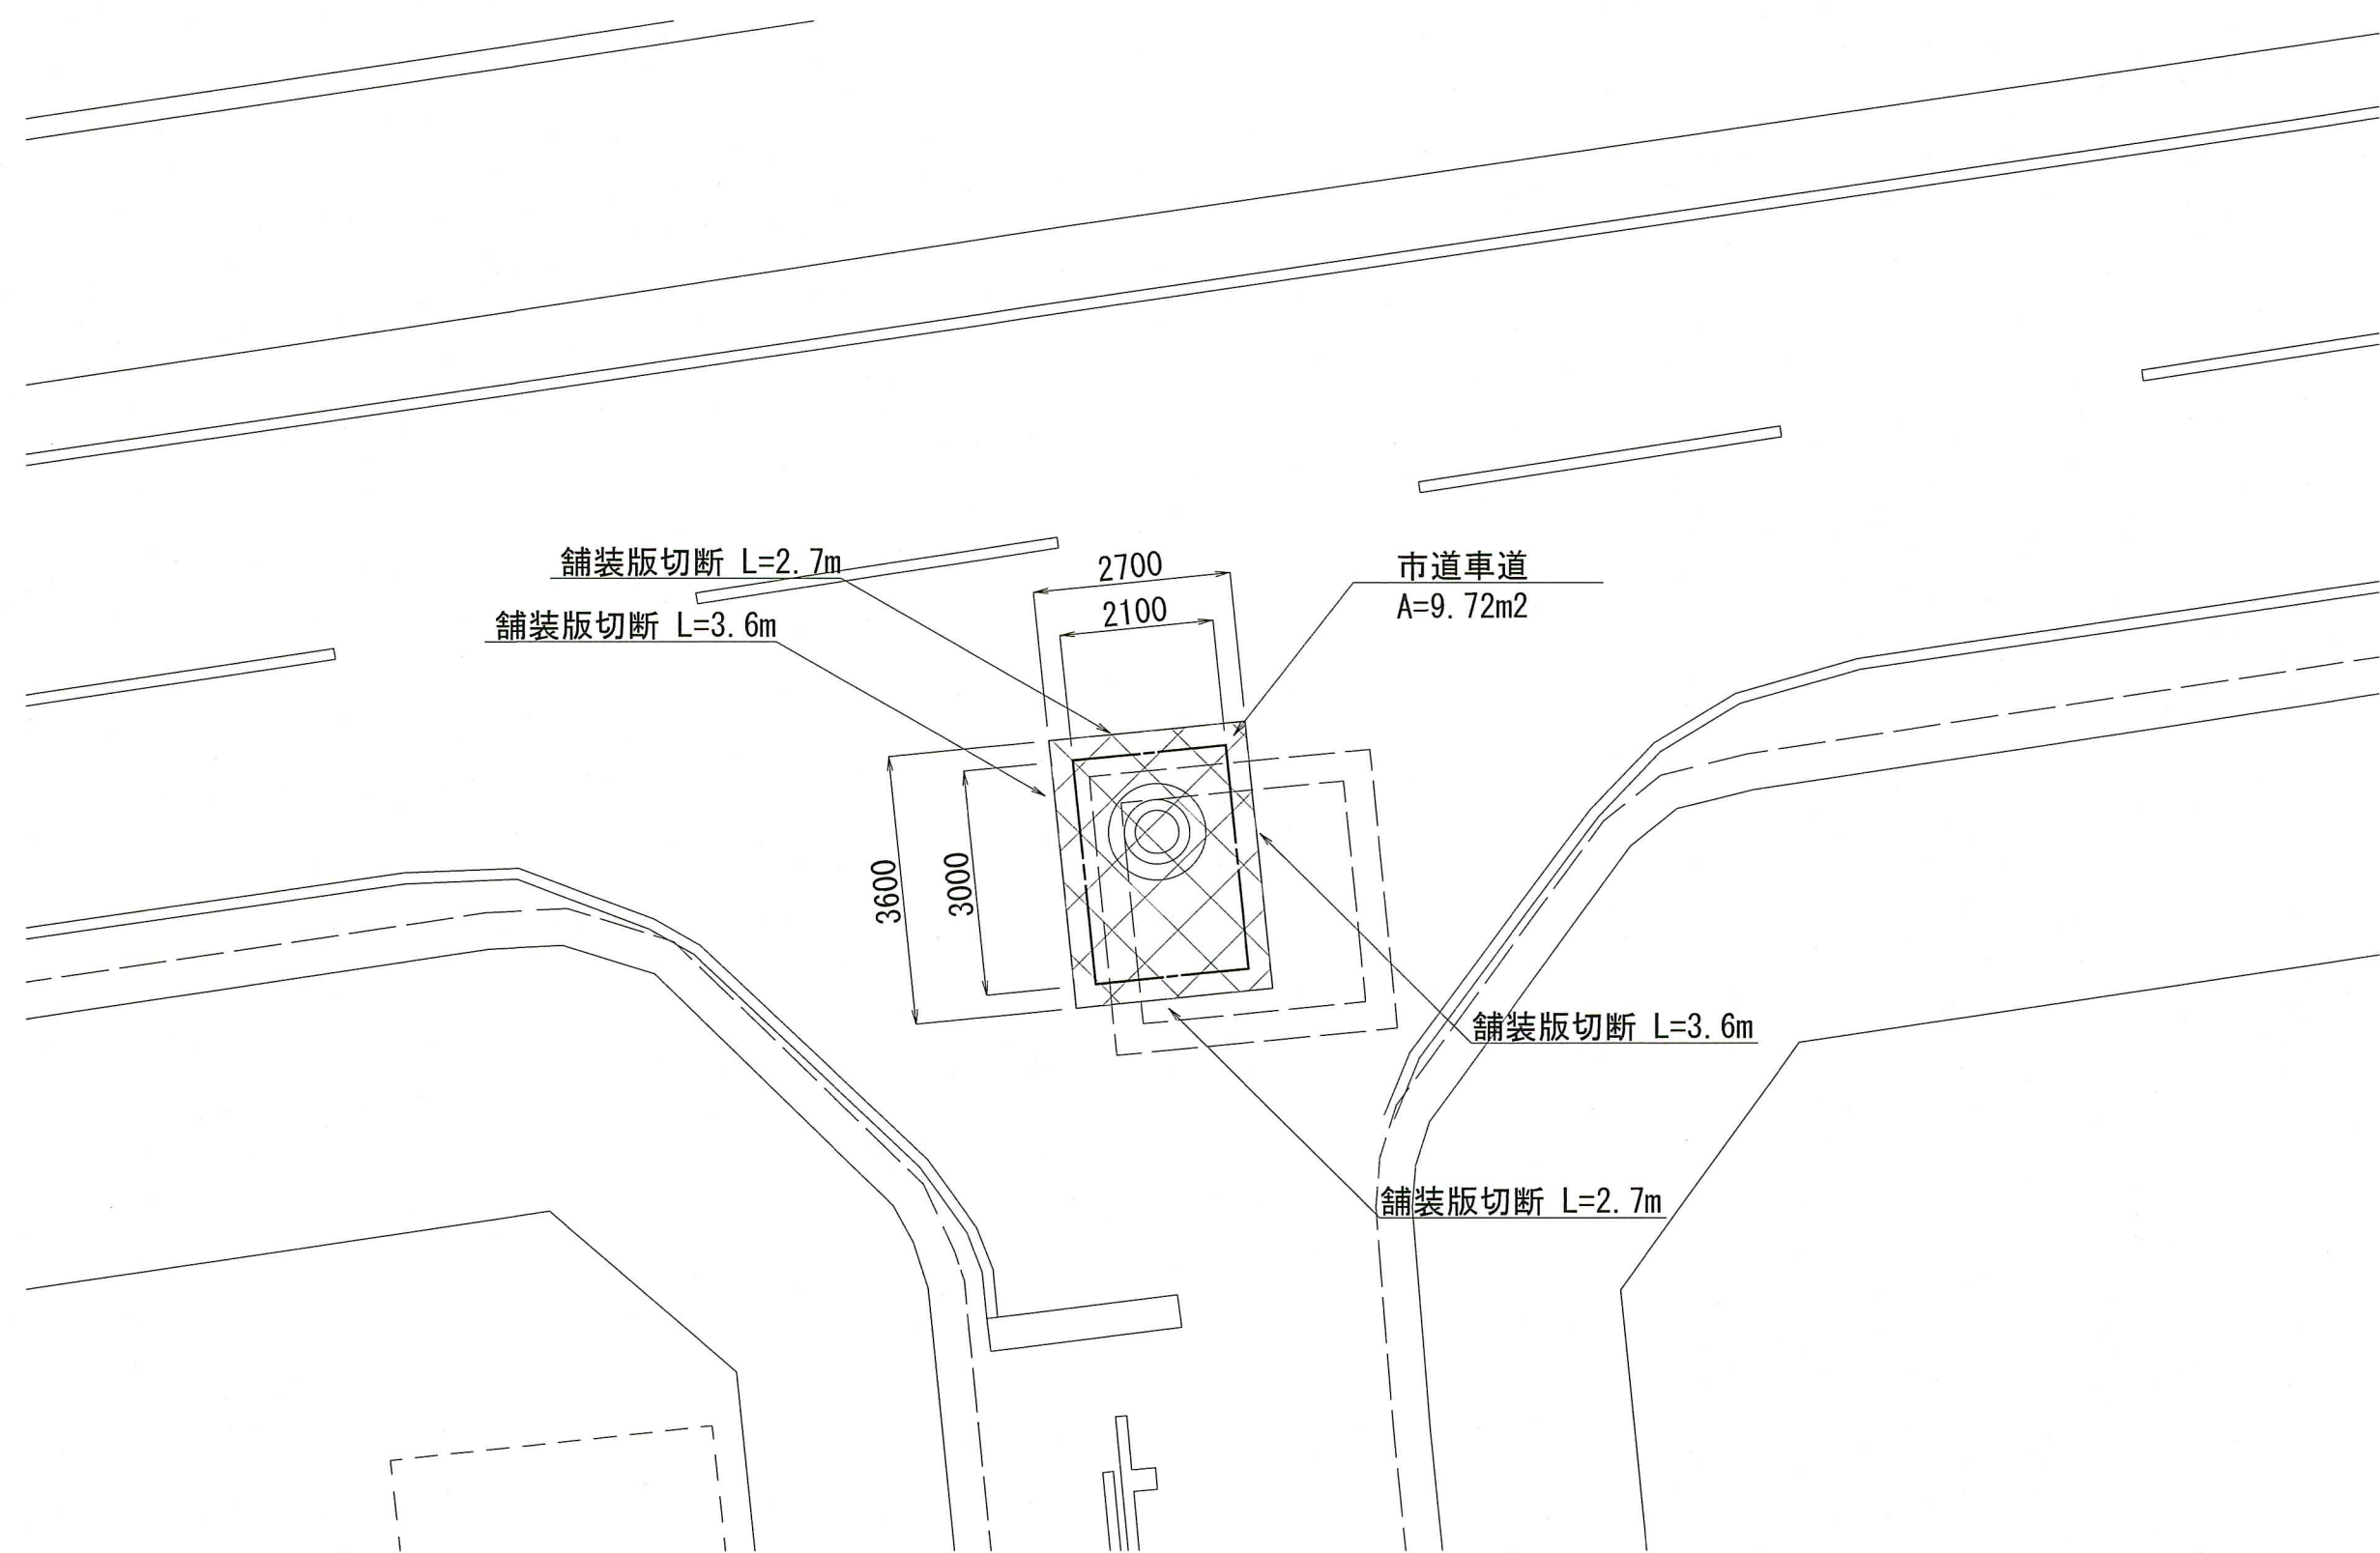

舗装構成断面図 S=1:20 (A1)

市道車道 (4.0≦W・片側1車線)

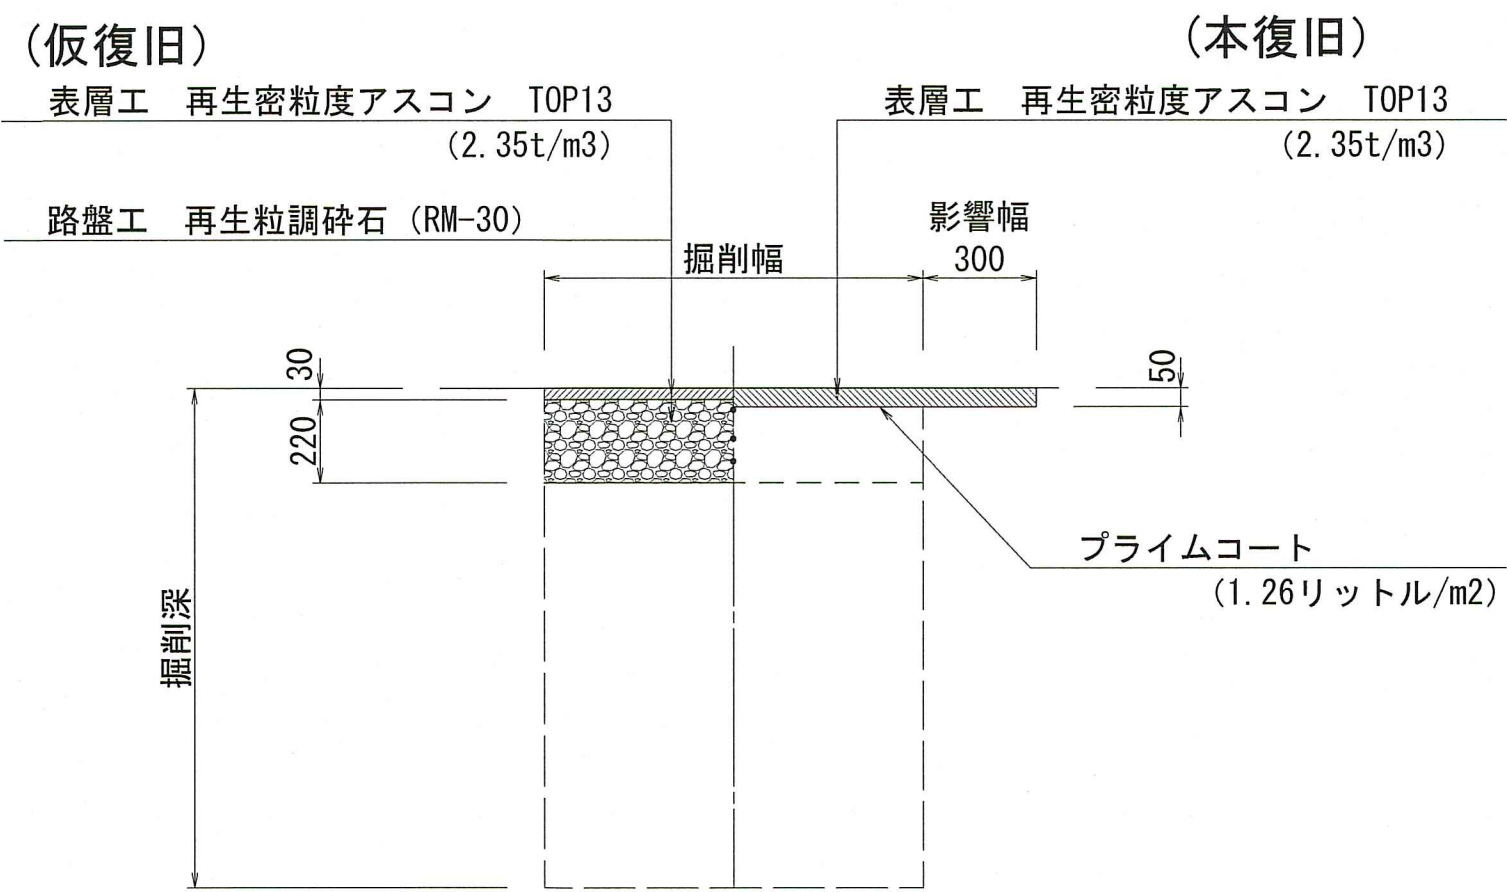

凡 例	
掘削範囲	-----
影響範囲	- - - - -
本復旧範囲	

令和8年度		公 共 下 水 道 事 業			
設計番号	全	21	葉ノ内第	21	号
名	潮江西1号合流幹線人孔耐震化工事 (R8-1)				縮 尺
称	舗装復旧図(7)				図 示
課長		課長補佐		係長	
				設計	
高知市上下水道局下水道整備課					