




平面図 S=1:500

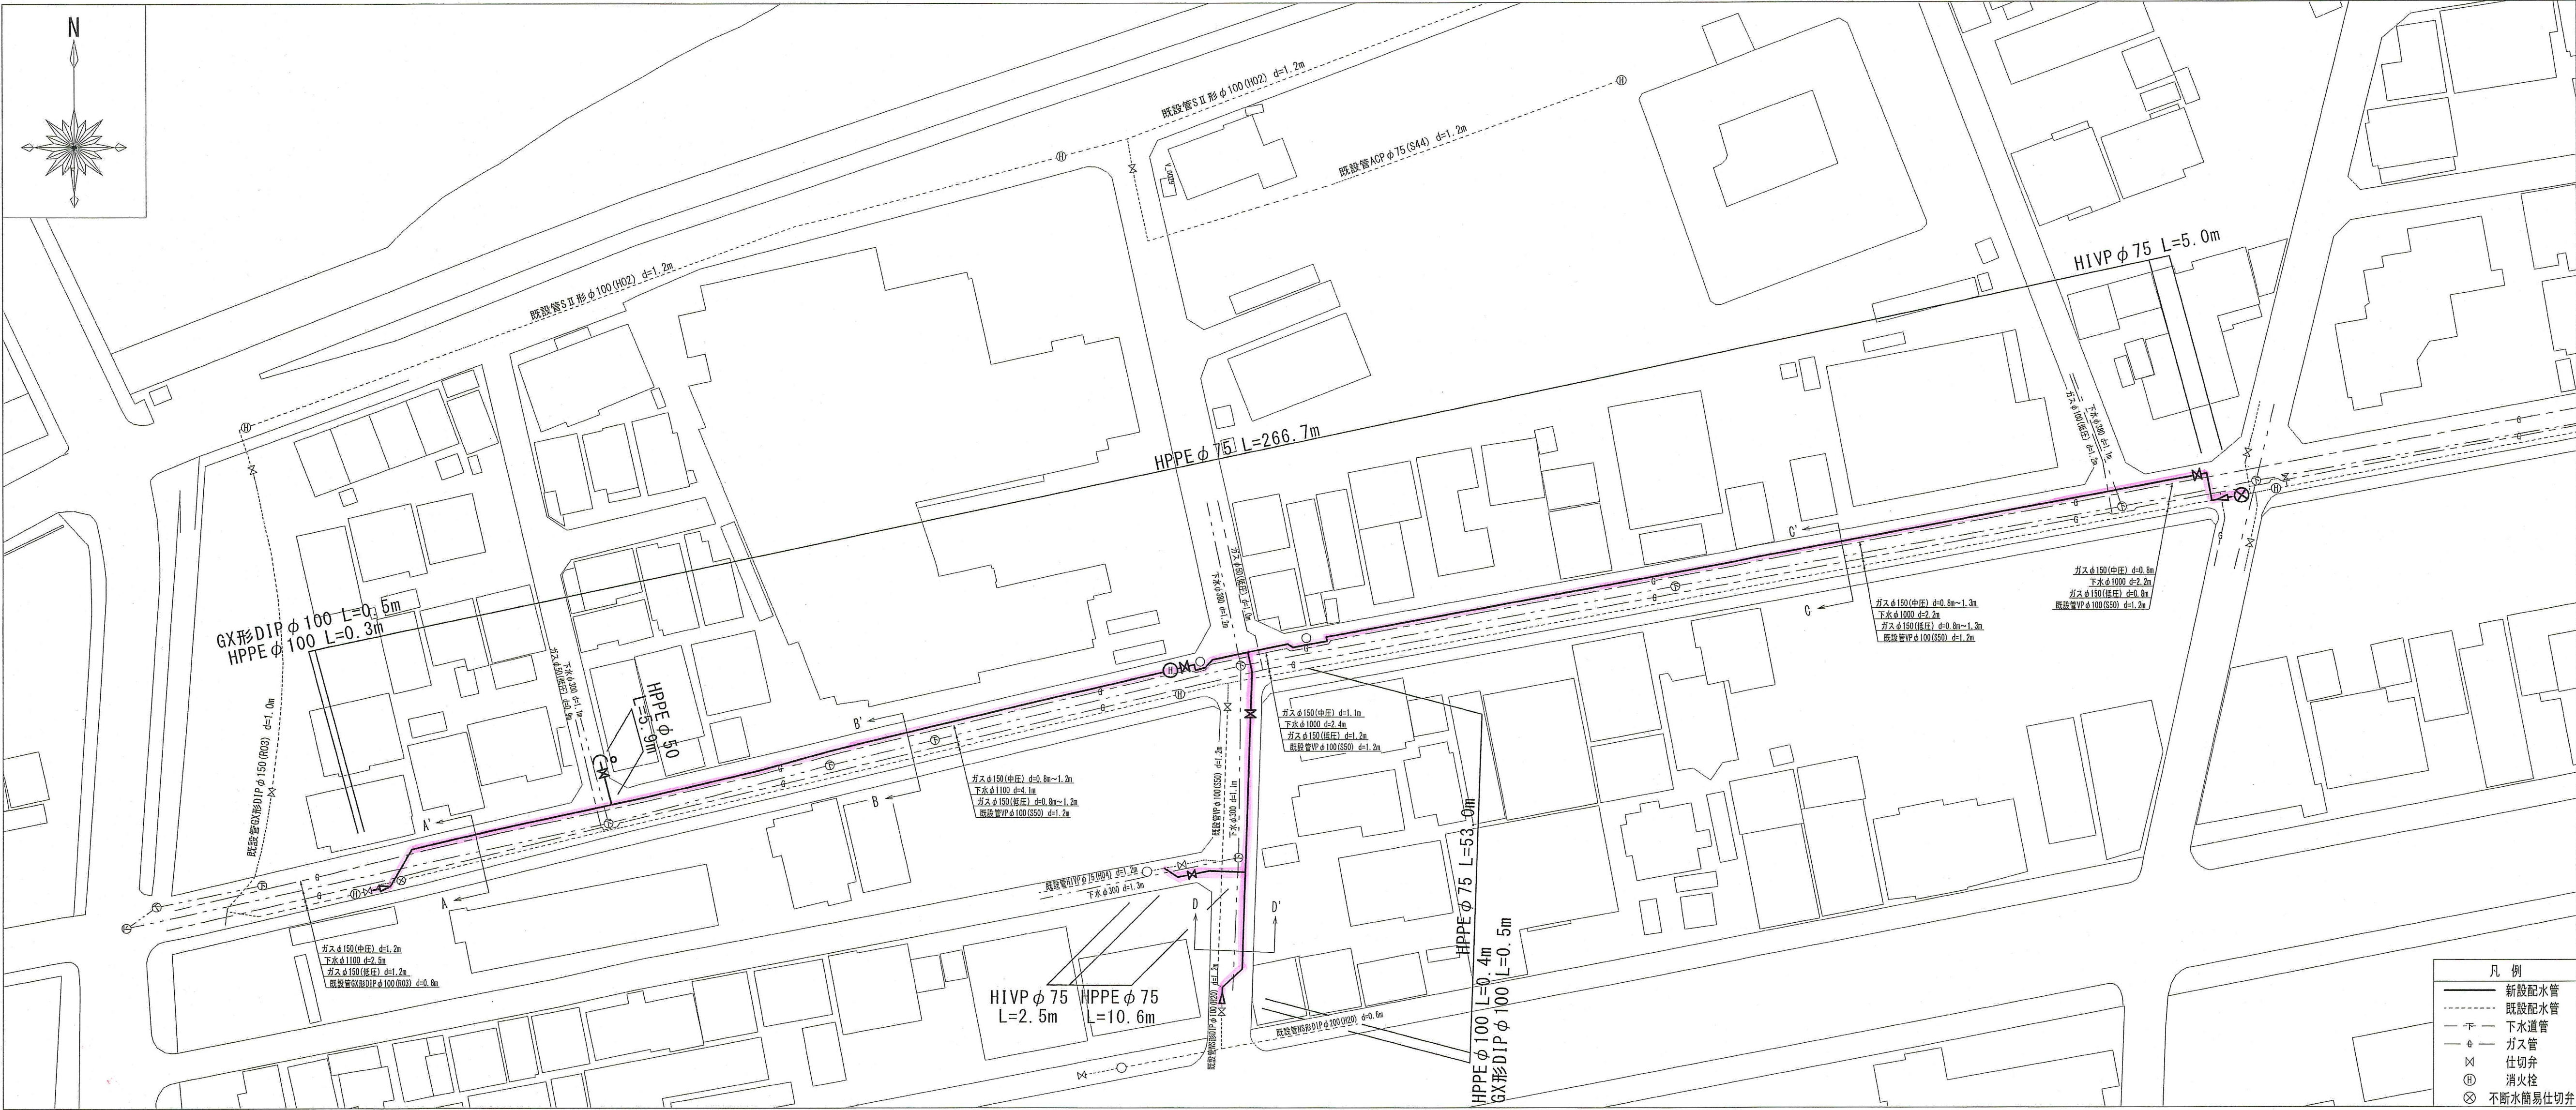

位置図 S=1:5000

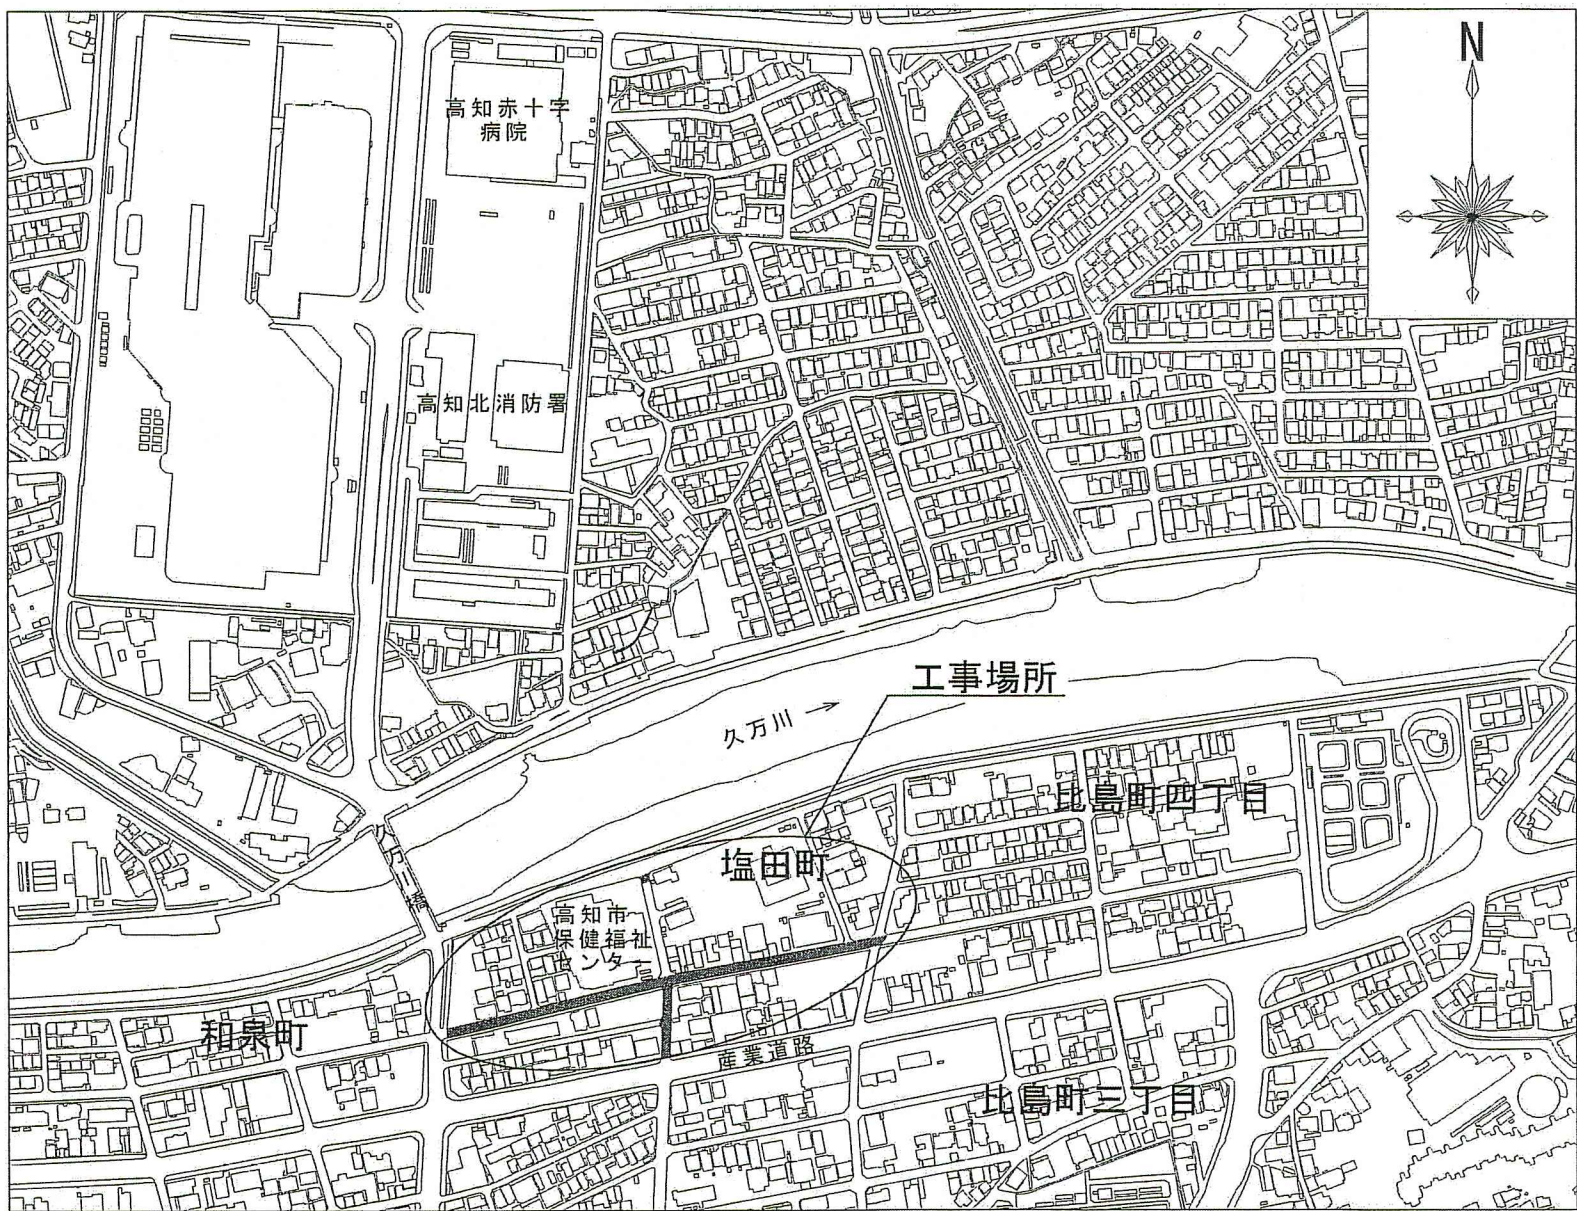


横断面図 S=1:100

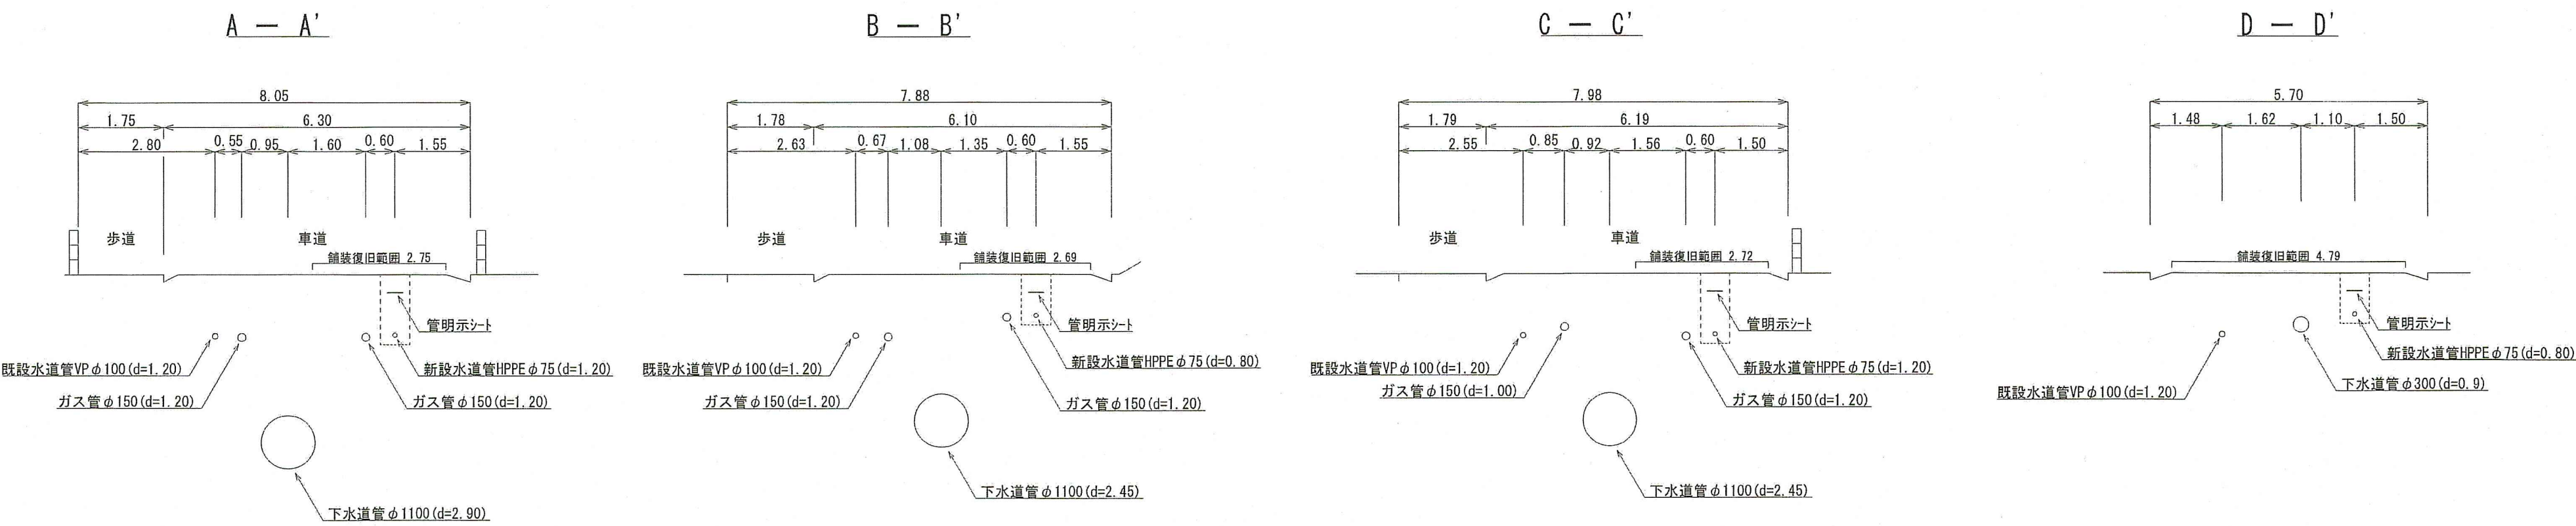

課長	課長補佐	係長	設計
宮本	豊澤	池澤	若林
塩田町配水管布設替工事			令和 5 年度
工事設計図			1/3
位置図、平面図、横断面図			図示
高知市上下水道局水道整備課			


土工断面図 S=1:30

管明示トの設置深度は0.2m～0.4mとする。
ただし、管埋設深度が1.2m以上の場合は0.5mとする。

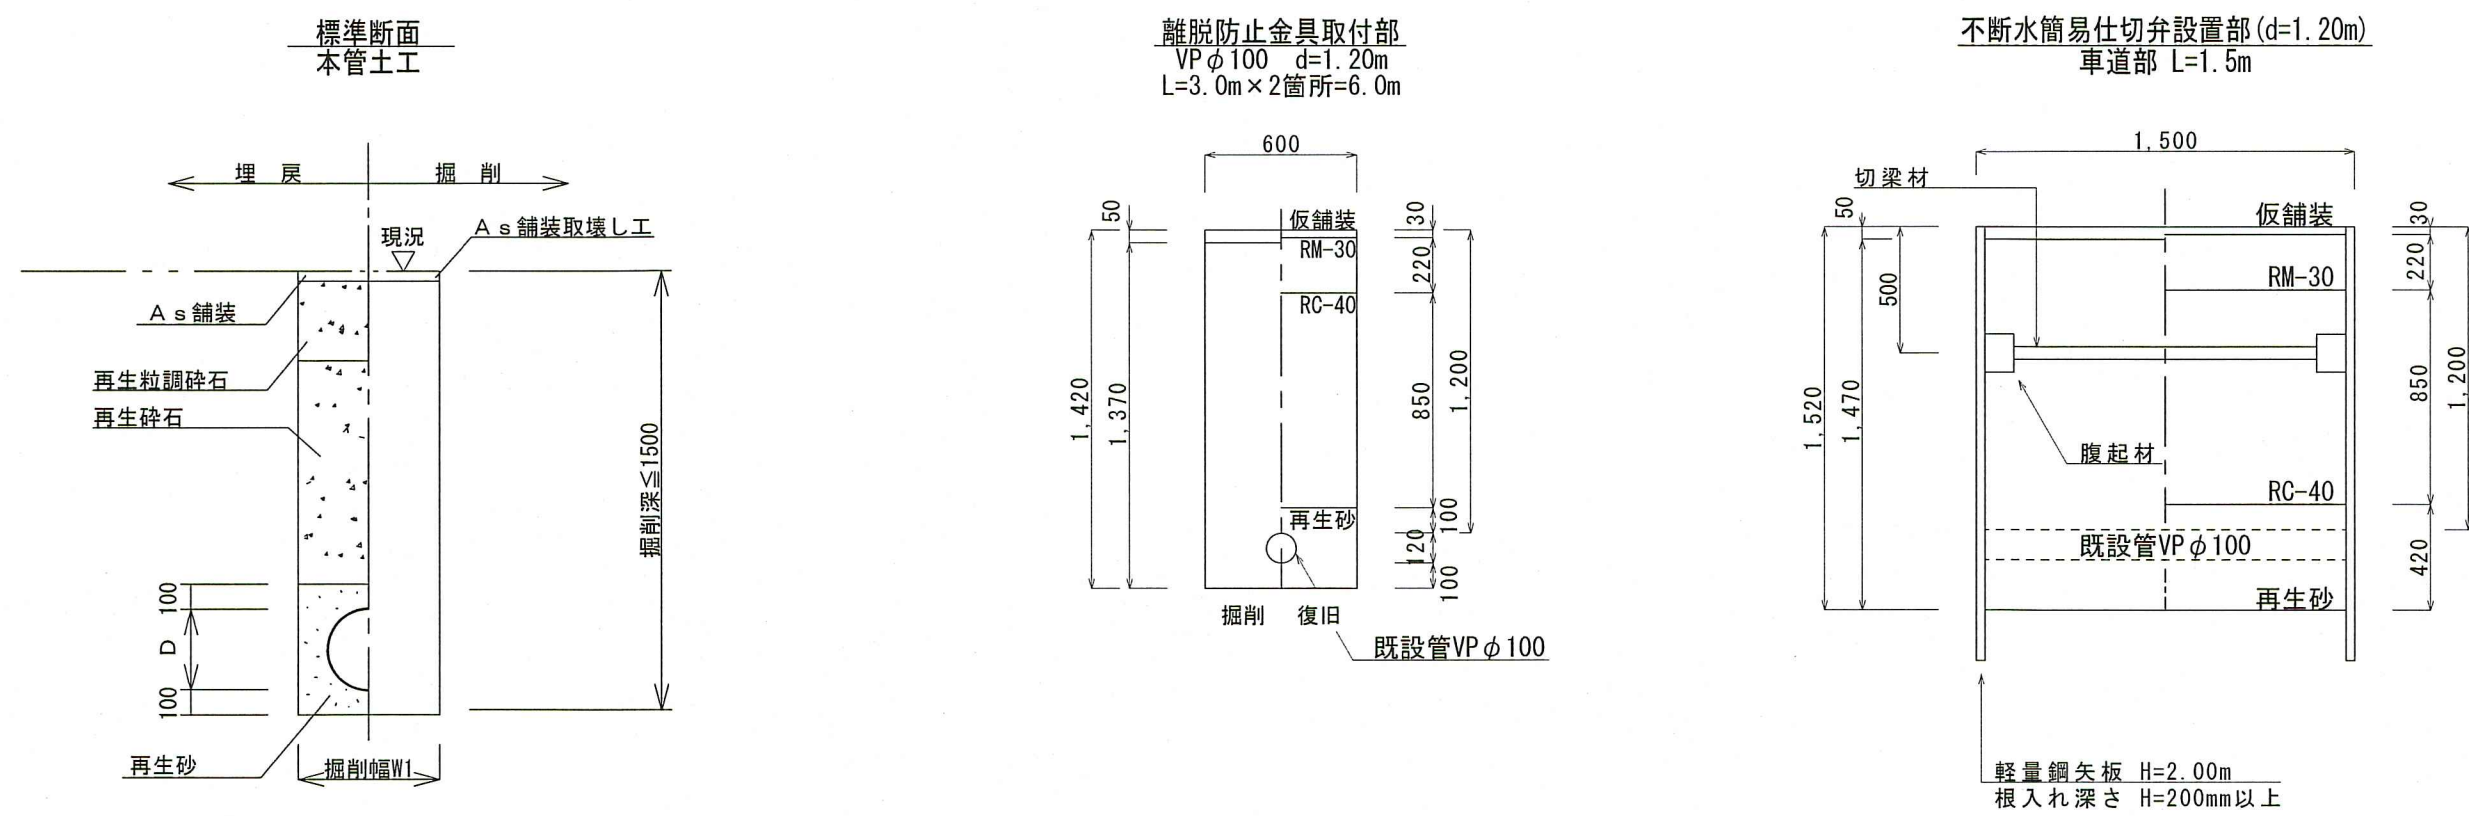


管種	管内径 (mm)	管外径 D (mm)	掘削幅 W1 (mm)
HPPE	75	90	600

舗装構成図 S=1:10

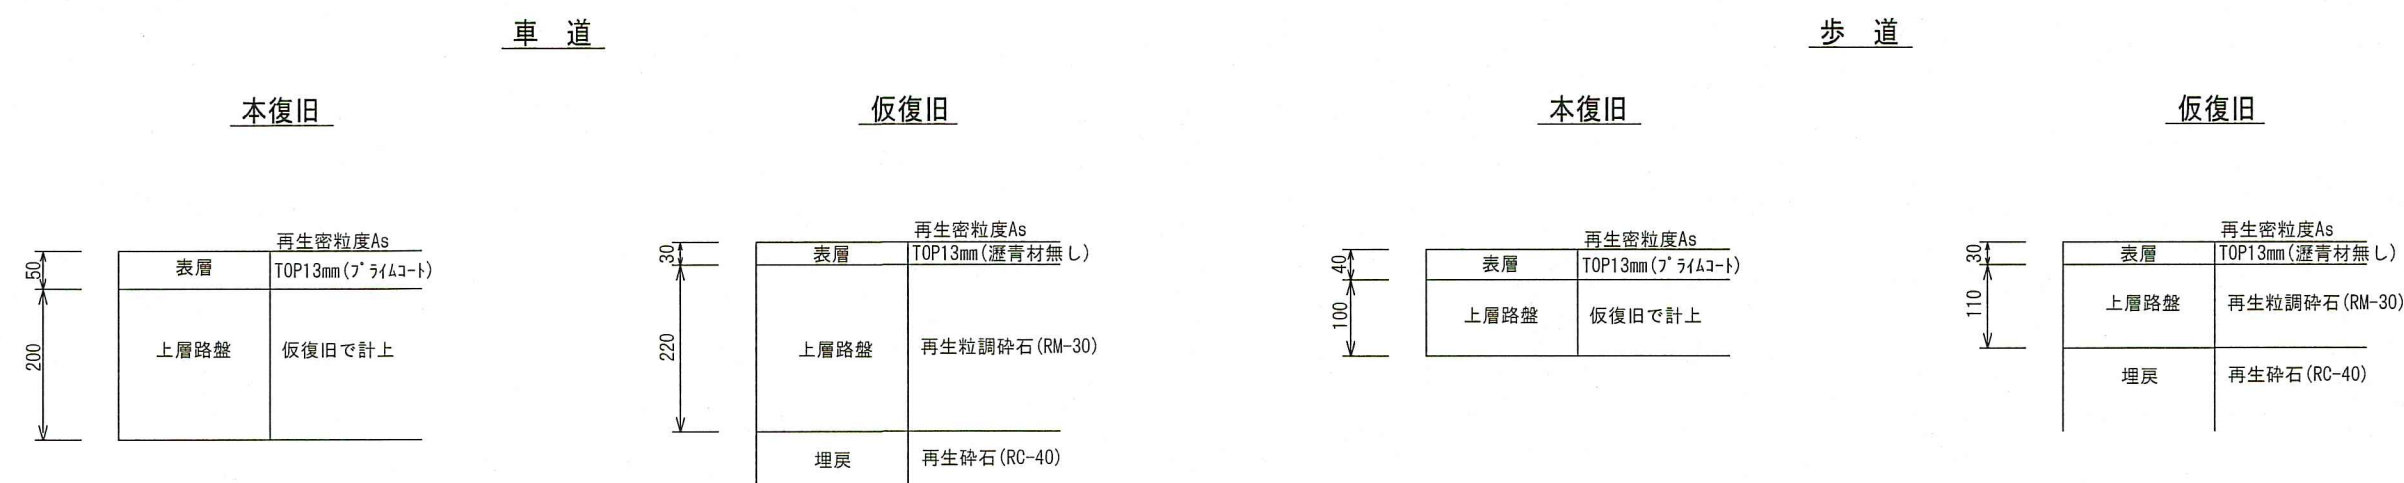


※掘削箇所の不陸整正(本復旧時)については、補足材無とする。
※掘削箇所以外の不陸整正(本復旧時)については、補足材有(RM-30)とする。

給水切替平面図 S=1:500

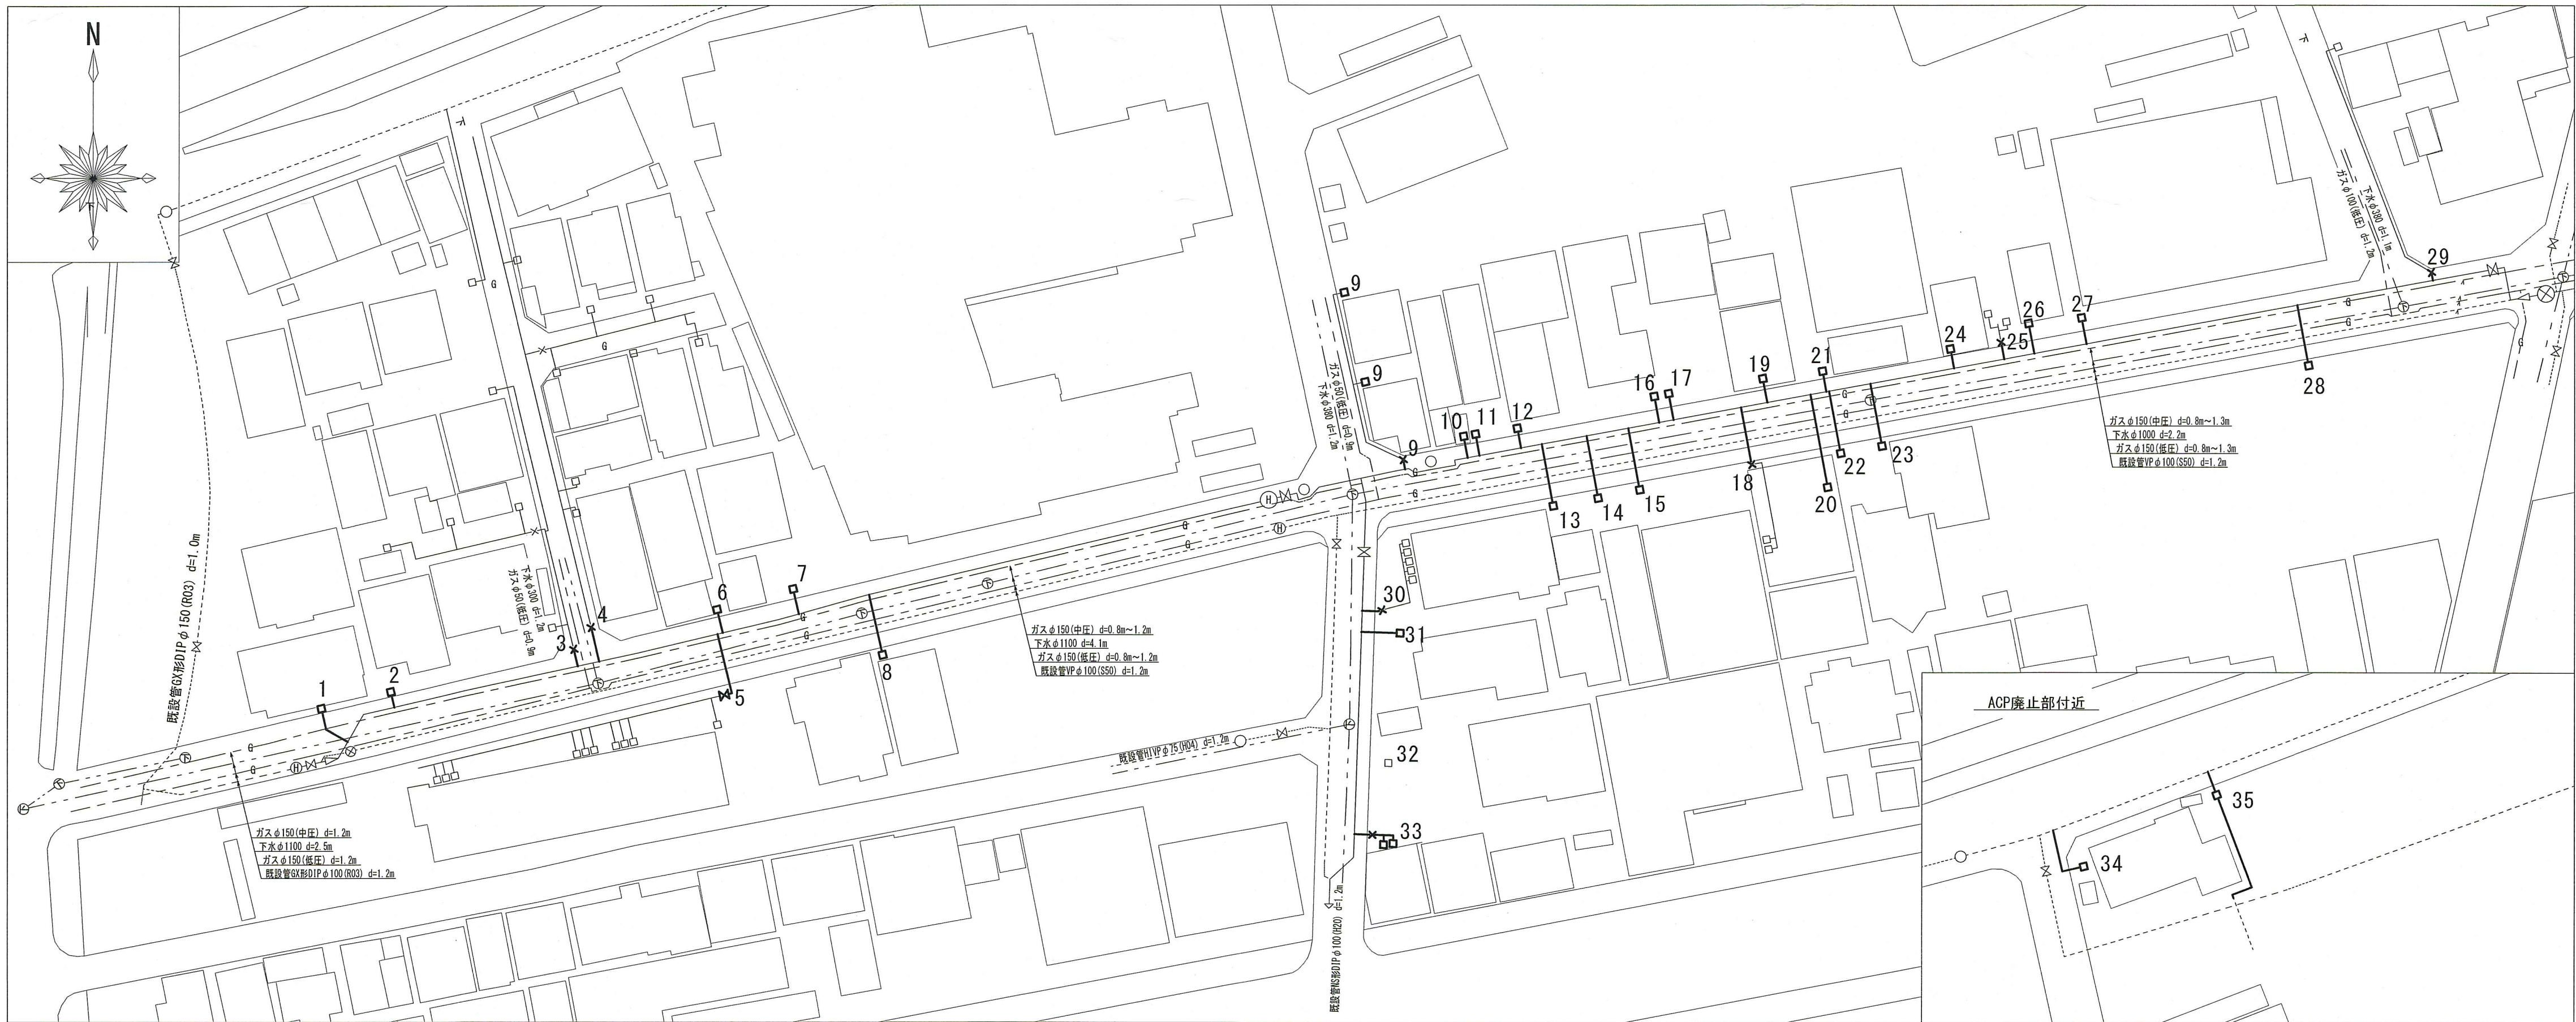


切替標準断面図 S=Free

*L1は本管標準掘削幅

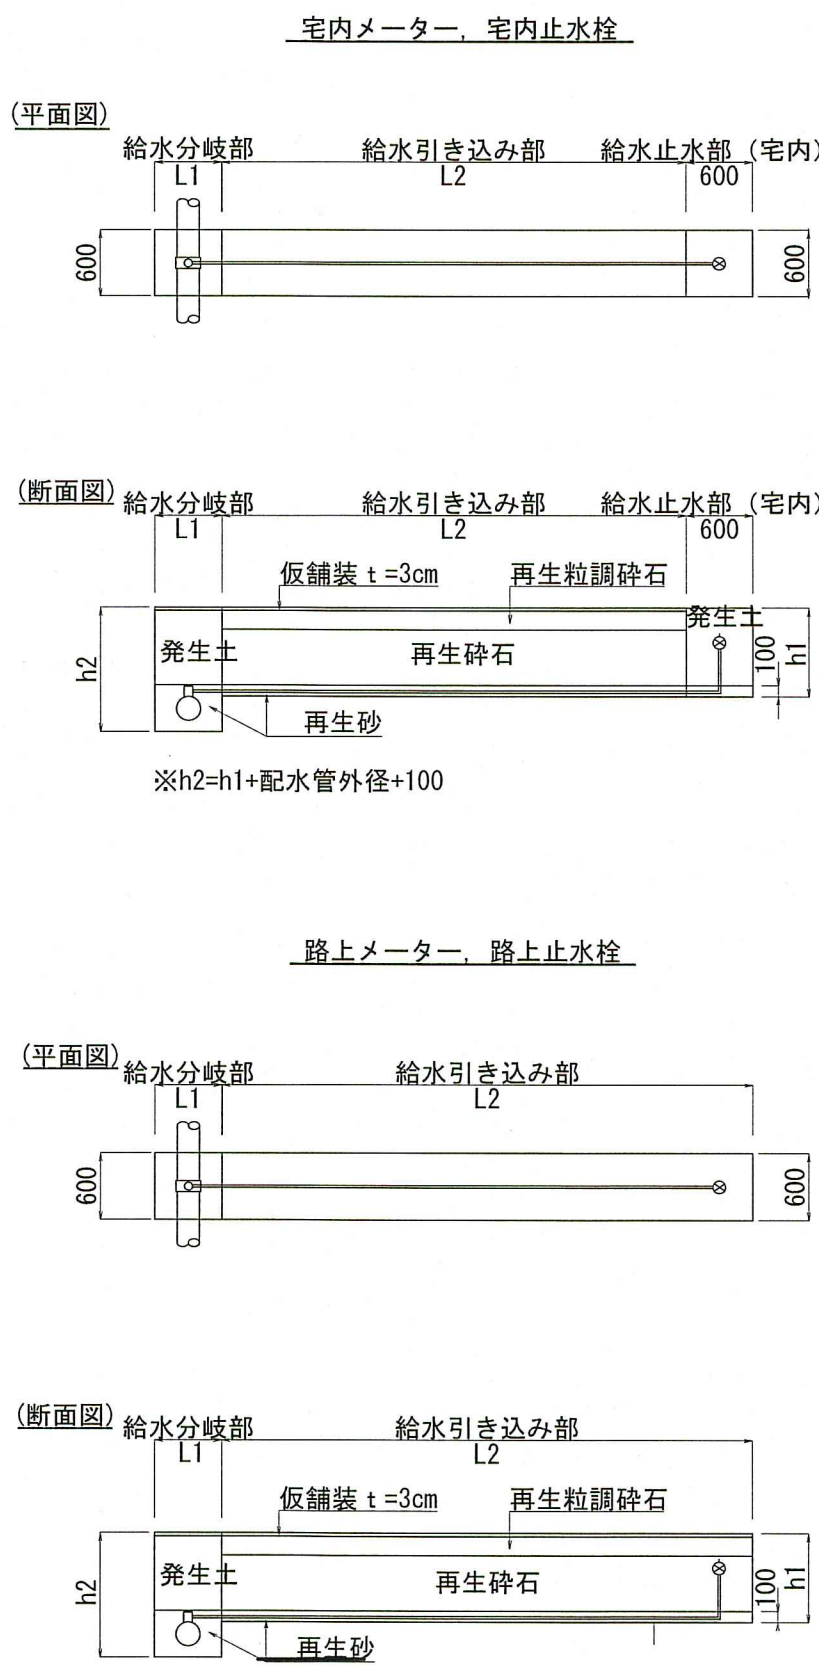


課長	課長補佐	係長	設計
田中	田中	田中	田中
令和8年度			
塩田町配水管布設替工事			
図番 2/3			
工事設計図			
土工断面図、舗装構成図			
給水管切替平面図、切替標準断面図			
高知市上下水道局水道整備課			


廃止管平面図 S=1:500

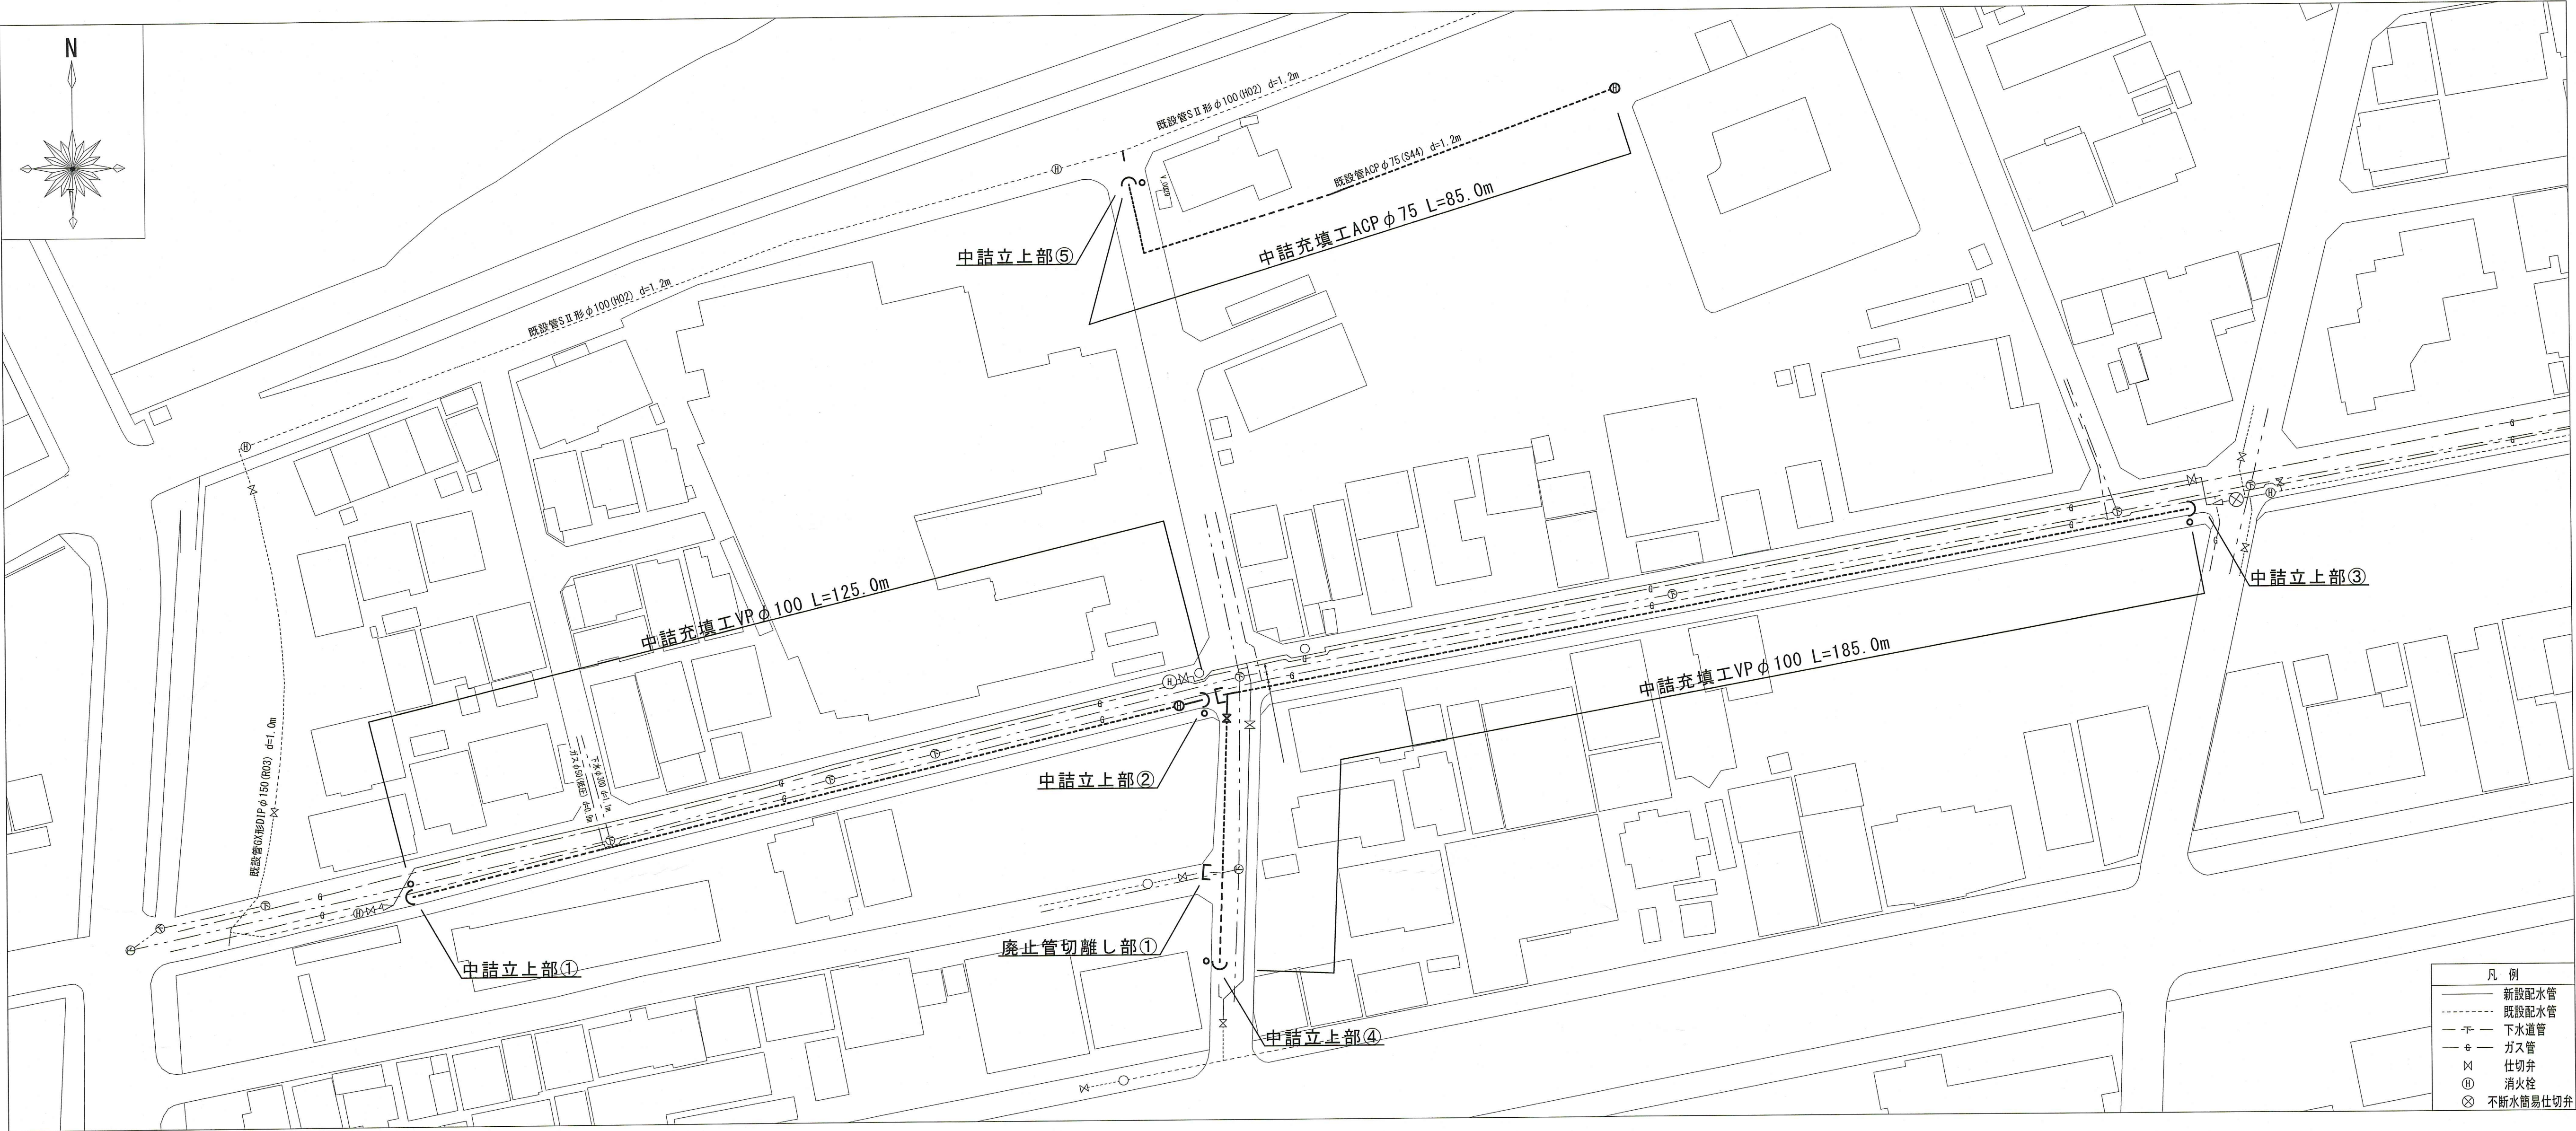

廃止管土工断面図 S=1:30

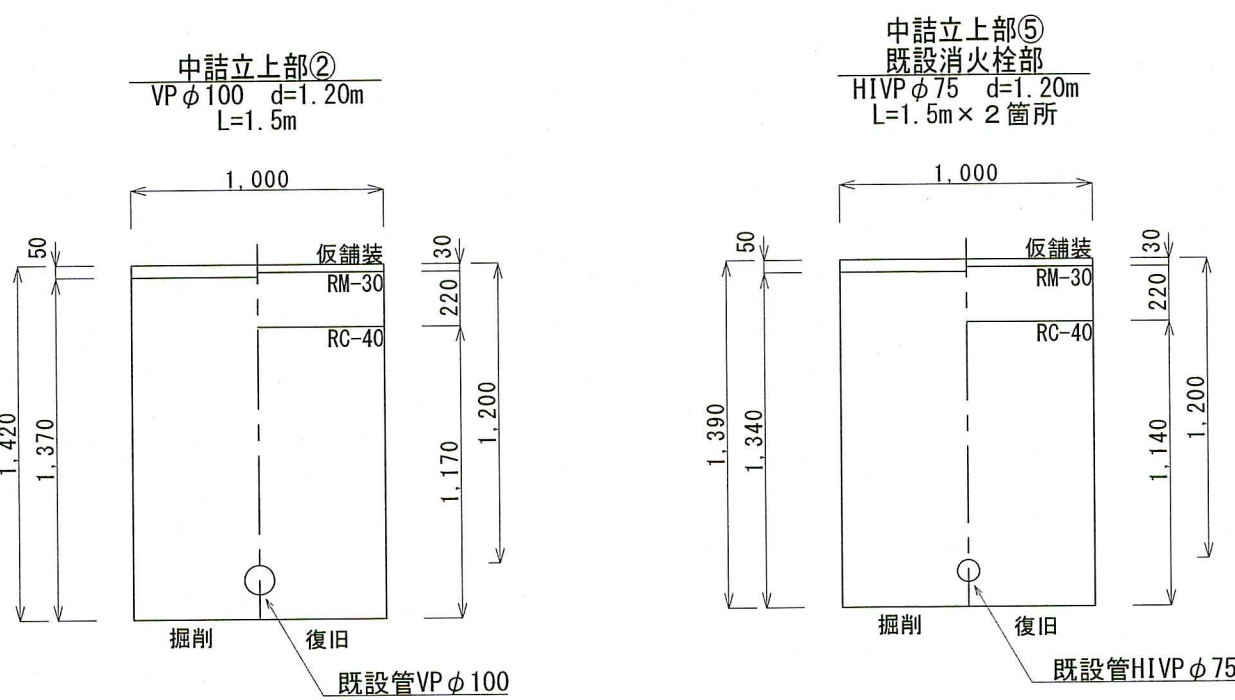

廃止管中詰充填図 S=Free

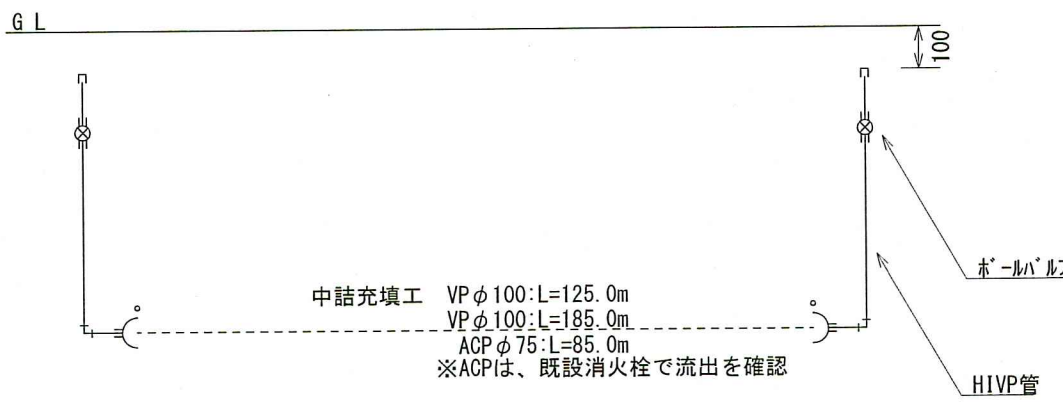

課長	課長補佐	係長	設計
宮本	星	池澤	池澤
塩田町配水管布設替工事			令和 8 年度 3/3
工事設計図			図示
廃止管平面図、廃止管中詰充填図、廃止管土工断面図			高知市上下水道局水道整備課