



平面図

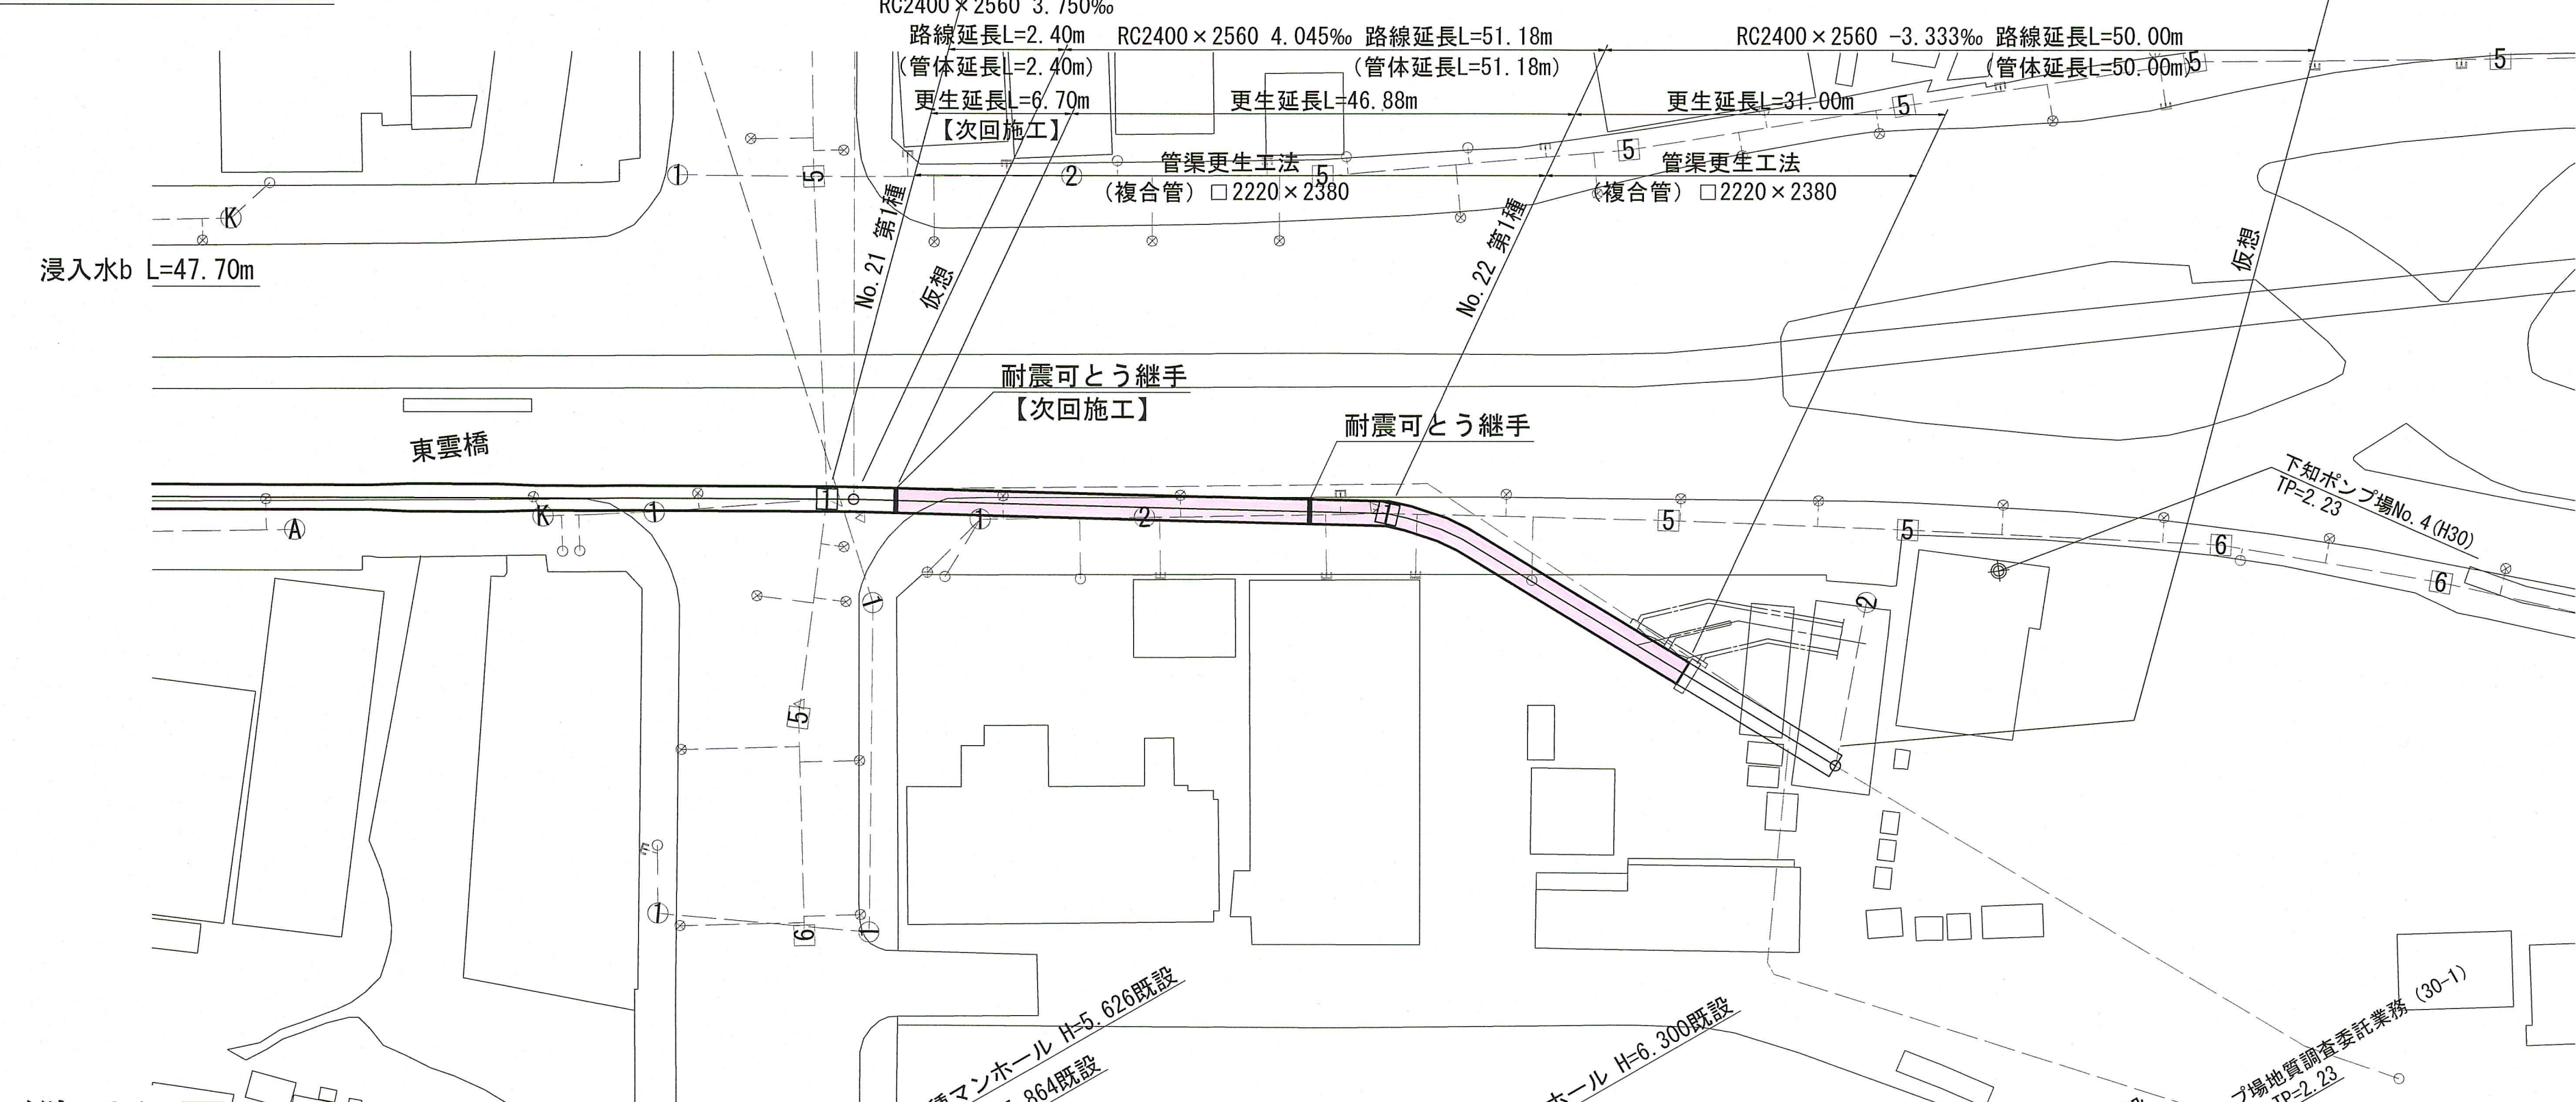


縦断図

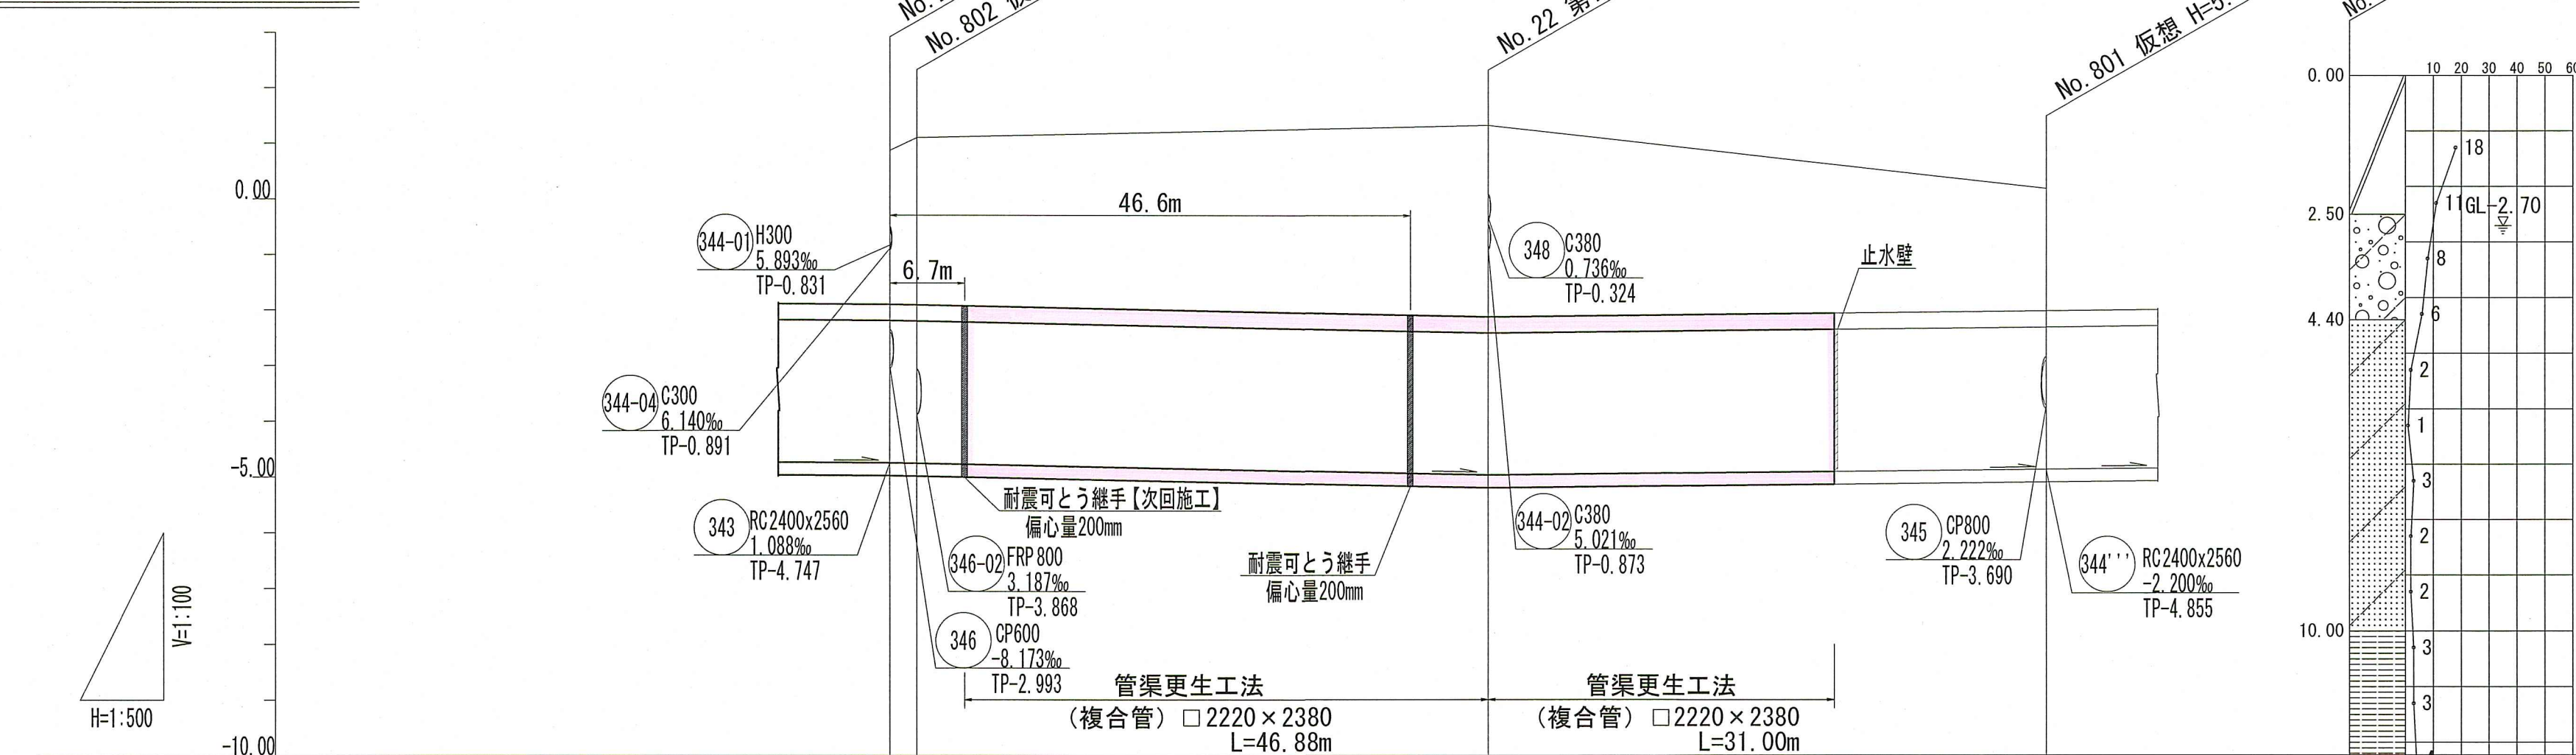


管記号	344
管径	□2400x2560【更生後】 □2220x2380
勾配	3.750% 4.045% -3.333%
区間距離	2.40 51.18 50.00
路線延長	103.58
土被り	2.78 3.01 3.45 2.21
既設管底高	-4.747 -4.756 -4.963 -4.855
更生後管底高	-4.715 -4.724 -4.931 -4.823
地盤高	0.879 1.108 1.337 0.200
追加距離	0.00 2.40 53.58 103.58
単距離	0.00 2.40 51.18 50.00
測点	21 802 22 801

更生管標準断面図

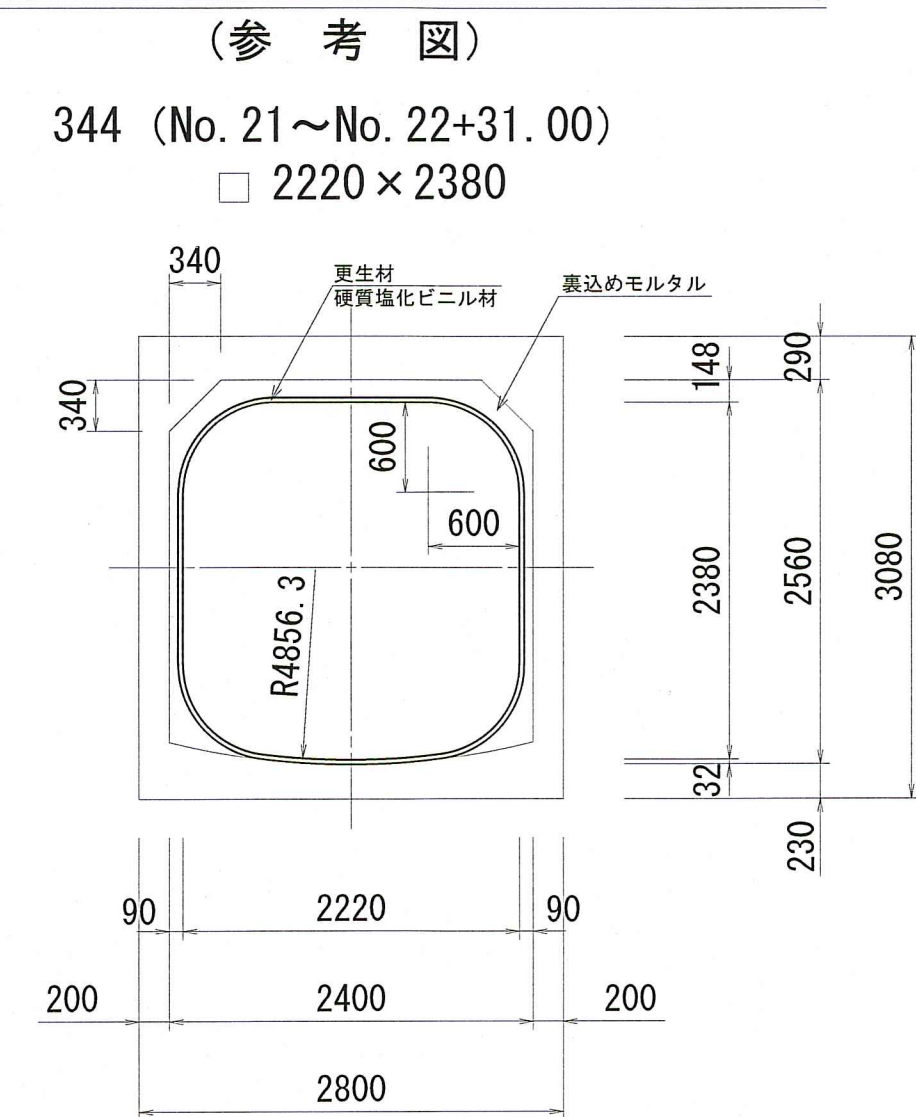

可とう継手参考図

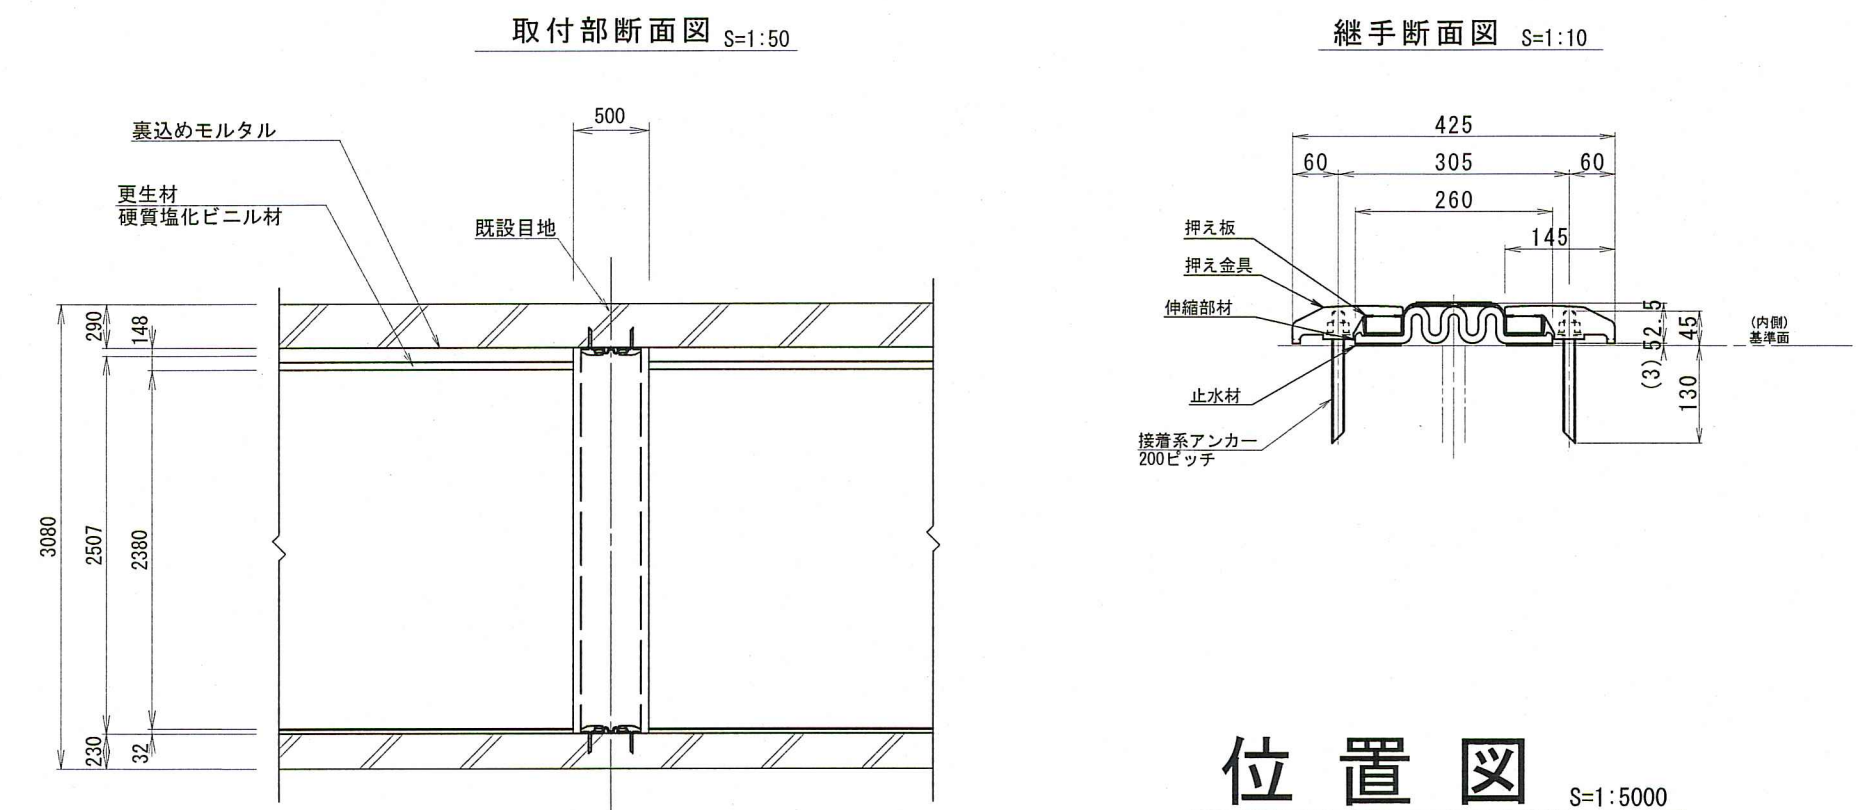

位置図



令和8年度	公共下水道事業
設計番号	全1葉ノ内第1号
名	農人町合流幹線管渠改築工事(R8-2)
称	平面図・縦断図・更生管標準断面図 可とう継手参考図・位置図
課長	課長補佐
係長	係長
設計	設計
高知市上下水道局下水道整備課	