
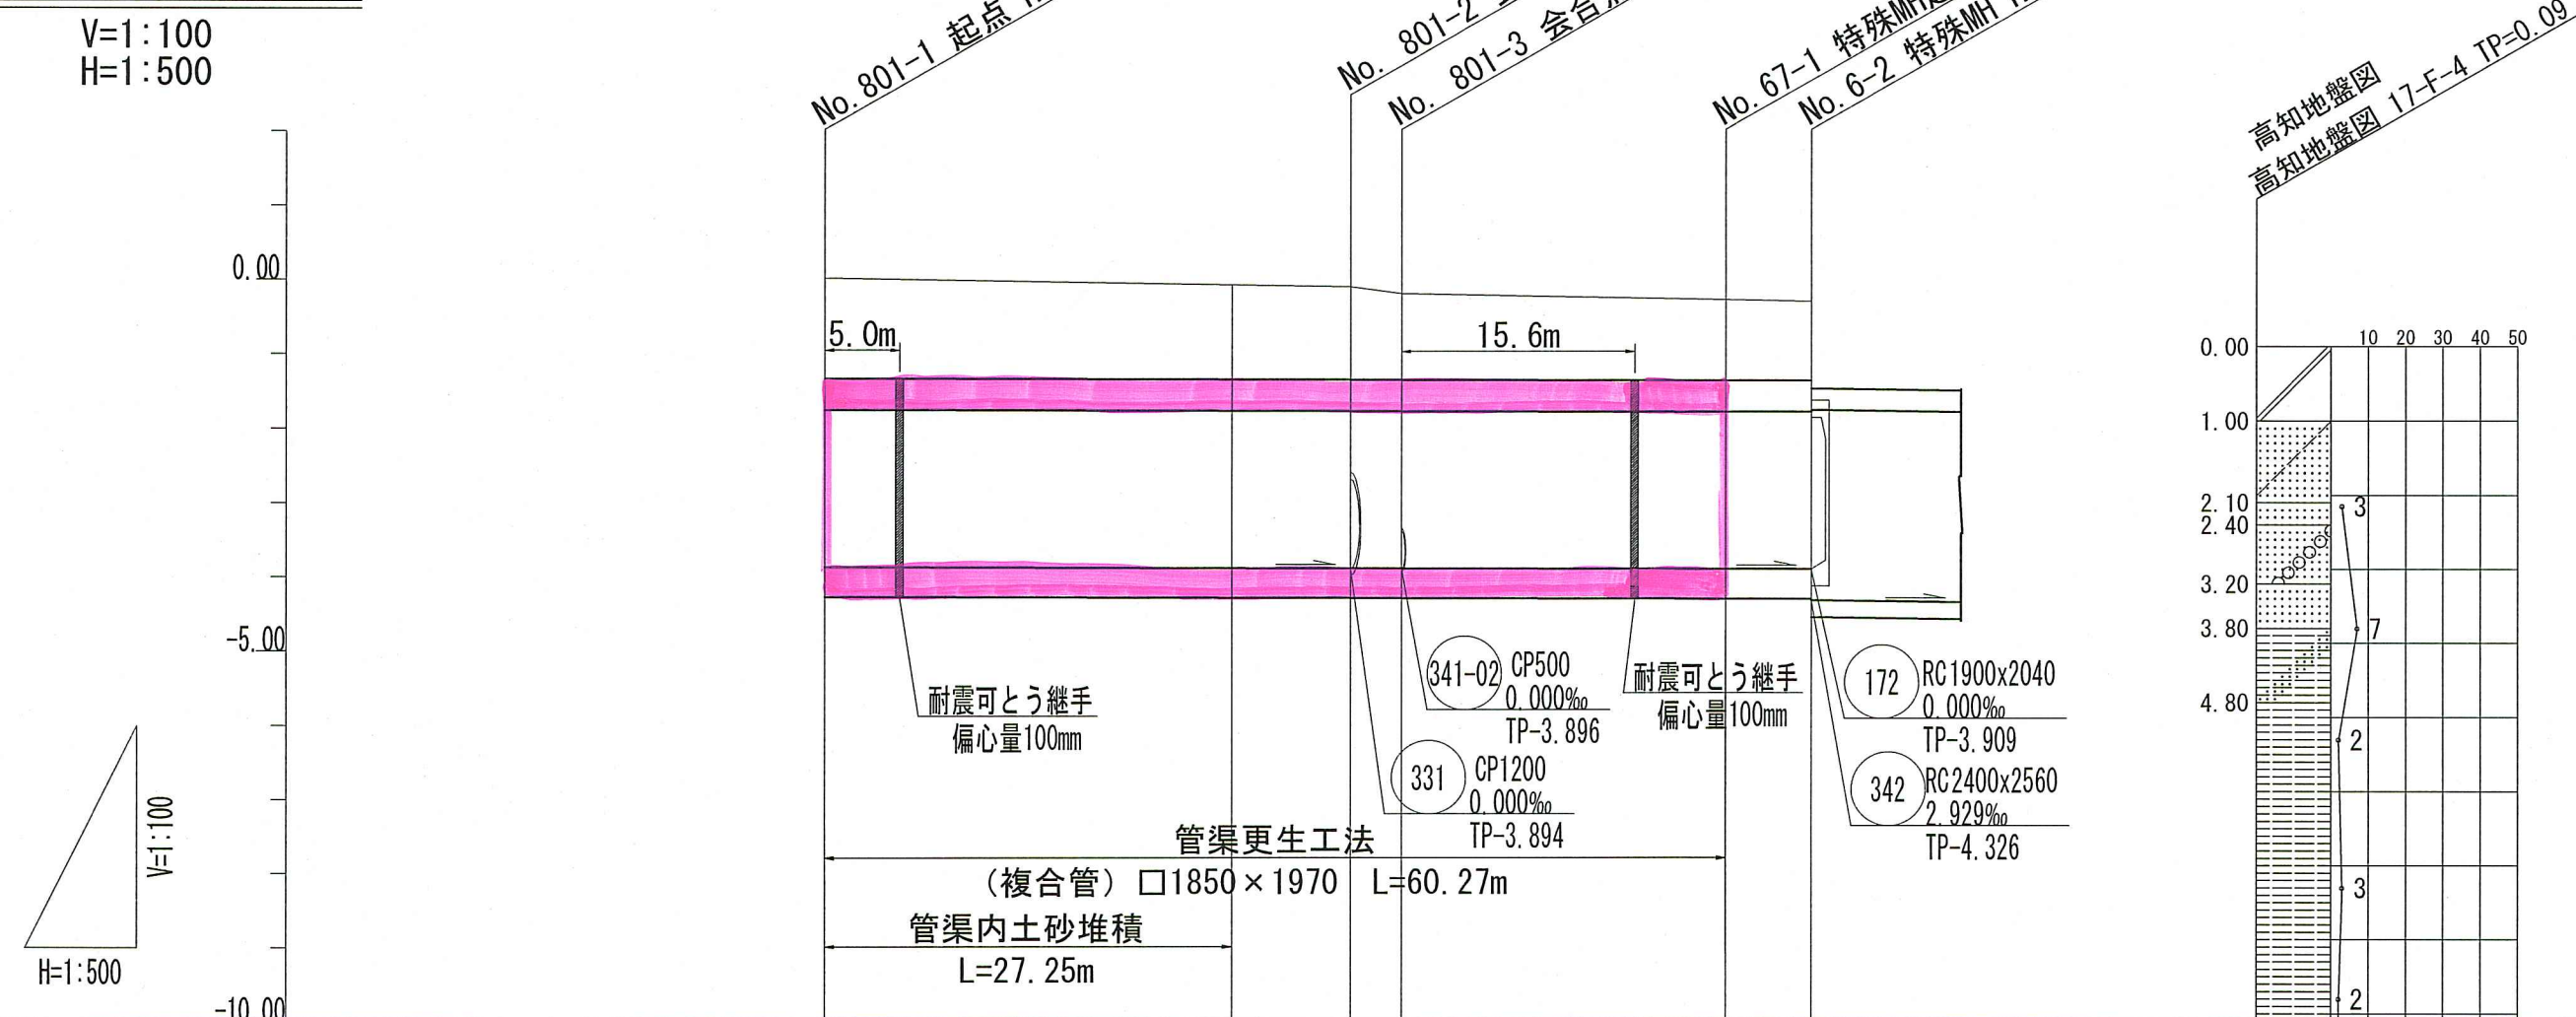



s=1:500

 $V=1:100$ 

(参 考 图)


s=1:50

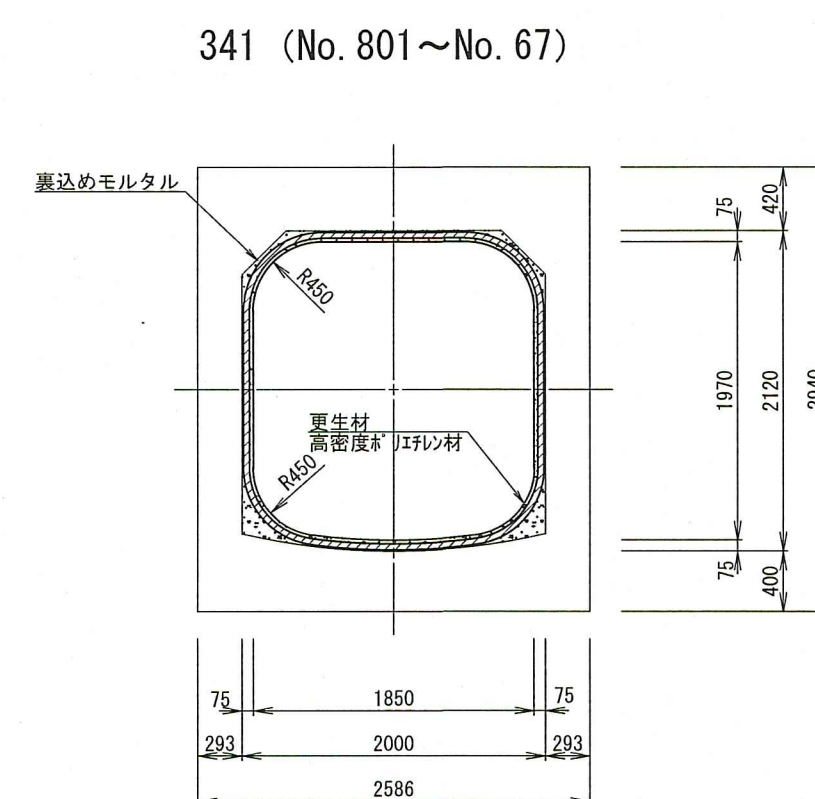

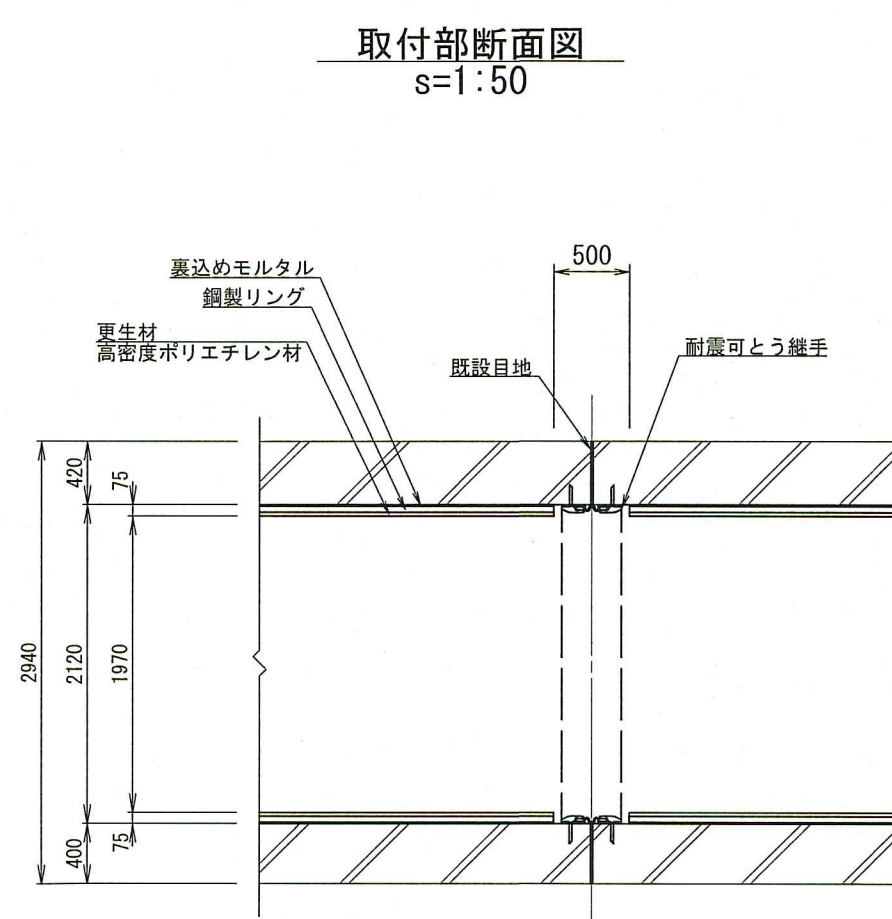


継手断面図

$s=1:10$

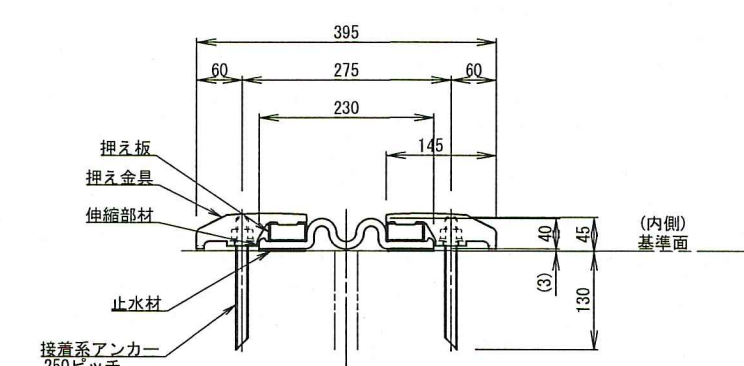

$s=1:5000$

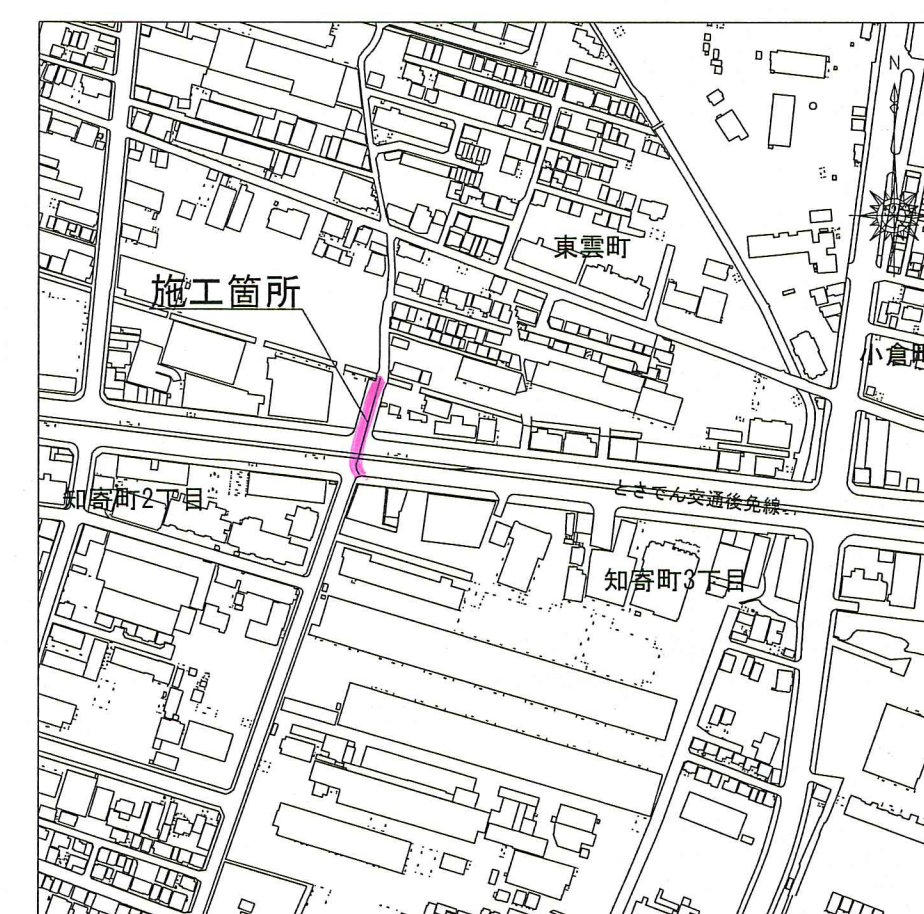

路線番号	341			2
既設管径	□2000x2120			
更生管径	□1850x1970			3
勾配	0.540‰	0.588‰	0.474‰	3
区間距離	35.20	3.40	27.41	3
路線延長	66.01			3
土被り	1.36	1.25 1.17	1.09 1.07	3
既設管底高	-3.875	-3.891 -3.896	-3.906 -3.909	2
更生後管底底	-3.800	-3.816 -3.821	-3.831 -3.834	36
地盤高	0.020	-0.100 -0.191	-0.278 -0.301	2
追加距離	0.00	35.20 38.60	60.27 66.01	23.00
単距離	0.00	35.20 3.40	21.67 5.74	4
測点	801		67	26.70

341											
令和 8 年度			公 共 下 水 道 事 業								
設計番号			全 1 葉ノ内第 1 号								
名 称	農人町合流幹線管渠改築工事（R 8－1）									縮 尺 図 示	
	平面図・縦断面図・位置図 更生目標準断面図・可とう継手参考図										
課長		課長補佐		係長		係					
高知市上下水道局下水道整備課											