


平面図 S=1:500



標準断面図 S=1:50

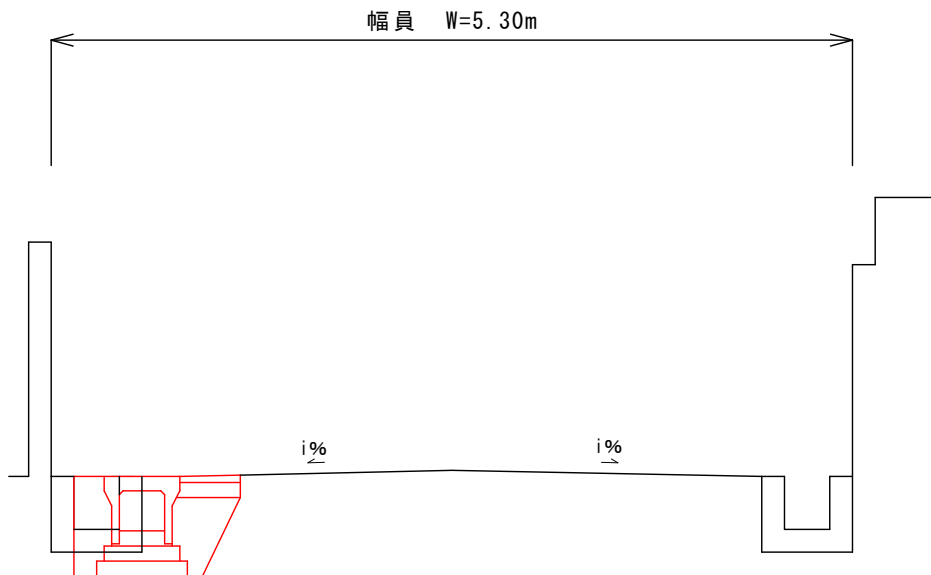


舗装構成図 S=1:Free

※現況アスファルト舗装版厚が設計値と異なる場合、及び現況路盤が確認できない場合は工事監督職員と協議すること。

40	表層工	再生密粒度アスコン TOP13 2.35t/m3 (設計締固密度)
	プライムコート	PK3 1.26リットル/m2
100	路盤工	再生粒度調整砕石 RM-30

工事名	秦121号線道路改良工事			
種別	平面図、標準断面図、舗装構成図			1/3
事業名		課長	課長補佐	係長
令和8年度				
高知市都市建設部道路維持課				

縦断図

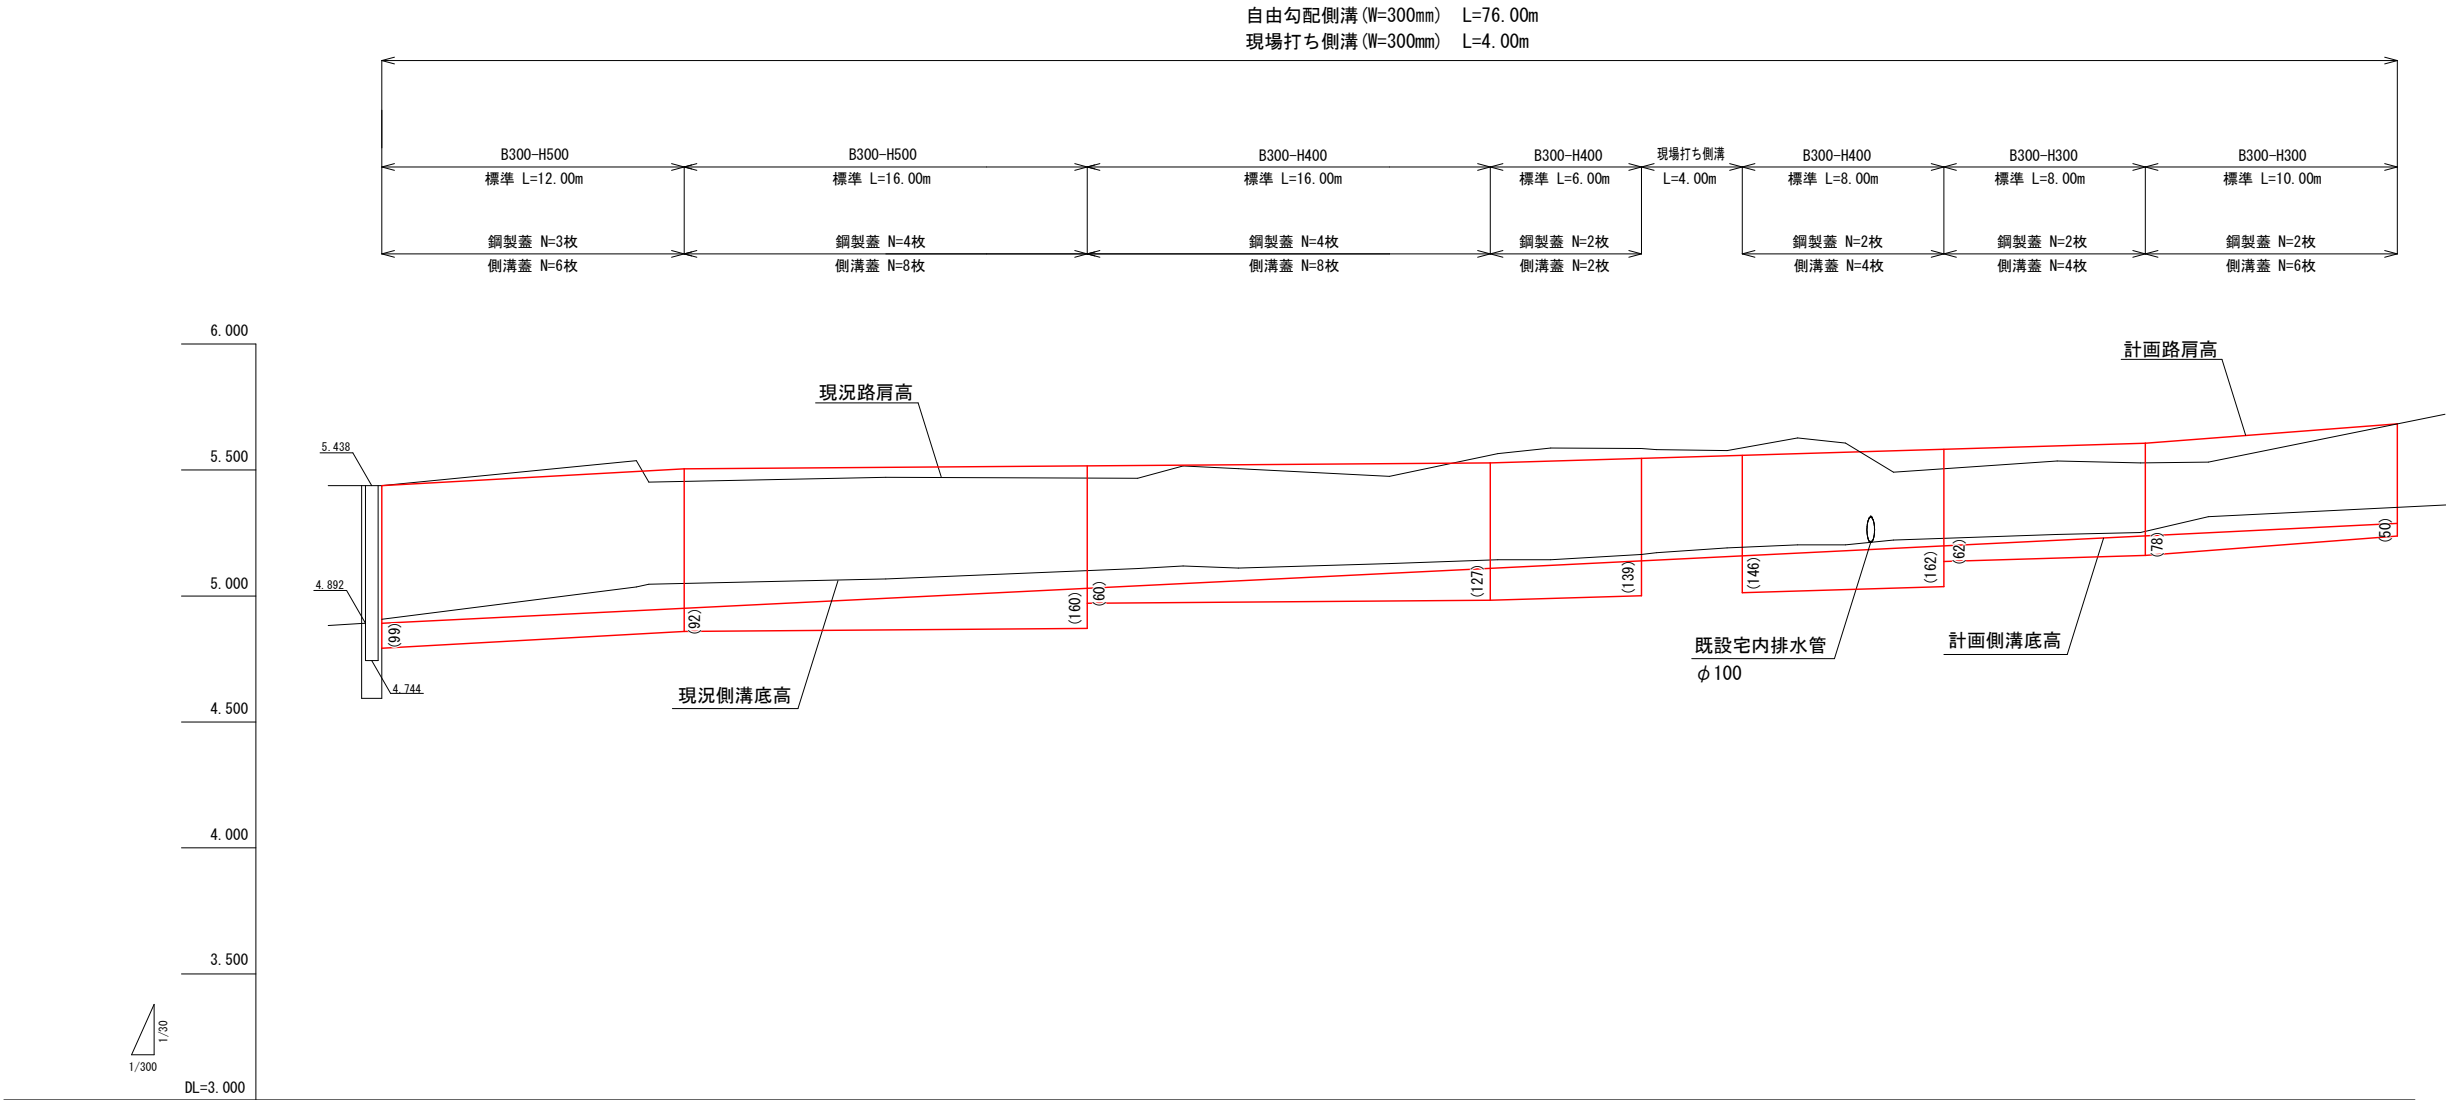


計画	側溝勾配														
	側溝底高	4.892	4.952	4.991	5.031	5.041	5.090	5.110	5.140	5.159	5.189	5.199	5.239	5.288	
	路肩高	5.438	5.505	5.511	5.516	5.518	5.525	5.528	5.546	5.558	5.576	5.582	5.606	5.683	
現況	側溝底高	4.908	5.050	5.068	5.101	5.109	5.129	5.143	5.165	5.194	5.222	5.229	5.257	5.352	
	路肩高	5.438	5.455	5.471	5.468	5.467	5.475	5.559	5.585	5.588	5.491	5.505	5.528	5.683	
測点		P. 0.0	P. 12.0	P. 20.0	P. 28.0	P. 30.0	P. 40.0	P. 44.0	P. 50.0	P. 54.0	P. 60.0	P. 62.0	P. 70.0	P. 80.0	

工 事 名	秦121号線道路改良工事				
種 別	縦断図				2/3
事 業 名		課 長	課長補佐	係 長	係
令和 8 年度					
高知市都市建設部道路維持課					

構造図 S=1:20

自由勾配側溝

標準 B300-H300-L2000 L=18.00m

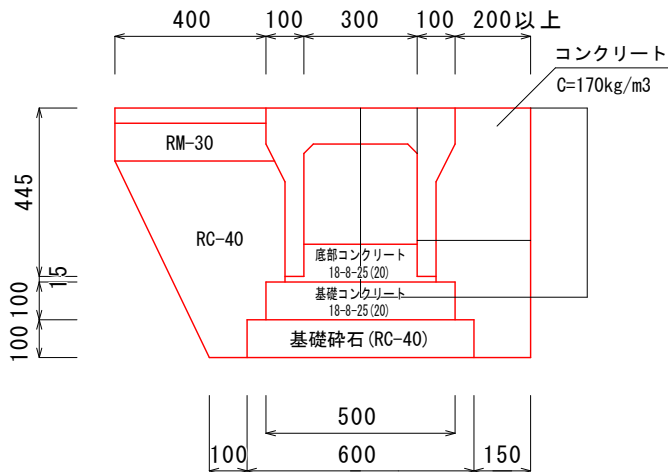


数量表 (1.0m) (1.0式)				
工種	条件・寸法	数量	数量	単位
舗装版切断	アスファルト	1.00	18.00	m
舗装版破碎	アスファルト	0.65	11.70	m2
構造物取壊し		0.12	2.16	m3
床掘		0.41	7.38	m3
埋戻	再生砕石 (RC-40)	0.15	2.70	m3
コンクリート	C=170kg/m3 高炉	0.14	2.52	m3
表層	再生密粒度7mm TOP13	0.40	7.20	m2
路盤	RM-30、t=10cm	0.40	7.20	m2

標準 10m当り		
自由勾配側溝 (L=2m/個)	5.00	個
基礎砕石	0.60	m3
基礎コンクリート	0.50	m3
底部コンクリート	0.25	m3
蓋	別途算出	個

自由勾配側溝

標準 B300-H400-L2000 L=30.00m

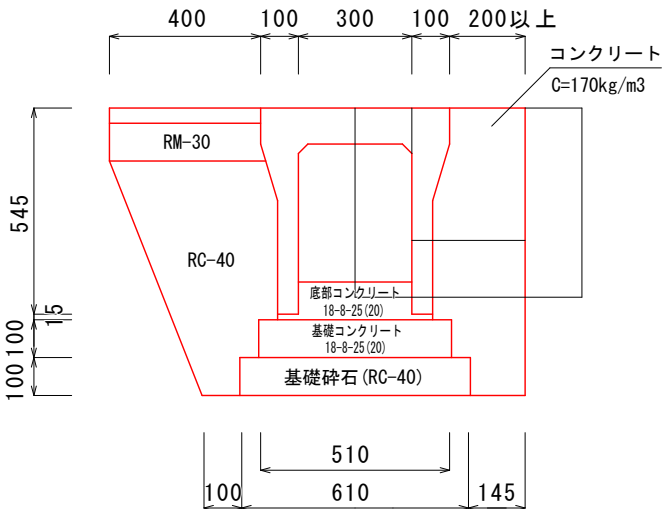


数量表 (1.0m) (1.0式)				
工種	条件・寸法	数量	数量	単位
舗装版切断	アスファルト	1.00	30.00	m
舗装版破碎	アスファルト	0.65	19.50	m2
構造物取壊し		0.12	3.60	m3
床掘		0.51	15.30	m3
埋戻	再生砕石 (RC-40)	0.18	5.40	m3
コンクリート	C=170kg/m3 高炉	0.16	4.80	m3
表層	再生密粒度7mm TOP13	0.40	12.00	m2
路盤	RM-30、t=10cm	0.40	12.00	m2

標準 10m当り		
自由勾配側溝 (L=2m/個)	5.00	個
基礎砕石	0.61	m3
基礎コンクリート	0.51	m3
底部コンクリート	0.40	m3
蓋	別途算出	個

自由勾配側溝

標準 B300-H500-L2000 L=28.00m

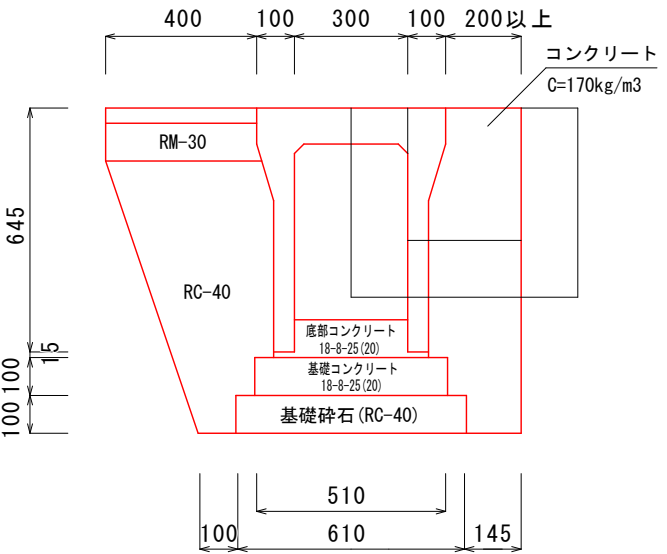


数量表 (1.0m) (1.0式)				
工種	条件・寸法	数量	数量	単位
舗装版切断	アスファルト	1.00	28.00	m
舗装版破碎	アスファルト	0.65	18.20	m2
構造物取壊し		0.12	3.36	m3
床掘		0.61	17.08	m3
埋戻	再生砕石 (RC-40)	0.22	6.16	m3
コンクリート	C=170kg/m3 高炉	0.19	5.32	m3
表層	再生密粒度7mm TOP13	0.40	11.20	m2
路盤	RM-30、t=10cm	0.40	11.20	m2

標準 10m当り		
自由勾配側溝 (L=2m/個)	5.00	個
基礎砕石	0.61	m3
基礎コンクリート	0.51	m3
底部コンクリート	0.38	m3
蓋	別途算出	個

現場打ち側溝

L=4.00m

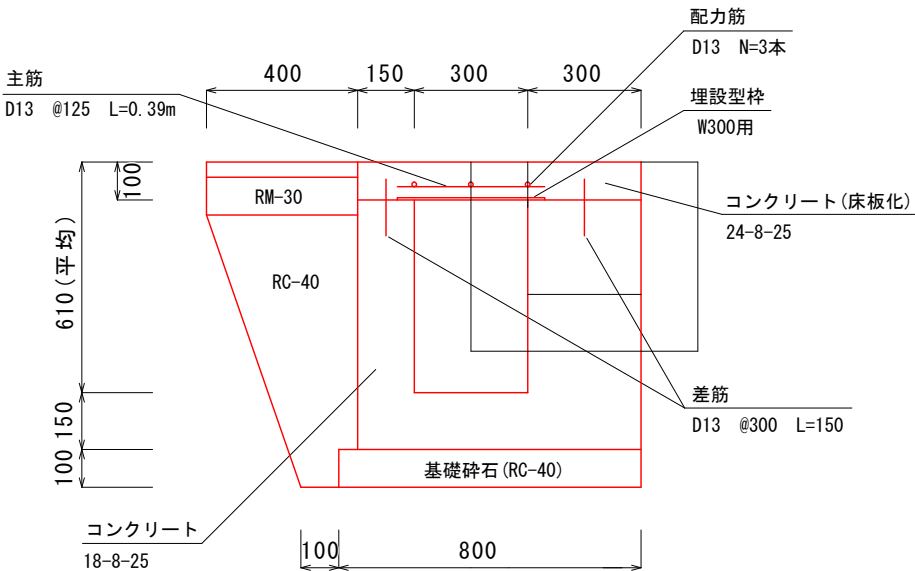

数量表 (1.0m) (1.0式)				
工種	条件・寸法	数量	数量	単位
舗装版切断	アスファルト	1.00	4.00	m
舗装版破碎	アスファルト	0.70	2.80	m2
構造物取壊し		0.12	0.48	m3
床掘		0.65	2.60	m3
埋戻	再生砕石 (RC-40)	0.19	0.76	m3
コンクリート	18-8-25	0.34	1.36	m3
コンクリート	24-8-25	0.08	0.32	m3
型枠		1.78	7.12	m2
埋設型枠	W=300用	1.00	4.00	m
基礎砕石	RC-40、t=10cm	0.80	3.20	m2
差筋	SD345、D13	—	0.004	t
鉄筋	SD345、D13	—	0.024	t
表層	再生密粒度7mm TOP13	0.40	1.60	m2
路盤	RM-30、t=10cm	0.40	1.60	m2

工事名	秦121号線道路改良工事				
種別	構造図				3/3
事業名		課長	課長補佐	係長	係
令和8年度					
高知市都市建設部道路維持課					