

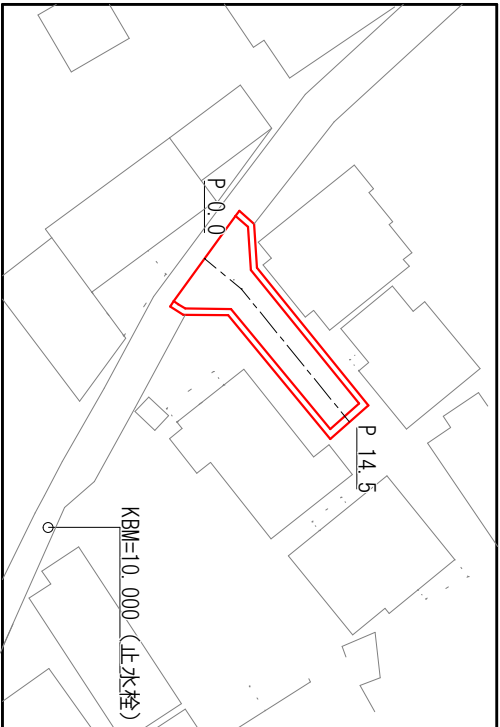


平面图 S=1:500

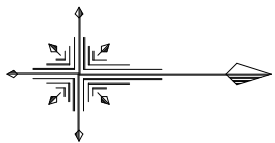

標準断面図
S=1:50

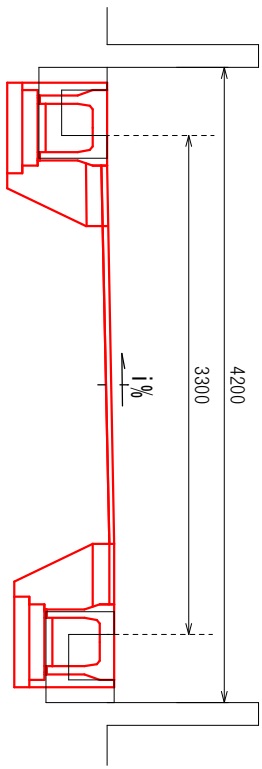


仁井田	三里345号線	施工延長	L=14.5m	幅員	W=4.2m
表層	(t=4cm)			A=50m ²	
路盤	(t=11cm)			A=19m ²	
不陸整正(補足材	28mm以上34mm未満)			A=50m ²	
自由勾配側溝	(W=300mm)			L=45.7m	


数量総括表

[illegible]

鋪展開圖 $S=1:100$

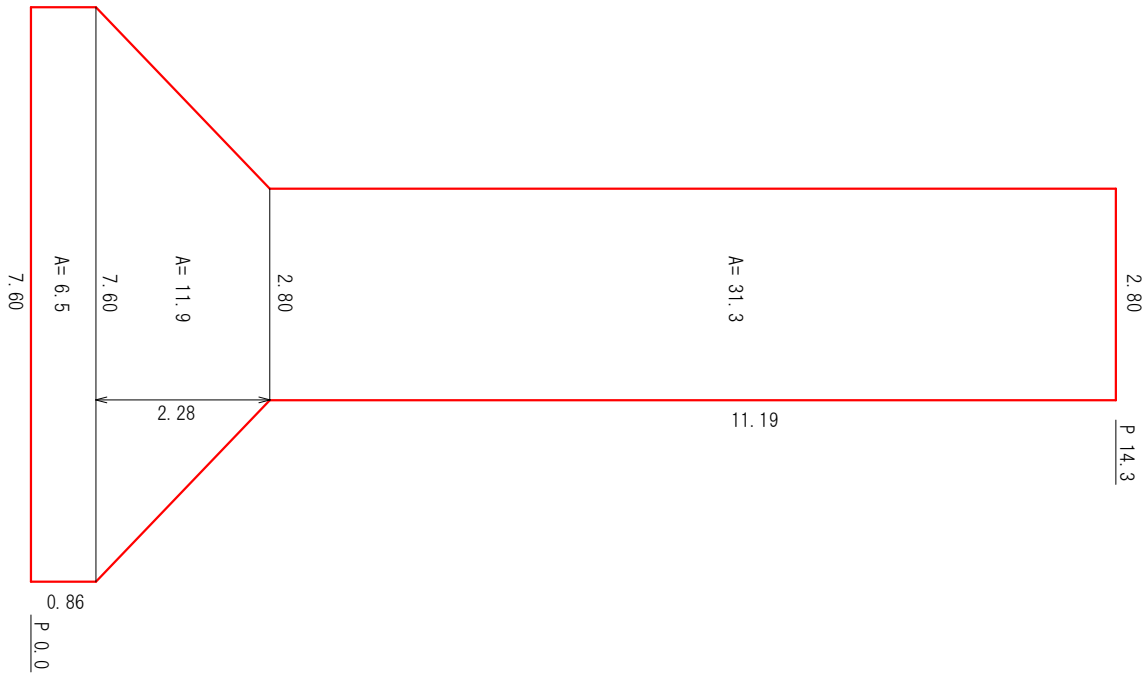


鋪裝版破碎圖 S=1:100

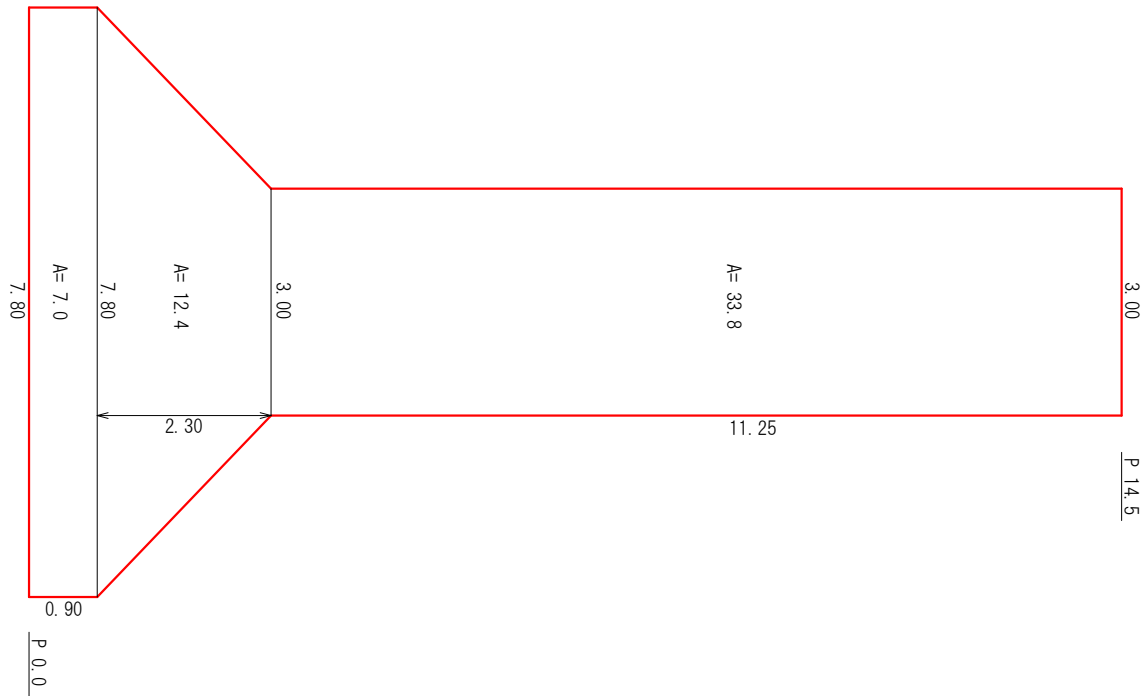


工 事 名	三里345号線道路改良工事			
種 別	平面図外			
事 業 名		課長	課長補佐	係長
令和8年度	R8			係
高知市都市建設部道路維持課				

縦断面図
【左側】

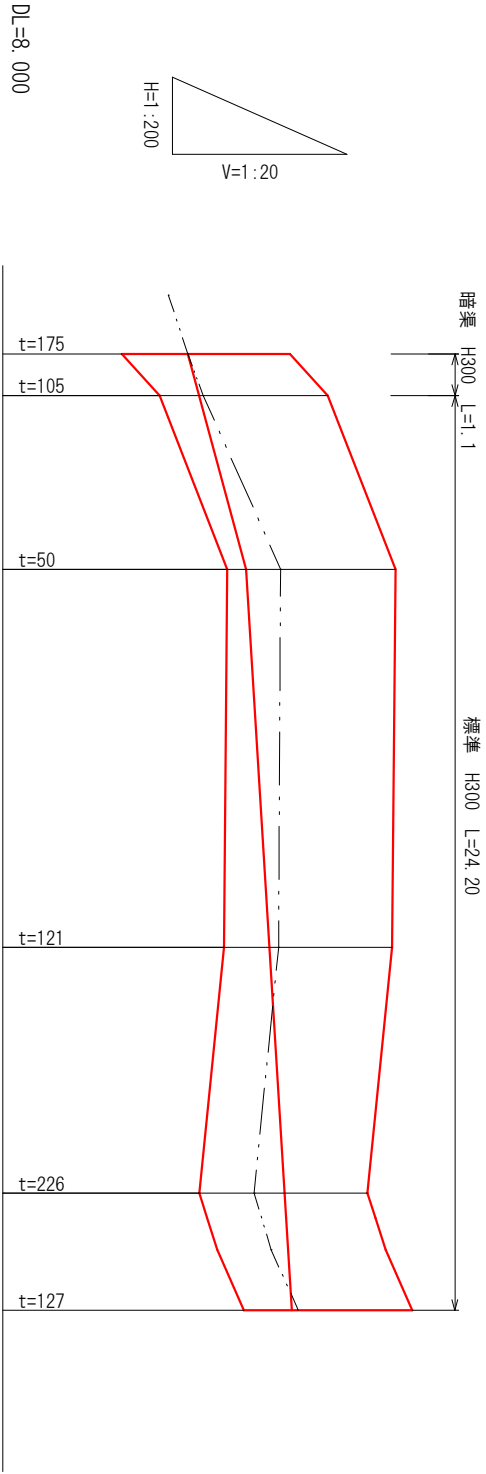

側溝勾配	8.490	8.644	8.765
$\begin{matrix} \swarrow \text{V}=5.10\text{m} \\ \searrow \text{V}=2.10\text{m} \end{matrix}$			
計画肩高	8.760	8.860	9.039
計画底高	8.490	8.520	8.644
現況肩高	8.760	8.860	9.039
現況底高	8.490	8.530	8.735
単距離	0.00	1.10	4.60
測点	P 0.0 P 0.9	P 3.2	P 8.0

縦断面図
【右側】

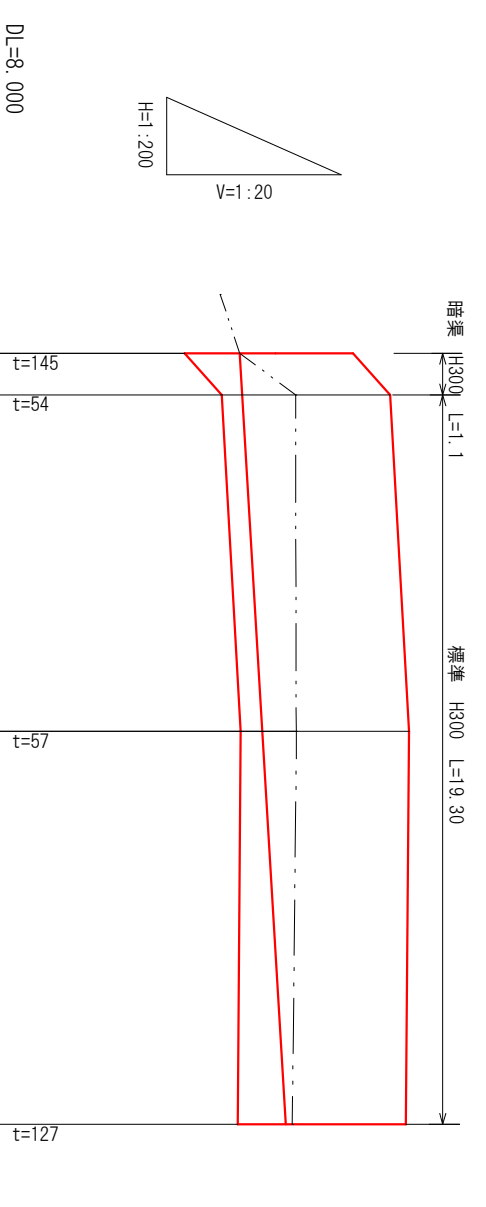


側溝勾配	8.643	8.765
$\begin{matrix} \swarrow \text{V}=20.40\text{m} \\ \searrow \text{V}=2.60\text{m} \end{matrix}$		
計画肩高	8.943	9.091
計画底高	8.643	8.703
現況肩高	8.943	9.091
現況底高	8.643	8.793
単距離	0.00	8.90
測点	P 0.0 P 0.9	P 4.1

構造図 S=1:20


自由勾配側溝

標準 B300×H300 L=24. 20+19. 30=43. 50m

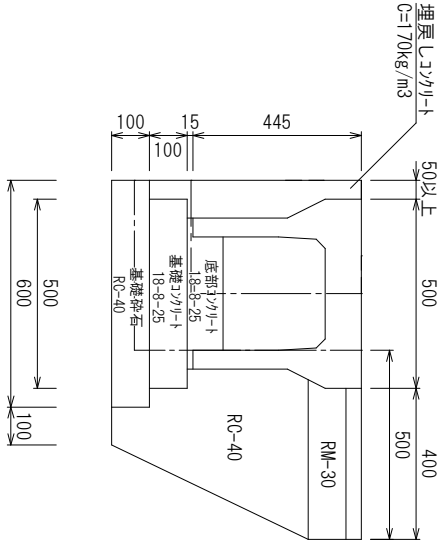

自由勾配側溝

暗渠 B300×H300 L=1. 1+1. 1=2. 20m

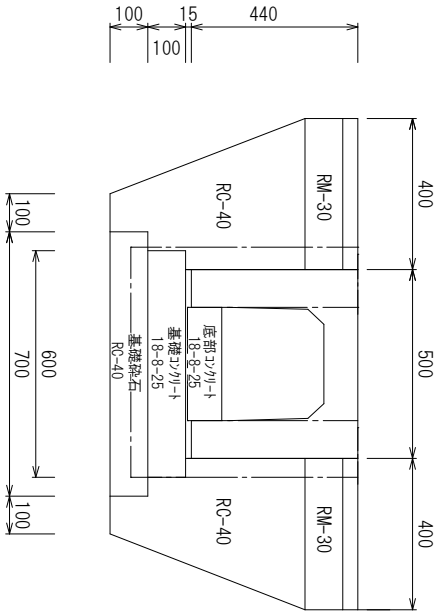

数量表 1m当り 1式当り (43. 5m)

種別	単位	数量	数量
舗装版切断	m	1. 00	43. 5
床掘り	m3	0. 3	13. 1
埋戻し (RC-40)	m3	0. 2	8. 7
構造物とリこわし	m3	0. 1	4. 4
自由勾配側溝据付	m	1. 00	43. 5
コクリ-ト (C=170kg/m3)	m3	0. 04	1. 7
路盤 (t=11cm) ・仮舗装	m2	0. 4	17. 4

10m当り

基礎砕石	m3	0. 60
基礎コクリ-ト	m3	0. 50
底部コクリ-ト	m3	0. 35

舗装構成図

(※現況アクリル舗装版厚が設計値と異なる場合、及び現況路盤が確認できない場合は工事監督職員と協議すること)



再生密粒度As	TOP13 設計締固密度2. 35t/m3
アクリル	PK-3 1. 26L/m2
再生粒調砕石	RM-30

※仮舗装は再生密粒度As TOP13とし乳剤は散布しない

10m当り

基礎砕石	m3	0. 70
基礎コクリ-ト	m3	0. 60
底部コクリ-ト	m3	0. 41

数量表 1m当り 1式当り (2. 2m)

種別	単位	数量	数量
舗装版切断	m	1. 0	2. 2
床掘り	m3	0. 4	0. 9
埋戻し (RC-40)	m3	0. 4	0. 9
構造物とリこわし	m3	0. 2	0. 4
自由勾配側溝据付	m	1. 0	2. 2
路盤 (t=11cm) ・仮舗装	m2	0. 8	1. 8

舗装版切断

43. 5+2. 2=45. 7

床掘り

13. 1+0. 9=14. 0

埋戻し (RC-40)

8. 7+0. 9=9. 6

構造物とリこわし

4. 4+0. 4=4. 8

自由勾配側溝据付

43. 5

暗渠 H300

2. 2

コクリ-ト (C=170kg/m3)

1. 7

路盤 (t=11cm) ・仮舗装

17. 4+1. 8=19. 2

工事名	三里345号線道路改良工事			
種別	舗装構成図外			
事業名		課長	課長補佐	係長
令和8年度	R8 . .			
高知市都市建設部道路維持課				