




平面図

S=1:500

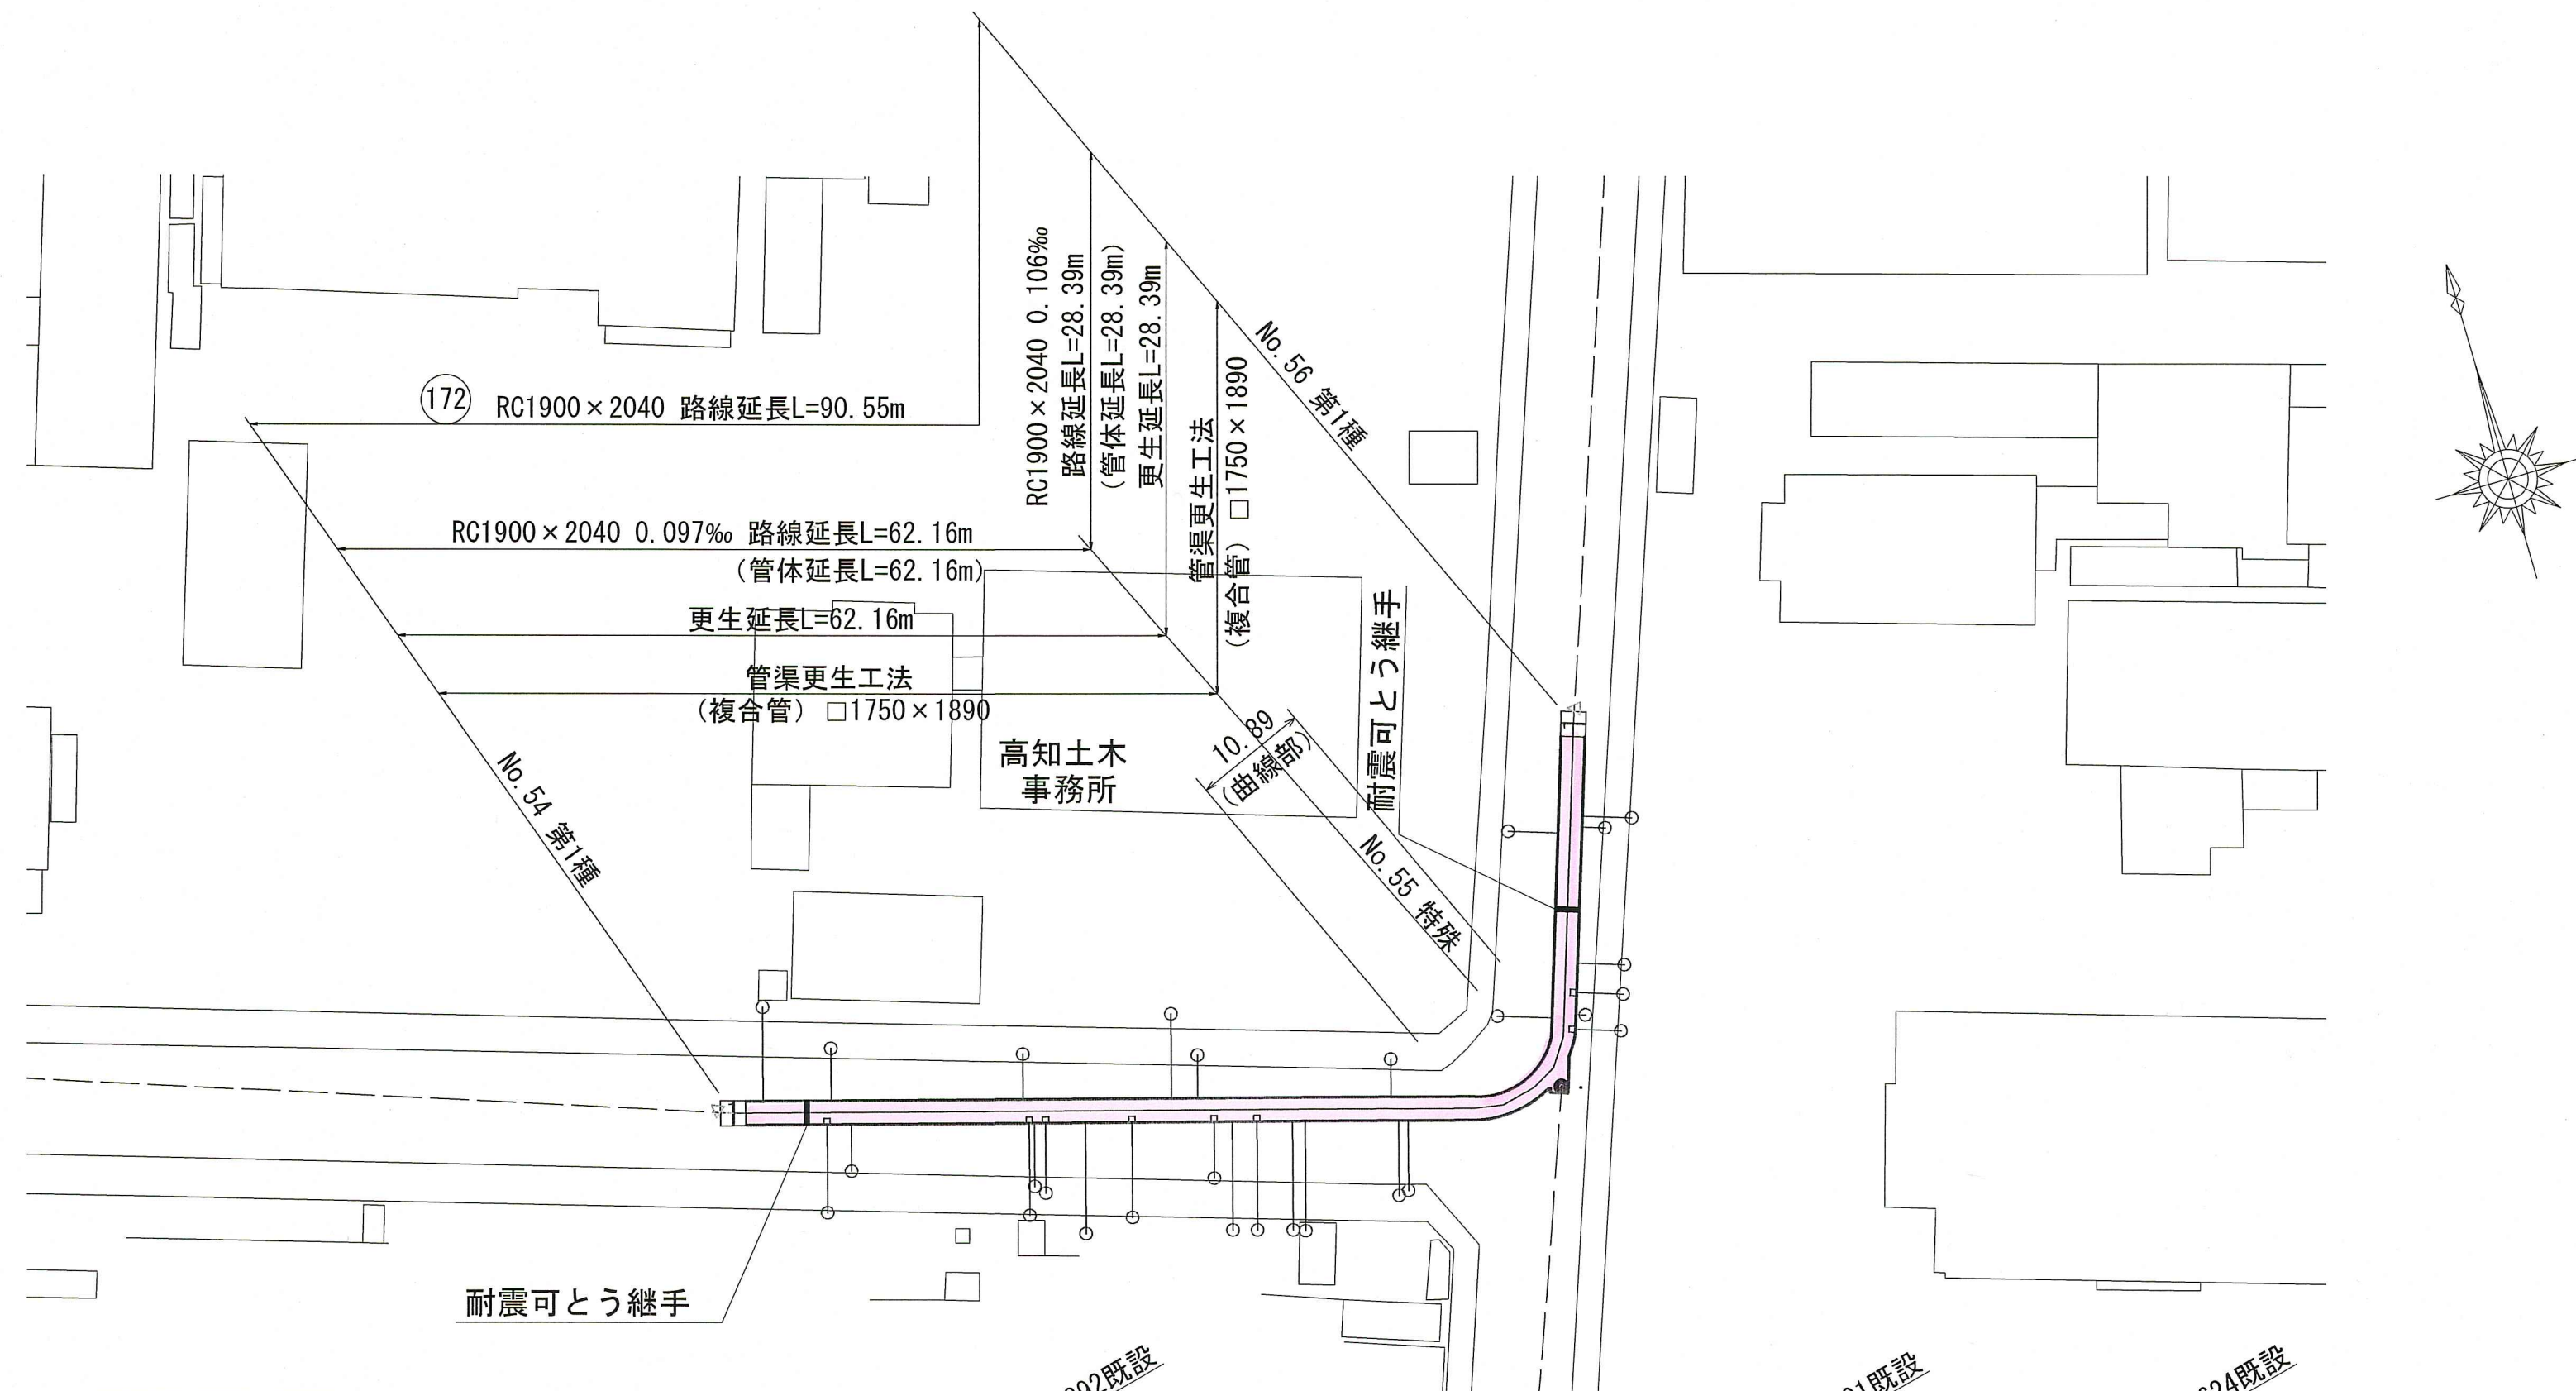

縦断面図

V=1:100
H=1:500

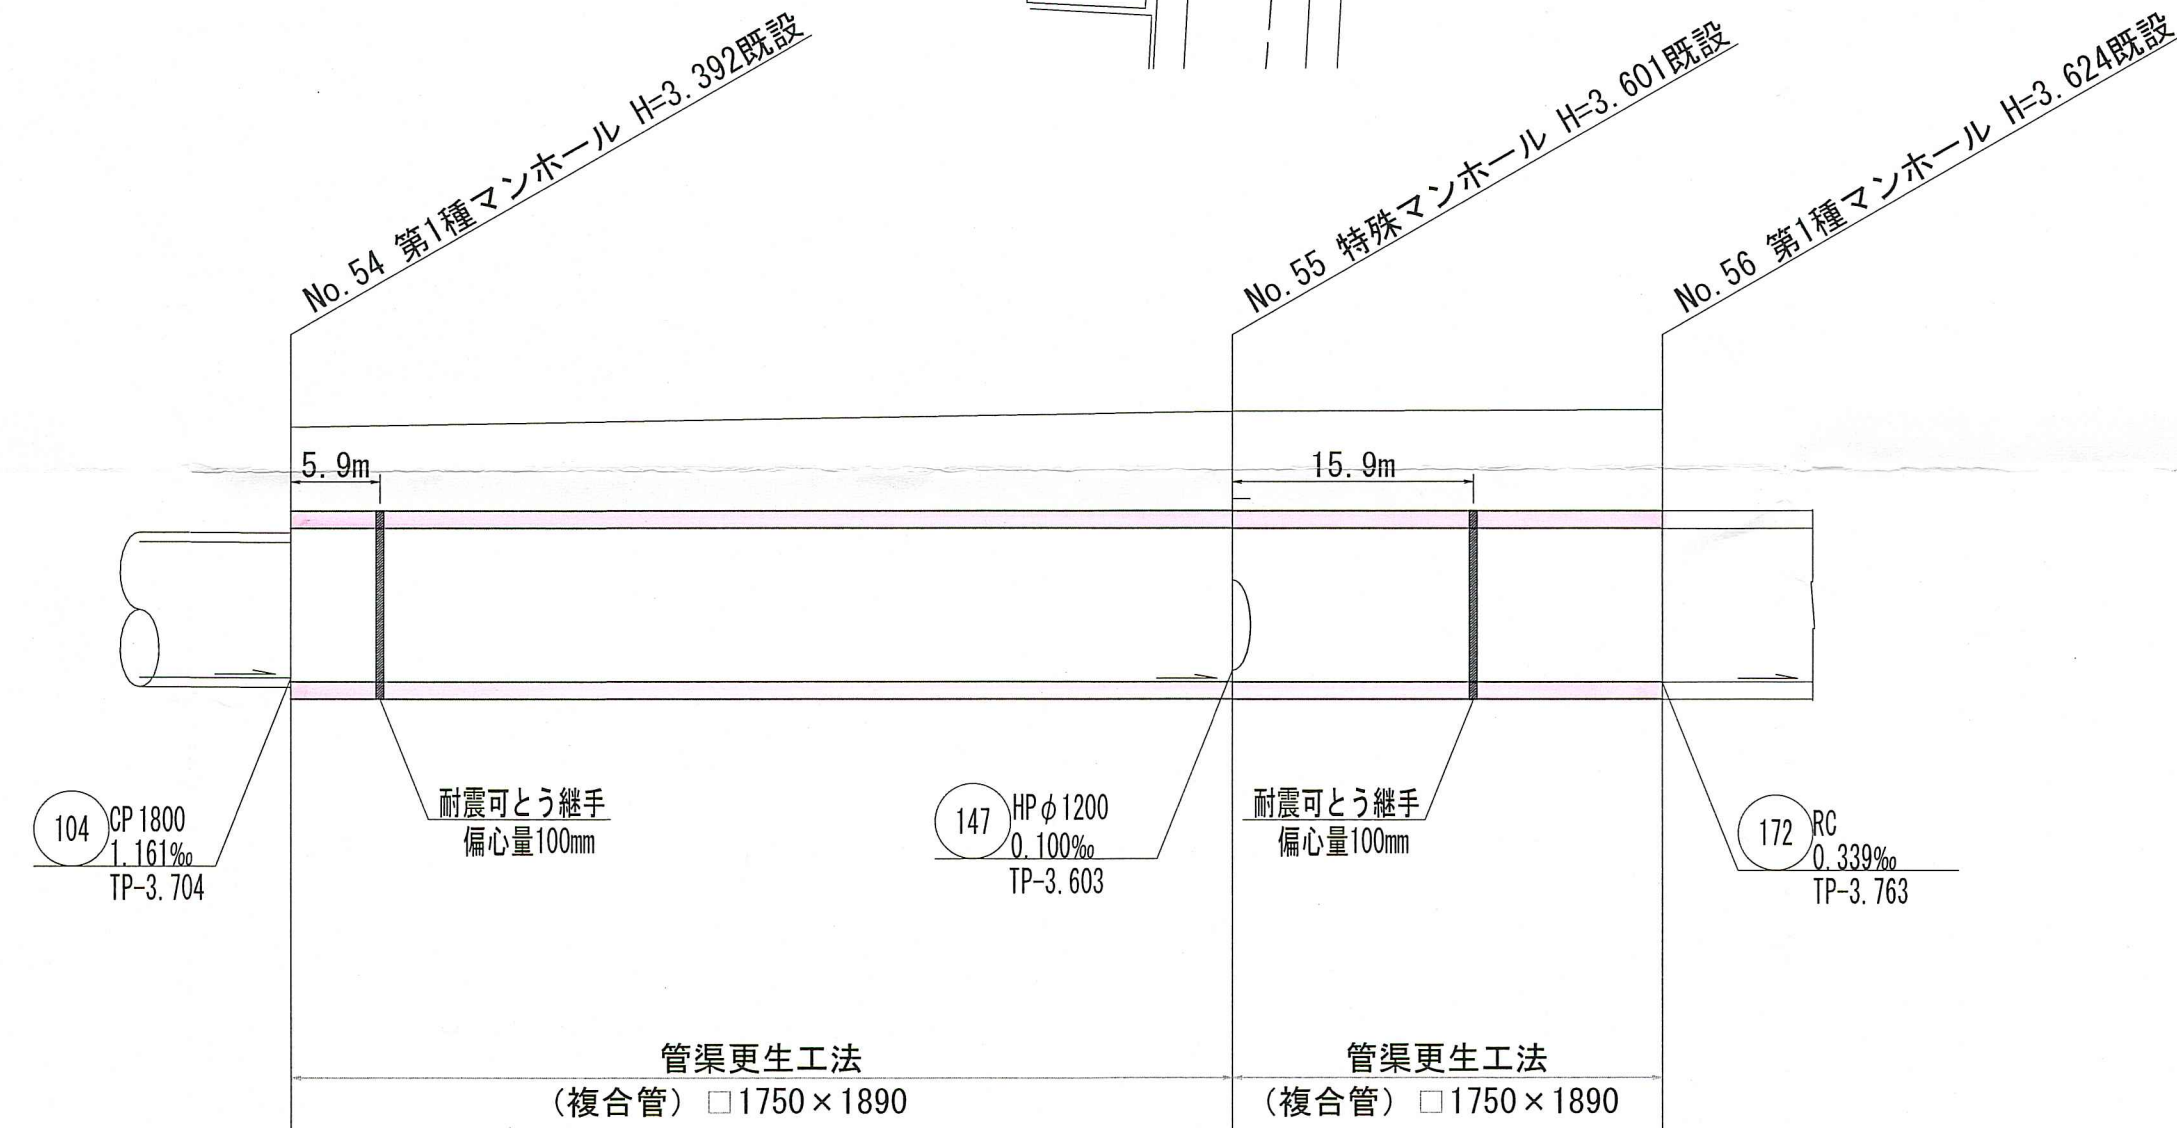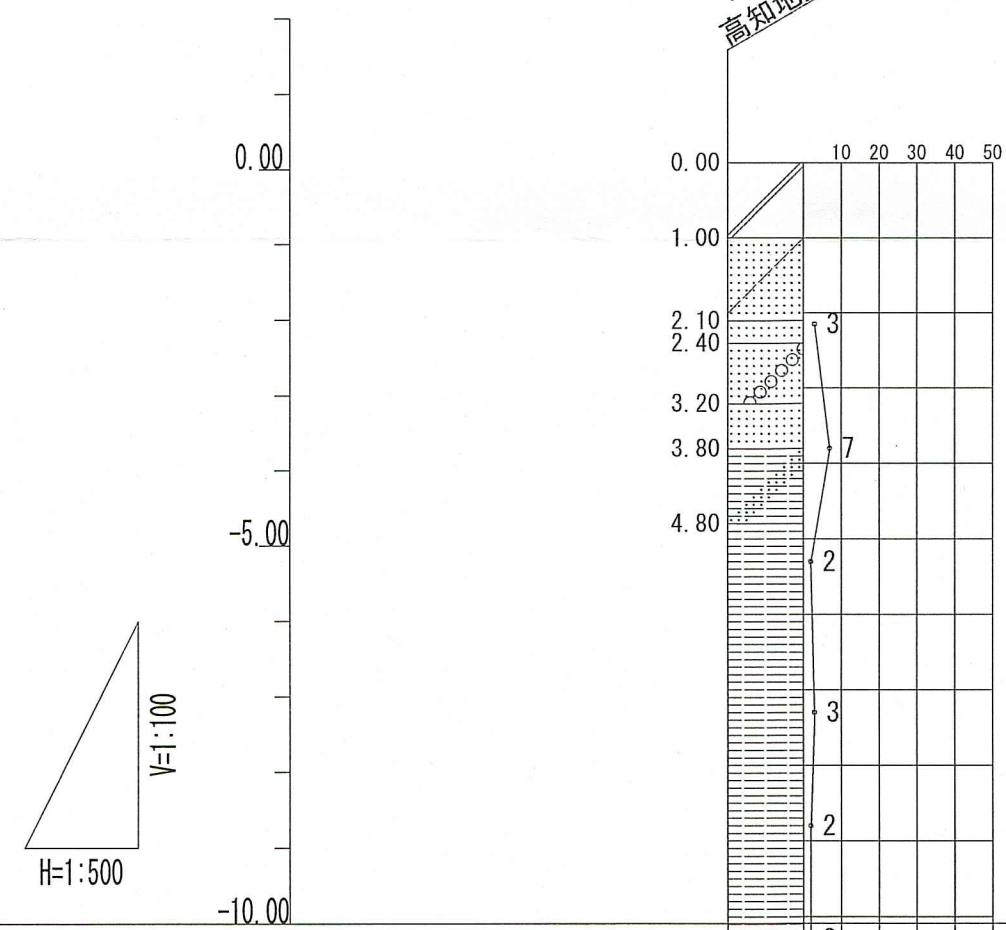


路線番号	172
既設管径	□ 1900x2040
更生管径	□ 1750x1890
勾配	0.097‰
区間距離	62.16
路線延長	90.55
土被り	1.12
既設管底高	-3.754
更生後管底高	-3.679
地盤高	-0.362
単距離	0.00
追加距離	0.00
測点	54

更生管標準断面図

S=1:50

(参考図)



172 (No. 54~No. 56)

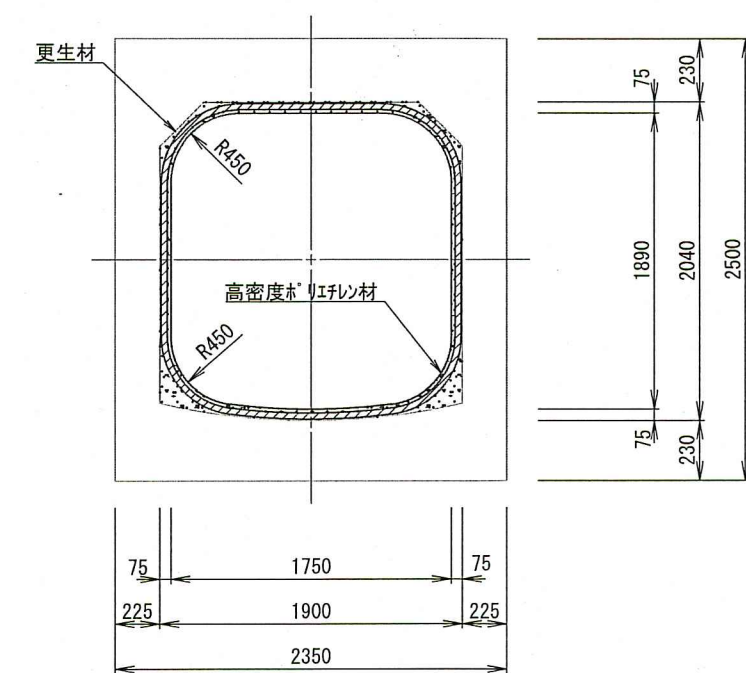

可とう継手参考図

取付部断面図 S=1:50

継手断面図 S=1:10

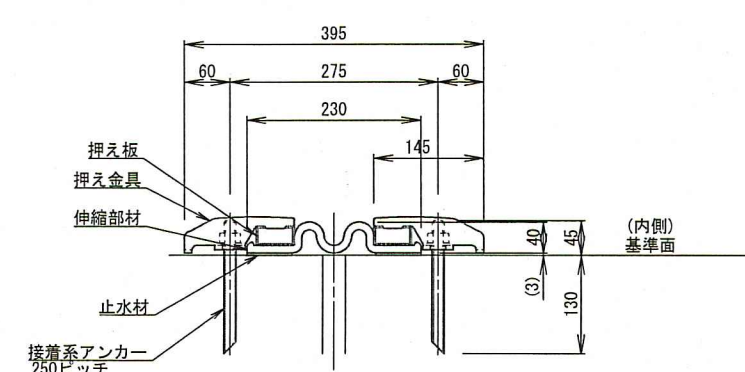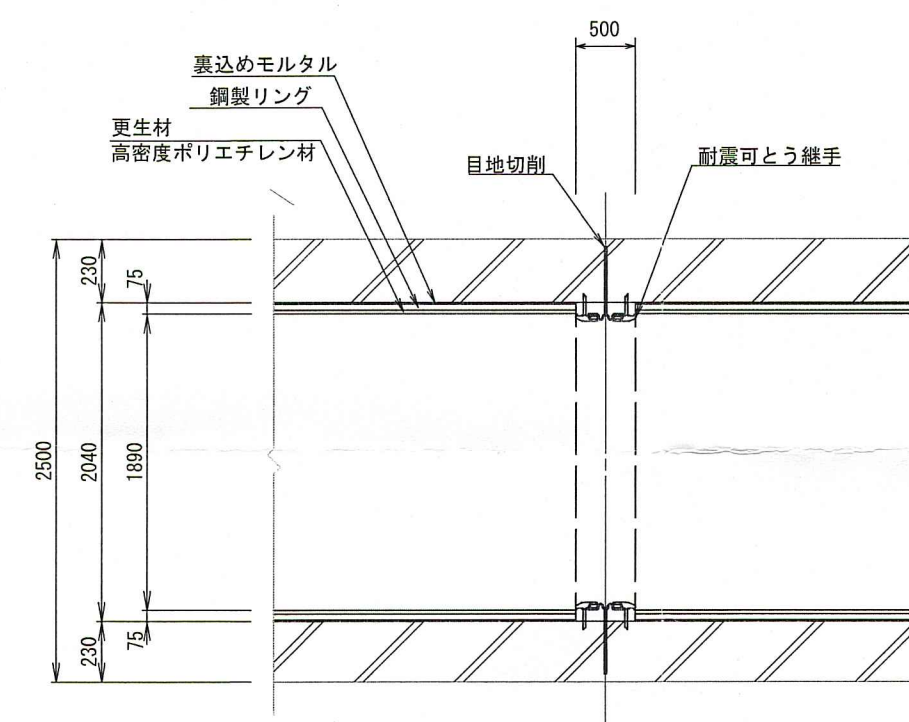

位置図

S=1:5000



令和 8 年度	公 共 下 水 道 事 業
設計番号	全 1 葉ノ内第 1 号
名 称	農人町合流幹線管渠改築工事 (R8-3)
課長	課長補佐
保長	設計
高知市上下水道局下水道整備課	