



平面図 S=1:1000

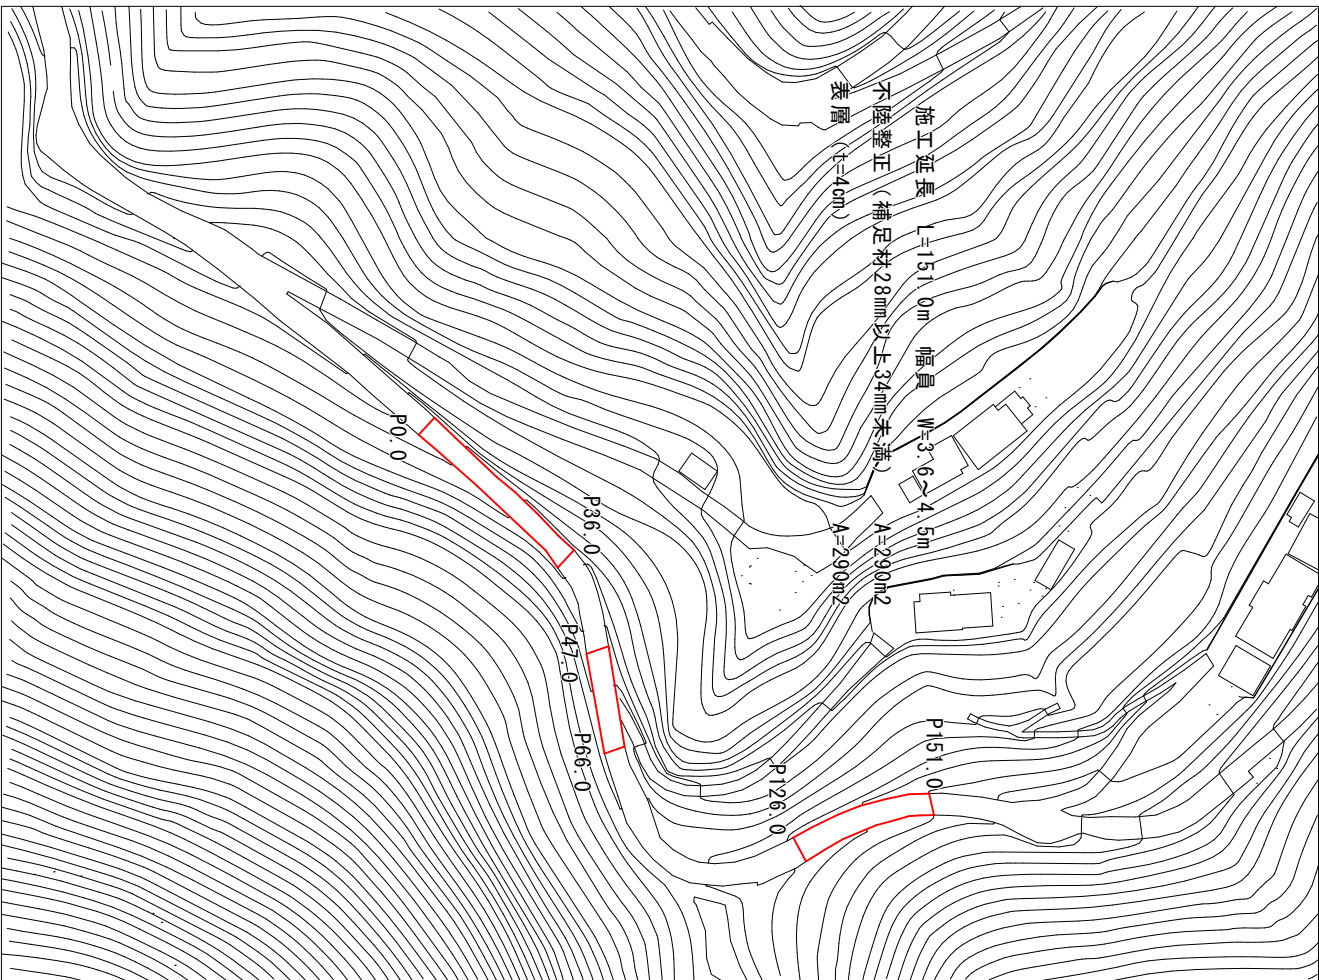

標準断面図 S=1:50

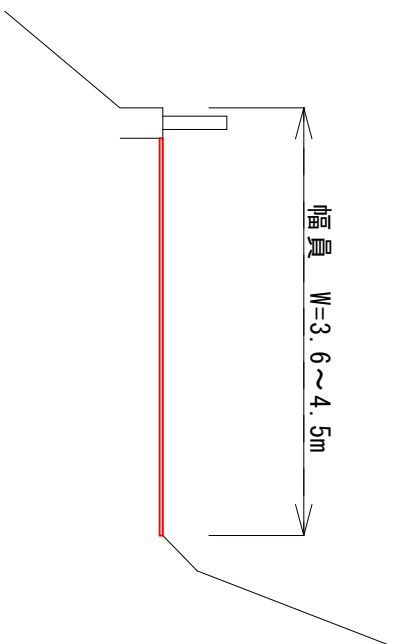

舗装構成 S=Free

(※現況7%補装断厚が設計値と異なる場合、及び現況路盤が確認できない場合は工事監督職員と協議すること)

表層

構造図 材料図

40	表層	再生骨材密度72% TOP13 2.35t/m ³ (設計締固密度)
25(12.5)	不陸整正	PK2 1.28t/m ³ 再生骨材密度65% 9M-30 補足材28mm以上34mm未満


工 事 名		土佐山132号線舗装工事			
種 別	平面図・標準断面図・舗装構成	1/2			
事 業 名		課 長	課長補佐	係 長	係
令和8年度					
高知市都市建設部道路維持課					

舗装展開図


S=1:100

Σ A=289.55m2


—— 舗装版切断 L=22.70m

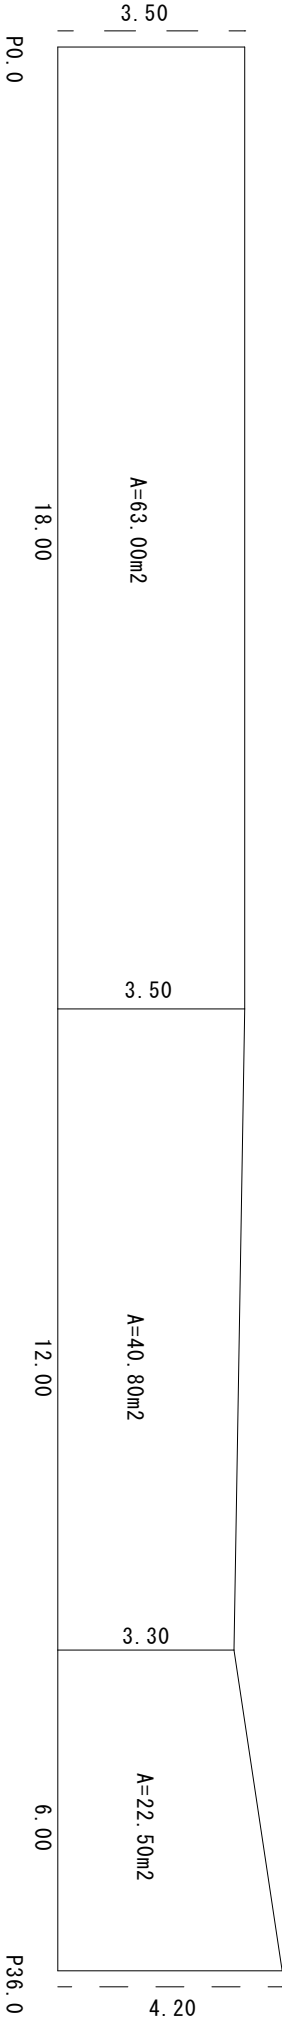

数量総括表

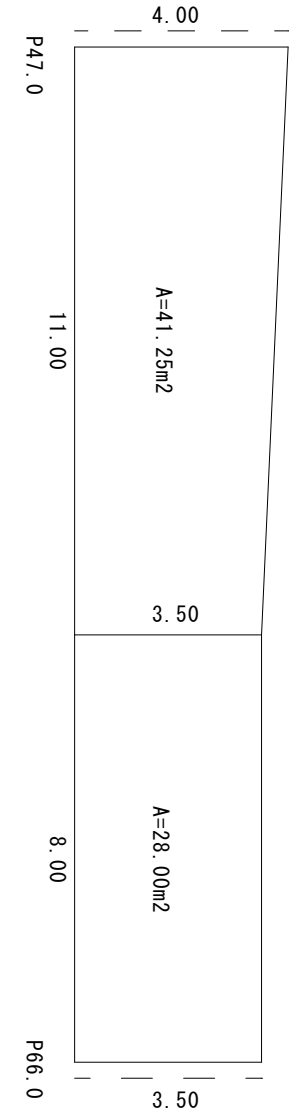

工種		条件・寸法		計算式		数量	単位
土工	舗装版切断	As		22.70		23	m
	側溝清掃車運搬	カッター汚泥		0.023*0.04*22.70=0.021		0.1	m3
	処分料	カッター汚泥		0.021*1.4=0.029		0.1	t
	舗装版破碎積込			289.55		290	m2
	般運搬	As般		289.55*0.04=11.58		12	m3
舗装工	処分料	As般		11.58		12	m3
	不陸整正	補足材平均厚さ28mm以上34mm未満		289.55		290	m2
	表層	再生密粒度As PK-3 t=4cm		289.55		290	m2
仮設工	交通誘導員	交通誘導員B		8		8	人

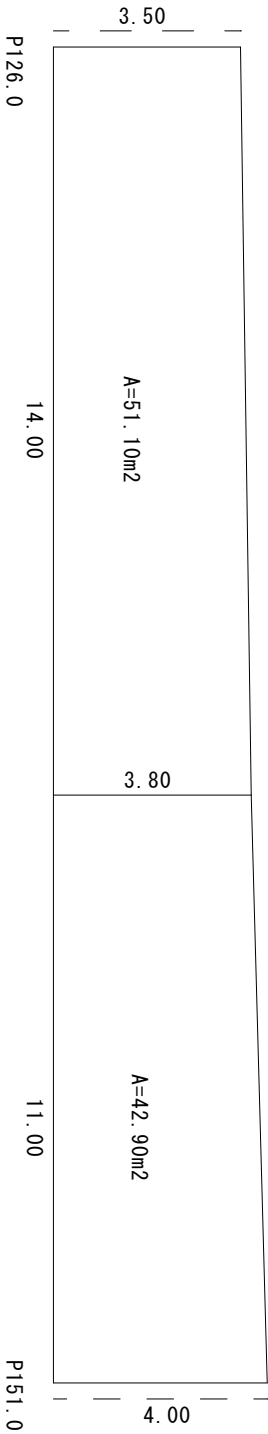

工事名		土佐山132号線舗装工事	
種別	舗装展開図・数量総括表	2/2	
事業名		課長	課長補佐
令和8年度		係長	係
高知市都市建設部道路維持課			