



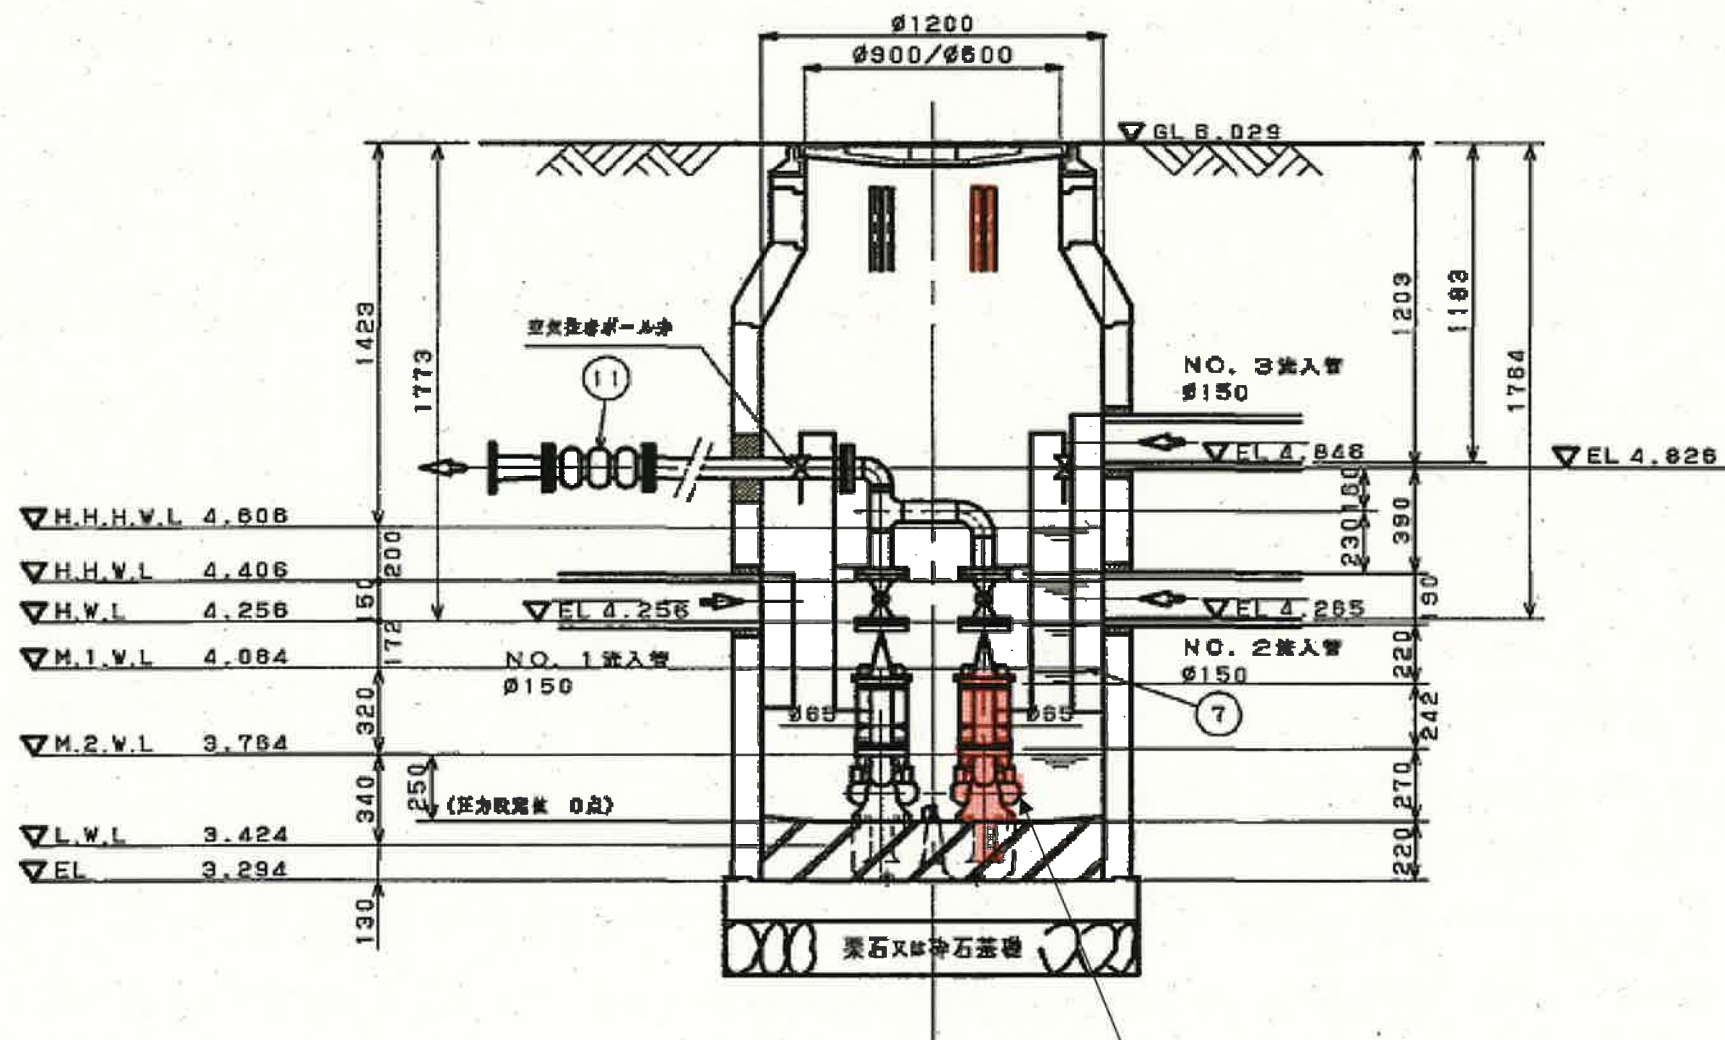


No2水中ポンプ

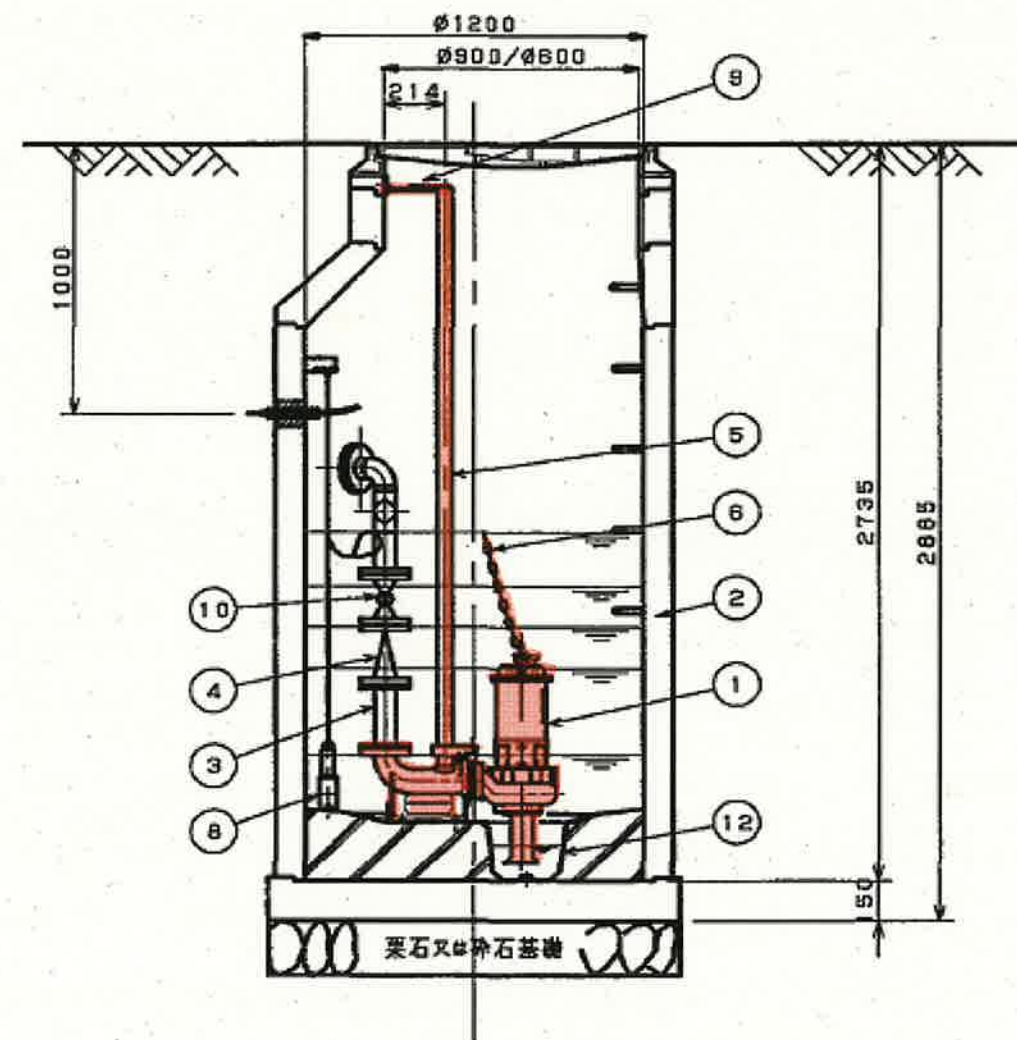


着色部:今回工事範囲を示す

工事名	内ノ谷地区中継ポンプ更新工事					
名称	内ノ谷4号中継ポンプ場既設図					図面No. 1/7
縮尺	NON	課長	課長補佐	係長	設計	検図
令和8年度		栗田	澤田	森近	泉	川崎
下水道施設管理課						


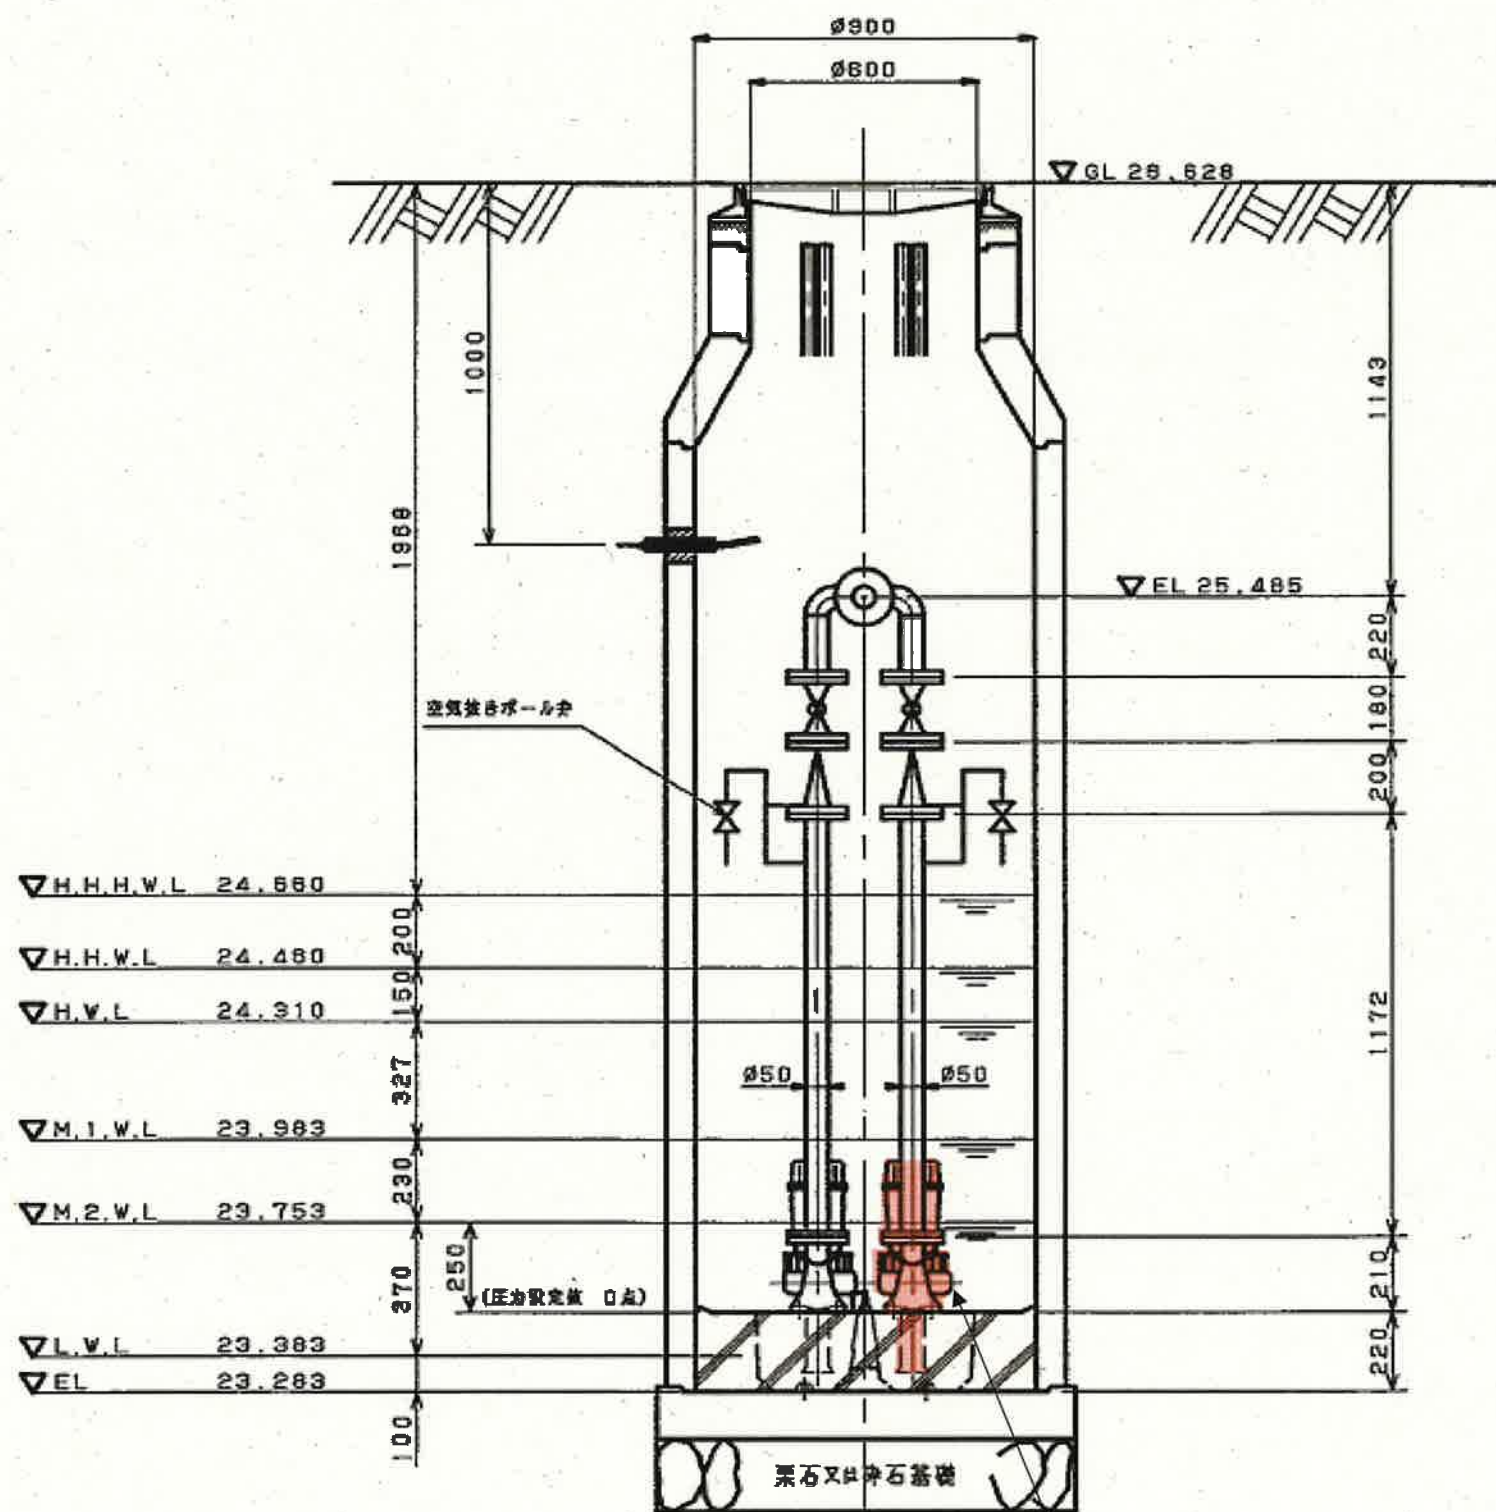


No.2水中ポンプ

着色部: 今回工事範囲を示す


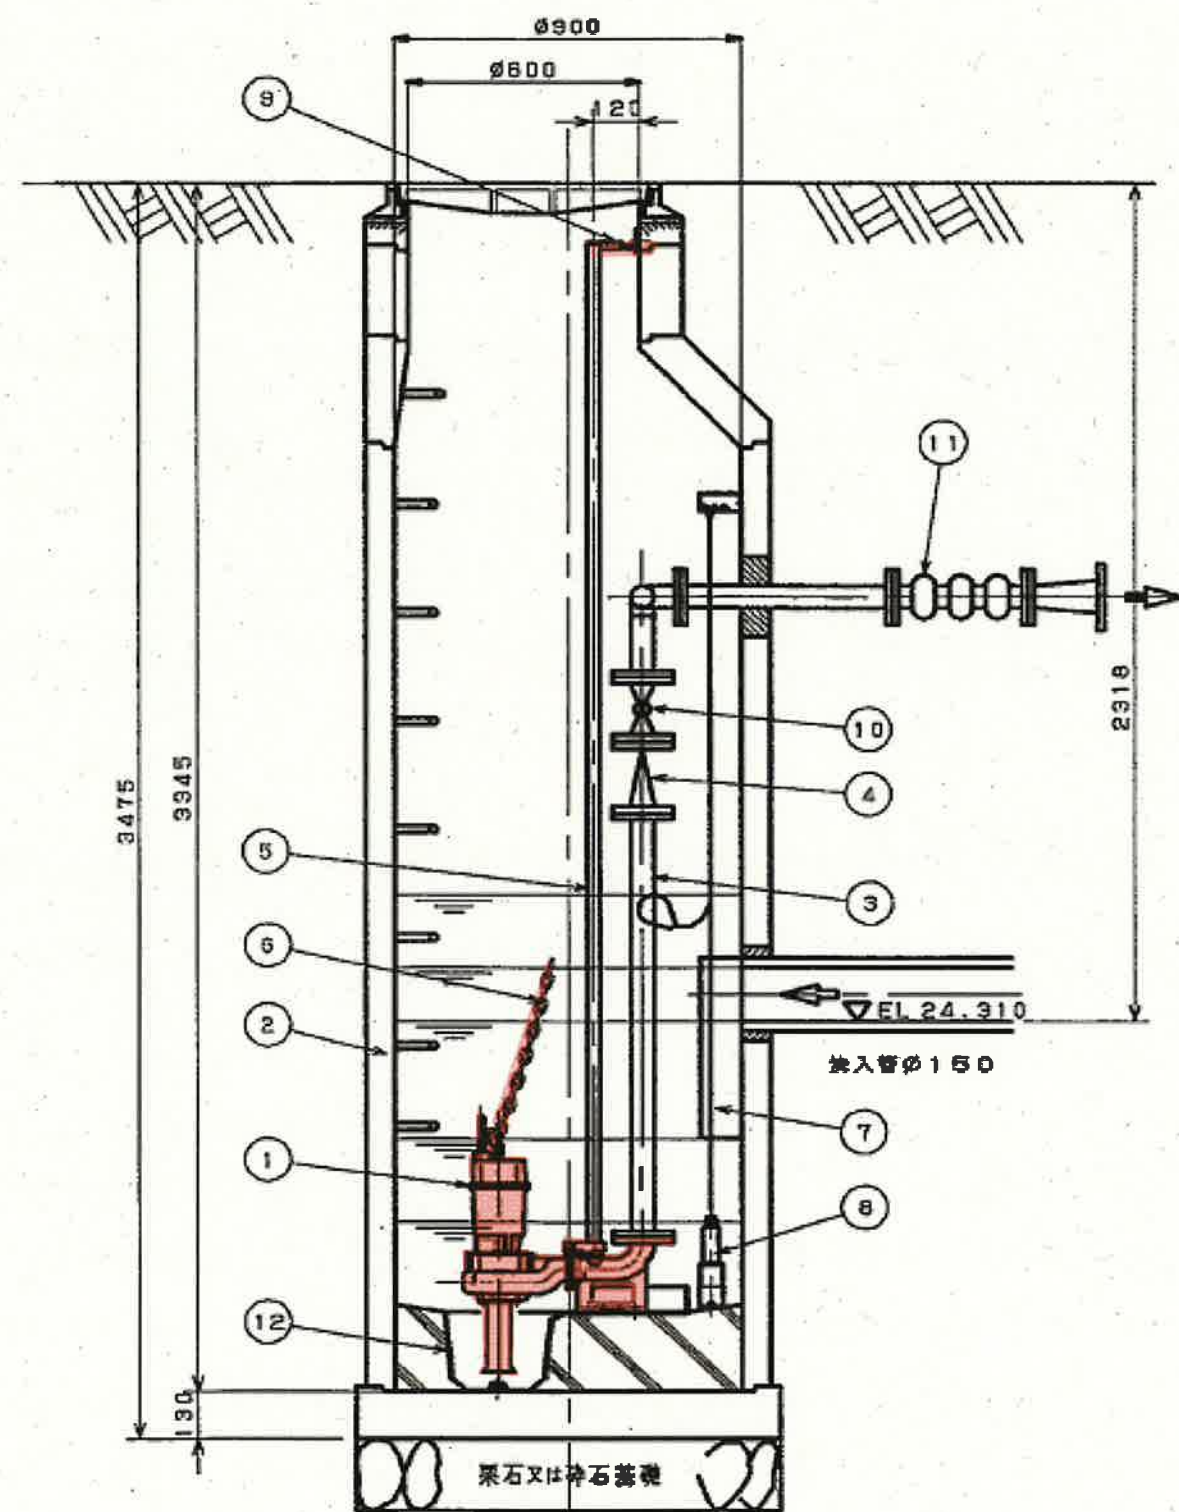


工事名	内ノ谷地区中継ポンプ更新工事					
名称	内ノ谷5号中継ポンプ場既設図					図面No. 2/7
縮尺	NON	課長	課長補佐	係長	設計	検図
令和8年度						
下水道施設管理課						

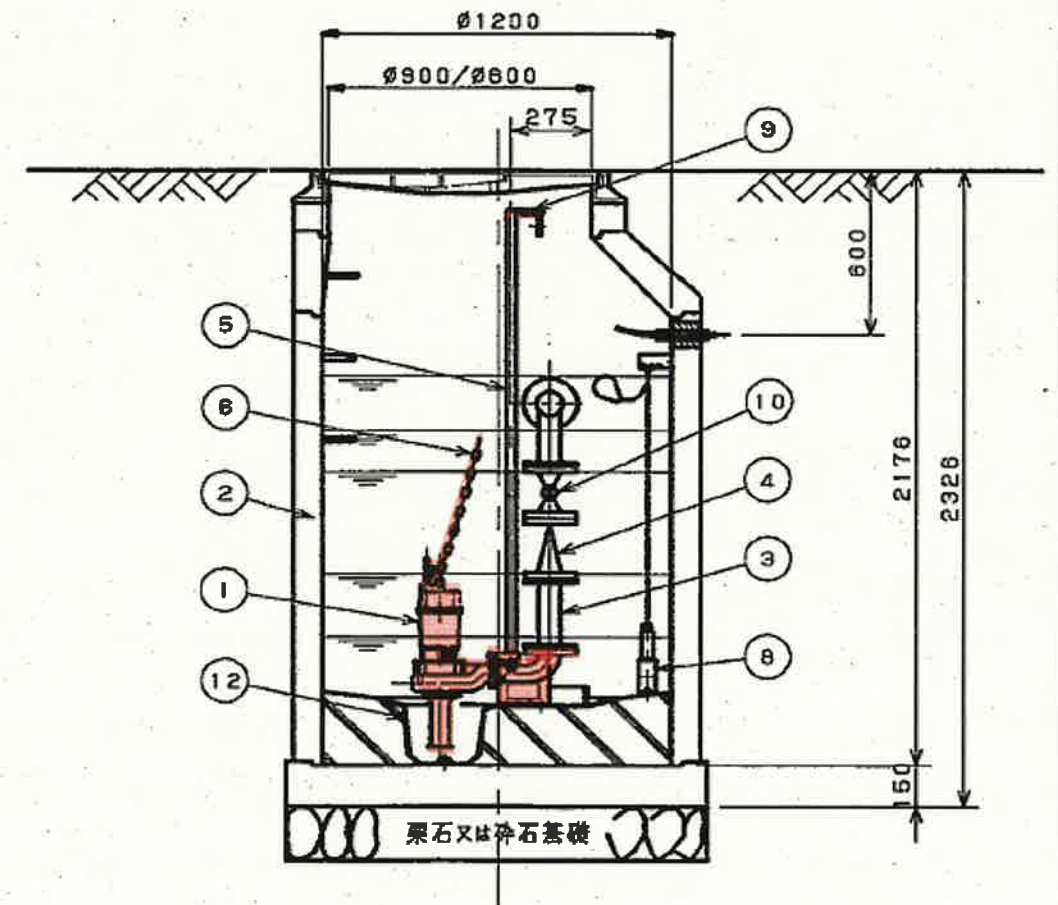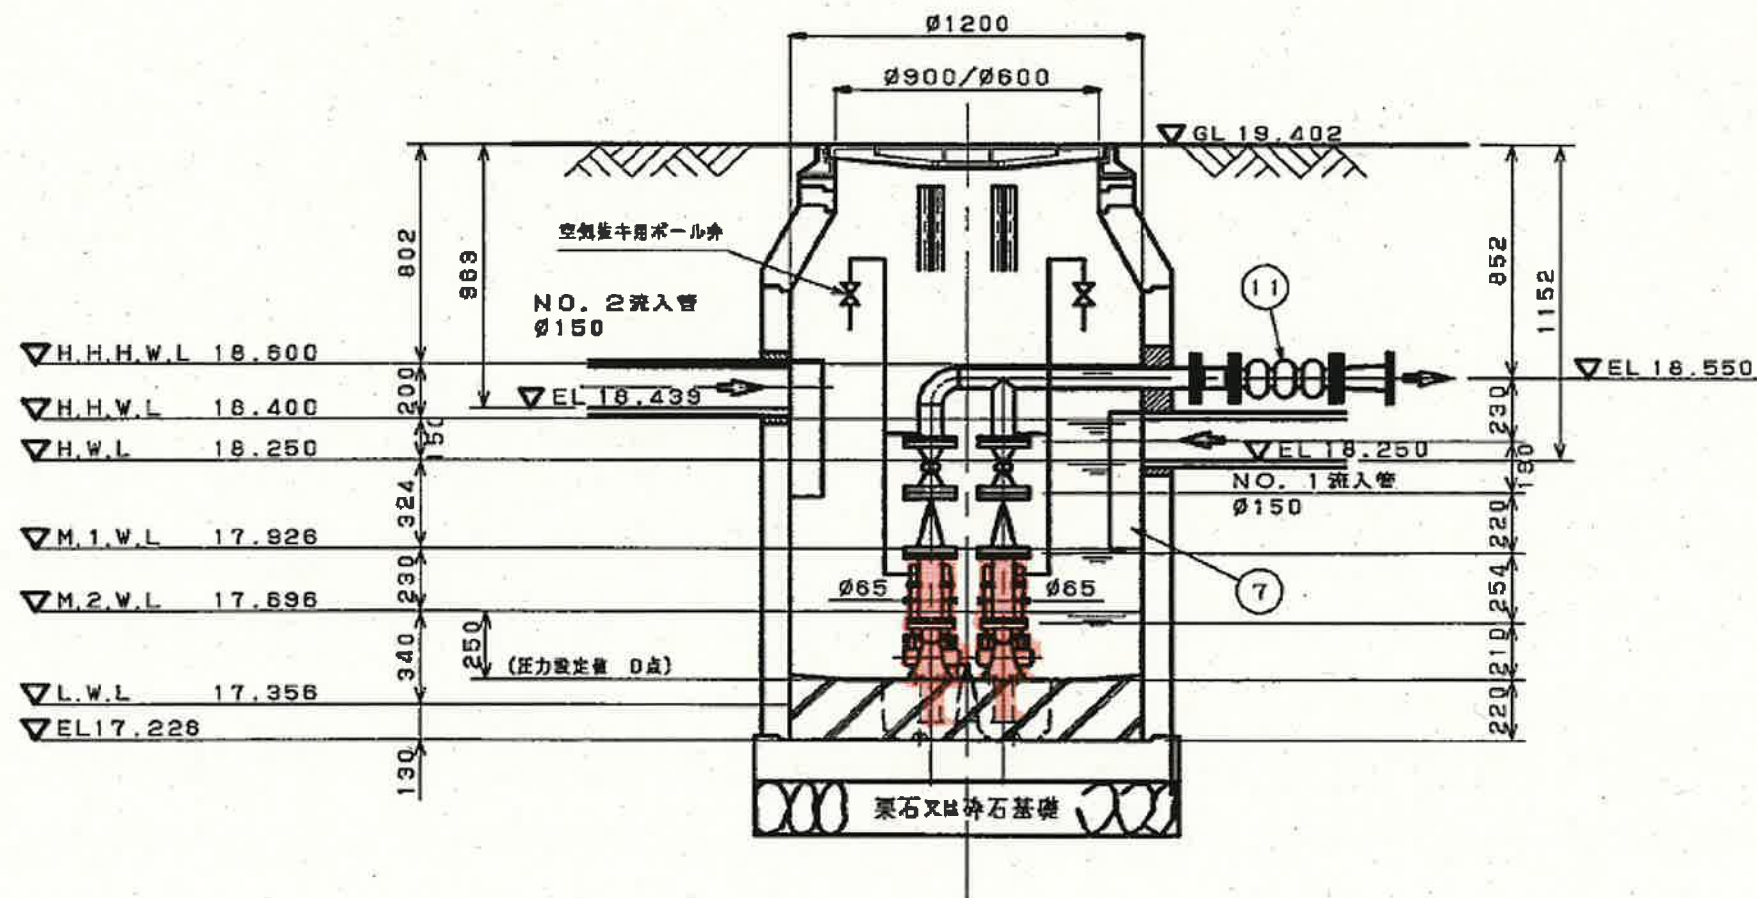



着色部:今回工事範囲を示す

工事名	内ノ谷地区中継ポンプ更新工事					
名称	内ノ谷6号中継ポンプ場既設図					図面No. 3/7
縮尺	NON	課長	課長補佐	係長	設計	検図
令和8年度		栗田	森田	森近	泉	川崎
下水道施設管理課						

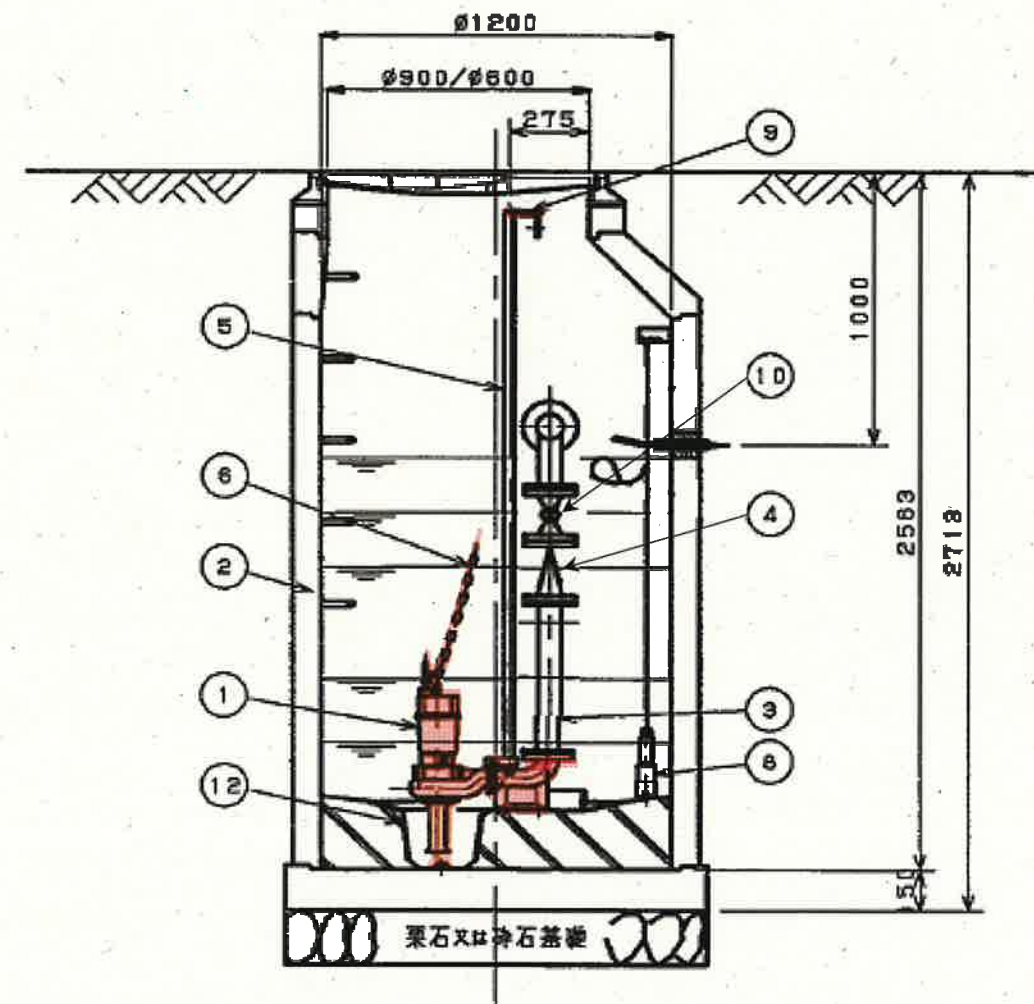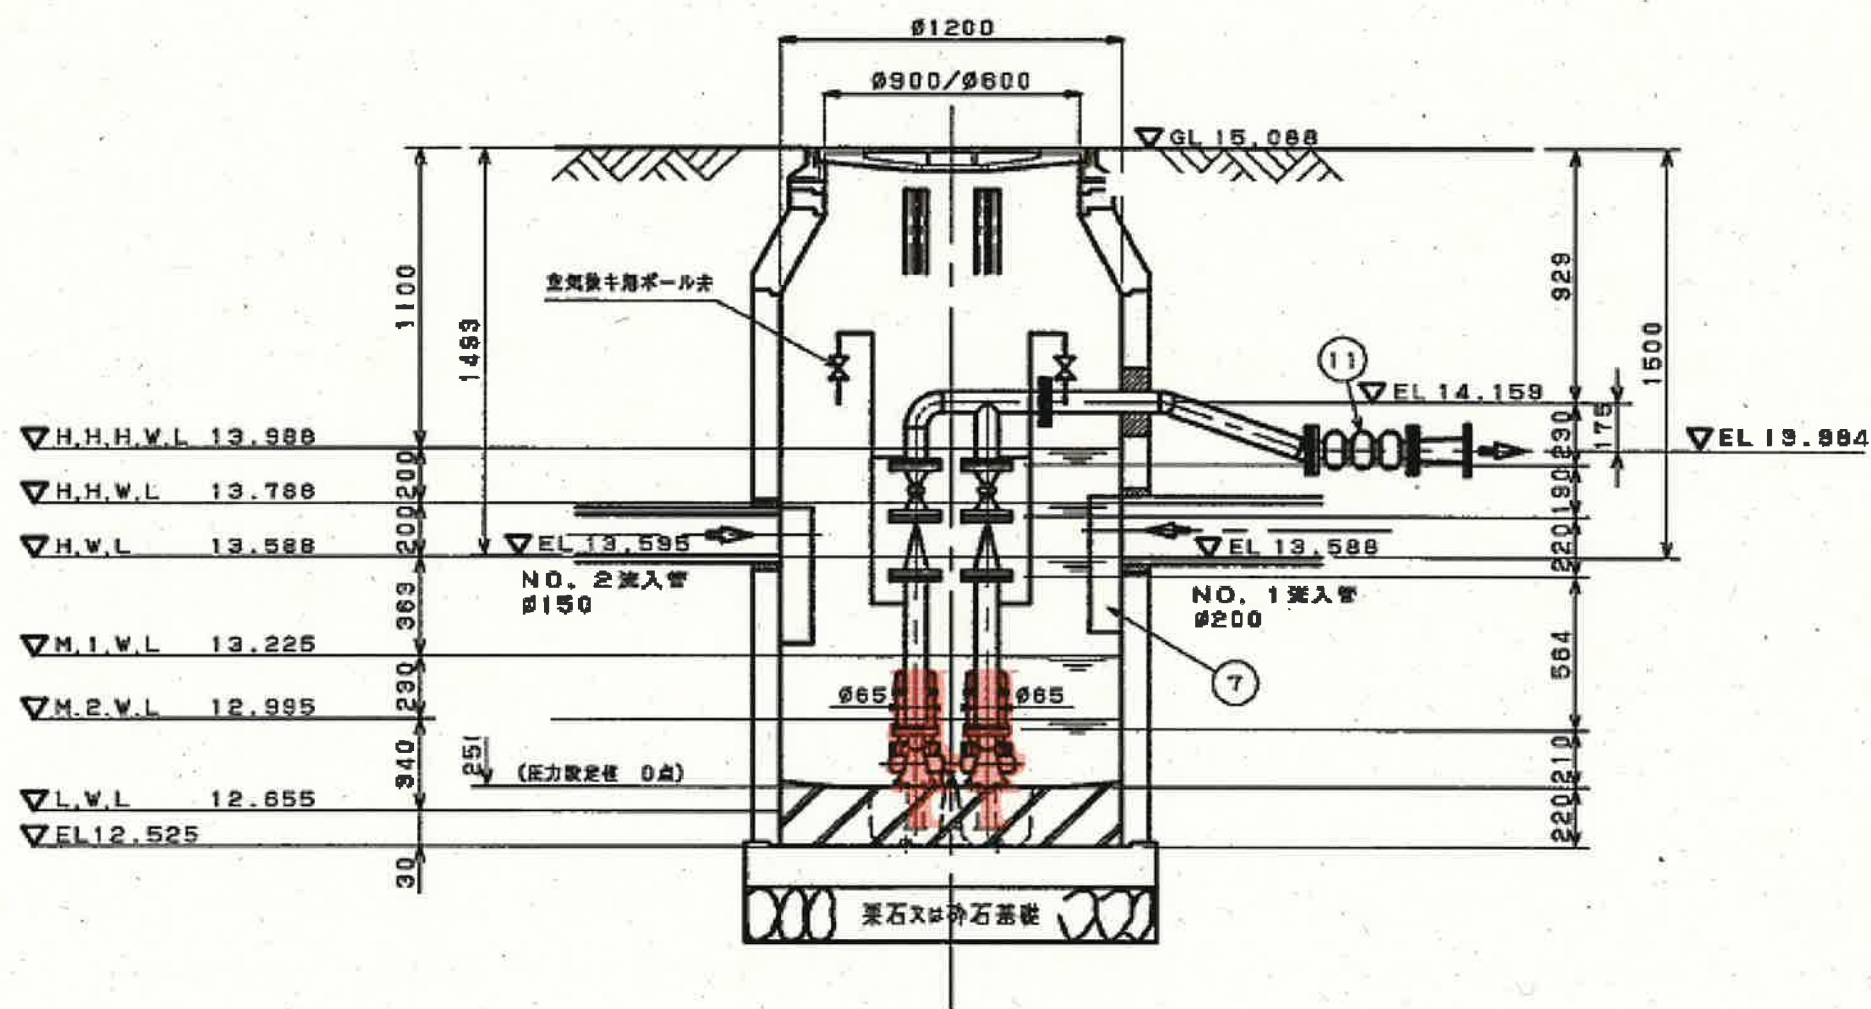


着色部: 今回工事範囲を示す

工事名	内ノ谷地区中継ポンプ更新工事					
名称	内ノ谷7号中継ポンプ場既設図					図面No. 4/7
縮尺	NON	課長	課長補佐	係長	設計	検図
令和8年度			栗田	澤田	森近	泉
下水道施設管理課						川崎

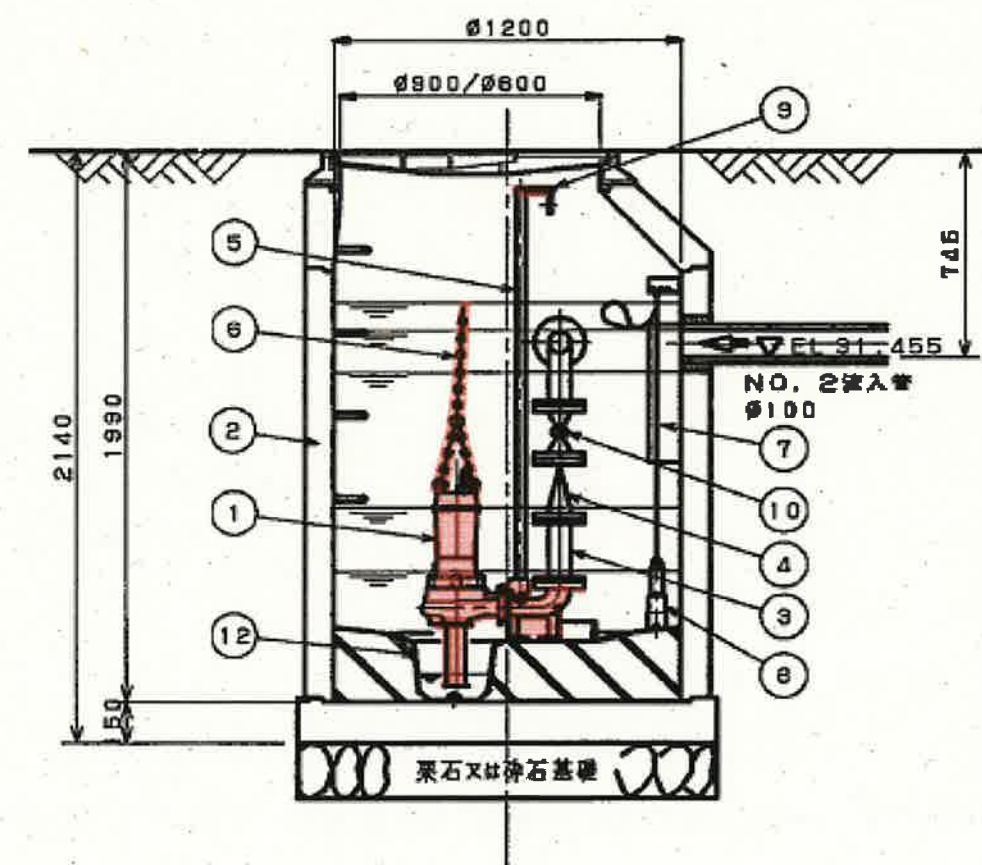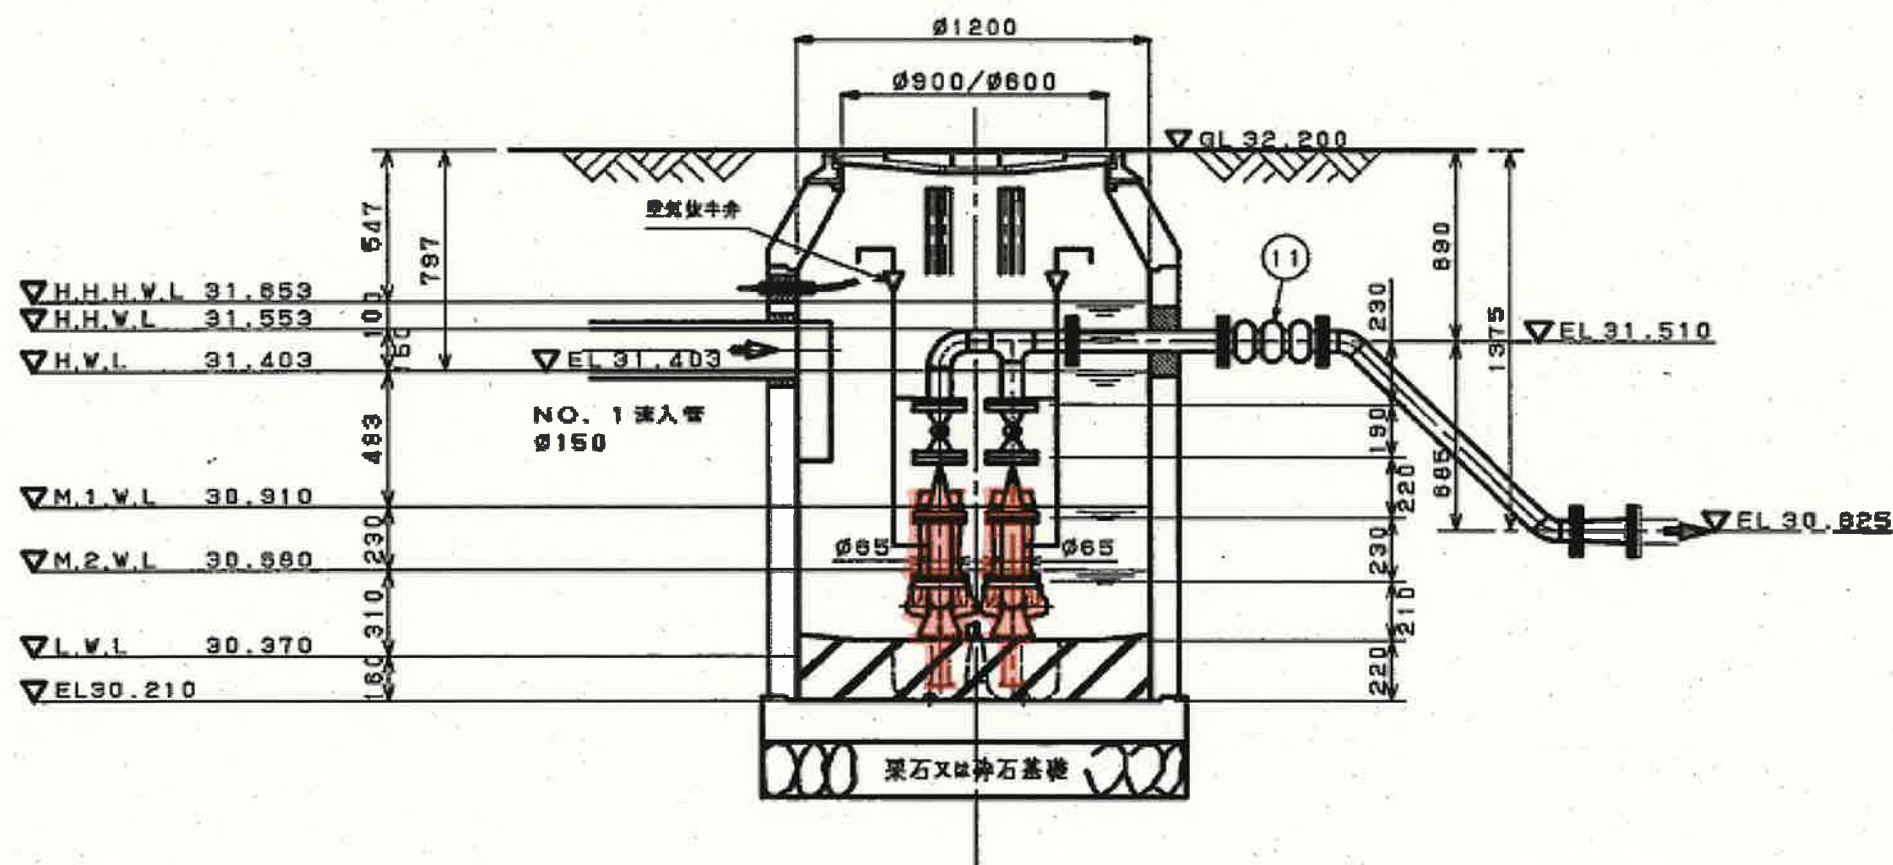


着色部: 今回工事範囲を示す

工事名	内ノ谷地区中継ポンプ更新工事					
名称	内ノ谷8号中継ポンプ場既設図					図面No. 5/7
縮尺	NON	課長	課長補佐	係長	設計	検図
令和8年度		栗田	澤田	森近	泉	川崎
下水道施設管理課						

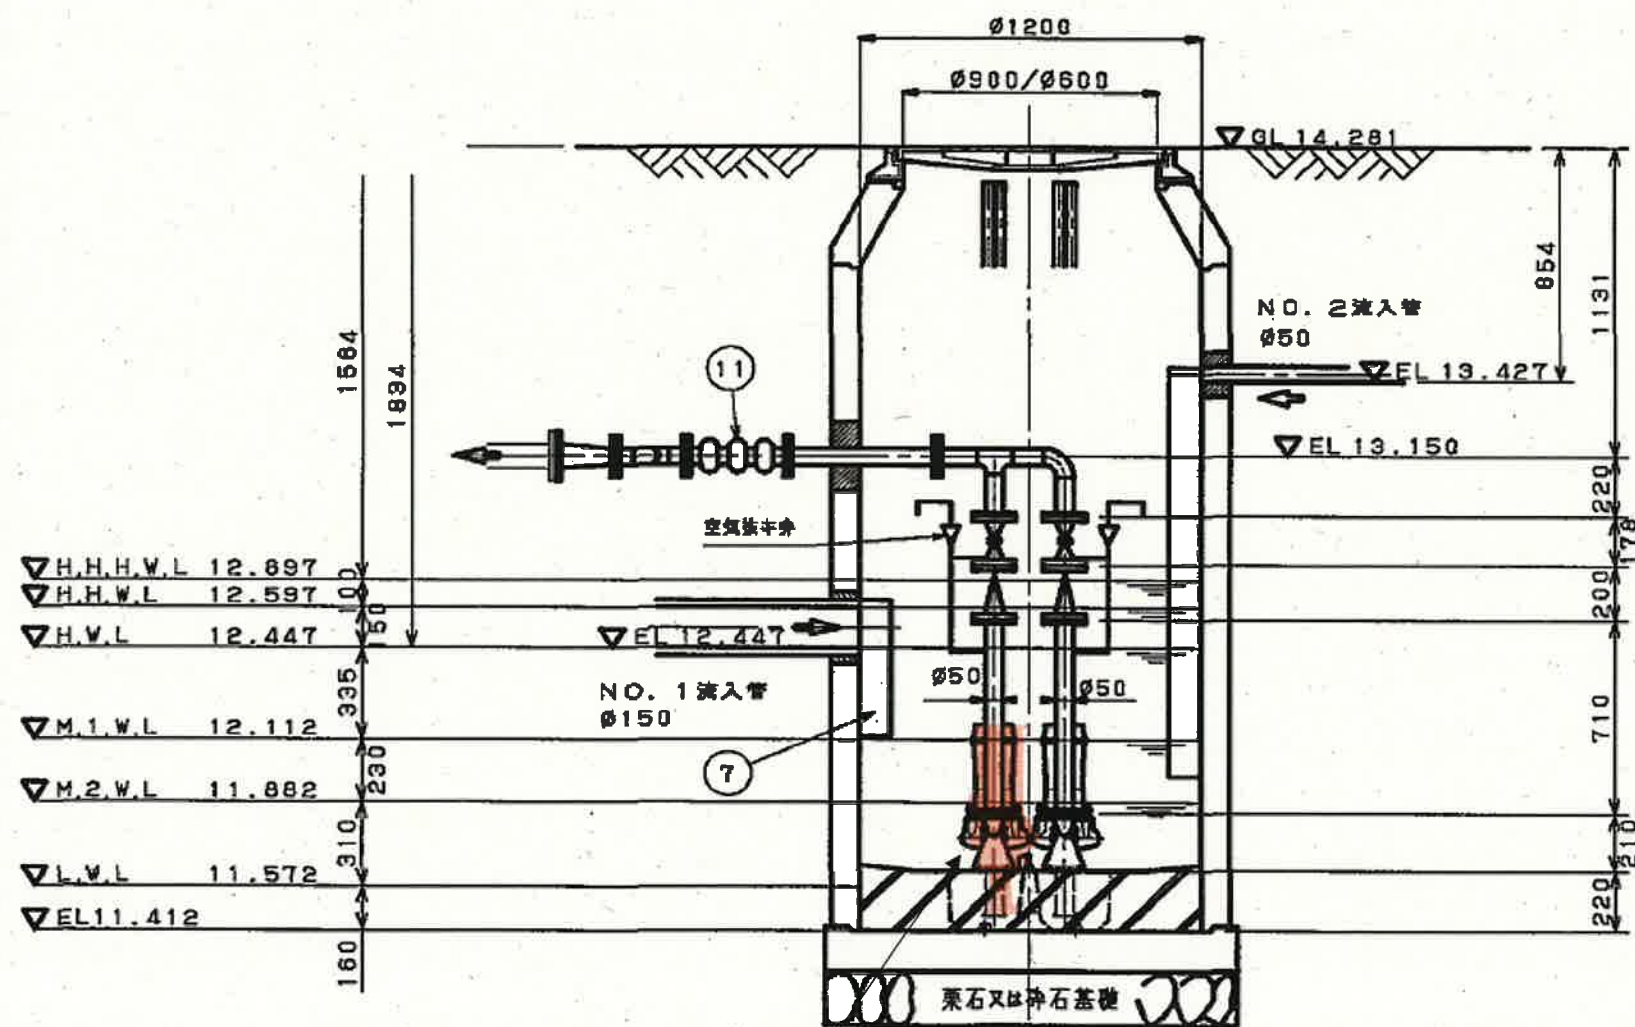

No.1 水中ポンプ

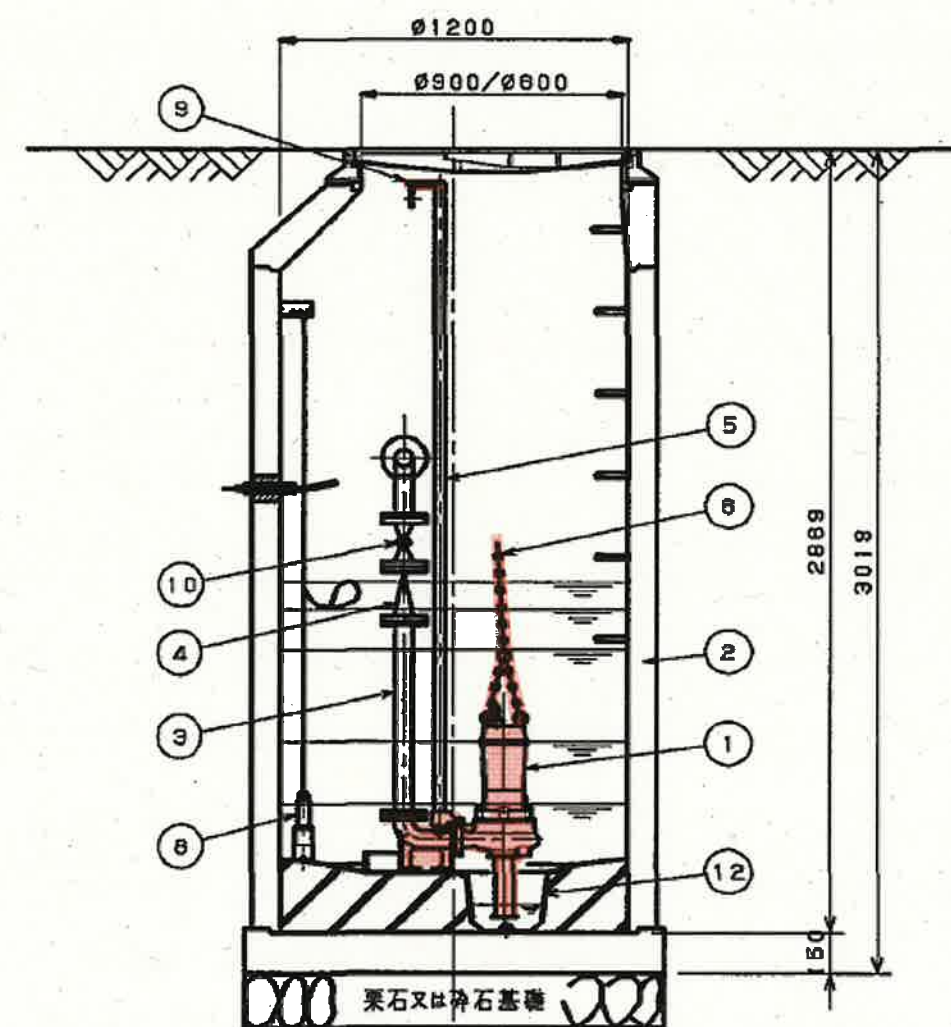

着色部: 今回工事範囲を示す

工事名	内ノ谷地区中継ポンプ更新工事					
名称	内ノ谷10号中継ポンプ場既設図					図面No. 7/7
縮尺	NON	課長	課長補佐	係長	設計	検図
令和8年度						
下水道施設管理課		栗田	澤田	森近	泉	川崎