




平面図
S=1/1500

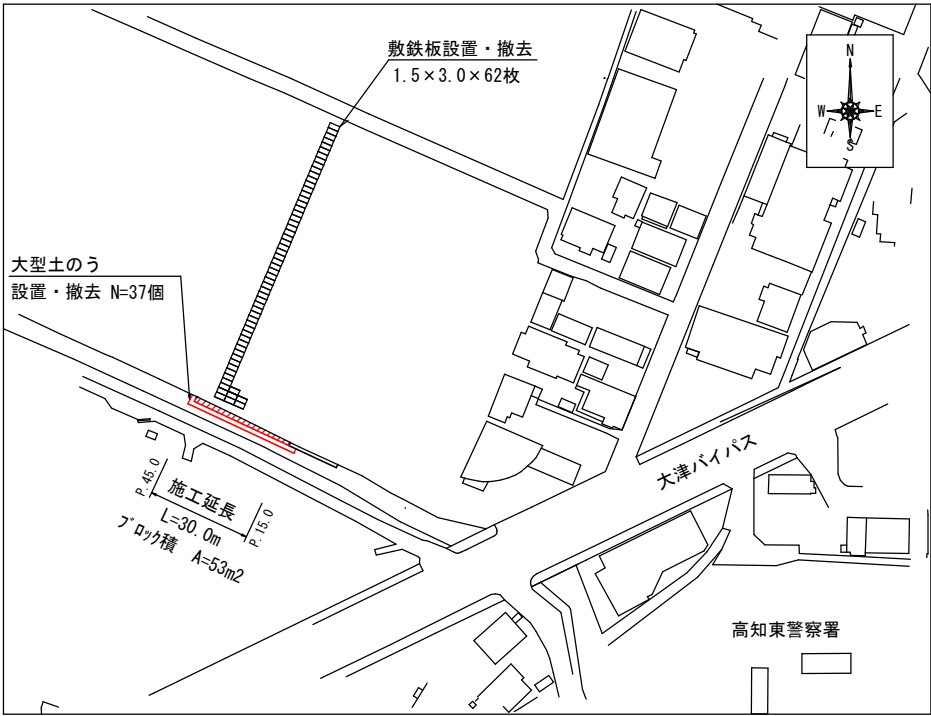

横断図
S=1/50

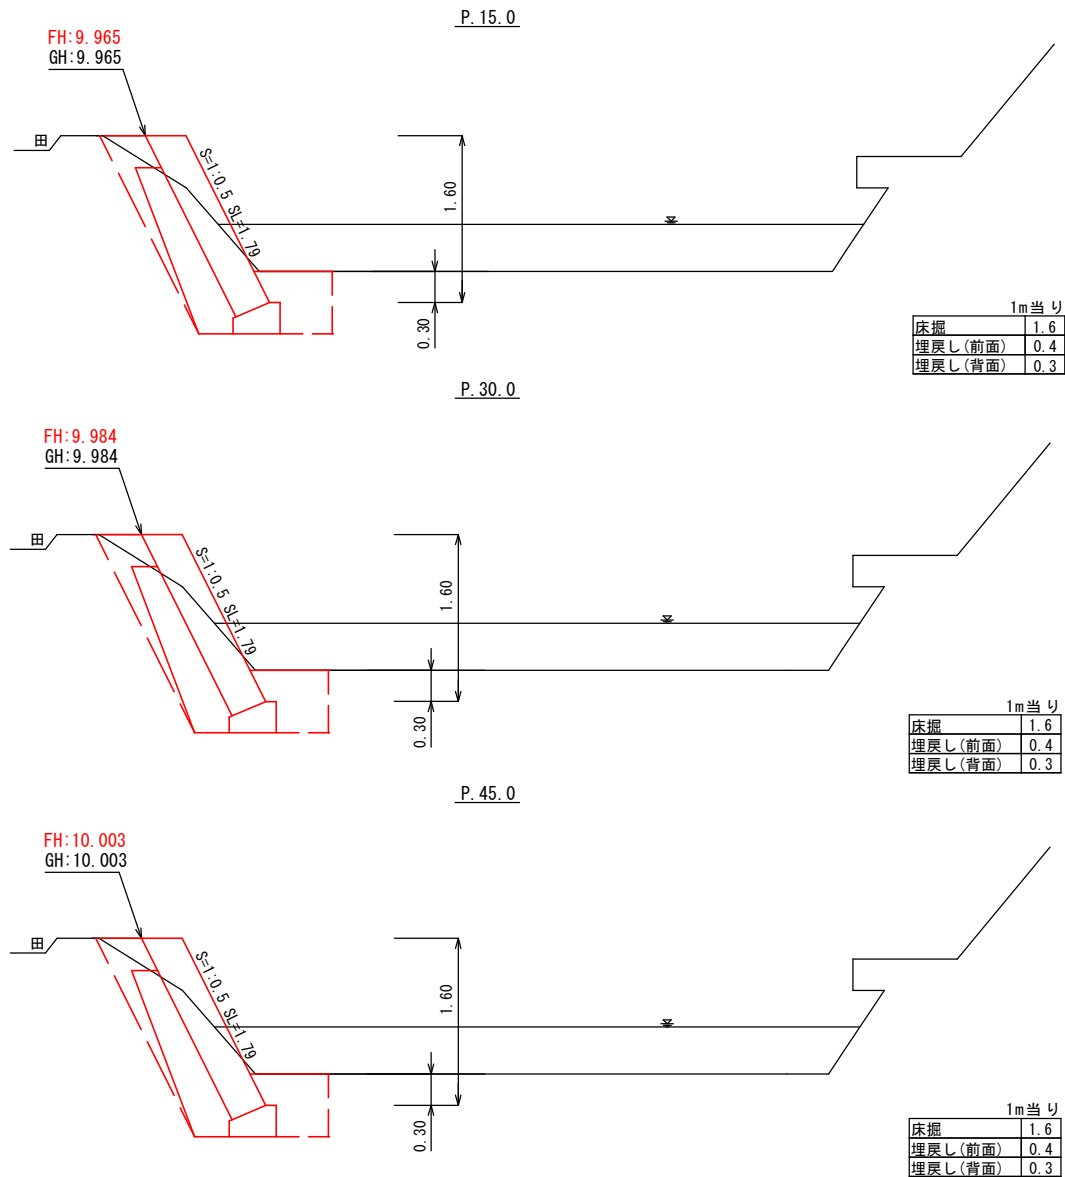

展開図
SV=1/100
SH=1/50

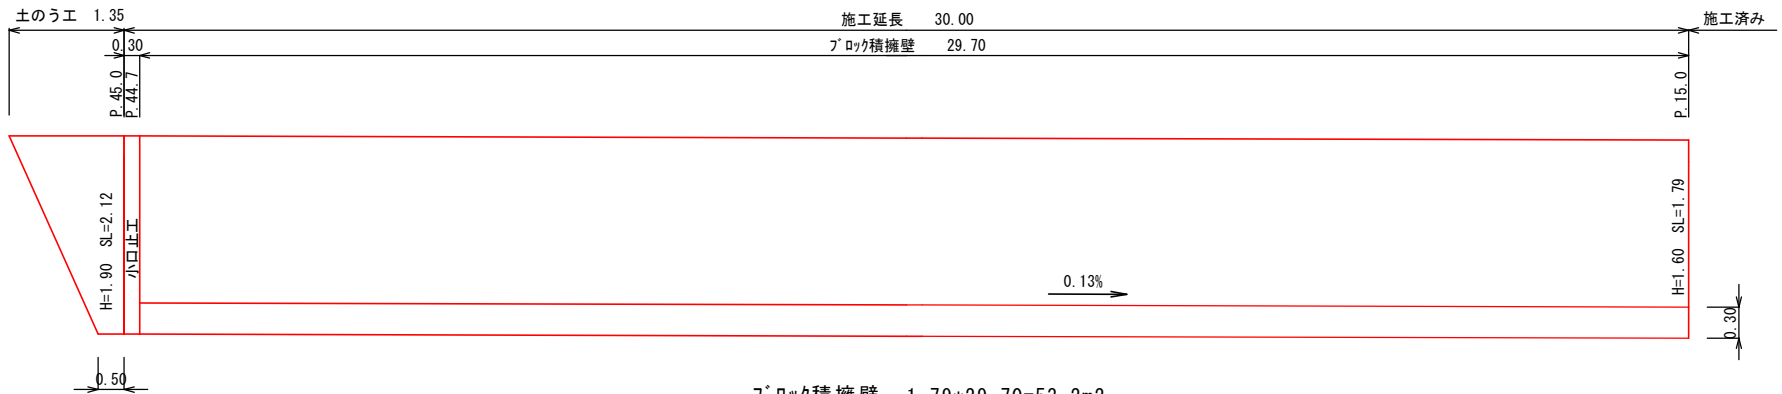


ブロック積擁壁 1.79×29.70=53.2m²
土のうエ (1.35+0.50)×2.12/2=2.0m²


※水抜きパイプは2m²に1箇所以上設置すること。(VU50)
※目地は10mに1箇所設置すること。

構造図


ブロック積擁壁
S=1/50

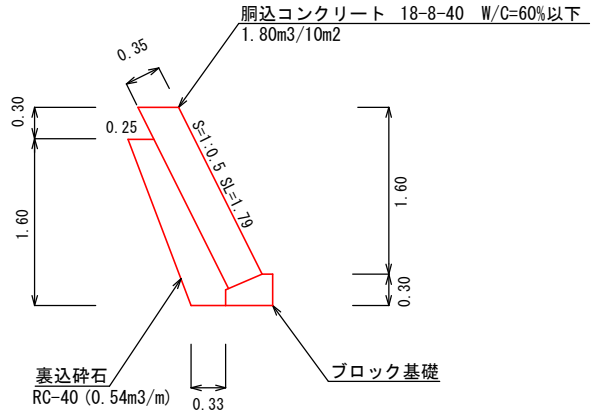

ブロック基礎
S=1/25

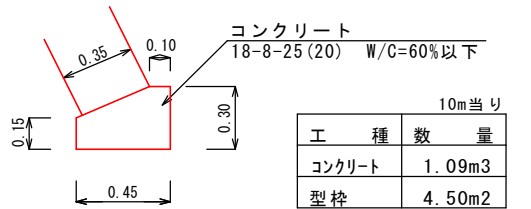

小口止工
S=1/50

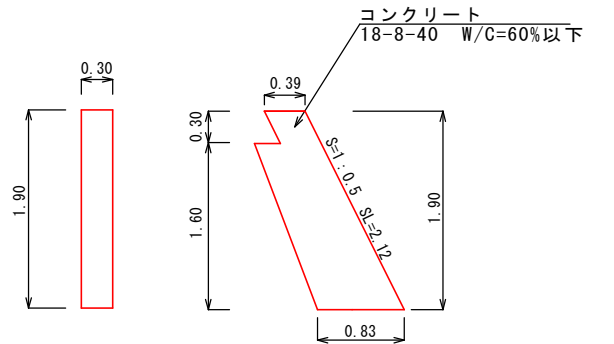

コンクリート 1.29×0.30=0.39m³
※CAD測定とする。

工 事 名	大津乙字下ノ町水路整備工事				
種 別	全図 1/1枚				
事 業 名		課 長	課 長 補 佐	係 長	設 計
令和 8 年 度	R . .				
高知市都市建設部河川水路課					