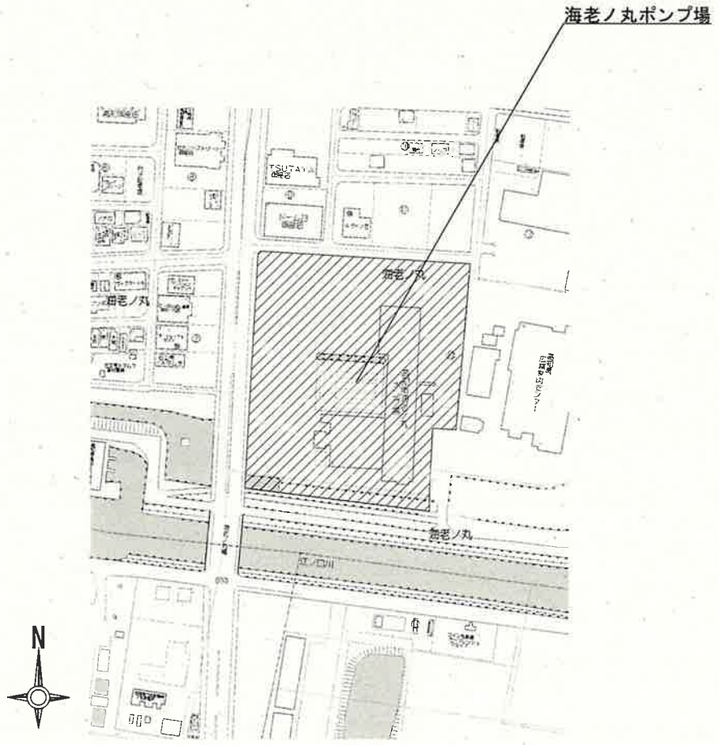

付 近 見 取 図

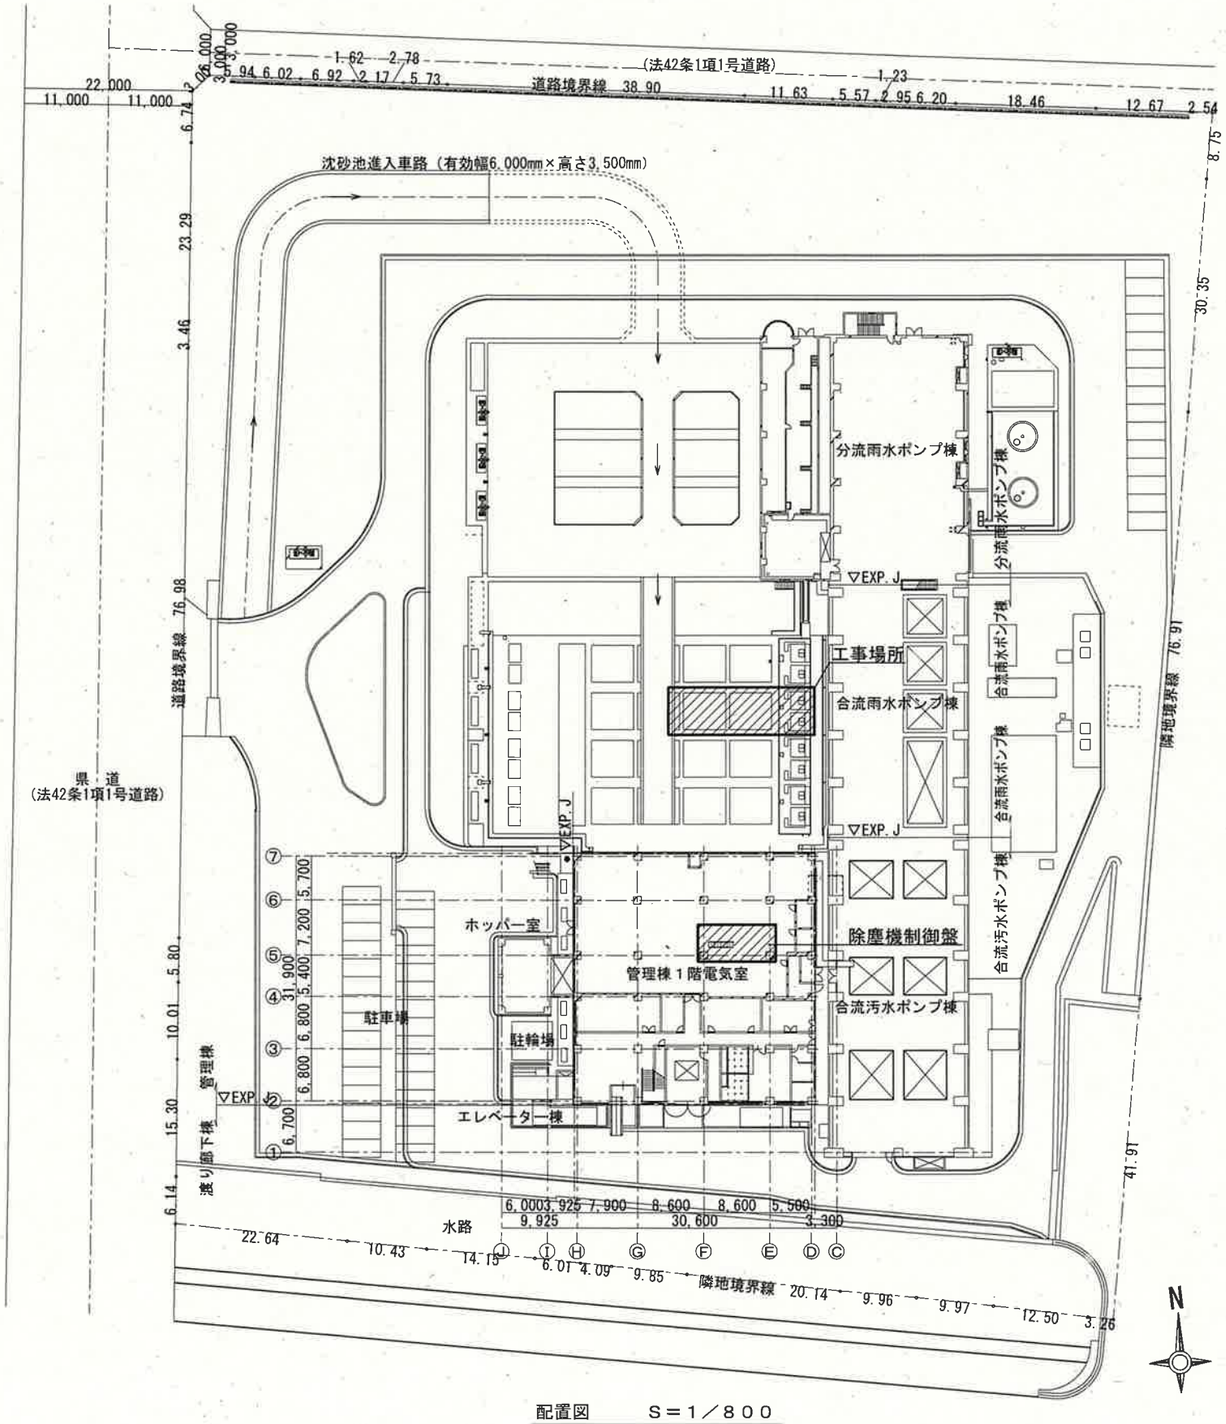

配置図　　Ｓ＝１／８００

工事名	海老ノ丸ポンプ場合流雨水No.３・４除塵機更新工事（Ｒ８－１）					
名　称	付近見取図・配置図					図面No. 1 / 7
縮　尺	1 / 800	課　長	課長補佐	係　長	設　計	検　図
令和８年度		栗田	澤田	飯間	村	神田
下水道施設管理課						

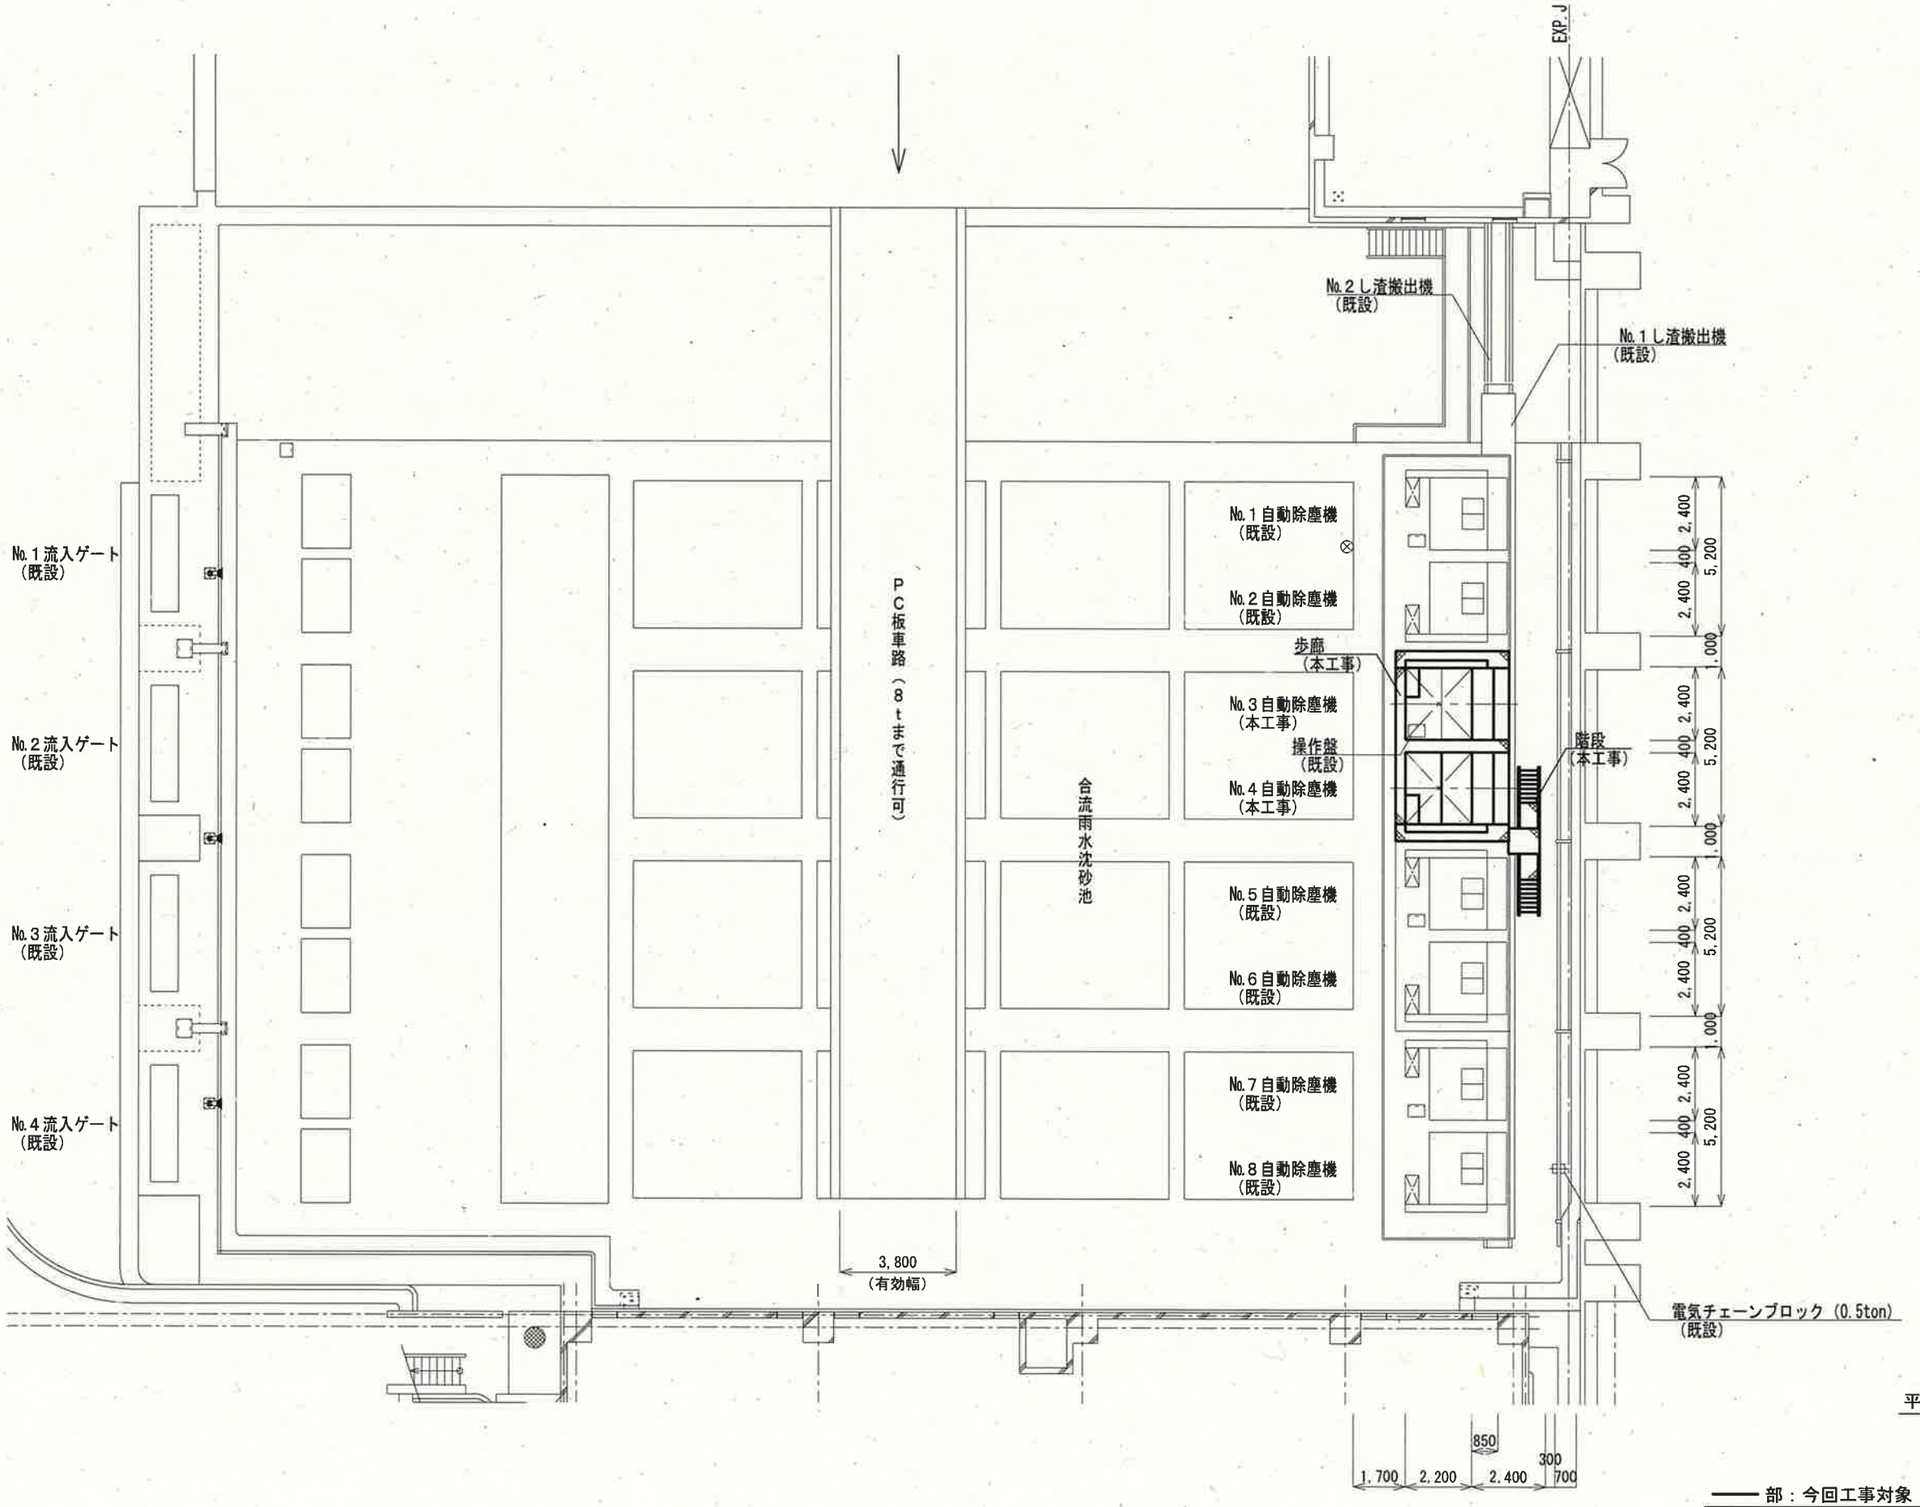

平面図　　S＝1／200

―― 部：今回工事対象

工事名	海老ノ丸ポンプ場合流雨水No.３・４除塵機更新工事（Ｒ８－１）					
名　称	平面図				図面No. 2 / 7	
縮　尺	1 / 200	課　長	課長補佐	係　長	設　計	検　図
令和８年度		栗田	澤田	飯間	岡村	神田
下水道施設管理課						

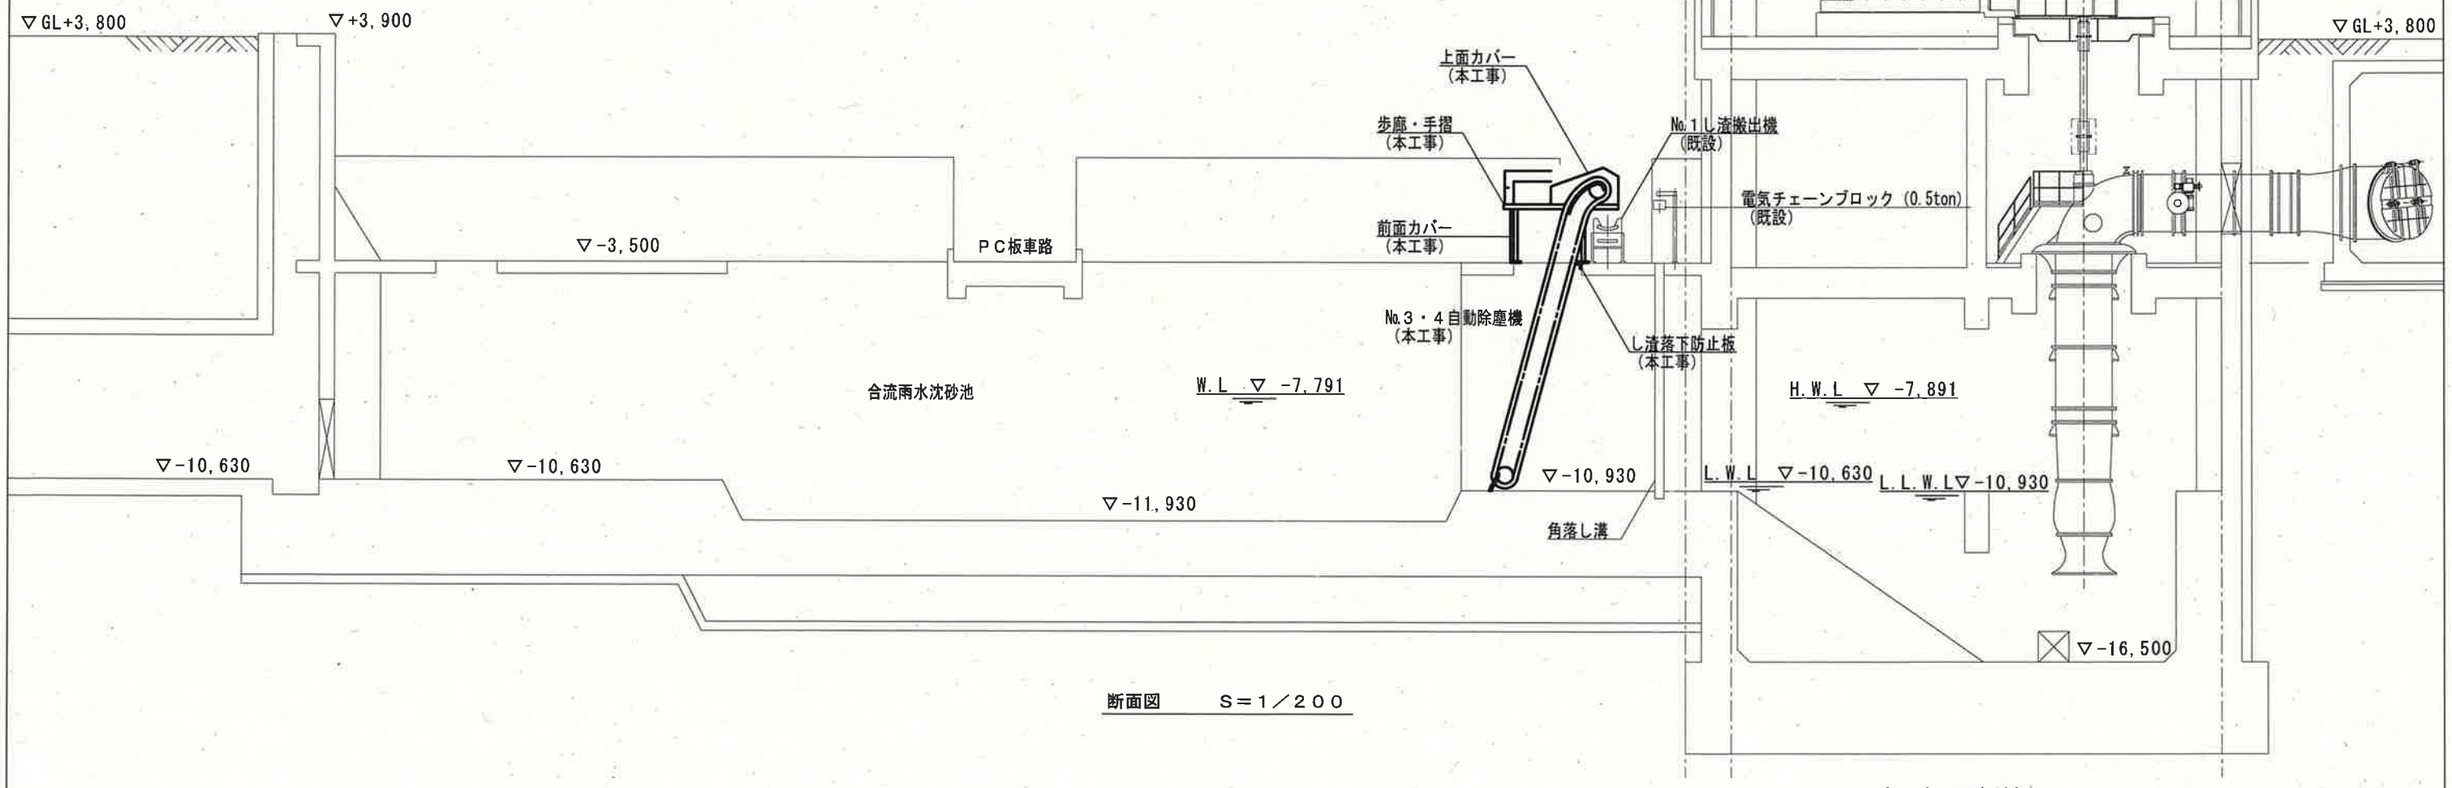

断面図　　S＝1／200

――部：今回工事対象

工事名	海老ノ丸ポンプ場合流雨水No.3・4除塵機更新工事（R8－1）					
名　称	断面図				図面No. 3 / 7	
縮　尺	1 / 200	課　長	課長補佐	係　長	設　計	検　図
令和8年度		栗田	澤田	飯間	岡村	神田
下水道施設管理課						

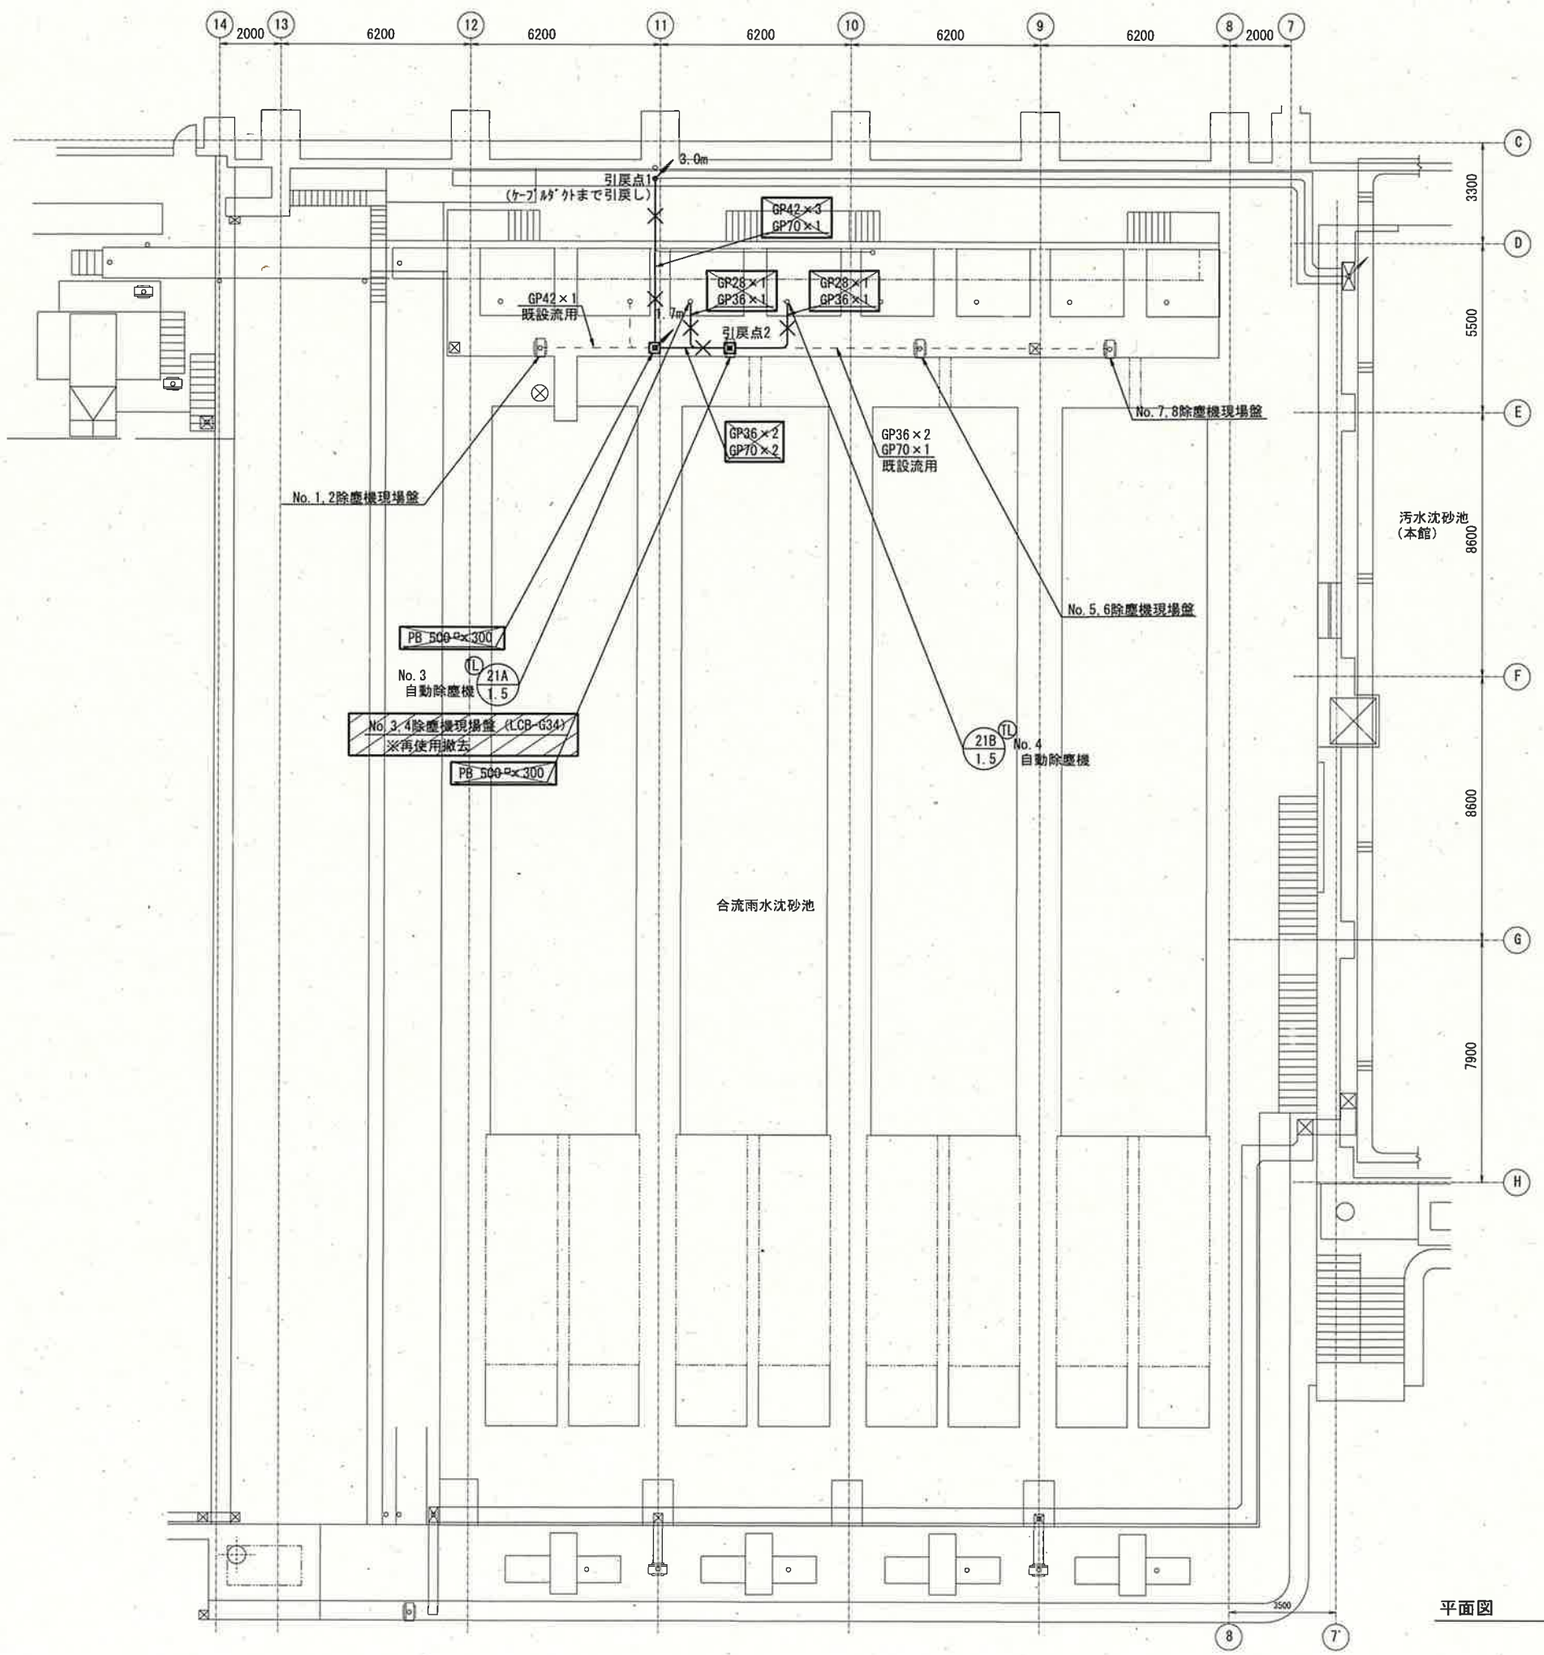

平面図　　S＝1／200

注記
1．▨ は、今回工事（撤去）を示す
2．▧ は、今回工事（再使用撤去）を示す
3．✕ は、今回工事（撤去配管）を示す
4．－ － は、既設流用配管を示す
5．ケーブルは全て既設流用（撤去後再使用）とする

工事名	海老ノ丸ポンプ場合流雨水№3・4除塵機更新工事（R8－1）					
名　称	平面図（電気設備撤去）				図面No. 4 / 7	
縮　尺	1 / 200	課　長	課長補佐	係　長	設　計	検　図
令和8年度		乗田	澤田	飯間	岡村	神田
下水道施設管理課						

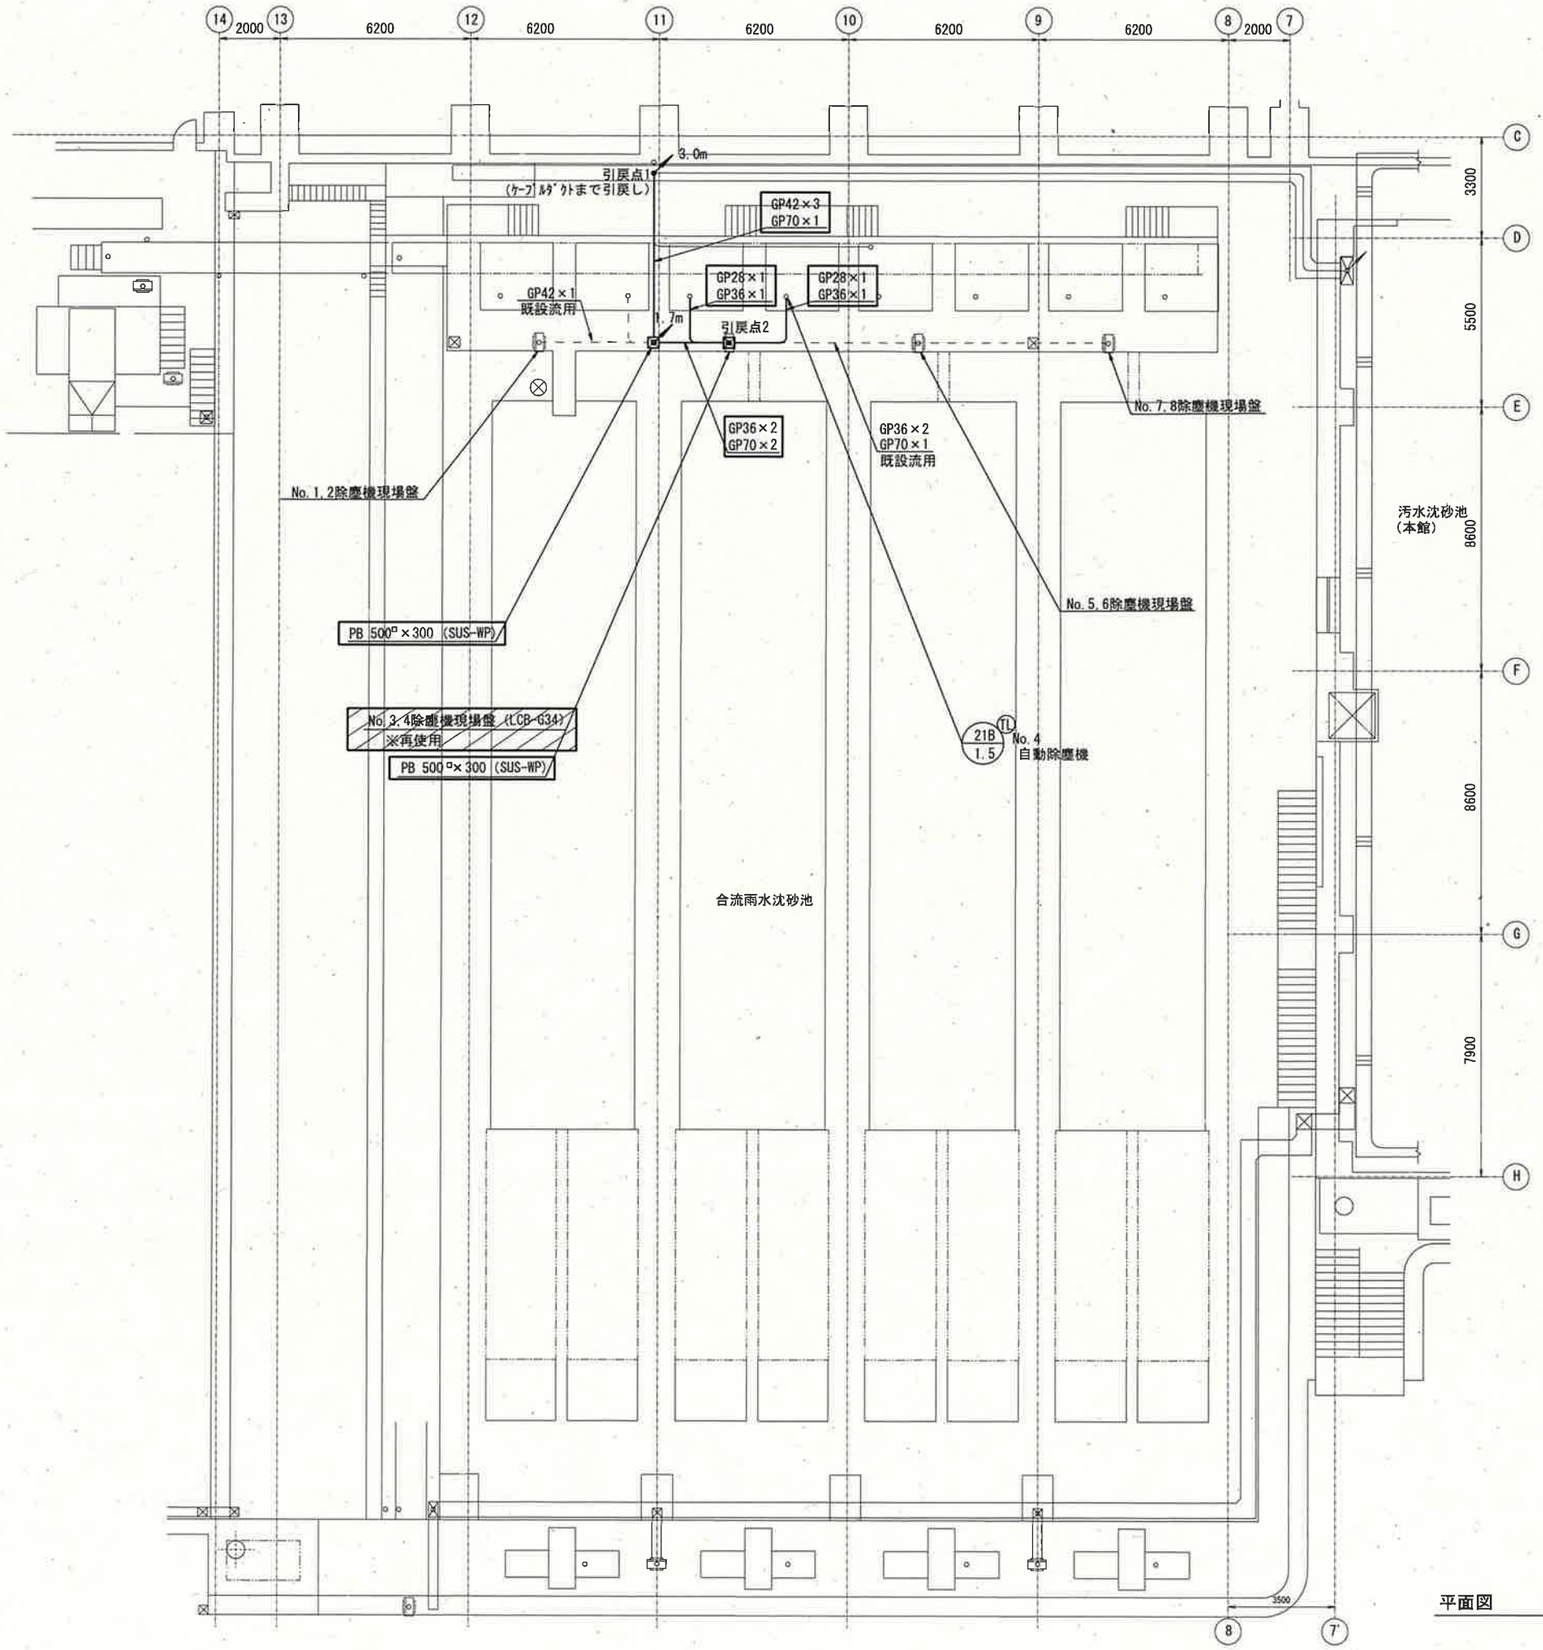

平面図　　S＝1／200

注記
1．□ は、今回工事を示す
2．▨ は、今回工事（再使用）を示す
3．―― は、今回工事（新設配管）を示す
4．－ － は、既設流用配管を示す
5．ケーブルは全て既設流用（再使用）とする

参考図

工事名	海老ノ丸ポンプ場合流雨水No.3・4除塵機更新工事（R8－1）					
名　称	平面図（電気設備新設）					図面No. 5 / 7
縮　尺	1 / 200	課　長	課長補佐	係　長	設　計	検　図
令和8年度		糸田	澤田	飯間	岡村	神田
下水道施設管理課						

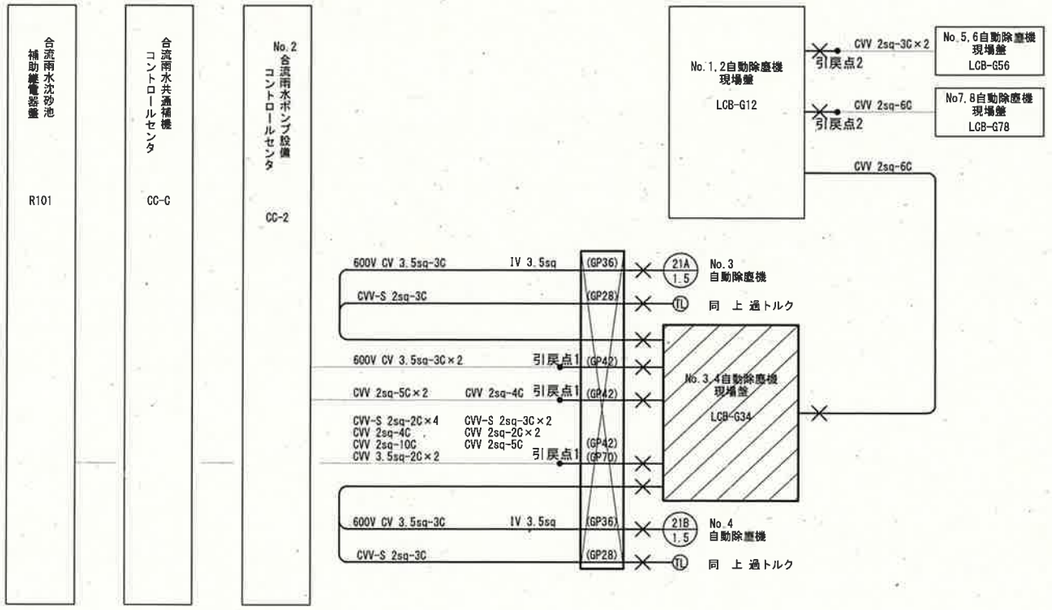

配線系統図
（撤去）

注記
1．▨ は、今回工事（配管撤去）を示す
2．▨ は、今回工事（再使用撤去）を示す
3．⤫ は、ケーブル既設流用（撤去後再使用）とする

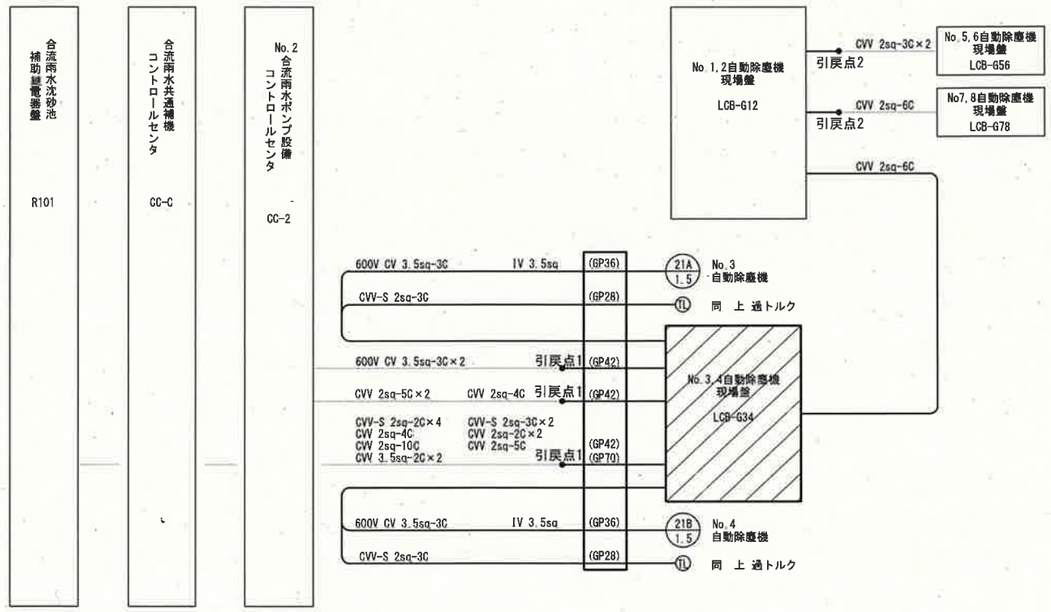

配線系統図
（新設）

注記
1．▭ は、今回工事（配管新設）を示す
2．▨ は、今回工事（再使用）を示す
3．—— は、全てケーブル既設流用（再使用）とする

参考図

工事名	海老ノ丸ポンプ場合流雨水№3・4除塵機更新工事（R8－1）					
名　称	配線系統図（撤去・新設）				図面No. 6 / 7	
縮　尺	NON	課　長	課長補佐	係　長	設　計	検　図
令和8年度		栗田	澤田	飯間	岡村	神主
下水道施設管理課						

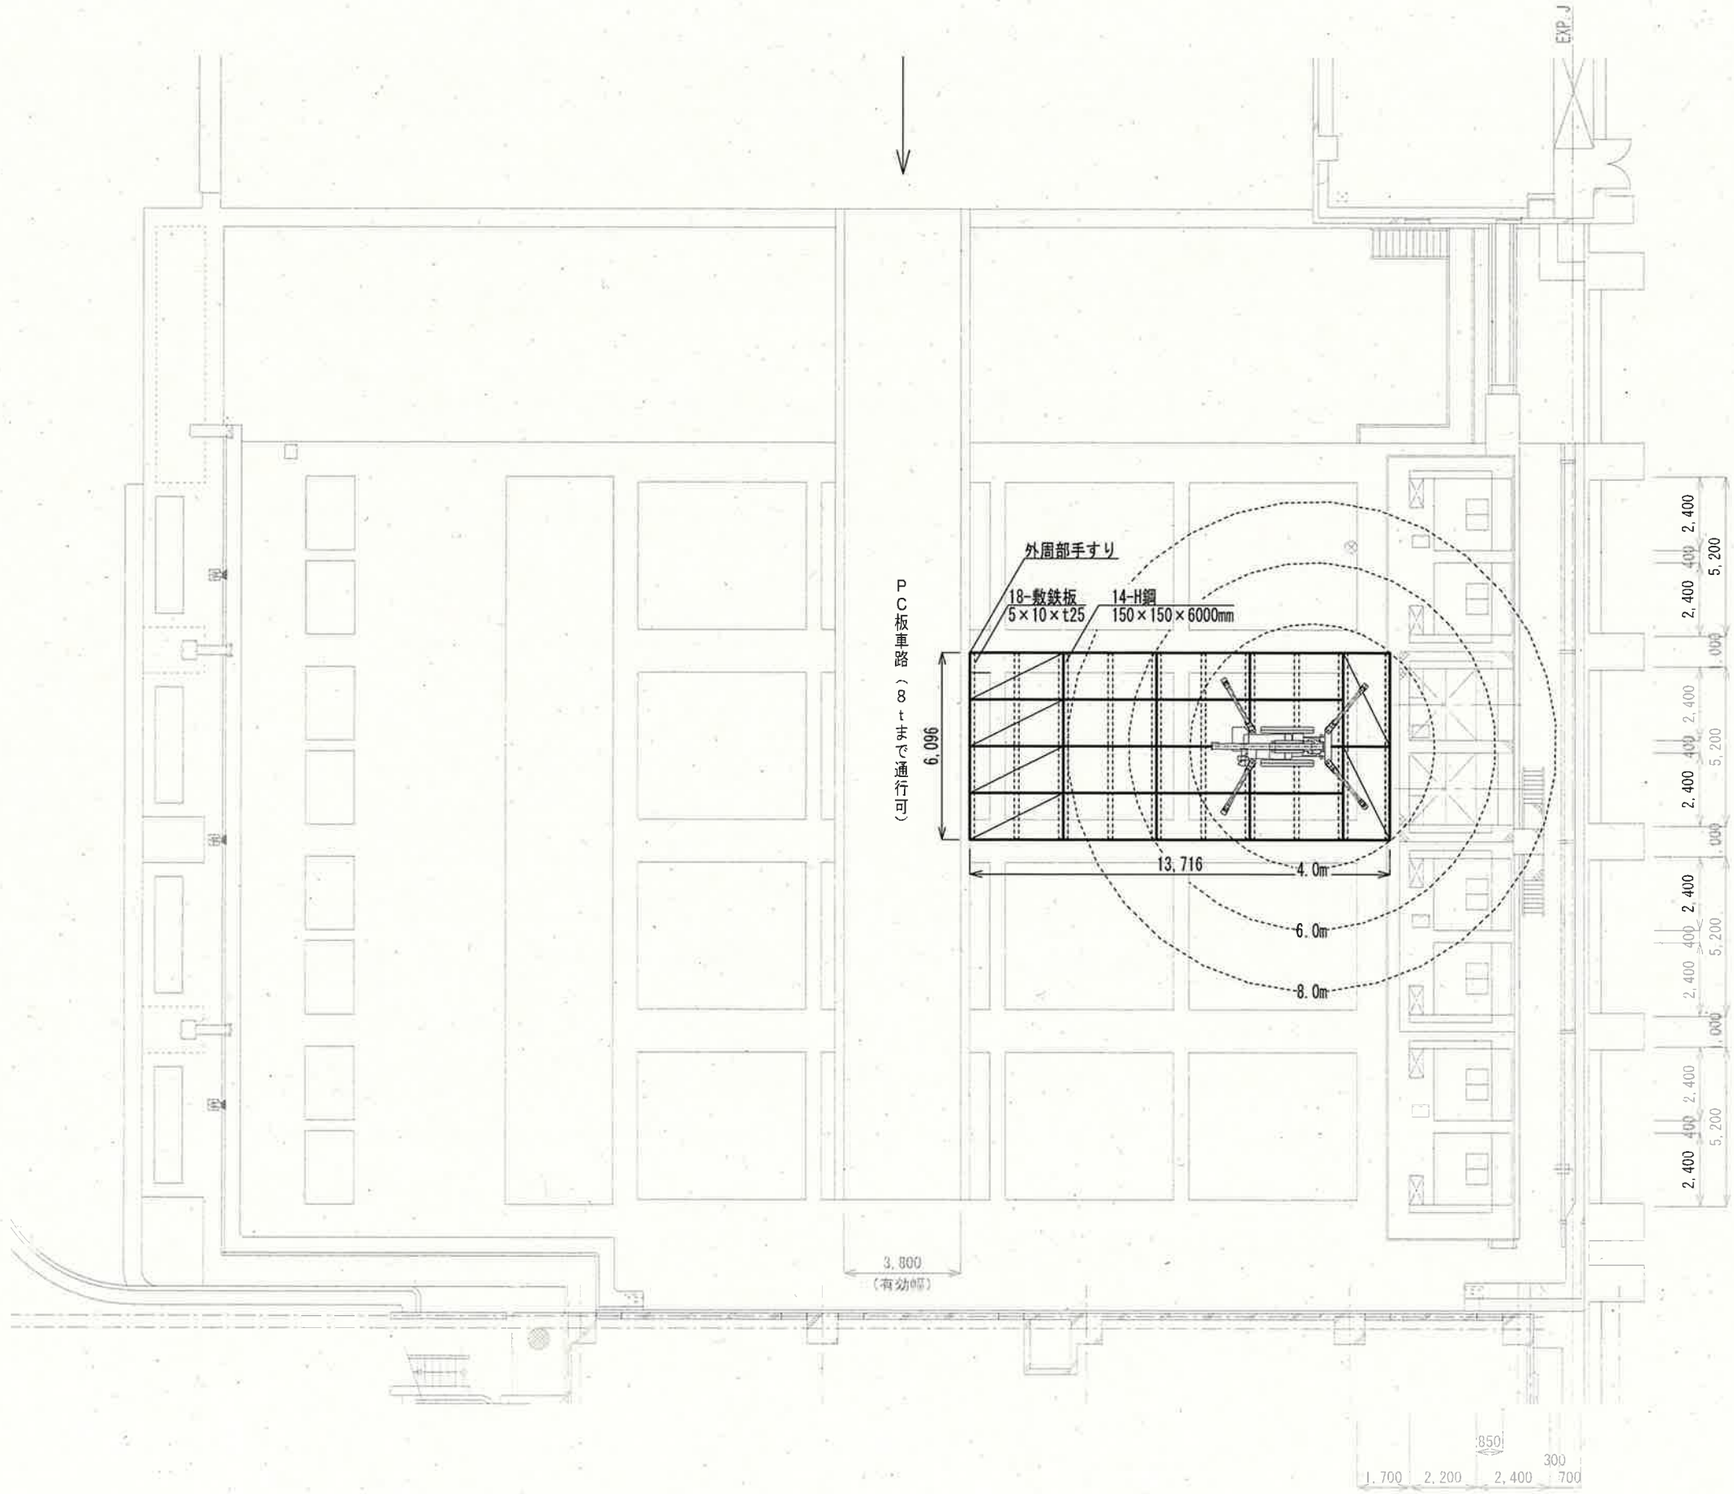

平面図　　S＝1／200

参考図

工事名	海老ノ丸ポンプ場合流雨水No.3・4除塵機更新工事（R8－1）					
名　称	仮設図				図面No. 7 / 7	
縮　尺	1 / 200	課　長	課長補佐	係　長	設　計	検　図
令和8年度		栗田	澤田	飯間	岡村	神田
下水道施設管理課						