


高知市斎場火葬棟トイレ改修機械設備工事

図 面 目 次			
番号	図 面 名 称		縮 尺
M-01		特記仕様書（1）	—
M-02		特記仕様書（2）	—
M-03		工事概要、附近見取図、配置図	1:500, N・S
M-04		火葬棟1階平面図	1:150
M-05	衛生設備	1階職員トイレ平面詳細図（改修前・改修後）	1:50
M-06	換気設備・給湯設備	1階・地下ピット内平面詳細図（改修前・改修後）	1:100




工事場所（高知市幸崎75番地）

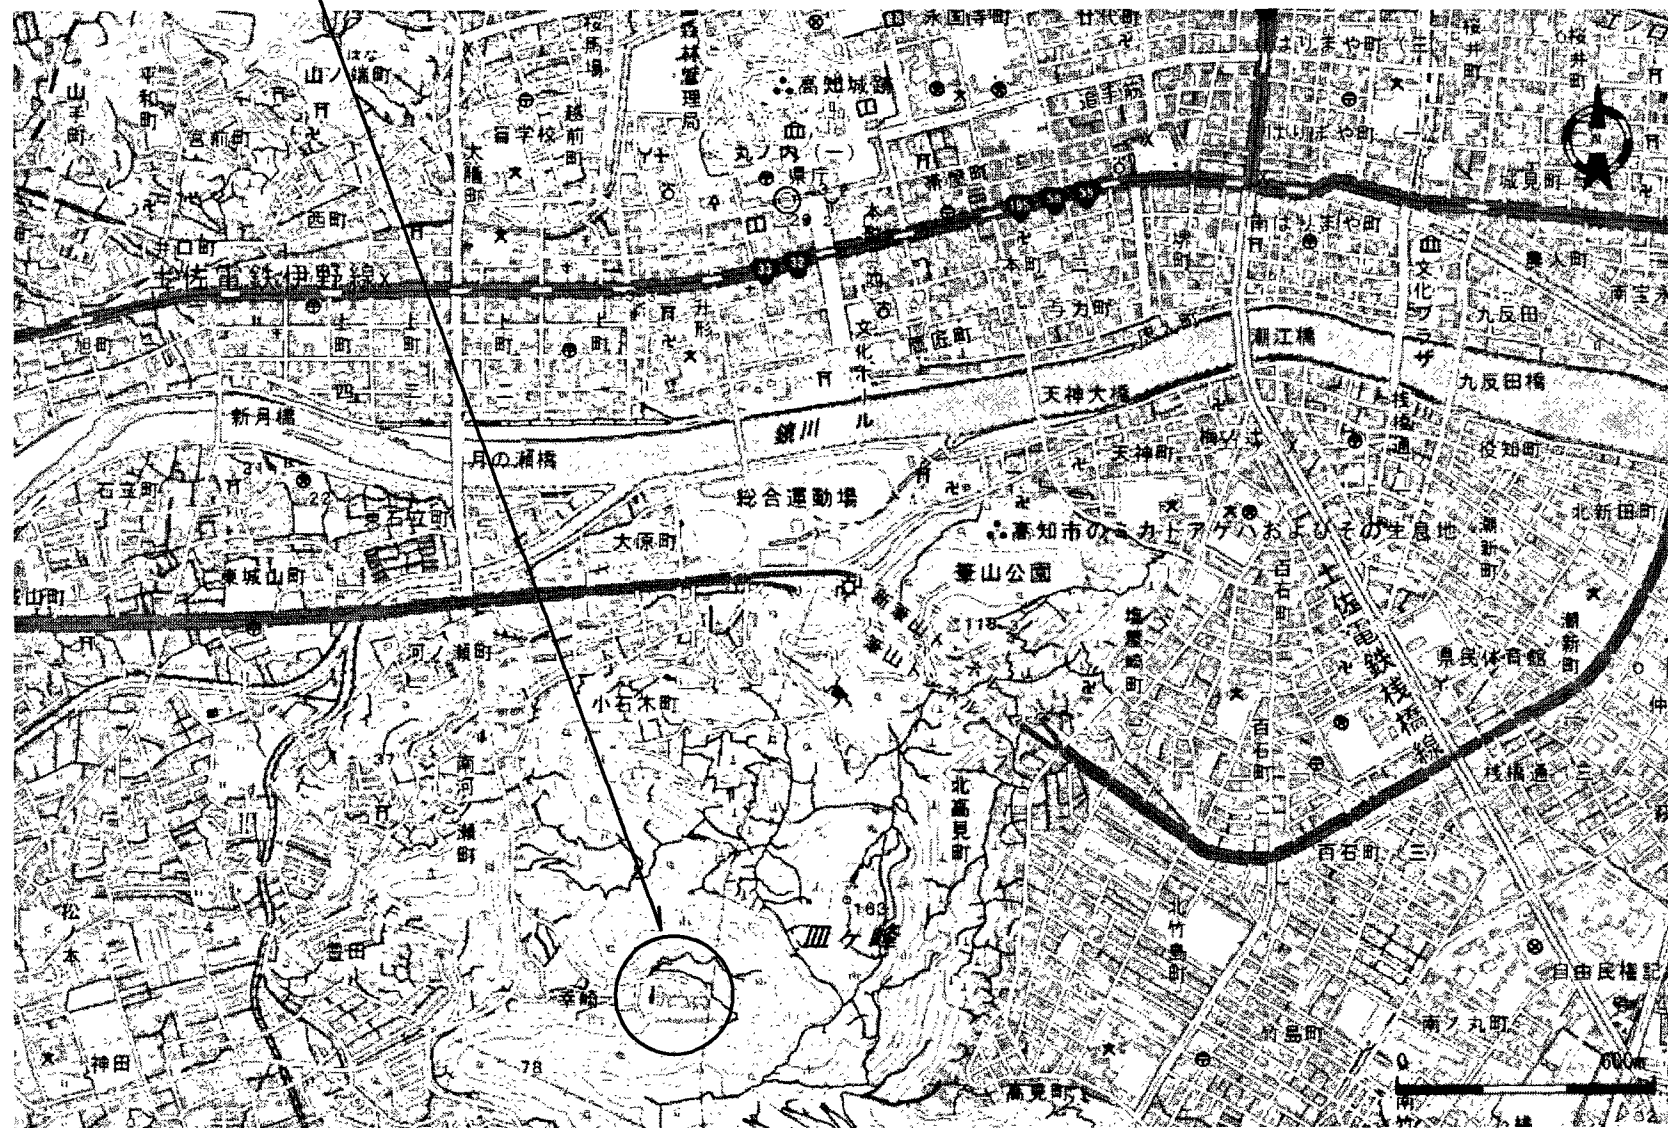


附近見取図 S=free

工事概要	
高知市斎場火葬棟トイレ改修に伴い、以下の機械設備工事を行う。	
換気設備	：既設換気設備の更新，新設
衛生設備	：男女共用トイレから男子トイレ及び女子トイレへ改修
給湯設備	：給湯用リモコンの取外し・移設
撤去工事	：上記に伴う撤去工事の実施

工事に係る主な注意事項	
・ 工事は、斎場を運営しながらの工事となるため、施設運営に支障のないよう、施設管理者、監督職員と協議すること。	
・ 斎場内の作業については、原則休場日（友引日）に行うこと。ただし、現地調査は除く。	

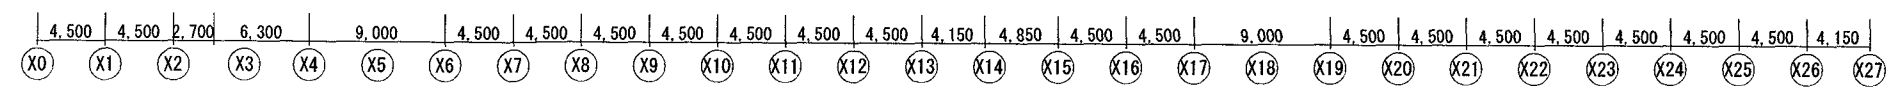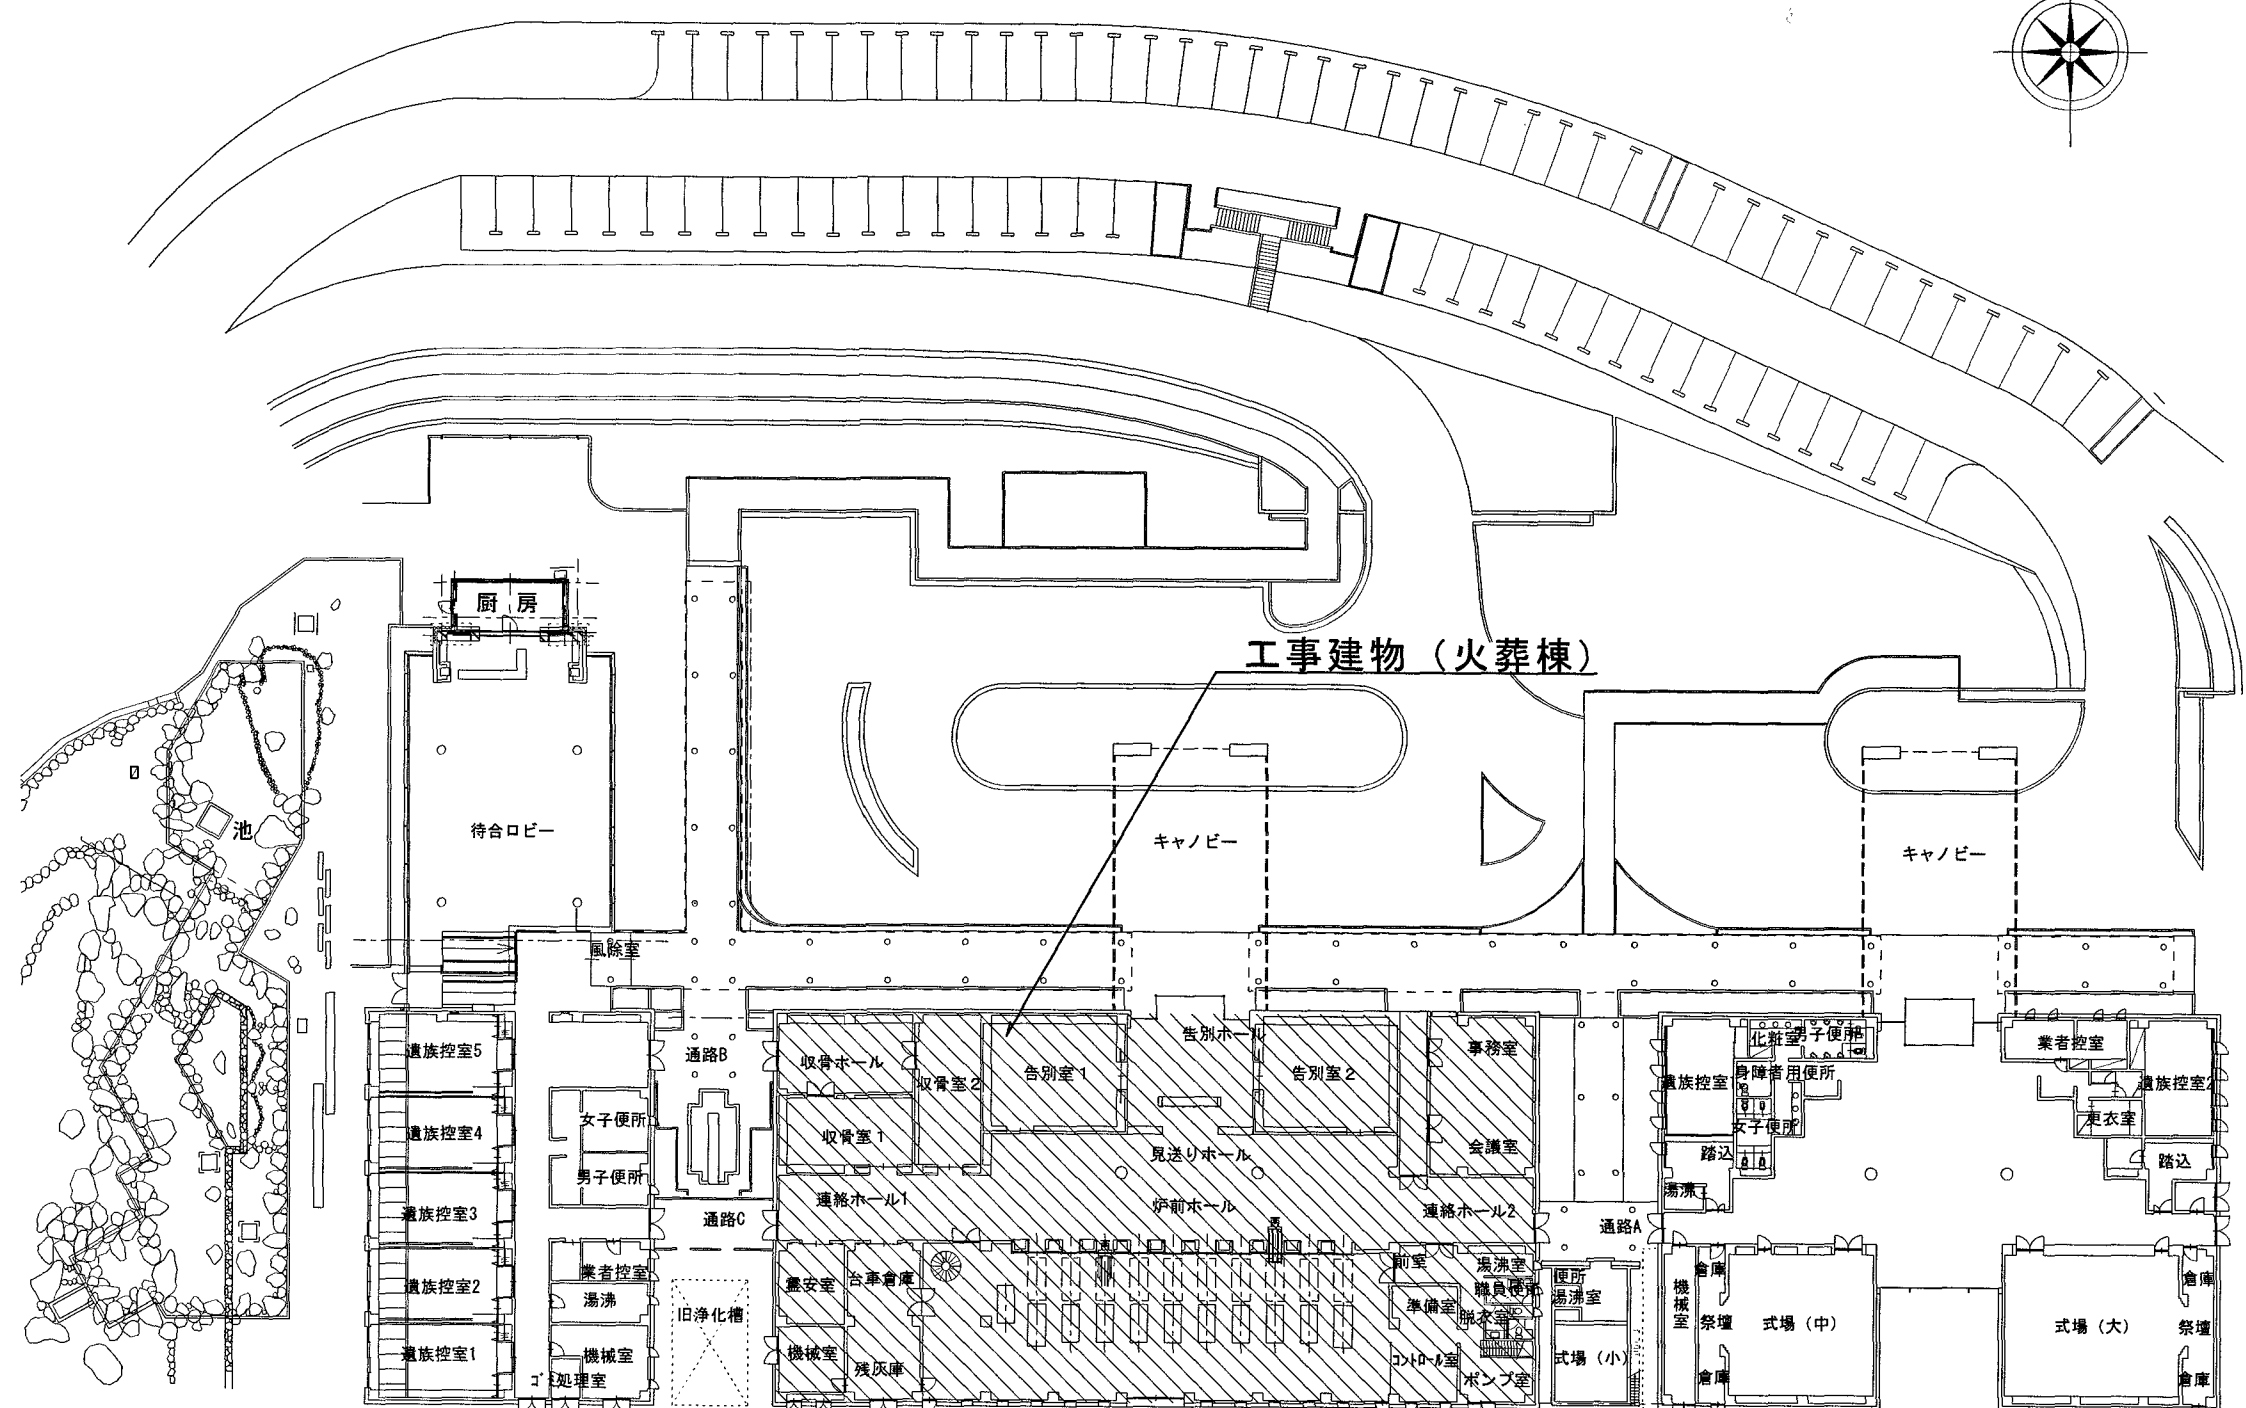
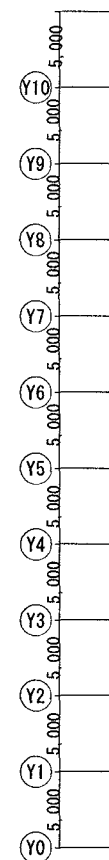


配置図 S=1:500


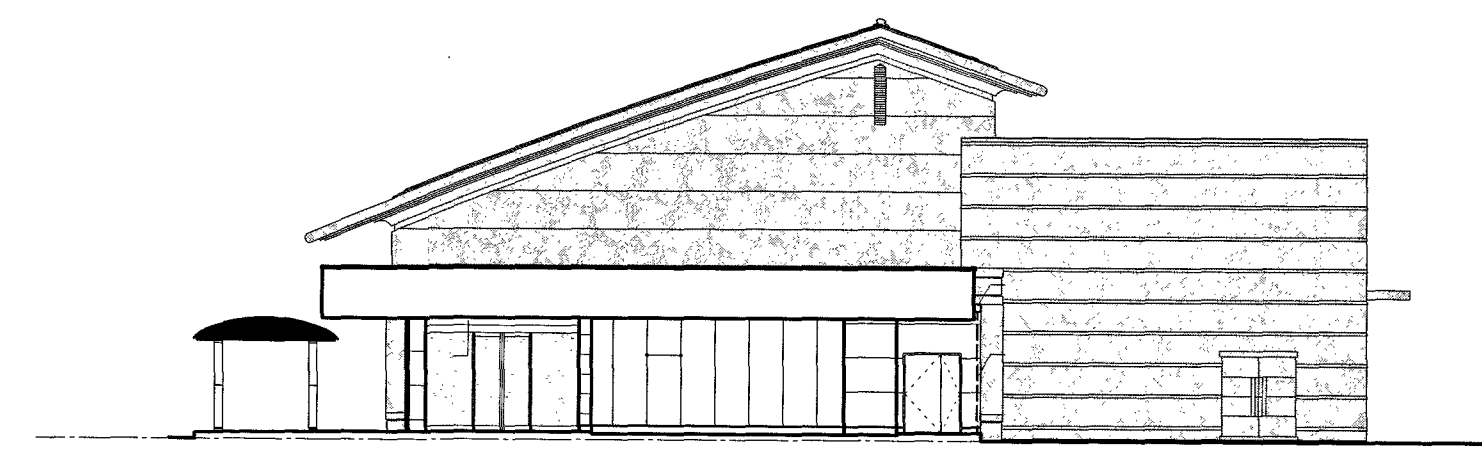


火葬棟西立面参考図 S=free

(A3は70%出力)

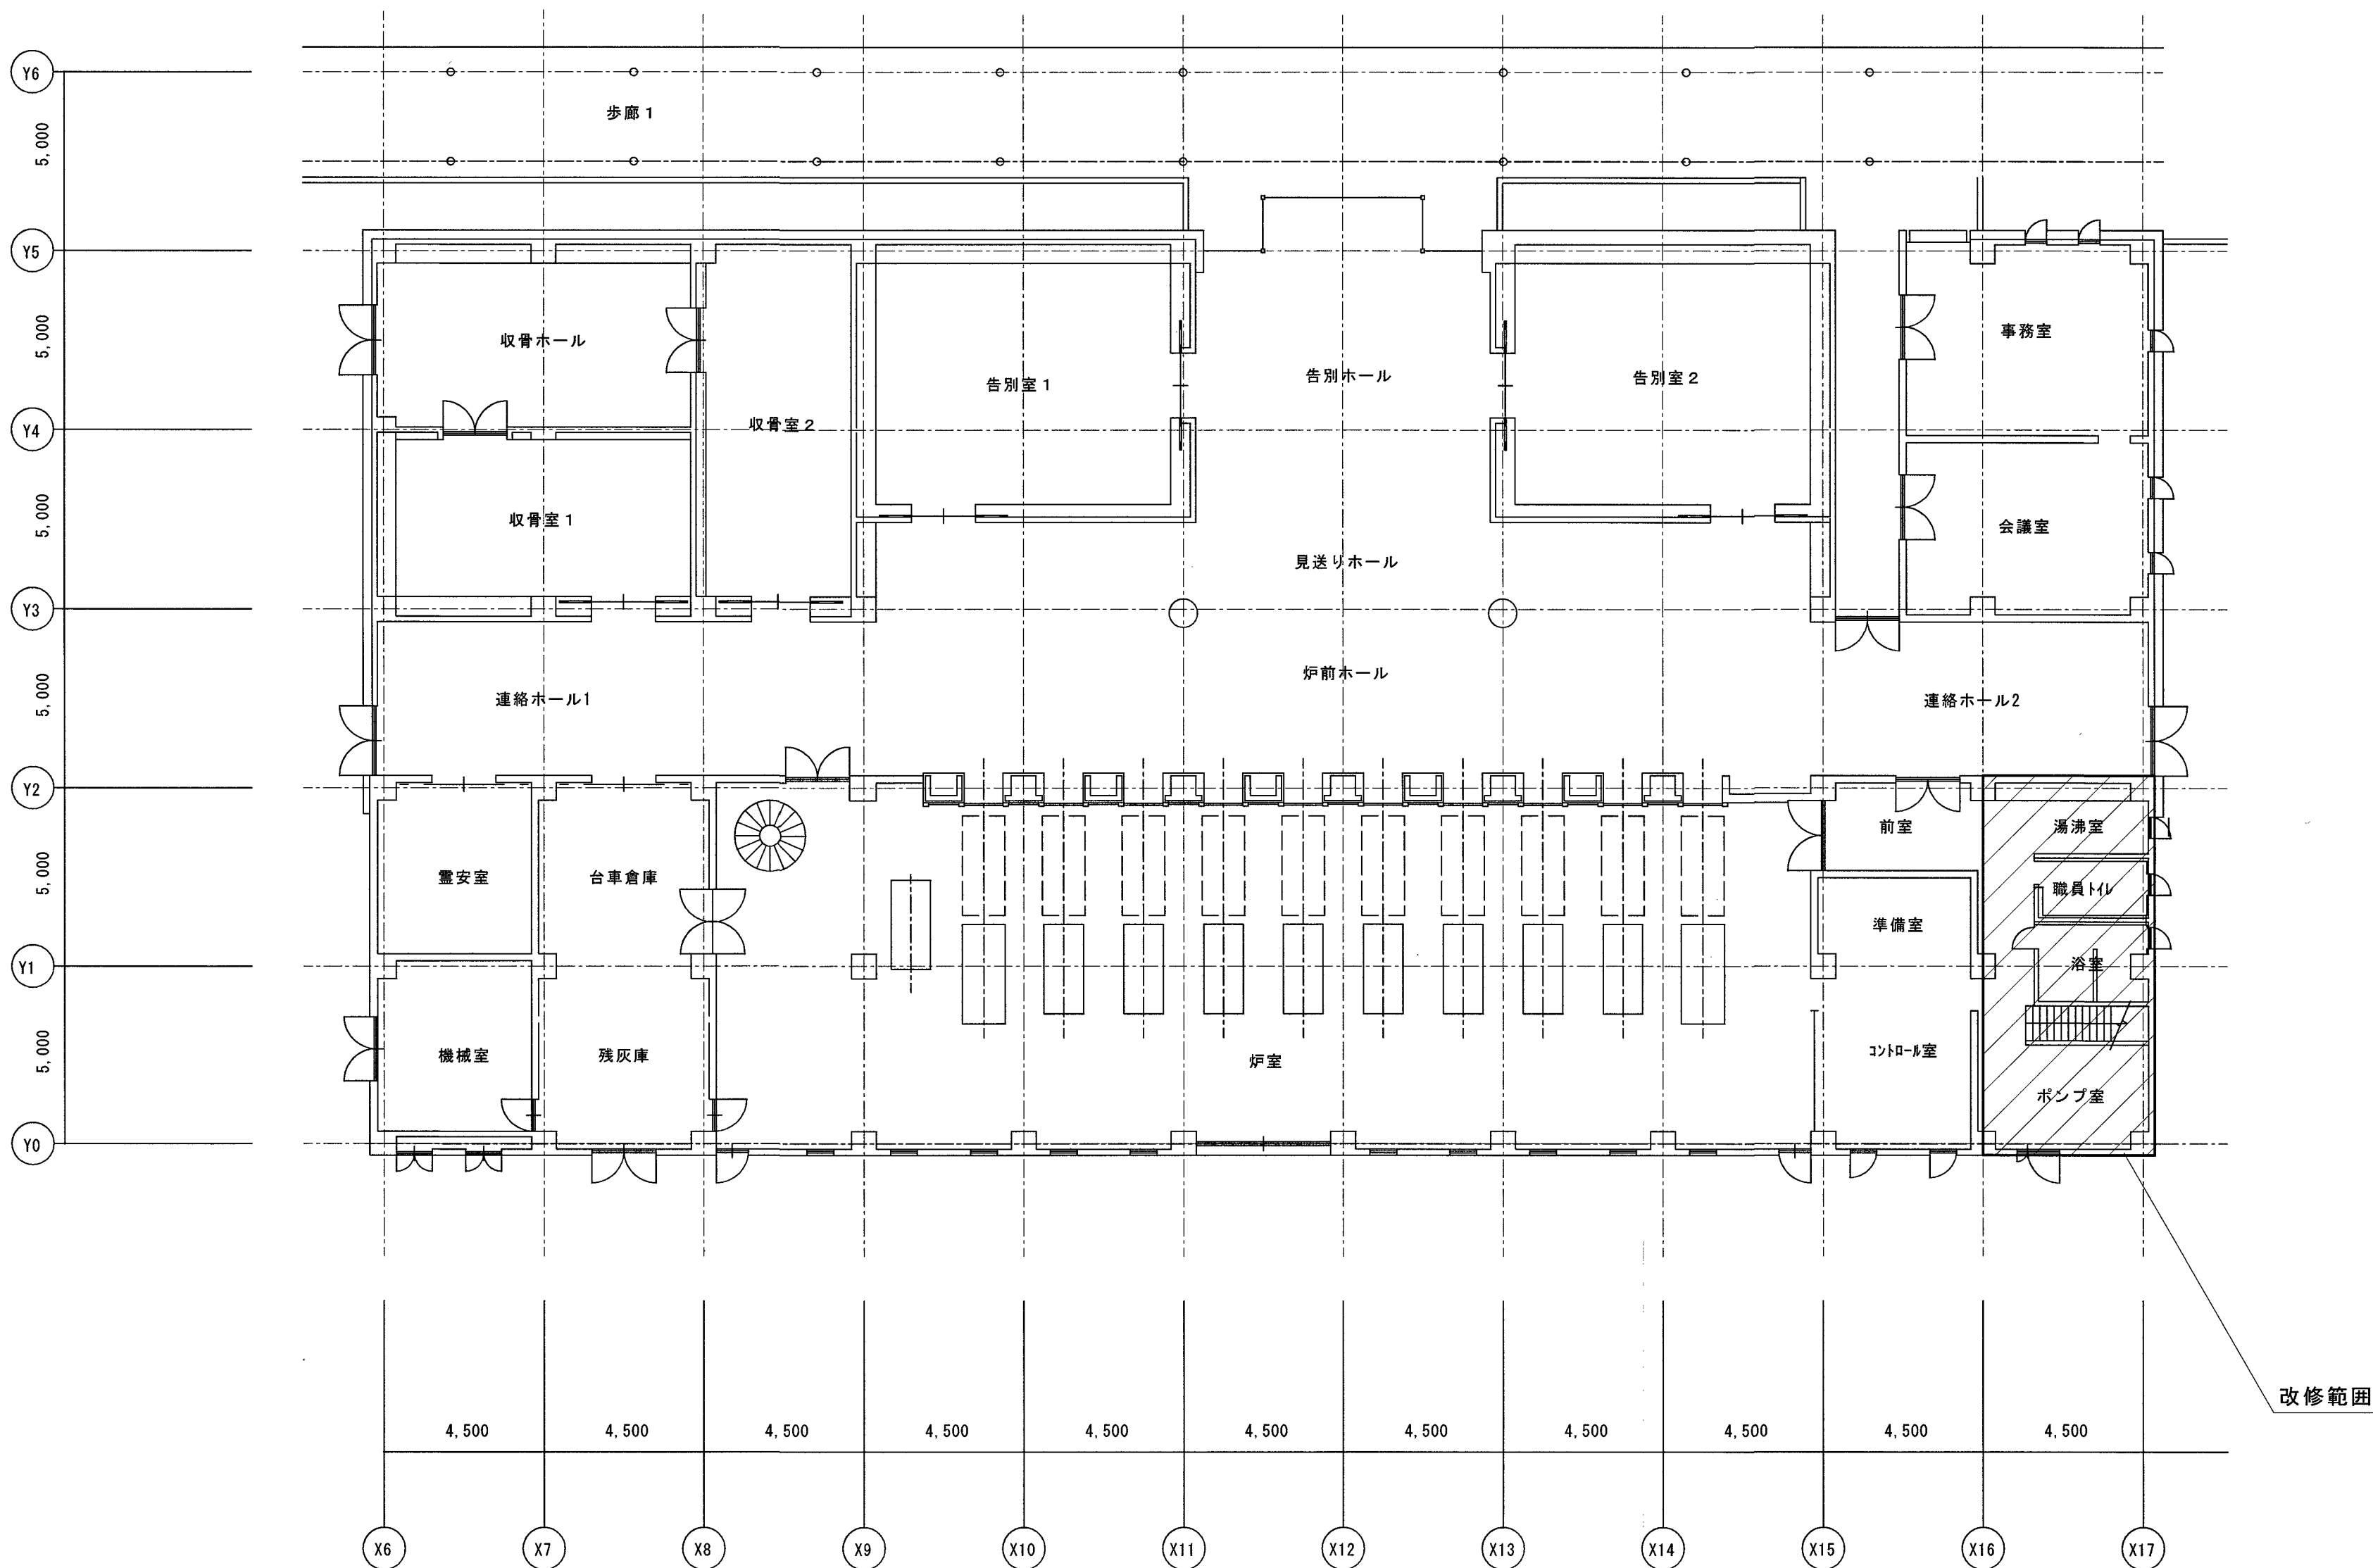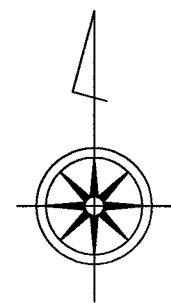

火葬棟 1 階平面図 S=1:150

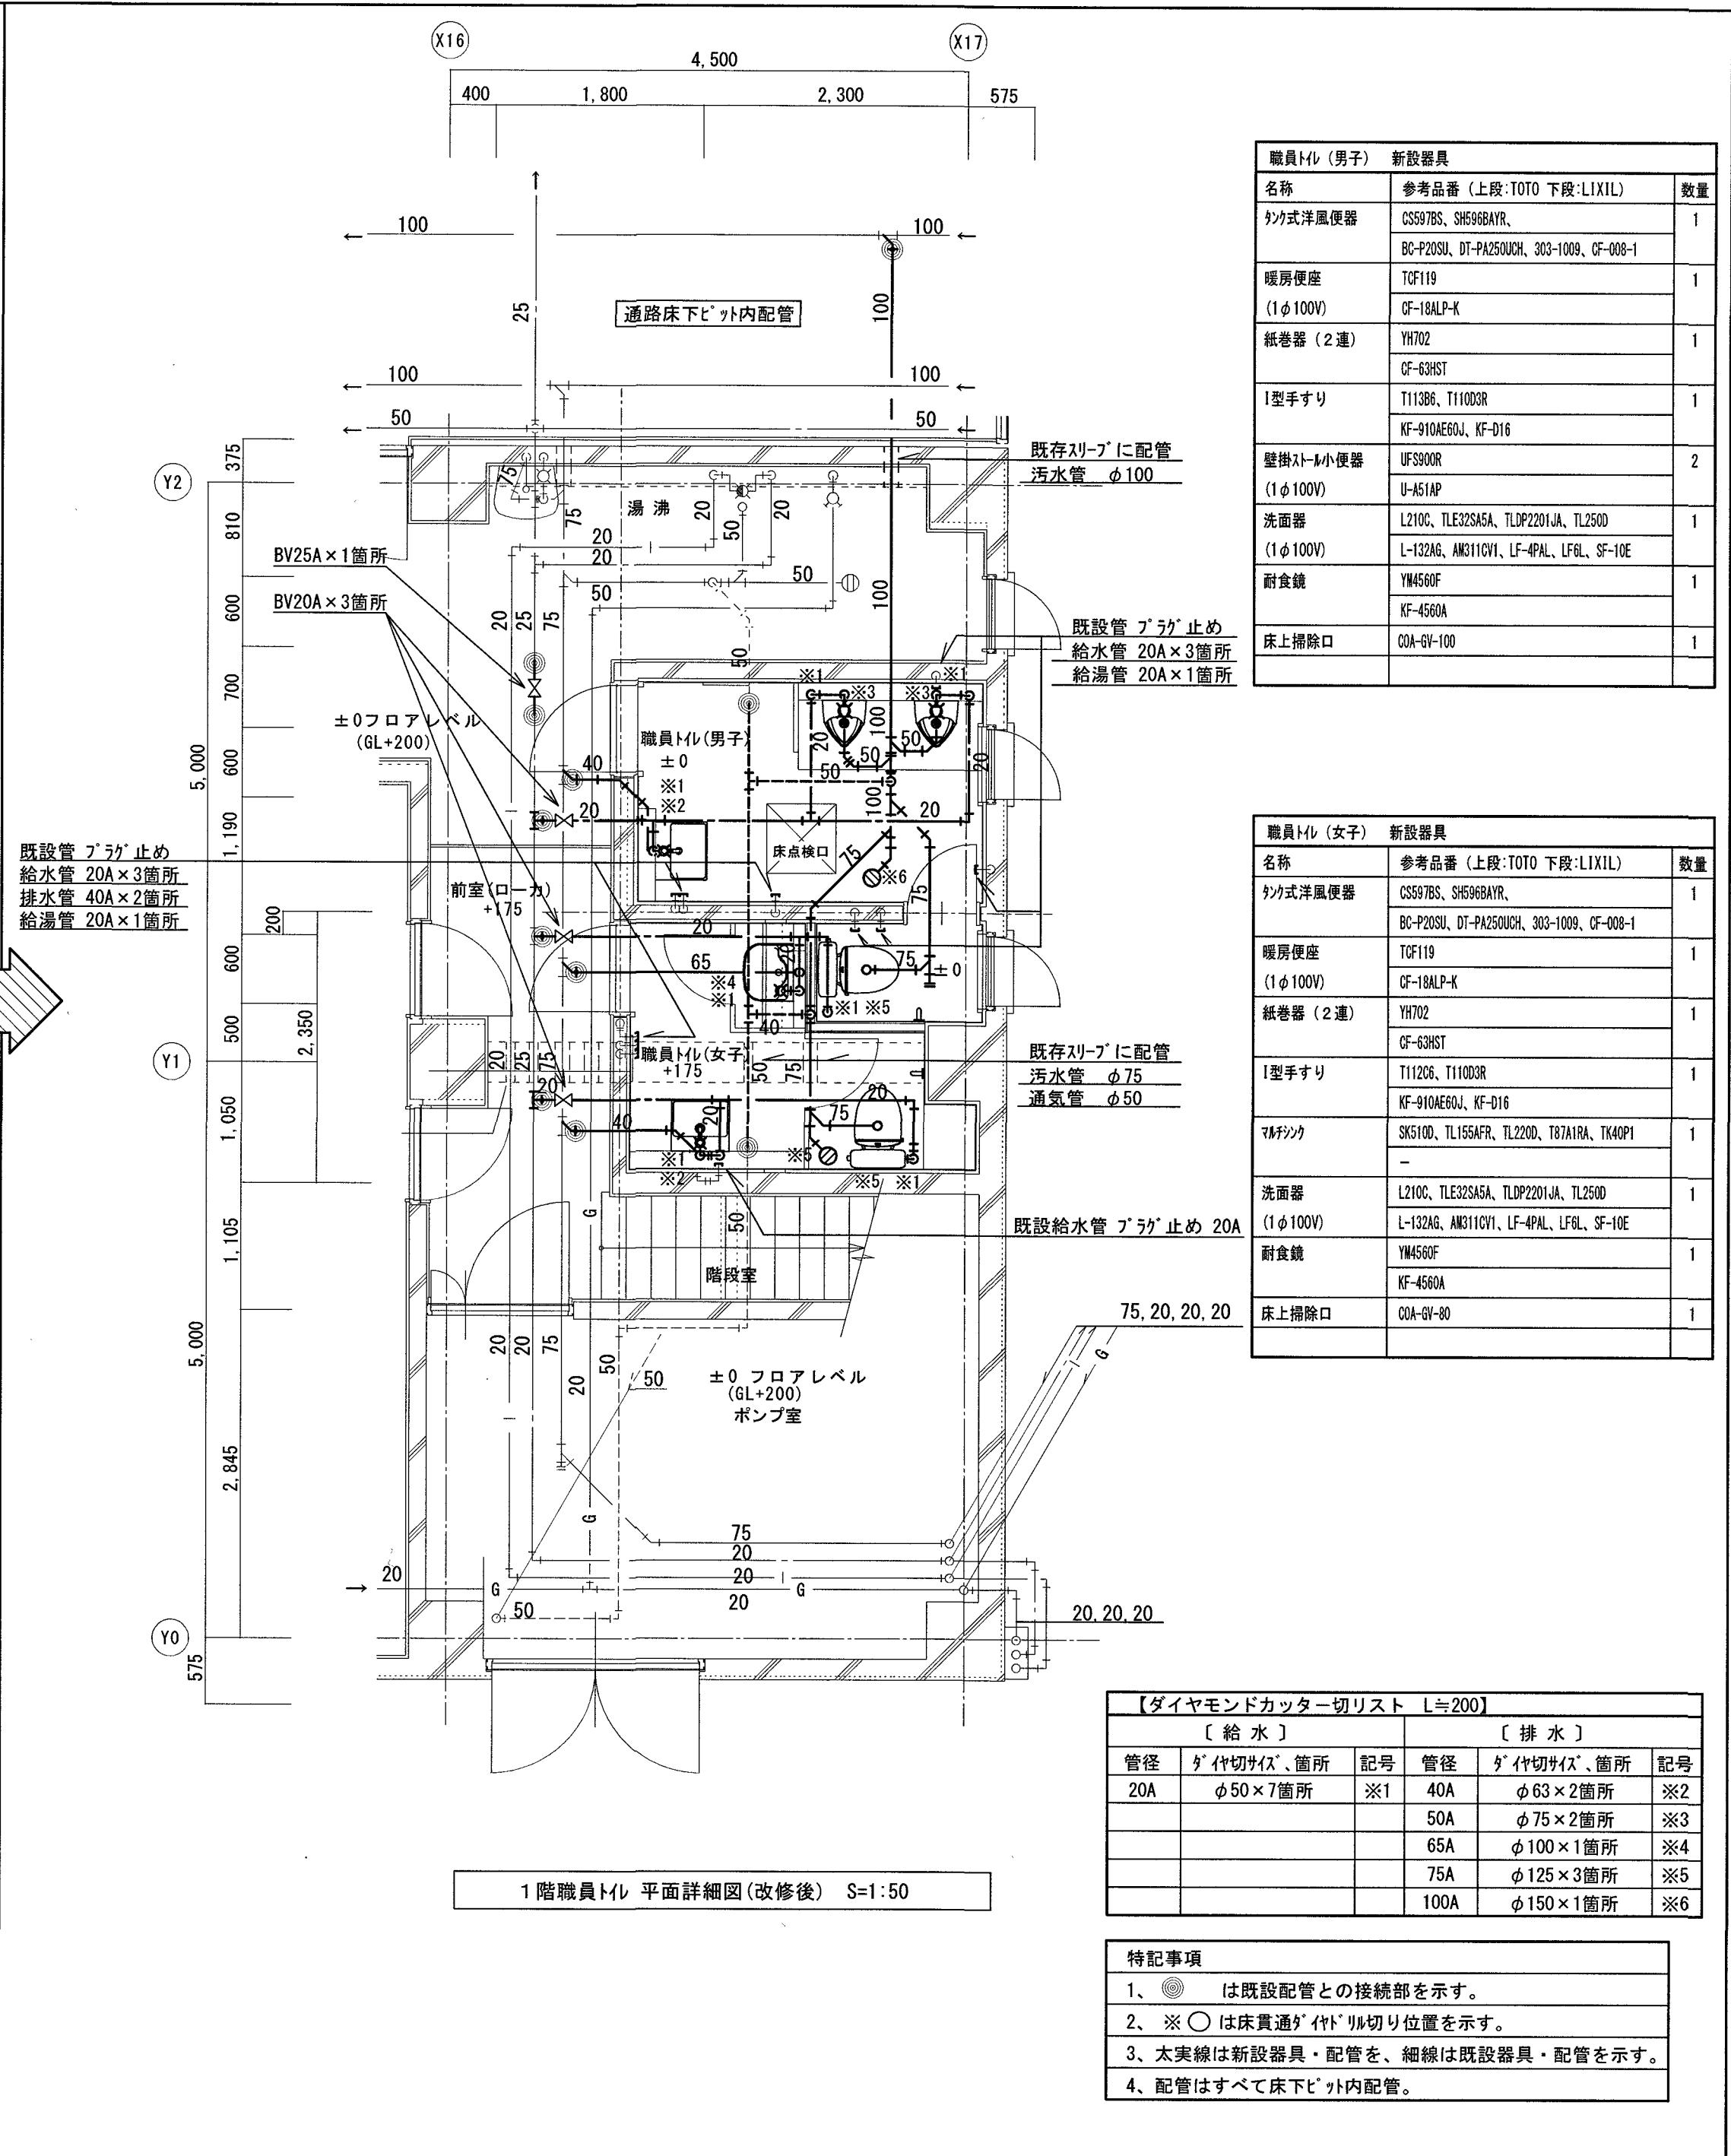
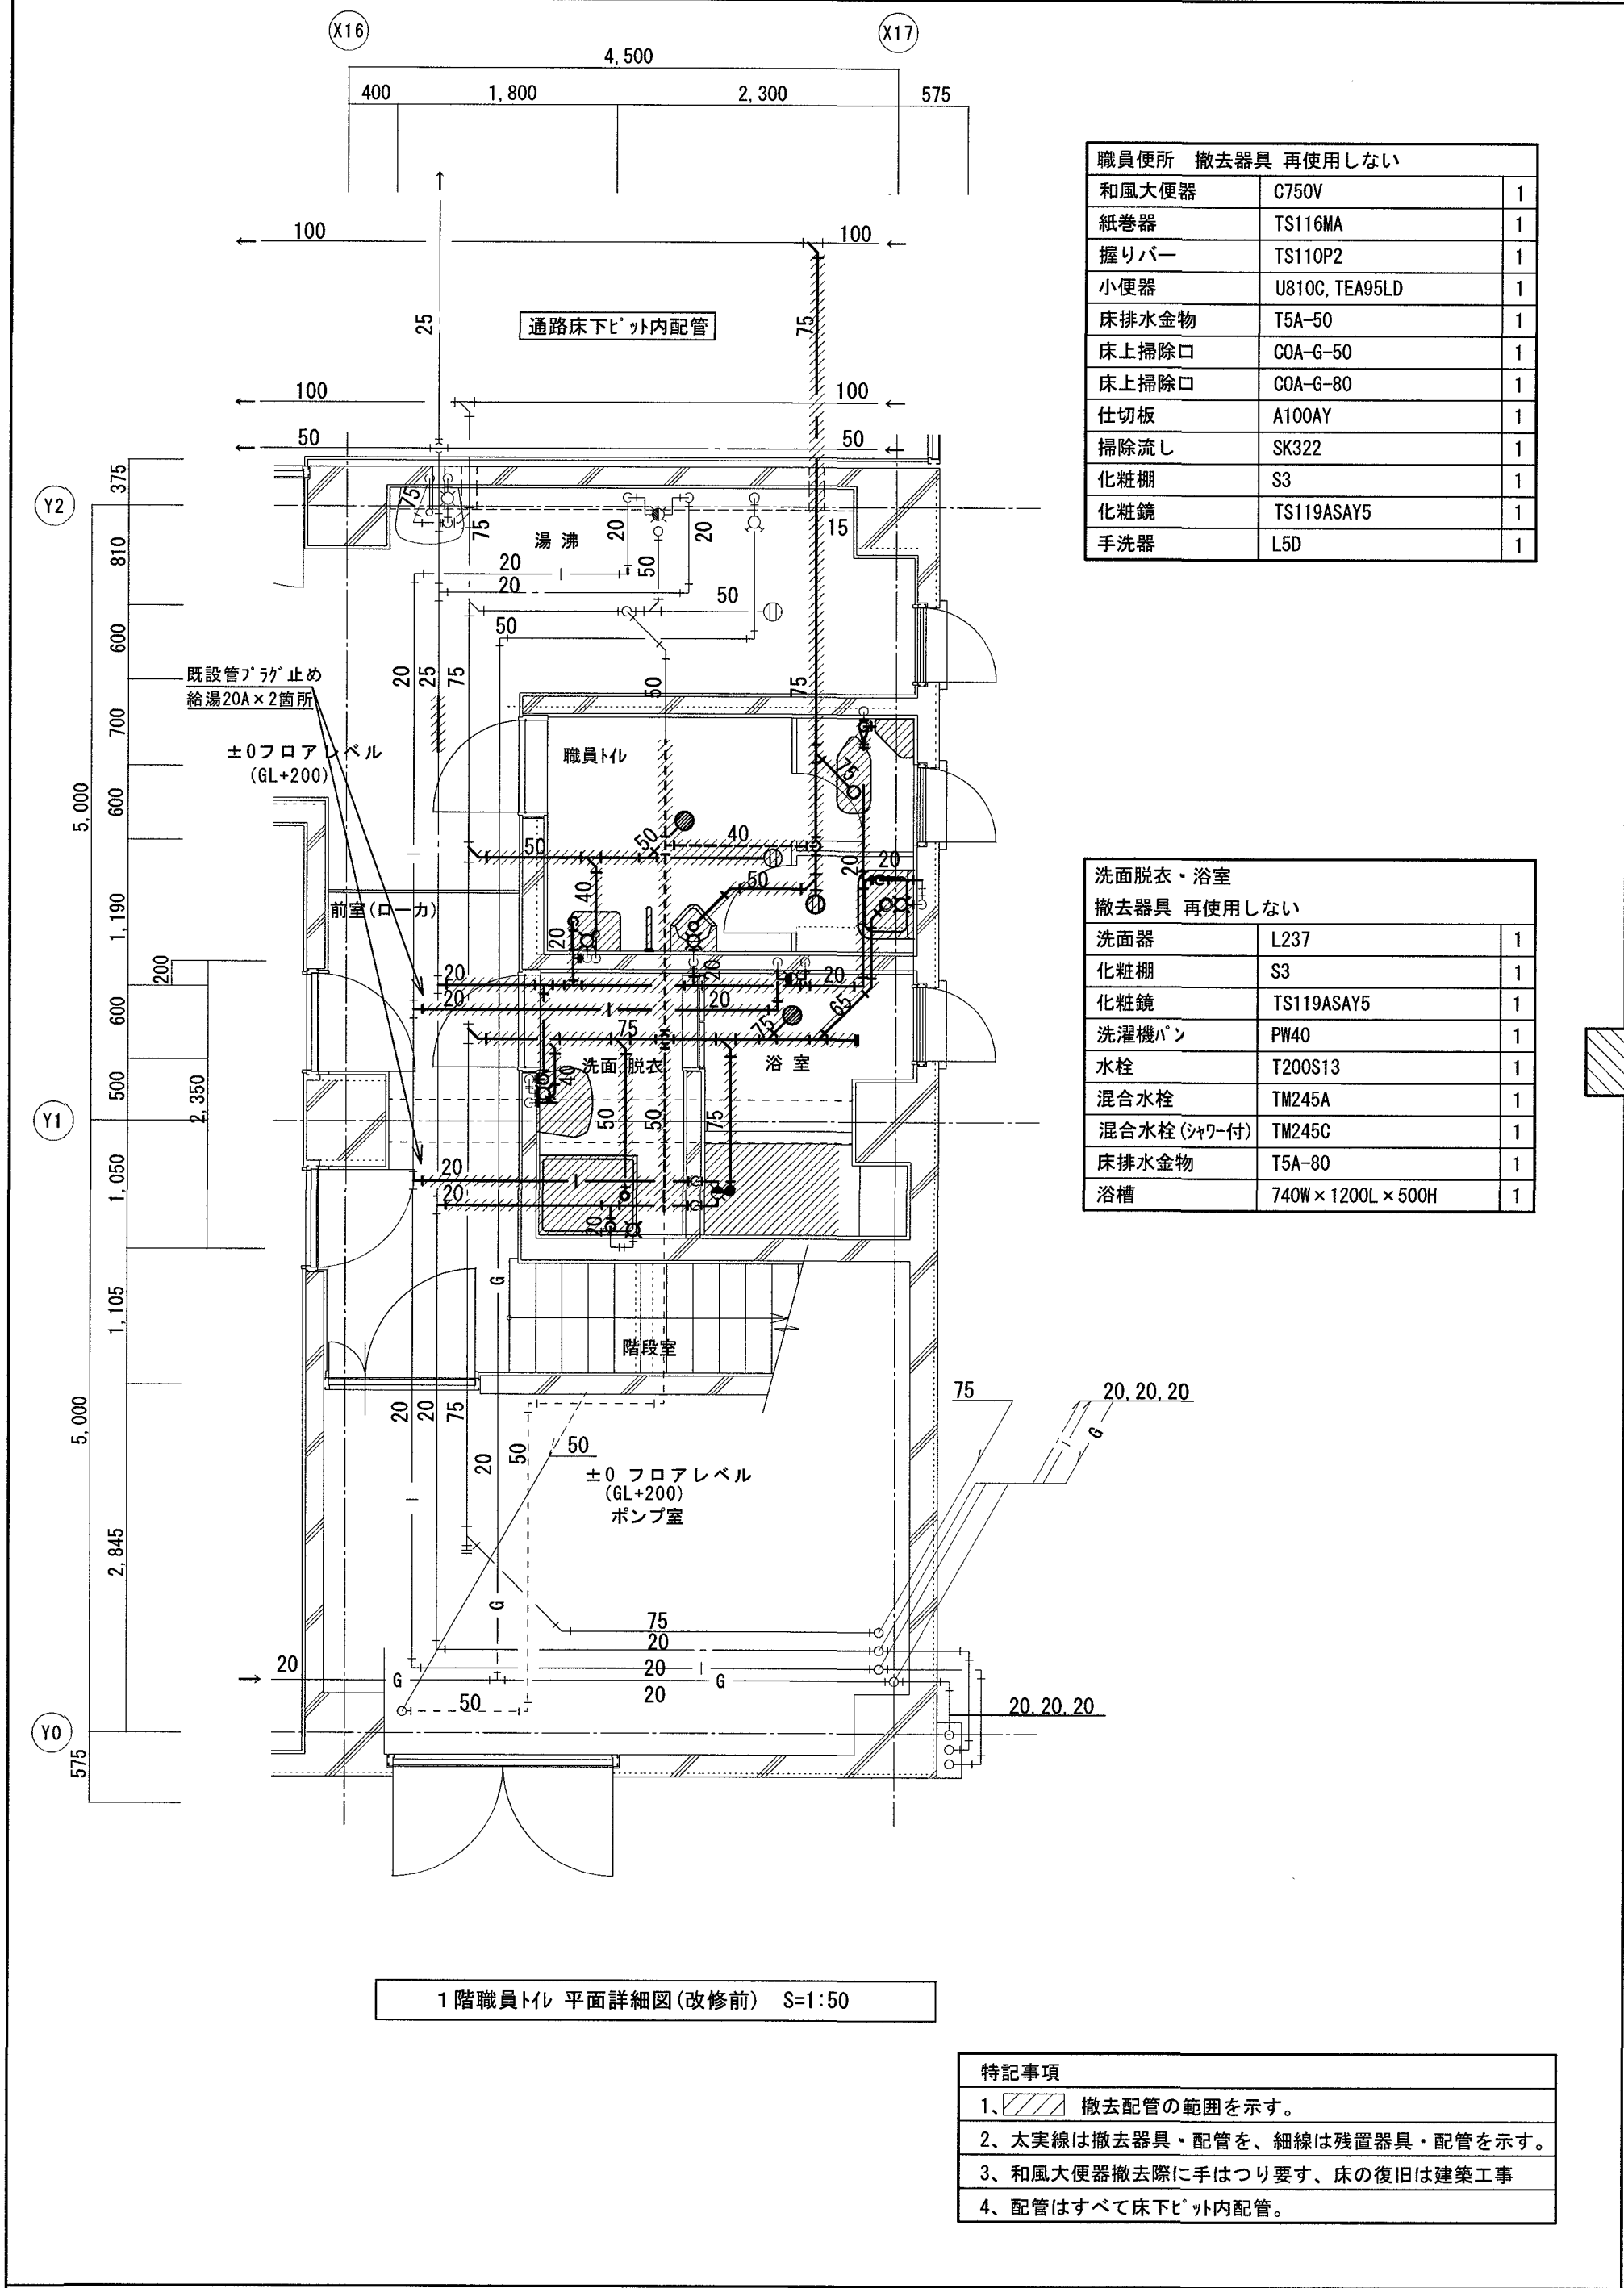


火葬棟換気機器 リスト (撤去・再使用しない)					
記 号	名 称 ・ 仕 様		電 源	数 量	設 置 室
FE-②-8	排気ファン 天井付付外扇 (撤去)	天井埋込形	1φ100V	1	1階 職員トイレ
		φ100×162 m3/H (VD-15Z)			
		丸形フード (φ100) 共撤去			
FE-②-23	排気ファン 有圧換気扇 (撤去)	有圧換気扇、防爆型	1φ100V	3	B階 燃料タンク前室 (フード撤去含む) B階 燃料タンク室 1階 ポンプ室 (フード撤去含む)
		φ250×840m3/H (PF-25ASE-V)			
		SUS製ウェザークカバー (φ250用) 共撤去 (一部のみ)			
FE-②-26	ガラリ □300 (撤去)	SUS製ウェザークカバー (φ200用) 共撤去		1	1階 浴室

凡例	
FE-②-23	既設換気ファンの記号を示す。 FE：排気ファン・FS：給気ファンを示す。 ○内数字は、建物棟別数字を示し、②は火葬棟を示す。 末尾の数字-23はファンのナンバーを示す。
FE-②-27	更新後換気ファンの記号を示す。 FE：排気ファン・FS：給気ファンを示す。 ○内数字は、建物棟別数字を示し、②は火葬棟を示す。 末尾の数字-27はファンのナンバーを示す。

火葬棟換気機器 リスト (改修後)					
記 号	名 称 ・ 仕 様		電 源	合 計	設 置 室
FE-②-8	排気ファン 天井埋込形換気扇 (更新・風量変更)	天井埋込形 φ150×250 m3/H (参考：VD-17ZSC14)	1φ100V	1	1階 職員トイレ (男子)
		風圧式シャッター、脱着枠共			
		フード：φ150用SUS製丸形フード (水切・SUS製防鳥網・防火ダンパー付)			
FE-②-23	排気ファン 有圧換気扇 (更新)	有圧換気扇 (防爆型) φ250×1,380m3/H (参考：EF-25ASD2-V)	1φ100V	3	B階 燃料タンク前室 (フード取替含む) B階 燃料タンク室 1階 ポンプ室 (フード取替含む)
		風圧式シャッター共			
		フード：φ250用SUS製ウェザークカバー (SUS製防鳥網・防火ダンパー付) ：既存自然換気筒			
FE-②-26	排気ファン パイプ用ファン (新設)	パイプ用ファン (格子グリッドタイプ) φ150×145m3/H (参考：V-12PS8)	1φ100V	1	1階 職員トイレ (女子)
		電気式シャッター、パイプスリーブ共			
		フード：φ200用SUS製ウェザークカバー (SUS製防鳥網・防火ダンパー付)			

特記事項	
① 一般給排気ダクトはスライダダクトとする。	
② スライダダクトについては外壁より1mは保温を施すこと。	
③ 外壁に取付ける器具は、雨仕舞に十分に留意すること。	

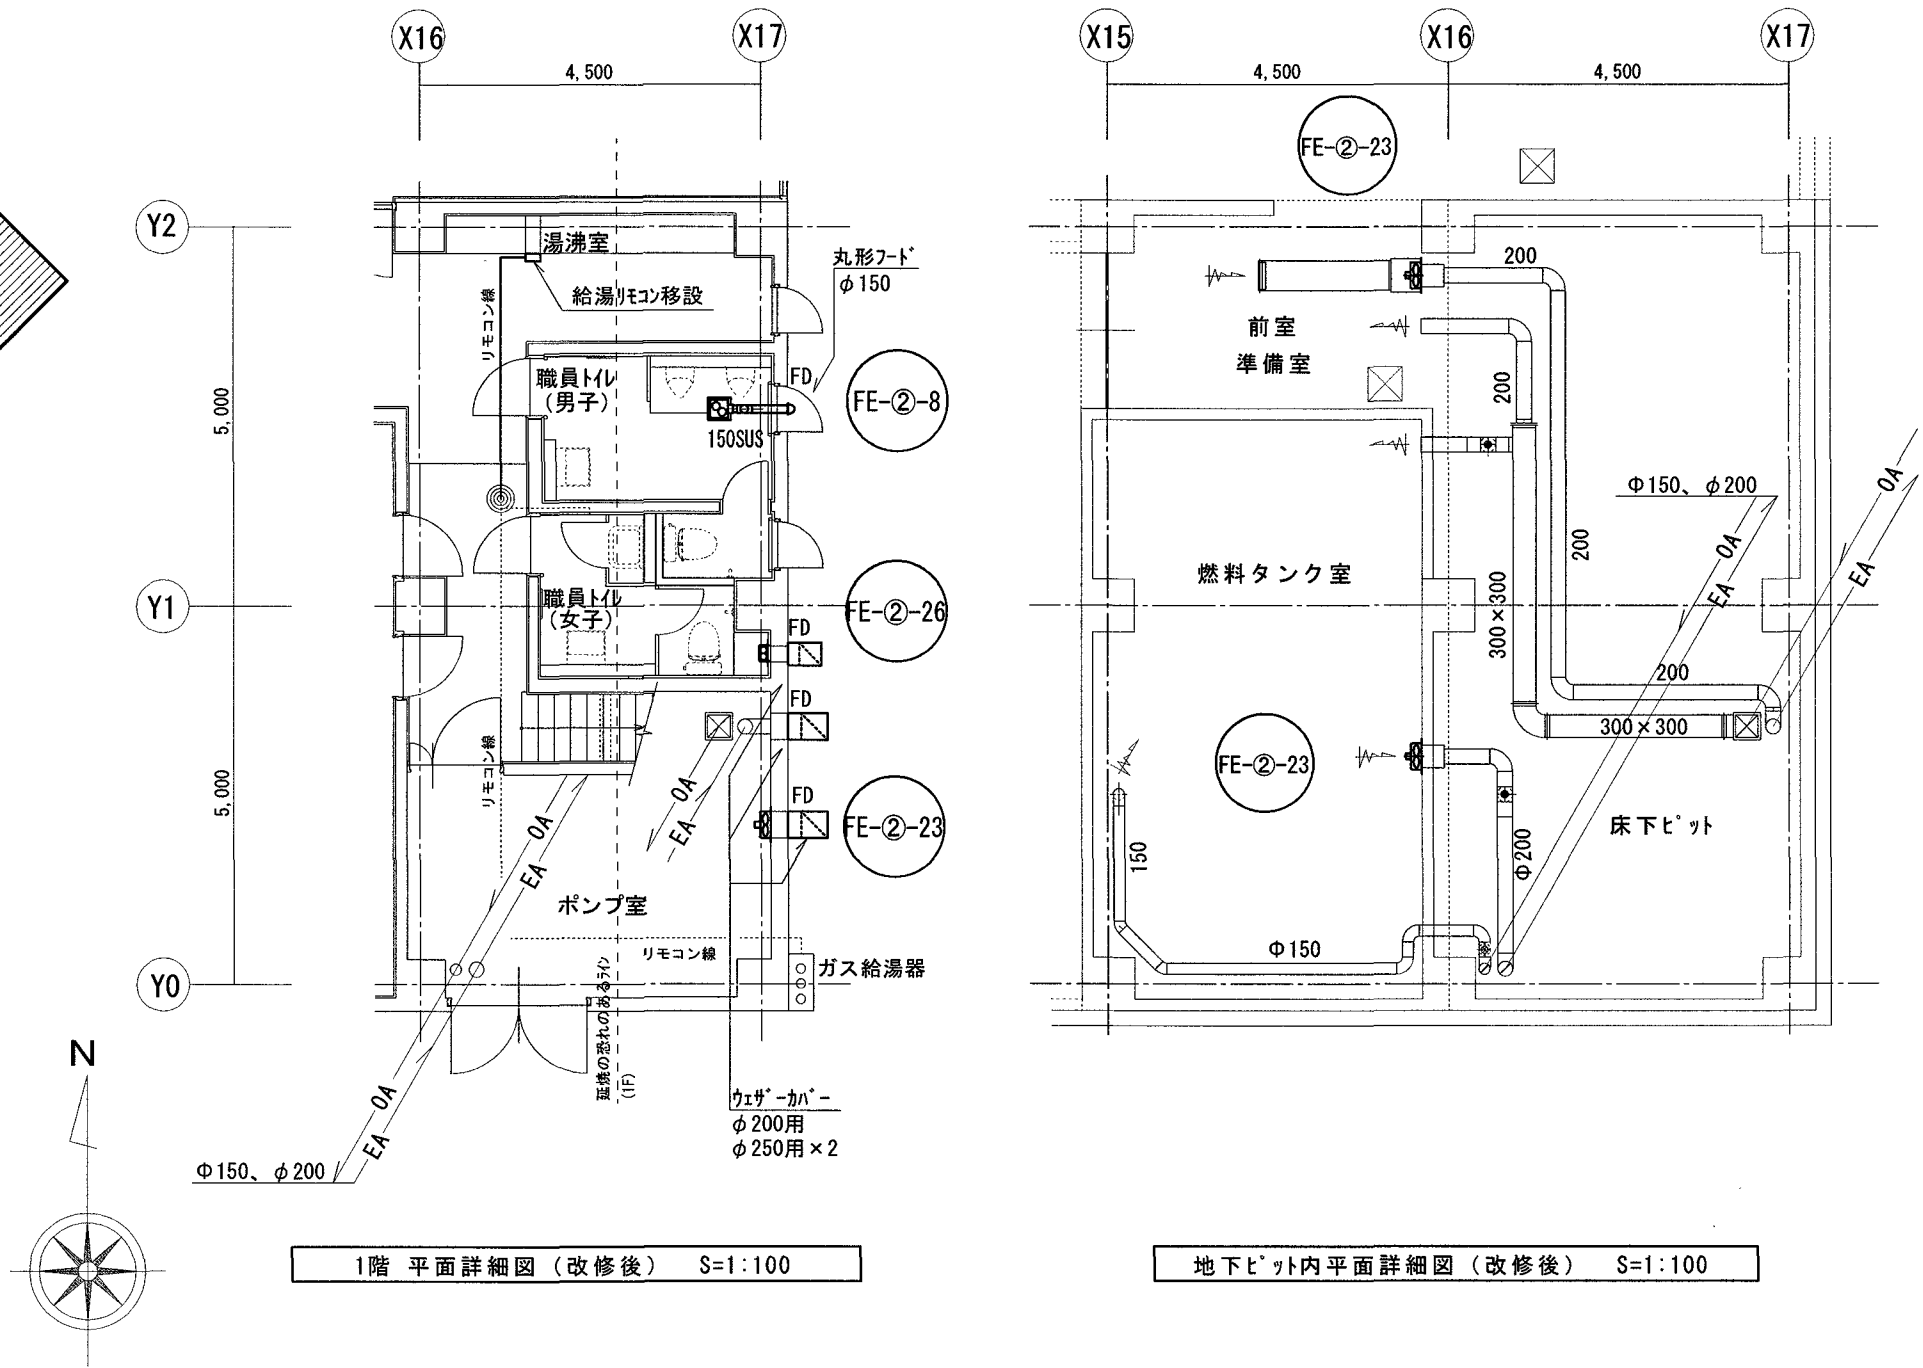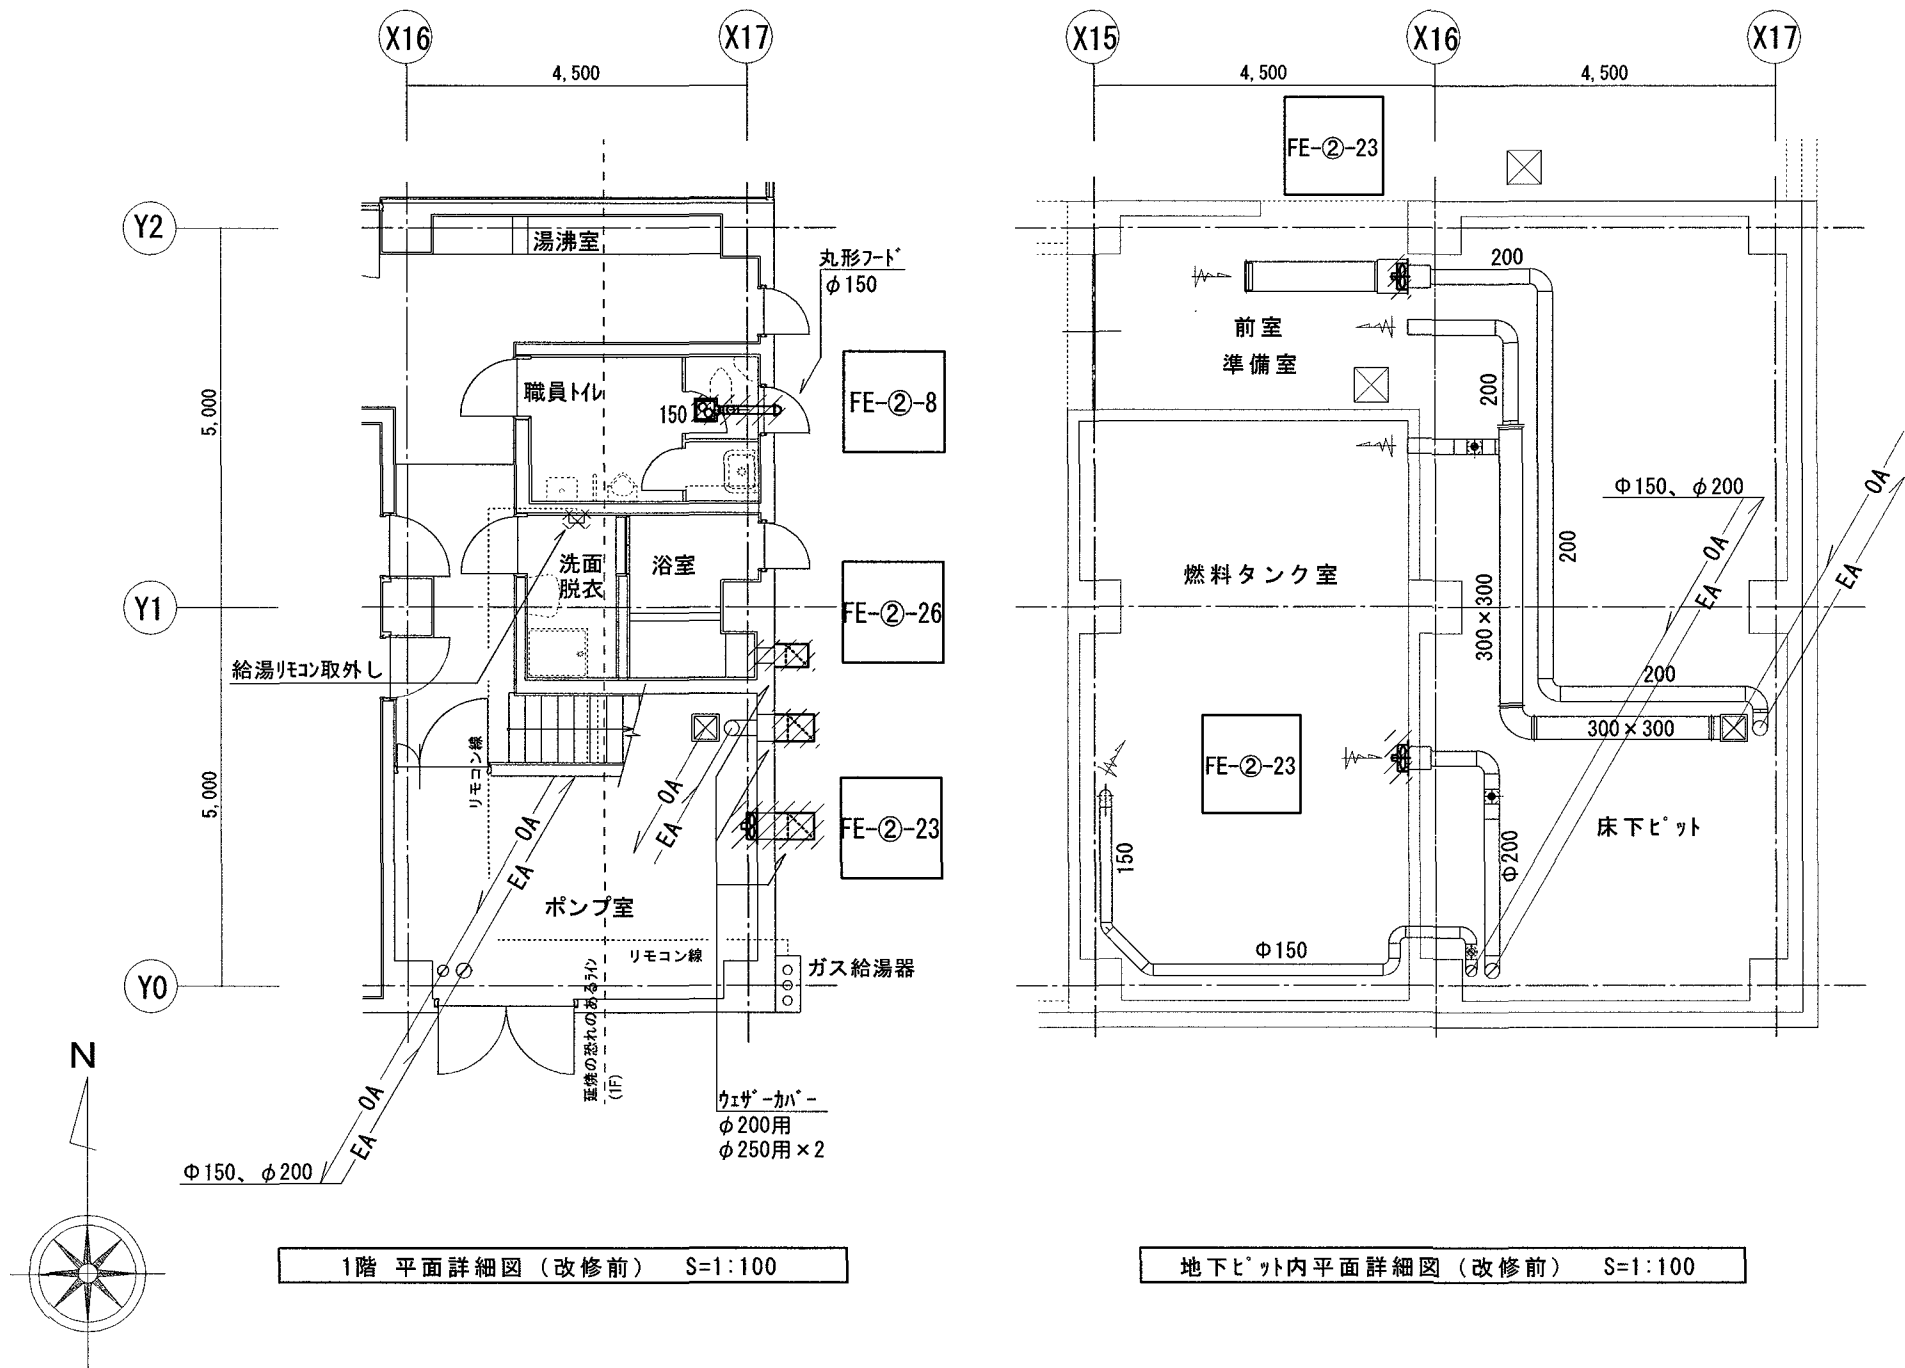

凡 例	
1、	は撤去を示す。
2、	は取外しを示す。

凡 例	
1、太実線は	新設機器・配管・配線を、 細線は既設機器・配管・配線を示す。
2、◎	は既設配線との接続部を示す。