



平面図 S=1:500

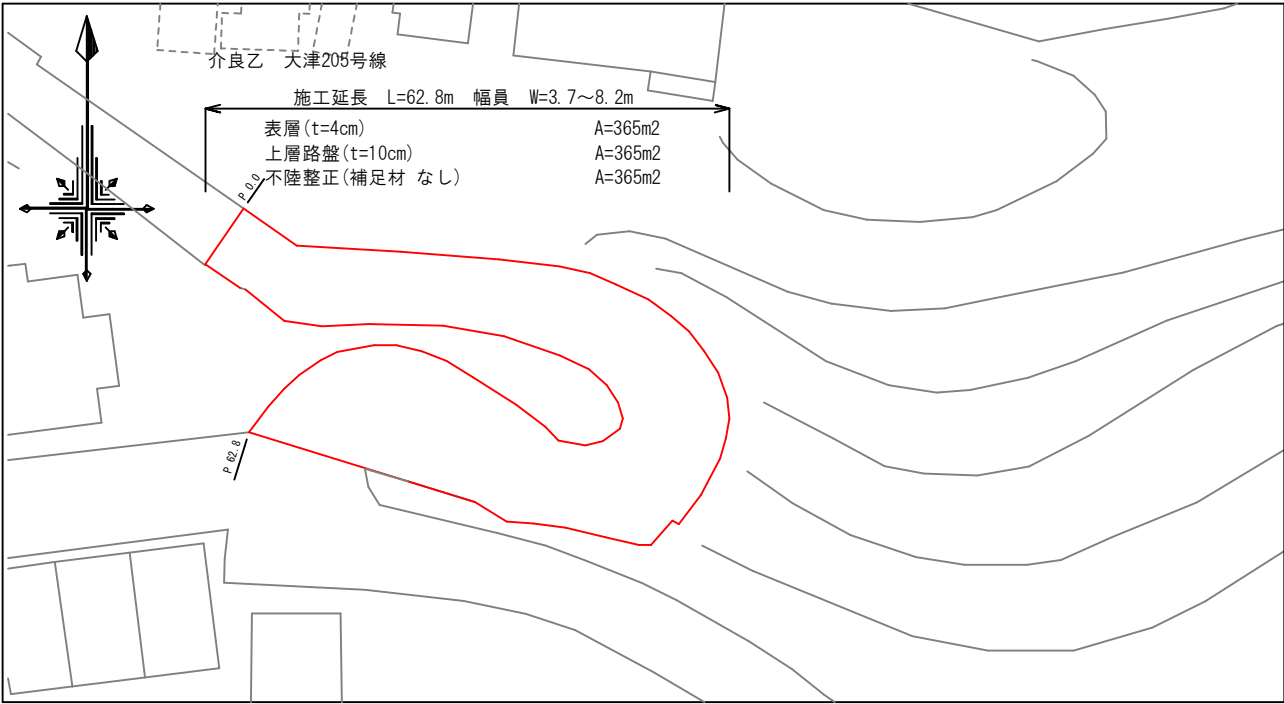

舗装展開図 S=1:200

----- 舗装版切断

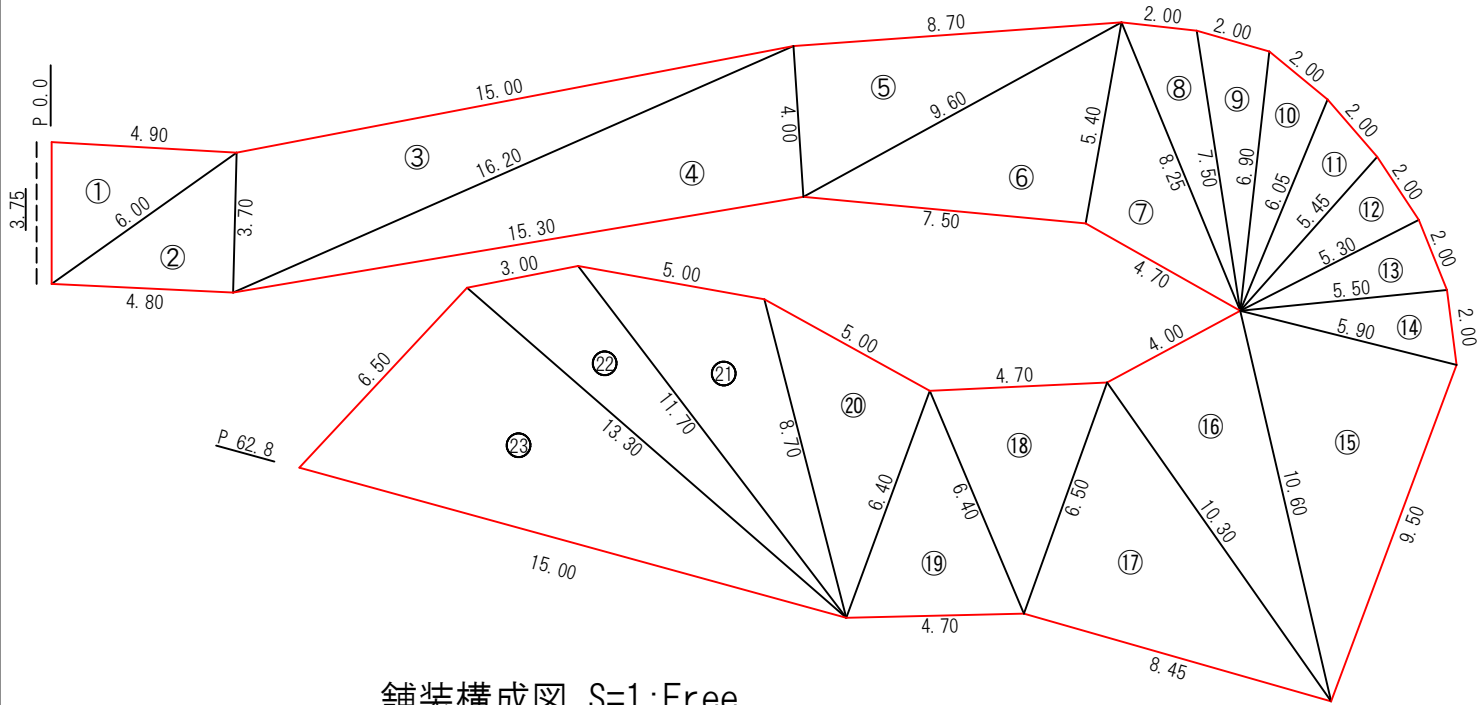

舗装構成図 S=1:Free


(※現況アスファルト舗装版厚が設計値と異なる場合、  
及び現況路盤が確認できない場合は工事監督職員と協議すること)

| 構造図 |         | 材料図                                      |
|-----|---------|------------------------------------------|
| 40  | 表層      | 密粒度キヤップAs 改質Ⅱ型<br>TOP13 2.35t/m3(設計締固密度) |
|     | プライムコート | PK3 1.26リットル/m2                          |
| 100 | 上層路盤    | 再生粒度調整碎石 RM-30                           |
|     | 不陸整正    | 補足材なし                                    |

総括数量計算表

| 名 称          | 条件・寸法        | 計算式                   | 数量  | 単位 |
|--------------|--------------|-----------------------|-----|----|
| 土工           |              |                       |     |    |
| 舗装版切断        | As           | 3.75                  | 4   | m  |
| 側溝清掃車運搬      | カッター汚泥       | 0.023*0.04*3.75=0.003 | 0.1 | m3 |
| 処分料          | カッター汚泥       | 0.003*1.4=0.004       | 0.1 | t  |
| 舗装版破砕積込      | As           | 364.77                | 365 | m2 |
| 殻運搬          | As           | 364.77*0.04=14.59     | 15  | m3 |
| 処分料          | As           | 14.59                 | 15  | m3 |
| 掘削           |              | 364.77*0.100=36.48    | 36  | m3 |
| 土砂等運搬        | 土砂           | 36.48                 | 36  | m3 |
| 処分料          | 土砂           | 36.48                 | 36  | m3 |
| 舗装工          |              |                       |     |    |
| 不陸整正         | 補足材なし        | 364.77                | 365 | m2 |
| 上層路盤(車道・路肩部) | RM-30、t=10cm | 364.77                | 365 | m2 |
| 表層(車道・路肩部)   | t=4cm、PK-3   | 364.77                | 365 | m2 |
| 仮設工          |              |                       |     |    |
| 交通誘導警備員      | 交通誘導警備員B     | 15                    | 15  | 人  |

標準横断面図 S=1:50

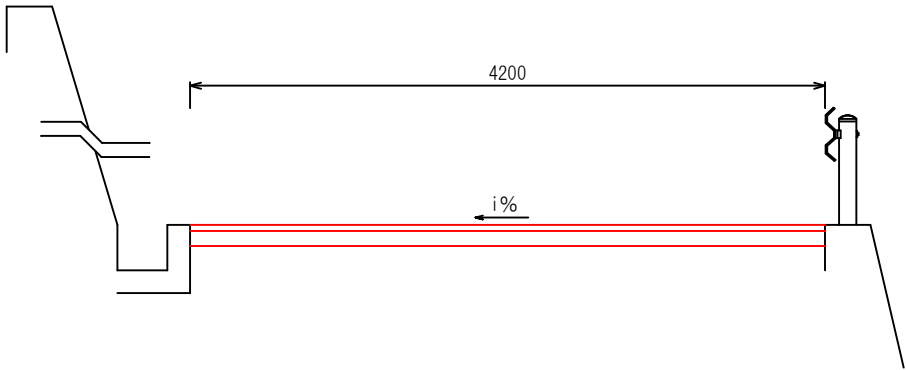

求積表

$$A=\sqrt{s(s-a)(s-b)(s-c)} \quad s=(a+b+c)/2$$

| No  | 辺長 a  | 辺長 b  | 辺長 c  | 面 積      |
|-----|-------|-------|-------|----------|
| 1   | 3.75  | 6.00  | 4.90  | 9.17     |
| 2   | 4.80  | 6.00  | 3.70  | 8.88     |
| 3   | 3.70  | 16.20 | 15.00 | 27.11    |
| 4   | 4.00  | 15.30 | 16.20 | 30.44    |
| 5   | 4.00  | 8.70  | 9.60  | 17.40    |
| 6   | 7.50  | 9.60  | 5.40  | 20.18    |
| 7   | 4.70  | 5.40  | 8.25  | 11.97    |
| 8   | 8.25  | 2.00  | 7.50  | 7.24     |
| 9   | 7.50  | 2.00  | 6.90  | 6.80     |
| 10  | 6.90  | 2.00  | 6.05  | 5.79     |
| 11  | 6.05  | 2.00  | 5.45  | 5.40     |
| 12  | 5.45  | 2.00  | 5.30  | 5.27     |
| 13  | 5.30  | 2.00  | 5.50  | 5.28     |
| 14  | 5.50  | 2.00  | 5.90  | 5.50     |
| 15  | 5.90  | 9.50  | 10.60 | 27.84    |
| 16  | 10.60 | 4.00  | 10.30 | 20.46    |
| 17  | 10.30 | 6.50  | 8.45  | 27.40    |
| 18  | 6.50  | 4.70  | 6.40  | 14.11    |
| 19  | 6.40  | 6.40  | 4.70  | 13.99    |
| 20  | 6.40  | 5.00  | 8.70  | 15.81    |
| 21  | 8.70  | 5.00  | 11.70 | 19.78    |
| 22  | 11.70 | 3.00  | 13.30 | 15.75    |
| 23  | 13.30 | 6.50  | 15.00 | 43.20    |
| 合 計 |       |       |       | 364.77   |
| 面 積 |       |       |       | 364.77m² |

|               |                 |    |      |    |     |
|---------------|-----------------|----|------|----|-----|
| 工事名           | 大津205号線舗装工事     |    |      |    |     |
| 種別            | 平面図・標準断面図・舗装展開図 |    |      |    | 1/1 |
| 事業名           |                 | 課長 | 課長補佐 | 係長 | 係   |
| 令和8年度         | R8              |    |      |    |     |
| 高知市都市建設部道路維持課 |                 |    |      |    |     |