


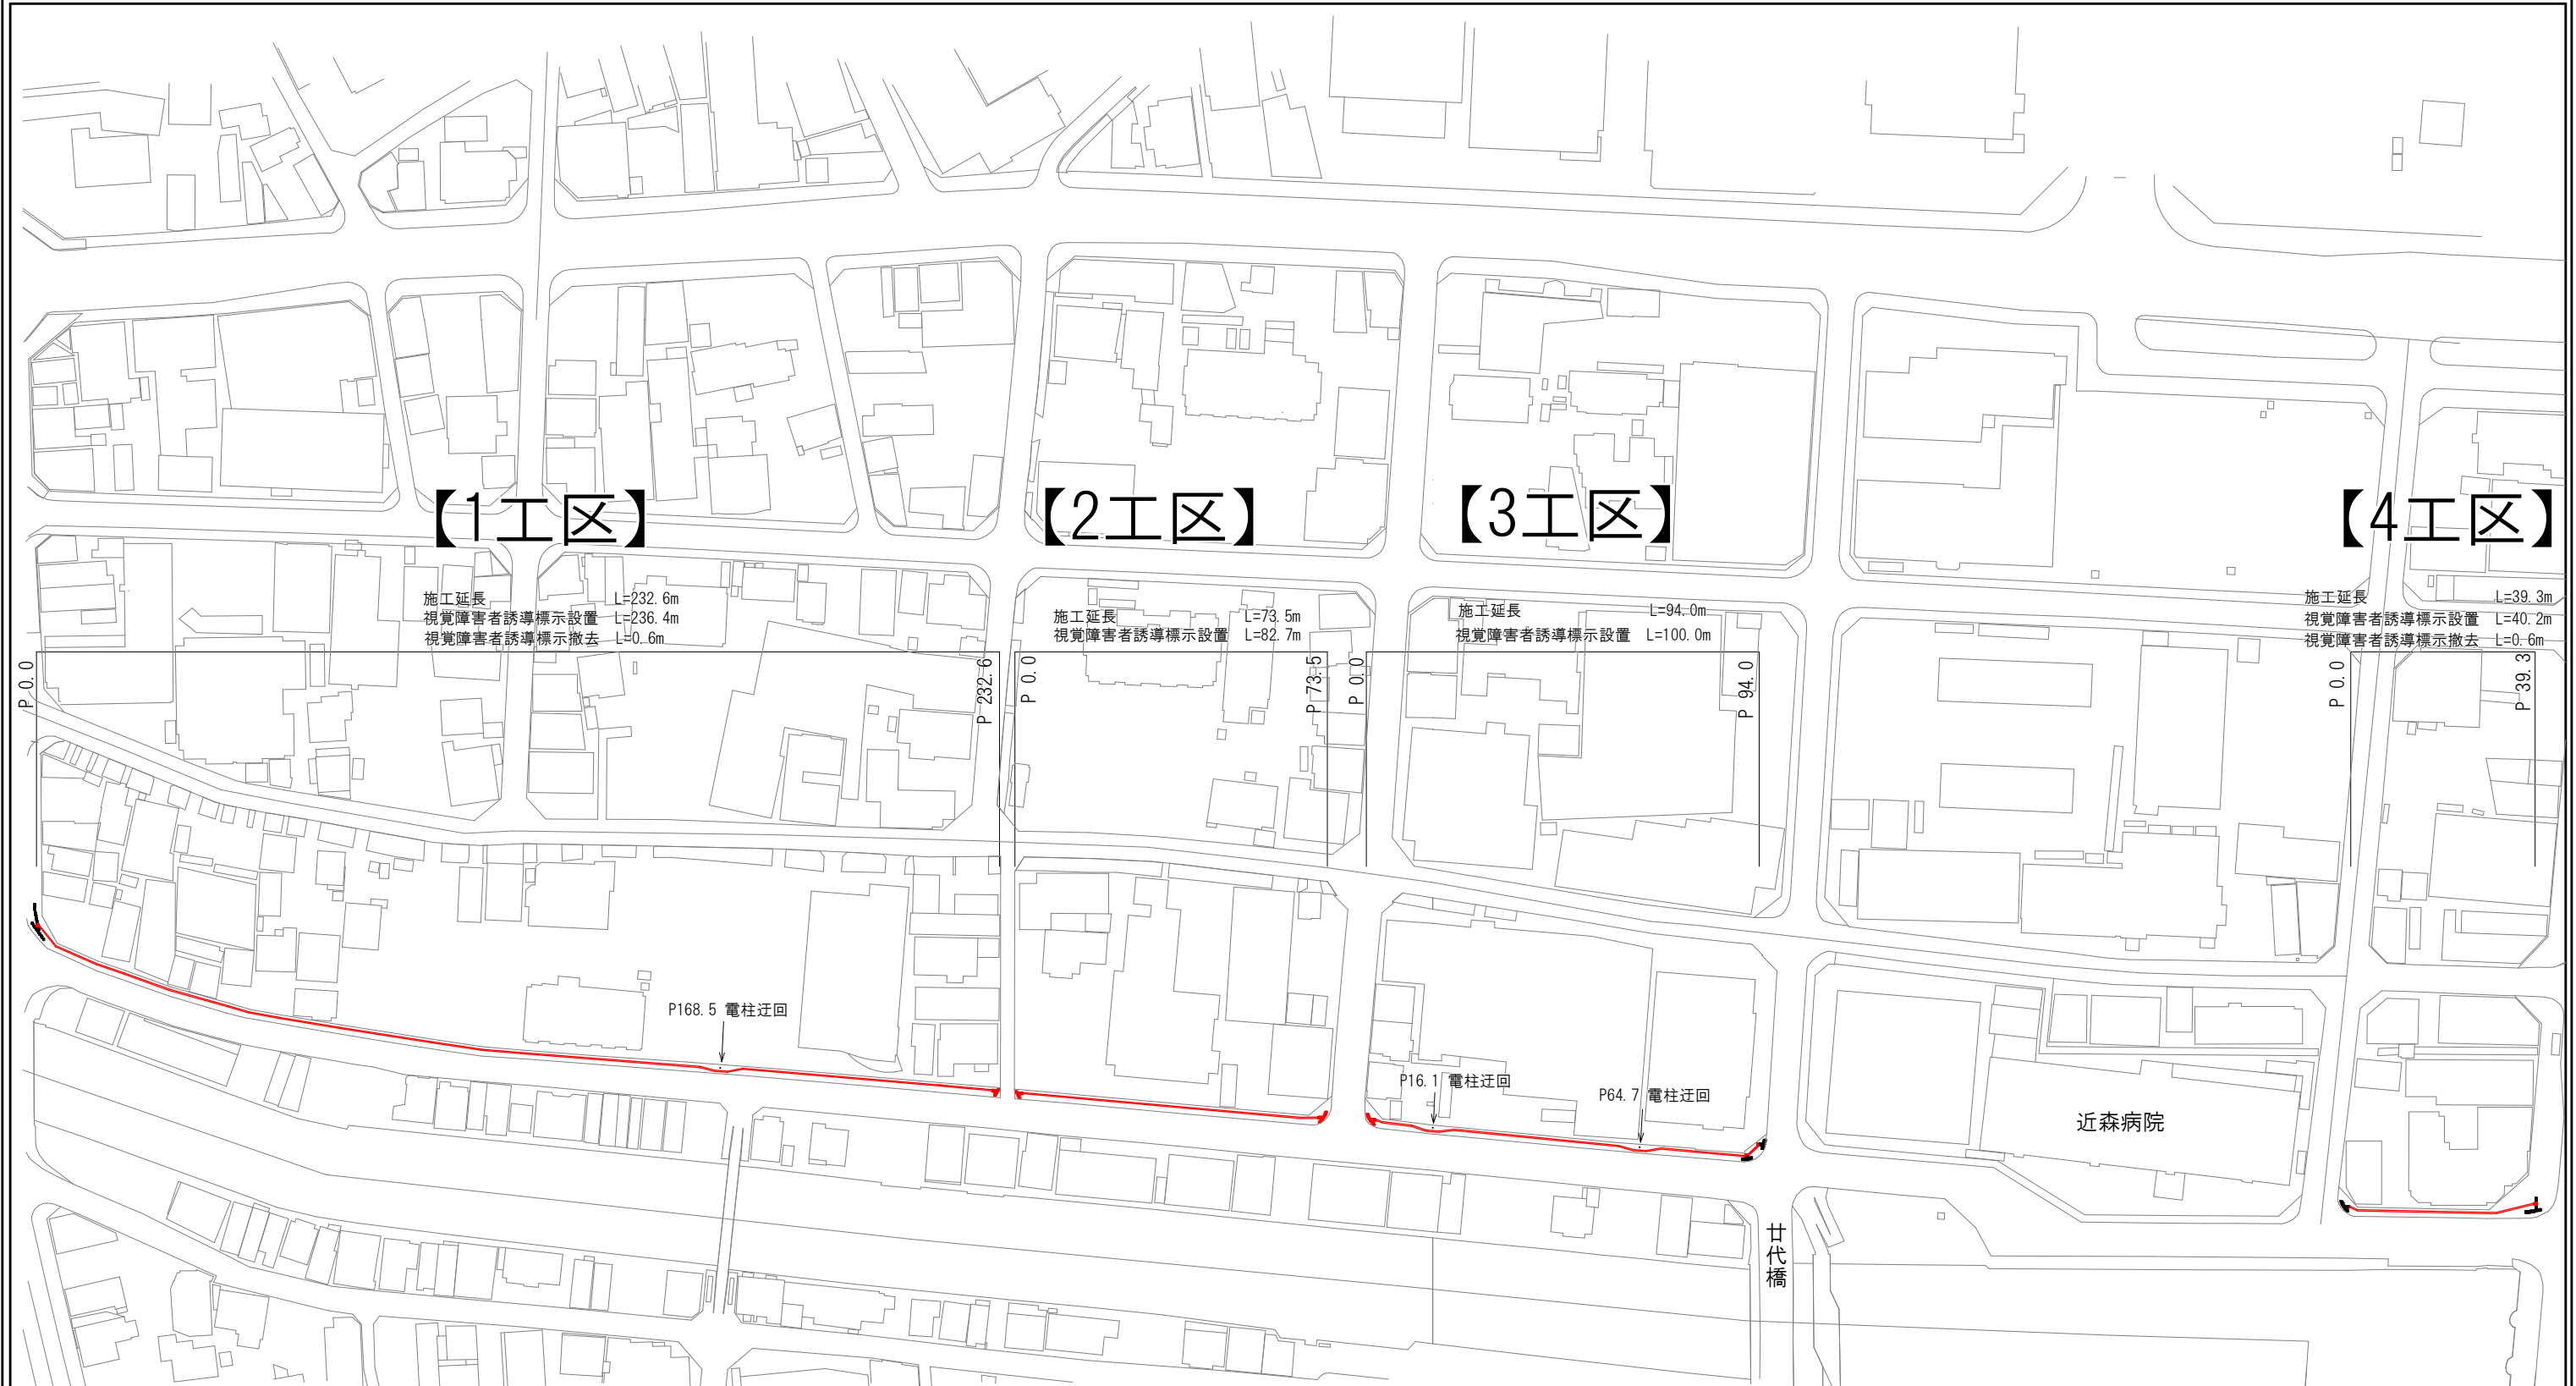

位置図

S=1:1500



工 事 名	江ノ口235号線視覚障害者誘導標示設置工事				
種 別	位置図				1/3
事 業 名		課長	課長 補佐	係長	係
令和8年度	R8 . .				
高知市都市建設部道路維持課					

【1工区】

撤去 (15cm換算) $L=0.3 \times 2=0.6$

撤去 (15cm換算) $L=0.3 \times 2=0.6$

P0.0

P232.6

232. 6

アスファルト舗装用 設置 L=236.4

73.5

【2工区】

P0. 0

15.3.3

アスファルト舗装用 設置 L=82.7

94.0

【3工区】

P.O. 0

294.0

アスファルト舗装用 設置 L=100.0

39. 3

P.O. 0

撤去 (15cm換算) $L=0.3*2=0.6$

A diagram showing a large L-shaped grid of 100 cells, labeled $S=1:100$. The grid is composed of a vertical column of 10 cells and a horizontal row of 90 cells. A red 4x1 block is highlighted within the vertical column. A line points from the text $L=0.3 \times 2 = 0.6$ to the red block. The entire grid is enclosed in a dashed circle.

アスファルト舗装用 設置 L=40.2

P39.

【4工区】



工 事 名	江ノ口235号線視覚障害者誘導標設置工事				
種 別	展開図				2/3
事 業 名		課長	課長 補佐	係長	係
令和8年度	R8				
高知市都市建設部道路維持課					

構造図

S=1:10

警告シート（点状シート）

誘導シート（線状シート）

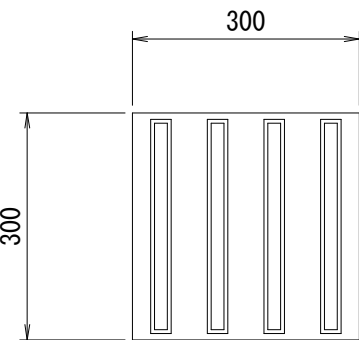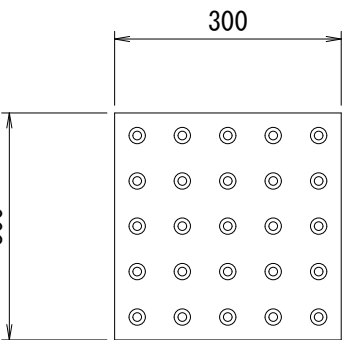

※屈曲部の内角が135度未満となる場合は、警告シートを設置する。

数量総括表

区画線工


視覚障害者誘導標示設置工	30cm*30cm、As	L= 236. 4+82. 7+100. 0+40. 2= 459. 3	459 m
視覚障害者誘導標示撤去工	15cm換算、As	L= (0. 6*2)*2= 2. 4	2 m

仮設工

交通誘導警備員 A	N= 2	2 人
交通誘導警備員 B	N= 10	10 人

標準断面図

S=1:100

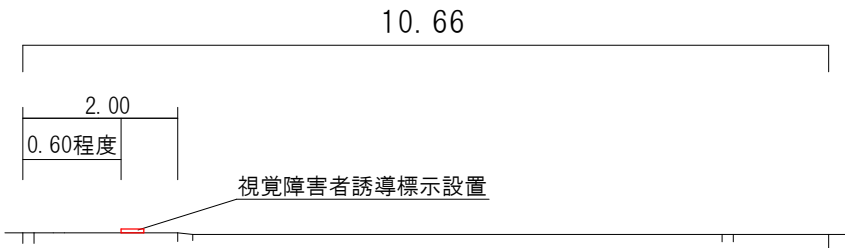

工事大要

江ノ口235号線	施工延長	L=439. 4m	幅員	W=10. 7m
視覚障害者誘導標示設置工	L=459m			
視覚障害者誘導標示撤去工	L=2m			

工 事 名	江ノ口235号線視覚障害者誘導標示設置工事				
種 別	構造図、標準断面図				3/3
事 業 名		課長	課長補佐	係長	係
令和8年度	R8 . .				
高知市都市建設部道路維持課					