



平面図 S=1:500

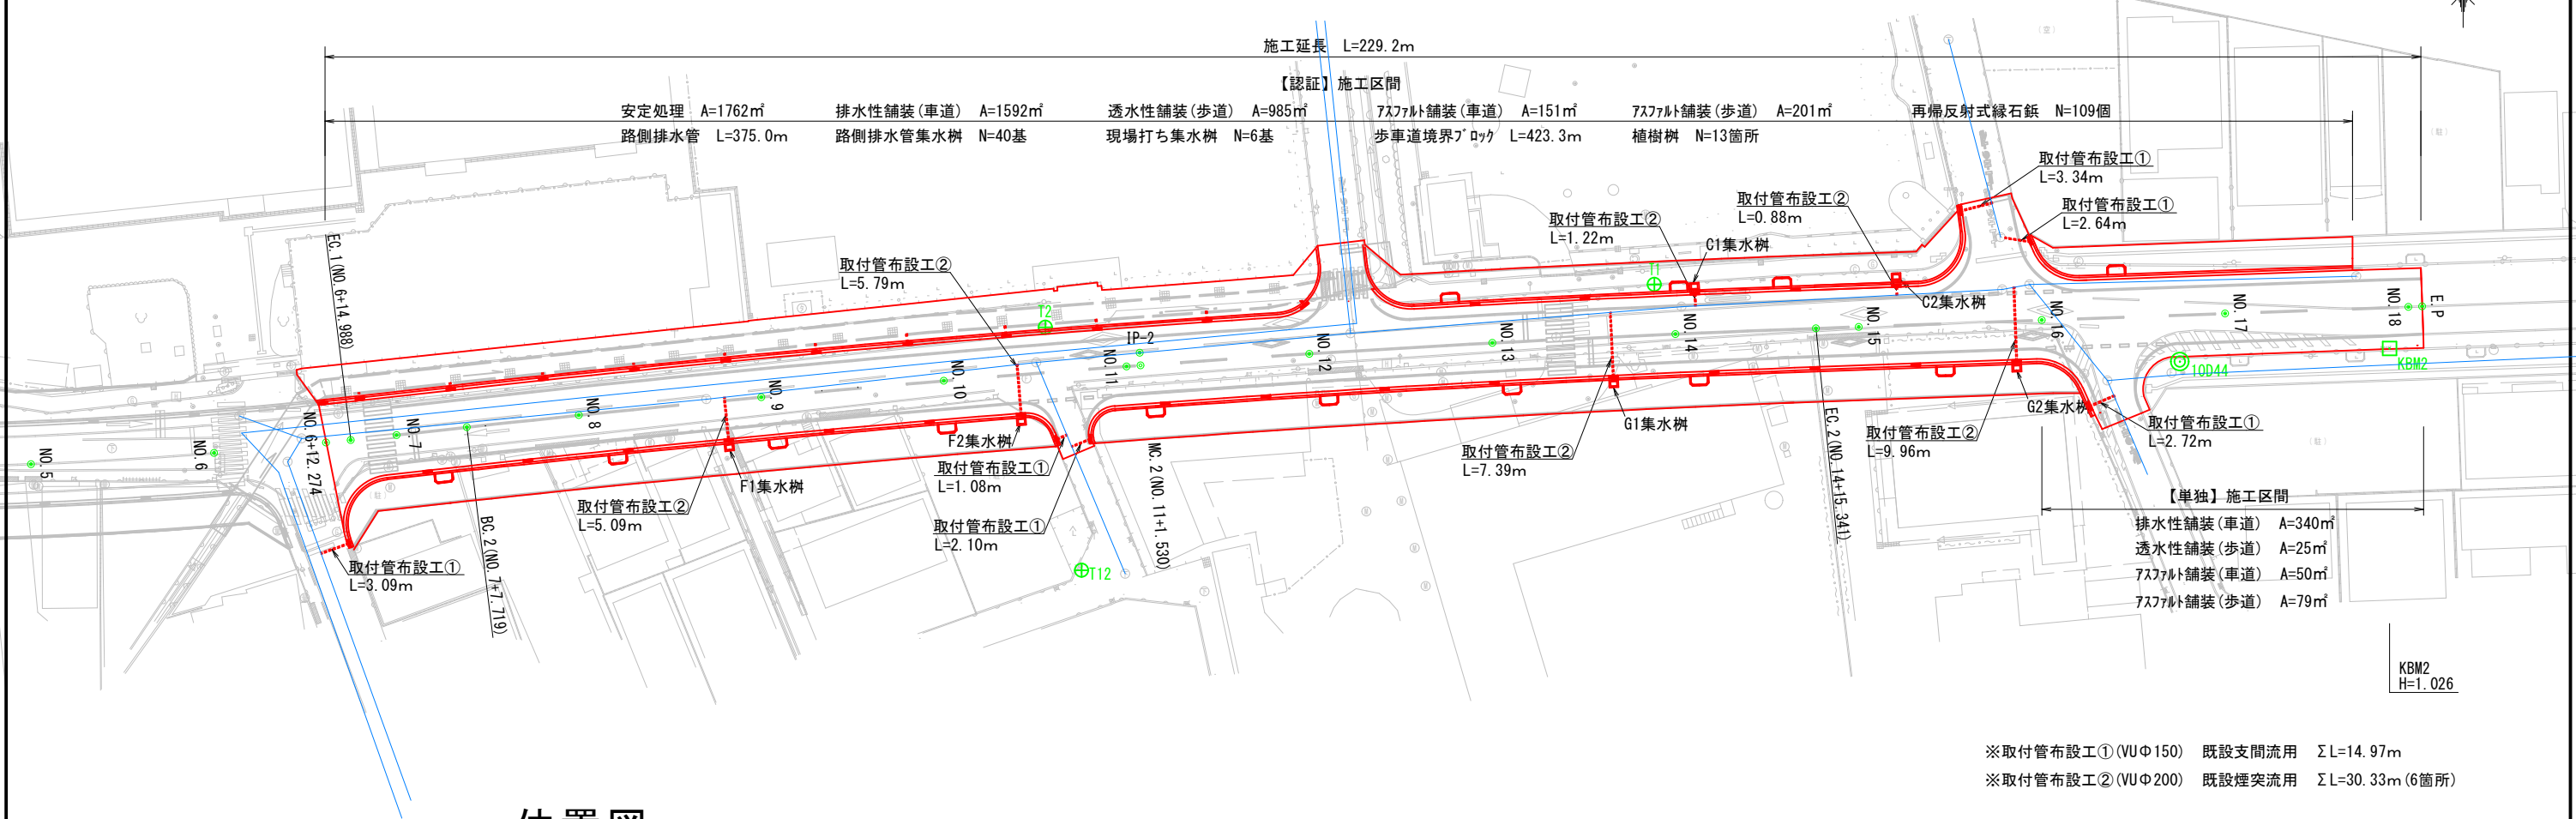


位置図 S=1:5000

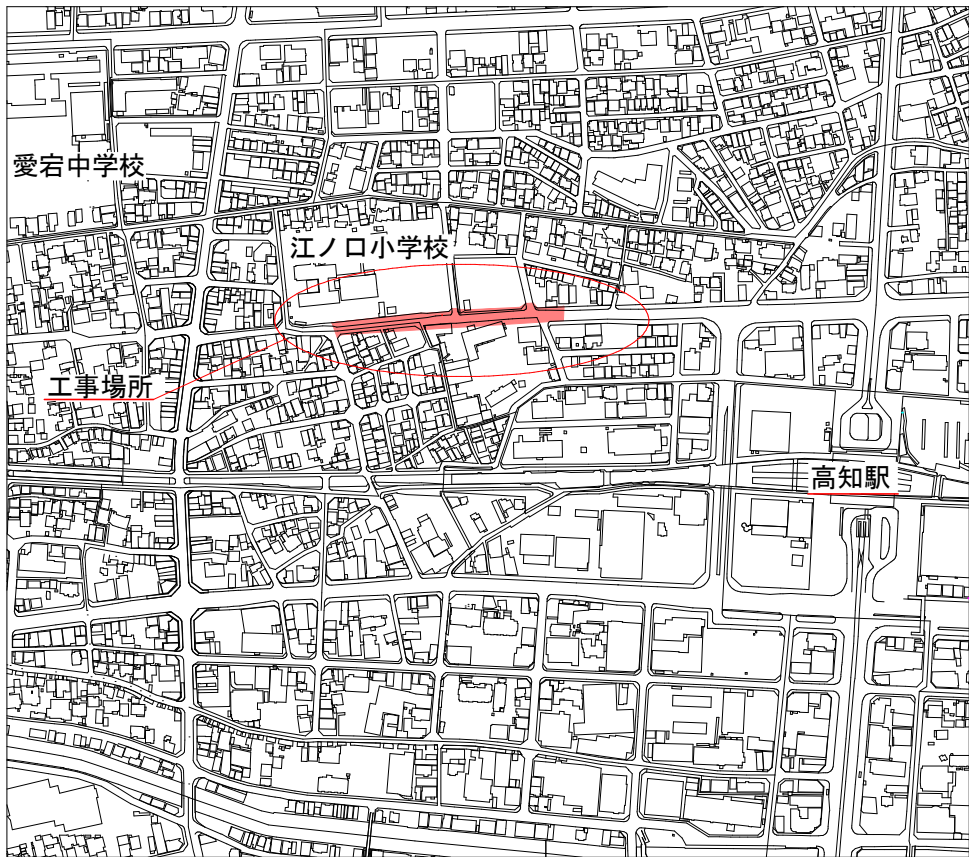

※取付管布設工① (VUΦ150) 既設支間流用 ΣL=14.97m
※取付管布設工② (VUΦ200) 既設煙突流用 ΣL=30.33m (6箇所)

4級基準点座標リスト			
点名	X	Y	GH
T1	63057.916	3706.847	1.151
T2	63053.263	3640.374	1.142
T12	63026.753	3644.333	0.883
道路中心座標リスト			
点名	X	Y	FH
No. 5	63038.326	3529.739	1.224
No. 6	63039.526	3549.702	1.236
No. 7	63041.498	3569.603	1.235
No. 8	63043.657	3589.486	1.228
No. 9	63045.631	3609.389	1.221
No. 10	63047.406	3629.310	1.214
No. 11	63048.982	3649.247	1.207
No. 12	63050.359	3669.200	1.199
No. 13	63051.536	3689.165	1.190
No. 14	63052.513	3709.141	1.180
No. 15	63053.296	3729.126	1.170
No. 16	63054.020	3749.113	1.147
No. 17	63054.744	3769.100	1.100
No. 18	63055.468	3789.087	1.090


与点座標リスト (現場打ち集水樹)			
点名	X	Y	FH
G1集水樹	63057.314	3711.230	1.150
G2集水樹	63058.347	3733.214	1.140
F1集水樹	63040.575	3605.861	1.190
F2集水樹	63043.382	3637.735	1.180
G1集水樹	63047.513	3702.670	1.150
G2集水樹	63049.226	3746.633	1.120

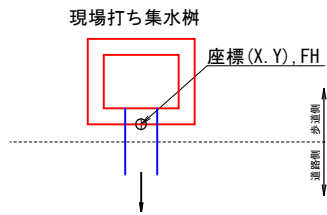

工 事 名	愛宕町北久保線 (愛宕町工区) 舗装工事			
種 別	位置図・平面図		図面 番号	1/17
事 業 名	街路事業	課 長	課長補佐	係 長 設 計
令和 8 年度				
高知市都市建設部道路整備課				

縦断図(1)

V=1:100
H=1:500

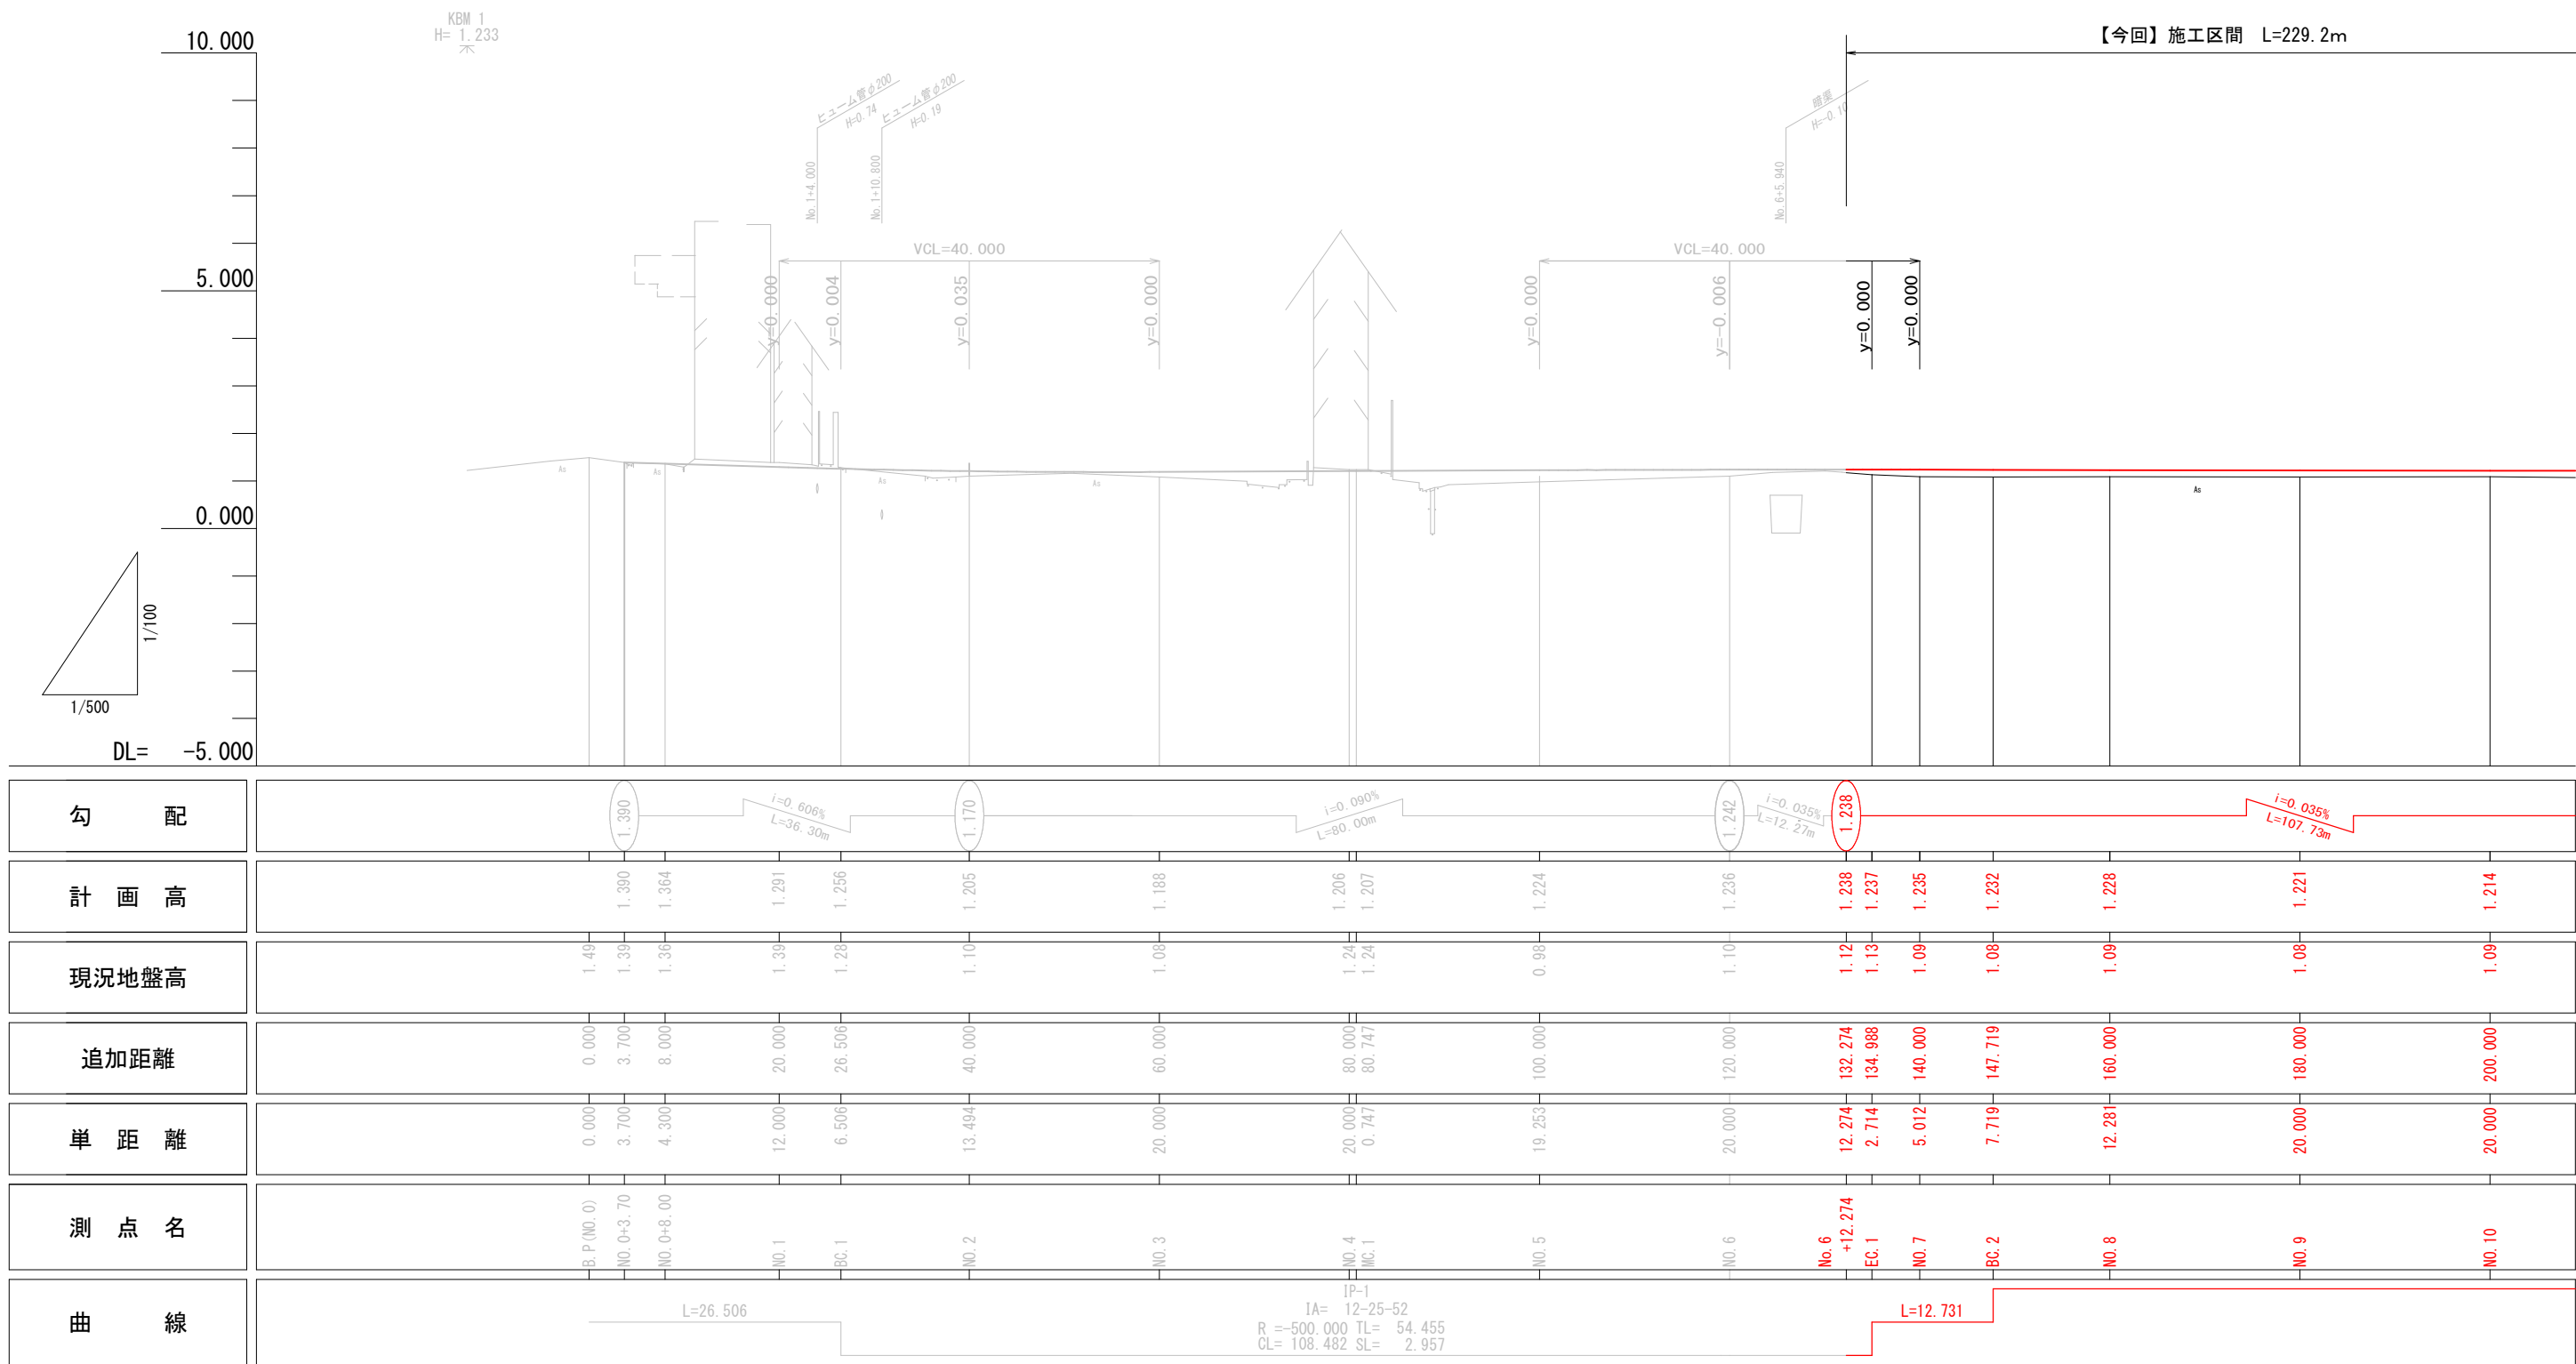

勾 配																												
計 画 高		1.390	1.364		1.291	1.256		1.205		1.188		1.206	1.207		1.224		1.236	1.238	1.237	1.235		1.232		1.228		1.221		1.214
現況地盤高		1.49	1.39	1.36		1.39	1.28		1.10		1.08	1.24	1.24		0.98		1.10	1.12	1.13	1.09		1.08		1.09		1.08		1.09
追加距離		0.000	3.700	8.000		20.000	26.506		40.000		60.000	80.000	80.747		100.000		120.000	132.274	134.988	140.000		147.719		160.000		180.000		200.000
単 距 離		0.000	3.700	4.300		12.000	6.506		13.494		20.000	20.000	0.747		19.253		20.000	12.274	2.714	5.012		7.719		12.281		20.000		20.000
測 点 名		B.P (NO. 0)	NO. 0+3.70	NO. 0+8.00		NO. 1	BC.1		NO. 2		NO. 3	NO. 4	MC.1		NO. 5		NO. 6	No. 6 +12.274	EC.1	NO. 7		BC.2		NO. 8		NO. 9		NO. 10
曲 線																		L=12.731										


工事名	愛宕町北久保線（愛宕町工区）舗装工事			
種別	縦断図(1)			図面番号 2/17
事業名	街路事業	課長	課長補佐	係長 設計
令和8年度				
高知市都市建設部道路整備課				

縦断図(2)

V=1:100
H=1:500

【今回】施工区間 L=229.2m

KBM 2
H= 1.026
木




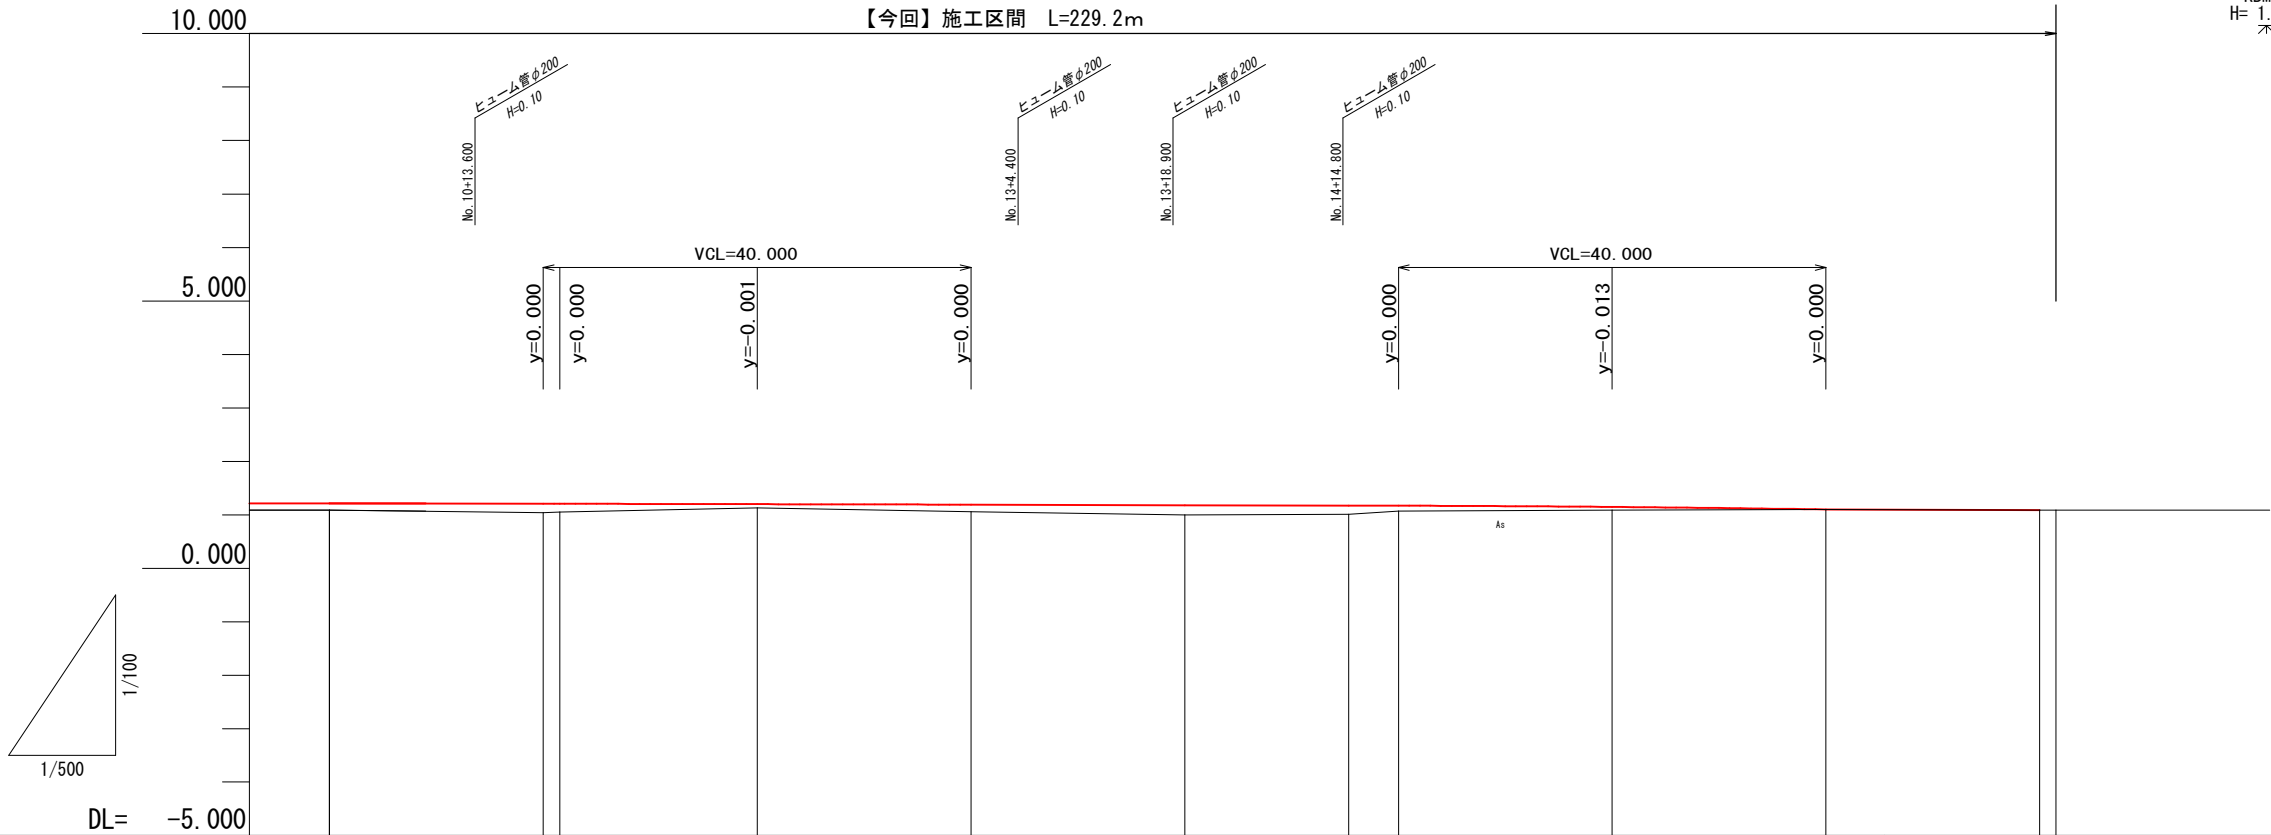


勾配											
計画高	1.214	1.207 1.206	1.199	1.190	1.180	1.172 1.170	1.147	1.100	1.090		
現況地盤高	1.09	1.04 1.05	1.13	1.06	1.00	1.01 1.07	1.09	1.10	1.09 1.09		
追加距離	200.000	220.000 221.530	240.000	260.000	280.000	295.341 300.000	320.000	340.000	360.000 361.515		
単距離	20.000	20.000 1.530	18.470	20.000	20.000	15.341 4.659	20.000	20.000	20.000 1.515		
測点名	NO. 10	NO. 11 MC. 2	NO. 12	NO. 13	NO. 14	EC. 2 NO. 15	NO. 16	NO. 17	NO. 18 E. P		
曲線	IP-2 IA= 4-13-45 R =2000.000 TL= 73.845 CL= 147.622 SL= 1.363 L=66.174										

工 事 名	愛宕町北久保線（愛宕町工区）舗装工事			
種 別	縦断図(2)		図面 番号	3/17
事 業 名	街路事業	課 長	課長補佐	係 長 設 計
令和 8 年度				
高知市都市建設部道路整備課				

横断図(1)





S=1:100

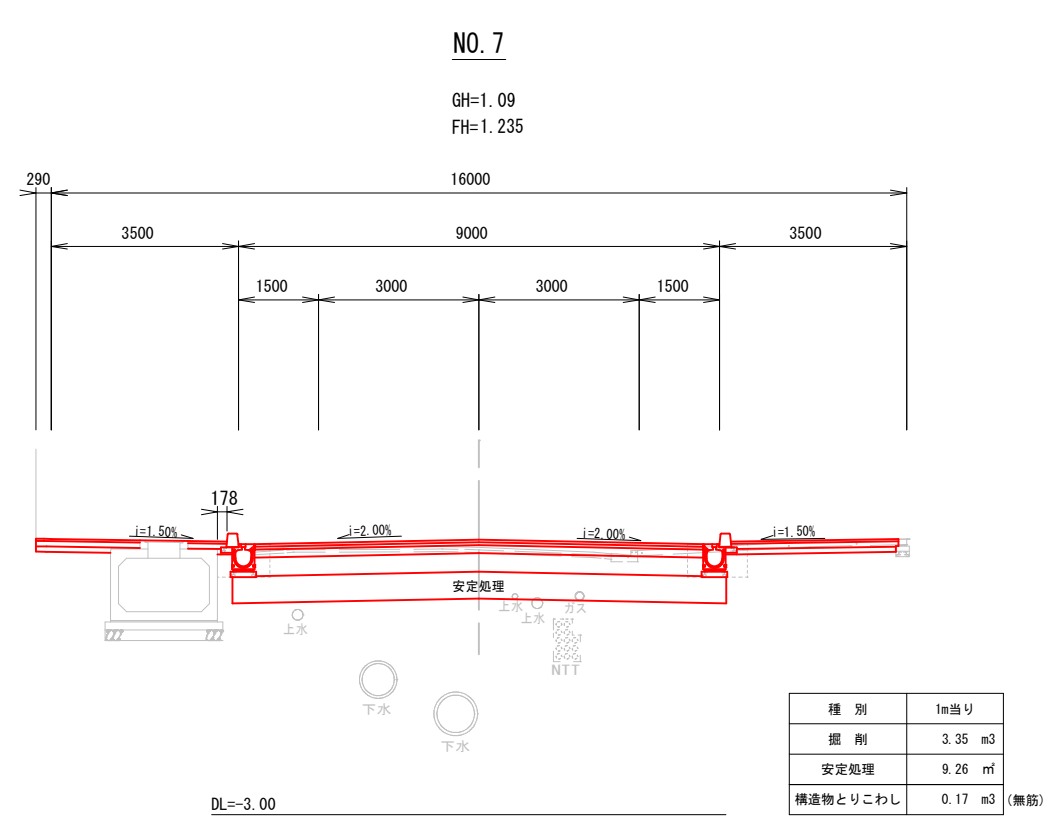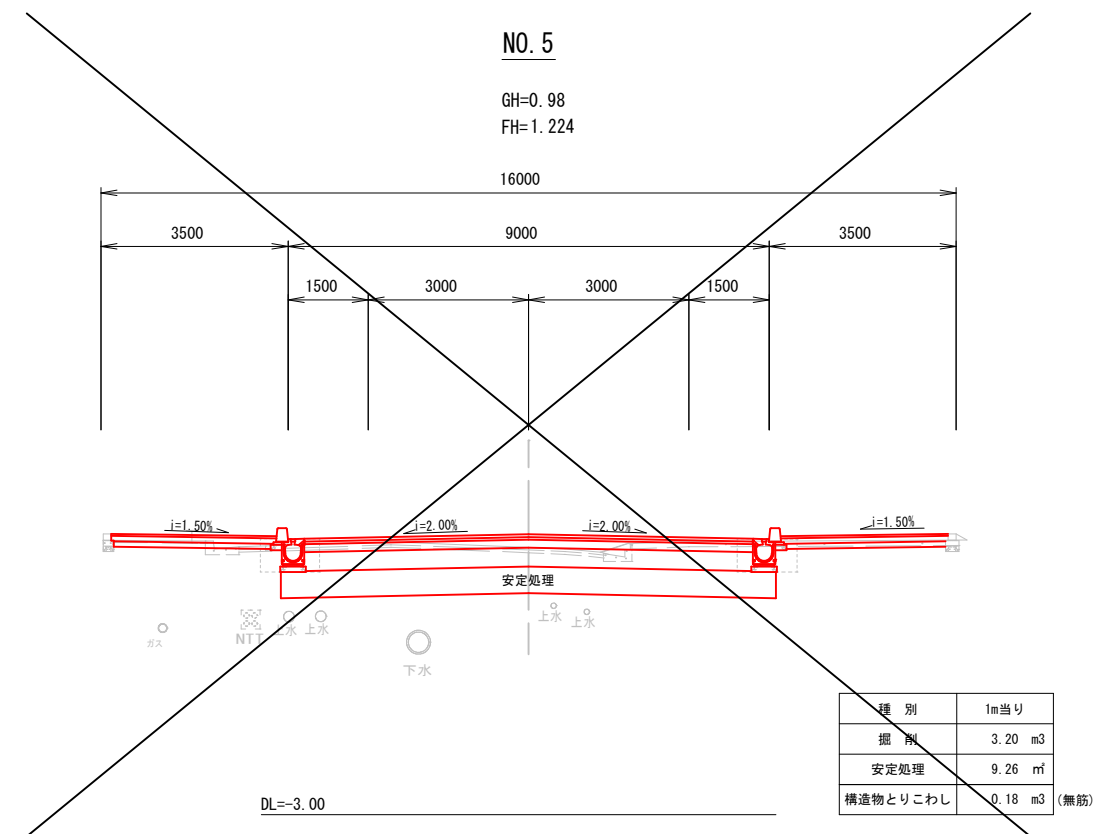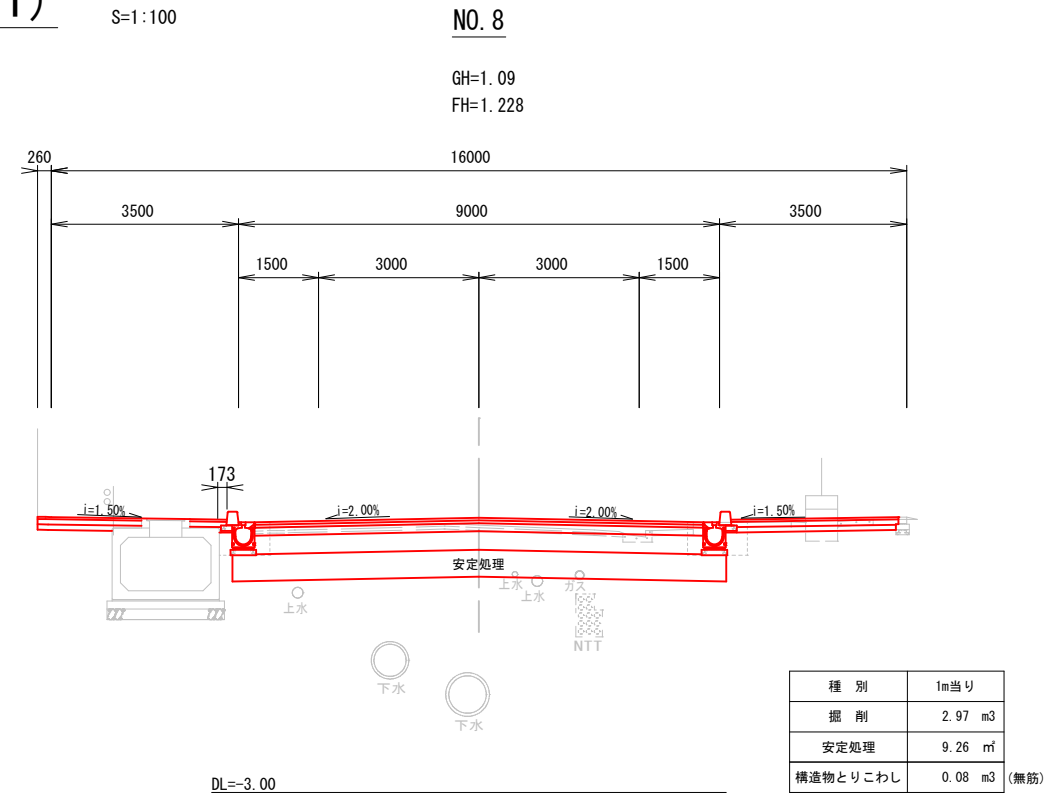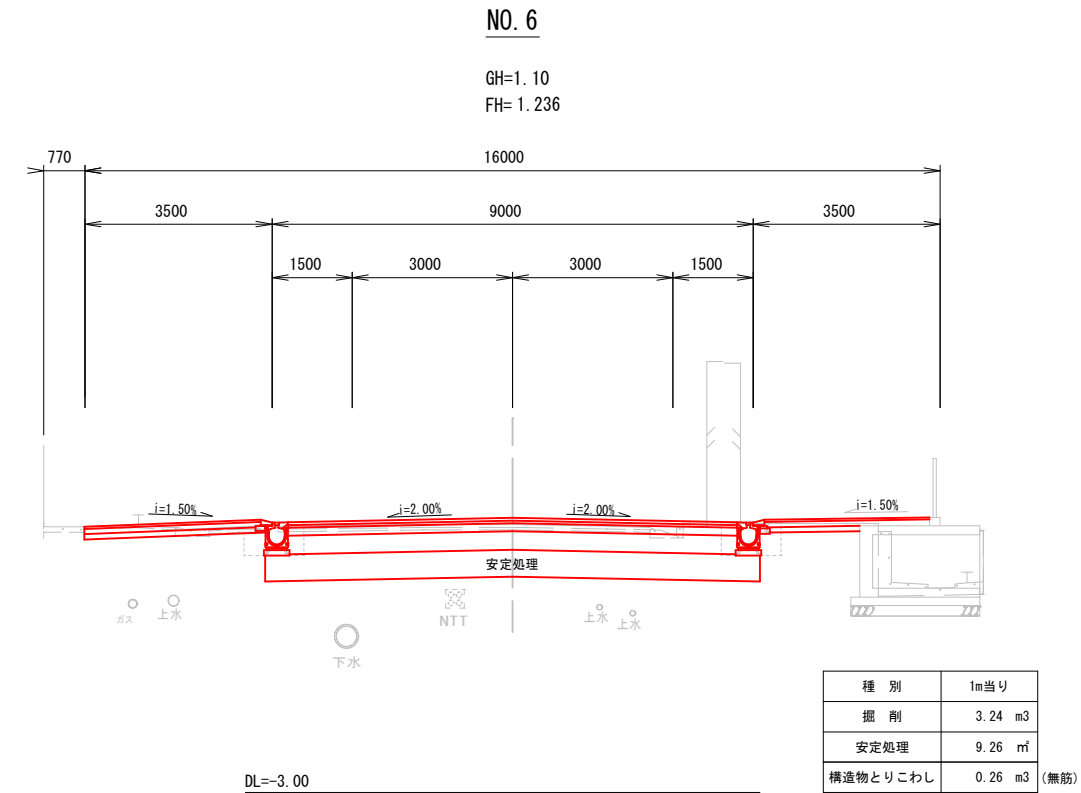

工 事 名	愛宕町北久保線（愛宕町工区）舗装工事			
種 別	横断図(1)		図面 番号	4/17
事 業 名	街路事業	課 長	課長補佐	係 長 設 計
令和8年度				
高知市都市建設部道路整備課				

横断図 (2)





S=1:100

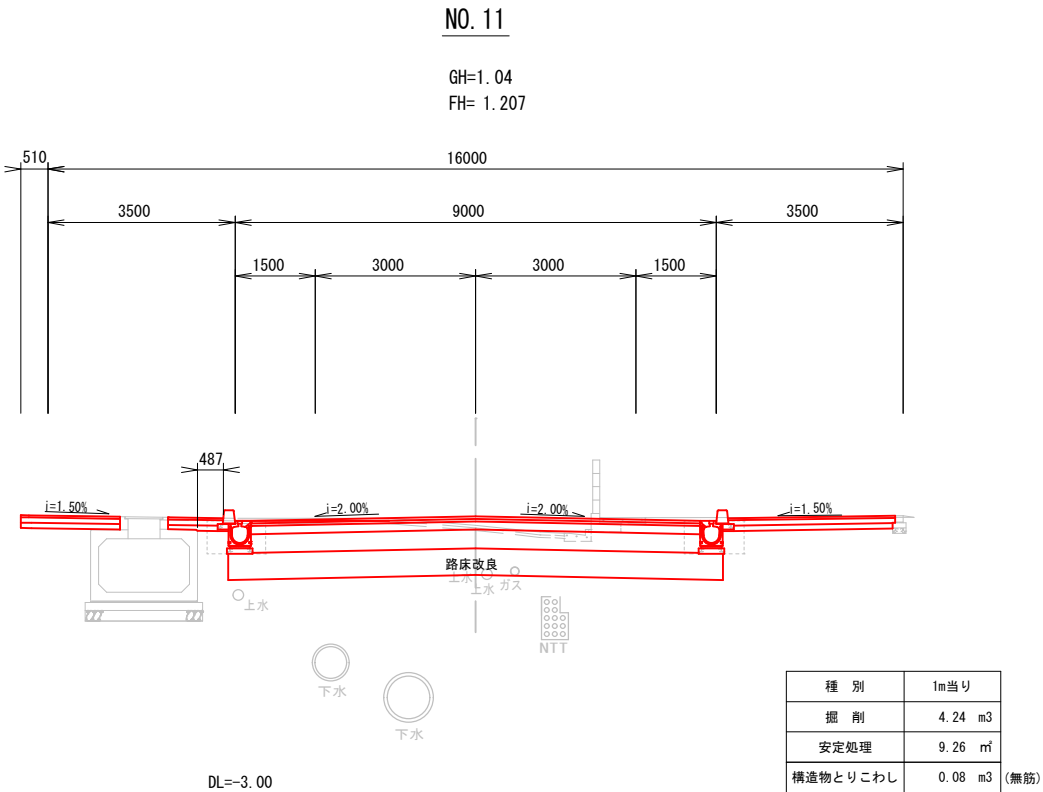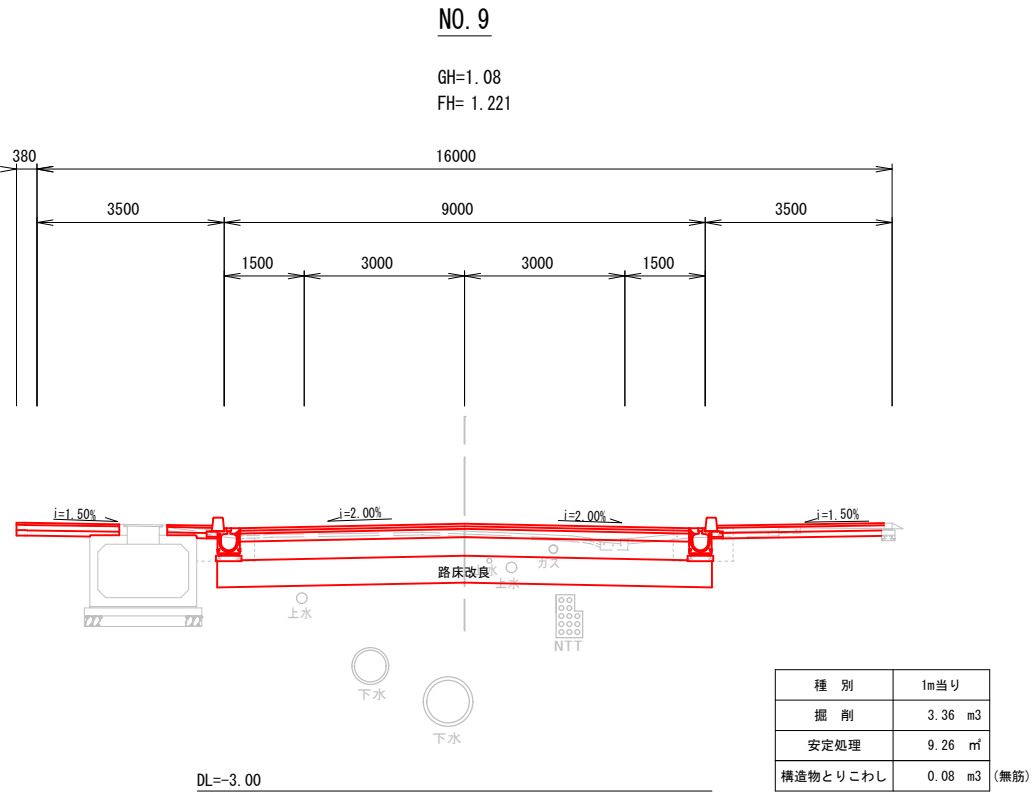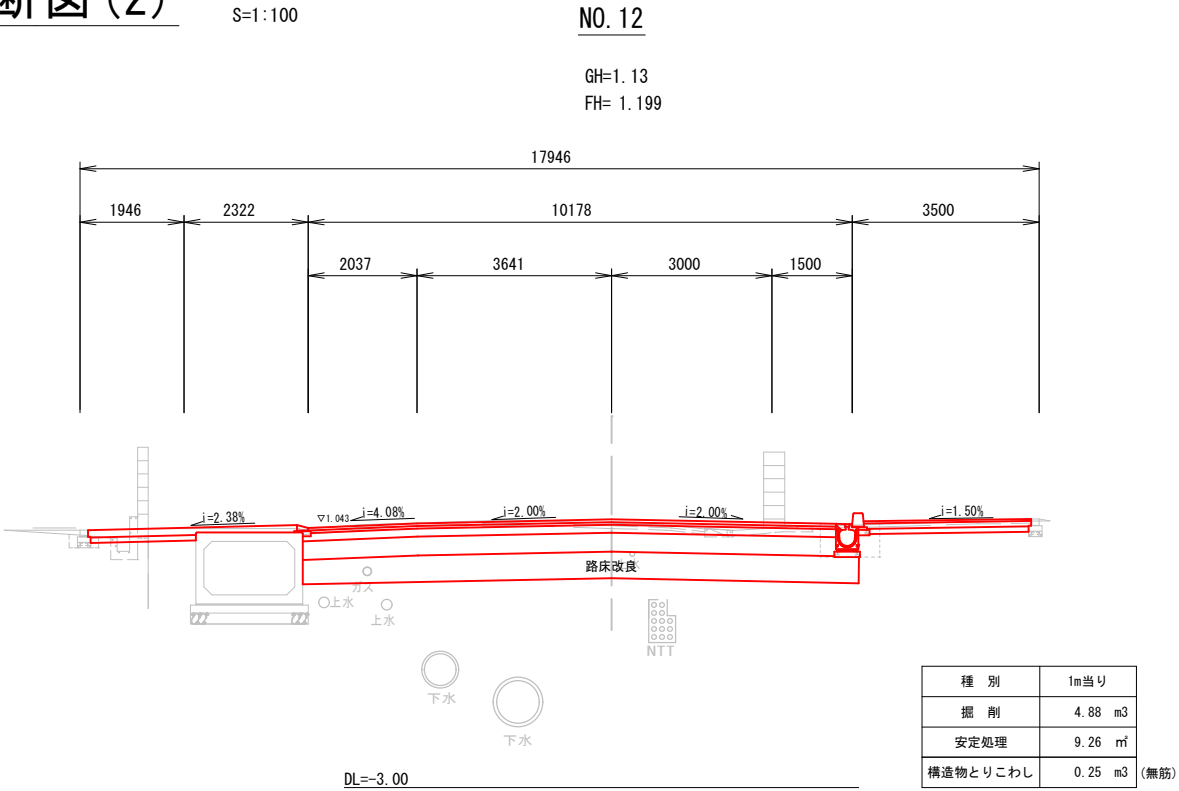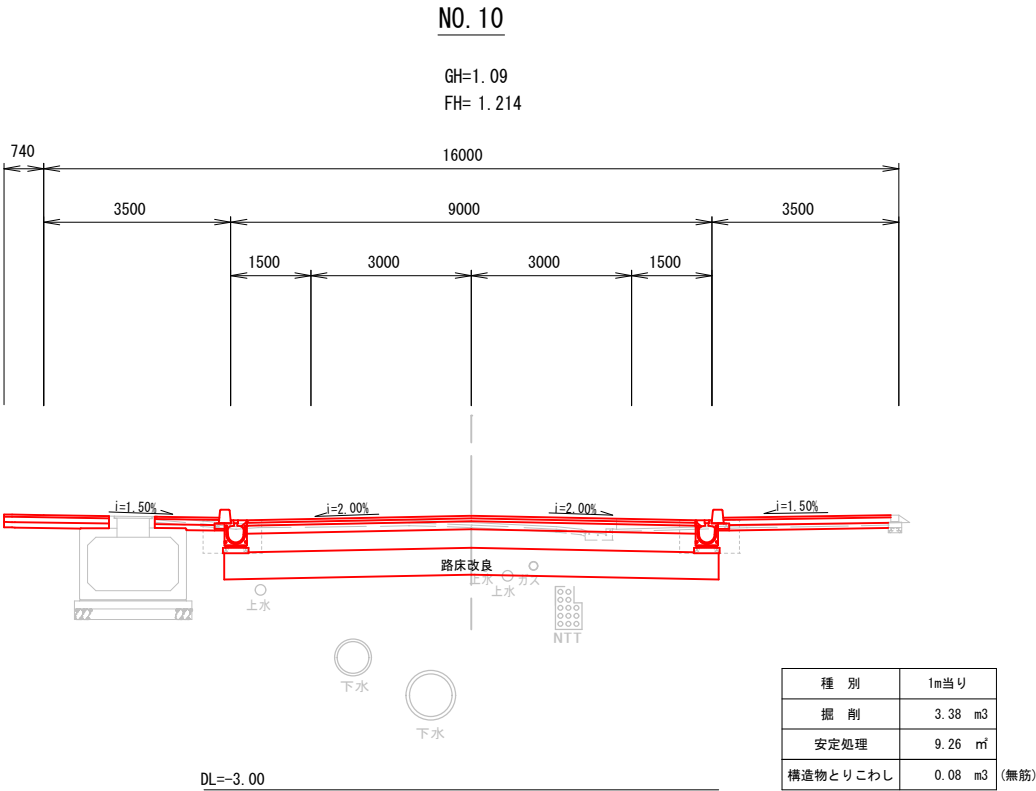

工 事 名	愛宕町北久保線（愛宕町工区）舗装工事			
種 別	横断図 (2)		図面 番号	5/17
事 業 名	街路事業	課 長	課長補佐	係 長 設 計
令和 8 年度				
高知市都市建設部道路整備課				

横断図(3)



S=1:100

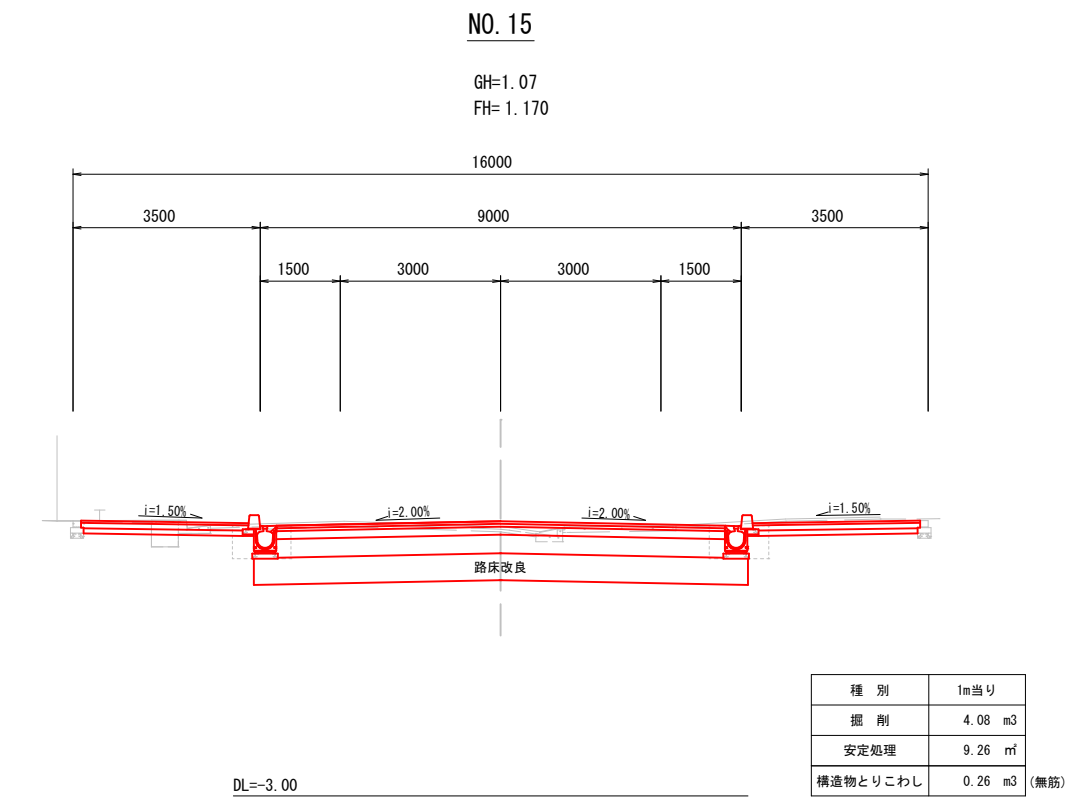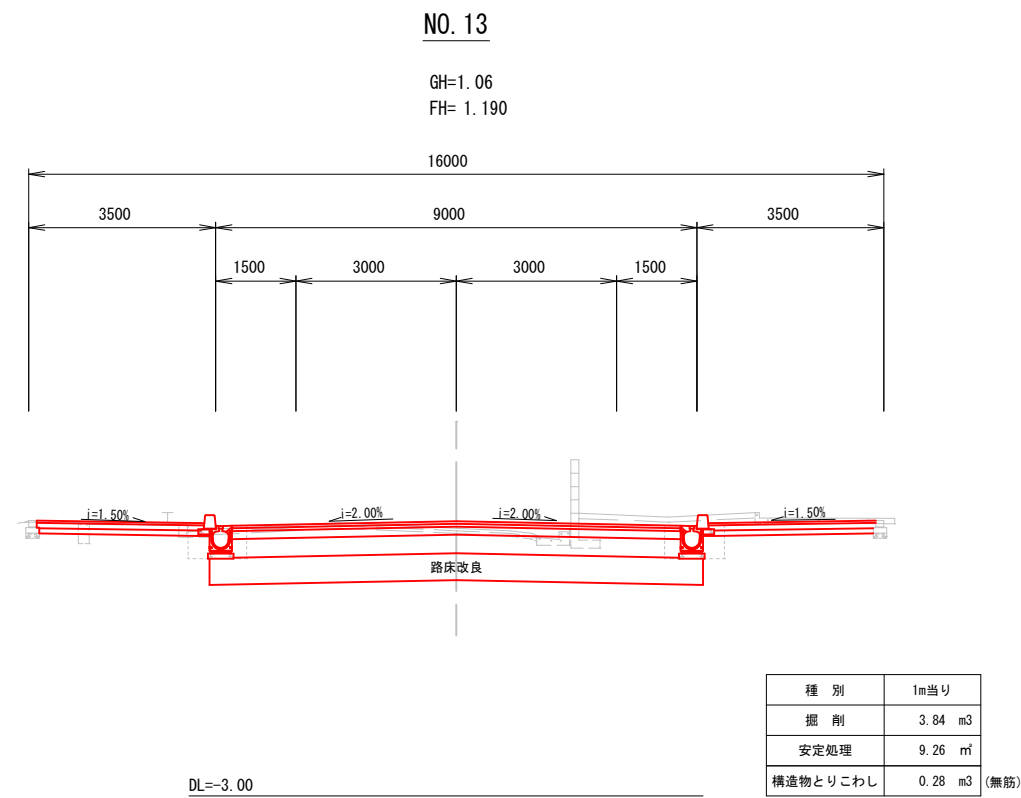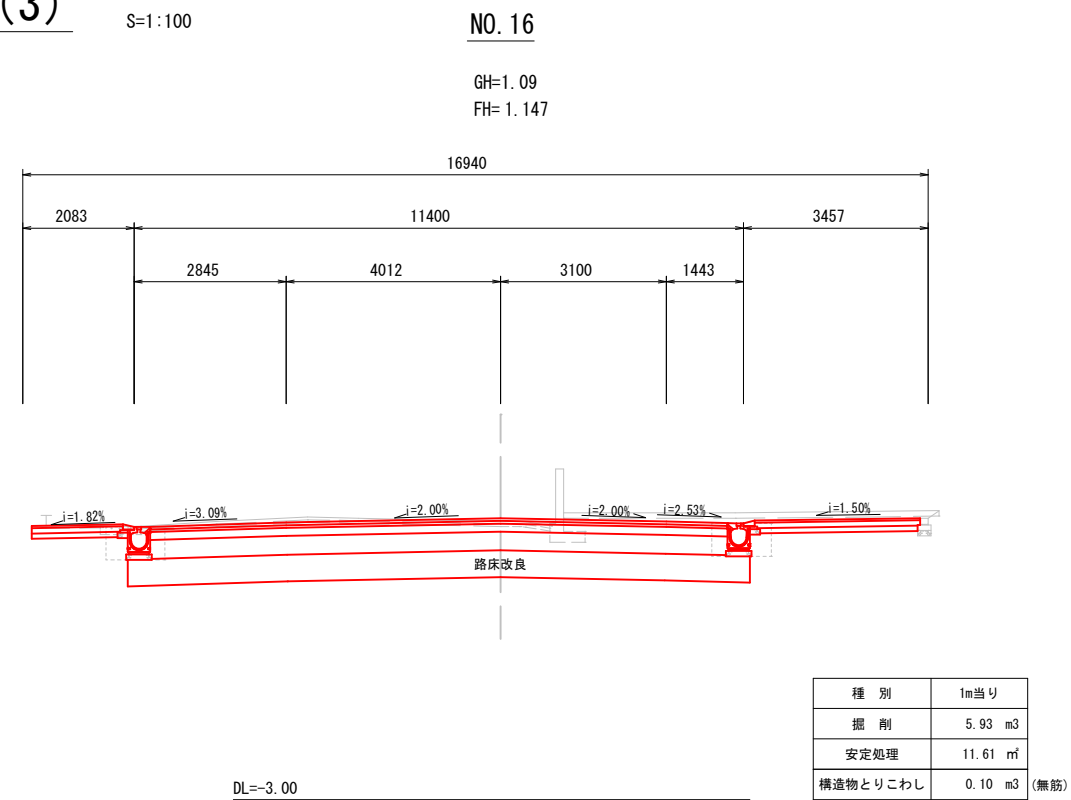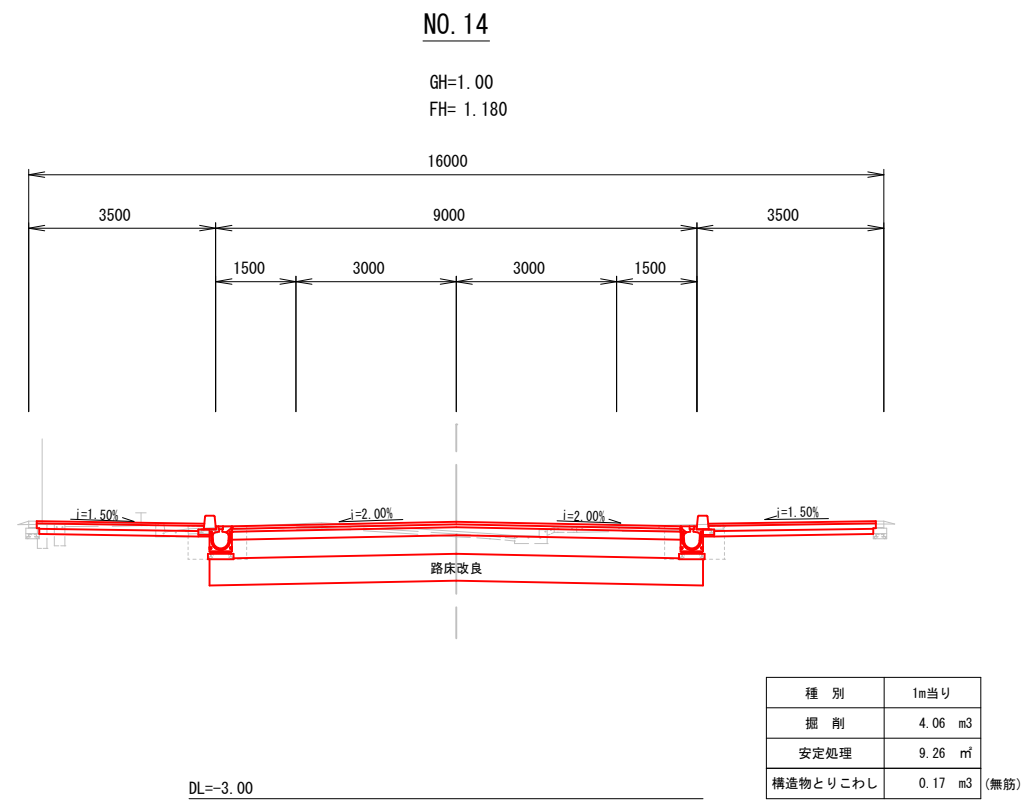

工 事 名	愛宕町北久保線（愛宕町工区）舗装工事			
種 別	横断図(3)		図面 番号	6/17
事 業 名	街路事業	課 長	課長補佐	係 長 設 計
令和 8 年度				
高知市都市建設部道路整備課				

横断図(4)


S=1:100

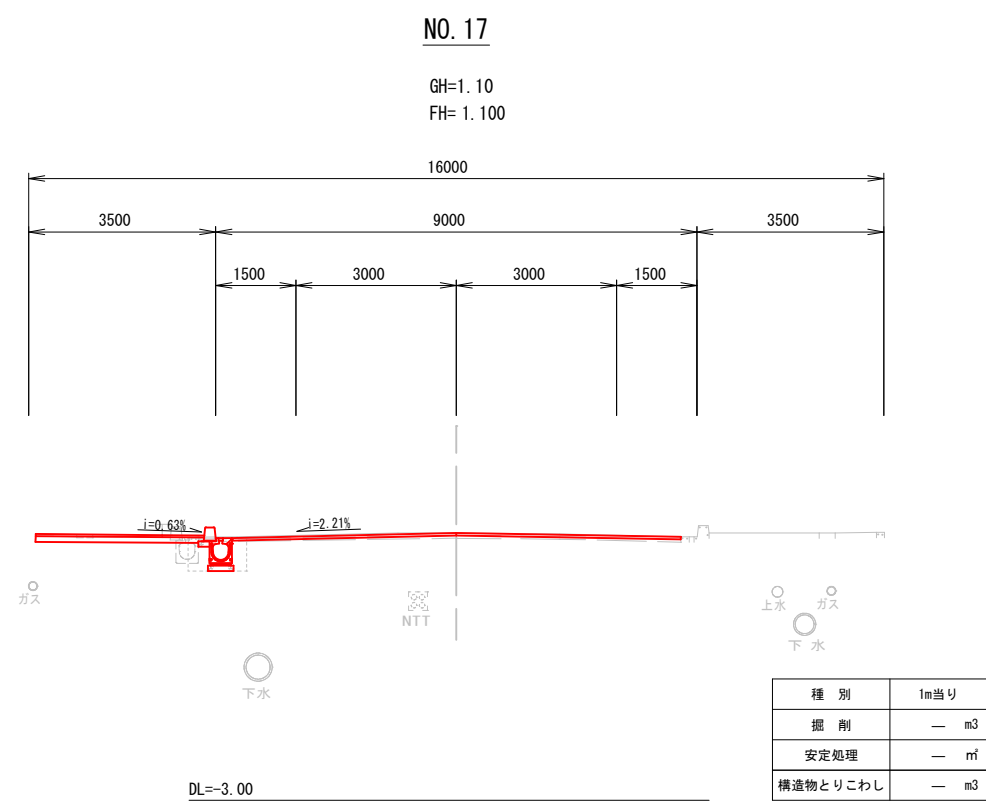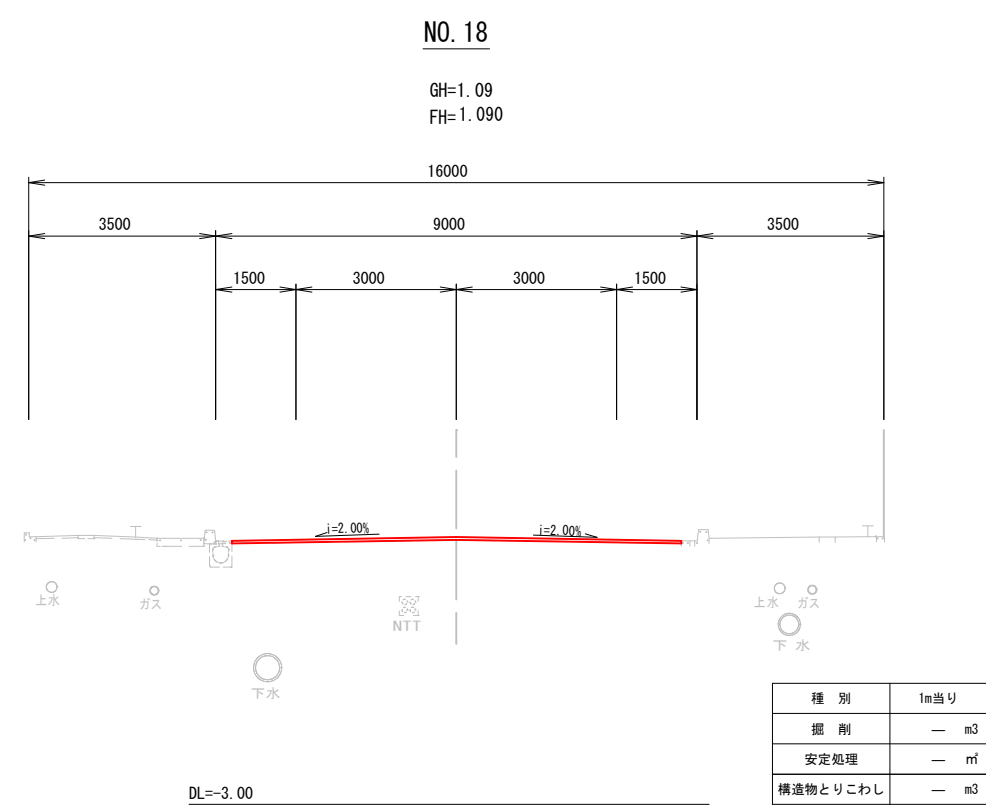



工 事 名	愛宕町北久保線（愛宕町工区）舗装工事			
種 別	横断図(4)		図面 番号	7/17
事 業 名	街路事業	課 長	課長補佐	係 長 設 計
令和8年度				
高知市都市建設部道路整備課				

路側排水管・縁石詳細図(1)

平面図 S=1:250

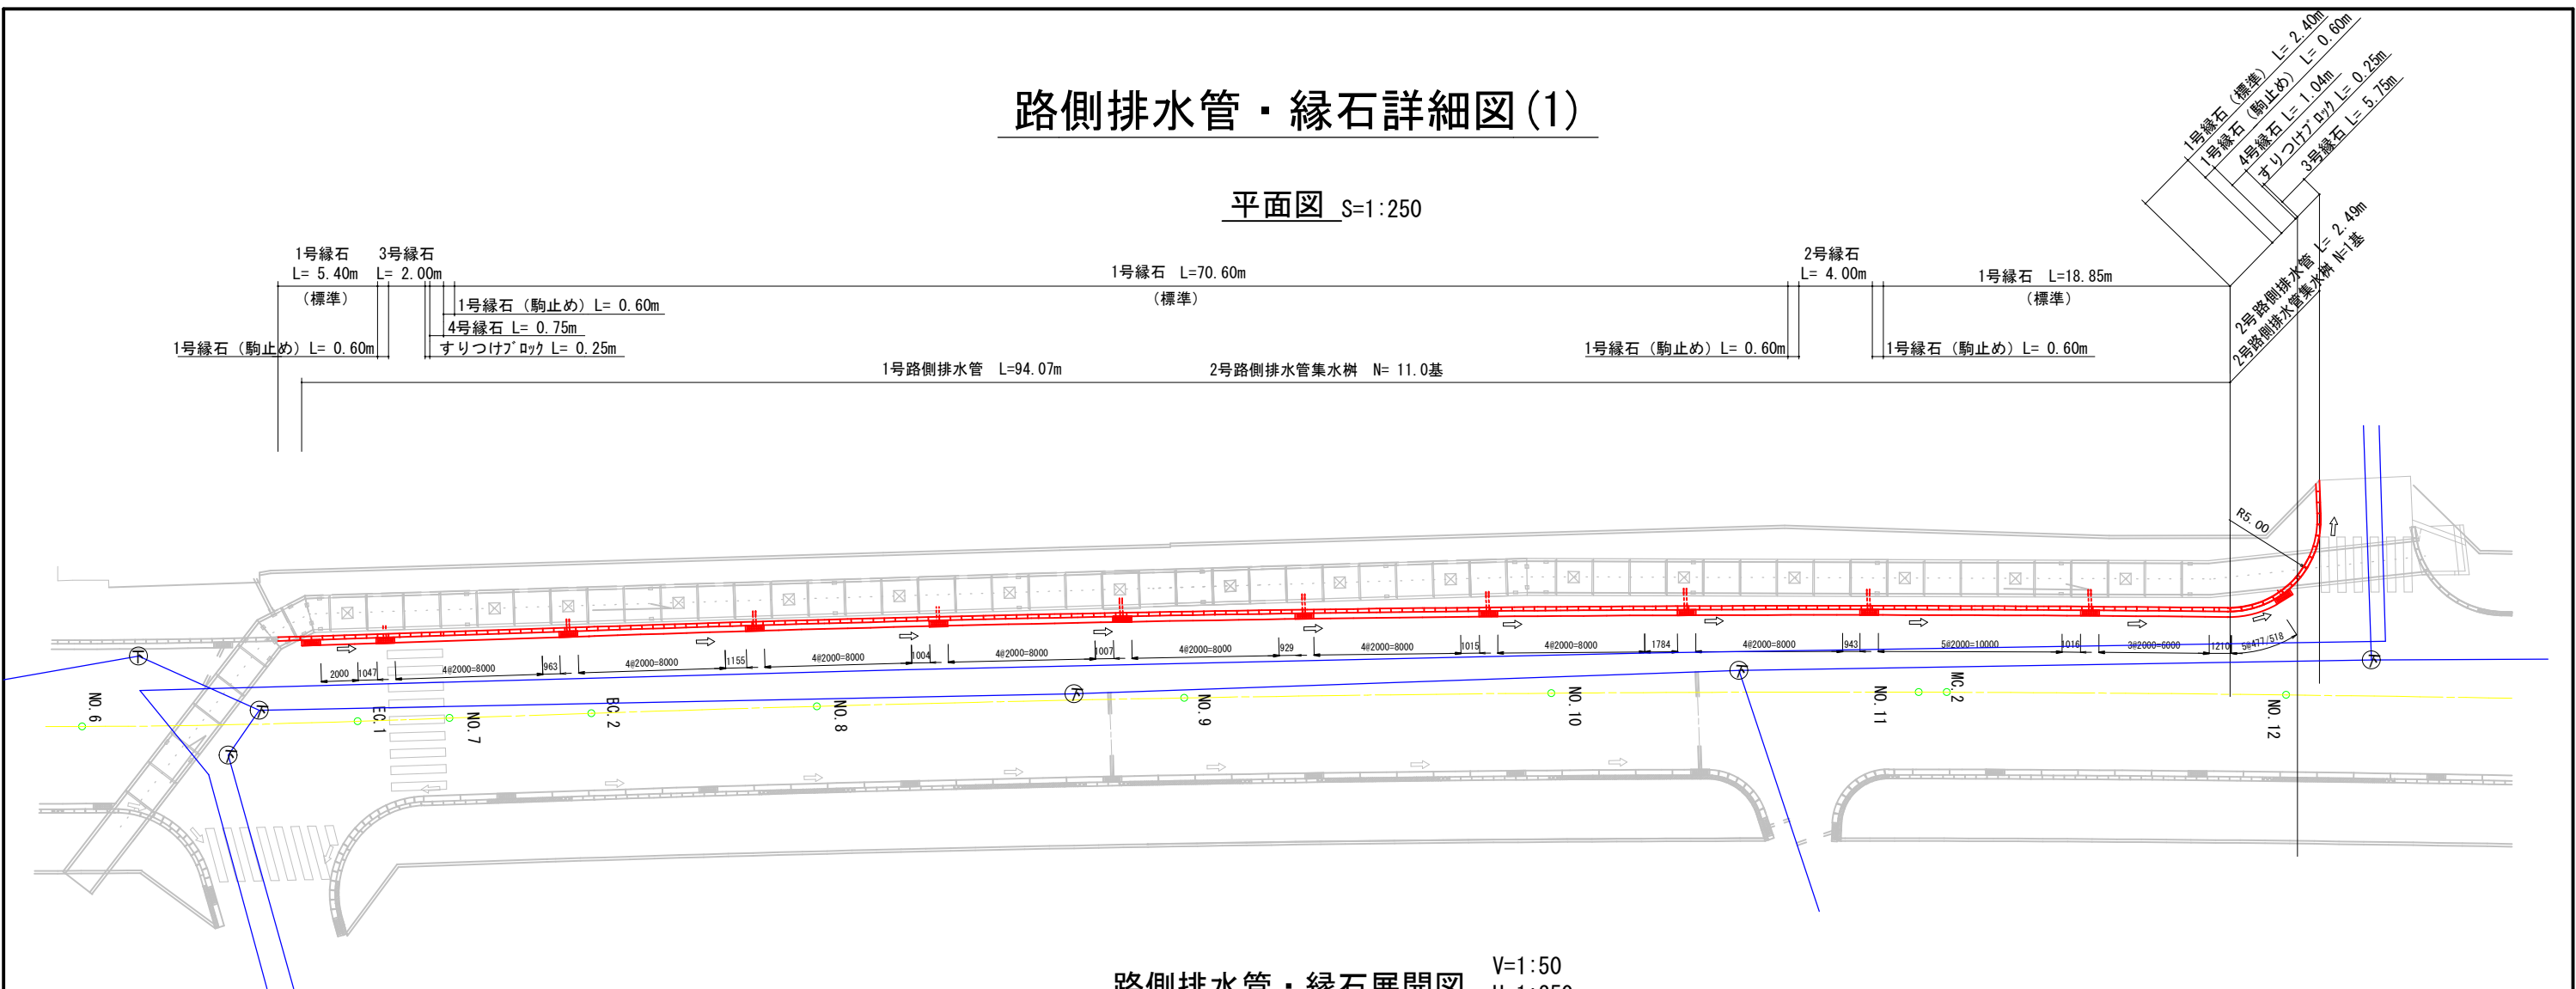

路側排水管・縁石展開図 V=1:50
H=1:250

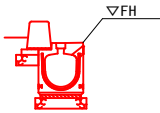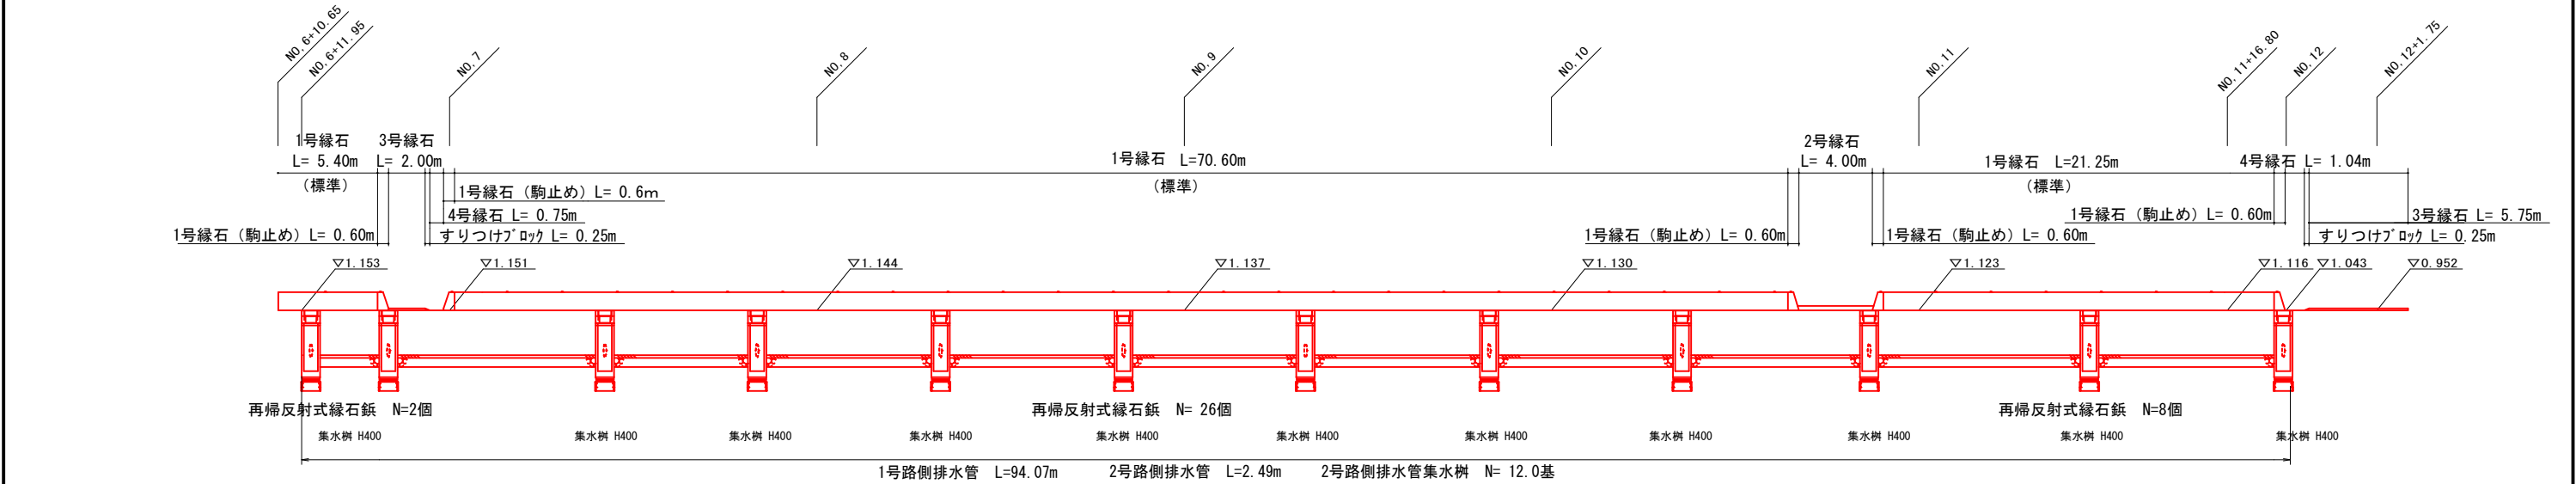

名 称	数 量	単 位
1号路側排水管	94.07	m
2号路側排水管	2.49	m
1号路側排水管集水樹	—	基
2号路側排水管集水樹	12	基


名 称	数 量	単 位
1号縁石 (標準)	97.25	m
1号縁石 (駒止め)	3.00	m
2号縁石	4.00	m
3号縁石	7.75	m
4号縁石	1.79	m
すりつけブロック	0.50	m

名 称	数 量	単 位
再帰反射式縁石	36	個


工 事 名	愛宕町北久保線 (愛宕町工区) 舗装工事			
種 別	路側排水管・縁石詳細図(1)	図面 番号	8/17	
事 業 名	街路事業	課 長	課長補佐	係 長 設 計
令和8年度				
高知市都市建設部道路整備課				

路側排水管・縁石詳細図(2)

平面図 S=1:250

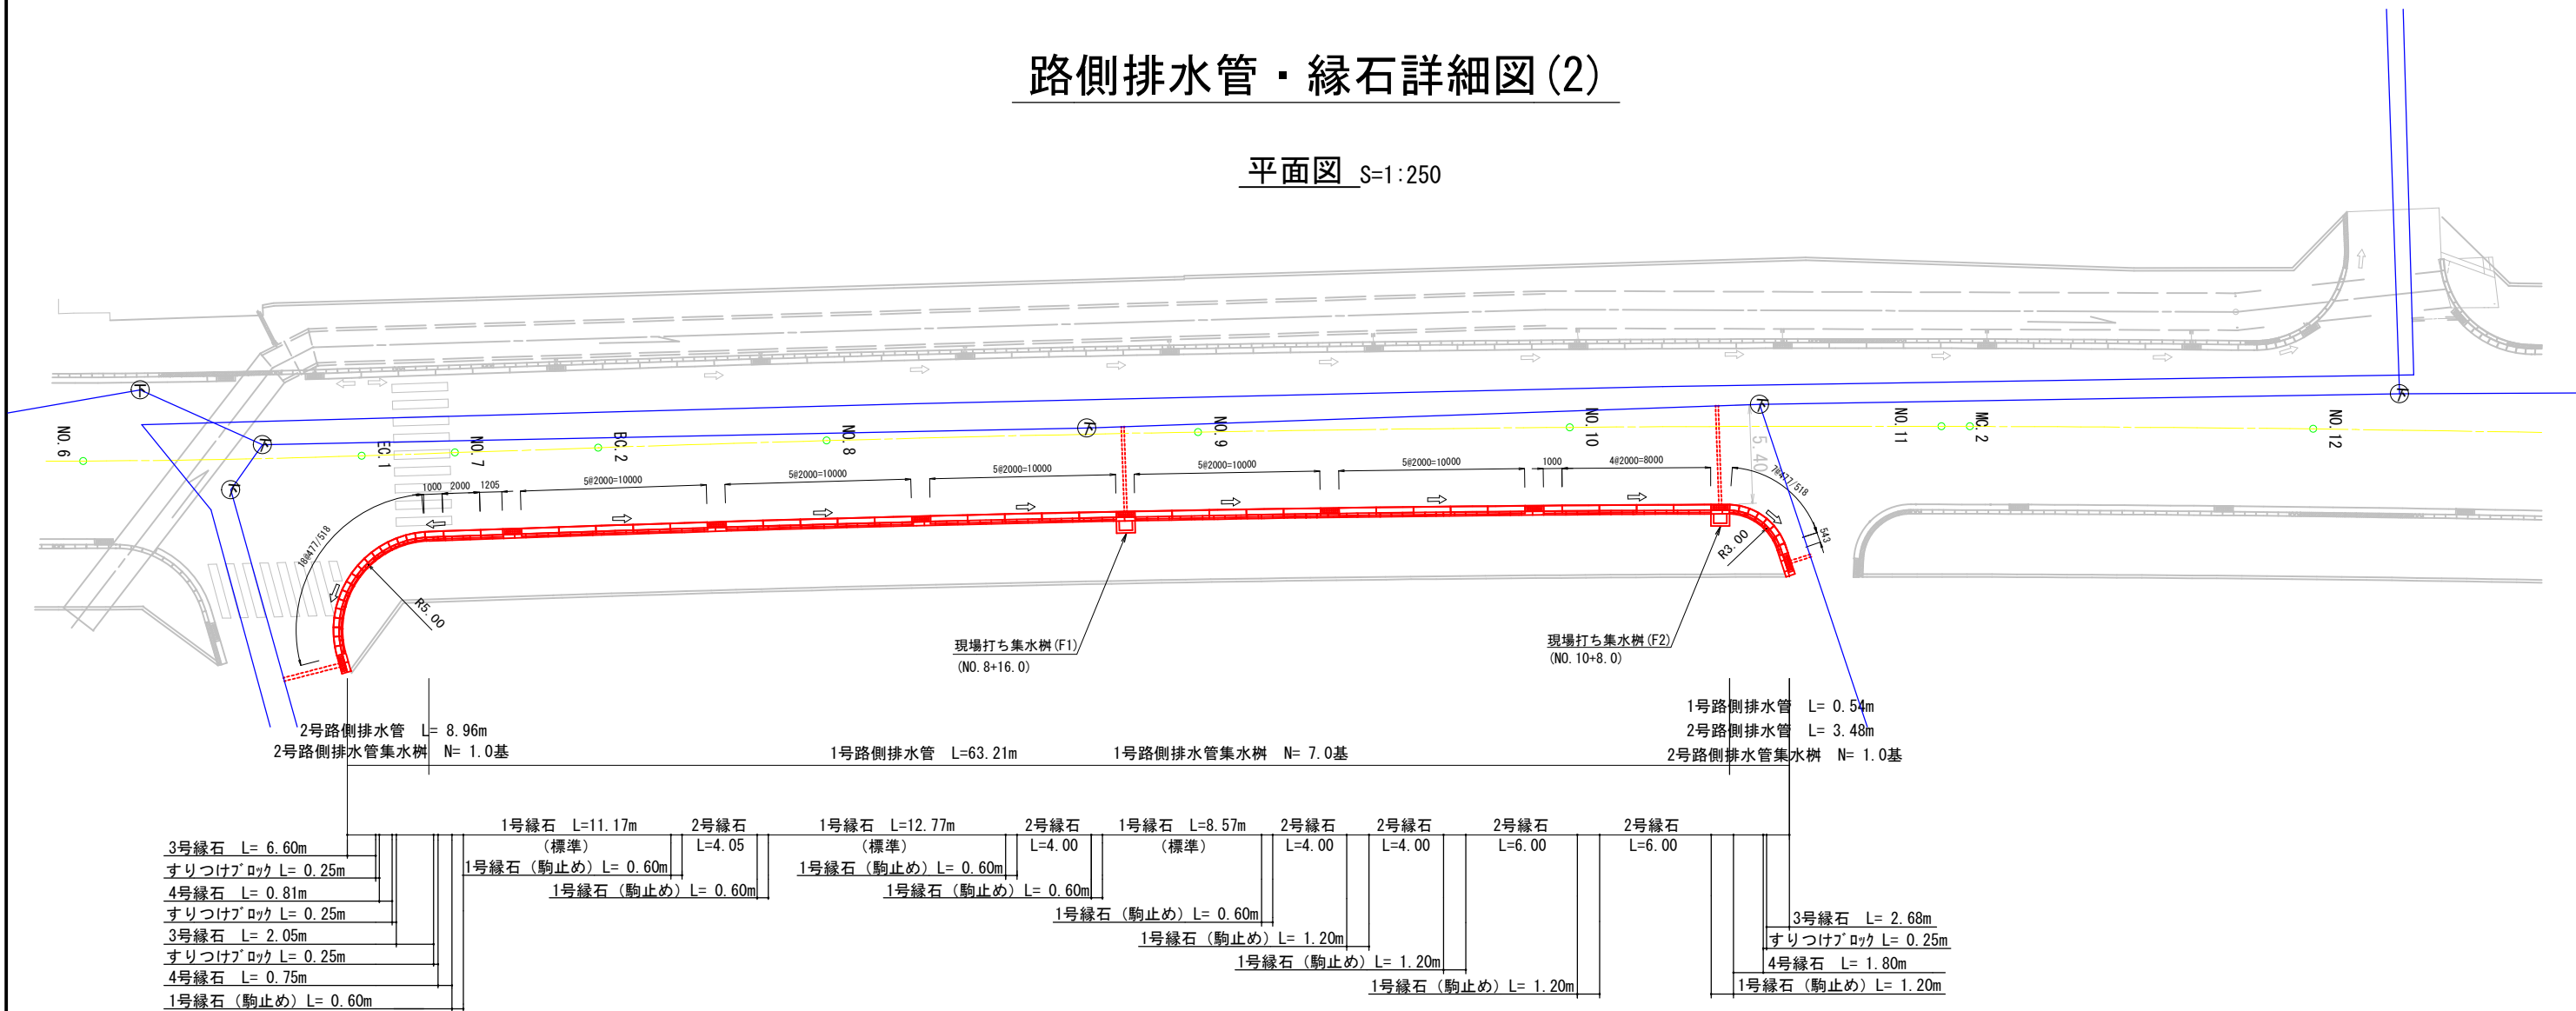


路側排水管・縁石展開図 V=1:50
H=1:250

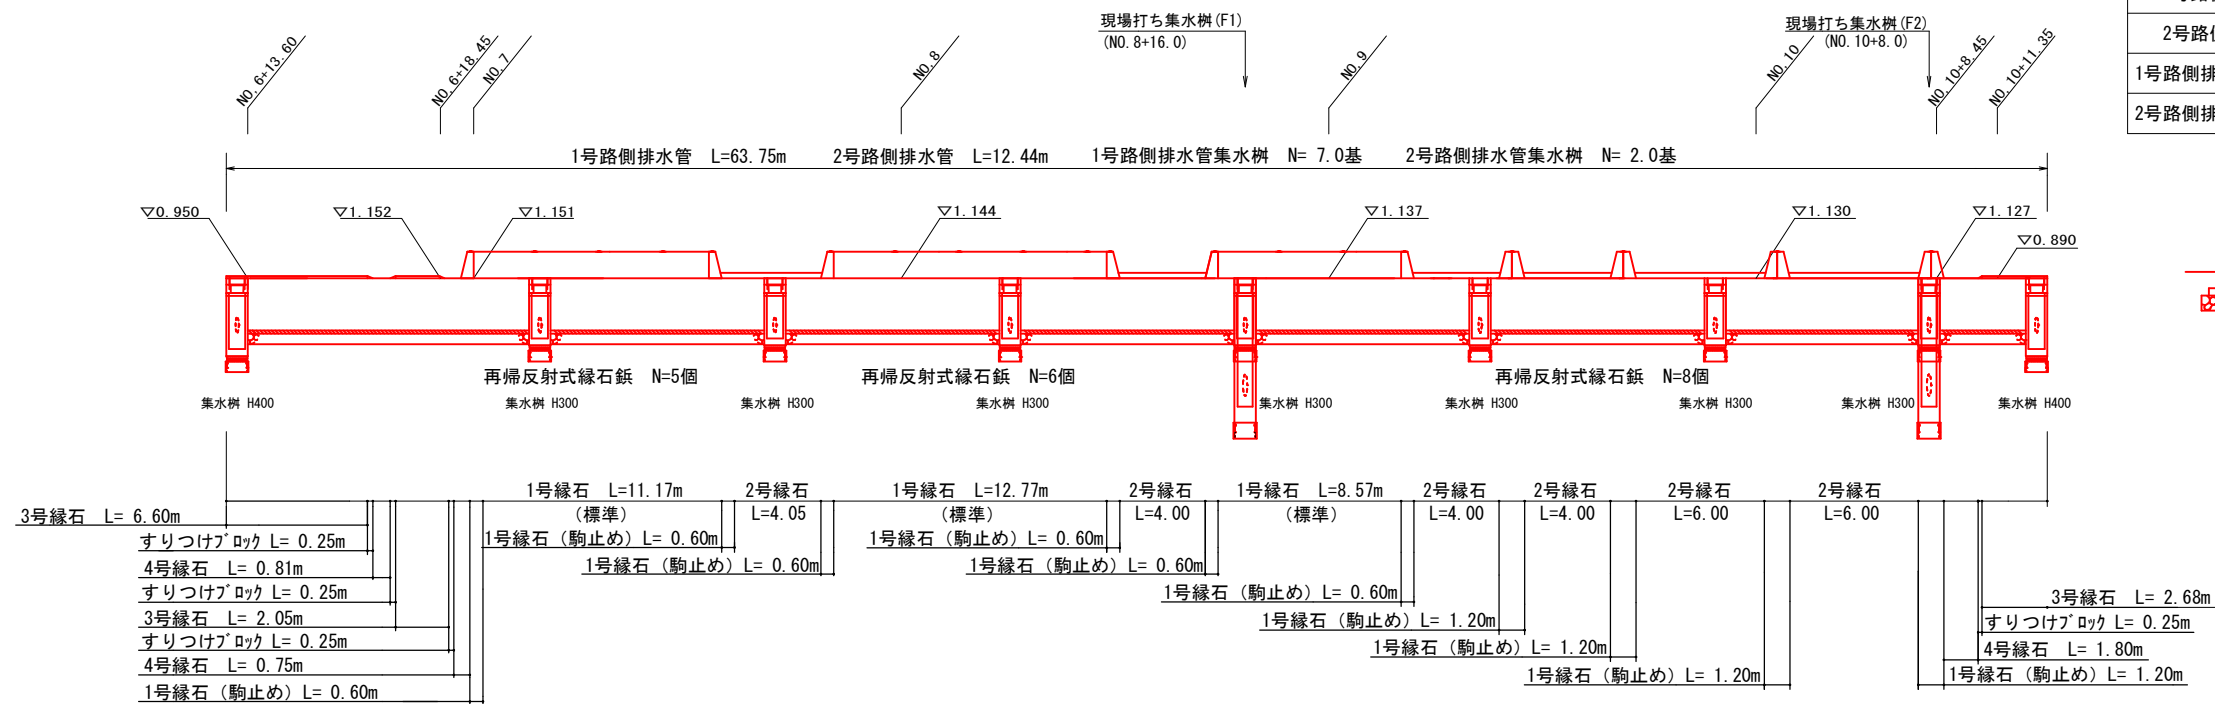

名 称	数 量	単 位
1号路側排水管	63.75	m
2号路側排水管	12.44	m
1号路側排水管集水樹	7	基
2号路側排水管集水樹	2	基

名 称	数 量	単 位
1号縁石 (標準)	32.51	m
1号縁石 (駒止め)	8.40	m
2号縁石	28.05	m
3号縁石	11.33	m
4号縁石	3.36	m
すりつけブロック	1.00	m


名 称	数 量	単 位
再帰反射式縁石鋸	19	個

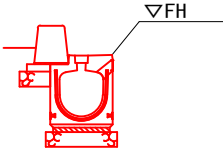


工 事 名	愛宕町北久保線 (愛宕町工区) 舗装工事			
種 別	路側排水管・縁石詳細図(2)	図面 番号	9/17	
事 業 名	街路事業	課 長	課長補佐	係 長 設 計
令和 8 年度				
高知市都市建設部道路整備課				

路側排水管・縁石詳細図(3)

平面図 S=1:250

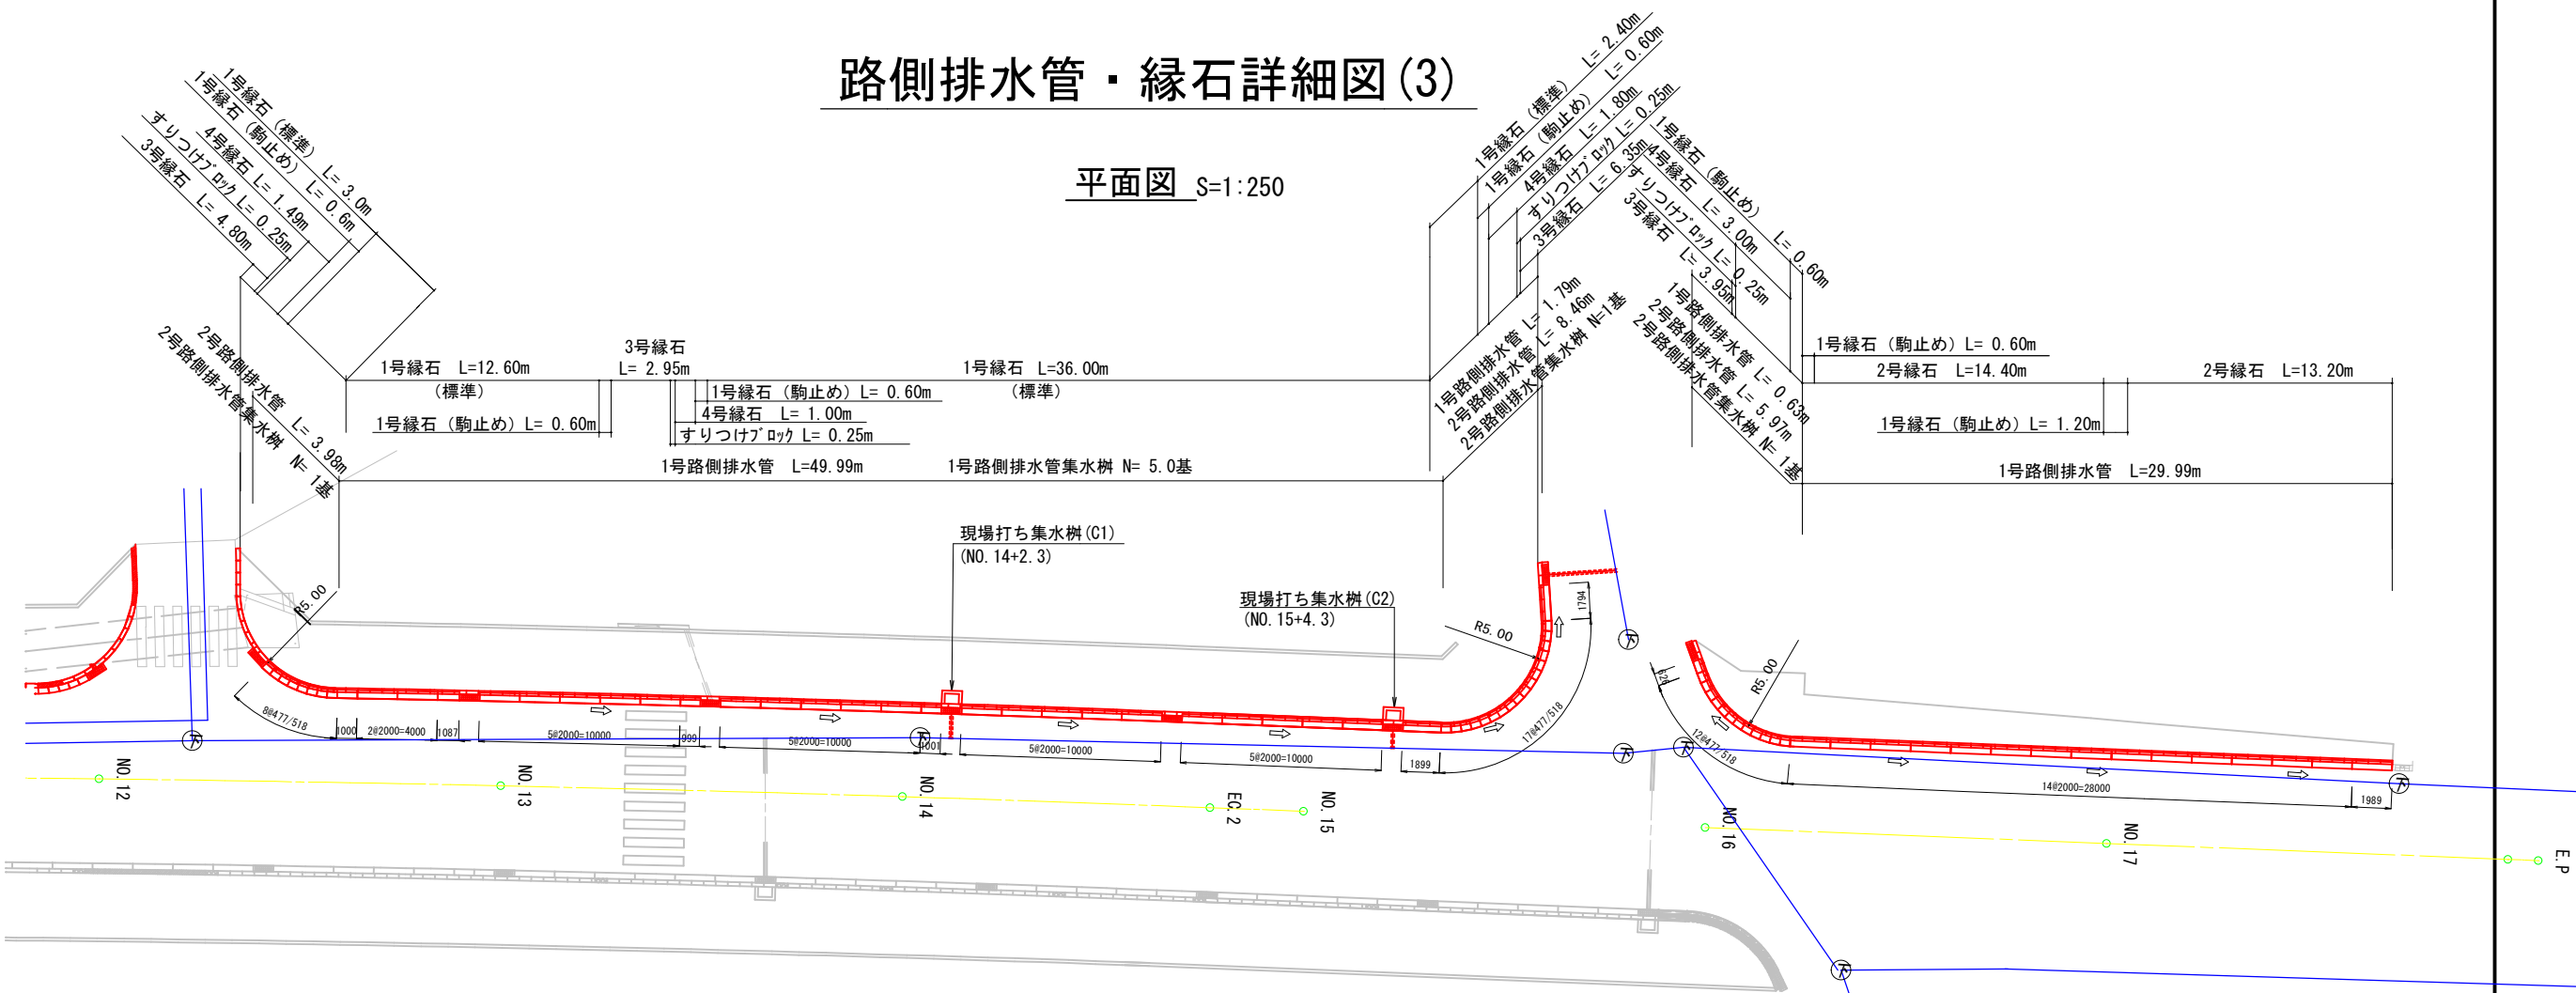

路側排水管・縁石展開図 V=1:50
H=1:250

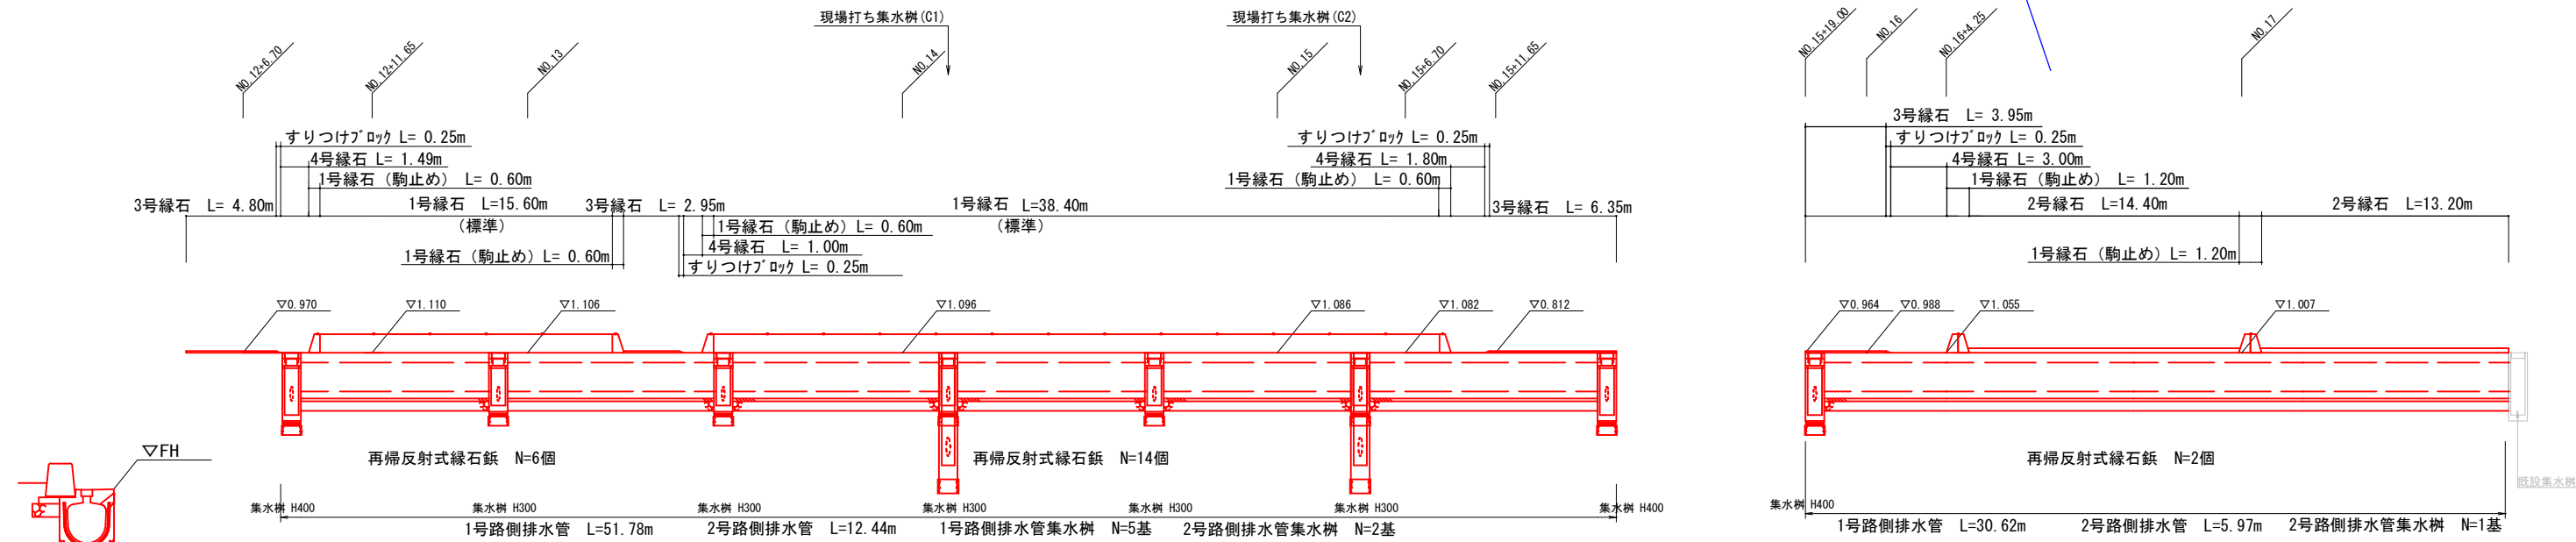

名 称	数 量	単 位
1号路側排水管	82.40	m
2号路側排水管	18.41	m
1号路側排水管集水樹	5	基
2号路側排水管集水樹	3	基


名 称	数 量	単 位
1号縁石 (標準)	54.00	m
1号縁石 (駒止め)	4.80	m
2号縁石	27.60	m
3号縁石	18.05	m
4号縁石	7.29	m
すりつけブロック	1.00	m

名 称	数 量	単 位
再帰反射式縁石鋳	22	個

工 事 名	愛宕町北久保線 (愛宕町工区) 舗装工事			
種 別	路側排水管・縁石詳細図(3)	図面番号	10/17	
事 業 名	街路事業	課 長	課長補佐	係 長
令和 8 年度				
高知市都市建設部道路整備課				


路側排水管・縁石詳細図(4)

平面図 S=1:250

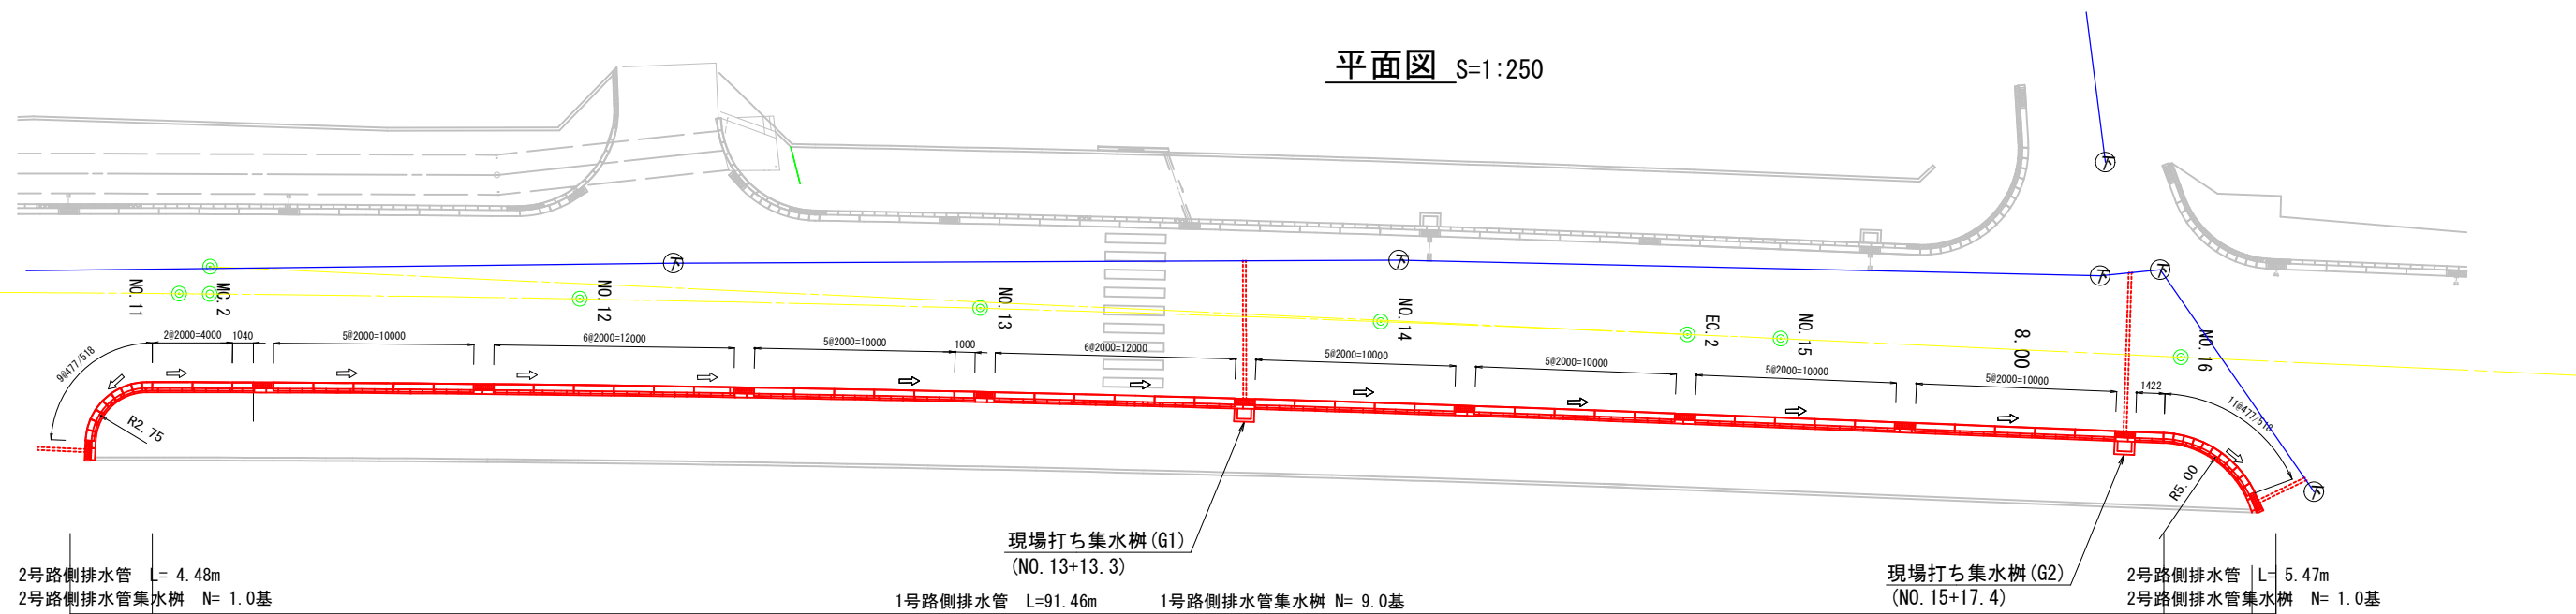

路側排水管・縁石展開図

V=1:50
H=1:250

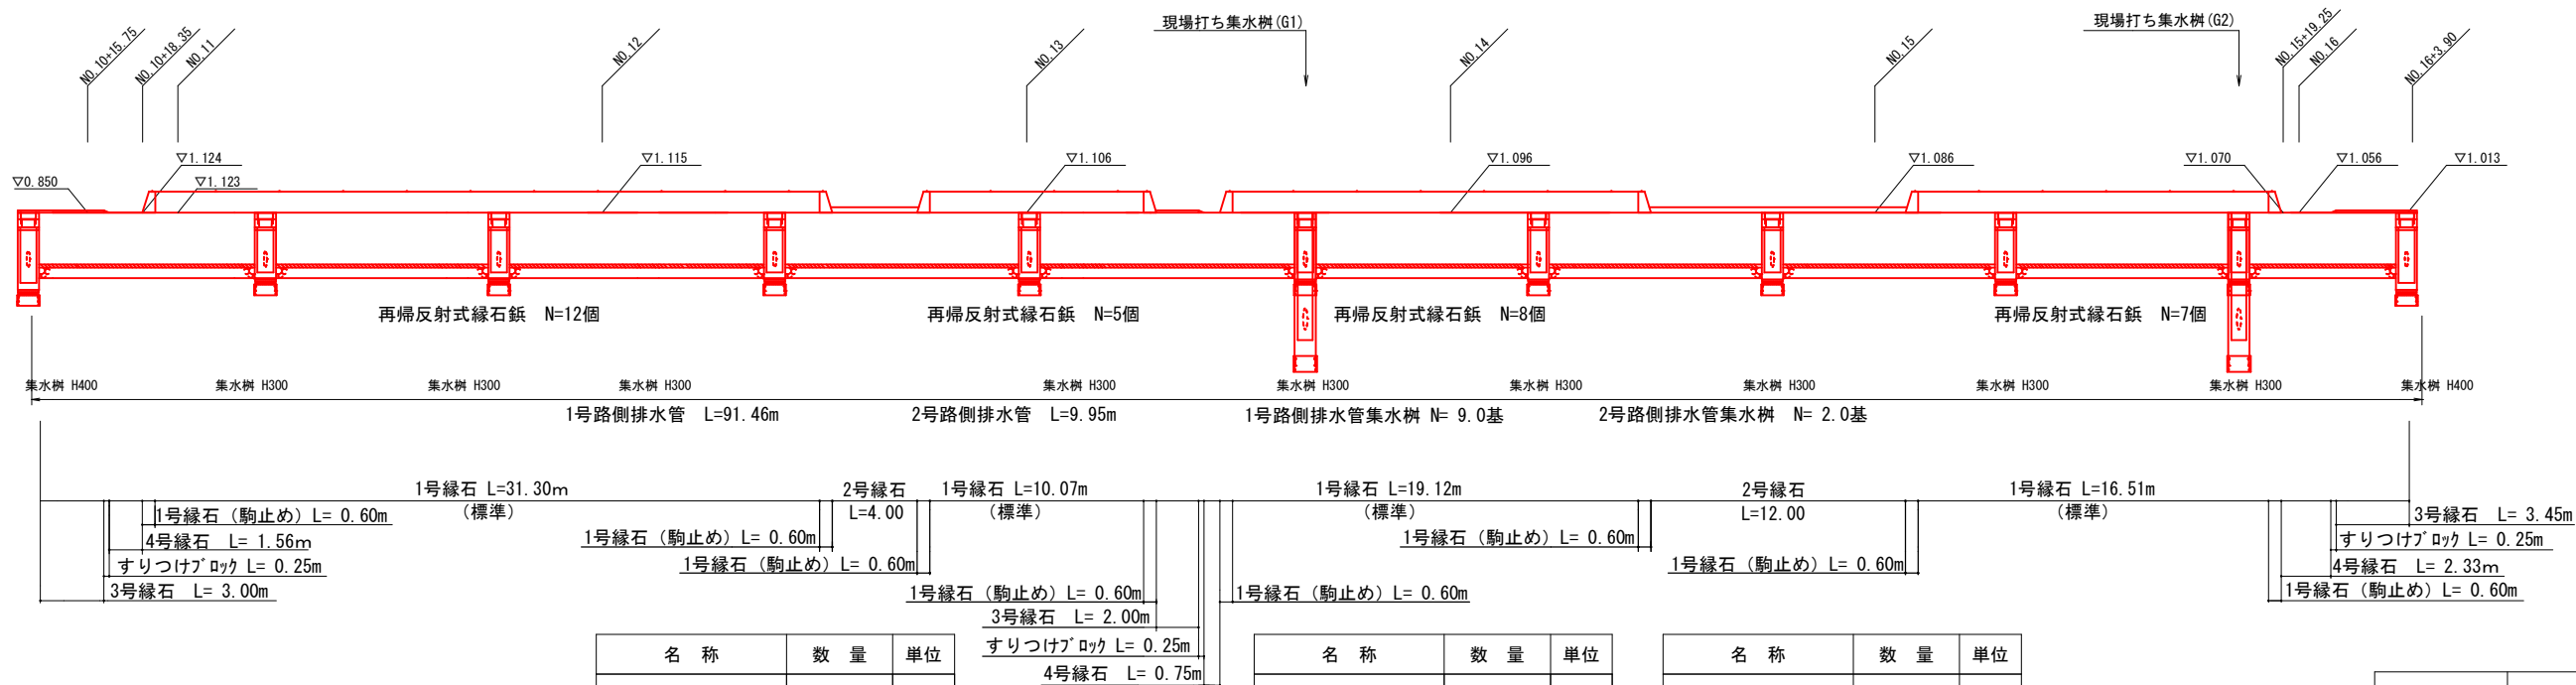

名 称	数 量	単 位
1号路側排水管	91.46	m
2号路側排水管	9.95	m
1号路側排水管集水樹	9	基
2号路側排水管集水樹	2	基


名 称	数 量	単 位
1号縁石 (標準)	77.00	m
1号縁石 (駒止め)	4.80	m
2号縁石	16.00	m
3号縁石	8.45	m
4号縁石	4.64	m
すりつけブロック	0.75	m

名 称	数 量	単 位
再帰反射式縁石鉋	32	個

工 事 名	愛宕町北久保線 (愛宕町工区) 舗装工事			
種 別	路側排水管・縁石詳細図(4)	図面 番 号	11/17	
事 業 名	街路事業	課 長	課長補佐	係 長 設 計
令和 8 年度				
高知市都市建設部道路整備課				


構造図(1)

1号路側排水管 S=1:20
(標準タイプ) 参考図

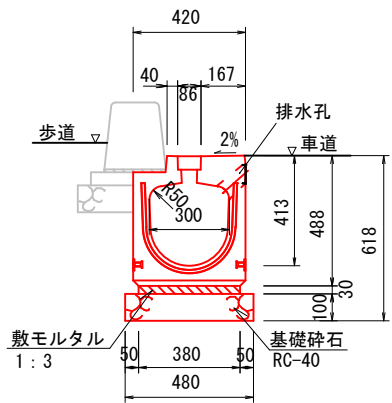


材料表 10.0m当り				
種 別	規 格	単位	数 量	備 考
円形側溝	T-25縦断用 φ300標準タイプ 排水性舗装対応	個	5.00 (10.00)	L=2.00m (L=1.00m)
敷モルタル	1 : 3	m3	0.11	
基礎砕石	RC-40 t=100	m2	4.80	

2号路側排水管 S=1:20
参考図

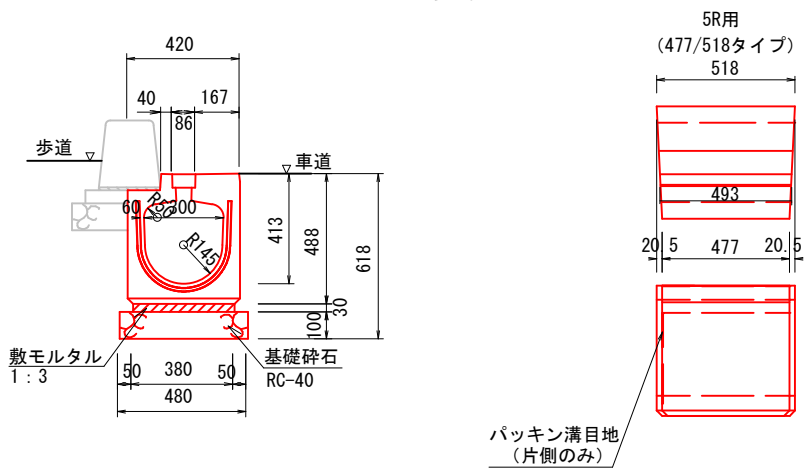


材料表 10.0m当り				
種 別	規 格	単位	数 量	備 考
円形側溝	T-25縦断用 φ300 477/518タイプ	個	19.3	
敷モルタル	1 : 3	m3	0.11	
基礎砕石	RC-40 t=100	m2	4.80	

1号路側排水管集水柵 S=1:20
(H300) 参考図

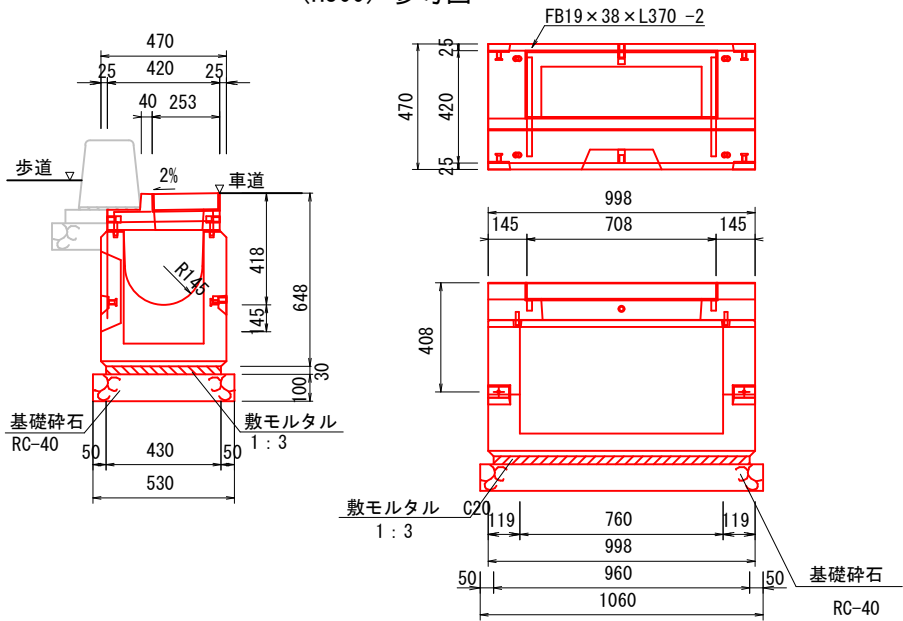

材料表 10.0基当り				
種 別	規 格	単位	数 量	備 考
円形側溝用集水柵	T-25縦断用 φ300標準タイプ H300 排水性舗装対応	基	10.00	
グレーチング	(標準用) B300 ボルト固定 180° 開閉式	枚	10.00	L=1.00m
敷モルタル	1 : 3	m3	0.12	
基礎砕石	RC-40 t=100	m2	5.62	

2号路側排水管集水柵 S=1:20
(H400) 参考図

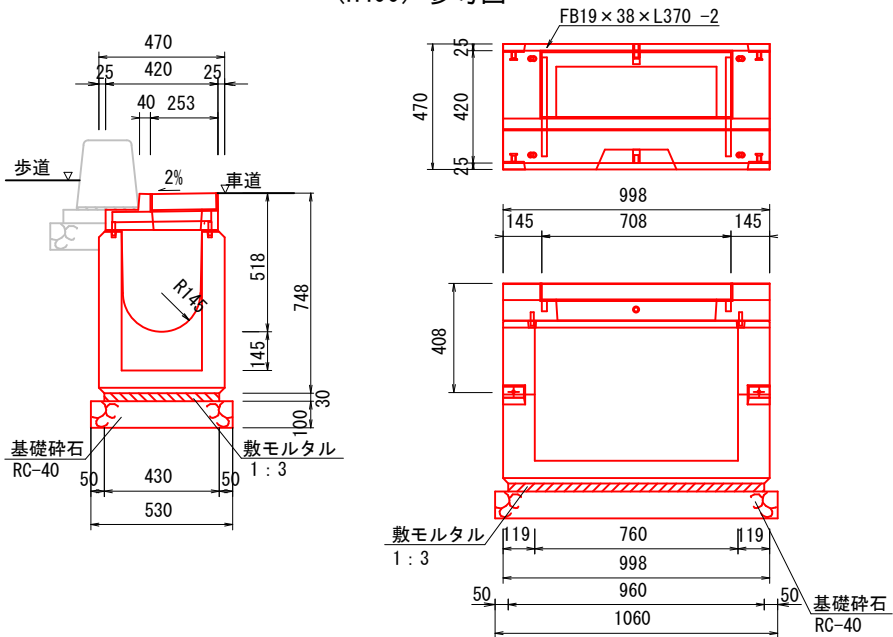


材料表 10.0基当り				
種 別	規 格	単位	数 量	備 考
円形側溝用集水柵	T-25縦断用 φ300標準タイプ H400 排水性舗装対応	基	10.00	
グレーチング	(標準用) B300 ボルト固定 180° 開閉式	枚	10.00	L=1.00m
敷モルタル	1 : 3	m3	0.12	
基礎砕石	RC-40 t=100	m2	5.62	

工 事 名		愛宕町北久保線（愛宕町工区）舗装工事			
種 別	構造図(1)	図面 番号	12/17		
事 業 名	街路事業	課 長	課長補佐	係 長	設 計
令和 8 年度					
高知市都市建設部道路整備課					


構造図(2)

現場打ち集水柵 S=1:20
C1, C2, F1, F2, G1, G2 6基

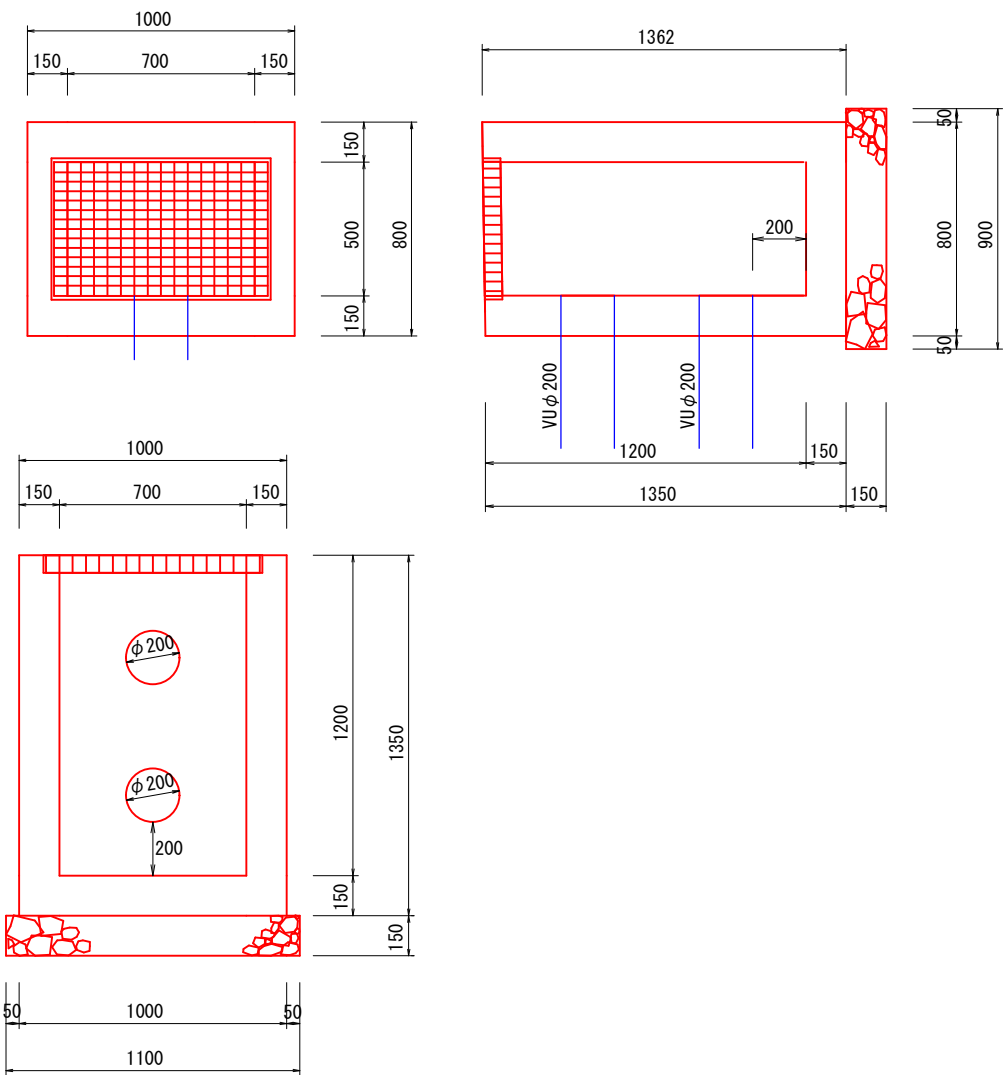


材料表		1.0箇所当り		
種 別	規 格	単 位	数 量	備 考
コンクリート	18-8-25(高炉)	m3	0.65	
型枠	小型構造物	m ²	8.02	
基礎砕石	RC-40 t=150	m ²	0.99	
グレーチング	T-14 500×700 開閉脱着式 110°	組	1.00	細目タイプ

標準平面図 S=1:50

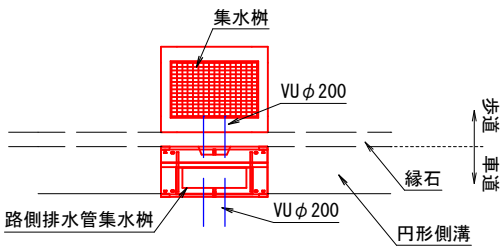








取付管標準設置図 S=1:20

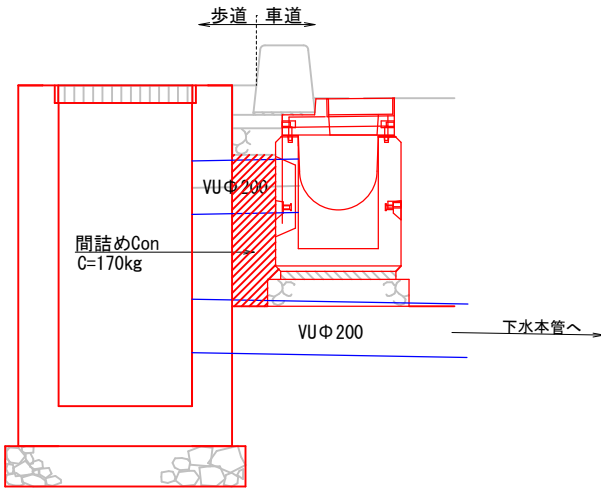


材料表		1.0箇所当り		
種 別	規 格	単 位	数 量	備 考
コンクリート	C=170kg	m3	0.09	

工 事 名	愛宕町北久保線（愛宕町工区）舗装工事			
種 別	構造図(2)		図面 番号	13/17
事 業 名	街路事業	課 長	課長補佐	係 長 設 計
令和8年度				
高知市都市建設部道路整備課				

構造図(3) S=1 : 20

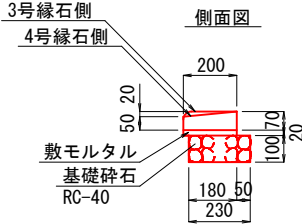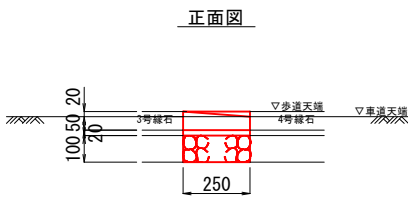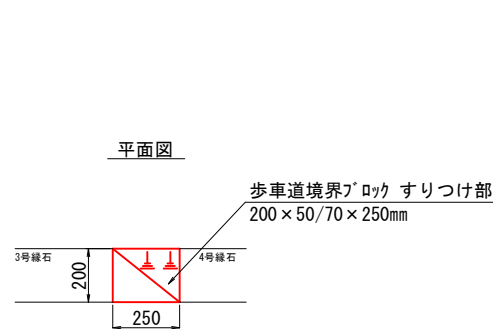
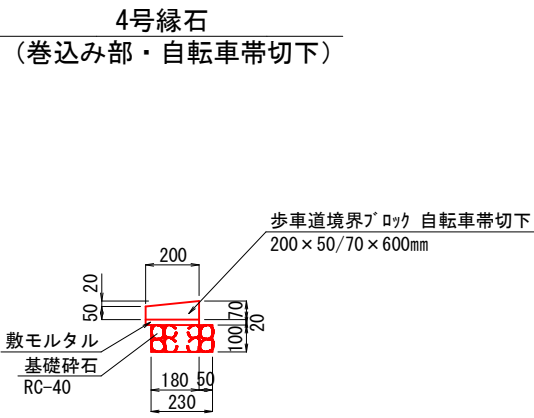
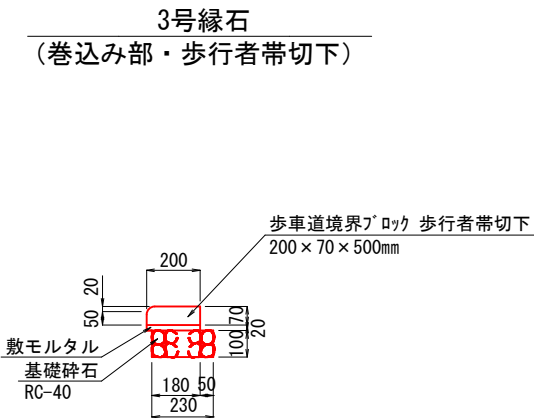
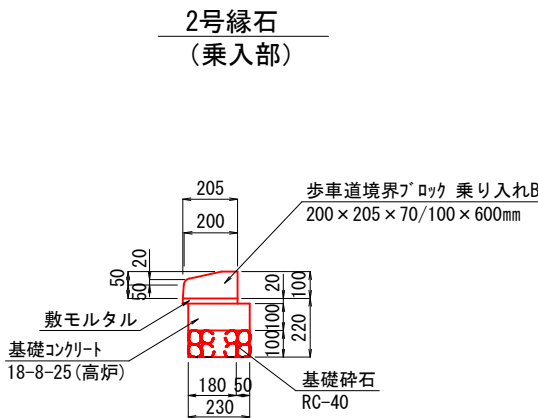
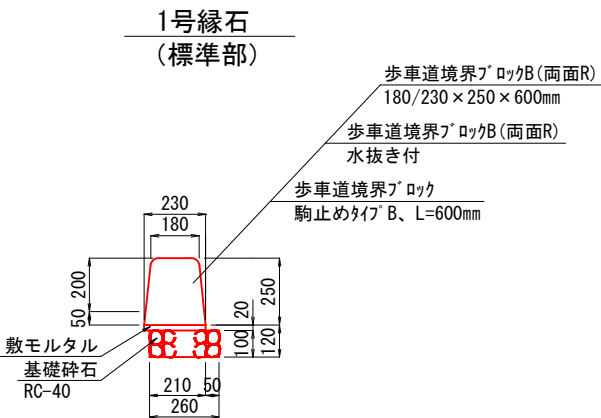


再帰反射式縁石鉾
(本体2色角度付 両面反射タイプ)
参考図

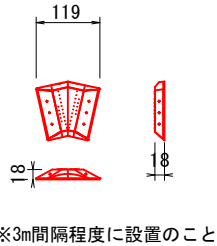

※3m間隔程度に設置のこと

植樹枳ブロック

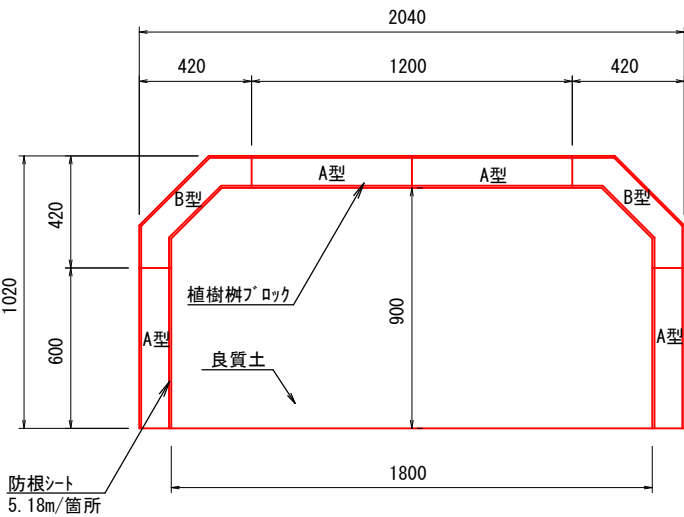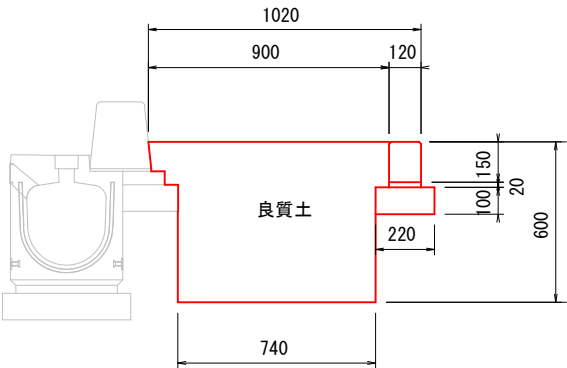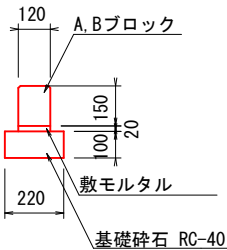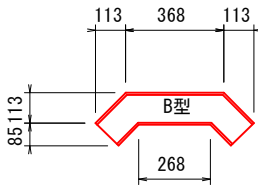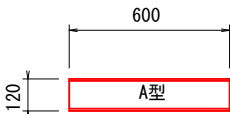


材料表					1.0箇所当り
種 別	規 格	単 位	数 量	備 考	
A型ブロック	120×150	個	4.00		
B型ブロック	120×150	個	2.00		
敷モルタル	1 : 3	m ³	0.01		
基礎碎石	RC-40 t=100	m ³	0.79		
良質土		m ³	0.84		
防根シート		m	5.18		

工 事 名		愛宕町北久保線（愛宕町工区）舗装工事			
種 別	構造図(3)			図面 番号	14/17
事 業 名	街路事業	課 長	課長補佐	係 長	設 計
令和8年度					
高知市都市建設部道路整備課					

取付管詳細図


取付管布設工① ΣL=14.97m

断面図 S=1:10

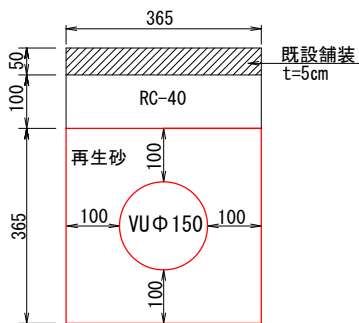


m当り		
工種	単位	数量
床掘り	m3	0.15
基面整正	m2	—
埋戻し(RC-40)	m3	0.04
埋戻し(再生砂)	m3	0.11
埋戻し(良質土)	m3	—

平面図 S=1:50
F1・F2集水樹

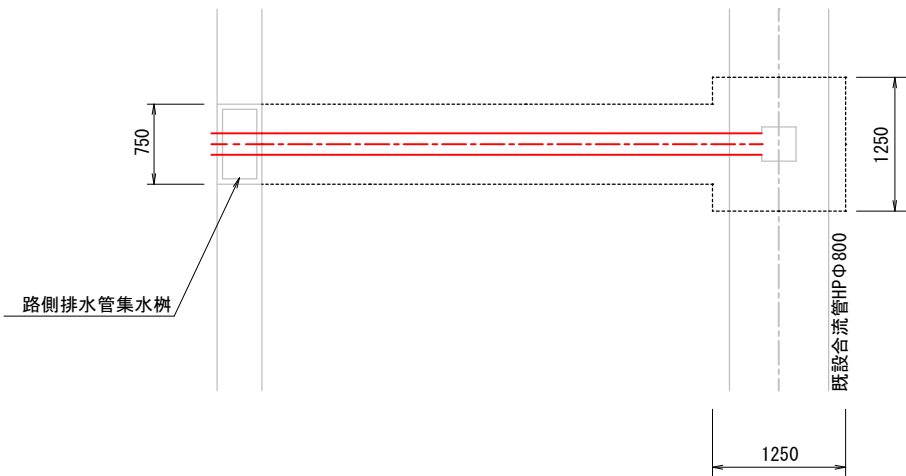


断面図 S=1:50
F1・F2集水樹

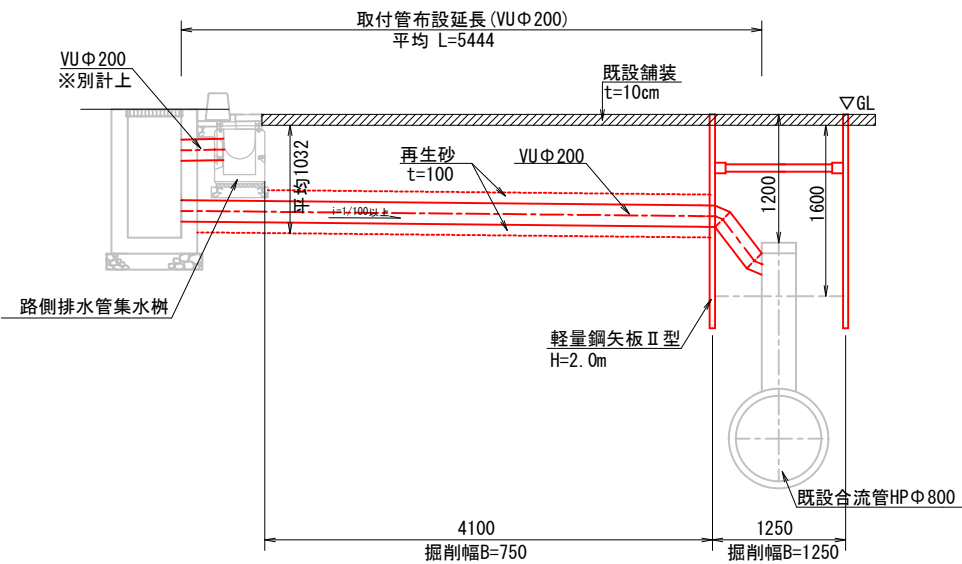


箇所当り		
工種	単位	数量
床掘り	m3	4.76
基面整正	m2	—
埋戻し(RC-40)	m3	3.82
埋戻し(再生砂)	m3	0.79
埋戻し(良質土)	m3	—

取付管布設工② ΣL=30.33m(6箇所)

平面図 S=1:50
C1・C2・G1・G2集水樹

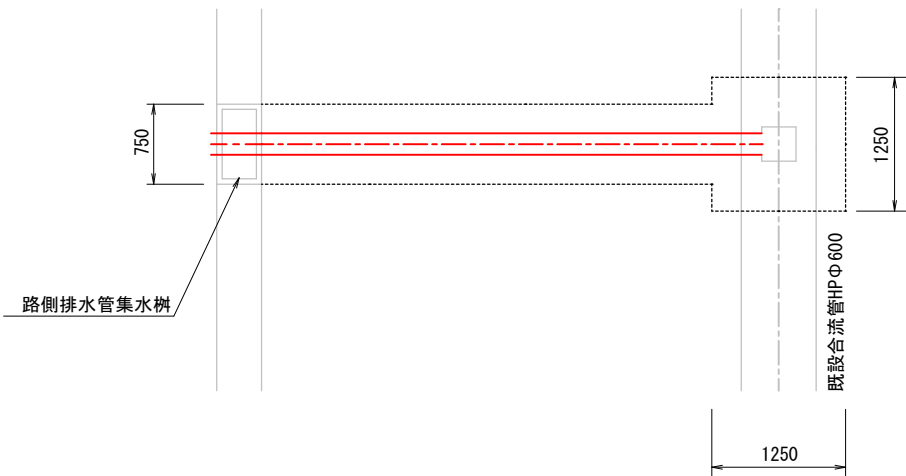

断面図 S=1:50
C1・C2・G1・G2集水樹

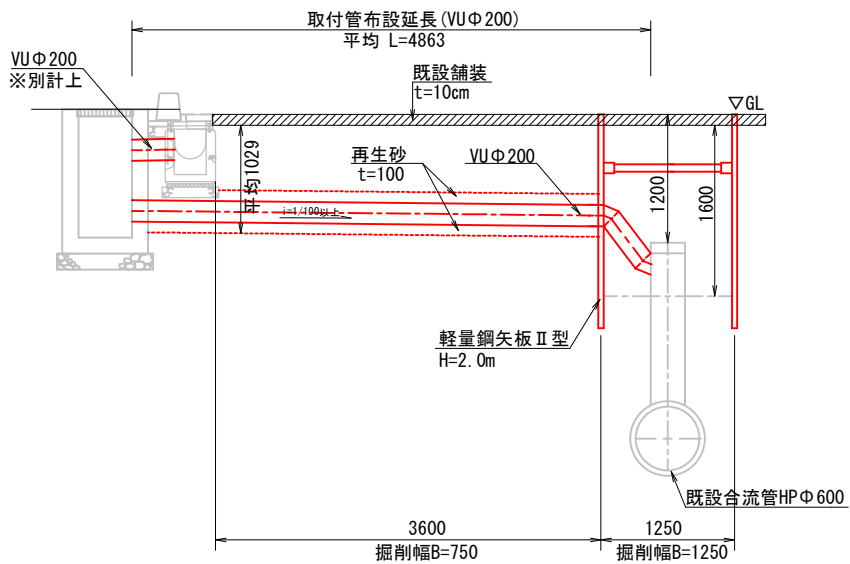


箇所当り		
工種	単位	数量
床掘り	m3	4.39
基面整正	m2	—
埋戻し(RC-40)	m3	3.36
埋戻し(再生砂)	m3	0.67
埋戻し(良質土)	m3	—

工 事 名	愛宕町北久保線（愛宕町工区）舗装工事			
種 別	取付管詳細図			図面 番号
事 業 名	街路事業	課 長	課長補佐	係 長
令和 8 年度				
高知市都市建設部道路整備課				


土工図

1号・2号路側排水管
(標準タイプ) S=1:20

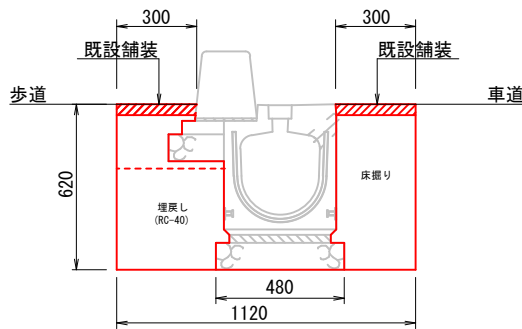


m当り		
工種	単位	数量
床掘り	m3	0.65
基面整正	m2	0.48
埋戻し (RC-40)	m3	0.15
埋戻し (再生砂)	m3	—
埋戻し (良質土)	m3	—

1号路側排水管集水樹
(H300) S=1:20

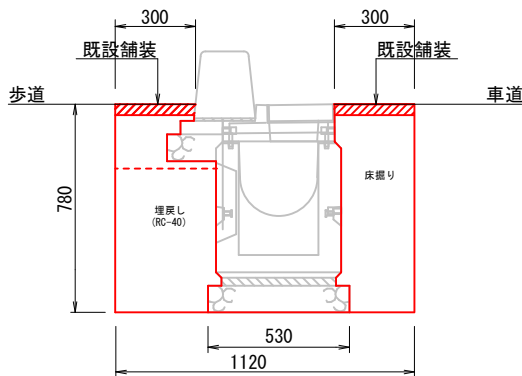


m当り		
工種	単位	数量
床掘り	m3	0.83
基面整正	m2	0.53
埋戻し (RC-40)	m3	0.20
埋戻し (再生砂)	m3	—
埋戻し (良質土)	m3	—

2号路側排水管集水樹
(H400) S=1:20

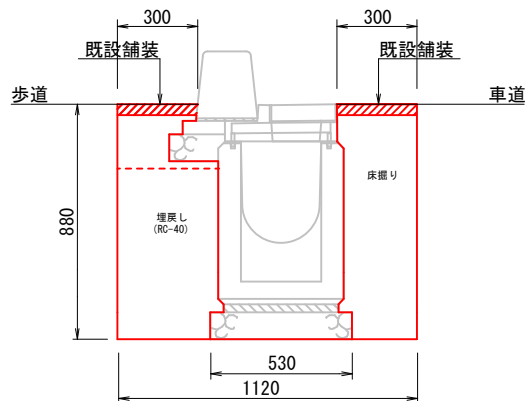


m当り		
工種	単位	数量
床掘り	m3	0.94
基面整正	m2	0.53
埋戻し (RC-40)	m3	0.24
埋戻し (再生砂)	m3	—
埋戻し (良質土)	m3	—

植樹樹 S=1:20

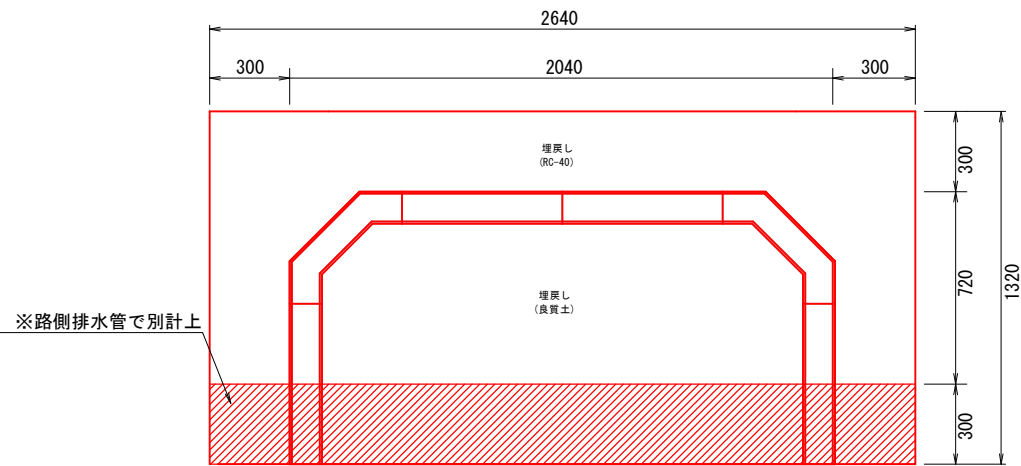


箇所当り		
工種	単位	数量
床掘り	m3	1.06
基面整正	m2	0.43
埋戻し (RC-40)	m3	0.02
埋戻し (再生砂)	m3	—
埋戻し (良質土)	m3	0.84

現場打ち集水樹

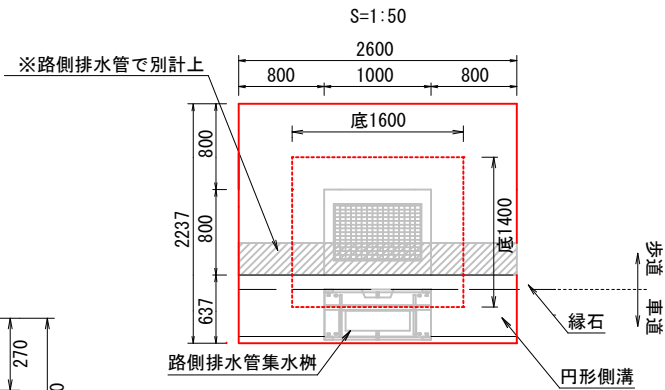


箇所当り		
工種	単位	数量
床掘り	m3	5.81
基面整正	m2	0.80
埋戻し (RC-40)	m3	2.76
埋戻し (再生砂)	m3	—
埋戻し (良質土)	m3	—

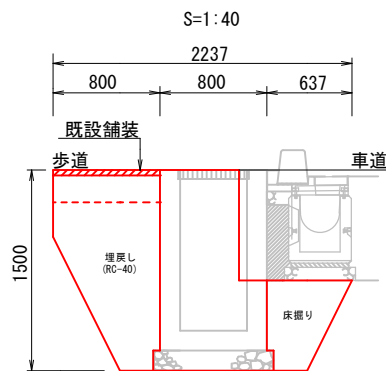

工 事 名	愛宕町北久保線（愛宕町工区）舗装工事			
種 別	土工図		図面 番号	16/17
事 業 名	街路事業	課 長	課長補佐	係 長 設 計
令和 8 年度				
高知市都市建設部道路整備課				

舗装計画平面図 S=1:500

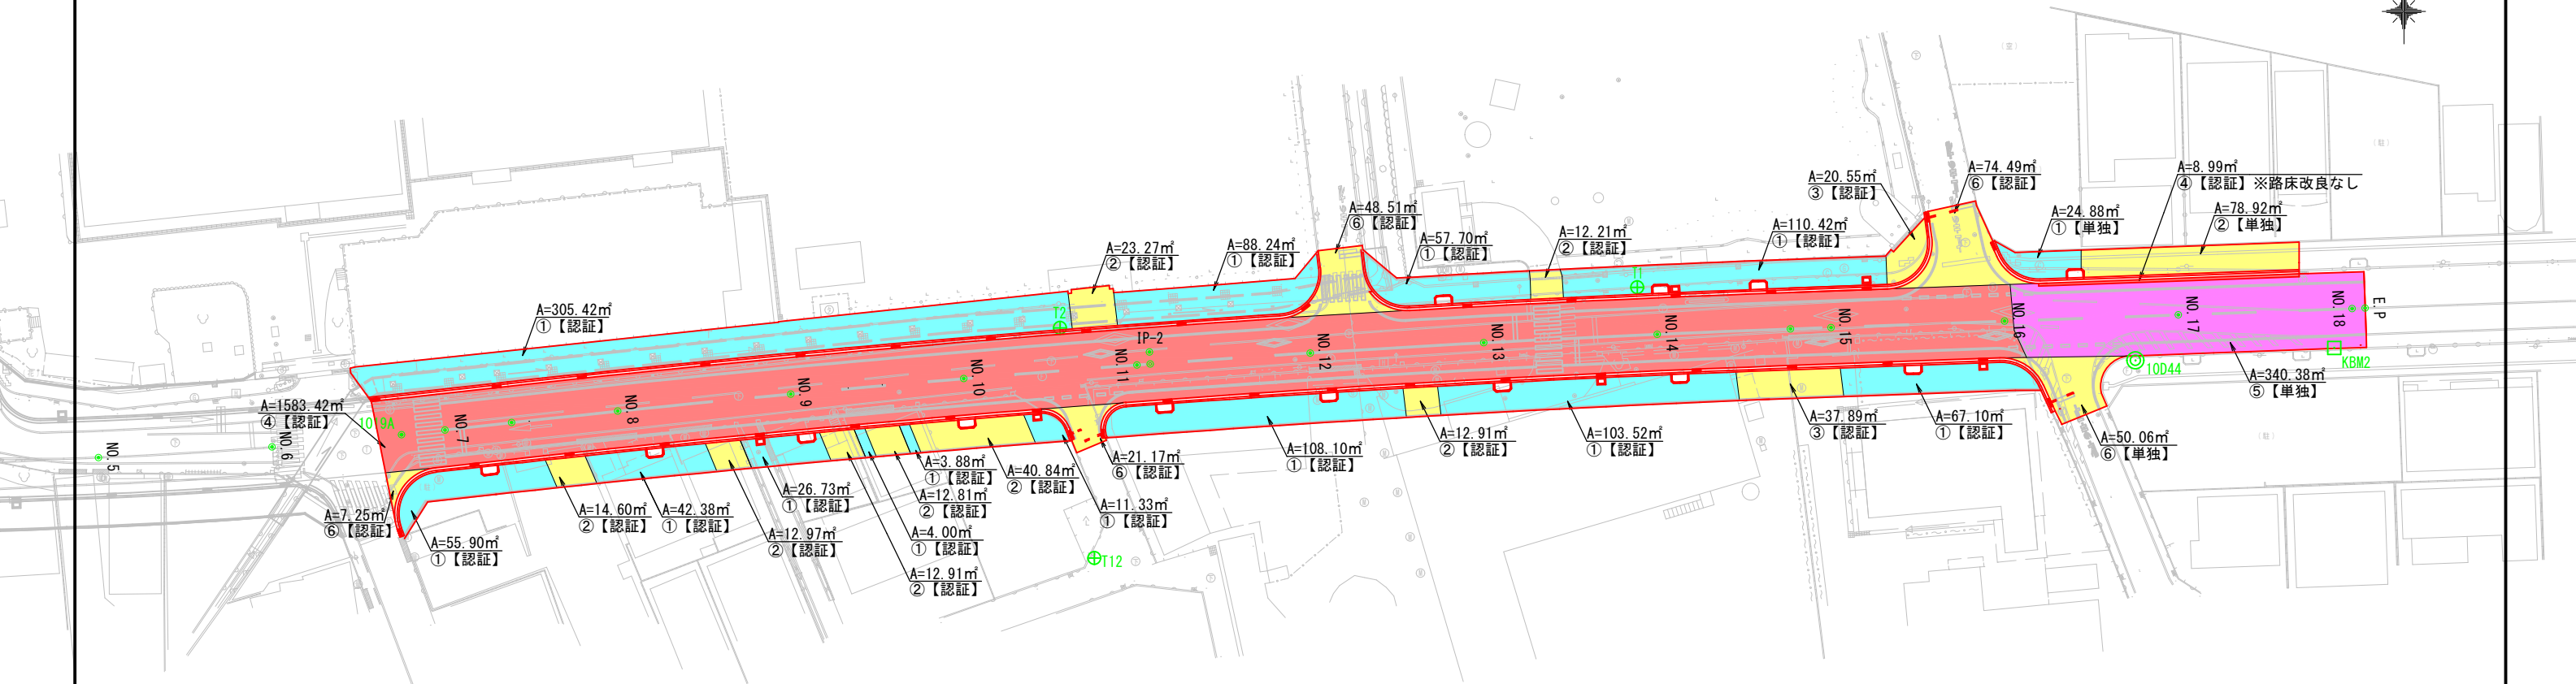

舗装構成図 S=1:20

歩道舗装

車道舗装

透水性アスファルト舗装







アスファルト舗装(車両乗入れ部)

アスファルト舗装(車両乗入れ部)

排水性アスファルト舗装

排水性アスファルト舗装

アスファルト舗装(取合せ部)

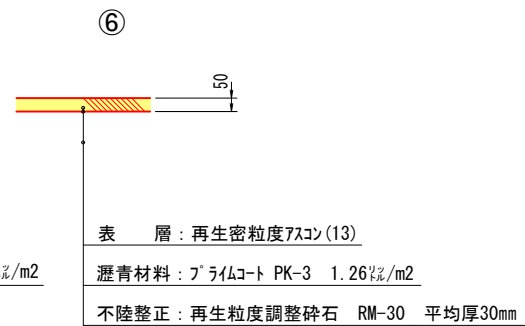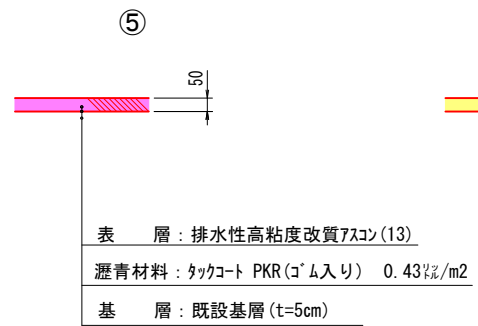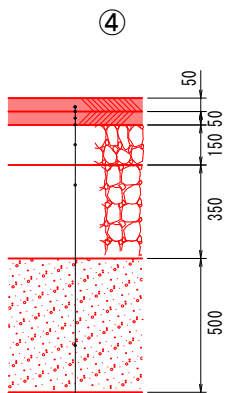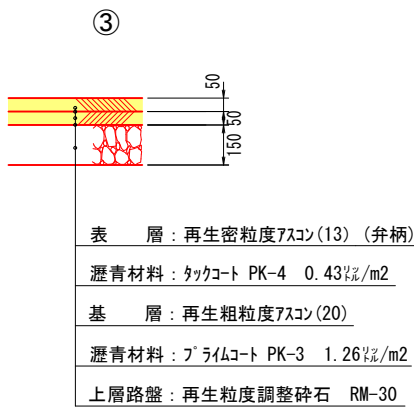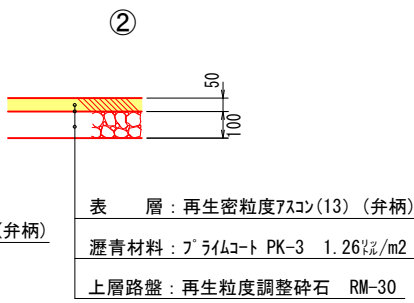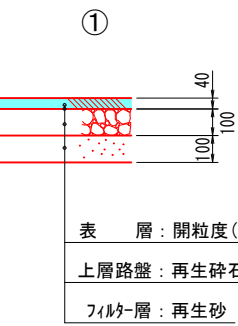

【認証】			
番号	名称	数量	単位
①歩道	透水性アスファルト舗装	984.72	m ²
②歩道	アスファルト舗装(車両乗入れ部)	142.52	m ²
③歩道	アスファルト舗装(車両乗入れ部)	58.44	m ²
④車道	排水性アスファルト舗装	1592.41	m ²
⑤車道	排水性アスファルト舗装	—	m ²
⑥車道	アスファルト舗装(取合せ部)	151.42	m ²

【単独】			
番号	名称	数量	単位
①歩道	透水性アスファルト舗装	24.88	m ²
②歩道	アスファルト舗装(車両乗入れ部)	78.92	m ²
③歩道	アスファルト舗装(車両乗入れ部)	—	m ²
④車道	排水性アスファルト舗装	—	m ²
⑤車道	排水性アスファルト舗装	340.38	m ²
⑥車道	アスファルト舗装(取合せ部)	50.06	m ²

表層：排水性高粘度改質アスコン(13)
瀝青材料：ﾀｯｸｺｰﾄ PKR(ｺﾞﾑ入り) 0.43%/m2
基層：再生粗粒度アスコン(20)
瀝青材料：ﾌﾞﾗｲﾑｺｰﾄ PK-3 1.26%/m2
上層路盤：再生粒度調整砕石 RM-30
下層路盤：再生砕石 RC-40
路床改良：セメント安定処理(免塵抑制型,特殊土用(一般・高有機質土用),97.5kg/m ³)

工事名	愛宕町北久保線(愛宕町工区)舗装工事			
種別	舗装計画平面図・舗装構成図	図面番号	17/17	
事業名	街路事業	課長	課長補佐	係長
令和8年度				
高知市都市建設部道路整備課				