



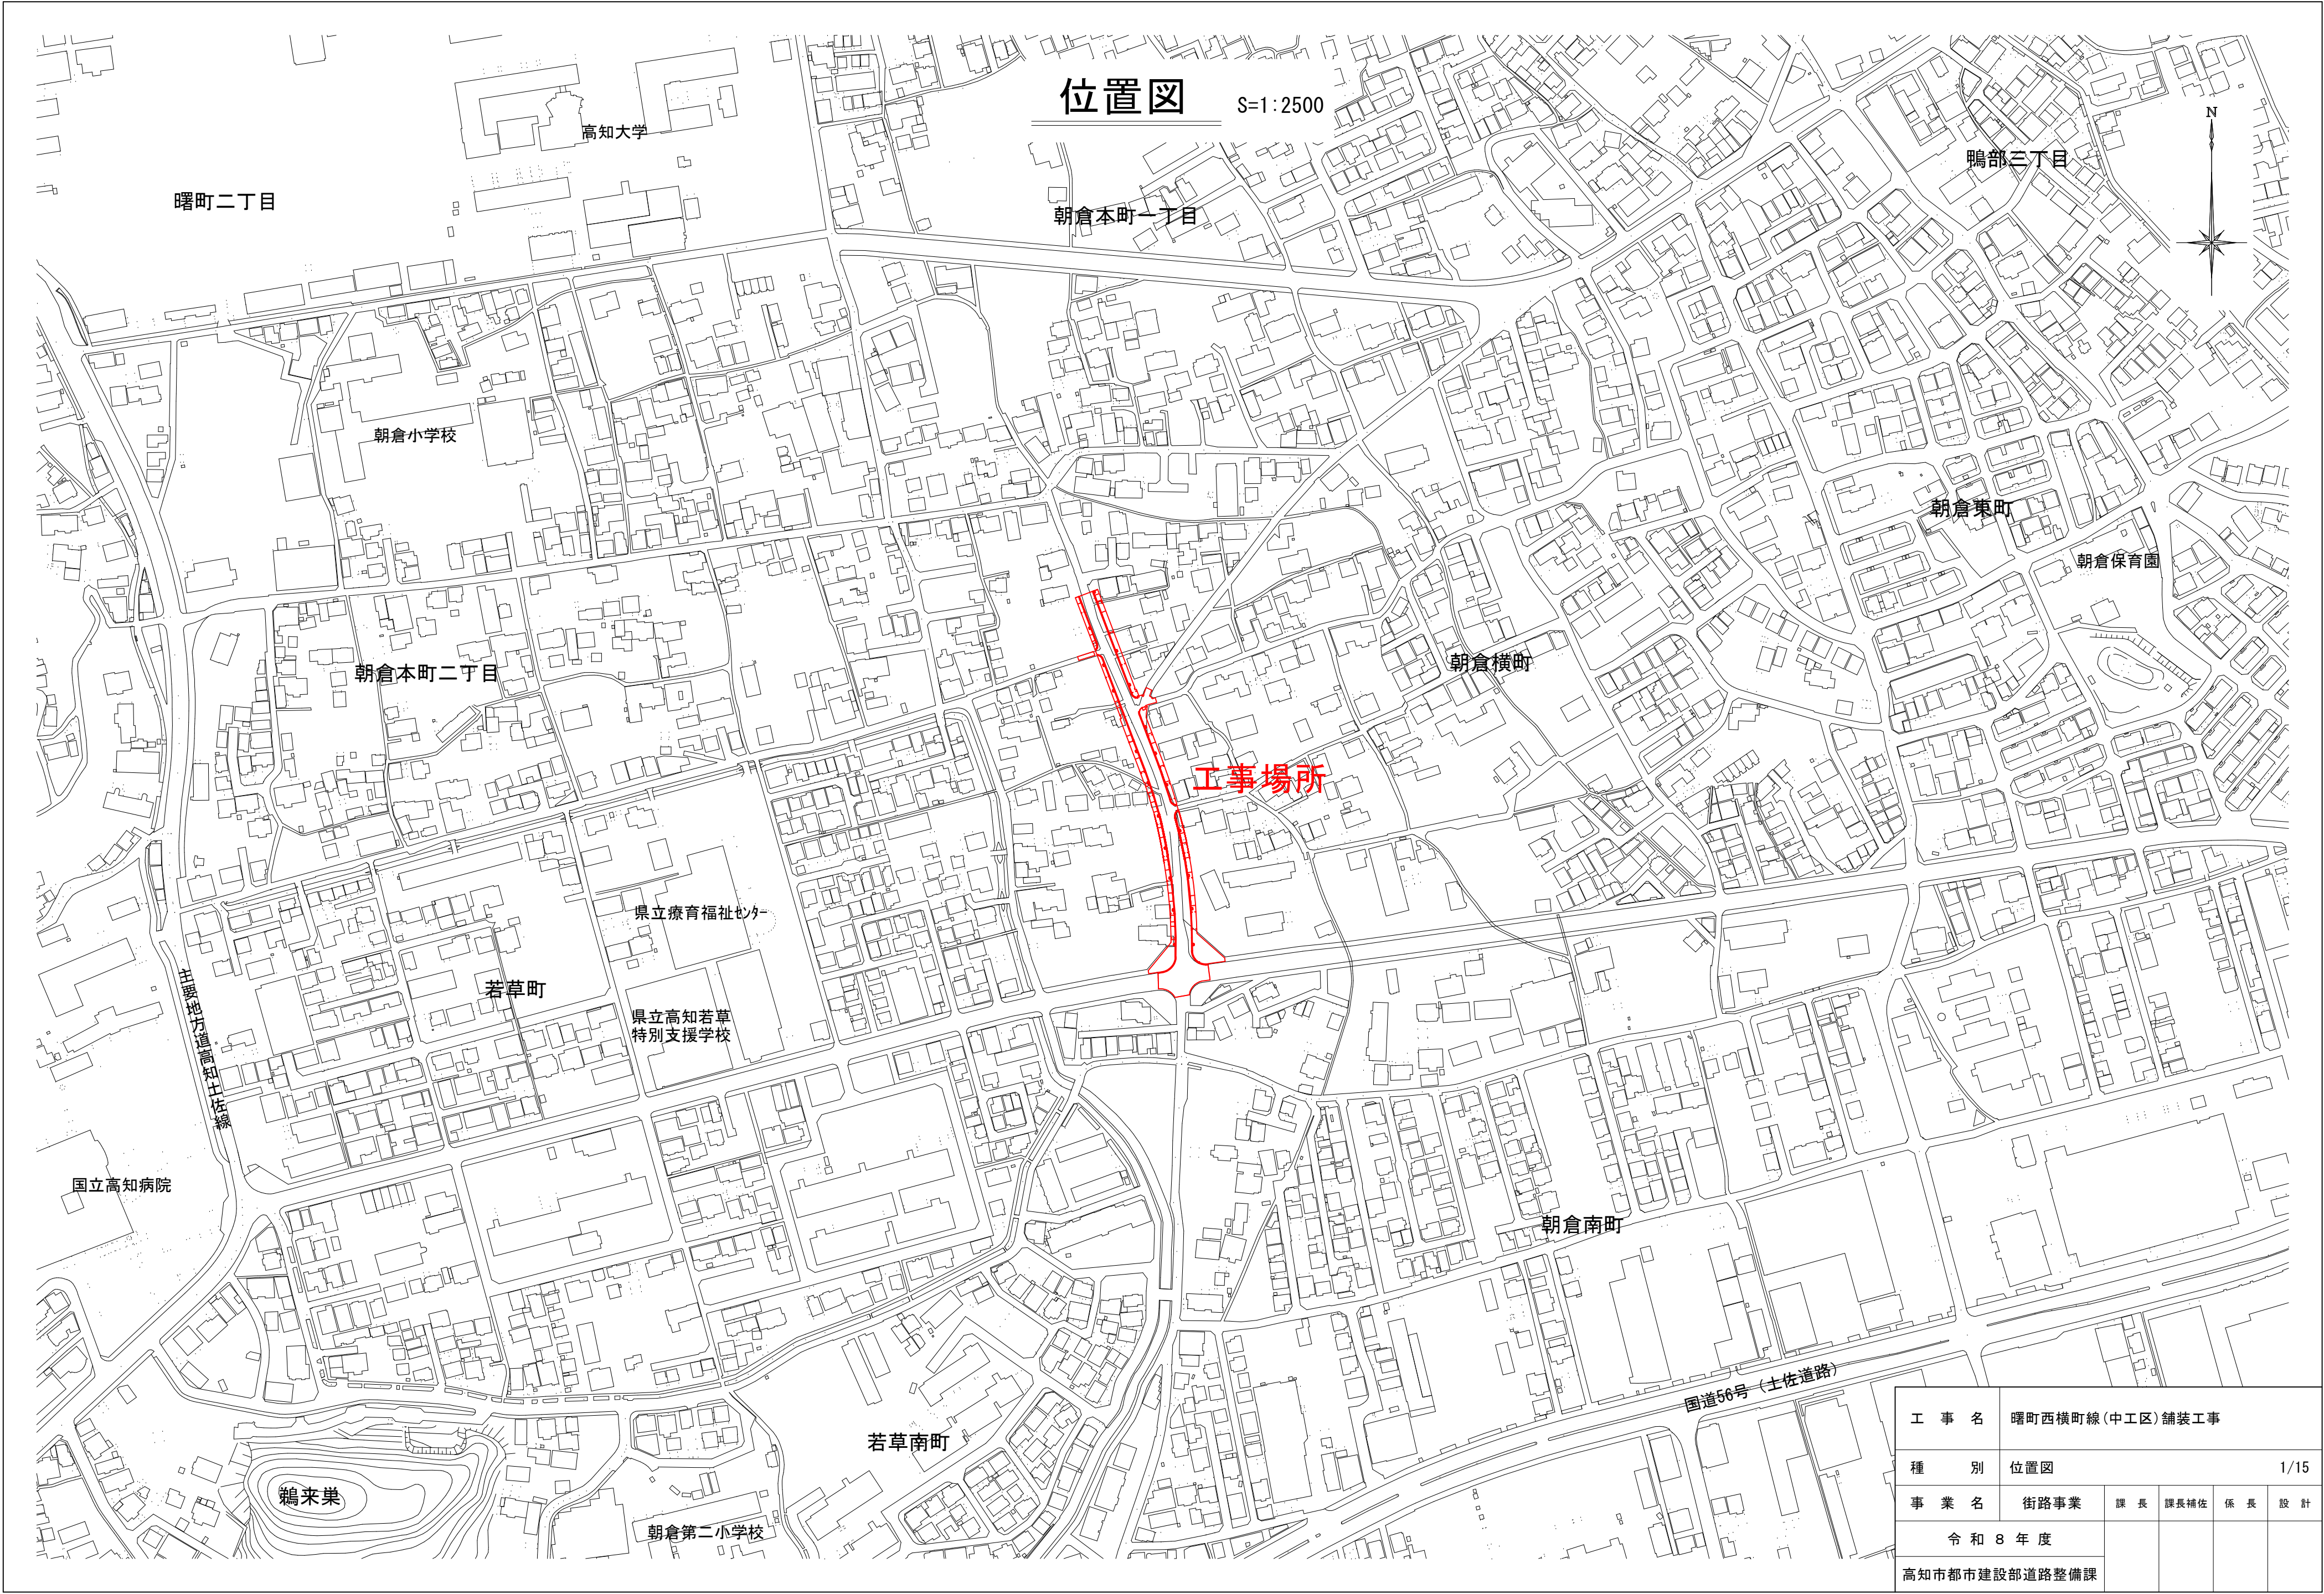


工 事 名	曙町西横町線(中工区)舗装工事				
種 別	位置図	1/15			
事 業 名	街路事業	課 長	課長補佐	係 長	設 計
令和 8 年 度					
高知市都市建設部道路整備課					

S=1 : 500

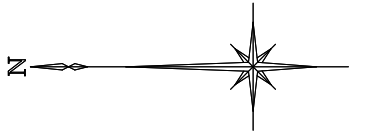

【認証】 施工区間


A=304m²
N=20箇所

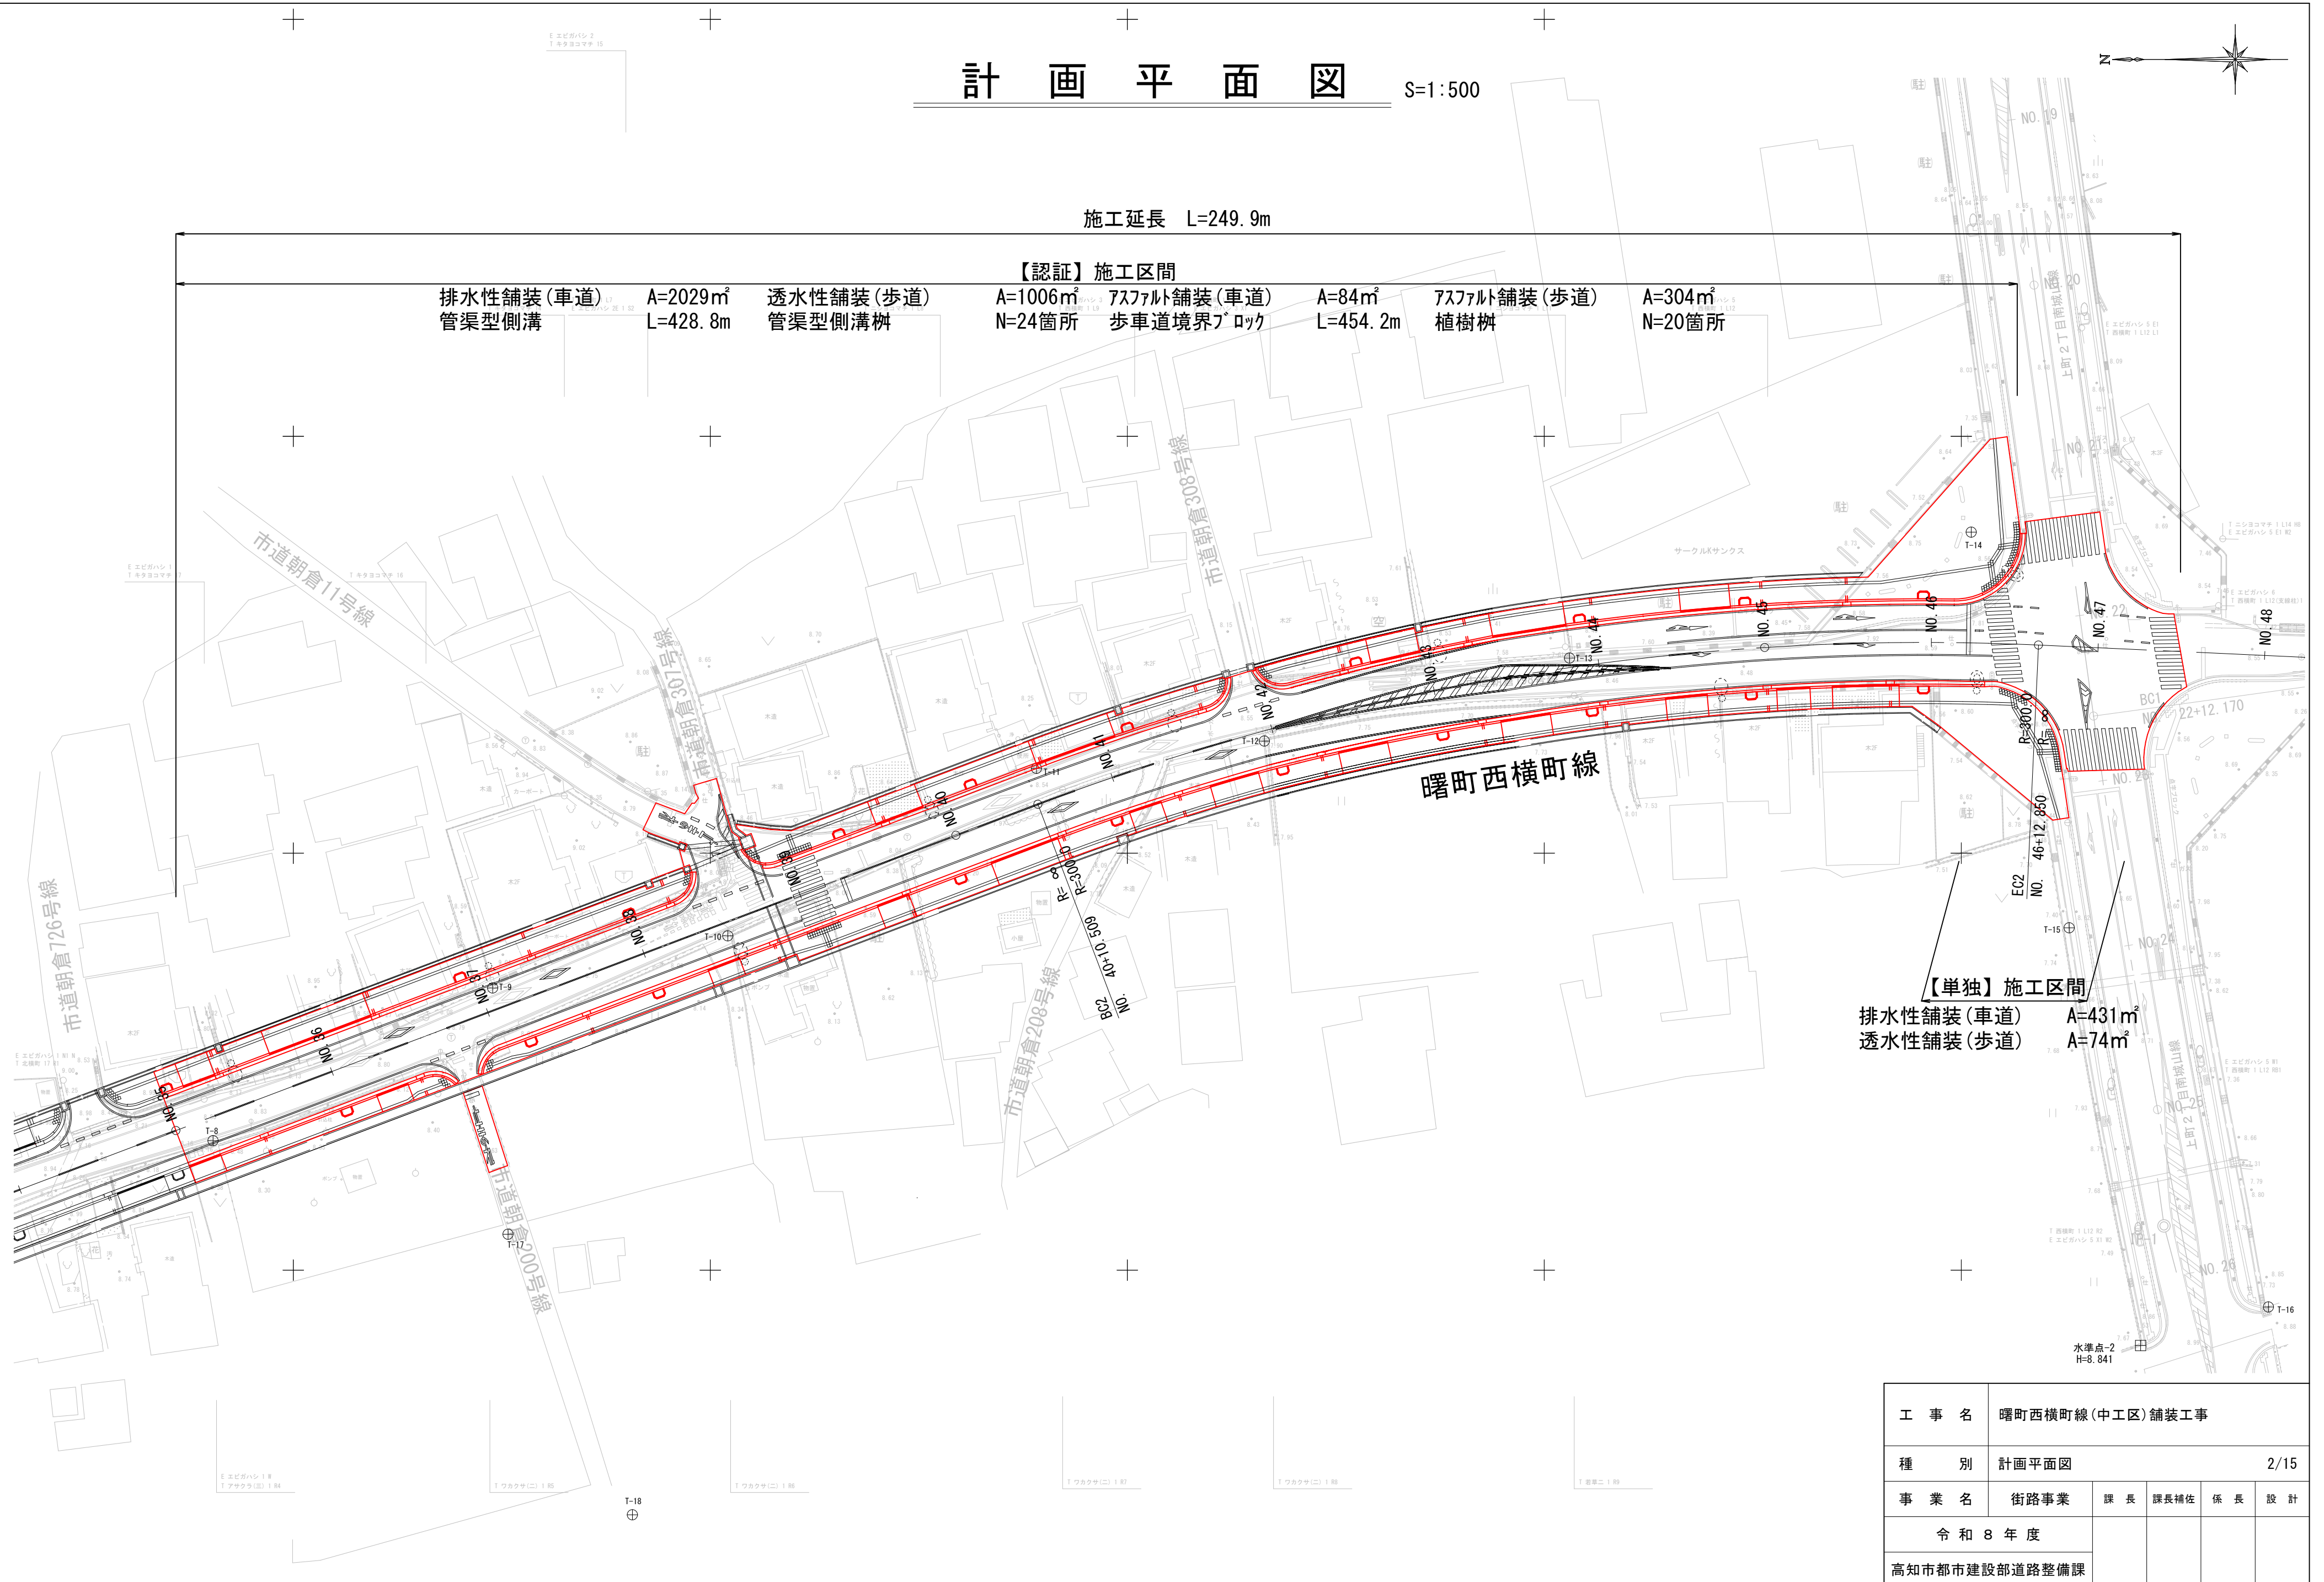

工 事 名	曙町西横町線(中工区)舗装工事				
種 別	計画平面図				2/15
事 業 名	街路事業	課 長	課長補佐	係 長	設 計
令和 8 年 度					
高知市都市建設部道路整備課					

縦断図
曙町西横町線(中工区)


H=1:1000
V=1:100

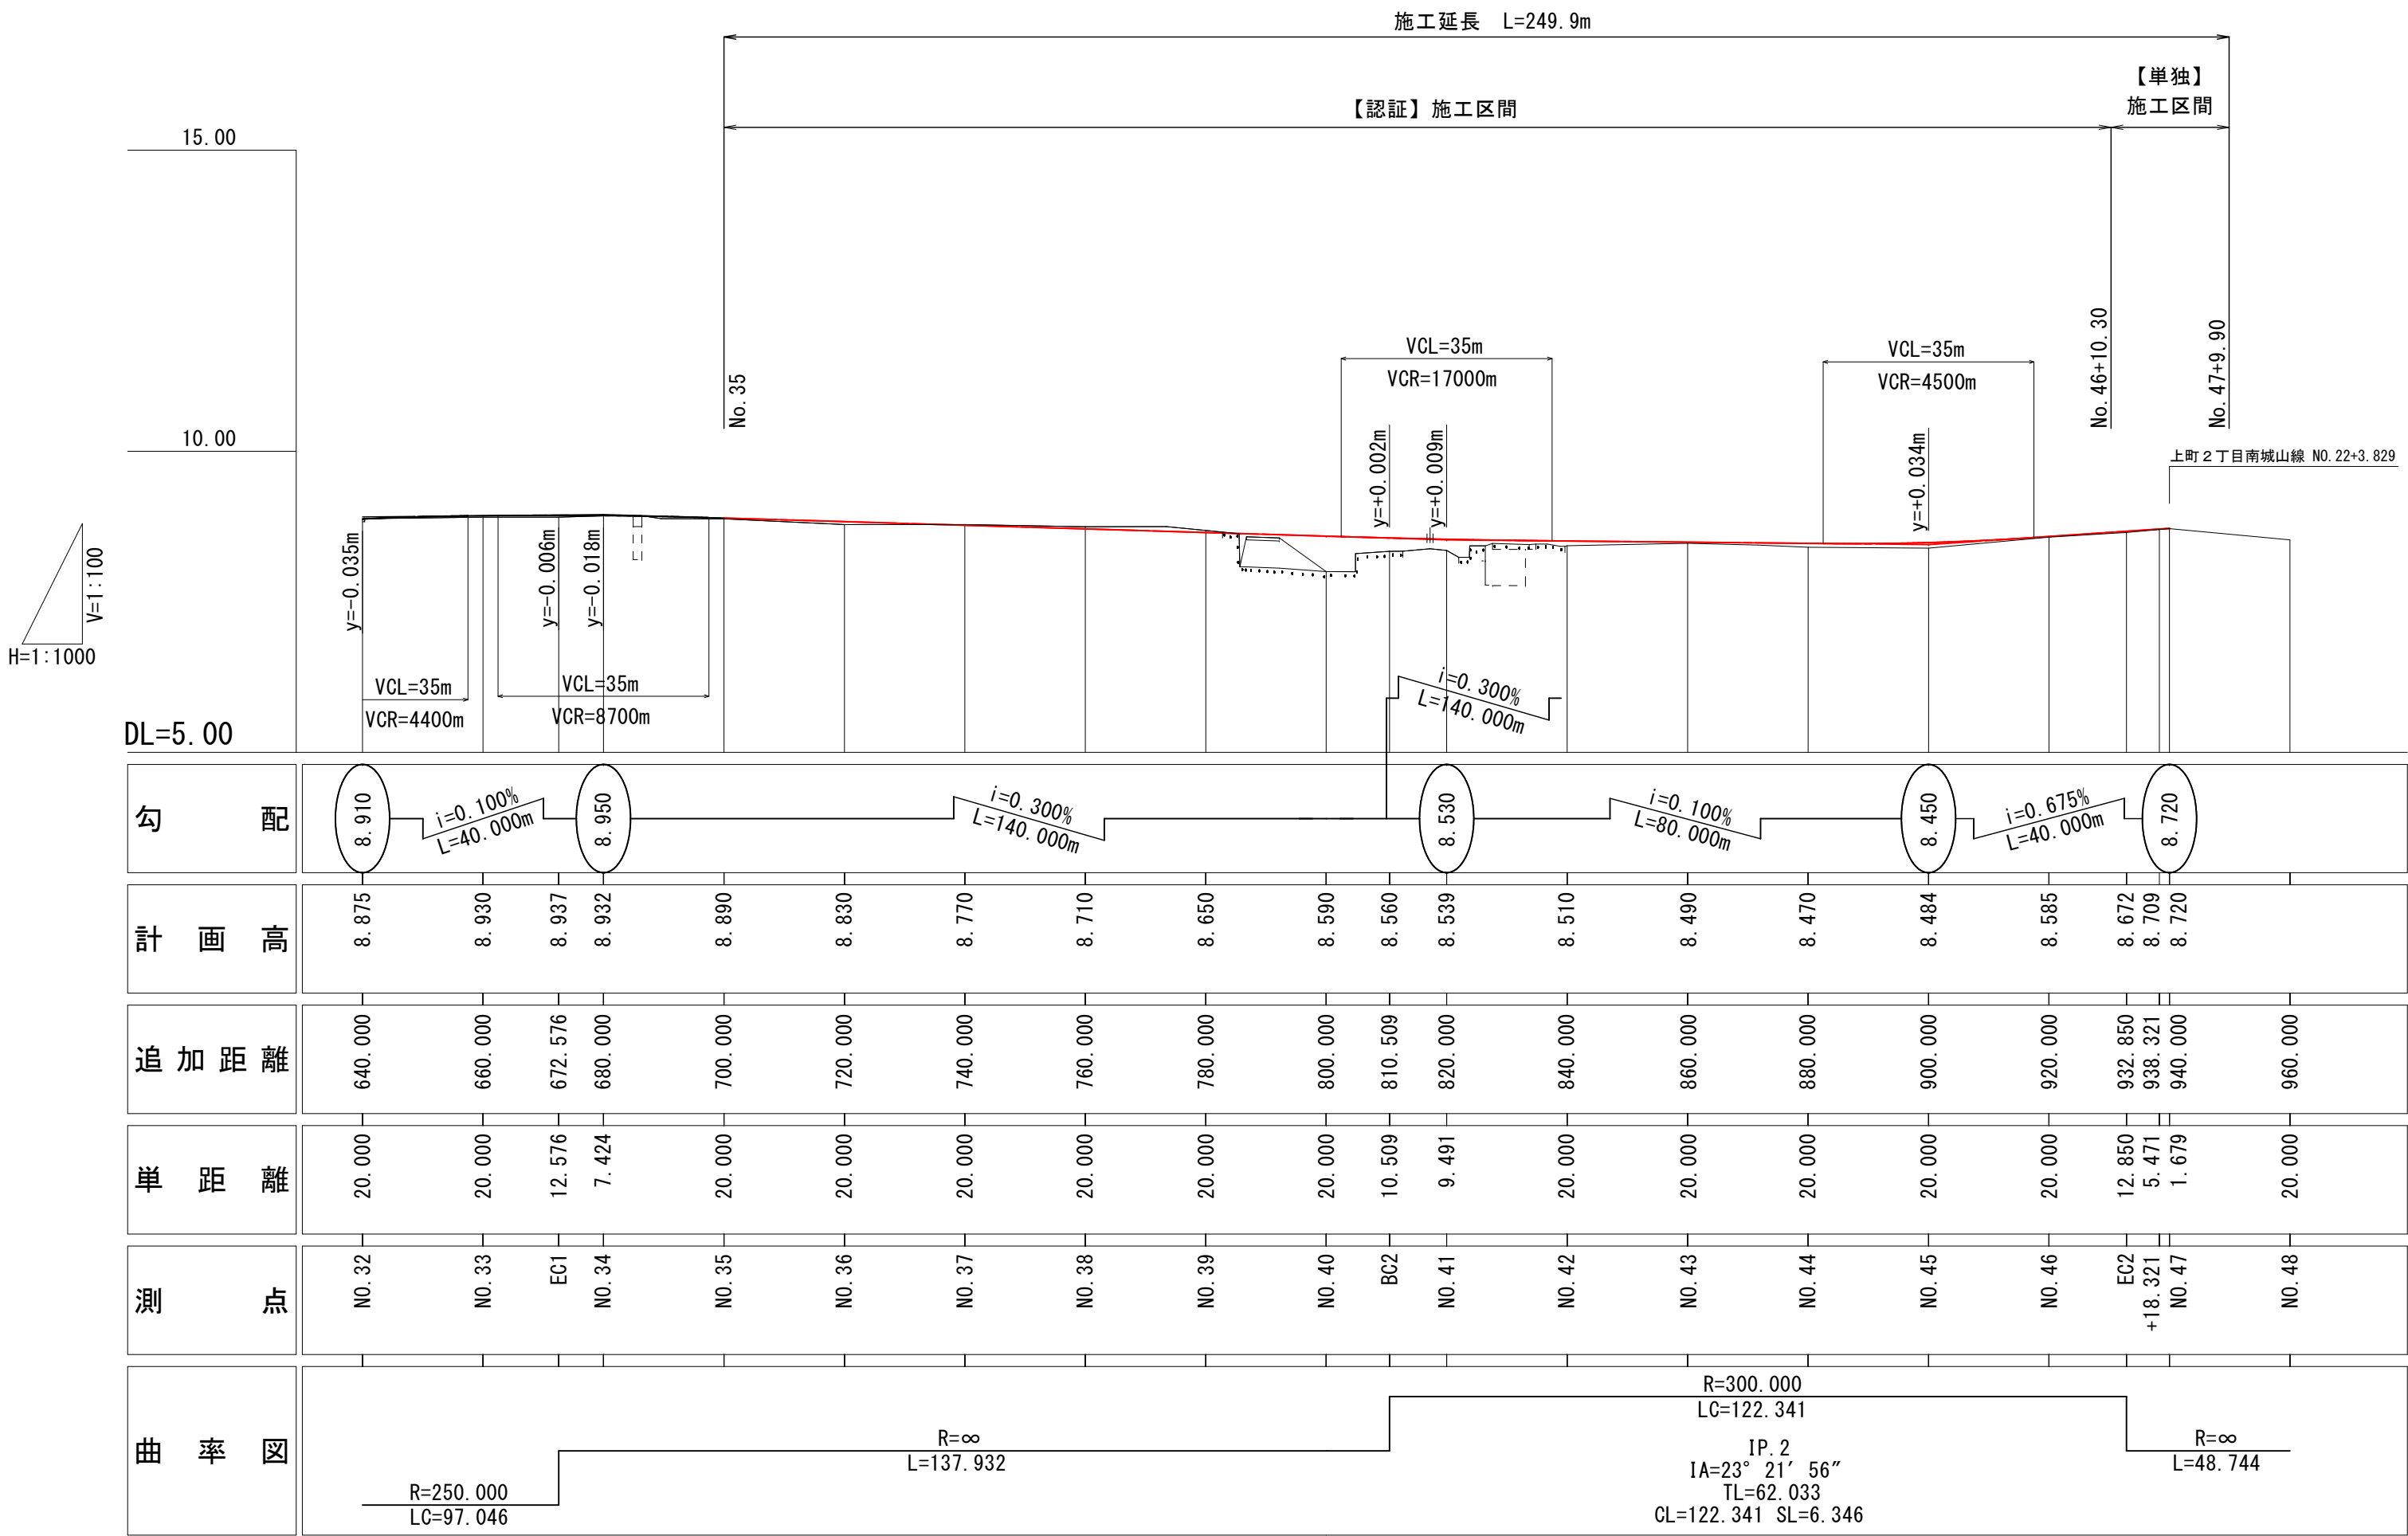


工 事 名	曙町西横町線(中工区)舗装工事				
種 別	縦断図				3/15
事 業 名	街路事業	課 長	課長補佐	係 長	設 計
令和8年度					
高知市都市建設部道路整備課					

$S=1:100$

FH=8. 830

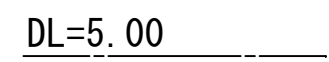

FH=8.890

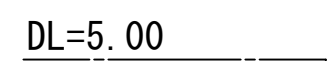


工 事 名		曙町西横町線(中工区)舗装工事				
種 別		横断図(1) 4/15				
事 業 名		街路事業	課 長	課長補佐	係 長	設 計
令和 8 年 度						
高知市都市建設部道路整備課						

横断図(2) S=1:100

N0. 38

FH=8. 710

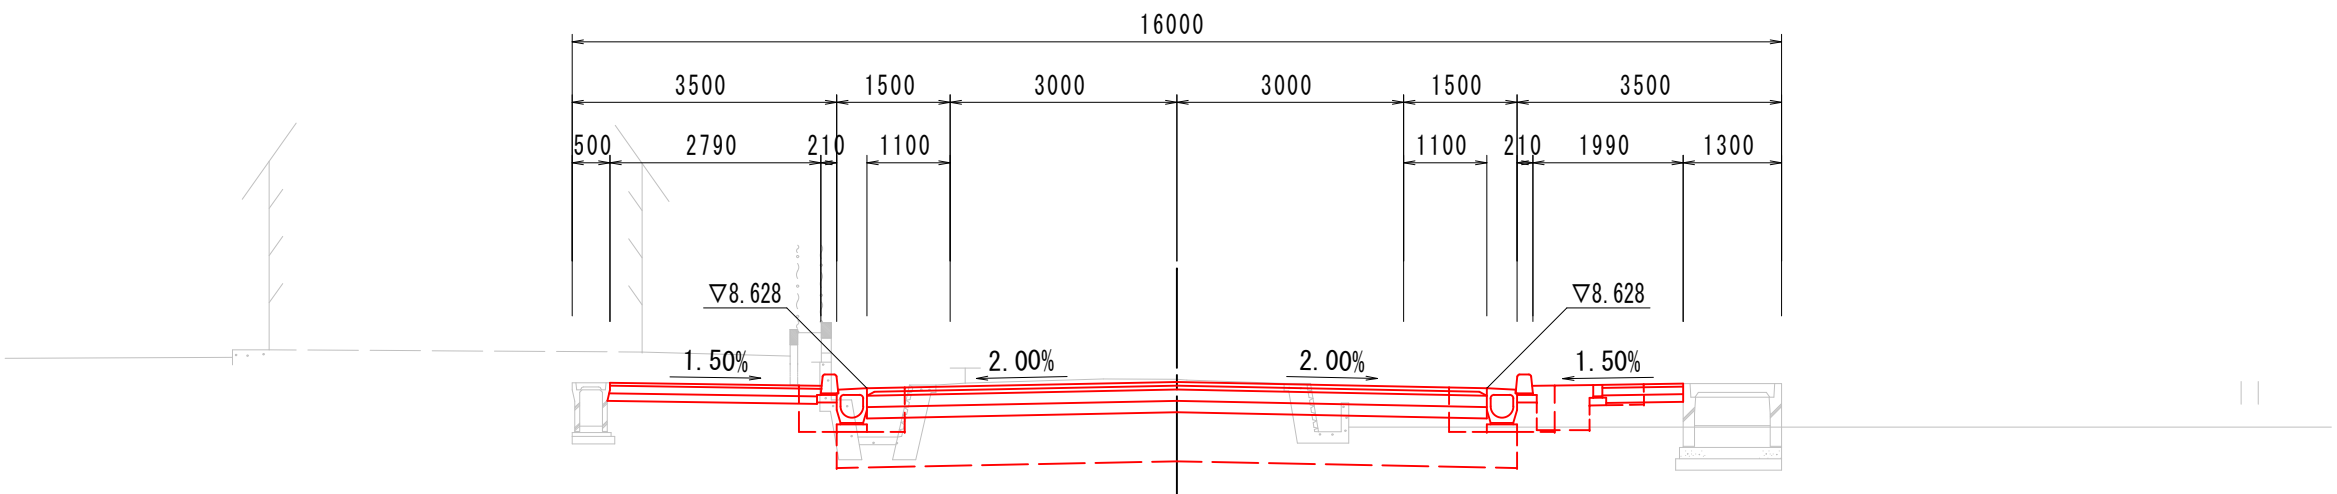


DL=5. 00

舗装版破碎(控除)	2.39
掘削(控除)	0.77
構造物とりこわし	1.04
埋戻し	0.79

N0. 37

FH=8. 770

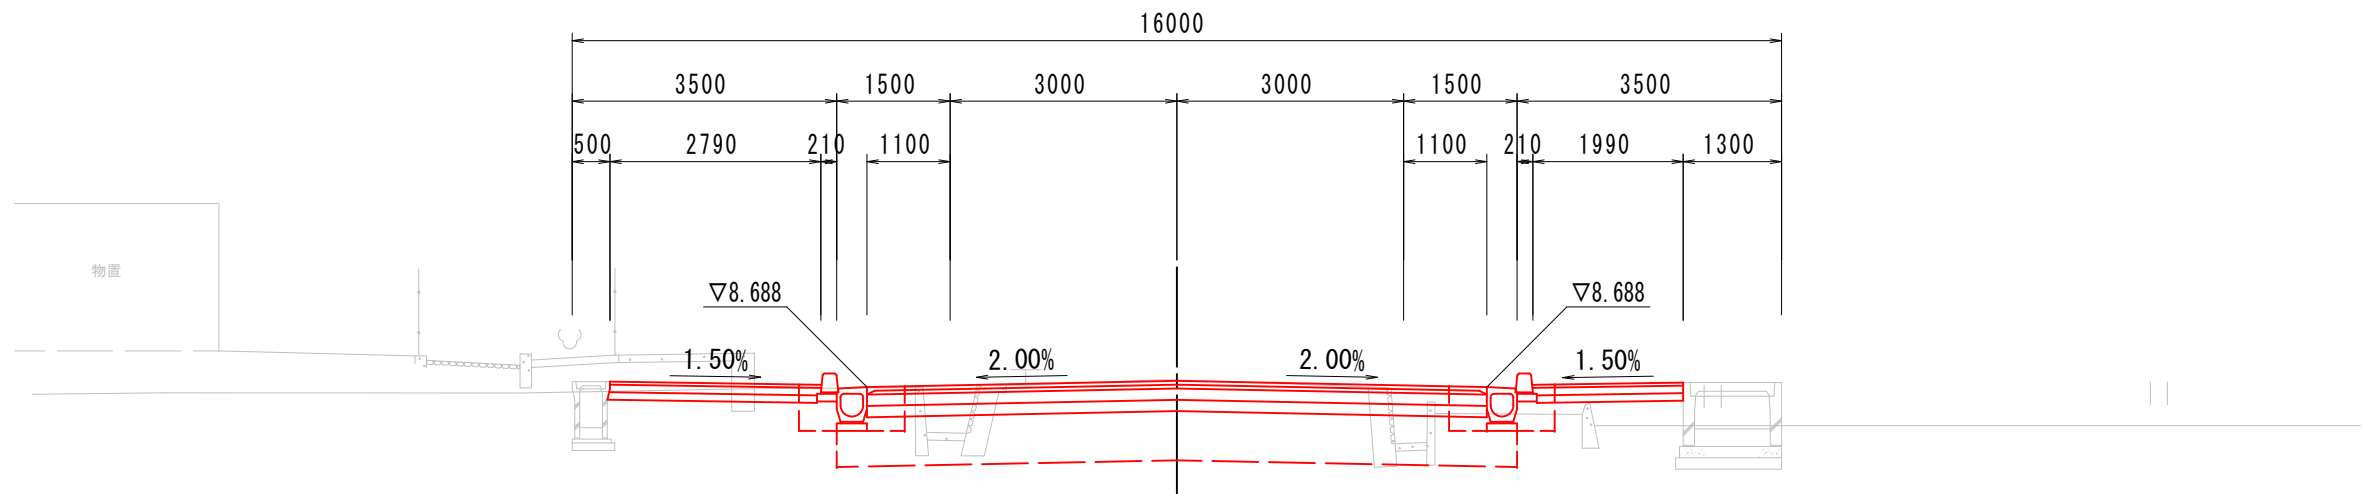

DL=5. 00

舗装版破碎(控除)	2.08
掘削(控除)	0.69
構造物とりこわし	0.92
埋戻し	0.90


工 事 名	曙町西横町線(中工区)舗装工事				
種 別	横断図(2)				5/15
事 業 名	街路事業	課 長	課長補佐	係 長	設 計
令和 8 年 度					
高知市都市建設部道路整備課					

横断図(3)

S=1:100

N0. 40

FH=8. 590

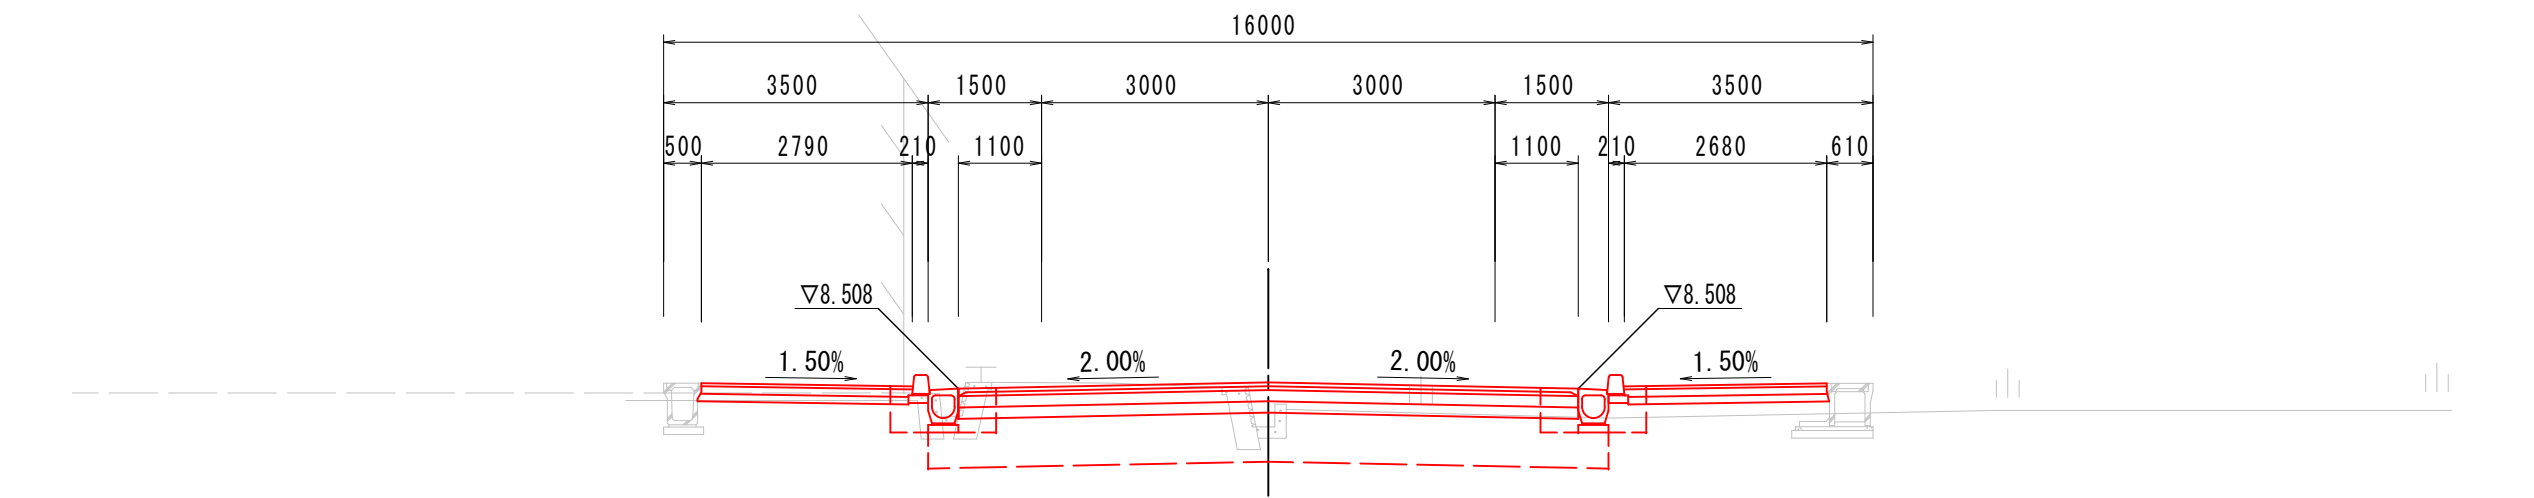


DL=5. 00

舗装版破砕(控除)	1. 83
掘削(控除)	0. 59
構造物とりこわし	0. 80
埋戻し	0. 46

N0. 39

FH=8. 650

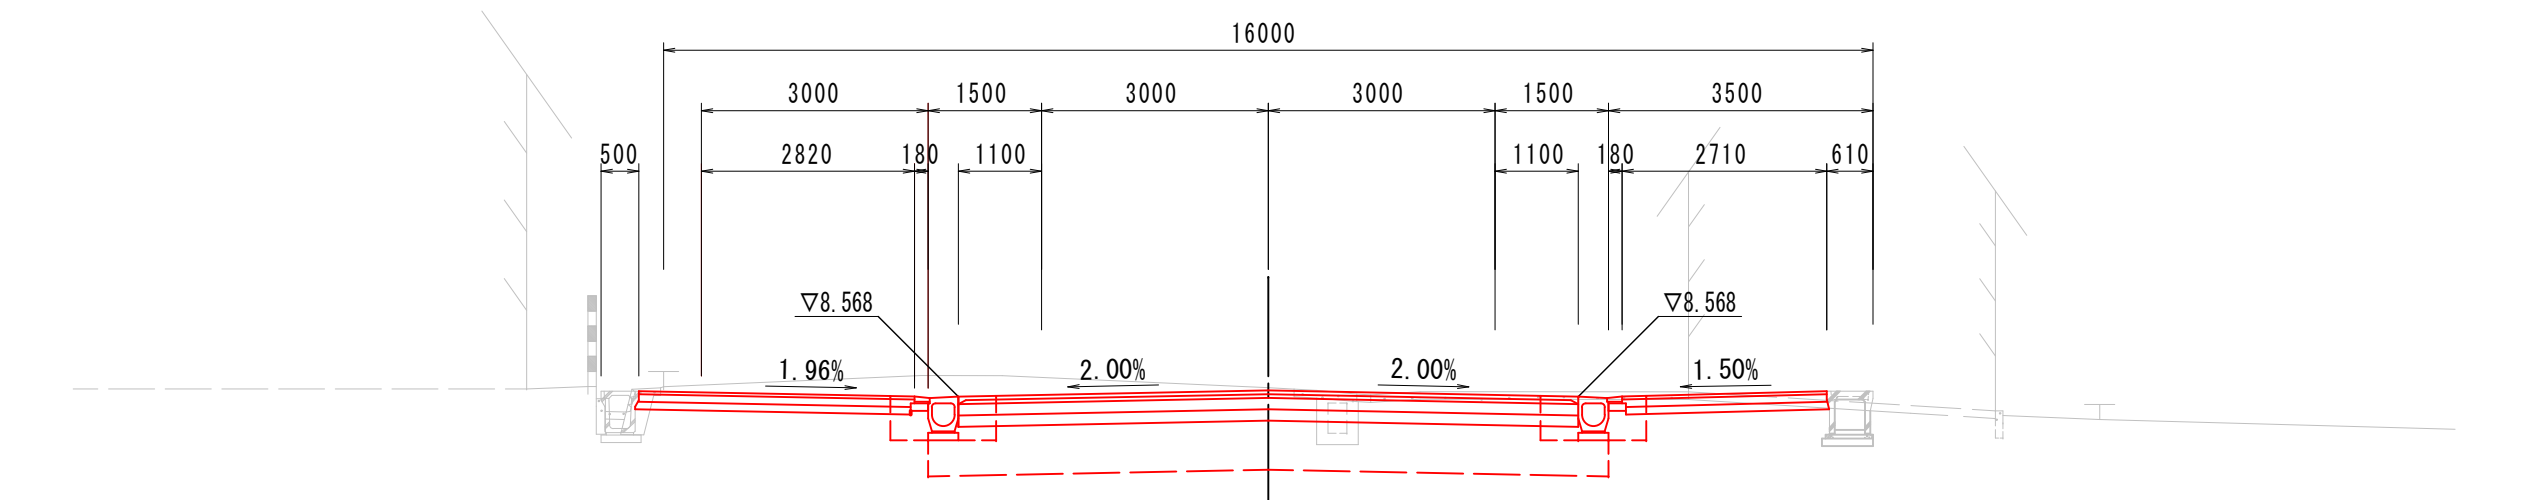

DL=5. 00

舗装版破砕(控除)	0. 55
掘削(控除)	0. 19
構造物とりこわし	0. 28
埋戻し	0. 17


工 事 名	曙町西横町線(中工区)舗装工事				
種 別	横断図(3)				6/15
事 業 名	街路事業	課 長	課長補佐	係 長	設 計
令和 8 年 度					
高知市都市建設部道路整備課					

横断図(4)

S=1:100

N0. 42


FH=8. 510

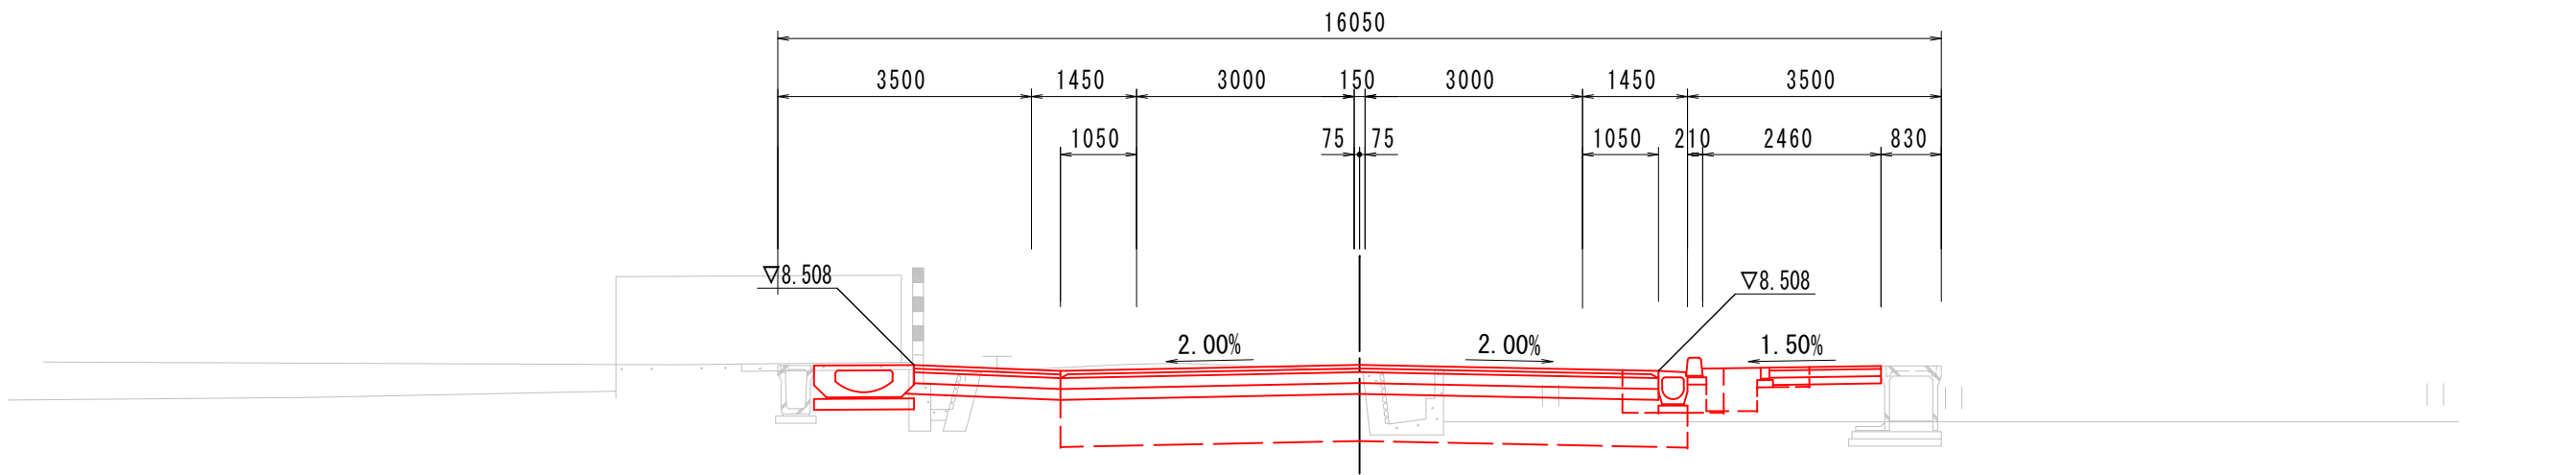

舗装版破砕(控除)	2.10
掘削(控除)	0.72
構造物とりこわし	1.00
埋戻し	0.97

N0. 41

FH=8. 539

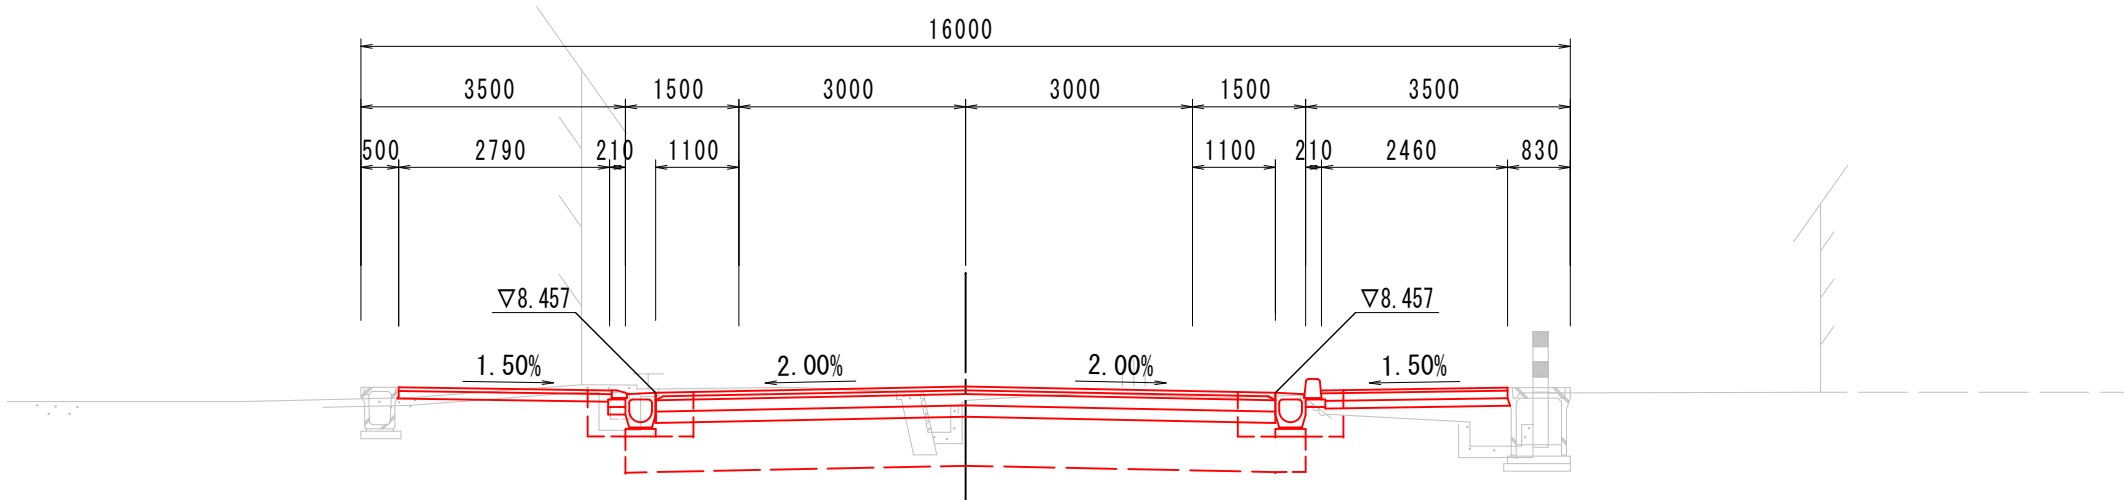

舗装版破砕(控除)	1.89
掘削(控除)	0.47
構造物とりこわし	0.66
埋戻し	0.34


工 事 名	曙町西横町線(中工区)舗装工事				
種 別	横断図(4)				7/15
事 業 名	街路事業	課 長	課長補佐	係 長	設 計
令 和 8 年 度					
高知市都市建設部道路整備課					

横断図(5)

S=1:100


NO. 44

FH=8.470

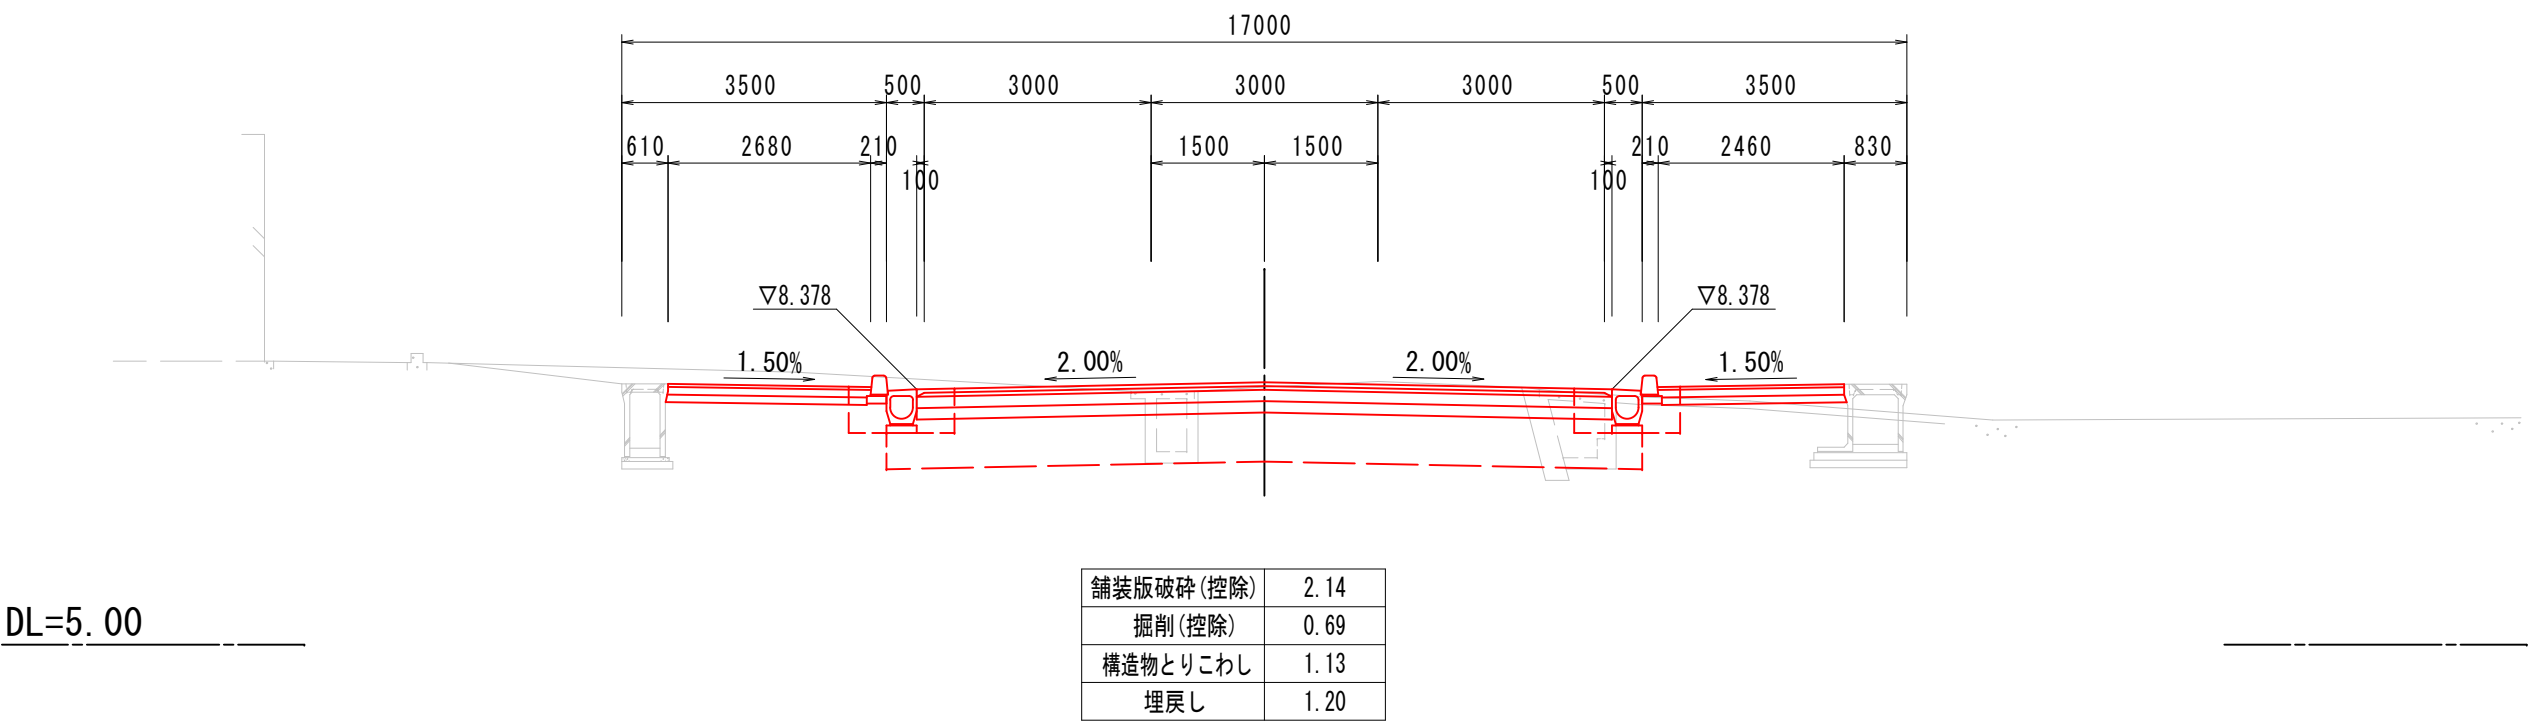

NO. 43

FH=8.490

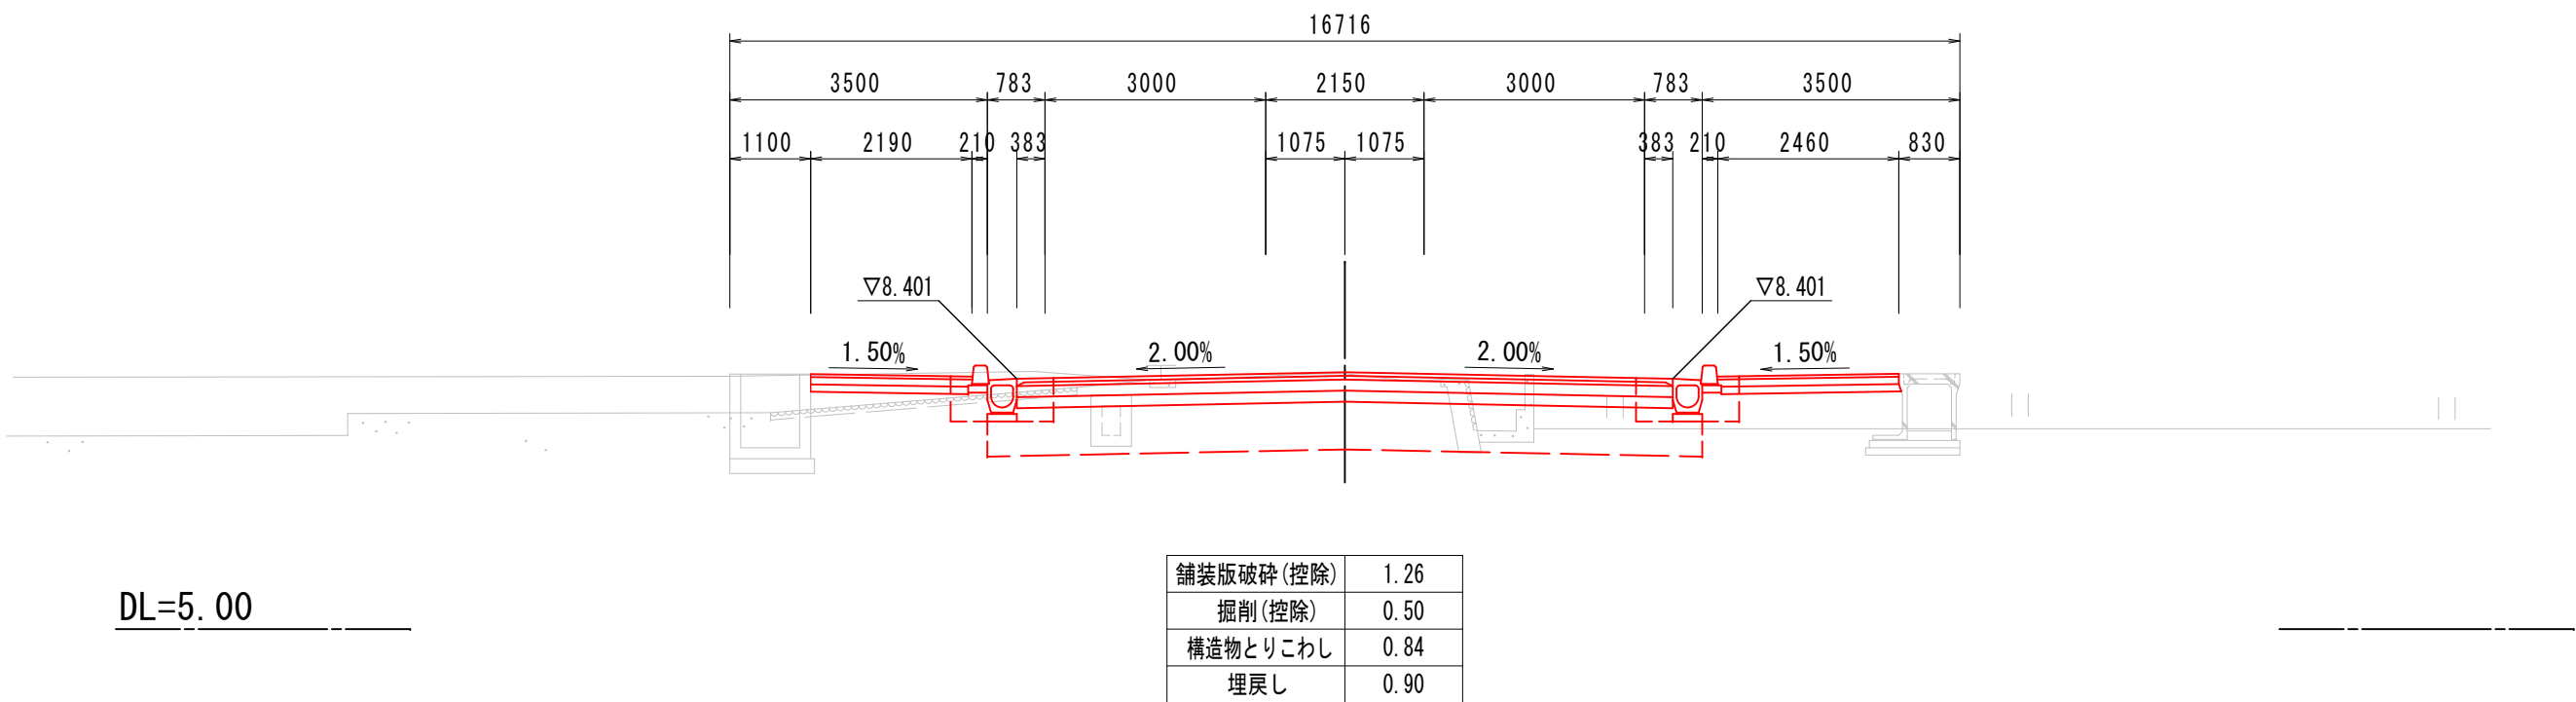


工 事 名	曙町西横町線(中工区)舗装工事				
種 別	横断図(5)				8/15
事 業 名	街路事業	課 長	課長補佐	係 長	設 計
令 和 8 年 度					
高知市都市建設部道路整備課					

横断図(6)

S=1:100

NO. 46

FH=8.585

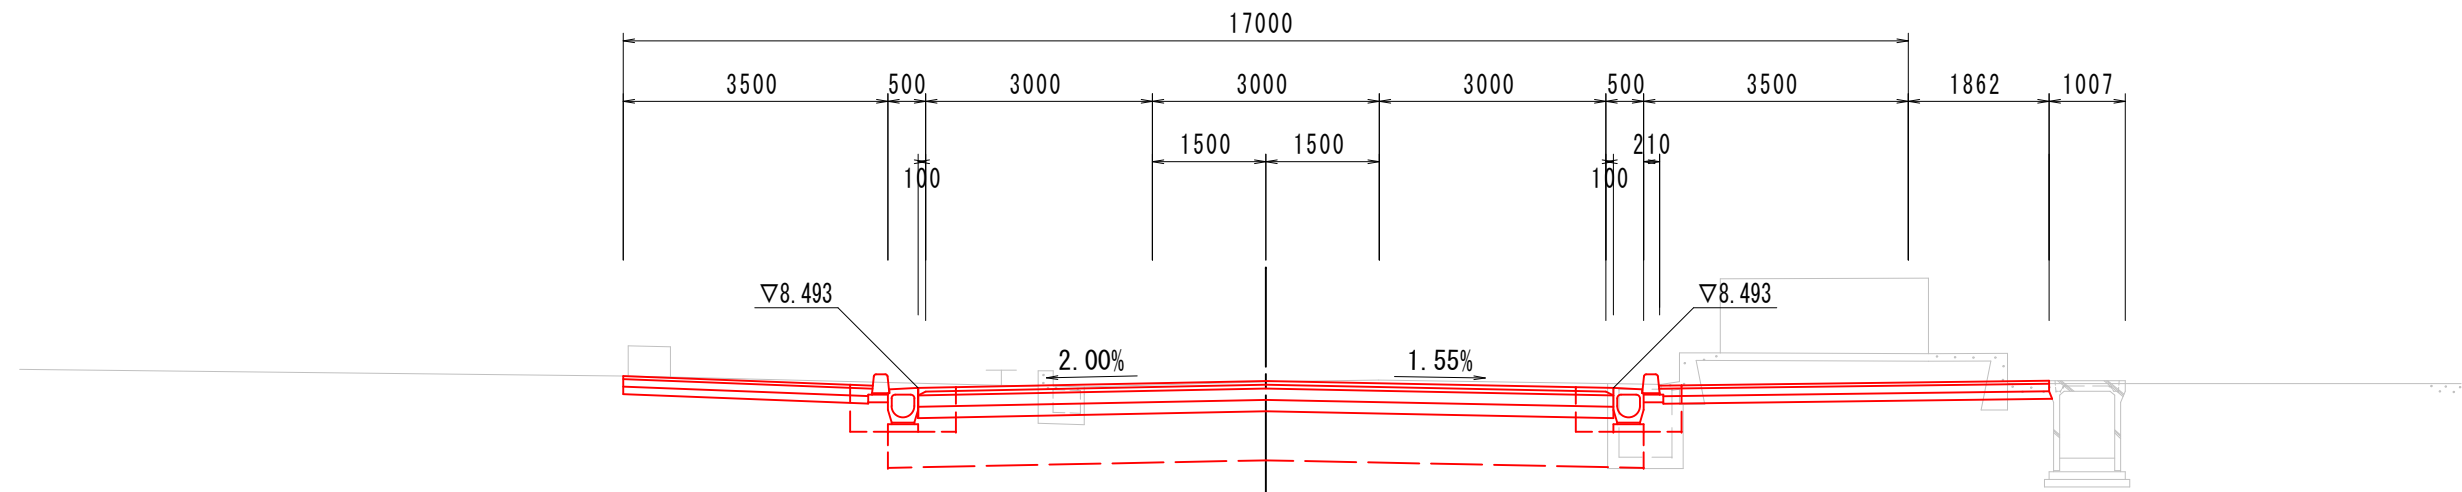


DL=5.00

舗装版破砕(控除)	1.61
掘削(控除)	0.71
構造物とりこわし	0.75
埋戻し	0.73

NO. 45

FH=8.484

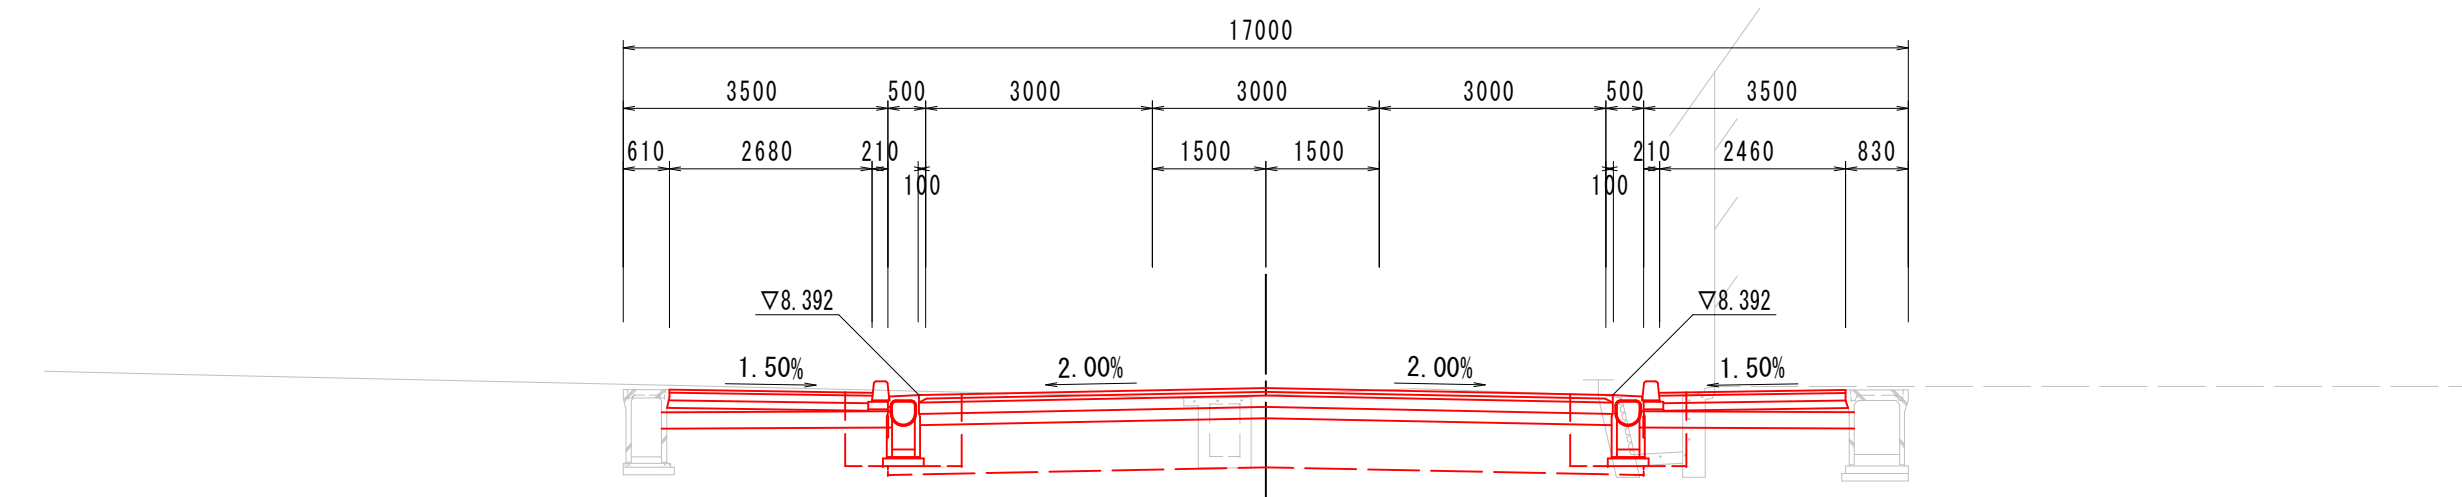


DL=5.00


舗装版破砕(控除)	2.44
掘削(控除)	0.76
構造物とりこわし	1.16
埋戻し	1.20

工 事 名	曙町西横町線(中工区)舗装工事				
種 別	横断図(6)				9/15
事 業 名	街路事業	課 長	課長補佐	係 長	設 計
令和 8 年 度					
高知市都市建設部道路整備課					

S=1 : 500

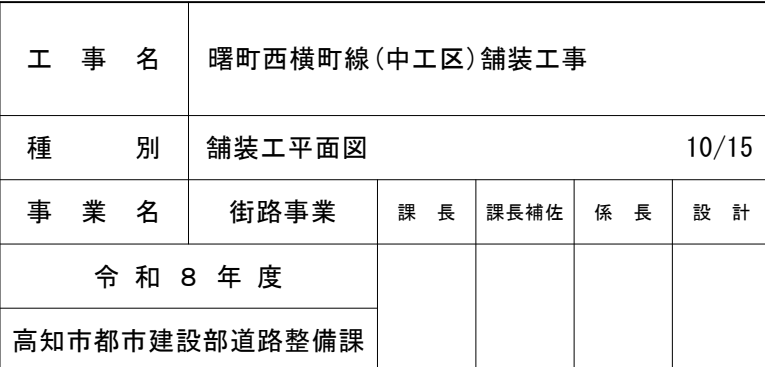

S=1 : 500

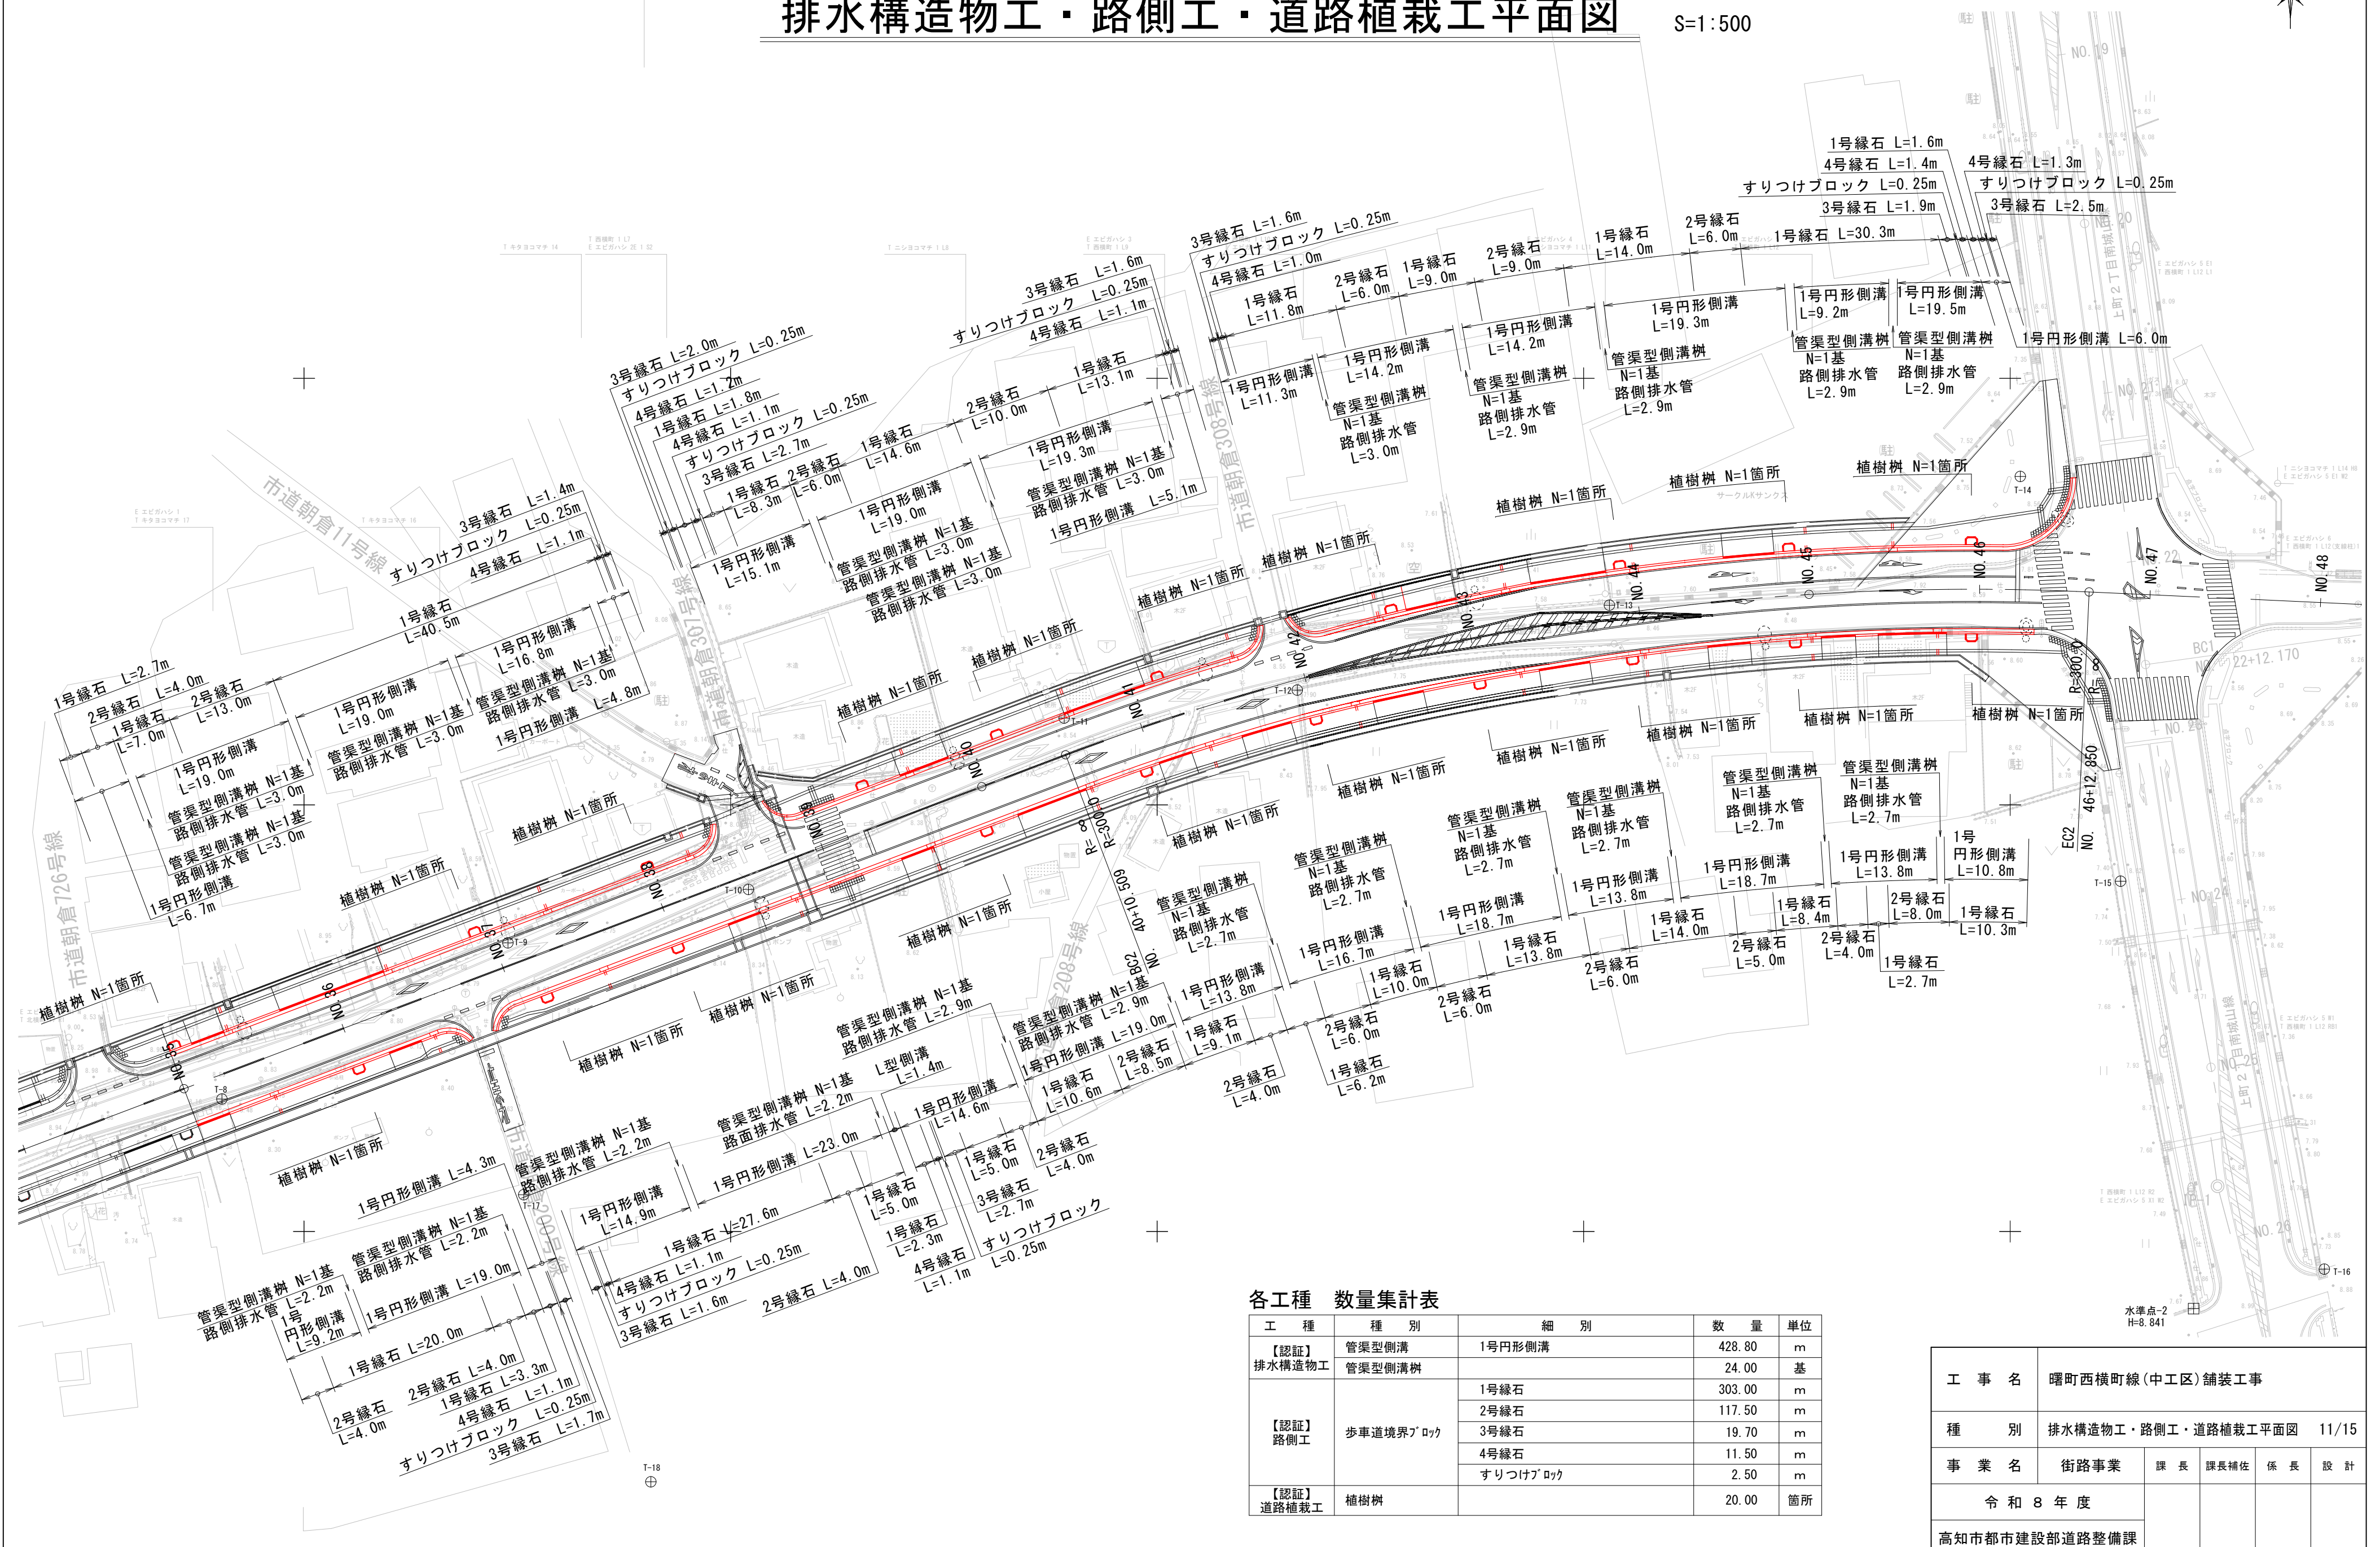


工 種	種 別	細 別	数 量	単位
【認証】 排水構造物工	管渠型側溝	1号円形側溝	428.80	m
	管渠型側溝樹		24.00	基
【認証】 路側工	歩車道境界ブロック	1号縁石	303.00	m
		2号縁石	117.50	m
		3号縁石	19.70	m
		4号縁石	11.50	m
		すりつけブロック	2.50	m
【認証】 道路植栽工	植樹樹		20.00	箇所


工 事 名	曙町西横町線（中工区）舗装工事				
種 別	排水構造物工・路側工・道路植栽工平面図				11/15
事 業 名	街路事業	課 長	課長補佐	係 長	設 計
令和 8 年 度					
高知市都市建設部道路整備課					

構造図(1)

管渠型側溝 S=1:20

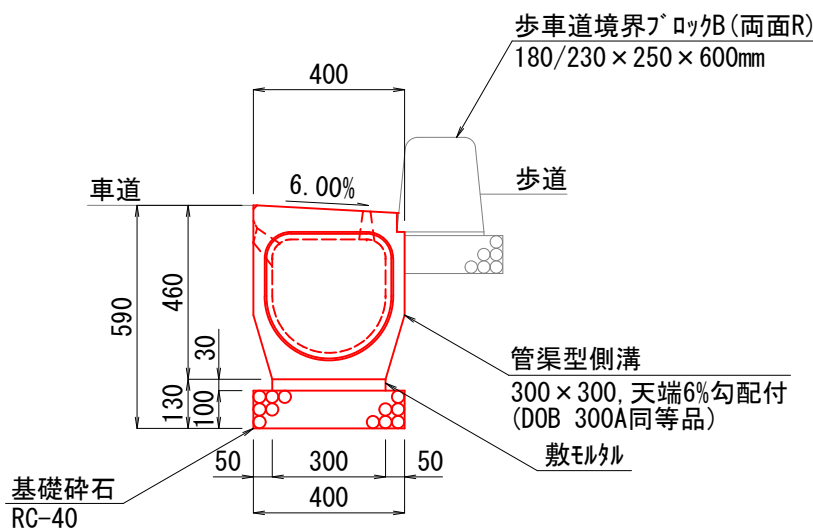


管渠型側溝柵 S=1:20

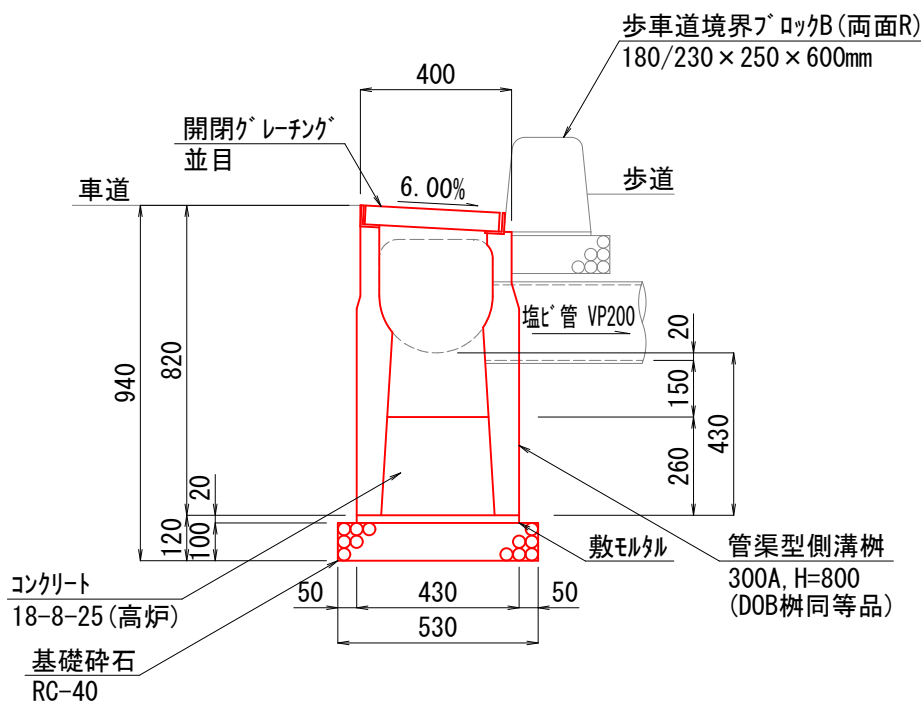


箇所当り			
工種	単位	数量	箇所数
コンクリート (H260)	m3	0.05	24

L型側溝 S=1:20

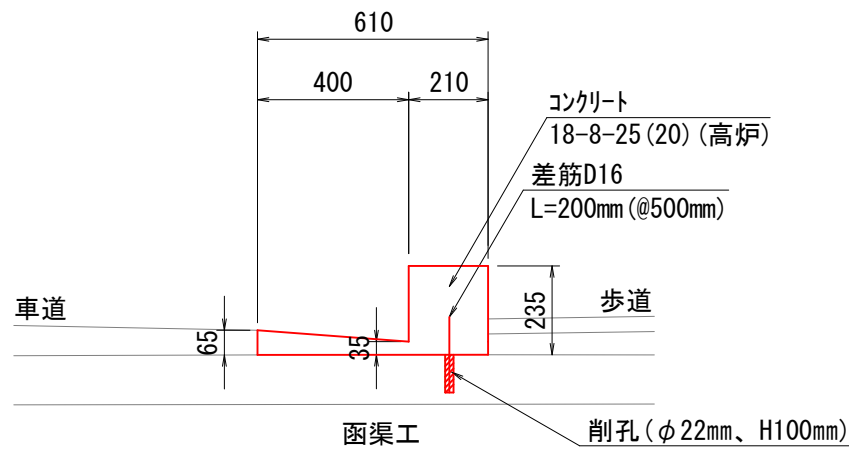


工種	単位	m当り 数量
型枠	m2	0.50
コンクリート	m3	0.07
コンクリート削孔	箇所	2.00
鉄筋	kg	0.62


路側排水管 (標準断面図) S=1:50

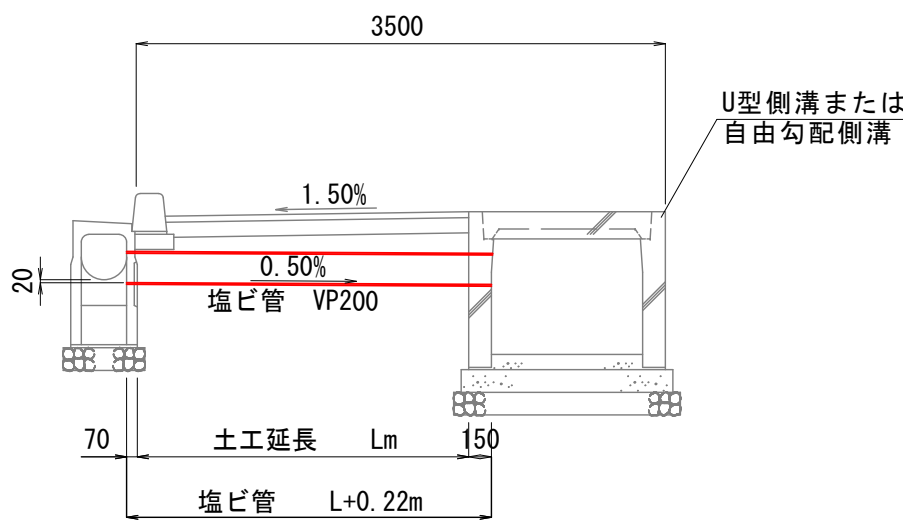


1号縁石 S=1:20 (標準部)

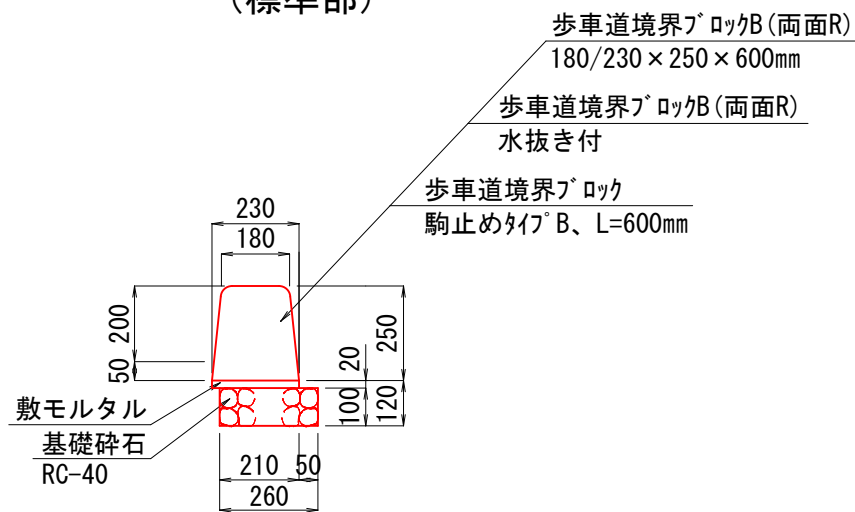


2号縁石 S=1:20 (乗入部)

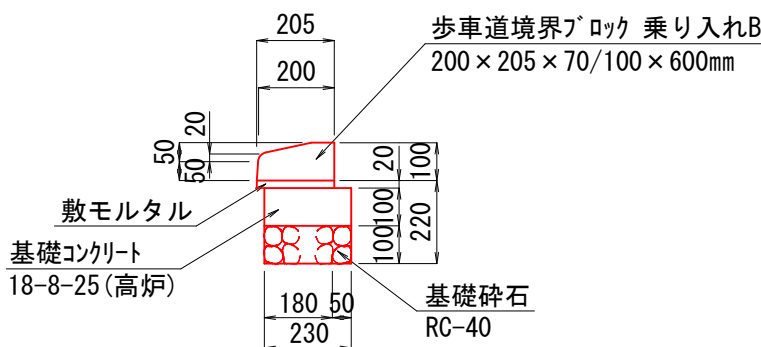




3号縁石 S=1:20 (巻込み部・歩行者帯切下)

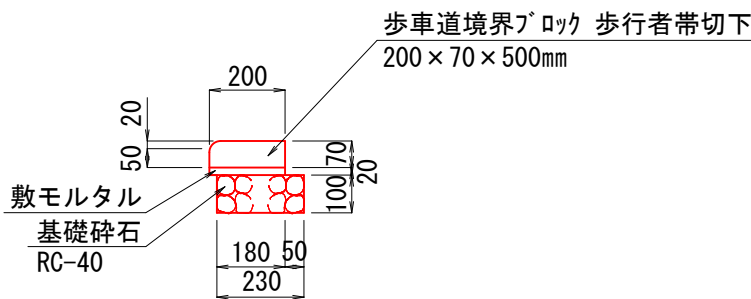

4号縁石 S=1:20 (巻込み部・自転車帯切下)

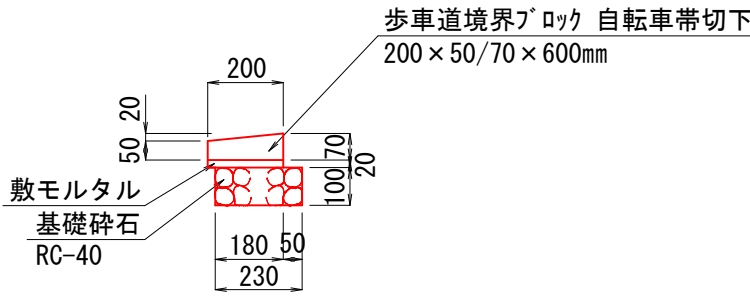

すりつけブロック S=1:20 (3号縁石・4号縁石間)

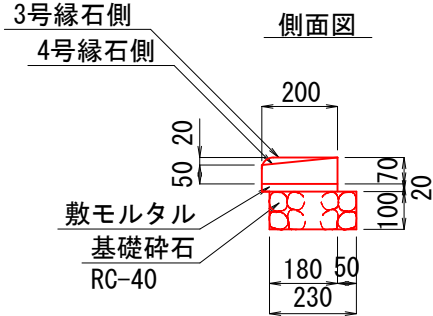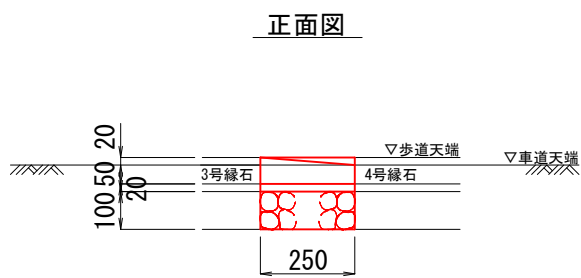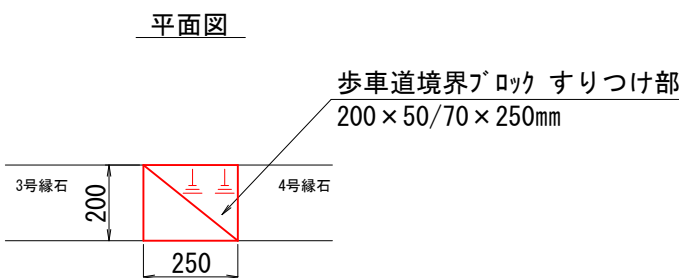


工 事 名	曙町西横町線(中工区)舗装工事				
種 別	構造図(1)				12/15
事 業 名	街路事業	課 長	課長補佐	係 長	設 計
令和8年度					
高知市都市建設部道路整備課					


構造図 (2)

植樹枰 S=1:20


拡大平面図

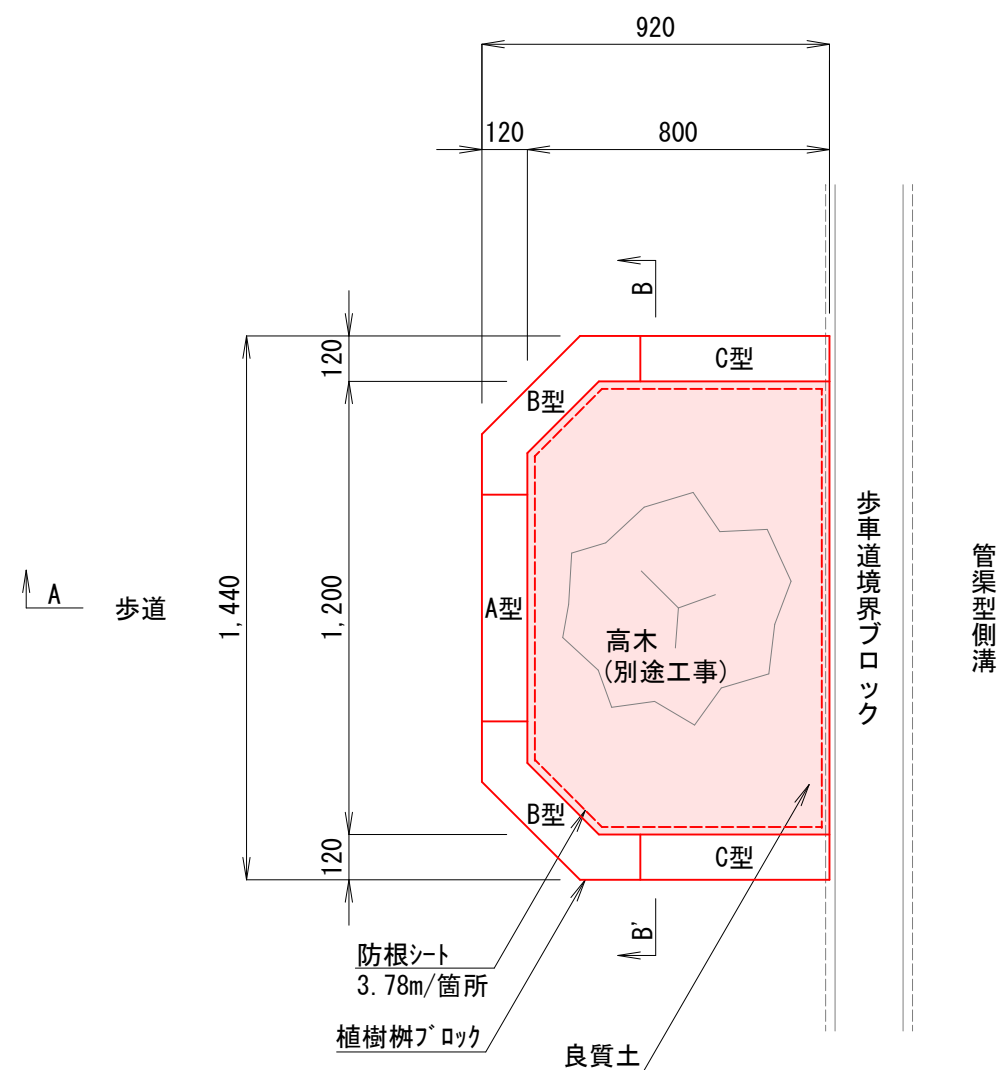

A-A' 断面図

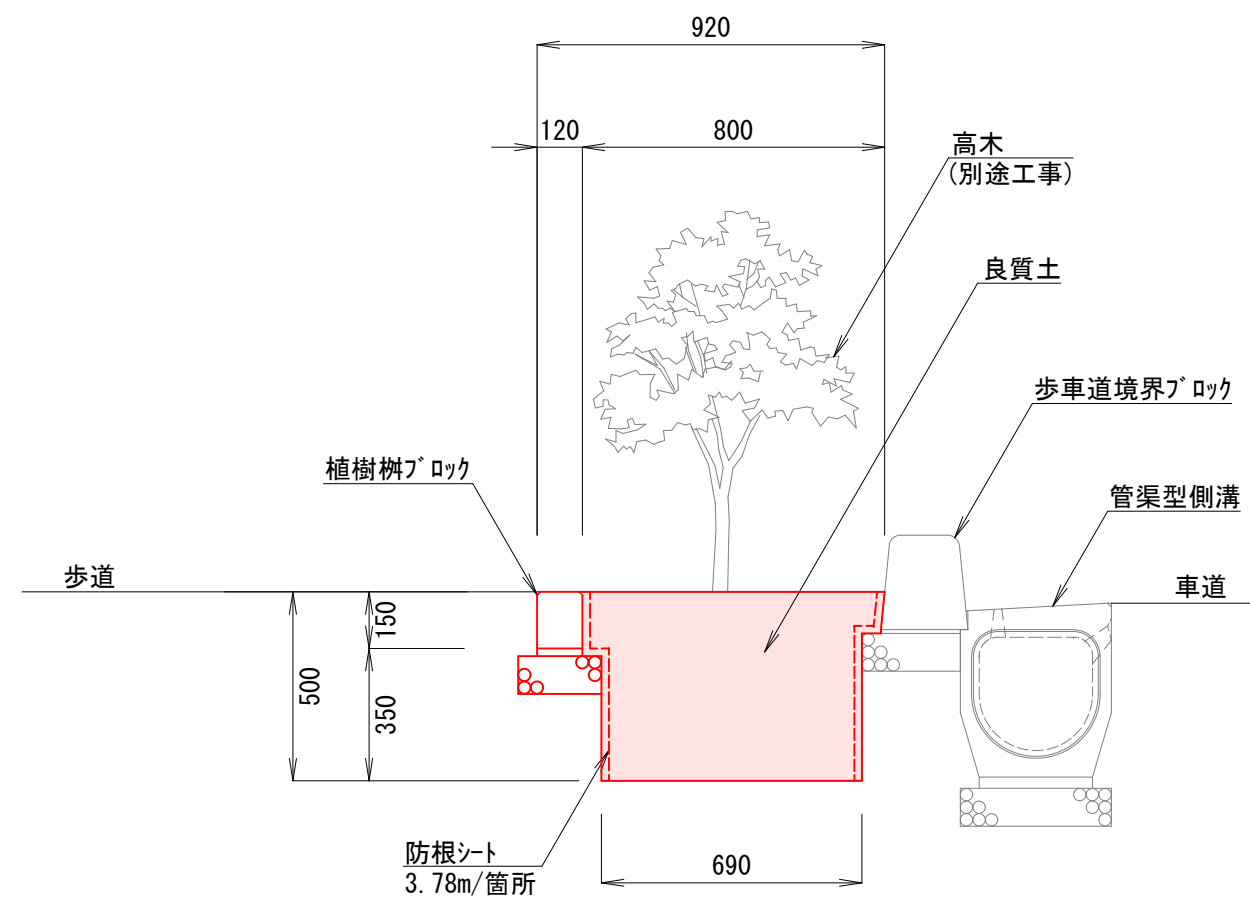


B-B' 断面図

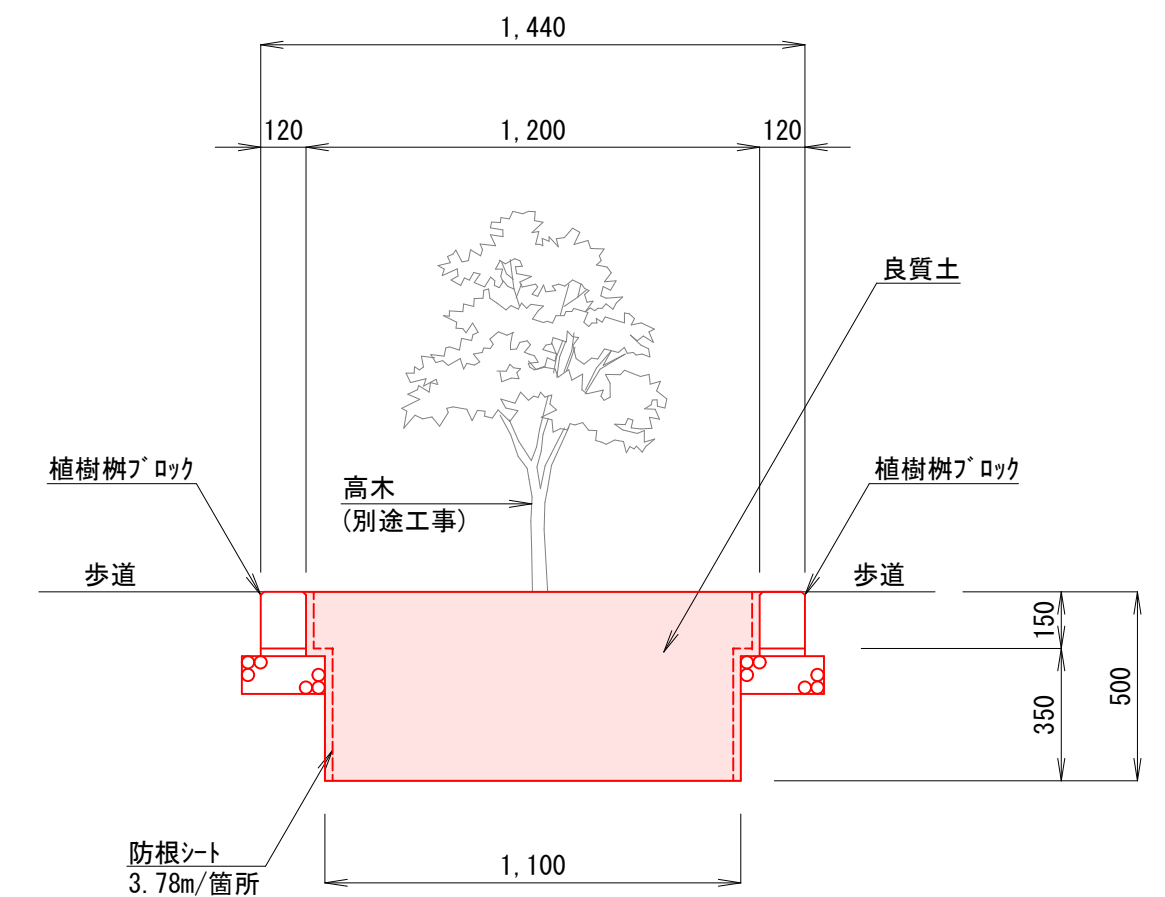


詳細図


植樹枿ブロック(共通) S=1:5

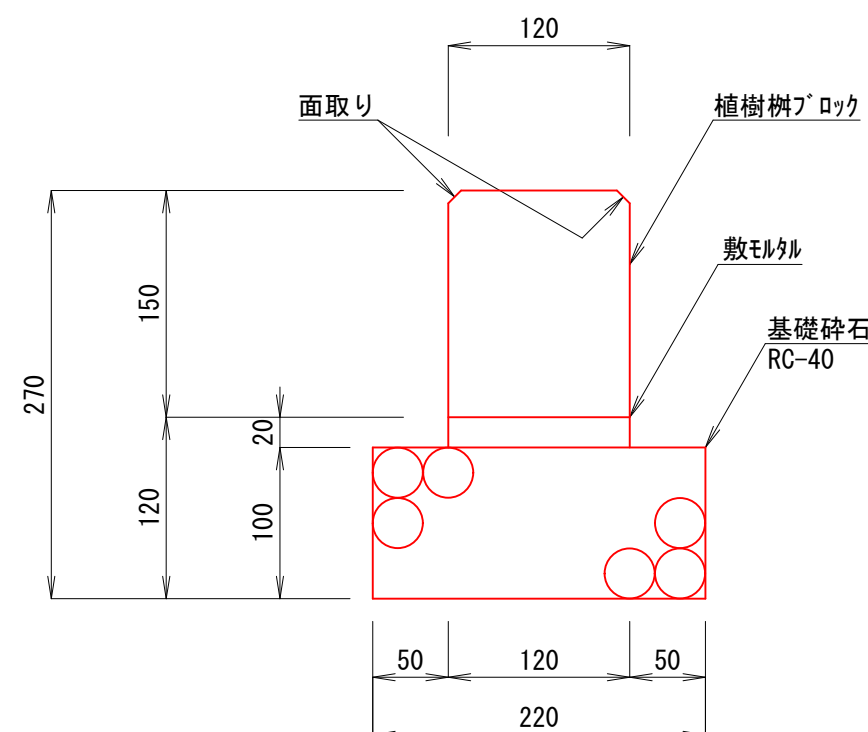


植樹枌ブロック(A型) S=1:10

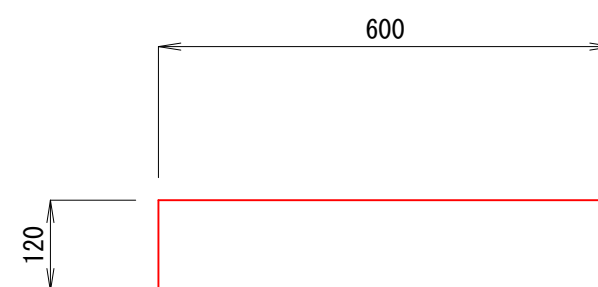

植樹枿ブロック(B型) S=1:10

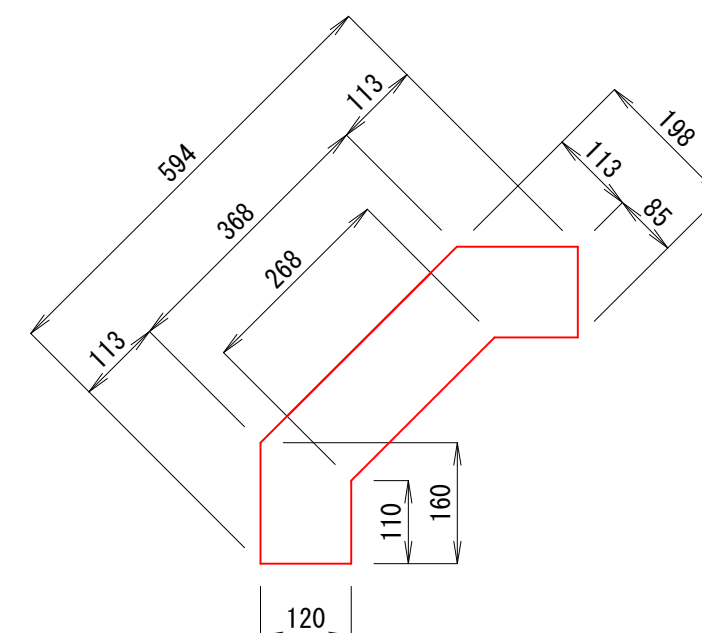


植樹枿ブロック(C型) S=1:10

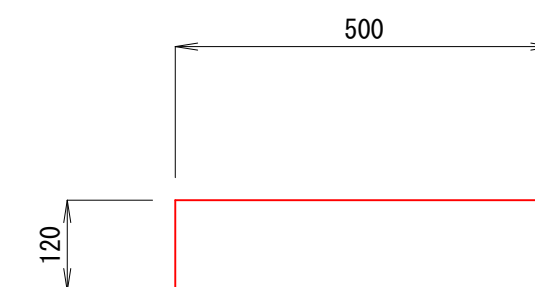

工 事 名	曙町西横町線(中工区)舗装工事				
種 別	構造図(2)				13/15
事 業 名	街路事業	課 長	課長補佐	係 長	設 計
令和 8 年 度					
高知市都市建設部道路整備課					


土工図 S=1:30

管渠型側溝

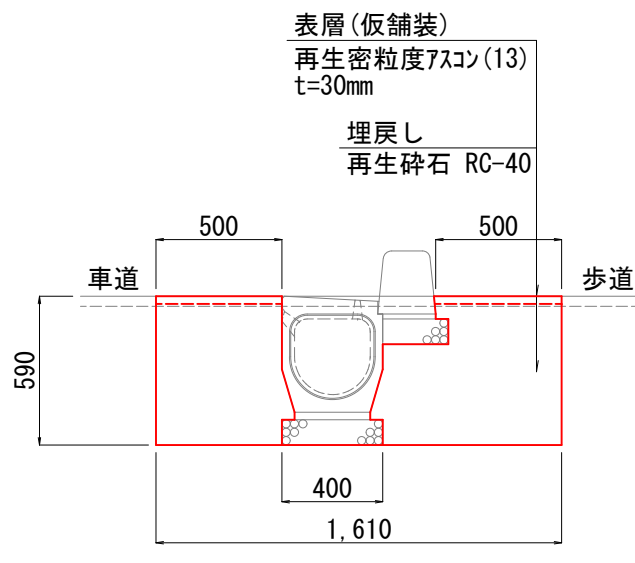

m当り		
工種	単位	数量
舗装版破砕	m2	1.61
床掘り	m3	0.89
基面整正	m2	0.40
埋戻し(再生砕石)	m3	0.65
埋戻し(再生砂)	m3	—
埋戻し(流用土)	m3	—
表層(t=30mm)	m2	1.00
表層(t=40mm)	m2	—


管渠型側溝柵

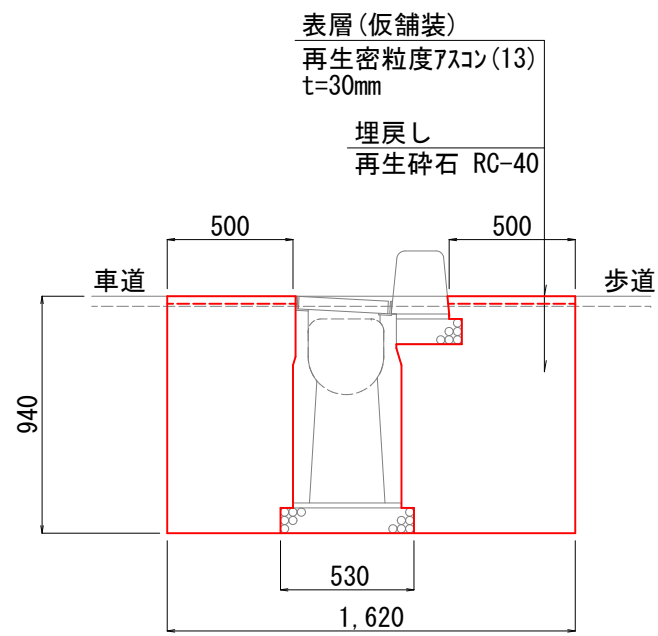


箇所当り		
工種	単位	数量
舗装版破砕	m2	1.62
床掘り	m3	1.46
基面整正	m2	0.53
埋戻し(再生砕石)	m3	1.04
埋戻し(再生砂)	m3	—
埋戻し(流用土)	m3	—
表層(t=30mm)	m2	1.00
表層(t=40mm)	m2	—

植樹柵

拡大平面図

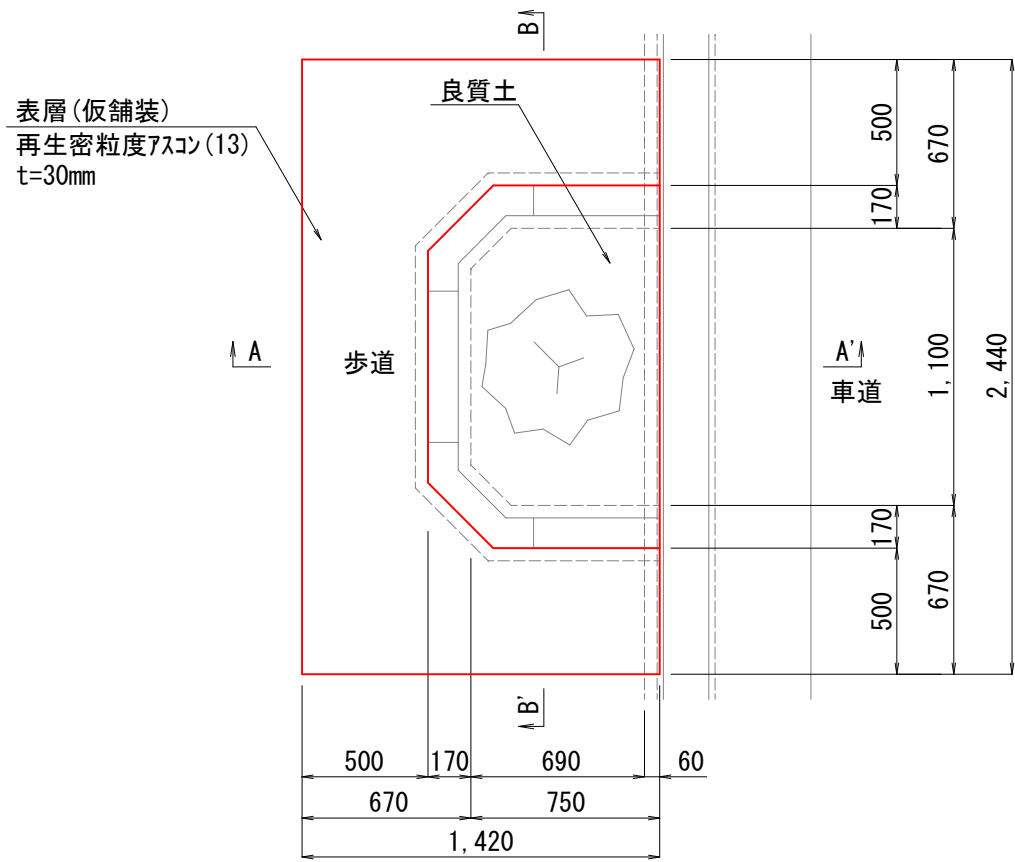


A-A' 断面図

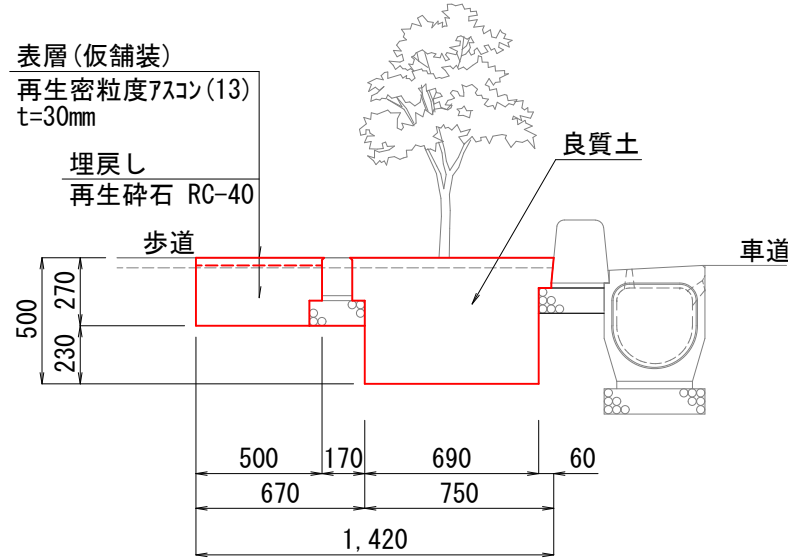


箇所当り		
工種	単位	数量
舗装版破砕	m2	3.46
床掘り	m3	1.06
基面整正	m2	0.61
埋戻し(再生砕石)	m3	0.58
埋戻し(再生砂)	m3	—
埋戻し(流用土)	m3	—
表層(30mm)	m2	2.21
表層(40mm)	m2	—

箇所当り		
工種	単位	数量
埋戻し(良質土)	m3	0.38

B-B' 断面図

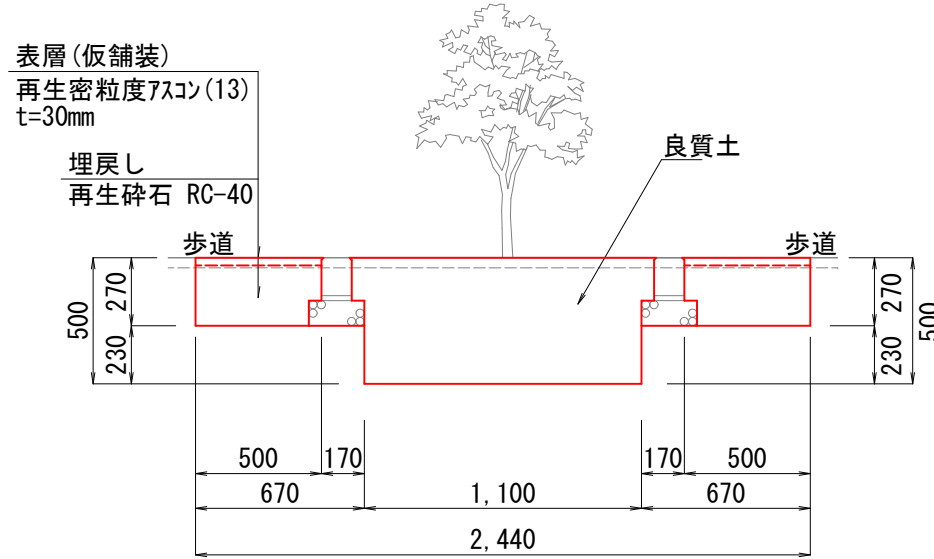

路側排水管

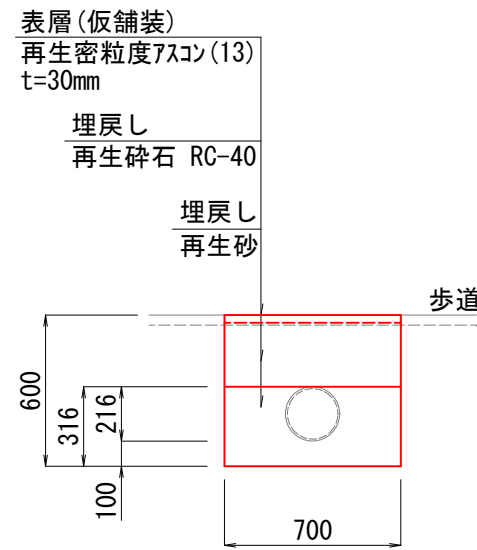


m当り		
工種	単位	数量
舗装版破砕	m2	0.70
床掘り	m3	0.39
基面整正	m2	—
埋戻し(再生砕石)	m3	0.18
埋戻し(再生砂)	m3	0.18
埋戻し(流用土)	m3	—
表層(t=30mm)	m2	0.70
表層(t=40mm)	m2	—

工 事 名	曙町西横町線(中工区)舗装工事				
種 別	土工図				14/15
事 業 名	街路事業	課 長	課長補佐	係 長	設 計
令和 8 年 度					
高知市都市建設部道路整備課					


舗装構成図

S=1:20


排水性舗装
(車道舗装)

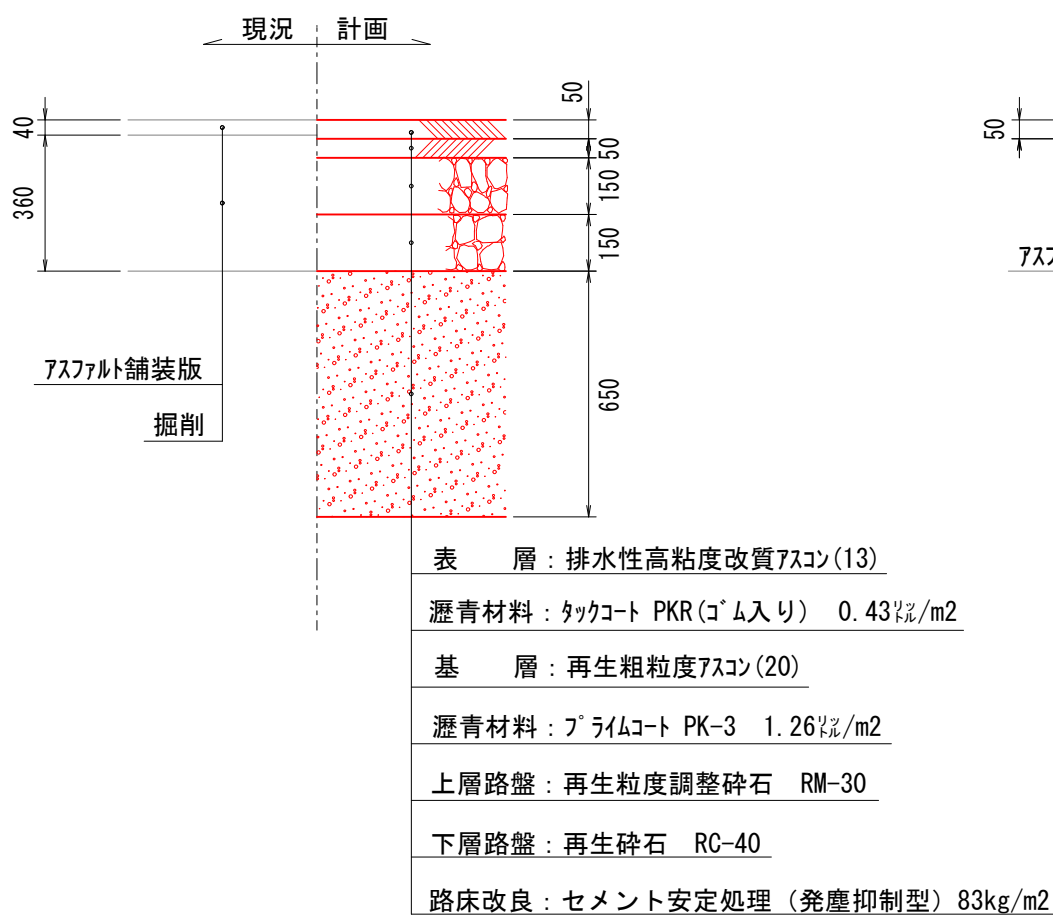


排水性舗装
【単独】(車道舗装)

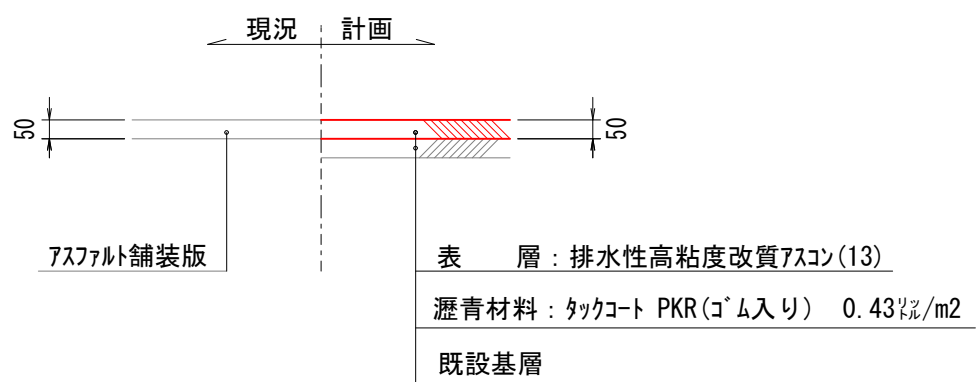


透水性舗装
(歩道舗装)

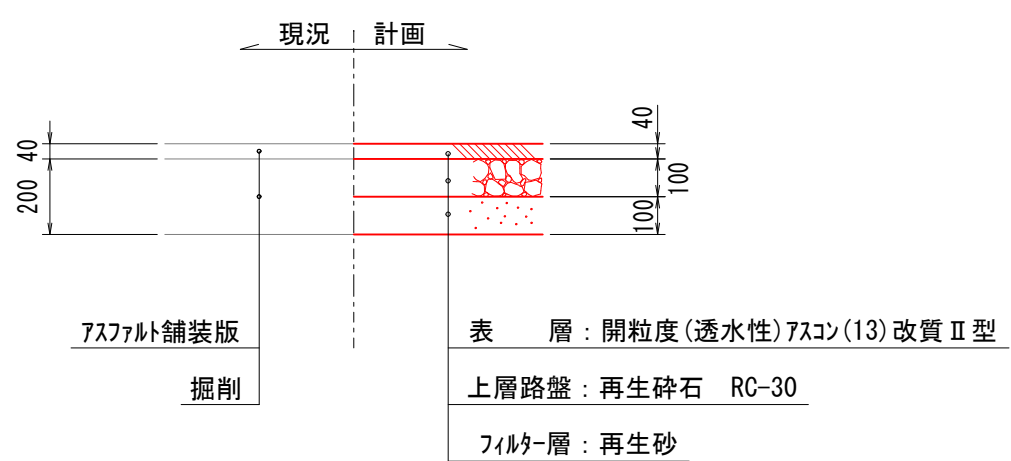


透水性舗装
【単独】(歩道舗装)

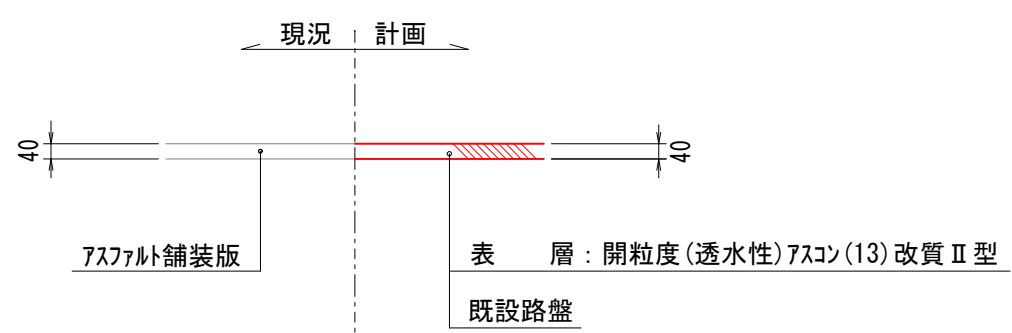


アスファルト舗装(歩道)
(1号乗入部舗装)

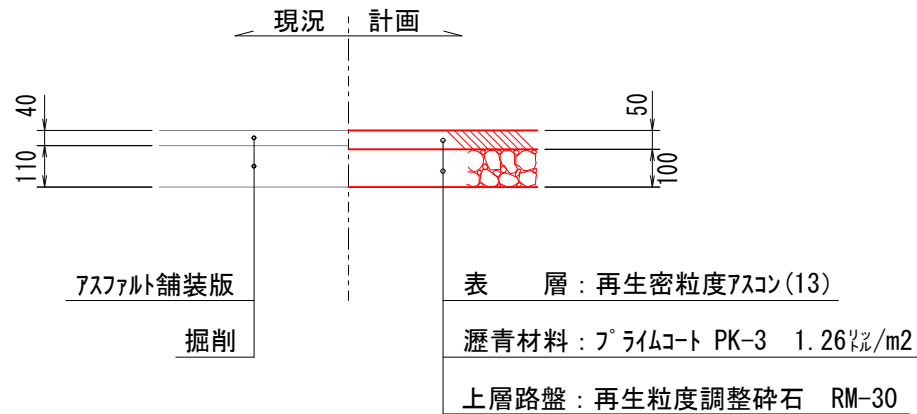

アスファルト舗装(歩道)
(2号乗入部舗装)

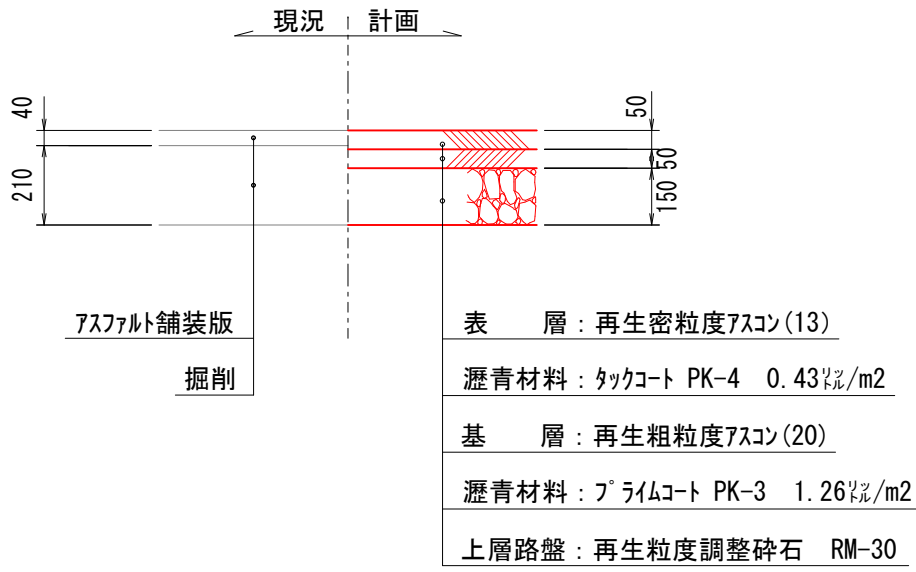

アスファルト舗装(車道)
(取合せ道路舗装)

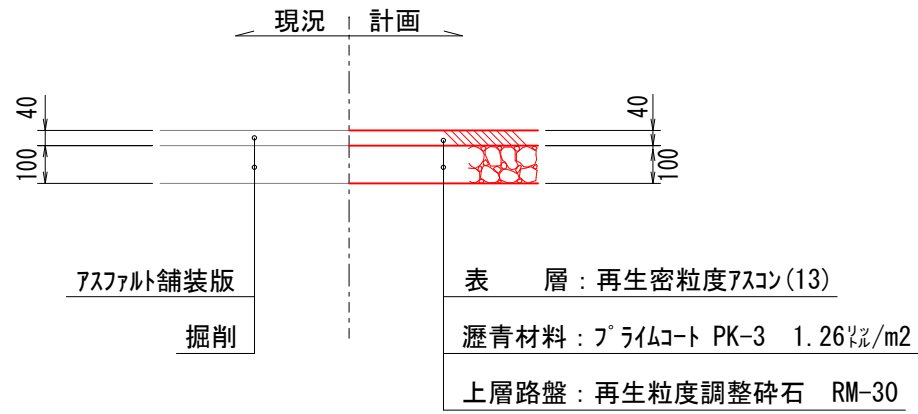

工 事 名	曙町西横町線(中工区)舗装工事				
種 別	舗装構成図				15/15
事 業 名	街路事業	課 長	課長補佐	係 長	設 計
令和 8 年 度					
高知市都市建設部道路整備課					