


位置図，平面図
参考図

位置図



平面図

S=1:400

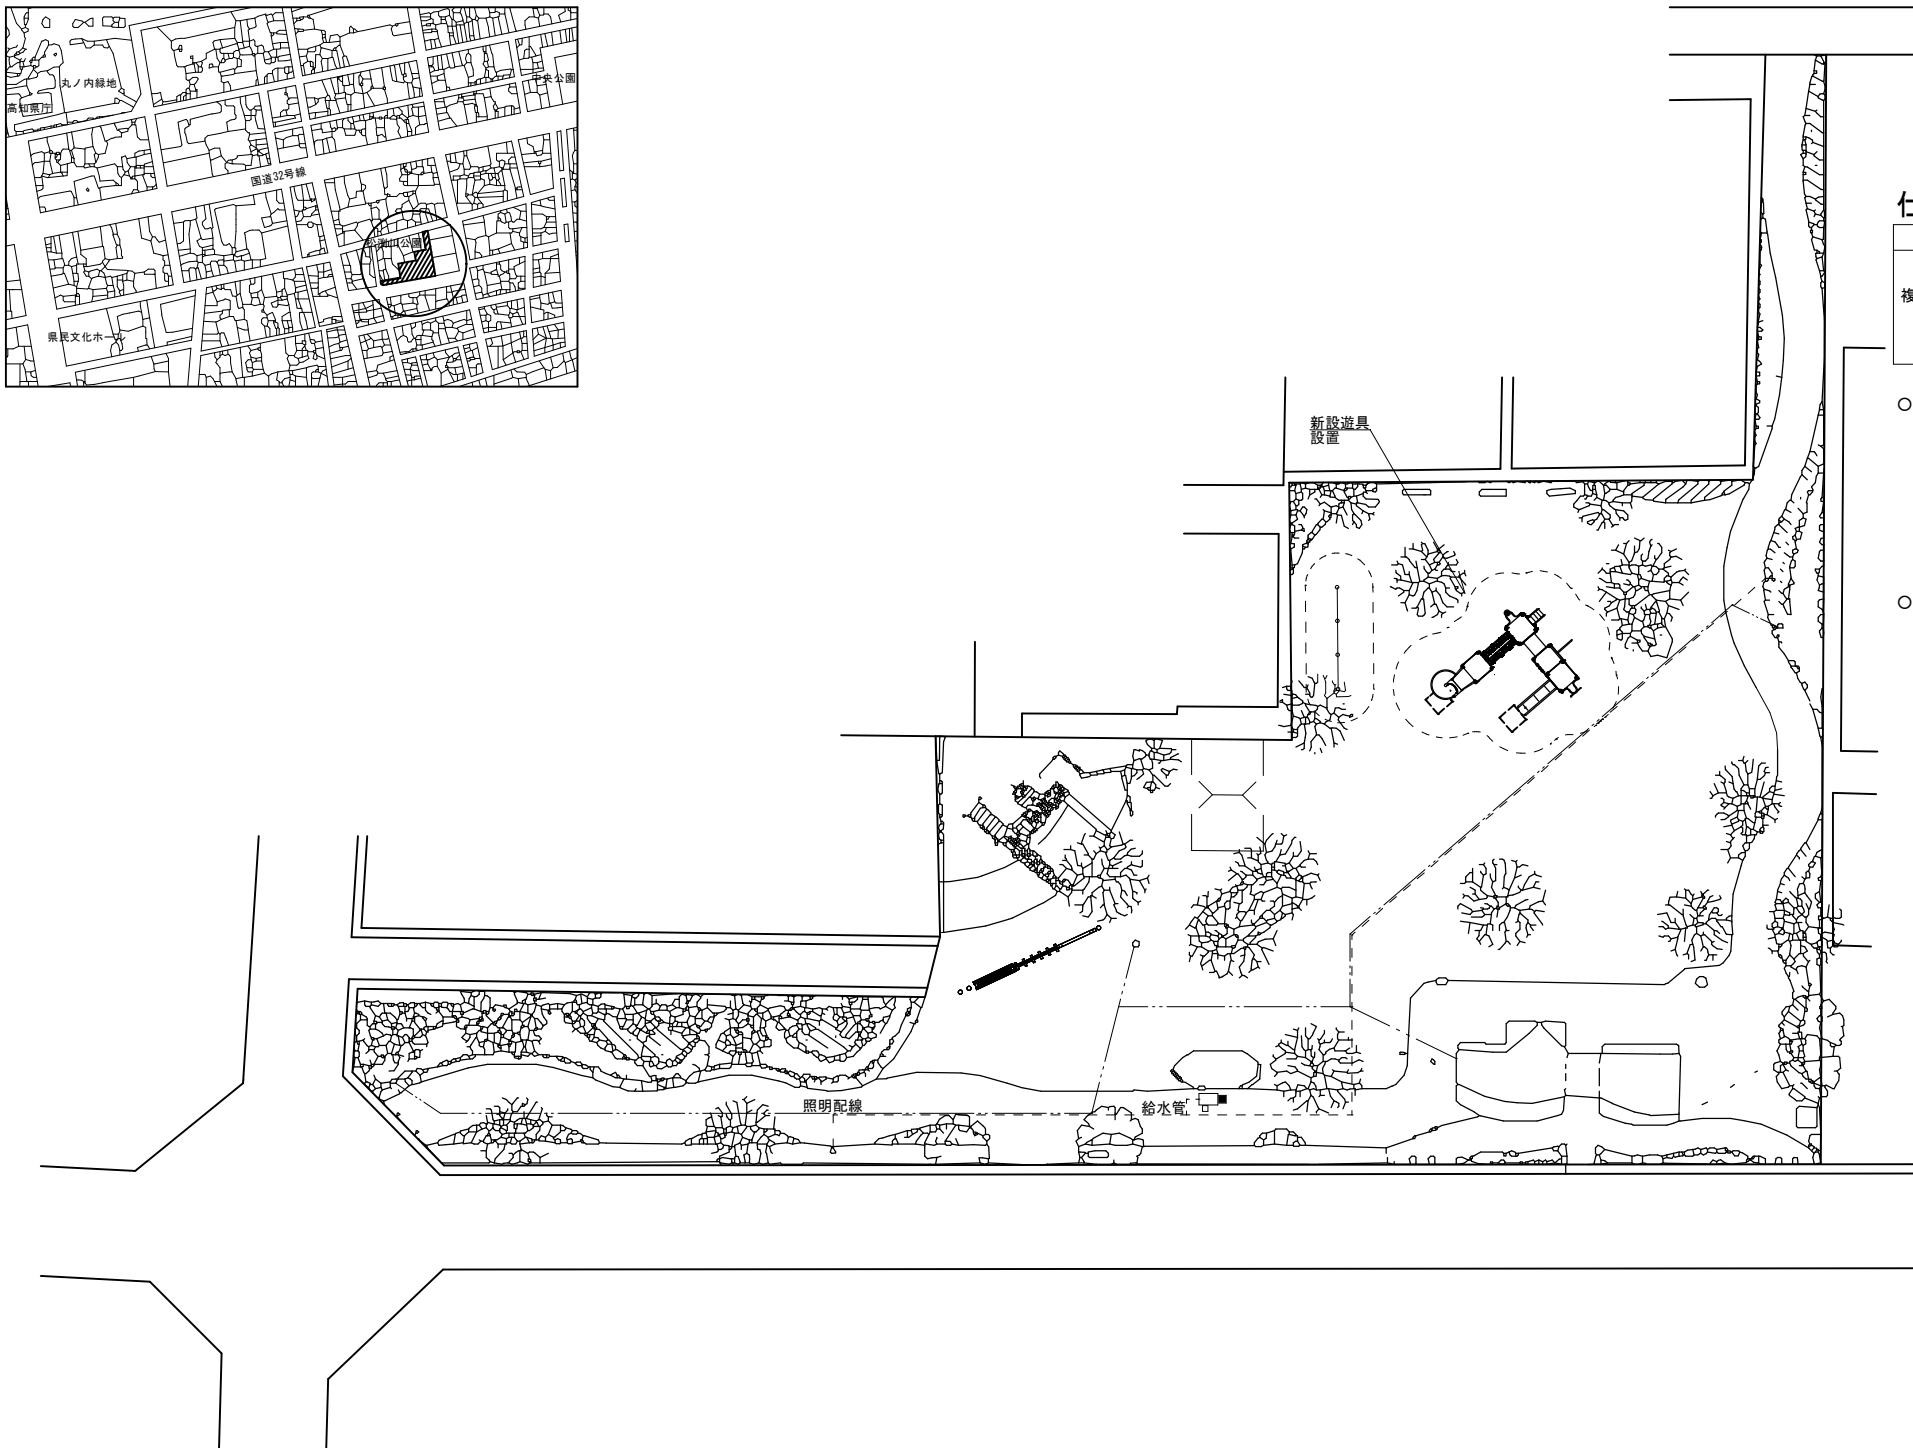

仕様一覧表

名称	仕様（参考）	参考メーカー
複合遊具	機能：滑り台2個、クライマー3個、パネル2個、トンネル1個、ブリッジ1個を含む遊具 アクセス：階段 主部材：スチール等 対象年齢：3～6才 安全マットを含む	内田工業㈱ など

○共通仕様


- ・設置場所については事前に監督職員と協議すること。
- ・主部材については、塗装等により防錆加工がされ、公園の景観に配慮したデザイン・カラーであること。
- ・部材に木材を使用する場合は、防腐処理がされていること。
- ・遊具の専有スペースとして安全領域を確保すること。
- ・上記に記載している参考メーカーは、各施設の仕様に適合する製品のメーカーを参考で記載しているものであり、製品・メーカーを指定するものではない。

○遊具仕様

- ・「遊具の安全に関する基準（一般社団法人日本公園施設業協会）令和6年4月改訂」に準拠した製品とする。

土舗装

S=1:50

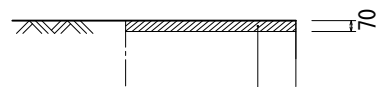

表層安定剤 120kg/100m2
真砂土 最大粒径5mm以下

※表層安定剤は、塩化カルシウムとする。
※使用材料については、監督職員と協議すること。
※舗装復旧範囲
遊具安全領域を復旧範囲とする。

総括表

種別	単位	数量	備考
遊具設置	基	1.00	


令和 8 年度							
工事名	松 湊 川 公 園 施 設 改 築 工 事 （ 8 － 1 ）						
種別	位 置 図 ， 平 面 図					縮尺	図 示
課長		課長補佐		係長		係	1 5
高知市 都市建設部 みどり課							

構造図(1)

新設遊具(参考図)

平面図


S=1:80

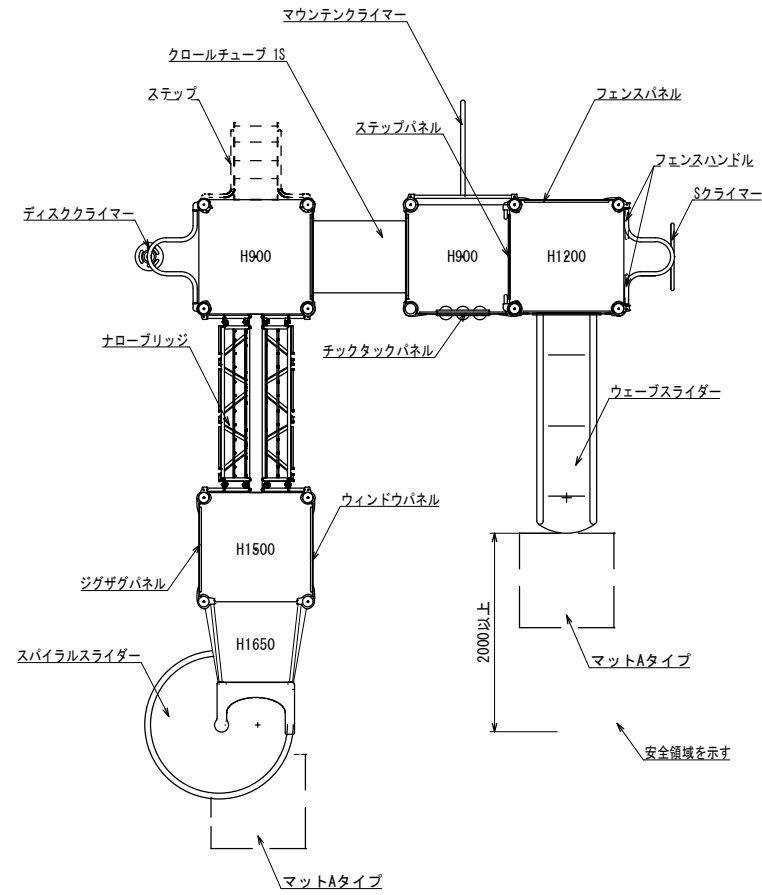

A立面
B立面

安全領域


S=1:50

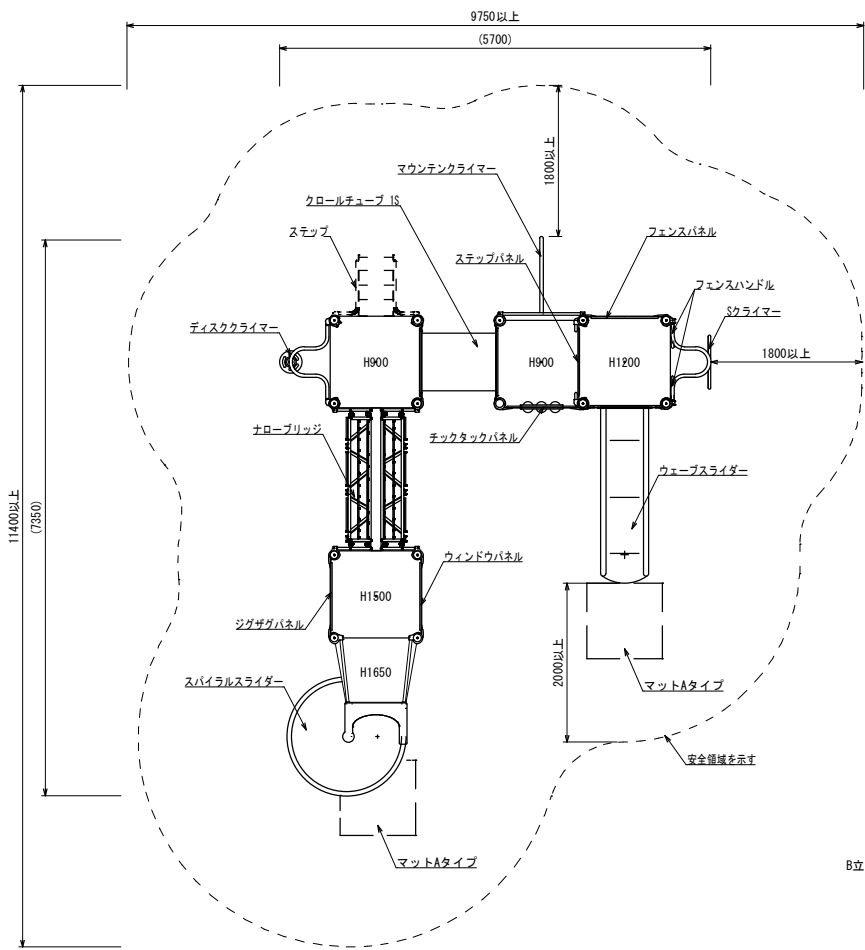

A立面
B立面


A立面図

S=1:80

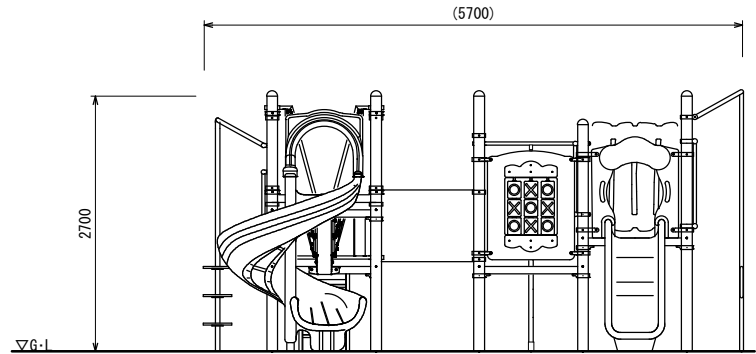

B立面図

S=1:80

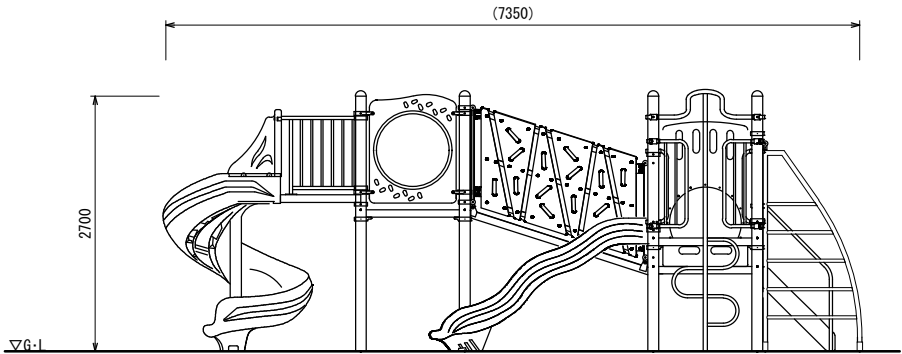


対象年齢
3~6才

- 色: メーカー指定色
- 塗装: ウレタン樹脂塗装(特記のある場合を除く)
- 支柱: アルミニウム/粉体塗装
- デッキ: スチール/電気亜鉛メッキ
- 遊具アイテムのフレーム: スチール/電気亜鉛メッキ/地盤部鋼材補強溶接
- スライダー・チューブ: ポリエチレン回転成形品
- スパイラルスライダー支柱: スチール/溶融亜鉛メッキ/無塗装
- スライダー・スライダー: スチール/溶融亜鉛メッキ/無塗装

令和 8 年度							
工事名	松 湊 川 公 園 施 設 改 築 工 事 （ 8 － 1 ）						
種 別	構 造 図 （ 1 ）					縮 尺	図 示
課 長		課長補佐		係 長		係	2 — 5
高知市 都市建設部 みどり課							

新設遊具（参考図）


S=1 : 80

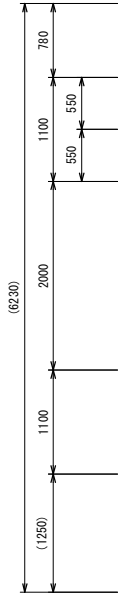

基礎詳細図



詳細図 (ラバーマット)

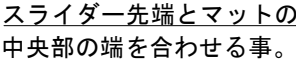


基礎基數	
A'	14
C' 1	6
B2	1
L	1

令和 8 年度									
工事名	松 湊 川 公 園 施 設 改 築 工 事 （ 8 - 1 ）								
種別	構 造 図 （ 2 ）							縮尺	図 示
課長		課長補佐		係長		係		3 5	
高知市 都市建設部 みどり課									


位置図，平面図（2）

位置図

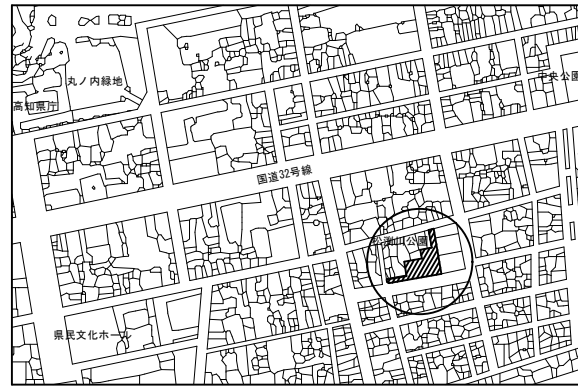

平面図（撤去遊具）

S=1 : 400

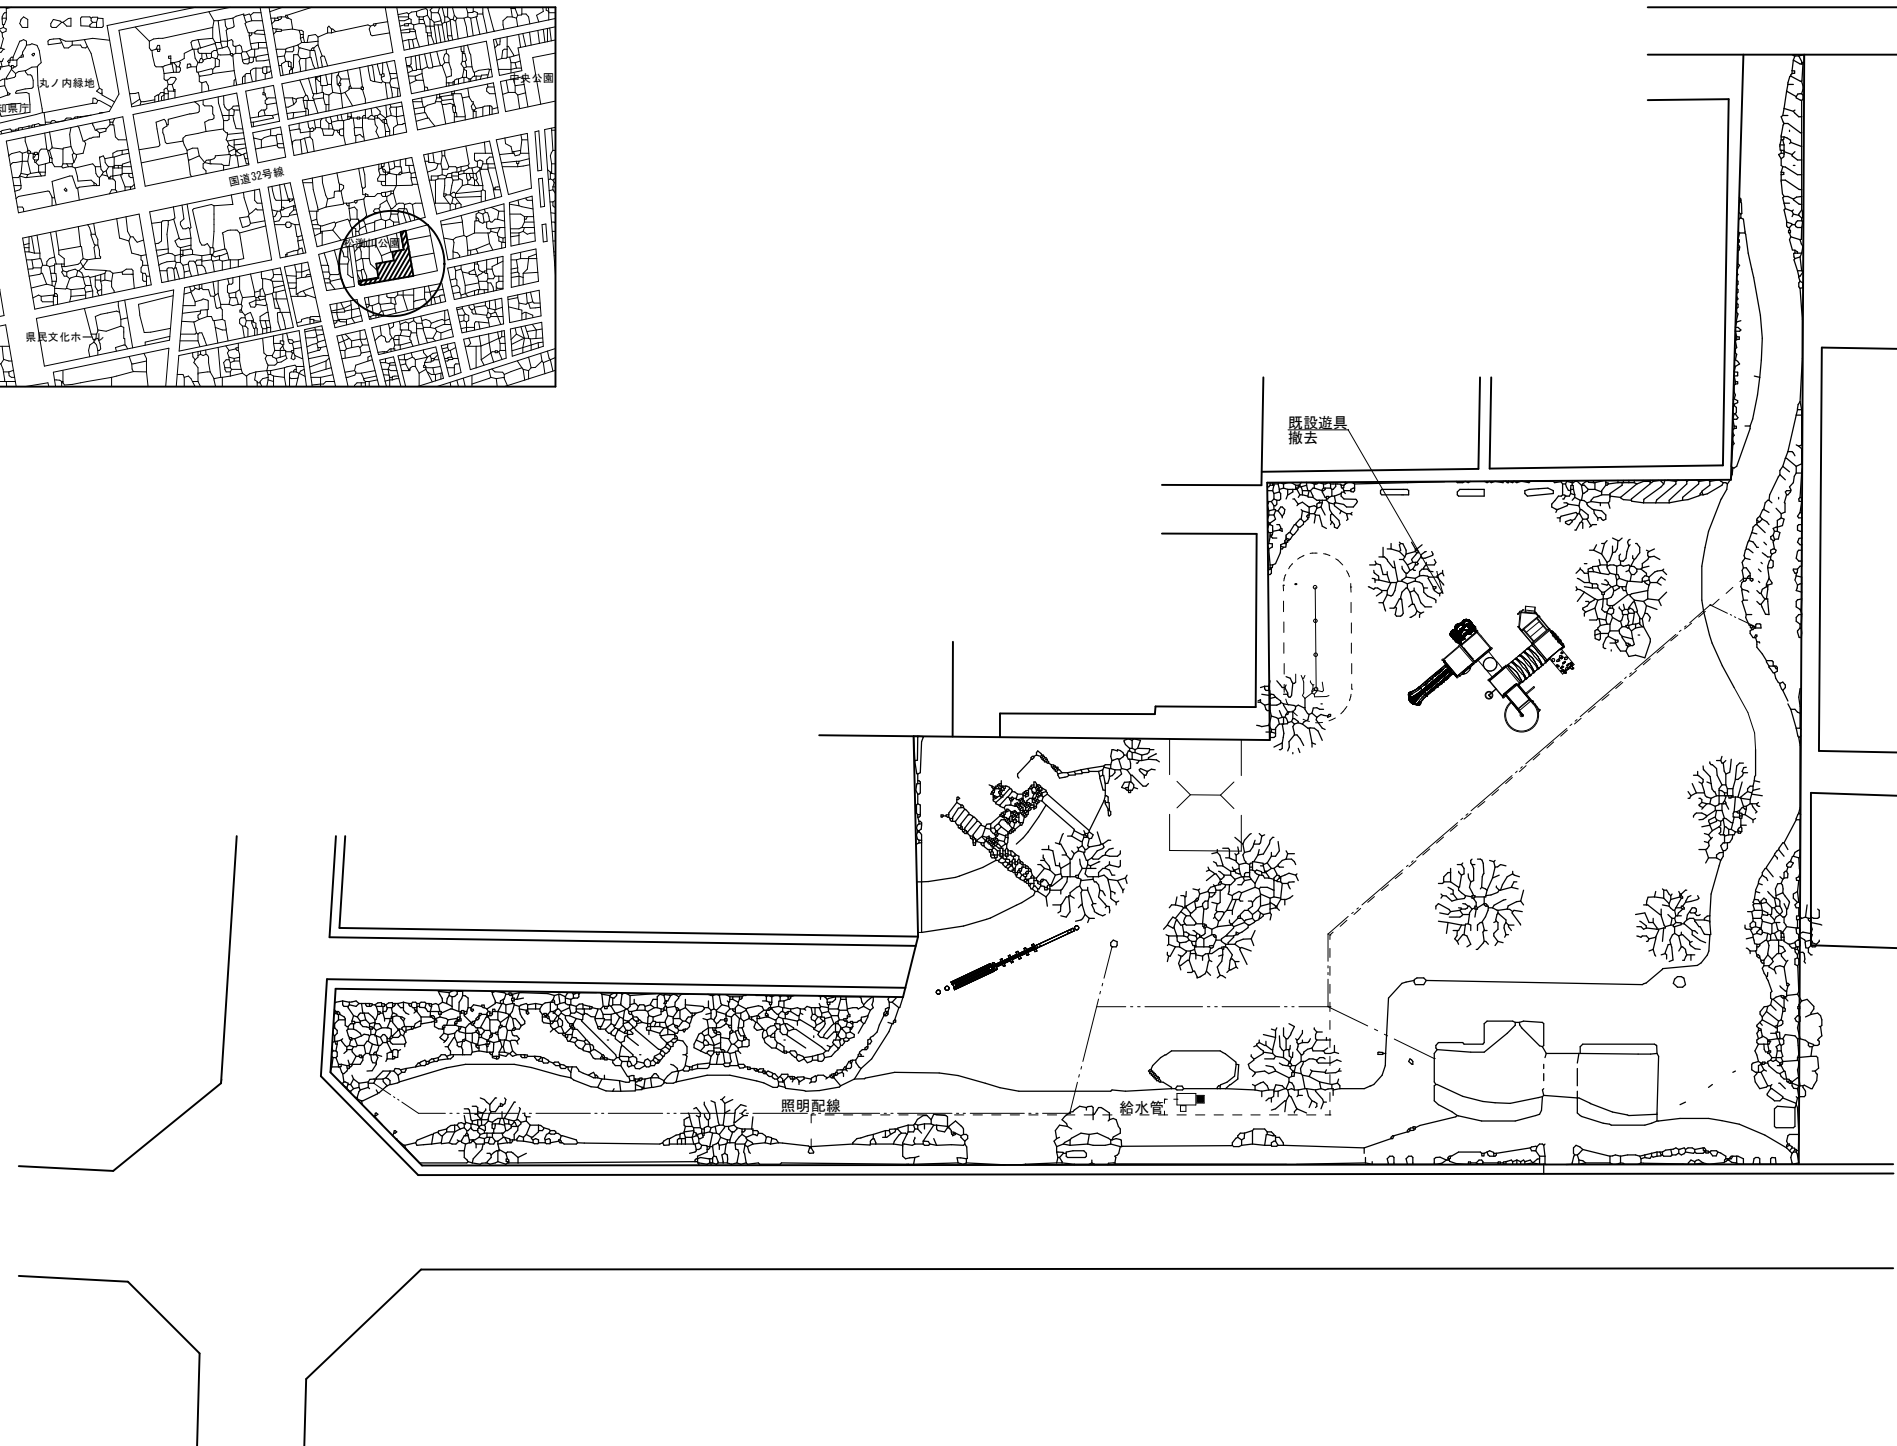


総括表

種 別	単 位	数 量	備 考
既存遊具取壊し・運搬・処分	式	1.00	


令和 8 年度							
工 事 名	松 湊 川 公 園 施 設 改 築 工 事 （ 8 - 1 ）						
種 別	位 置 図 ， 平 面 図 （ 2 ）					縮 尺	図 示
課 長		課 長 補 佐		係 長		係	4 5
高知市 都市建設部 みどり課							

撤去遊具


S=1 : 80

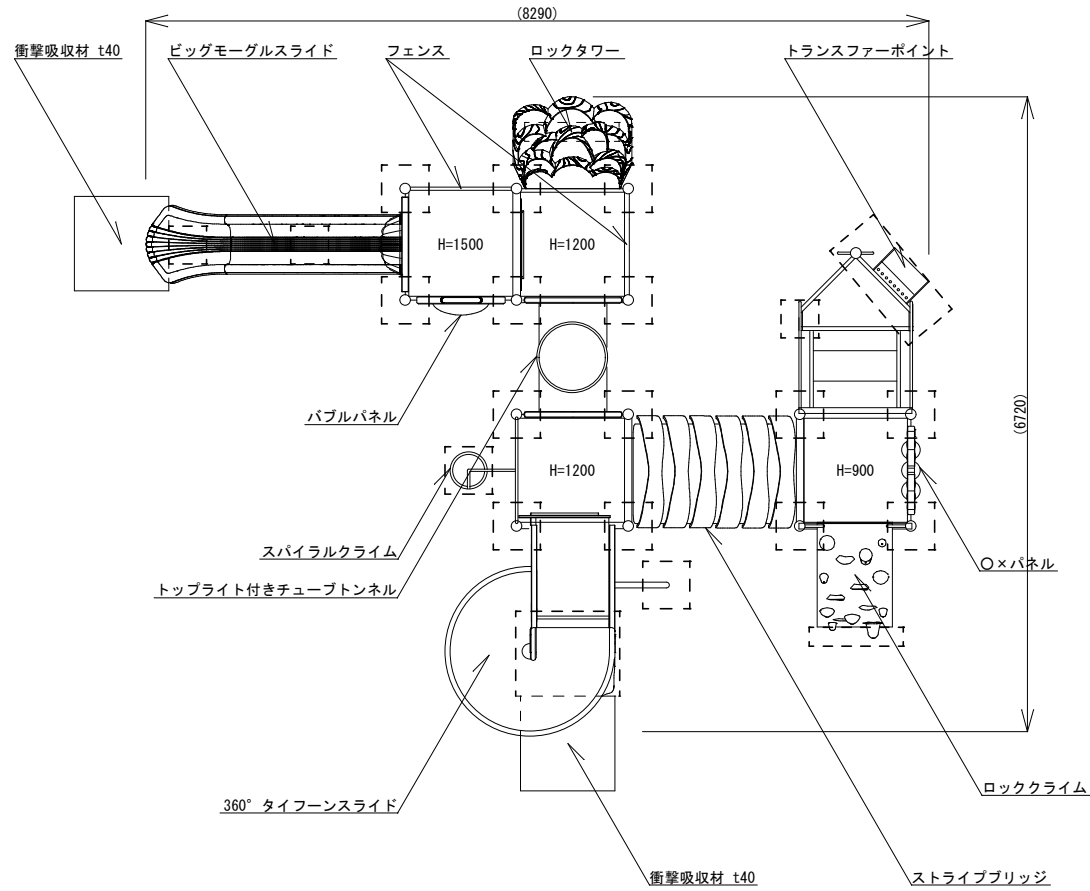

S=1 : 80

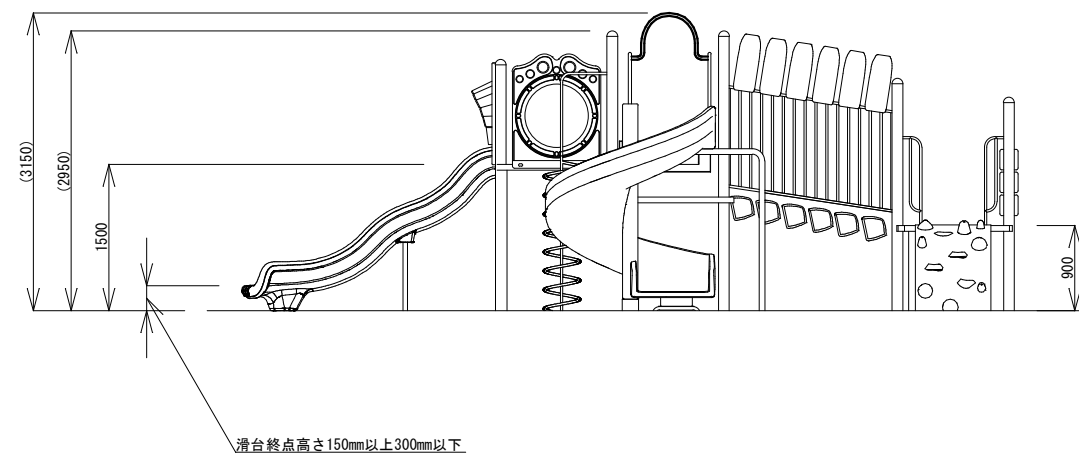

S=1 : 80

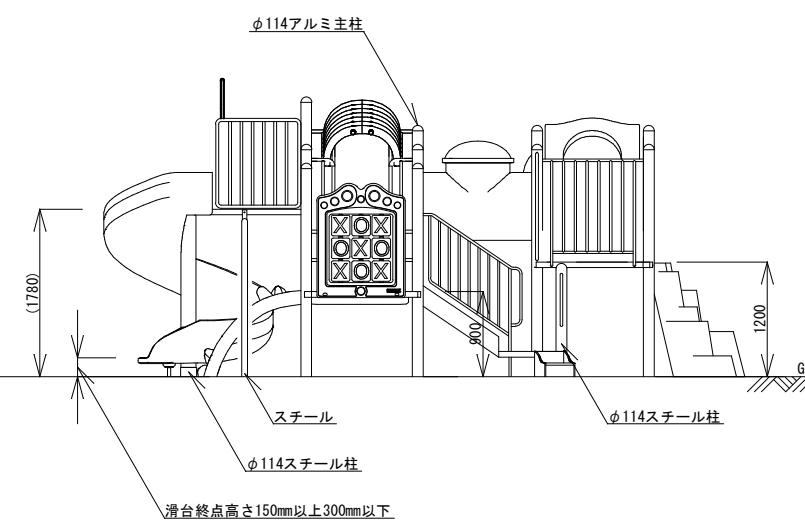

令和 8 年度							
工 事 名	松 湊 川 公 園 施 設 改 築 工 事 （ 8 － 1 ）						
種 別	構 造 図 （ 3 ）					縮 尺	図 示
課 長		課 長 補 佐		係 長		係	5 — 5
高 知 市 都 市 建 設 部 み ど り 課							