




位置図 S=1:2500

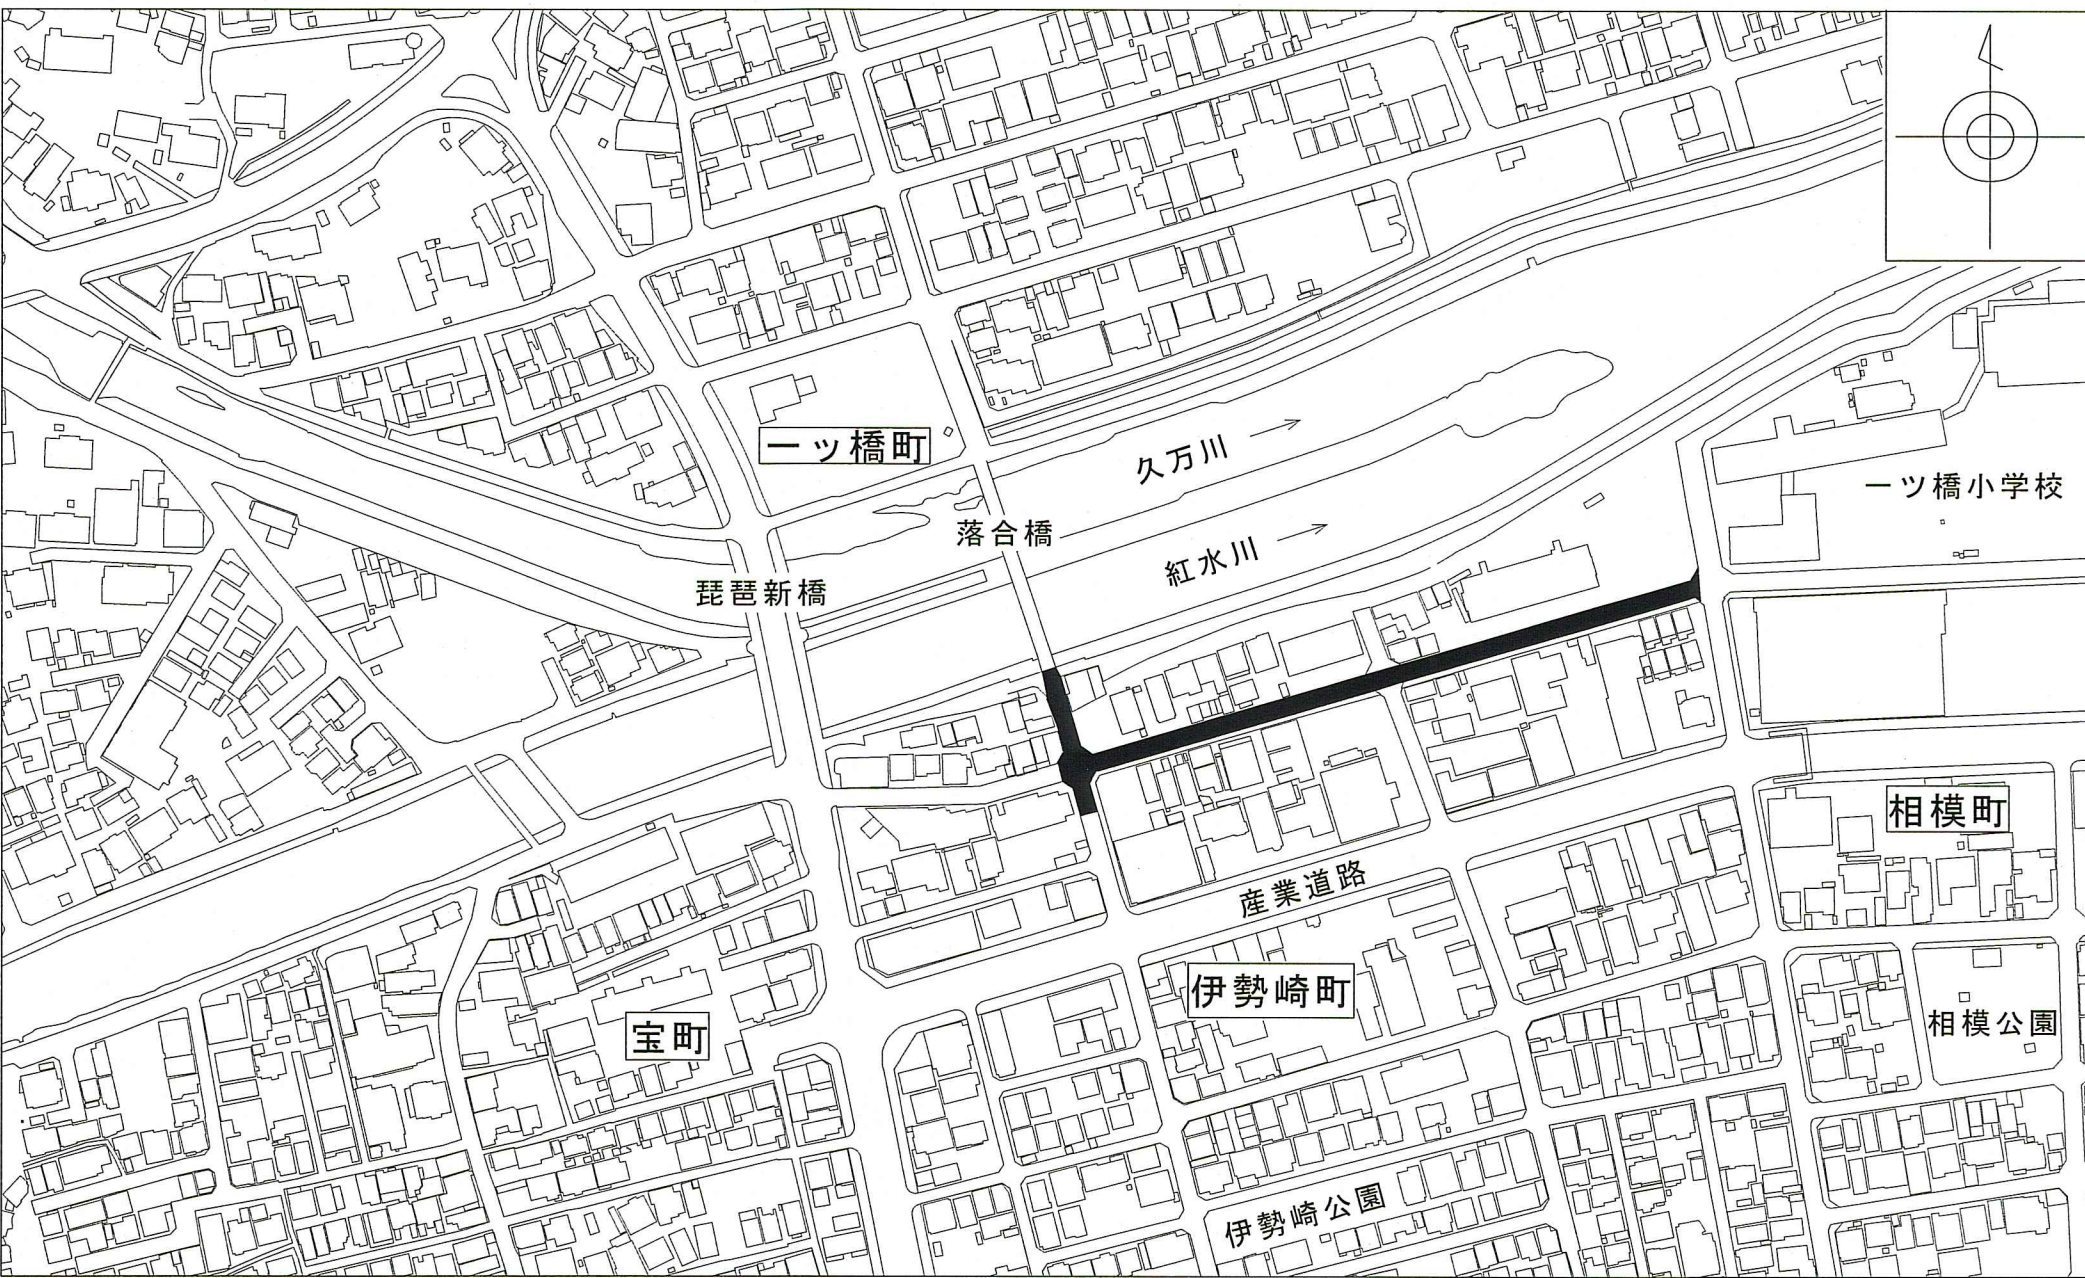



平面図 S=1:500

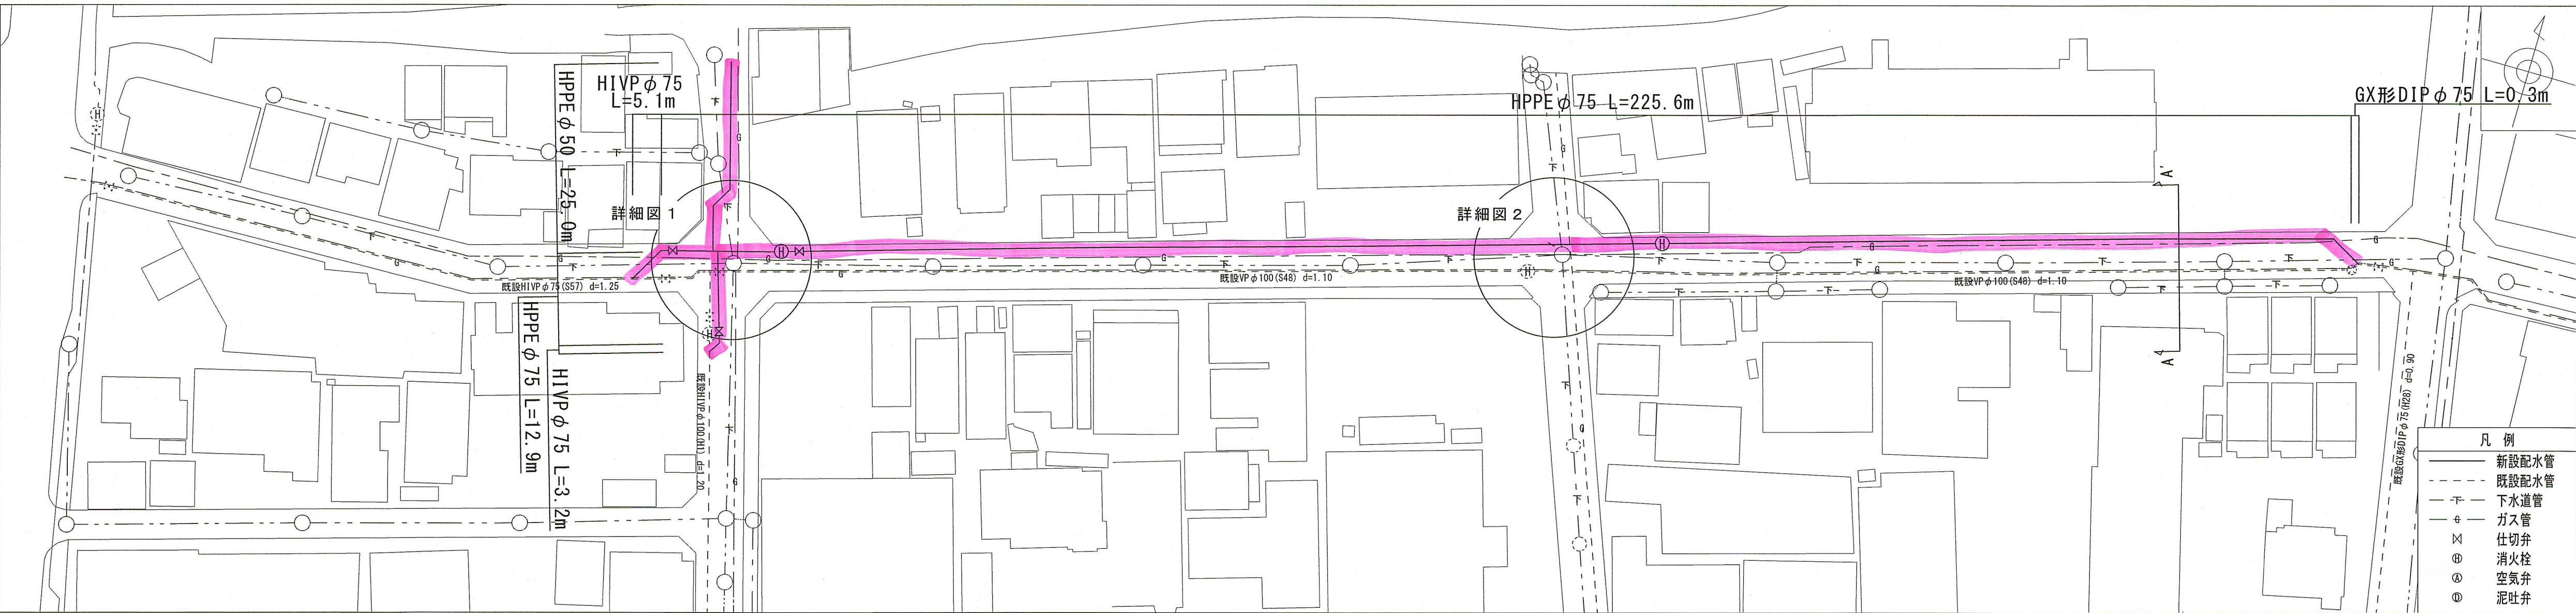


横断図 S=1:50

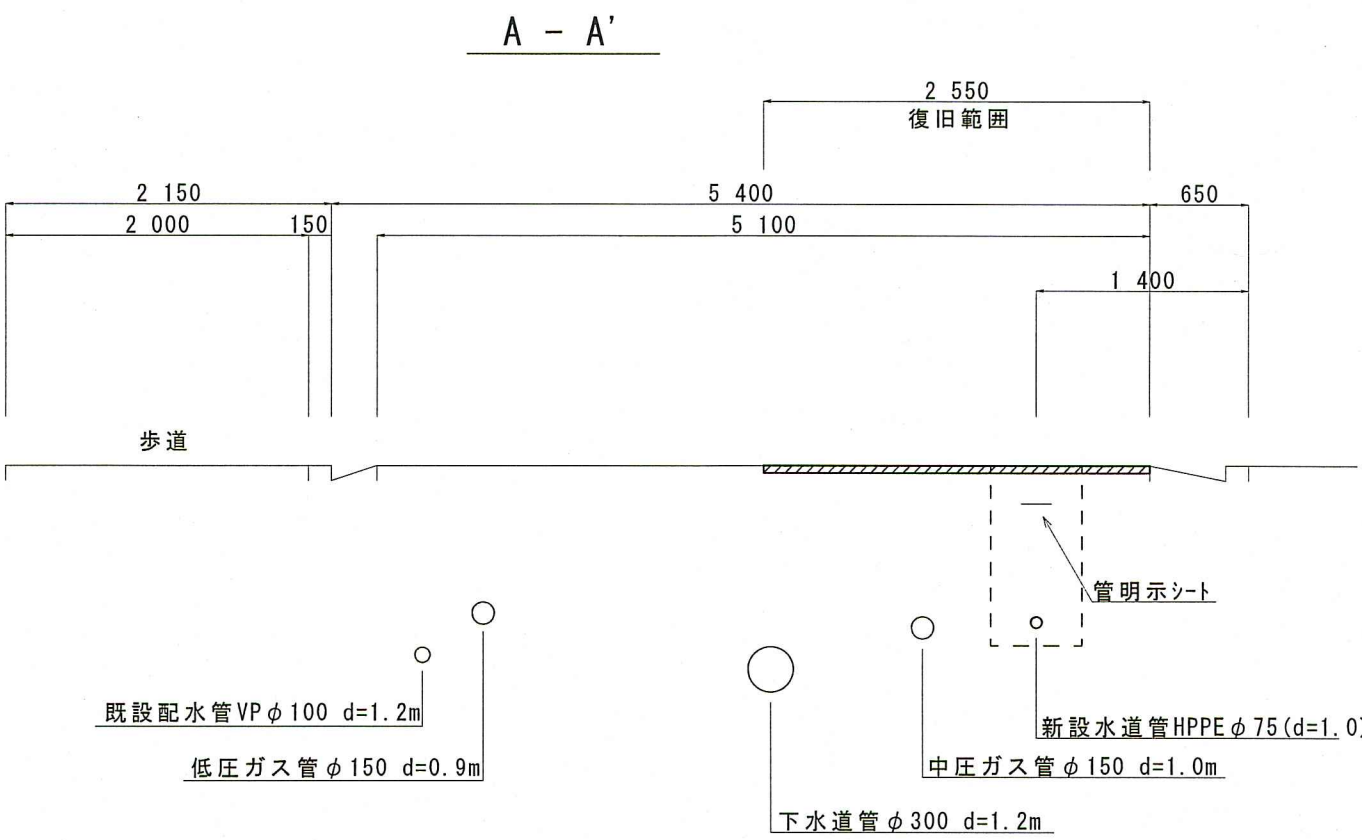

詳細図 S=1:Free

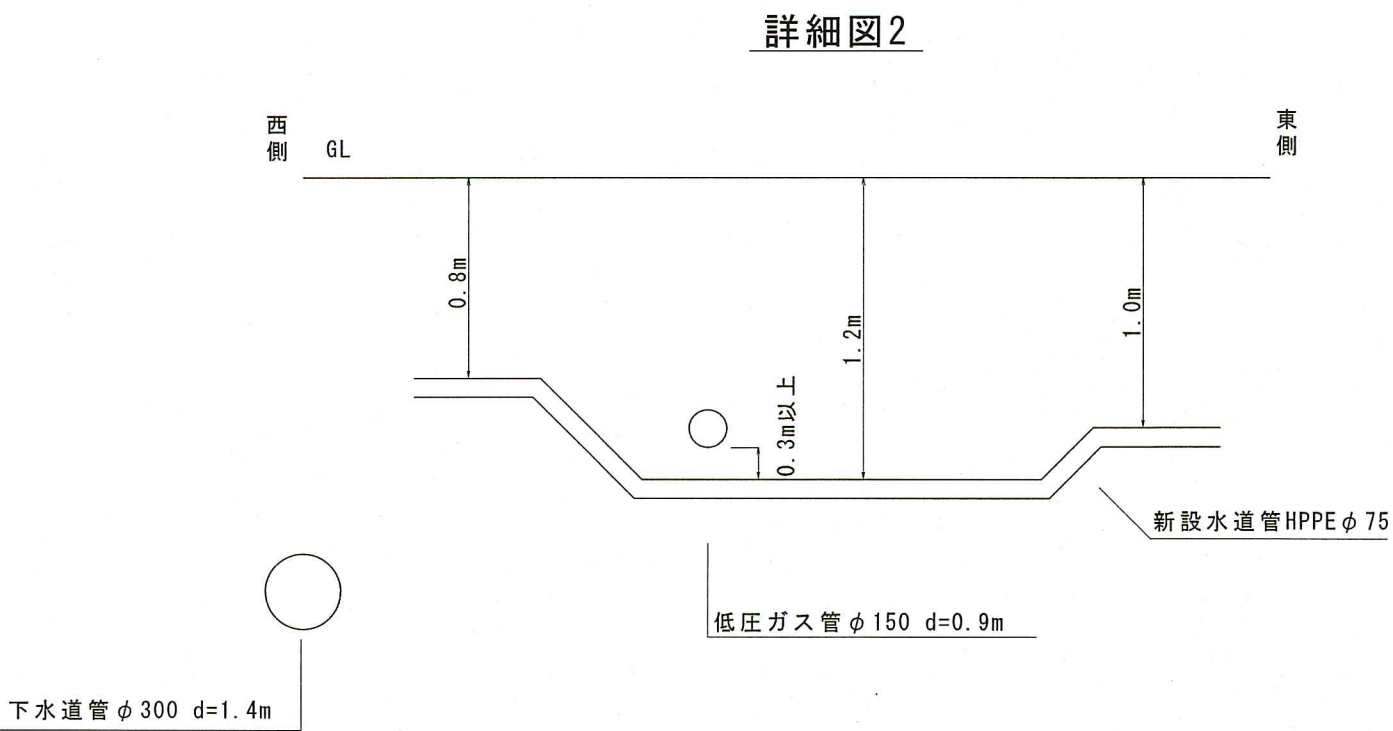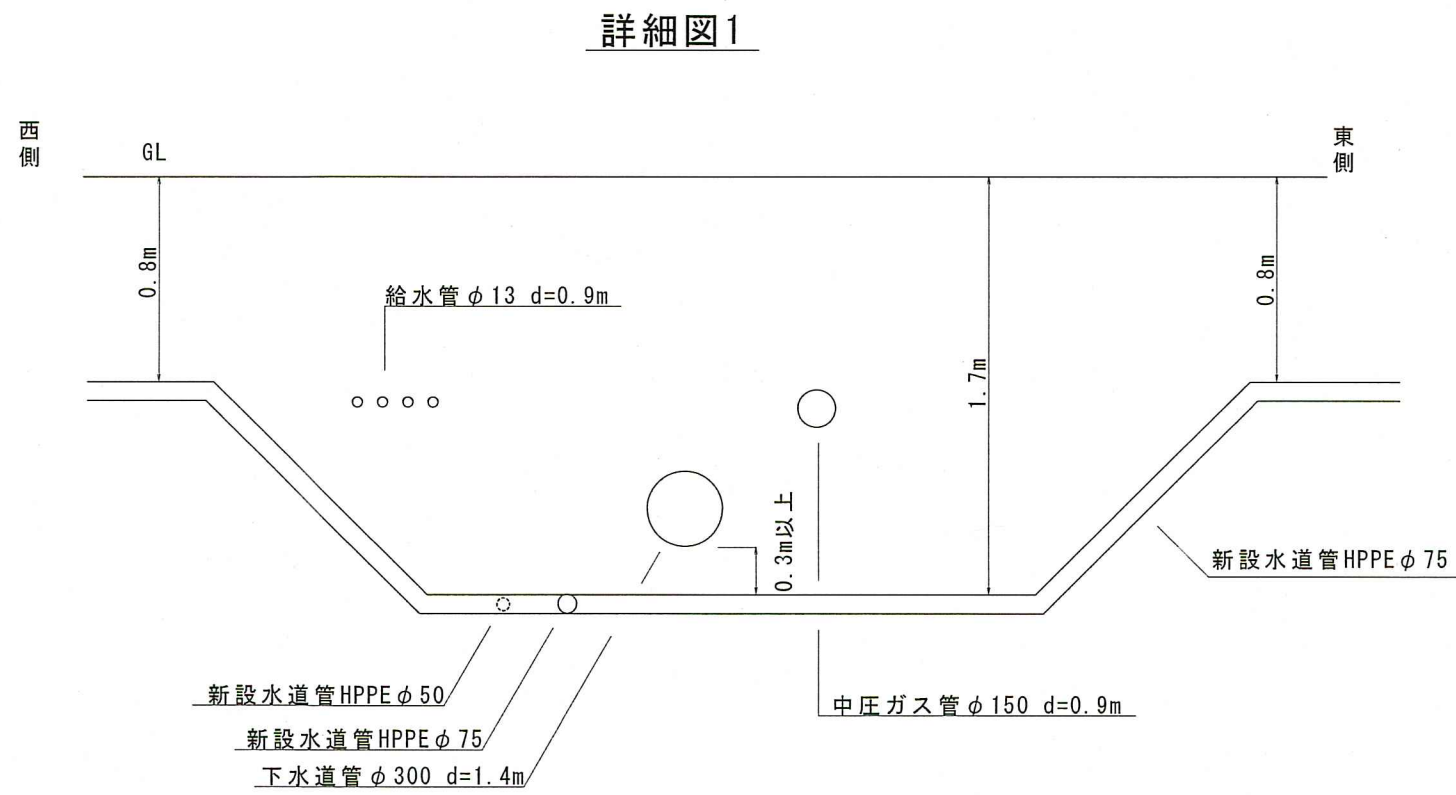


土工定規図 S=1:Free

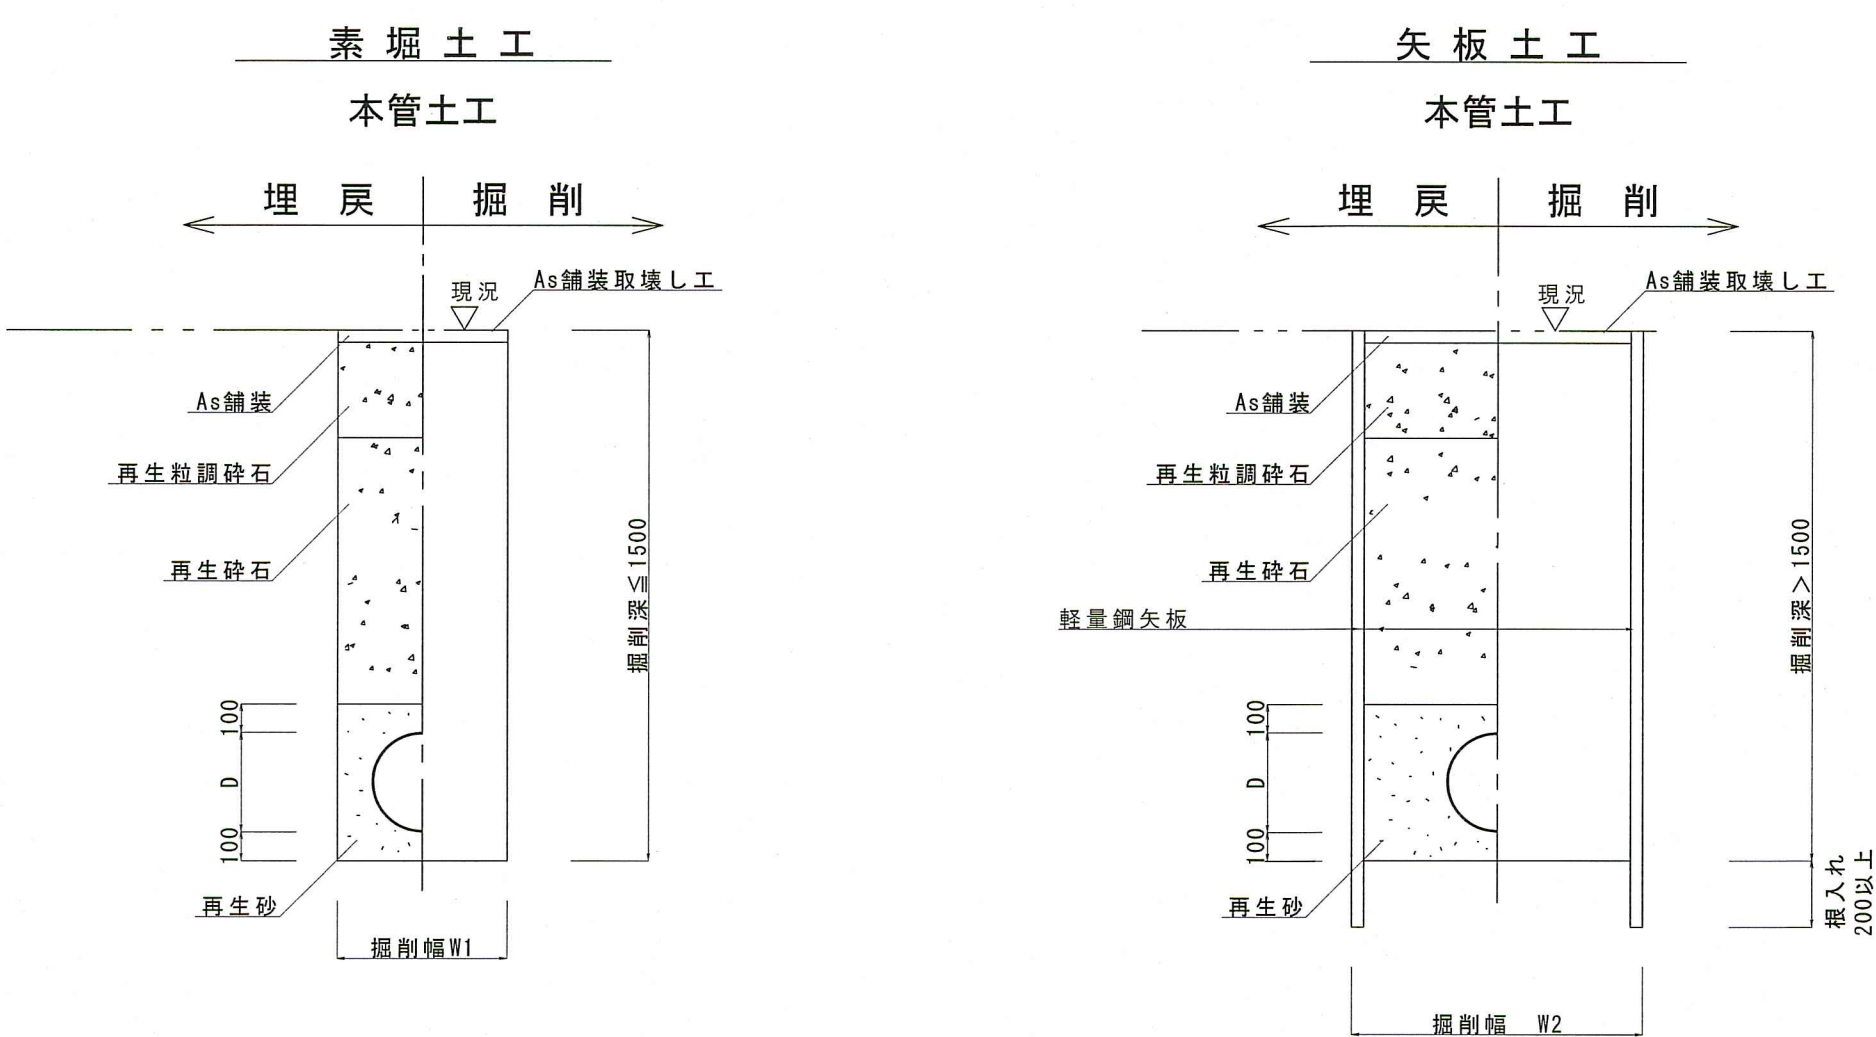


| 管種   | 管内径<br>(mm) | 管外径<br>D<br>(mm) | 掘削幅        |            |
|------|-------------|------------------|------------|------------|
|      |             |                  | W1<br>(mm) | W2<br>(mm) |
| HPPE | 50          | 60               | 600        | 900        |
| HPPE | 75          | 90               | 600        | 900        |


舗装復旧断面図 S=1:10

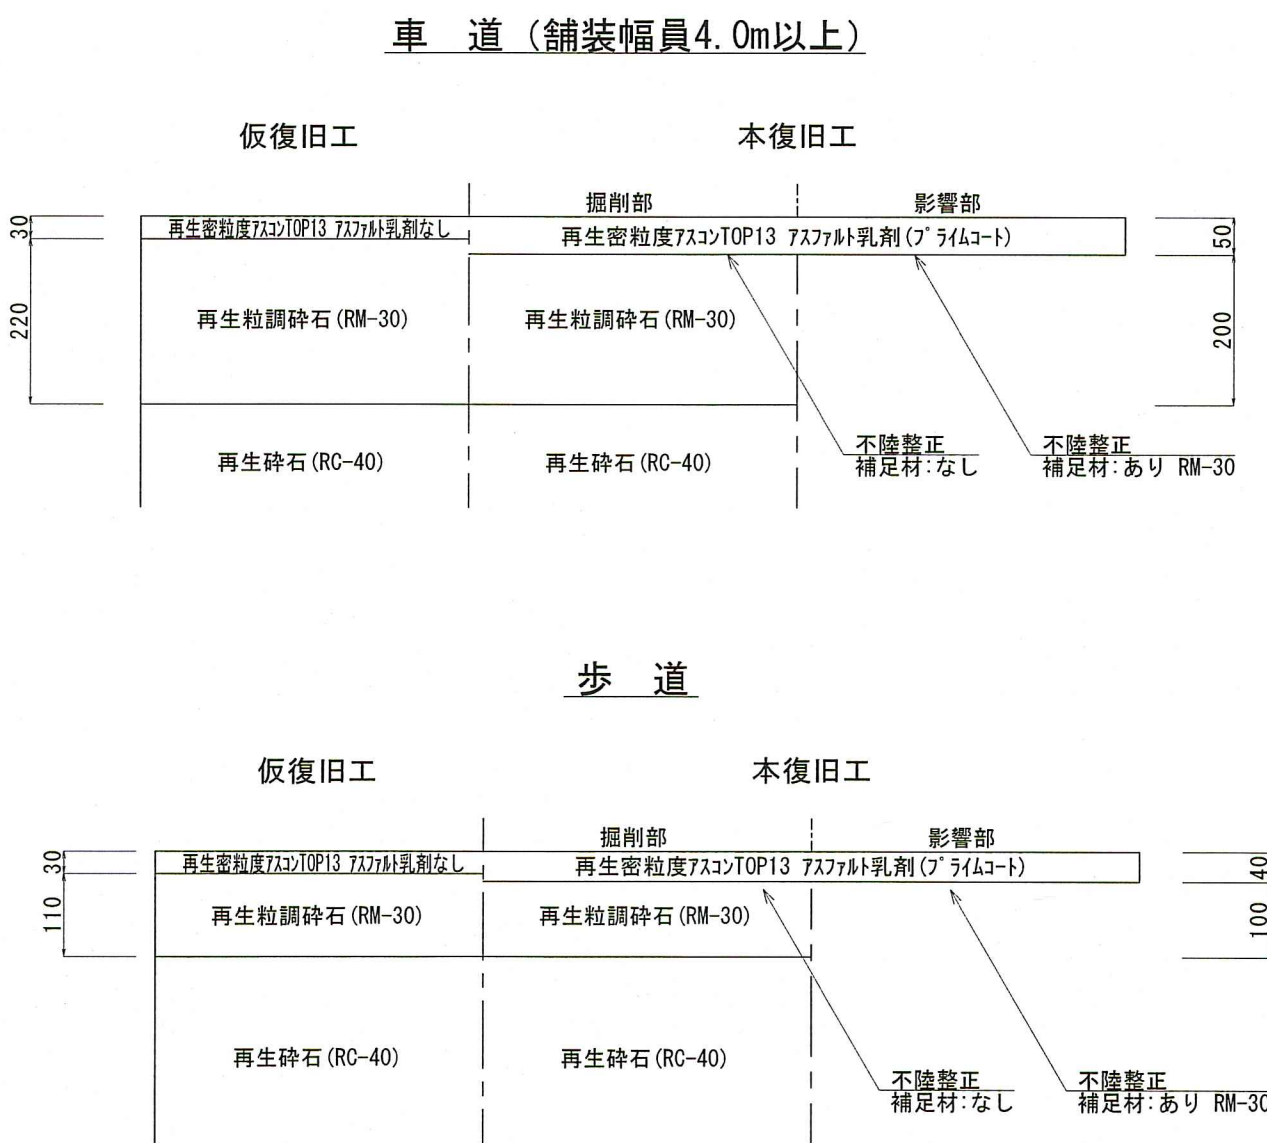

切替平面図 S=1:500

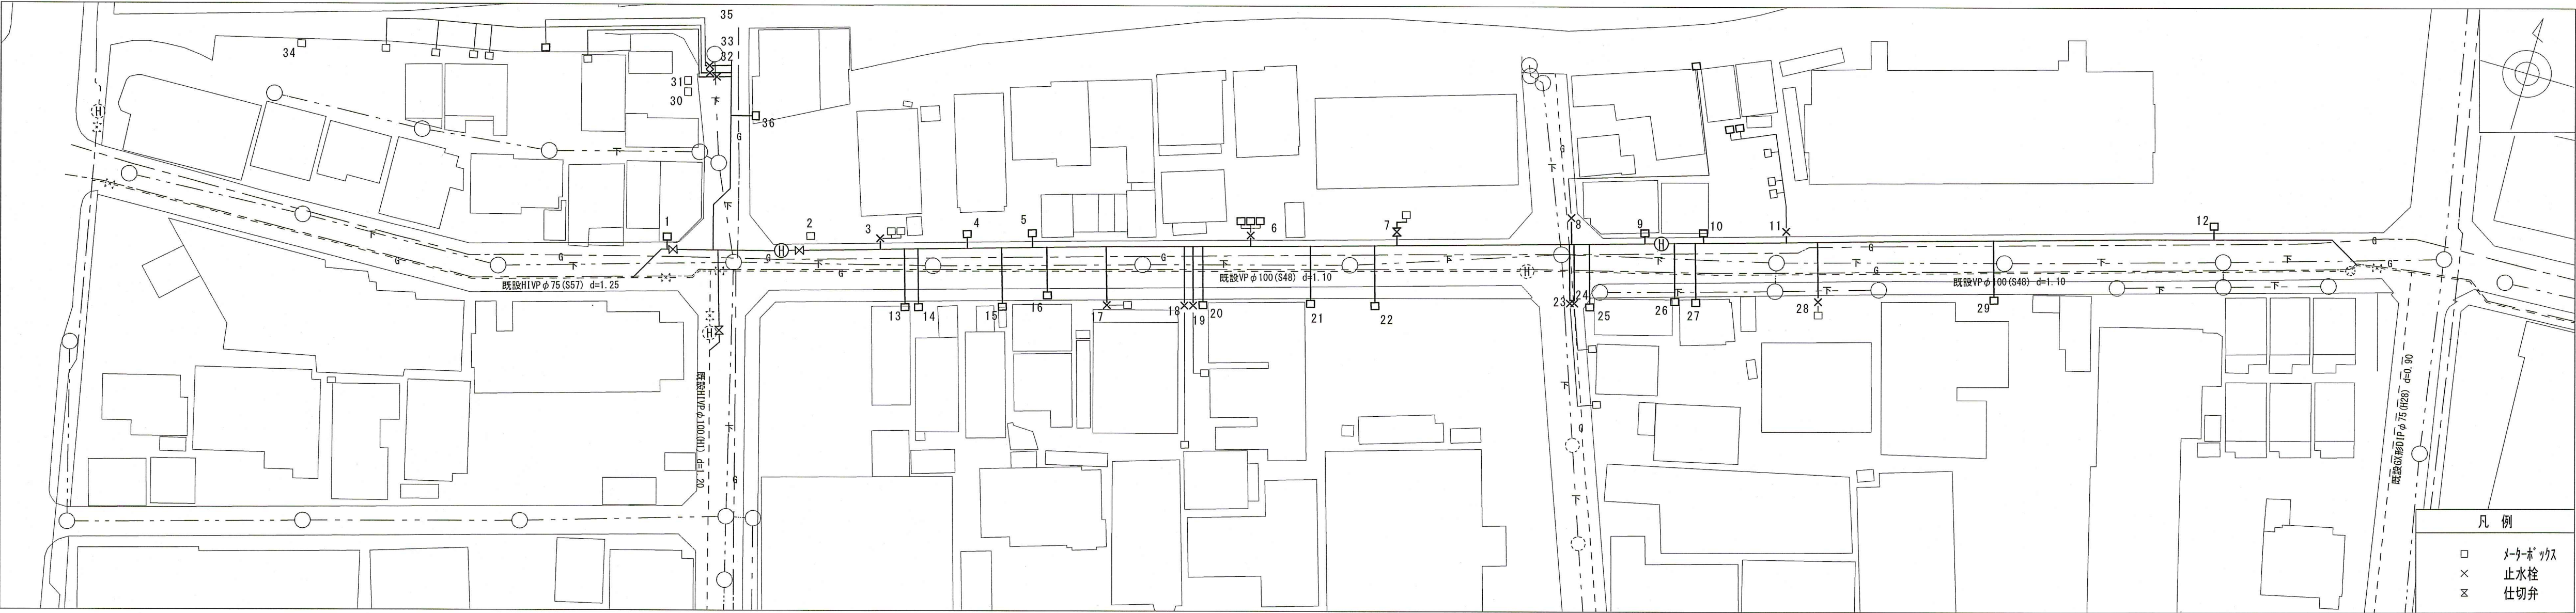


廃止管平面図 S=1:500

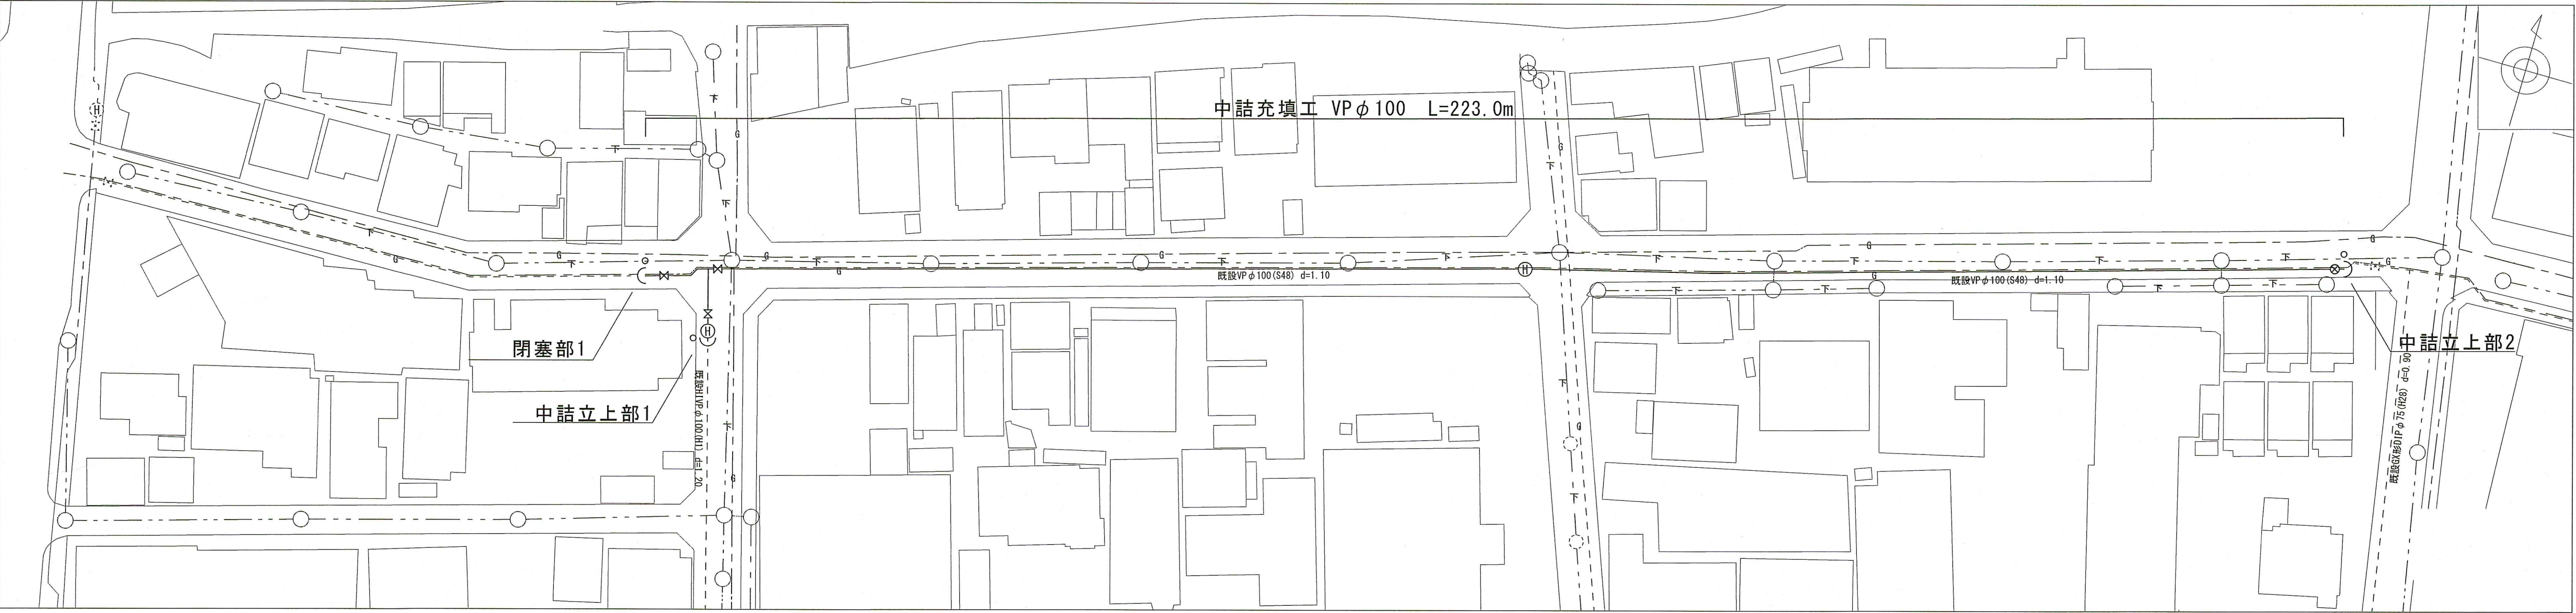


大口径切替土工図 S=1:Free

不断水分岐部 φ75×φ50  
L=1.5m

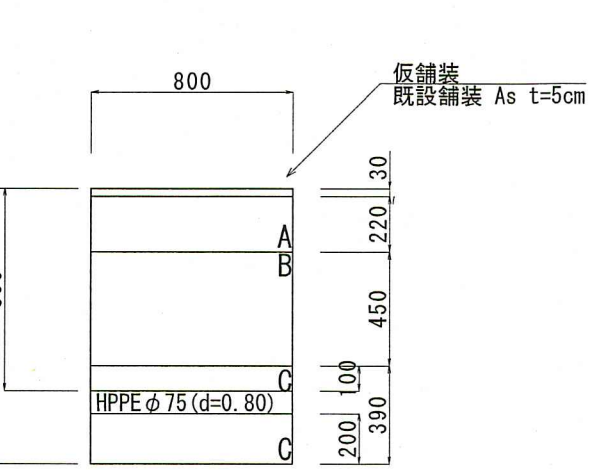

PEPφ50布設(d=0.8m)  
L=1.6m(駐車場内)

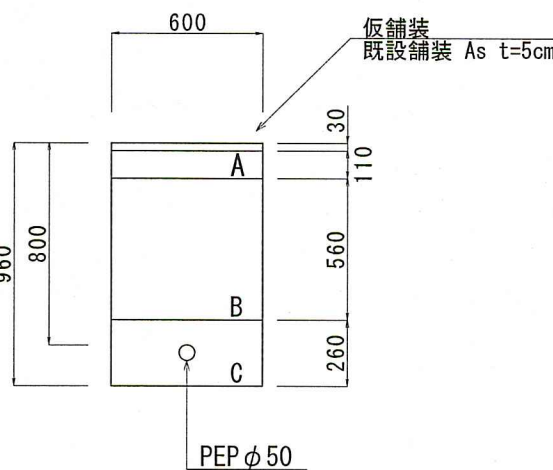


|     |              |
|-----|--------------|
| 仮舗装 | 再生密粒度AsTOP13 |
| A   | 再生粒調砕石RM-30  |
| B   | 再生砕石RC-40    |
| C   | 再生砂          |

切替標準断面図 S=Free



\*L1は本管標準掘削幅

宅内メーター、宅内止水栓

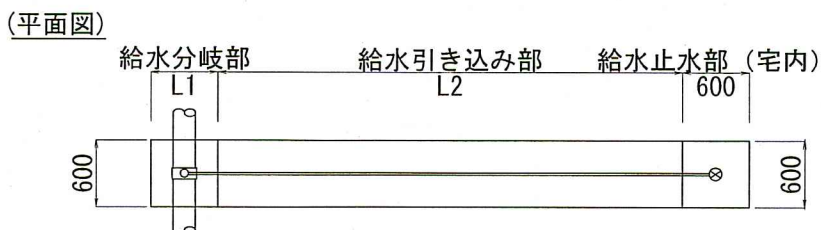


※h2=h1+配水管外径+100

路上メーター、路上止水栓

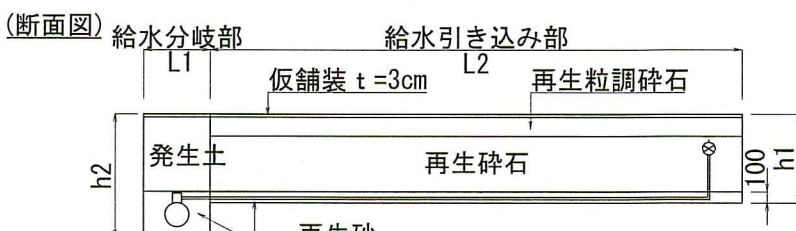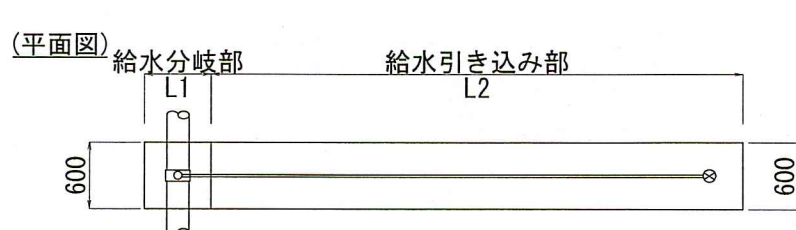

廃止管中詰充填図 S=Free

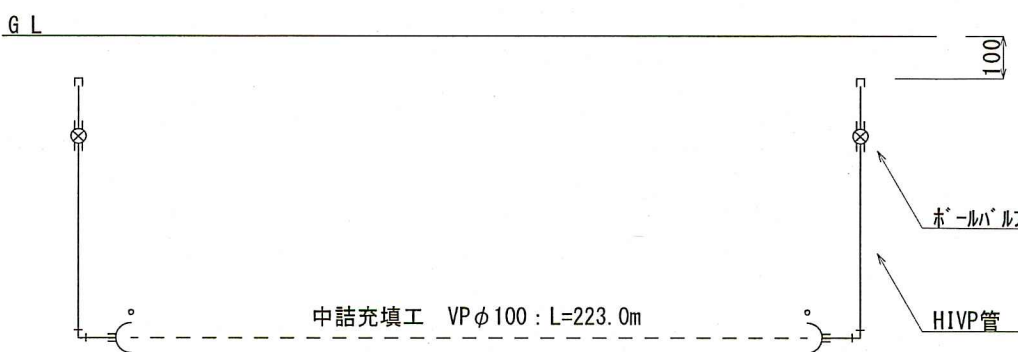

| 課長                     | 課長補佐 | 係長 | 設計 |
|------------------------|------|----|----|
|                        |      |    |    |
| 伊勢崎町配水管布設替工事           |      |    |    |
| 令和 8 年度                |      |    |    |
| 図 2/2                  |      |    |    |
| 工事設計図                  |      |    |    |
| 切替平面図、大口径切替土工図、切替標準断面図 |      |    |    |
| 廃止管平面図、廃止管中詰充填図        |      |    |    |
| 高知市上下水道局水道整備課          |      |    |    |