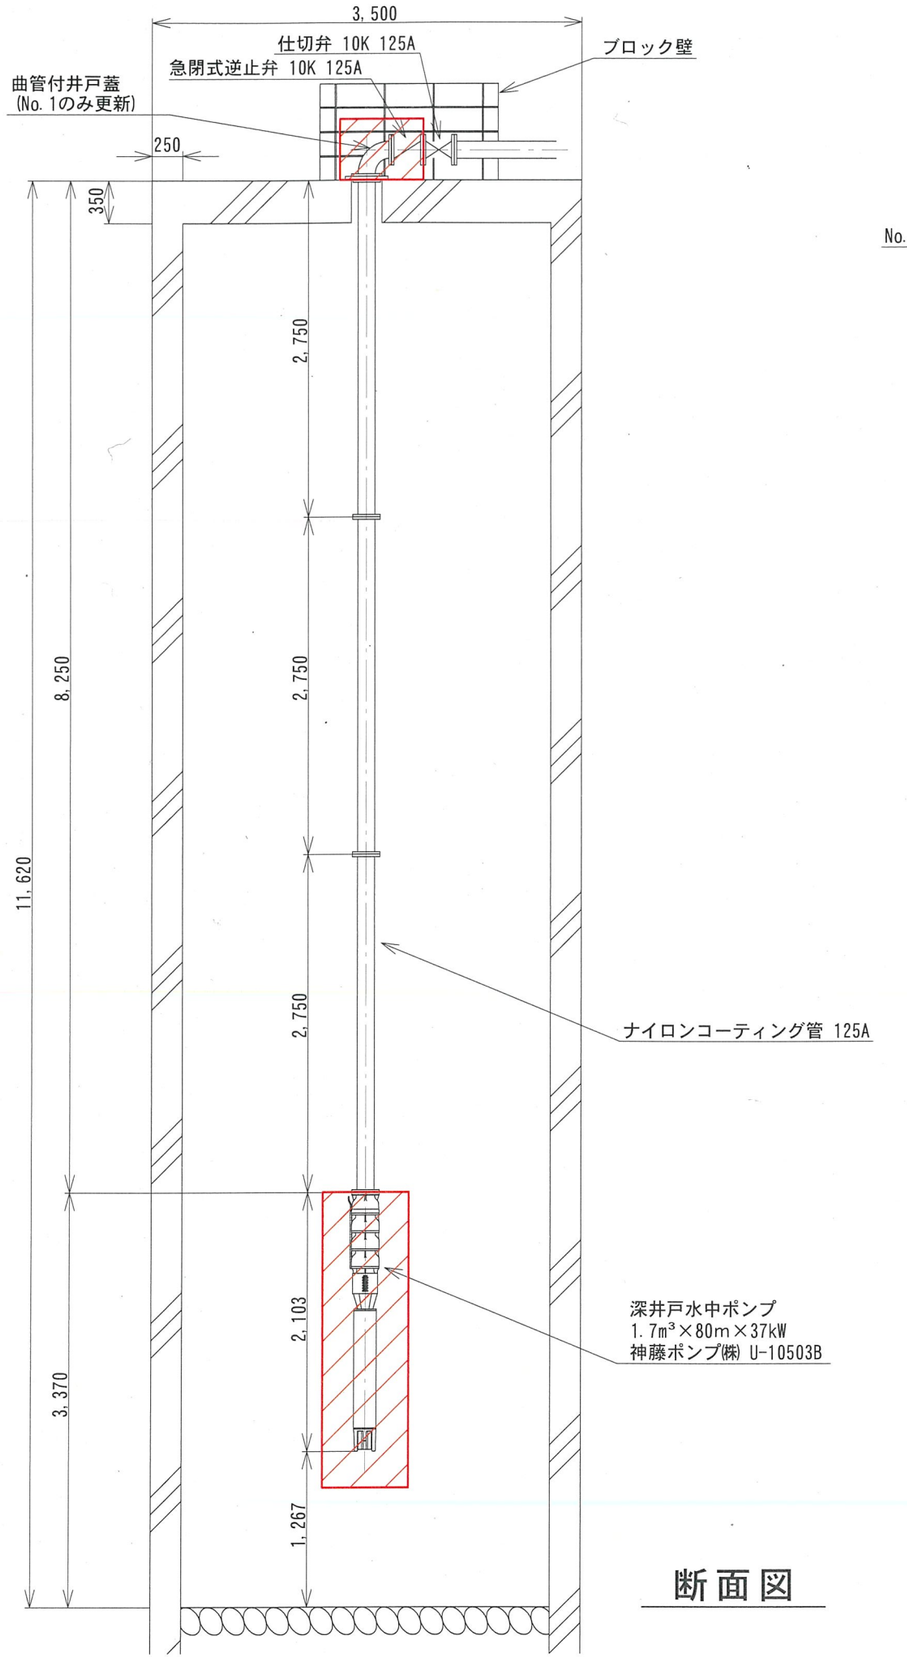

断面図

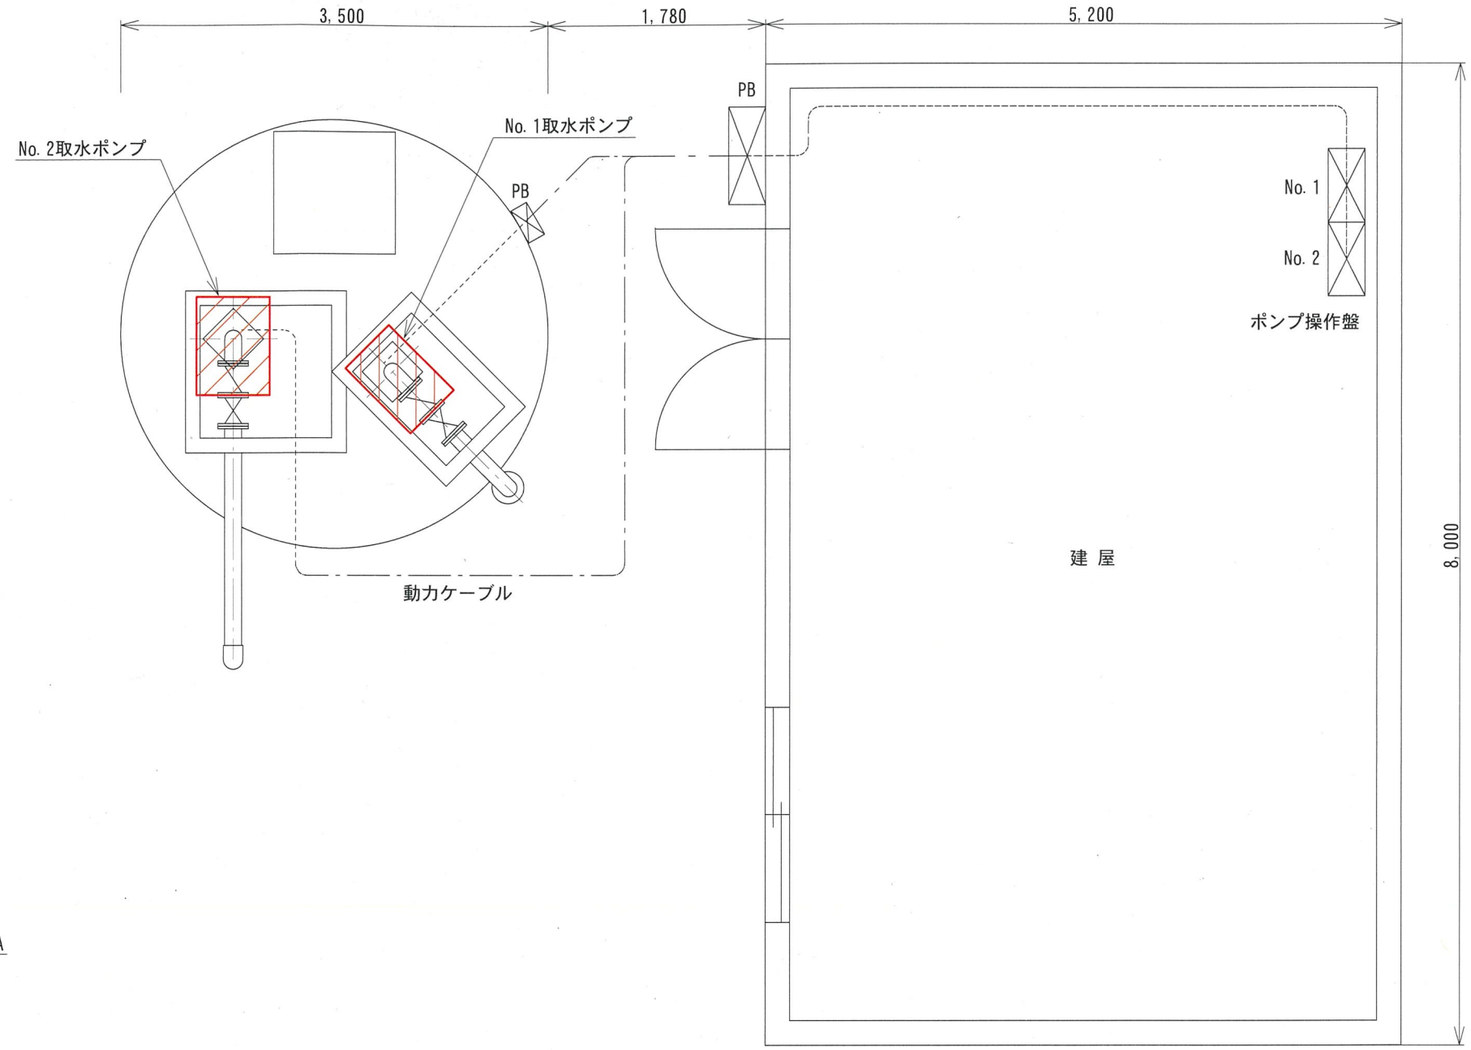

平面図

今回更新対象

参考図

係	山崎	精査	林	係長	林	副所長	大菊	所長	山本
令和８年度				設計　令和８年８月					
工事名	中野ポンプ場取水ポンプ更新工事					図番	1/1		
図名	既設平面図・断面図					縮尺	1/50		
高知市環境部東部環境センター									