

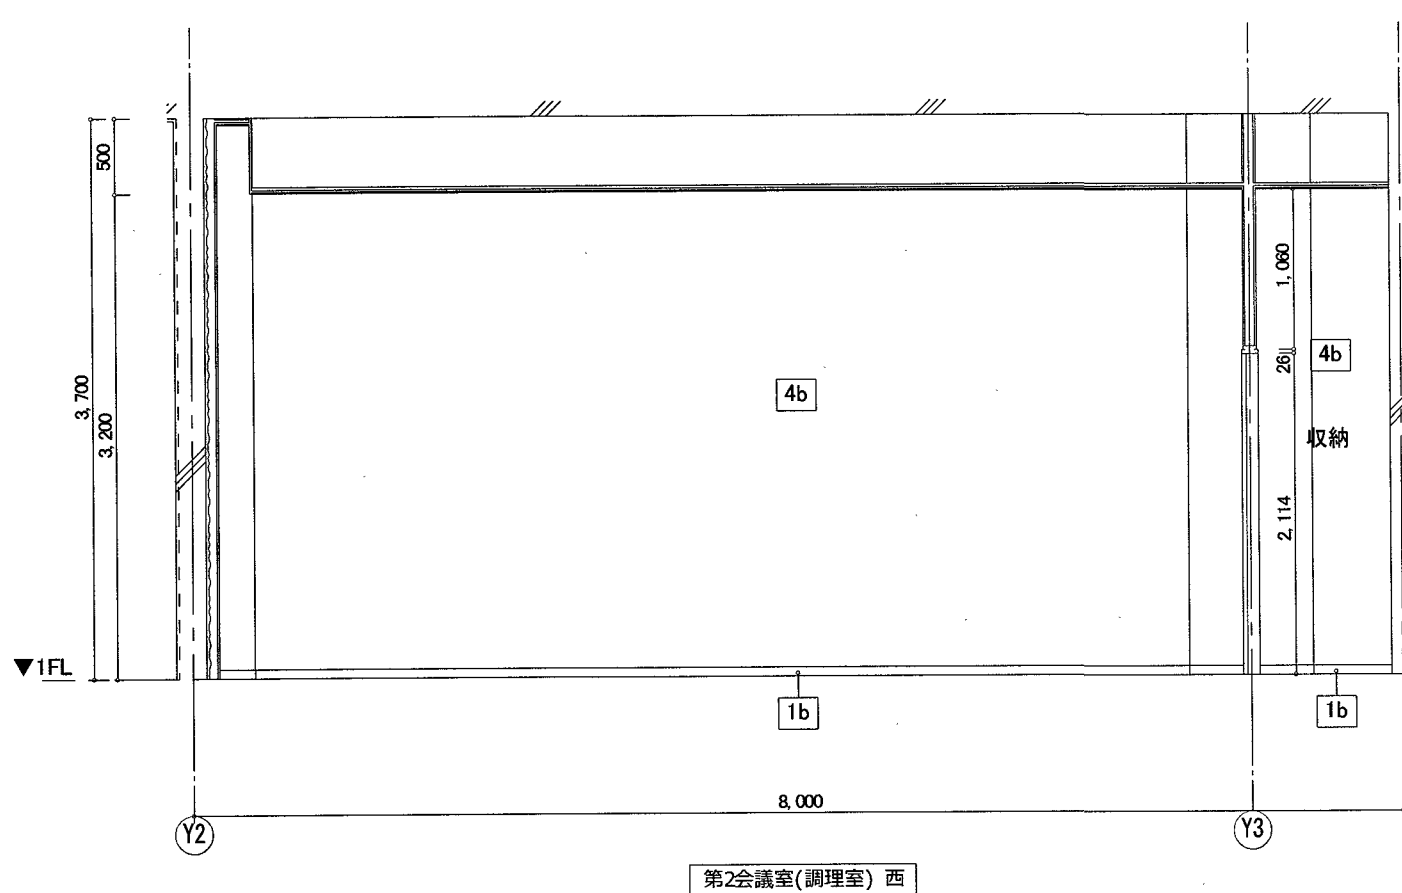
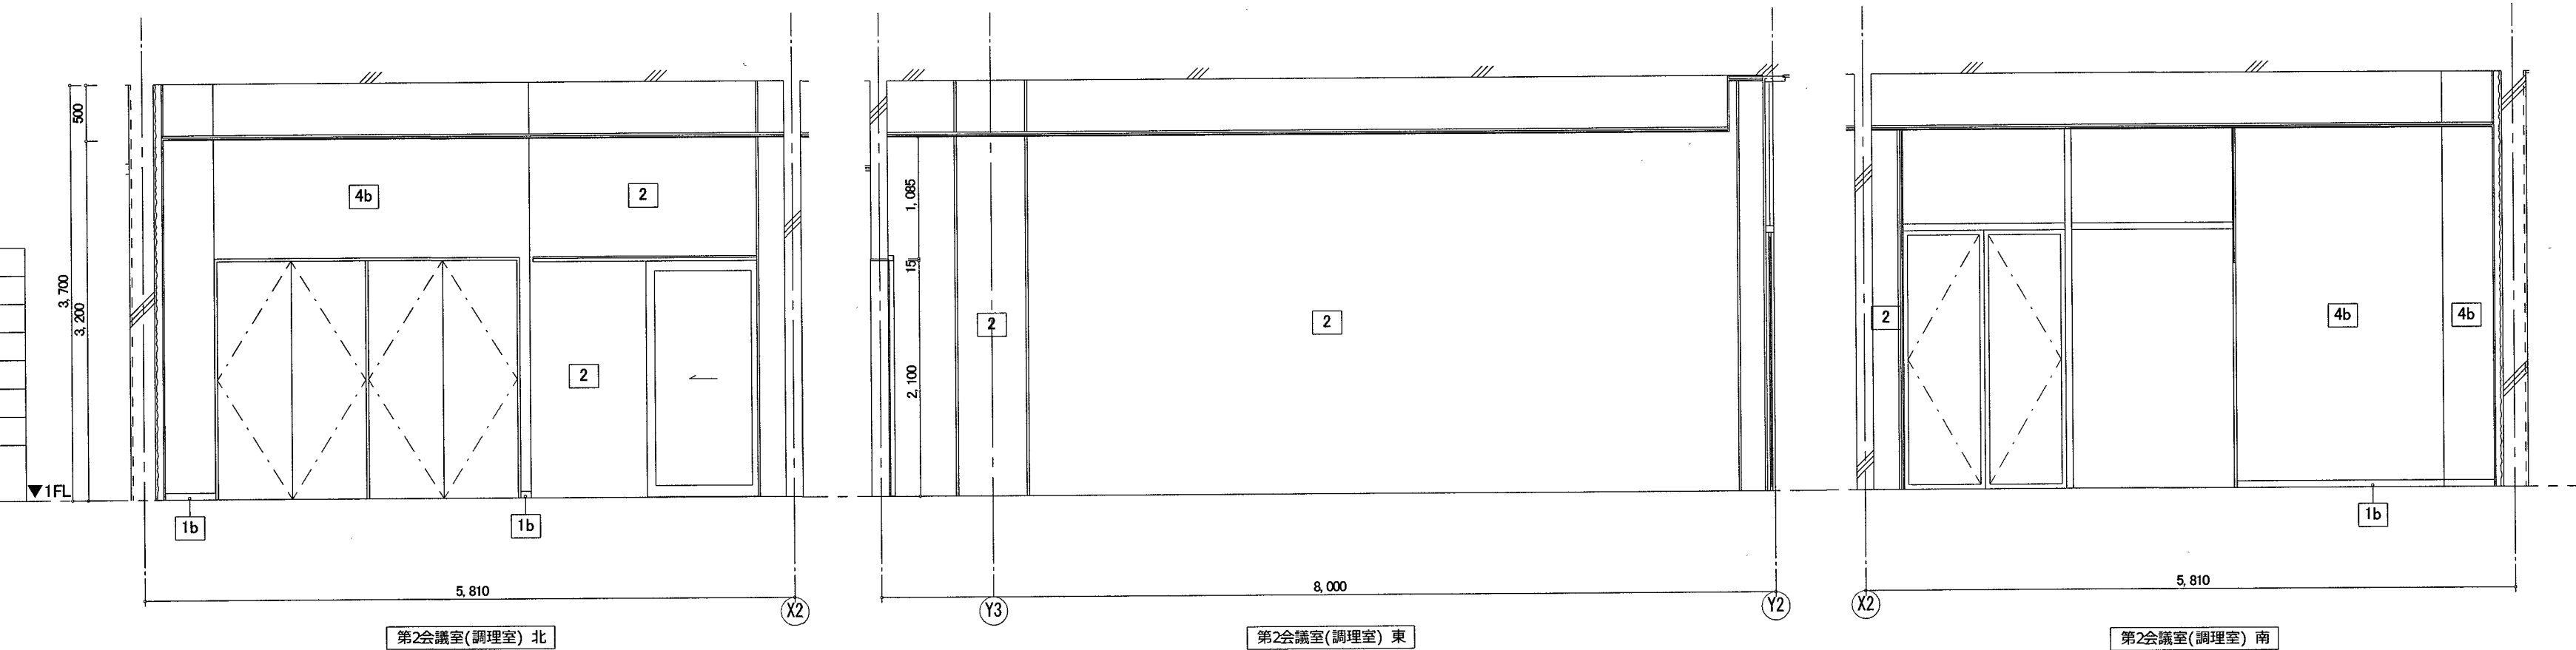
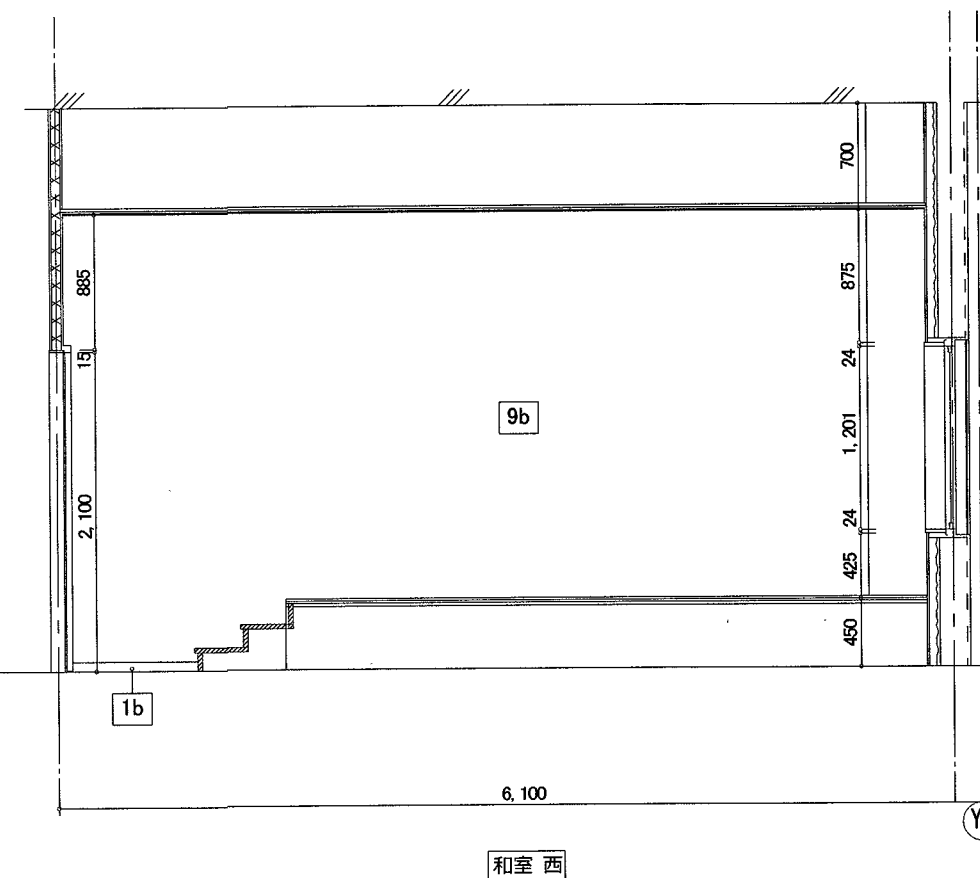
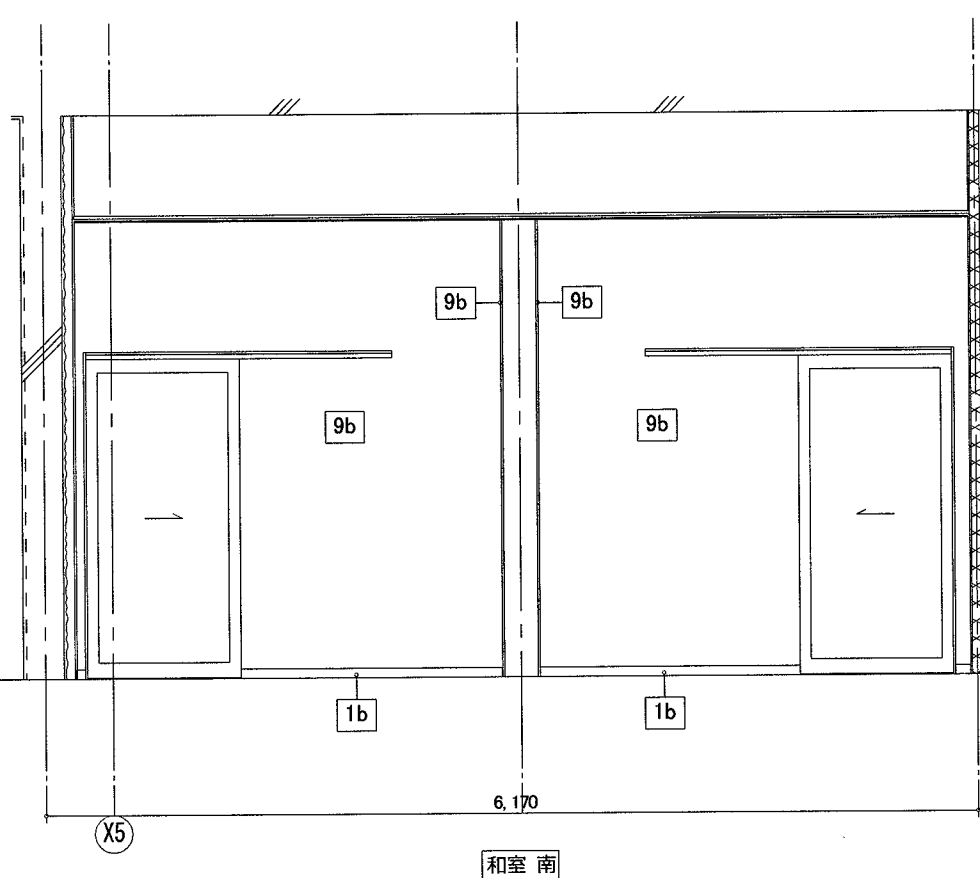


	1FL
	第2会議室（調理室）
床	ビニル床シート t2.0
巾木	ビニル巾木 h=60
壁	C打ち放し：EP
天井	DR t9.0
内装制限	不
備考	調理台

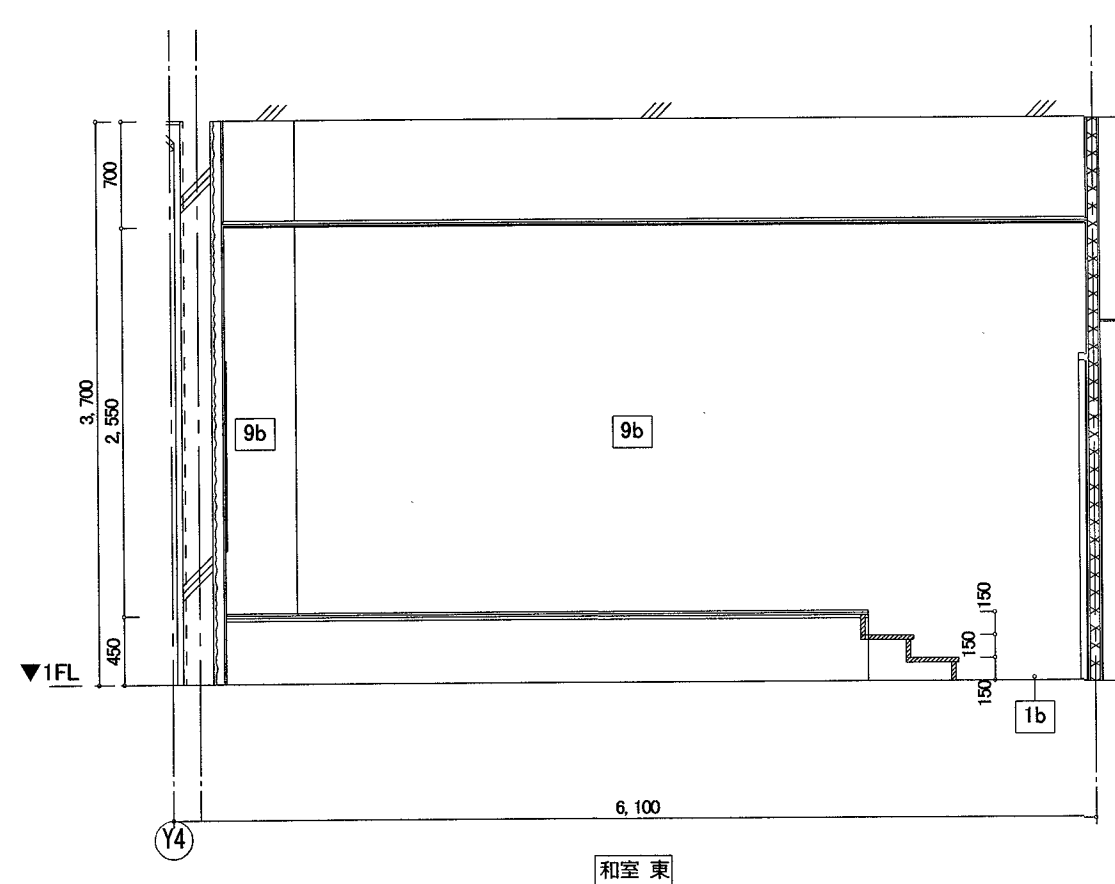

	1FL
	和室
床	畳敷き：なら複合フローリング
巾木	ビニル巾木 h=60
壁	珪藻土塗
天井	DR t9.0
内装制限	不
備考	雑巾摺 杉15×6

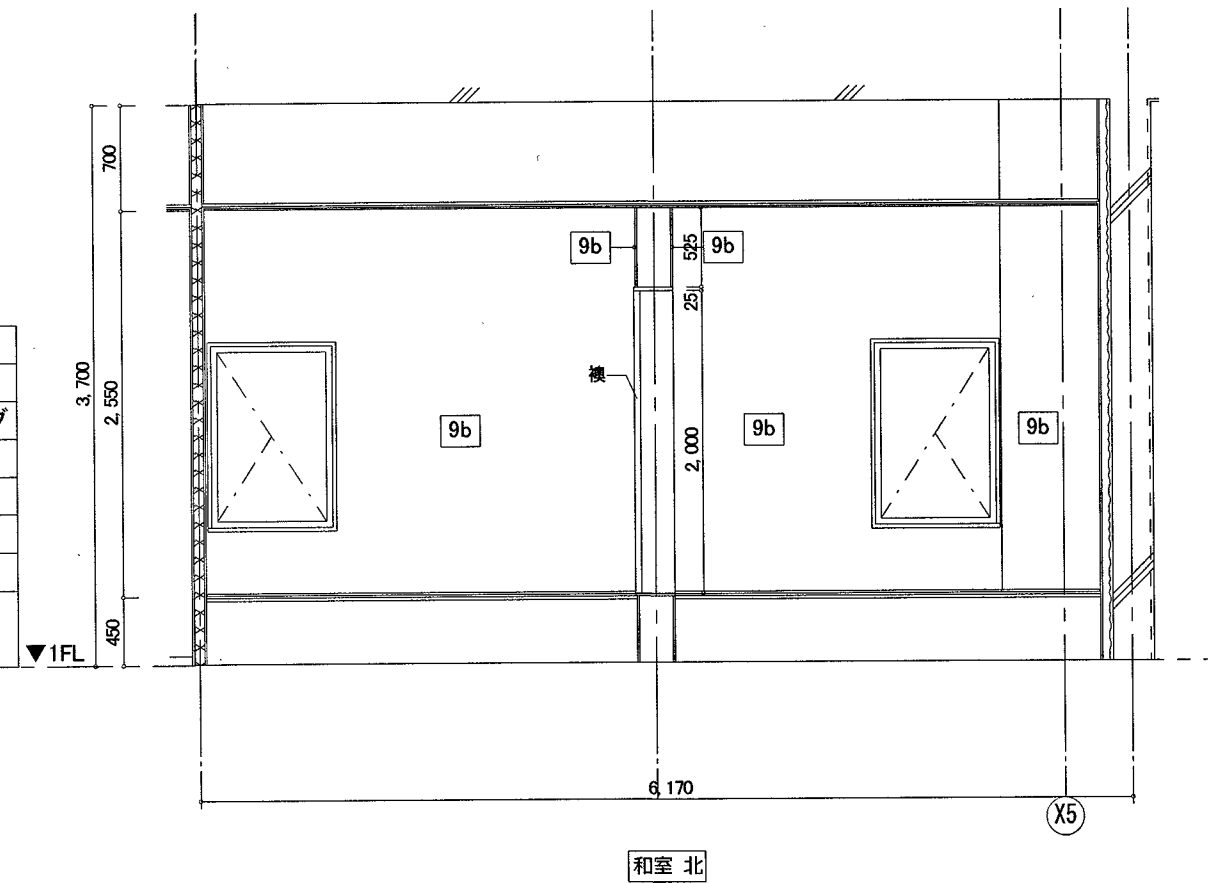

記号	仕上
1	ビニル巾木 H=60
2	コンクリート 打放し
3	コンクリート打放し (杉本実型枠)
4	EP
5	FK-D
6	シナ合板 t=5.5素地
7	木毛セメント板(不燃)t=15.0
8	磁器質タイル張り
9	珪藻土塗り

記号	下地
a	コンクリート 下地
b	CB-R t=12.5
c	断熱ボード+ラワン合板 t=9.0
d	ラワン合板 t=9.0
e	CB-R t=12.5+12.5



係	係長	課長補佐	課長
江口	大下	吉田	松本

建築工房

1-1-15 SHINAKI
K00H CITY 780-0911 JAPAN
PHONE 088-824-0177
FAX 088-824-0216

(仮称)春野文化公民館建設工事





PLANNING NO. DATE DRAWING BY CHECKED BY

展開図1-2





SCALE [A2]
A3は70%縮小
S= 1:50

意匠
A-41

	1FL
	創作室
床	RC金ゴ 押え; 表面強化材
巾木	ビニル巾木 h=60
壁	FK-D t=6 ; EP
天井	DR t=9.0
内装制限	不
備考	SUS流し台, 制作流し台, 面台

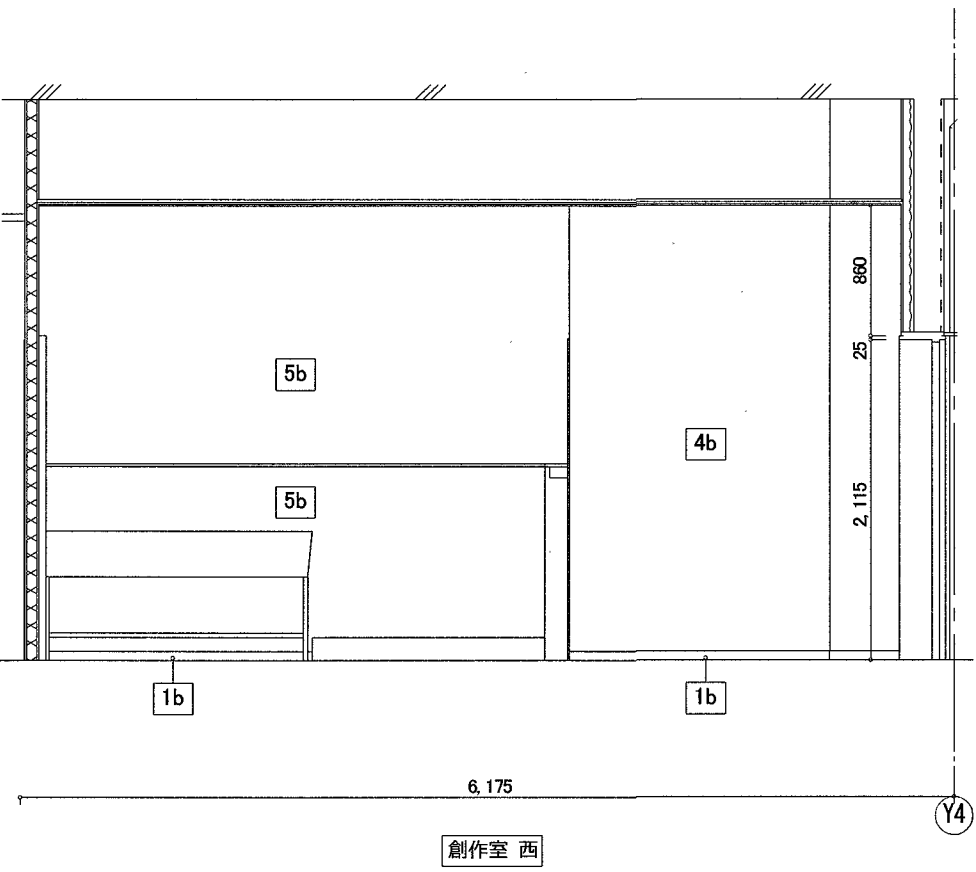
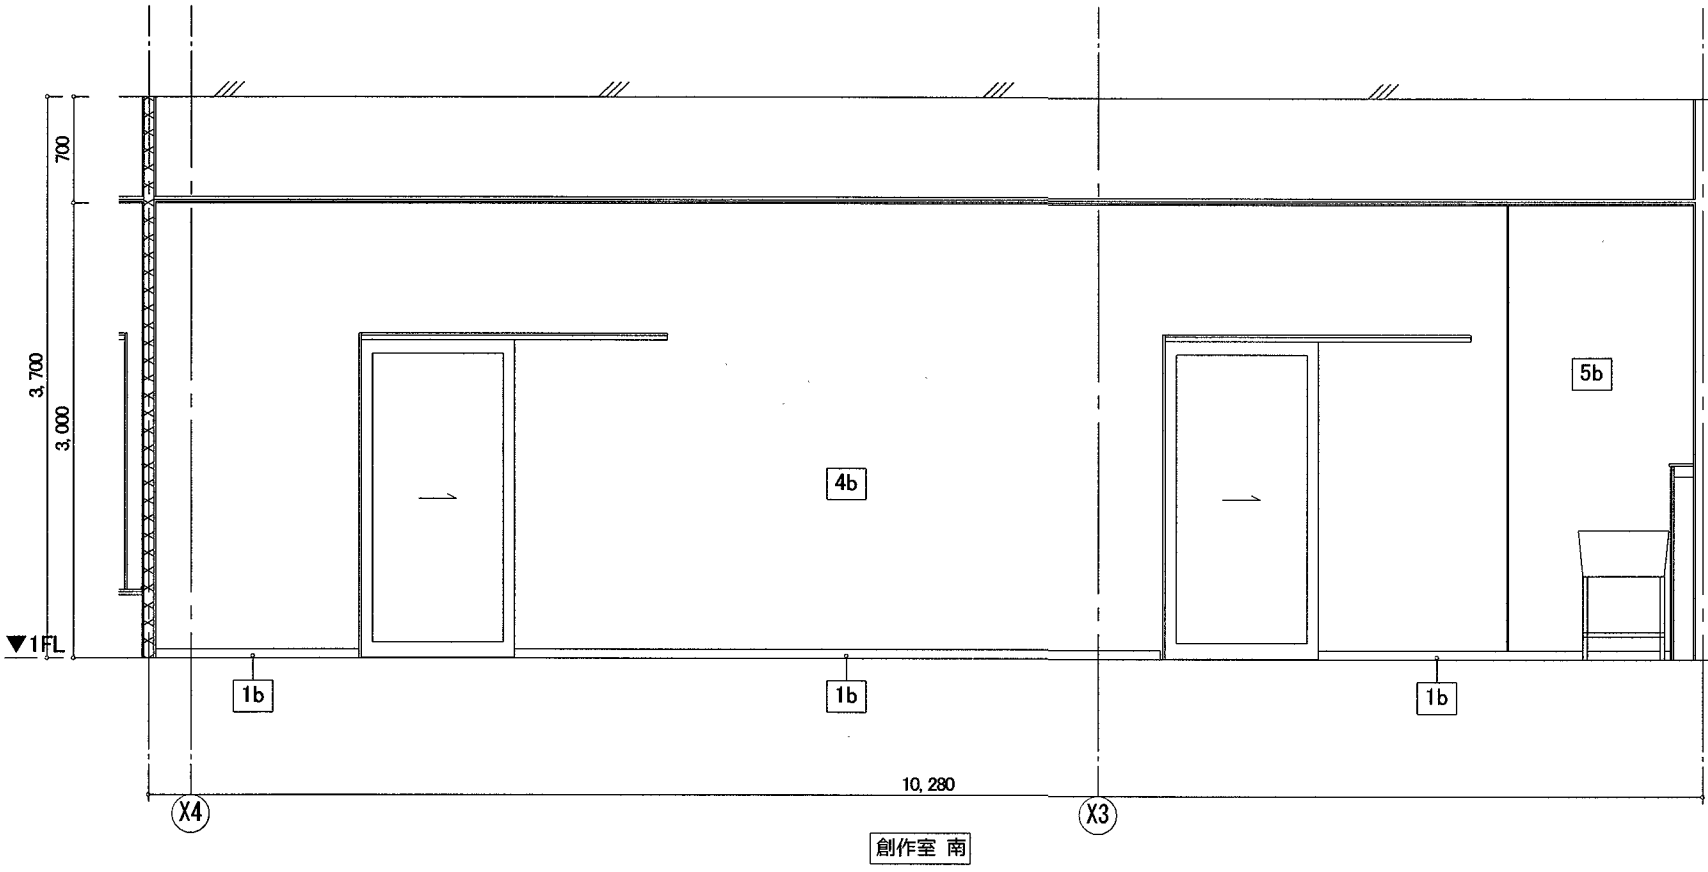
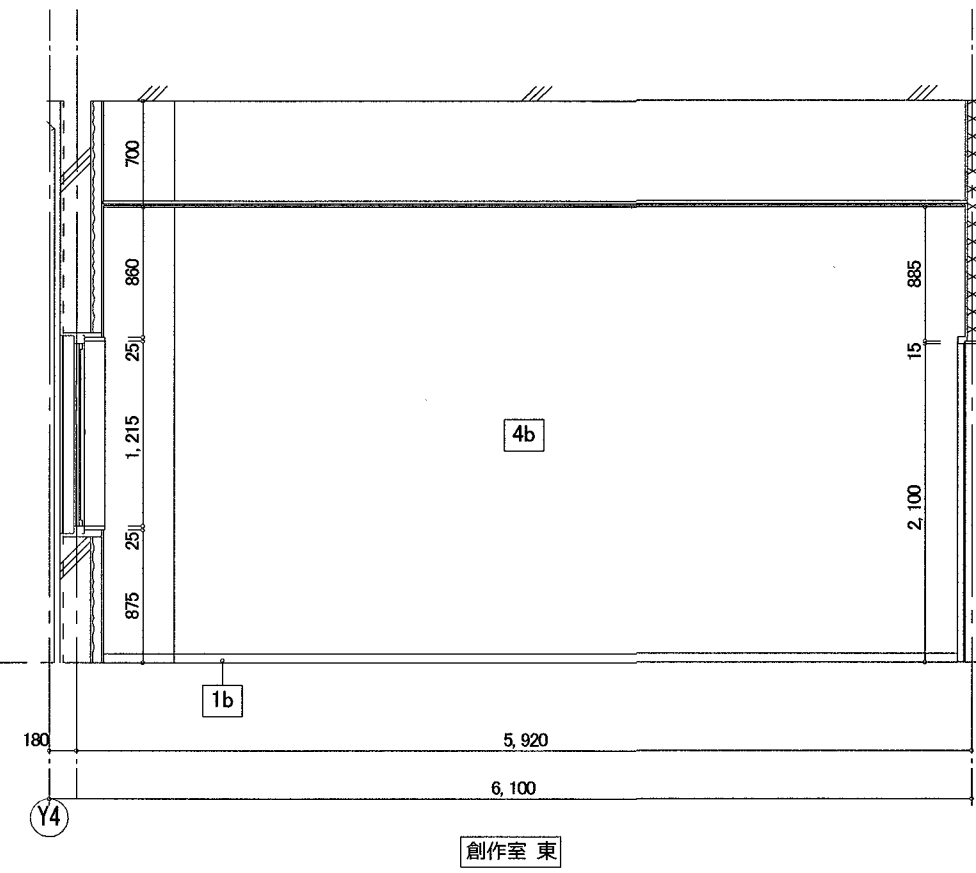
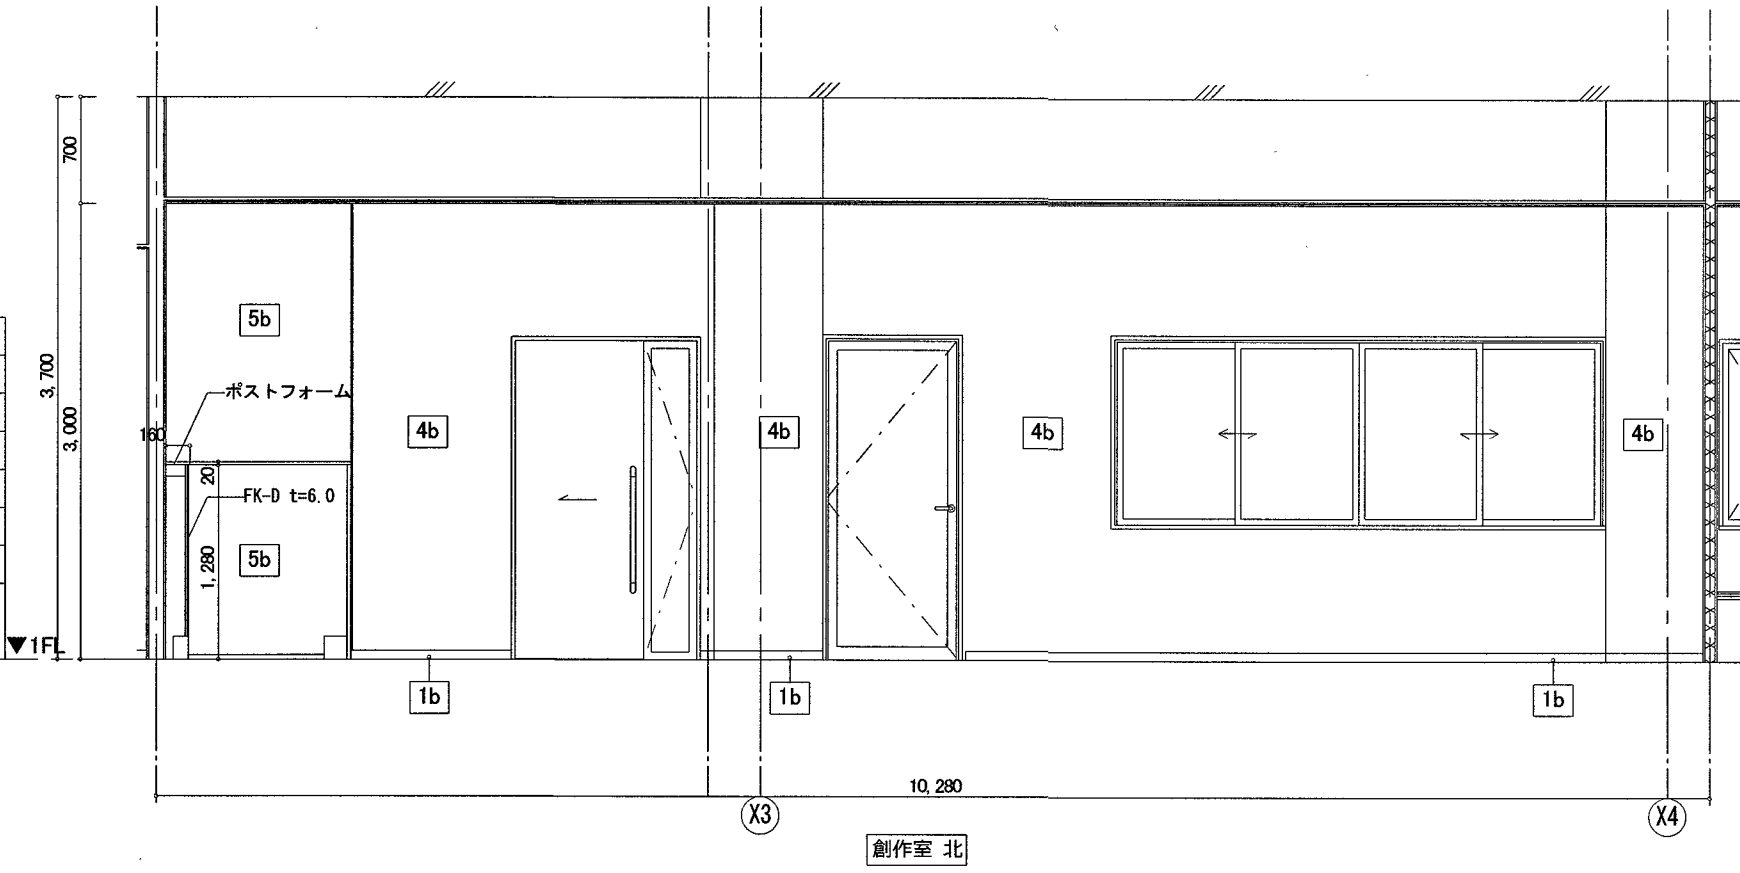


	1FL
	陶芸窯室
床	RC金ゴ 押え; 表面強化材
巾木	ビニル巾木 h=60
壁	EP
天井	DR t=9.0
内装制限	不
備考	

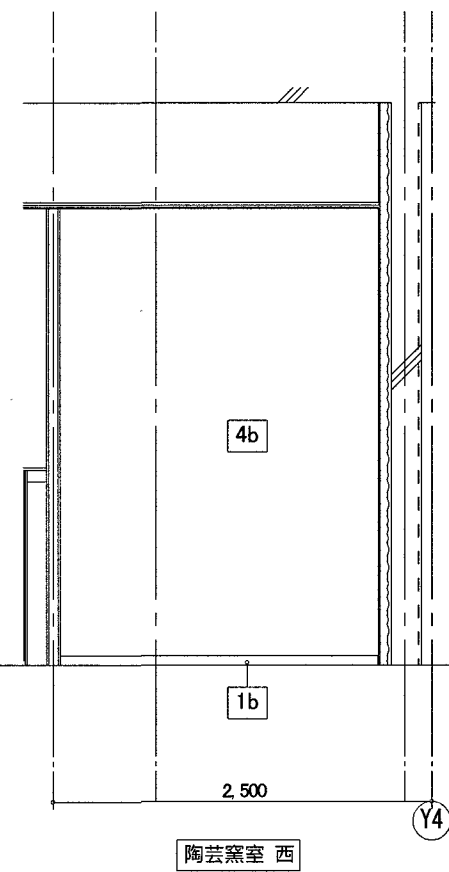
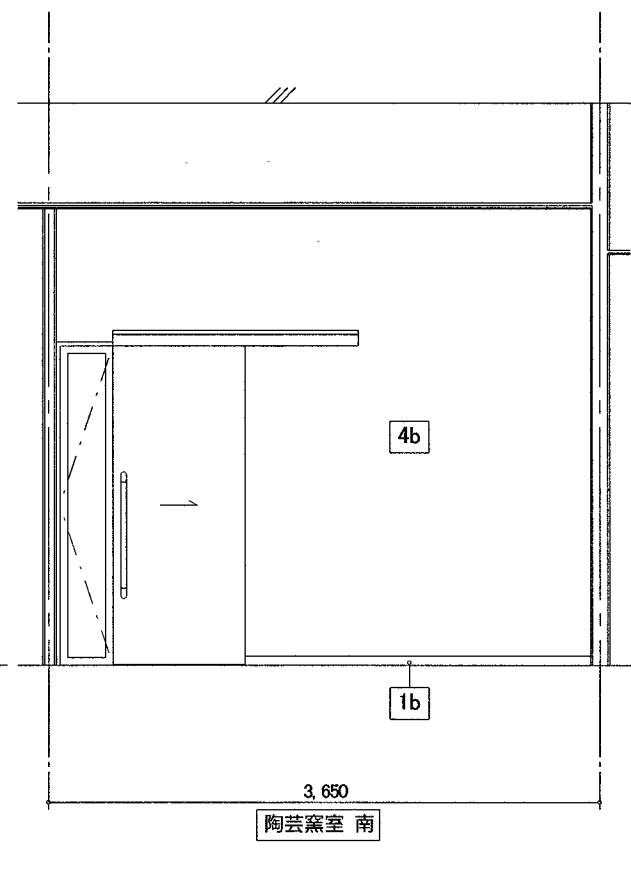
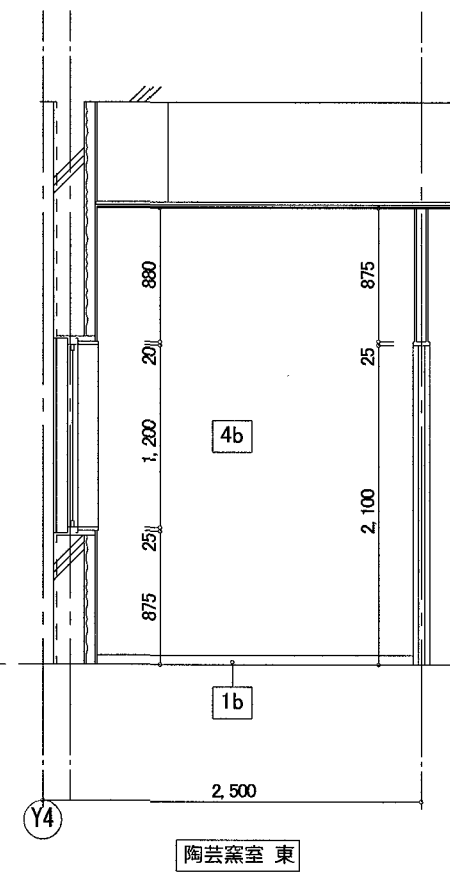
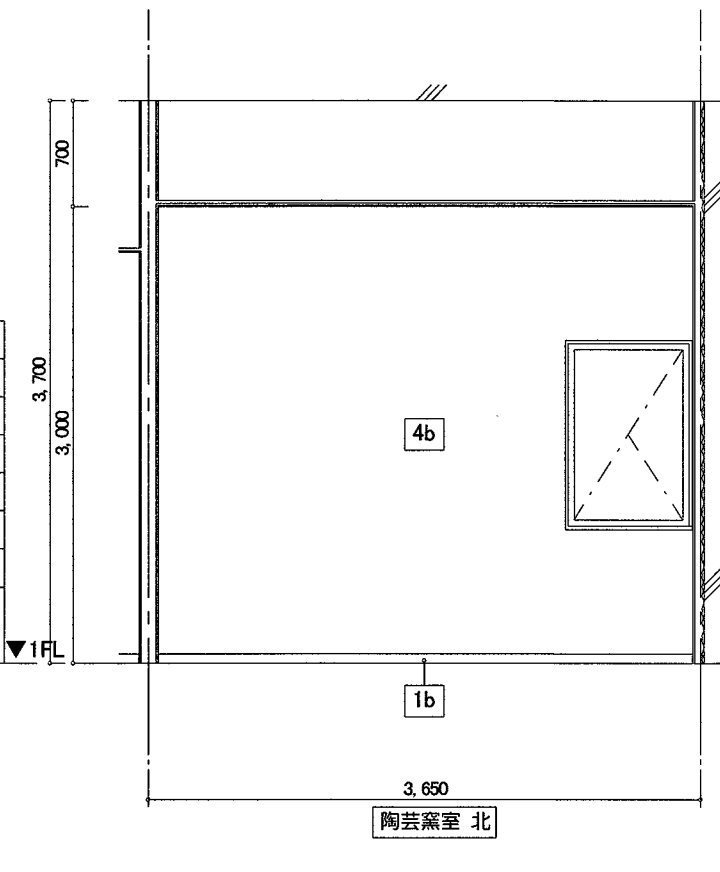


記号	仕上
1	ビニル巾木 H=60
2	コンクリート 打放し
3	コンクリート打放し (杉本実型枠)
4	EP
5	FK-D
6	シナ合板 t=5.5素地
7	木毛セメント板(不燃)t=15.0
8	磁器質タイル張り
9	珪藻土塗り
記号	下地
a	コンクリート 下地
b	GB-R t=12.5
c	断熱ボード+ラワン合板 t=9.0
d	ラワン合板 t=9.0
e	GB-R t=12.5+12.5





	1FL
	倉庫 1-1
床	RC金ゴ 押え; 表面強化材
巾木	ビニル巾木 h=60
壁	EP
天井	GB-NC t9.5(不燃)
内装制限	不
備考	

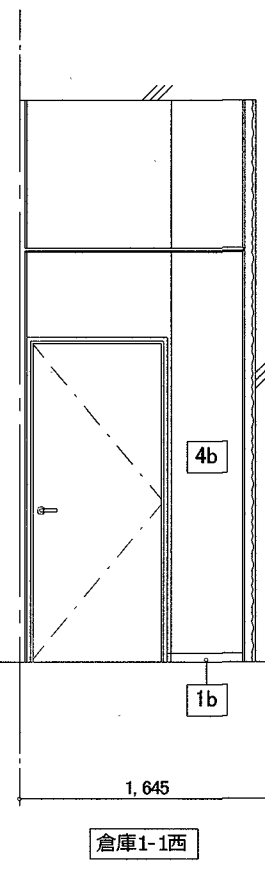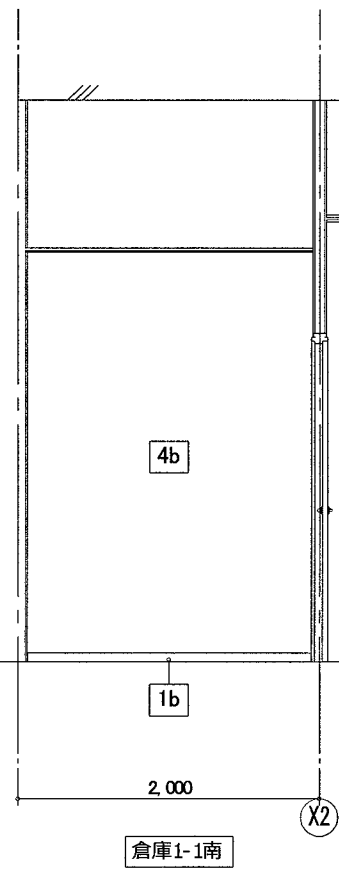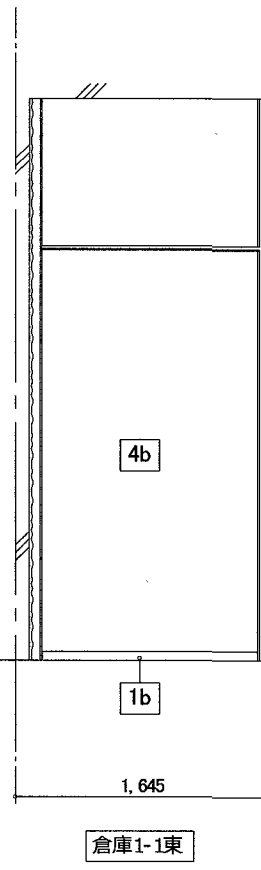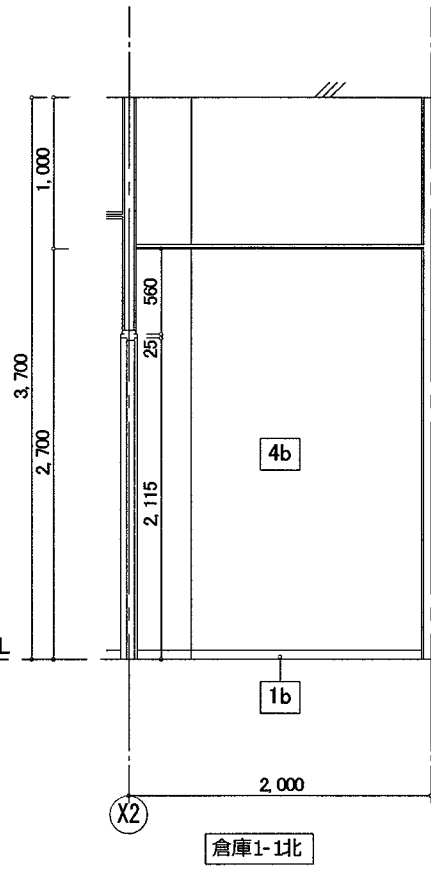


	1FL
	倉庫 1-2
床	RC金ゴ 押え; 表面強化材
巾木	ビニル巾木 h=60
壁	EP
天井	GB-NC t9.5(不燃)
内装制限	不
備考	

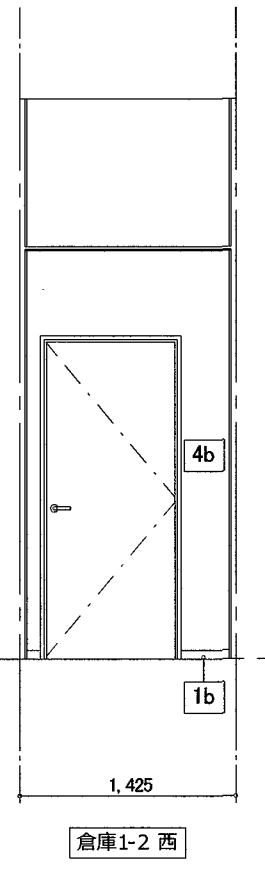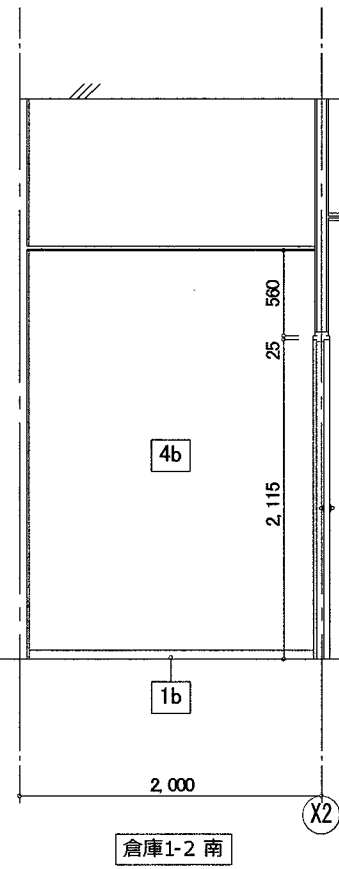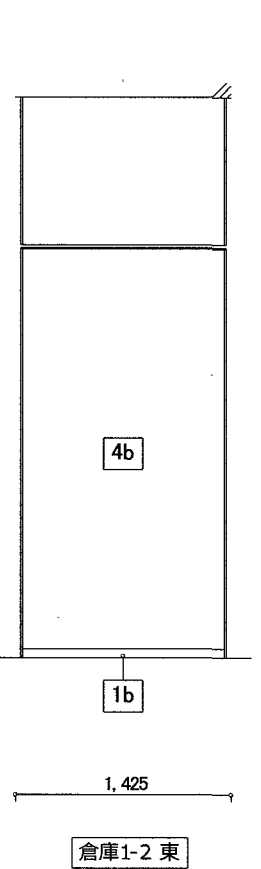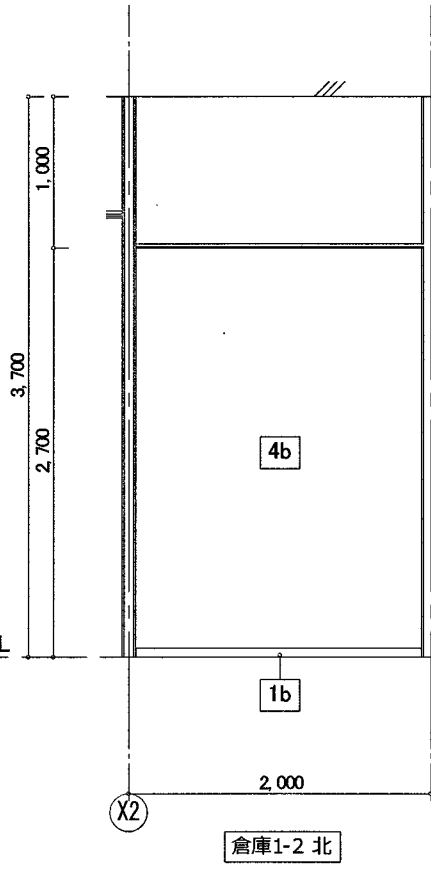

	1FL
	倉庫 1-3
床	RC金ゴ 押え; 表面強化材
巾木	ビニル巾木 h=60
壁	EP
天井	GB-NC t9.5(不燃)
内装制限	不
備考	

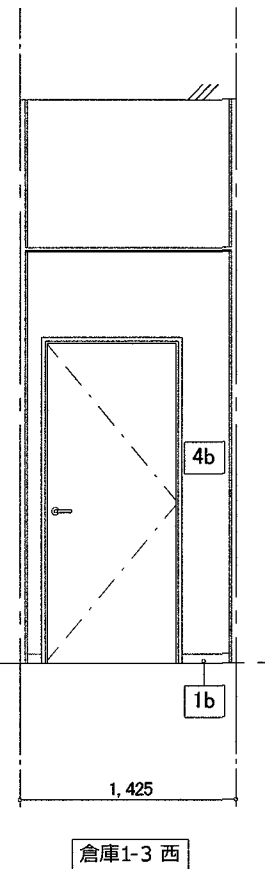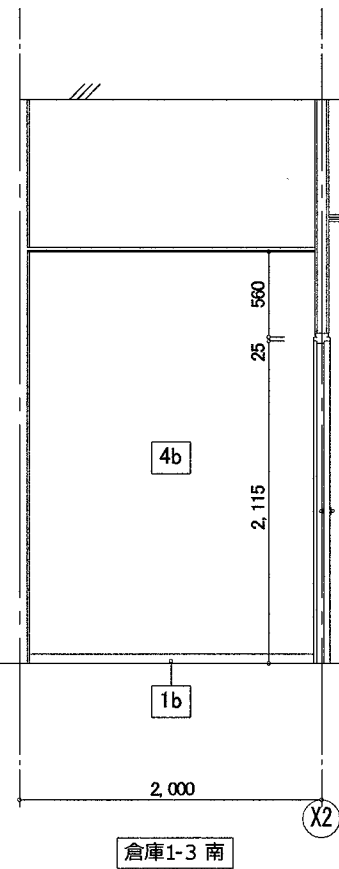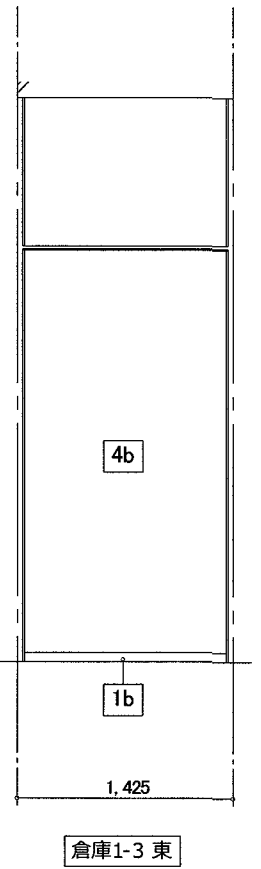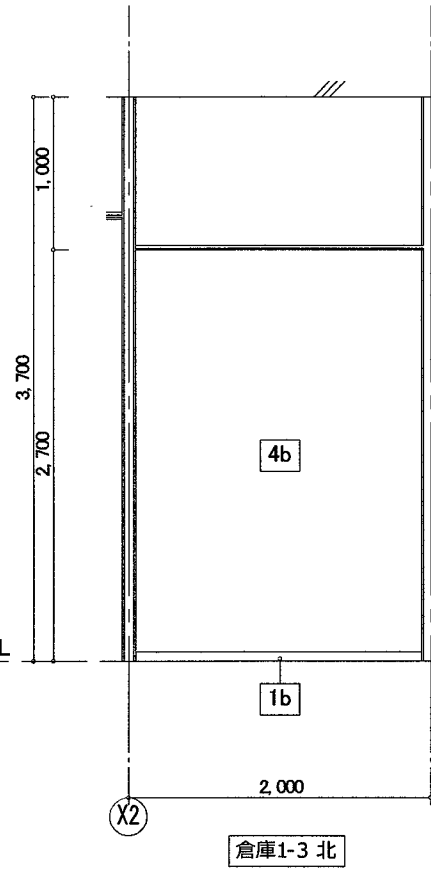

記号	仕上
1	ビニル巾木 H=60
2	コンクリート 打放し
3	コンクリート打放し(杉本実型枠)
4	EP
5	FK-D
6	シナ合板 t=5.5素地
7	木毛セメント板(不燃)t=15.0
8	磁器質タイル張り
9	珪藻土塗り
記号	下地
a	コンクリート 下地
b	GB-R t=12.5
c	断熱ボード+ラワン合板 t=9.0
d	ラワン合板 t=9.0
e	GB-R t=12.5+12.5

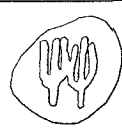

係	係長	課長補佐	課長
江口	大下	雲山	松本

建築工房
SQU ARCHITECTURAL FACTORY

1-1-15 SHINAGI KI
KODH CITY 780-0911 JAPAN
PHONE 088-624-0177
FAX 088-624-0216


(仮称) 春野文化公民館建設工事
PLANNING NO. DATE DRAWING BY CHECKED BY

展開図1-4


SCALE [A2]
A3は70%縮小
S= 1:50

意匠
A-43


	1FL
	倉庫 1-4
床	RC金ゴ 押え; 表面強化材
巾木	ビニル巾木 h=60
壁	EP
天井	GB-NC t9.5(不燃)
内装制限	不
備考	

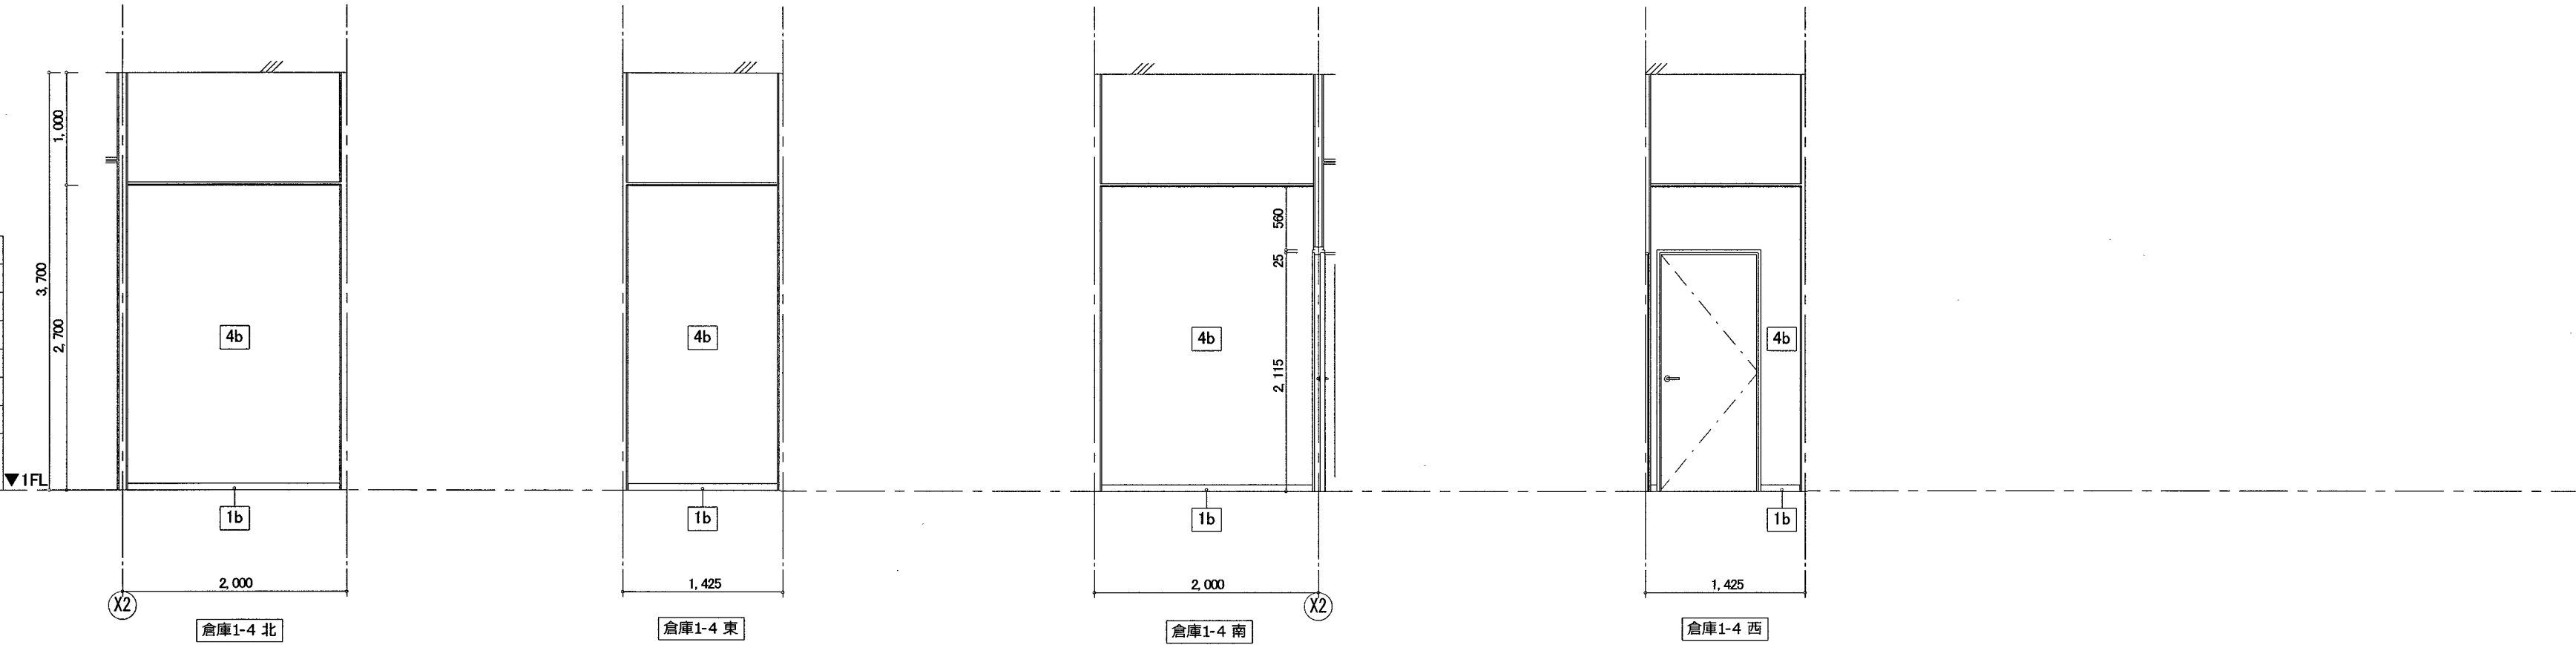

	1FL
	FVCI
床	ビニル床シート t2.0*
巾木	ビニル巾木 h=60
壁	FK-D t=6; EP
天井	EP
内装制限	不
備考	鏡, 面台

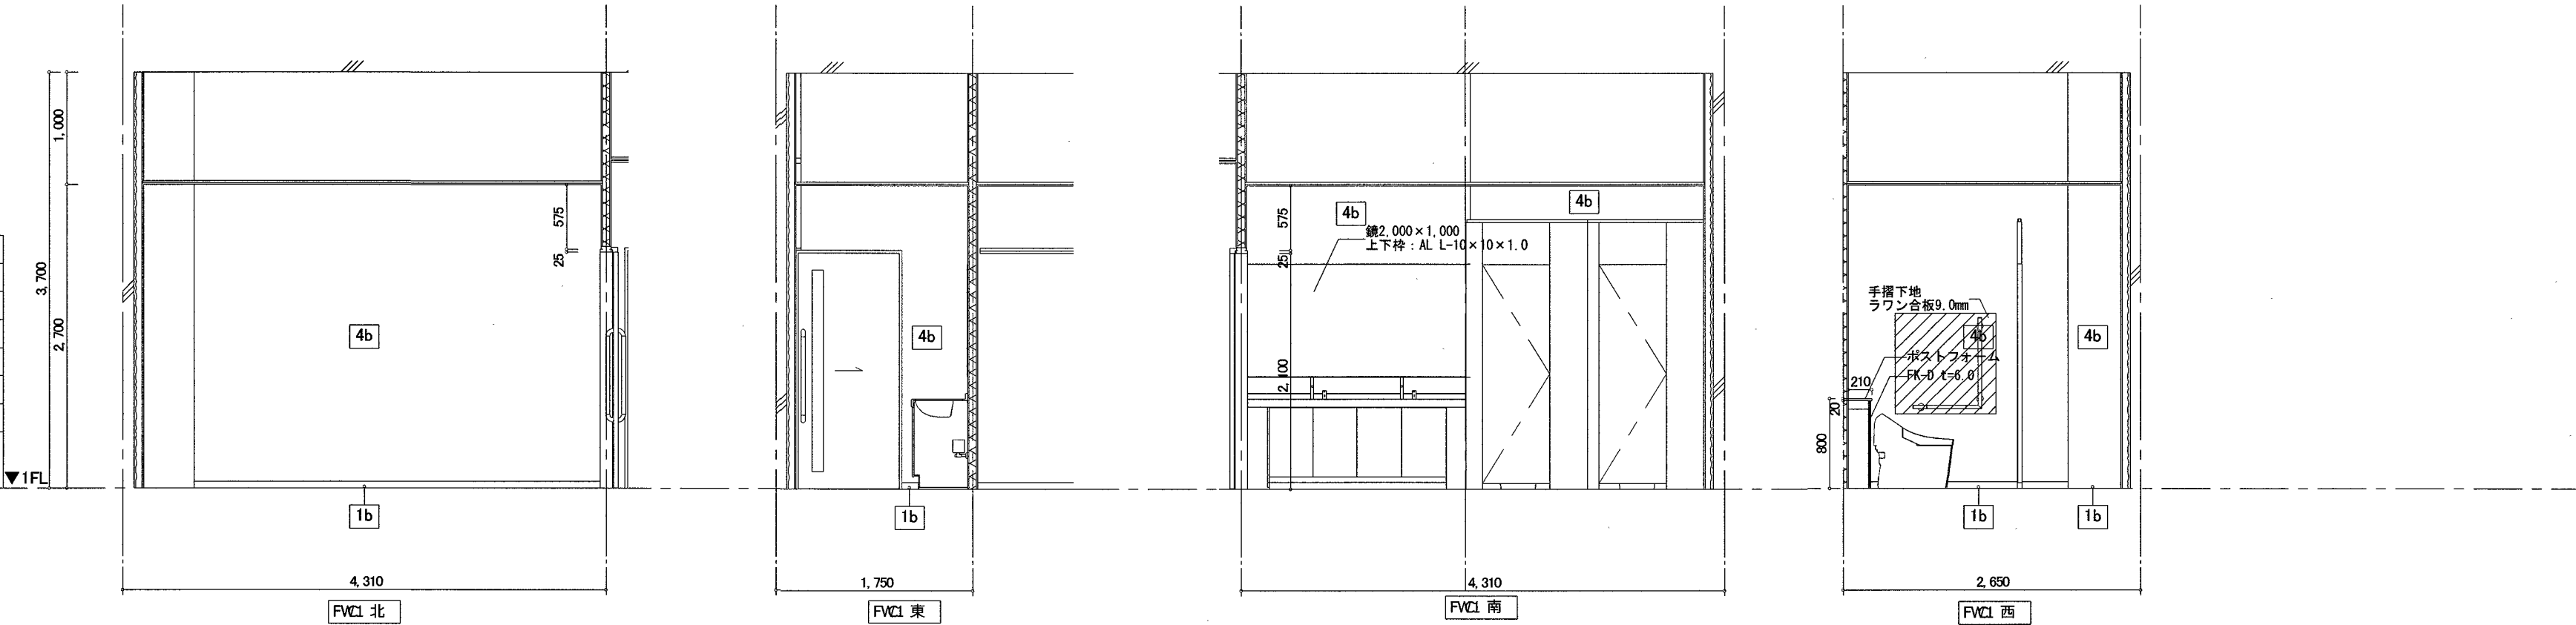

	1FL
	MVCI
床	ビニル床シート t2.0*
巾木	ビニル巾木 h=60
壁	FK-D t=6; EP
天井	EP
内装制限	不
備考	鏡, 面台, 汚垂石

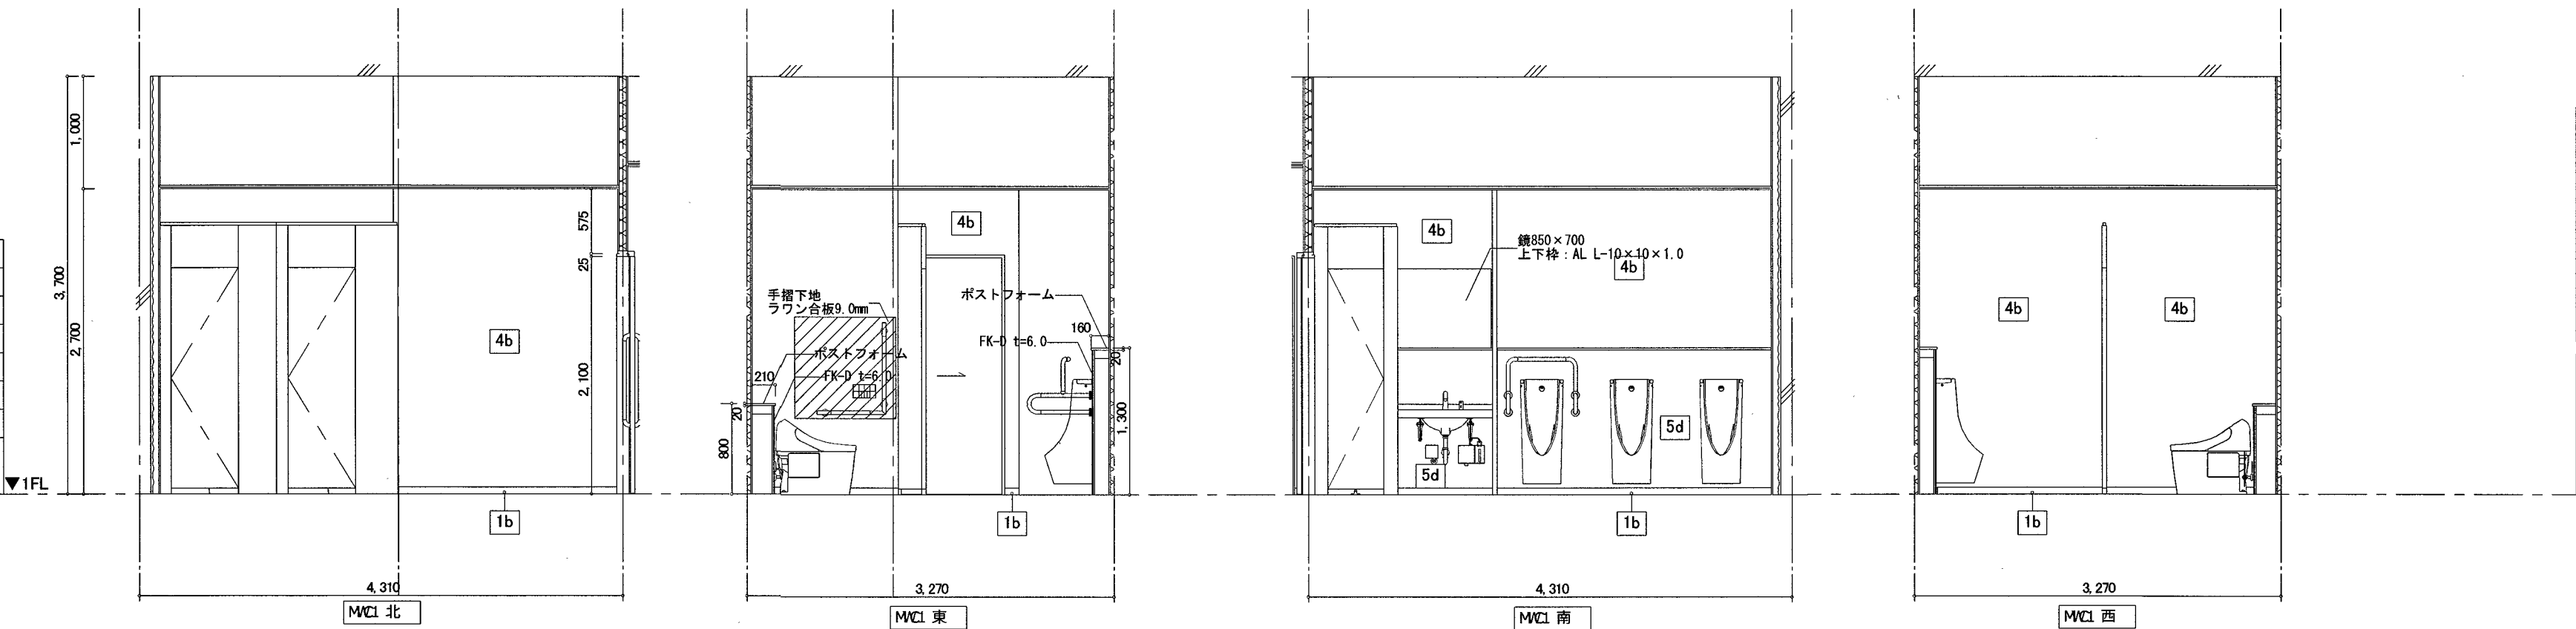

記号	仕上
1	ビニル巾木 H=60
2	コンクリート 打放し
3	コンクリート打放し(杉本実型枠)
4	EP
5	FK-D
6	シナ合板 t=5.5素地
7	木毛セメント板(不燃)t=15.0
8	磁器質タイル張り
9	珪藻土塗り

記号	下地
a	コンクリート 下地
b	GB-R t=12.5
c	断熱ボード+ラワン合板 t=9.0
d	ラワン合板 t=9.0
e	GB-R t=12.5+12.5



係	係長	課長補佐	課長
江口	大下	西田	松本



1-1-15 SHINAKI
KOHJI Q.T.Y. 780-0911 JAPAN
PHONE 088-824-0177
FAX 088-824-0216

(仮称) 春野文化公民館建設工事


PLANNING NO	DATE	DRAWING BY	CHECKED BY

展開図1-5



SCALE [A2]
A3は70%縮小
S= 1:50

意匠
A-44

	1FL
	HWC1
床	ビニル床シート t2.0*
巾木	ビニル巾木 h=60
壁	EP
天井	EP
内装制限	不
備考	面台、(鏡)

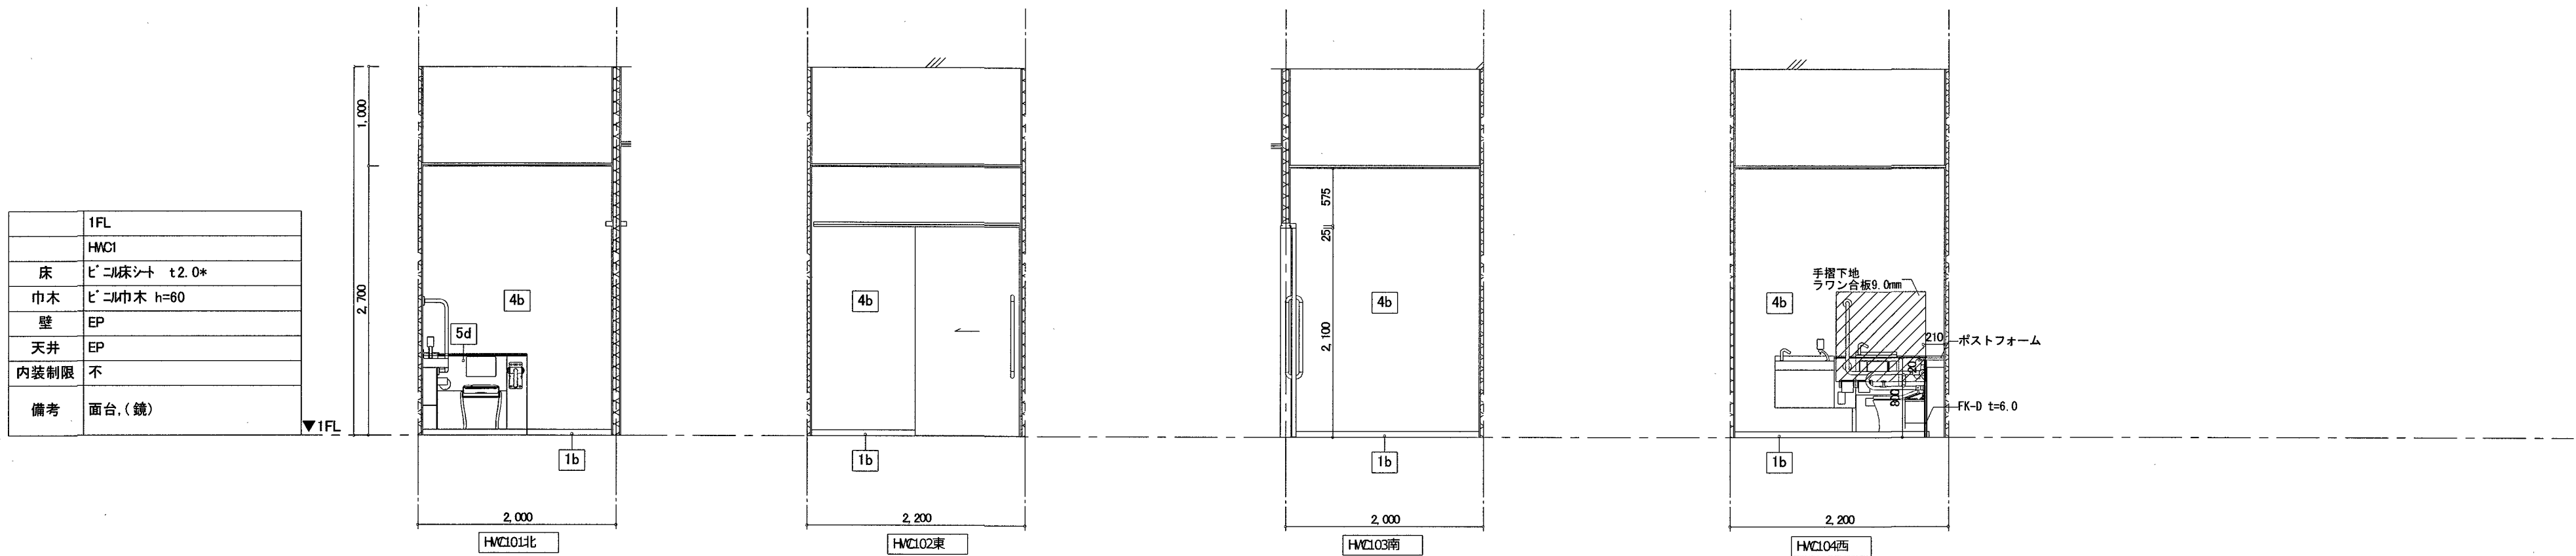




	1FL
	廊下1-1
床	RC金ゴテ押え; 表面強化材
巾木	ビニル巾木 h=60
壁	C打ち放し; EP
天井	C打ち放し; 木毛セメント板(不燃)t15
内装制限	不
備考	ビクチャレル

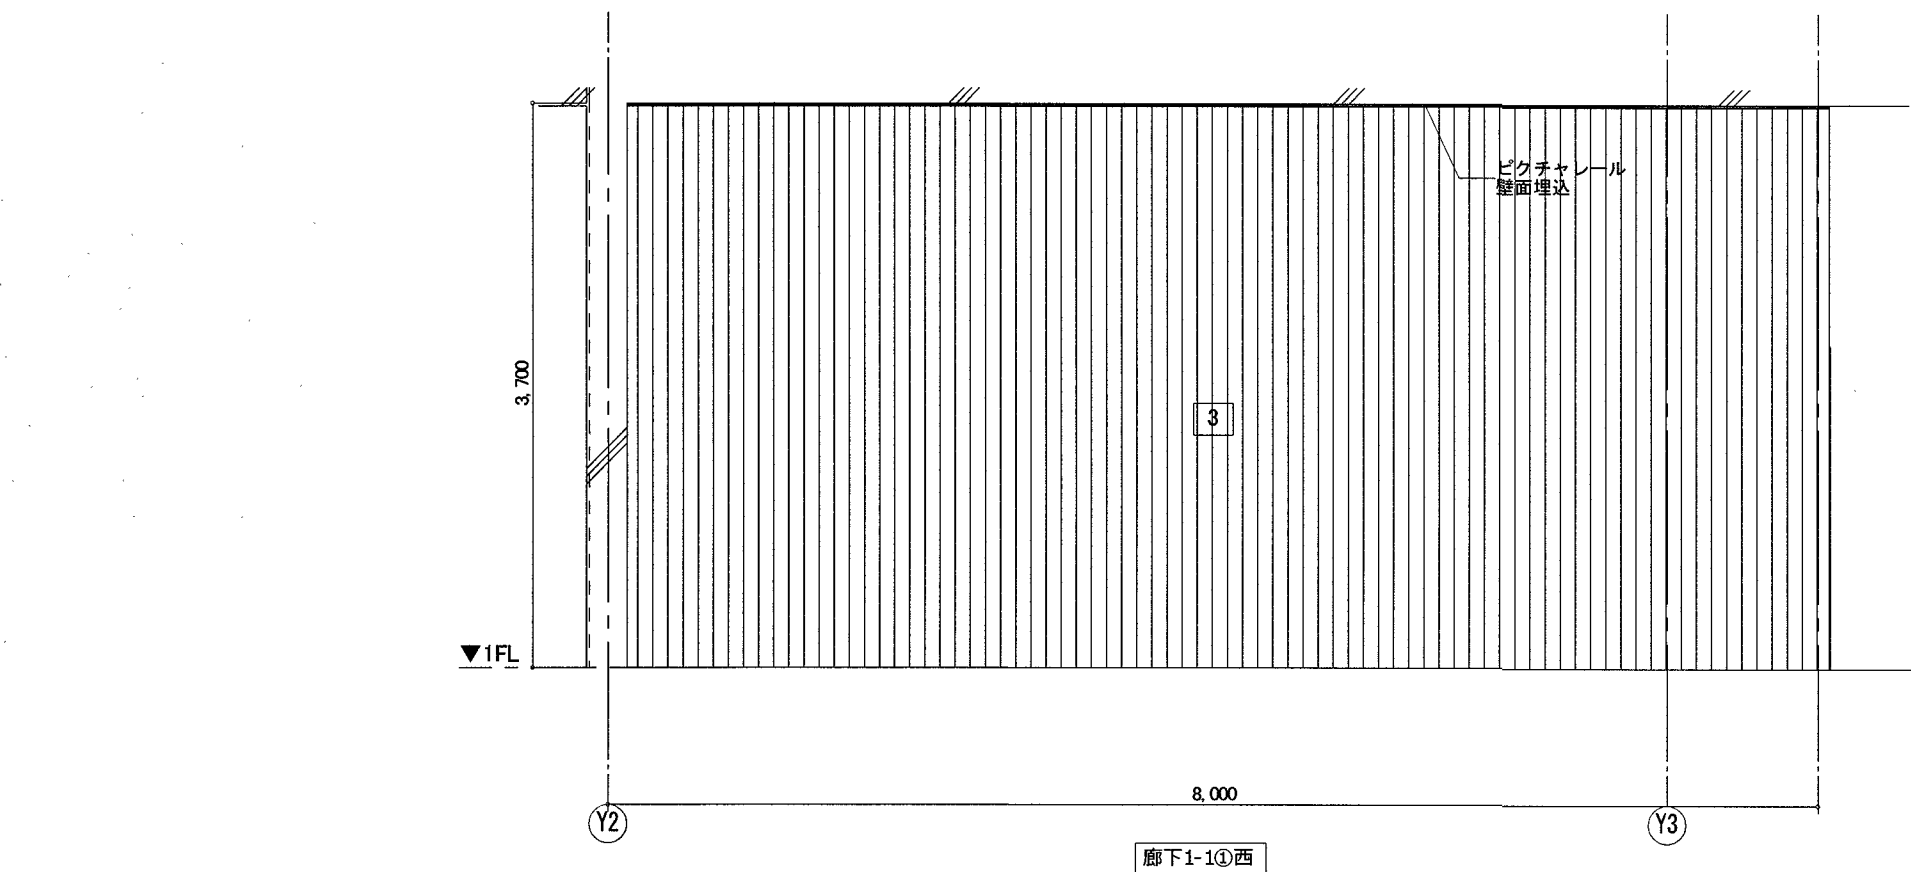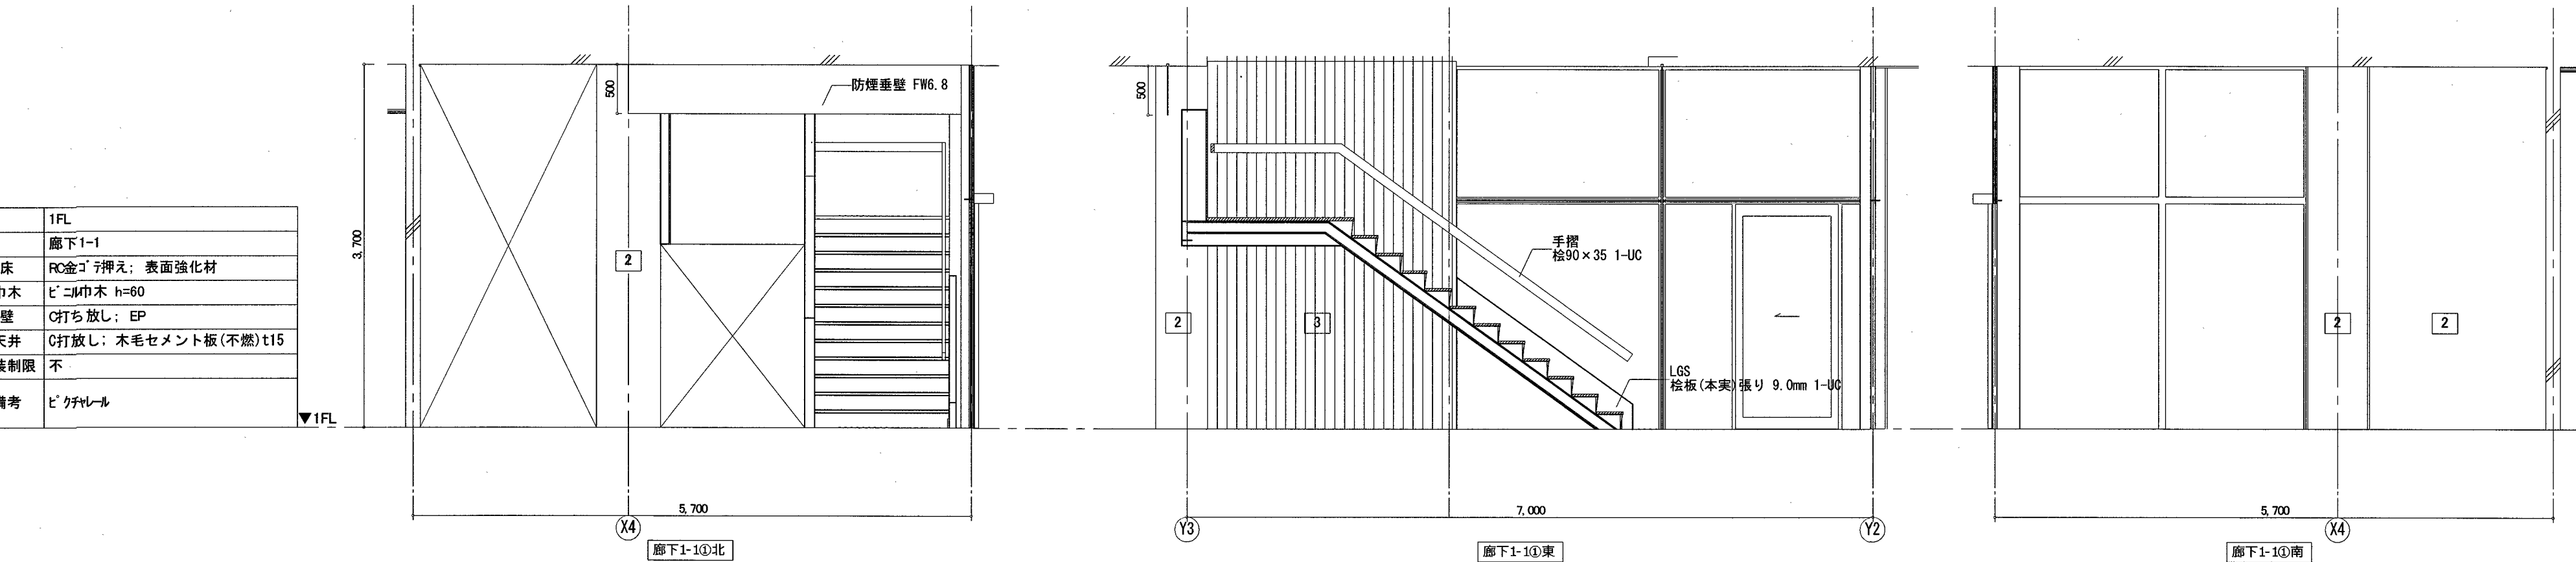

記号	仕上
1	ビニル巾木 H=60
2	コンクリート 打放し
3	コンクリート打放し(杉本実型枠)
4	EP
5	FK-D
6	シナ合板 t=5.5素地
7	木毛セメント板(不燃)t=15.0
8	磁器質タイル張り
9	珪藻土塗り


記号	下地
a	コンクリート 下地
b	GB-R t=12.5
c	断熱ボード+ラワン合板 t=9.0
d	ラワン合板 t=9.0
e	GB-R t=12.5+12.5

	1FL
	廊下1-1
床	RC金工押え; 表面強化材
巾木	ビニル巾木 h=60
壁	C打ち放し; EP
天井	C打ち放し; 木毛セメント板(不燃)t15
内装制限	不
備考	ビクチャレル

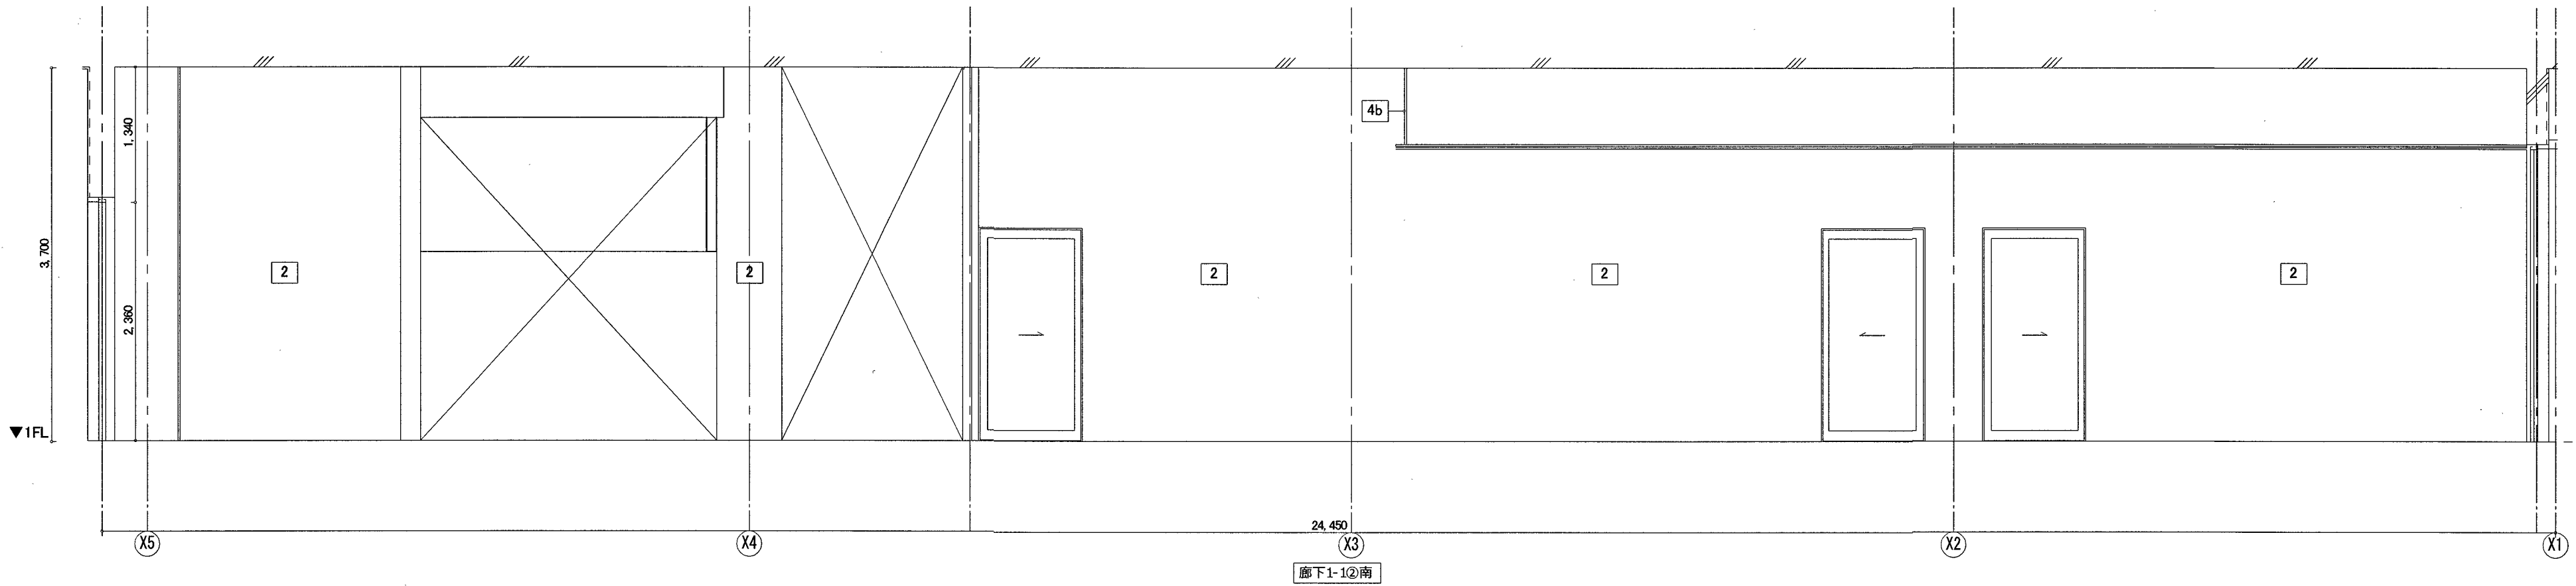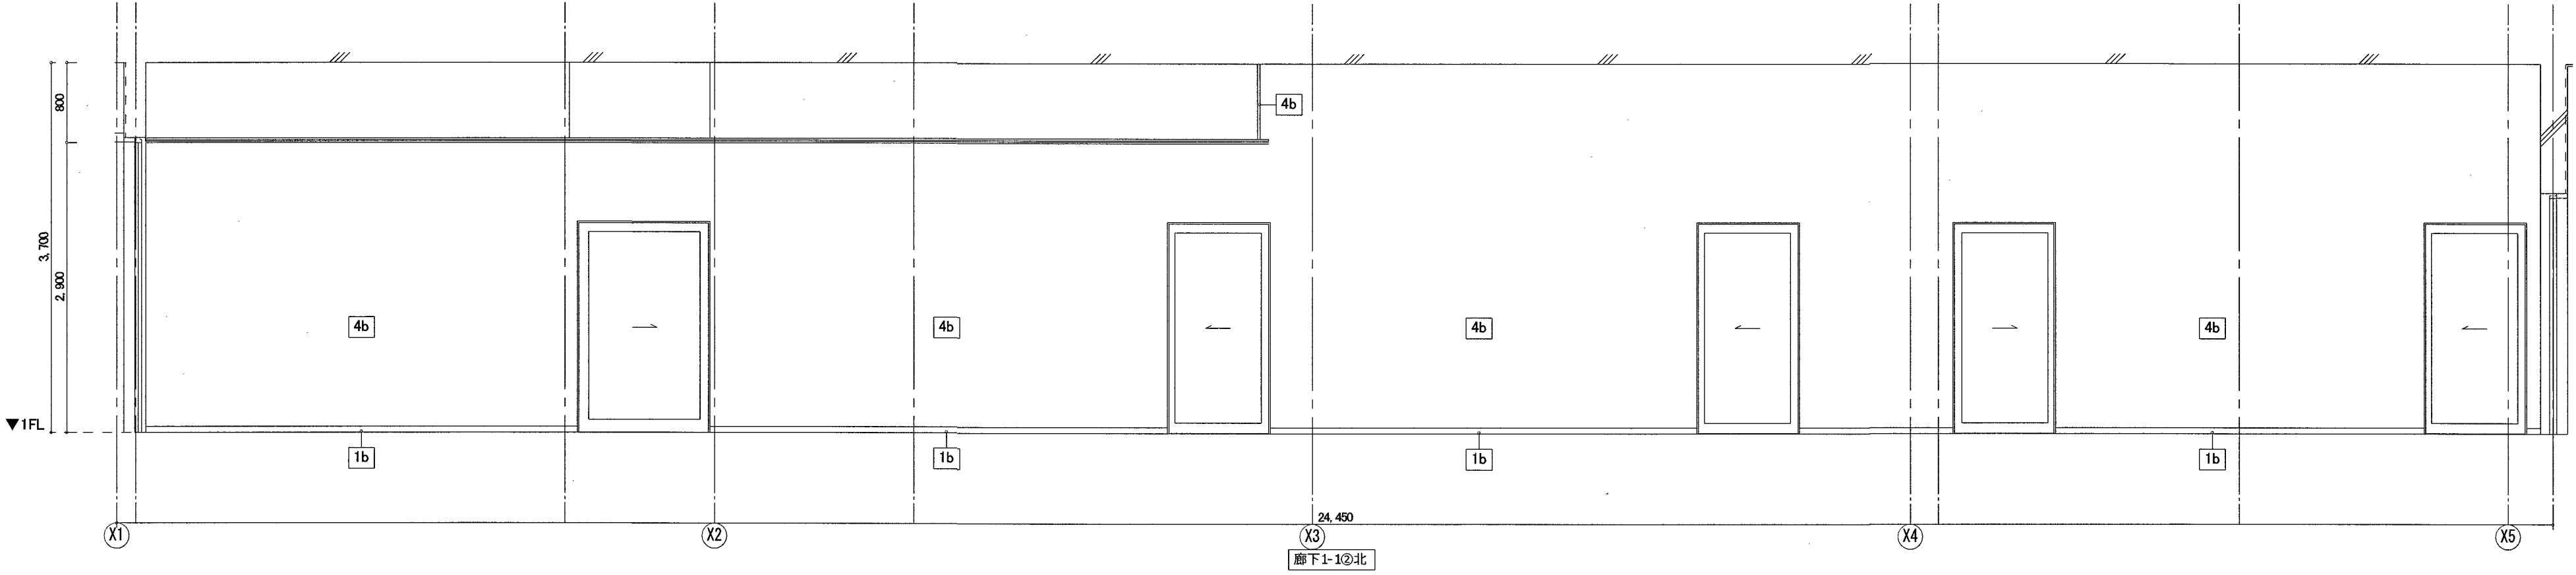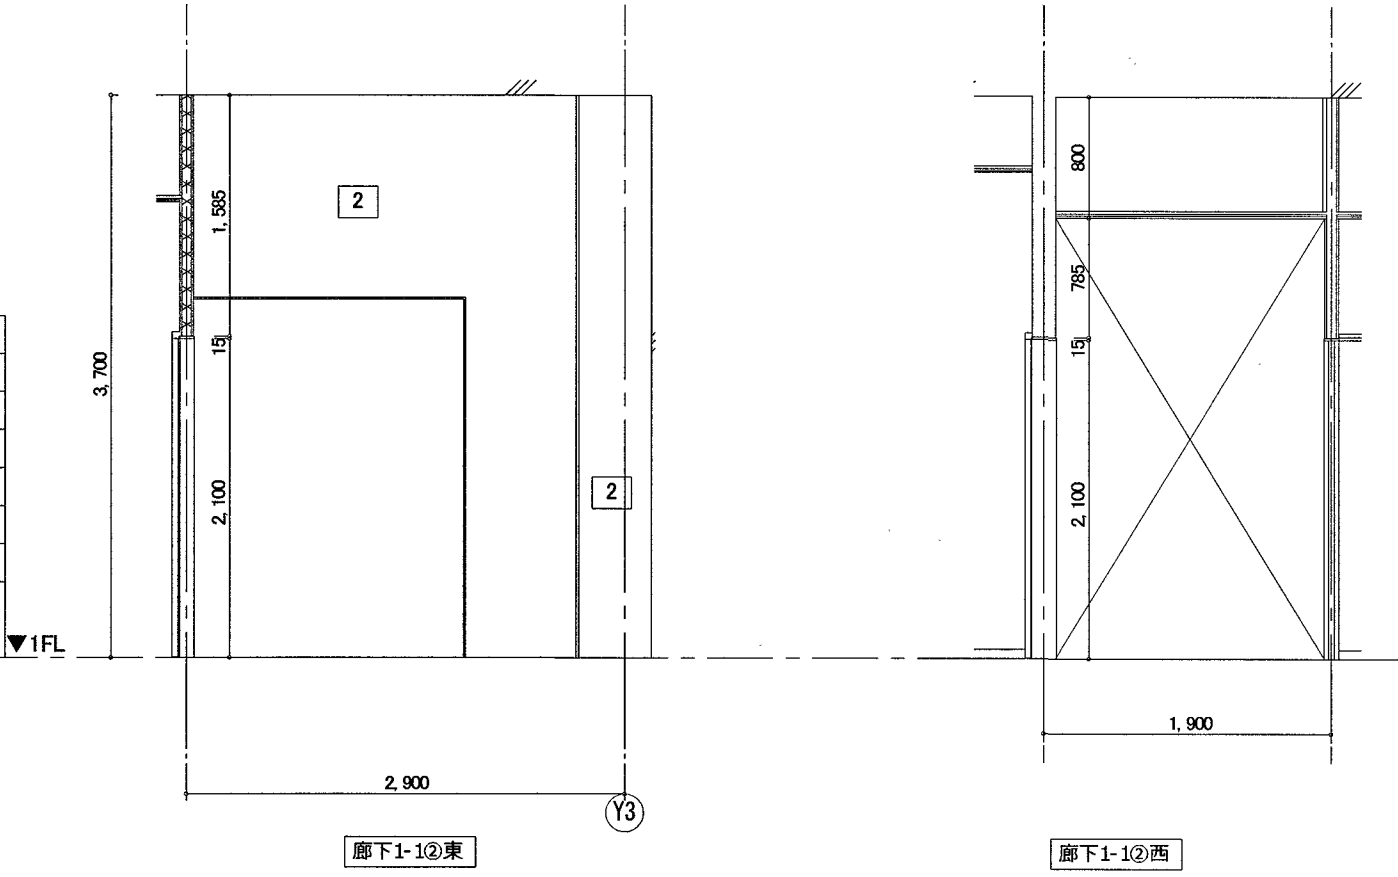

記号	仕上
1	ビニル巾木 H=60
2	コンクリート 打放し
3	コンクリート打放し(杉本実型枠)
4	EP
5	FK-D
6	シナ合板 t=5.5素地
7	木毛セメント板(不燃)t=15.0
8	磁器質タイル張り
9	珪藻土塗り

記号	下地
a	コンクリート 下地
b	GB-R t=12.5
c	断熱ボード+ラワン合板 t=9.0
d	ラワン合板 t=9.0
e	GB-R t=12.5+12.5

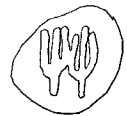

係	係長	課長補佐	課長
江口	大下	田中	松本



建築工房
SQU ARCHITECTURAL FACTORY

1-1-15 SHINAGI K1
K004 Q.TY.780-0911 JAPAN
PHONE 068-624-0177
FAX 068-624-0216

一級建築士 大臣登録第329877号 横畠 康

(仮称) 春野文化公民館建設工事

PLANNING NO	DATE	DRAWING BY	CHECKED BY

展開図1-7

SCALE [A2]

A3は70%縮小

S= 1:50

意匠


A-46

	1FL
	廊下1-2
床	ビニル床シート t2.0
巾木	ビニル巾木 h=60
壁	EP
天井	EP
内装制限	不
備考	

	1FL
	風除室
床	RC金目押え; 表面強化材
巾木	-
壁	C打ち放し
天井	C打ち放し
内装制限	準不
備考	案内板

記号	仕上
1	ビニル巾木 H=60
2	コンクリート 打放し
3	コンクリート打放し(杉本実型枠)
4	EP
5	FK-D
6	シナ合板 t=5.5素地
7	木毛セメント 板(不燃)t=15.0
8	磁器質タイル張り
9	珪藻土塗り

記号	下地
a	コンクリート 下地
b	GB-R t=12.5
c	断熱ボード+ラワン合板 t=9.0
d	ラワン合板 t=9.0
e	GB-R t=12.5+12.5

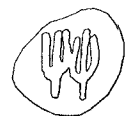

係	係長	課長補佐	課長
江口	大下	菅田	松本



1-1-15 SHINJUKU
K004 QTY. 780-0911 JAPAN
PHONE 088-824-0177
FAX 088-824-0216

(仮称) 春野文化公民館建設工事


PLANNING NO. DATE DRAWING BY CHECKED BY

展開図1-8

SCALE [A2]
A3は70%縮小
S= 1:50

意匠
A-47

	2FL
	事務室
床	タイルベタ t7.5
巾木	ビニル巾木 h=60
壁	EP
天井	DR t9.0; EP
内装制限	難
備考	ミニキッチン

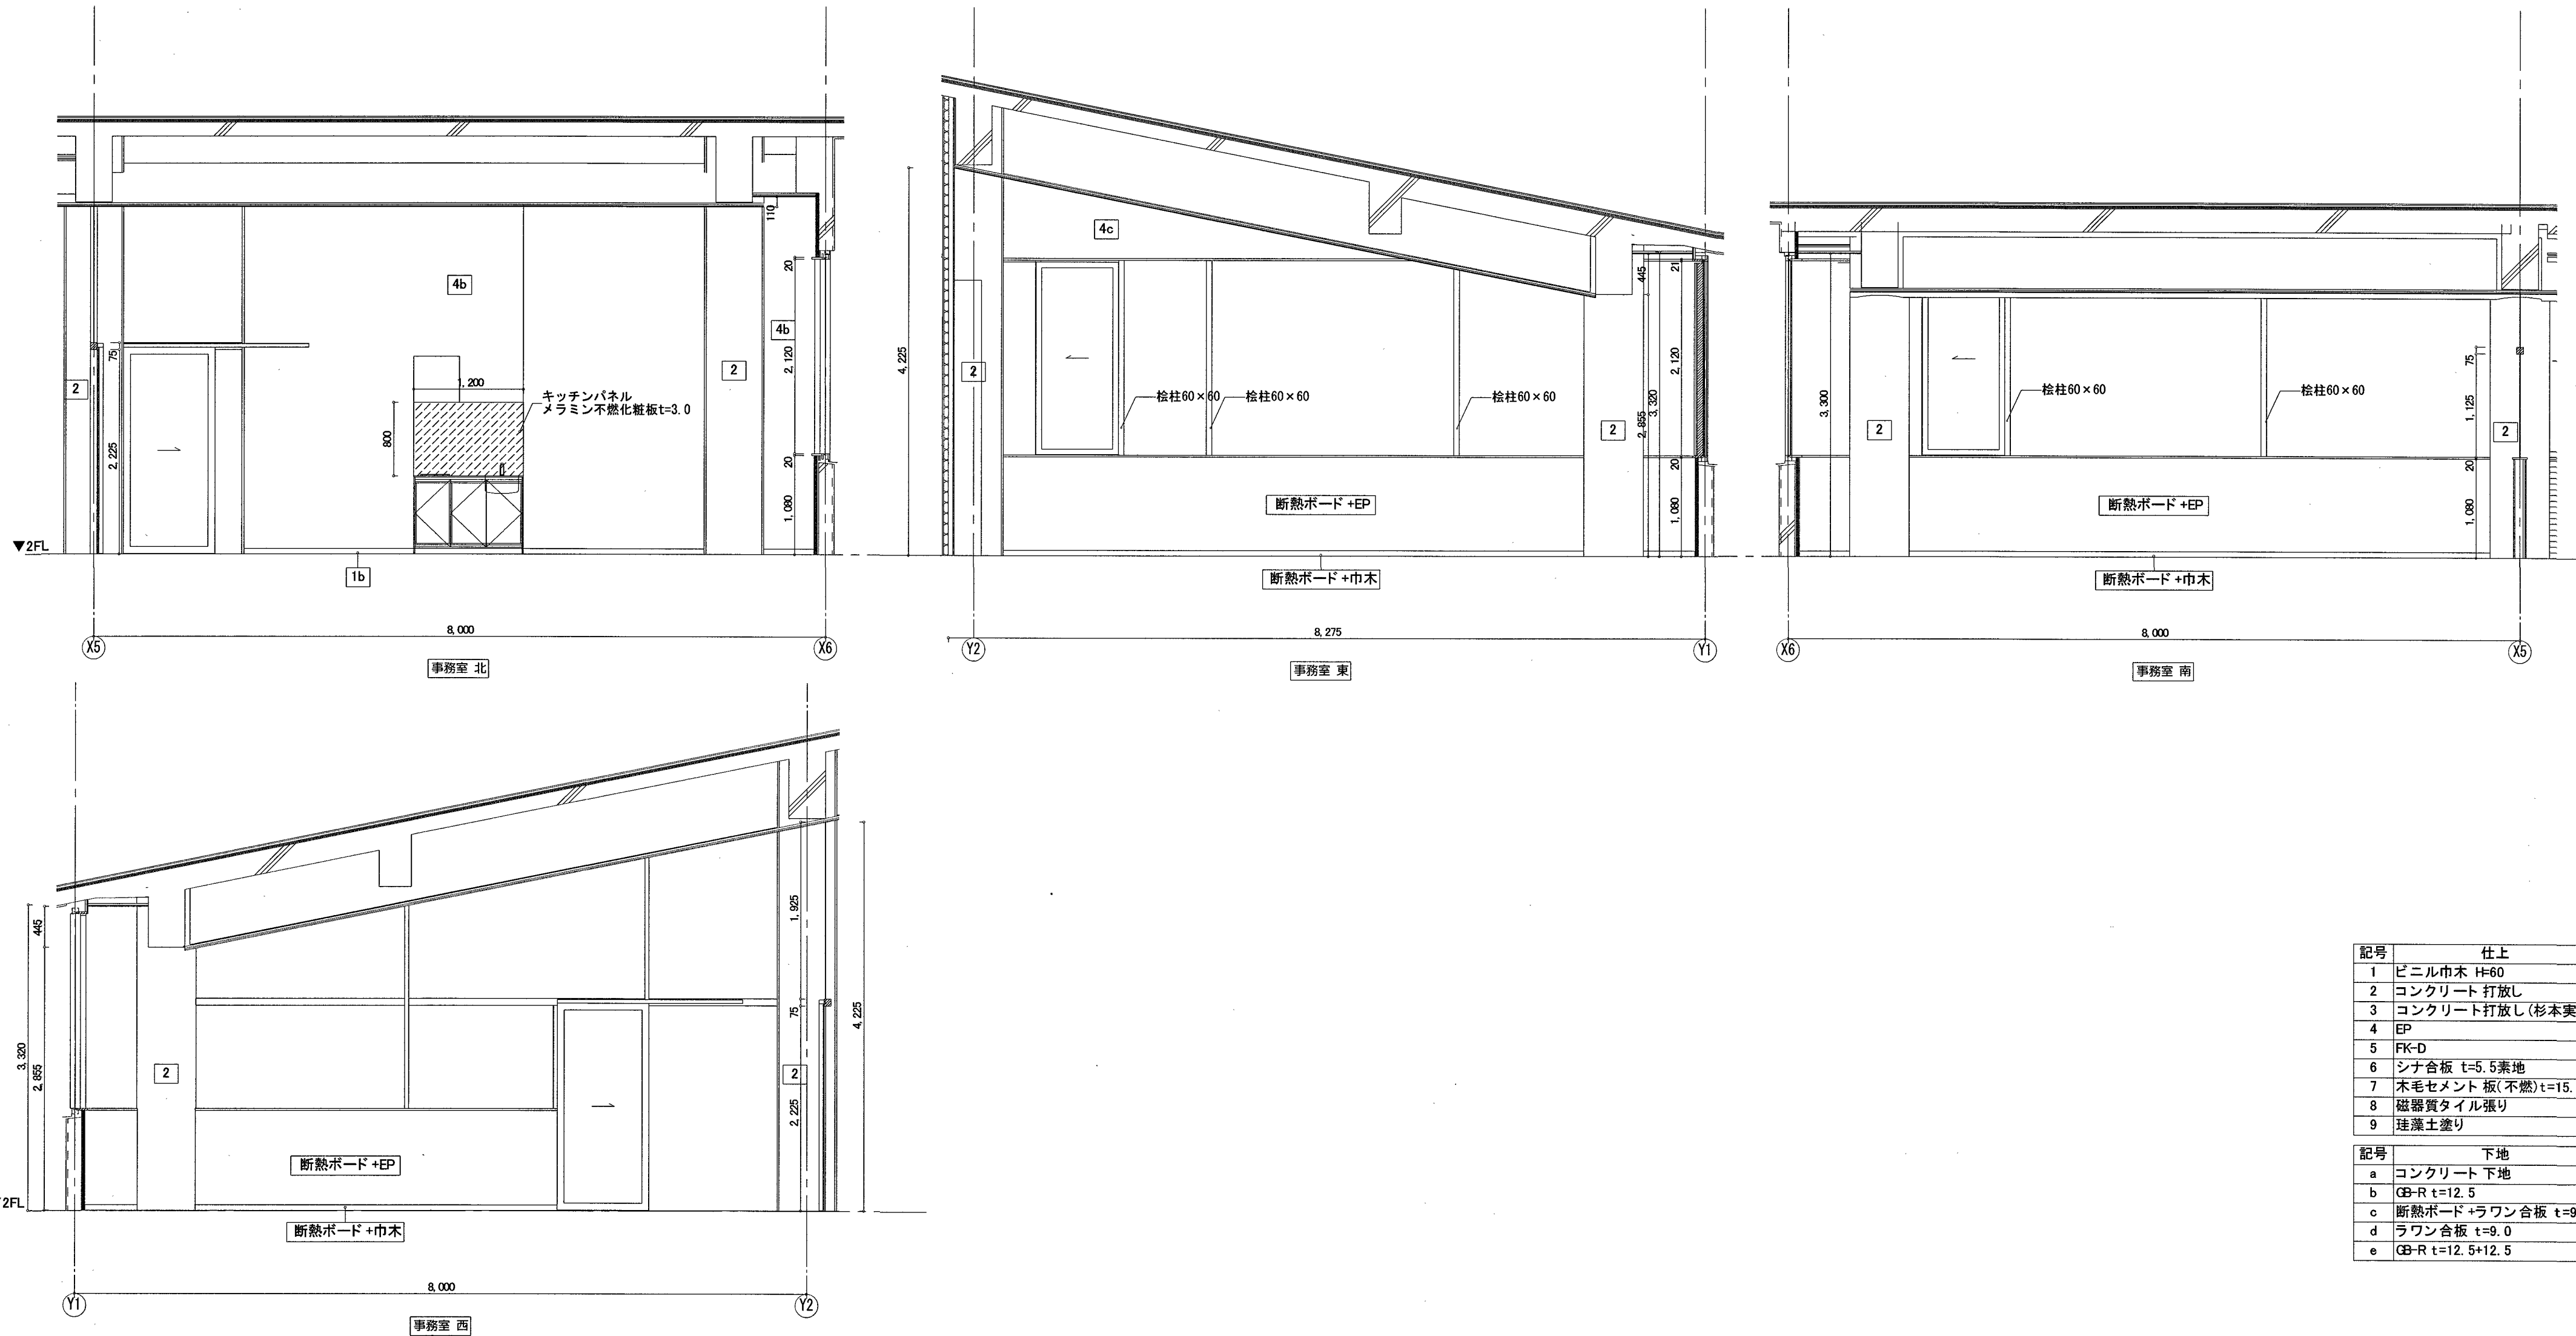

記号	仕上
1	ビニル巾木 H=60
2	コンクリート 打放し
3	コンクリート打放し (杉本実型枠)
4	EP
5	FK-D
6	シナ合板 t=5.5素地
7	木毛セメント板 (不燃) t=15.0
8	磁器質タイル張り
9	珪藻土塗り

記号	下地
a	コンクリート 下地
b	GB-R t=12.5
c	断熱ボード+ラワン合板 t=9.0
d	ラワン合板 t=9.0
e	GB-R t=12.5+12.5



係	係長	課長補佐	課長
江口	大下	田中	松本



1-1-15 SHINAGI K
KODAI CITY 780-0911 JAPAN
PHONE 068-824-0177
FAX 068-824-0216



(仮称) 春野文化公民館建設工事
PLANNING NO. DATE DRAWING BY CHECKED BY

展開図2-1

SCALE [A2]
A3は70%縮小
S= 1:50

意匠
A-48

2FL	音楽ホール
床	タイルベットの t7.5
巾木	-
壁	シナ合板 t5.5
天井	化粧グラスウールボード; EP
内装制限	難: *3
備考	壁: 木ルーバー(w30, 60, 90), 鏡

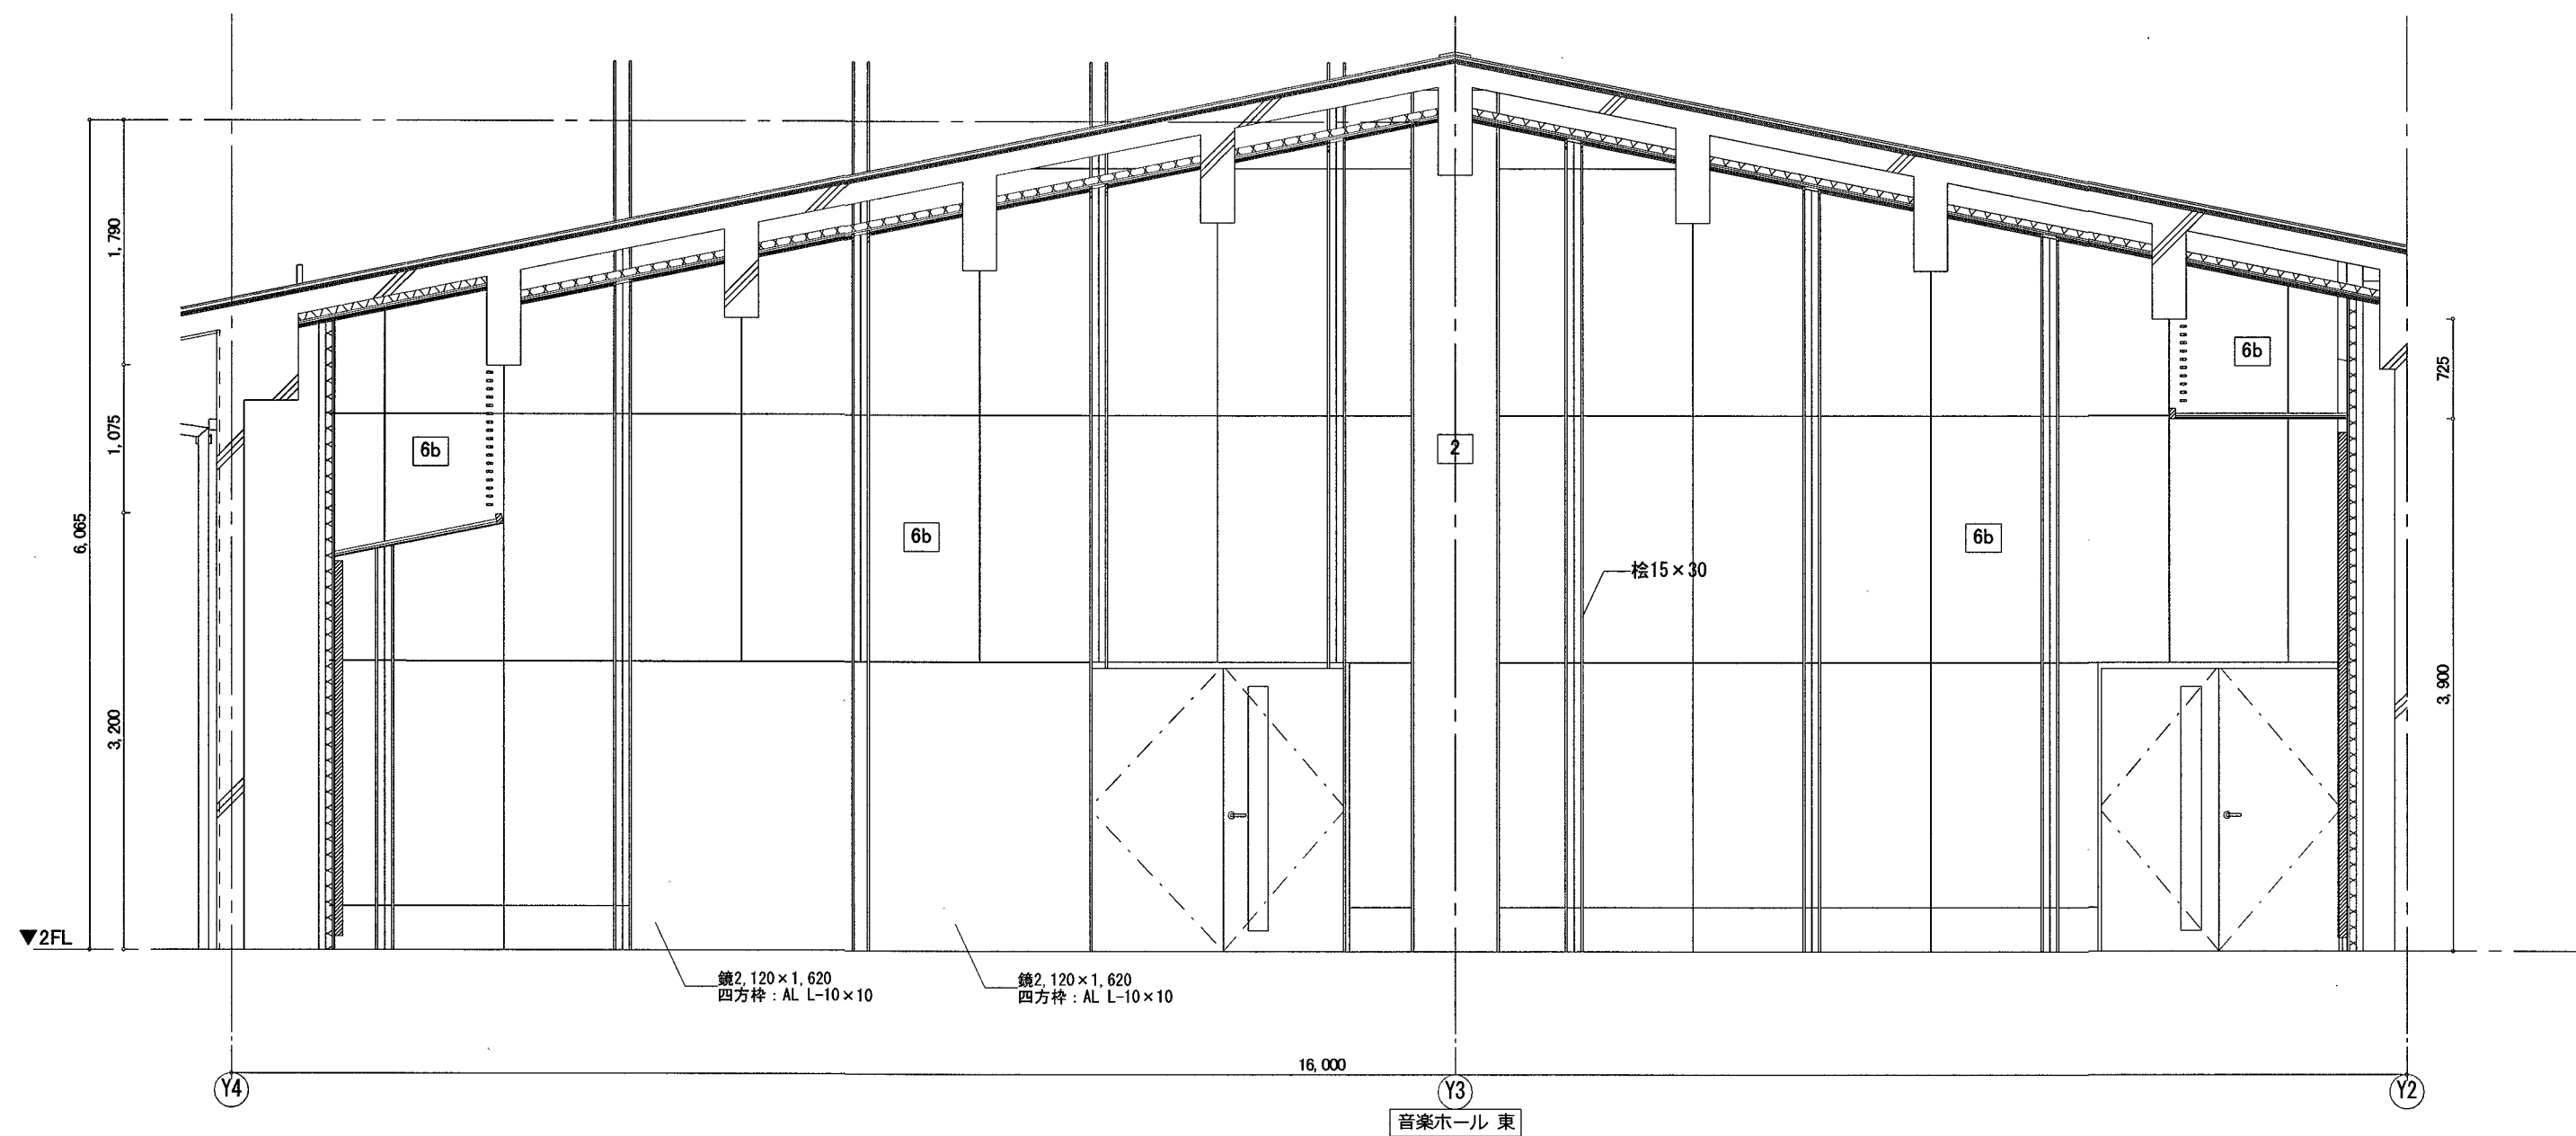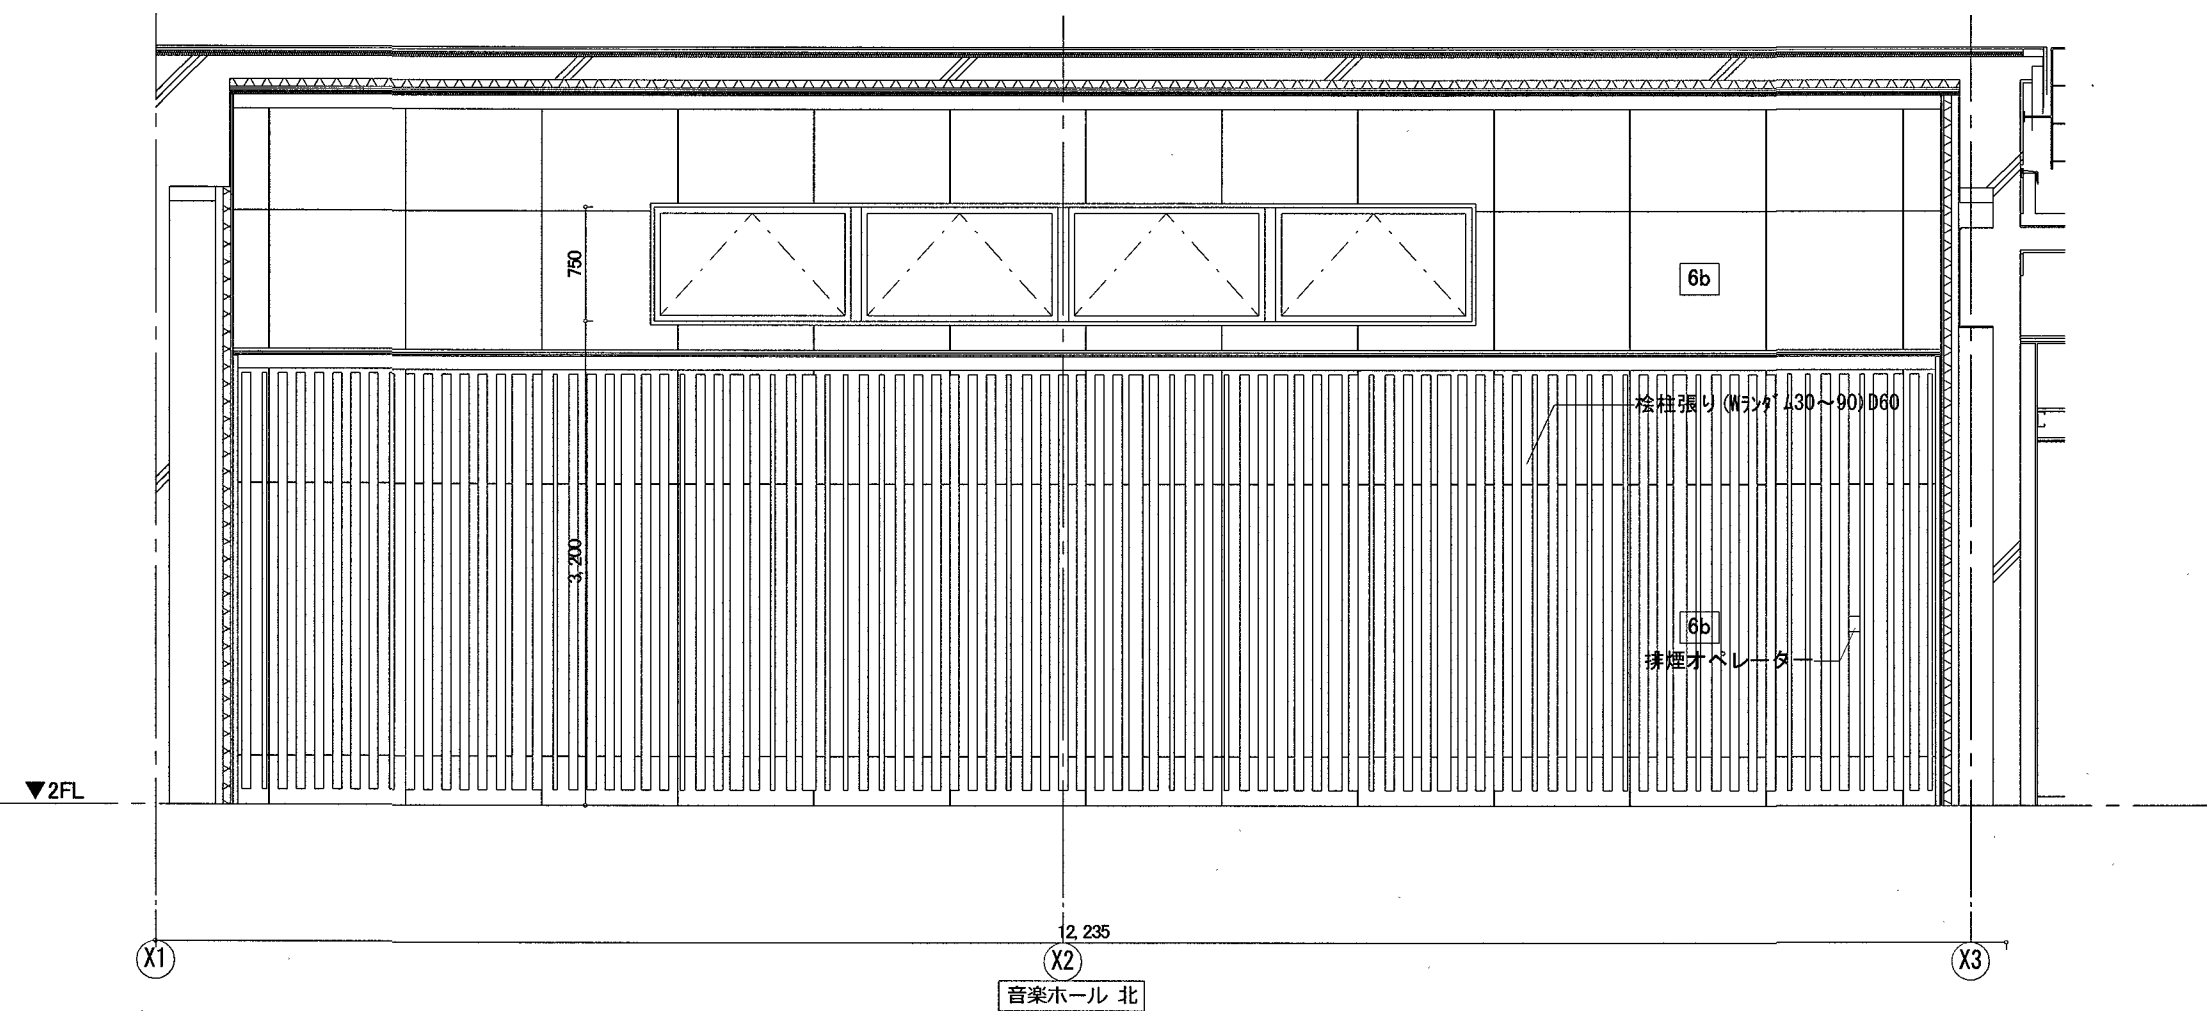

記号	仕上
1	ビニル巾木 H=60
2	コンクリート 打放し
3	コンクリート打放し (杉本実型枠)
4	EP
5	FK-D
6	シナ合板 t=5.5素地
7	木毛セメント板(不燃)t=15.0
8	磁器質タイル張り
9	珪藻土塗り

記号	下地
a	コンクリート 下地
b	GB-R t=12.5
c	断熱ボード+ラワン合板 t=9.0
d	ラワン合板 t=9.0
e	GB-R t=12.5+12.5



係	係長	課長補佐	課長
江	大	田	松

建築工房

1-1-15 SHINAGI
KODAI CITY, 780-0911 JAPAN
PHONE 088-824-0177
FAX 088-824-0216


(仮称) 春野文化公民館建設工事

PLANNING NO. DATE DRAWING BY CHECKED BY

展開図2-2





SCALE [A2]
A3は70%縮小
S= 1:50

意匠
A-49

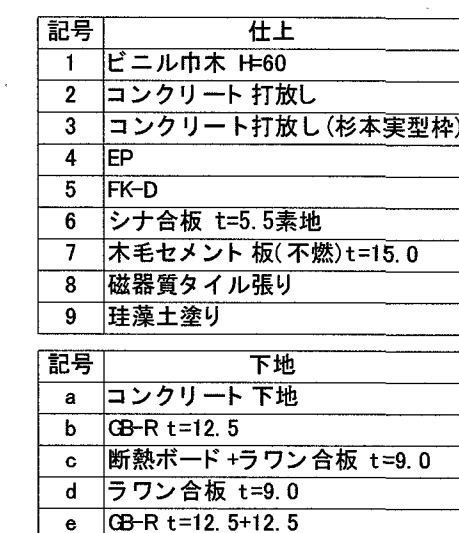

	2FL
	音楽室
床	タイルベッタ t7.5
巾木	-
壁	珪藻土塗; 木毛セメント板(不燃)t15
天井	化粧ガラスウールボード; EP
内装制限	不
備考	

▼2FL

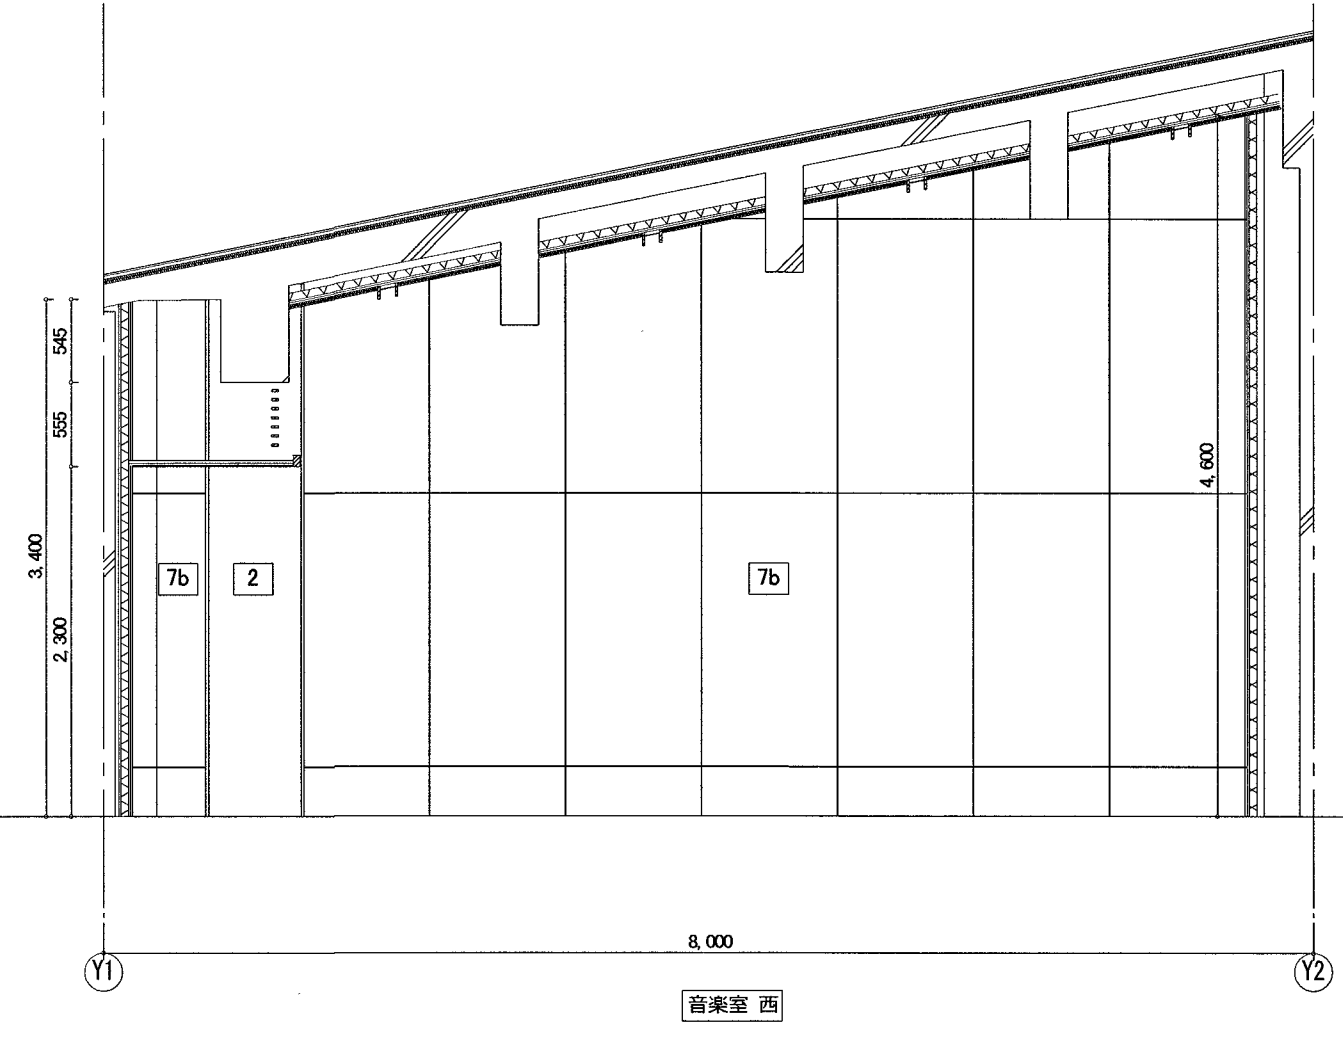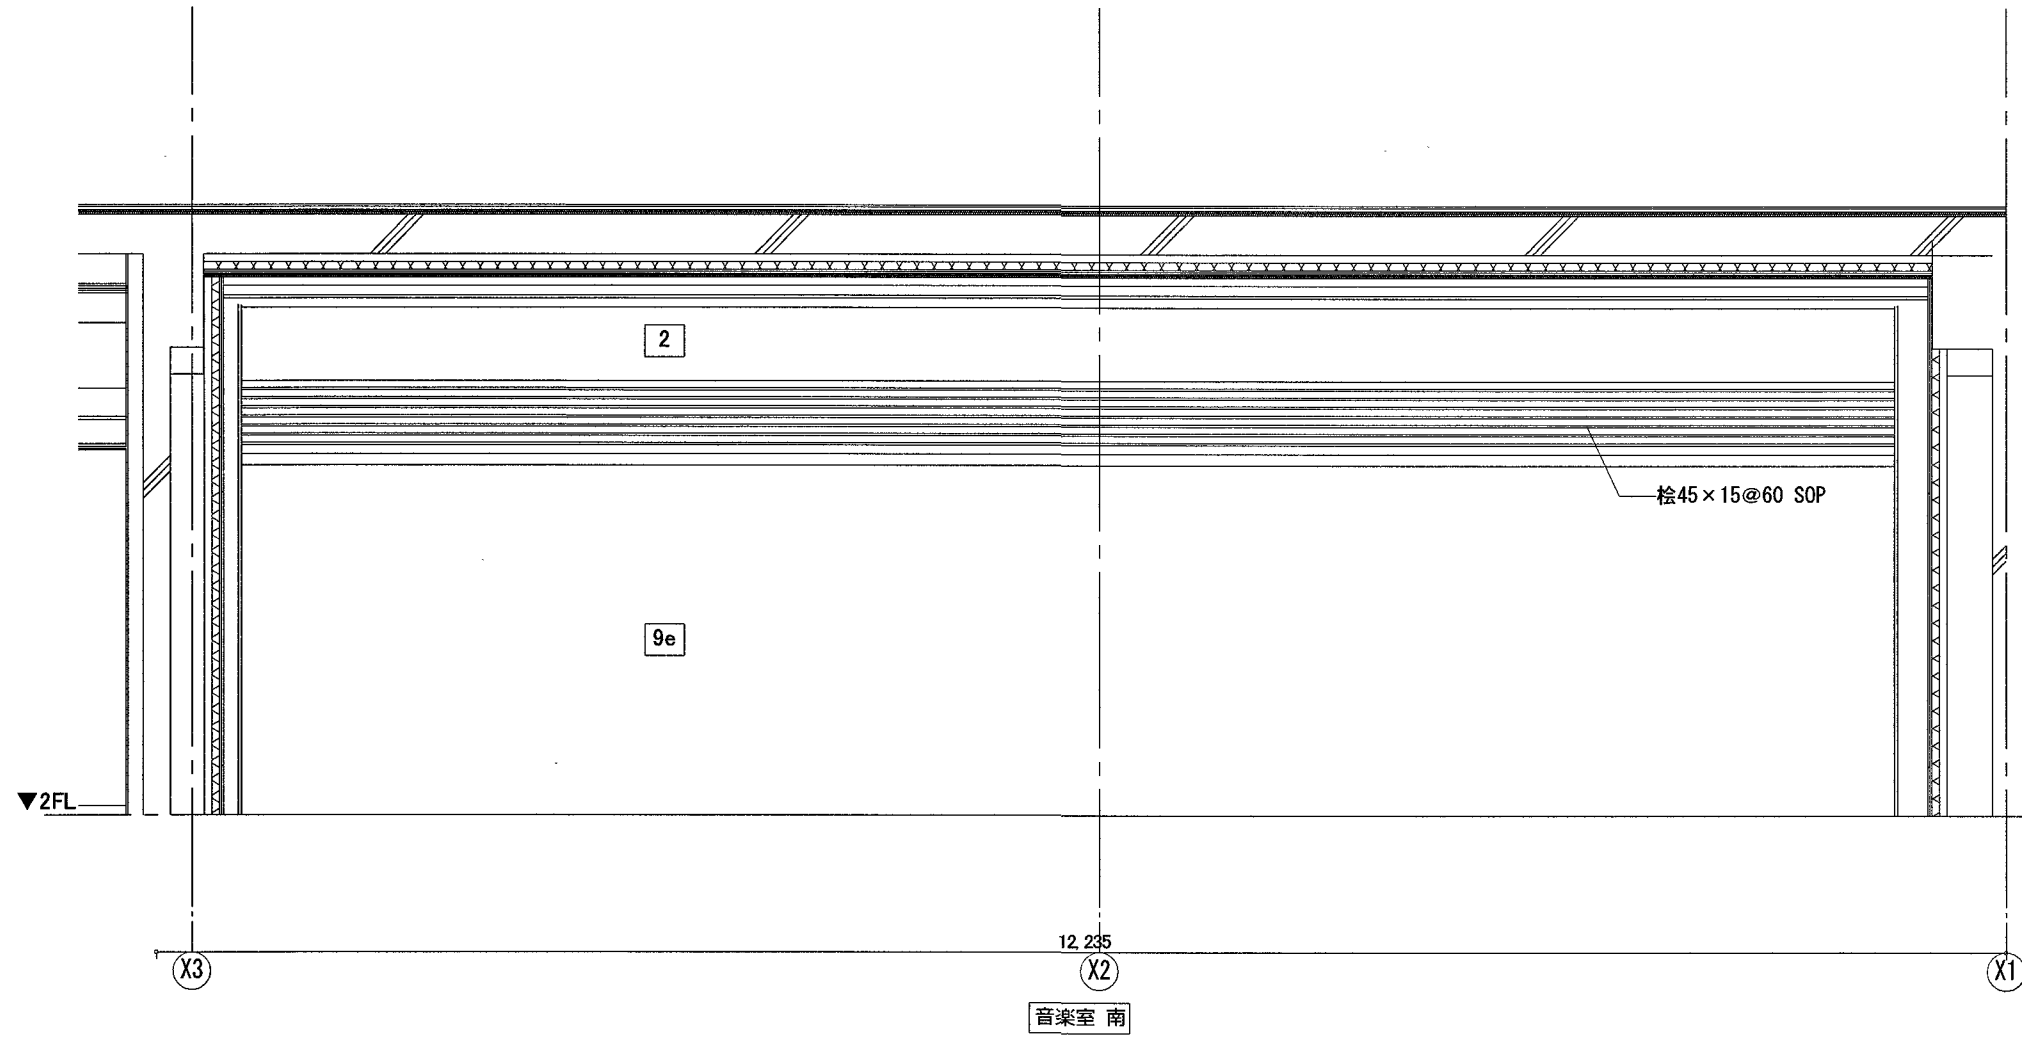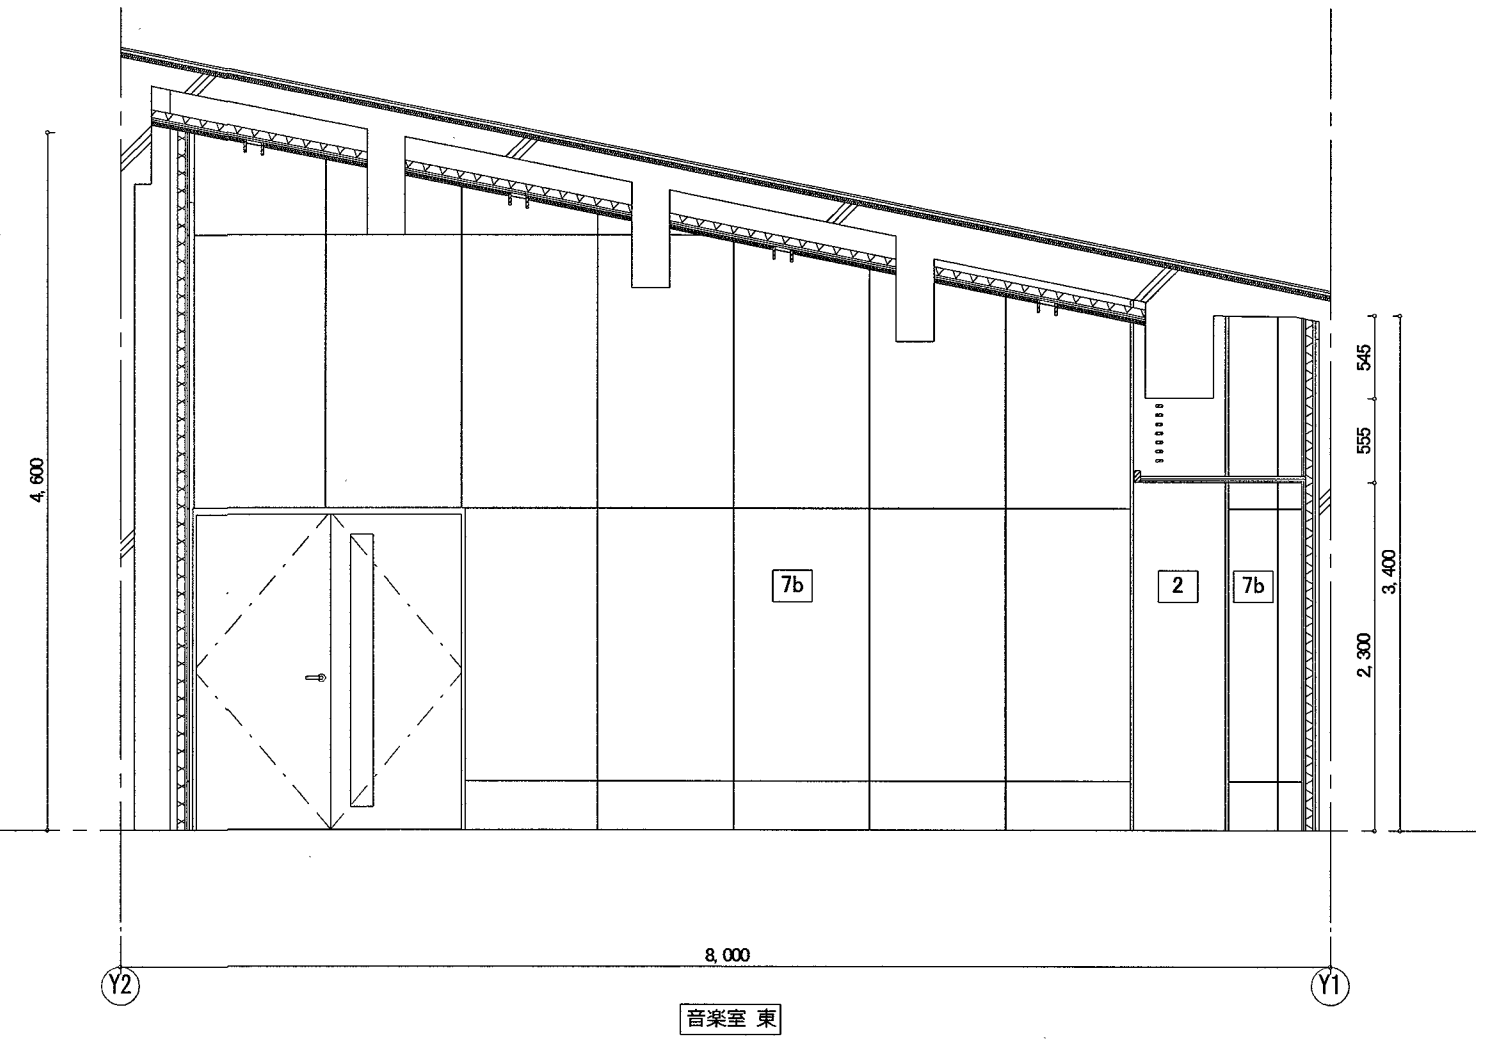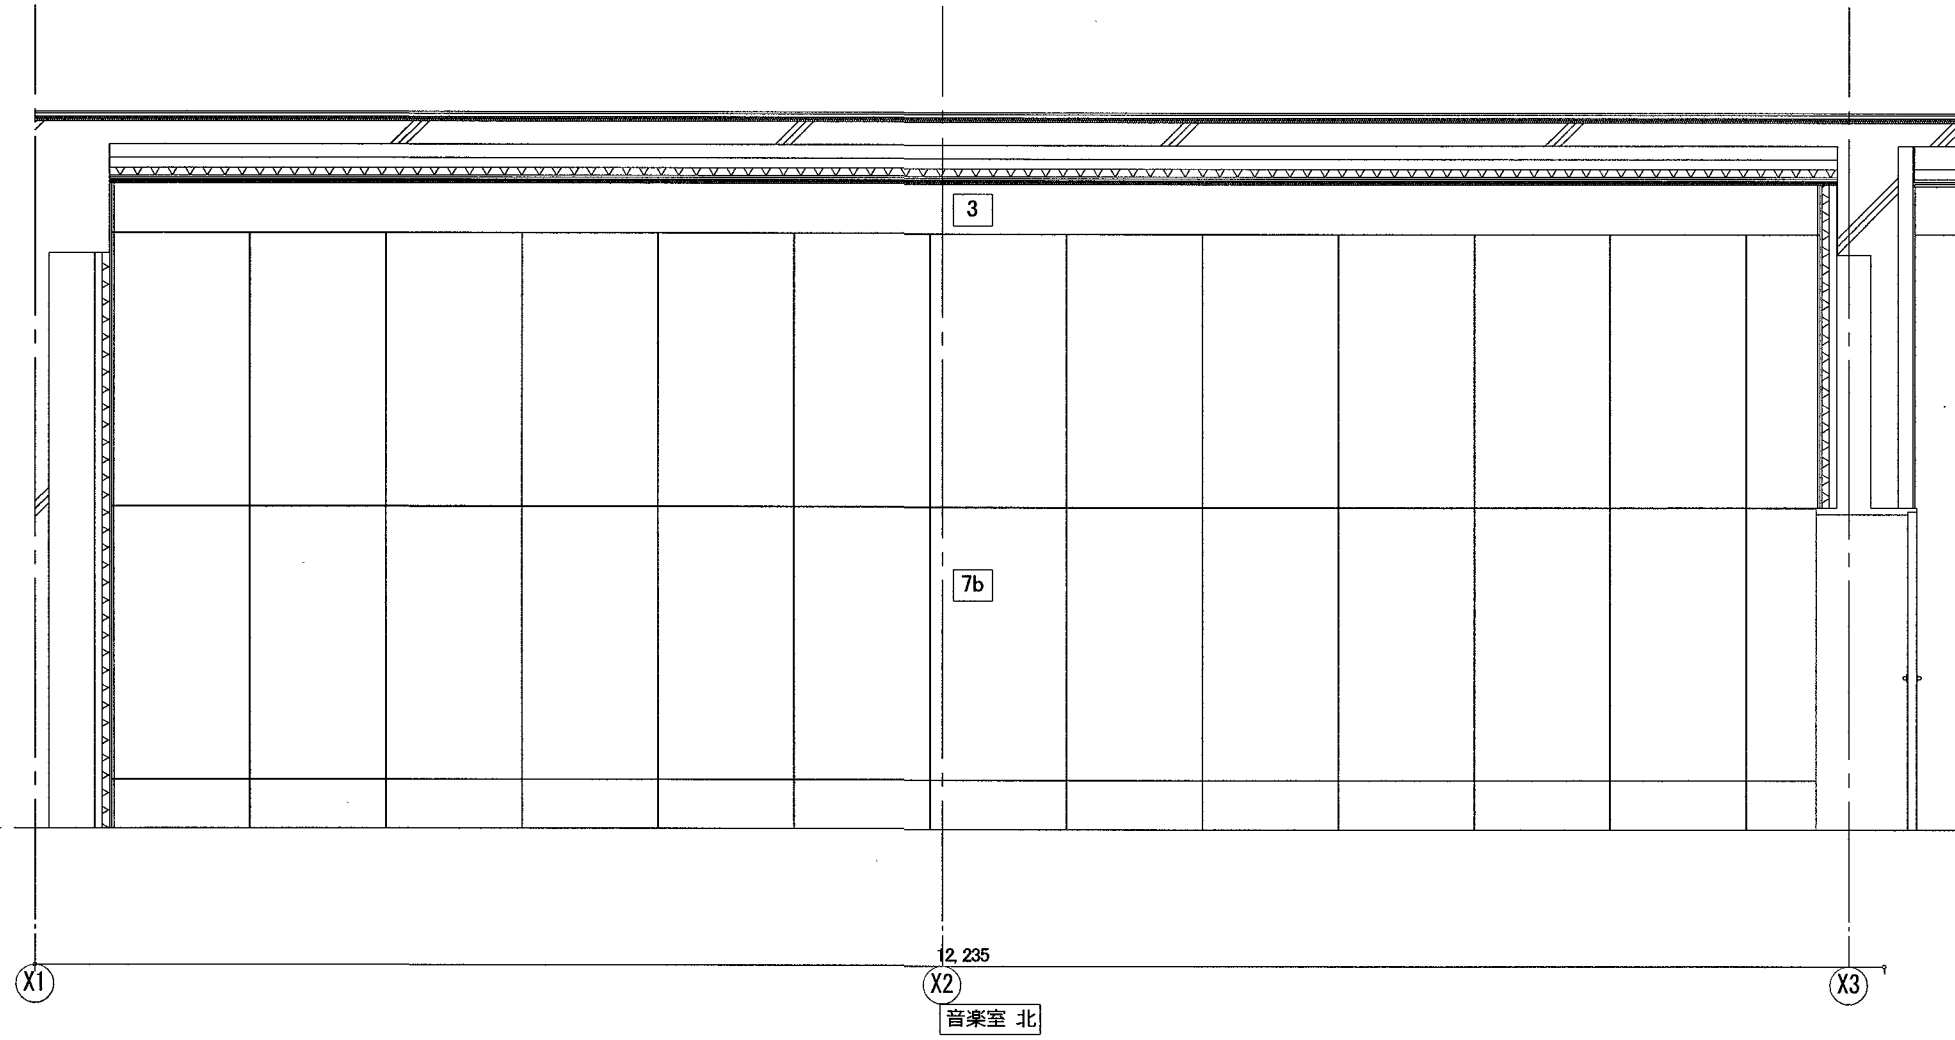

記号	仕上
1	ビニル巾木 H=60
2	コンクリート 打放し
3	コンクリート打放し(杉本実型枠)
4	EP
5	FK-D
6	シナ合板 t=5.5素地
7	木毛セメント板(不燃)t=15.0
8	磁器質タイル張り
9	珪藻土塗り

記号	下地
a	コンクリート 下地
b	GB-R t=12.5
c	断熱ボード+ラワン合板 t=9.0
d	ラワン合板 t=9.0
e	GB-R t=12.5+12.5



係	係長	課長補佐	課長
江口	大下	山崎	松本

建築工房
SQU ARCHITECTURAL FACTORY

1-1-15 SHINAGI K1
K00H Q.T.Y. 780-0911 JAPAN
PHONE 088-824-0177
FAX 088-824-0216

一級建築士 大臣登録第329877号 横島 康

(仮称) 春野文化公民館建設工事





PLANNING NO. DATE DRAWING BY CHECKED BY

展開図2-4

SCALE [A2]
A3は70%縮小
S= 1:50

意匠
A-51

	2FL
	多目的室
床	桧圧密フローリング t12.0
巾木	ビニル巾木 h=60
壁	C打ち放し; 磁器質タイル張り; EP
天井	アルミルーバー; EP
内装制限	難
備考	鏡

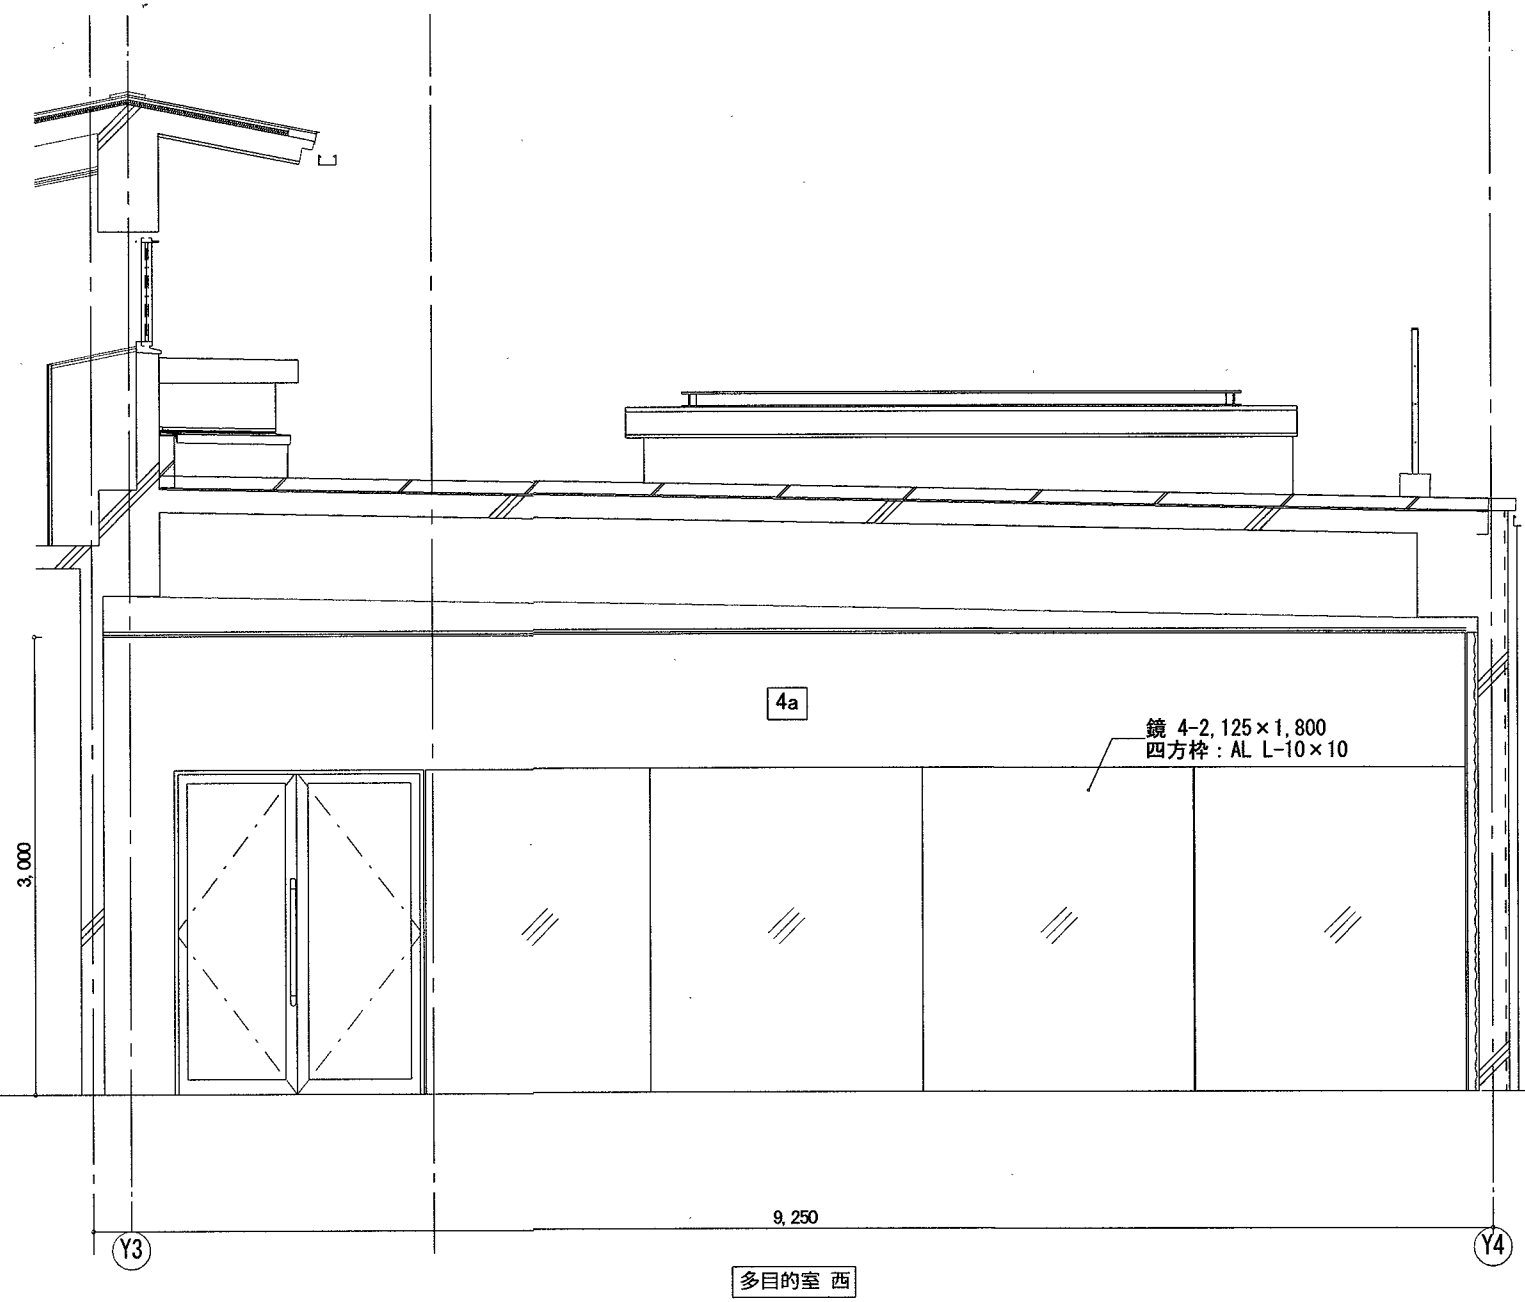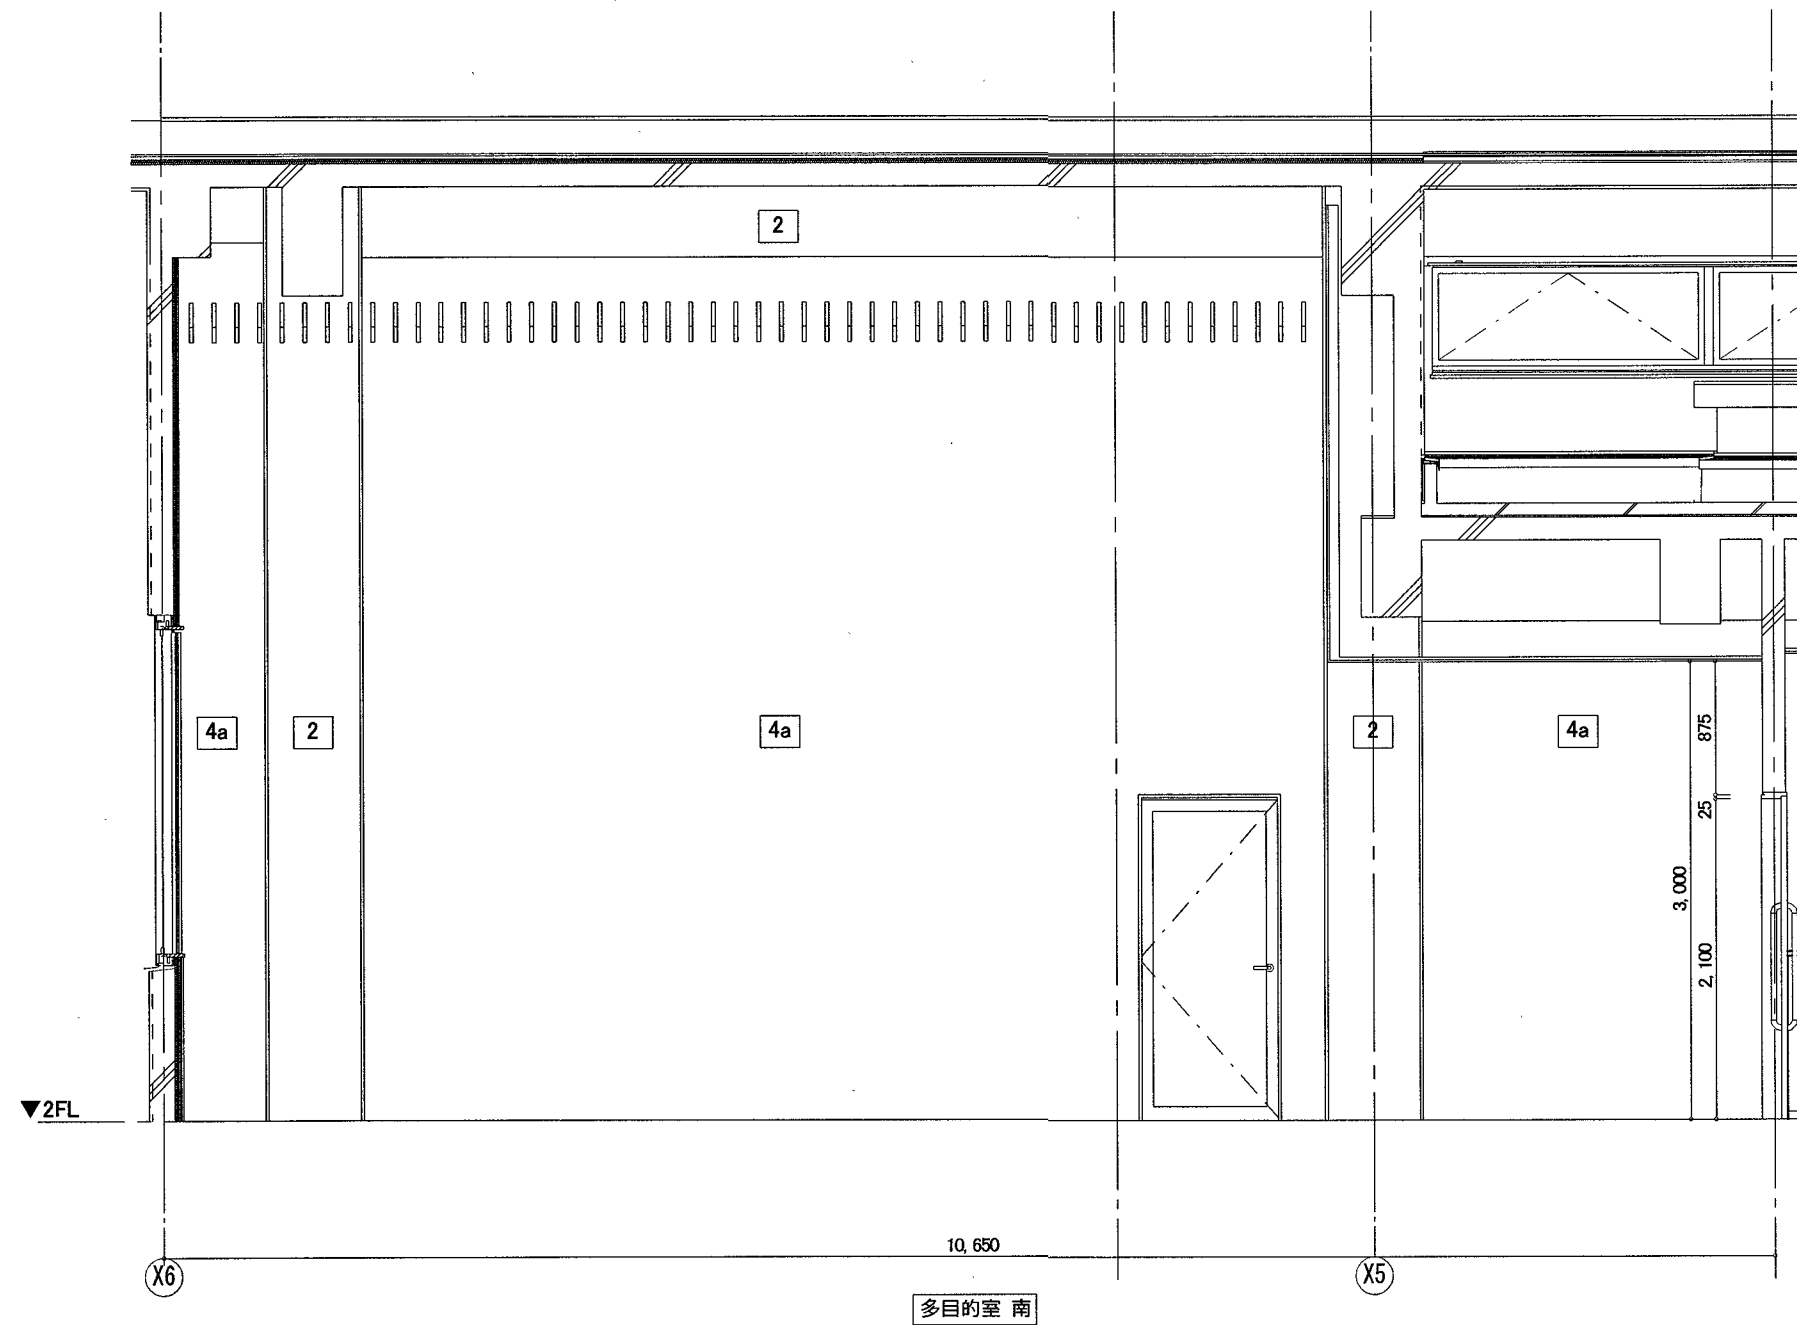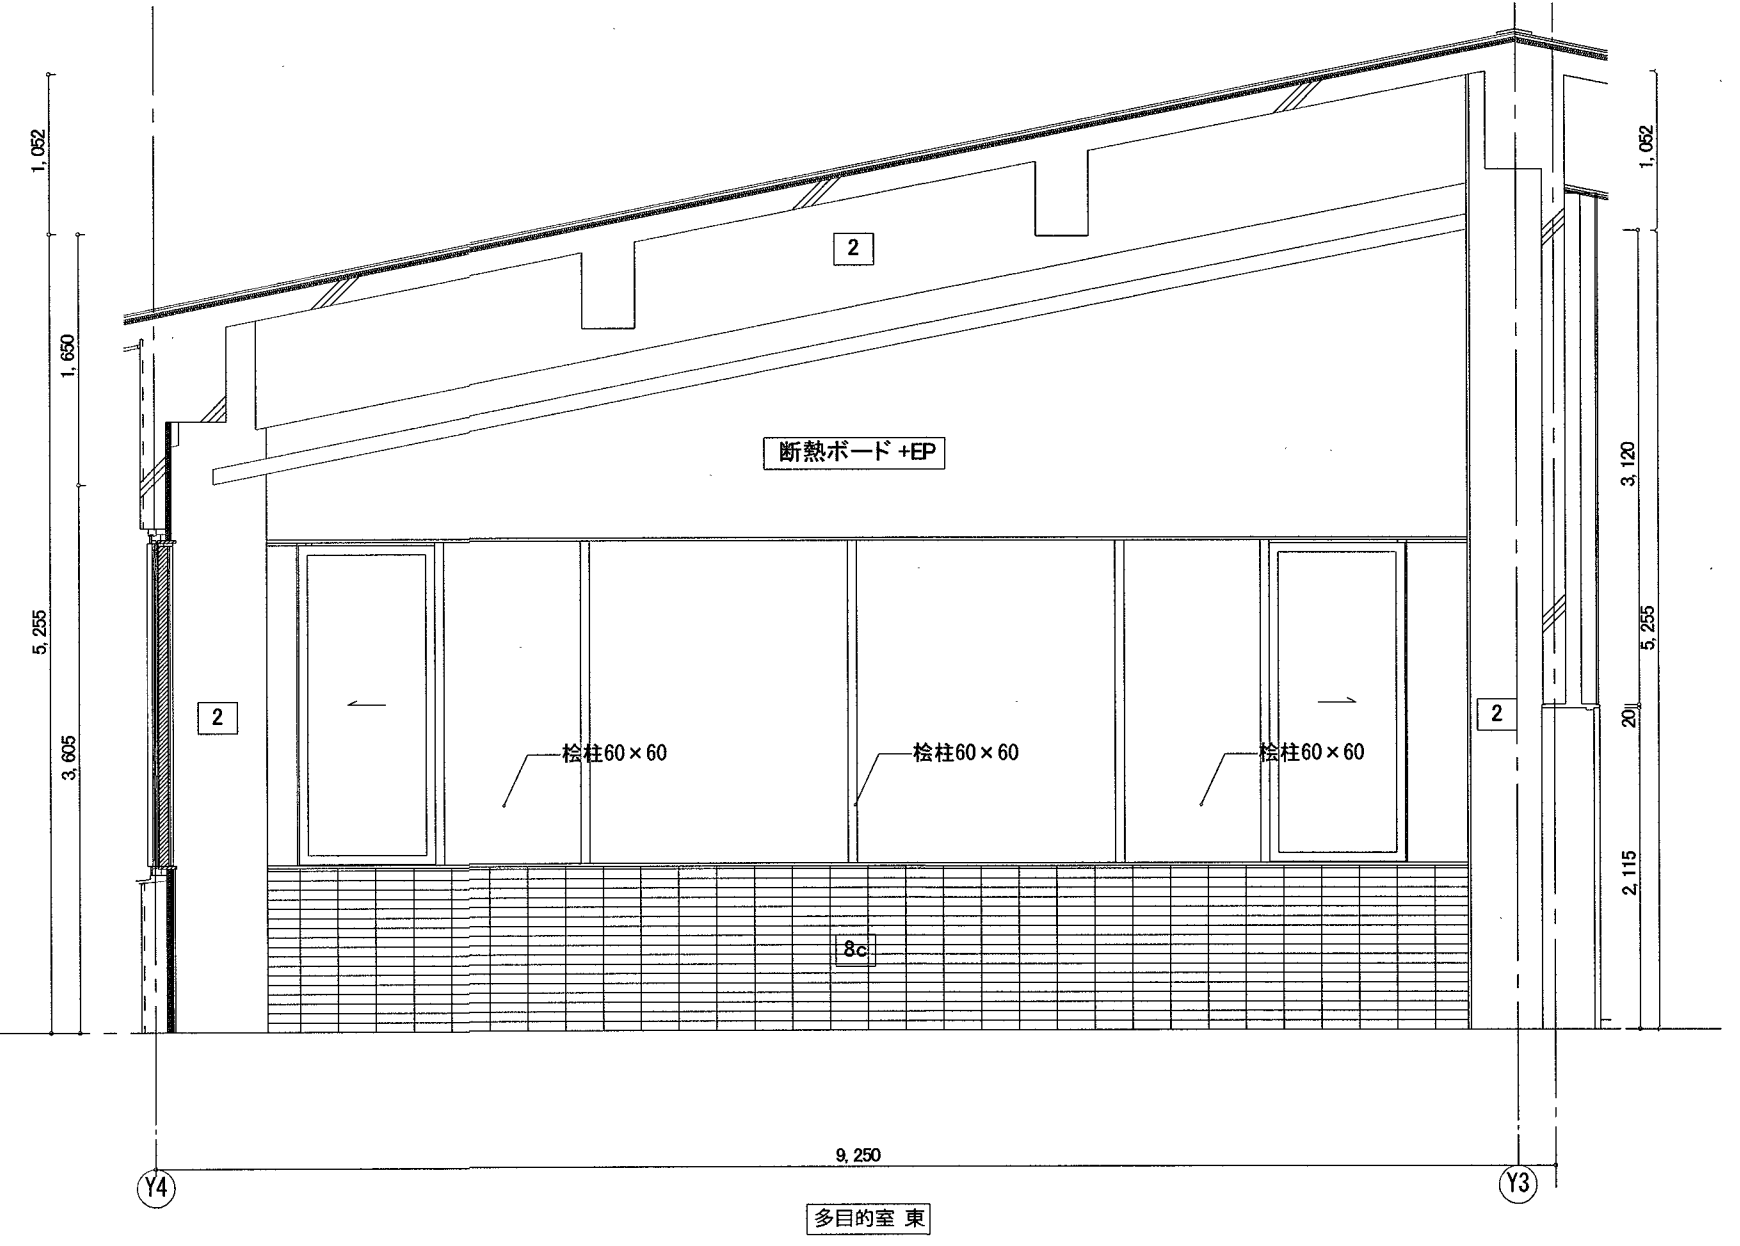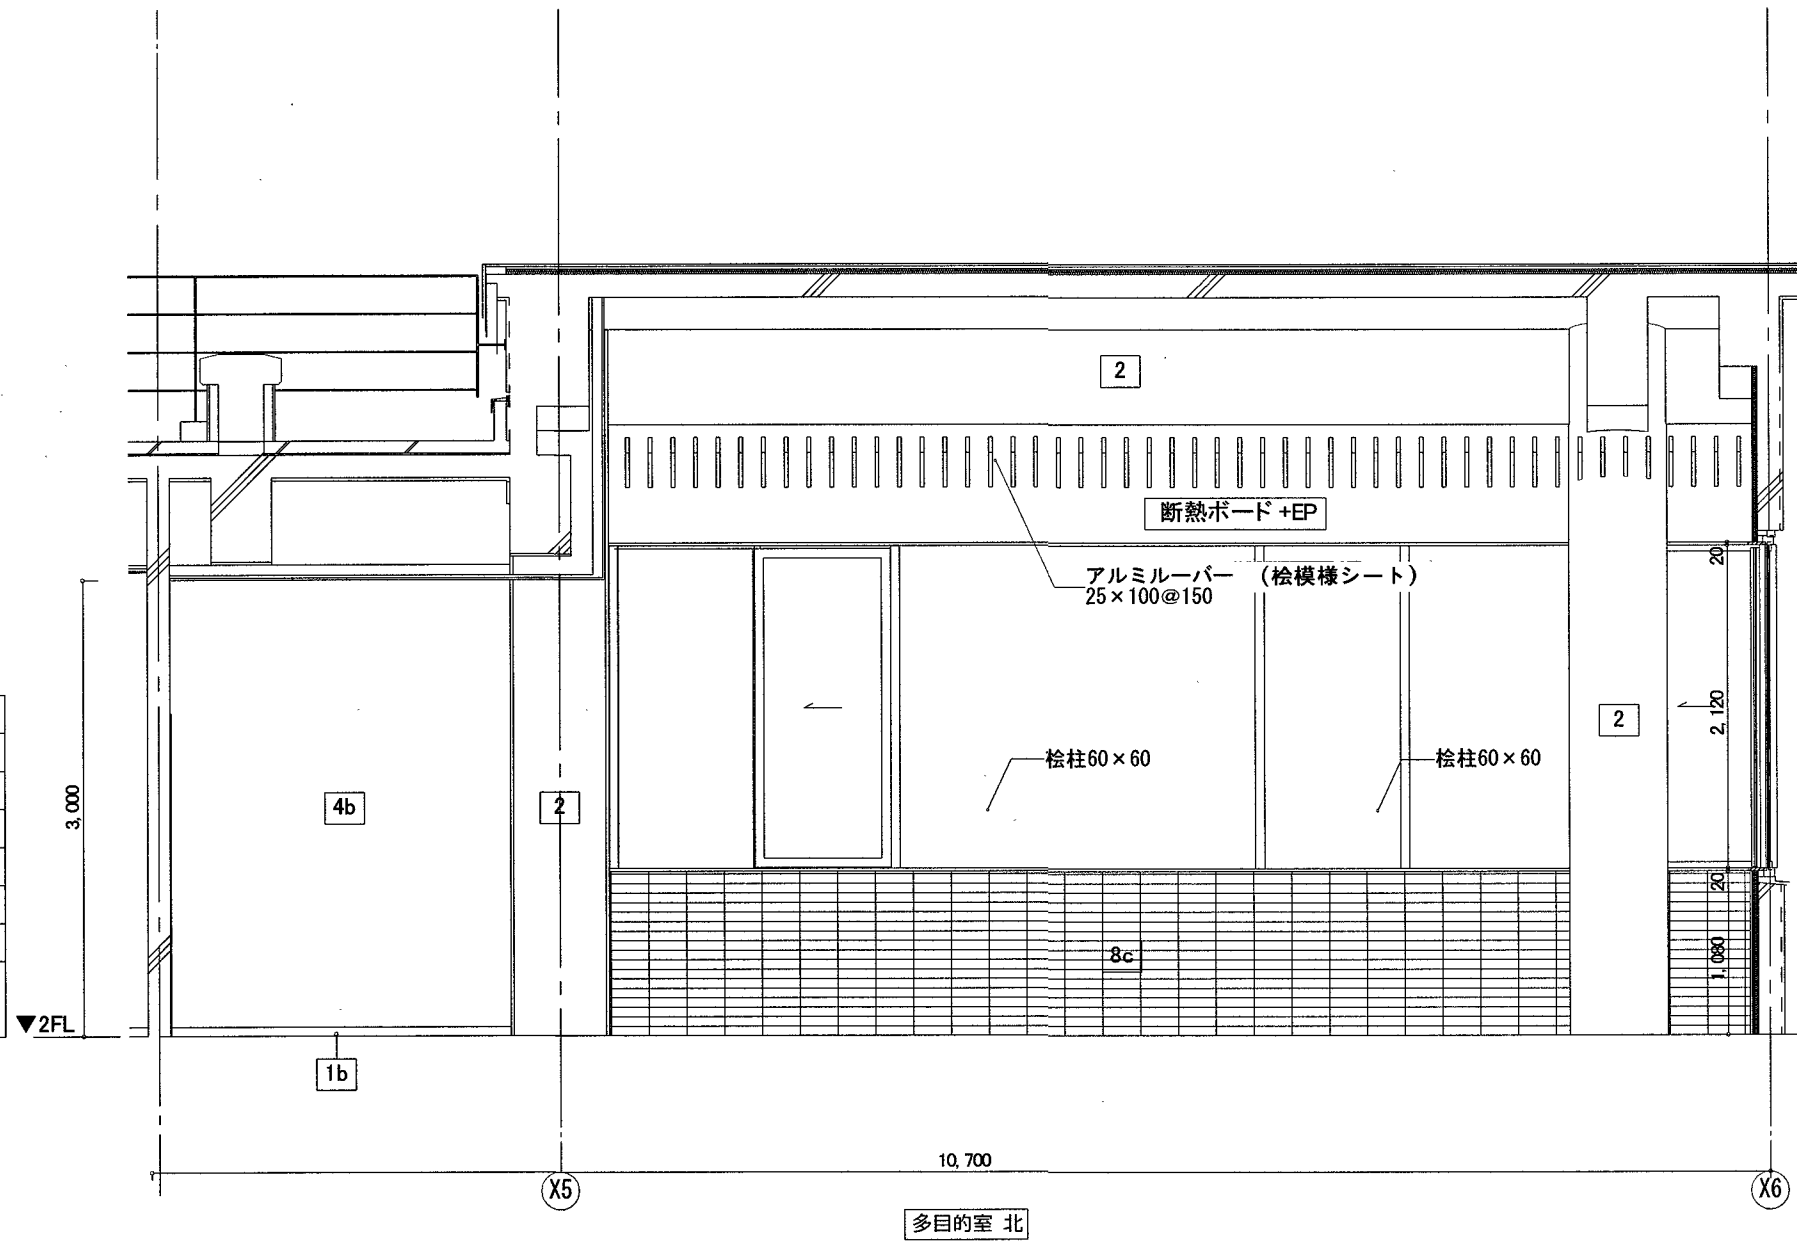

記号	仕上
1	ビニル巾木 H=60
2	コンクリート 打放し
3	コンクリート打放し(杉本実型枠)
4	EP
5	FK-D
6	シナ合板 t=5.5素地
7	木毛セメント板(不燃)t=15.0
8	磁器質タイル張り
9	珪藻土塗り
記号	下地
a	コンクリート 下地
b	GB-R t=12.5
c	断熱ボード+ラワン合板 t=9.0
d	ラワン合板 t=9.0
e	GB-R t=12.5+12.5



係	係長	課長補佐	課長
江口	大下	山崎	松本

建築工房
SQU ARCHITECTURAL FACTORY

1-1-15 SHINAGI MI
KODAI Q.TY. 780-0911 JAPAN
PHONE 088-824-0177
FAX 088-824-0216

(仮称) 春野文化公民館建設工事

PLANNING NO. DATE DRAWING BY CHECKED BY

展開図2-5


SCALE [A2]
A3は70%縮小
S= 1:50

意匠
A-52

	2FL
	FVC2
床	ビニル床シート t2.0*
巾木	ビニル巾木 h=60
壁	FK-D t=6 ; 磁器質タイル張り; EP
天井	EP
内装制限	不
備考	鏡, 面台





	2FL
	MVC2
床	ビニル床シート t2.0*
巾木	ビニル巾木 h=60
壁	FK-D t=6 ; 磁器質タイル張り; EP
天井	EP
内装制限	不
備考	鏡, 面台, 汚垂石

	2FL
	HVC2
床	ビニル床シート t2.0*
巾木	ビニル巾木 h=60
壁	EP
天井	EP
内装制限	不
備考	面台, (鏡), (ベビースト)




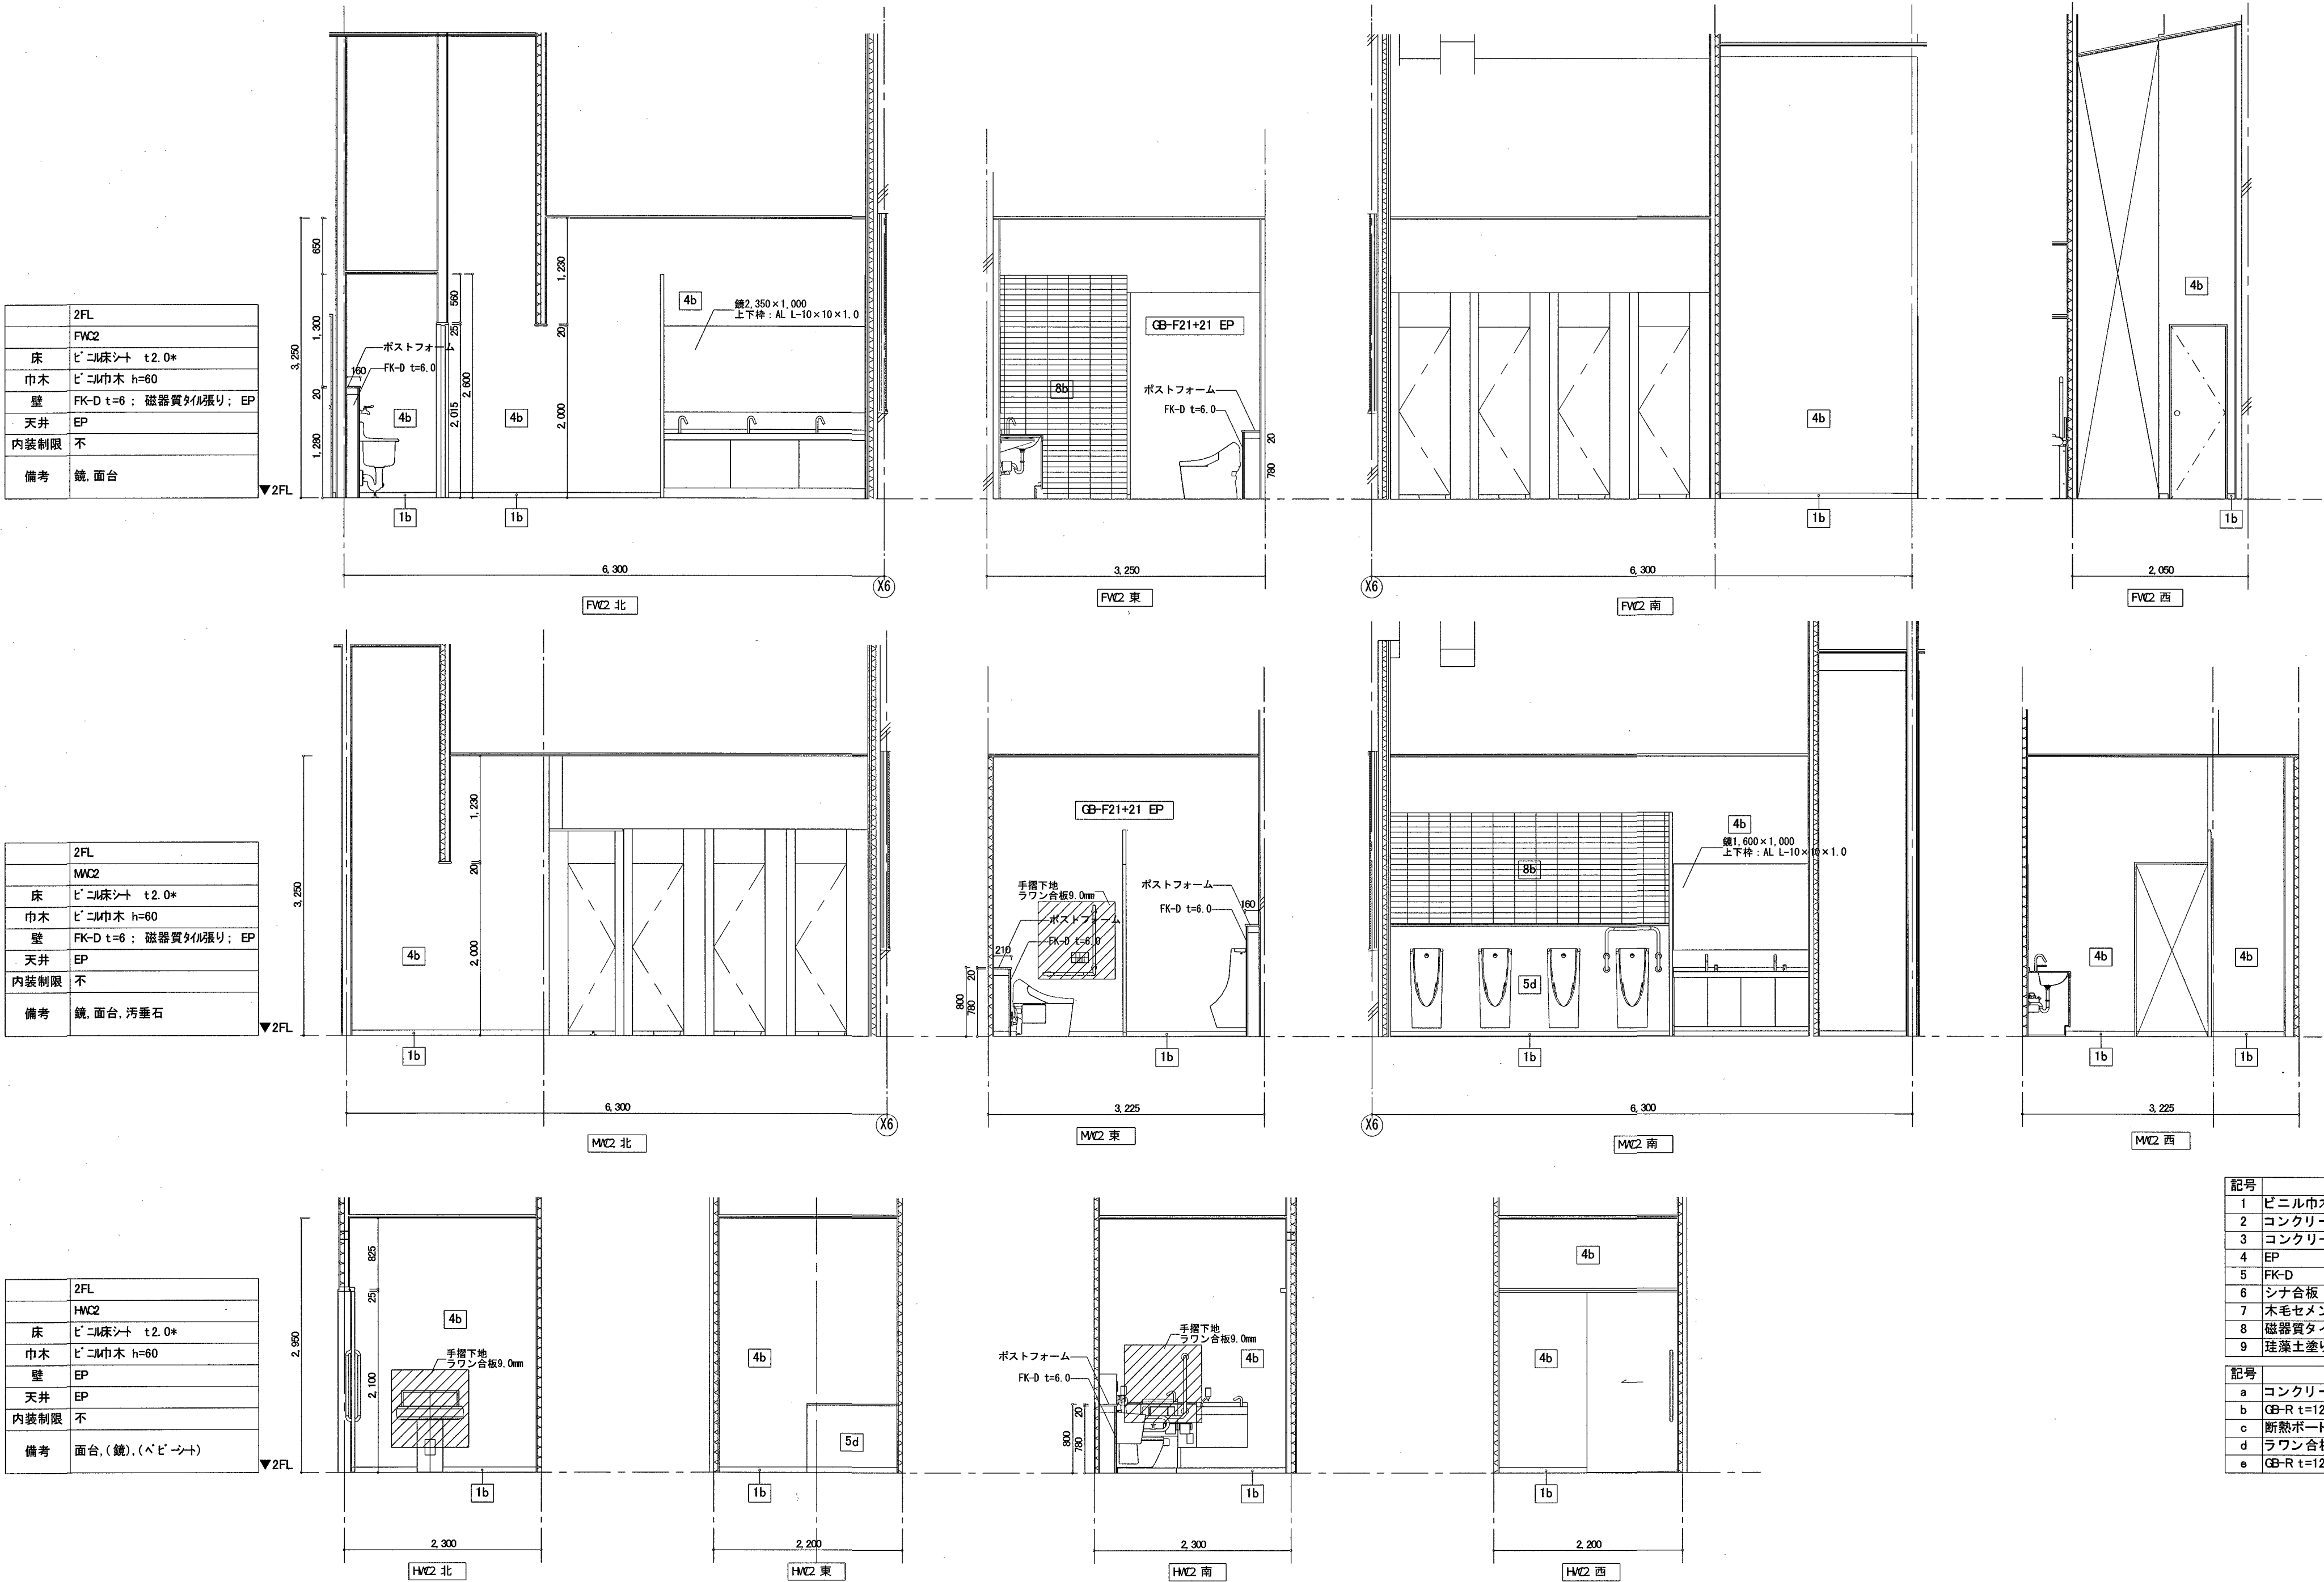


記号	仕上
1	ビニル巾木 H=60
2	コンクリート 打放し
3	コンクリート打放し (杉本実型枠)
4	EP
5	FK-D
6	シナ合板 t=5.5素地
7	木毛セメント板 (不燃) t=15.0
8	磁器質タイル張り
9	珪藻土塗り
記号	下地
a	コンクリート 下地
b	GB-R t=12.5
c	断熱ボード+ラワン合板 t=9.0
d	ラワン合板 t=9.0
e	GB-R t=12.5+12.5





	2FL
	備品(太鼓)倉庫
床	ビニル床シート t2.0
巾木	ビニル巾木 h=60
壁	EP
天井	GB-NC t9.5(不燃)
内装制限	不
備考	

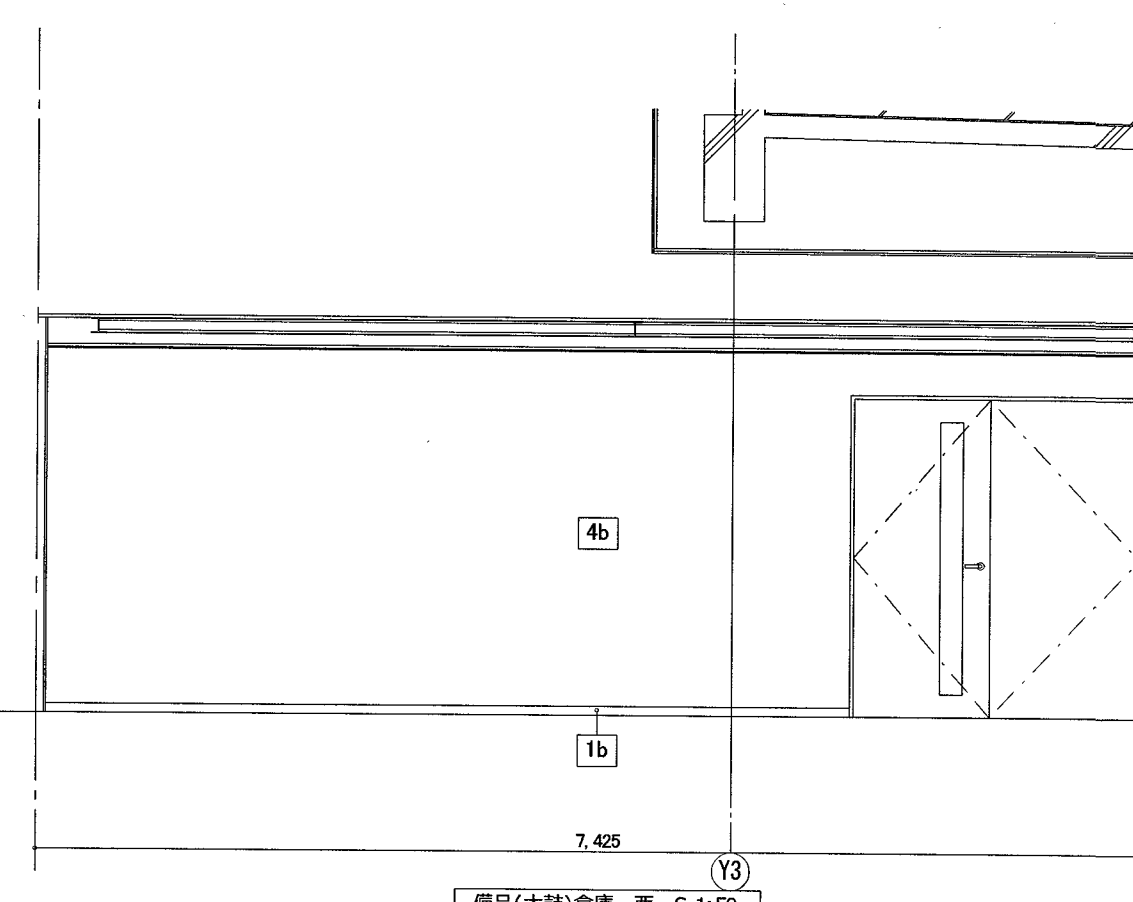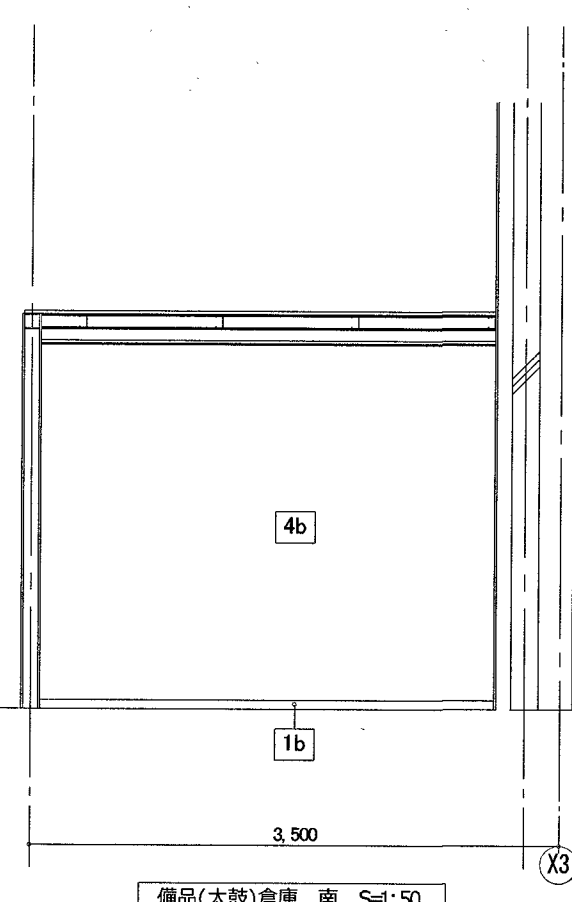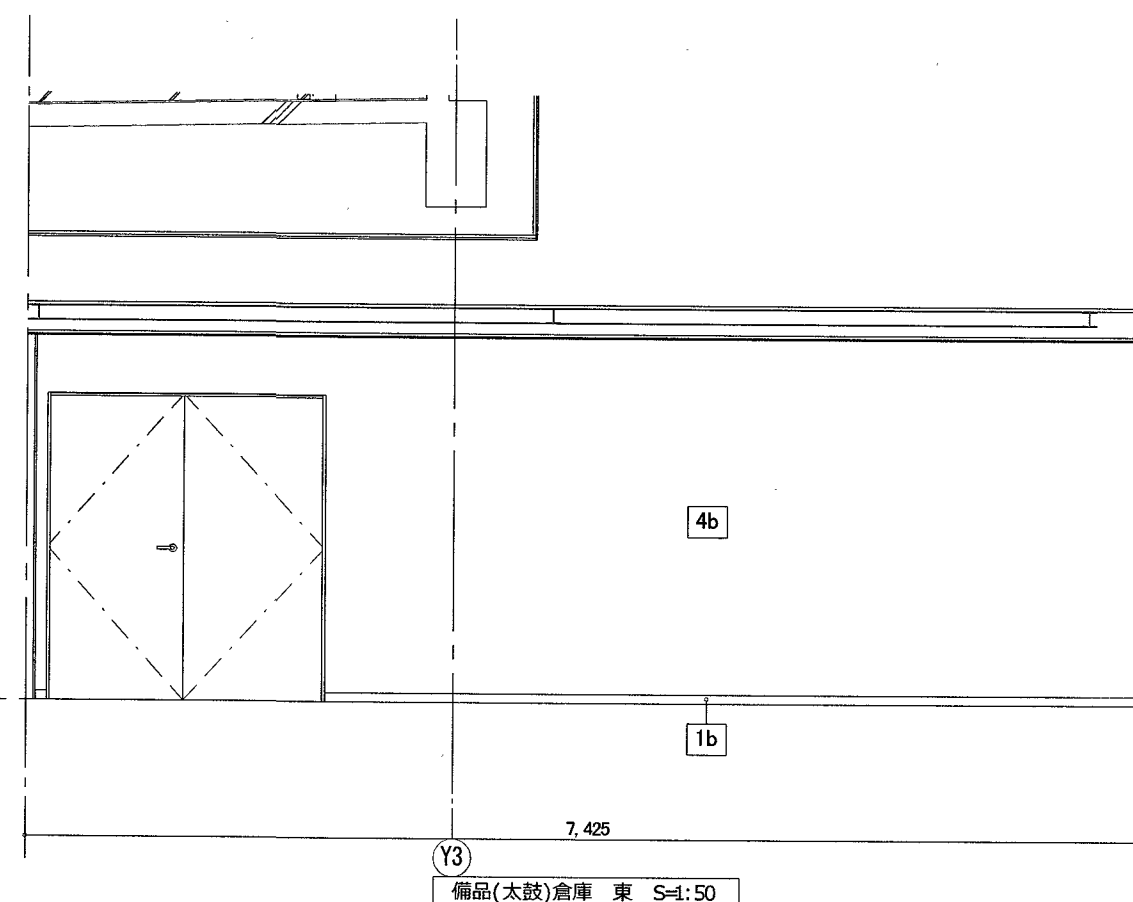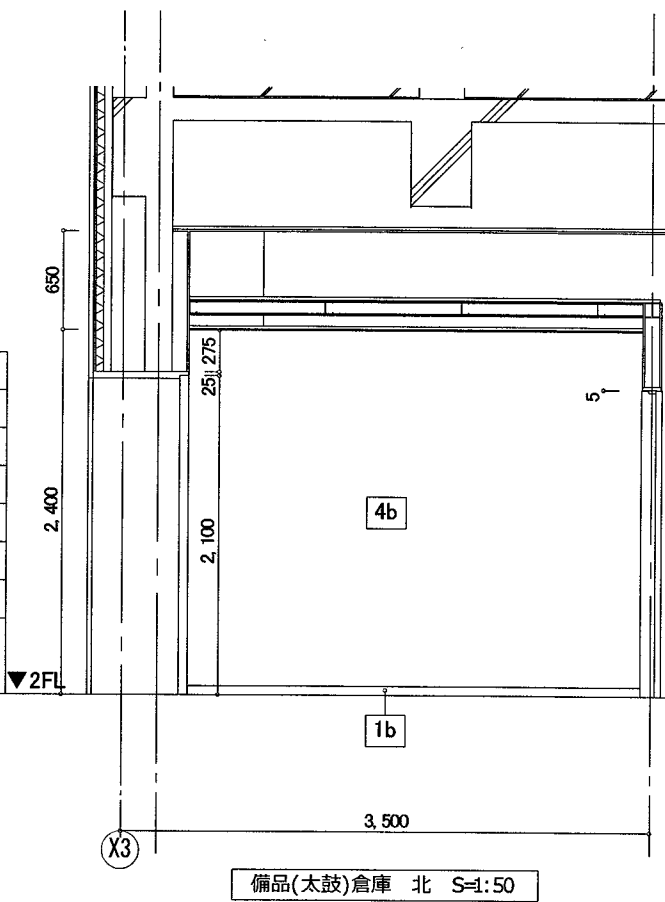

	2FL
	防災備蓄倉庫
床	ビニル床シート t2.0
巾木	ビニル巾木 h=60
壁	EP
天井	GB-NC t9.5(不燃)
内装制限	不
備考	

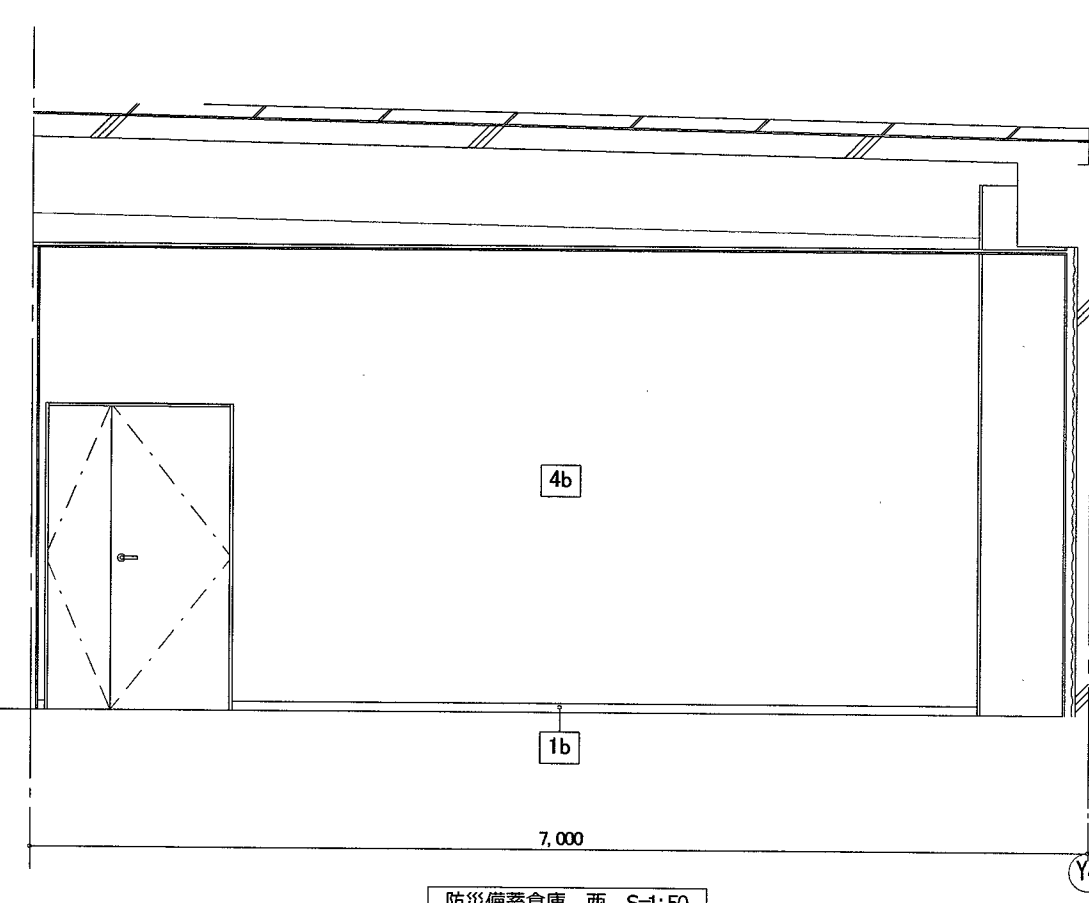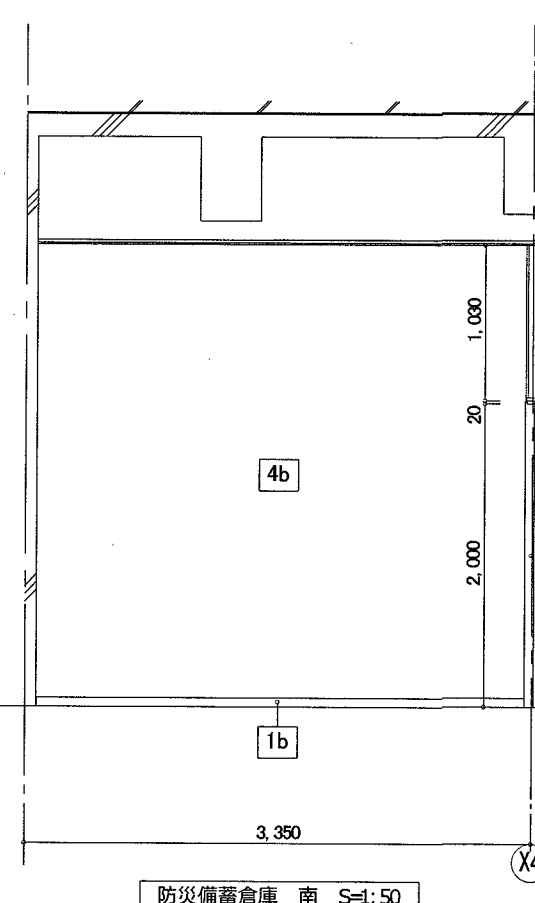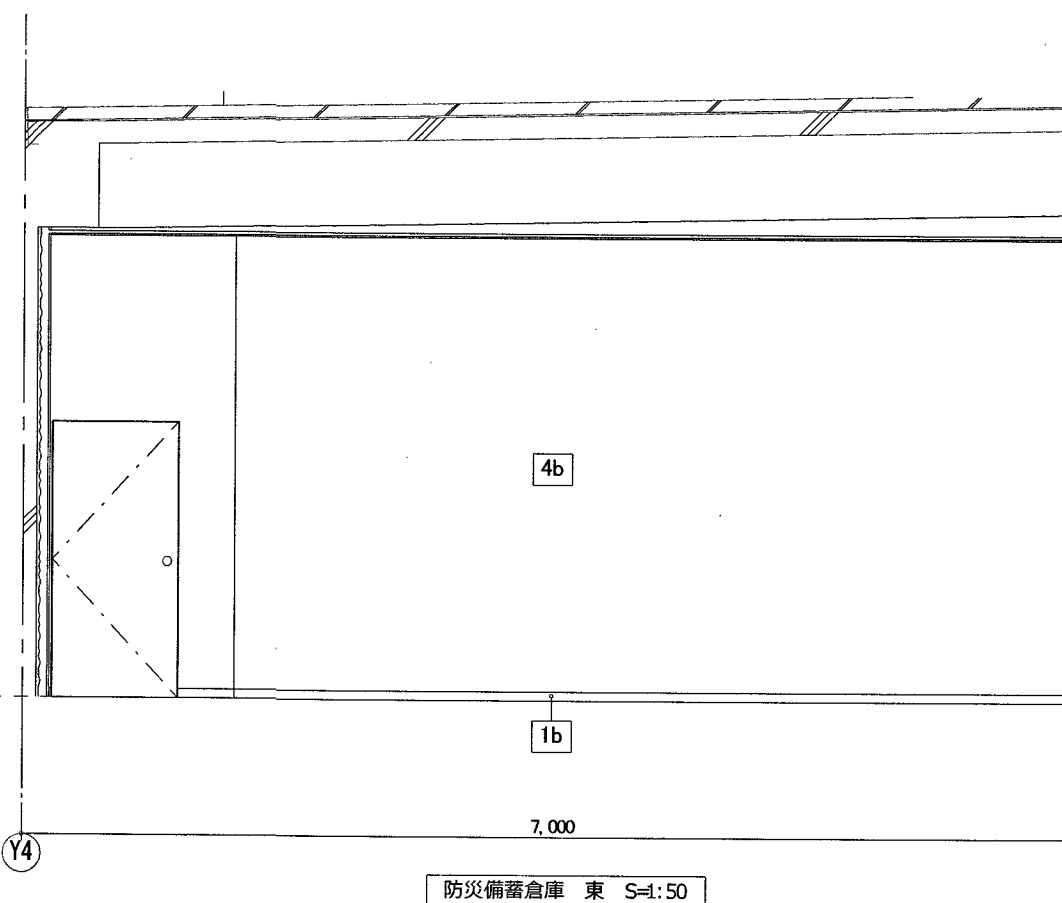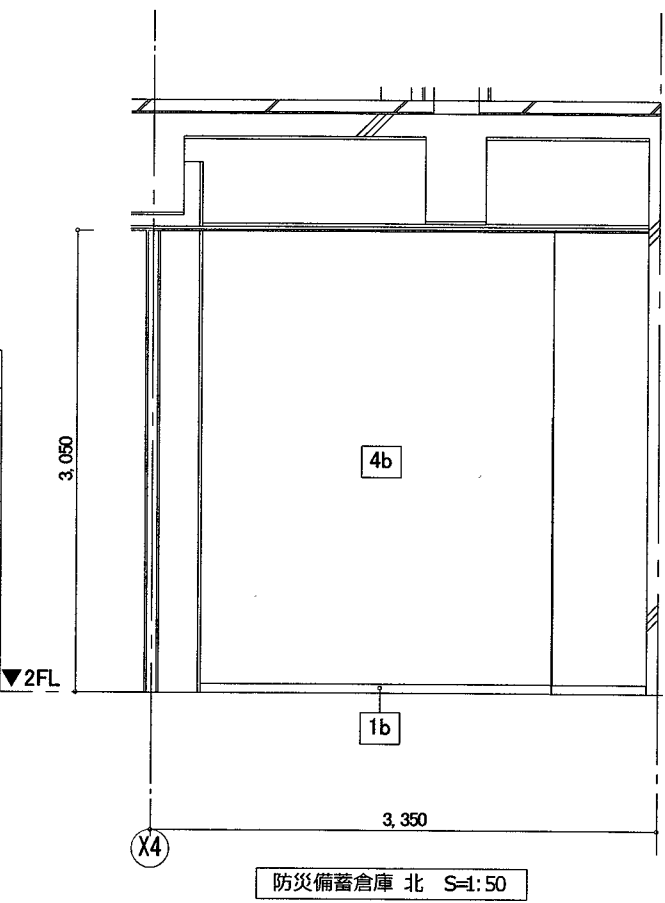

	2FL
	倉庫2-1
床	ビニル床シート t2.0
巾木	ビニル巾木 h=60
壁	EP
天井	GB-NC t9.5(不燃)
内装制限	不
備考	

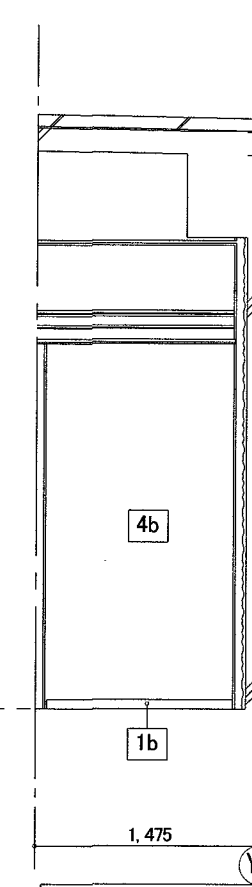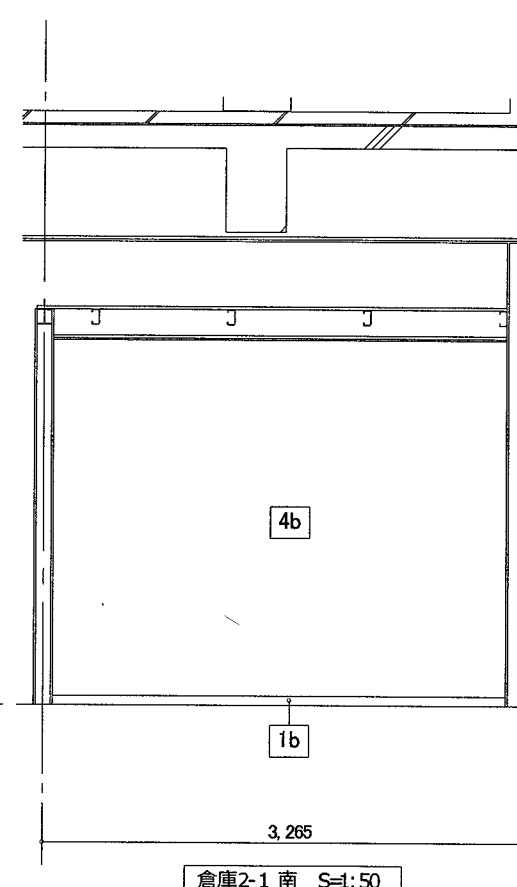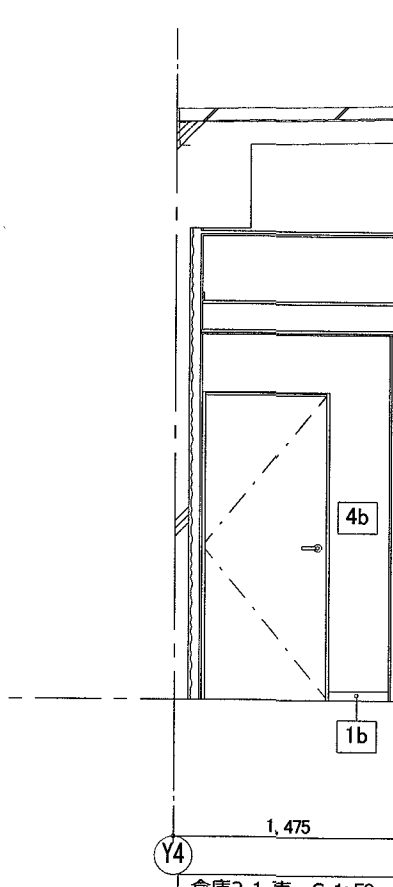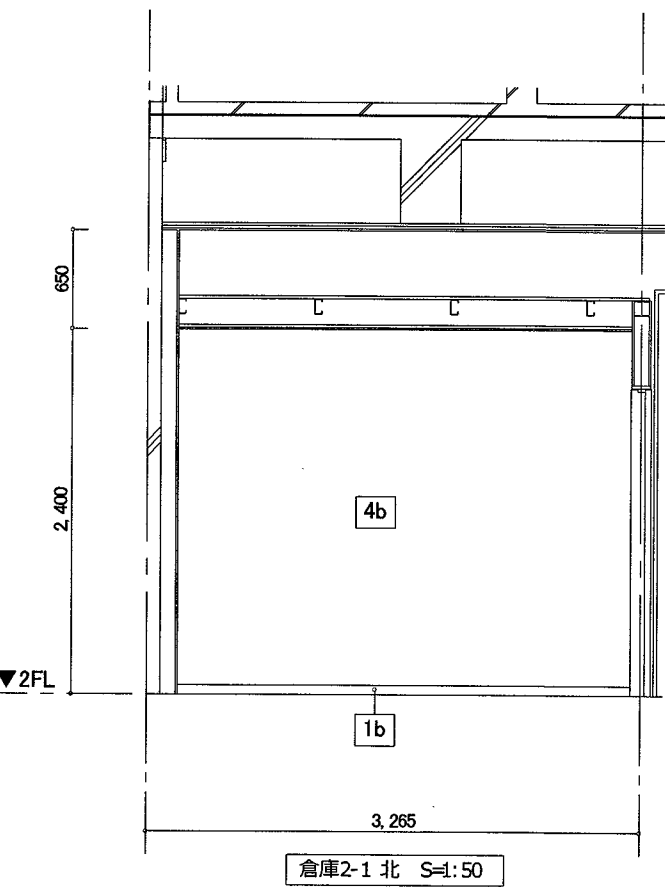

記号	仕上
1	ビニル巾木 H=60
2	コンクリート 打放し
3	コンクリート打放し(杉本実型枠)
4	EP
5	FK-D
6	シナ合板 t=5.5素地
7	木毛セメント板(不燃)t=15.0
8	磁器質タイル張り
9	珪藻土塗り

記号	下地
a	コンクリート 下地
b	GB-R t=12.5
c	断熱ボード+ラワン合板 t=9.0
d	ラワン合板 t=9.0
e	GB-R t=12.5+12.5



係	係長	課長補佐	課長
江口	大下	松本	松本



1-1-15 SHINAGI
KOHJI G.T.Y. 780-0911 JAPAN
R-ONE 088-824-0177
FAX 088-824-0216

(仮称) 春野文化公民館建設工事

PLANNING NO DATE DRAWING BY CHECKED BY

展開図2-7


SCALE [A2]
A3は70%縮小
S=1:50

意匠
A-54

	2FL
	倉庫2-2
床	ビニル床シート t2.0
巾木	ビニル巾木 h=60
壁	EP
天井	GB-NC t9.5(不燃)
内装制限	不
備考	


	2FL
	倉庫2-3
床	ビニル床シート t2.0
巾木	ビニル巾木 h=60
壁	EP
天井	GB-NC t9.5(不燃)
内装制限	不
備考	

	2FL
	倉庫2-4
床	ビニル床シート t2.0
巾木	ビニル巾木 h=60
壁	EP
天井	GB-NC t9.5(不燃)
内装制限	不
備考	

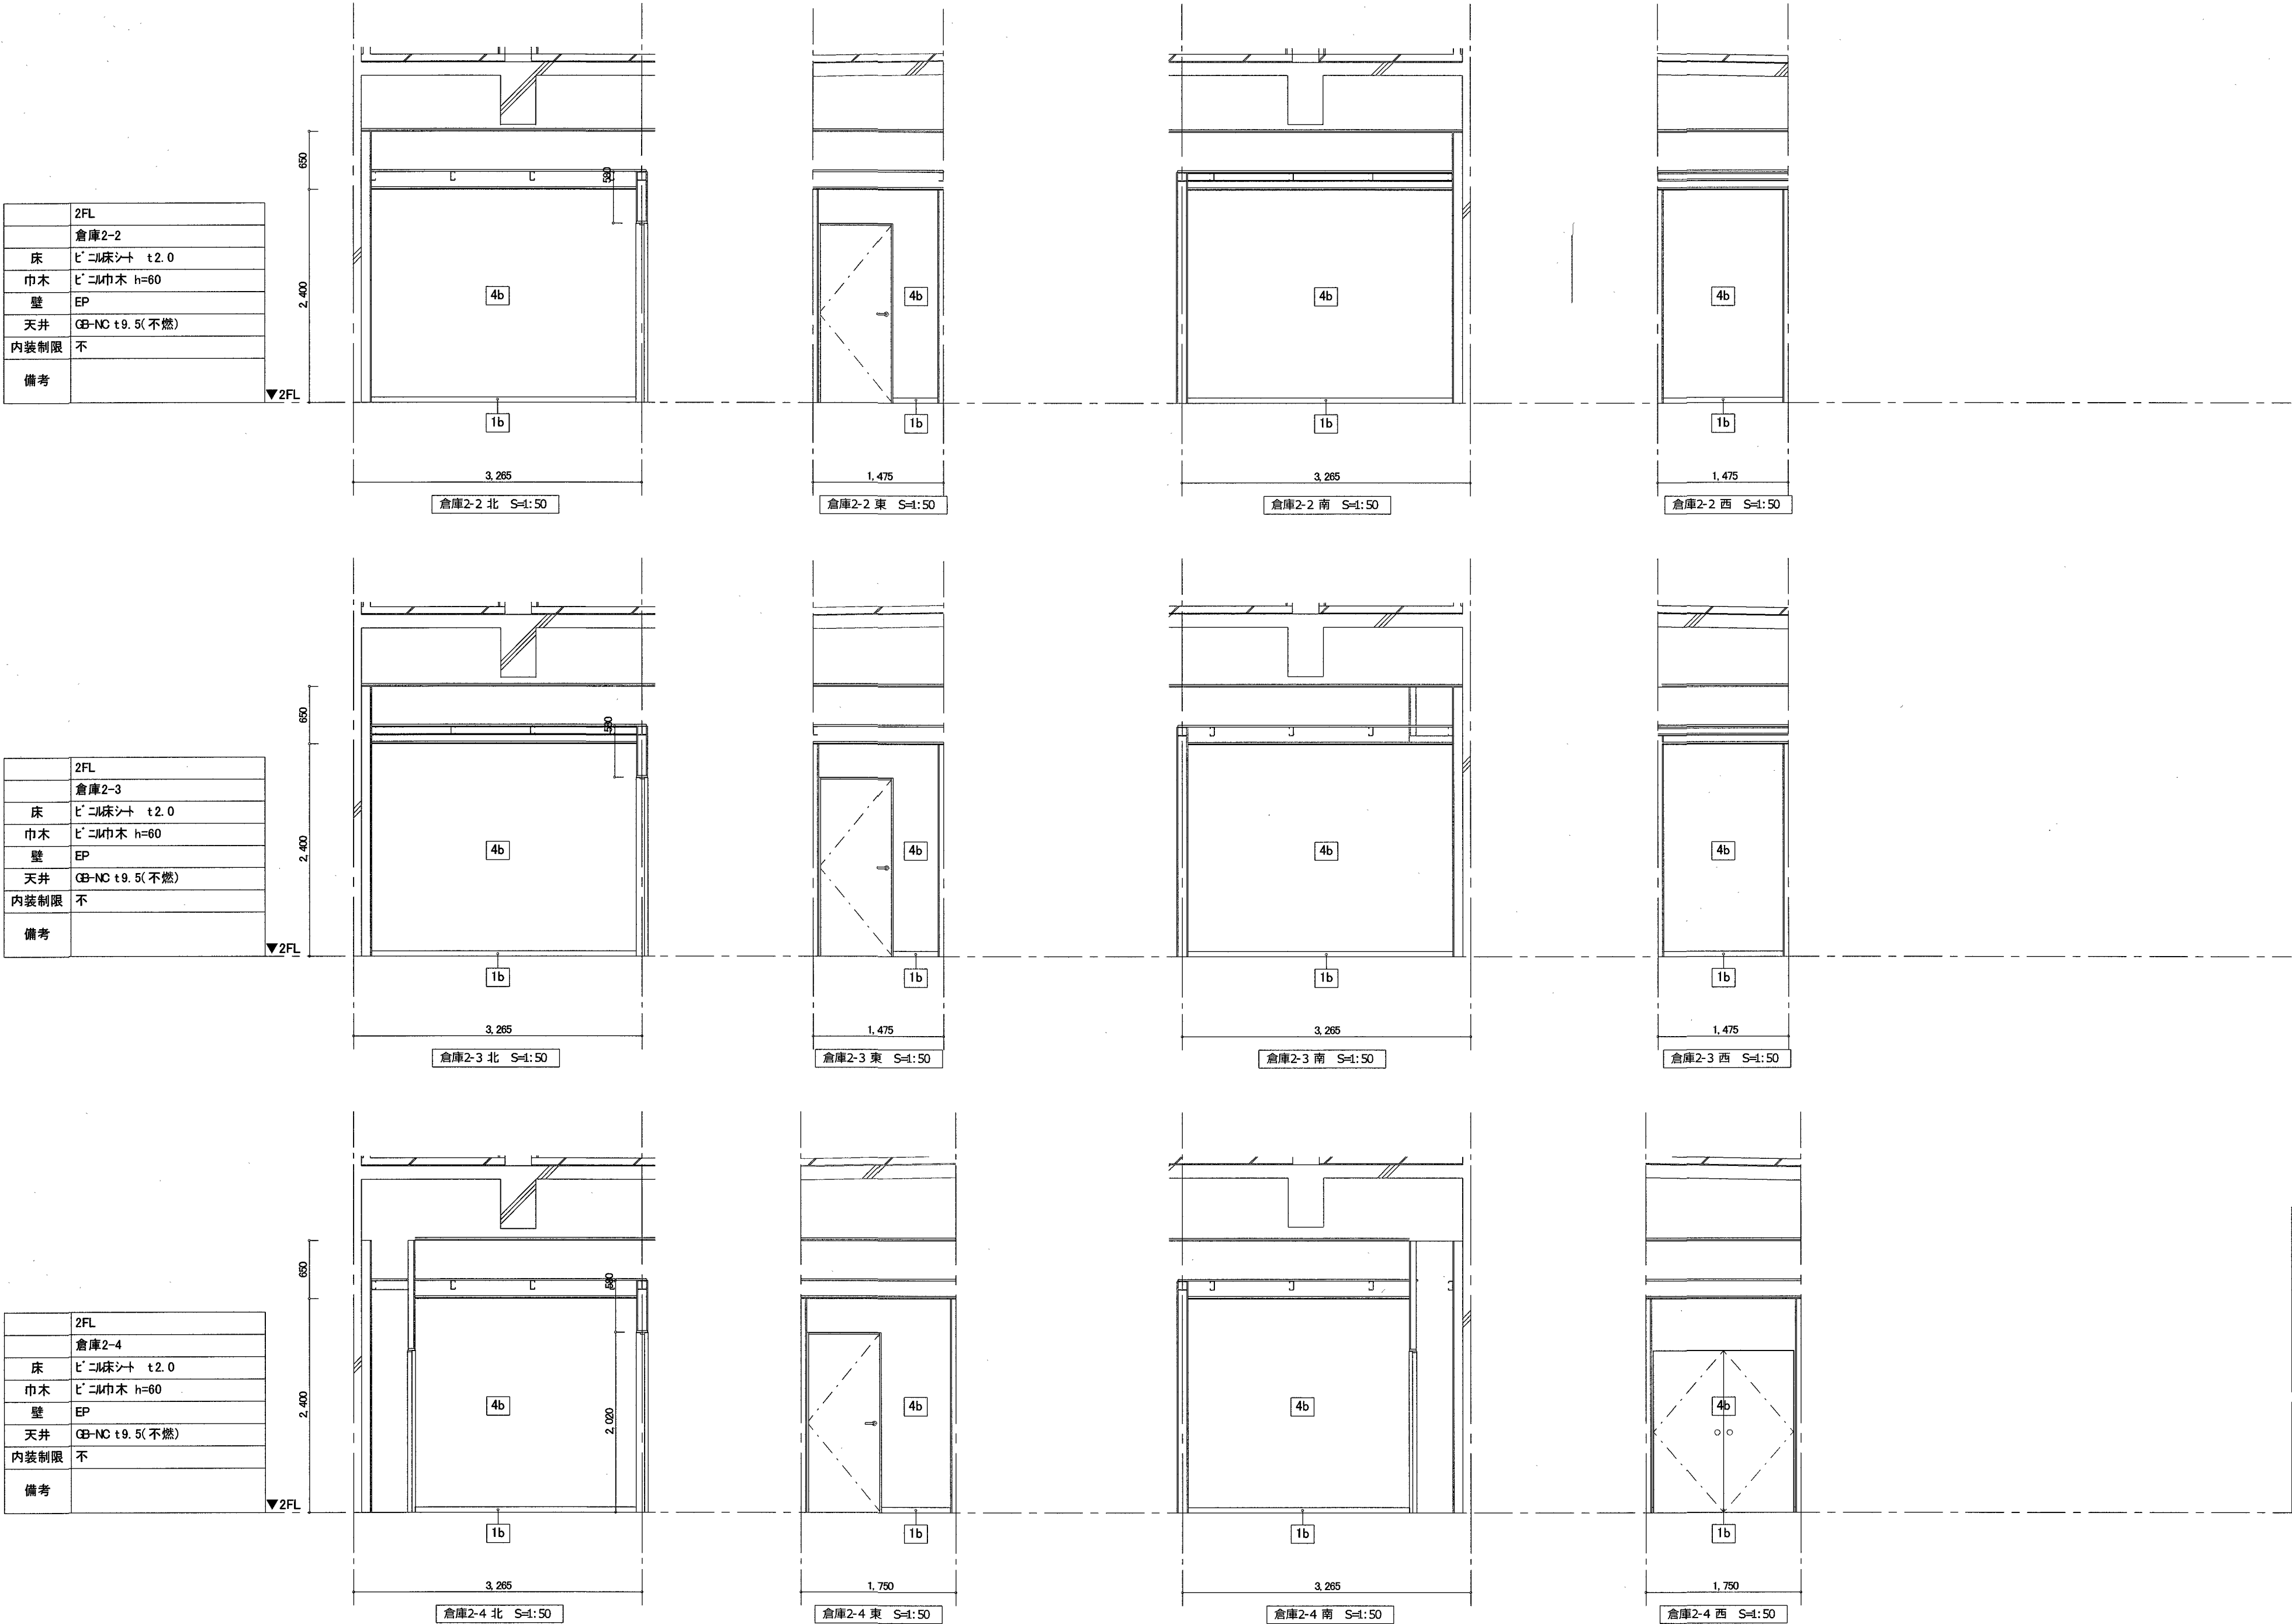

記号	仕上
1	ビニル巾木 H=60
2	コンクリート 打放し
3	コンクリート打放し(杉本実型枠)
4	EP
5	FK-D
6	シナ合板 t=5.5素地
7	木毛セメント板(不燃)t=15.0
8	磁器質タイル張り
9	珪藻土塗り

記号	下地
a	コンクリート 下地
b	GB-R t=12.5
c	断熱ボード+ラワン合板 t=9.0
d	ラワン合板 t=9.0
e	GB-R t=12.5+12.5

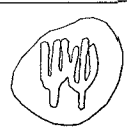


係	係長	課長補佐	課長
江口	大下	山田	松本


建築工房
SOU ARCHITECTURAL FACTORY
1-1-15 SHINJUKU
KOHJI G.T.Y. 780-0911 JAPAN
PHONE 088-824-0177
FAX 088-824-0216
一級建築士 大臣登録第329877号 横島 康

(仮称)春野文化公民館建設工事			
PLANNING NO	DATE	DRAWING BY	CHECKED BY


	2FL
	倉庫2-5
床	ビニル床シート t2.0
巾木	ビニル巾木 h=60
壁	EP
天井	GB-NC t9.5(不燃)
内装制限	不
備考	

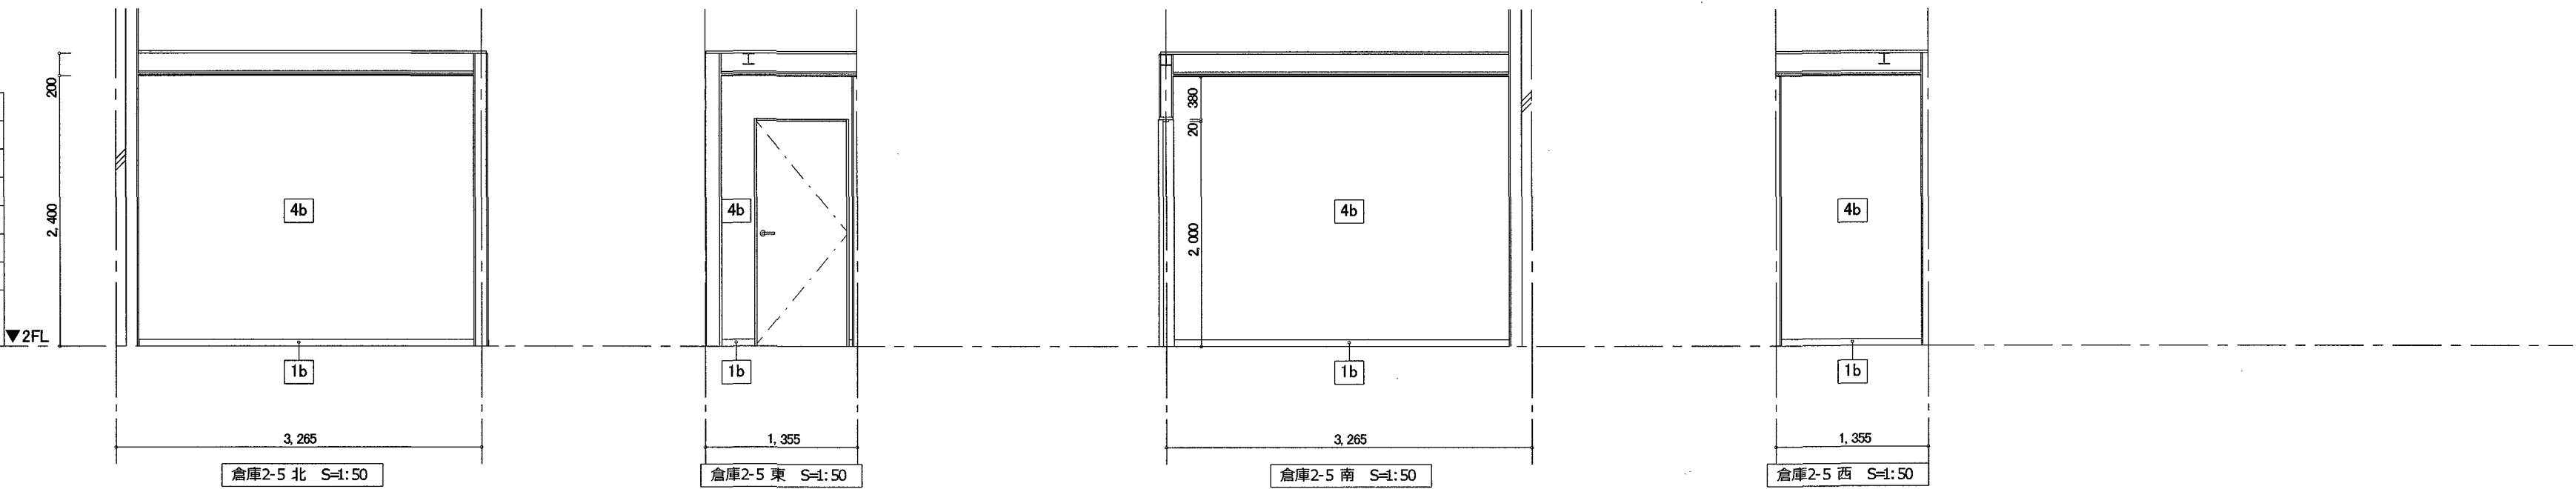

	2FL
	倉庫2-6
床	ビニル床シート t2.0
巾木	ビニル巾木 h=60
壁	EP
天井	GB-NC t9.5(不燃)
内装制限	不
備考	

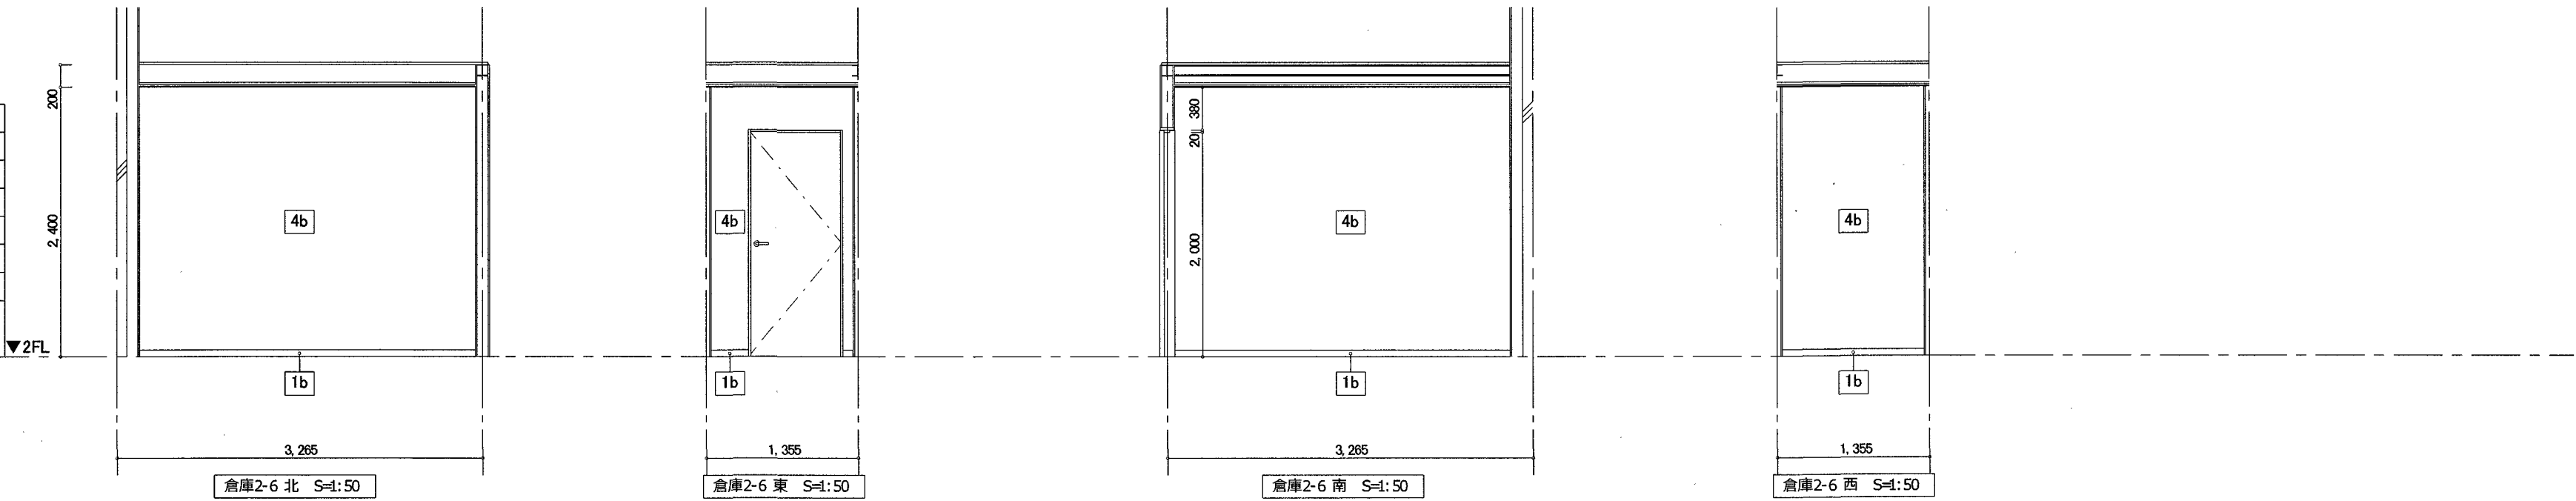


	2FL
	倉庫2-7
床	ビニル床シート t2.0
巾木	ビニル巾木 h=60
壁	EP
天井	GB-NC t9.5(不燃)
内装制限	不
備考	

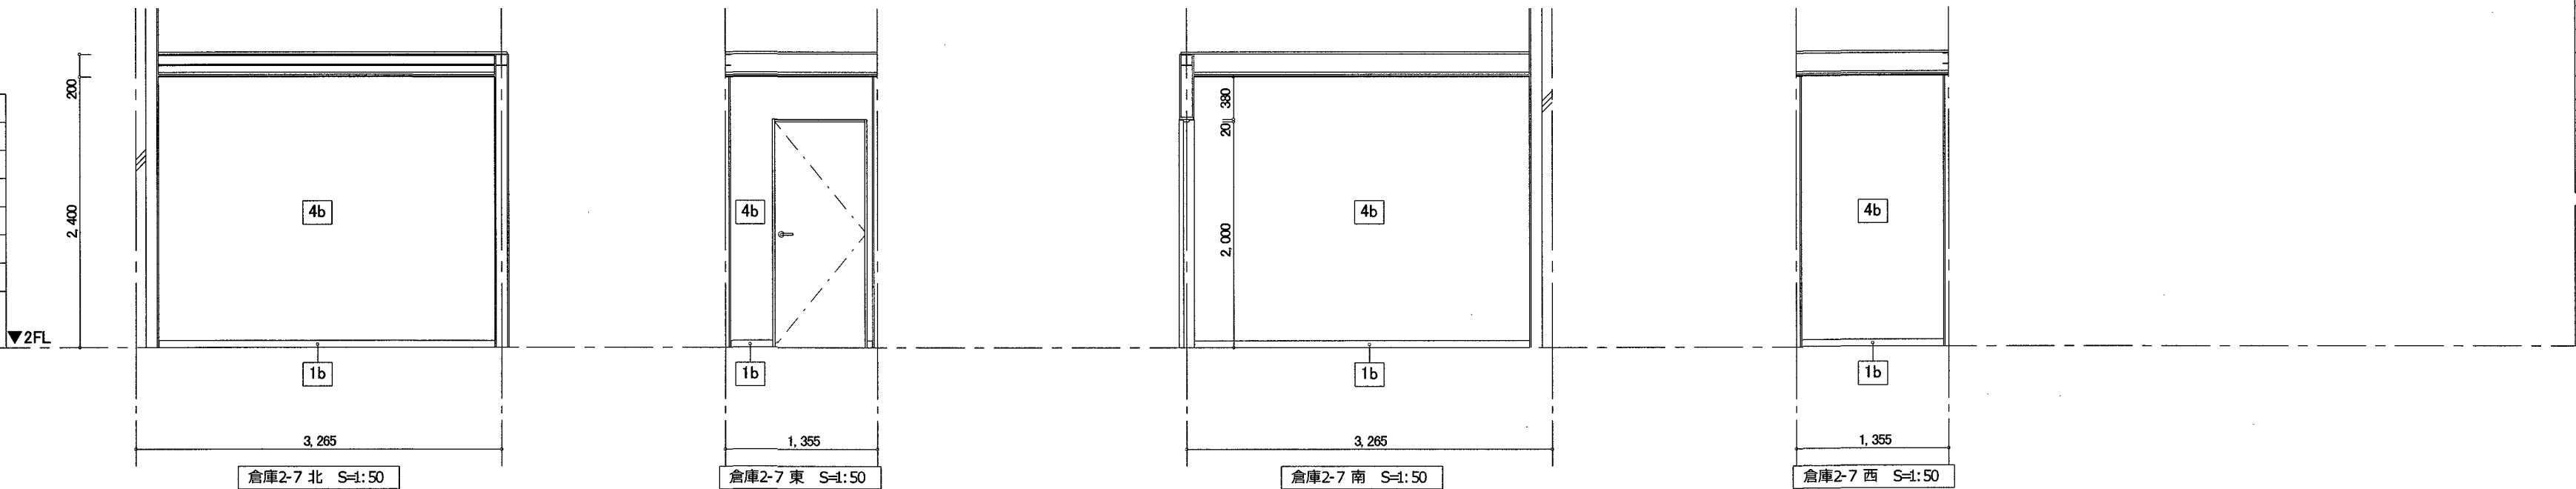



記号	仕上
1	ビニル巾木 H=60
2	コンクリート 打放し
3	コンクリート打放し(杉本実型枠)
4	EP
5	FK-D
6	シナ合板 t=5.5素地
7	木毛セメント板(不燃)t=15.0
8	磁器質タイル張り
9	珪藻土塗り

記号	下地
a	コンクリート 下地
b	GB-R t=12.5
c	断熱ボード+ラワン合板 t=9.0
d	ラワン合板 t=9.0
e	GB-R t=12.5+12.5

	2FL
	倉庫2-8
床	ビニル床シート t2.0
巾木	ビニル巾木 h=60
壁	EP
天井	GB-R t9.5(不燃)
内装制限	不
備考	

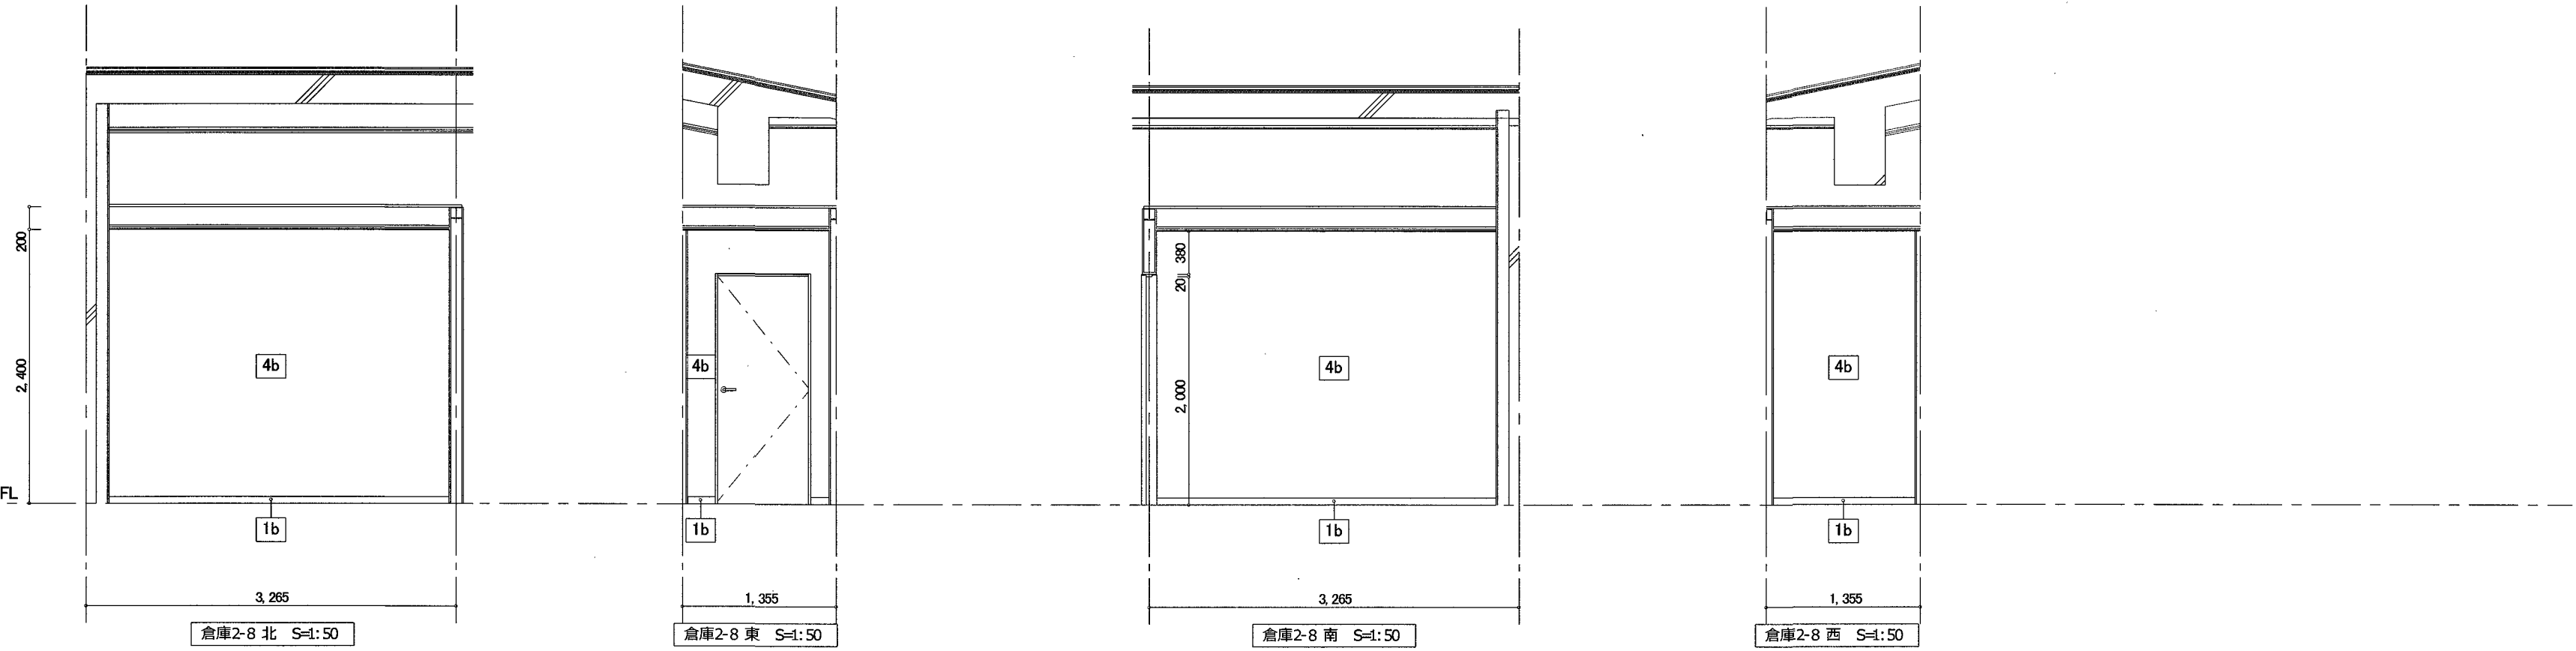

	2FL
	廊下2
床	ビニル床シート t2.0
巾木	ビニル巾木 h=60
壁	EP
天井	EP
内装制限	準不
備考	

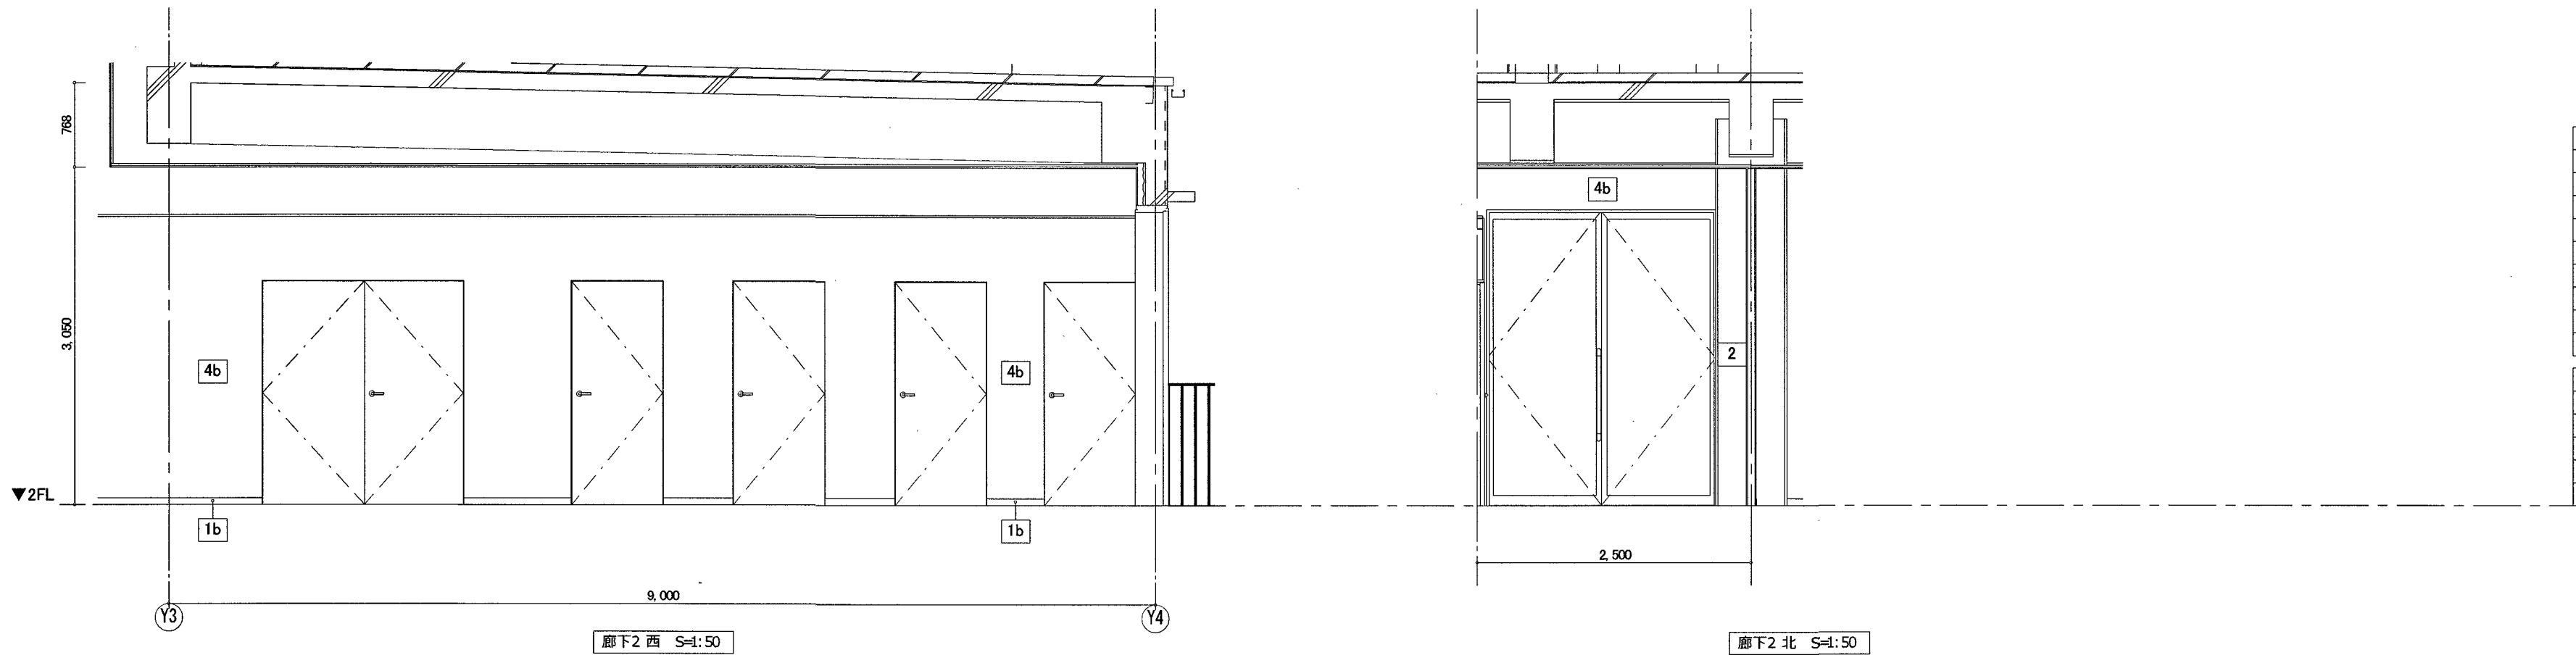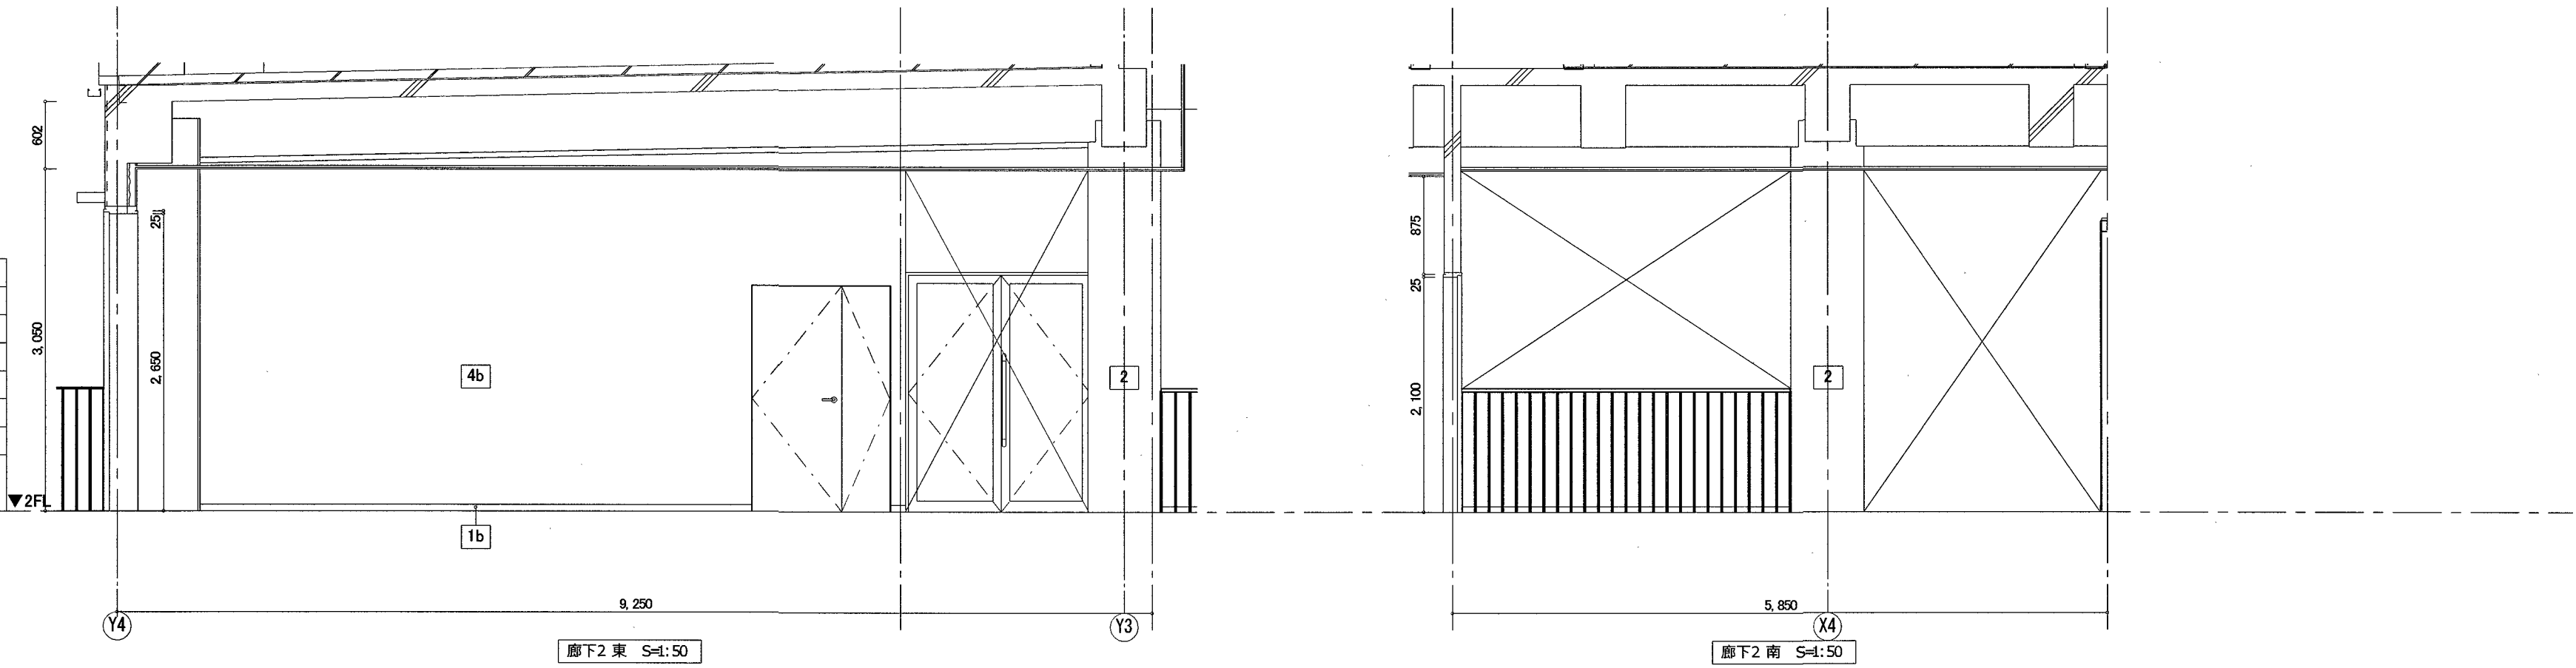

記号	仕上
1	ビニル巾木 H=60
2	コンクリート 打放し
3	コンクリート打放し(杉本実型枠)
4	EP
5	FK-D
6	シナ合板 t=5.5素地
7	木毛セメント板(不燃)t=15.0
8	磁器質タイル張り
9	珪藻土塗り
記号	下地
a	コンクリート 下地
b	GB-R t=12.5
c	断熱ボード+ラワン合板 t=9.0
d	ラワン合板 t=9.0
e	GB-R t=12.5+12.5



係	係長	課長補佐	課長
江口	大下	電	松本



1-1-15 SHINAGI MI
KODAI CITY 780-0911 JAPAN
PHONE 088-824-0177
FAX 088-824-0216

(仮称) 春野文化公民館建設工事



PLANNING NO	DATE	DRAWING BY	CHECKED BY

展開図2-10

SCALE [A2]
A3は70%縮小
S= 1:50

意匠
A-57

一級建築士 大臣登録第329877号 横畠 康

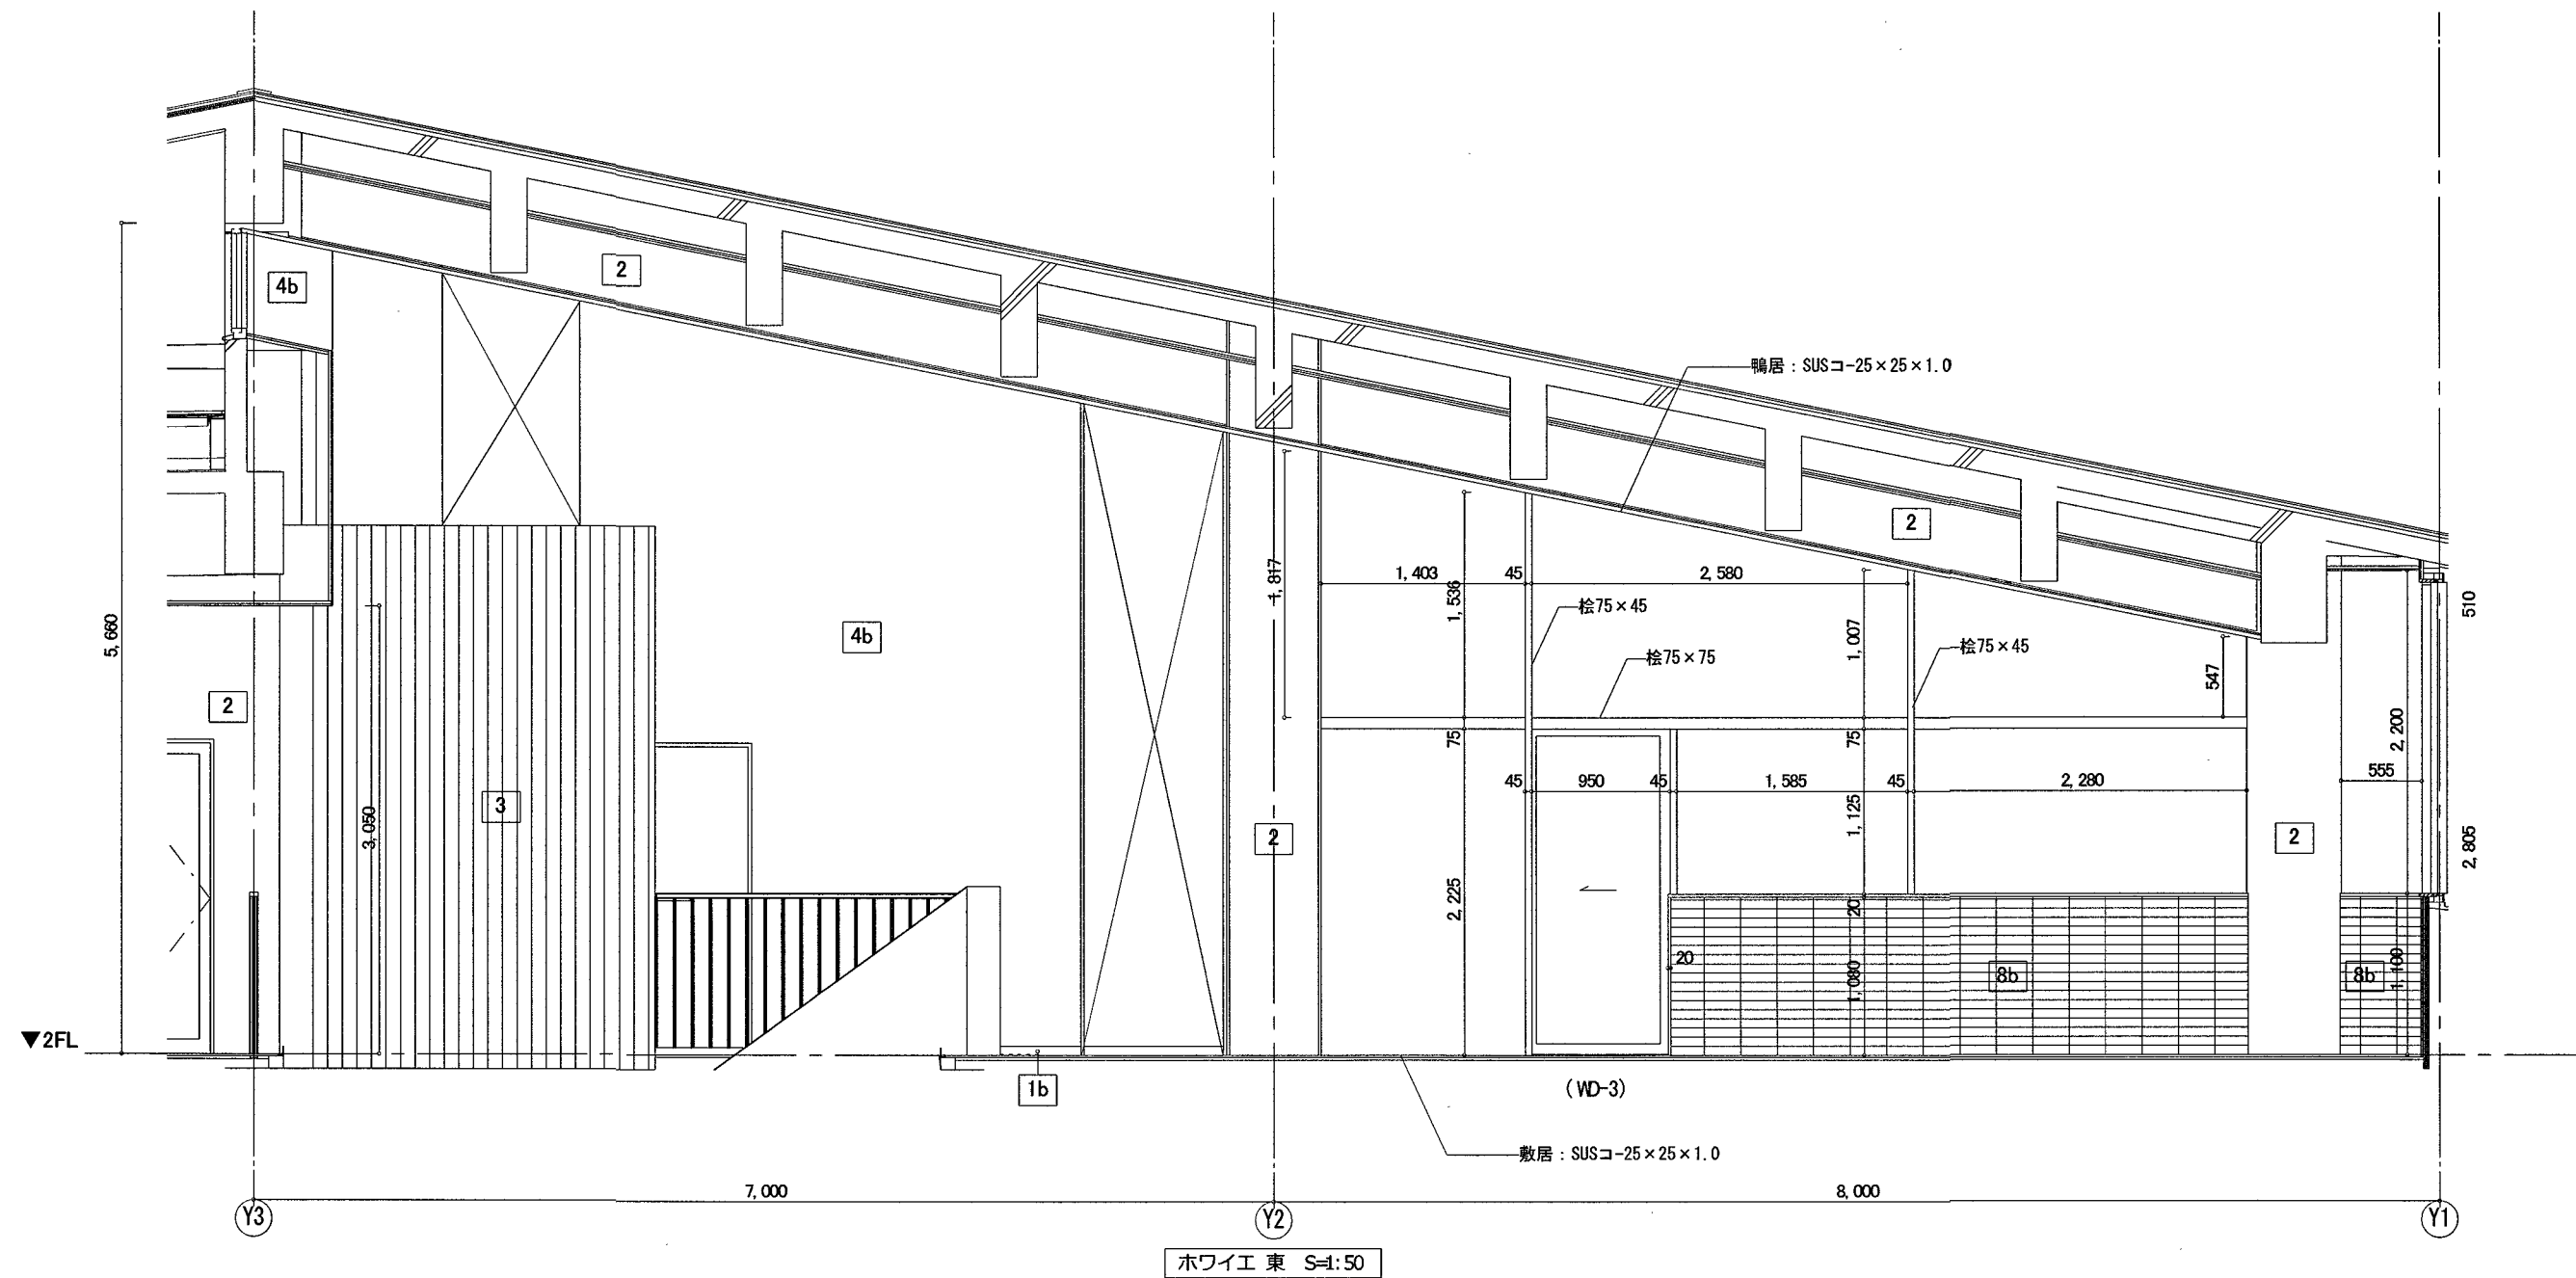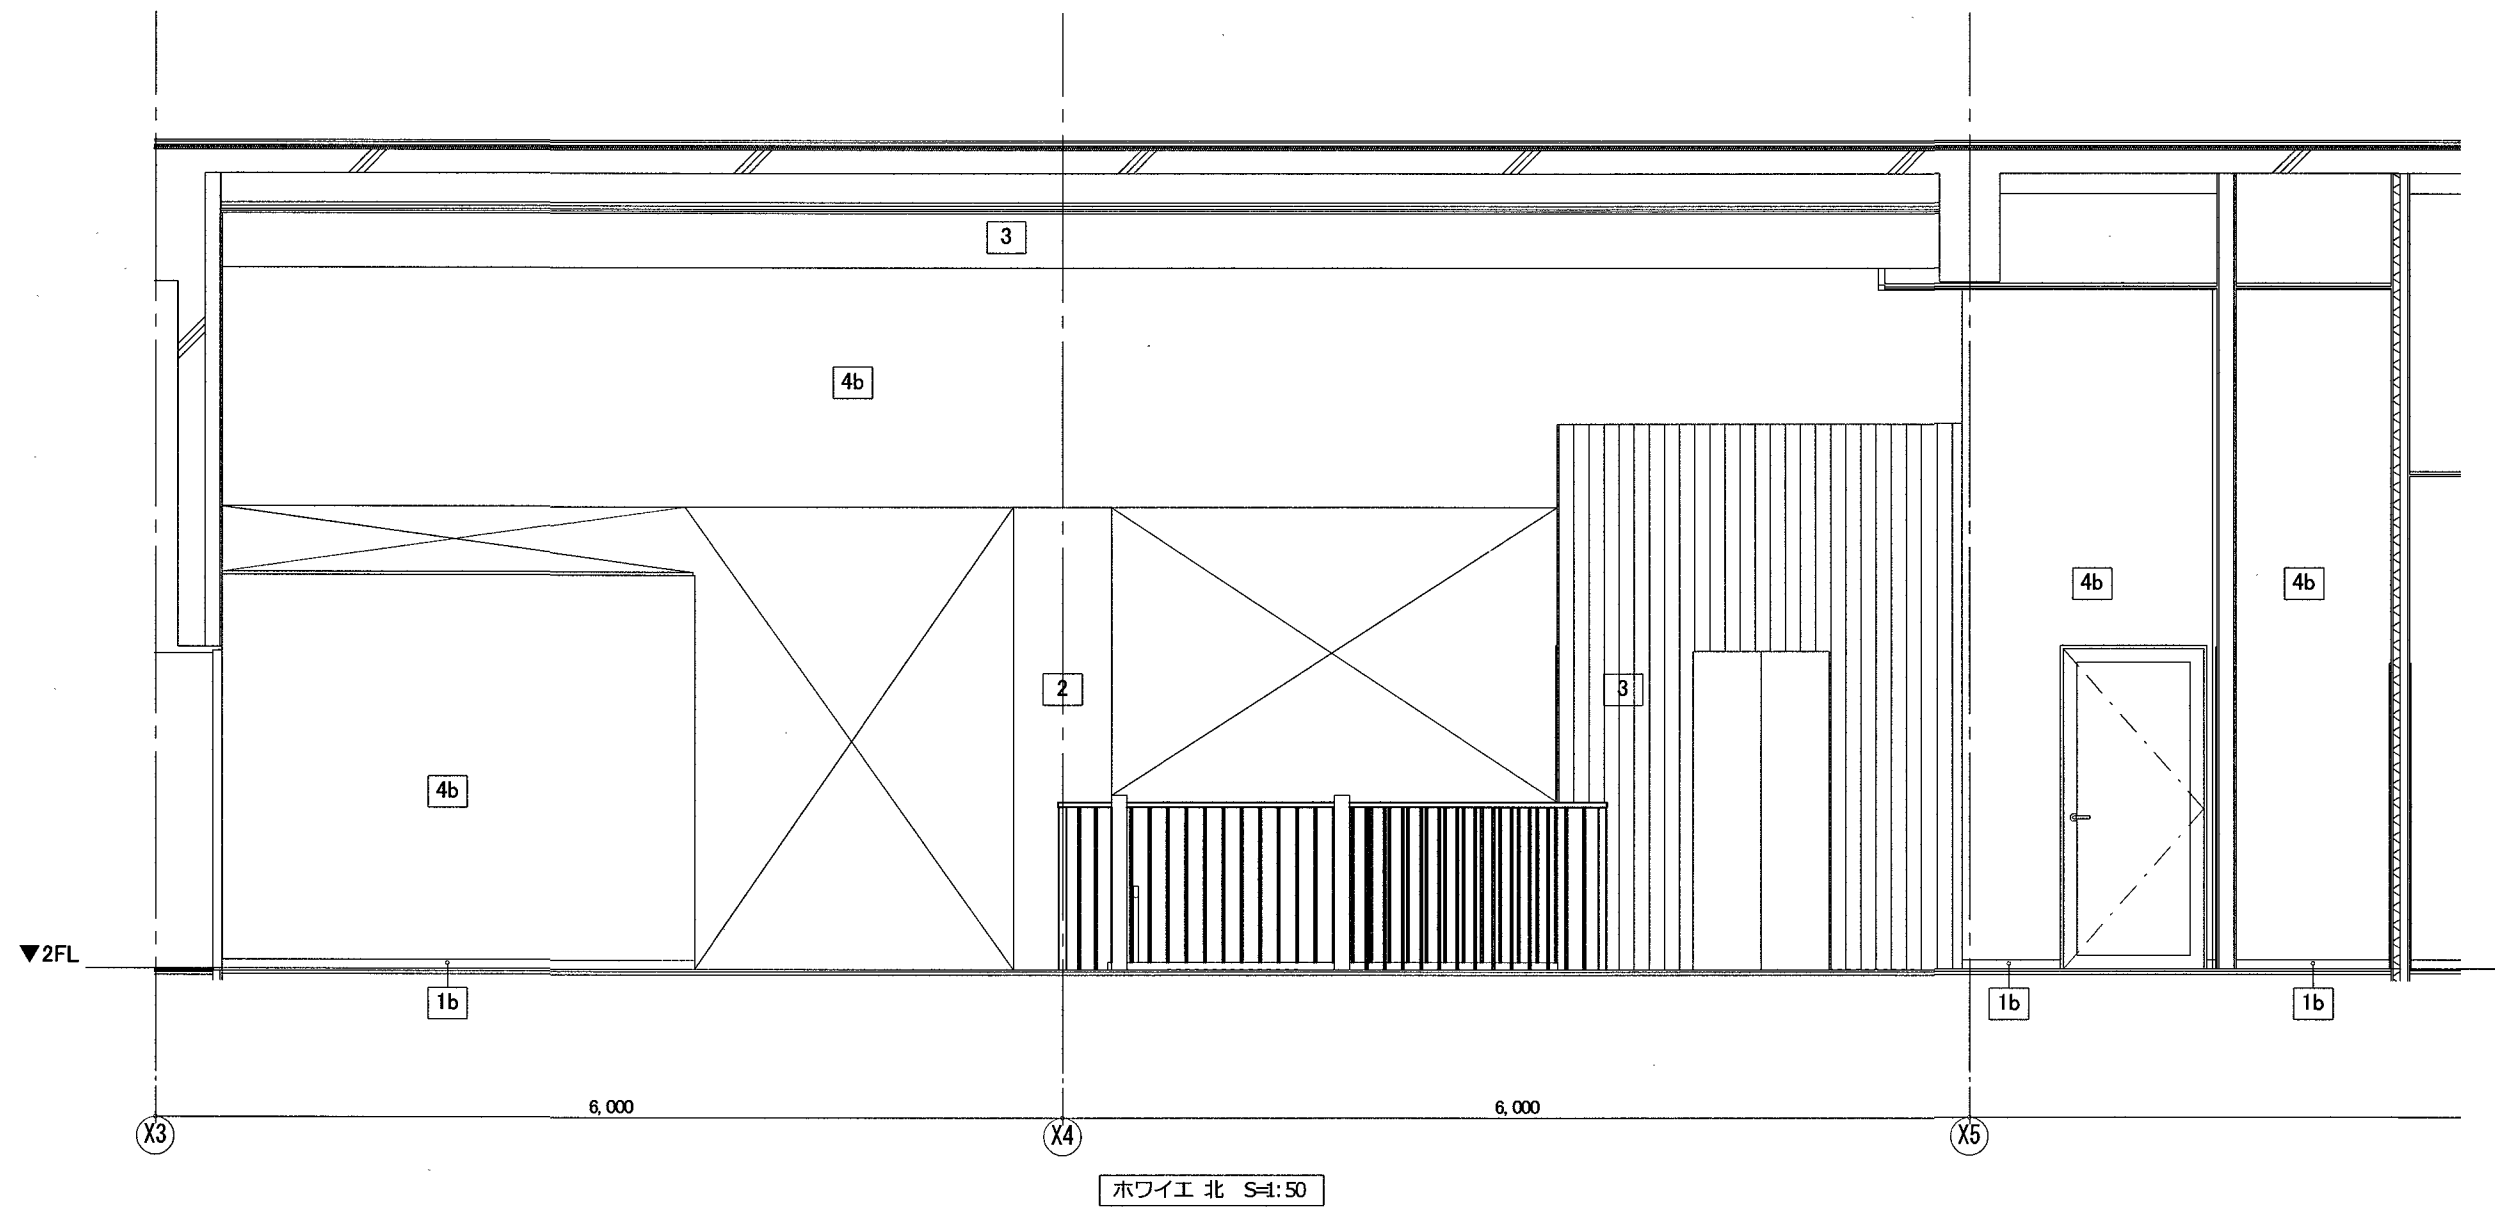

	2FL
	ホワイエ
床	桧圧密フローリング t12.0
巾木	ビニル巾木 h=60
壁	C打ち放し; 磁器質タイル張り; EP
天井	木毛セメント板 t=15.0; DR t9.0
内装制限	準不
備考	鏡

記号	仕上
1	ビニル巾木 H=60
2	コンクリート 打放し
3	コンクリート打放し(杉本実型枠)
4	EP
5	FK-D
6	シナ合板 t=5.5素地
7	木毛セメント板(不燃)t=15.0
8	磁器質タイル張り
9	珪藻土塗り

記号	下地
a	コンクリート 下地
b	GB-R t=12.5
c	断熱ボード+ラワン合板 t=9.0
d	ラワン合板 t=9.0
e	GB-R t=12.5+12.5



係	係長	課長補佐	課長
江口	大下	田中	松本

建築工房
SOU ARCHITECTURAL FACTORY

1-1-15 SHINJUKU
KODH. Q.T.Y. 780-0911 JAPAN
PHONE 088-824-0177
FAX 088-824-0216

一級建築士 大臣登録第329877号 横畠 康


(仮称) 春野文化公民館建設工事

PLANNING NO. DATE DRAWING BY CHECKED BY


展開図2-11

SCALE [A2]
A3は70%縮小
S= 1:50

意匠
A-58

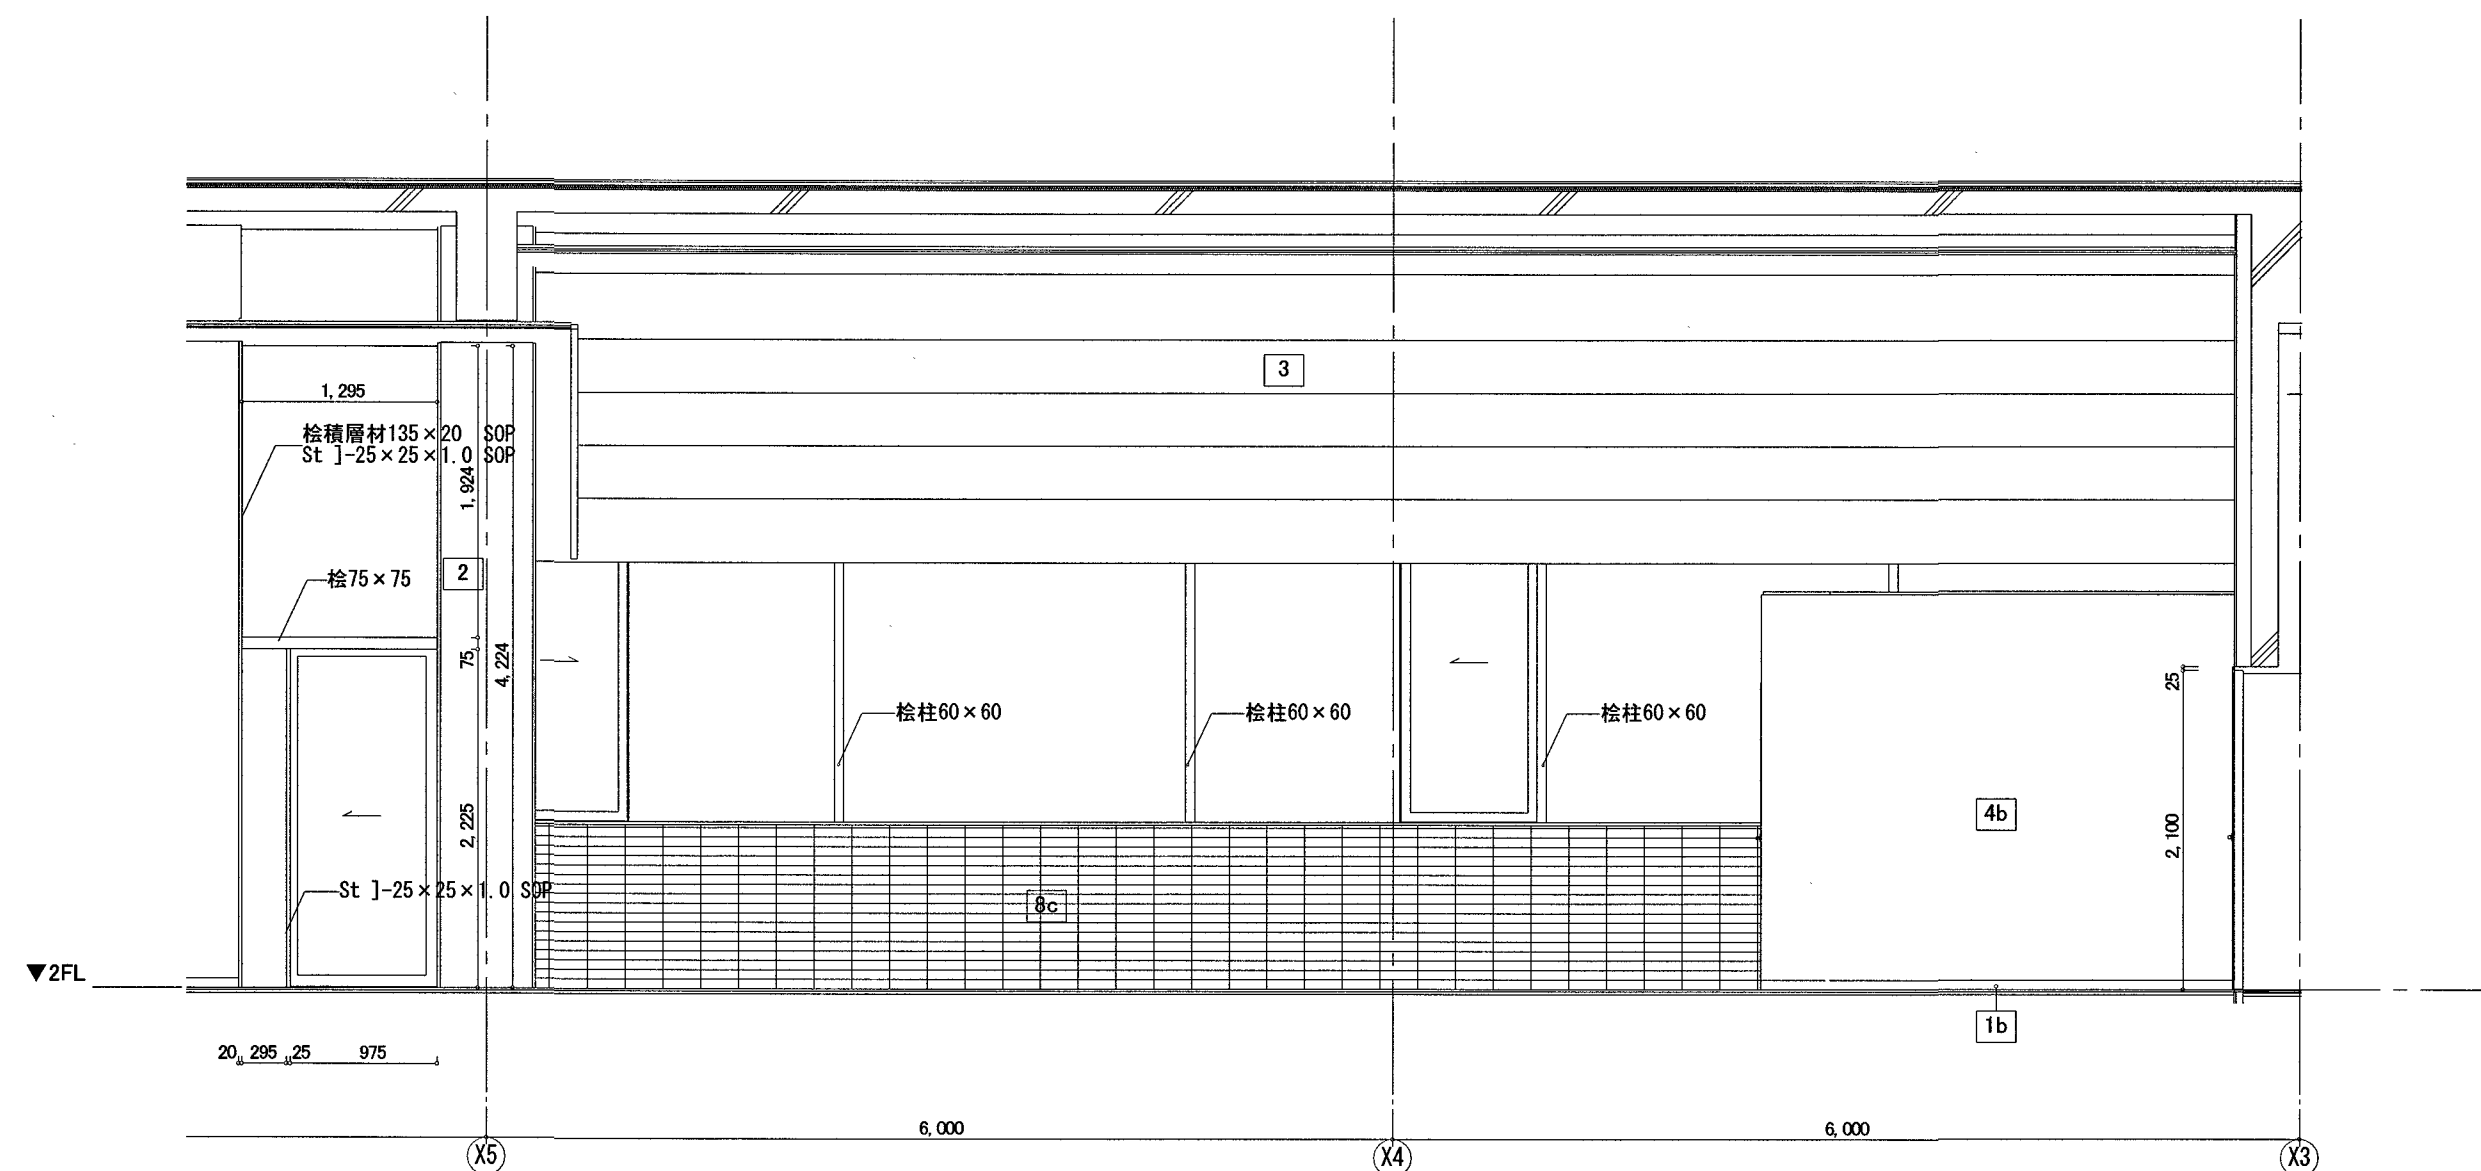

ホワイエ 南 S=1:50

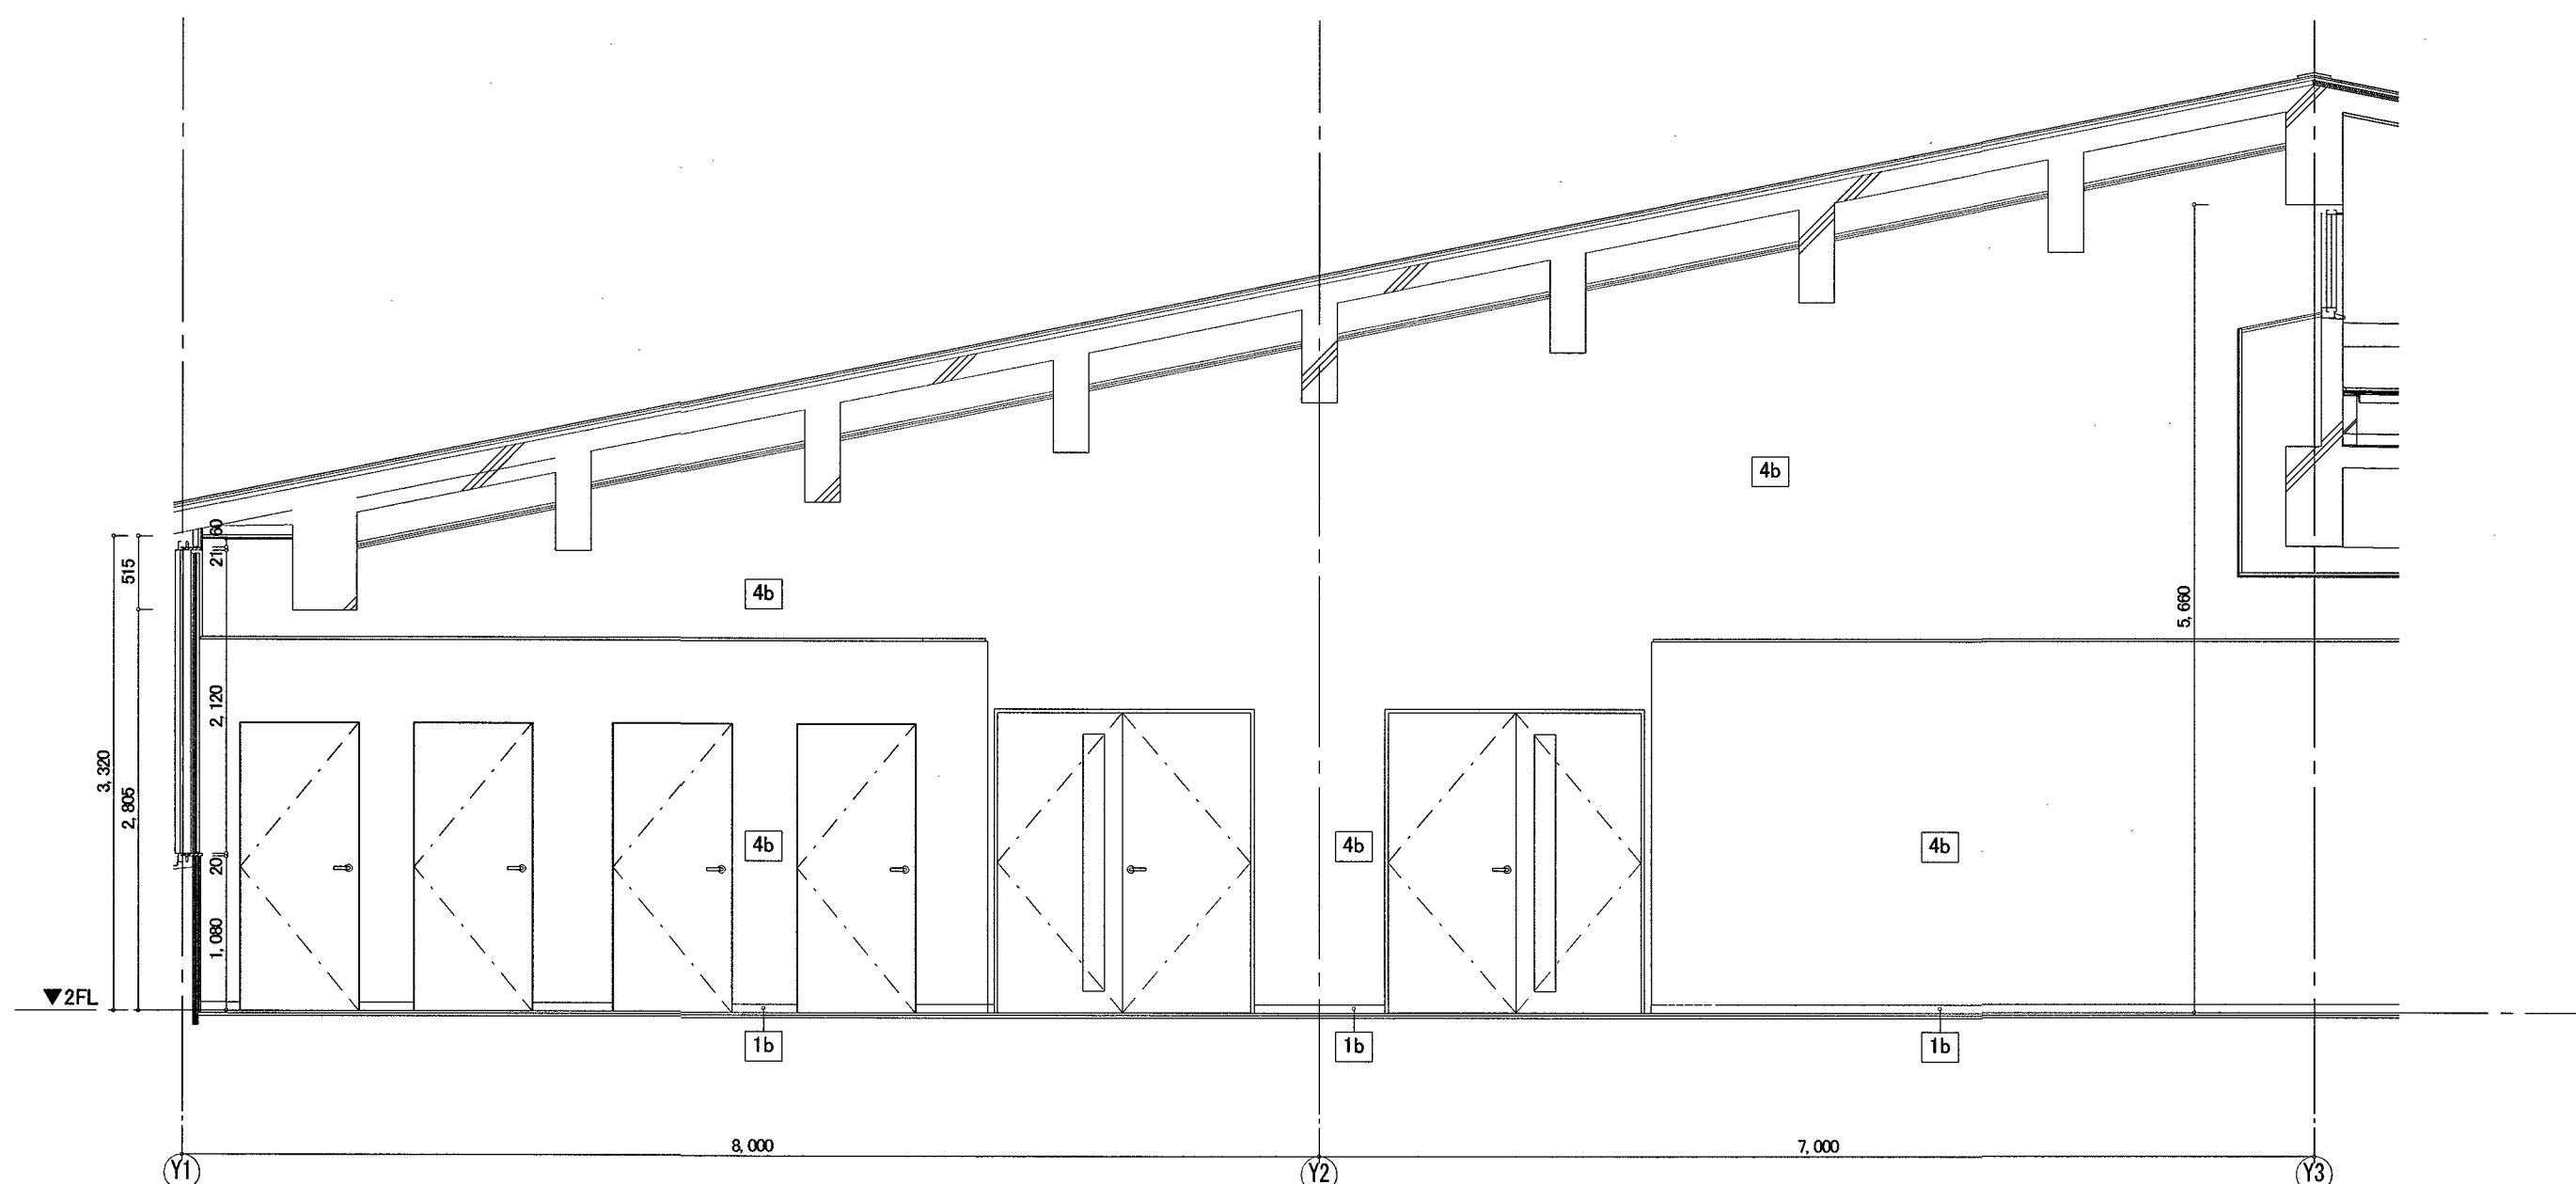

ホワイエ 西 S=1:50

	2FL
	ホワイエ
床	桧圧密フローリング t12.0
巾木	ビニル巾木 h=60
壁	打放し; 磁器質タイル張り; EP
天井	木毛セメント板 t=15.0; DR t9.0
内装制限	準不
備考	鏡

記号	仕上
1	ビニル巾木 H=60
2	コンクリート 打放し
3	コンクリート打放し(杉本実型枠)
4	EP
5	FK-D
6	シナ合板 t=5.5素地
7	木毛セメント板(不燃)t=15.0
8	磁器質タイル張り
9	珪藻土塗り

記号	下地
a	コンクリート 下地
b	CB-R t=12.5
c	断熱ボード+ラワン合板 t=9.0
d	ラワン合板 t=9.0
e	CB-R t=12.5+12.5



係	係長	課長補佐	課長
江口	大下	青木	松本

建築工房
SQU ARCHITECTURAL FACTORY

1-1-15 SHINAGI
KODAI CITY 780-0911 JAPAN
PHONE 068-824-0177
FAX 068-824-0216


(仮称)春野文化公民館建設工事

PLANNING NO. DATE DRAWING BY CHECKED BY


展開図2-12

SCALE [A2]
A3は70%縮小
S= 1:50



意匠
A-59

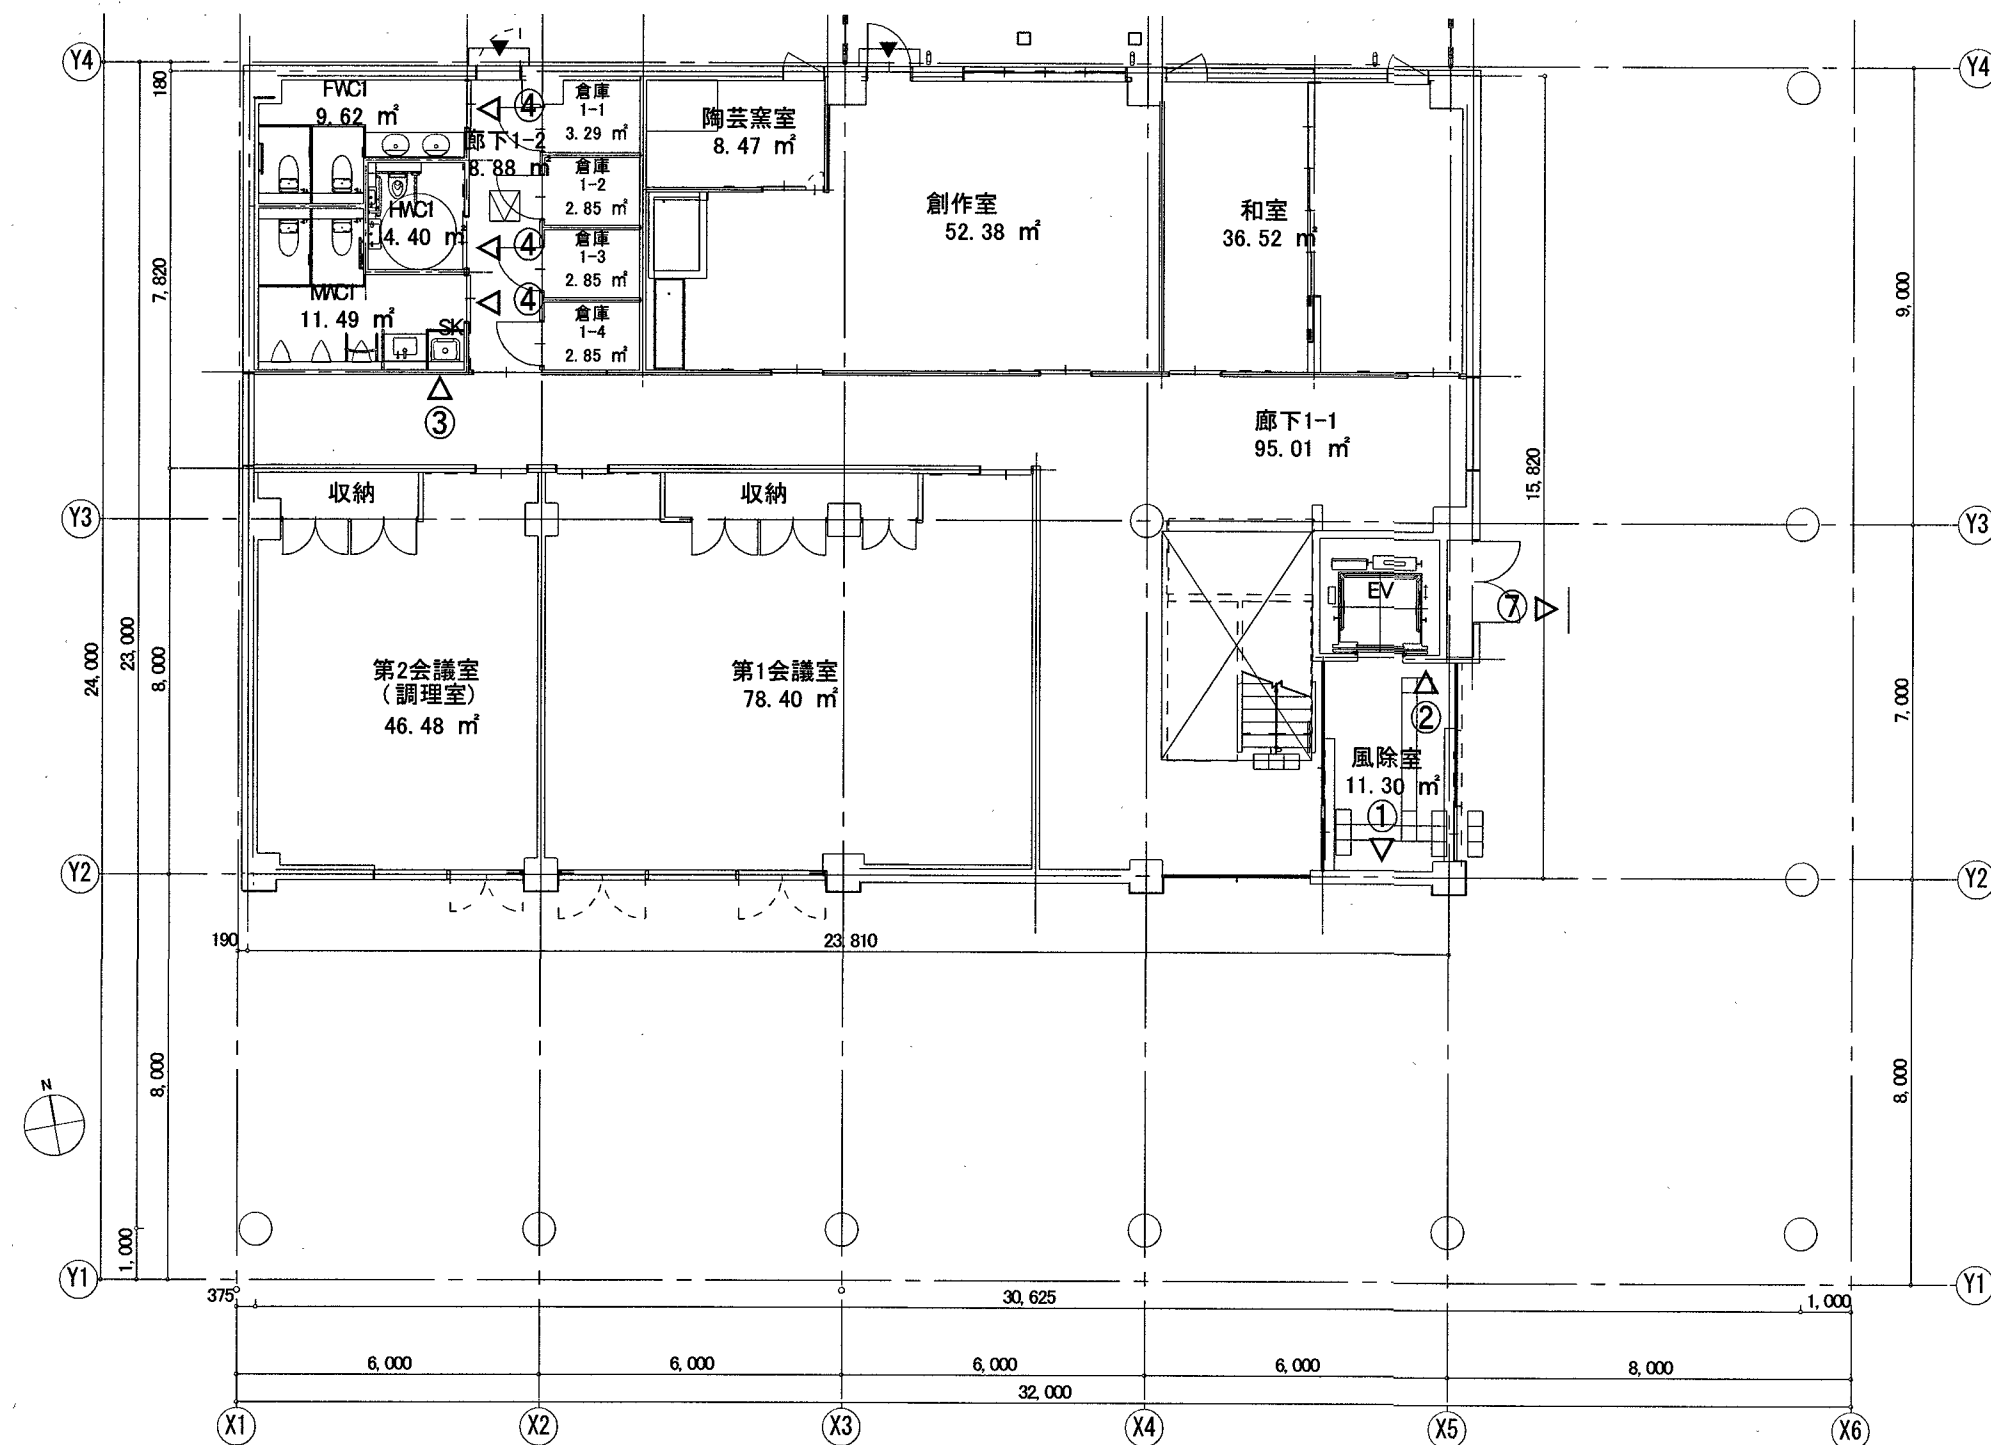


1Fサインキーププラン図 S=1:150

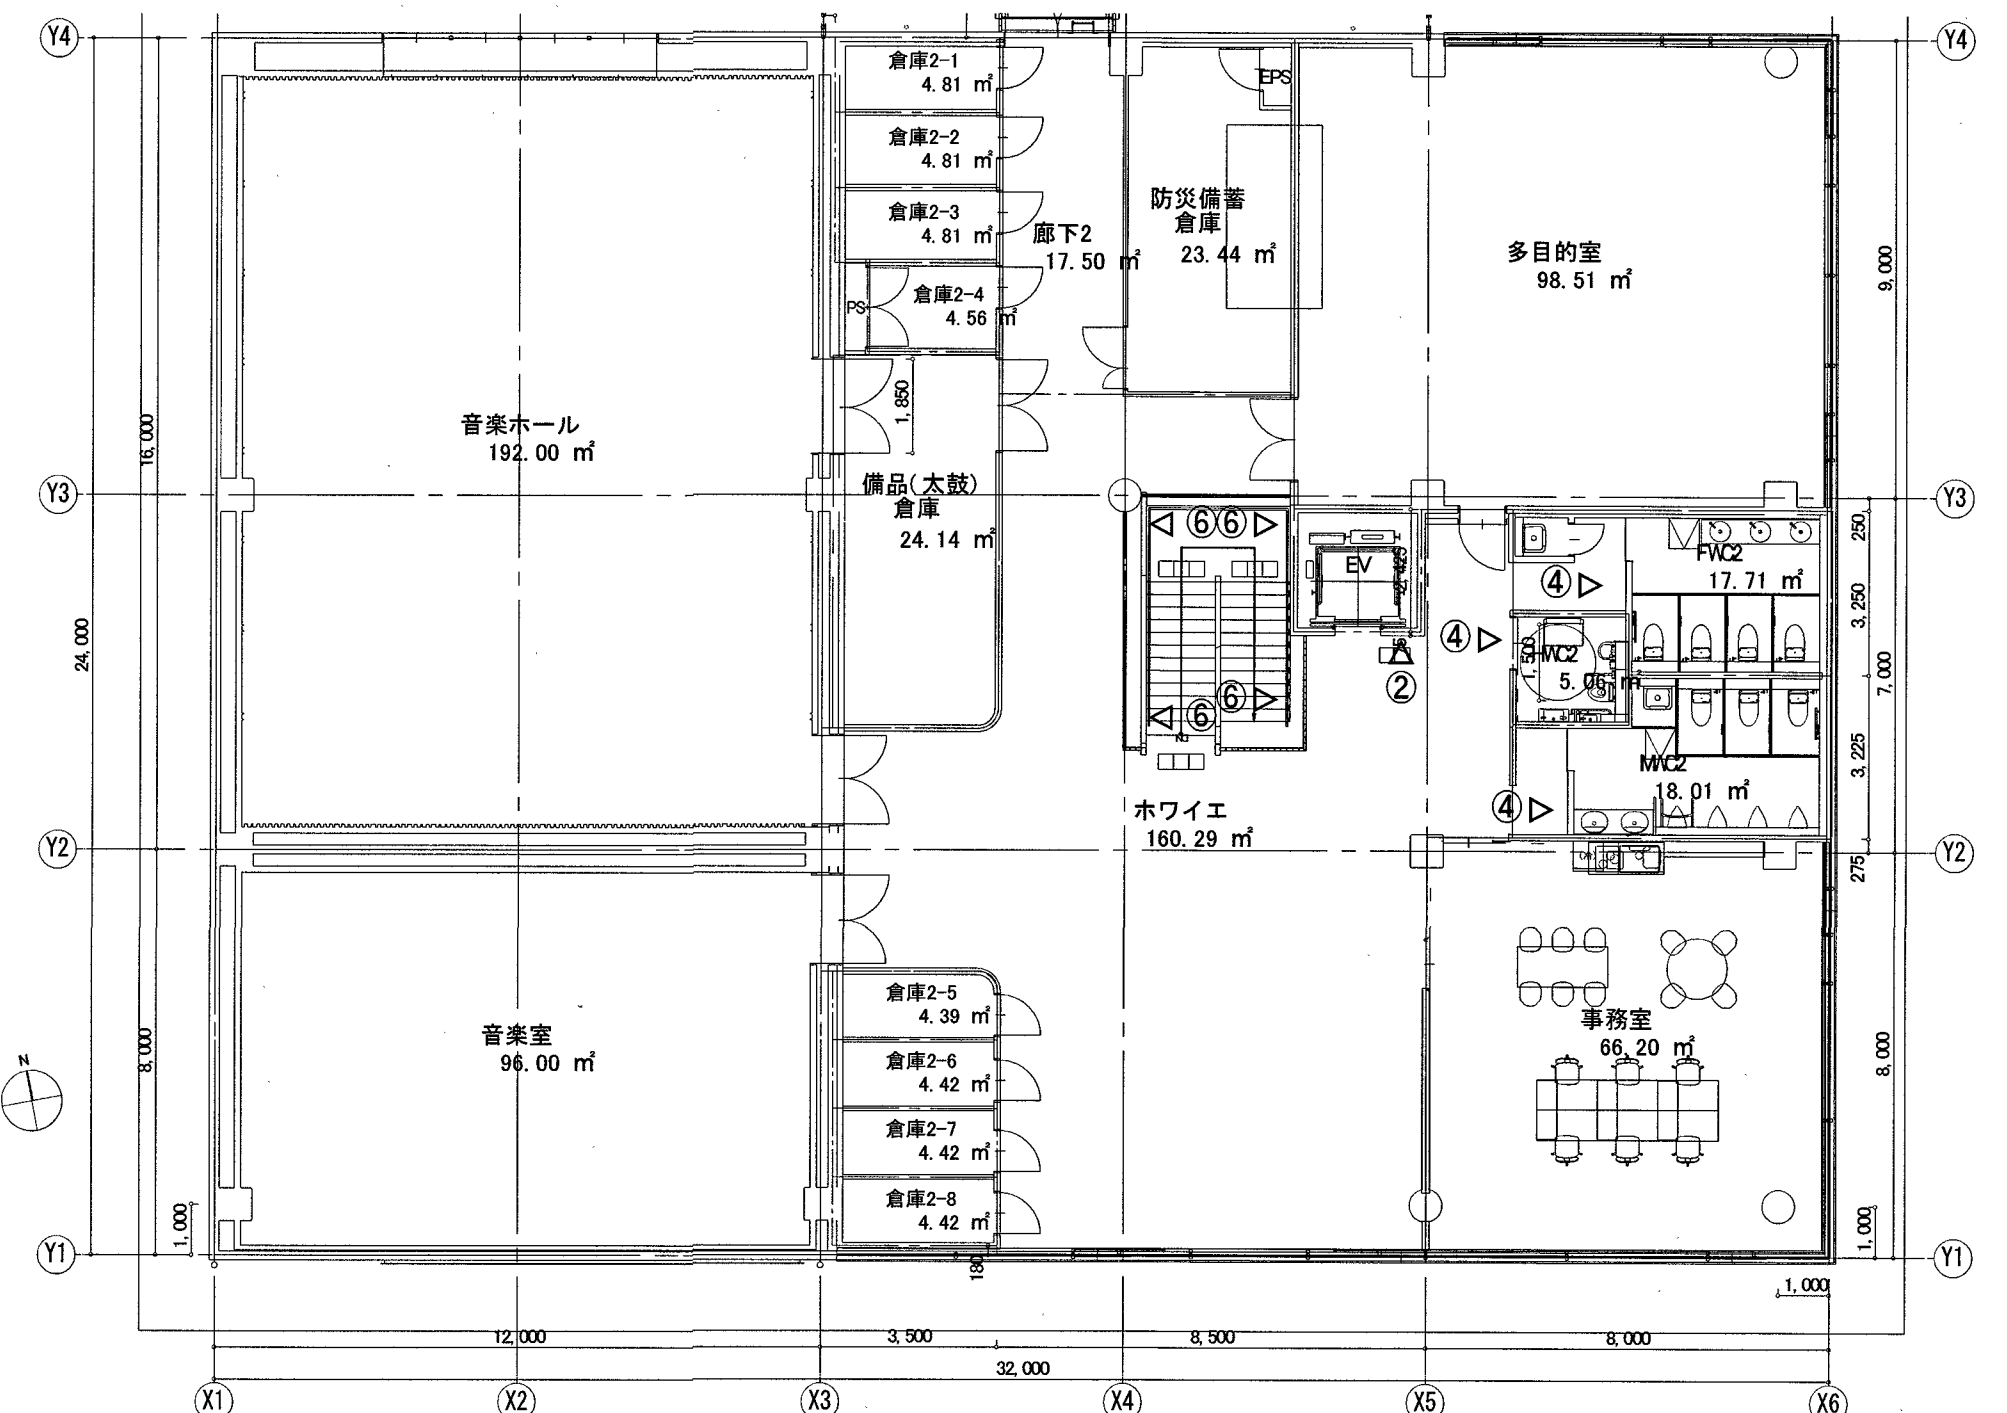

2Fサインキーププラン図 S=1:150

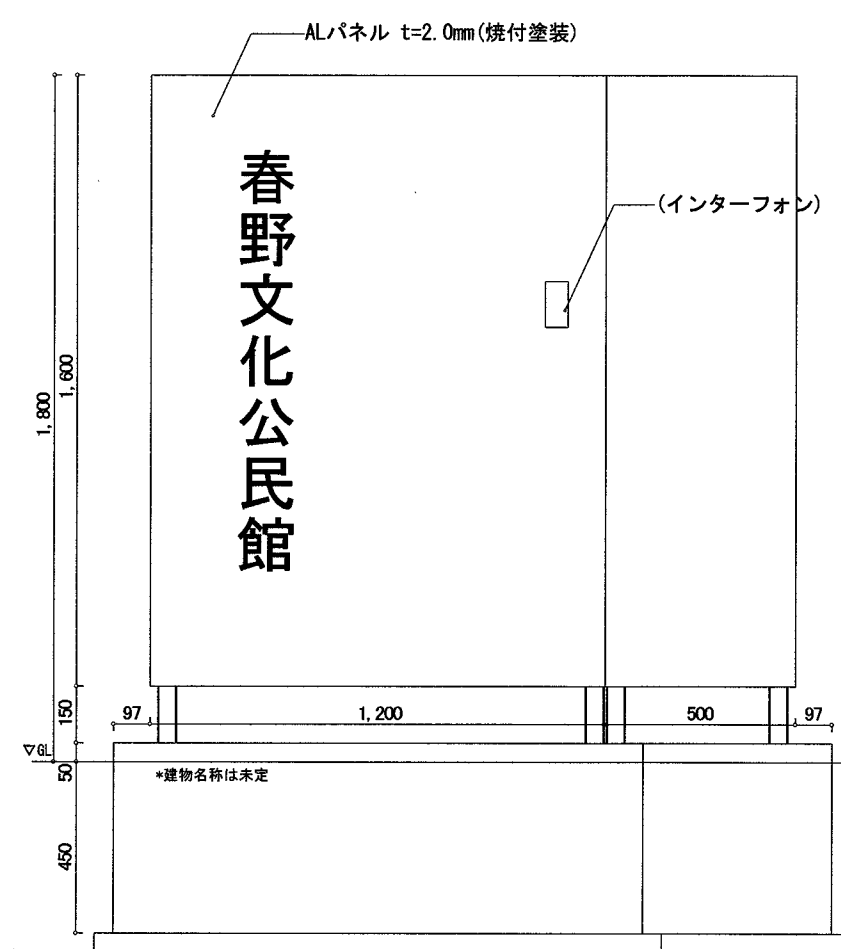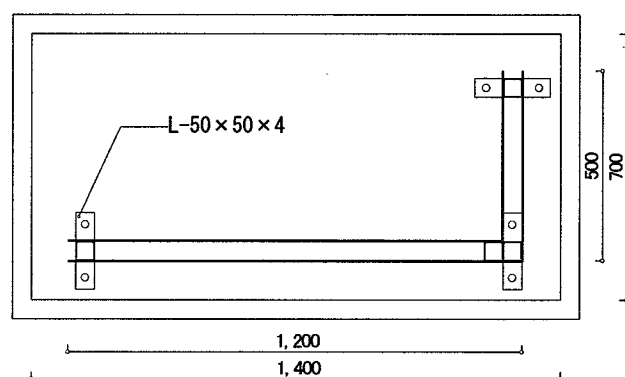




屋外看板詳細図 S=1:20

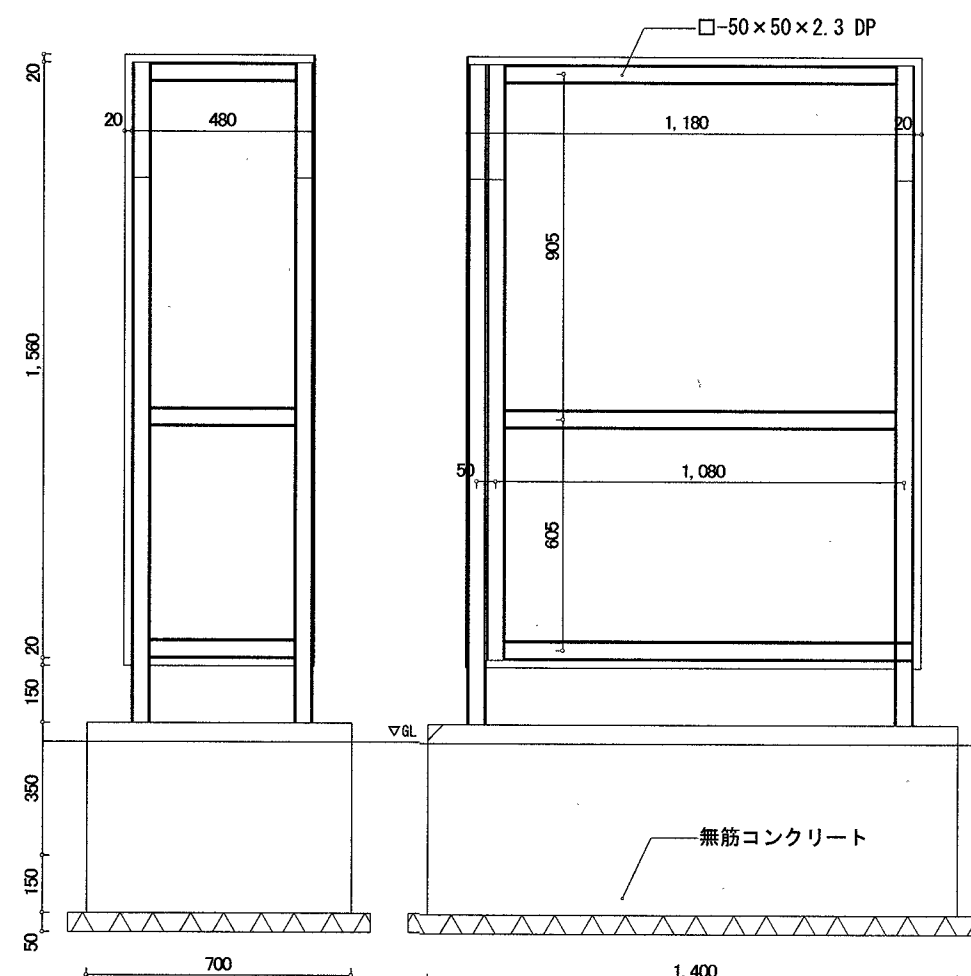

無筋コンクリート

① 総合案内板	1カ所	② EVサイン	2カ所	⑦ 身障者用駐車案内	1カ所
S=1:10 総合案内板 アルミ複合板 t=3.0 接合部 t=3.0 インクジェット印刷シート張り(小口巻込み) 点字表示付き(UV印刷) *RC壁面に貼付け		S=1:10 2F 事務室 音楽室 音楽ホール 多目的室 貸倉庫5~12 備蓄倉庫 1F 第1会議室 第2会議室 和室 創作室 陶芸窯室 貸倉庫1~4 SUS切り文字 3mm 焼付塗装 足付(5mm厚) 文字サイズ30mm角程度 *RC壁面に貼付け		S=1:30 身障者用駐車案内 ステンレス t=1.5 合成樹脂貼付塗装仕上げ 圧着シート切り SUS H=1.5 4-M10 プレナ t=9 + 4-M10 リブプレナ t=4.5	
③ ピクトサイン(突き出し)	1カ所	⑤ 室名サイン	25カ所	⑥ 階段手摺点字サイン	4カ所
S=1:10 真鍮切り 5mm *JIS Z08210(公財)交通エコロジー・モビリティ財団		S=1:10 2F 事務室 音楽室 音楽ホール 多目的室 貸倉庫5~12 防災備蓄倉庫 備蓄倉庫 1F 第1会議室 第2会議室 和室 創作室 陶芸窯室 貸倉庫1~4 (風除室ガラス面、廊下2) 春野文化公民館 圧着シート切り H40-50程度 *建具面・壁面に貼付け		S=1:10 階段手摺点字サイン 階段(1-2F) 4カ所 ポリカーボネート 表示:シルク印刷 点字UV加工 手摺接着貼 擦れ防止テープ	
④ ピクトサイン(壁付き)	1カ所	⑧ 階段手摺点字サイン	4カ所		
S=1:10 真鍮切り 5mm *JIS Z08210(公財)交通エコロジー・モビリティ財団		S=1:10 階段手摺点字サイン 階段(1-2F) 4カ所 ポリカーボネート 表示:シルク印刷 点字UV加工 手摺接着貼 擦れ防止テープ			

*形状、色、書体、各名称は全て監理者の承認を受けて製作すること

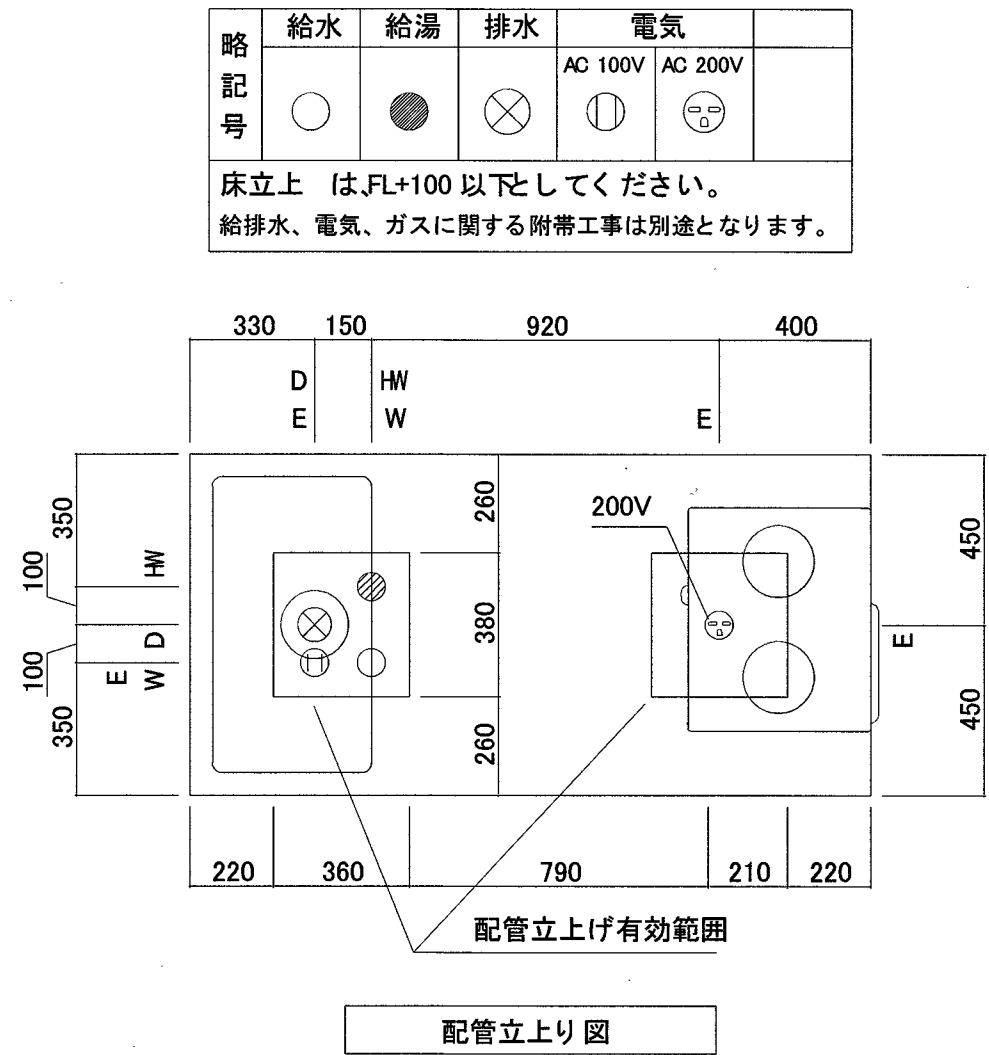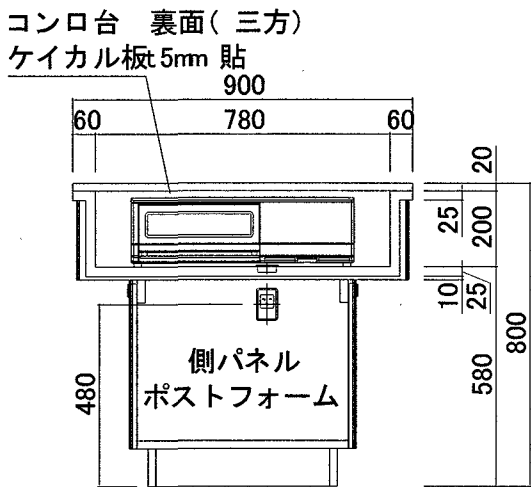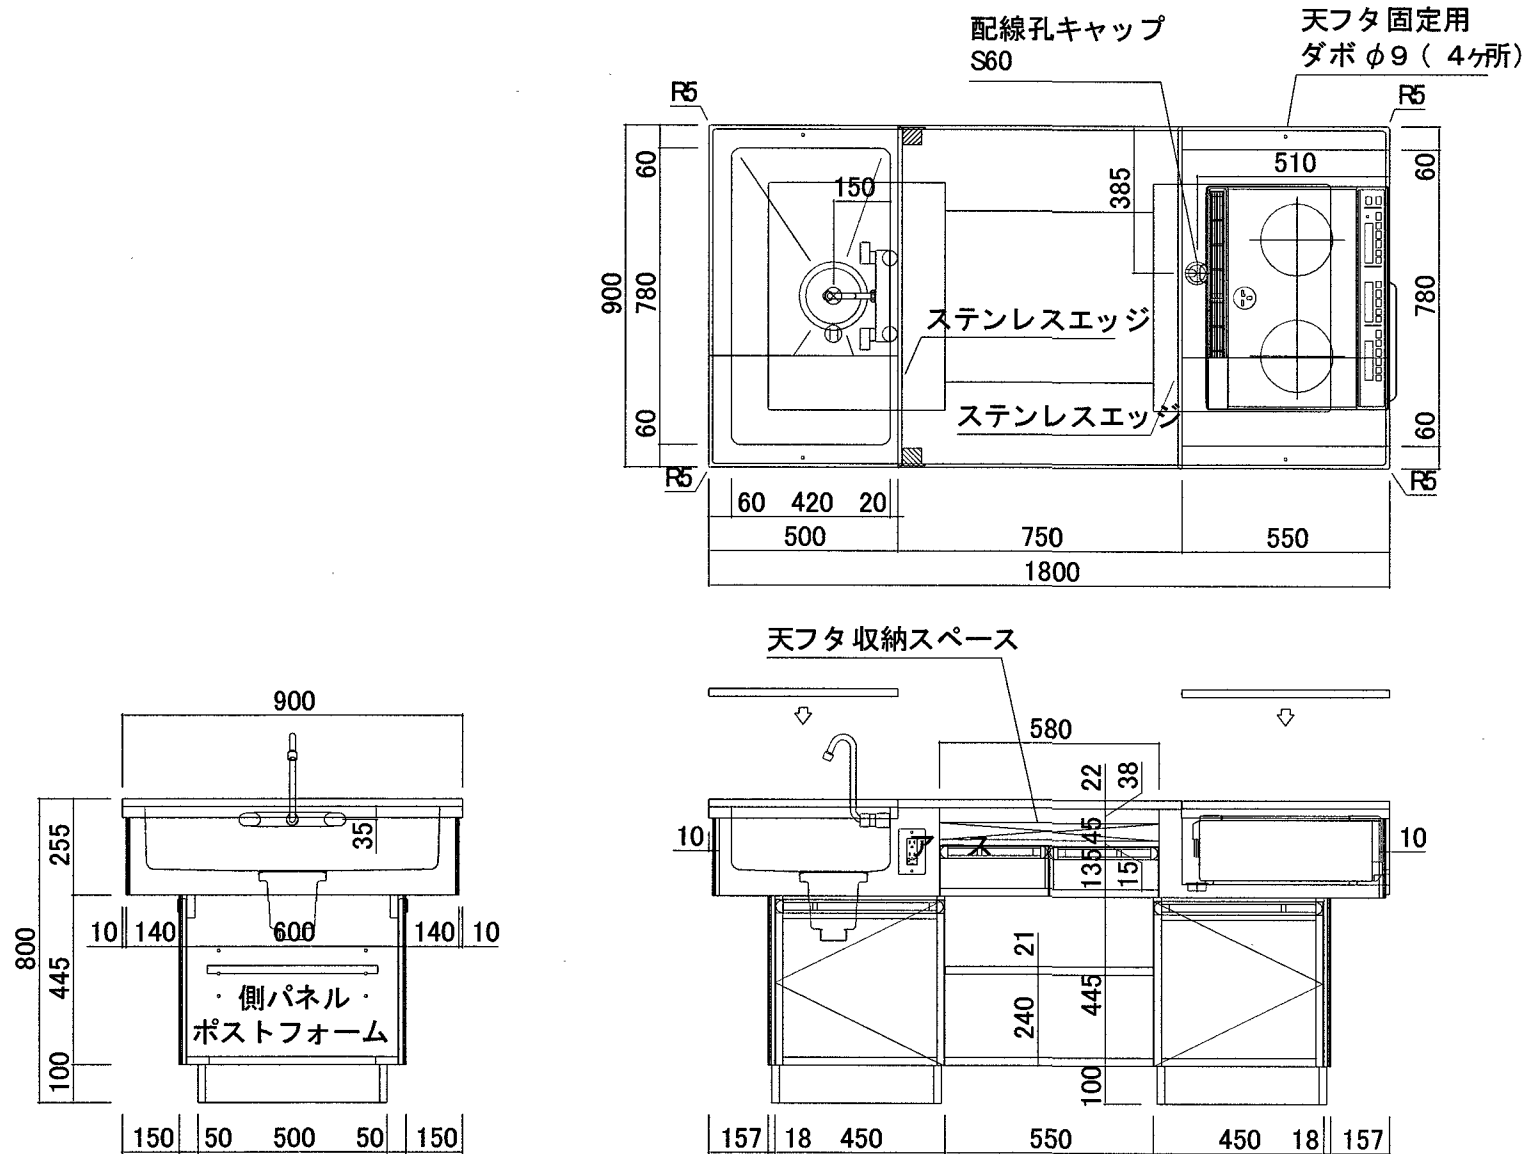

地球環境問題(リサイクル、温暖化等)に配慮し、かつ室内におけるホルムアルデヒドの気中濃度を下げる事に
主眼を置き、各種有機溶剤や可塑剤等の有害物質についてもその残留、放散を極力抑制する為に以下の仕様とする。

樹脂コート化粧 パーティクルボード (ECO ボードプラス)	ホルムアルデヒド 放散量「0.04 mg/l」以下とする。 マテリアルリサイクル可能品(メラミン樹脂含浸の低圧メラミン等は使用不可) 「JIS A 5908」 適合品の国内生産品とする。 表面材: 単色は防汚機能を有するメラミンコート、木目柄は天然木の質感を持つ高意匠ウレタンコート
樹脂コート化粧 MDF (NEO ボードプラス)	JIS-F☆☆☆☆ 適合品 MDF は国産木材 の使用比率70%以上とし、「間伐材 マーク」、「木づかいサイクルマーク」取得品とする 「JIS A 5905」 適合品の国内生産品とする。 表面材: 単色は防汚機能を有するメラミンコート、木目柄は天然木の質感を持つ高意匠ウレタンコート
ポリエステル 化粧合板	JAS-F☆☆☆☆ 適合品
各種合板	JAS-F☆☆☆☆ 適合品
接着剤	厚生労働省 のVOC 指定13物質 を含んでいないものを使用する。 F☆☆☆☆ 適合品
塗料	厚生労働省 のVOC 指定13物質 を含んでいないものを使用する。 F☆☆☆☆ 適合品
ステンレスシンク	SUS430 t 1.0 表面仕上: #400 低温アルゴン溶接加工品 ※板厚が薄くなるため、プレス加工品は使用不可とする。
排水トラップ	N-14BPs: 樹脂製(ステンレスプレート、大型 ゴミカゴ付) トラップ接続径: 全 て40 A ※給排水管やそれらの接続、及び接続に関わる穴あけ等の二次加工は設備工事とする。
共 通	※「日本家具保証協会」認定企業の生産製品、及び監理製品とする。 ※製作家具本体は国内生産品とする。

品名	調理台	品番	NKS-8M B ZZ
仕 様		附 属 器 具	
天 板	メラミン化粧板貼(下地合板) 木口: ABS エッジ t 2.0mm 貼(グレー色)	IHクッキングヒーター	1
天フタ	メラミン化粧板貼(下地合板) 木口: ABS エッジ t 2.0mm 貼(グレー色)	定 格	单相200 V 4000W
シンク	ステンレス SUS430 t 1.0mm 表面仕上: #400 (D=170)	電源プラグ	2極・接地極付 20 A 250V
コンロ台	ステンレス SUS430 t 1.0mm 表面仕上: #400	折畳み式混合水栓	NKWK-658 1
本体主材	側パネル: スーパーポストフォーム 加工(R8mm) 内部: 樹脂コート化粧 MDF フラッシュ 取外し式地板: 樹脂コート化粧 MDF t 4mm(ビス止) コンロ台裏面(三方): ケイカル板 t 5mm 貼	大型ゴミカゴ付排水トラップ	N-14BPs 1
開 戸	樹脂コート化粧パーティクルボード 木口: シート貼 スライド丁番(キャッチ付)、品名差付 ラインハンドル	AC 電気コンセント(EET 付)	AC-2P(WN11329) 2
引 出	口板: 樹脂コート化粧パーティクルボード 木口: シート貼 内部: 樹脂コート化粧パーティクルボード(奥行=370 mm) 底板: 樹脂コート化粧 MDF t 4mm スライドレール、品名差付ラインハンドル	IH用コンセント(ET 付)	AC-1P(WKS294) 1
棚 板	樹脂コート化粧 MDF フラッシュ 木口: シート貼 (奥行=450 mm) 棚ダボ φ9 (3段)		
台 輪	ポリ合板貼(樹脂製 コーナーガード 付)		

品名	数量
教師用調理台	1台
生徒用調理台	2台
合 計	3台



係	係長	課長補佐	課長
江口	大下	高田	松本



1-1-15 SHINAGI K
KODAI CITY 780-0911 JAPAN
PHONE 089-824-0177
FAX 089-824-0216

一級建築士 大臣登録第329877号 横畠 康

(仮称)春野文化公民館建設工事


PLANNING NO	DATE	DRAWING BY	CHECKED BY
-------------	------	------------	------------


ユニット図1

SCALE [A2]
A3は70%縮小
S= 1:20


意匠

A-61

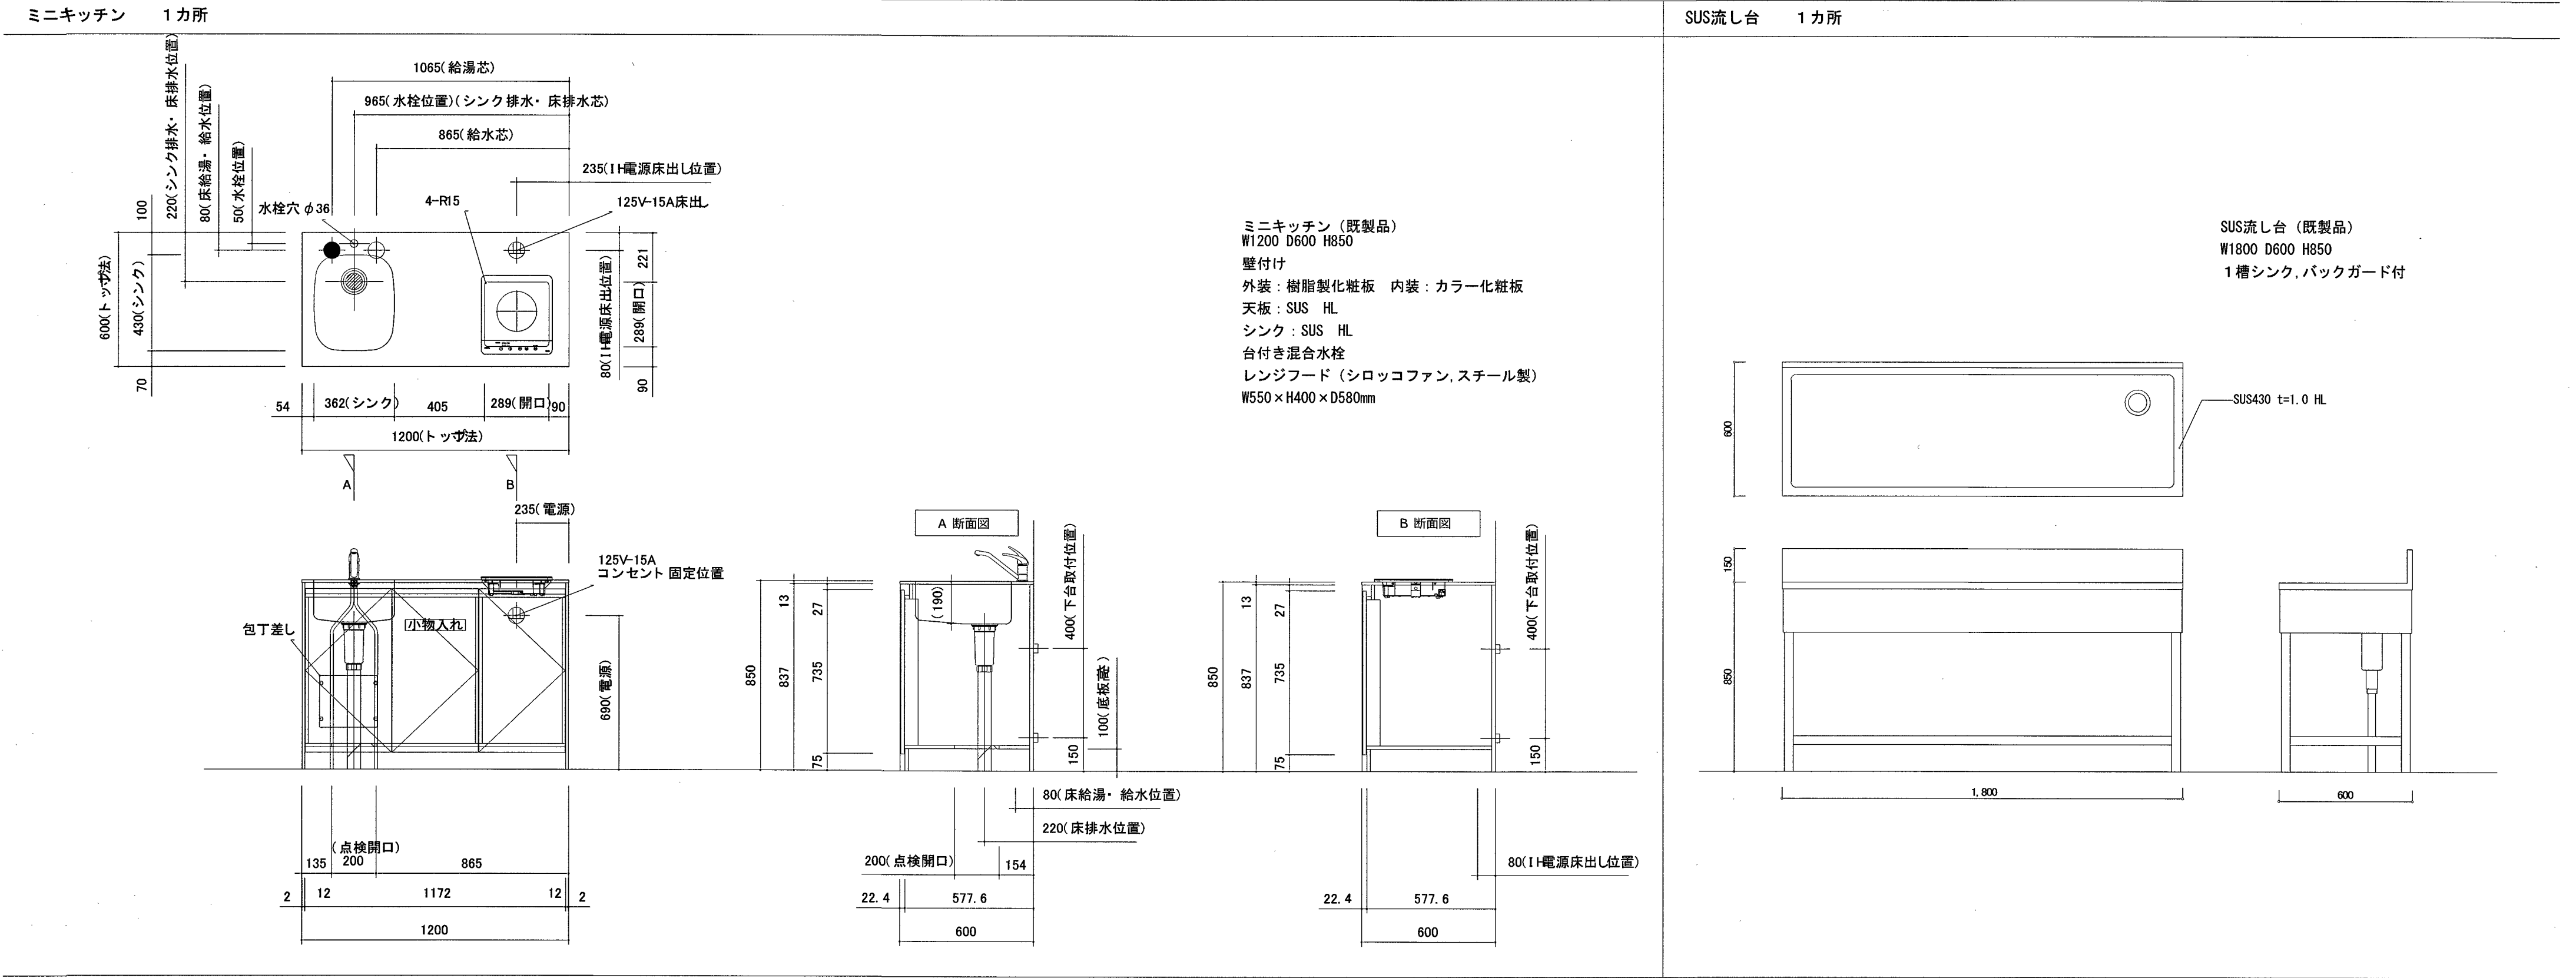

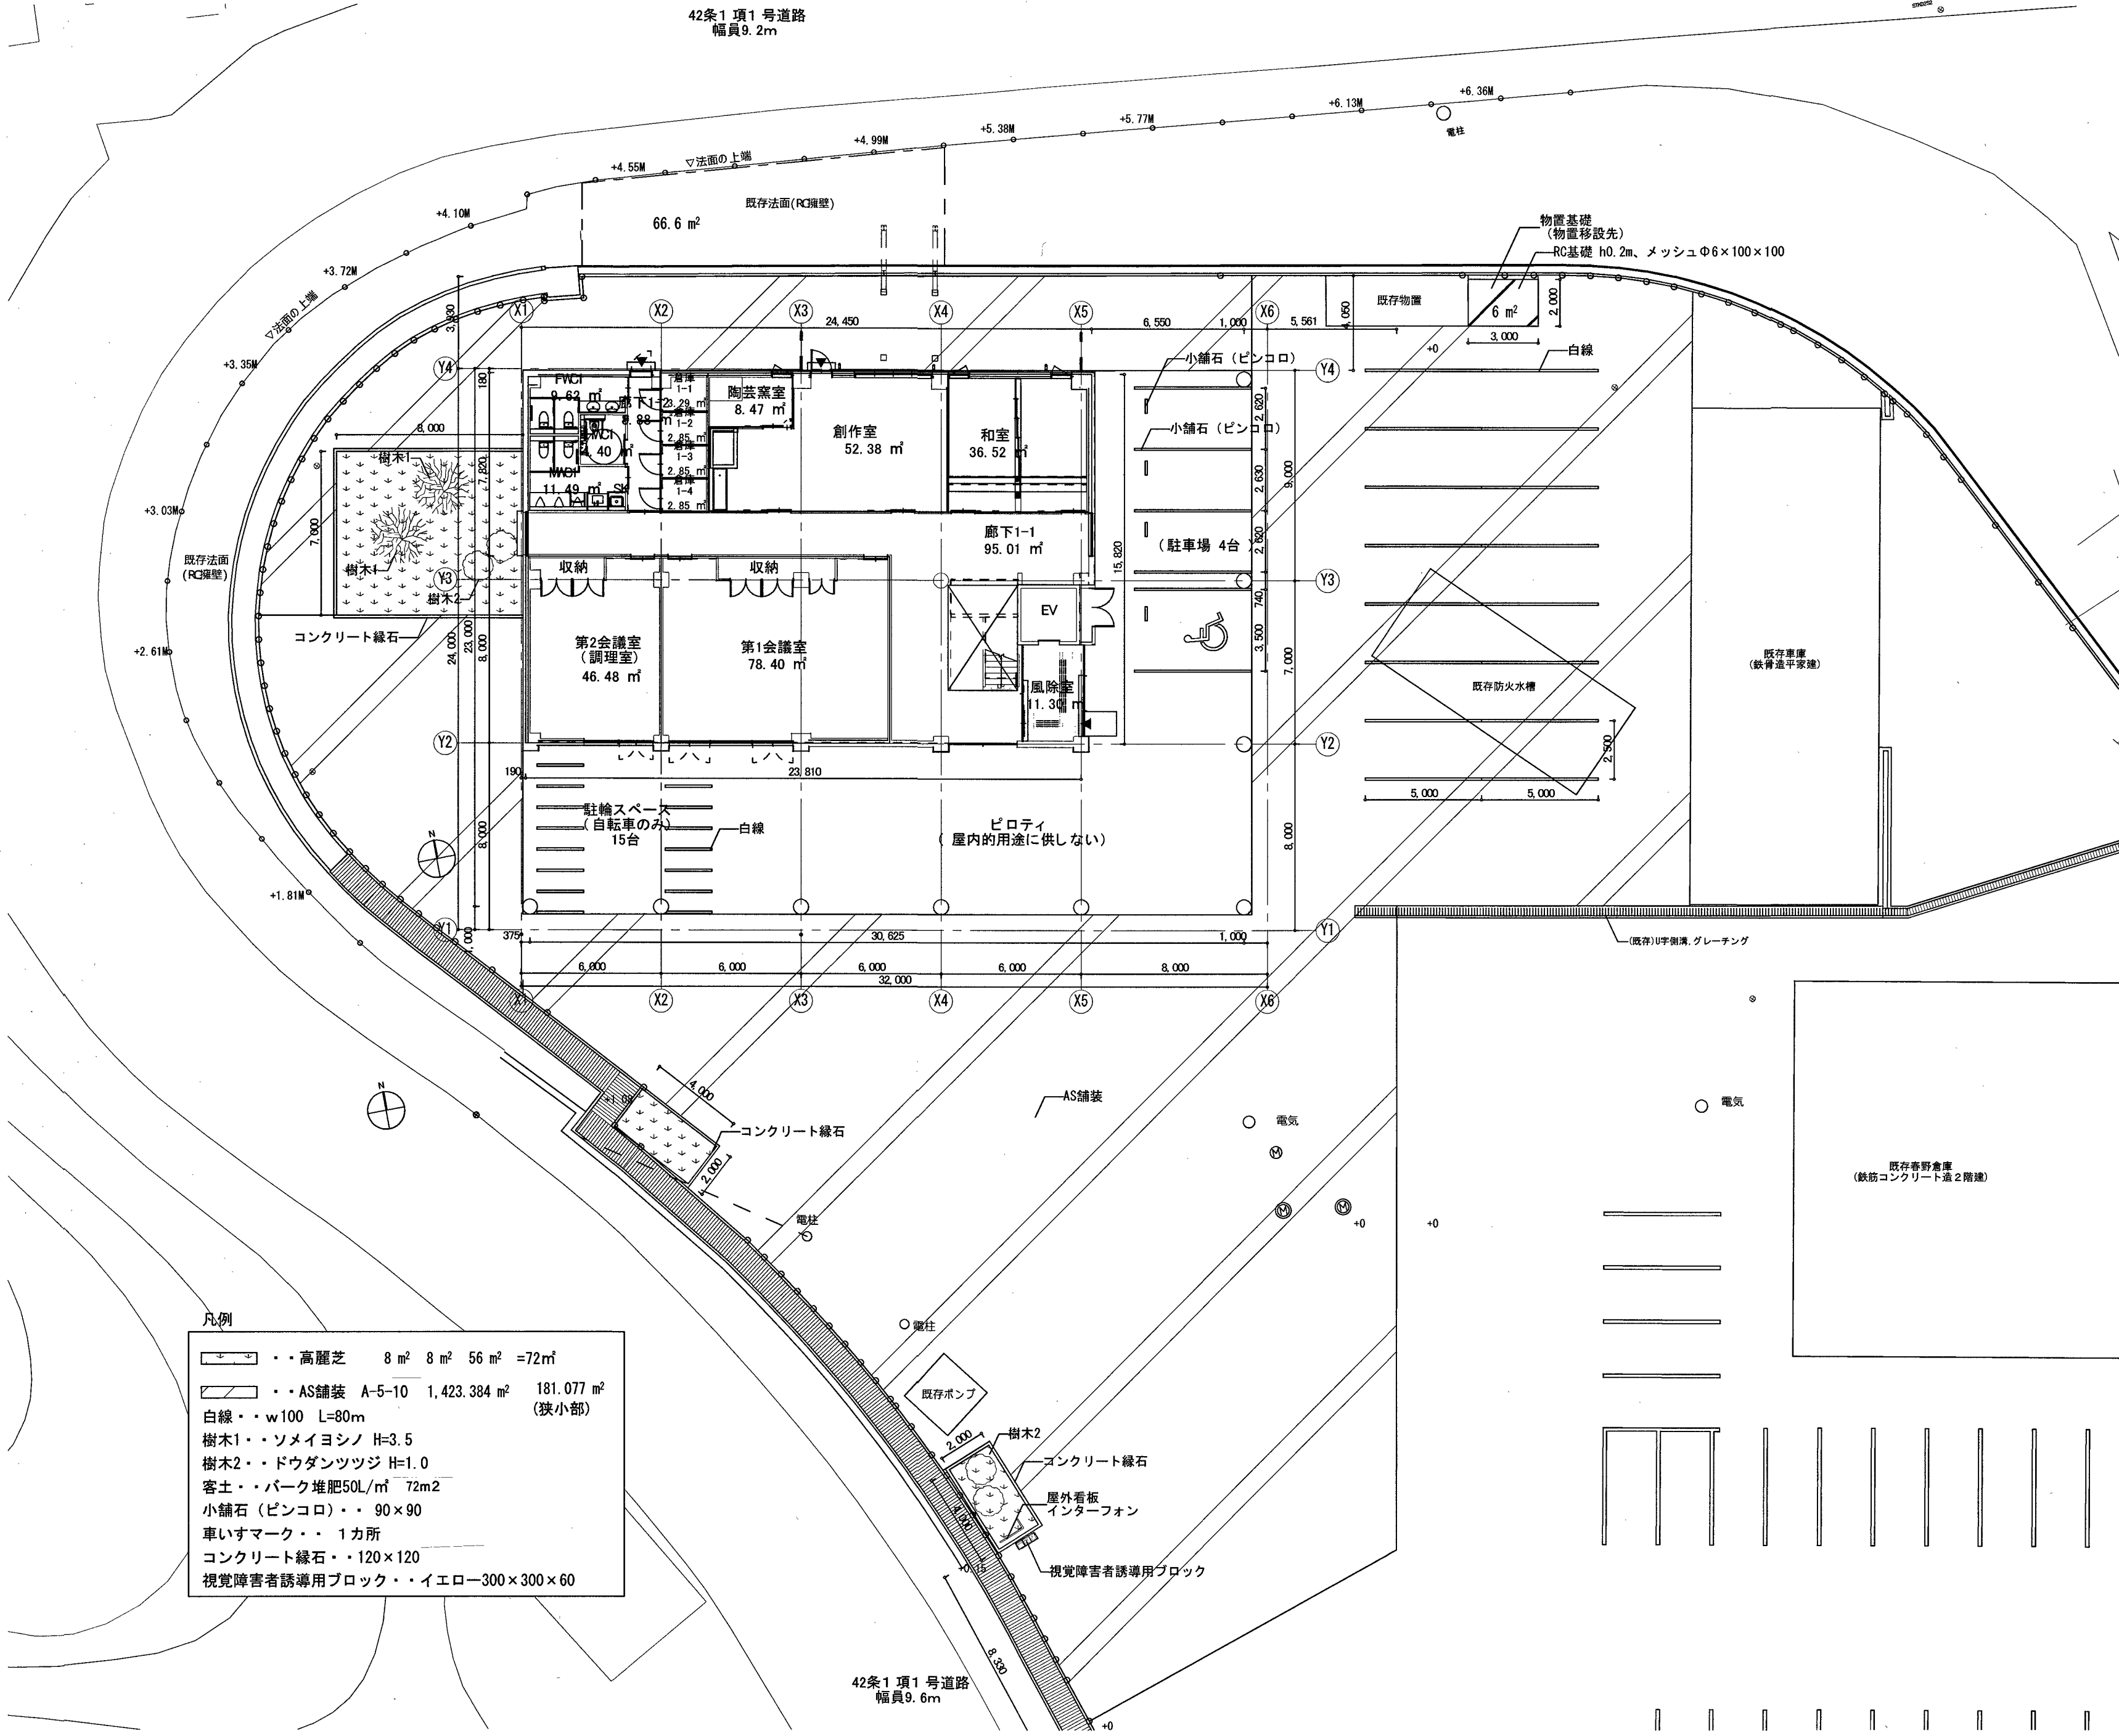

- 凡例
- 高麗芝 8 m² 8 m² 56 m² =72m²
 - AS舗装 A-5-10 1,423.384 m² 181.077 m² (狭小部)
 - 白線 w100 L=80m
 - 樹木1・ソメイヨシノ H=3.5
 - 樹木2・ドウダンツツジ H=1.0
 - 客土・パーク堆肥50L/m² 72m²
 - 小舗石 (ピンコロ) 90×90
 - 車いすマーク 1カ所
 - コンクリート緑石 120×120
 - 視覚障害者誘導用ブロック イエロー300×300×60

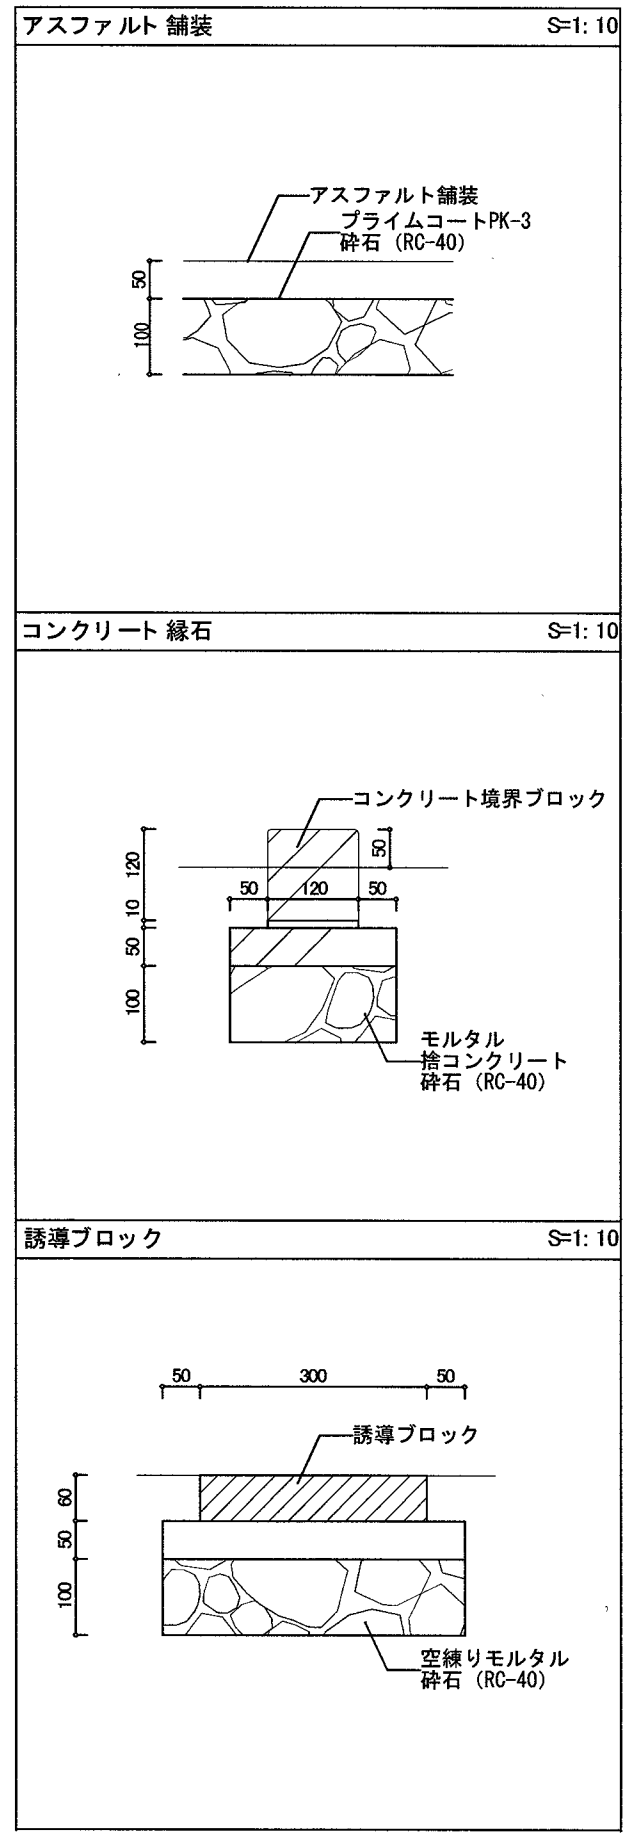

外構平面図 S=1:200

外構詳細図 S=1:10



係	係長	課長補佐	課長
江口	大下	松本	松本

建築工房
SOU ARCHITECTURAL FACTORY
一級建築士 大臣登録第329877号 横田 康

1-1-15 SHINAGI MI
KOHJI CITY 780-0911 JAPAN
PHONE 088-824-0177
FAX 088-824-0216



(仮称) 春野文化公民館建設工事

PLANNING DATE DRAWING BY CHECKED BY

外構平面図

SCALE [A2]
A3は70%縮小
S= 1:200, 1:10

意匠
A-63

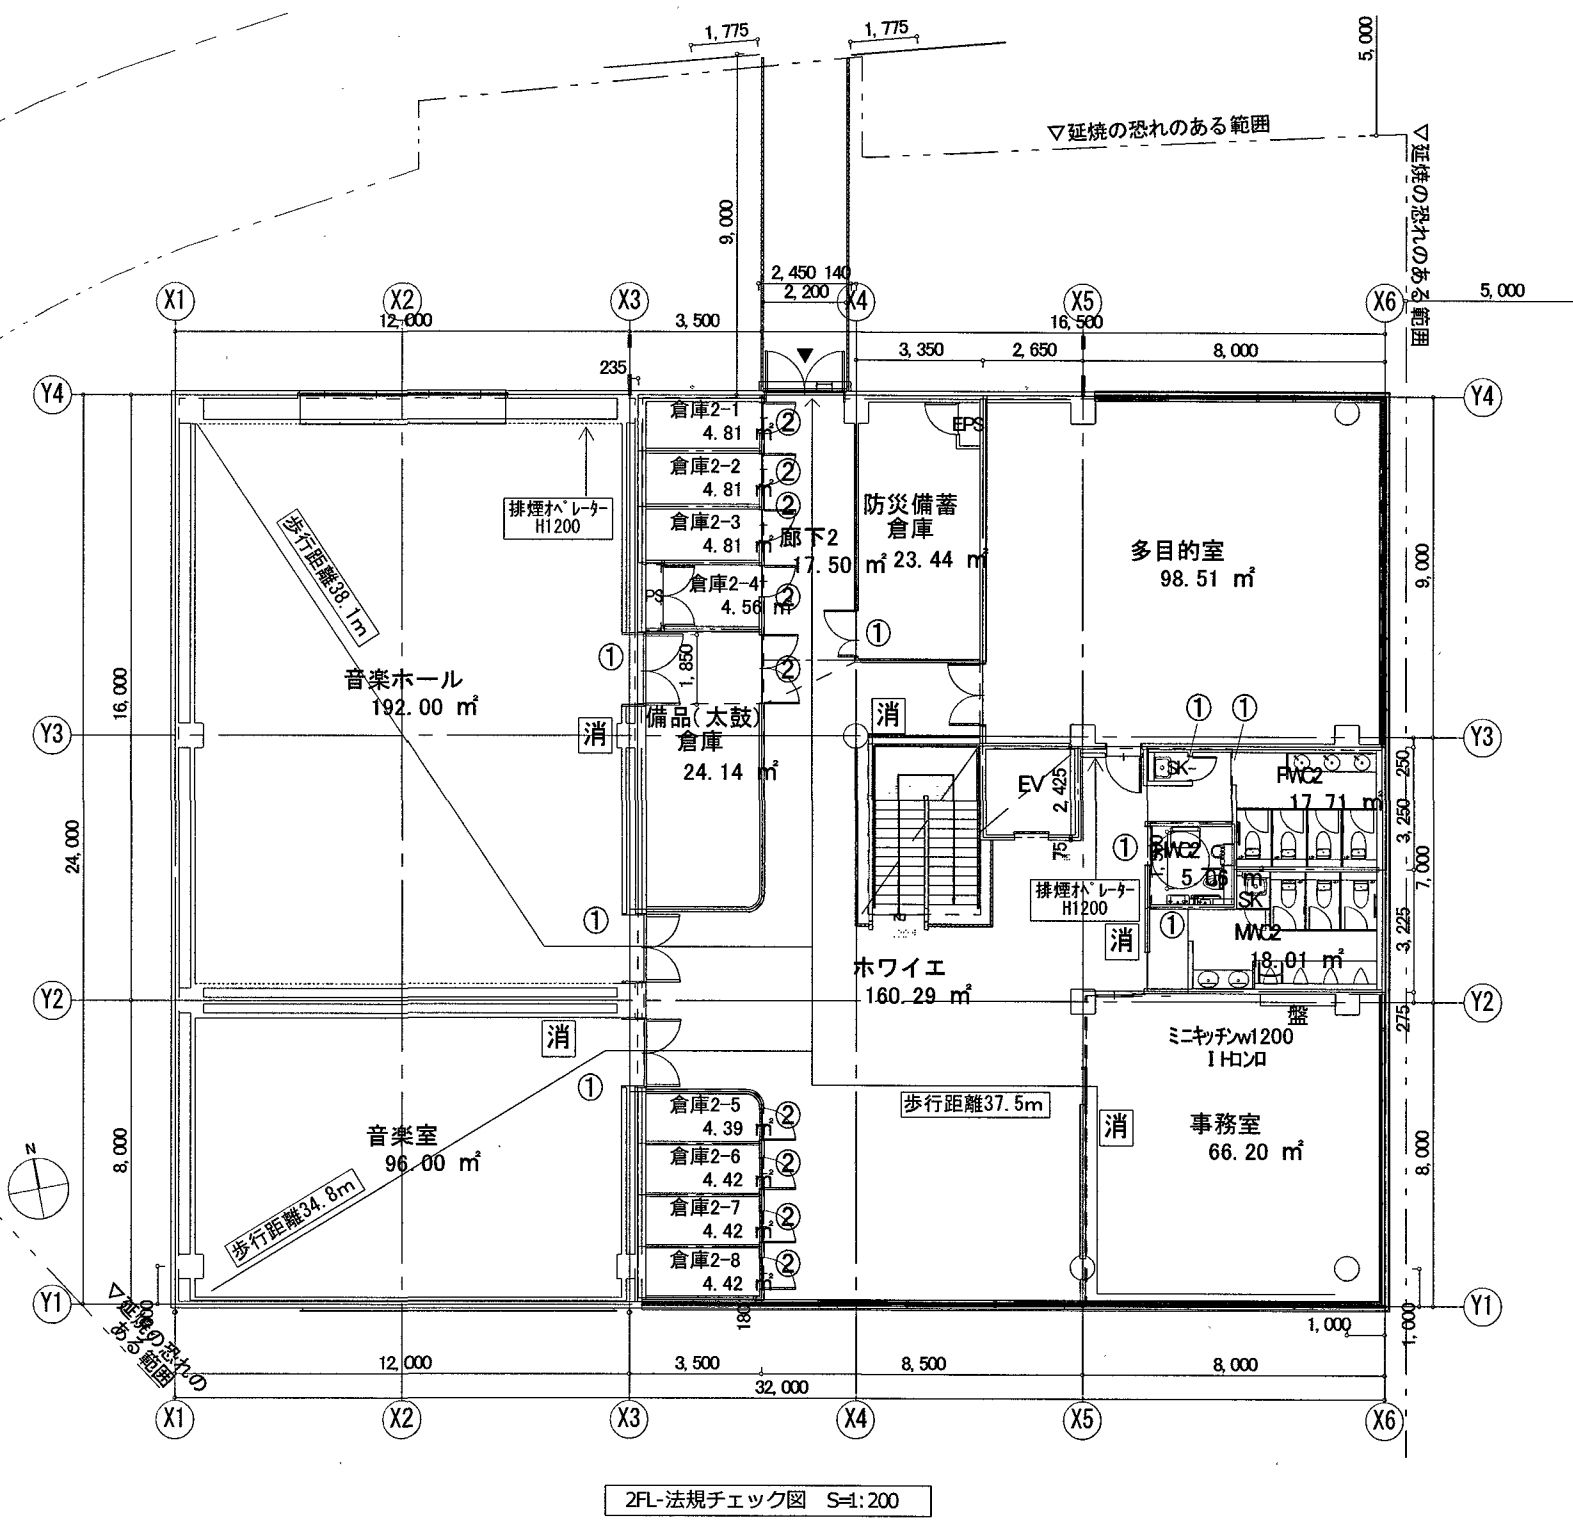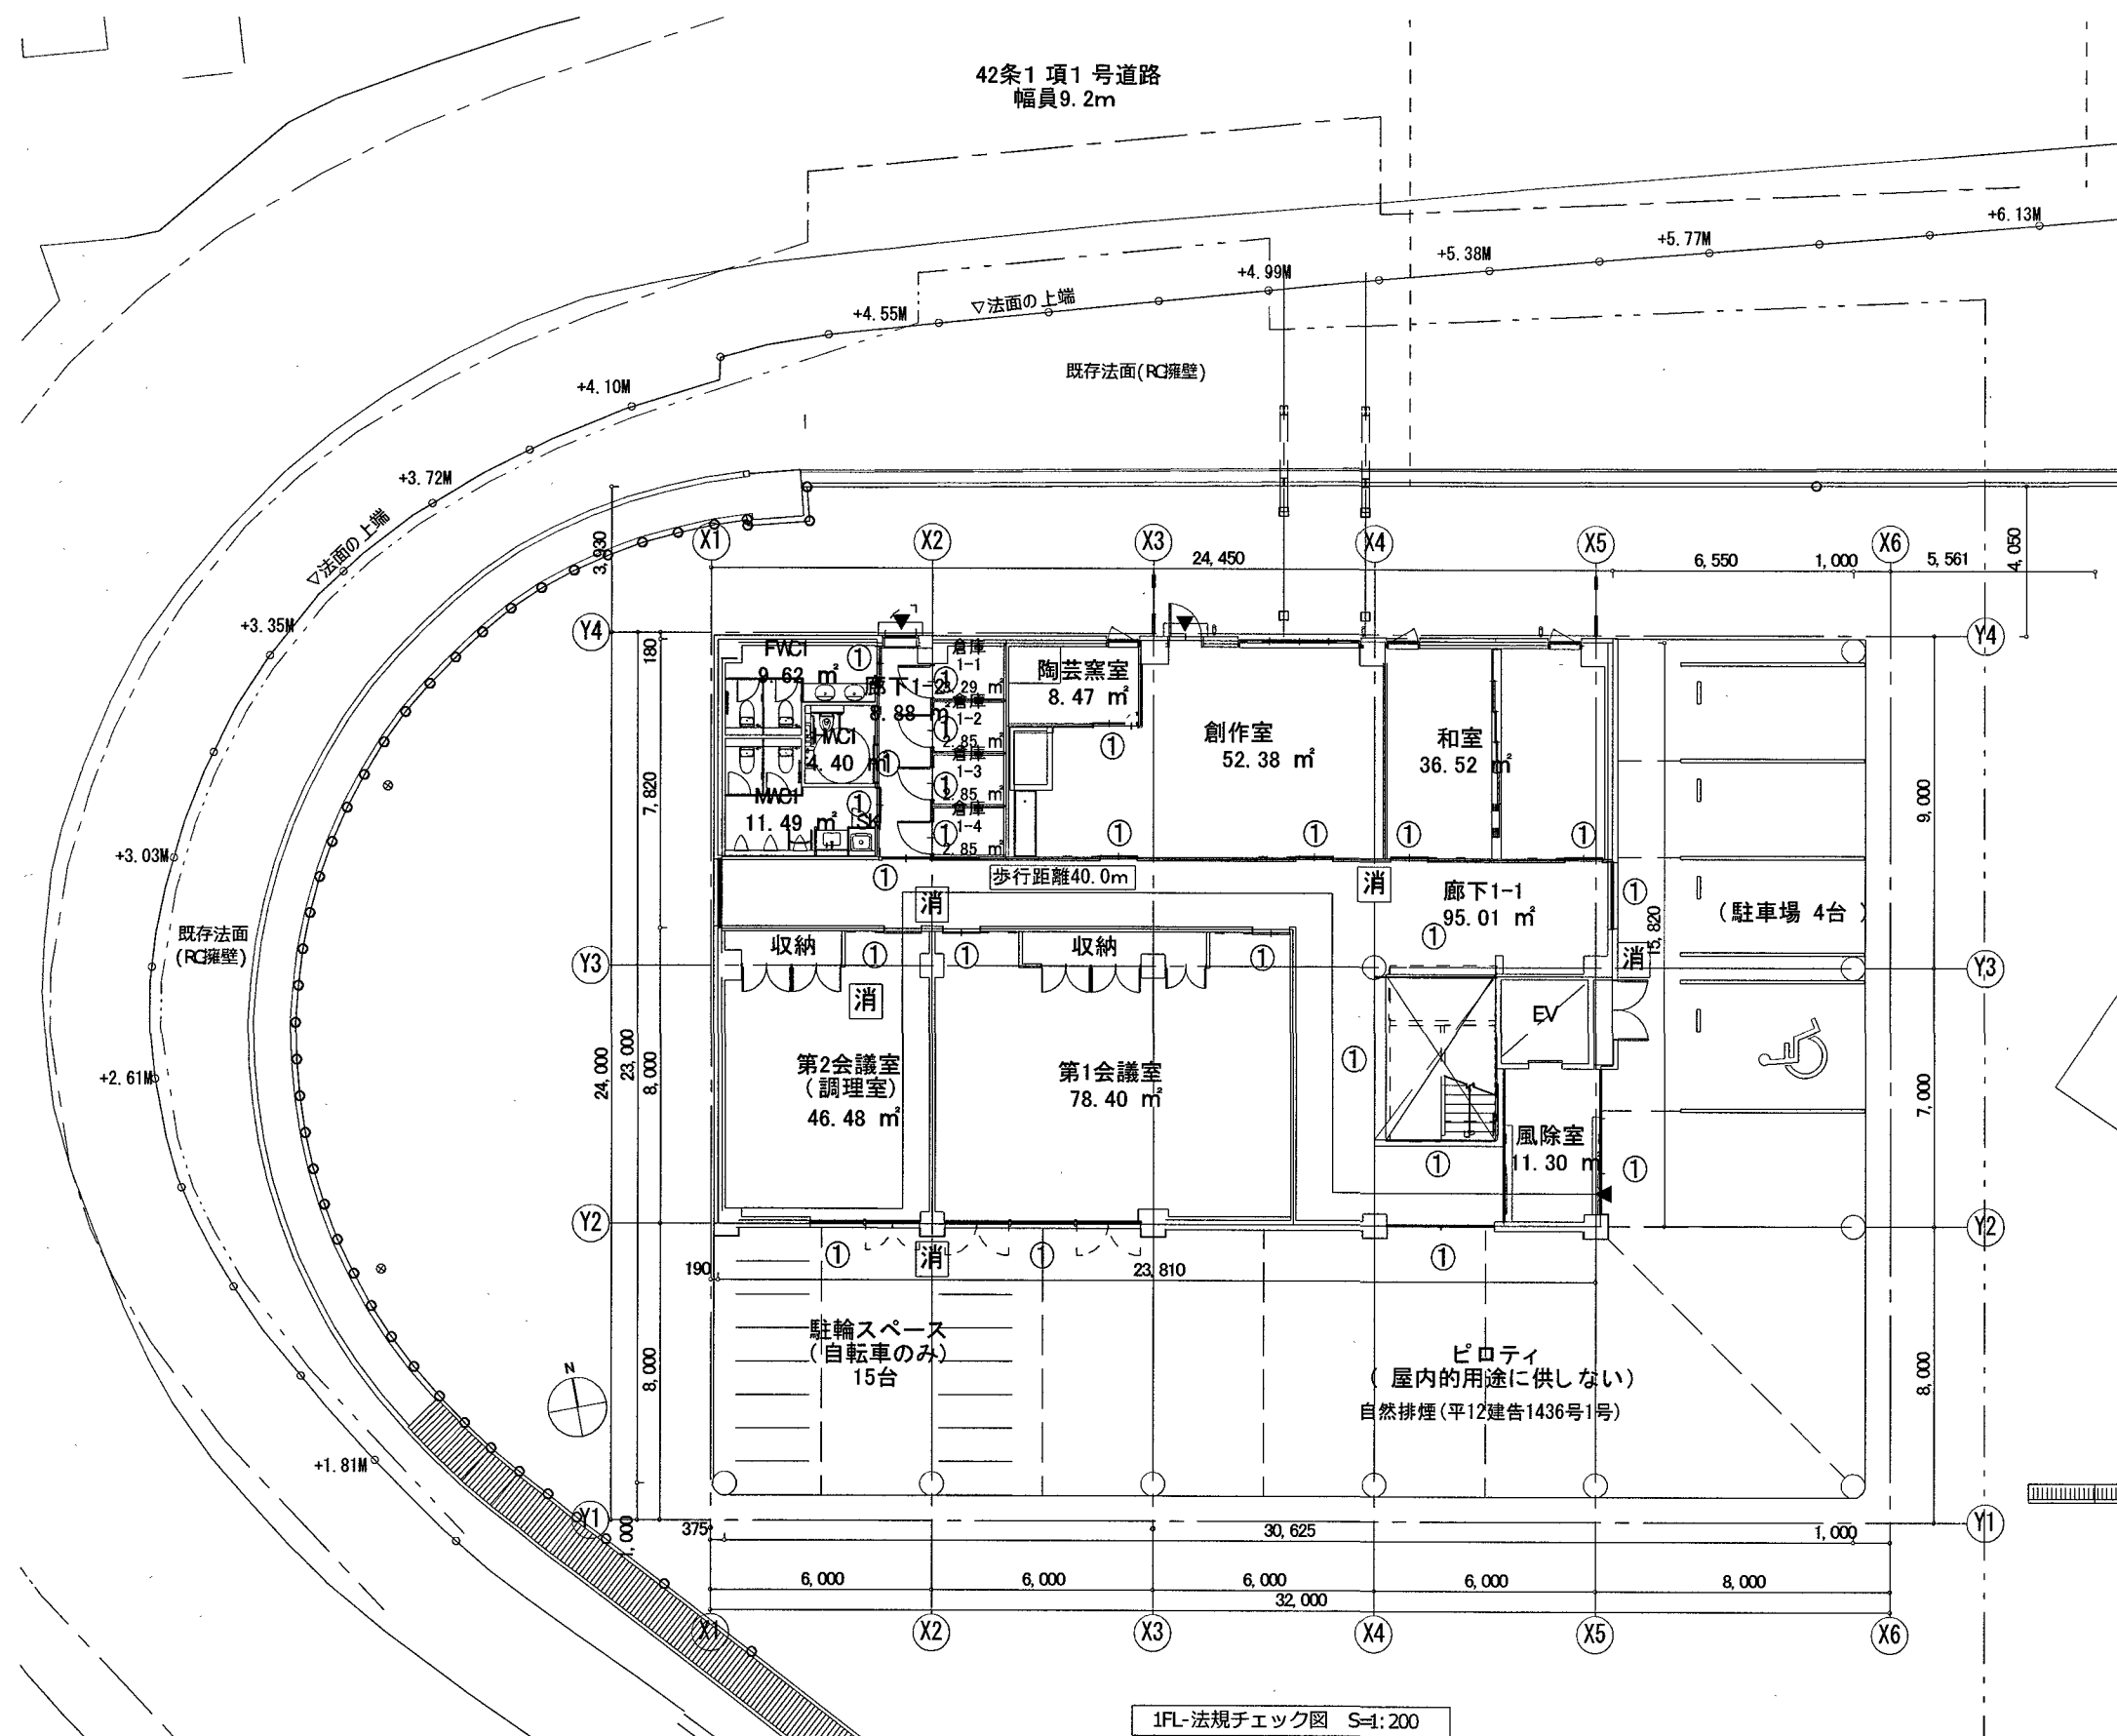

凡例

	排煙設備不要とする部分(階段、昇降機の昇降路) (令126条の2、第1項第三号)
	排煙設備不要とする部分(室) (平12建告第1436号第3号へ(2)) 100㎡以内ごとに防煙壁で区画、壁の仕上:不燃
	排煙設備不要とする部分(居室) (平12建告第1436号第3号へ(5)) 100㎡以内ごとに防煙壁で区画、壁・天井の地下・仕上:不燃

- ① ・ ・ 防煙垂壁 天井面から下方に50cm以上
② ・ ・ 防煙垂壁 天井面から下方に30cm以上+自閉扉
・ ・ 防煙区画

防煙区画(電気工事)
1F 屋内部分: 391.2㎡ < 500㎡
2F: 32.0 × 24.0 = 768.0㎡
音楽ホール+音楽室: 12.0 × 24.0 = 288.0㎡
768.0 - 288.0 = 480.0㎡ < 500㎡

階段
構造 S造
幅員 1,300 ≥ 1,200 [mm]
蹴上 180 ≤ 200 [mm]
路面 250 ≥ 240 [mm]

消 ・ ・ 消火器BOX(消火器は設備工事)



係	係長	課長補佐	課長

建築工房
SQU ARCHITECTURAL FACTORY

1-1-15 SHINJUKU
KOHJI Q.T.Y. 780-0911 JAPAN
PHONE 088-824-0177
FAX 088-824-0216


(仮称) 春野文化公民館建設工事

PLANNING NO	DATE	DRAWING BY	CHECKED BY


法規チェック図

SCALE [A2]
A3(1/2)縮小
S= 1:200

意匠
A-64

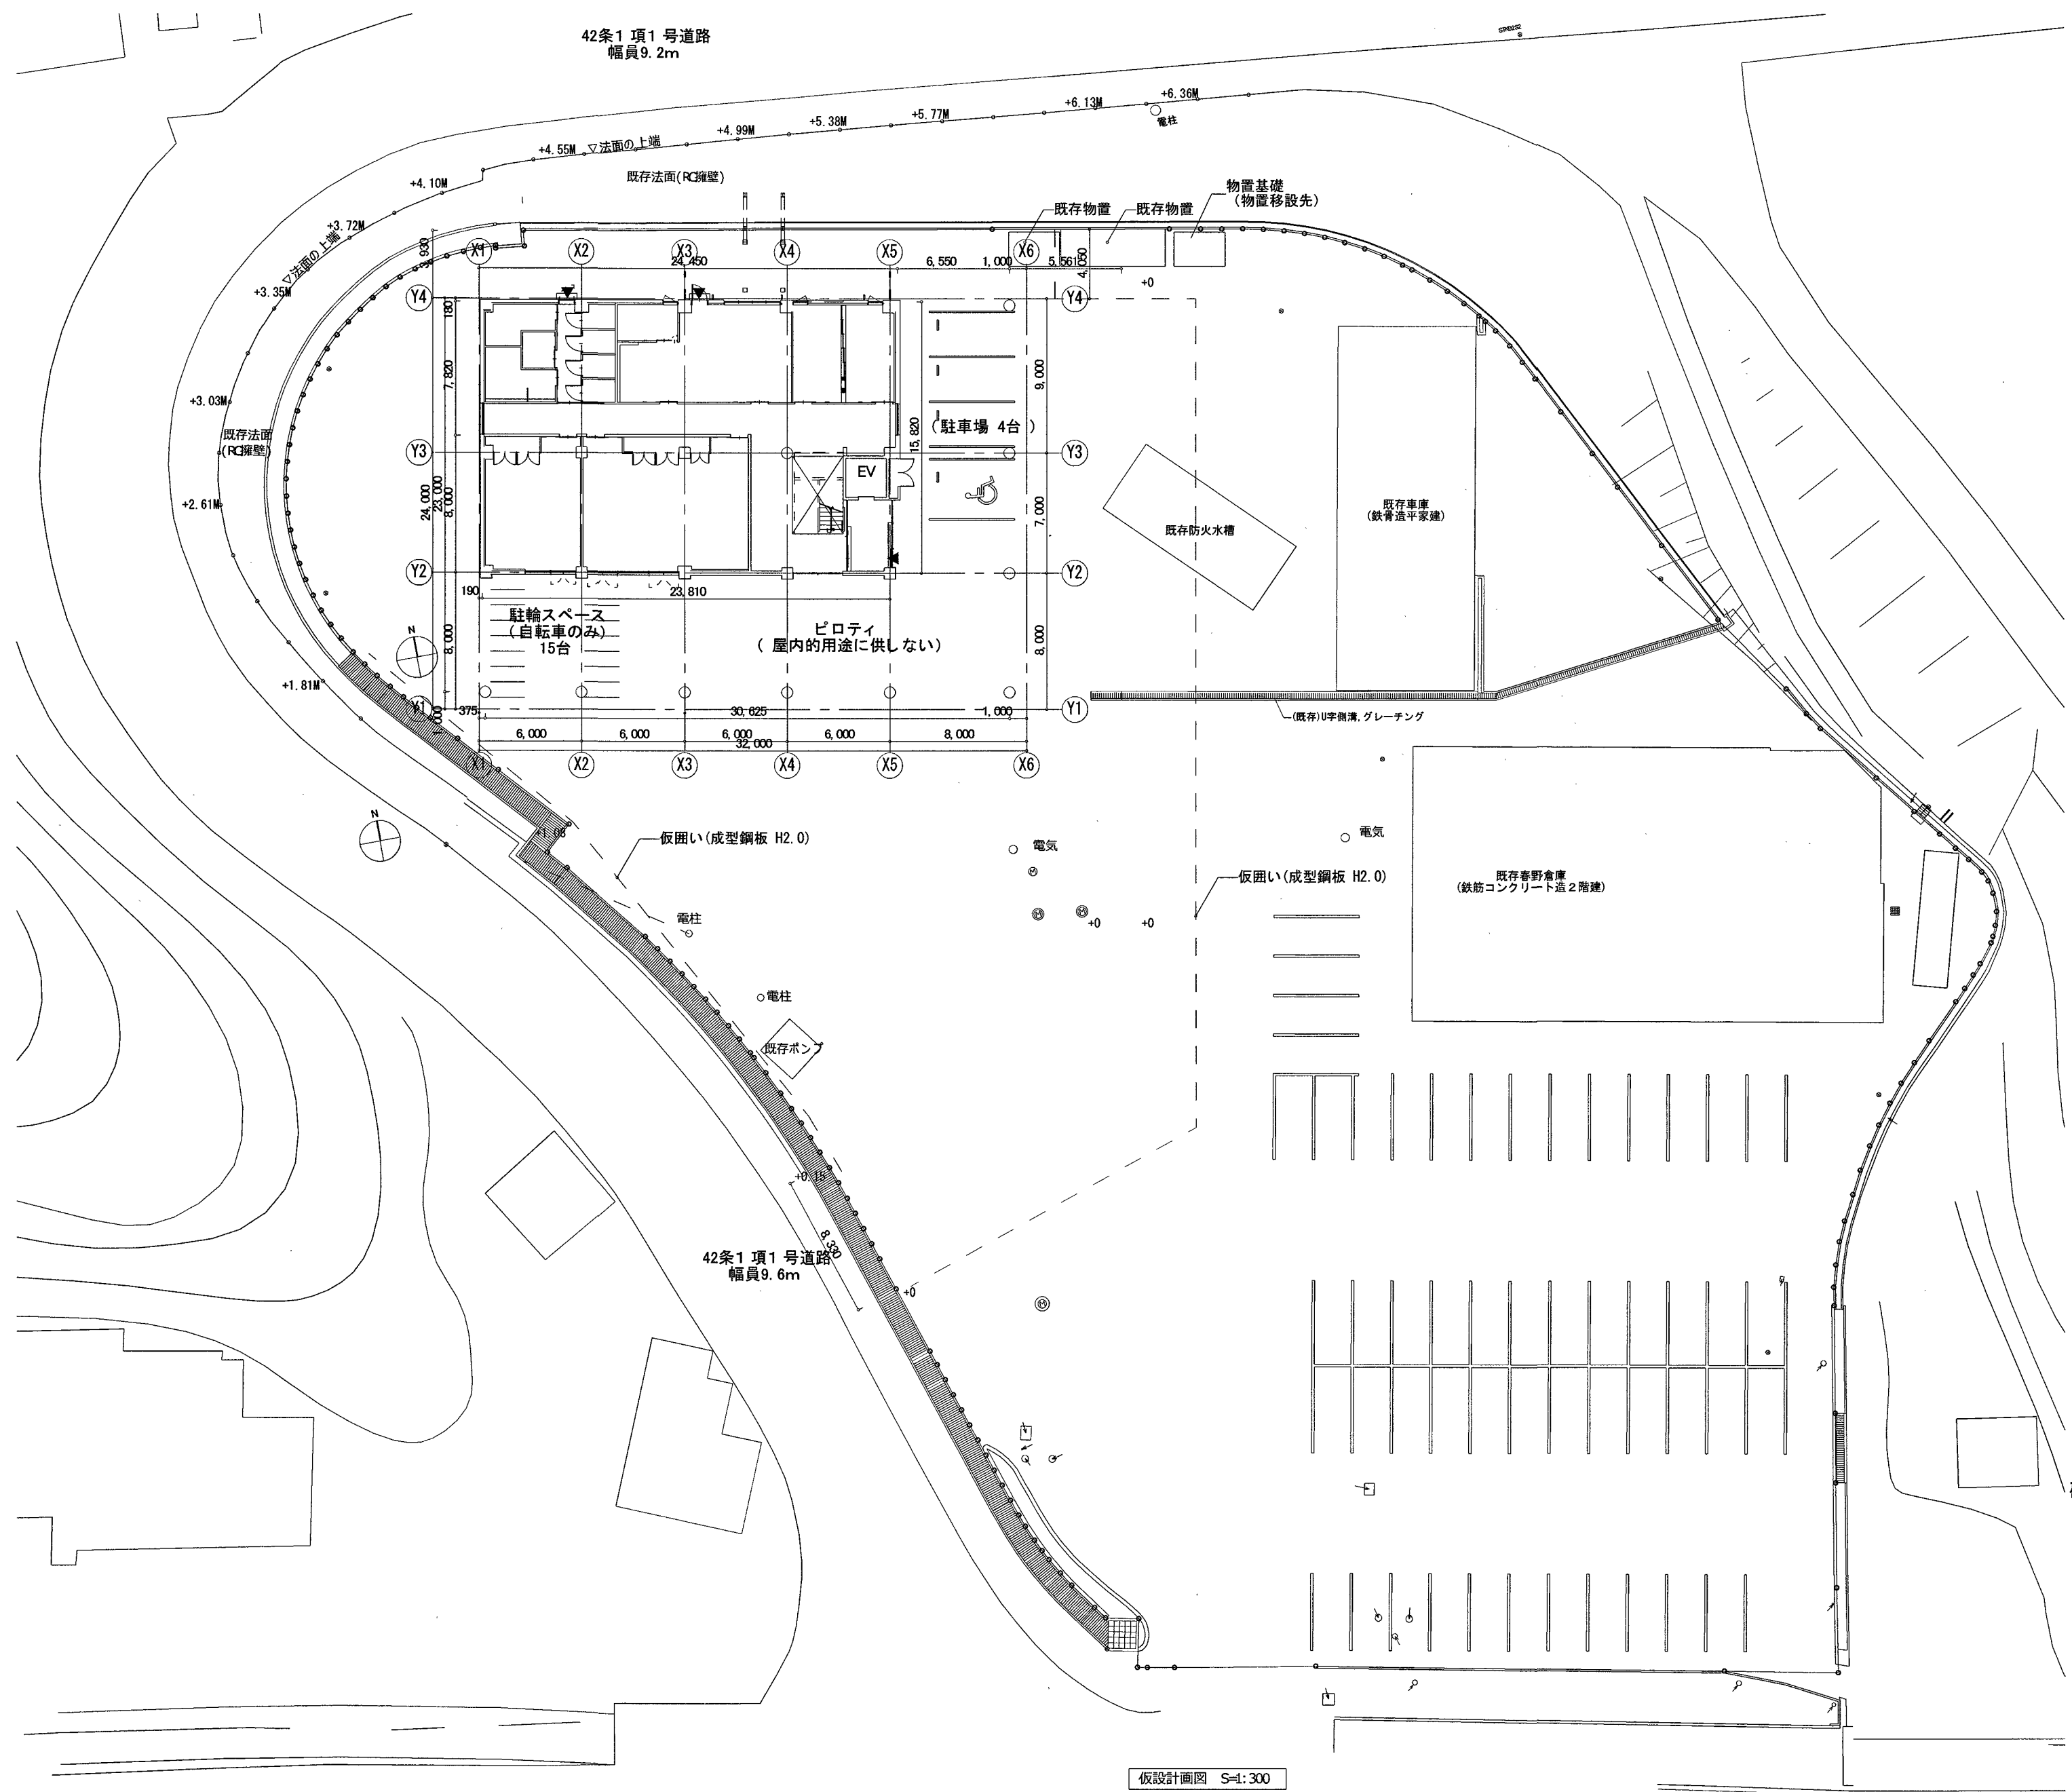

仮設計画図 S=1:300

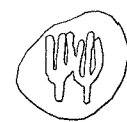

係	係長	課長補佐	課長
江口	大下	田中	松本

建築工房
SQU ARCHITECTURAL FACTORY

1-1-15 SHINAGI K
KCHO CITY 780-0911 JAPAN
PHONE 088-824-0177
FAX 088-824-0216

〈仮称〉春野文化公民館建設工事

PLANNING NO. DATE DRAWING BY CHECKED BY

仮設計画図

SCALE [A2]
A3は70%縮小
S= 1:300

意匠
A-65