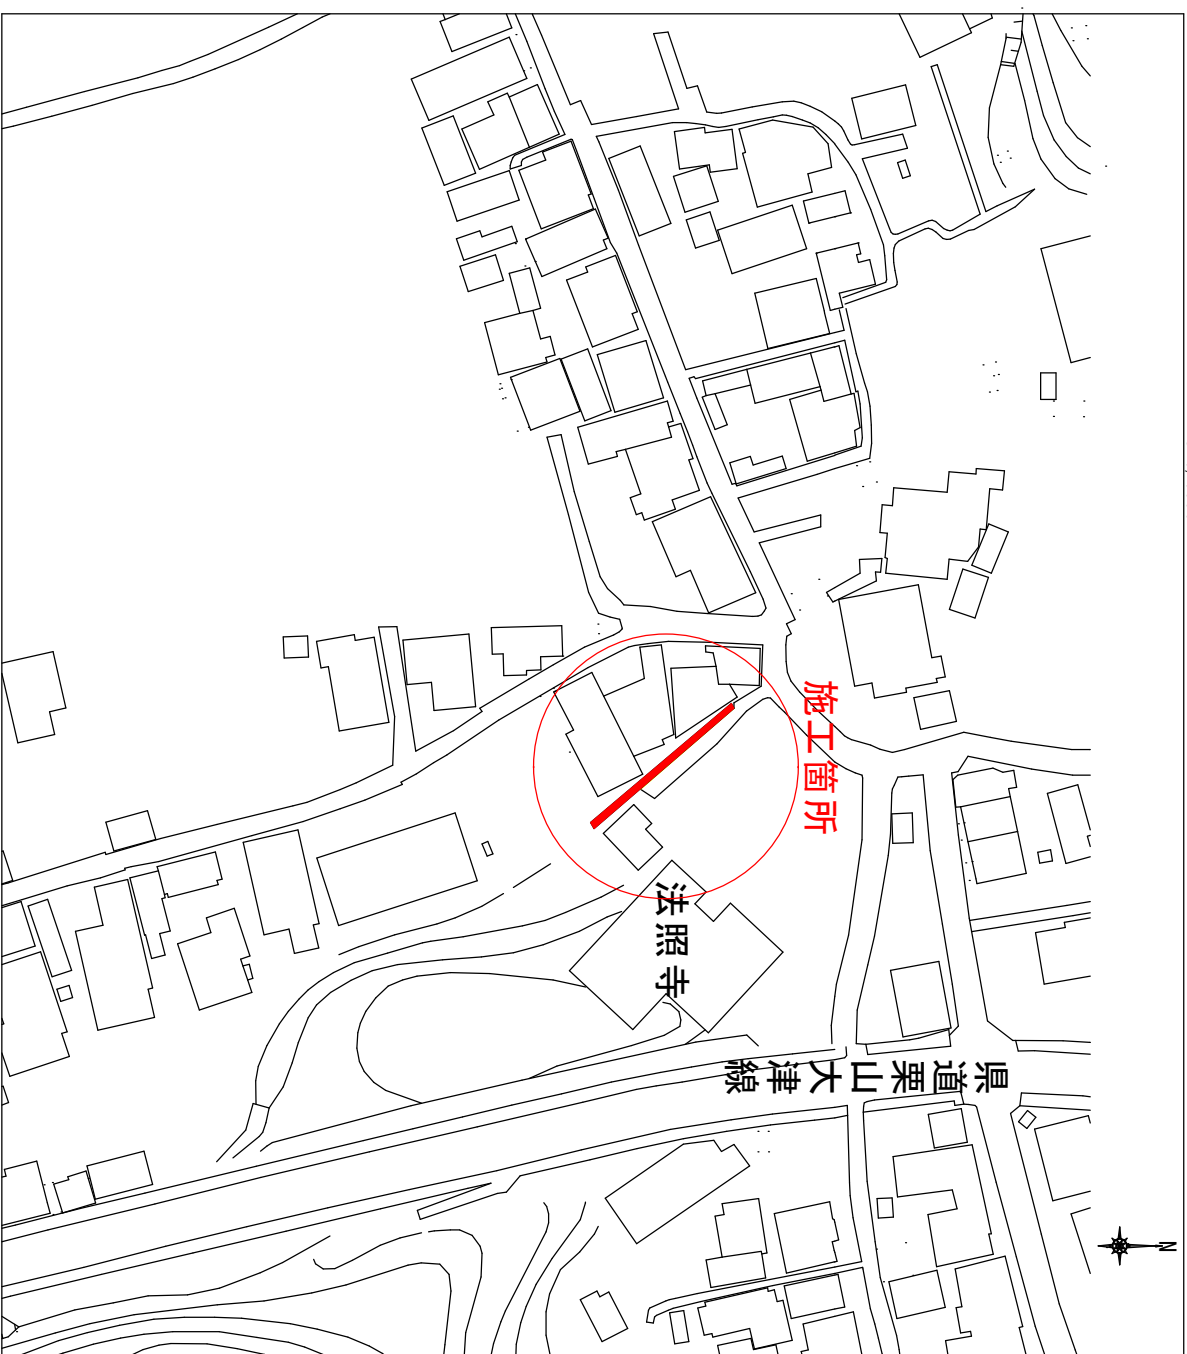
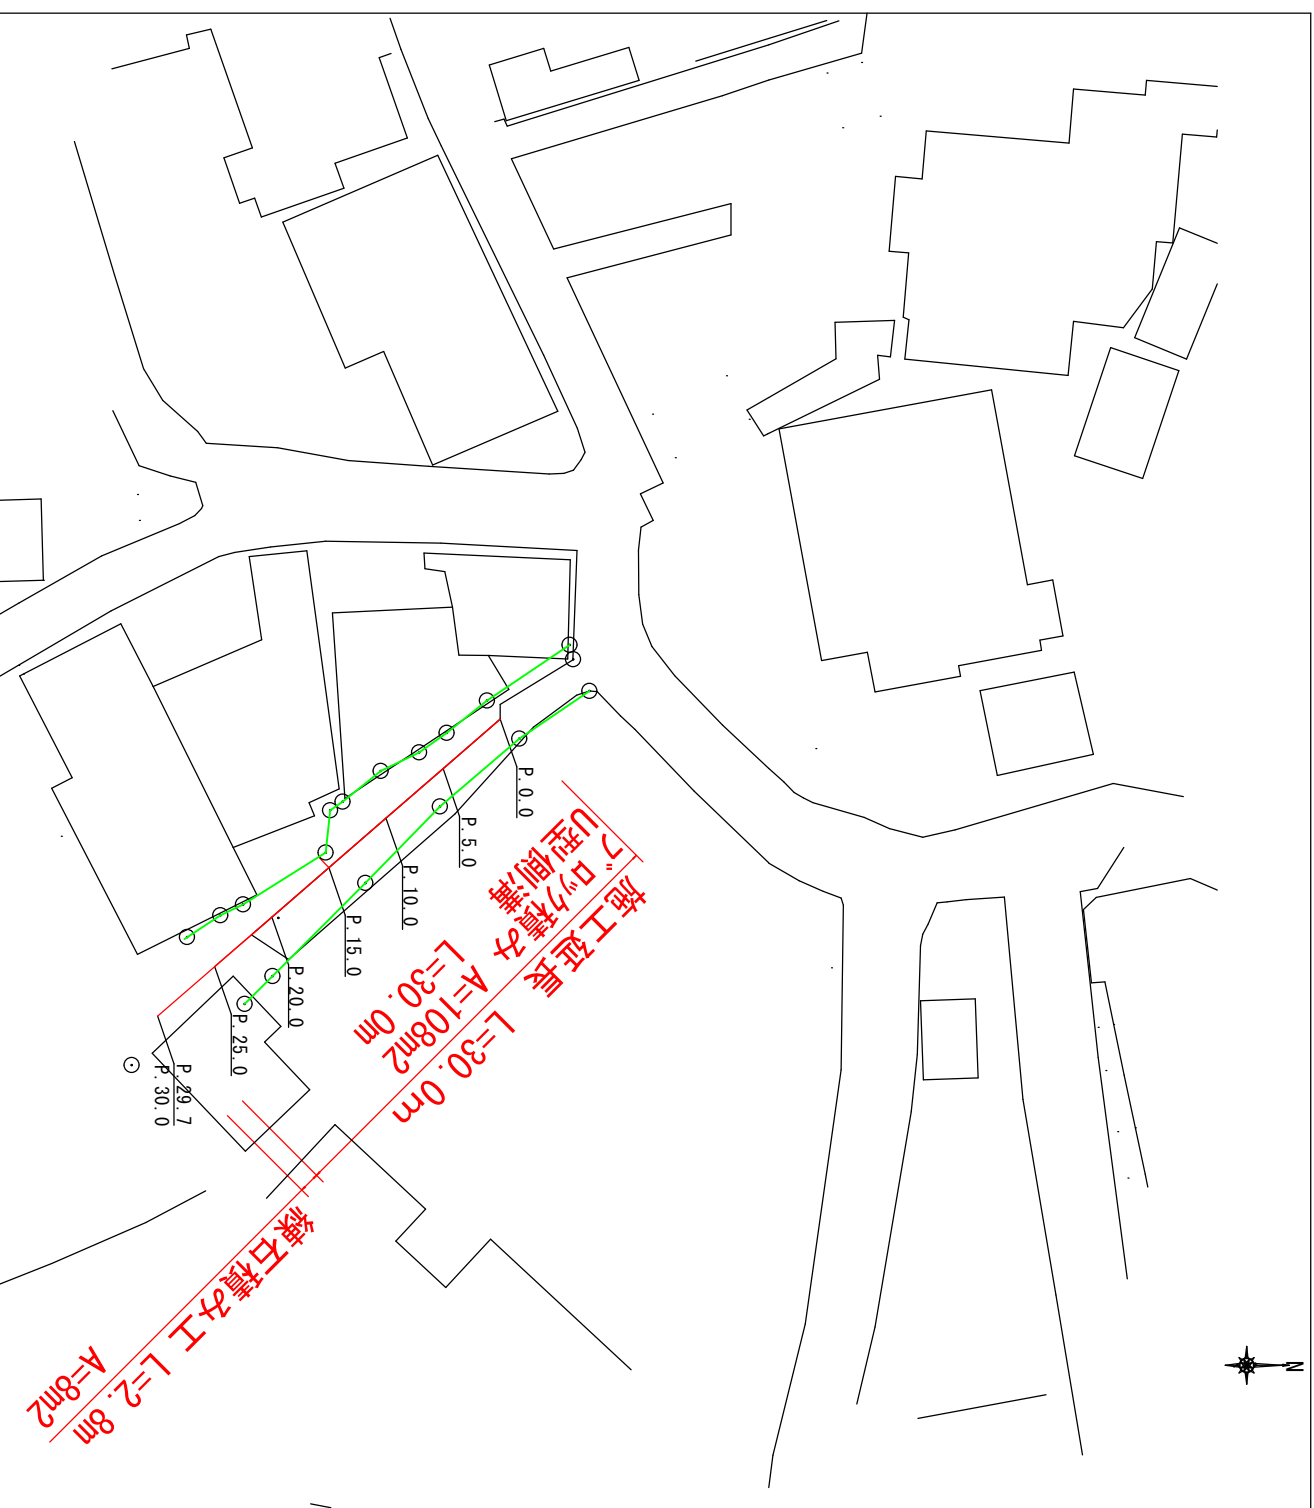



位圖圖

$$S=1/1000$$


卡
图
图

 $S=1/500$ 

新圖 H=1/100

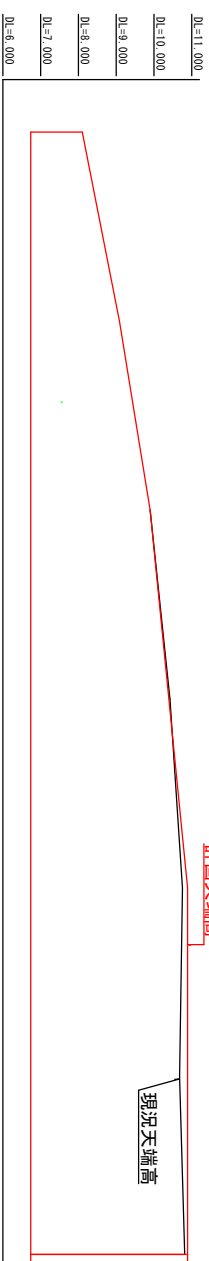

測点	準照距離	天望遠鏡		天望遠鏡	
		天望遠鏡	天望遠鏡	天望遠鏡	天望遠鏡
P. 0. 0	0.0	8.120	8.101	8.120	8.101
P. 5. 0	5.0	9.060	9.085	9.060	9.085
P.10. 0	5.0	9.857	9.897	9.857	9.897
P.15. 0	5.0	10.395	10.421	10.395	10.393
P.20. 0	5.0	10.924	10.748	10.924	10.889
P.29.7 P.30. 0	4.7 0.3	10.889 10.889	10.889 10.889	10.889 10.889	10.889 10.889
P.25. 0	5.0	10.840	10.678	10.889	10.889

工 事 名	大津乙農道改良工事				
種 別	位置図・平面図・縦断面図				
事業名	1/5枚				
令和8年度		課長	課長 補佐	係長	係
高知市都市建設部河川水路課					


S=1/20




工事名	大津乙農道改良工事				
種別	断面図				
事業名	課長	課長補佐	係長	係	
令和8年度					
高知市都市建設部河川水路課					

横断図

S=1/20

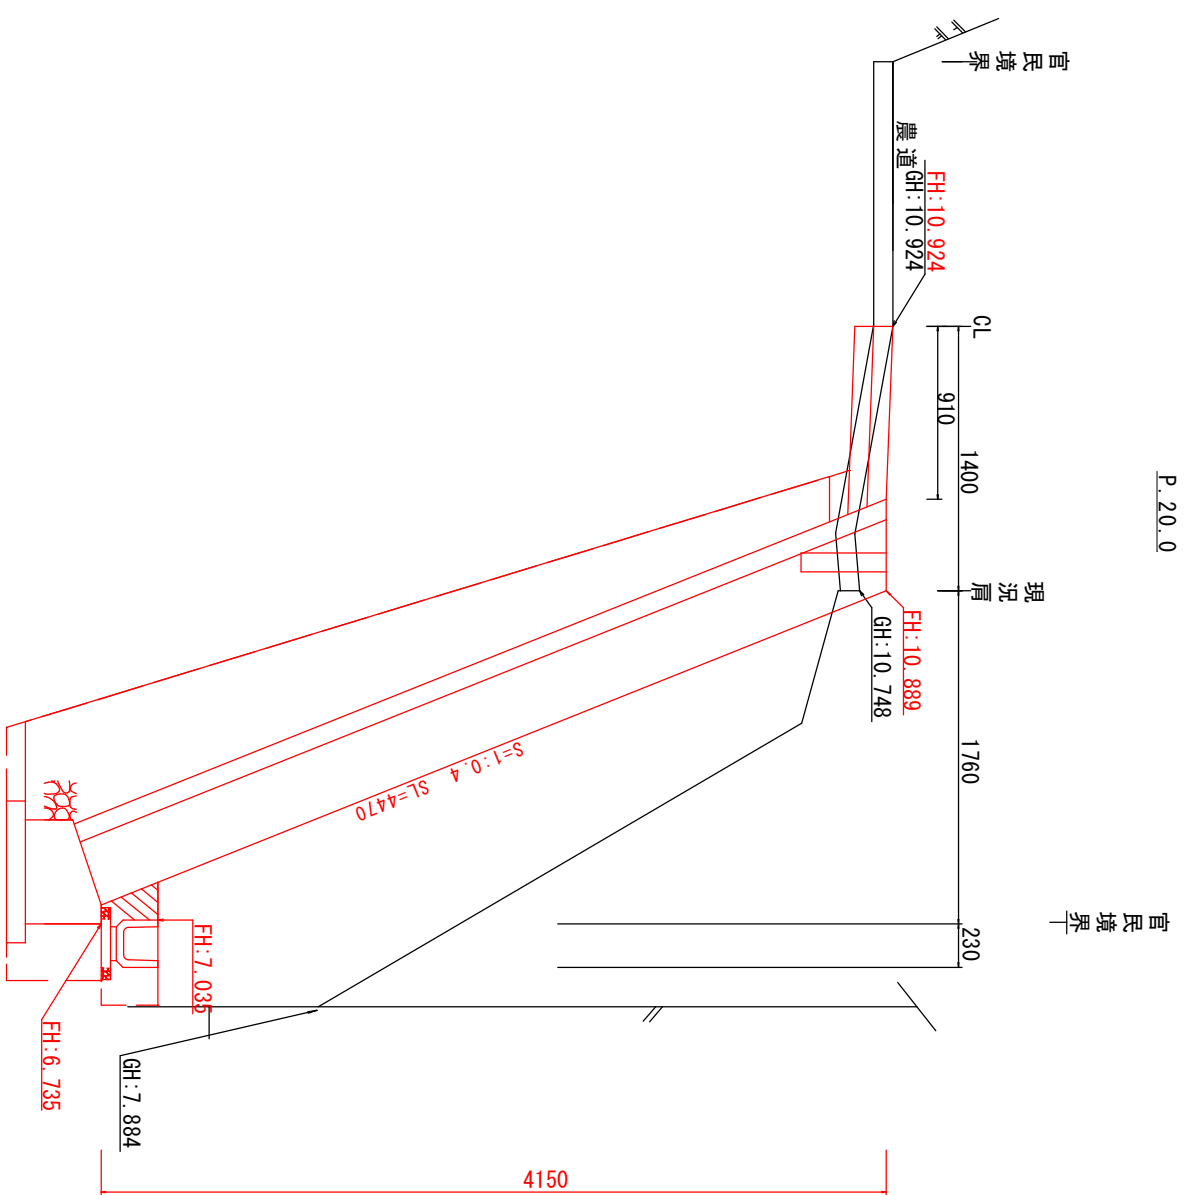

掘削	5.9
床掘	1.2
埋戻し(流用土)	0.3
埋戻し(Con)	0.1

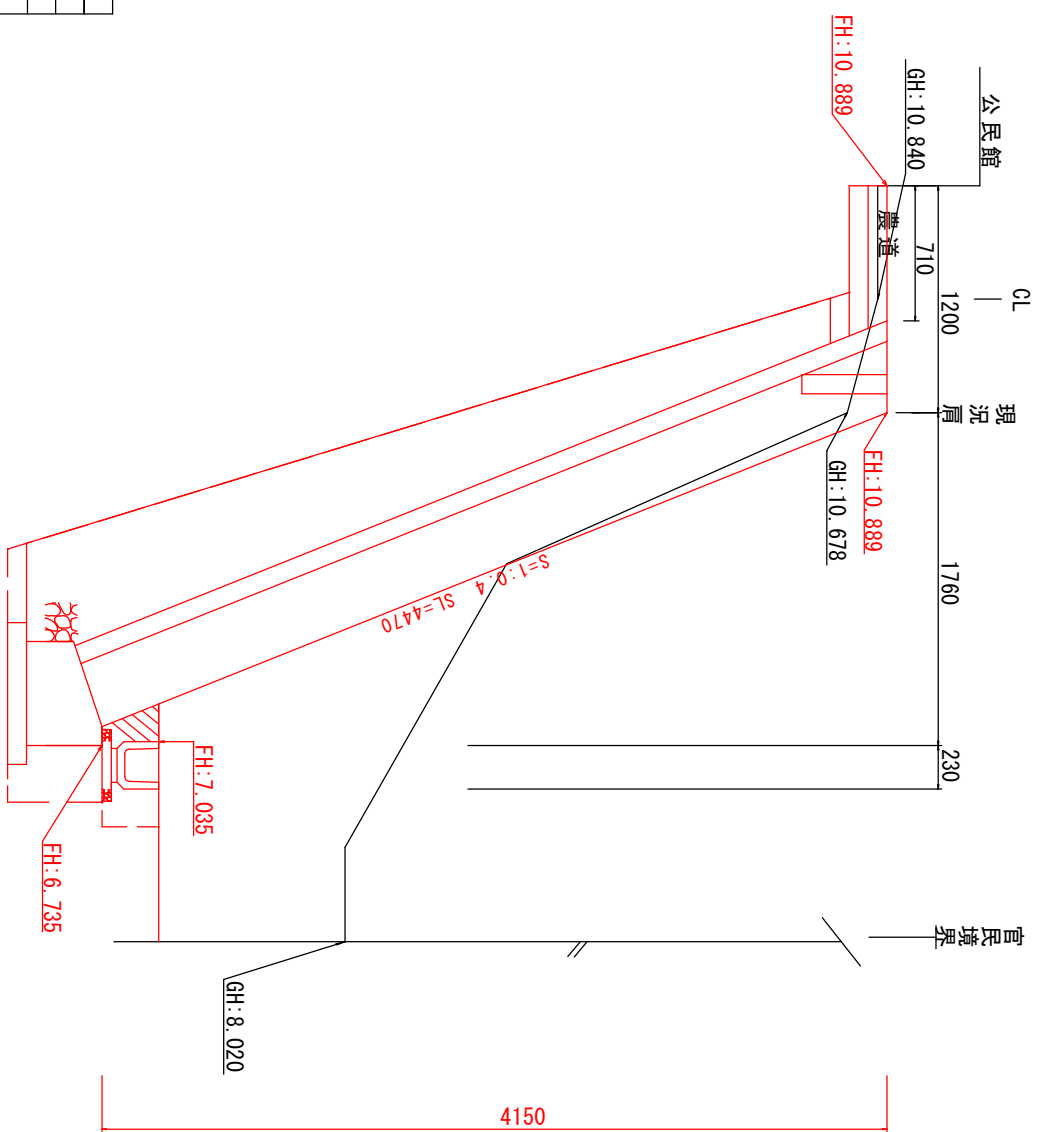


掘削	5.2
床掘	1.2
埋戻し(流用土)	0.3
埋戻し(Con)	0.1

※A1→A3に縮小


工事名	大津乙農道改良工事				
種別	断面図				
事業名		課長	課長補佐	係長	係
令和8年度					
高知市都市建設部河川水路課					

横断図

S=1/20

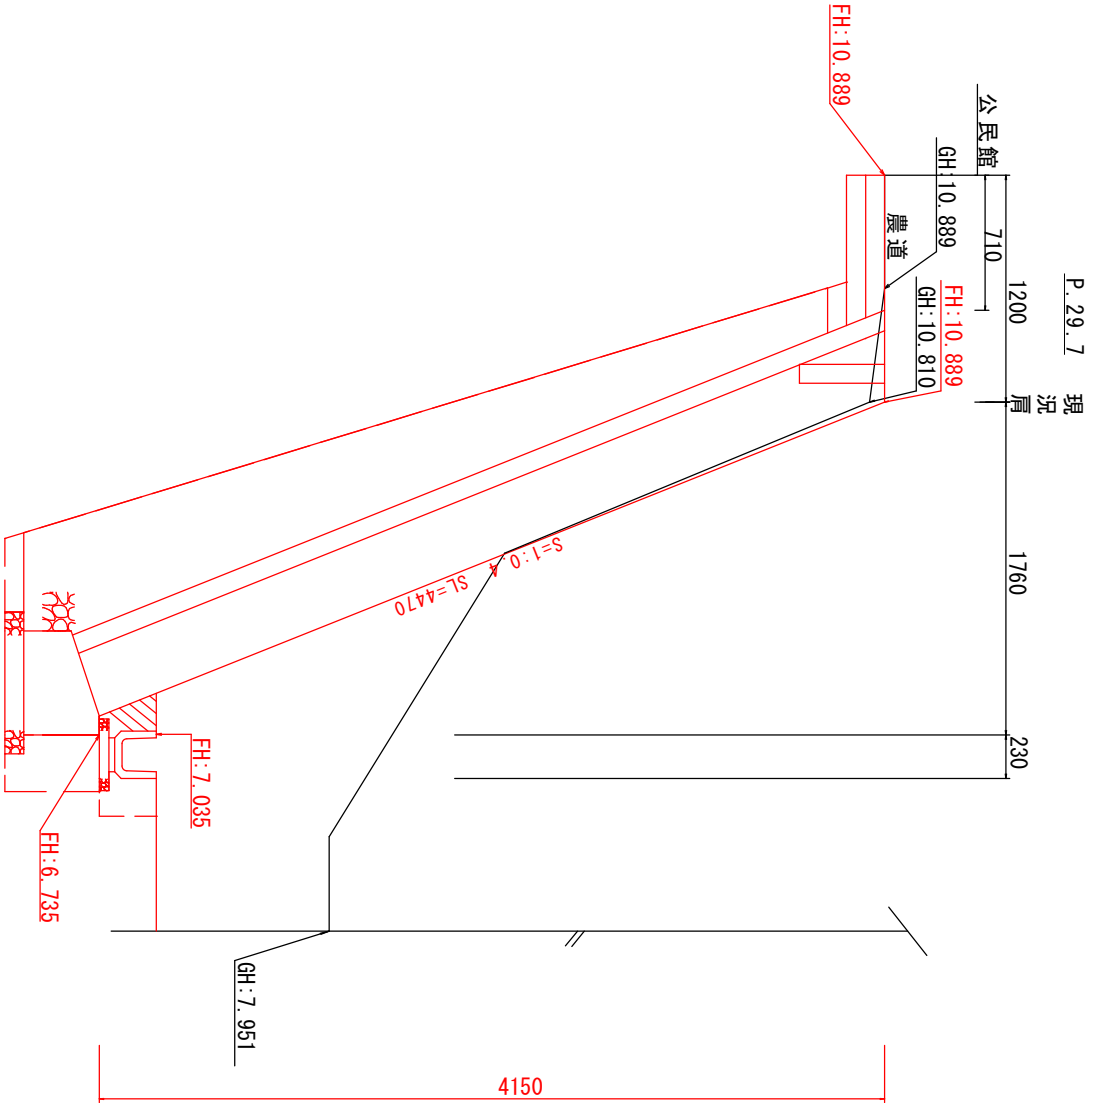

掘削	5.3
床掘	1.2
埋戻し (流用土)	0.3
埋戻し (Con)	0.1

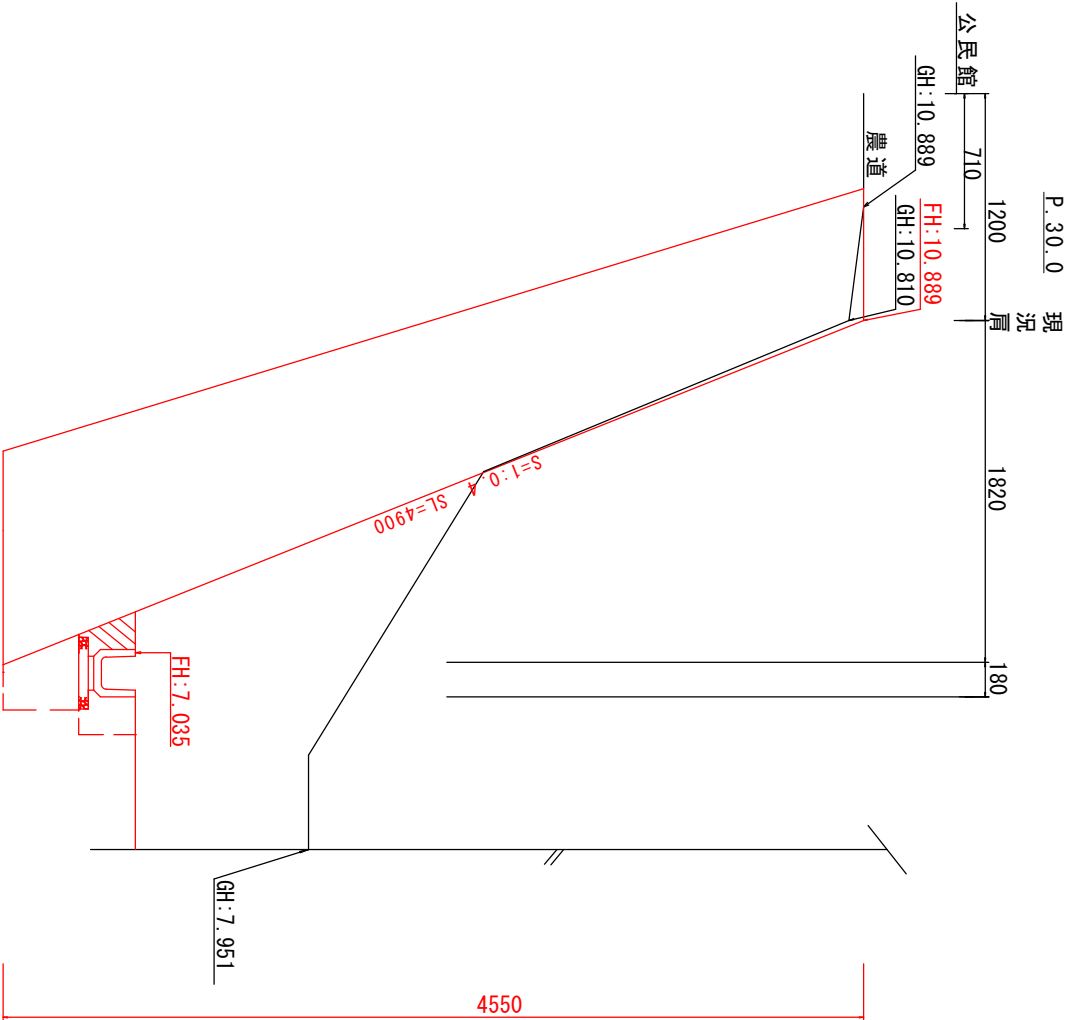


掘削	5.3
床掘	1.2
埋戻し (流用土)	0.3
埋戻し (Con)	0.1

※A1→A3に縮小

工事名	大津乙農道改良工事			
種別	横断図	4/5枚		
事業名		課長	課長補佐	係長
令和8年度	R			
高知市都市建設部河川水路課				

ブロック擁壁
P.0.0～P.29.7

擁込ブロック 18-8-40(高炉)
W/C=60%以下

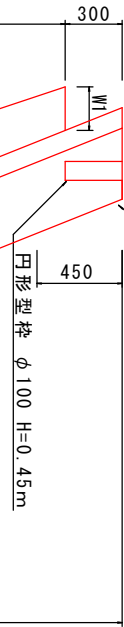

1460～4250
H 1360～4150
S=1:0.4 SL=1470～4470


構造図

S=1/20

コンクリート舗装工


S=1/20

P.0～P.29.7

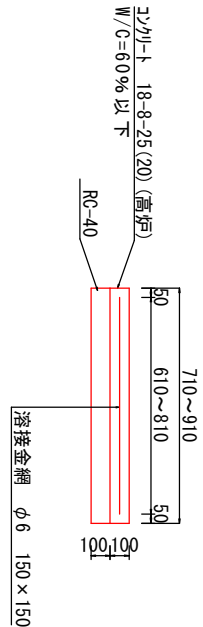


U型側溝

S=1/10

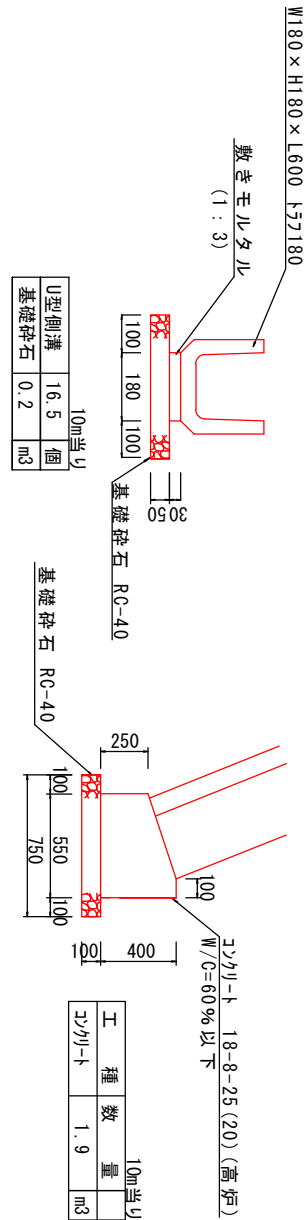

練積ブロック基礎

S=1/20

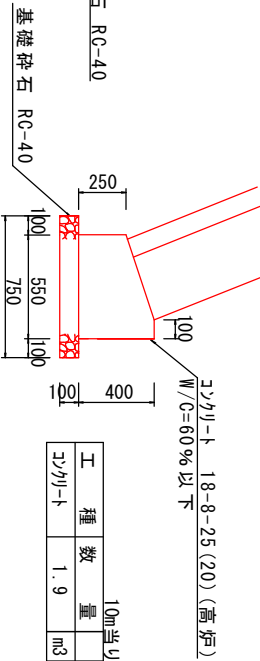


※水抜きパイプはVUφ40を3m2に1箇所以上設置すること。

	P.0.0	P.5.0	P.10.0	P.15.0	P.20.0	P.25.0	P.29.7	1m当り
直高H	1.36	2.35	3.16	3.65	4.15	4.15	4.15	m
SL	1.47	2.53	3.40	3.93	4.47	4.47	4.47	m
裏込碎石	0.5	0.9	1.3	1.5	1.8	1.8	1.8	m2
W1	0.24	0.24	0.24	0.24	0.24	0.24	0.24	m
W2	0.20	0.28	0.33	0.37	0.42	0.42	0.42	m

展開図


S=1/100

施工延長 L=30.0m

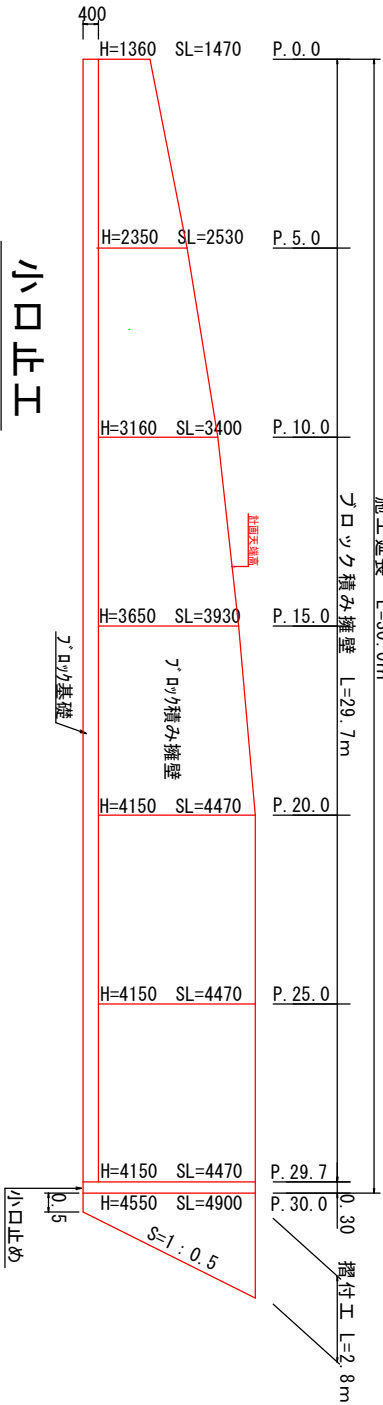


小口止工

S=1/50

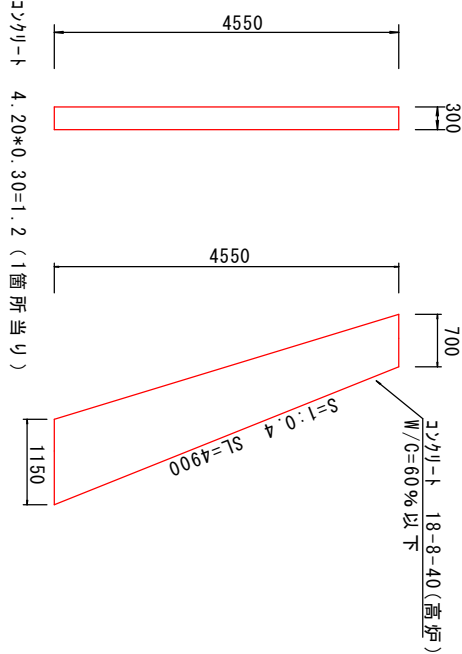

摺付工

S=1:20

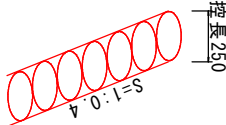

練石積 控0.25m
石材個数=150～270個/10m²
擁込ブロック18-8-25(8B) W/C=60%以下=1.22m³/10m²
石材設計量=4.31t/10m²

コンクリート舗装取壊し・舗装展開図

取壊し展開図

S=1/100

	P.0.0	P.5.0	P.10.0	P.15.0	P.20.0
①	1.26	1.26	1.19	1.40	1.40
②					
③					
④					

路盤工	①6.30	②6.13	③6.48	④7.00	m2
-----	-------	-------	-------	-------	----

舗装展開図

29.7

	P.0.0	P.5.0	P.10.0	P.15.0	P.20.0	P.25.0	P.29.7
①	0.78	0.78	0.70	0.91	0.91	0.71	0.71
②							
③							
④							
⑤							
⑥							

表層工	①3.90	②3.70	③4.03	④4.55	⑤3.55	⑥3.55	m2
-----	-------	-------	-------	-------	-------	-------	----

工 事 名		大津乙農道改良工事				※A1→A3に縮小			
種 別	構造図・展開図・舗装展開図					5/5枚			
事 業 名		課 長		課 長 補 佐		係 長		係	
令和8年度									
高知市都市建設部河川水路課									