

平面図 S=1:1000



数量総括表

法面工	防草シート設置	A= 3521.9
	コーキング	L= 2188.90
仮設工	交通誘導警備員B	N= 12
木根等処分費	支障木伐採	N= 6
	伐採木・土のう袋運搬	N= 1
	処分料	V= 2

工事名	横浜新町小学校周辺法面防草シート設置工事				
種別	平面図外				1/2
事業名		課長	課長補佐	係長	係
令和8年度	R8 . .				
高知市都市建設部道路維持課					

展開図 S=1:600


求積表

$$A = \sqrt{s(s-a)(s-b)(s-c)} \quad s = (a+b+c)/2$$

[illegible]


シート幅 2m、重ね幅 10cm

ユキヅク L= 49. 35+50. 70+51. 95+41. 80+15. 45+91. 50+93. 80+96. 20+98. 50+100. 10+96. 20+83. 10+70. 05+57. 00+43. 95+30. 90+17. 80+4. 75+3. 70+11. 30+18. 80+26. 30+33. 80+41. 30+48. 80+55. 70+63. 80+70. 00+78. 80+82. 60+83. 50+7. 70+56. 50+107. 00+80. 80+4. 90+83. 50+89. 00+48. 00= 2188. 90

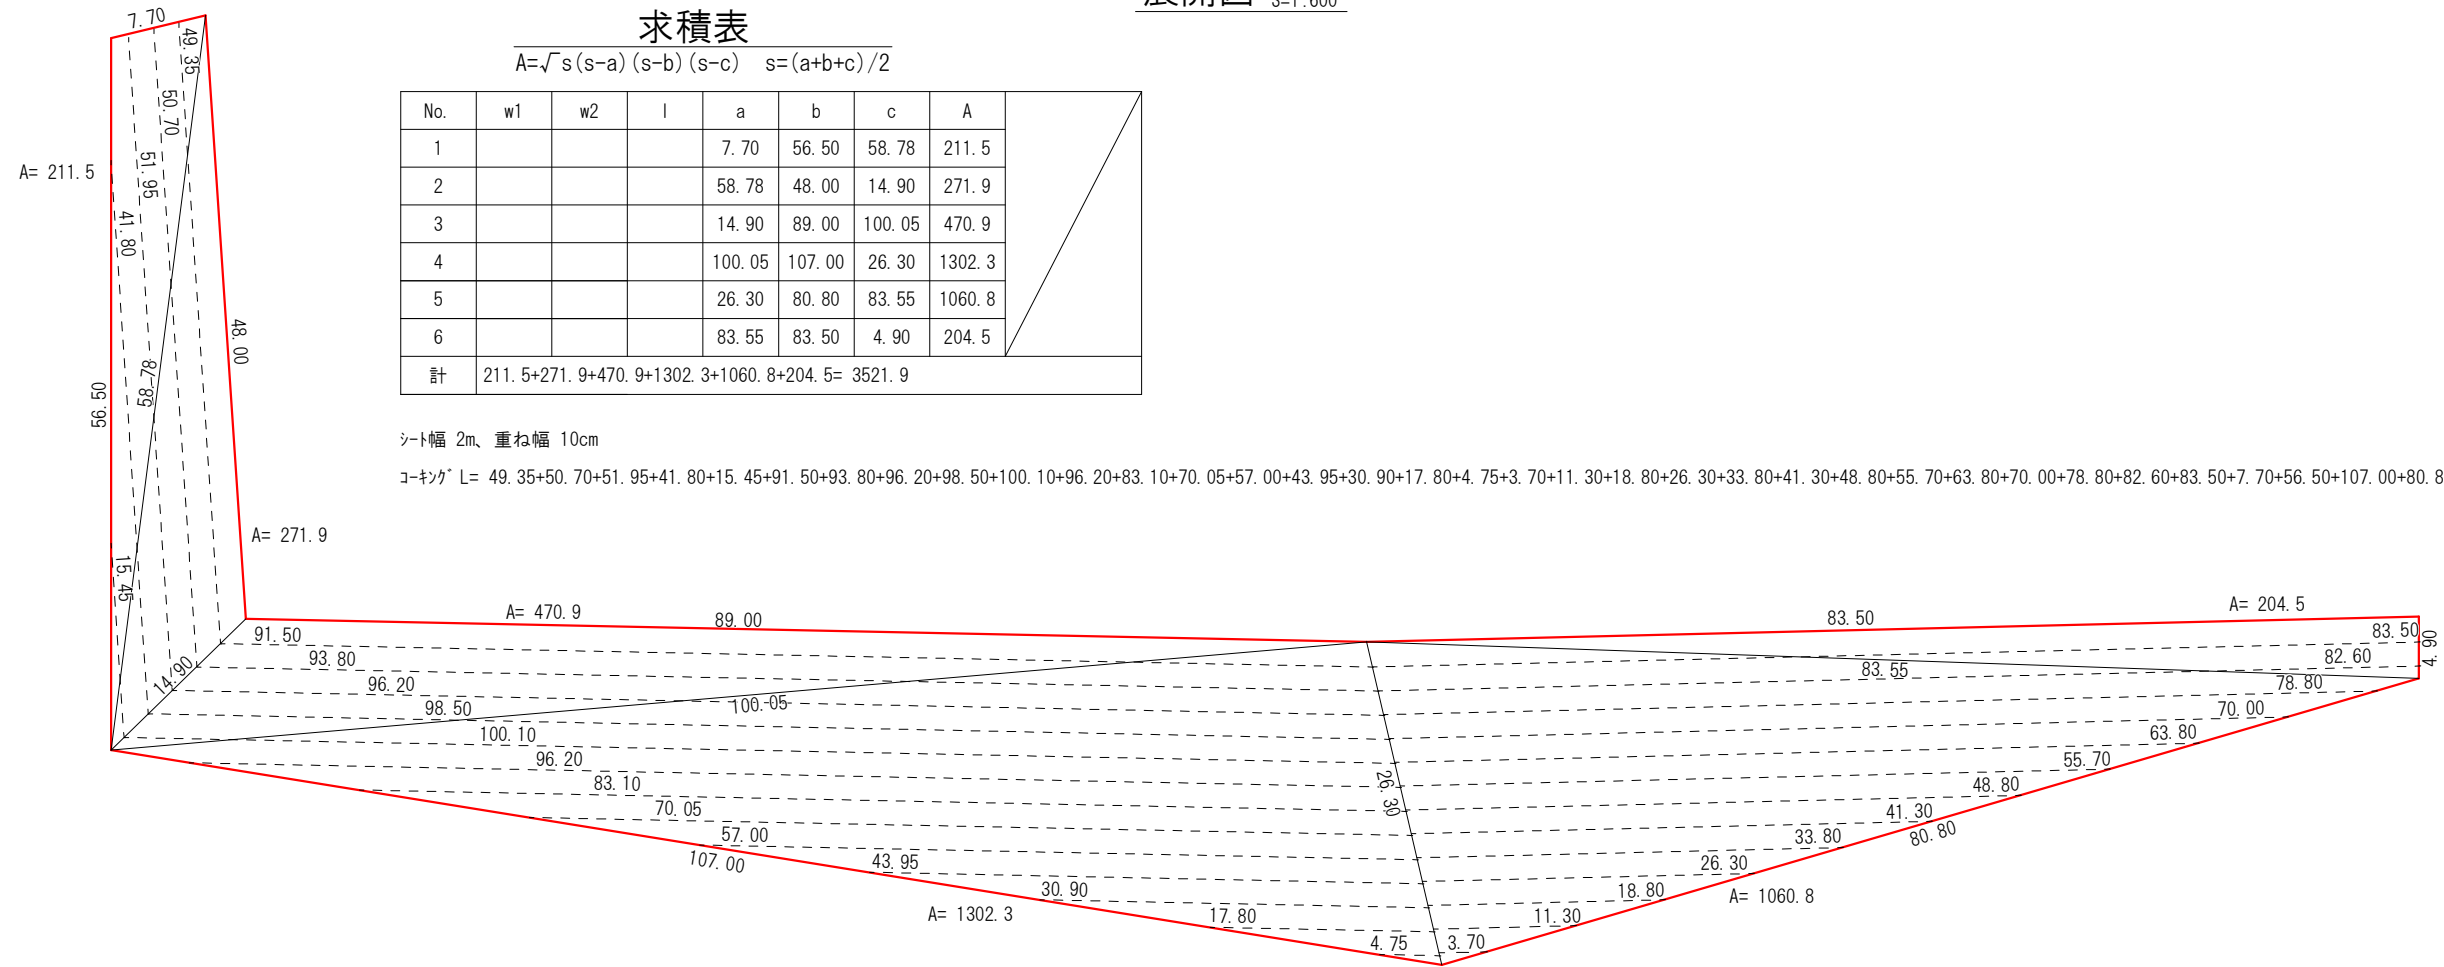

標準断面図 S=1:50

A-A

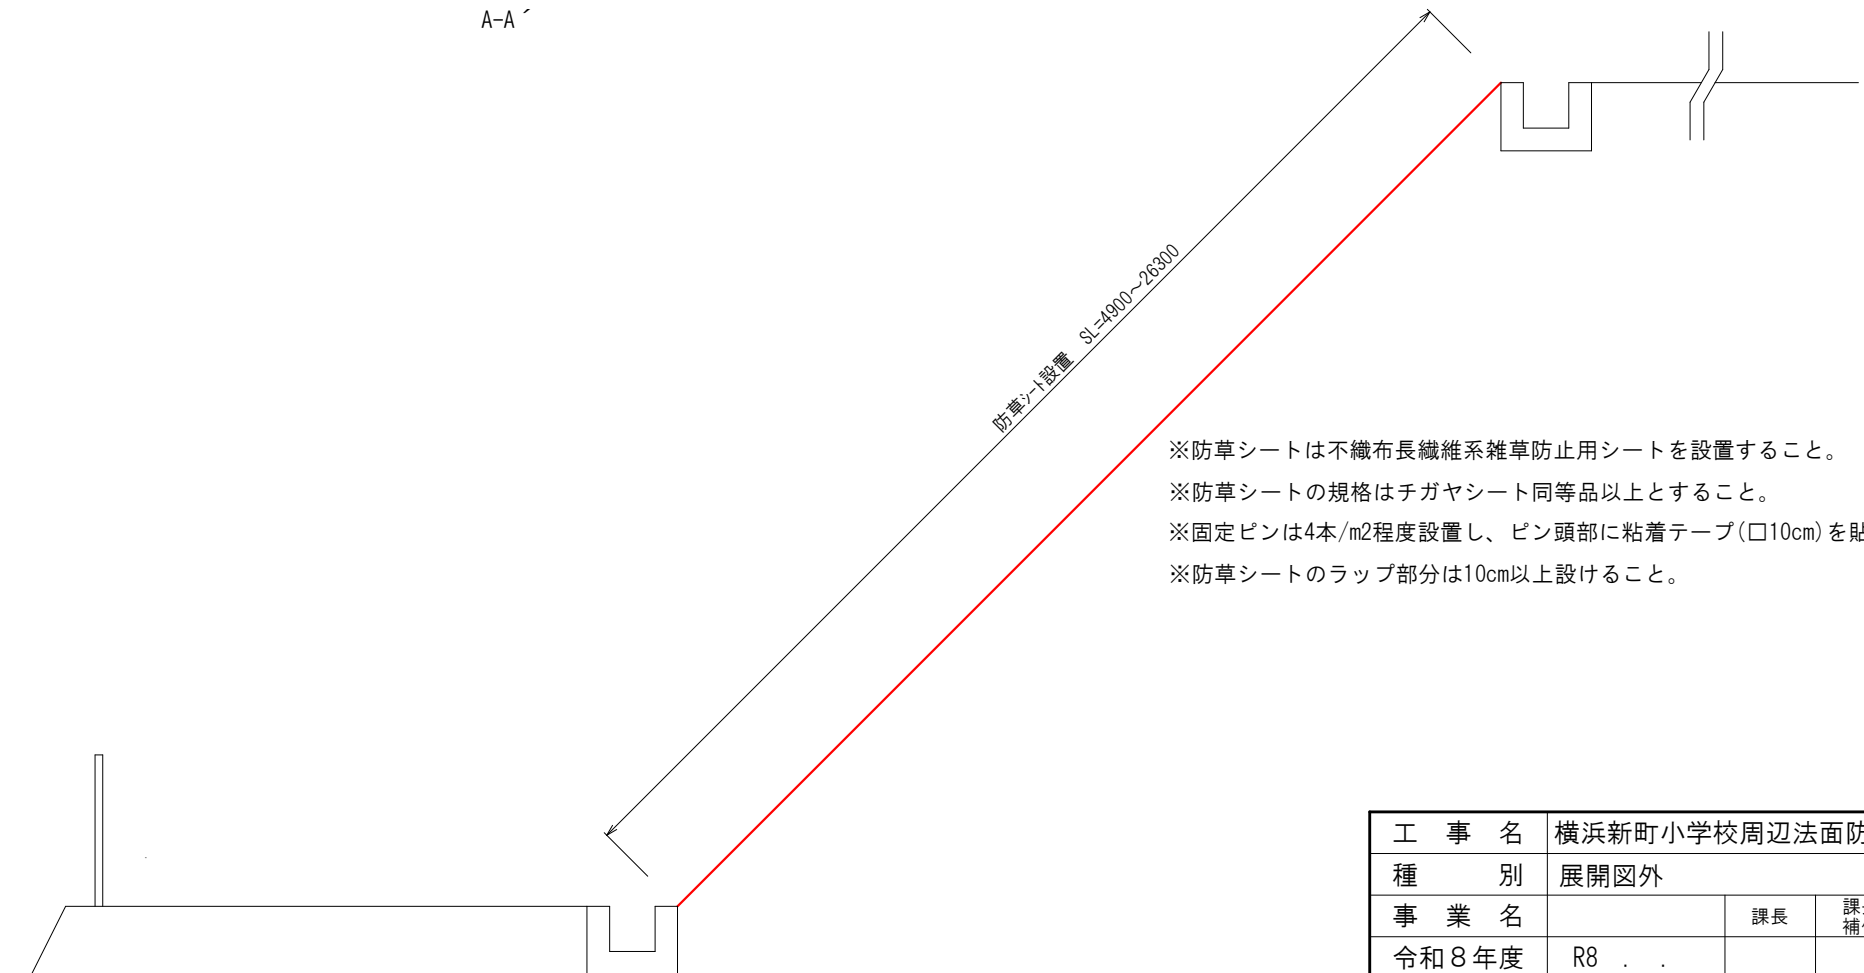

- ※防草シートは不織布長繊維系雑草防止用シートを設置すること。
- ※防草シートの規格はチガヤシート同等品以上とすること。
- ※固定ピンは4本/m²程度設置し、ピン頭部に粘着テープ(□10cm)を貼り付けること。
- ※防草シートのラップ部分は10cm以上設けること。

工 事 名	横浜新町小学校周辺法面防草シート設置工事				
種 別	展開図外 2/2				
事 業 名		課長	課長 補佐	係長	係
令和8年度	R8 . . .				
高知市都市建設部道路維持課					