

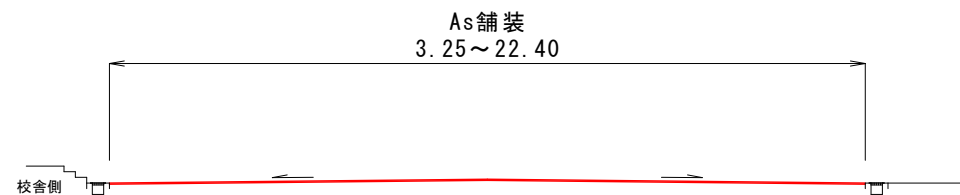


標準断面図

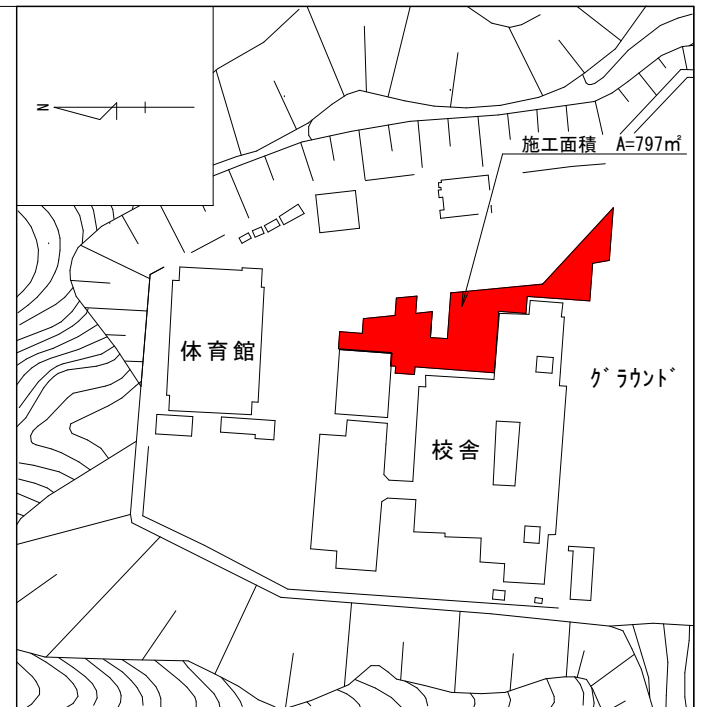

※舗装勾配については、起工測量後、監督職員と協議すること。

舗装構成図

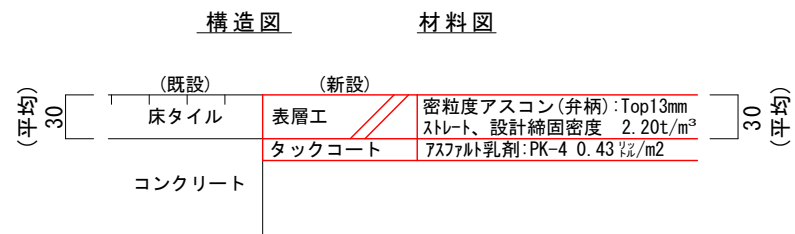


平面図 S = 1:2000

展開図 S=1:250

舗装面積集計表

①	19.8 m ²	⑨	50.0 m ²
②	85.0 m ²	⑩	10.2 m ²
③	96.5 m ²	⑪	140.1 m ²
④	4.3 m ²	⑫	1.5 m ²
⑤	26.0 m ²	⑬	6.5 m ²
⑥	12.0 m ²	⑭	44.1 m ²
⑦	35.3 m ²	⑮	-4.4 m ² (控除)
⑧	270.3 m ²	合計	797.2 m ²

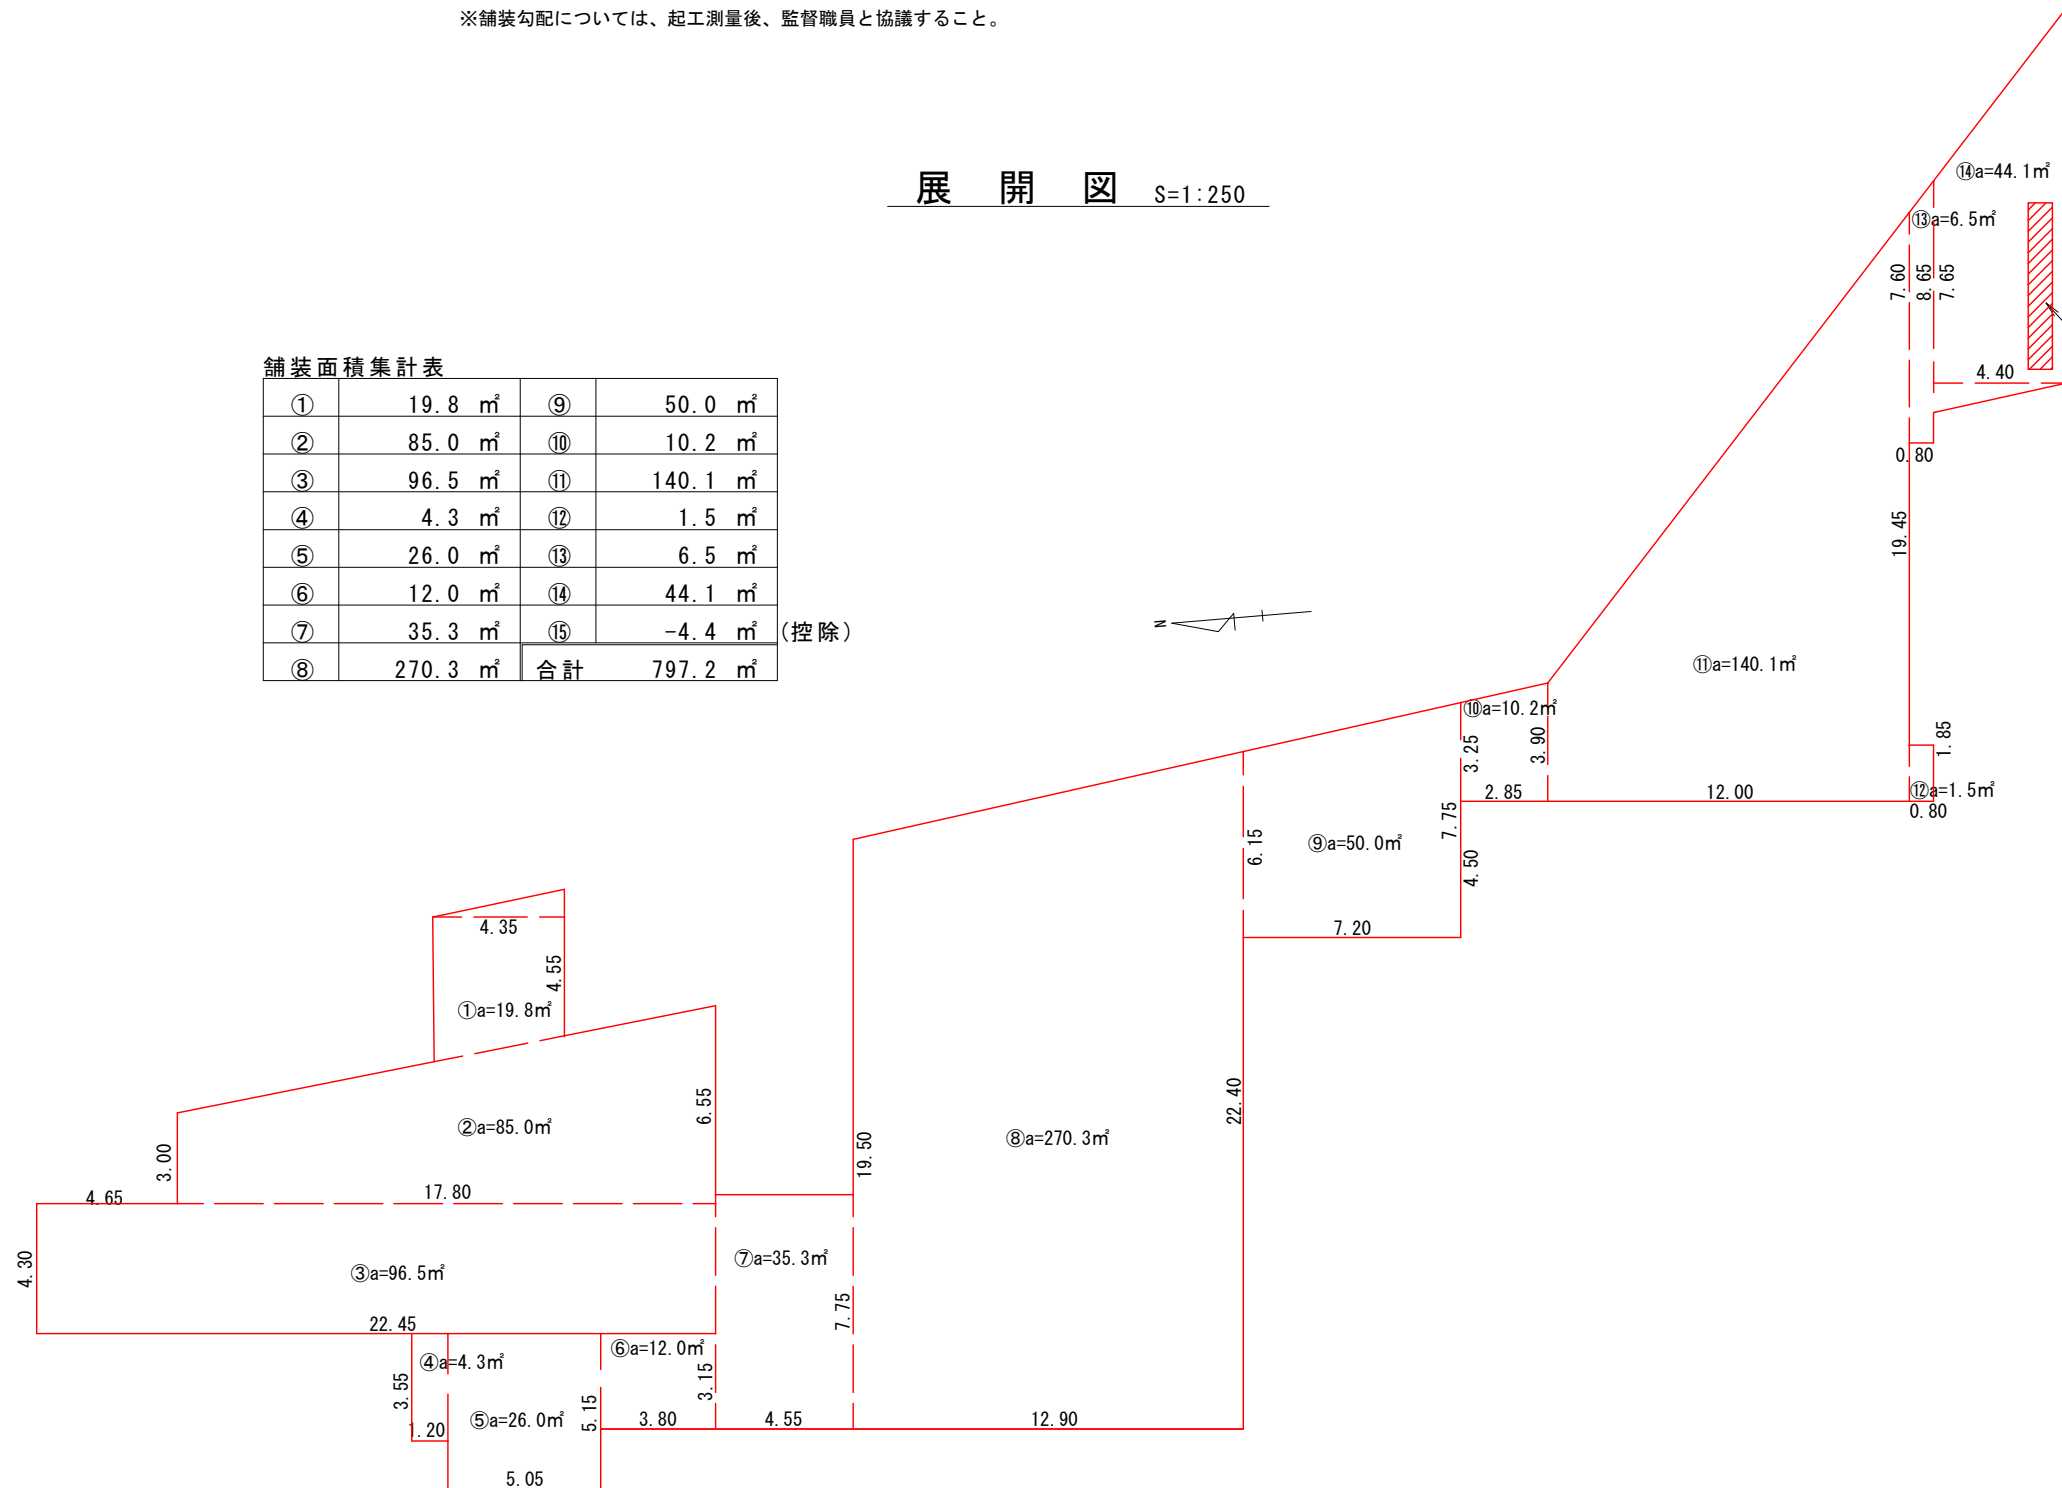

数量計算表

工種	種別	計算式	計上数量	単位
撤去工				
構造物取壊し	タイル	797.2*0.03=23.9	24	m ³
般運搬・処理		同上	24	m ³
舗装工				
表層	t=3cm、弁柄	797.2	797	m ²
仮設工				
交通誘導員		4*4=16	16	人

工事名	十津小学校昇降所前タイル部分改修工事				
種別	平面図	標準断面図	展開図他		$\frac{1}{1}$
事業名		課長	課長補佐	係長	係
施工年度	令和8年度				
高知市 都市建設部 道路維持課					