




側面図 S=1:500

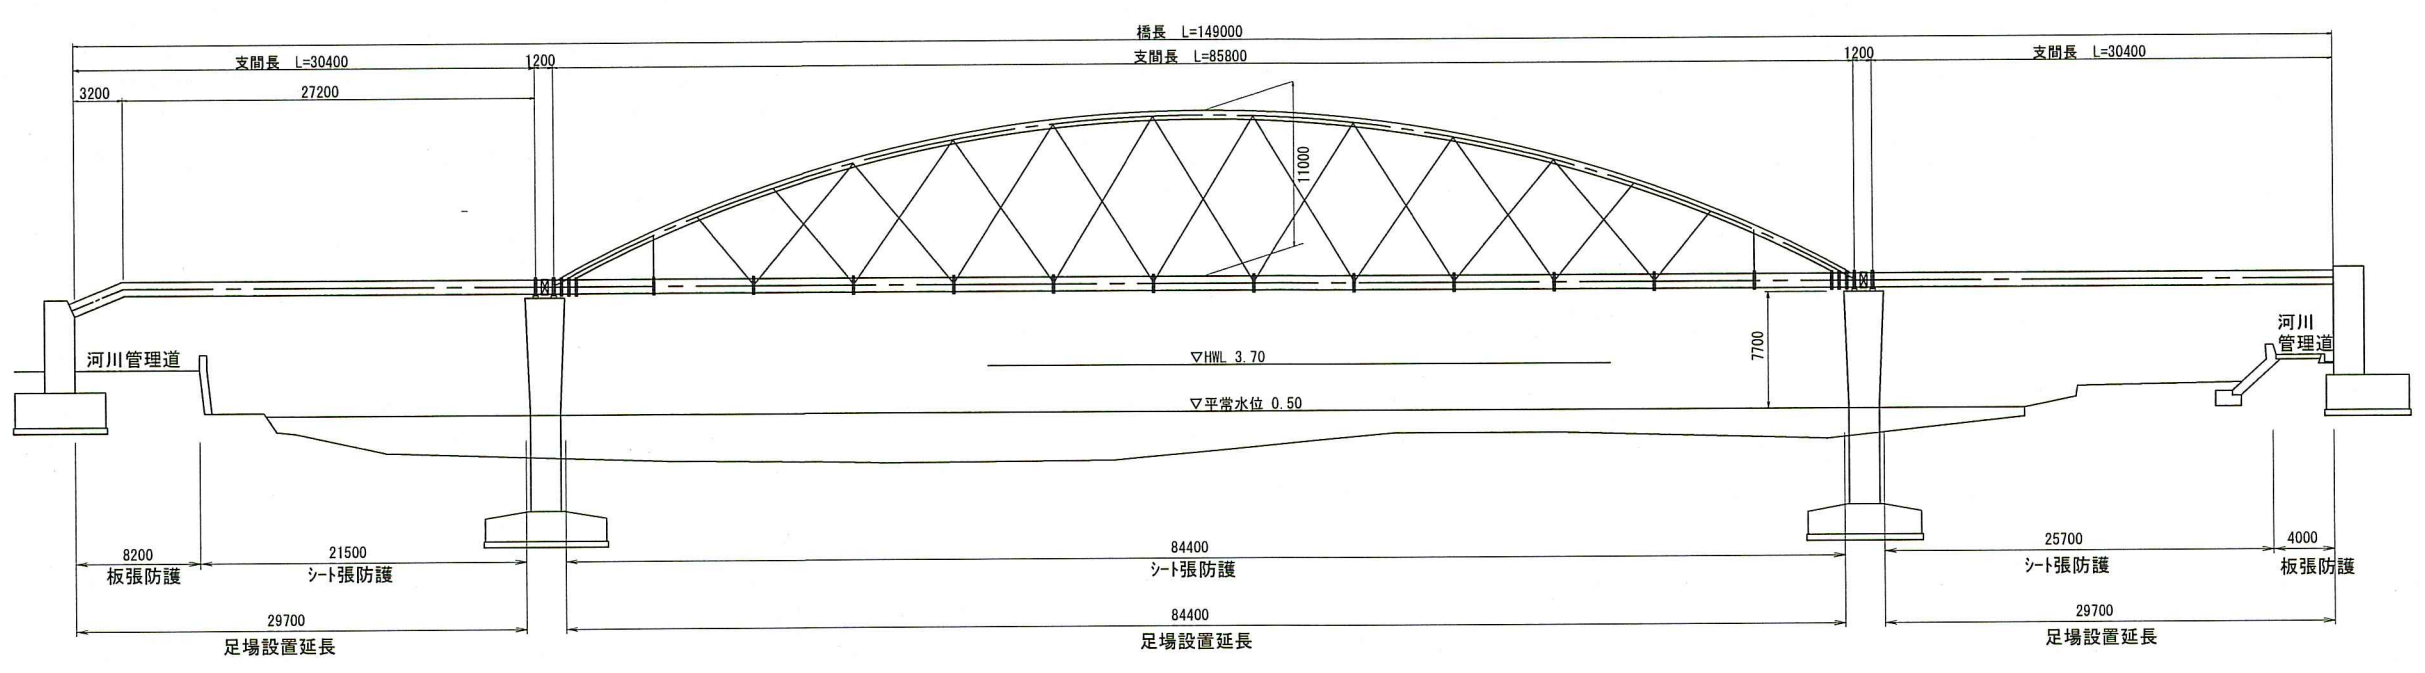


断面図 S=1:200

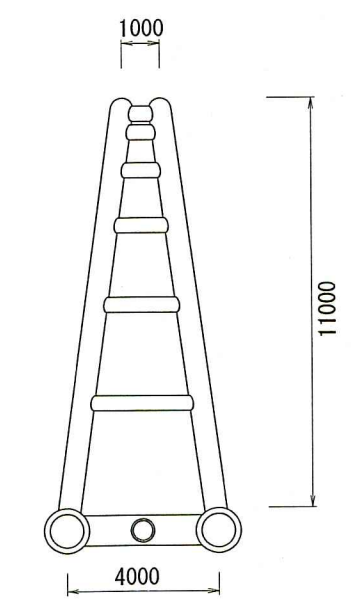

位置図 S=1:2,500

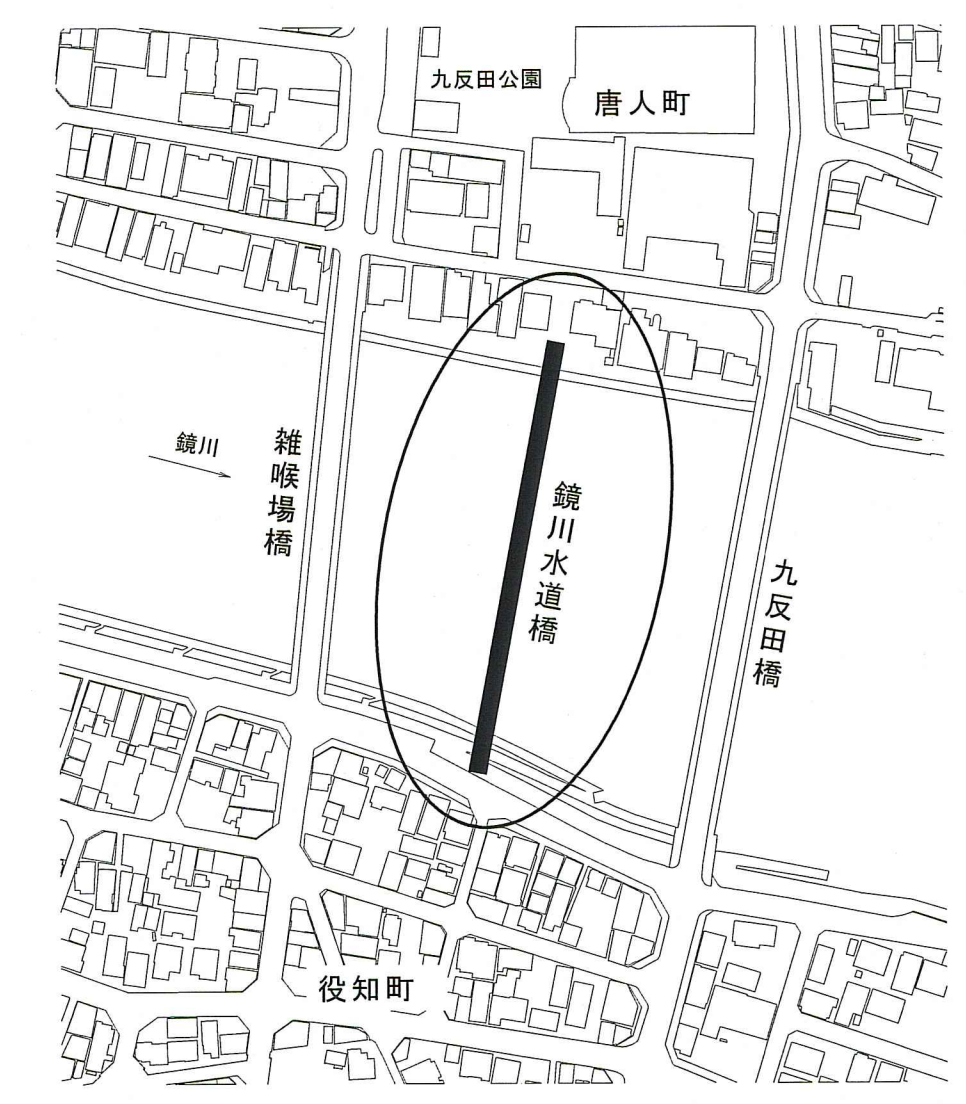

平面図 S=1:500

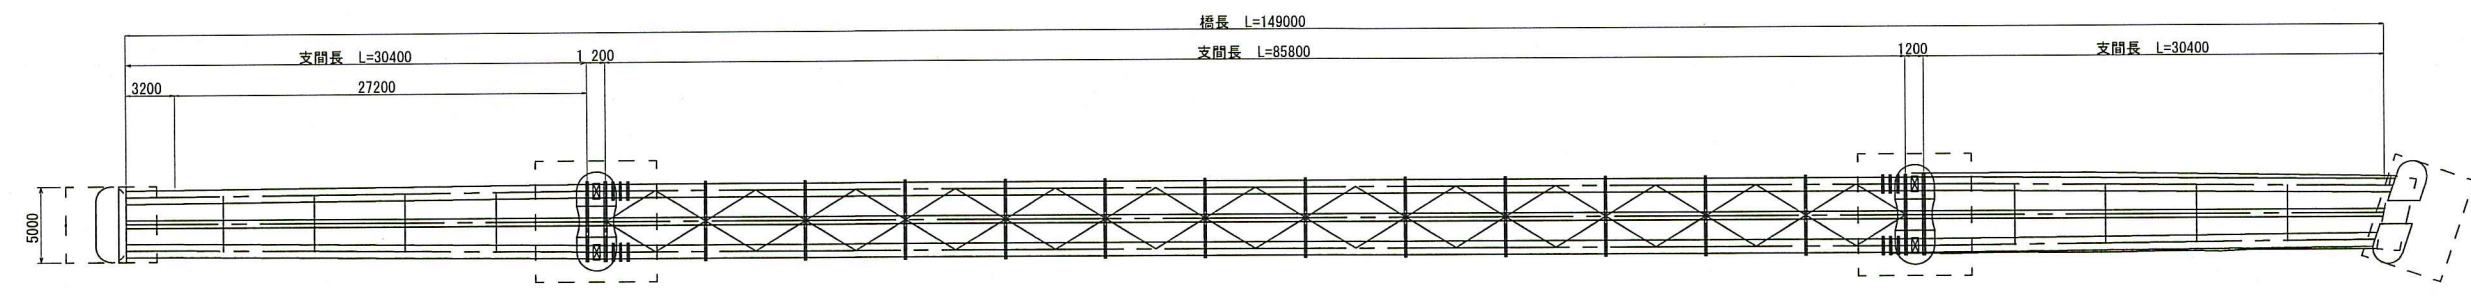



足場参考図 S=1:100

塗 装 替 面 積			
中 央 径 間 橋 体			
補剛桁	499.1	添架管	140.0
アーチリブ	346.0	リングガータ	11.6
吊材	41.2	人孔及び人孔蓋	3.4
上支材	58.1	吊材交点金具	1.5
下横桁	123.3	沓	3.0
下横構	80.4	伸縮管(φ900)	7.5
補剛環	35.4	伸縮管(φ500)	1.8
ガゼット	31.7	φ150双口空気弁	2.0
歩廊・高欄	315.9	φ75双口空気弁	0.7
歩廊・高欄(人孔部)	28.3	計	1730.9㎡
側 径 間 橋 体			
送水管	349.3	リングガータ	9.9
横桁	85.2	歩廊・高欄	302.4
添架管	99.0	計	845.8㎡
		合計	2,576.7≒2,580㎡

仮 設 足 場		
主体足場 (ハ イ° 吊足場)		
プレートカッター・ホックスカータ	933㎡	
板張防護工	76㎡	
シート張防護工	857㎡	
主体足場 (ハ イ° 吊足場)		
トラス・アーチ	350㎡	
側面塗装足場	1,260㎡	
シート張防護工 (側面)	1,260㎡	

塗 装 替 作 業	
清掃・水洗い	
素地調整 3種ケレンC	
下塗り	弱溶剤形変性エポキシ樹脂 (はけ・ローラー) 1層目
下塗り	弱溶剤形変性エポキシ樹脂 (はけ・ローラー) 2層目
中塗り	弱溶剤形ふっ素樹脂塗料 (はけ・ローラー) 淡彩
上塗り	弱溶剤形ふっ素樹脂塗料 (はけ・ローラー) 淡彩

主体足場 (断面図)
(パイプ吊り足場)
設置延長=143.8m
(29.7m+84.4m+29.7m)
※河川管理道上は板張り防護、それ以外はシート張り防護を行う。

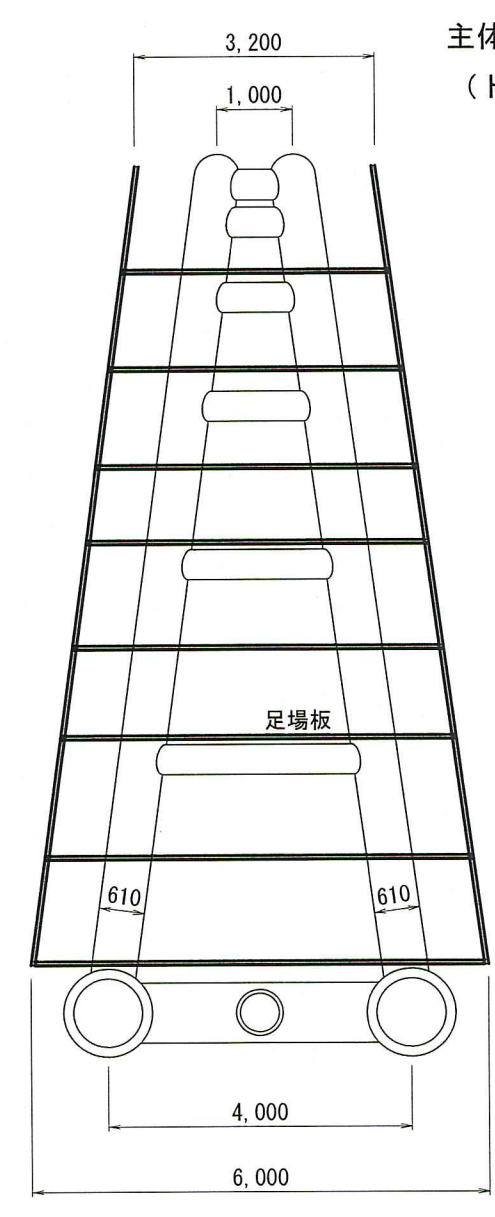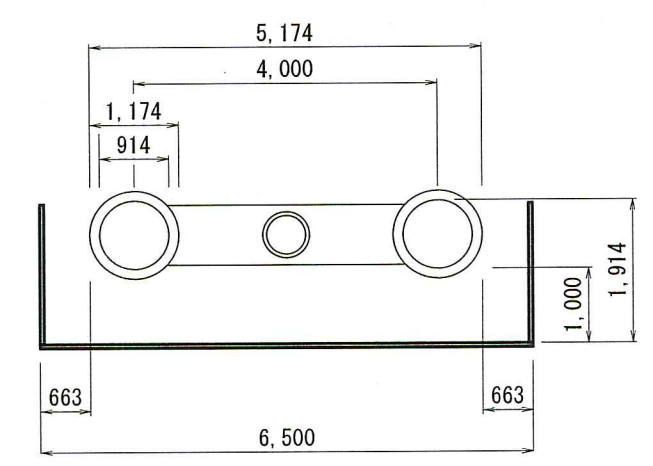

主体足場 (断面図)
(トラス・アーチ)
設置延長=84.4m

課 長	課長補佐	係 長	設 計
町田	船村	土居	山崎
鏡川水道橋塗装替工事			令和8年度 図 1 / 1
位置図、平面図、側面図、断面図、 足場参考図			設計図 縮 尺 図 示
高知市上下水道局 管路管理課			