


わんぱーくこうち管理棟トイレ改修機械設備工事


図 面 目 次		
No.		縮 尺
M-00	表紙・図面目次	—
M-01	特記仕様書（１）	—
M-02	特記仕様書（２）	—
M-03	工事概要・附近見取図・配置図	1/500
M-04	管理棟１階トイレ平面詳細図（改修前・改修後）	1/50

工 事 概 要
・わんぱくこうち管理棟内の来園者トイレが老朽化しているため、 トイレの改修を行うもの。

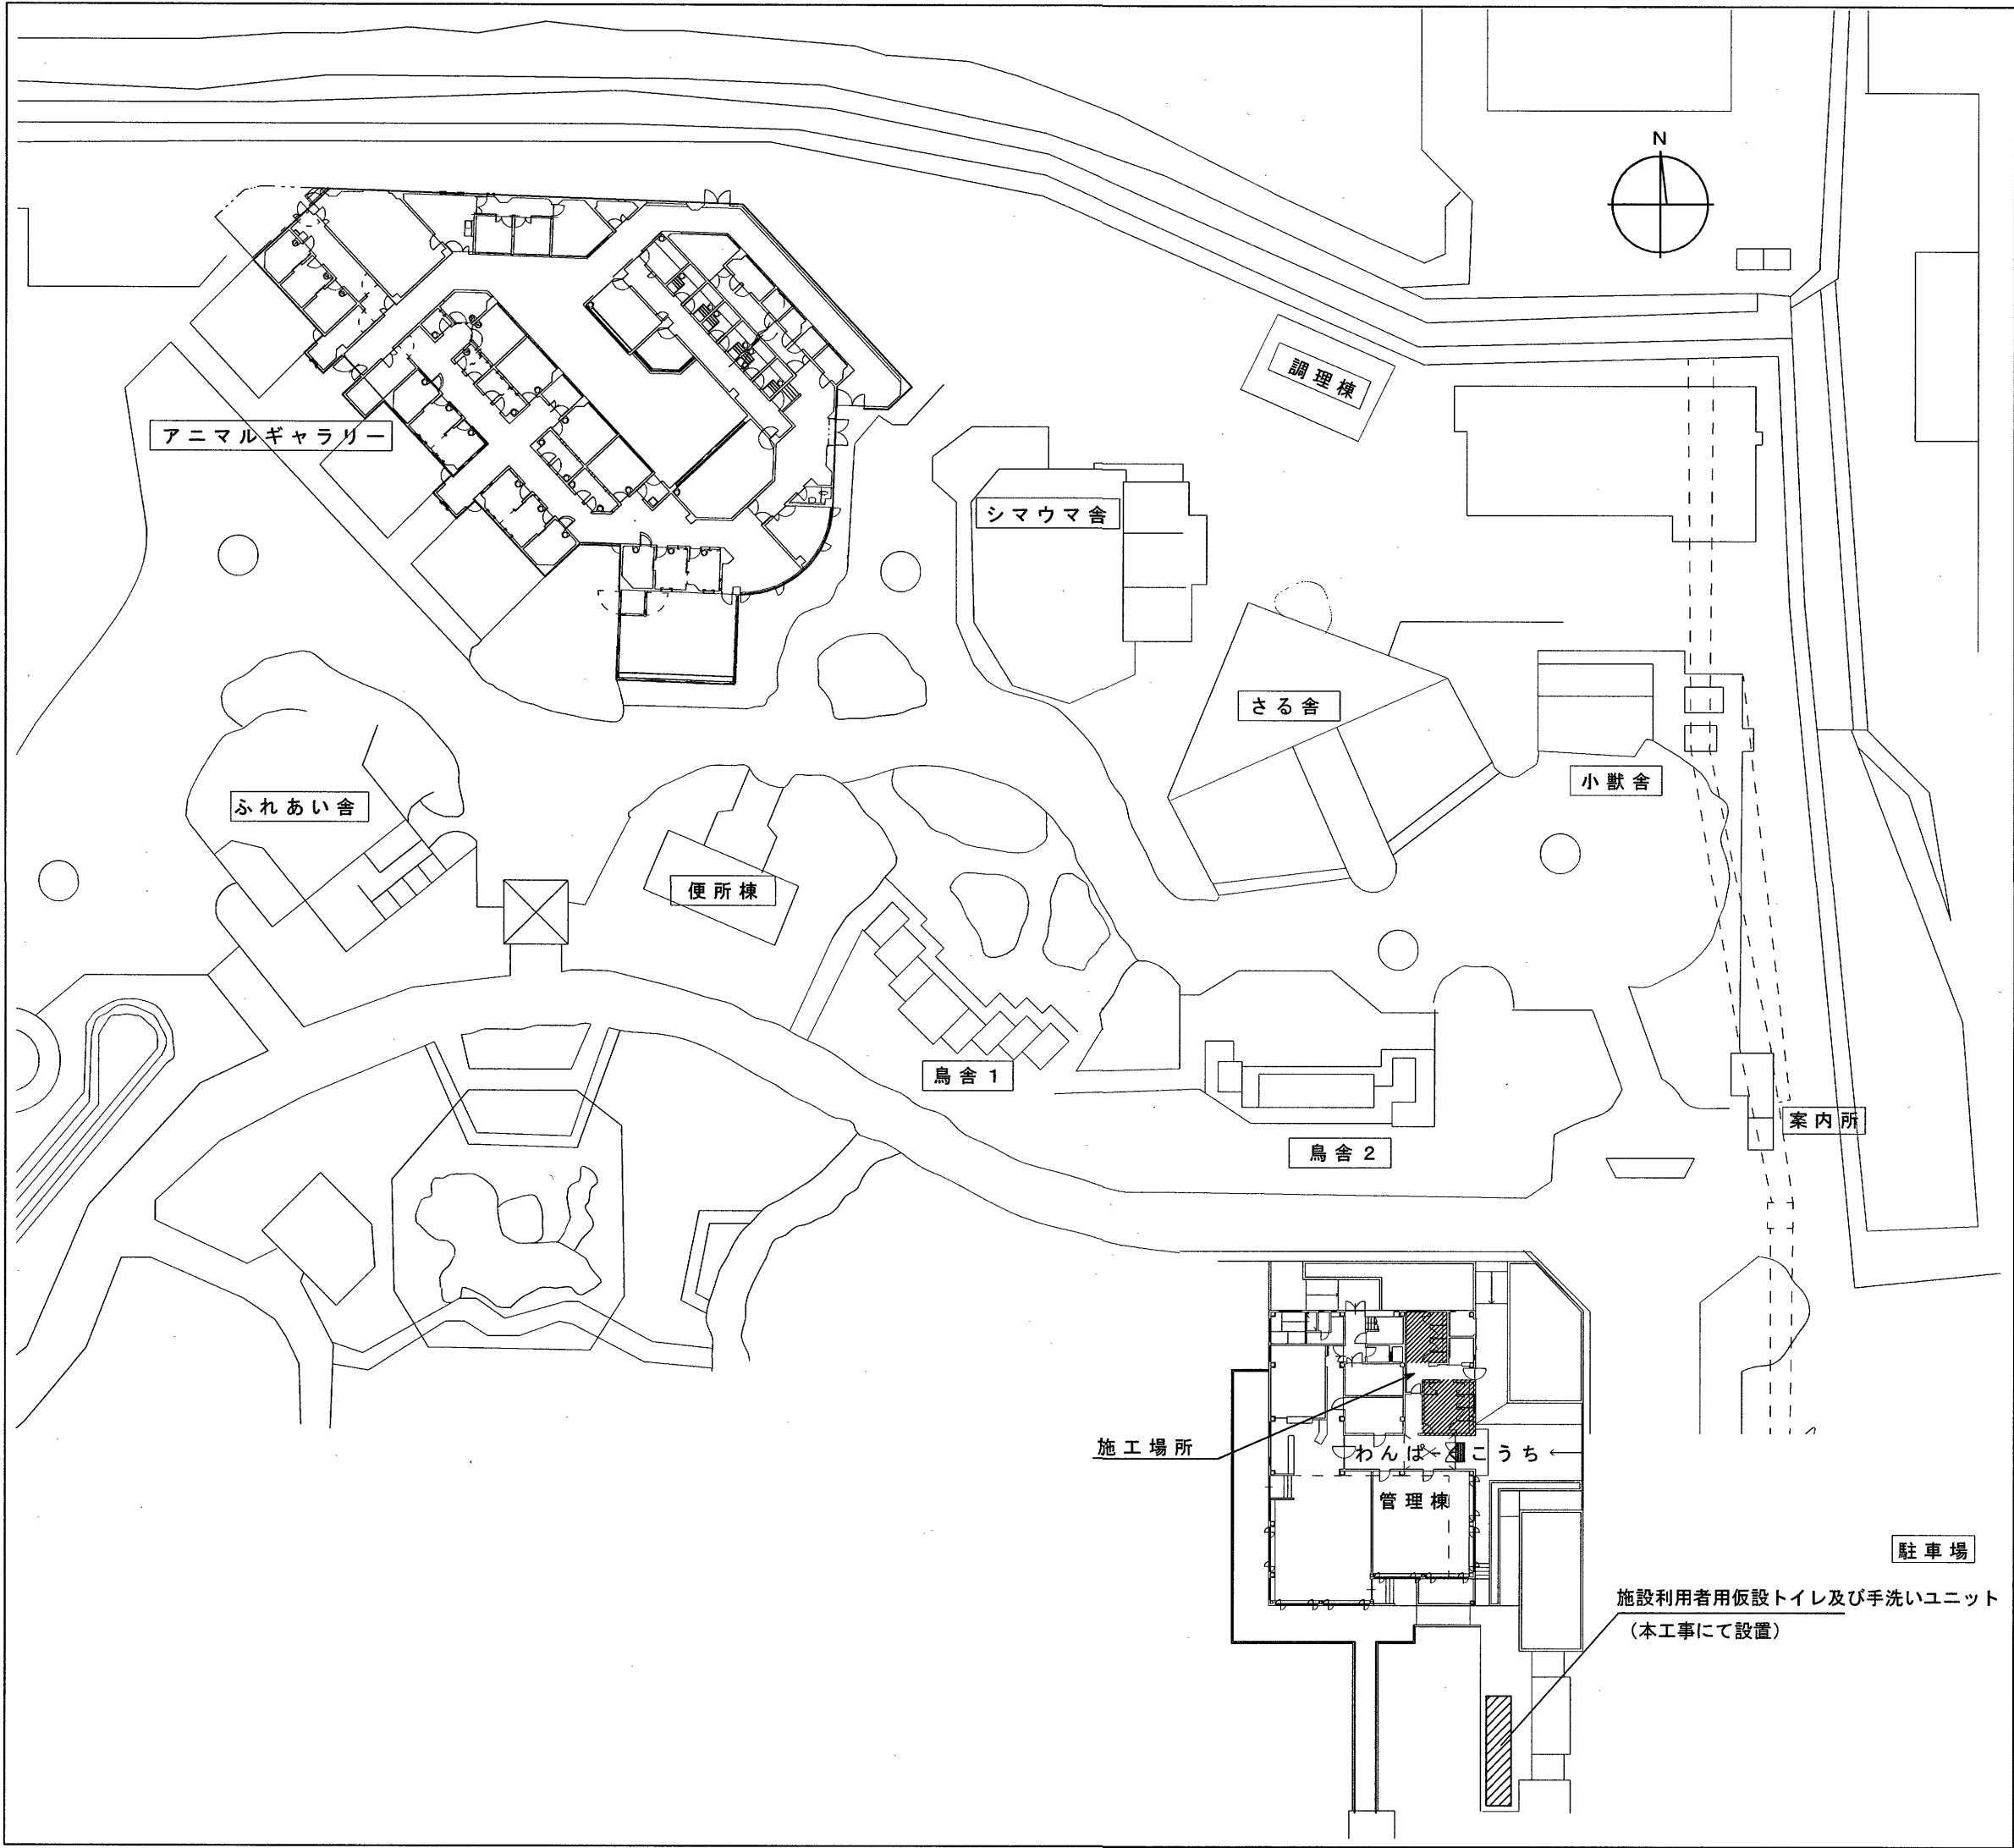


配置図 S=1/500

附近見取図

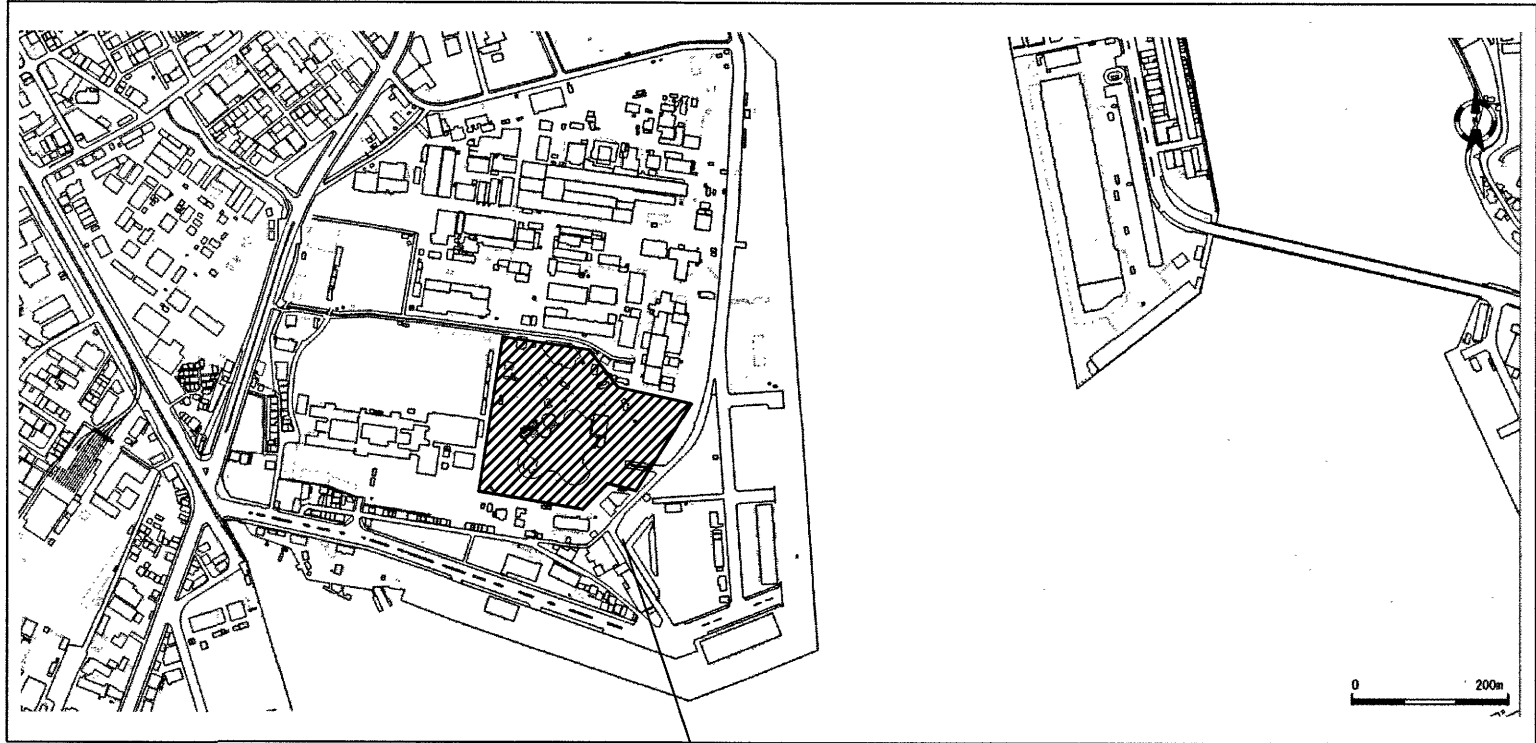

工事場所：わんぱくこうち
高知市棧橋通六丁目9番1号

仮設トイレ（快適トイレ）（大便器4台）
簡易水洗式・腰掛便器タイプ・汲み取り式・消毒液×30本
※仮設トイレはリース品とする。
※設置期間は90日間
※設置期間中の保守管理（清掃・備品管理）は、別途とする。
※設置位置は施設関係者と協議の上決定する事。
手洗いユニット（1基、水栓2箇所）
※仮設給水配管20A（合計45m程度）

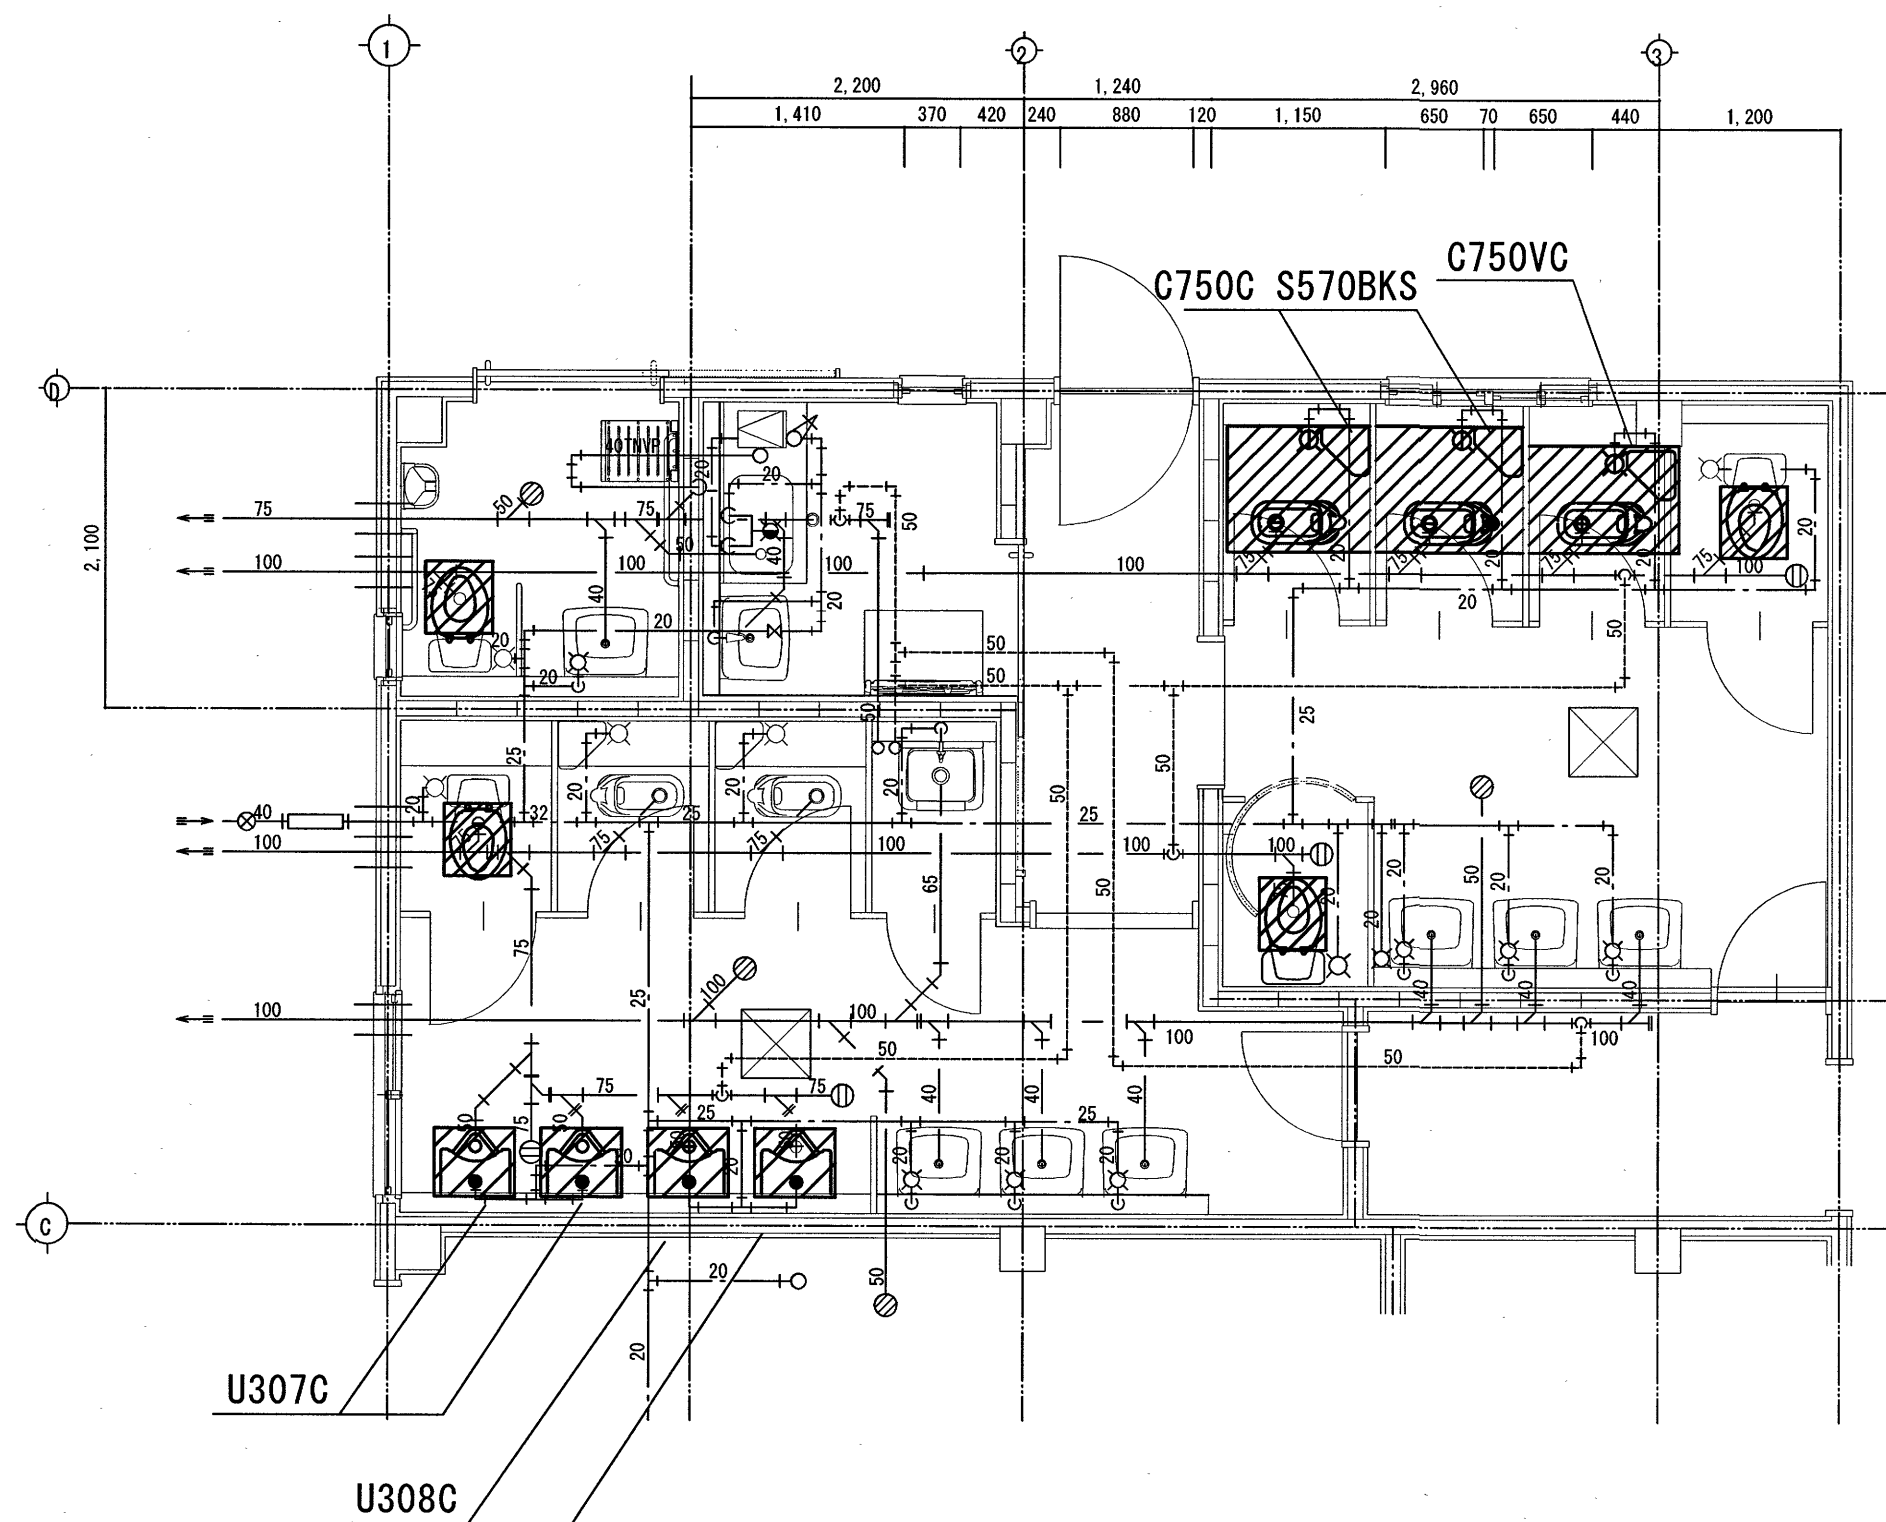


改修前平面図 S=1:50


【撤去、取外し】衛生器具リスト		
名 称	数 量	備 考
タンク式和風大便器(撤去)	3	C750C S570BKS×2基(壁給水) C750VC×1基(壁給水)
普通便座	4	
紙巻器(取外し)	3	二連
小便器(撤去)	4	U307C×2基(床排水) U308C×2基(床排水)

● : 既設配管と新設配管の接続を示す。

: 斜線内太線は撤去器具・配管類を示す。

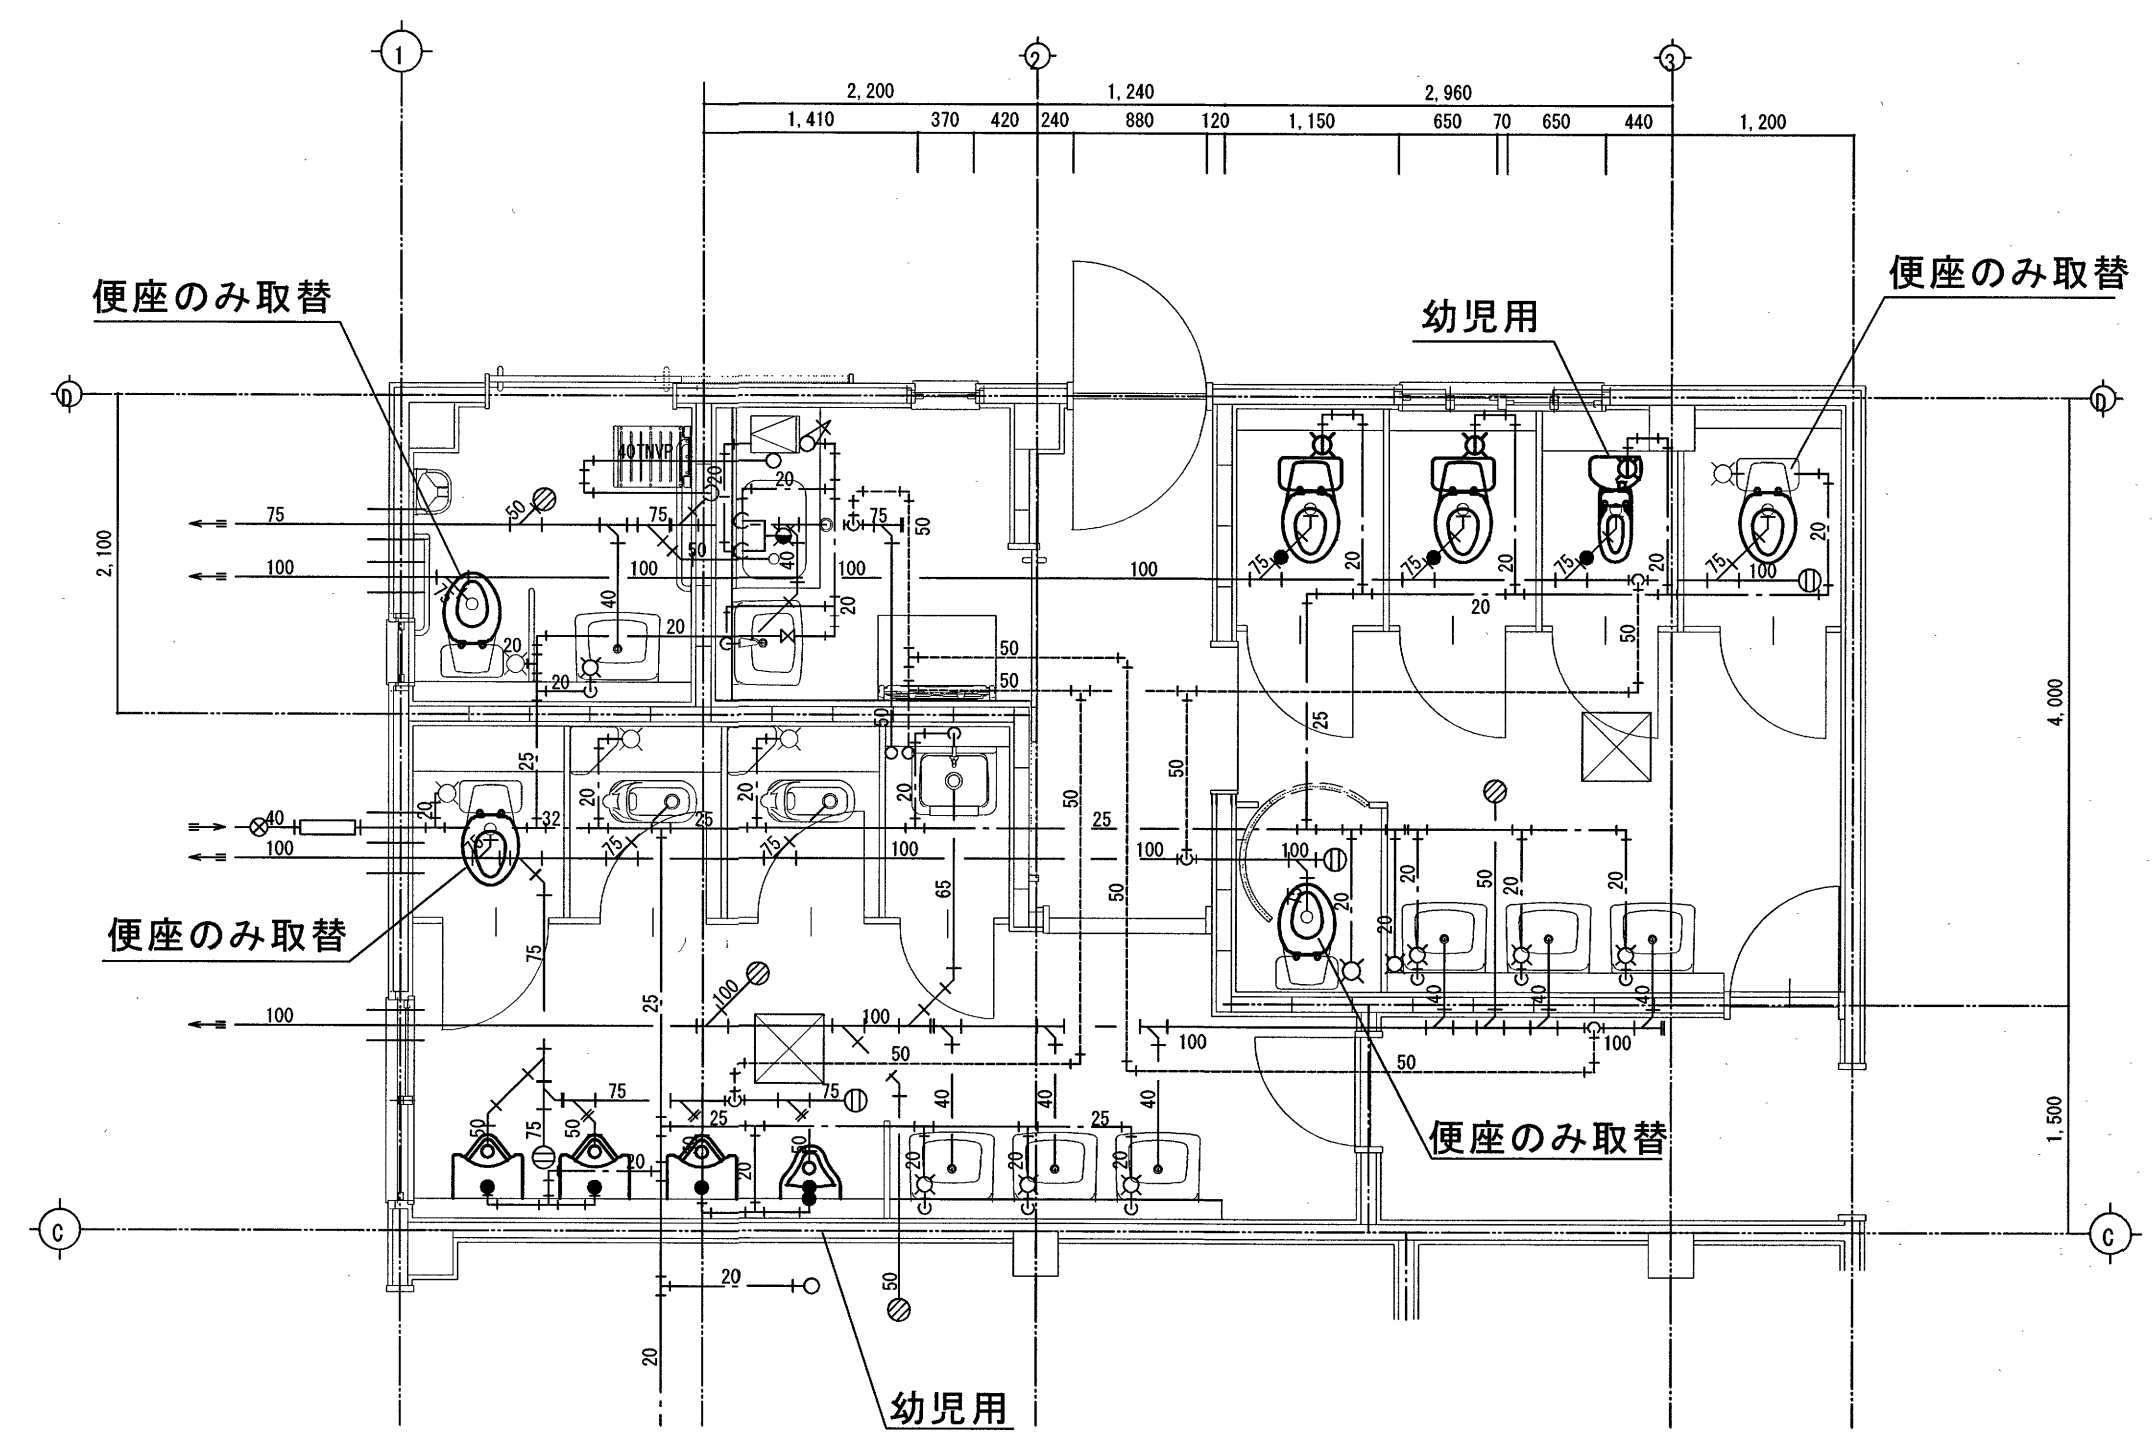

改修後平面図 S=1:50

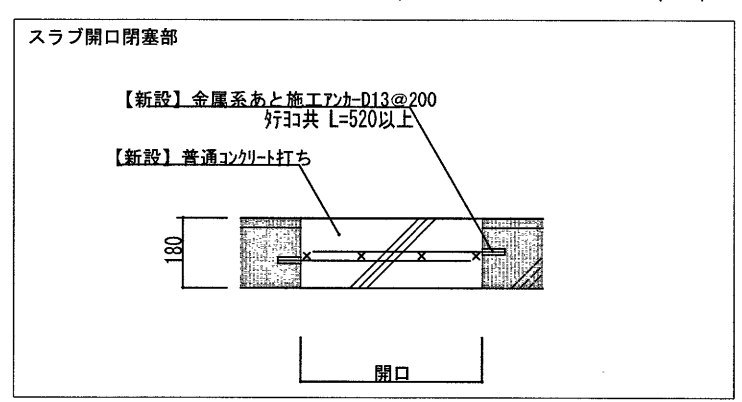

【新設】衛生器具リスト		注 1) 本表に示す品番は衛生器具に求める標準的な品質及び性能を例示するためのものであり、器具選定の際には監督職員の承諾を受けること。	
		注 2) 固定金具等について各メーカーにおける標準的な品番を例示しているが、工事では実際の壁(床)の施工方法に適合する各メーカー専用固定金具を選定すること。	
名 称	電 源 数 量	T O T O 品 番	L I X I L 品 番
タンク式洋風便器(床置きタイプ、壁給水)	2	CS597BS#NW1 SH596BAYR#NW1 HP430-7 TN98L2X20 TS220FU2	BC-P20SU/BW1 DT-PA250UCH/BW1 TF-389ZER CF-008-1
温水洗浄便座	100V 6	TCF588YR	OW-PB21A-NEC
タンク式洋風便器(幼児用)	1	CS300B#NW1 S300BK#NW1 TS310SGR T82C38	C-P143S/BW1 DT-520XEGH38/BW1 CF-121L CF-103BC CF-8AMP
温便座(幼児用)	100V 1	TCF40	CF-43DCK
紙巻器(再取付)	3		
I型手摺	2	T11206#NW1 T110D23×2	KF-910AE60J/WA KF-D16×2
幼児用大便器手摺(紙巻器付)	1	YYB10P1#NW1 T110C3R×2	KF-AA131CEP44/WA AY-55FN×2
床置き型小便器	3	UFH507CR#NW1 TG600PN HP510M	U-321RM/BW1 UF-3JT UF-300WP
床置き型小便器(幼児用)	1		U-201M/BW1 UF-3JT UF-105 UF-300WP

※既設配管撤去の穴埋め及び和風便器穴埋めは本工事とする。
※トイレ改修後の床塗装は本工事とする。
※トイレブース改修は別途建築工事とする。
※便座用電源は別途電気工事とする。
※紙巻器及び手摺の取付位置については施設管理者との協議とする。